



04003932805010008



3469

# ΕΦΗΜΕΡΙΣ ΤΗΣ ΚΥΒΕΡΝΗΣΕΩΣ

## ΤΗΣ ΕΛΛΗΝΙΚΗΣ ΔΗΜΟΚΡΑΤΙΑΣ

ΤΕΥΧΟΣ ΤΕΤΑΡΤΟ

Αρ. Φύλλου 393

28 Μαΐου 2001

### ΠΕΡΙΕΧΟΜΕΝΑ

#### ΑΠΟΦΑΣΕΙΣ

- Χαρακτηρισμός ως διατηρητέου του Ιερού Ναού Κοιμήσεως της Θεοτόκου και του Καμπαναριού του στην Κορνοφωλιά Σουφλίου και καθορισμός ειδικών όρων και περιορισμών δόμησής του ..... 1
- Τροποποίηση του ρυμοτομικού σχεδίου για το χαρακτηρισμό χώρου ανέγερσης Περιφερειακού Ιατρείου του οικισμού Συκεώνα Δήμου Φύλλου στο Ν. Καρδίτσας ..... 2
- Αναγνώριση ως κυρίας κοινοτικής την οδό που συνδέει το Δώριο με το οικισμό Αγ. Πέτρο Ν. Μεσσηνίας ..... 3
- Κήρυξη ως αναδασωτέας εκτάσεως 5 στρεμμάτων στη θέση «Τάρα περιοχής Σκάλας περιφέρειας Δήμου Ελειού - Πρόννων Νομού Κεφαλληνίας ..... 4

#### ΑΠΟΦΑΣΕΙΣ

Αριθ. 2472

(1)

Χαρακτηρισμός ως διατηρητέου του Ιερού Ναού Κοιμήσεως της Θεοτόκου και του Καμπαναριού του στην Κορνοφωλιά Σουφλίου και καθορισμός ειδικών όρων και περιορισμών δόμησής του

#### Ο ΥΠΟΥΡΓΟΣ ΜΑΚΕΔΟΝΙΑΣ-ΘΡΑΚΗΣ

Έχοντας υπόψη:

1. Τις διατάξεις:

• Του Ν. 1577/1985 (Φ.Ε.Κ. 210 Α') «Γενικός Οικοδομικός Κανονισμός» και ειδικότερα του άρθρου 4 αυτού, όπως το άρθρο αυτό τροποποιήθηκε με το Ν. 1772/1988 (Φ.Ε.Κ.- 91 Α'), συμπληρώθηκε με το άρθρο 22 του Ν. 2300/1995 (Φ.Ε.Κ. 69 Α') και αντικαταστάθηκε με το άρθρο 3 του Ν. 2831/2000 (Φ.Ε.Κ. 140 Α') «Τροποποίηση των διατάξεων του Ν. 1577/1985 "Γενικός Οικοδομικός Κανονισμός" και άλλες πολεοδομικές διατάξεις».

• Του Π.Δ. 358/1986 (Φ.Ε.Κ. 158 Α') «Καθορισμός αρμοδιοτήτων Υπουργείου Βόρειας Ελλάδας» και ειδικότερα του άρθρου 2 παρ. δ (αα) και (δδ), που αναφέρονται στο χαρακτηρισμό κτιρίων ως διατηρητέων ή οικισμών ή τμημάτων αυτών ως παραδοσιακών και στην προστασία των ιστορικών τόπων, αντίστοιχα.

• Του Π.Δ. 92/1987 (Φ.Ε.Κ. 51 Α') «Οργανισμός Υπουργείου Βόρειας Ελλάδας», όπως τροποποιήθηκε και συμπληρώθηκε με τις διατάξεις του Π.Δ/τος 492/1988 (Φ.Ε.Κ. 224 Α').

• Του άρθρου 29 Α' του Ν. 1558/1985 «Κυβέρνηση και Κυβερνητικά Όργανα» (Α' 137), που προστέθηκε με το άρθρο 27 του Ν. 2081/1992 (Α' 154) και αντικαταστάθηκε με την παράγραφο 2 α του άρθρου 1 του Ν. 2469/1997 (Α' 38).

2. Την απόφαση Υ. 704/19.8.1988 (Φ.Ε.Κ. 575 Β') του Πρωθυπουργού, για τη μετονομασία του Υπουργείου Βόρειας Ελλάδας σε Υπουργείου Μακεδονίας Θράκης.

3. Την από 28 Μαρτίου 2001 αιτιολογική έκθεση της Διεύθυνσης Πολιτισμού του Υπουργείου Μακεδονίας-Θράκης.

4. Την από 9 Απριλίου 2001 απάντηση του Ιερέως του Ναού και Προέδρου της Ερανικής Επιτροπής του, Αιδεσιμότατου Ελευθερίου Φείμη, αποφασίζουμε:

1. Χαρακτηρίζουμε ως διατηρητέο τον Ιερό Ναό Κοιμήσεως Θεοτόκου Κορνοφωλιάς Σουφλίου και το Καμπαναριό του, επειδή πρόκειται για παλαιά λιθόκτιστη τρίκλιτη Βασιλική που κτίστηκε το 1858 και ανακαινίστηκε το 1925, μετά την καταστροφή της κατά τη διάρκεια των Βαλκανικών Πολέμων.

Από τότε και μέχρι σήμερα η εκκλησία αποτελεί το κέντρο της θρησκευτικής, πολιτιστικής και κοινωνικής ζωής του ακριτικού αυτού χωριού.

2. Στον χαρακτηριζόμενο διατηρητέο Ιερό Ναό και το Καμπαναριό του απαγορεύεται κάθε αφαίρεση, αλλοίωση ή καταστροφή των επί μέρους αρχιτεκτονικών και διακοσμητικών στοιχείων τους και γενικά κάθε επέμβαση που θίγει τον αρχιτεκτονικό χαρακτήρα τους και αλλοιώνει τη μορφή τους.

3. Επιτρέπεται η επισκευή, ο εκσυγχρονισμός των εγκαταστάσεων, η στατική ενίσχυση του Ναού και του καμπαναριού του, χωρίς αλλοίωση του αρχιτεκτονικού και μορφολογικού χαρακτήρα τους και των βασικών αρχών της σύνθεσής τους.

4. Απαγορεύεται η τοποθέτηση αντικειμένων και επιγραφών στις όψεις και τη στέγη του Ναού, πλην των απαραίτητων θρησκευτικών συμβόλων καθώς και η κατασκευή οποιουδήποτε κτίσματος σε επαφή με το κτίριο του Ναού και του καμπαναριού.

5. Για οποιαδήποτε παρέμβαση στο εσωτερικό και εξωτερικό του Ναού και του Καμπαναριού του, απαιτείται έ-

λεγχος της Επιτροπής Πολεοδομικού και Αρχιτεκτονικού Ελέγχου (Ε.Π.Α.Ε.) και της Διεύθυνσης Πολιτισμού του Υπουργείου Μακεδονίας-Θράκης.

6. Κατά της αποφάσεως αυτής μπορεί να ασκηθεί το ένδικο μέσο της αιτήσεως ακυρώσεως ενώπιον του Συμβουλίου της Επικράτειας, σύμφωνα με τις διατάξεις του άρθρου 46 του Π.Δ. 18/1989 «Κωδικοποίηση Διατάξεων νόμων για το Συμβούλιο της Επικρατείας».

7. Κάλυψη δαπάνης: Από τις διατάξεις αυτής της απόφασης δεν προκαλείται δαπάνη σε βάρος του κρατικού προϋπολογισμού ή του προϋπολογισμού του οικείου Ο.Τ.Α.

8. Η ισχύς της απόφασης αυτής αρχίζει από τη δημοσίευση της στην Εφημερίδα της Κυβερνήσεως.

Η απόφαση αυτή να δημοσιευθεί στην Εφημερίδα της Κυβερνήσεως (τεύχος Δ').

Θεσσαλονίκη, 15 Μαΐου 2001

Ο ΥΠΟΥΡΓΟΣ

**ΓΕΩΡΓΙΟΣ ΠΑΣΧΑΛΙΔΗΣ**

Αριθ. 551

(2)

Τροποποίηση του ρυμοτομικού σχεδίου για το χαρακτηρισμό χώρου ανέγερσης Περιφερειακού Ιατρείου του οικισμού Συκεώνα Δήμου Φύλλου στο Ν. Καρδίτσας.

Ο ΓΕΝΙΚΟΣ ΓΡΑΜΜΑΤΕΑΣ ΠΕΡΙΦΕΡΕΙΑΣ ΘΕΣΣΑΛΙΑΣ

Έχοντας υπόψη:

1. Τις διατάξεις του άρθρου 3 παρ. 70 του Ν.Δ. της 17.7.1923 (ΦΕΚ 228/Α') «Περί σχεδίων πόλεων κλπ» όπως τροποποιήθηκε και συμπληρώθηκε μεταγενέστερα.

2. Τις διατάξεις του άρθρου 29 του Ν. 2831/2000 (ΦΕΚ

140/Α') «περί τροποποίησης του Γ.Ο.Κ. (Ν. 1577/85) και άλλων διατάξεων».

3. Την Απόφαση 1524/11.3.86 (ΦΕΚ 979/Δ) του Ν. Καρδίτσας με την οποία οριοθετήθηκε ο οικισμός Συκεώνα.

4. Τις διατάξεις των άρθρων 6 (παρ. 1), 7, 8 και 9 του Ν. 1577/85 (ΦΕΚ 210/Α') «Γενικός Οικοδομικός Κανονισμός» όπως τροποποιήθηκαν μέχρι σήμερα.

5. Την Απόφαση 189/99 του Δημοτικού Συμβουλίου Φύλλου.

6. Τη θετική Γνωμοδότηση 66/10/24.4.2001 του Περιφερειακού Συμβουλίου Χωροταξίας Οικισμού και Περιβάλλοντος της ΔΙ.ΠΕ.ΧΩ. Θεσσαλίας.

7. Τις διατάξεις του Ν. 2503/30.5.97 (ΦΕΚ 107/Α').

8. Το γεγονός ότι από τις κανονιστικές διατάξεις αυτής της Απόφασης δεν προκαλείται δαπάνη σε βάρος του Κρατικού Προϋπολογισμού και του οικείου Δήμου και επειδή η θέση του οικοπέδου σε επαφή με το βασικό οδικό δίκτυο κρίνεται κατάλληλη για την ανέγερση του Περιφερειακού Ιατρείου, αποφασίζουμε:

Εγκρίνουμε την τροποποίηση για το χαρακτηρισμό χώρου ανέγερσης του Περιφερειακού Ιατρείου στον οικισμό Συκεώνα Δήμου Φύλλου στο Ν. Καρδίτσας όπως σημειώνεται στο τοπογραφικό διάγραμμα σε κλ. 1:500 που συνοδεύει την Απόφαση αυτή.


Η ισχύς της Απόφασης αυτής, αρχίζει από τη δημοσίευσή της στην Εφημερίδα της Κυβερνήσεως.

Η Απόφαση αυτή να δημοσιευθεί στην Εφημερίδα της Κυβερνήσεως.

Λάρισα, 8 Μαΐου 2001

Ο Γενικός Γραμματέας Περιφέρειας  
ΙΩΑΝΝΗΣ ΚΑΡΑΤΖΙΩΤΗΣ



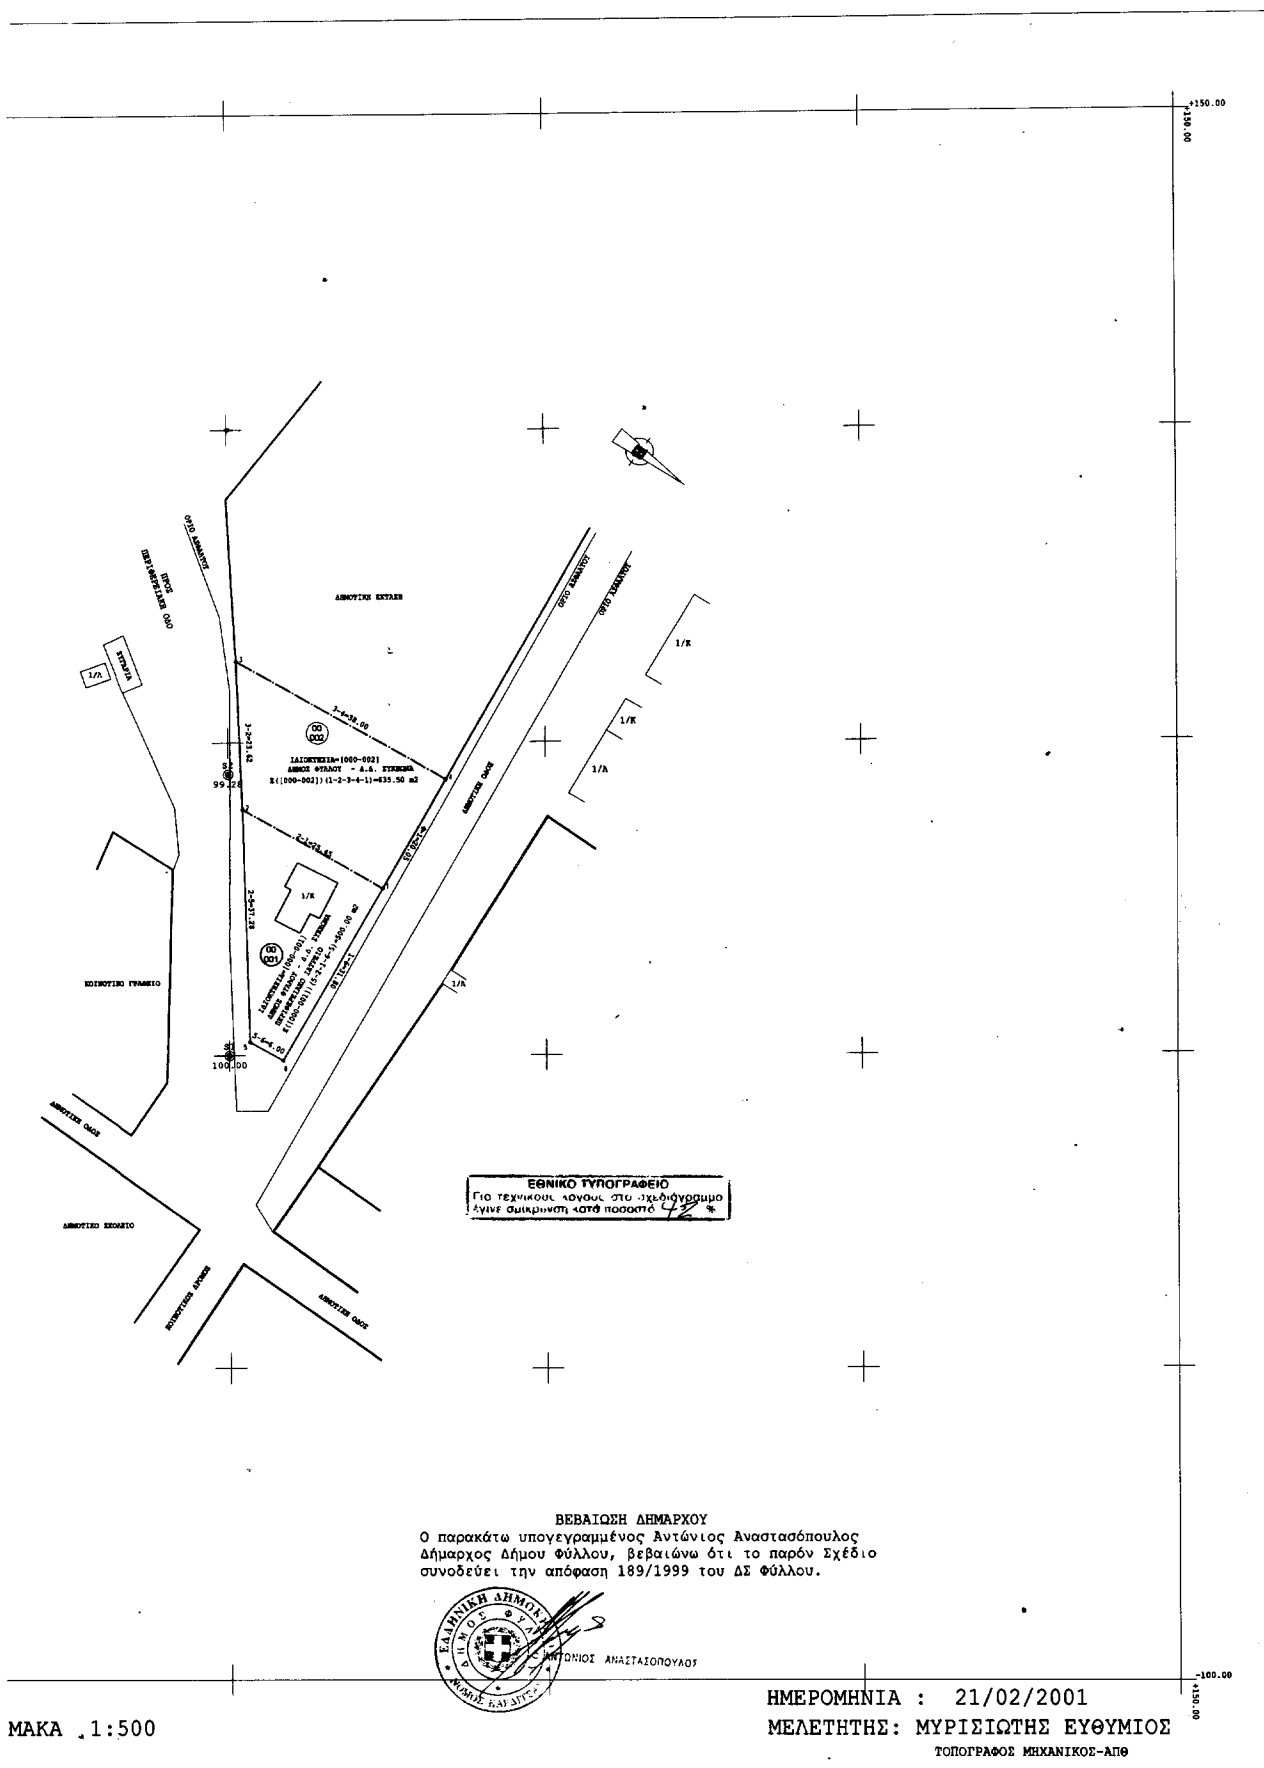

Αριθ. οικ.2870/983

(3)

Αναγνώριση ως κυρίας κοινοτικής την οδό που συνδέει το Δώριο με το οικισμό Αγ. Πέτρο Ν. Μεσσηνίας.

**Ο ΝΟΜΑΡΧΗΣ ΜΕΣΣΗΝΙΑΣ**

Έχοντας υπόψη:

1. Την παρ. 4 του άρθρου 20 του Ν. Δ/τος της 17.7.1923 «περί σχεδίων πόλεων Κωμών, και συνοικισμών του κράτους και οικοδομής αυτών».

2. Τον Ν. 3200/55 «περί διοικητικής αποκέντρωσης» όπως έχει τροποποιηθεί με το Ν. 532/70.

3. Το Β.Δ. 712/70 «περί καθορισμού των διατηρουμένων υπέρ του Υπουργείου Δημ. Έργων αρμοδιοτήτων» που εκδόθηκε σε εκτέλεση του Ν. Δ/τος 532/70 και τροποποιήθηκε, συμπληρώθηκε με τα Β. Δ/τα 67/71 και 198/72.

4. Το από 24.5.1985 Π.Δ. ΦΕΚ 270 Δ της 31.5.1985 «περί τροποποίησης των όρων και περιορισμών δόμησης των γηπέδων των κειμένων εκτός των ρυμοτομικών σχεδίων πόλεων και.....».

5. Την Εγκ. 104/86 του Υπουργείου ΠΕ.ΧΩ.ΔΕ ότι απαιτείται αναγνώριση με απόφαση Νομάρχη των οδών ως δημοτικών, όχι μόνο των κυριότερων αλλά και των μοναδικών.

6. Το Ν. 2218/1994 «περί ίδρυσης Νομαρχιακής Αυτοδιοίκησης - τροποποίηση για την Πρωτοβάθμια Αυτοδιοίκηση και την Περιφέρεια και άλλες διατάξεις».

7. Την υπ' αριθμό 78 Υπουργική απόφαση (ΦΕΚ 361Β/4.5.95) με την οποία συγκροτήθηκε ο εσωτερικός

οργανισμός οργάνωσης και λειτουργίας της Νομαρχιακής Αυτοδιοίκησης.

8. Την υπ' αριθμό 7709/26.11.98 απόφαση Νομάρχη Μεσσηνίας περί «παροχής εξουσιοδότησης υπογραφής αποφάσεων, εγγράφων κ.λ.π.».

9. Την υπ' αριθμό 4/2001 απόφαση του Δημοτικού συμβουλίου Δωρίου.

10. Την υπ' αριθμό 90/37/23.1.2001 εισήγηση του Γραφείου Πολεοδομίας Τριφυλίας και το υπ' αρ. 1455/597/01 έγγραφο της Δ/σης ΠΕ.ΧΩ. και Πολεοδομίας Ν. Μεσσηνίας.

11. Την από 22.3.2001 γνωμοδότηση συμβουλίου Χ.Ο.Π. Ν. Μεσσηνίας (πρακτικό 2° θέμα 5ον).

12. Το απόσπασμα χάρτη όπου φαίνεται η υπόψη οδός, αποφασίζουμε:


Αναγνωρίζουμε ως κύρια κοινοτική τη οδό που συνδέει τον Δώριο με τον οικισμό Αγ. Πέτρο Ν. Μεσσηνίας όπως αυτός φαίνεται στο θεωρημένο χάρτη σε κλίμακα 1:50.000 από την Δ/ση ΠΕ.ΧΩ. και Πολεοδομίας Ν. Μεσσηνίας.

Δεν προκαλείται δαπάνη εις βάρος του Δημοτικού προϋπολογισμού από την δημοσίευση στο Φ.Ε.Κ. της παρούσης.

Η απόφαση αυτή να δημοσιευθεί στην Εφημερίδα της Κυβερνήσεως.

Καλαμάτα, 8 Μαΐου 2001

Ο Νομάρχης  
ΔΗΜ. ΔΡΑΚΟΣ

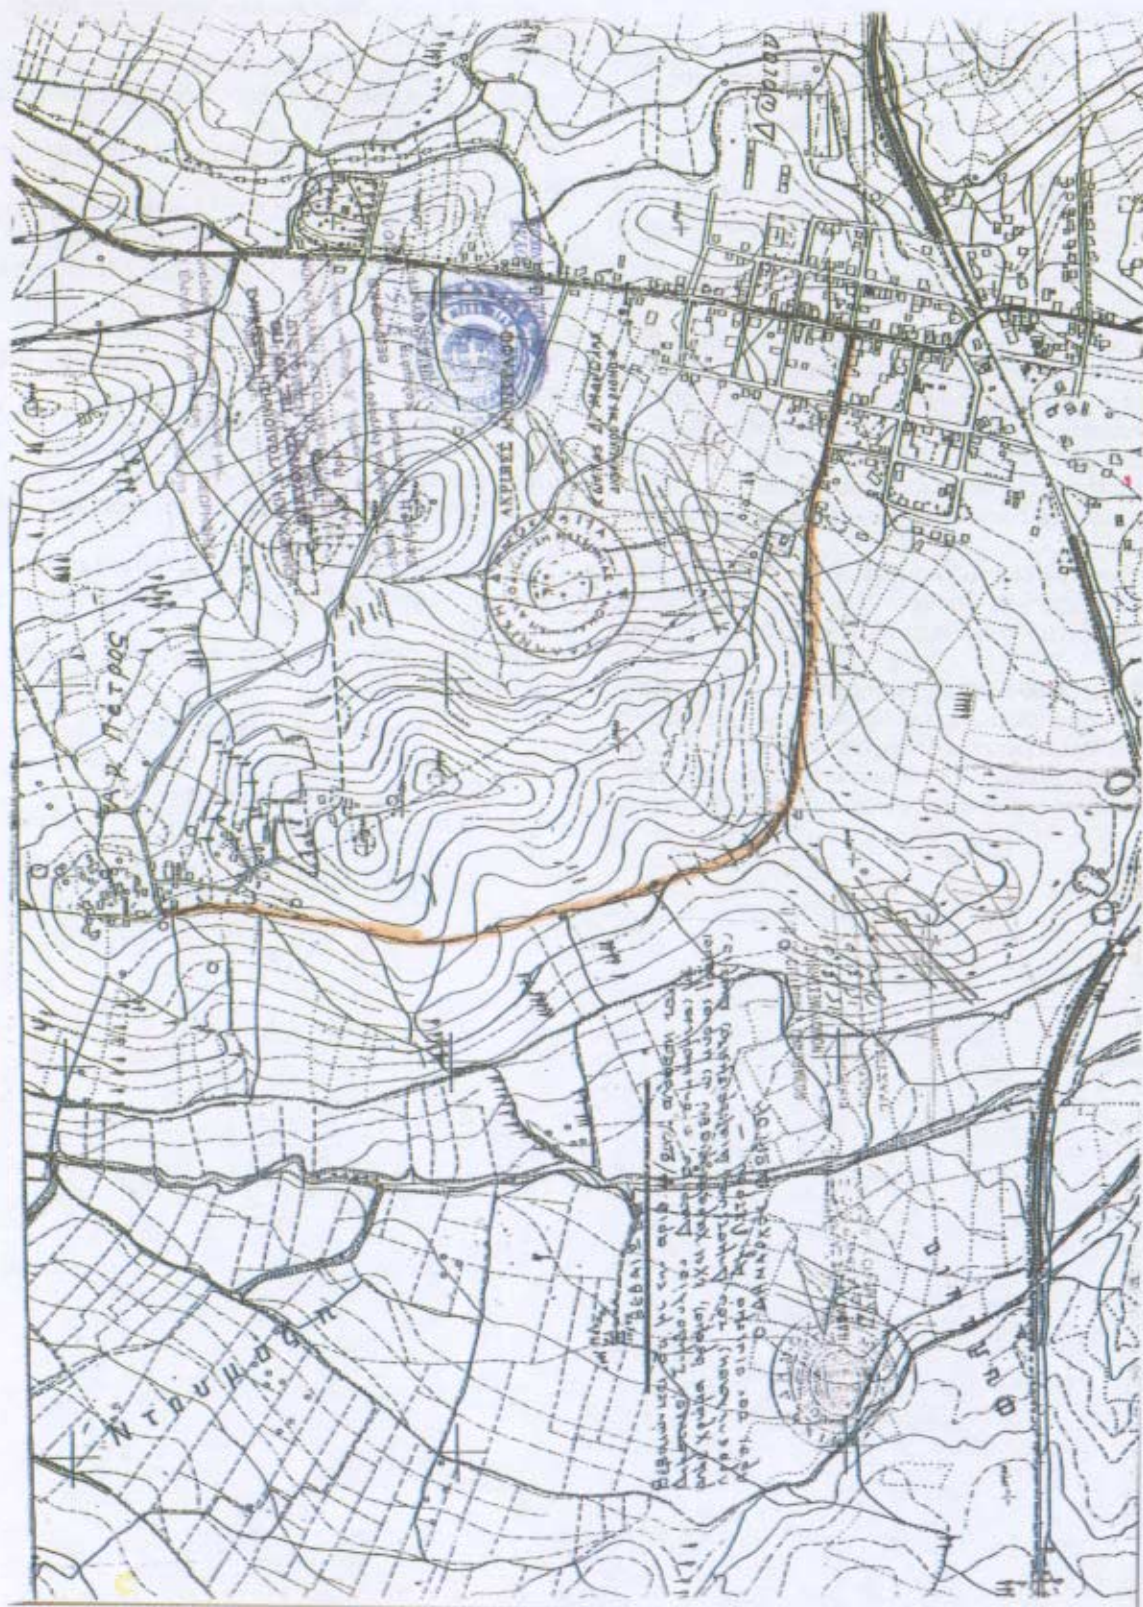

ΕΘΝΙΚΟ ΤΥΠΟΓΡΑΦΕΙΟ  
Για τεχνικούς λόγους στο σχεδιάγραμμα  
έγινε σμίκρυνση κατά ποσοστό 51%

ΕΘΝΙΚΟ ΤΥΠΟΓΡΑΦΕΙΟ  
Για τεχνικούς λόγους στο σχεδιάγραμμα έγινε σμίκρυνση κατά ποσοστό 51%

Αριθ. 1786

(4)

Κήρυξη ως αναδασωτέας εκτάσεως 5 στρεμμάτων στη θέση «Τάρα» περιοχής Σκάλας περιφέρειας Δήμου Ελαιοῦ - Πρόνων Νομού Κεφαλληνίας.

Η ΓΕΝΙΚΗ ΓΡΑΜΜΑΤΕΑΣ ΠΕΡΙΦΕΡΕΙΑΣ ΙΟΝΙΩΝ ΝΗΣΙΩΝ Έχοντας υπόψη.

1. Τις περί Διοικητικής αποκέντρωσης διατάξεις του Ν. 3200/55, όπως τροποποιήθηκε και συμπληρώθηκε μεταγενέστερα με το Ν.Δ. 532/70

2. Τις διατάξεις του άρθρου 117 παρ. 3 του Συντάγματος.

3. Τις διατάξεις του Ν. 998/79 «περί προστασίας των δασών και δασικών εν γένει εκτάσεων της χώρας» και συγκεκριμένα.

α) Του άρθρου 38 παρ. 1

β) Του άρθρου 41 παρ. 1

4. Τις διατάξεις του Υπουργείου Γεωργίας αριθμ. α) 160417/1180/8.7.1980 και β) 182447/3049/24.9.1980.

5. Τον Ν. 2218/13.6.1994 «Περί ίδρυσης Νομαρχιακής Αυτοδιοίκησης, τροποποίησης διατάξεων για την πρωτοβάθμια αυτοδιοίκηση και την περιφέρεια και άλλες διατάξεις» όπως τροποποιήθηκε μεταγενέστερα με τον Ν. 2240/16.9.94.

6) Τον Ν. 2503/30.5.97 «Δοίκηση, οργάνωση, στελέχω-

ση της περιφέρειας, ρύθμιση θεμάτων για την τοπική αυτοδιοίκηση και άλλες διατάξεις».

7. Την αναφορά της Δ/σης Δασών Κεφαλληνίας με αριθμ. 1434/28.3.2001 με την οποία προτείνεται η κήρυξη ως αναδασωτέας, της αναφερόμενης στο θέμα εκτάσεως, αποφασίζουμε:

Κηρύσσουμε αναδασωτέα, με σκοπό να επανέλθει στην πρότερα της κατάσταση, με φυσική αναγέννηση, την δασική έκταση που εκχερσώθηκε εμβαδού πέντε στρεμμάτων (5 στρεμ.) που βρίσκεται στη θέση «Τάρα» περιοχής Σκάλας περιφέρειας Δήμου Ελαιοῦ - Πρόνων Ν. Κεφαλληνίας, και προσδιορίζεται από τα στοιχεία Α - Β - Γ - Δ - Ε - Ζ - Η - Α

όπως φαίνονται στο συνημμένο απόσπασμα χάρτη Γ.Υ.Σ. κλίμακας 1/5000, το οποίο αποτελεί αναπόσπαστο μέρος της αποφάσεως αυτής και ορίζεται ως εξής.

Ανατολικά: Με αγροτική έκταση.

Δυτικά: Με δασική έκταση

Βόρεια: Με αγροτική έκταση

Νότια: Με αγροτική έκταση

Η απόφαση αυτή να δημοσιευθεί στην Εφημερίδα της Κυβερνήσεως.

Κέρκυρα 20 Απριλίου 2001

Η Γενική Γραμματέας Περιφέρειας  
ΑΝ. ΚΑΝΕΛΛΟΠΟΥΛΟΥ

ΕΛΛΗΝΙΚΗ ΔΗΜΟΚΡΑΤΙΑ  
ΠΕΡΙΦΕΡΕΙΑ ΙΟΝΙΩΝ ΝΗΣΩΝ

Δ/ΝΣΗ ΔΑΣΩΝ ΚΕΦ/ΝΙΑΣ

ΕΘΝΙΚΟ ΤΥΠΟΓΡΑΦΕΙΟ  
Για τεχνικούς λόγους στο σχεδιάγραμμα  
έγινε σμίκρυνση κατά ποσοστό 78 %

Ληφεί στην αριθμ. 1786/20.1.2001


Απόφαση Περιφέρειας Ιονίων Νησιών

ΑΠΟΣΠΑΣΜΑ ΧΑΡΤΗ Γ.Υ.Σ. με αριθμ. 6145/2

ΔΗΜΟΣ: ΕΛΕΙΟΥ - ΠΡΟΝΕΩ

ΘΕΣΗ: "Ταρκ" Περιοχής Σκαλάς

Κ Λ Ι Η Λ Κ Λ 1:5.000

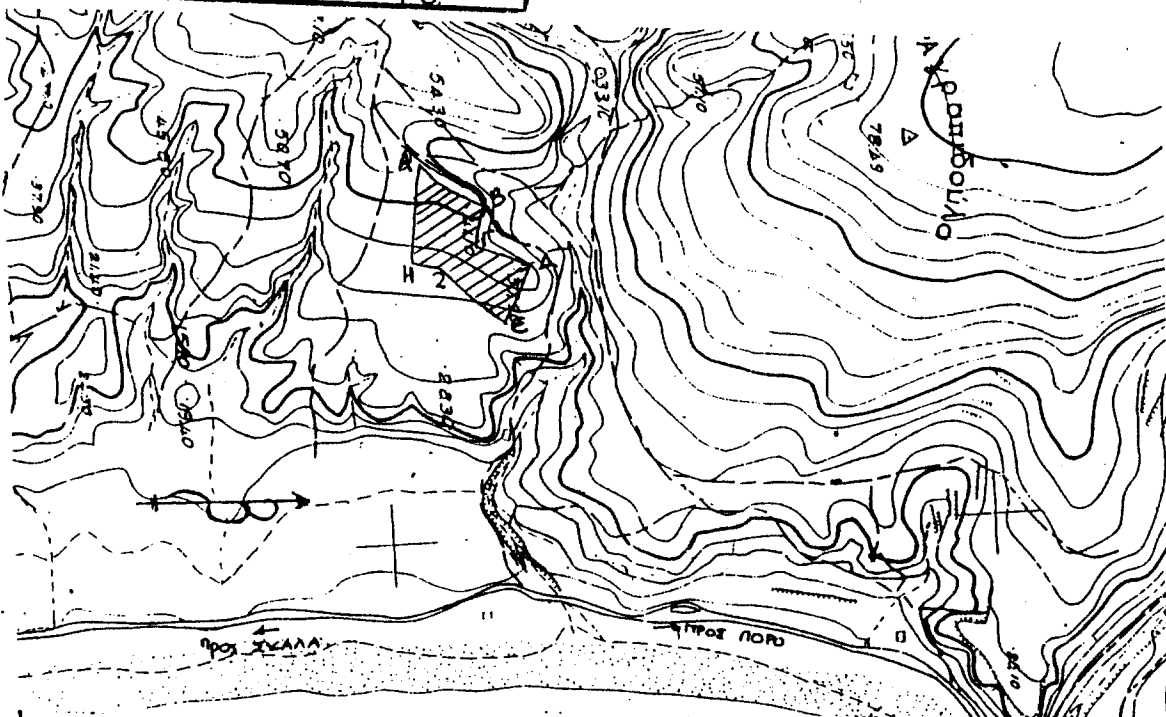

**ΥΠΟΜΕΤΗΝΑ:** Α-Β-Γ-Δ-Ε-Ζ-Η-Α : Όρια εκχερσωμένου δασικής έκτασης  
Εμβαδού 5 στρεμμάτων

ΘΕΩΡΗΘΗΚΕ  
Κέρκυρα 20/1/2001  
- 0 -  
ΓΕΝΙΚΗ ΓΡΑΜΜΑΤΕΑΣ Π.Ι.Ν.

ΑΝΑΣΤΑΣΙΑ ΚΑΝΕΛΟΠΟΥΛΟΥ

ΘΕΩΡΗΘΗΚΕ  
Αργοστόλι 10/3/2001  
- 0 -  
Δ/ΝΤΗΣ ΔΑΣΩΝ

Ανδρέας Γ. Παπασαλούρος  
Δασολόγος  
Βαθμού Β'

Αργοστόλι 28/3/2001  
- 0 -  
ΕΥΝΤΑΞΑΣ

Ανδρέας Γ. Παπασαλούρος  
Δασολόγος  
Βαθμού Β'

Ελένη Περγιώτη-Φιλίππας  
ΔΕΟ Δαστυλογράφος  
Βαθμού Β'