



04003951204050008



ΕΦΗΜΕΡΙΣ ΤΗΣ ΚΥΒΕΡΝΗΣΕΩΣ

ΤΗΣ ΕΛΛΗΝΙΚΗΣ ΔΗΜΟΚΡΑΤΙΑΣ

ΤΕΥΧΟΣ ΤΕΤΑΡΤΟ

Αρ. Φύλλου 395

12 Απριλίου 2005

ΑΠΟΦΑΣΕΙΣ

Αριθ. 1168

Καθορισμός των ορίων αιγιαλού και παραλίας στη θέση «ΦΩΦΛΑΚΑ», Δήμου Μεθάνων, Νομ. Πειραιά.

Ο ΓΕΝΙΚΟΣ ΓΡΑΜΜΑΤΕΑΣ ΠΕΡΙΦΕΡΕΙΑΣ ΑΤΤΙΚΗΣ

Έχοντας υπόψη:

1. Τις διατάξεις του Ν. 2971/2001 (ΦΕΚ 285/τ.Α'/19.12.2001) «Περί αιγιαλού και παραλίας» και ιδίως το άρθρο 9 παρ. 1 του ως άνω Νόμου, καθώς και το γεγονός ότι

α) Πρόκειται για καλλιεργήσιμη περιοχή. Στο νότιο τμήμα υφίσταται ρέμα το πλάτος του οποίου κυμαίνεται από 5-10 μέτρα περίπου. Η κλίση του εδάφους κυμαίνεται μεταξύ 5-15% περίπου.

β) Η ακτή αποτελείται από κροκάλες και πέτρες. Τη συνέχεια της ακτής τη διακόπτουν βράχια. Η κλίση της ακτής στο Βόρειο τμήμα είναι 40-45% ενώ στο υπόλοιπο κυμαίνεται 10-25% περίπου.

γ) Η ακτή επηρεάζεται από ανατολικούς και βορειοανατολικούς ανέμους.

δ) Ανάπτυγμα πελάγους δεν παρατηρείται μια και η περιοχή βρίσκεται στο στενό Μεθάνων.

ε) Η ισοβαθής των 50 μέτρων αναπτύσσεται στα 600 μέτρα από την ακτογραμμή.

στ) Σύμφωνα με βεβαίωση του μηχανικού Ε. Τσαβλέρη στη περιοχή:

στ1) δεν υπάρχουν εγκεκριμένες χωροταξικές κατευθύνσεις και χρήσεις γης που να επηρεάζουν την παράκτια ζώνη,

στ2) δεν έχει συνταχθεί ούτε συντάσσεται κτηματολόγιο,

στ3) δεν υπάρχουν ευπαθή οικοσυστήματα και προστατευόμενες περιοχές.

2. Τις διατάξεις του Ν.Δ. 439/1970 «περί συμπληρώσεως των διατάξεων περί αιγιαλού».

3. Τις διατάξεις του Ν. 3200/1955 «περί διοικητικής αποκέντρωσης» όπως αυτές τροποποιήθηκαν και ισχύουν σήμερα με τα Ν.Δ. 532/1970, Β.Δ. 704/1970, Β.Δ. 705/1970, Β.Δ. 192/1972, Π.Δ. 71/1984, Π.Δ. 347/1986, Ν. 2020/1992 και Π.Δ. 97/1993.

4. Τις διατάξεις του άρθρου 19 παραγρ. 5 Ν. 2344/1995, του άρθρου 52 παρ. 5 Ν. 2218/1994, του άρθρου 4 παρ. 7 του Ν. 2240/1994, δυνάμει των οποίων αρμοδιότητες του Υπουργείου Οικονομικών που είχαν μεταβιβασθεί στους Νομάρχες, ανήκουν στον Περιφερειακό Δ/ντη, σε συνδυασμό με αυτές του άρθρου 14 παρ. 2 του Ν. 2399/1996 με τις οποίες προβλέπεται η κατάργηση των θέσεων των

Περ/κων Δ/ντων, οι αρμοδιότητες πλέον του οποίου περιήλθαν στο Γενικό Γραμματέα της Περιφέρειας και ασκούνται από τον Αναπληρωτή Περ/κό Δ/ντή.

5. Τις διατάξεις του τετάρτου εδαφίου της παρ. 2 του άρθρου 1 και της παρ. 6 του ιδίου άρθρου του Ν. 2503/1997 «Διοίκηση, οργάνωση, στελέχωση της Περιφέρειας, ρύθμιση θεμάτων για την Τοπική Αυτοδιοίκηση και άλλες διατάξεις» (ΦΕΚ 107/Α), σύμφωνα με τις οποίες οι Περιφερειακές Υπηρεσίες του Υπουργείου Οικονομικών, που συγκροτούσαν την Περιφερειακή Διοίκηση του Νομού ή της Νομαρχίας, δεν υπήχθησαν στην ενιαία οργανική μονάδα της Περιφέρειας, ούτε καταργήθηκαν, αλλά αποτελούν από 1.9.1997, Υπηρεσίες του Υπουργείου Οικονομικών.

6. Το υπ' αριθμ. 28979/31.7.1997 έγγραφο της Δ/νσης Διοίκησης του Υπ. Εσωτερικών, Δημ. Διοίκησης και Αποκέντρωσης, σύμφωνα με το οποίο οι αρμοδιότητες του Γενικού Γραμματέα της Περιφέρειας σε θέματα Υπηρεσιών του Υπουργείου Οικονομικών μεταφέρονται από 1.9.1997 στον Υπουργό Οικονομικών.

7. Την υπ' αριθμ. 14650/ΔΙΟΕ85/17.3.2004 (ΦΕΚ 519 τ.Β'/17.3.2004) κοινή απόφαση των Πρωθυπουργού και Υπουργού Οικονομικών, περί καθορισμού αρμοδιοτήτων του Υφυπουργού Οικονομίας και Οικονομικών.

8. Την υπ' αριθμ. 1030067/296/Α0006/7.4.2004 έγγραφο της Δ/νσης Οργάνωσης της Γενικής Δ/νσης Διοικητικής Υποστήριξης του Υπουργείου Οικονομίας και Οικονομικών «Διευκρινίσεις για τις αρμοδιότητες των Υφυπουργών Οικονομίας και Οικονομικών που περιέρχονται από 10.4.2004 στους Γεν. Γραμματείς Περιφερειών».

9. Τις διατάξεις της παρ. 21 του άρθρου 46 του Ν. 3220/2004 «Μέτρα αναπτυξιακής και κοινωνικής πολιτικής - αντικειμενοποίηση του φορολογικού ελέγχου και άλλες διατάξεις» με την οποία ορίζεται η 10η Απριλίου 2004 ως ημερομηνία περιέλευσης αρμοδιοτήτων του Υπουργείου μας στους Γενικούς Γραμματείς των Διοικητικών Περιφερειών της χώρας.

10. Το τοπογραφικό διάγραμμα σε 1 πινακίδα με κλίμακα 1:500 της περιοχής «Φώφλακα», Δήμου Μεθάνων, Ν. Πειραιά, που συντάχθηκε το Δεκέμβριο του 2003 από τον Μηχανικό Ελευθέριο Θ. Τσαβλέρη.

11. Την από 6.9.2004 Έκθεση Επιτροπής καθορισμού των ορίων αιγιαλού και παραλίας.

12. Την από 8.3.2005 Έκθεση Επιτροπής καθορισμού των ορίων αιγιαλού και παραλίας.

13. Τη σύμφωνη του Γενικού Επιτελείου Ναυτικού, που

διατυπώθηκε στο με αριθμό Φ. 544.5/1396/04/Αρ.Σχ. 1642/20.12.2004/ΥΕΘΑ/ΓΕΝ/Δνση Α2/τμήμα Ιε, έντυπο σήμα του, αποφασίζουμε:

1. Επικυρώνουμε την από 8 Μαρτίου 2005 Έκθεση Επιτροπής καθορισμού των ορίων αιγιαλού και παραλίας καθώς και το από Δεκέμβριο του 2003 τοπογραφικό διάγραμμα σε μία πινακίδα που τη συνοδεύει, το οποίο συντάχθηκε από τον Μηχανικό Ελευθέριο Θ. Τσαβλίρη με κλίμακα 1:500 επί του οποίου η παραπάνω Επιτροπή καθόρισε με κόκκινη συνεχή πολυγωνική γραμμή με στοιχεία 1,2,3,...20,21,22 της οποίας οι κορυφές καθορίζονται με συντεταγμένες του Κρατικού δικτύου Γ.Υ.Σ., τα όρια του αιγιαλού στη θέση «Φώφλακα», Δήμου Μεθάνων, Ν. Πειραιά και με κίτρινη συνεχή πολυγωνική γραμμή με στοιχεία 1', 2', 3', ..., 20', 21', 22', της οποίας οι κορυφές καθορίζονται με συντεταγμένες του κρατικού δικτύου Γ.Υ.Σ., τα όρια της παραλίας στην ίδια θέση.

Η απόφαση αυτή μαζί με την από 8.3.2005 Έκθεση Επιτροπής και το από Δεκέμβριο του 2003 τοπογραφικό διάγραμμα, που προαναφέραμε, να δημοσιευθούν στην Εφημερίδα της Κυβερνήσεως.

Πειραιάς, 21 Μαρτίου 2005

Ο Γενικός Γραμματέας Περιφέρειας
ΧΑΡΑΛΑΜΠΟΣ ΜΑΝΙΑΤΗΣ

ΕΚΘΕΣΗ

Επιτροπής καθορισμού των ορίων αιγιαλού και παραλίας.
Του άρθρου 3 του Νόμου 2971/2001 ΦΕΚ 285/
19.12.2001 Τεύχος Α.

Για τον καθορισμό των ορίων αιγιαλού και παραλίας στη θέση «Φώφλακα», Δήμου Μεθάνων, Ν. Πειραιά.

Στον Πειραιά, στα γραφεία της Κτηματικής Υπηρεσίας Πειραιά, σήμερα την 8.3.2005 ημέρα Τρίτη, οι παρακάτω υπογράφοντες:

α) Μεγρέμης Χαράλαμπος, ΠΕ/Α΄ Πολιτικός Μηχανικός, Διευθυντής της Κτηματικής Υπηρεσίας Πειραιά, ως Πρόεδρος.

β) Αβραάμ Γεώργιος, ΠΕ/Β΄ Τοπογράφος Μηχανικός, της Κτηματικής Υπηρεσίας Πειραιά, ως Μέλος.

γ) Καρδαμήτση Κ., ΠΕ/Α΄ Πολιτικός Μηχανικός, Διευθύντρια Χωροταξίας και Περιβάλλοντος της Γενικής Γραμματείας Περιφέρειας Αττικής, ως Μέλος. (απούσα)

δ) Οικονομοπούλου Κων/να Αρχιτέκνων Μηχανικός Διευθύντρια Πολεοδομίας της Νομαρχιακής Αυτοδιοίκησης Πειραιά, ως Μέλος. (απούσα)

ε) Πατούλιας Κων/νος - Υπ/ρχος Λ/Σ Λιμενάρχης Μεθάνων, ως Μέλος.

που αποτελούμε την παραπάνω επιτροπή καθορισμού των ορίων Αιγιαλού και Παραλίας, δυνάμει του άρθρου 3 του Νόμου 2971/2001 (Φ.Ε.Κ. 285 τ.Α΄/19.12.2001) και της υπ' αριθμ. 6702/21.12.2004 απόφασης του Γενικού Γραμματέα Περιφέρειας Αττικής «Περί Συστάσεως Επιτροπής Καθορισμού των Ορίων του Αιγιαλού», συγκληθείς κατόπιν της με αριθμό 866/4.3.2005 πρόσκλησης του Προέδρου της Επιτροπής και αφού λάβαμε υπόψη:

1) Το τοπογραφικό διάγραμμα σε 1 πινακίδα με κλίμακα

1:500 της περιοχής «Φώφλακα», Δήμου Μεθάνων, Ν. Πειραιά, που συντάχθηκε τον Δεκέμβριο του 2003 από τον Μηχανικό Τσαβλίρη Ελευθέριο.

2) Τη σχετική Δικαστηριακή και Διοικητική Νομολογία και τις διατάξεις του Ν. 2971/2001 όπως ισχύει σήμερα, και ειδικότερα το άρθρο 9 ήτοι:

α) Πρόκειται για καλλιεργήσιμη περιοχή. Στο νότιο τμήμα υφίσταται ρέμα το πλάτος του οποίου κυμαίνεται από 5-10 μέτρα περίπου. Η κλίση του εδάφους κυμαίνεται μεταξύ 5-15% περίπου.

β) Η ακτή αποτελείται από κροκάλες και πέτρες. Τη συνέχεια της ακτής τη διακόπτουν βράχια. Η κλίση της ακτής στο Βόρειο τμήμα είναι 40-45% ενώ στο υπόλοιπο κυμαίνεται 10-25% περίπου.

γ) Η ακτή επηρεάζεται από ανατολικούς και βορειοανατολικούς ανέμους.

δ) Ανάπτυγμα πελάγους δεν παρατηρείται μια και η περιοχή βρίσκεται στο στενό Μεθάνων.

ε) Η ισοβαθής των 50 μέτρων αναπτύσσεται στα 600 μέτρα από την ακτογραμμή.

στ) Σύμφωνα με βεβαίωση του μηχανικού Ε. Τσαβλίρη στη περιοχή:

στ1) δεν υπάρχουν εγκεκριμένες χωροταξικές κατευθύνσεις και χρήσεις γης που να επηρεάζουν την παράκτια ζώνη,

στ2) δεν έχει συνταχθεί ούτε συντάσσεται κτηματολόγιο,

στ3) δεν υπάρχουν ευπαθή οικοσυστήματα και προστατευόμενες περιοχές.

3) Την μετά επιτόπιο μετάβαση σχηματισθείσα αντίληψη για το πλάτος της βρεχόμενης ζώνης της ξηράς.

4) Την από 3.6.2004 Έκθεση Επιτροπής Καθορισμού Ορίων Αιγιαλού και Παραλίας.

5) Την με αρ. πρωτ. Αρ. σχ. 1642/αρ.φ. 544.5/1396/04/20.12.2004/τμήμα Ιε/Δνση Α2 γνωμοδότηση του Υ.Ε.Α. (Γ.Ε.Ν.), αποφασίζει:

1. Καθορίζει επί του παραπάνω διαγράμματος την οριογραμμή του Αιγιαλού με ερυθρά συνεχή πολυγωνική γραμμή, με στοιχεία 1, 2, 3, ..., 20, 21, 22 της οποίας οι κορυφές καθορίζονται με συντεταγμένες του κρατικού δικτύου ΓΥΣ.

2. Καθορίζει την οριογραμμή της παραλίας με κίτρινη συνεχή πολυγωνική γραμμή με στοιχεία 1', 2', 3', ..., 20', 21', 22' παράλληλα προς την οριογραμμή του αιγιαλού, σε απόσταση 10 μέτρων από αυτήν, της οποίας οι κορυφές καθορίζονται με συντεταγμένες του κρατικού δικτύου ΓΥΣ, επειδή θεωρείται απαραίτητη λόγω της φύσης της συνεχόμενης προς τον Αιγιαλό ξηράς και της αδυναμίας να εξυπηρετηθούν από τον Αιγιαλό οι σκοποί της παραγράφου 2 του άρθρου 1 του Νόμου 2971/2001, δηλαδή ότι ο Αιγιαλός και Παραλία ως κύριο προσορισμό έχουν την εξυπηρέτηση της επικοινωνίας της ξηράς με τη θάλασσα και αντίστροφα.

Ο Πρόεδρος
ΧΑΡΑΛΑΜΠΟΣ ΜΕΓΡΕΜΗΣ


Τα Μέλη


α) ΓΙΩΡΓΟΣ ΑΒΡΑΑΜ

β) απούσα

γ) απούσα

Δ) ΚΩΝ/ΝΟΣ ΠΑΤΟΥΛΙΑΣ

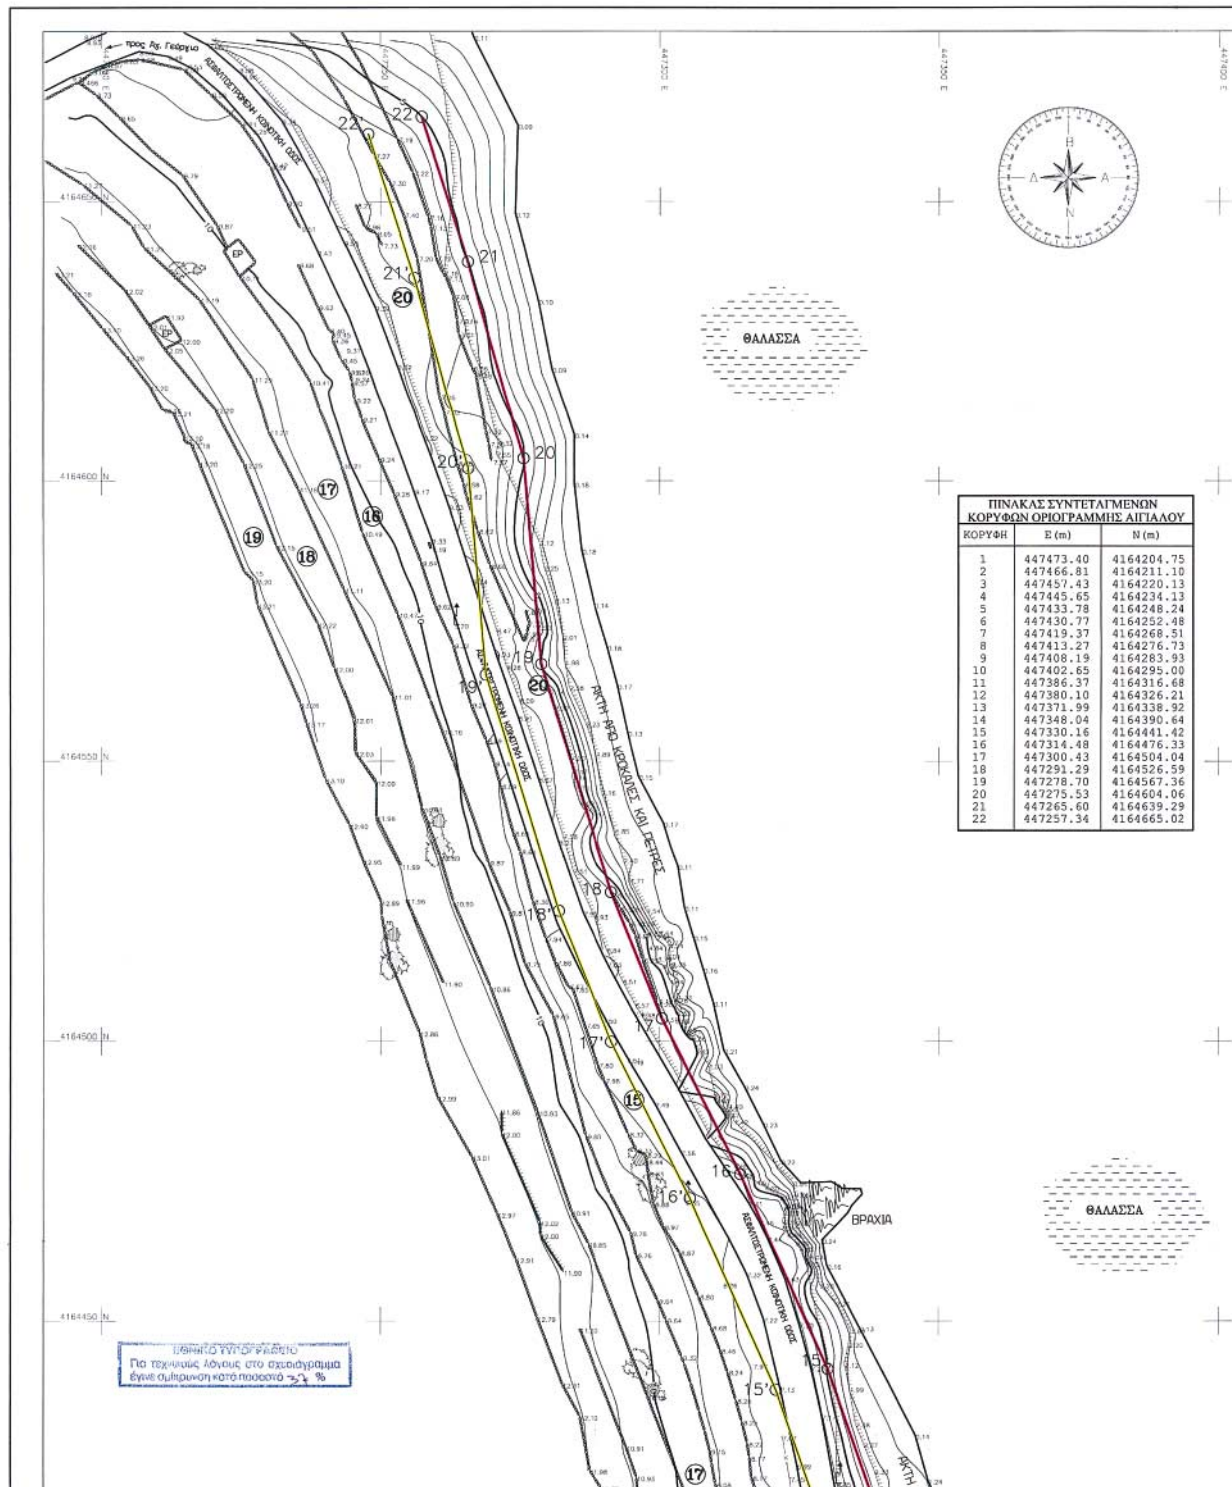

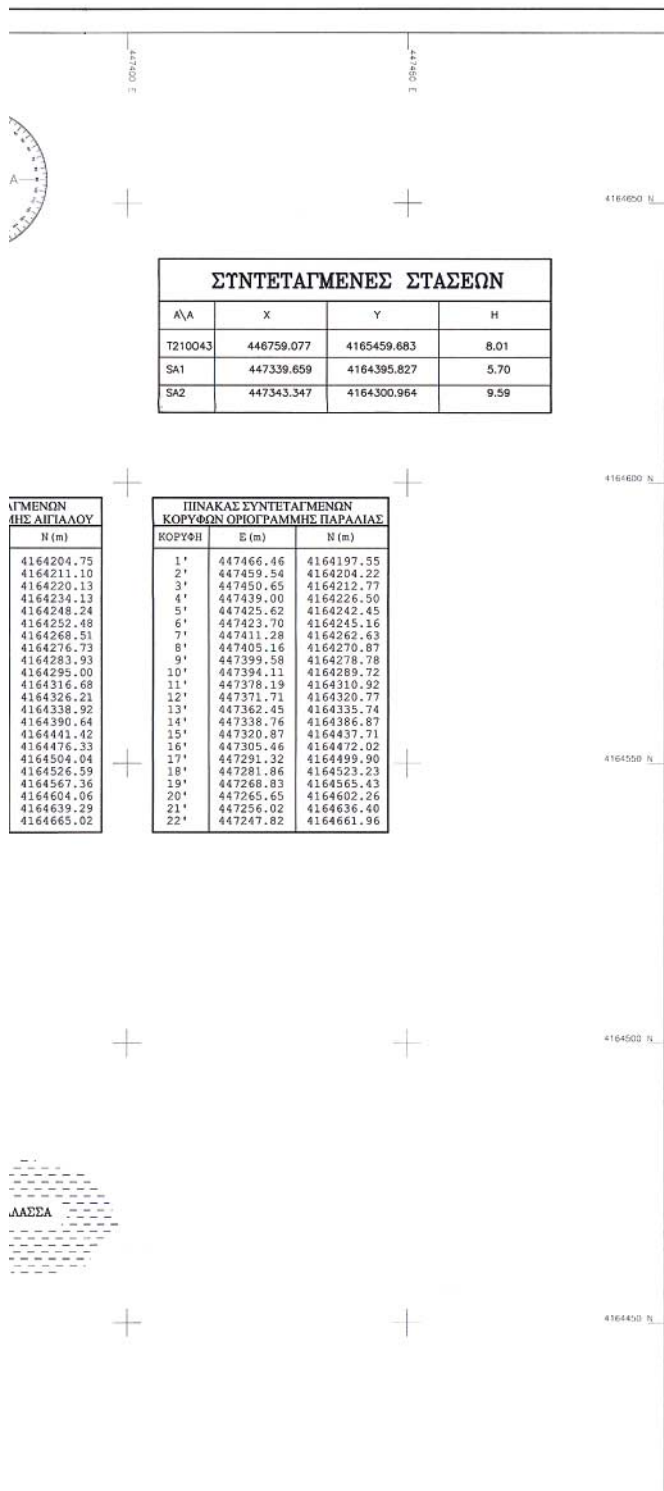

ΑΠΟΣΠΑΣΜΑ Φ.Χ. Γ.Υ.Σ. 1:50000 ΜΕΘΑΝΑ

ΤΙΠΕΤΩΤΗΝ ΔΗΛΩΣΗ Ν.651/77

ΔΗΛΩΝΕΤΑΙ ΥΠΕΥΘΥΝΑ ΚΑΙ ΣΥΜΦΩΝΑ ΜΕ ΤΟ Ν.651/77, ΟΤΙ Η ΠΕΡΙΟΧΗ ΠΑ ΤΩΝ ΚΑΘΟΡΙΣΜΟ ΑΙΓΓΑΛΟΥ ΚΑΙ ΠΑΡΑΛΙΑΣ ΒΡΙΣΚΕΤΑΙ ΕΚΤΟΣ ΣΧΕΔΙΟΥ

Ο ΔΗΜΩΝ ΜΗΧΑΝΙΚΟΣ


ΕΛΕΥΘΕΡΙΟΣ Θ. ΤΣΑΒΑΙΡ.
ΔΙΠΛ. ΑΡΧΙΤ. / ΤΟΠΟΓΡΑΦΟΣ ΚΑΙ ΜΗΧΑΝΙΚΟΣ
ΕΚΔΟΣΗ / ΑΝΕΓΧΕΤΑΙ ΕΝ ΤΗ ΔΕΛΦΩΝ
ΜΕΛΟΣ ΤΗΣ ΕΤΕΡΕΣ ΜΗΤΡΟΥ 23898
ΑΔΣΤΗ 62 / 23898 / ΤΗΛ. ΚΑΤ. 416453 / 750 - 416453


ΣΥΜΒΟΛΑ

ΣΤΑΣΗ ΑΠΟΤΥΠΩΣΗΣ	ΑΜΜΟΣ
ΙΣΟΒΑΘΗΣ/ΙΣΟΥΝΗΣ ΜΕ ΒΑΘΟΣ/ΥΨΟΣ 5m	ΒΡΑΧΙΑ
ΟΡΙΟΓΡΑΜΜΗ ΑΙΓΓΑΛΟΥ	ΤΟΙΧΟΣ ΑΠΟ ΠΕΤΡΕΣ
ΟΡΙΟΓΡΑΜΜΗ ΠΑΡΑΛΙΑΣ	ΦΡΑΚΤΗΣ ΙΩΚΤΗΣΙΑΣ (ΣΥΡΜΑΤΟΠΛΕΓΜΑ)
ΚΤΙΡΙΟ - ΚΤΙΣΜΑ	ΦΥΣΙΚΟ ΠΙΝΑΞΙ
ΚΟΛΩΝΑ ΕΝΑΕΡΙΟΥ ΔΙΚΤΥΟΥ Δ.Ε.Η.	ΡΕΜΜΑ
ΚΟΛΩΝΑ ΕΝΑΕΡΙΟΥ ΔΙΚΤΥΟΥ Ο.Τ.Ε.	ΘΑΜΝΟΣ - ΒΛΑΣΤΗΣΗ

ΥΠΟΜΝΗΜΑ ΕΠΙΤΡΟΠΗΣ

- Το παρόν τοπογραφικό διάγραμμα συνοδεύει την από 8/3/2005 έκθεση επιτροπής καθορισμού ορίων αιγιαλού (άρθρο 3 Ν.2971/19-12-01 και άρθρο 100 Π.Δ.284/88).
- Κόκκινη γραμμή (1,2,3...20,21,22) οριογραμμή αιγιαλού.
Κίτρινη γραμμή (1',2',3'...20',21',22') οριογραμμή παραλίας.
- Οι κορυφές των οριογραμμών αιγιαλού - παραλίας, εξασφαλίζονται με συντεταγμένες εξαρτημένες από το κρατικό τριγωνομετρικό δίκτυο, στο Ελληνικό Γεωδαιτικό Σύστημα

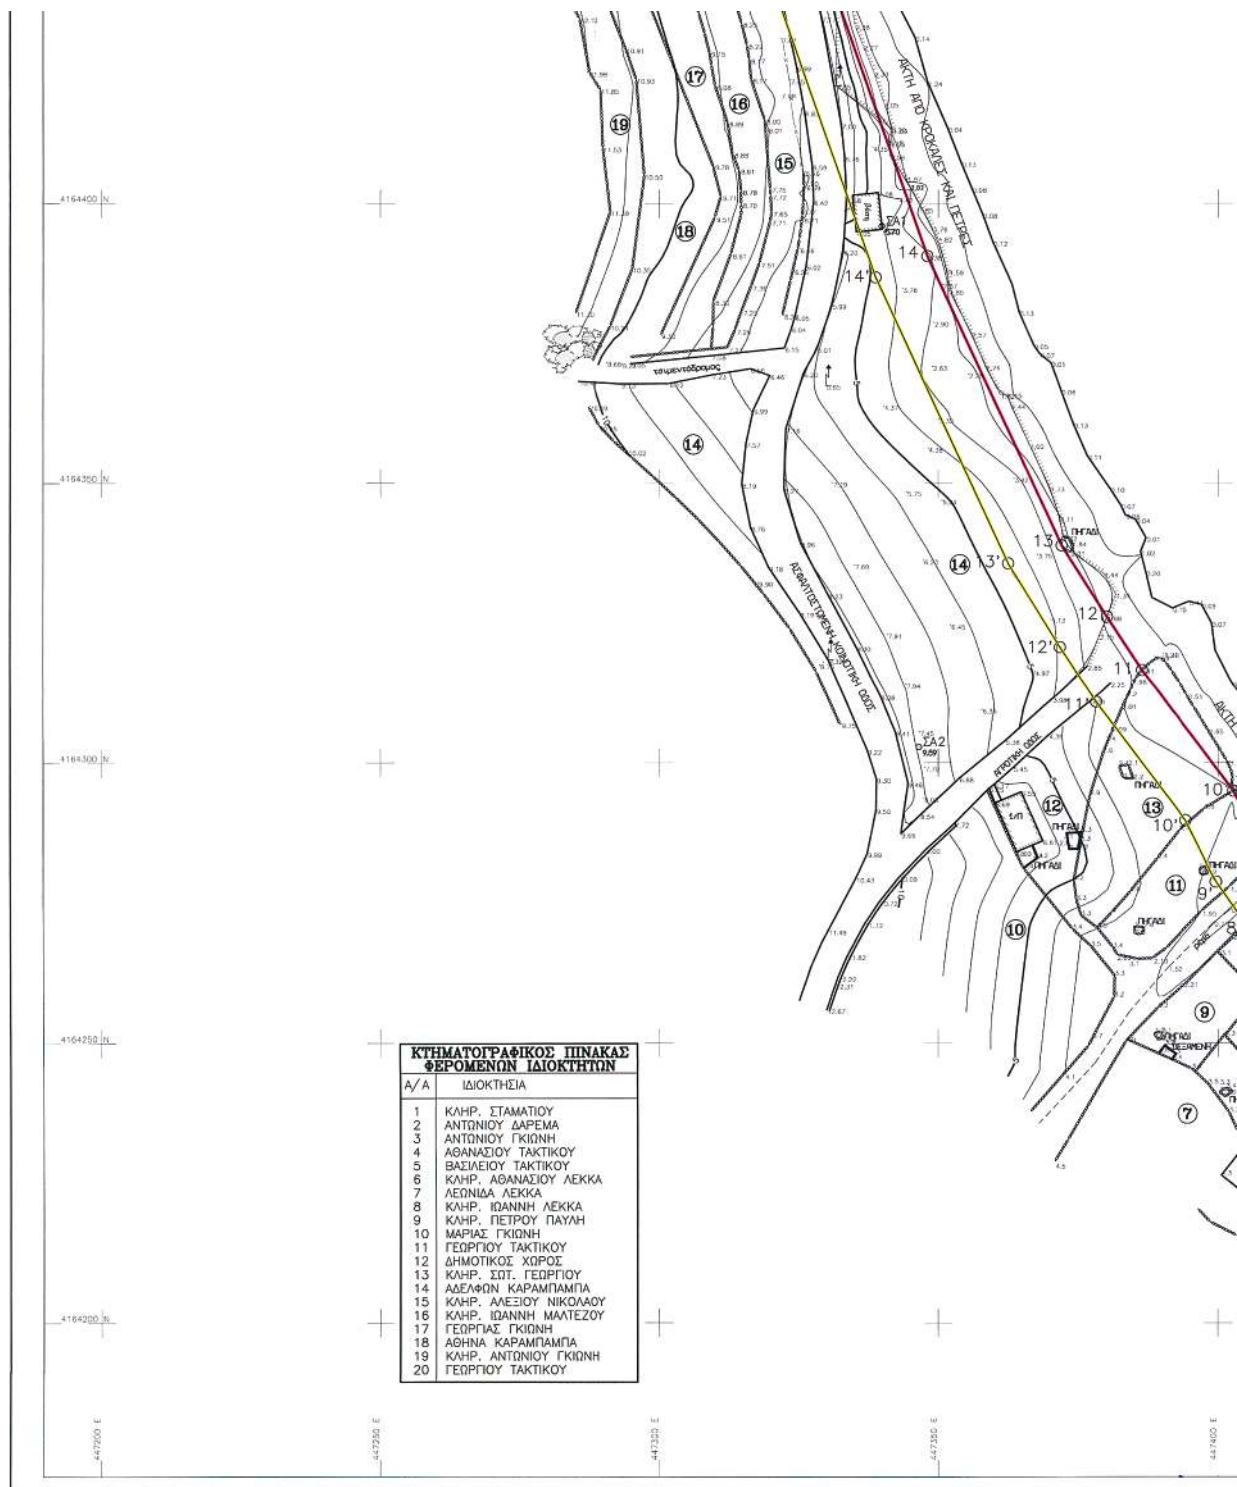

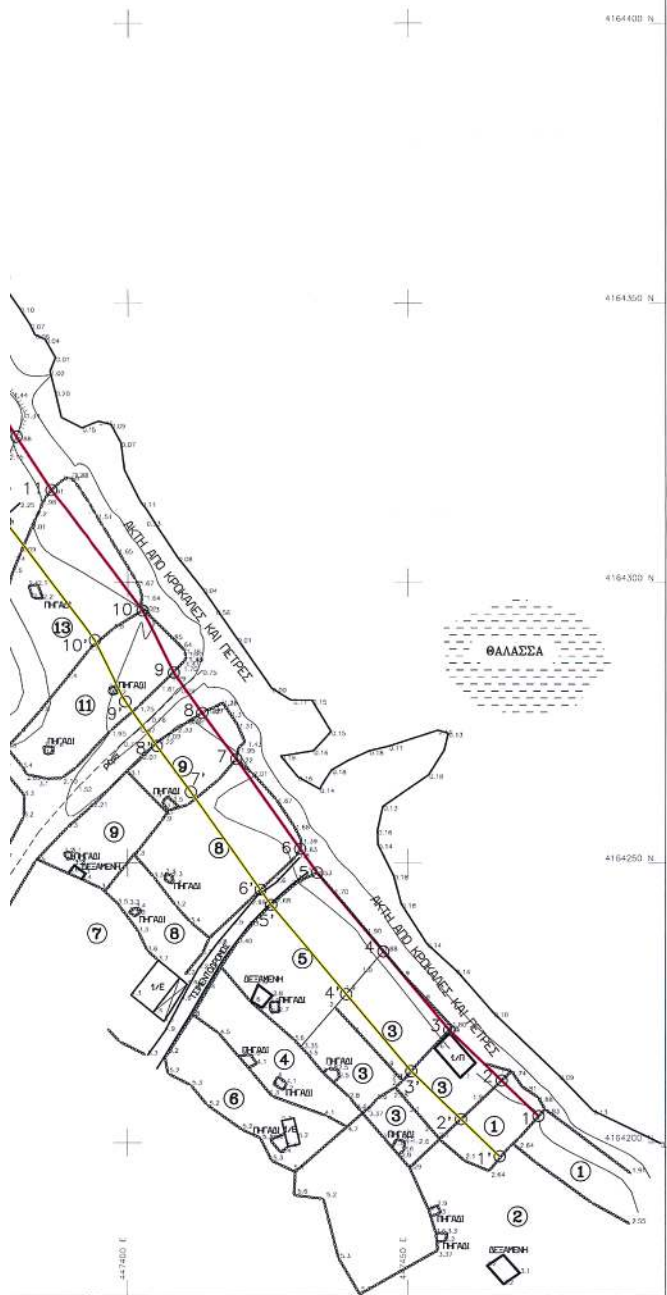

2. — κόκκινη γραμμή (1,2,3...20,21,22) οριογραμμή αιγιαλού.
— κίτρινη γραμμή (1',2',3'...20',21',22') οριογραμμή παραλίας.

3. Οι κορυφές των οριογραμμών αιγιαλού - παραλίας εξασφαλίζονται με συνεταγμένες εξαρτημένες από το κρατικό τριγωνομετρικό δίκτυο, στο Ελληνικό Γεωδατικό Σύστημα Αναφοράς 1987 (ΕΓΣΑ-87), κεντρικός μεσημβρινός $\lambda\alpha=24^\circ$.

4. Η οριογραμμή της παραλίας χαράσσεται σε σταθερή απόσταση δέκα (10) μέτρων από την οριογραμμή του αιγιαλού.

5. Η εξάρτηση έγινε από το κρατικό τριγωνομετρικό δίκτυο.

Η ΕΠΙΤΡΟΠΗ

Ο ΠΡΟΕΔΡΟΣ
ΜΕΤΩΒΗΤΗΣ ΚΑΒΑΛΑΝΤΣΟΥ
ΕΠΕΞΕΛΑΞΗ

ΤΑ ΜΕΛΗ
1. ΑΒΡΑΜ ΠΟΡΤΟΛΙ
Π.Ε. ΑΡΧΙΤΕΚΤΟΝΩΝ/ΤΟΠΟΓΡΑΦΩΝ

2. α/α

3. α/α

5-24
ΔΙΠΛΩΜΑΤΟΣ/301
11/27/2003 ΑΣ



ΕΛΕΥΘΕΡΙΟΣ
Επί τούτου και την σχετική
για κοινοποίηση, στην Δομή, χάρτης
ημερ. 6.7.04
ΑΒΡΑΜ ΠΟΡΤΟΛΙ
Π.Ε. ΑΡΧΙΤΕΚΤΟΝΩΝ/ΤΟΠΟΓΡΑΦΩΝ

ΤΟΠΟΓΡΑΦΙΚΟ ΔΙΑΓΡΑΜΜΑ

ΚΑΘΟΡΙΣΜΟΣ ΟΡΙΩΝ ΑΙΓΙΛΟΥ ΚΑΙ ΠΑΡΑΛΙΑΣ

ΠΕΡΙΟΧΗ : ΦΘΦΑΛΑΚΑ
ΔΗΜΟΣ : ΜΕΘΑΝΩΝ
ΕΠΑΡΧΙΑ : ΠΕΙΡΑΙΑ
ΑΡΜΟΔΙΑ ΚΤΗΜΑΤΙΚΗ ΥΠΗΡΕΣΙΑ : ΠΕΙΡΑΙΩΣ
ΝΟΜΑΡΧΙΑ : ΠΕΙΡΑΙΑ

ΤΙΤΛΟΣ ΣΧΕΔΙΟΥ			
ΤΟΠΟΓΡΑΦΙΚΟ ΔΙΑΓΡΑΜΜΑ			
ΕΝΔΙΑΦΕΡΟΜΕΝΟΣ		ΠΕΡΙΟΧΗ	
ΦΙΣΚΙΛΗΣ ΝΙΚΑΝΔΡΟΣ		ΦΘΦΑΛΑΚΑ - ΜΕΘΑΝΩΝ	
ΚΑΛΩΣ	ΑΡΙΘΜΟΣ ΣΧΕΔΙΟΥ	ΑΝΑΒΕΡΘΗ	ΣΥΝΤΑΧΤΗΣ
1:500	T-545-201		ΕΛΕΥΘΕΡΙΟΣ Θ. ΤΣΑΒΛΙΡΗΣ
ΕΜΒΛΟΣ [m2]		ΔΙΠΛ. ΑΡΧ. ΤΟΠΟΓΡΑΦΟΣ/ΑΡΧΙΤΕΚΤΟΝΟΣ	
		ΕΘΝΙΚΟΥ ΜΕΤΡΩΝ	
		ΜΕΛΟΣ Τ.Ε.Ε. ΑΡΧΙΤΕΚΤΟΝΩΝ/ΤΟΠΟΓΡΑΦΩΝ 23890	
		ΚΙΣΤΥ 37 ΠΕΙΡΑΙΑΣ ΤΜ. ΚΑΤ. ΕΠΙΧΕΙΡΗΣΗ 2/2003	
ΓΕΩΔΑΤΙΚΟ ΣΥΣΤΗΜΑ		ΗΜΕΡΟΜΗΝΙΑ	
ΕΛΛΗΝΙΚΟ ΓΕΩΔΑΤΙΚΟ ΣΥΣΤΗΜΑ		ΔΕΚΕΜΒΡΙΟΣ 2003	
ΑΝΑΦΟΡΑΣ (ΕΓΣΑ-87).			
ΚΕΝΤΡΙΚΟΣ ΜΕΣΗΜΒΡΙΝΟΣ $\lambda\alpha=24^\circ$			

ΕΘΝΙΚΟ ΤΥΠΟΓΡΑΦΕΙΟ**ΕΦΗΜΕΡΙΔΑ ΤΗΣ ΚΥΒΕΡΝΗΣΕΩΣ**

ΚΑΠΟΔΙΣΤΡΙΟΥ 34 * ΑΘΗΝΑ 104 32 * FAX 210 52 21 004
ΗΛΕΚΤΡΟΝΙΚΗ ΔΙΕΥΘΥΝΣΗ: <http://www.et.gr> – e-mail: webmaster@et.gr

Πληροφορίες Α.Ε. - Ε.Π.Ε. και λοιπών Φ.Ε.Κ.: 210 527 9000

Φωτοαντίγραφα παλαιών ΦΕΚ - ΒΙΒΛΙΟΘΗΚΗ - ΜΑΡΝΗ 8 - Τηλ. (210)8220885 - 8222924
Δωρεάν διάθεση τεύχους Προκηρύξεων ΑΣΕΠ αποκλειστικά από Μάρνη 8 & Περιφερειακά Γραφεία

ΠΕΡΙΦΕΡΕΙΑΚΑ ΓΡΑΦΕΙΑ ΠΩΛΗΣΗΣ Φ.Ε.Κ.

ΘΕΣΣΑΛΟΝΙΚΗ - Βασ. Όλγας 227	(2310) 423 956	ΛΑΡΙΣΑ - Διοικητήριο	(2410) 597449
ΠΕΙΡΑΙΑΣ - Ευριπίδου 63	(210) 413 5228	ΚΕΡΚΥΡΑ - Σαμαρά 13	(26610) 89 122
ΠΑΤΡΑ - Κορίνθου 327	(2610) 638 109		(26610) 89 105
	(2610) 638 110	ΗΡΑΚΛΕΙΟ - Πεδιάδος 2	(2810) 300 781
ΙΩΑΝΝΙΝΑ - Διοικητήριο	(26510) 87215	ΛΕΣΒΟΣ - Πλ.Κωνσταντίνουπόλεως 1	(22510) 46 654
ΚΟΜΟΤΗΝΗ - Δημοκρατίας 1	(25310) 22 858		(22510) 47 533

ΤΙΜΗ ΠΩΛΗΣΗΣ ΦΥΛΛΩΝ ΕΦΗΜΕΡΙΔΟΣ ΤΗΣ ΚΥΒΕΡΝΗΣΕΩΣ**Σε έντυπη μορφή:**

- Για τα ΦΕΚ από 1 μέχρι 16 σελίδες σε 1 euro, προσαυξανόμενη κατά 0,20 euro για κάθε επιπλέον οκτασέλιδο ή μέρος αυτού.
- Για τα φωτοαντίγραφα ΦΕΚ σε 0,15 euro ανά σελίδα.

Σε μορφή CD:

Τεύχος	Περίοδος	EURO	Τεύχος	Περίοδος	EURO
Α'	Ετήσιο	150	Αναπτυξιακών Πράξεων	Ετήσιο	50
Α	3μηνιαίο	40	Ν.Π.Δ.Δ.	Ετήσιο	50
Α'	Μηνιαίο	15	Παράρτημα	Ετήσιο	50
Β'	Ετήσιο	300	Εμπορικής και Βιομηχανικής Ιδιοκτησίας	Ετήσιο	100
Β'	3μηνιαίο	80	Ανωτάτου Ειδικού Δικαστηρίου	Ετήσιο	5
Β'	Μηνιαίο	30	Διακηρύξεων Δημοσίων Συμβάσεων	Ετήσιο	200
Γ	Ετήσιο	50	Διακηρύξεων Δημοσίων Συμβάσεων	Εβδομαδιαίο	5
Δ'	Ετήσιο	220	Α.Ε. & Ε.Π.Ε	Μηνιαίο	100
Δ'	3μηνιαίο	60			

- Η τιμή πώλησης μεμονωμένων Φ.Ε.Κ ειδικού ενδιαφέροντος σε μορφή cd-rom και μέχρι 100 σελίδες σε 5 euro προσαυξανόμενη κατά 1 euro ανά 50 σελίδες.
- Η τιμή πώλησης σε μορφή cd-rom δημοσιευμάτων μιας εταιρείας στο τεύχος Α.Ε. και Ε.Π.Ε. σε 5 euro ανά έτος.

ΠΑΡΑΓΓΕΛΙΑ ΚΑΙ ΑΠΟΣΤΟΛΗ Φ.Ε.Κ. : τηλεφωνικά : 210 - 4071010, fax : 210 - 4071010 internet : <http://www.et.gr>.

ΕΤΗΣΙΕΣ ΣΥΝΔΡΟΜΕΣ Φ.Ε.Κ.

	Σε έντυπη μορφή	Από το Internet
Α' (Νόμοι, Π.Δ., Συμβάσεις κτλ.)	225 €	190 €
Β' (Υπουργικές αποφάσεις κτλ.)	320 €	225 €
Γ' (Διορισμοί, απολύσεις κτλ. Δημ. Υπαλλήλων)	65 €	ΔΩΡΕΑΝ
Δ' (Απαλλοτριώσεις, πολεοδομία κτλ.)	320 €	160 €
Αναπτυξιακών Πράξεων και Συμβάσεων (Τ.Α.Π.Σ.)	160 €	95 €
Ν.Π.Δ.Δ. (Διορισμοί κτλ. προσωπικού Ν.Π.Δ.Δ.)	65 €	ΔΩΡΕΑΝ
Παράρτημα (Προκηρύξεις θέσεων ΔΕΠ κτλ.)	33 €	ΔΩΡΕΑΝ
Δελτίο Εμπορικής και Βιομηχανικής Ιδιοκτησίας (Δ.Ε.Β.Ι.)	65 €	33 €
Ανωτάτου Ειδικού Δικαστηρίου (Α.Ε.Δ.)	10 €	ΔΩΡΕΑΝ
Ανωνύμων Εταιρειών & Ε.Π.Ε.	2.250 €	645 €
Διακηρύξεων Δημοσίων Συμβάσεων (Δ.Δ.Σ.)	225 €	95 €
Πρώτο (Α'), Δεύτερο (Β') και Τέταρτο (Δ')	-	450 €

- Το τεύχος του ΑΣΕΠ (έντυπη μορφή) θα αποστέλλεται σε συνδρομητές με την επιβάρυνση των 70 euro, ποσό το οποίο αφορά ταχυδρομικά έξοδα.
- Για την παροχή δικαιώματος ηλεκτρονικής πρόσβασης σε Φ.Ε.Κ. προηγούμενων ετών και συγκεκριμένα στα τεύχη Α', Β', Δ', Αναπτυξιακών Πράξεων & Συμβάσεων, Δελτίο Εμπορικής και Βιομηχανικής Ιδιοκτησίας και Διακηρύξεων Δημοσίων Συμβάσεων, η τιμή προσαυξάνεται πέραν του ποσού της ετήσιας συνδρομής έτους 2005, κατά 25 euro ανά έτος παλαιότητας και ανά τεύχος, για δε το τεύχος Α.Ε. & Ε.Π.Ε., κατά 30 euro.

* Οι συνδρομές του εσωτερικού προπληρώνονται στις ΔΟΥ (το ποσό συνδρομής καταβάλλεται στον κωδικό αριθμό εσόδων ΚΑΕ 2531 και το ποσό υπέρ ΤΑΠΕΤ (5% του ποσού της συνδρομής) στον κωδικό αριθμό εσόδων ΚΑΕ 3512). Το πρωτότυπο αποδεικτικό είσπραξης (διπλότυπο) θα πρέπει να αποστέλλεται ή να κατατίθεται στην αρμόδια Υπηρεσία του Εθνικού Τυπογραφείου.

* Η πληρωμή του υπέρ ΤΑΠΕΤ ποσού που αντιστοιχεί σε συνδρομές, εισπράττεται και από τις ΔΟΥ.

* Οι συνδρομητές του εξωτερικού έχουν τη δυνατότητα λήψης των δημοσιευμάτων μέσω internet, με την καταβολή των αντίστοιχων ποσών συνδρομής και ΤΑΠΕΤ.

* Οι Νομαρχιακές Αυτοδιοικήσεις, οι Δήμοι, οι Κοινότητες ως και οι επιχειρήσεις αυτών πληρώνουν το μισό χρηματικό ποσό της συνδρομής και ολόκληρο το ποσό υπέρ του ΤΑΠΕΤ.

* Η συνδρομή ισχύει για ένα ημερολογιακό έτος. Δεν εγγράφονται συνδρομητές για μικρότερο χρονικό διάστημα.

* Η εγγραφή ή ανανέωση της συνδρομής πραγματοποιείται το αργότερο μέχρι την 31ην Δεκεμβρίου κάθε έτους.

* Αντίγραφα διπλοτύπων, ταχυδρομικές επιταγές και χρηματικά γραμμάτια δεν γίνονται δεκτά.

Οι υπηρεσίες εξυπηρέτησης των πολιτών λειτουργούν καθημερινά από 08.00' έως 13.00'