



ΕΦΗΜΕΡΙΣ ΤΗΣ ΚΥΒΕΡΝΗΣΕΩΣ

ΤΗΣ ΕΛΛΗΝΙΚΗΣ ΔΗΜΟΚΡΑΤΙΑΣ

ΤΕΥΧΟΣ ΤΕΤΑΡΤΟ

Αρ. Φύλλου 399

18 Οκτωβρίου 2011

ΠΕΡΙΕΧΟΜΕΝΑ

ΑΠΟΦΑΣΕΙΣ

- Κήρυξη ως αναδασωτέας έκτασης συνολικού εμβαδού 0,303 στρ. στη θέση «Σχοινιάς» Περιφέρειας Δημοτικής Ενότητας Μαραθώνα Δήμου Μαραθώνα του Νομού Αττικής 1
- Προσδιορισμός ως αγροτικής (ανέγερση σταβλικών εγκαταστάσεων) της χρήσης γης του υπ' αριθμ. 9048α κοινόχρηστου τεμαχίου διανομής έτους 2007 του αγροκτήματος Πετρούσας του Δήμου Προσοτσάνης της Π.Ε. Δράμας, επιφάνειας 4000,00 τ.μ. που αιτείται προς παραχώρηση η Παπαθανασίου Ελένη του Γεωργίου για ανέγερση μόνιμων σταβλικών εγκαταστάσεων 2
- Κήρυξη ως αναδασωτέας έκτασης δημόσιου δάσους, εμβαδού 11.950 τ.μ., λόγω πυρκαγιάς, στη δασική θέση «Εγνατία Οδός - Δίδυμοι Λόφοι» περιοχής οικισμού Μάκρης, Δήμου Αλεξανδρούπολης Νομού Έβρου 3
- Κήρυξη έκτασης ως αναδασωτέας εμβαδού 8.180 τ.μ. στη θέση «Κονιδείκα», Τοπικής Κοινότητας Αμαλιάδας, Δημοτικής Ενότητας Αμαλιάδας, Δήμου Ήλιδας του Νομού Ηλείας, λόγω πυρκαγιάς 4

ΑΠΟΦΑΣΕΙΣ

- Αριθμ. 3245 (1)
Κήρυξη ως αναδασωτέας έκτασης συνολικού εμβαδού 0,303 στρ. στη θέση «Σχοινιάς» Περιφέρειας Δημοτικής Ενότητας Μαραθώνα Δήμου Μαραθώνα του Νομού Αττικής.

Ο ΓΕΝΙΚΟΣ ΓΡΑΜΜΑΤΕΑΣ
ΑΠΟΚΕΝΤΡΩΜΕΝΗΣ ΔΙΟΙΚΗΣΗΣ ΑΤΤΙΚΗΣ

Έχοντας υπόψη:

1. Τις διατάξεις:

α) Των άρθρων 24 παρ. 1 και 117 παρ. 3 του Συντάγματος της Ελλάδος.

β) Του Ν. 3200/1955 «περί διοικητικής αποκεντρώσεως» όπως αυτές τροποποιήθηκαν μεταγενέστερα.

γ) Του Ν. 3852/2010 (ΦΕΚ 87/Α'/7.6.2010) «Αρχιτεκτονική

της Αυτοδιοίκησης και της Αποκεντρωμένης Διοίκησης Αττικής - Πρόγραμμα Καλλικράτης».

δ) Το Π.Δ. 135 (ΦΕΚ 228/Α'/27.12.2010) «Οργανισμός της Αποκ. Διοίκησης Αττικής».

ε) Του Ν. 998/1979 «Περί προστασίας των δασών και των δασικών εν γένει εκτάσεων της χώρας και ειδικότερα:

εα) Του άρθρου 41 παρ. 1.

εβ) Του άρθρου 38 παρ. 1.

ζ) Την υπ' αριθμ. 160417/1180/9.7.1980 εγκύκλιο διαταγή του Υπ. Γεωργίας.

η) Του Ν. 3208/2003 «περί προστασίας δασικών οικοσυστημάτων κ.λπ.».

θ) Το έκτο άρθρο του Ν. 3621/2077 (ΦΕΚ 279/Δ'/20.12.2007).

2. Την υπ' αριθμ. 2329/5.9.2011 πρόταση του αρμοδίου Δασαρχείου Καπανδριτίου σχετικά με την κήρυξη ως αναδασωτέας της αναφερόμενης στο θέμα έκτασης, αποφασίζουμε:

Κηρύσσουμε ως αναδασωτέα δημόσιο διακατεχόμενο δάσος υπό του Ιδρύματος Μουσείο Μπενάκη εμβαδού 0,303 στρ. (μηδέν στρεμμάτων και τριακοσίων τριών χιλιοστών του στρέμματος) που βρίσκεται στη θέση «Σχοινιάς» Περιφέρειας Δημοτικής Ενότητας Μαραθώνα Δήμου Μαραθώνα του Νομού Αττικής, η οποία απεικονίζεται με στοιχεία οριογραμμής: (0, 1, 2, 3, 4, 5, 6, 7, 0) στο προσαρτημένο στη παρούσα απόφασή μας διάγραμμα, το οποίο αποτελεί αναπόσπαστο μέρος αυτής και έχουν όρια:

Ανατολικά: Δάσος πεύκης.

Δυτικά: Δάσος πεύκης.

Βόρεια: ασφαλτόδρομος.

Νότια: Δάσος πεύκης.

Σκοποί της κήρυξης της ανωτέρω έκτασης ως αναδασωτέας είναι, η διατήρηση του δασικού χαρακτήρα αυτής, ο αποκλεισμός διάθεσής της για άλλη χρήση και η αποκατάσταση της καταστραφείσης από πυρκαγιά της 13ης Ιουλίου 2011 δασικής βλάστησης αποτελούμενης από χαλέπια πεύκη και σχίνου.

Η απόφαση αυτή να δημοσιευθεί στην Εφημερίδα της Κυβερνήσεως.

Αθήνα, 22 Σεπτεμβρίου 2011

Ο Γενικός Γραμματέας Αποκεντρωμένης Διοίκησης
ΗΛΙΑΣ ΛΙΑΚΟΠΟΥΛΟΣ

Αριθμ. 3044

(2)

Προσδιορισμός ως αγροτικής (ανέγερση σταβλικών εγκαταστάσεων) της χρήσης γης του υπ' αριθμ. 9048α κοινόχρηστου τεμαχίου διανομής έτους 2007 του αγροκτήματος Πετρούσας του Δήμου Προσοτσάνης της Π.Ε. Δράμας, επιφάνειας 4000,00 τ.μ. που αιτείται προς παραχώρηση η Παπαθανασίου Ελένη του Γεωργίου για ανέγερση μόνιμων σταβλικών εγκαταστάσεων.

Ο ΓΕΝΙΚΟΣ ΓΡΑΜΜΑΤΕΑΣ
ΑΠΟΚΕΝΤΡΩΜΕΝΗΣ ΔΙΟΙΚΗΣΗΣ
ΜΑΚΕΔΟΝΙΑΣ - ΘΡΑΚΗΣ

Έχοντας υπόψιν:

1. Το Ν. 3852/2010 (ΦΕΚ 87/Α'/7.6.2010) «Νέα Αρχιτεκτονική της Αυτοδιοίκησης και της Αποκεντρωμένης Διοίκησης - Πρόγραμμα Καλλικράτης» και ειδικότερα το άρθρο 186, παρ. ΣΤ, εδάφιο 18.

2. Το Ν. 2503/1997 «Διοίκηση, οργάνωση, στελέχωση της Περιφέρειας, ρύθμιση θεμάτων για την τοπική αυτοδιοίκηση και άλλες διατάξεις».

3. Το Π.Δ. 142/2010 (ΦΕΚ 235/Α'/27.12.2010) «Οργανισμός Αποκεντρωμένης Διοίκησης Μακεδονίας - Θράκης».

4. Την υπ' αριθμ. οικ. 707/2011 (ΦΕΚ 130/Β'/9.2.2011) απόφαση του Γενικού Γραμματέα Αποκεντρωμένης Διοίκησης Μακεδονίας - Θράκης «Εξουσιοδότηση προς υπογραφή "Με εντολή Γενικού Γραμματέα" αποφάσεων, εγγράφων...».

5. Το Ν. 3861/2010 (ΦΕΚ 112/Α'/13.7.2010) «Πρόγραμμα Διαύγεια».

6. Το Ν. 1512/1985 (ΦΕΚ Α' 4) «Τροποποίηση και συμπλήρωση πολεοδομικών διατάξεων κ.λπ.» και ειδικά το άρθρο 3 «καθορισμός χρήσεων παραχωρημένων δημοσίων εκτάσεων».

7. Την εγκύκλιο 6/2011 του Υ.Π.Ε.Κ.Α., Ν. 3852/2010 «Νέα Αρχιτεκτονική της Αυτοδιοίκησης και της Αποκεντρωμένης Διοίκησης - Πρόγραμμα Καλλικράτης».

8. Το υπ' αριθμ. 13344/2.8.2011 (α.π. ΔΙ.Π.Ε.ΧΩ.Σ. 3044/4.8.2011) έγγραφο της Διεύθυνσης Αγροτικών Υποθέσεων Ανατολικής Μακεδονίας - Θράκης, με το οποίο διαβιβάστηκε στην Υπηρεσία μας ο φάκελος των γνωμοδοτήσεων για τον προσδιορισμό της χρήσης γης της εν' θέματι έκτασης.

9. Το υπ' αριθμ. 10425/21.9.2010 έγγραφο του Τμήματος Εφαρμογών της Διεύθυνσης Αγροτικής Ανάπτυξης στο οποίο αναφέρεται ότι ο αιτών κατέχει την ιδιότητα του γεωργοκτηνοτρόφου κατά κύριο επάγγελμα.

10. Το υπ' αριθμ. 12977/22.11.2010 έγγραφο του Τμήματος Εφαρμογών της Διεύθυνσης Αγροτικής Ανάπτυξης στο οποίο διευκρινίζεται ότι με την παραχώρηση της συγκεκριμένης έκτασης δεν θίγεται η επιχώριος κτηνοτροφία.

11. Την υπ' αριθμ. 49/2011 απόφαση του Δημοτικού Συμβουλίου του Δήμου Προσοτσάνης με την οποία γνωμοδοτεί κατά πλειοψηφία θετικά με την παραχώρηση της εν' θέματι έκτασης.

12. Το υπ' αριθμ. 4984/31.12.2010 έγγραφο του Τμήματος Περιβάλλοντος της Διεύθυνσης Πολεοδομίας και Περιβάλλοντος του Νομαρχιακού Διαμερίσματος Δράμας στο οποίο αναφέρει ότι δεν υφίσταται πολεοδομική ή άλλη νομοθετική ρύθμιση που να εμποδίζει την παραχώρηση της εν' θέματι έκτασης.

13. Το υπ' αριθμ. 7932/2010/27.5.2011 έγγραφο του Δασαρχείου Δράμας στο οποίο αναφέρεται ότι δεν η έκταση προς παραχώρηση δεν προστατεύεται από διατάξεις των δασικών νόμων και δεν υπάρχει κώλυμα για την παραχώρησή της.

14. Το υπ' αριθμ. 10253/10/28.1.2011 έγγραφο του Τμήματος Περιβαλλοντικής Υγιεινής και Υγειονομικού Ελέγχου στο οποίο αναφέρεται ότι δεν θα δημιουργηθούν προβλήματα δημόσιας υγείας με την παραχώρηση της συγκεκριμένης έκτασης.

15. Το υπ' αριθμ. 4386/22.11.2010 έγγραφο της ΙΗ' Εφορίας Προϊστορικών και Κλασικών Αρχαιοτήτων Καβάλας, με το οποίο αναφέρεται ότι δεν υπάρχει αντίρρηση για την παραχώρηση της συγκεκριμένης έκτασης.

16. Το υπ' αριθμ. 2130/10.11.2010 έγγραφο της Διεύθυνσης Τουρισμού Ανατολικής Μακεδονίας - Θράκης, με την οποία γνωμοδοτούν θετικά επί της παραχώρησης της εν' θέματι έκτασης.

17. Το υπ' αριθμ. 2552/26.10.2010 έγγραφο της Διεύθυνσης Τοπ/κης και Κτηματολογίου Δράμας με το οποίο διαβιβάστηκε το διάγραμμα μεταβολών του αγροκτήματος Πετρούσας, αποφασίζουμε:

Τον προσδιορισμό ως αγροτικής τη χρήση γης του υπ' αριθμ. 9048α κοινόχρηστου τεμαχίου, διανομής έτους 2007 του αγροκτήματος Πετρούσας του Δήμου Προσοτσάνης της Π.Ε. Δράμας, επιφάνειας 4000,00 τ.μ. όπως εμφανίζεται με στοιχεία Α-Β-Γ-Δ-Ε-Ζ-Η-Θ-Α του διαγράμματος μεταβολών Πετρούσας του Αγρονόμου τοπογράφου μηχανικού Σαββουλίδη Γεωργίου, κλίμακας 1:5000 που συνοδεύει την παρούσα, για την ανέγερση μόνιμων σταβλικών εγκαταστάσεων στέγασης 400 αιγοπροβάτων ελευθέρως βοσκής, από την Παπαθανασίου Ελένη του Γεωργίου.

Η παρούσα εκδίδεται σύμφωνα με το νόμο 1512/85 και αφορά αποκλειστικά τον προσδιορισμό της χρήσης του συγκεκριμένου αγροτεμαχίου, με κριτήρια μόνο χωροταξικά και περιβαλλοντικά.

Η απόφαση αυτή να δημοσιευθεί στην Εφημερίδα της Κυβερνήσεως.

Κομοτηνή, 12 Σεπτεμβρίου 2011


Ο Γενικός Γραμματέας Αποκεντρωμένης Διοίκησης
ΘΥΜΙΟΣ Ν. ΣΩΚΟΣ

ΠΑΛΑΙΟ ΚΑΘΕΣΤΩΣΚλίμακα 1:5000

ΔΙΑΓΡΑΜΜΑ ΜΕΤΑΒΟΛΩΝ
ΑΓΡΟΚΗΤΗΜΑΤΟΣ "ΠΕΤΡΟΥΣΑ"
ΔΙΑΝΟΜΗ ΕΤΟΥΣ 2007

Κλίμακα 1:5000ΝΕΟ ΚΑΘΕΣΤΩΣ

$L = 41^{\circ}09'$
 $M = 0^{\circ}15'$

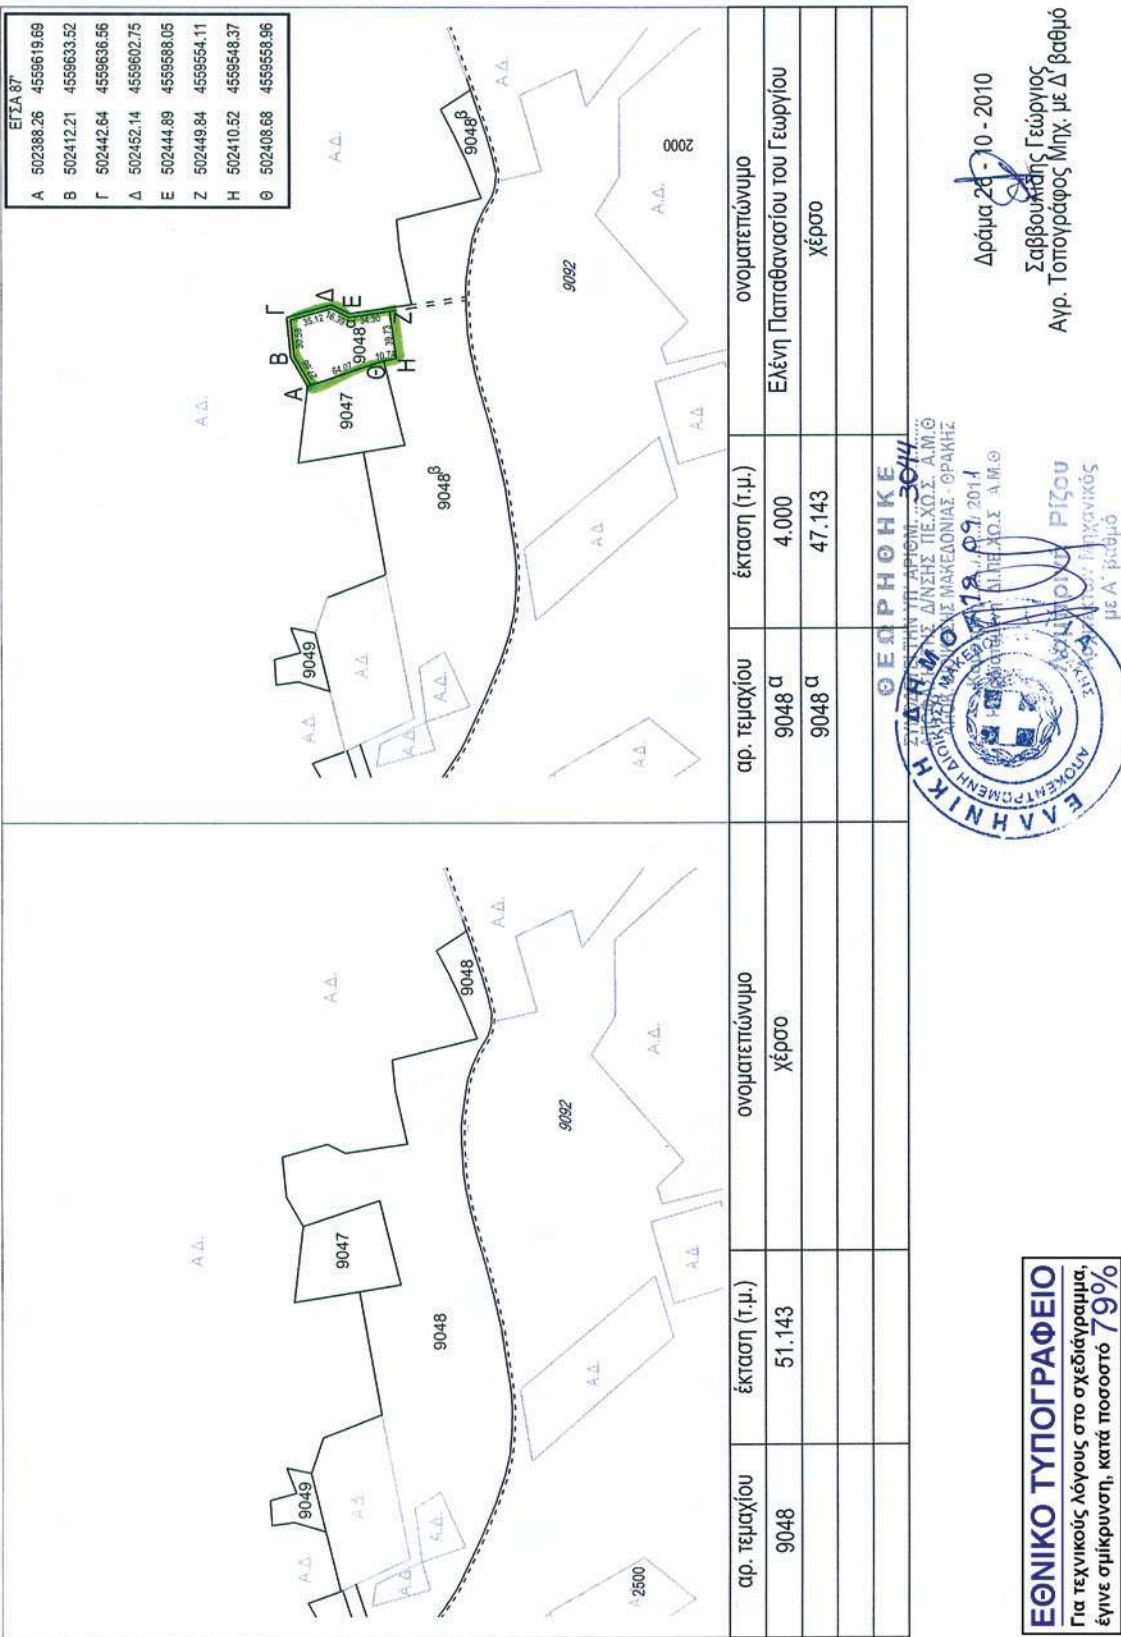

ΕΘΝΙΚΟ ΤΥΠΟΓΡΑΦΕΙΟ
Για τεχνικούς λόγους στο σχεδιάγραμμα,
έγινε σμίκρυνση, κατά ποσοστό 79%

Αριθμ. 17914

(3)

Κήρυξη ως αναδασωτέας έκτασης δημόσιου δάσους, εμβαδού 11.950 τ.μ., λόγω πυρκαγιάς, στη δασική θέση «Εγνατία Οδός - Δίδυμοι Λόφοι» περιοχής οικισμού Μάκρης, Δήμου Αλεξανδρούπολης Νομού Έβρου.

Ο ΓΕΝΙΚΟΣ ΓΡΑΜΜΑΤΕΑΣ
ΑΠΟΚΕΝΤΡΩΜΕΝΗΣ ΔΙΟΙΚΗΣΗΣ
ΜΑΚΕΔΟΝΙΑΣ - ΘΡΑΚΗΣ

Έχοντας υπόψη:

1. Τις διατάξεις των άρθρων 24 παρ. 1 και 117 παρ. 3 του Συντάγματος της χώρας.

2. Τις διατάξεις των άρθρων 38 παρ. 1 και άρθρου 41 του Ν. 998/1979 (ΦΕΚ 289/Α'/29.12.1979) «Προστασία των δασών και δασικών εν γένει εκτάσεων της χώρας».

3. Τις διατάξεις του άρθρου 120 του Ν. 1892/1990 (ΦΕΚ 101/Α'/31.7.1990) «για τον εκσυγχρονισμό και την ανάπτυξη και άλλες διατάξεις».

4. Τις υπ' αριθμ. 160417/1180/8.7.1980 και 182447/3049/24.9.1980 διαταγές του Υπουργείου Γεωργίας.

5. Τις διατάξεις του Ν. 3852/2010 (ΦΕΚ 87/Α'/7.6.2010) «περί Νέας Αρχιτεκτονικής της Αυτοδιοίκησης και Αποκεντρωμένης Διοίκησης - Πρόγραμμα Καλλικράτης».

6. Τις διατάξεις του Π.Δ. 142/2010 (ΦΕΚ 235/Α'/27.12.2010) «Οργανισμός της Αποκεντρωμένης Διοίκησης Μακεδονίας - Θράκης».

7. Την υπ' αριθμ. οικ. 1425/19.1.2011 (ΦΕΚ 452/Β'/22.3.2011) απόφαση του Γενικού Γραμματέα Αποκεντρωμένης Διοίκησης Μακεδονίας Θράκης, περί εξουσιοδότησης προς υπογραφή «Με εντολή Γενικού Γραμματέα» αποφάσεων, εγγράφων και άλλων πράξεων στον Προϊστάμενο της Γενικής Διεύθυνσης Δασών και Αγροτικών Υποθέσεων, στον Προϊστάμενο της Διεύθυνσης Συντονισμού και Επιθεώρησης Δασών, στους Προϊσταμένους των Διευθύνσεων Δασών των νομών κ.λπ. της Αποκεντρωμένης Διοίκησης Μακεδονίας - Θράκης.

8. Τις διατάξεις του Ν. 3861/2010 (ΦΕΚ 112/Α'/13.7.2010) «Ενίσχυση της διαφάνειας με την υποχρεωτική ανάρτηση νόμων και πράξεων των κυβερνητικών, διοικητικών και αυτοδιοικητικών οργάνων στο διαδίκτυο "Πρόγραμμα Διαύγεια" και άλλες διατάξεις».

9. Την υπ' αριθμ. 17852/19.9.2011 αναφορά του Δασαρχείου Αλεξανδρούπολης, με την επισυναπτόμενη σ' αυτήν έκθεση αυτοψίας, όπου προτείνεται η κήρυξη ως

αναδασωτέας, της αναφερόμενης στο θέμα έκτασης, αποφασίζουμε:

Κηρύσσουμε ως αναδασωτέα, έκταση δημοσίου δάσους, με σκοπό τη φυσική και τεχνητή αναδάσωση και την δια μέσου αυτής, αποκατάσταση της καταστραφείσης από πυρκαγιά δασικής βλάστησης αιφυλλων πλατύφυλλων (πρίνου, φιλικίου), εμβαδού 11.950 τ.μ., που βρίσκεται στη δασική θέση «Εγνατία Οδός - Δίδυμοι Λόφοι», περιοχής οικισμού Μάκρης, Δήμου Αλεξανδρούπολης Νομού Έβρου.

Η ανωτέρω έκταση, εμβαδού 11.950 τ.μ., προσδιορίζεται από τα στοιχεία (1, 2, 3, ..., 21, 1) όπως φαίνονται στο συνημμένο τοπογραφικό διάγραμμα κλίμακας 1:5000, το οποίο αποτελεί αναπόσπαστο τμήμα της παρούσης, ανήκει στην κατηγορία της παρ. 1 άρθρο 3 του Ν. 998/1979, αποτελεί τμήμα του υπ' αριθμ. 1120 τεμαχίου, συνολικού εμβαδού 16.327,027 τ.μ., Σ.Δ. 1961 του αγροκτήματος Μάκρης, που χαρακτηρίζεται ως δάσος δημοσίου και η κήρυξη της ως αναδασωτέας ενεργείται σύμφωνα με τις διατάξεις της παρ. 1 του άρθρου 38 και του άρθρου 41 του Ν. 998/1979, όπως αυτά ισχύουν σήμερα.

Η έκταση αυτή συνορεύει με:

Ανατολικά: Δάσος.

Δυτικά: Δάσος.

Βόρεια: Δάσος.

Νότια: Δάσος και αγρός.

Επιτρέπεται υποβολή κατ' αυτής αίτησης ακύρωσης ενώπιον του Τριμελούς Διοικητικού Εφετείου μέσα σε προθεσμία εξήντα (60) ημερών, που αρχίζει από την επομένη της δημοσίευσής της, σύμφωνα με την περίπτ. ιδ' της παρ. 1, άρθρο 1 του Ν. 702/1977 (ΦΕΚ 268/Α'/19.9.1977) όπως αντικαταστάθηκε με το άρθρο 29 παρ. 1 Ν. 2721/1999 (ΦΕΚ 112/Α'/3.6.1999) και το άρθρο 1 παρ. 1 Ν. 2944/2001 (ΦΕΚ 222/Α'/8.10.2001) και προστέθηκε με το άρθρο 47 παρ. 1 Ν. 3900/2010 (ΦΕΚ 213/Α'/17.12.2010) και του άρθρου 46 Π.Δ. 18/1989 (ΦΕΚ 8/Α'/9.1.1989).

Η απόφαση αυτή να δημοσιευθεί στην Εφημερίδα της Κυβερνήσεως.

Αλεξανδρούπολη, 27 Σεπτεμβρίου 2011

Με εντολή Γενικού Γραμματέα
Αποκεντρωμένης Διοίκησης
Ο Διευθυντής Δασών Νομού Έβρου
ΧΡΗΣΤΟΣ ΖΗΛΙΑΣΚΟΠΟΥΛΟΣ


ΑΝΗΚΕΙ ΣΤΗΝ ΥΠ ΑΡΙΘΜ. 17914/27.09.11
ΑΠΟΦΑΣΗ ΚΗΡΥΞΗΣ ΑΝΑΔΑΣΩΤΕΑΣ ΕΚΤΑΣΗΣ

ΤΟΠΟΓΡΑΦΙΚΟ ΔΙΑΓΡΑΜΜΑ



ΠΕΡΙΟΧΗ: ΑΓΡΟΚΤΗΜΜΑ ΜΑΚΡΗΣ ΔΗΜΟΥ ΑΛΕΞΑΝΔΡΟΥΠΟΛΗΣ
ΔΑΣΙΚΗ ΘΕΣΗ: ΕΓΝΑΤΙΑ ΟΔΟΣ - ΔΙΑΥΜΟΙ ΛΟΦΟΙ
ΕΜΒΛΑΔΟ ΑΝΑΔΑΣΩΤΕΑΣ ΕΚΤΑΣΗΣ :
Ε (1,2,3,.....,21,1) = 11950 τ.μ.
ΣΥΣΤΗΜΑ ΣΥΝΤΕΤΑΓΜΕΝΩΝ ΕΓΣΑ 87
ΚΛΙΜΑΚΑΣ 1 : 5000

ΠΙΝΑΚΑΣ ΣΥΝΤΕΤΑΓΜΕΝΩΝ

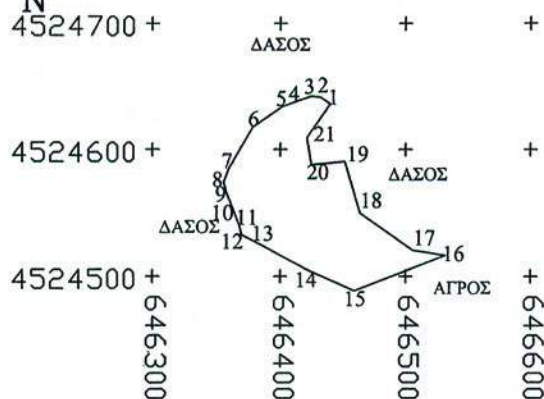

1.X=646439.7300	Y=4524636.7100
2.X=646431.8200	Y=4524641.9900
3.X=646424.6350	Y=4524642.6300
4.X=646410.6700	Y=4524637.8000
5.X=646401.0600	Y=4524633.8900
6.X=646378.1300	Y=4524617.5800
7.X=646359.3450	Y=4524584.7500
8.X=646355.3450	Y=4524574.0200
9.X=646357.5550	Y=4524565.8600
10.X=646363.8400	Y=4524549.6400
11.X=646367.8970	Y=4524539.1700
12.X=646369.3900	Y=4524532.5000
13.X=646379.3600	Y=4524527.3900
14.X=646420.1450	Y=4524505.6400
15.X=646459.0000	Y=4524488.5500
16.X=646531.8800	Y=4524516.4600
17.X=646506.0300	Y=4524520.4200
18.X=646463.3450	Y=4524549.7500
19.X=646451.2500	Y=4524590.4500
20.X=646424.7200	Y=4524587.9300
21.X=646421.1000	Y=4524609.3400
22.X=646439.7250	Y=4524636.7100

ΧΑΡΤΗΣ ΠΕΡΙΟΧΗΣ ΜΕ ΚΛΙΜΑΚΑ 1:50000, ΟΠΟΥ ΦΑΙΝΕΤΑΙ Η ΕΚΤΑΣΗ
ΠΟΥ ΚΥΡΗΣΕΤΑΙ ΑΝΑΔΑΣΩΤΕΑ ΜΕ ΤΗΝ ΥΠ ΑΡΙΘΜ. 17914/27.09.11.
ΑΠΟΦΑΣΗ Δ/ΝΤΗ ΔΑΣΩΝ Ν ΕΒΡΟΥ

ΘΕΣΗ ΕΚΤΑΣΗΣ



Ο ΣΥΝΤΑΚΤΗΣ
ΑΛΕΞ/ΠΟΛΗ, 19-09-2011

ΠΙΣΤΟΛΑΣ ΓΕΩΡΓΙΟΣ
ΔΑΣΟΛΟΓΟΣ
ΜΕ Α' ΒΑΘΜΟ

Ο ΔΑΣΑΡΧΗΣ
ΑΛΕΞ/ΠΟΛΗ 19-09-2011

ΜΠΑΚΛΑΓΗΣ ΖΑΧΑΡΙΑΣ
ΔΑΣΟΛΟΓΟΣ
ΜΕ Α' ΒΑΘΜΟ



Ο ΔΙΕΥΘΥΝΤΗΣ ΔΑΣΩΝ
Ν.ΕΒΡΟΥ
ΑΛΕΞ/ΠΟΛΗ, 19-09-2011

Χρήστος Γ. Ζηλιασκόπουλος
ΠΕ Γεωτεχνικός (Δασολόγος) με Α' Βαθμό

ΕΘΝΙΚΟ ΤΥΠΟΓΡΑΦΕΙΟ

Για τεχνικούς λόγους στο σχεδιάγραμμα,
έγινε σμίκρυνση, κατά ποσοστό 83%

Αριθμ. 3057

(4)

Κήρυξη έκτασης ως αναδασωτέας εμβαδού 8.180 τ.μ. στη θέση «Κονιδείκα», Τοπικής Κοινότητας Αμαλιάδας, Δημοτικής Ενότητας Αμαλιάδας, Δήμου Ήλιδας του Νομού Ηλείας, λόγω πυρκαγιάς.

Ο ΓΕΝΙΚΟΣ ΓΡΑΜΜΑΤΕΑΣ
ΑΠΟΚΕΝΤΡΩΜΕΝΗΣ ΔΙΟΙΚΗΣΗΣ
ΠΕΛΟΠΟΝΝΗΣΟΥ, ΔΥΤΙΚΗΣ ΕΛΛΑΔΟΣ ΚΑΙ ΙΟΝΙΟΥ

Έχοντας υπόψη:

1. Τις διατάξεις του άρθρου 117 παρ. 3 και το άρθρο 24 παρ. 1 του Συντάγματος της χώρας.

2. Τις διατάξεις του άρθρου 6 του Ν. 3200/1955 «περί Διοικητικής Αποκέντρωσης» όπως τροποποιήθηκε και ισχύει.

3. Τις διατάξεις του Ν. 998/1979 «περί προστασίας των δασών κ.λπ.» και ειδικότερα το άρθρο 41 παρ. 1, το άρθρο 38 και το Ν. 2040/1992 άρθρο 12 παρ. 3.

4. Το Ν. 3852/4.6.2010 (ΦΕΚ 87/Α'/7.6.2010) «Νέα Αρχιτεκτονική της Αυτοδιοίκησης και της Αποκεντρωμένης Διοίκησης - Πρόγραμμα Καλλικράτης».

5. Το Π.Δ. 139/23.12.2010 «Οργανισμός της Αποκεντρωμένης Διοίκησης Πελοποννήσου, Δυτικής Ελλάδας και Ιονίου».

6. Τις υπ' αριθμ. 160417/1180/8.8.1980 και 182447/3049/24.9.1983 διαταγές του Υπουργείου Γεωργίας.

7. Τις διατάξεις του Ν. 3208/2003 «Προστασία δασικών οικοσυστημάτων, κατάρτιση δασολογίου, ρύθμιση εμπραγμάτων δικαιωμάτων επί δασών και δασικών εν γένει εκτάσεων και άλλες διατάξεις» και ειδικότερα το άρθρο 1 αυτού.

8. Την υπ' αριθμ. 76175/2797/5.9.2011 πρόταση του Δασαρχείου Αμαλιάδας που αναφέρεται στο θέμα για κήρυξη έκτασης ως αναδασωτέας διότι το δάσος που την κάλυπτε καταστράφηκε λόγω πυρκαγιάς την 4.7.2011 και διαπιστώθηκε την 11.7.2011 και ως εκ τούτου επιβάλλεται η εκ νέου δάσωσή της.

9. Το γεγονός ότι από την εκτέλεση της παρούσας δεν προκαλείται δαπάνη σε βάρος του κρατικού προϋπολογισμού, αποφασίζουμε:

Κηρύσσουμε ως αναδασωτέα την έκταση εμβαδού 8.180 τ.μ. που βρίσκεται στη θέση «Κονιδείκα» Τοπικής Κοινότητας Αμαλιάδας, Δημοτικής Ενότητας Αμαλιάδας, Δήμου Ήλιδας του Νομού Ηλείας, η οποία αποτελεί

δάσος αειφύλλων πλατύφυλλων όπως προσδιορίζεται με τα στοιχεία: Τμήμα Α' (1, 2, 3, 4, 5, 6, έως και 16, 1 εμβαδού 6.500 τ.μ. και τμήμα Β' (1, 2, 3, 4, 5, 6, 7, 8, 9, 10, 1) εμβαδού 1.680 τ.μ., στο από 5.9.2011 συνημμένο τοπογραφικό διάγραμμα κλίμακας 1:2500 και εντοπίζεται σε Χάρτη Προσανατολισμού κλίμακας 1:50000, το οποίο αποτελεί αναπόσπαστο μέρος της και έχει όρια:

Τμήμα Α' (εμβαδού 6.500 τ.μ.)

Ανατολικά: Με δημόσιο δάσος αειφύλλων πλατύφυλλων και αγροτική έκταση.

Δυτικά: Με αγροτοδασικό δρόμο και δημόσια δασική έκταση.

Βόρεια: Με δημόσιο δάσος αειφύλλων πλατύφυλλων και αγροτική έκταση.

Νότια: Με αγροτοδασικό δρόμο.

Τμήμα Β' (εμβαδού 1.680 τ.μ.)

Ανατολικά: Με δημόσιο δάσος αειφύλλων πλατύφυλλων και αγροτική έκταση.

Δυτικά: Με αγροτοδασικό δρόμο και δημόσια δασική έκταση.

Βόρεια: Με δημόσιο δάσος αειφύλλων πλατύφυλλων και αγροτική έκταση.

Νότια: Με αγροτοδασικό δρόμο.

Σκοπός της κήρυξης της ανωτέρω έκτασης ως αναδασωτέας είναι η διατήρηση του δασικού χαρακτήρα της, ο αποκλεισμός διάθεσής της για άλλη χρήση και η αποκατάσταση με φυσική ή τεχνική αναγέννηση της καταστραφείσας δασικής βλάστησης αποτελούμενη από αειφύλλα πλατύφυλλα, ύστερα από πυρκαγιά. Επιτρέπεται υποβολή κατ' αυτής αίτηση ακύρωσης στο Σ.τ.Ε. μέσα σε προθεσμία (60) ημερών, που αρχίζει από την επομένη της δημοσίευσής της (άρθρο 46 Π.Δ. 18/1989). Από την εφαρμογή των κανονιστικών διατάξεων της απόφασης αυτής δεν προκαλείται δαπάνη σε βάρος του κρατικού προϋπολογισμού, σύμφωνα με το άρθρο 90 του Π.Δ. 63/2005 «Κωδικοποίηση της νομοθεσίας για την Κυβέρνηση και τα Κυβερνητικά όργανα» (ΦΕΚ 98/Α'/22.4.2005).

Η απόφαση αυτή να δημοσιευθεί στην Εφημερίδα της Κυβερνήσεως.


Πάτρα, 3 Οκτωβρίου 2011

Ο Γενικός Γραμματέας Αποκεντρωμένης Διοίκησης
ΑΝΑΣΤΑΣΙΟΣ ΑΠΟΣΤΟΛΟΠΟΥΛΟΣ



ΕΛΛΗΝΙΚΗ ΔΗΜΟΚΡΑΤΙΑ
ΑΠΟΚΕΝΤΡΩΜΕΝΗ ΔΙΟΙΚΗΣΗ
ΠΕΛΟΠΟΝΝΗΣΟΥ -ΔΥΤΙΚΗΣ ΕΛΛΑΔΑΣ & ΙΟΝΙΟΥ
ΓΕΝΙΚΗ ΔΝΣΗ ΔΑΣΩΝ & ΑΓΡΟΤΙΚΩΝ ΥΠΟΘΕΣΕΩΝ
Δ/ΝΣΗ ΣΥΝΤΟΝΙΣΜΟΥ ΚΑΙ ΕΠΙΘΕΩΡΗΣΗΣ ΔΑΣΩΝ
ΔΙΕΥΘΥΝΣΗ ΔΑΣΩΝ ΗΛΕΙΑΣ
ΔΑΣΑΡΧΕΙΟ ΑΜΑΛΙΑΔΑΣ

ΑΠΟΣΠΑΣΜΑ ΧΑΡΤΗΣ Γ.Υ.Σ.
ΑΜΑΛΙΑΔΑΣ
ΚΛΙΜΑΚΑΣ 1:50.000

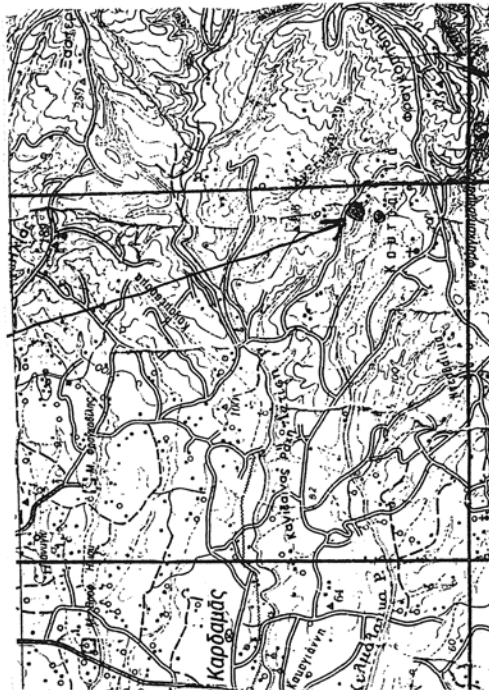

Ανήκει στην με αριθ. 3058/2-10-11..... απόφαση Γενικού Γραφείου Α.Δ.Π.Δ.Ε.Ι.

ΤΟΠΟΓΡΑΦΙΚΟ ΔΙΑΓΡΑΜΜΑ ΚΛΙΜΑΚΑΣ 1:2.500
Δημοσίου Δάσους αειφύλλων πλατυφύλλων στη θέση "Κονιδέα"
Δ.Κ. ΑΜΑΛΙΑΔΑΣ, Δ. Ε. ΑΜΑΛΙΑΔΑΣ, ΔΗΜΟΥ ΗΛΙΑΔΑΣ

Τμήμα Α με στοιχεία (1,2,3,4,.....15,16,1) Εμβαδού = 6,500 στρ.
Τμήμα Β με στοιχεία (1,2,3,4,.....9,10,1) Εμβαδού = 1,680 στρ.

Συνολικό Εμβαδόν (Α+Β) = 8,180 στρ.



που κήλη στις 4-7-2011 όπως διαπιστώθηκε στις 11-7-2011

ΤΜΗΜΑ Α

ΣΗΜΕΙΟ	X	Y
1	269588	4182159
2	269600	4182155
3	269612	4182132
4	269628	4182131
5	269631	4182136
6	269701	4182112
7	269704	4182077
8	269719	4182072
9	269698	4182044
10	269727	4182027
11	269695	4182025
12	269674	4182039
13	269656	4182060
14	269650	4182079
15	269613	4182110
16	269588	4182148

ΤΜΗΜΑ Β

ΣΗΜΕΙΟ	X	Y
1	269578	4181921
2	269683	4181919
3	269693	4181934
4	269635	4181934
5	269628	4181943
6	269621	4181944
7	269611	4181935
8	269603	4181937
9	269590	4181927
10	269578	4181926

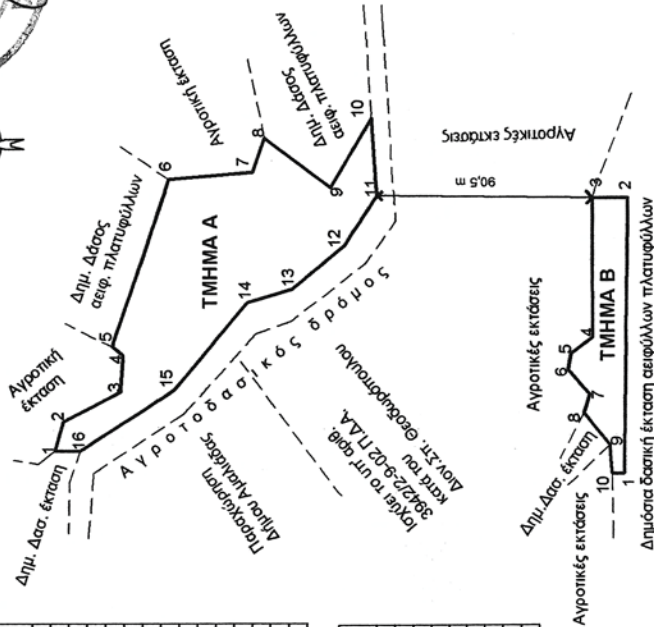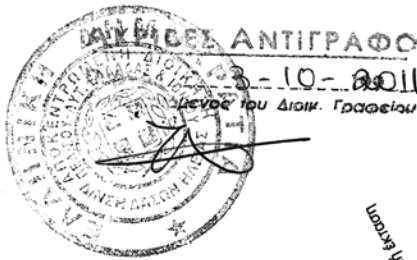

ΕΘΝΙΚΟ ΤΥΠΟΓΡΑΦΕΙΟ
Για τεχνικούς λόγους στο σχεδιάγραμμα,
έγινε σμίκρυνση, κατά ποσοστό **79%**

ΘΕΩΡΗΘΗΚΕ
Πάτρα 3-10-2011
Ο Γενικός Γραμματέας Α.Δ.Π.Δ.Ε.Ι.

ΑΝΑΣΤΑΣΙΟΣ ΑΛΟΞΤΟΛΟΦΑΚΟΣ

Ο Συντάκτης
Δασολόγος με Α' βαθμό
Πολυχρόντοπος Λυκούργος
Δασολόγος με Α' βαθμό



Ο Συντάκτης
Δασολόγος με Α' βαθμό



* 0 4 0 0 3 9 9 1 8 1 0 1 1 0 0 0 8 *

ΑΠΟ ΤΟ ΕΘΝΙΚΟ ΤΥΠΟΓΡΑΦΕΙΟ

ΚΑΠΟΔΙΣΤΡΙΟΥ 34 * ΑΘΗΝΑ 104 32 * ΤΗΛ. 210 52 79 000 * FAX 210 52 21 004