



ΕΦΗΜΕΡΙΔΑ ΤΗΣ ΚΥΒΕΡΝΗΣΕΩΣ ΤΗΣ ΕΛΛΗΝΙΚΗΣ ΔΗΜΟΚΡΑΤΙΑΣ

13 Δεκεμβρίου 2017

ΤΕΥΧΟΣ ΤΕΤΑΡΤΟ

Αρ. Φύλλου 400

ΠΕΡΙΕΧΟΜΕΝΑ

ΑΠΟΦΑΣΕΙΣ

- 1 Επανακήρυξη ως αναδασωτέας έκτασης συνολικού εμβαδού 0,75192 στρ. στη θέση « Χελώνι - Μάλλια Γκλιάτι » της ΔΕ Κουβαρά του Δήμου Σαρωνικού Αττικής της ΠΕ Αττικής λόγω πυρκαγιάς που εκδηλώθηκε στις 16.07.2017.
- 2 Επικύρωση έκθεσης για τον καθορισμό οριογραμμών αιγιαλού και παραλίας στη θέση «Στελίδα» της Δημοτικής Κοινότητας Αγ. Αρσενίου του Δήμου Νάξου και Μικρών Κυκλάδων της νήσου Νάξου.

ΑΠΟΦΑΣΕΙΣ

Αριθμ. 14734

(1)

Επανακήρυξη ως αναδασωτέας έκτασης συνολικού εμβαδού 0,75192 στρ. στη θέση «Χελώνι - Μάλλια Γκλιάτι» της ΔΕ Κουβαρά του Δήμου Σαρωνικού Αττικής της ΠΕ Αττικής λόγω πυρκαγιάς που εκδηλώθηκε στις 16.07.2017.

Ο ΣΥΝΤΟΝΙΣΤΗΣ

ΑΠΟΚΕΝΤΡΩΜΕΝΗΣ ΔΙΟΙΚΗΣΗΣ ΑΤΤΙΚΗΣ

Έχοντας υπόψη:

1. Τις διατάξεις:

α) Του άρθρου 117 παρ. 3 και άρθρου 24 παρ. 1 του Συντάγματος της Ελλάδος,

β) του ν. 3200/1955 «περί διοικητικής αποκεντρώσεως» όπως αυτές τροποποιήθηκαν μεταγενέστερα,

γ) του άρθρου 280 του ν. 3852/2010 (ΦΕΚ 87/Α/7.6.2010) "Αρχιτεκτονική της Αυτοδ/σης, και της Αποκ. Διοίκησης -Πρόγραμμα Καλλικράτης",

δ) του π.δ. 135/2010 (ΦΕΚ 228/Α'/27.12.2010) «Οργάνισμός της Αποκ. Διοίκησης Αττικής»,

ε) του ν.3861/2010 (ΦΕΚ 112/Α/13.7.2010) « Ενίσχυση της διαφάνειας με την υποχρεωτική ανάρτηση νόμων και πράξεων των κυβερνητικών, διοικητικών και αυτοδιοικητικών οργάνων στο διαδίκτυο - Πρόγραμμα Διαύγεια - και άλλες διατάξεις»,

στ) του ν. 998/1979 «Περί προστασίας των Δασών και των Δασικών εν γένει εκτάσεων της Χώρας, όπως ισχύει σήμερα και ειδικότερα:

στα) του άρθρου 41,

στβ) του άρθρου 38 παρ. 1, όπως τροποποιήθηκε με το άρθρο 35 παρ. 1 του ν. 4280/2014 (ΦΕΚ 159/Α/8.8.2014),

στγ) του άρθρου 53 παρ.1 εδαφ. ια,

στδ) του νέου άρθρου 67Α παρ. 7α όπως προστέθηκε με το άρθρο 40 του ν. 4280/2014,

ζ) της αριθμ. οικ. 179200/5059/20.12.2012 εγκυκλίου του ΥΠΕΚΑ και της αριθμ. 133002/6552πε/22.1.2016 εγκυκλίου του ΥΠΕΝ,

η) της αριθμ. 160417/1180/9.7.1980 εγκυκλίου δ/γής του Υπ. Γεωργίας,

θ) του ν. 3208/2003 «Περί προστασίας δασικών οικοσυστημάτων κτλ», όπως τροποποιήθηκε και ισχύει σήμερα,

ι) του υπ'αρ. 32/2016 π.δ. (ΦΕΚ 46/Α/31.3.2016) Περί ορισμού επιστημ. κριτηρίων για την υπαγωγή εκτάσεων στις περιπτώσεις 1, 2 και 5 του αρθρ. 3 του ν. 998/1979, ως ισχύει,

κ) της αριθμ. 15869/15.5.2017 (ΦΕΚ 250/Υ.Ο.Δ.Δ./26.5.2017) απόφασης του Υπουργού Εσωτερικών, περί διορισμού του Σπυρίδωνα Κοκκινάκη στη θέση του Συντονιστή της Αποκεντρωμένης Διοίκησης Αττικής, για πενταετή θητεία.

2. Τη με αριθμ. οικ. 97/24.10.2017 αναφορά του αρμόδιου δασοπόνου του Δασαρχείου Λαυρίου, για επανακήρυξη αναδασωτέας έκτασης.

3. Την αριθμ. 3238/90742/26.10.2017 πρόταση του αρμοδίου Δασαρχείου Λαυρίου, σχετικά με την επανακήρυξη ως αναδασωτέας της αναφερόμενης στο θέμα έκτασης, αποφασίζουμε:

Επανακηρύσσουμε ως αναδασωτέα δημόσια δασική έκταση εμβαδού 0,75192 στρ. (εβδομήντα πέντε χιλιάδων εκατόν ενενήντα δύο εκατοντάκις χιλιοστών του στρέμματος) όπως απεικονίζεται με κόκκινη περίμετρο και διαγράμμιση και στοιχεία οριογραμμής (1, 2, 3, 4, 5. 1) στο συνημμένο αριθμ. 6467/5 απόσπασμα φ.χ. ΓΥΣ κλ.1:5000 που προσαρτάται στην πρόταση και την παρούσα, λόγω πυρκαγιάς που εκδηλώθηκε στις 16.7.2017, στη θέση «Χελώνι - Μάλλια Γκλιάτι» της ΔΕ Κουβαρά του Δήμου Σαρωνικού Αττικής της Π.Ε. Αττικής.

Η ως άνω έκταση έχει όρια:

Βόρεια, Ανατολικά, Νότια και Δυτικά: Με δημόσια δασική αναδασωτέα έκταση.

Άλλα στοιχεία:

Σύμφωνα με την πρόταση η παραπάνω έκταση που επανακηρύσσεται περιλαμβάνεται στην αριθμ. 4867/14-11-2007 (ΦΕΚ 644/Δ/05.12.2007) απόφαση κήρυξης του Γ.Γ.Π. Αττικής αιτία πυρκαγιάς.

Κατά την ημέρα της αυτοψίας (24.10.2017) από τους αρμόδιους υπαλλήλους καλυπτόταν από υποβαθμισμένη βλάστηση πρεμνοβλαστημάτων θαμνώδους δασικής βλάστησης αειφύλλων πλατύφυλλων (σχίνα και πρίνα και αφάνες), νεαρά δενδρύλλια χαλεπίου πεύκης, από αναγέννηση -μετά την πυρκαγιά του 2007 και η οποία μαζί με την συνυπάρχουσα χλωρίδα και πανίδα αποτελούσε μέσω της αμοιβαίας αλληλεξάρτησης και αλληλεπίδρασης ιδιαίτερη δασοβιοκοινότητα και ιδιαίτερο δασογενές περιβάλλον (ι. σχετ.) που συνέβαλε στην διατήρηση της φυσικής και βιολογικής ισορροπίας και εξυπηρετούσε την διαβίωση του ανθρώπου εντός του φυσικού περιβάλλοντος.

Το έδαφος είναι έντονα πετρώδες έως ημιβραχώδες με κλίσεις 35-40 %.

Σκοπός της επανακήρυξης της ανωτέρω έκτασης εμβαδού 0,75192 στρ. ως αναδασωτέας, είναι η επαναδημιουργία - αποκατάσταση της καταστραφείσας από την πυρκαγιά δασικής βλάστησης, η διατήρηση του δασικού χαρακτήρα αυτής, ο αποκλεισμός διάθεσης της για άλλη χρήση, η προστασία - διατήρηση της ισορροπίας του φυσικού περιβάλλοντος και να τύχει εφαρμογής του νέου άρθρου 67Α παρ. 7α όπως προστέθηκε με το άρθρο 40 του ν. 4280/2014.


Με την παρούσα απόφαση δεν προκαλείται δημοσιονομική δαπάνη σε βάρος του κρατικού προϋπολογισμού (σχ. άρθρο 90 π.δ. 63/2005).

Η απόφαση αυτή να δημοσιευθεί στην Εφημερίδα της Κυβερνήσεως.

Αθήνα, 29 Νοεμβρίου 2017

Ο Συντονιστής Αποκεντρωμένης Διοίκησης
ΣΠΥΡΙΔΩΝ ΚΟΚΚΙΝΑΚΗΣ

ΑΠΟΣΠΑΣΜΑ ΠΙΝΑΚΙΔΑΣ Γ.Υ.Σ. 6467/5 ΣΕ ΚΛ. 1:5.000

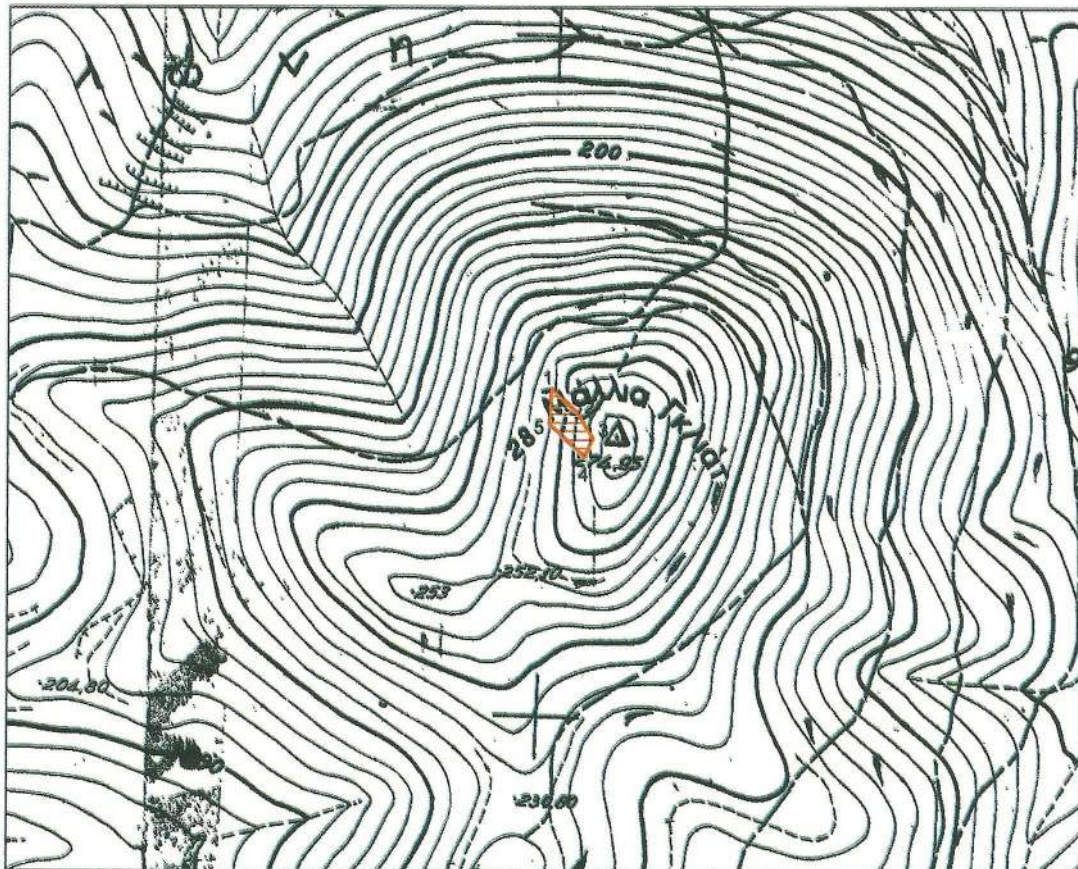

ΣΥΝΤΕΤΑΓΜΕΝΕΣ ΤΗΣ ΕΚΤΑΣΗΣ ΤΩΝ
751,92 Τ.Μ. ΠΡΟΣ ΕΠΑΝΑΚΗΡΥΞΗ

X=494770.240 Y=4186681.963
X=494789.705 Y=4186663.958
X=494800.789 Y=4186645.300
X=494794.586 Y=4186631.978
X=494768.834 Y=4186655.857

ΠΡΟΣΑΡΤΑΤΑΙ
Στην αριθμ. **14734**
Απόφασή μας
Αθήνα, **29-11-2017**
Ο Συντονιστής
Αποκεντρωμένης Δίσης Αττικής
Τ.Υ.
ΕΠΥΡΙΔΩΝ ΚΟΚΚΙΝΑΚΗΣ

Υπόμνημα

Με κόκκινη περίμετρο και διαγράμμιση υπό στοιχεία: (1,2,3,4,5,1) με εμβαδόν 751,92 τ.μ. η δημόσια δασική έκταση που κήκε εκ νέου κατά την πυρκαγιά της 16-7-2017 στη θέση "Χελώνι-Μάλλια Γκλιάτι" κοινοτικής ενότητας Κουβαρά του Δήμου Σαρωνικού και για την οποία προτείνεται η επανακήρυξή της ως αναδασωτέα ένεκα πυρκαγιάς.

Κερατέα 24-10-2017

Ο συντάκτης

Νίκος Δημητρόπουλος
Δασοπόνος

ΘΕΩΡΕΙΤΑΙ & ΠΡΟΣΑΡΤΑΤΑΙ
Στην υπ' αριθμ. **3238/90742** **26-10-2017** αλληλογραφία μας
Λαύριο, **26-10-2017**
Ο Δασάρχης

Χρήστος Αιτωνέλλης
Δασολόγος

ΕΘΝΙΚΟ ΤΥΠΟΓΡΑΦΕΙΟ

Για τεχνικούς λόγους στο σχεδιάγραμμα,
από το ηλεκτρονικό αρχείο, έγινε
σμίκρυνση κατά ποσοστό **90%**



Αριθμ. 76314

(2)

Επικύρωση έκθεσης για τον καθορισμό οριογραμμών αιγιαλού και παραλίας στη θέση «Στελίδα» της Δημοτικής Κοινότητας Αγ. Αρσενίου του Δήμου Νάξου και Μικρών Κυκλάδων της νήσου Νάξου.

Ο ΣΥΝΤΟΝΙΣΤΗΣ

ΑΠΟΚΕΝΤΡΩΜΕΝΗΣ ΔΙΟΙΚΗΣΗΣ ΑΙΓΑΙΟΥ

Έχοντας υπόψη:

1. Τις διατάξεις του ν. 2971/2001 (ΦΕΚ 285/τ.Α'/19-12-2001) «Αιγιαλός, παραλία και άλλες διατάξεις», όπως τροποποιήθηκε και ισχύει.

2. Τις διατάξεις του άρθρου 46 παρ. 21 του ν.3220/2004 (ΦΕΚ 15/τ.Α'/28-01-2004) «Μέτρα αναπτυξιακής και κοινωνικής πολιτικής - αντικειμενοποίηση του φορολογικού ελέγχου και άλλες διατάξεις».

3. Τις διατάξεις των άρθρων 6, 280 και 283 παρ. 4 του ν.3852/2010 «Νέα Αρχιτεκτονική της Αυτοδιοίκησης και της Αποκεντρωμένης Διοίκησης - Πρόγραμμα Καλλικράτης» (ΦΕΚ 87/τ.Α'/7-6-2010), όπως ισχύει.

4. Τις διατάξεις των άρθρων 28 και 28Α του ν. 4325/2015 (ΦΕΚ 47/τ.Α'/2015) «Εκδημοκρατισμός της Διοίκησης - Καταπολέμηση Γραφειοκρατίας και Ηλεκτρονική Διακυβέρνηση αδικιών και άλλες διατάξεις».

5. Το υπ' αριθ. 143/23.12.2010 π.δ. (ΦΕΚ 236/τ.Α'/27-12-2010) «Οργανισμός της Αποκεντρωμένης Διοίκησης Αιγαίου».

6. Την υπ' αριθ. 14192/15.05.2017 (ΦΕΚ 250/Υ.Ο.Δ.Δ./26-05-2017) απόφαση του Υπουργού Εσωτερικών περί διορισμού του Νικόλαου Θεοδωρίδη ως Συντονιστή της Α.Δ. Αιγαίου.

7. Την υπ' αριθ. 10633649/790/Α00006/03-08-2004 απόφαση του Υπουργού Οικονομίας και Οικονομικών «Καταγραφή - Διοικητική κωδικοποίηση των αρμοδιοτήτων σε θέματα Υπηρεσιών του Υπουργείου Οικονομίας και Οικονομικών που περιέχονται στους Γενικούς Γραμματείς Περιφερειών».

8. Την υπ' αριθ. 29395/19-05-2017 (ΑΔΑ:72ΩΠΟΡ11-8ΝΝ) απόφαση του Γενικού Γραμματέα της Αποκεντρωμένης Διοίκησης Αιγαίου περί «Ορισμού Μελών Επιτροπής Καθορισμού Αιγιαλού και Παραλίας, Παλαιού Αιγιαλού καθώς και της Όχθης, Παλαιάς Όχθης και Παρόχθιας Ζώνης (άρθρο 100 του π.δ. 284/1988, άρθρα 3 και 31 του ν. 2971/2001 (ΦΕΚ 285/Α') στην περιοχή αρμοδιότητας της Αποκεντρωμένης Διοίκησης Αιγαίου».

9. Την υπ' αριθ. 32906/06-06-2017 απόφαση του Συντονιστή Αποκεντρωμένης Διοίκησης Αιγαίου περί «Μεταβίβασης αρμοδιοτήτων και παροχή εξουσιοδότησης υπογραφής διοικητικών πράξεων και εγγράφων "με εντολή Συντονιστή Αποκεντρωμένης Διοίκησης Αιγαίου" στον Προϊστάμενο της Γενικής Διεύθυνσης Εσωτερικής Λειτουργίας της Αποκεντρωμένης Διοίκησης Αιγαίου και στους Προϊσταμένους των οργανικών μονάδων αυτής».

10. Την υπ' αριθ. 1030067/296/Α006/7-04-2004 εγκύκλιο της Δ/σης Οργάνωσης του Υπουργείου Οικονομίας και Οικονομικών.

11. Το υπ' αριθ. πρωτ. Δ6Α1022671/ΕΞ2011/10-02-2011 έγγραφο της Γενικής Γραμματείας Φορολογικών και Τελωνειακών Θεμάτων του Υπουργείου Οικονομικών περί «Αρμοδιότητας Υπογραφής».

12. Το υπ' αριθ. πρωτ. Δ10Β/6891ΕΞ2014/27-08-2014 (ΠΟΛ.1196) έγγραφο της Διεύθυνσης Δημόσιας Περιουσίας της Γενικής Γραμματείας Δημόσιας Περιουσίας του Υπουργείου Οικονομικών, με το οποίο παρέχονται διευκρινήσεις επί των διατάξεων του άρθρου 11 του ν. 4281/2014.

13. Την από 06-11-2017 έκθεση της, κατά το άρθρο 3 του ν.2971/2001, αρμόδιας Επιτροπής καθορισμού αιγιαλού και παραλίας για τον καθορισμό οριογραμμών αιγιαλού και παραλίας στη θέση «Στελίδα» της Δημοτικής Κοινότητας Αγ. Αρσενίου του Δήμου Νάξου και Μικρών Κυκλάδων της νήσου Νάξου.

14. Τους γεωαναφερμένους ορθοφωτοχάρτες ετών λήψης 2008-2009 και 1945 που διατέθηκαν από την Ε.Κ.Χ.Α. Α.Ε. σε εφαρμογή του άρθρου 11 του ν. 4281/2014 (ΦΕΚ 160/τ.Α'/2014) και ενσωματώθηκαν στο σύστημα Ψ.Υ.-ΔΗ.ΠΕ.Ε.Κ. της Γενικής Γραμματείας Δημόσιας Περιουσίας του υπουργείου Οικονομικών.

15. Το με αριθμό Τ27 και υπό κλίμακα 1:1000 τοπογραφικό διάγραμμα επί του ανωτέρω ορθοφωτογραφικού υποβάθρου, εξαρτημένο από το κρατικό δίκτυο συντεταγμένων (ΕΓΣΑ'87), το οποίο συντάχθηκε τον Οκτώβριο του 2017 από την Άρτεμη Καραγεωργίου, Τοπογράφο Μηχανικό ΠΕ, της Περιφερειακής Διεύθυνσης Δημόσιας Περιουσίας Αιγαίου και θεωρήθηκε από τον Δημήτρη Κουλούκη, Πολιτικό Μηχανικό ΠΕ, Προϊστάμενο του Τμήματος Γ' - Τεχνικής Υποστήριξης και Διαχείρισης της ίδιας Διεύθυνσης.

16. Το υπ' αριθ. πρωτ. 10495/08-11-2017 έγγραφο της Περιφερειακής Διεύθυνσης Δημόσιας Περιουσίας Αιγαίου, αποφασίζουμε:

Επικυρώνουμε την από 06-11-2017 έκθεση της, κατά το άρθρο 3 του ν.2971/2001, αρμόδιας Επιτροπής καθορισμού αιγιαλού και παραλίας για τον καθορισμό οριογραμμών αιγιαλού και παραλίας στη θέση «Στελίδα» της Δημοτικής Κοινότητας Αγ. Αρσενίου του Δήμου Νάξου και Μικρών Κυκλάδων της νήσου Νάξου και το με αριθμό Τ27 και υπό κλίμακα 1:1000 τοπογραφικό διάγραμμα, εξαρτημένο από το κρατικό δίκτυο συντεταγμένων (ΕΓΣΑ'87) το οποίο συντάχθηκε τον Οκτώβριο του 2017 από την Άρτεμη Καραγεωργίου, Τοπογράφο Μηχανικό ΠΕ, της Περιφερειακής Διεύθυνσης Δημόσιας Περιουσίας Αιγαίου και θεωρήθηκε από τον Δημήτρη Κουλούκη, Πολιτικό Μηχανικό ΠΕ, Προϊστάμενο του Τμήματος Γ' - Τεχνικής Υποστήριξης και Διαχείρισης της ίδιας Διεύθυνσης.

Επί του ανωτέρω τοπογραφικού διαγράμματος η Επιτροπή καθορίζει:

- την οριογραμμή του αιγιαλού με κόκκινη, πολυγωνική γραμμή και κορυφές Α1, Α2, ..., Α31, Α32.

- την οριογραμμή της παραλίας με κίτρινη πολυγωνική γραμμή και κορυφές Π1, Π2, ..., Π31, Π32 σε απόσταση 10 μέτρων από την οριογραμμή του αιγιαλού, προκειμένου να εξασφαλιστεί η επικοινωνία της ξηράς με τη θάλασσα και αποφαίνεται ότι δεν υπάρχει παλαιός αιγιαλός.

Η απόφαση αυτή, με την έκθεση της Επιτροπής και το τοπογραφικό διάγραμμα, να δημοσιευθεί στην Εφημερίδα της Κυβερνήσεως.

Ερμούπολη, 29 Νοεμβρίου 2017

Με εντολή Συντονιστή
Αποκεντρωμένης Διοίκησης
Ο Αναπληρωτής Προϊστάμενος Διεύθυνσης
ΑΡΙΣΤΟΤΕΛΗΣ ΜΑΡΚΑΝΤΩΝΗΣ

ΕΚΘΕΣΗ ΕΠΙΤΡΟΠΗΣ
ΚΑΘΟΡΙΣΜΟΥ ΑΙΓΙΑΛΟΥ ΚΑΙ ΠΑΡΑΛΙΑΣ
(Άρθρο 3 ν. 2971/2001)

Για τον καθορισμό των οριογραμμών αιγιαλού και παραλίας στη θέση "Στελίδα" της Δημοτικής Κοινότητας Αγ. Αρσενίου του Δήμου Νάξου και Μικρών Κυκλάδων της νήσου Νάξου.

Στη Νάξο, σήμερα 06-11-2017, οι υπογράφοντες:

- Δημήτριος Πατρώνης, Προϊστάμενος της Περιφερειακής Διεύθυνσης Δημόσιας Περιουσίας Αιγαίου, ως πρόεδρος,

- Άρτεμις Καραγεωργίου, Τοπογράφος Μηχανικός της Περιφερειακής Διεύθυνσης Δημόσιας Περιουσίας Αιγαίου, ως μέλος,

- Ν. Μαυροειδή, αναπληρώτρια του Λιμενάρχη Νάξου, ως μέλος,

- Ο Προϊστάμενος της Διεύθυνσης Περιβάλλοντος και Χωρικού Σχεδιασμού Νοτίου Αιγαίου που προσκλήθηκε με την υπ' αριθμ. 10102/30-10-2017 πρόσκληση του προέδρου, δεν παρέστη.

- Αλέξανδρος Μυλωνάς, Προϊστάμενος της Υπηρεσίας Δόμησης του Δήμου Νάξου και Μικρών Κυκλάδων, ως μέλος.

Αποτελούντες την Επιτροπή καθορισμού αιγιαλού και παραλίας του άρθρου 3 του ν. 2971/2001 «Αιγιαλός, παραλία και άλλες διατάξεις» που συστάθηκε με την υπ' αριθμ. 29395/19-05-2017 απόφαση του Γενικού Γραμματέα της Αποκεντρωμένης Διοίκησης Αιγαίου (ΑΔΑ:72ΩΠΟΡ11-8ΝΝ), μεταβήκαμε στην προαναφερθείσα περιοχή και έχοντας υπόψη:

1) Το άρθρο 105 του π.δ. 111/2014 (ΦΕΚ 178/Α').

2) Τις διατάξεις του άρθρου 4 «Χάραξη αιγιαλού και παραλίας» του ν.2971/2001, όπως αντικαταστάθηκε με το άρθρο 11 του ν.4281/2014 (ΦΕΚ 160/Α') και ισχύει.

3) Το υπ' αριθμ. Δ10Β/6891ΕΞ2014/27-08-2014 (ΠΟΛ.1196) έγγραφο της Διεύθυνσης Δημόσιας Περιουσίας της Γενικής Γραμματείας Δημόσιας Περιουσίας του Υπουργείου Οικονομικών, με το οποίο δίνονται διευκρινίσεις επί των διατάξεων του άρθρου 11 του ν.4281/2014.

4) Το γεγονός ότι η υπόψη περιοχή δεν συμπεριλαμβάνεται σε εκείνες των οποίων τα υπόβαθρα εξαιρούνται από την ανάρτηση στο διαδίκτυο ή στις οποίες αναστέλλεται ο κοινόχρηστος χαρακτήρας του αιγιαλού και της

παραλίας, όπως αυτές υποδείχθηκαν με το υπ' αριθμ. Φ.900/40/827227/Σ.366/19-07-2015 εμπιστευτικό έγγραφο του Γ.Ε.Σ.

5) Την υπ' αριθμ. 1089532π.ε./8205π.ε./Β0010/20-04-2005 (ΦΕΚ 595/Β') απόφαση των Υπουργών Οικονομίας και Οικονομικών και Περιβάλλοντος Χωροταξίας και Δημοσίων Έργων «Στοιχεία καθορισμού αιγιαλού και παραλίας».

6) Την υπ' αριθμ. 10096/26-10-2017 αίτηση του Κωνσταντίνου Κάβουρα για καθορισμό των οριογραμμών αιγιαλού και παραλίας στην περιοχή.

7) Τα φυσικά χαρακτηριστικά της περιοχής η οποία προσβάλλεται από ανέμους βόρειας, βορειοδυτικής και δυτικής κατεύθυνσης 8 έως 9 Beaufort. Ο πυθμένας έχει μικρή κλίση και βάθος 10 μ σε απόσταση 150 μ. δυτικά. Το ανάπτυσμα πελάγους είναι μικρό και δεν υπερβαίνει τα 37 km βόρεια, τα 30 km περίπου βορειοδυτικά και τα 6,5 km περίπου δυτικά.

8) Τα λοιπά δεδομένα της περιοχής: (i) Δεν υπάρχουν καταγεγραμμένα δημόσια κτήματα (ii) Δεν υπάρχουν φυσικοί παράκτιοι πόροι (iii) Η περιοχή δεν έχει ενταχθεί στο Εθνικό Κτηματολόγιο.

9) Τους γεωαναφερόμενους ορθοφωτοχάρτες ετών λήψης 2008 - 2009 και 1945 που διατέθηκαν από την Ε.Κ.Χ.Α. Α.Ε. σε εφαρμογή του άρθρου 11 του ν. 4281/2014 (ΦΕΚ 160/Α') και ενσωματώθηκαν στο σύστημα Ψ.Υ.-ΔΗ.ΠΕ.Ε.Κ. της Γενικής Γραμματείας Δημόσιας Περιουσίας του Υπουργείου Οικονομικών.

10) Το με αριθμό Τ27 και υπό κλίμακα 1:1000 τοπογραφικό διάγραμμα επί του ανωτέρω ορθοφωτογραφικού υποβάθρου, εξαρτημένο από το κρατικό δίκτυο συντεταγμένων (ΕΓΣΑ' 87), το οποίο συντάχθηκε τον Οκτώβριο του 2017 από την Άρτεμη Καραγεωργίου, Τοπογράφο Μηχανικό Π.Ε. της Περιφερειακής Διεύθυνσης Δημόσιας Περιουσίας Αιγαίου και θεωρήθηκε από τον Δημήτρη Κουλούκη, Πολιτικό Μηχανικό ΠΕ, Προϊστάμενο του Τμήματος Γ'-Τεχνικής Υποστήριξης και Διαχείρισης της ίδιας Διεύθυνσης.

Καθορίζουμε επί του ανωτέρω διαγράμματος:

- Την οριογραμμή του αιγιαλού με κόκκινη πολυγωνική γραμμή και κορυφές Α1, Α2,, Α31, Α32.

- Την οριογραμμή της παραλίας με κίτρινη πολυγωνική γραμμή και κορυφές Π1, Π2....., Π31, Π32 σε απόσταση 10 μέτρων από την οριογραμμή του αιγιαλού, προκειμένου να εξασφαλιστεί η επικοινωνία της ξηράς με τη θάλασσα.

- Αποφαινόμαστε ότι δεν υπάρχει παλαιός αιγιαλός.

Η Επιτροπή


Ο Πρόεδρος

ΔΗΜΗΤΡΙΟΣ ΠΑΤΡΩΝΗΣ

Τα Μέλη

ΑΡΤΕΜΙΣ ΚΑΡΑΓΕΩΡΓΙΟΥ
Ν. ΜΑΥΡΟΕΙΔΗ
ΑΛΕΞΑΝΔΡΟΣ ΜΥΛΩΝΑΣ

ΕΘΝΙΚΟ ΤΥΠΟΓΡΑΦΕΙΟ
Για τεχνικούς λόγους στο σχεδιάγραμμα,
από το ηλεκτρονικό αρχείο, έγινε
σμίκρυνση κατά ποσοστό **41%**

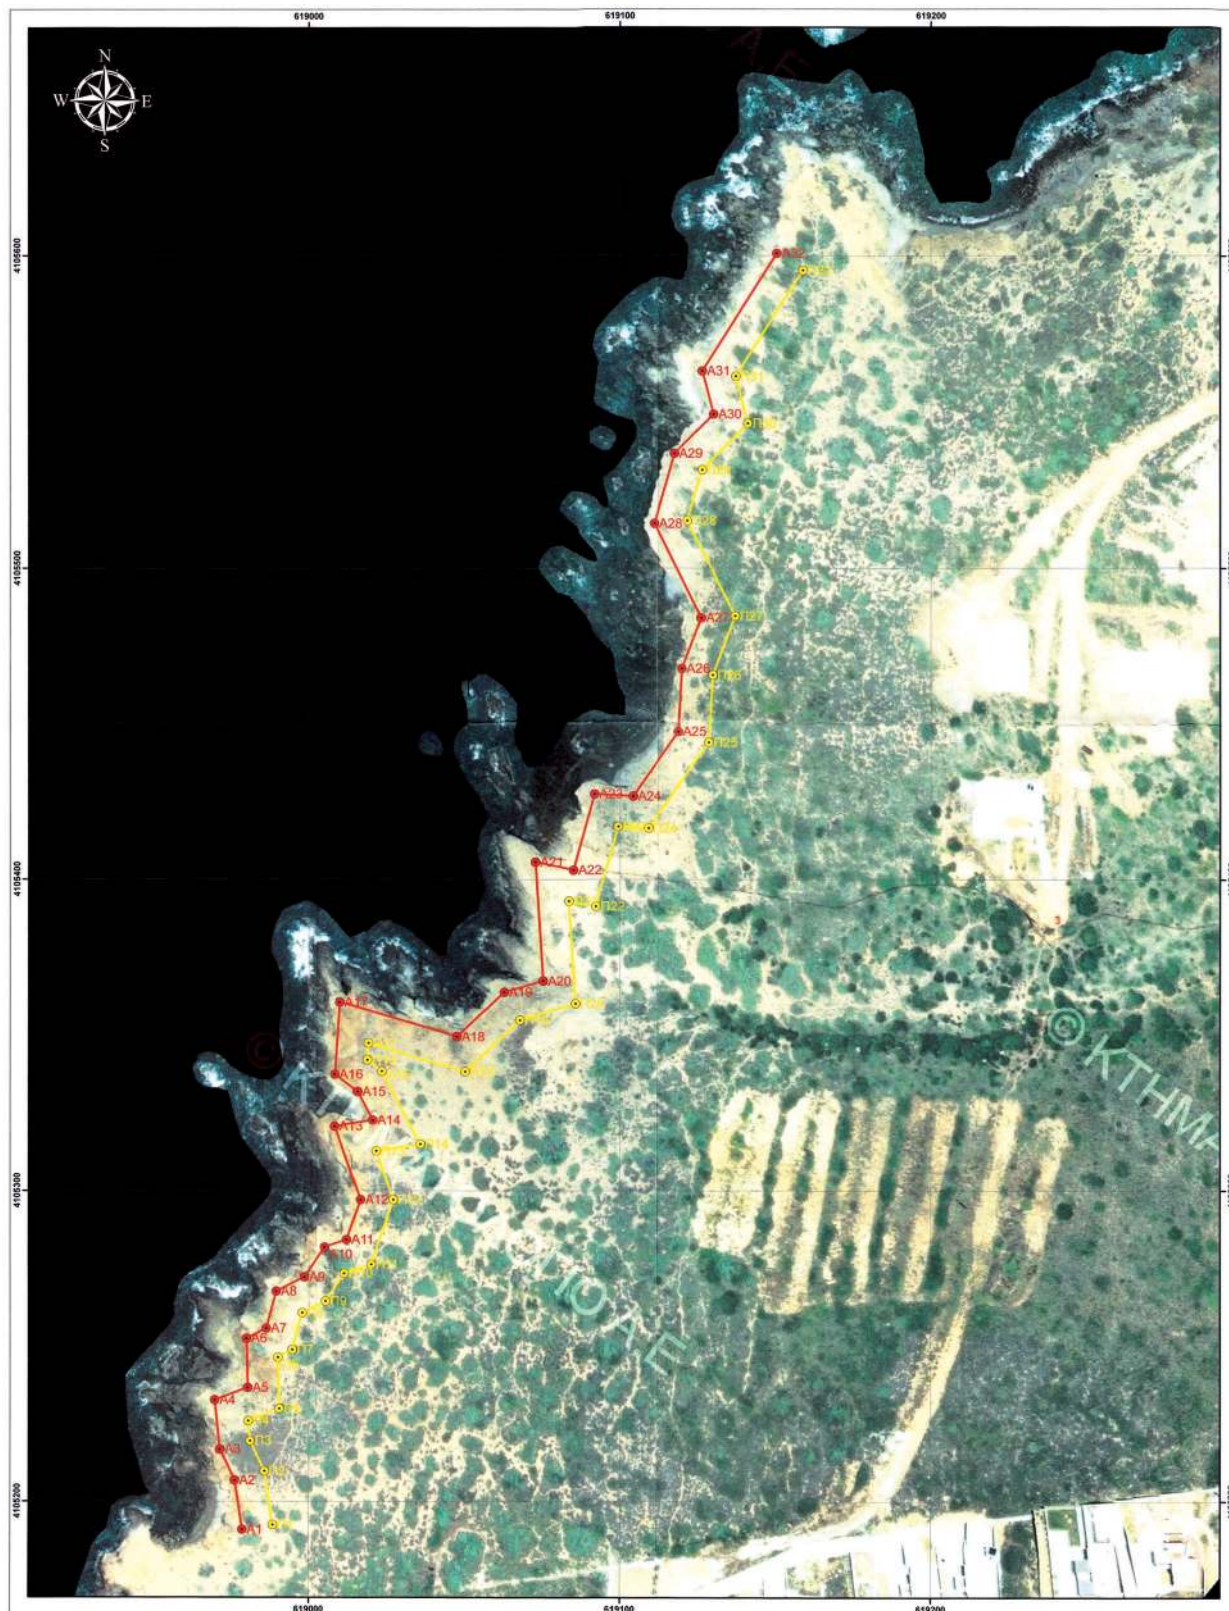

ΠΙΝΑΚΑΣ ΣΥΝΤΕΤΑΓΜΕΝΩΝ ΚΟΡΥΦΩΝ					
ΟΡΙΟΓΡΑΜΜΗ ΑΙΓΙΑΛΟΥ			ΟΡΙΟΓΡΑΜΜΗ ΠΑΡΑΛΙΑΣ		
ΑΑ	X	Y	ΑΑ	X	Y
A1	618978,44	4105191,07	Π1	618988,32	4105192,59
A2	618976,01	4105206,85	Π2	618985,67	4105209,80
A3	618971,27	4105216,90	Π3	618981,05	4105219,61
A4	618969,68	4105232,67	Π4	618980,40	4105226,04
A5	618980,27	4105236,69	Π5	618990,45	4105229,86
A6	618979,84	4105252,46	Π6	618990,01	4105246,45
A7	618986,15	4105255,71	Π7	618994,63	4105248,83
A8	618989,42	4105267,66	Π8	618997,89	4105260,72
A9	618998,58	4105272,25	Π9	619005,41	4105264,49
A10	619005,03	4105281,88	Π10	619011,43	4105273,46
A11	619012,19	4105284,24	Π11	619020,05	4105276,30
A12	619016,55	4105297,10	Π12	619027,13	4105297,15
A13	619008,27	4105320,79	Π13	619021,67	4105312,77
A14	619020,49	4105322,71	Π14	619035,89	4105315,00
A15	619015,66	4105331,83	Π15	619023,48	4105338,43
A16	619008,40	4105337,39	Π16	619018,74	4105342,07
A17	619009,99	4105360,61	Π17	619019,12	4105347,50
A18	619047,69	4105349,52	Π18	619050,39	4105338,30
A19	619062,77	4105363,81	Π19	619067,91	4105354,90
A20	619075,34	4105387,51	Π20	619085,84	4105360,18
A21	619072,87	4105405,60	Π21	619083,70	4105393,15
A22	619085,15	4105403,06	Π22	619092,30	4105391,37
A23	619091,88	4105427,44	Π23	619099,38	4105417,02
A24	619104,18	4105426,78	Π24	619109,17	4105416,50
A25	619118,79	4105447,54	Π25	619128,61	4105444,11
A26	619119,98	4105467,91	Π26	619129,88	4105465,80
A27	619126,14	4105484,20	Π27	619137,04	4105484,76
A28	619111,07	4105514,28	Π28	619121,77	4105515,25
A29	619117,63	4105536,72	Π29	619126,52	4105531,48
A30	619130,14	4105549,34	Π30	619141,25	4105546,36
A31	619126,52	4105563,18	Π31	619137,30	4105561,48
A32	619150,52	4105600,74	Π32	619158,94	4105595,35

ΥΠΟΜΝΗΜΑ ΕΠΙΤΡΟΠΗΣ

- Το παρόν τοπογραφικό διάγραμμα συνοδεύει την από 06-11-2017 έκθεση της Επιτροπής καθορισμού των οριογραμμών αιγιαλού και παραλίας (άρθρο 3 του Ν. 2971/2001).
- Καθορίζεται:
γραμμή αιγιαλού (κόκκινη) — A1, A2, A3, ..., A31, A32
γραμμή παραλίας (κίτρινη) — Π1, Π2, Π3, ..., Π31, Π32
- Δεν υπάρχει παλαιός αιγιαλός.
- Οι κορυφές των οριογραμμών αιγιαλού και παραλίας του παρόντος καθορισμού ορίζονται με ορθογώνιες συντεταγμένες του κρατικού τριγωνομετρικού δικτύου σε προβολή ΕΓΣΑ' 87 όπως στον πίνακα συντεταγμένων.

Ο πρόεδρος



Δρ. ΠΑΙΔΑΡΧΗΣ

Τα μέλη

1. ΑΡΤΕΜΙΣ ΚΑΡΑΓΕΩΡΓΙΟΥ
ΤΟΠΟΓΡΑΦΟΣ ΜΗΧΑΝΙΚΟΣ ΠΕ2. ΜΑΥΡΟΕΙΔΗΣ Ηλκη - Ανδριάντα
ΑΝΘΥΠΟΛΙΤΑΡΧΟΣ Δ.Σ.

3. ΔΕΝ ΠΡΟΣΗΛΑΒΕ



ΑΛΕΞΑΝΔΡΟΣ ΝΙΚΟΛΑΪΔΗΣ
ΠΟΛΙΤΙΚΟΣ ΜΗΧΑΝΙΚΟΣ

ΥΠΟΥΡΓΕΙΟ ΟΙΚΟΝΟΜΙΚΩΝ
ΓΕΝΙΚΗ ΓΡΑΜΜΑΤΕΙΑ ΔΗΜΟΣΙΑΣ ΠΕΡΙΟΥΣΙΑΣ
ΓΕΝΙΚΗ Δ/ΝΣΗ ΔΗΜΟΣΙΑΣ ΠΕΡΙΟΥΣΙΑΣ & ΚΟΙΝΩΦ. ΠΕΡΙΟΥΣΙΩΝ

ΠΕΡΙΦΕΡΕΙΑΚΗ ΔΙΕΥΘΥΝΣΗ
ΔΗΜΟΣΙΑΣ ΠΕΡΙΟΥΣΙΑΣ ΑΙΓΑΙΟΥ

ΤΟΠΟΓΡΑΦΙΚΟ ΔΙΑΓΡΑΜΜΑ
ΚΑΘΟΡΙΣΜΟΥ ΟΡΙΟΓΡΑΜΜΩΝ ΑΙΓΙΑΛΟΥ ΚΑΙ ΠΑΡΑΛΙΑΣ

ΘΕΣΗ:

ΣΤΕΛΙΔΑ – ΔΗΜΟΤΙΚΗ ΚΟΙΝΟΤΗΤΑ ΑΓΙΟΥ ΑΡΣΕΝΙΟΥ
ΔΗΜΟΣ ΝΑΞΟΥ & ΜΙΚΡΩΝ ΚΥΚΛΑΔΩΝ - ΝΗΣΟΣ ΝΑΞΟΣ

ΥΠΟΒΑΘΡΟ:

ΟΡΘΟΦΩΤΟΧΑΡΤΕΣ ΕΤΩΝ 2008-2009 ΤΗΣ Ε.Κ.Χ.Α. Α.Ε.

ΕΞΑΡΤΗΣΗ	ΗΜΕΡΟΜΗΝΙΑ	ΑΡ. ΣΧΕΔΙΟΥ	ΚΛΙΜΑΚΑ
ΕΓΣΑ' 87	ΟΚΤΩΒΡΙΟΣ 2017	T27	1:1000

ΘΕΩΡΗΘΗΚΕ	ΣΥΝΤΑΧΘΗΚΕ
Ο ΠΡΟΪΣΤΑΜΕΝΟΣ ΤΟΥ ΤΜΗΜΑΤΟΣ Γ' ΤΕΧΝΙΚΗΣ ΥΠΟΣΤΗΡΙΞΗΣ & ΔΙΑΧΕΙΡΙΣΗΣ  ΔΗΜΗΤΡΗΣ ΚΟΥΛΟΥΚΗΣ ΠΟΛΙΤΙΚΟΣ ΜΗΧΑΝΙΚΟΣ	ΑΡΤΕΜΙΣ ΚΑΡΑΓΕΩΡΓΙΟΥ ΤΟΠΟΓΡΑΦΟΣ ΜΗΧΑΝΙΚΟΣ ΠΕ 

**ΕΘΝΙΚΟ ΤΥΠΟΓΡΑΦΕΙΟ**

Την ευθύνη για την εκτύπωση, διαχείριση και κυκλοφορία των φύλλων της Εφημερίδας της Κυβερνήσεως, (ΦΕΚ) στην έντυπη και ηλεκτρονική έκδοση, έχει το **Εθνικό Τυπογραφείο** το οποίο αποτελεί δημόσια υπηρεσία η οποία υπάγεται στο Υπουργείο Διοικητικής Ανασυγκρότησης. Το Εθνικό Τυπογραφείο έχει επίσης την ευθύνη για την κάλυψη των εκτυπωτικών αναγκών του Δημοσίου. (ν. 3469/2006, Α' 131).

ΥΠΗΡΕΣΙΕΣ ΠΟΥ ΠΑΡΕΧΕΙ ΤΟ ΕΘΝΙΚΟ ΤΥΠΟΓΡΑΦΕΙΟ**1. ΦΥΛΛΟ ΤΗΣ ΕΦΗΜΕΡΙΔΑΣ ΤΗΣ ΚΥΒΕΡΝΗΣΕΩΣ (ΦΕΚ)**

Η ηλεκτρονική μορφή των ΦΕΚ διατίθεται δωρεάν από την ιστοσελίδα www.et.gr. Για τα ΦΕΚ που δεν έχουν ψηφιοποιηθεί και καταχωρισθεί στην πιο πάνω ιστοσελίδα δίνεται η δυνατότητα δωρεάν αποστολής με ηλεκτρονικό ταχυδρομείο, μετά από αίτηση που υποβάλλεται ηλεκτρονικά με τη συμπλήρωση ειδικής φόρμας.

Η έντυπη μορφή των ΦΕΚ διατίθεται για μεμονωμένα φύλλα με το ανάλογο κόστος από το τμήμα Πωλήσεων απευθείας ή με ταχυδρομική αποστολή μέσω αίτησης παραγγελίας στα ΚΕΠ, ενώ για ετήσια συνδρομή από το τμήμα Συνδρομητών. Το κόστος για ασπρόμαυρο ΦΕΚ από 1 έως 16 σελίδες είναι 1€, προσαυξανόμενο κατά 0,20€ για κάθε επιπλέον οκτασέλιδο ή μέρος αυτού. Το κόστος για έγχρωμο ΦΕΚ είναι 1,50€ από 1 έως 16 σελίδες, προσαυξανόμενο κατά 0,30€ για κάθε επιπλέον οκτασέλιδο ή μέρος αυτού.

Τρόπος αποστολής κειμένων προς δημοσίευση

- Τα κείμενα για δημοσίευση στο ΦΕΚ, από όλες τις δημόσιες υπηρεσίες και τους φορείς του δημόσιου τομέα, **αποστέλλονται στην διεύθυνση webmaster.et@et.gr** με χρήση προηγμένης ψηφιακής υπογραφής και χρονοσήμανσης.
- Οι περιλήψεις Διακηρύξεων Δημοσίων Συμβάσεων, αποστέλλονται στην ηλεκτρονική διεύθυνση dds@et.gr με τη χρήση **απλού** ηλεκτρονικού ταχυδρομείου.
- Κατ' εξαίρεση, πολίτες οι οποίοι δεν έχουν αποκτήσει προηγμένη ηλεκτρονική υπογραφή, μπορούν να αποστέλλουν ταχυδρομικά ή να καταθέτουν με εκπρόσωπό τους κείμενα προς δημοσίευση αποτυπωμένα σε χαρτί, στο Τμήμα Παραλαβής Δημοσιευτέας Ύλης.

Πληροφορίες σχετικά με την αποστολή/κατάθεση εγγράφων προς δημοσίευση, την πώληση των τευχών και τους ισχύοντες τιμοκαταλόγους για όλες τις υπηρεσίες θα βρείτε στην ιστοσελίδα μας και στη διαδρομή Εξυπηρέτηση κοινού - τμήμα πωλήσεων ή συνδρομητών. Επίσης στην ιστοσελίδα μπορείτε να αναζητήσετε πληροφορίες σχετικά με την πορεία δημοσίευσης των εγγράφων, εφόσον γνωρίζετε τον Κωδικό Αριθμό Δημοσιεύματος (ΚΑΔ). Τον ΚΑΔ εκδίδει το Εθνικό Τυπογραφείο για όλα τα κείμενα που πληρούν τις προϋποθέσεις δημοσίευσης.

2. ΚΑΛΥΨΗ ΕΚΤΥΠΩΤΙΚΩΝ ΑΝΑΓΚΩΝ του Δημοσίου και των φορέων του

Το Εθνικό Τυπογραφείο μετά από αίτημα φορέα του Δημοσίου αναλαμβάνει να σχεδιάσει και να εκτυπώσει κάρτες, βιβλία, αφίσες, μπλοκ, μηχανογραφικά έντυπα, φακέλους, φακέλους αλληλογραφίας, κ.ά. Επίσης σχεδιάζει και κατασκευάζει σφραγίδες.

ΕΠΙΚΟΙΝΩΝΙΑ ΜΕ ΤΟ ΕΘΝΙΚΟ ΤΥΠΟΓΡΑΦΕΙΟ

Ταχυδρομική Διεύθυνση: Καποδιστρίου 34, τ.κ. 10432, Αθήνα

ΤΗΛΕΦΩΝΙΚΟ ΚΕΝΤΡΟ: 210 5279000 - fax: 210 5279054

ΤΜΗΜΑΤΑ ΕΞΥΠΗΡΕΤΗΣΗΣ ΚΟΙΝΟΥ

Πωλήσεων: (Ισόγειο, τηλ. 210 5279178 - 180)

Συνδρομητών: (Ημιόροφος, τηλ. 210 5279136)

Πληροφοριών: (Ισόγειο, Γρ. 3 και τηλεφ. κέντρο 210 5279000)

Παραλαβής Δημ. Ύλης: (Ισόγειο, τηλ. 210 5279167, 210 5279139)

Ωράριο για το κοινό: Δευτέρα ως Παρασκευή: 8:00 - 13:30

Ιστοσελίδα: www.et.gr

Πληροφορίες σχετικά με την λειτουργία της ιστοσελίδας: helpdesk.et@et.gr

Αποστολή ψηφιακά υπογεγραμμένων εγγράφων προς δημοσίευση στο ΦΕΚ: webmaster.et@et.gr

Πληροφορίες για γενικό πρωτόκολλο και αλληλογραφία: grammateia@et.gr

