



ΕΦΗΜΕΡΙΔΑ ΤΗΣ ΚΥΒΕΡΝΗΣΕΩΣ ΤΗΣ ΕΛΛΗΝΙΚΗΣ ΔΗΜΟΚΡΑΤΙΑΣ

19 Δεκεμβρίου 2017

ΤΕΥΧΟΣ ΤΕΤΑΡΤΟ

Αρ. Φύλλου 406

ΠΕΡΙΕΧΟΜΕΝΑ

ΑΠΟΦΑΣΕΙΣ

1. Επικύρωση καθορισμού των οριογραμμών τμήματος ρέματος (με έργα διευθέτησης) που βρίσκεται στη θέση «Παλέκηπος» Αγίας Πελαγίας Δ.Δ. Αχλάδας Δήμου Μαλεβιζίου Π.Ε. Ηρακλείου.
2. Κήρυξη ως αναδασωτέας δημόσιας δασικής έκτασης - δημοσίου δάσους εμβαδού 110,00 τ.μ. στη θέση «Γράνα» περιοχής Τοπικής Κοινότητας Κρεμμυδιών, Δημοτικής Ενότητας Χιλιχωριών, Δήμου Πύλου -Νέστορος, Νομού Μεσσηνίας.

ΑΠΟΦΑΣΕΙΣ

Αριθμ. 3793

(1)

Επικύρωση καθορισμού των οριογραμμών τμήματος ρέματος (με έργα διευθέτησης) που βρίσκεται στη θέση «Παλέκηπος» Αγίας Πελαγίας Δ.Δ. Αχλάδας Δήμου Μαλεβιζίου Π.Ε. Ηρακλείου.

Η ΣΥΝΤΟΝΙΣΤΡΙΑ ΑΠΟΚΕΝΤΡΩΜΕΝΗΣ
ΔΙΟΙΚΗΣΗΣ ΚΡΗΤΗΣ

Έχοντας υπόψη:

1. Τον ν.3852/2010 «Νέα Αρχιτεκτονική της Αυτοδιοίκησης και της Αποκεντρωμένης Διοίκησης - Πρόγραμμα Καλλικράτης» (ΦΕΚ 87/Α/07-06-2010)
2. Το π.δ. 136/2010 «Οργανισμός της Αποκεντρωμένης Διοίκησης Κρήτης» (ΦΕΚ 229/Α/27-12-2010)
3. Το ν. 4325/2015 (ΦΕΚ 47/Α/11-5-2015) «Εκδημοκρατισμός της Διοίκησης - Καταπολέμηση Γραφειοκρατίας και Ηλεκτρονική Διακυβέρνηση. Αποκατάσταση αδικιών και άλλες διατάξεις» και συγκεκριμένα το Άρθρο 28 παρ. 1 αυτού, με την οποία καταργείται η διάταξη της παρ. 2 του άρθρου 6 του ν.3852/2010 (Α' 87) και σε κάθε Αποκεντρωμένη Διοίκηση συνιστάται θέση προϊσταμένου, που φέρει τον τίτλο «Συντονιστής Αποκεντρωμένης Διοίκησης», και το άρθρο 28Α όπως αυτό προστέθηκε με το Άρθρο 24 του ν.4368/2016 (ΦΕΚ 21/Α/21-2-2016).
4. Η υπ' αριθμ. 14026/2017 (ΦΕΚ 250/Υ.Ο.Δ.Δ./26-5-2017) υπουργική απόφαση «Διορισμός της Μαρίας Κοζυράκη του Εμμανουήλ ως Συντονίστριας της Αποκεντρωμένης Διοίκησης Κρήτης».

5. Τον ν.4258/2014 «Διαδικασία Οριοθέτησης και ρυθμίσεις θεμάτων για τα υδατορέματα - ρυθμίσεις Πολεοδομικής νομοθεσίας και άλλες διατάξεις». (ΦΕΚ 94/Α/14-04-2014).

6. Τον ν.2853/16-7-1922 «Περί υδραυλικών εν γένει έργων και αστυνομεύσεων των δημόσιων υδάτων» όπως αυτές τροποποιήθηκαν με τις αντίστοιχες του ν.δ/τος 10/29-12-1923 και κωδικοποιήθηκαν από τις διατάξεις του π.δ/τος 18/21-3-1924 (ΦΕΚ 61/Α/1924).

7. Την με αρ. Δ17γ/06/157/Φ.Ν.439.3/2006 απόφαση Υ.ΠΕ.ΧΩ.Δ.Ε. «Περιεχόμενο των τεχνικών εκθέσεων της παρ. 3α του άρθρου 6, των προκαταρκτικών μελετών του άρθρου 6 και των τεχνικών εκθέσεων της παραγ. 4α του άρθρου 7 του ν. 3316/2005» (ΦΕΚ 1611/Β/02-11-2006)

8. Την με αρ. οικ.140055/13-01-2017 κοινή υπουργική απόφαση «Τεχνικές προδιαγραφές σύνταξης του περιεχομένου του φακέλου οριοθέτησης κατ' εφαρμογή της παραγράφου 5 του άρθρου 2 του ν.4258/2014 -Διευκρινίσεις για την εφαρμογή της διαδικασίας οριοθέτησης» (ΦΕΚ 428/Β/15-02-2017).

9. Το με αρ. πρ. 140970/10-07-2017 (αρ. πρ. ΠΕΧΩΣ: 2288/11-07-2017) έγγραφο της Δ/νσης Τεχνικών Έργων Περιφέρειας Κρήτης, με το οποίο αποστέλλεται η με ημερ. Αύγουστος 2016 μελέτη οριοθέτησης υδατορέματος μήκους 150μ. περίπου, που βρίσκεται στη θέση «Παλέκηπος» εκτός οικισμού Αγίας Πελαγίας Δ.Ε. Γαζίου Δήμου Μαλεβιζίου Π.Ε. Ηρακλείου, μετά τον έλεγχο και την θεώρηση των τοπογραφικών διαγραμμάτων, της τεχνικής έκθεσης και των συνημμένων υδρολογικών, υδραυλικών και περιβαλλοντικών μελετών, που συντάχθηκε και υπογράφηκε από τον Αγρονόμο Τοπογράφο Μηχανικό Σχινά Ιωάννη.

10. Το με αρ. πρ. 2288/18-07-2017 έγγραφο της Υπηρεσίας, με το οποίο διαβιβάζεται ο φάκελος οριοθέτησης στη Δ/νη ΠΕ.ΧΩ. Περιφέρειας Κρήτης, προκειμένου για τον έλεγχο και την περιβαλλοντική αδειοδότηση τυχόν έργων διευθέτησης, λόγω αρμοδιότητας.

11. Την με ημερ. 31-08-2017 (αρ. πρ. ΠΕΧΩΣ: 2847/31-08-2017) αίτηση του Αγρονόμου Τοπογράφου Μηχανικού Σχινά Ιωάννη προς την Υπηρεσία, με την οποία προσκομίστηκαν τα απαιτούμενα για τη διαδικασία συμπληρωματικά στοιχεία.

12. Την με αρ. πρ. 178424/30-08-2017 "Υπαγωγή σε πρότυπες περιβαλλοντικές δεσμεύσεις (ΠΠΔ) του έρ-

γού «Οριστική οριοθέτηση και Διευθέτηση τμήματος ρέματος στη θέση «Παλέκηπος» Αγίας Πελαγίας, της τοπικής κοινότητας Αχλάδας της δημοτικής Ενότητας Γαζίου του Δήμου Μαλεβιζίου της Π.Ε. Ηρακλείου, Περιφέρεια Κρήτης»."

13. Την με ημερ. 15-09-2017 (αρ. πρ. ΠΕΧΩΣ: 3025/15-09-2017) αίτηση της Πεδιώτη Μαρίας, με την οποία κατατέθηκαν στην Υπηρεσία αντίγραφα γνωμοδοτήσεων της Δ/νσης Δασών Ηρακλείου, της Εφορείας Αρχαιοτήτων Ηρακλείου και της Υπηρεσίας Νεοτέρων Μνημείων και Τεχνικών Έργων Κρήτης.

14. Την με αρ. πρ. 2990/28-04-2017 Πράξη Χαρακτηρισμού Έκτασης της Δ/νσης Δασών Ηρακλείου Αποκεντρωμένης Διοίκησης Κρήτης, στην οποία αναφέρεται ότι η εν λόγω έκταση ιδιοκτησίας Πεδιώτη Μαρίας εμβαδού 1889,81 τ.μ., όπως αποτυπώνεται στο τοπογραφικό διάγραμμα με ημερομηνία Αύγουστος 2016 και κλίμακα 1:200 του Αγρονόμου Τοπογράφου Μηχανικού Σχινά Ιωάννη, είναι μη δασικού χαρακτήρα και μη υπαγόμενη στις διατάξεις της δασικής νομοθεσίας.

15. Το με αρ. πρ. ΥΠΠΟΑ/ΓΔΑΜΤΕ/ΥΝΜΤΕΚΡ/286715/27443/1566/04-08-2017 έγγραφο της Υπηρεσίας Νεοτέρων Μνημείων και Τεχνικών Έργων Κρήτης, στο οποίο αναφέρεται ότι το τμήμα του ρέματος προς οριοθέτηση, μετά από έλεγχο του αρχείου της Υπηρεσίας, δε βρίσκεται πλησίον χαρακτηρισμένων νεώτερων μνημείων τα οποία προστατεύονται σύμφωνα με τις διατάξεις του ν.3028/2002 και επομένως δεν διατυπώνονται αντιρρήσεις ως προς την εν λόγω οριοθέτηση (με έργα διευθέτησης) του ρέματος

16. Το με αρ. πρ. ΥΠΠΟΑ/ΓΔΑΠΚ/ΕΦΑΗΡΑ/ΤΠΚΑΧΜΑ-ΕΜ/286826/186117/1120/23-08-2017 έγγραφο της Εφορείας Αρχαιοτήτων Ηρακλείου, στο οποίο διατυπώνεται ότι η Υπηρεσία δεν έχει καταρχήν αντίρρηση για την οριοθέτηση τμήματος ρέματος σε επαφή με το εν λόγω ακίνητο, ωστόσο στην περίπτωση εκτέλεσης εργασιών επί του ακινήτου θα πρέπει να κατατεθεί σχετικό αίτημα προς την Υπηρεσία

17. Το με αρ. πρ. 3025/29-09-2017 έγγραφο της Υπηρεσίας, με το οποίο διαβιβάζεται η μελέτη στη Δ/νση Υδάτων Αποκεντρωμένης Διοίκησης Κρήτης, σύμφωνα με το άρθρο 3 του ν.4258/2014, προκειμένου να εκφράσει τις τυχόν παρατηρήσεις της επί του περιεχομένου της

18. Το με αρ. πρ. 1947/26-10-2017 (αρ. πρ. ΠΕΧΩΣ: 3623/30-10-2017) έγγραφο της Δ/νσης Υδάτων Αποκεντρωμένης Διοίκησης Κρήτης με το οποίο η Υπηρεσία γνωμοδοτεί θετικά για το τμήμα της μελέτης που αφορά τους υδατικούς πόρους της περιοχής, και διευκρινίζει ότι δε γνωμοδοτεί για τα τεχνικά χαρακτηριστικά των κατασκευών

19. Την με αρ. πρ. 22726/07-11-2017 βεβαίωση μη υποβολής ενστάσεων της Δ/νσης Τεχνικών Υπηρεσιών και Πολεοδομίας Δήμου Μαλεβιζίου, με την οποία απο-

στέλλεται συνημμένα και το πρακτικό ανάρτησης της 18-10-2017.

20. Την με αριθμ. 389/2017 απόφαση Δημοτικού Συμβουλίου Δήμου Μαλεβιζίου, όπως φαίνεται στο με αρ. πρ. 36/2017 απόσπασμα πρακτικού (ΑΔΑ: 6ΘΟΟΩΛΣ-Λ5Τ), με την οποία το δημοτικό συμβούλιο γνωμοδοτεί θετικά για την εν λόγω οριοθέτηση και διευθέτηση ρέματος.

21. Το γεγονός ότι από τις κανονιστικές διατάξεις της παρούσας απόφασης δεν προκαλείται δαπάνη εις βάρος του κρατικού προϋπολογισμού και του οικείου ΟΤΑ, αποφασίζουμε:

1. Επικυρώνουμε τις οριογραμμές τμήματος ρέματος μήκους 150μ. περίπου, συμπεριλαμβανομένων των έργων διευθέτησης, που βρίσκεται στη θέση «Παλέκηπος» εκτός ορίων οικισμού Αγίας Πελαγίας Δ.Δ. Αχλάδας Δήμου Μαλεβιζίου Π.Ε. Ηρακλείου, όπως αυτές αποτυπώνονται στο διάγραμμα οριοθέτησης με ημερομηνία Αυγούστος 2016 που υπογράφεται από τον Αγρονόμο Τοπογράφο Μηχανικό Σχινά Ιωάννη.

Ο καθορισμός των οριογραμμών, και των έργων διευθέτησης, στηρίχτηκε στην υδραυλική μελέτη του ιδίου μελετητή μηχανικού.

Τα δεδομένα για τους υδραυλικούς υπολογισμούς της μελέτης θεωρήθηκαν από την Διεύθυνση Τεχνικών Έργων Περιφέρειας Κρήτης.

Οι οριογραμμές του παραπάνω ρέματος υλοποιούνται από τις πολυγωνικές γραμμές που ορίζουν τα σημεία: Α13(Χ= 592548,742, Ψ=3917391,860, ΕΓΣΑ '87), Α14, Α15, Α16, Α17, Α18, Α19, Α20, Α21 (Χ= 592549,937, Ψ=3917469,308, ΕΓΣΑ 87) για την μια οριογραμμή, και τα σημεία Α3(Χ= 592537,628, Ψ=3917393,516, ΕΓΣΑ '87), Α4, Α5, Α6, Α7, Α8, Α9, Α10 (Χ=592548,118, Ψ=3917469,803, ΕΓΣΑ '87) για την απέναντι οριογραμμή.

Τα παραπάνω σημεία είναι αποτυπωμένα στο προαναφερόμενο διάγραμμα οριοθέτησης και περιέχονται σε αυτό με τις συντεταγμένες τους. (Σύστημα συντεταγμένων είναι το ΕΓΣΑ '87).

2. Η παρούσα απόφαση δεν υπεισέρχεται σε ιδιοκτησιακά θέματα. Η Κτηματική Υπηρεσία Ηρακλείου του Υπουργείου Οικονομικών, στην οποία κοινοποιείται η παρούσα, παρακαλείται για τις δικές της ενέργειες λόγω αρμοδιότητας.


3. Η ισχύς της απόφασης αρχίζει από τη δημοσίευσή της στην Εφημερίδα της Κυβερνήσεως.


Η απόφαση αυτή με τη συνημμένη οριζοντιογραφία οριοθέτησης τμήματος ρέματος, να δημοσιευθεί στην Εφημερίδα της Κυβερνήσεως.

Ηράκλειο, 28 Νοεμβρίου 2017

Η Συντονίστρια Αποκεντρωμένης Διοίκησης
ΜΑΡΙΑ ΚΟΖΥΡΑΚΗ

ΕΘΝΙΚΟ ΤΥΠΟΓΡΑΦΕΙΟ
Για τεχνικούς λόγους στο σχεδιάγραμμα,
από το ηλεκτρονικό αρχείο, έγινε
σμίκρυνση κατά ποσοστό **38%**

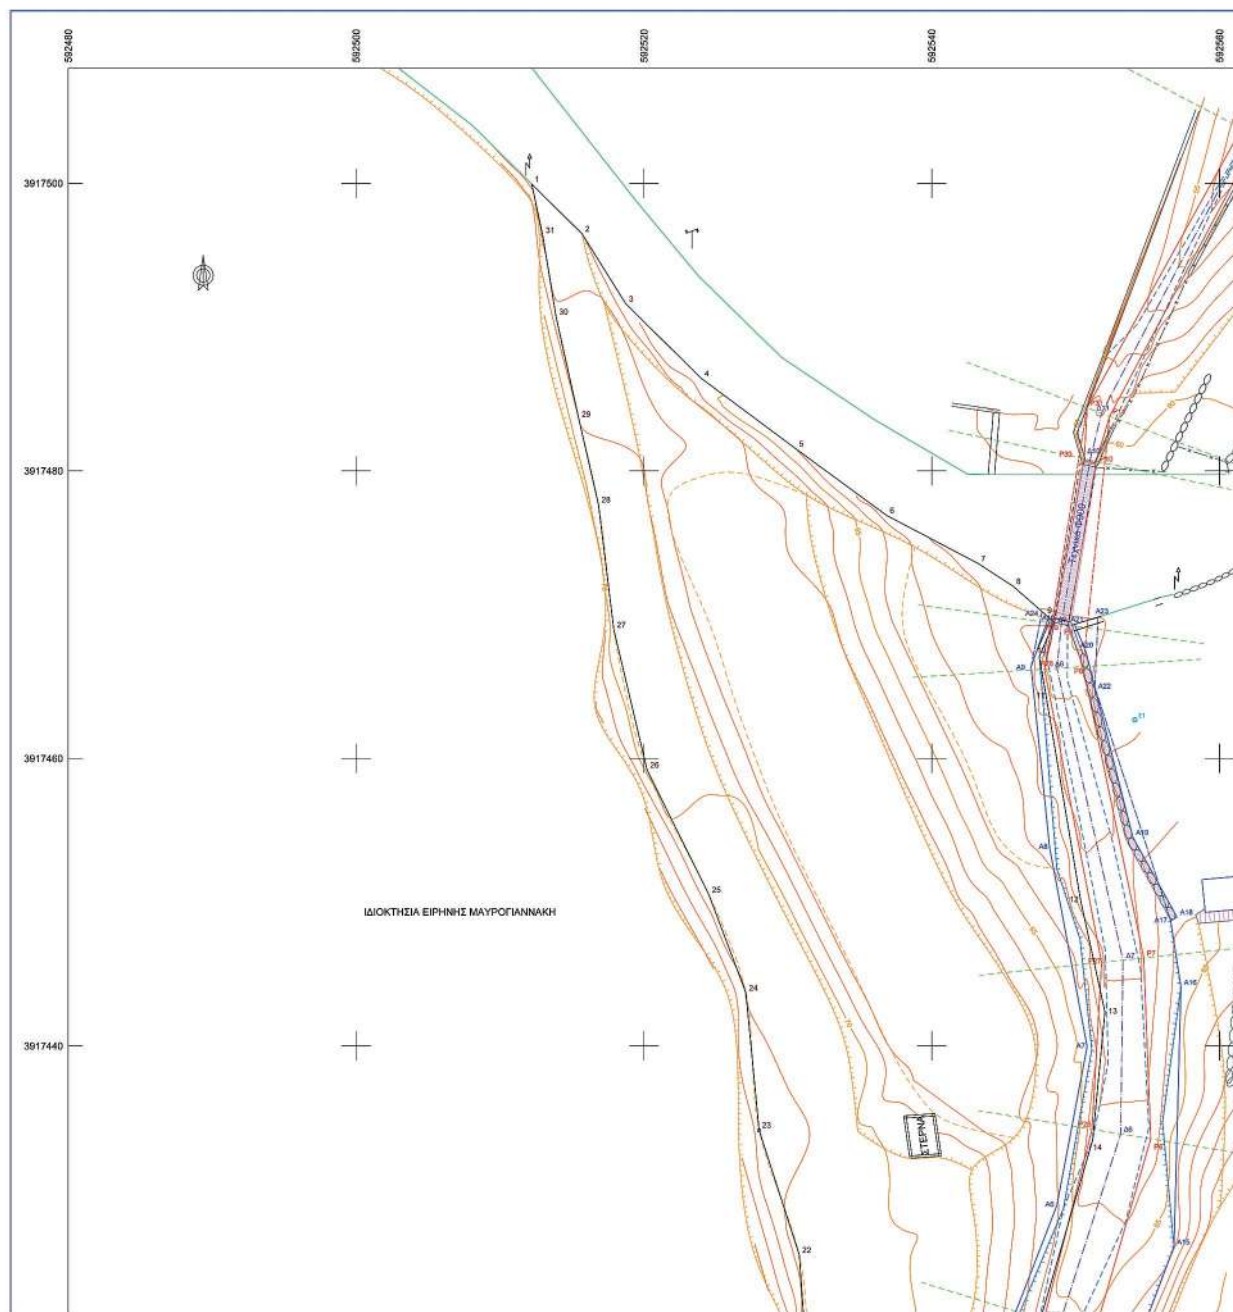

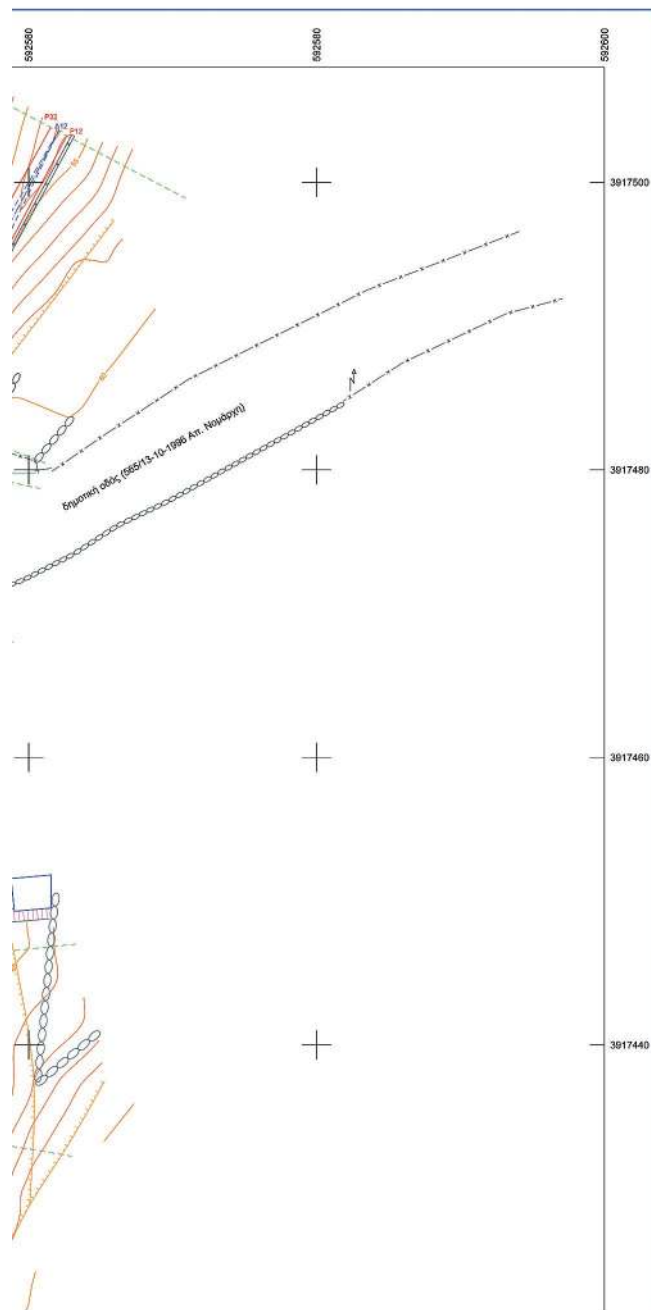

Συντεταγμένες ορίων				Συντεταγμένες ορίων			
Σημείο	X (m)	Y (m)	Σημείο	X (m)	Y (m)	Σημείο	X (m)
4	502512.204	3917469.943	5	502515.710	3917466.480	3	502518.743
6	502524.009	3917486.421	7	502530.573	3917481.527	8	502536.876
7	502543.217	3917473.555	8	502545.668	3917471.989	9	502548.493
10	502547.473	3917467.077	11	502547.885	3917464.704	12	502550.351
13	502552.033	3917442.358	14	502551.177	3917433.445	15	502547.235
16	502543.351	3917409.657	17	502541.468	3917401.733	18	502541.509
19	502532.396	3917395.886	20	502531.249	3917406.825	21	502531.354
22	502530.831	3917425.466	23	502538.003	3917434.135	24	502527.092
25	502524.519	3917450.515	26	502520.222	3917459.192	27	502517.914
28	502516.840	3917477.640	29	502515.479	3917483.596	30	502513.902
31	502512.967	3917486.383	P1	502523.055	3917349.052	P2	502539.162
P3	502545.675	3917392.317	P4	502545.501	3917400.341	P5	502551.271
P6	502555.216	3917433.537	P7	502554.737	3917446.113	P8	502550.504
P9	502549.499	3917469.250	P10	502551.426	3917480.664	P11	502552.266
P12	502562.646	3917503.230	P21	502521.353	3917350.024	P22	502539.846
P23	502541.371	3917392.958	P24	502541.396	3917400.806	P25	502547.787
P26	502551.135	3917434.204	P27	502551.806	3917445.805	P28	502547.835
P29	502548.525	3917469.382	P30	502550.603	3917480.837	P31	502550.794
P32	502561.536	3917503.813	A4	502548.029	3917404.322	A5	502542.131
A3	502537.828	3917393.516	A7	502550.794	3917439.951	A8	502548.187
A6	502548.694	3917428.911	A10	502548.118	3917469.803	A11	502551.785
A8	502548.903	3917466.371	A13	502548.742	3917391.860	A14	502551.785
A15	502550.834	3917426.037	A16	502557.314	3917444.089	A17	502556.599
A18	502557.037	3917448.961	A19	502553.973	3917454.514	A20	502550.719
A21	502549.937	3917469.308	A21	502552.173	3917349.598	A22	502537.236
A3	502543.463	3917392.646	A4	502542.976	3917400.627	A5	502548.864
A6	502553.130	3917433.878	A7	502553.287	3917445.960	A8	502548.701
A9	502548.997	3917469.318	A10	502551.007	3917489.753	A11	502551.798
A12	502562.113	3917503.648					

Γεωμετρία 1, Σμ.: 31, E= 1889.81 m²											
1	2	3	4	5	6	7	8	9	10	11	12
13	14	15	16	17	18	19	20	21	22	23	24
25	26	27	28	29	30	31					

Αξονας τμήματος ρέματος											
Δ11	Δ10	Δ9	Δ8	Δ7	Δ6	Δ5	Δ4	Δ3	Δ2	Δ1	Δ12

Γραμμή πλημμύρας Δεξιά											
P1	P2	P3	P4	P5	P6	P7	P8	P9	P10	P11	P12

Γραμμή πλημμύρας Αριστερά											
P21	P22	P23	P24	P25	P26	P27	P28	P29	P30	P31	P32

Συντεταγμένες γραμμών πλημμύρας				Συντεταγμένες οριζογραμμών ρέματος			
Αριστερά		Δεξιά		Αριστερά		Δεξιά	
X	Y	X	Y	X	Y	X	Y
P21	502521.353	3917350.624		P1	502523.055	3917349.052	
P22	502535.840	3917376.606		P2	502539.162	3917375.051	
P23	502541.371	3917392.958		P3	502545.675	3917392.317	
P24	502541.396	3917400.806		P4	502545.501	3917400.341	
P25	502547.787	3917420.936		P5	502551.271	3917419.863	
P26	502551.135	3917434.204		P6	502555.216	3917433.537	
P27	502551.806	3917445.805		P7	502554.737	3917446.113	
P28	502547.835	3917469.209		P8	502548.864	3917466.377	
P29	502548.525	3917469.382		P9	502549.499	3917469.250	
P30	502550.603	3917480.837		P10	502551.426	3917480.664	
P31	502550.794	3917484.391		P11	502552.266	3917483.796	
P32	502561.536	3917503.813		P12	502562.646	3917503.230	


Οριζογραμμή Ρέματος Δεξιά							
A13	A14	A15	A16	A17	A18	A19	A20
A21							



Οριζογραμμή Ρέματος Αριστερά							
A3	A4	A5	A6	A7	A8	A9	A10

Συντεταγμένες οριζογραμμών ρέματος				Συντεταγμένες οριζογραμμών ρέματος			
Αριστερά		Δεξιά		Αριστερά		Δεξιά	
X	Y	X	Y	X	Y	X	Y
A3	502537.828	3917393.516		A13	502548.742	3917391.860	
A4	502548.694	3917428.911		A14	502551.785	3917412.643	
A5	502542.131	3917411.892		A15	502546.834	3917426.037	
A6	502548.694	3917428.911		A16	502557.314	3917444.089	
A7	502550.794	3917439.951		A17	502556.599	3917448.719	
A8	502548.187	3917433.801		A18	502557.037	3917448.961	
A9	502546.903	3917466.371		A19	502553.973	3917454.514	
A10	502548.118	3917469.803		A20	502540.719	3917467.373	
				A21	502549.937	3917469.308	

ΥΠΟΜΝΗΜΑ

- Αξονας τμήματος ρέματος
- Διατομή
- Οριζογραμμή ρέματος
- Οριζογραμμή ρέματος προ διεύθυνσης
- Γραμμή πλημμύρας
- Γραμμή πλημμύρας προ διεύθυνσης
- Γραμμή δρόμου
- Γραμμή δρόμου
- Έργο διεύθυνσης

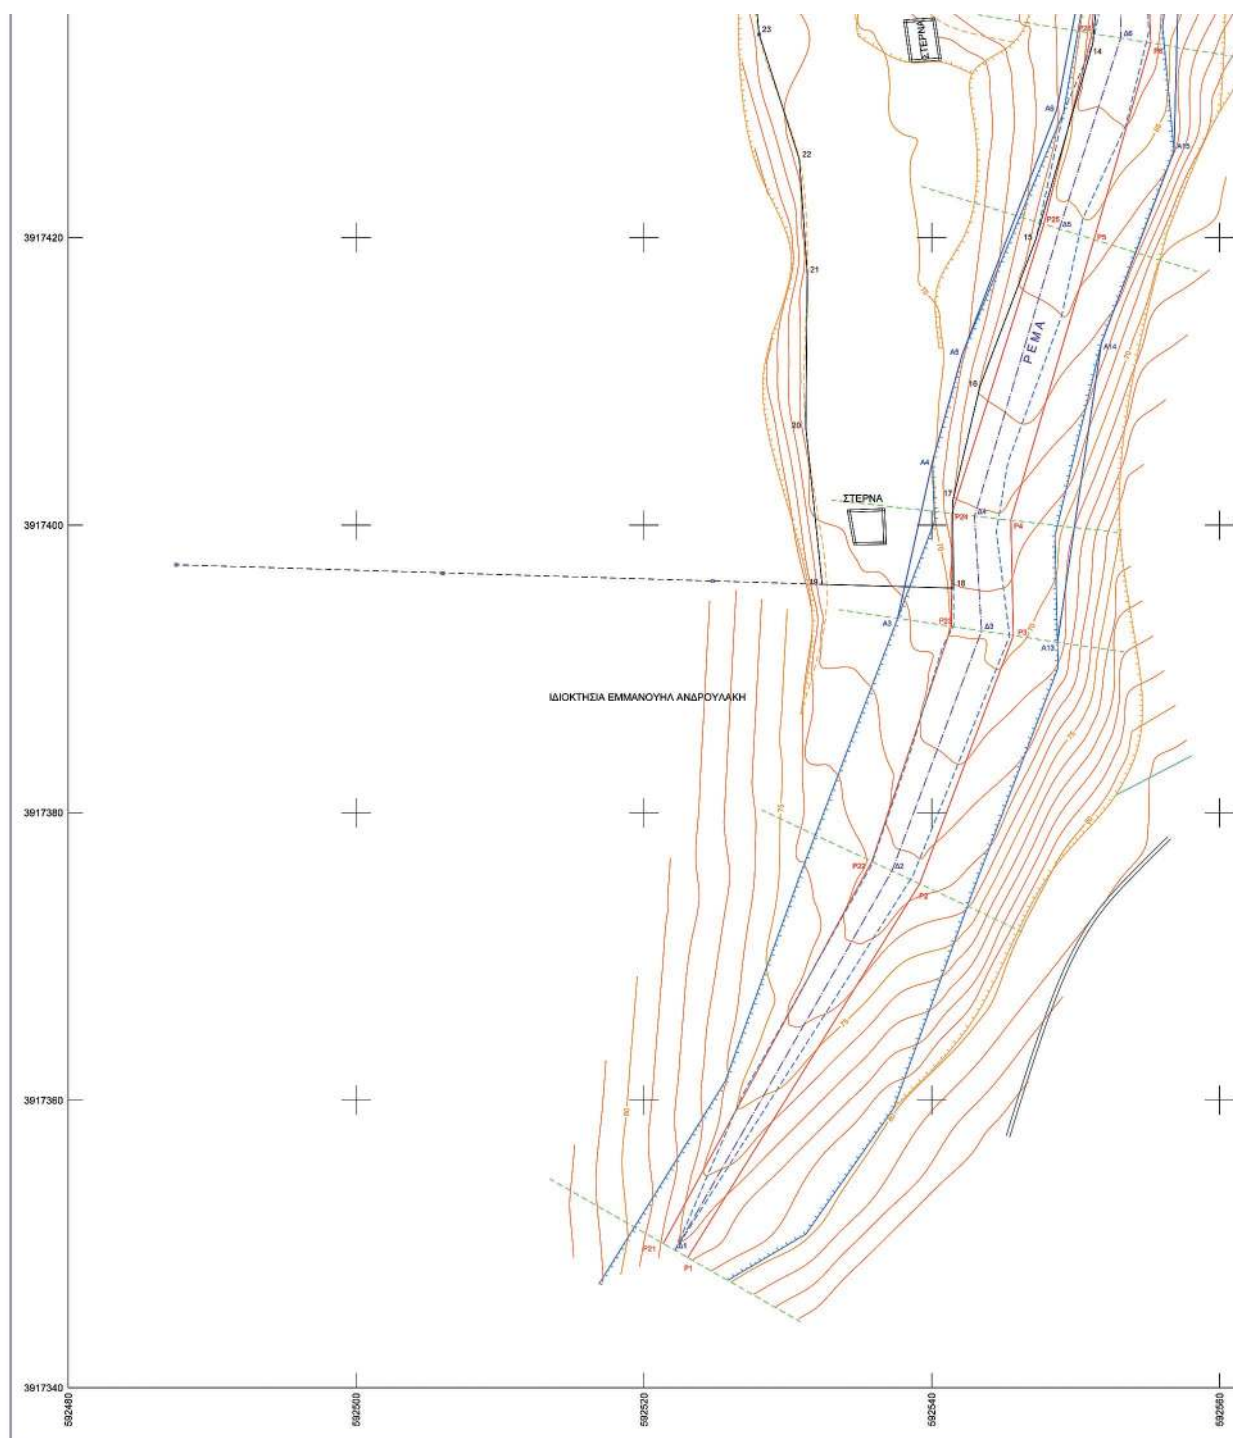

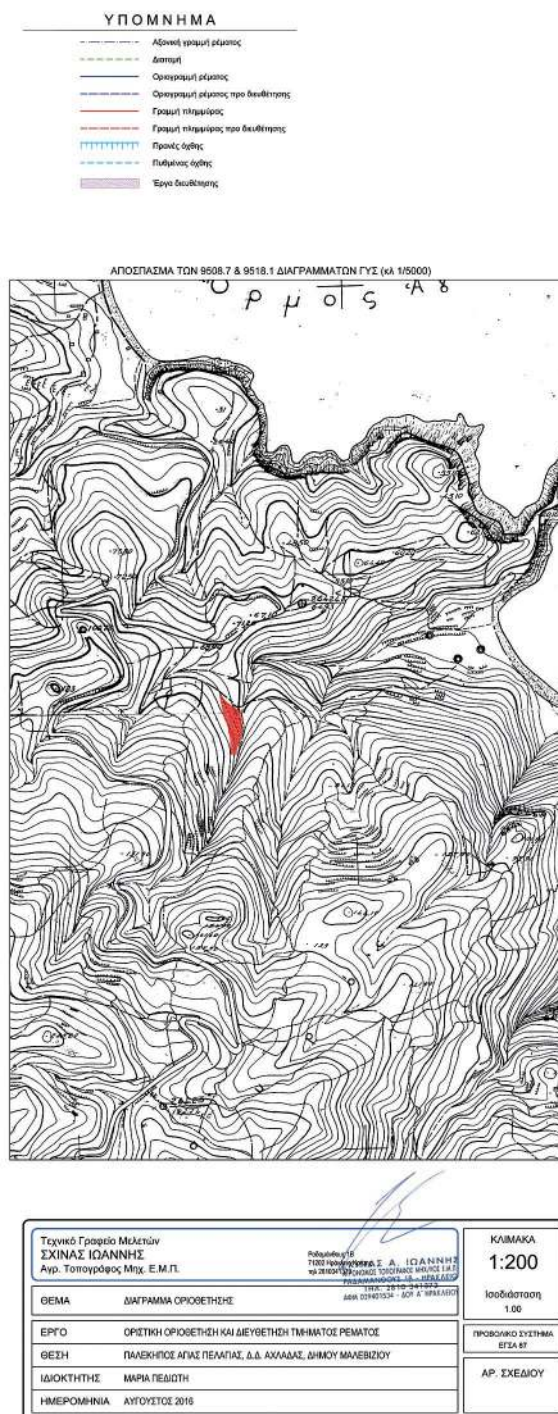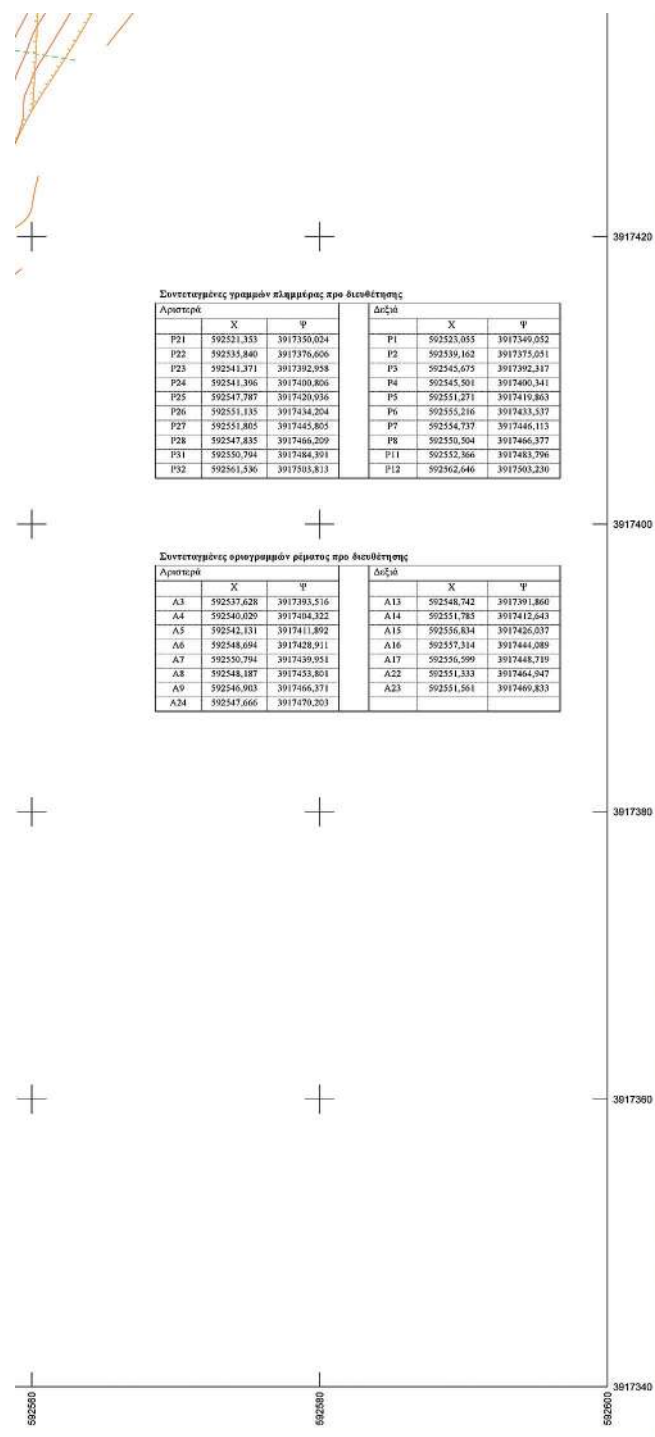

Αριθμ. 301448

(2)

Κήρυξη ως αναδασωτέας δημόσιας δασικής έκτασης - δημοσίου δάσους εμβαδού 110,00 τ.μ. στη θέση «Γράνα» περιοχής Τοπικής Κοινότητας Κρεμμυδιών, Δημοτικής Ενότητας Χιλιοχωρίων, Δήμου Πύλου -Νέστορος, Νομού Μεσσηνίας.

Ο ΣΥΝΤΟΝΙΣΤΗΣ ΑΠΟΚΕΝΤΡΩΜΕΝΗΣ
ΔΙΟΙΚΗΣΗΣ ΠΕΛΟΠΟΝΝΗΣΟΥ,
ΔΥΤΙΚΗΣ ΕΛΛΑΔΑΣ ΚΑΙ ΙΟΝΙΟΥ

Έχοντας υπόψη:

1. Τις διατάξεις των άρθρων 24 παρ. 1 και 117 παρ. 3 του Συντάγματος.

2. Τις διατάξεις του άρθρου 90 του π.δ. 63/2005 «Κωδικοποίηση νομοθεσίας για την Κυβέρνηση και τα Κυβερνητικά όργανα» (ΦΕΚ 98/τ.Α' /2005).

3. Τις διατάξεις των άρθρων 6 και 280 του ν. 3852/2010 «Νέα Αρχιτεκτονική της Αυτοδιοίκησης και της Αποκεντρωμένης Διοίκησης - Πρόγραμμα Καλλικράτης» (ΦΕΚ 87/τ.Α' /2010).

4. Τις διατάξεις του π.δ. 139/2010 «Οργανισμός της Αποκεντρωμένης Διοίκησης Πελοποννήσου, Δυτικής Ελλάδας και Ιονίου» (ΦΕΚ 232/τ.Α' /2010).

5. Τις διατάξεις των άρθρων 28 και 28Α του ν. 4325/2015 (ΦΕΚ 47Α' /2015) «Εκδημοκρατισμός της Διοίκησης - Καταπολέμηση Γραφειοκρατίας και Ηλεκτρονική Διακυβέρνηση. Αποκατάσταση αδικιών και άλλες διατάξεις».

6. Την υπ' αριθμ. 15870/15-5-2017 απόφαση Υπ. Εσωτερικών (ΦΕΚ 250 Υ.Ο.Δ.Δ./2017) «Διορισμός του Νικολάου Παπαθεοδώρου του Αγγελάκη ως Συντονιστή της Αποκεντρωμένης Διοίκησης Πελοποννήσου, Δυτικής Ελλάδας και Ιονίου».

7. Τις διατάξεις του ν. 3208/2003 (ΦΕΚ 303/τ.Α' /2003).

8. Τις διατάξεις του ν.998/1979 «Περί προστασίας των δασών κ.λ.π.» (ΦΕΚ 289/τ.Α' /1979) και ειδικότερα:

α) του άρθρου 41 παρ.1 και 3 β) του άρθρου 38 παρ. 1 όπως αντικαταστάθηκε από το άρθρο 35 παρ. 1 του ν. 4280/2014 [ΦΕΚ 159/τ.Α' /2014] και από το άρθρο 32 του ν. 4342/2015 [ΦΕΚ 143/τ.Α' /2015] και ισχύει και γ) του άρθρου 70 παρ. 3, όπως αντικαταστάθηκε από το άρθρο 1 παρ. 15 του ν. 3208/2003 [ΦΕΚ 303/τ.Α' /2003] και ισχύει.

9. Τις διαταγές του Υπουργείου Γεωργίας:

α) 1 60417/1180/8-7-1980, β) 1 82447/3049/24-9-1980.

10. Την αριθμ. 221525/4195/21-9-2011 διαταγή Υπ. Π.Ε.Κ.Α. (ΑΔΑ:4Α8Η0-ΙΔΩ).

11. Την αριθμ. 32709/10-2-2017 πρόταση του Δασαρχείου Καλαμάτας περί κηρύξεως αναδασωτέας, της αναφερομένης στο θέμα έκτασης, αποφασίζουμε:

Κηρύσσουμε ως αναδασωτέα, με σκοπό την προστασία για την επαναδημιουργία της δασικής βλάστησης, αποτελούμενης από άτομα πουρναριού, σχίνου κ.λπ. που καταστράφηκε από πυρκαγιά που εκδηλώθηκε την 19-2-2016, τη δημόσια δασική έκταση - δημόσιο δάσος εμβαδού εκατόν δέκα τετραγωνικών μέτρων (110,00 τ.μ.) που βρίσκεται στη θέση «Γράνα» περιοχής Τοπικής Κοινότητας Κρεμμυδιών, Δημοτικής Ενότητας Χιλιοχωρίων, Δήμου Πύλου -Νέστορος του Νομού Μεσσηνίας που προσδιορίζεται από τα στοιχεία Α, Β, Γ, Δ, Ε, Ζ, Η, Α και έχει όρια:

Ανατολικά: Δημόσια δασική έκταση - δημόσιο δάσος.

Δυτικά: Δημόσια δασική έκταση - δημόσιο δάσος, ελαιώνα φερομ. ιδιοκτησίας κληρονόμων Παναγιώτη Σπυρόπουλου.

Βόρεια: Δημόσια δασική έκταση - δημόσιο δάσος.

Νότια: Ελαιώνα φερομ. ιδιοκτησίας κληρονόμων Παναγιώτη Σπυρόπουλου.

Όπως φαίνεται στο από 26-1-2017 συνημμένο τοπογραφικό διάγραμμα κλίμακας 1:1.000 που συντάχθηκε από το Δασοπόνο του Δασαρχείου Καλαμάτας Κυριάκο Πίκουλα και εντοπίζεται στο απόσπασμα Φ.Χ. «Κορώνη» κλίμακας 1:50.000 και αποτελεί αναπόσπαστο μέρος της απόφασης αυτής. Προβλέπεται φυσική αναγέννηση της δασικής βλάστησης που καταστράφηκε.

Άσκηση αίτησης ακύρωσης κατά αυτής κατατίθεται ενώπιον του (οικείου) Τριμελούς Εφετείου εντός εξήντα (60) ημερών από την επόμενη της δημοσίευσης ή της κοινοποίησής της.

Από την εφαρμογή των κανονιστικών διατάξεων της απόφασης αυτής δεν προκαλείται δαπάνη σε βάρος του κρατικού προϋπολογισμού σύμφωνα με το άρθρο 90 του π.δ.63/2005 «Κωδικοποίηση νομοθεσίας για την Κυβέρνηση και τα Κυβερνητικά όργανα» (ΦΕΚ 98/τ.Α' /2005)

Η απόφαση αυτή να δημοσιευθεί στην Εφημερίδα της Κυβερνήσεως

Πάτρα, 29 Νοεμβρίου 2017

Ο Συντονιστής Αποκεντρωμένης Διοίκησης

ΝΙΚΟΛΑΟΣ ΠΑΠΑΘΕΟΔΩΡΟΥ

ΤΟΠΟΓΡΑΦΙΚΟ ΔΙΑΓΡΑΜΜΑ

ΔΗΜΟΣΙΑΣ ΔΑΣΙΚΗΣ ΕΚΤΑΣΗΣ – ΔΗΜΟΣΙΟΥ ΔΑΣΟΥΣ ΣΥΝΟΛΙΚΟΥ ΕΜΒΑΔΟΥ 0,110 στρ. ΣΤΗ ΘΕΣΗ "ΓΡΑΝΑ" ΠΕΡΙΟΧΗΣ ΤΗΣ ΤΟΠΙΚΗΣ ΚΟΙΝΟΤΗΤΑΣ ΚΡΕΜΜΥΔΙΩΝ, ΔΗΜΟΤΙΚΗΣ ΕΝΟΤΗΤΑΣ ΧΙΛΙΟΧΩΡΙΩΝ ΤΟΥ ΔΗΜΟΥ ΠΥΛΟΥ - ΝΕΣΤΟΡΟΣ ΠΟΥ Η ΔΑΣΙΚΗ ΒΛΑΣΤΗΣΗ ΚΑΤΑΣΤΡΑΦΗΚΕ ΑΠΟ ΠΥΡΚΑΓΙΑ ΤΗΝ 19-2-2016

ΕΚΤΑΣΗ ΠΟΥ ΘΑ ΚΗΡΥΧΘΕΙ ΑΝΑΔΑΣΩΤΕΑ: $E=(A,B...A)=0,110$ στρ.

ΠΙΝΑΚΑΣ ΣΥΝΤΕΤΑΓΜΕΝΩΝ	
A	303342.8444 4096508.1746
B	303344 4096511
Γ	303353 4096511
Δ	303361 4096507
Ε	303359.8678 4096500.2644
Ζ	303357.3416 4096500.8860
Η	303356.0952 4096501.6791

Διότι στην αρθ. 201448/2017 απόφαση Σύνταξης 614 - Αποκεντρωμένης Διοίκησης - Πελοποννήσου Δυτ. Ελλάδας & Ιονίου. (Αιτιώμενη Δασών Μεσηνίας).



B**ΚΛΙΜΑΚΑ 1:1000**

ΔΗΜΟΣΙΑ ΔΑΣΙΚΗ ΕΚΤΑΣΗ
- ΔΗΜΟΣΙΟ ΔΑΣΟΣ

ΚΑΜΕΝΗ ΕΚΤΑΣΗ
Ε= 0,110 στρ.

ΕΛΛΗΝΙΚΗ ΚΑΘΡΟΝΟΜΩΝ
ΠΑΝΑΠΟΤΗ ΣΥΓΓΡΑΦΟΥ

ΕΘΝΙΚΟ ΤΥΠΟΓΡΑΦΕΙΟ
Για τεχνικούς λόγους στο σχεδιάγραμμα, από το ηλεκτρονικό αρχείο, έγινε σμίκρυνση κατά ποσοστό **82%**

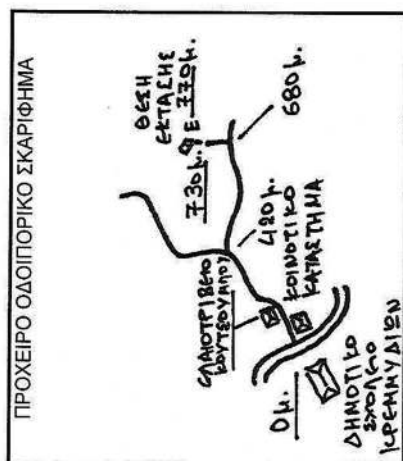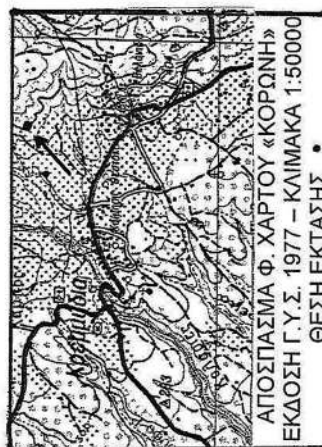

ΠΥΛΟΣ 26-1-2017
Ο ΣΥΝΤΑΚΤΗΣ

ΤΥ

ΚΥΡΙΑΚΟΣ ΠΙΚΟΥΛΑΣ
ΔΑΣΟΛΟΓΟΣ

ΚΑΛΑΜΑΤΑ 02-02-2017
Ο ΔΑΣΑΡΧΗΣ ΚΑΛΑΜΑΤΑΣ

ΤΥ

ΣΠΥΡΟΣ ΚΑΤΣΙΠΟΔΑΣ
ΔΑΣΟΛΟΓΟΣ

ΚΑΛΑΜΑΤΑ 05-10-2017
Ο Δ/ΝΤΗΣ ΔΑΣΩΝ ΜΕΣΙΝΙΑΣ

ΤΥ

ΓΕΩΡΓΙΟΣ ΣΩΤΗΡΟΠΟΥΛΟΣ
ΔΑΣΟΛΟΓΟΣ

ΠΑΤΡΑ 09-11-2017
Ο ΣΥΝΤΟΝΙΣΤΗΣ
ΑΠΟΚΕΝΤΡΩΜΕΝΗΣ ΔΙΟΙΚΗΣΗΣ ΠΕΛΟΠΟΝΝΗΣΟΥ
ΔΥΤΙΚΗΣ ΕΛΛΑΔΑΣ & ΙΟΝΙΟΥ

ΤΥ

ΝΙΚΟΛΑΟΣ ΠΑΠΑΘΕΩΔΩΡΟΥ