



04004092904030012



4247

ΕΦΗΜΕΡΙΣ ΤΗΣ ΚΥΒΕΡΝΗΣΕΩΣ

ΤΗΣ ΕΛΛΗΝΙΚΗΣ ΔΗΜΟΚΡΑΤΙΑΣ

ΤΕΥΧΟΣ ΤΕΤΑΡΤΟ

Αρ. Φύλλου 409

29 Απριλίου 2003

ΠΕΡΙΕΧΟΜΕΝΑ

ΑΠΟΦΑΣΕΙΣ

- Καθορισμός ορίων αιγιαλού και παραλίας στη θέση ΚΑΛΟΠΗΓΑΔΟ Νήσου ΑΜΟΛΙΑΝΗΣ Δήμου ΣΤΑΓΕΙΡΩΝ-ΑΚΑΝΘΟΥ, ΧΑΛΚΙΔΙΚΗΣ προ ιδιοκτησίας ΔΕΛΤΑ ΑΕ..... 1
- Κήρυξη ως αναδασωτέας δασικής έκτασης εμβαδού 6,250 στρεμ. στη θέση «Μαζαριάνικα» Περιφέρειας Δήμου Κυθήρων της Νομαρχίας Πειραιά..... 2

ΑΠΟΦΑΣΕΙΣ

- Αριθ. 1025009/2096/Β0 010 (1)
Καθορισμός ορίων αιγιαλού και παραλίας στη θέση ΚΑΛΟΠΗΓΑΔΟ Νήσου ΑΜΟΛΙΑΝΗΣ Δήμου ΣΤΑΓΕΙΡΩΝ-ΑΚΑΝΘΟΥ, ΧΑΛΚΙΔΙΚΗΣ προ ιδιοκτησίας ΔΕΛΤΑ ΑΕ.

Ο ΥΦΥΠΟΥΡΓΟΣ ΟΙΚΟΝΟΜΙΑΣ ΚΑΙ ΟΙΚΟΝΟΜΙΚΩΝ

Έχοντας υπόψη:

1. Τις διατάξεις της παρ. 2 του άρθρου 34 του Ν. 2971/2001 (ΦΕΚ 285/τ.Α'/19.12.2001) «περί αιγιαλού και παραλίας», σύμφωνα με τις οποίες οι εκκρεμείς υποθέσεις που αφορούν τον καθορισμό αιγιαλού και παραλίας εξακολουθούν να διέπονται από τις ισχύουσες μέχρι την έναρξη ισχύος του νόμου αυτού διατάξεις.
2. Τις διατάξεις του Ν. 3200/55 «περί διοικητικής αποκεντρώσεως», όπως αυτές τροποποιήθηκαν και ισχύουν σήμερα με τα Ν.Δ. 532/70, Β.Δ. 704/70, Β.Δ. 705/70, Β.Δ. 192/72, Π.Δ. 71/84, Π.Δ. 347/86, Ν. 2026/92 και Π.Δ. 97/93.
3. Τις διατάξεις του Α.Ν. 2344/40 «περί αιγιαλού και παραλίας» όπως έχουν τροποποιηθεί και συμπληρωθεί μεταγενέστερα.
4. Τις διατάξεις του Ν.Δ. 439/70 «περί συμπληρώσεως των διατάξεων περί αιγιαλού».
5. Τις διατάξεις του άρθρου 20 Ν. 719/77 «περί του τρόπου σύνταξης τοπογραφικών και υψομετρικών διαγραμμάτων από ιδιώτες μηχανικούς κ.λ.π.»
6. Τις διατάξεις του άρθρου 3 του Ν. 2971/2001 «περί συγκρότησης της επιτροπής καθορισμού ορίων αιγιαλού και παραλίας».

7. Τις διατάξεις του άρθρου 19 παραγρ. 5 Ν. 2344/95, του άρθρου 52 παραγρ. 6 Ν. 2218/94, του άρθρου 4 παραγρ. 7 του Ν. 2240/94, δυνάμει των οποίων αρμοδιότητες του Υπουργείου Οικονομικών που είχαν μεταβιβασθεί στους Νομάρχες, ανήκουν στον Περ/κό Δ/ντή, σε συνδυασμό με αυτές του άρθρου 14 παραγρ. 2 του Ν. 2399/96 με τις οποίες προβλέπεται η κατάργηση των θέσεων των Περ/κών Δ/ντών, οι αρμοδιότητες πλέον του οποίου περιήλθαν στο Γενικό Γραμματέα της Περιφέρειας και ασκούνται από τον Αναπληρωτή Περ/κό Δ/ντή.

8. Τις διατάξεις του τέταρτου εδαφίου της παραγρ. 2 του άρθρου 1 και της παραγρ. 6 του ίδιου άρθρου του Ν. 2503/97 «Διοίκηση, οργάνωση, στελέχωση της Περιφέρειας», ρύθμιση θεμάτων για την τοπική αυτοδιοίκηση και άλλες διατάξεις» (ΦΕΚ 107 τ.Α') σύμφωνα με τις οποίες οι Περ/κές Υπηρεσίες του Υπουργείου Οικονομικών, που συγκροτούσαν την Περ/κή Διοίκηση του Νομού ή Νομαρχίας, δεν υπήχθησαν στην ενιαία οργανική μονάδα της Περιφέρειας, ούτε καταργήθηκαν, αλλά αποτελούν από 1.9.1997 Υπηρεσίες του Υπουργείου Οικονομικών.

9. Το 28979/31.7.1997 έγγραφο της Δ/νσης Διοίκησης του Υπουργείου Εσωτερικών, Δημ. Διοίκησης και Αποκέντρωσης, σύμφωνα με το οποίο οι αρμοδιότητες του Γενικού Γραμματέα της Περιφέρειας σε θέματα Υπηρεσιών του Υπουργείου Οικονομικών, μεταφέρονται από 1-9-97 στον Υπουργό Οικονομικών.

10. Την 1100383/1330/Α0006/31.10.2001 (ΦΕΚ 1485 τ.Β'/31.10.2001) κοινή απόφαση των Πρωθυπουργού και Υπουργού Οικονομικών «περί ανάθεσης αρμοδιοτήτων του Υπουργού Οικονομικών στους Υφυπουργούς».

11. Την 1115093/1378/Α0006/17.12.2001 (ΦΕΚ 1720 τ.Β'/21.12.2001) απόφαση του Υφυπουργού Οικονομικών «περί μεταβίβασης αρμοδιοτήτων του Υφυπουργού Οικονομικών στους Γεν. Γραμματέα, Γεν. Δ/ντές κ.λ.π.» του Υπουργείου Οικονομικών, καθώς και την 1041136/468/Α0006/8.5.2002 απόφαση του Υφυπουργού Οικονομίας και Οικονομικών, με την οποία τροποποιείται και συμπληρώνεται η προηγούμενη απόφαση.

12. Την από 10.10.2002 Έκθεση της κατά το άρθρο 3 του Ν. 2971/19.12.2001 αρμόδιας Επιτροπής καθορισμού ορίων αιγιαλού και παραλίας, για τον καθορισμό ορίων αιγιαλού και δημιουργία ζώνης παραλίας στη θέση Καλοπήγαδο, Αμολιανής, Δήμου Σταγείρων - Ακάνθου, Νομού Χαλκιδικής.

13. Το τοπογραφικό και υψομετρικό διάγραμμα του ΣΑΒΒΟΠΟΥΛΟΥ ΚΩΝΣΤΑΝΤΙΝΟΥ, Πολ. Μηχανικού, που συντάχθηκε τον Νοέμβριο 2001 σε (2) πινακίδες με Κλίμακα 1:500, ελέγχθηκε την 18.12.2001 για την ακρίβεια της αποτύπωσης από την ΧΑΤΖΟΠΟΥΛΟ ΕΥΣΤΑΘΙΟ Τοπογραφικό Μηχανικό της Κτηματικής Υπηρεσίας Χαλκιδικής και θεωρήθηκε από τον ΠΕΦΑΝΗ ΒΑΣ., Δ/ντή, στη Χαλκιδική, της Κτηματικής Υπηρεσίας, την ίδια ημερομηνία.

14. Την 544.5/03/15.1.2003 σύμφωνη γνώμη του Γενικού Επιτελείου Ναυτικού, αποφασίζουμε:

Επικυρώνουμε την από 10.10.2002 Έκθεση της κατά το άρθρο 3 του Ν. 2971/19.12.2001 αρμόδιας Επιτροπής καθορισμού ορίων αιγιαλού και παραλίας, για τον καθορισμό ορίων αιγιαλού και δημιουργία ζώνης παραλίας στη θέση ΚΑΛΟΠΗΓΑΔΟ, ΑΜΟΛΙΑΝΗΣ - Δήμου ΣΤΑΓΕΙΡΩΝ- ΑΚΑΝΘΟΥ, προ ιδιοκτησίας Δέλτα ΑΕ, στη ΧΑΛΚΙΔΙΚΗ και το από Νοέμβριο τοπογραφικό και υψομετρικό διάγραμμα του Σαββόπουλου Κωνσταντίνου Πολιτικού Μηχανικού, που συντάχθηκε το Νοέμβριο του 2001 σε δύο (2) πινακίδες με κλίμακα 1:500, ελέγχθηκε την 18.12.2001 για την ακρίβεια της αποτύπωσης από τον Χατζόπουλο Ευστάθιο Τοπογραφικό Μηχανικό της Κτηματικής Υπηρεσίας νομού Χαλκιδικής, θεωρήθηκε από τον Πεφάνη Βασίλειο, Προϊστάμενο της Κτηματικής Υπηρεσίας ΧΑΛΚΙΔΙΚΗΣ την ίδια ημερομηνία, όπως ορίζουν οι διατάξεις του άρθρου 20 του Ν. 719/77.

Στο τοπογραφικό αυτό διάγραμμα, καθορίσθηκε από την αρμόδια Επιτροπή, όπως πιο πάνω αναφέρεται:

Η οριογραμμή του αιγιαλού με συνεχή κόκκινη πολυγωνική γραμμή με κορυφές 1,2,3,..... 15, 16, 17.

Η οριογραμμή της παραλίας με συνεχή κίτρινη πολυγωνική γραμμή με κορυφές 1', 2', 3', 15', 16', 17'. Καθορίζεται ζώνη παραλίας πλάτους 15 μέτρων διότι δεν εξυπηρετούνται οι σκοποί του άρθρου 1, παρ. 2 του Ν. 2971/2001.

Αποφαίνεται ότι δεν υφίσταται παλαιός αιγιαλός.

Η παρούσα απόφαση μαζί με την έκθεση της Επιτροπής και το τοπογραφικό διάγραμμα, να δημοσιευθούν στην Εφημερίδα της Κυβερνήσεως.

Αθήνα, 7 Απριλίου 2003

Με εντολή Υφυπουργού

Ο Γενικός Διευθυντής

Δημ. Περιουσίας & Εθν. Κληρ/των

ΣΠΥΡΟΣ Ι. ΣΤΑΘΗΣ

ΕΚΘΕΣΗ

Της Επιτροπής καθορισμού των οριογραμμών αιγιαλού- παραλίας και θέσεων αμμοληψίας και παλαιού Αιγιαλού σύμφωνα με το άρθρο 100 του Π.Δ. 284/88 όπως τροποποιήθηκε από το Ν. 2971/01 καθορισμού για πρώτη φορά των ορίων αιγιαλού κ.λ.π. στη θέση «Καλοπήγαδο Αμολιανής του Δήμου Σταγείρων - Ακάνθου προ ιδιοκτησίας ΔΕΛΤΑ Α.Ε.

Πολύγυρος 10 Οκτωβρίου 2002

Οι υπογράφωντες

1. Κομπούρης Ιωάννης Προϊστάμενος Κτημ. Υπηρ. ως Πρόεδρος.

2. Χατζόπουλος Ευστάθιος Τοπογρ. Μηχ. Κτημ. Υπηρ. Χαλκιδικής.

3. Νικολαΐδης Εμμανουήλ Ανθ/ρχος Λιμενικού Σωμάτων.

4. Δάλιος Λάζαρος Τοπογρ. Μηχ. Δ/νσης Πολ. Ν.Α.Χ.

5. Περδίκης Ιωάννης Αρχ. - Μηχ. ΔΙ.ΠΕ.ΧΩ.

Που αποτελούμε την επιτροπή καθορισμού των αιγιαλού και παραλίας και παλαιού αιγιαλού σύμφωνα με το άρθρο 100 του Π.Δ. 284/88 και της 823/21.2.2002 απόφασης του Προϊσταμένου της Οικονομικής Επιθεώρησης Κεντρικής Μακεδονίας, μετά από αυτοψία στην παραπάνω περιοχή, αφού λάβαμε υπόψη:

1. Την από 20.11.2001 αίτηση του Καΐση Ανδρέα με την οποία ζητείται ο καθορισμός των ορίων του αιγιαλού - παραλίας κ.λ.π. στην περιοχή αυτή.

2. Το τοπογραφικό υψομετρικό διάγραμμα που συντάχθηκε τον Νοέμβριο του 2001 από τον Σαββόπουλο Κων/νο Πολιτικό Μηχανικό σε 2 πινακίδες και με κλίμακα 1:500, ελέγχθηκε στις 18.12.2001 από τον Τοπογράφο Μηχ. της Κτημ. Υπηρ. Ν. Χαλκιδικής Χατζόπουλο Ευστάθιο και θεωρήθηκε στις 18.12.2001 από τον Δ/ντη Δ/νσεως Τεχνικών Υπηρεσιών Χαλκιδικής Πεφάνη Βασίλειο Τοπογράφο Μηχανικό

3. Τις διατάξεις του Α.Ν. 2344/1940 όπως τροποποιήθηκε και συμπληρώθηκε μεταγενέστερα και την σχετική Δικαστική και Διοικητική Νομολογία.

4. Την αντίληψη που σχηματίστηκε από την επί τόπου αυτοψία για το πλάτος της βρεχόμενης ζώνης της ξηράς και των άλλων συναφών στοιχείων, δηλ. την μορφολογία της περιοχής την κατάσταση της ακτής και του θαλασσί-ου χώρου, τις καιρικές συνθήκες που επικρατούν στην περιοχή αυτή.

5. Το Α2/ε/544.5/239/02/13.5.2002 έγγραφο του ΓΕΝ.

6. Την έκθεση εφαρμογής των ορίων της διανομής επί του εδάφους του Τοπογράφου Μηχανικού Ε. Χατζόπουλο, αποφασίζουμε:

1. Καθορίζει στο παραπάνω Τοπογραφικό Διάγραμμα:

α. Την οριογραμμή του αιγιαλού με κόκκινη συνεχή πολυγωνική γραμμή 1, 2, 3,, 15, 16, 17 της οποίας οι κορυφές εξασφαλίζονται με συντεταγμένες από το κρατικό τριγωνομετρικό δίκτυο.

β. Την οριογραμμή της παραλίας με κίτρινη συνεχή πολυγωνική γραμμή 1', 2', 3',, 15', 16', 17', της οποίας οι κορυφές εξασφαλίζονται ως άνω.

2. Αποφαίνεται ότι δεν υπάρχει παλαιός αιγιαλός.

3. Καθορίζει ζώνη παραλίας 15,00 μ. για εξυπηρέτηση των σκοπών της παρ. 1 του άρθρου 7 του Α.Ν. 2344/40.

4. Τα υπάρχοντα κτίσματα εντός του αιγιαλού και της παραλίας δεν εξαιρούνται.

Η Επιτροπή

Ο Πρόεδρος

ΙΩΑΝΝΗΣ ΚΟΜΠΟΥΡΗΣ


Τα Μέλη


ΕΥΣΤ. ΧΑΤΖΟΠΟΥΛΟΣ

Ι. ΠΕΡΔΙΚΗΣ

ΛΑΖΑΡΟΣ ΔΑΛΛΙΟΣ


Ε. ΝΙΚΟΛΑΪΔΗΣ

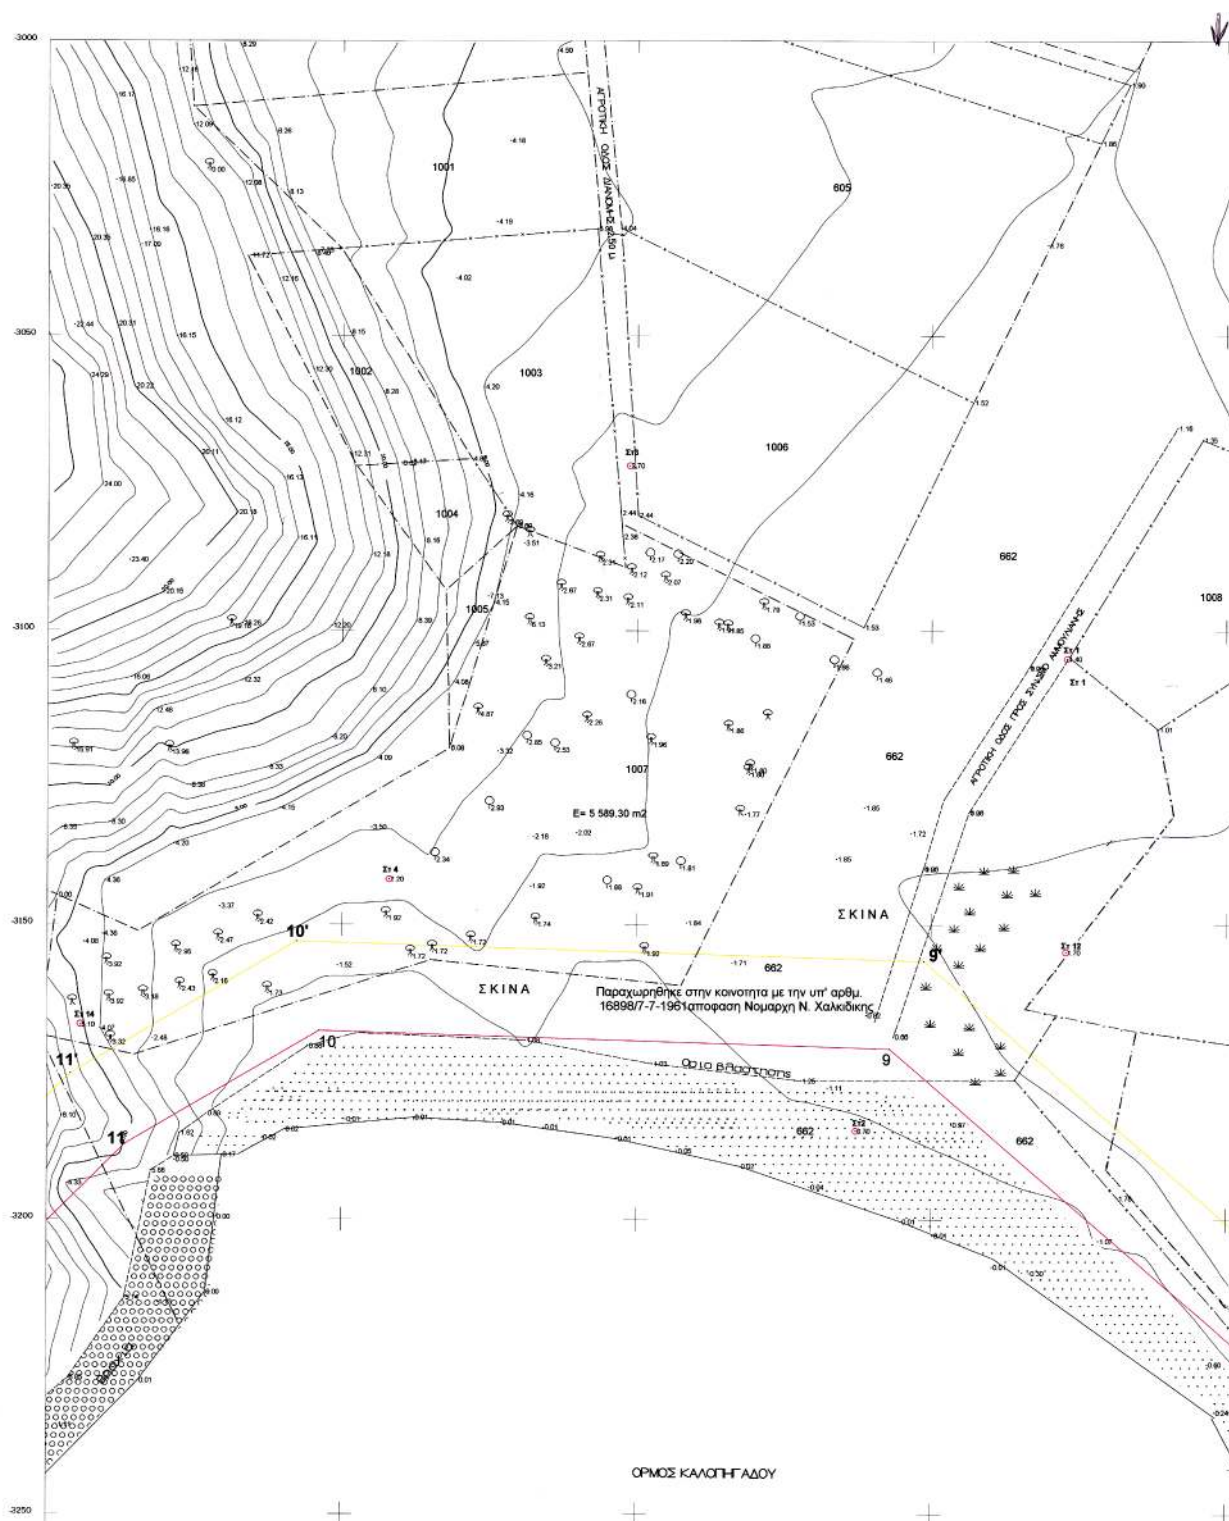

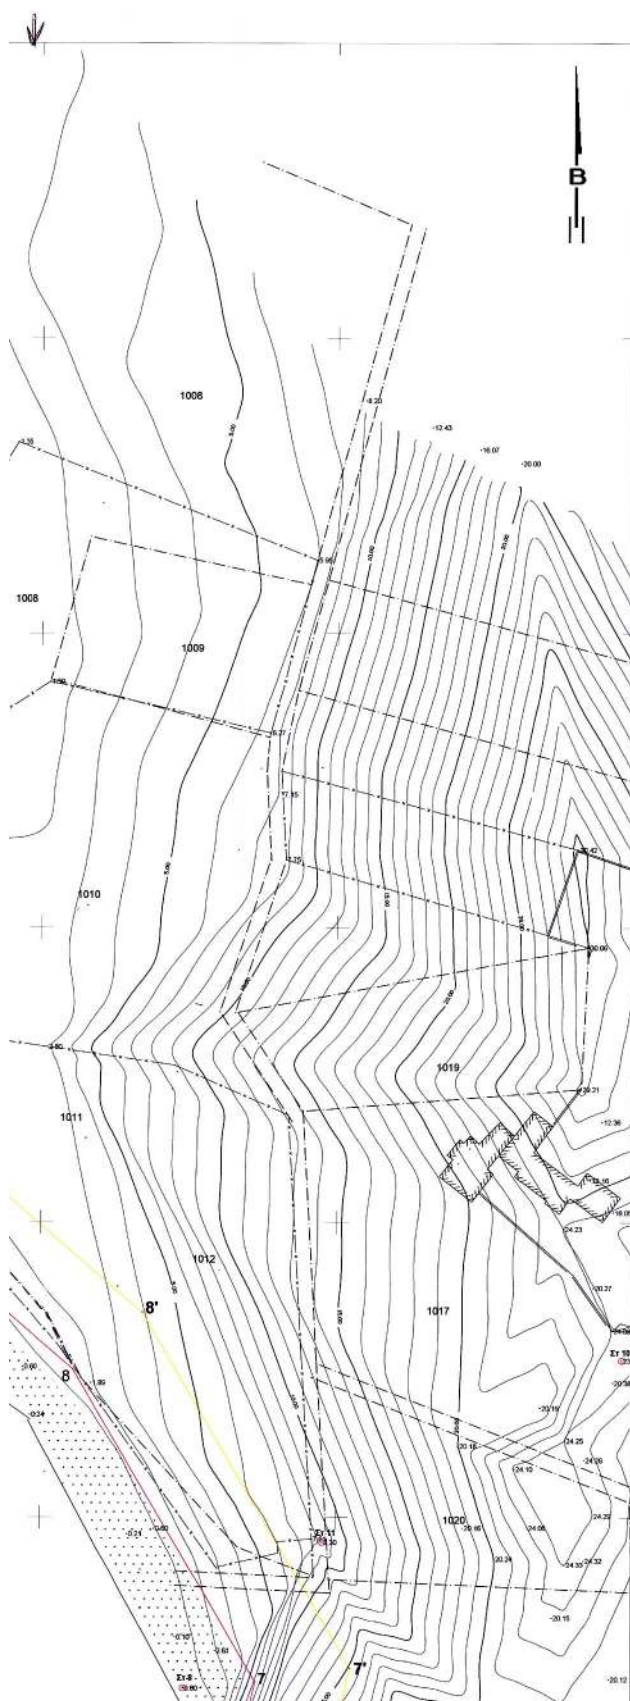

ΠΙΝΑΚΑΣ ΣΥΝΤΕΤΑΓΜΕΝΩΝ						
Συντεταγμένες Τριγωνομετρικών			Συντεταγμένες Πολυγωνομετρικών			
Όνομα	X	Y	Όνομα	X	Y	H
Τριγωνά	-5002.880	-1725.280	Σ1	-4827.012	-3104.653	1.400
Γλασάρι	-3880.990	-2719.080	Σ2	-4862.743	-3184.933	0.700
			Σ3	-4901.310	-3072.036	2.700
			Σ4	-4941.984	-3142.338	2.200
			Σ8	-4775.750	-3279.169	0.000
			Σ10	-4701.663	-3223.444	23.400
			Σ11	-4752.329	-3254.252	8.300
			Σ12	-4827.137	-3154.587	1.700
			Σ13	-4841.401	-3387.582	0.400
			Σ14	-4993.904	-3166.85	5.100
Συντεταγμένες Αιγιάλου			Συντεταγμένες Παραλίας			
Κορυφή	X	Y	Κορυφή	X	Y	
1	-4750.000	-3500.000	1'	-4749.099	-3480.808	
2	-4786.800	-3467.600	2'	-4770.427	-3462.030	
3	-4778.900	-3427.200	3'	-4763.809	-3428.186	
4	-4780.400	-3403.300	4'	-4765.847	-3395.705	
5	-4814.500	-3376.200	5'	-4793.526	-3373.709	
6	-4775.000	-3325.600	6'	-4761.183	-3332.277	
7	-4763.500	-3278.100	7'	-4747.499	-3275.756	
8	-4794.500	-3225.000	8'	-4782.804	-3215.282	
9	-4857.000	-3171.000	9'	-4851.218	-3156.172	
10	-4953.800	-3168.000	10'	-4957.648	-3152.874	
11	-4986.800	-3187.300	11'	-4996.014	-3175.312	
12	-5062.500	-3262.400	12'	-5072.049	-3250.744	



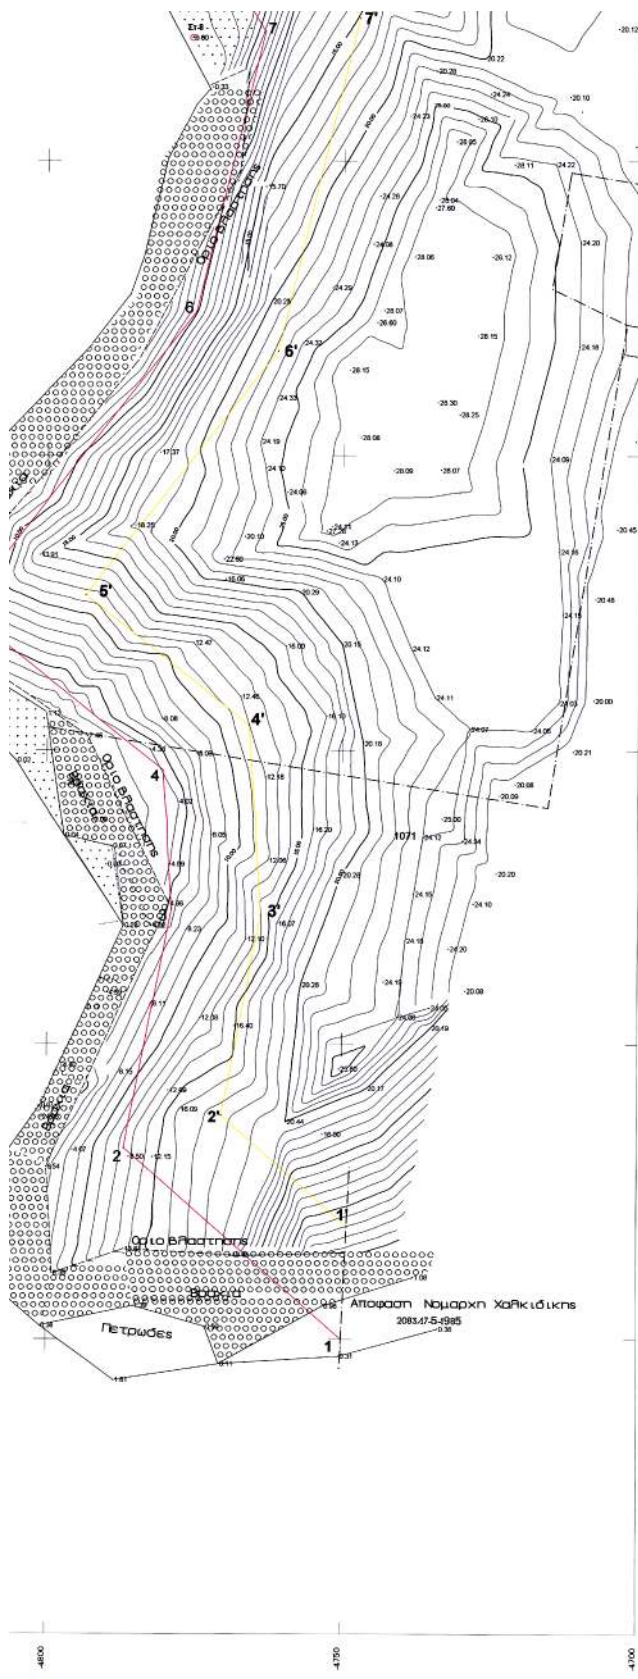

11	-4986.800	-3187.300	11'	-4996.014	-3175.312
12	-5062.500	-3262.400	12'	-5072.049	-3250.744
13	-5146.800	-3319.000	13'	-5157.828	-3308.337
14	-5186.400	-3382.500	14'	-5196.792	-3370.817
15	-5223.500	-3400.000	15'	-5235.268	-3388.966
16	-5241.800	-3446.300	16'	-5258.809	-3448.525
17	-5216.000	-3481.200	17'	-5228.062	-3490.117

ΥΠΟΜΝΗΜΑ

- ΤΟ ΠΑΡΟΝ ΔΙΑΓΡΑΜΜΑ ΣΥΝΟΔΕΥΕΙ ΤΗΝ ΑΠΟ 19-2002 ΕΚΘΕΣΗ ΤΗΣ ΕΠΙΤΡΟΠΗΣ ΤΟΥ ΑΡΘΡΟΥ 100 ΤΟΥ Π.Δ. 284/88 ΠΕΡΙ ΚΑΘΟΡΙΣΜΟΥ ΤΩΝ ΟΡΙΩΝ ΑΙΓΙΑΛΟΥ ΚΑΙ ΠΑΡΑΛΙΑΣ.
- ΚΟΚΚΙΝΗ 1, 2, 3, 16, 17, ΟΡΙΟΓΡΑΜΜΗ ΑΙΓΙΑΛΟΥ
- ΚΙΤΡΙΝΗ 1, 2, 3, 16, 17, ΠΑΡΑΛΙΑΣ
- ΜΑΥΡΗ Οριο Οριστικής Διανομής Υπ. Γεωργίας Αρμολαγής στις 1949
- ΟΙ ΚΟΡΥΦΕΣ ΤΩΝ ΟΡΙΟΓΡΑΜΜΩΝ ΕΞΑΣΦΑΛΙΖΟΝΤΑΙ ΑΠΟ ΣΥΝΤΕΤΑΓΜΕΝΕΣ ΤΟΥ ΚΡΑΤΙΚΟΥ ΔΙΚΤΥΟΥ
- ΟΙ ΣΥΝΤΕΤΑΓΜΕΝΕΣ ΤΩΝ ΚΟΡΥΦΩΝ ΤΟΥ ΑΙΓΙΑΛΟΥ, ΤΗΣ ΠΑΡΑΛΙΑΣ ΚΑΙ ΤΟΥ ΠΑΛΑΙΟΥ ΑΙΓΙΑΛΟΥ, ΑΝΑΓΡΑΦΟΝΤΑΙ ΑΝΩ ΜΕ ΜΟΡΦΗ ΠΙΝΑΚΑ
- ΚΑΘΟΡΙΖΕΤΑΙ ΖΩΝΗ ΠΑΡΑΛΙΑΣ ΠΛΑΤΟΥΣ 15.00m. ΓΙΑ ΕΞΥΠΗΡΕΤΗΣΗ ΤΩΝ ΣΚΟΠΩΝ ΤΟΥ ΑΡΘΡΟΥ 7, ΠΑΡ. 1 ΤΟΥ Α.Ν. 2344/40 (Φ.Ε.Κ. 154 Α') ΣΥΜΦΩΝΑ ΚΑΙ ΜΕ ΤΟ ΑΡΘΡΟ 3 ΤΟΥ Ν.853/77, (Φ.Ε.Κ. 214 Α'), ΕΝΤΟΣ ΤΗΣ ΟΠΟΙΑΣ ΤΑ ΥΠΑΡΧΟΝΤΑ ΚΤΙΣΜΑΤΑ ΔΕΝ ΕΞΑΙΡΟΥΝΤΑΙ



Η ΕΠΙΤΡΟΠΗ

ΤΑ ΜΕΛΗ

1. Ε. ΧΑΤΖΟΠΟΥΛΟΣ
Τοπ. Μηχαν.

ΔΕΛΤΑ ΔΕΛΤΑ
Υπο-Διευθυντής Α.Ε.

Ο ΠΡΟΕΔΡΟΣ

ΚΟΜΠΟΥΡΗΣ ΙΩΑΝΝΗΣ

2. ΝΙΚΟΛΑΪΔΗΣ ΕΜΜΑΝΟΥΗΛ
Ανδρικός Α.Σ.

Κ. Ι. ΠΕΡΙΔΙΚΗΣ

ΤΟΠΟΓΡΑΦΙΚΟ ΔΙΑΓΡΑΜΜΑ

ΚΑΘΟΡΙΣΜΟΥ ΟΡΙΩΝ ΑΙΓΙΑΛΟΥ
ΠΑΡΑΛΙΑΣ - ΠΑΛΑΙΟΥ ΑΙΓΙΑΛΟΥ

ΠΕΡΙΟΧΗ : ΚΑΛΟΠΗΓΑΔΟ - ΑΜΜΟΛΙΑΝΗ

ΕΝΔΙΑΦΕΡΟΜΕΝΟΣ : ΔΕΛΤΑ Α.Ε.

ΔΗΜΟΣ : ΣΤΑΓΕΙΡΟΝ - ΑΚΑΝΘΩΥ

ΟΙΚΙΣΜΟΣ : ΑΜΜΟΥΛΙΑΝΗ

ΕΠΑΡΧΙΑ : ΑΡΝΑΙΑΣ

ΑΡΜΟΔΙΑ ΥΠΗΡΕΣΙΑ : ΚΤΗΜΑΤΙΚΗ ΥΠΗΡΕΣΙΑ Ν.ΧΑΛΚΙΔΙΚΗΣ

ΜΕΛΕΤΗΤΗΣ :

ΑΡ. ΣΧΕΔΙΟΥ

ΤΡΙΓΩΝΟΜΕΤΡΙΚΗ ΕΞΑΡΤΗΣΗ : ΑΠΟ ΤΟ ΚΡΑΤΙΚΟ ΔΙΚΤΥΟ (Υ.Γ.)

ΥΦΟΜΕΤΡΙΚΗ ΑΦΕΤΗΡΙΑ : ΑΠΟ ΤΟ ΚΡΑΤΙΚΟ ΔΙΚΤΥΟ (Υ.Γ.)

ΣΥΣΤΗΜΑ ΑΝΑΦΟΡΑΣ : HATT (L=40 21' M=+0 15')


ΚΛΙΜΑΚΑ : 1 : 500

ΙΣΟΔΙΑΣΤΑΣΗ : 1,00 μ.

ΜΕΘΟΔΟΣ ΑΠΟΤΥΠΩΣΗΣ : ΕΠΙΓΕΙΑ ΤΑΧΥΜΕΤΡΙΚΗ

ΧΡΟΝΟΛΟΓΙΑ : ΝΟΕΜΒΡΙΟΣ 2001

Υπόμνημα Συμβόλων

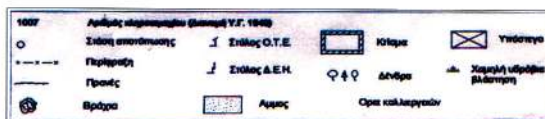

ΟΙ ΣΥΝΤΑΣΣΑΝΤΕΣ

Πολύμυρος 18 - 12 - 2001

ΕΛάχιστα επί τόπου για την

αερίωση της αποτύπωσης

Πολύμυρος 18 - 12 - 2001

ΕΓΓΡΑΦΗ

ΕΓΓΡΑΦΗ


Τοπ. Μηχανικός


Ε. Χατζοπούλος

Μ. Τ. Μ. Χ.


Μ. Τ. Μ. Χ.

ΚΩΝ/ΝΟΣ Δ. ΣΑΒΒΟΠΟΥΛΟΣ
ΔΙΠΛΩΜ. ΠΟΛΥΤΕΧΝΙΚΟΣ ΜΗΧΑΝΙΚΟΣ
ΠΟΛΥΤΕΧΝΙΚΗΣ ΣΧΟΛΗΣ Δ.Π. ΘΕΣΣΟΝΙΚΗΣ
Α.Μ.Ε.Π. 16/1776
ΚΑΔΑΠΟΣ 273.194
Σ.Κ.Η.

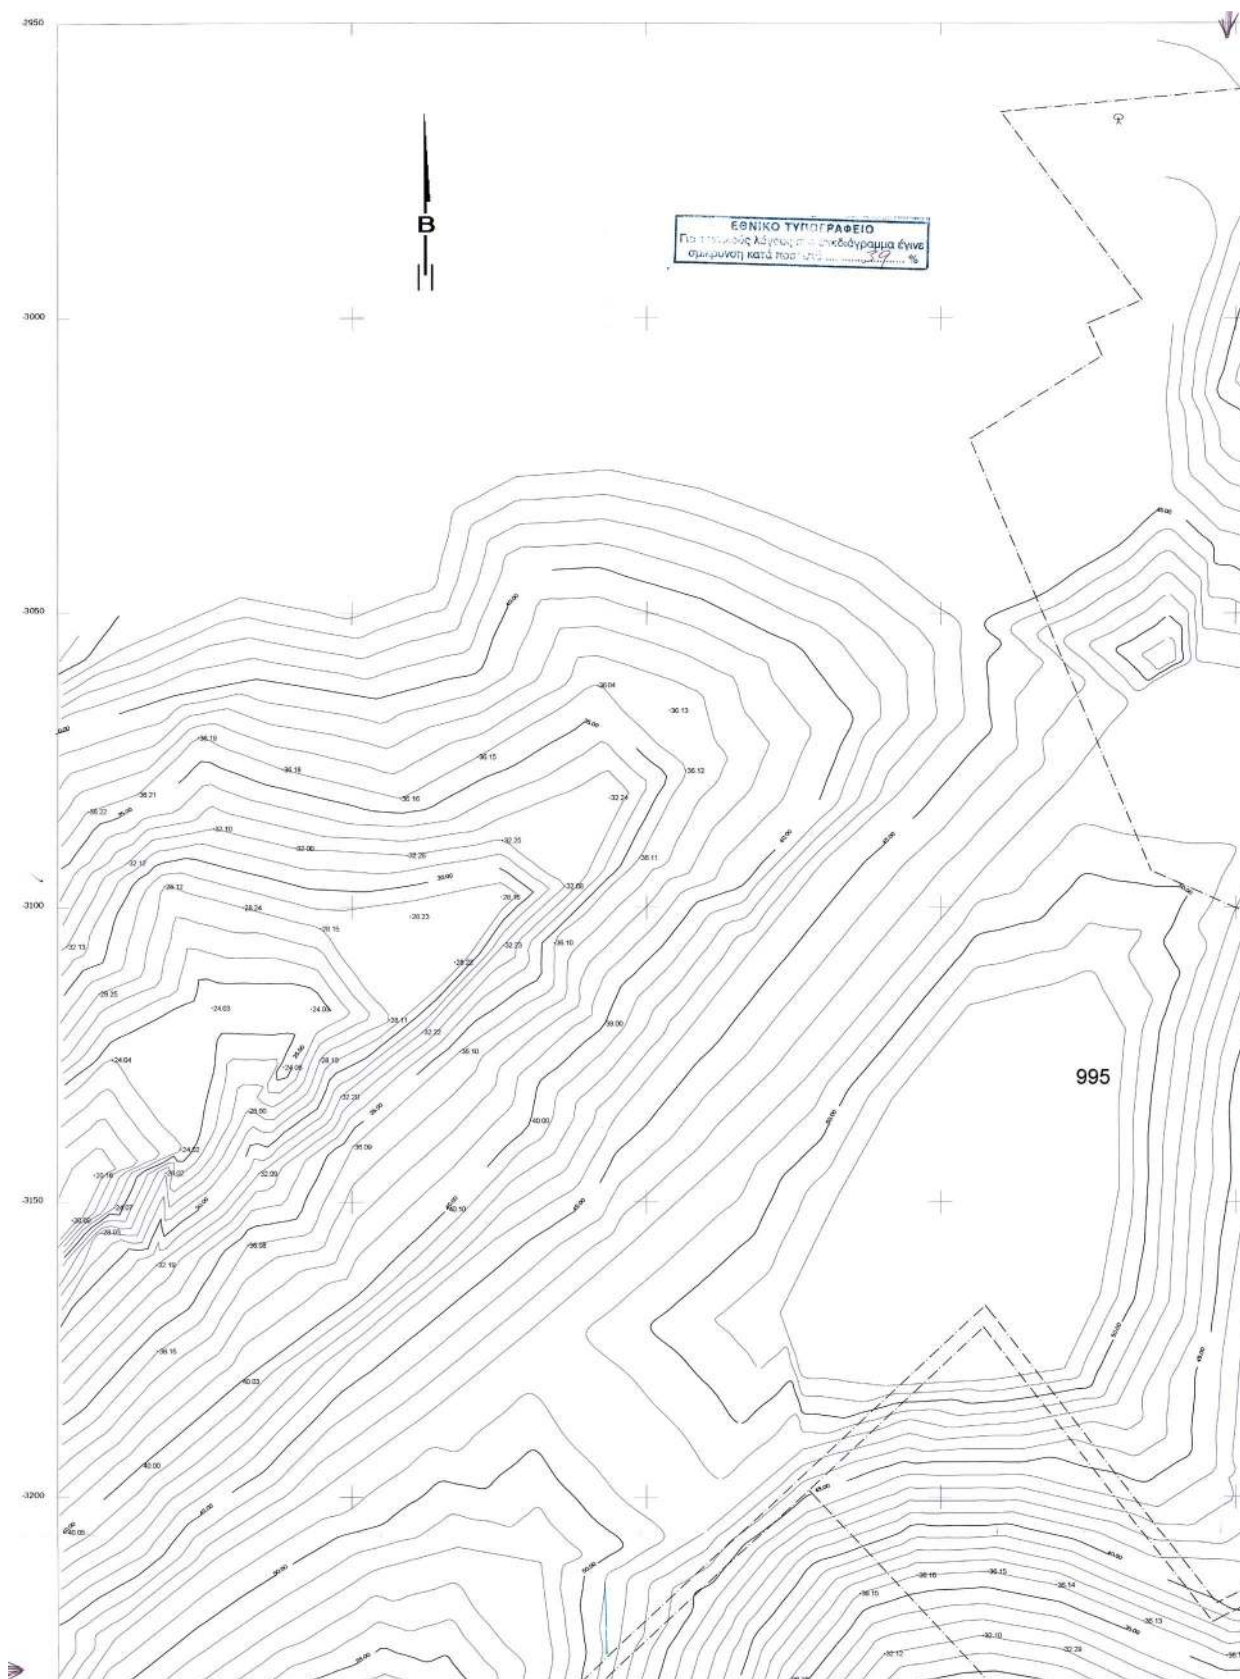

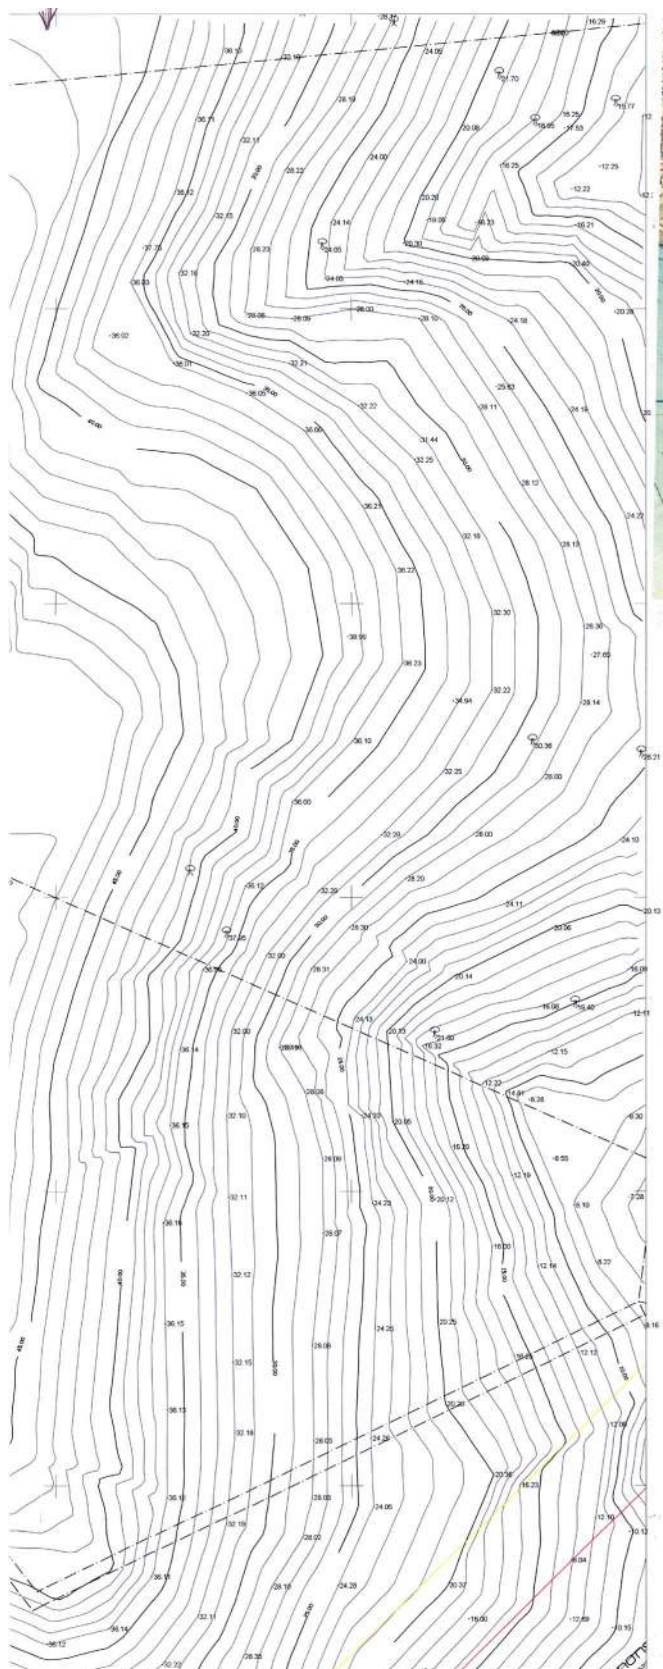

ΠΙΝΑΚΑΣ ΣΥΝΤΕΤΑΓΜΕΝΩΝ						
Συντεταγμένες Τριγωνομετρικών			Συντεταγμένες Πολυγωνομετρικών			
Όνομα	X	Y	Όνομα	X	Y	H
Τρύλινα	-5002.880	-1725.280	Σ11	-4827.012	-3104.653	1.400
Γλάστρι	-3880.990	-2719.080	Σ12	-4862.743	-3184.933	0.700
			Σ13	-4901.310	-3072.036	2.700
			Σ14	-4941.984	-3142.338	2.200
			Σ18	-4775.750	-3279.169	0.000
			Σ110	-4701.663	-3223.444	23.400
			Σ111	-4752.329	-3254.252	8.300
			Σ112	-4827.137	-3154.587	1.700
			Σ113	-4841.401	-3387.582	0.400
			Σ114	-4993.904	-3166.85	5.100
Συντεταγμένες Αιγιαλού			Συντεταγμένες Παραλίας			
Κορυφή	X	Y	Κορυφή	X	Y	
1	-4750.000	-3500.000	1'	-4749.099	-3480.808	
2	-4786.800	-3467.600	2'	-4770.427	-3462.030	
3	-4778.900	-3427.200	3'	-4763.809	-3428.186	
4	-4780.400	-3403.300	4'	-4765.847	-3395.705	
5	-4814.500	-3376.200	5'	-4793.526	-3373.709	
6	-4775.000	-3325.600	6'	-4761.183	-3332.277	
7	-4763.500	-3278.100	7'	-4747.499	-3275.756	
8	-4794.500	-3225.000	8'	-4782.804	-3215.282	
9	-4857.000	-3171.000	9'	-4851.218	-3156.172	
10	-4953.800	-3168.000	10'	-4957.648	-3152.874	
11	-4986.800	-3187.300	11'	-4996.014	-3175.312	
12	-5062.500	-3262.400	12'	-5072.049	-3250.744	

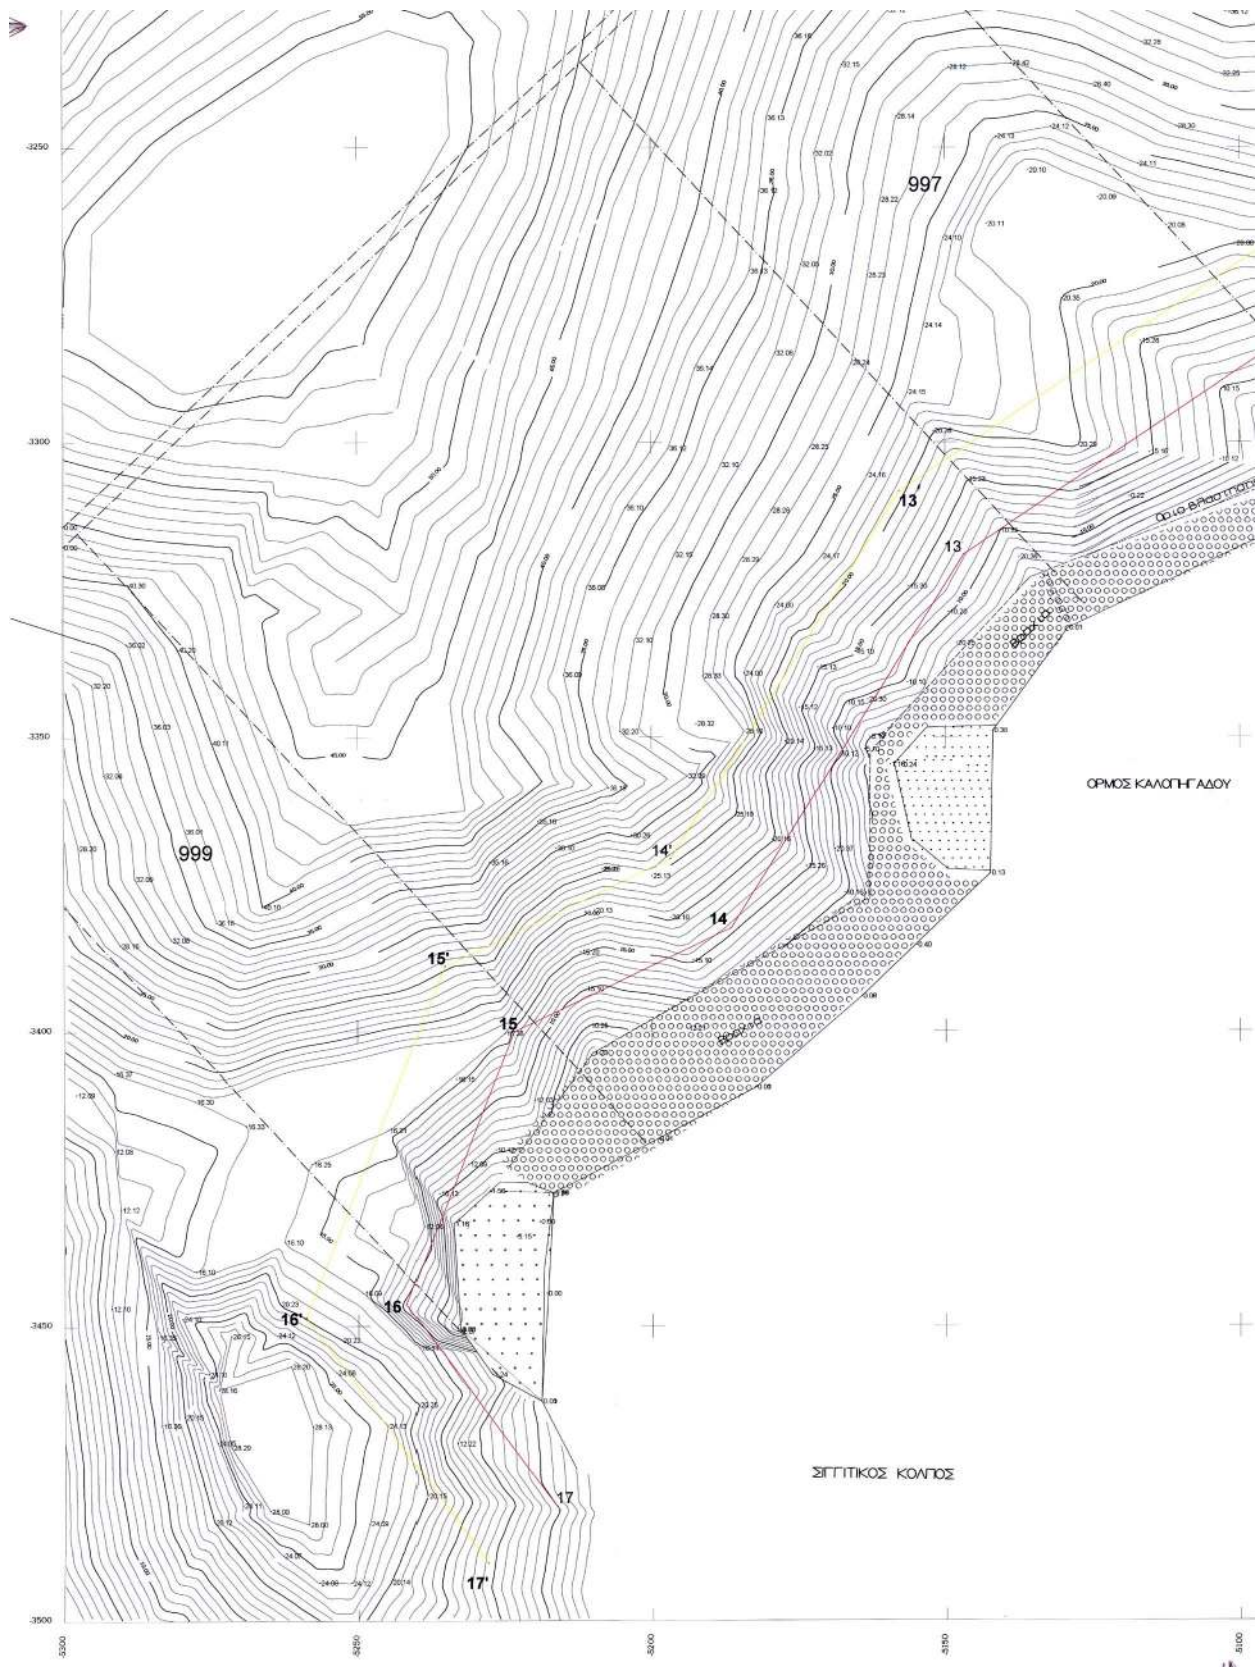



Παρουσίαση Τ.Υ.Ν.Α.
Παπαγιάννης Γεφάνης

Αριθ. 1046

(2)
Κήρυξη ως αναδασωτέας δασικής έκτασης εμβαδού 6,250 στρεμ. στη θέση «Μαζαριάνικα» Περιφέρειας Δήμου Κυθήρων της Νομαρχίας Πειραιά.

Ο ΓΕΝΙΚΟΣ ΓΡΑΜΜΑΤΕΑΣ
ΠΕΡΙΦΕΡΕΙΑΣ ΑΤΤΙΚΗΣ

Έχοντας υπόψη:

1. Τις διατάξεις:

α) των άρθρων 24 παρ. 1 και 177 παρ. 3 του Συντάγματος της Χώρας.

β) των άρθρων 200, 201, 203, 204 και 205 του Ν.Δ 86/1969 (ΦΕΚ 7 τ.Α'/18.1.1969) «περί Δασικού Κώδικα».

γ) των άρθρων 37, 38, 39, 40, 41, 42, 43, 44 και 79 του Ν. 998/79 (ΦΕΚ 289 τ. Α'/29.12.1979) «περί προστασίας των δασών και των δασικών εν γένει εκτάσεων της Χώρας» καθώς και του άρθρου 70 παρ. 3, όπως συμπληρώθηκε με το άρθρο 12 παρ. 2 του Ν. 2040/92 (ΦΕΚ 70 τ.Α'/23.4.98) «περί ρύθμισης θεμάτων Υπουργείου Γεωργίας κ.λ.π.».

δ) του Ν. 3200/1955 «περί διοικητικής αποκεντρώσεως» σε συνδυασμό με τις διατάξεις του Ν.Δ. 532/1970 (ΦΕΚ 103 τ.Α'/1970) «περί συμπληρώσεως των διατάξεων διοικητικής αποκεντρώσεως» σε συνδυασμό με τις διατάξεις του Β.Δ. 709/5.11.1970 (ΦΕΚ 235 τ.Α'/1970) «περί καθορισμού των διατηρουμένων αρμοδιοτήτων κ.λ.π.».

ε) των άρθρων 4 παρ. 6 και 6 παρ. 7 του Ν. 2240/94 (ΦΕΚ 153 τ.Α'/1994) και των άρθρων 14 παρ. 1, 2 και 15 του Ν. 2399/96 (ΦΕΚ 90 τ.Α'/1996).

στ) του άρθρου 7 του Ν. 2503/97 (ΦΕΚ 107 τ.Α'/30.5.97) «περί Διοίκησης, οργάνωσης, στελέχωσης της Περιφέρειας κ.λ.π.».

ζ) των άρθρων 1 παρ. 2, 2 παρ. 7 και 3 παρ. 4 του Ν. 2647/98 (ΦΕΚ 237 τ.Α'/22.10.98) «περί μεταβίβασης αρμοδιοτήτων στις Περιφέρειες».

2. Τις εξής διαταγές του Υπουργείου Γεωργίας:

α) 160417/1180/9.7.80

β) 182447/3049/24.9.80

γ) 141823/24.2.83

δ) 80300/4928/5.8.91.

3. Την 86/7.9.1997 απόφασή μας «περί μεταβίβασης στους Δ/ντες Δασών της Περιφέρειας, της εξουσίας να υπογράφουν με εντολή μας κ.λ.π.».

4. Την 1537/6.2.2003 πρόταση του αρμοδίου Δασαρχείου Πειραιά σχετικά με την κήρυξη ως αναδασωτέας της κατωτέρω δασικής έκτασης εμβαδού έξι στρεμμάτων και διακοσίων πενήντα χιλιοστών του στρεμ. (6,250 στρεμ.) που καταστράφηκε από πυρκαγιά την 14.2.2002, στη δασική θέση Μαζαριάνικα - Δήμου Κυθήρων.

5. Την εκ του Συντάγματος υποχρέωση για την επανεγκατάσταση της δασικής βλάστησης που καταστράφηκε από πυρκαγιά και η οποία θα αποκατασταθεί με φυσική αναγέννηση ή με πρόγραμμα τεχνητής αναδάσωσης, σύμφωνα με τις εκάστοτε ισχύουσες διατάξεις, αποφασίζουμε:

Κηρύσσουμε ως αναδασωτέα, με σκοπό την προστασία για την επανεγκατάσταση της δασικής βλάστησης, που καταστράφηκε από πυρκαγιά, δασική έκταση εμβαδού έξι στρεμμάτων και διακοσίων πενήντα χιλιοστών του στρεμ. (6,250 στρεμ.).

Η έκταση αυτή, που βρίσκεται στην θέση Μαζαριάνικα του Δήμου Κυθήρων του Νομού Πειραιά και καλυπτόταν από δασική βλάστηση των ειδών σχίνου και ασπαλάθου πυκνότητας άνω του 15%.

Στο από 13.3.2002 διάγραμμα με κλίμακα 1:1000 το οποίο αποτελεί αναπόσπαστο μέρος της απόφασης αυτής, η εν λόγω έκταση φαίνεται με τα στοιχεία Α, Β, Γ, Δ, Ε, Ζ, Α και με όρια:

Ανατολικά: Δασική έκταση

Δυτικά: Αγρός

Βόρεια: Αγρός

Νότια: Μονοπάτι και εκείθεν αγρός.

Η απόφαση αυτή να δημοσιευθεί στην Εφημερίδα της Κυβερνήσεως.

Πειραιάς, 20 Μαρτίου 2003



Ο Γενικός Γραμματέας Περιφέρειας
ΜΙΧΑΛΗΣ ΚΥΡΙΑΚΙΔΗΣ

ΤΟΠΟΓΡΑΦΙΚΟ ΔΙΑΓΡΑΜΜΑ

Δασικής έκτασης που... καταστράφηκε... απ.δ.... π.μ.κ.α.χ.α.
Τ.Μ.Υ. 14.7.2002... στη θέση Μαλακωνικά... Περιφέρειας: Δήμος Κ.Ν.Θ.Α.Ν.
ΜΕ ΣΤΡΙΧΑ... Α.Β.Δ.Ε.Ζ.Α.... Εμβαδού: 6,250... π.τ.ρ.μ.α.
 και κυρύσσεται αναδασωτέα.

ΚΛΙΜΑΚΑ 1:1000...

ΑΠΟΣΠΑΣΜΑ ΧΑΡΤΟΥ Γ.Υ.Σ. 1:5000
 Αριθ. Πινακίας: Ρ337/2
 στο οποίο φαίνεται η θέση της
 αναδασωτέας έκτασης.

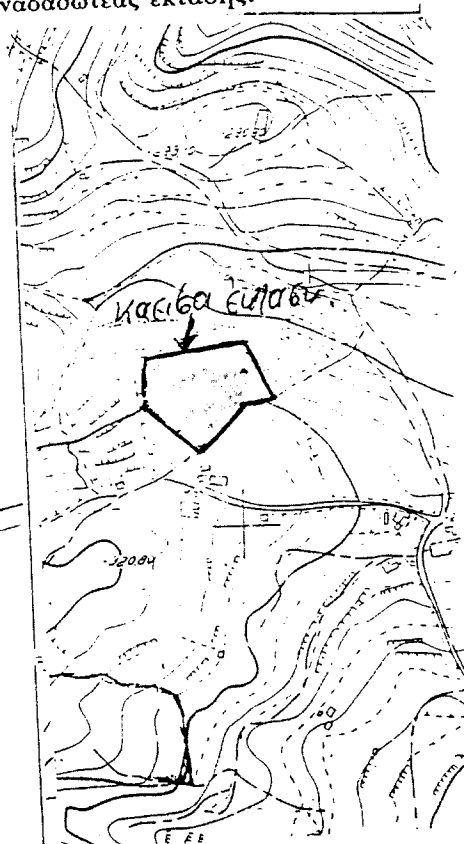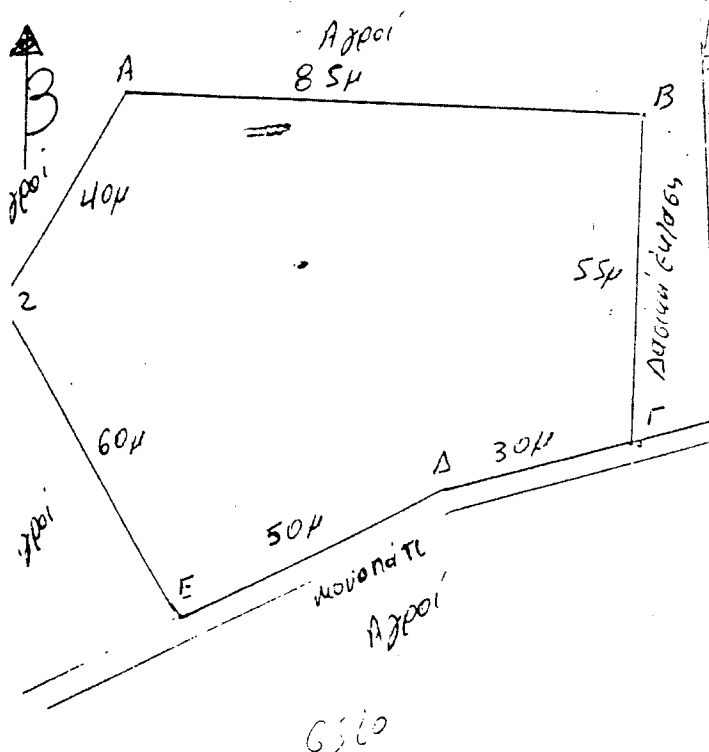

Αντικείμενο αναπόσπαστο
 Αποφασή του Γ.Υ.Σ.

ΕΘΝΙΚΟ ΤΥΠΟΓΡΑΦΕΙΟ
 1048/4... 78

13.1.3.2002
 Ο Συντάκτης

ΕΘΝΙΚΟ ΤΥΠΟΓΡΑΦΕΙΟ

ΘΕΩΡΗΘΗΚΕ

ΠΕΙΡΑΙΑΣ 6.1.2.2003
 Ο ΔΑΣΑΡΧΗΣ

Γιάννης Πεταμίδης
 Δασολόγος
 M. PHIL. Ecology

Απόστολος
 Δασολόγος

ΑΠΟ ΤΟ ΕΘΝΙΚΟ ΤΥΠΟΓΡΑΦΕΙΟ