



ΕΦΗΜΕΡΙΣ ΤΗΣ ΚΥΒΕΡΝΗΣΕΩΣ

ΤΗΣ ΕΛΛΗΝΙΚΗΣ ΔΗΜΟΚΡΑΤΙΑΣ

ΤΕΥΧΟΣ ΤΕΤΑΡΤΟ

Αρ. Φύλλου 409

28 Ιουνίου 2012

ΠΕΡΙΕΧΟΜΕΝΑ

ΑΠΟΦΑΣΕΙΣ

Επικύρωση έκθεσης καθορισμού ορίων αιγιαλού και παραλίας στη θέση «Φύτεμα» Ευδήλου Ικαρίας Νομού Σάμου	1
Κήρυξη ως αναδασωτέας έκτασης 0,728 στρ. στη θέση «Καραμπά» Κατωχωρίου Δήμου Λευκάδας..	2

ΑΠΟΦΑΣΕΙΣ

Αριθμ. οικ. 26021/3130	(1)
Επικύρωση έκθεσης καθορισμού ορίων αιγιαλού και παραλίας στη θέση «Φύτεμα» Ευδήλου Ικαρίας Νομού Σάμου.	

Ο ΓΕΝΙΚΟΣ ΓΡΑΜΜΑΤΕΑΣ
ΑΠΟΚΕΝΤΡΩΜΕΝΗΣ ΔΙΟΙΚΗΣΗΣ ΑΙΓΑΙΟΥ

Έχοντας υπόψη:

1. Τις διατάξεις του Ν. 2971/2001 (ΦΕΚ 285/Α'/19.12.2001) «Αιγιαλός, παραλία και άλλες διατάξεις», όπως τροποποιήθηκε και ισχύει (και ιδιαίτερα το άρθρο 5 όπως τροποποιήθηκε με το άρθρο 113 του Ν. 3978/2011 (ΦΕΚ 137/Α'/16.6.2011).
2. Τις διατάξεις του άρθρου 89 του Π.Δ. 284/1988 «Οργανισμός του Υπουργείου Οικονομικών», όπως τροποποιήθηκε και ισχύει.
3. Τις διατάξεις του άρθρου 46 παρ. 21 του Ν. 3220/2004 «Μέτρα αναπτυξιακής πολιτικής κ.λπ.» (ΦΕΚ 15 Α').
4. Τις διατάξεις του άρθρου 280 παρ. 1 του Ν. 3852/2010 (ΦΕΚ 87/Α'/7.6.2010) «Νέα Αρχιτεκτονική της Αυτοδιοίκησης και της Αποκεντρωμένης Διοίκησης - Πρόγραμμα Καλλικράτης».
5. Τις διατάξεις του Π.Δ. 143/2010 (ΦΕΚ 236/Α'/27.12.2010) των Υπουργών Εσωτερικών, Αποκέντρωσης και Ηλεκτρονικής Διακυβέρνησης και Οικονομικών που αφορά στη σύσταση του Οργανισμού της Αποκεντρωμένης Διοίκησης Αιγαίου.
6. Την υπ' αριθμ. 1551/11 (ΦΕΚ 483/Β'/29.3.2011) «Παροχή εξουσιοδότησης υπογραφής πράξεων και εγγράφων "Με εντολή Γενικού Γραμματέα" στον Προϊστάμενο της Γενικής Διεύθυνσης Εσωτερικής Λειτουργίας της Αποκεντρωμένης Διοίκησης Αιγαίου και στους Προϊσταμένους των οργανικών μονάδων αυτής», όπως ισχύει σήμερα.

7. Την υπ' αριθμ. 3165/8.8.2007 αίτηση του Δήμου Ευδήλου Ικαρίας για τον καθορισμό της οριογραμμής του αιγιαλού στην περιοχή.

8. Την από 19.4.2012 έκθεση της κατά το άρθρο 3 του Ν. 2971/2001 αρμόδιας Επιτροπής περί χάραξης των ορίων αιγιαλού και παραλίας, στη θέση «Φύτεμα» Ευδήλου Ικαρίας Νομού Σάμου και το κτηματογραφικό - υψομετρικό διάγραμμα του Γιαννίρη Γιάννη, Αγρονόμου - Τοπογράφου Μηχανικού, κλίμακας 1:500, σε μία (1) πινακίδα, που συντάχθηκε τον Απρίλιο του 2012, ελέγχθηκε για την ακρίβεια της αποτύπωσης και θεωρήθηκε στις 19.4.2012 από την Βεργή Ευφροσύνη, Αγρονόμο Τοπογράφου Μηχανικού, υπάλληλο της Κτηματικής Υπηρεσίας Σάμου.

9. Το υπ' αριθμ. Φ.119/168602Σ.1169/8.3.2012 έγγραφο του ΓΕΕΘΑ, με το οποίο δηλώνεται η σύμφωνη γνώμη της υπηρεσίας για τη συνέχιση της διαδικασίας καθορισμού, σύμφωνα με τις διατάξεις των Ν. 2971/2001 (άρθρο 17) και Ν. 3978/2011 (άρθρο 113), αποφασίζουμε:

Α) Επικυρώνουμε την από 19.4.2012 έκθεση της κατά το άρθρο 3 του Ν. 2971/2001 αρμόδιας Επιτροπής περί χάραξης των ορίων αιγιαλού και παραλίας, στη θέση «Φύτεμα» Ευδήλου Ικαρίας Νομού Σάμου και το κτηματογραφικό - υψομετρικό διάγραμμα του Γιαννίρη Γιάννη, Αγρονόμου - Τοπογράφου Μηχανικού, κλίμακας 1:500, σε μία (1) πινακίδα, που συντάχθηκε τον Απρίλιο του 2012, ελέγχθηκε για την ακρίβεια της αποτύπωσης και θεωρήθηκε στις 19.4.2012 από την Βεργή Ευφροσύνη, Αγρονόμο Τοπογράφου Μηχανικού, υπάλληλο της Κτηματικής Υπηρεσίας Σάμου.

Β) Στο τοπογραφικό αυτό διάγραμμα καθορίσθηκε από την αρμόδια επιτροπή:

α) Η οριογραμμή ζώνης αιγιαλού με κόκκινη συνεχή πολυγωνική γραμμή και στοιχεία (Α1, Α2, ..., Α47, Α48).

β) Η οριογραμμή ζώνης παραλίας με κίτρινη συνεχή πολυγωνική γραμμή και στοιχεία (Π1, Π2, ..., Π45, Π46).

γ) Το πλάτος της ζώνης παραλίας στα δέκα (10,00) μέτρα, καθότι δεν εξυπηρετούνται οι σκοποί του άρθρου 1 παρ. 2 του Ν. 2971/2001.

δ) Εντός ζώνης παραλίας βρίσκονται κτίσματα που δεν εξαιρούνται.

ε) Οι κορυφές των ανωτέρω οριογραμμών καθορίζονται με συντεταγμένες του κρατικού δικτύου (σύστημα συντεταγμένων ΕΓΣΑ '87).

Η απόφαση αυτή με την έκθεση της επιτροπής και το τοπογραφικό διάγραμμα να δημοσιευθούν στην Εφημερίδα της Κυβερνήσεως.

Μυτιλήνη, 13 Ιουνίου 2012

Με εντολή Γενικού Γραμματέα
Αποκεντρωμένης Διοίκησης
Η Γενική Διευθύντρια
Γενικής Διεύθυνσης Εσωτερικής Λειτουργίας
Αποκεντρωμένης Διοίκησης
ΒΑΣΙΛΙΚΗ ΜΠΑΛΑΣΚΑ

Ε Κ Θ Ε Σ Η
ΕΠΙΤΡΟΠΗΣ ΚΑΘΟΡΙΣΜΟΥ
ΤΩΝ ΟΡΙΩΝ ΑΙΓΙΑΛΟΥ ΚΑΙ ΠΑΡΑΛΙΑΣ
(Άρθρο 3, Ν. 2971/19.12.2001)
(2η συνεδρίαση)

Για τον πρώτο καθορισμό των ορίων αιγιαλού και παραλίας στη θέση «Φύτεμα» Ευδήλου Ικαρίας Νομού Σάμου.

Στη Σάμο σήμερα 19.4.2012 ημέρα της εβδομάδας Πέμπτη και ώρα 3:00 μ.μ. οι υπογεγραμμένοι:

1. Αλκιβιάδης Φουντεδάκης, Προϊστάμενος της Κτηματικής Υπηρεσίας Νομού Σάμου, ως Πρόεδρος,

2. Νικόλαος Κωνσταντέλλης, Λιμενάρχης Σάμου ως μέλος,

3. Ευφροσύνη Βεργή, Τοπογράφος Μηχανικός της Κτηματικής Υπηρεσίας Νομού Σάμου, ως μέλος,

4. Γεώργιος Καλπίας, Προϊστάμενος Πολεοδομίας Δήμου Αγίου Κηρύκου Ικαρίας Νομού Σάμου, ως μέλος,

5. Ο Προϊστάμενος της Διεύθυνσης Περιβάλλοντος και Χωρικού Σχεδιασμού Βορείου Αιγαίου της Αποκεντρωμένης Διοίκησης Αιγαίου ως μέλος, δεν παρευρέθηκε και ο Ευάγγελος Παριανός, υπάλληλος της Κτηματικής Υπηρεσίας Νομού Σάμου ως Γραμματέας της επιτροπής αποτελούντες την επιτροπή καθορισμού ορίων αιγιαλού και παραλίας, δυνάμει του Π.Δ. 284/1988 «Οργανισμός του Υπουργείου Οικονομικών» (ΦΕΚ 128 Α'), όπως τροποποιήθηκε και ισχύει και του Π.Δ. 551/1988 «Οργανισμός Νομαρχιών - Οργάνωση Οικονομικών Υπηρεσιών» (ΦΕΚ 259 Α') και του άρθρου 3 του Ν. 2971/19.12.2001 «Αιγιαλός, παραλία και άλλες διατάξεις» (ΦΕΚ 285 Δ'), όπως αυτή ορίσθηκε με την υπ' αριθμ. 12886/4092/10.8.2011 απόφαση του Γενικού Γραμματέα της Αποκεντρωμένης Διοίκησης Αιγαίου, αφού μεταβήκαμε επί τόπου στη προαναφερθείσα περιοχή, ύστερα από πρόσκληση του Προέδρου και έχοντας υπόψη:

1. Την υπ' αριθμ. 3165/8.8.2007 αίτηση του Δήμου Ευδήλου σχετικά με την οριοθέτηση της ζώνης αιγιαλού και ζώνης παραλίας στη θέση «Φύτεμα» Ευδήλου Ικαρίας Νομού Σάμου.

2. Το τοπογραφικό, υψομετρικό και κτηματολογικό διάγραμμα, εξαρτημένο από κρατικό δίκτυο συντεταγμένων (ΕΓΣΑ '87), το οποίο συντάχθηκε τον Απρίλιο του 2012 από τον Γιάννη Γιαννίρη, Αγρονόμο Τοπογράφο Μηχανικό, σε μια (1) πινακίδα, σε κλίμακα 1:500, ελέγ-

χθηκε κατά το δυνατόν για την ορθή αποτύπωση του και θεωρήθηκε την 19.4.2012 από την Βεργή Ευφροσύνη Αγρονόμο Τοπογράφο Μηχανικό της Κτηματικής Υπηρεσίας Σάμου.

3. Το υπ' αριθμ. Φ.119/168602/Σ.1169/8.3.2012 έγγραφο του Γενικού Επιτελείου Εθνικής Άμυνας.

4. Τις διατάξεις του Ν. 2971/2001 «περί αιγιαλού, παραλίας και άλλων διατάξεων» όπως αυτός ισχύει και το Ν. 1337/1983 καθώς και την προς αυτόν σχετική Δικαστηριακή και Διοικητική Νομολογία.

5. Την σχηματισθείσα αντίληψη, από την επιτόπιο μετάβαση, περί του πλάτους της βρεχόμενης ζώνης της ξηράς και λοιπών συναφών στοιχείων όπως:

- Τη γεωγραφική θέση της ακτής, η οποία βρίσκεται στο κεντρικό τμήμα της νήσου Ικαρίας και έχει βόρειο μέτωπο προς την θάλασσα.

- Τη μορφολογία της ακτής, η οποία κατά το μεγαλύτερο μέρος της είναι βραχώδης με έντονες κλίσεις, εκτός από το κεντρικό της τμήμα, το οποίο παρουσιάζει ήπιο ανάγλυφο και είναι εν μέρει βραχώδης και εν μέρει αμμοχάλικώδης.

- Τη μορφολογία του πυθμένα, ο οποίος είναι αμμοχάλικώδης με μέτρια κλίση και βάθη τα οποία είναι μικρά πλησίον της ακτής και μεγαλύτερα στη συνέχεια.

- Τις επικρατούσες καιρικές συνθήκες ήτοι βόρειοι κυρίως άνεμοι σε μεγάλη συχνότητα, οι οποίοι, λόγω του μεγάλου αναπτύγματος του πελάγους, προκαλούν μέτριους και ενίοτε έντονους κυματισμούς.

- Την ύπαρξη εκβολής χειμάρρου στο κεντρικό τμήμα της ακτής.

- Την ύπαρξη τεχνικών παρεμβάσεων, ήτοι κατασκευή γεφυριού για τη διέλευση του χειμάρρου στο κεντρικό τμήμα της ακτής.

- Την ύπαρξη αυτοφυσούς βλάστησης, η οποία αναπτύσσεται κατά μήκος του βραχώδους πρηνούς της ακτής καθώς και πλησίον του χειμάρρου.

- Το γεγονός ότι δεν εντοπίστηκαν παράκτιοι φυσικοί πόροι.

- Τη μη ύπαρξη δημοσίων κτημάτων.

- Τη μη ύπαρξη ευπαθών οικοσυστημάτων και προστατευόμενων περιοχών.

- Το γεγονός ότι δεν υφίσταται Κτηματολόγιο, αποφασίζουμε:

1. Τον καθορισμό επί του ανωτέρω τοπογραφικού διαγράμματος:

α) Οριογραμμής της ζώνης αιγιαλού με κόκκινη συνεχή πολυγωνική γραμμή και στοιχεία (Α1, Α2, ..., Α47, Α48).

β) Οριογραμμής της ζώνης παραλίας με κίτρινη συνεχή πολυγωνική γραμμή και στοιχεία (Π1, Π2, ..., Π45, Π46).

2. Το πλάτος της ζώνης παραλίας στα δέκα (10,00) μέτρα, καθότι δεν εξυπηρετούνται οι σκοποί του άρθρου 1 παρ. 2 του Ν. 2971/2001.

3. Εντός ζώνης παραλίας βρίσκονται κτίσματα που δεν εξαιρούνται.

ΣΥΝΤΕΤΑΓΜΕΝΕΣ ΚΟΡΥΦΩΝ					
ΑΙΓΙΑΛΟΥ			ΠΑΡΑΛΙΑΣ		
A/A	Χ	Υ	A/A	Χ	Υ
A1	691.171,34	4.166.912,51	Π1	691.175,00	4.166.903,20
A2	691.177,66	4.166.915,00	Π2	691.181,62	4.166.905,81
A3	691.183,62	4.166.917,79	Π3	691.182,01	4.166.905,99
A4	691.186,33	4.166.916,74	Π4	691.186,38	4.166.900,36
A5	691.194,84	4.166.905,76	Π5	691.187,99	4.166.897,23
A6	691.196,46	4.166.902,63	Π6	691.193,74	4.166.889,79
A7	691.202,32	4.166.895,03	Π7	691.197,04	4.166.882,77
A8	691.206,01	4.166.887,19	Π8	691.198,91	4.166.879,12
A9	691.208,62	4.166.882,13	Π9	691.200,07	4.166.869,94
A10	691.209,98	4.166.871,24	Π10	691.201,04	4.166.862,80
A11	691.210,95	4.166.864,15	Π11	691.203,00	4.166.848,38
A12	691.212,71	4.166.851,21	Π12	691.206,77	4.166.840,22
A13	691.215,15	4.166.845,93	Π13	691.218,65	4.166.827,80
A14	691.224,87	4.166.835,77	Π14	691.241,88	4.166.814,58
A15	691.246,70	4.166.823,34	Π15	691.265,03	4.166.802,28
A16	691.268,94	4.166.811,53	Π16	691.278,84	4.166.797,85
A17	691.281,40	4.166.807,53	Π17	691.301,13	4.166.793,20
A18	691.302,96	4.166.803,04	Π18	691.313,61	4.166.791,17
A19	691.318,66	4.166.800,47	Π19	691.316,77	4.166.787,68
A20	691.321,71	4.166.797,12	Π20	691.330,76	4.166.785,85
A21	691.329,85	4.166.796,05	Π21	691.339,18	4.166.788,52
A22	691.337,32	4.166.798,42	Π22	691.374,32	4.166.790,76
A23	691.373,72	4.166.800,75	Π23	691.423,04	4.166.793,52
A24	691.420,17	4.166.803,37	Π24	691.438,73	4.166.802,33
A25	691.429,43	4.166.808,58	Π25	691.441,25	4.166.822,57
A26	691.431,30	4.166.823,65	Π26	691.442,68	4.166.838,16
A27	691.432,64	4.166.838,17	Π27	691.442,68	4.166.838,20
A28	691.432,41	4.166.840,70	Π28	691.444,44	4.166.840,97
A29	691.434,96	4.166.844,70	Π29	691.447,00	4.166.854,77
A30	691.436,97	4.166.855,55	Π30	691.446,83	4.166.860,74
A31	691.436,81	4.166.861,56	Π31	691.449,04	4.166.872,15
A32	691.439,33	4.166.874,61	Π32	691.453,51	4.166.886,39
A33	691.444,71	4.166.891,74	Π33	691.453,62	4.166.886,41
A34	691.447,56	4.166.895,49	Π34	691.459,58	4.166.887,11
A35	691.452,17	4.166.896,31	Π35	691.464,60	4.166.892,35
A36	691.454,85	4.166.896,62	Π36	691.467,94	4.166.898,61
A37	691.456,43	4.166.898,27	Π37	691.470,31	4.166.902,33

A38	691.459,30	4.166.903,65	Π38	691.472,69	4.166.907,91
A39	691.461,44	4.166.907,01	Π39	691.474,20	4.166.914,50
A40	691.463,14	4.166.911,02	Π40	691.474,50	4.166.915,40
A41	691.464,56	4.166.917,20	Π41	691.475,88	4.166.918,02
A42	691.465,27	4.166.919,33	Π42	691.479,18	4.166.923,43
A43	691.467,18	4.166.922,95	Π43	691.481,66	4.166.928,60
A44	691.470,38	4.166.928,21	Π44	691.482,43	4.166.932,95
A45	691.472,05	4.166.931,69	Π45	691.482,84	4.166.933,63
A46	691.472,90	4.166.936,52	Π46	691.485,26	4.166.936,13
A47	691.474,86	4.166.939,77			
A48	1 691.478,08	4.166.943,09			

Η Επιτροπή

Ο Πρόεδρος


ΑΛΚΙΒΙΑΔΗΣ ΦΟΥΝΤΕΔΑΚΗΣ

Τα Μέλη

ΝΙΚΟΛΑΟΣ ΚΩΝΣΤΑΝΤΕΛΛΗΣ

ΕΥΦΡΟΣΥΝΗ ΒΕΡΓΗ

ΓΕΩΡΓΙΟΣ ΚΑΛΠΙΑΣ

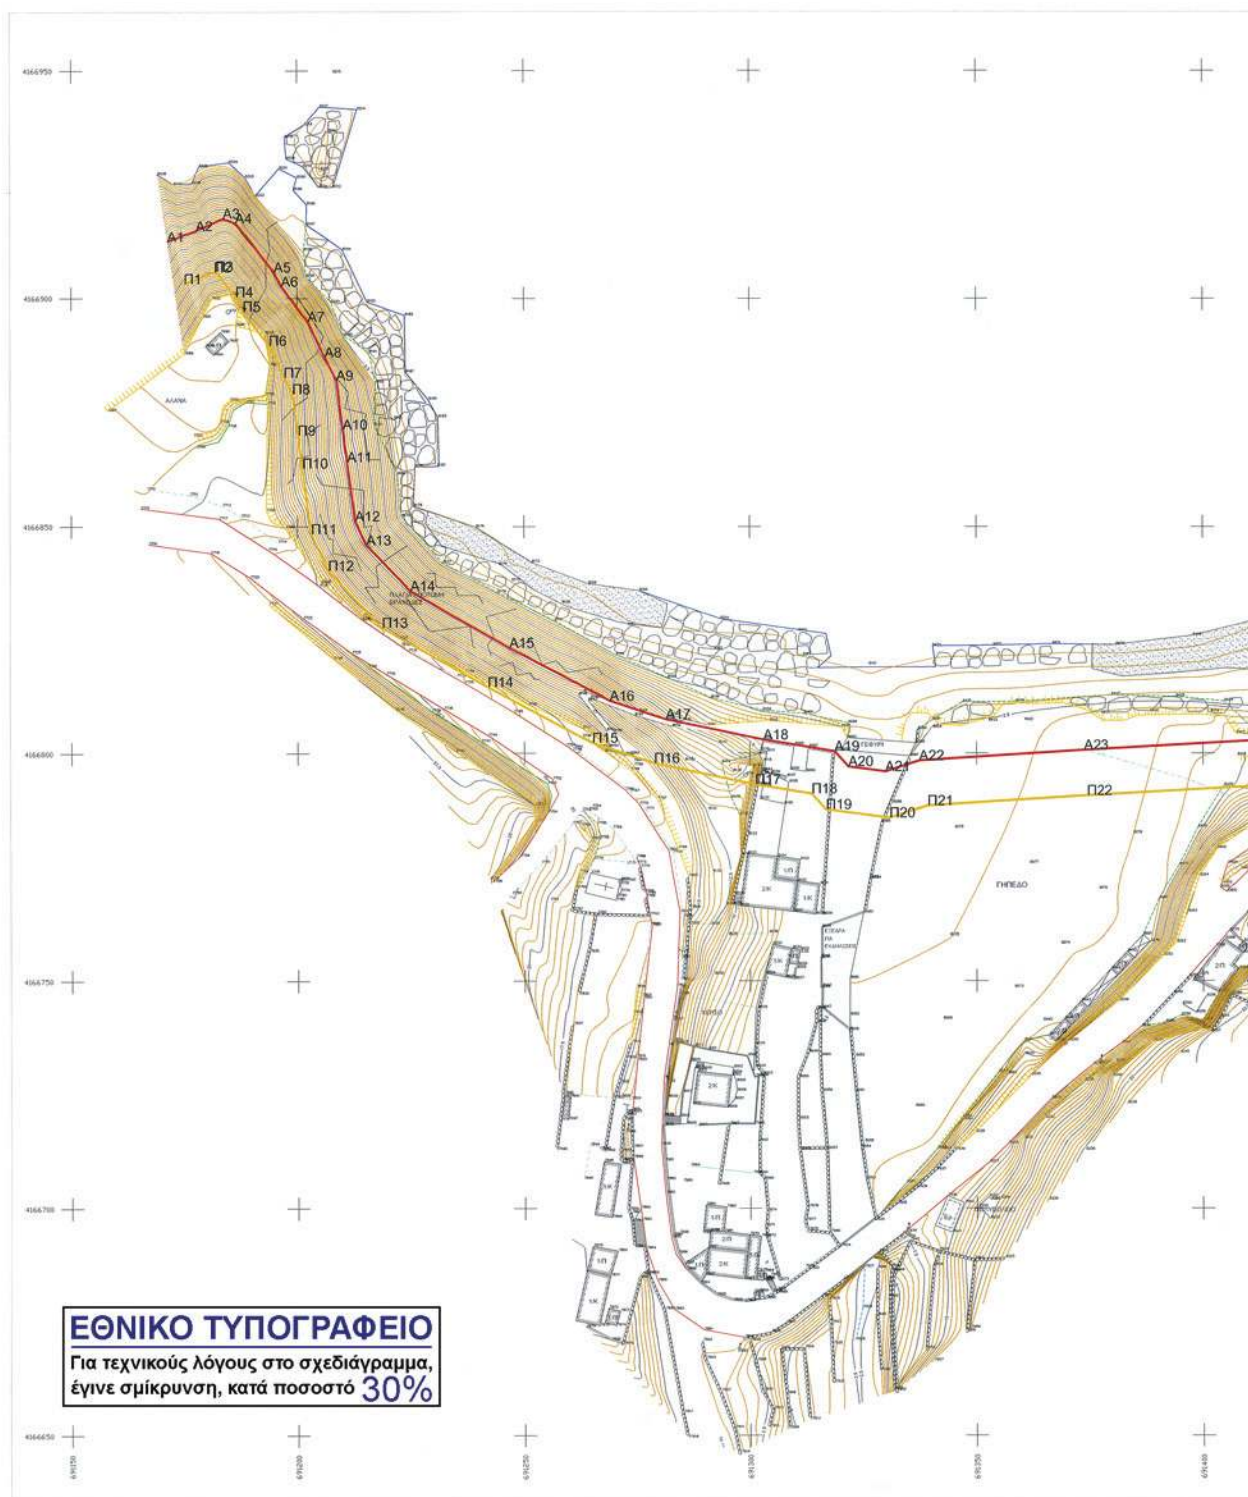



Αριθμ. 931

(2)

Κήρυξη ως αναδασωτέας έκτασης 0,728 στρ. στη θέση «Καραμπά» Κατωχωρίου Δήμου Λευκάδας.

Ο ΓΕΝΙΚΟΣ ΓΡΑΜΜΑΤΕΑΣ
ΑΠΟΚΕΝΤΡΩΜΕΝΗΣ ΔΙΟΙΚΗΣΗΣ ΠΕΛΟΠΟΝΝΗΣΟΥ,
ΔΥΤΙΚΗΣ ΕΛΛΑΔΑΣ ΚΑΙ ΙΟΝΙΟΥ

Έχοντας υπόψη:

1. Τις διατάξεις:

α) Των άρθρων 24 παρ. 1 και 117 παρ. 3 του Συντάγματος της Ελλάδας.

β) Του Ν. 3200/1955 περί διοικητικής αποκέντρωσης, όπως αυτές τροποποιήθηκαν μεταγενέστερα.

γ) Του Ν. 3852/4.6.2010 (ΦΕΚ 87/Α'/7.6.2010) «Νέα Αρχιτεκτονική της Αυτοδιοίκησης και της Αποκεντρωμένης Διοίκησης - Πρόγραμμα Καλλικράτης».

δ) Του Ν. 998/1979 «περί προστασίας δασών κ.λπ.» και ειδικότερα του άρθρου 41 παρ 1δ και 3, του άρθρου 38 παρ. 1.

ε) Του Ν. 3208/2003 «Προστασία δασικών οικοσυστημάτων, κατάρτιση δασολογίου, ρύθμιση εμπράγματων δικαιωμάτων επί δασών και δασικών εν γένει εκτάσεων και άλλες διατάξεις».

2. Τις υπ' αριθμ. α) 160417/1180/8.7.1980, β) 182447/3049/24.9.1980 εξής διαταγές του Υπουργείου Γεωργίας.

3. Την υπ' αριθμ. 930/15.5.2012 πρόταση της αρμόδιας Διεύθυνσης Δασών Λευκάδας σχετικά με την κήρυξη ως αναδασωτέας της αναφερόμενης στο θέμα έκτασης, αποφασίζουμε:

Κηρύσσουμε ως αναδασωτέα την έκταση δάσους εμβαδού 0,728 στρ. (επτακοσίων είκοσι οκτώ χιλιοστών του στρέμματος). Η έκταση αυτή που βρίσκεται στην θέση «Καραμπά» Κατωχωρίου Δήμου Λευκάδας, απεικονίζεται με τα στοιχεία Α, Β, Γ, Δ, Ε, Α στο προσαρτημένο στην παρούσα απόφασή μας διάγραμμα το οποίο αποτελεί αναπόσπαστο μέρος αυτής και έχει όρια:

Βόρεια: Με δρόμο.

Νότια: Με δασική έκταση.

Ανατολικά: Με δασική έκταση.

Δυτικά: Με αναδασωτέα έκταση.

Σκοποί της κήρυξης της ανωτέρω έκτασης ως αναδασωτέας είναι η διατήρηση του δασικού χαρακτήρα αυτής, ο αποκλεισμός διάθεσής της για άλλη χρήση και η αποκατάσταση της καταστραφείσης με υλοτομία δασικής έκτασης (η υπόψη έκταση πριν τη καταστροφή της αποτελούσε δασική έκταση αείφυλλων πλατύφυλλων).

Κάθε θιγόμενος από την απόφαση αυτή, μπορεί να ασκήσει αίτηση ακύρωσης ενώπιον του οικείου τριμελούς Διοικητικού Εφετείου εντός εξήντα ημερών από της δημοσίευσής ή κοινοποίησής της.

Η απόφαση αυτή να δημοσιευθεί στην Εφημερίδα της Κυβερνήσεως.

Πάτρα, 15 Μαΐου 2012

Ο Γενικός Γραμματέας Αποκεντρωμένης Διοίκησης
ΑΝΑΣΤΑΣΙΟΣ ΑΠΟΣΤΟΛΟΠΟΥΛΟΣ

ΕΛΛΗΝΙΚΗ ΔΗΜΟΚΡΑΤΙΑ
ΑΠΟΚΕΝΤΡΩΜΕΝΗ ΔΙΟΙΚΗΣΗ
ΠΕΛΟΠΟΝΝΗΣΟΥ,
ΔΥΤΙΚΗΣ ΕΛΛΑΔΑΣ ΚΑΙ ΙΟΝΙΟΥ
ΔΙΕΥΘΥΝΣΗ ΔΑΣΩΝ ΛΕΥΚΑΔΑΣ

ΤΟΠΟΓΡΑΦΙΚΟ ΔΙΑΓΡΑΜΜΑ


Δασικής έκτασης που καταστράφηκε παράνομα 0,728 στρ

θέση «Καραμπά» Κατωχωρίου

Δήμου Λευκάδας

ΚΛΙΜΑΚΑ 1:500

Ανήκει στην αριθ. 931/15-5-12 απόφαση του
Γενικού Γραμματέα Α.Δ.Π.Δ.Ε.Ι.

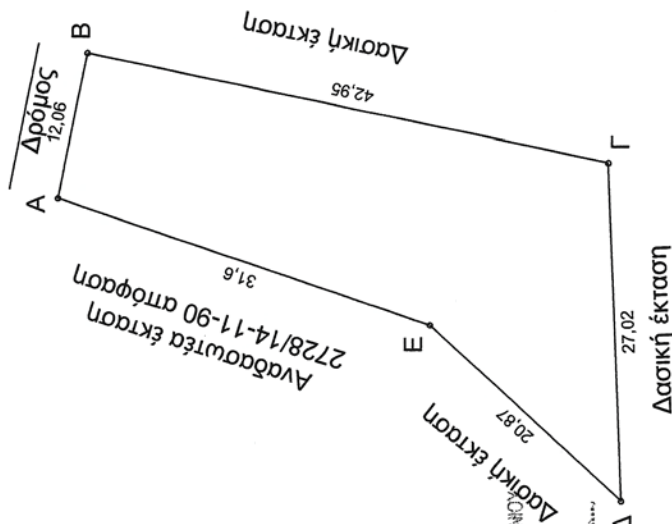

Συντεταγμένες ΕΓΣΑ87
Α Χ=214436.18 Υ=4285483.38
Β Χ=214448.00 Υ=4285481.00
Γ Χ=214439.00 Υ=4285439.00
Δ Χ=214412.00 Υ=4285438.00
Ε Χ=214426.02 Υ=4285453.45

ΑΠΟΚΕΝΤΡΩΜΕΝΗ ΔΙΟΙΚΗΣΗ
ΠΕΛΟΠΟΝΝΗΣΟΥ - ΔΥΤΙΚΗΣ ΕΛΛΑΔΑΣ & ΙΟΝΙΟΥ
ΑΚΡΙΒΕΣ ΑΝΤΙΓΡΑΦΟ

Λευκάδα 15-5-2012

ΣΟΦΟΚΛΗΣ ΑΓΓ.


ΘΕΩΡΗΘΗΚΕ

Πάτρα 15-5-2012

Γενικός Γραμματέας Α.Δ.Π.Δ.Ε.Ι.

Αναστάσιος Απαστολόπουλος

ΑΠΟΣΠΑΣΜΑ ΧΑΡΤΗ ΕΥΡΥΤΕΡΗΣ ΠΕΡΙΟΧΗΣ
ΚΛΙΜΑΚΑ 1:25000

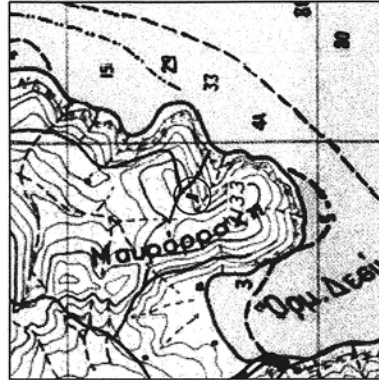

Θέση της έκτασης

ΕΘΝΙΚΟ ΤΥΠΟΓΡΑΦΕΙΟ
Για τεχνικούς λόγους στο σχεδιάγραμμα,
έγινε σμίκρυνση, κατά ποσοστό **82%**

Λευκάδα 15-5-2012

Συντάκτης

Α. Κοντογεώργης
Δασολόγος

Λευκάδα 15-5-2012

Διευθυντής Δασών

Γ. Λάμπρης
Δασολόγος



* 0 4 0 0 4 0 9 2 8 0 6 1 2 0 0 0 8 *

ΑΠΟ ΤΟ ΕΘΝΙΚΟ ΤΥΠΟΓΡΑΦΕΙΟ

ΚΑΠΟΔΙΣΤΡΙΟΥ 34 * ΑΘΗΝΑ 104 32 * ΤΗΛ. 210 52 79 000 * FAX 210 52 21 004