



04004150506010008



3645

ΕΦΗΜΕΡΙΣ ΤΗΣ ΚΥΒΕΡΝΗΣΕΩΣ

ΤΗΣ ΕΛΛΗΝΙΚΗΣ ΔΗΜΟΚΡΑΤΙΑΣ

ΤΕΥΧΟΣ ΤΕΤΑΡΤΟ

Αρ. Φύλλου 415

5 Ιουνίου 2001

ΠΕΡΙΕΧΟΜΕΝΑ

ΑΠΟΦΑΣΕΙΣ

Τροποποίηση Σχεδίου Πόλης Τρίπολης στο Ο.Τ. 393.	1
Τροποποίηση ρυμοτομικού σχεδίου Καλαμάτας στο Ο.Τ. 872.....	2
Τροποποίηση ρυμοτομικού σχεδίου Άργους στα Ο.Τ. 96 & 97.....	3

ΑΠΟΦΑΣΕΙΣ

Αριθ. 347	(1)
Τροποποίηση Σχεδίου Πόλης Τρίπολης στο Ο.Τ. 393.	

Ο ΓΕΝΙΚΟΣ ΓΡΑΜΜΑΤΕΑΣ
ΠΕΡΙΦΕΡΕΙΑΣ ΠΕΛΟΠΟΝΝΗΣΟΥ

Έχοντας υπόψη:

1. Τον Ν. 2503/97 (Φ.Ε.Κ. 107 Α/97) «Διοίκηση, Οργάνωση, στελέχωση Περιφέρειας.....».
2. Τον Ν. 2831/2000, άρθρο 29 (Φ.Ε.Κ. 140 Α) «τροπο-

ποίηση των διατάξεων του Ν. 1577/1985.....και άλλες πολεοδομικές διατάξεις».

3. Τις 555/99 & 204/2000 αποφάσεις Δημοτικού Συμβουλίου Δήμου Τρίπολης, ως και τις σχετικές δημοσιοποιήσεις.

4. Το πρακτικό 2/1.2.2001 - Θέμα 1ο περιφερειακού ΣΧΟΠ με το οποίο γνωμοδοτεί θετικά για την εν θέματι τροποποίηση, αποφασίζουμε:

Την τροποποίηση του ρυμοτομικού σχεδίου της Τρίπολης στο Ο.Τ. 393, όπως αυτή απεικονίζεται στο θεωρημένο από το Δήμο Τρίπολης απόσπασμα του εγκεκριμένου σχεδίου της πόλης σε κλίμακα 1:500 και το οποίο συνοδεύει αναπόσπαστα την παρούσα επειδή η προτεινόμενη τροποποίηση - κατάργηση της οικοδομικής γραμμής δεν επιφέρει μείωση του κοινοχρήστου χώρου.


Με την παρούσα δεν προκαλείται δαπάνη σε βάρος του κρατικού προϋπολογισμού ή του προϋπολογισμού του οικείου Ο.Τ.Α.

Η απόφαση αυτή μαζί με το συνημμένο απόσπασμα του σχεδίου πόλης Τρίπολης να δημοσιευτεί στο Φ.Ε.Κ.

Τρίπολη, 16 Φεβρουαρίου 2001

Ο Γενικός Γραμματέας Περιφέρειας
ΑΝΤΩΝΗΣ ΜΑΤΣΙΓΚΟΣ

ΟΤ394α

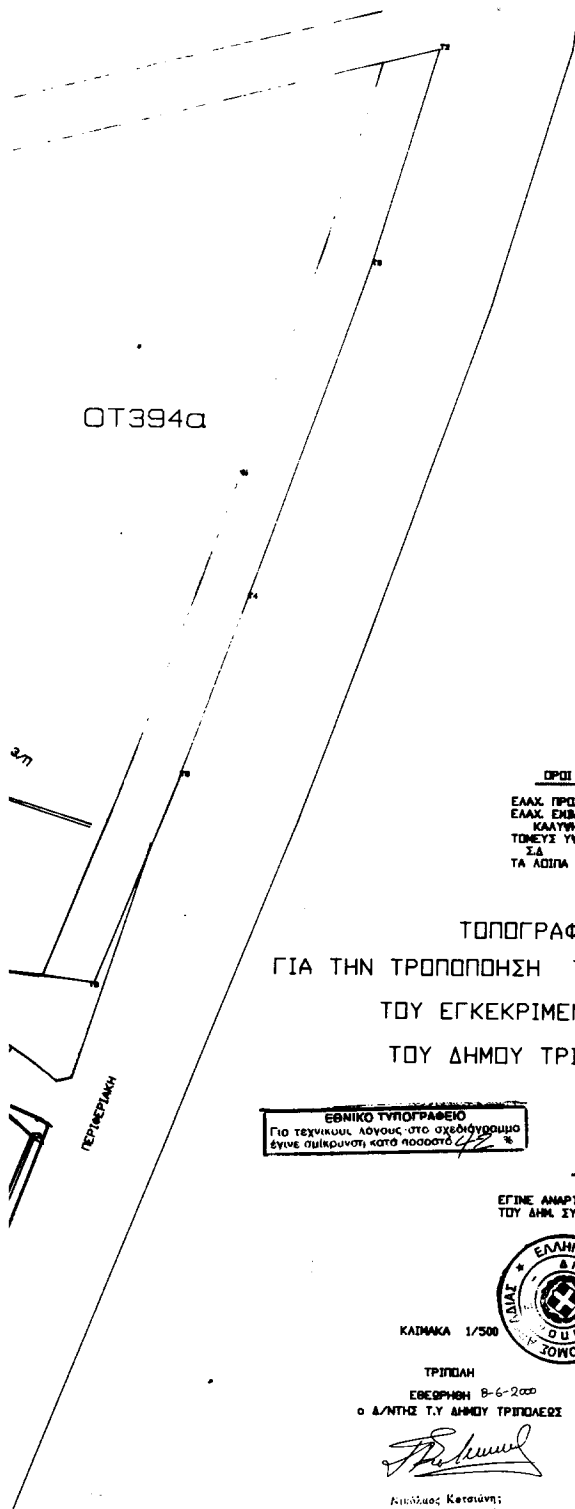

ΟΡΟΙ ΔΟΜΗΣΕΩΣ

ΕΛΑΧ. ΠΡΟΣΤΕΙΟ	10.000
ΕΛΑΧ. ΕΚΒΑΣΙΟΝ	300.000
ΚΑΛΥΨΗ	70%
ΤΟΜΕΙΣ ΥΨΩΣ	III
Σ.Δ.	1.2
ΤΑ ΑΔΙΑΓΑ ΚΑΤΑ ΓΟΝ/85	

ΤΟΠΟΓΡΑΦΙΚΟ ΔΙΑΓΡΑΜΜΑ
ΓΙΑ ΤΗΝ ΤΡΟΠΟΠΟΗΣΗ ΤΗΣ ΟΔΟΥ ΝΑΥΑΡΙΝΟΥ ΜΕΤΑΞΥ ΤΩΝ Ο.Τ. 393-394
ΤΟΥ ΕΓΓΕΚΡΙΜΕΝΟΥ ΡΥΜΟΤΟΜΙΚΟΥ ΣΧΕΔΙΟΥ ΠΟΛΕΩΣ
ΤΟΥ ΔΗΜΟΥ ΤΡΙΠΟΛΕΩΣ Ν. ΑΡΚΑΔΙΑΣ

ΕΘΝΙΚΟ ΤΥΠΟΓΡΑΦΕΙΟ
Για τεχνικούς λόγους στο σχεδιάγραμμα
δύνει πεικρυνθεί κατά ποσοστό 4/2

ΑΝΤΙΓΡΑΦΟ

ΕΓΙΝΕ ΑΝΑΡΤΗΣΗ ΤΟΥ ΠΑΡΟΝΤΟΣ ΣΥΜΦΩΝΑ ΜΕ ΤΗΝ 555/93
ΤΟΥ ΔΗΜ. ΣΥΜΒΟΥΛΙΟΥ



ΚΑΔΜΑΚΑ 1/500

ΤΡΙΠΟΛΗ
ΕΒΕΘΡΗΘΗ 8-6-2000
Ο Δ/ΝΤΗΣ Τ.Υ. ΔΗΜΟΥ ΤΡΙΠΟΛΕΩΣ

Ανδρέας Κατσώνης
Πολεμικός Μηχανικός

Συνοδός της 34/00
αριθμός

Συνοδός της 31201-
αριθμός 10
Σ.Χ.Ο.Τ.



Α.Υ.Τ.Ο.Ν.Σ. ΚΑΤΑΣΤΑΣΗΣ

ΤΡΙΠΟΛΗ ΔΕΚΕΜΒΡΙΟΣ 1999
Ο ΣΥΝΤΑΞΑΣ

ΦΙΛΙΠΠΟΣ Β. ΚΑΤΡΑΛΗΣ
ΔΙΠΛΩΜ. ΤΟΠΟΓΡΑΦΟΣ ΜΗΧΑΝΙΚΟΣ
ΕΘΝΙΚΟΥ ΜΕΤΕΩΡΙΟΥ ΠΟΛΥΤΕΧΝΕΙΟΥ
ΜΕΛΟΣ Τ.Ε.Ε. ΑΡΙΘΜΟΣ ΜΗΤΡΟΥ 30551
ΟΜΗΡΩΝ 9 ΤΡΙΠΟΛΗ - ΤΗΛ. 233780

Αριθ. 1336

(2)

Τροποποίηση ρυμοτομικού σχεδίου Καλαμάτας στο
Ο.Τ. 872.

Ο ΓΕΝΙΚΟΣ ΓΡΑΜΜΑΤΕΑΣ
ΠΕΡΙΦΕΡΕΙΑΣ ΠΕΛΟΠΟΝΝΗΣΟΥ

Έχοντας υπόψη:

1. Τον Ν. 2503/97 (Φ.Ε.Κ. 107 Α) «Διοίκηση, οργάνωση, στελέχωση Περιφέρειας...».
2. Τον Ν. 2647/22.10.98 (Φ.Ε.Κ. 237 Α).
3. Την υπ' αριθμ. 75724/1151/30.12.83 Υ.Α. (Φ.Ε.Κ. 764 Β) όπως τροποποιήθηκε με την 81960/2578/89 Υ.Α. (Φ.Ε.Κ. 764 Β).
4. Τον Ν. 2831/2000 άρθρο 29 (Φ.Ε.Κ 140 Α) «Τροποποίηση των διατάξεων του Ν. 1577/ 85 και άλλες πολεοδομικές διατάξεις».
5. Τις υπ' αριθμ. 2489/ΠΕ/25.1.2000 & 547/7.3.2001 αποφάσεις Γ.Γ. Περιφέρειας Πελοποννήσου για συγκρότηση Περιφερειακού Σ.Χ.Ο.Π. στη Δ/ση ΠΕ.ΧΩ. Πελοποννήσου.
6. Την υπ' αριθμ. 919/99 απόφαση του Δημοτικού Συμβουλίου του Δήμου Καλαμάτας και την σχετική δημοσίευση.

7. Την από 17.3.2000 βεβαίωση του Δήμου Καλαμάτας ότι δεν υποβλήθηκε καμία ένσταση.

8. Το Πρακτικό 4/3.5.2001 - Θέμα 1ο Περιφερειακού Σ.Χ.Ο.Π., αποφασίζουμε:

Εγκρίνουμε την τροποποίηση του σχεδίου πόλης του Δήμου Καλαμάτας, όπως αυτή απεικονίζεται στο θεωρημένο από το Δήμο Καλαμάτας απόσπασμα του εγκεκριμένου σχεδίου της πόλης σε κλίμακα 1: 500 και το οποίο συνοδεύει αναπόσπαστα την παρούσα και συγκεκριμένα την κατάργηση του εσωτερικού ακαλύπτου στο Ο.Τ. 872 διότι δεν εξυπηρετεί τον πολεοδομικό σκοπό για τον οποίο σχεδιάστηκε (συνορεύει με εκτός σχεδίου αδόμητη περιοχή) και δημιουργεί σημαντικές δυσκολίες στην οικοδόμηση.

Με την παρούσα δεν προκαλείται δαπάνη σε βάρος του κρατικού προϋπολογισμού ή του προϋπολογισμού του οικείου Ο.Τ.Α.

Η απόφαση αυτή μαζί με το συνημμένο απόσπασμα του σχεδίου της πόλης της Καλαμάτας να δημοσιευτεί στην Εφημερίδα της Κυβερνήσεως.

Τρίπολη, 15 Μαΐου 2001

Ο Γενικός Γραμματέας Περιφέρειας
ΑΝΤΩΝΗΣ ΜΑΤΣΙΓΚΟΣ

Αριθ. 1338

(3)

Τροποποίηση ρυμοτομικού σχεδίου Άργους στα Ο.Τ. 96 & 97.

Ο ΓΕΝΙΚΟΣ ΓΡΑΜΜΑΤΕΑΣ
ΠΕΡΙΦΕΡΕΙΑΣ ΠΕΛΟΠΟΝΝΗΣΟΥ

Έχοντας υπόψη:

1. Τον Ν. 2503/97 (Φ.Ε.Κ. 107 Α) «Διοίκηση, οργάνωση, στελέχωση Περιφέρειας...».
2. Τον Ν. 2647/22.10.98 (Φ.Ε.Κ. 237 Α).
3. Την υπ' αριθμ. 75724/1151/30.12.83 Υ.Α. (Φ.Ε.Κ. 764 Β) όπως τροποποιήθηκε με την 81960/2578/89 Υ.Α. (Φ.Ε.Κ. 764 Β).
4. Τον Ν. 2831/2000 άρθρο 29 (Φ.Ε.Κ 140Α) «Τροποποίηση των διατάξεων του Ν.1577/ 85 και άλλες πολεοδομικές διατάξεις».
5. Τις υπ' αριθμ. 2489/ΠΕ/25.1.2000 & 547/7.3.2001 αποφάσεις Γ.Γ. Περιφέρειας Πελοποννήσου για συγκρότηση Περιφερειακού Σ.Χ.Ο.Π. στη Δ/ση ΠΕ.ΧΩ. Πελοποννήσου.
6. Τις υπ' αριθμ. 208/99 και 271/99 αποφάσεις του Δη-

μοτικού Συμβουλίου του Δήμου Άργους και τις σχετικές δημοσιοποιήσεις των.

7. Το Πρακτικό 4/3.5.2001 - Θέμα 3ο Περιφερειακού Σ.Χ.Ο.Π., αποφασίζουμε:

Εγκρίνουμε την τροποποίηση του σχεδίου πόλης του Δήμου Άργους, όπως αυτή απεικονίζεται στο θεωρημένο από το Δήμο Άργους απόσπασμα του εγκεκριμένου σχεδίου της πόλης σε κλίμακα 1: 500 και το οποίο συνοδεύει αναπόσπαστα την παρούσα και συγκεκριμένα την μετατόπιση του δρόμου στα Ο.Τ. 96 και 97 διότι δεν μειώνεται η επιφάνεια των κοινοχρήστων χώρων και βελτιώνεται η κυκλοφοριακή λειτουργία της περιοχής.

Με την παρούσα δεν προκαλείται δαπάνη σε βάρος του κρατικού προϋπολογισμού ή του προϋπολογισμού του οικείου Ο.Τ.Α.

Η απόφαση αυτή μαζί με το συνημμένο απόσπασμα του σχεδίου πόλης του Άργους να δημοσιευτεί στην Εφημερίδα της Κυβερνήσεως.

Τρίπολη, 15 Μαΐου 2001

Ο Γενικός Γραμματέας Περιφέρειας
ΑΝΤΩΝΗΣ ΜΑΤΣΙΓΚΟΣ

