



# ΕΦΗΜΕΡΙΔΑ ΤΗΣ ΚΥΒΕΡΝΗΣΕΩΣ ΤΗΣ ΕΛΛΗΝΙΚΗΣ ΔΗΜΟΚΡΑΤΙΑΣ

24 Ιουνίου 2022

ΤΕΥΧΟΣ ΤΕΤΑΡΤΟ

Αρ. Φύλλου 418

## ΠΕΡΙΕΧΟΜΕΝΑ

### ΑΠΟΦΑΣΕΙΣ

- 1 Σημειακή Τροποποίηση του Γενικού Πολεοδομικού Σχεδίου (Γ.Π.Σ.) του Δήμου Αθηναίων στα Ο.Τ. 37 και 47 περιοχής 96, 5ης Δημοτικής Κοινότητας.
- 2 Επικύρωση καθορισμού οριοθέτησης τμήματος ποταμού Πείρου, στην Τ.Κ. Αγίου Στεφάνου, της Δ.Ε. Ωλενίας, του Δ. Δυτικής Αχαΐας, στην περιοχή κατάντη της γέφυρας ΒΙ.ΠΕ. (θέση πλησίον ιδιοκτησίας ΑΤΛΑΣ ΑΤΕΒΕ), περίπου 10 χιλ. από την εκβολή.

### ΑΠΟΦΑΣΕΙΣ

Αριθμ. ΥΠΕΝ/Δ ΝΕΠ/5967/299

(1)

**Σημειακή Τροποποίηση του Γενικού Πολεοδομικού Σχεδίου (Γ.Π.Σ.) του Δήμου Αθηναίων στα Ο.Τ. 37 και 47 περιοχής 96, 5ης Δημοτικής Κοινότητας.**

**Ο ΥΦΥΠΟΥΡΓΟΣ**

**ΠΕΡΙΒΑΛΛΟΝΤΟΣ ΚΑΙ ΕΝΕΡΓΕΙΑΣ**

Έχοντας υπόψη:

1. Τις διατάξεις των άρθρων 38 και 39 του Κώδικα Βασιλικής Πολεοδομικής Νομοθεσίας (ΚΒΠΝ) που κυρώθηκε με το άρθρο μόνο του από 14/27-7-1999 π.δ. (Δ' 580).

2. Τις διατάξεις των άρθρων 4 και 4Α του ν. 2508/1997 «Βιώσιμη οικιστική ανάπτυξη των πόλεων και οικισμών της χώρας και άλλες διατάξεις» (Α' 124).

3. Τις διατάξεις της παρ. 14 του άρθρου 7 του ν. 4447/2016 «Χωρικός σχεδιασμός - Βιώσιμη ανάπτυξη και άλλες διατάξεις» (Α' 241), όπως αυτό αντικαταστάθηκε με το άρθρο 10 του ν. 4759/2020 «Εκσυγχρονισμός της Χωροταξικής και Πολεοδομικής Νομοθεσίας και άλλες διατάξεις» (Α' 245).

4. Τις διατάξεις των άρθρων 3 και 7 του π.δ. 59/2018 «Κατηγορίες και περιεχόμενο χρήσεων γης» (Α' 114), όπως τροποποιήθηκαν αντιστοίχως με τις παρ. 4 και 8α, 8β του άρθρου 44 του ν. 4685/2020 Εκσυγχρονισμός περιβαλλοντικής νομοθεσίας, ενσωμάτωση στην ελληνική νομοθεσία των Οδηγιών 2018/844 και 2019/692

του Ευρωπαϊκού Κοινοβουλίου και του Συμβουλίου και λοιπές διατάξεις» (Α' 92) και ισχύουν.

5. Τις διατάξεις των παρ. 5α και 6 του άρθρου 5 του π.δ. 90/2018 «Αρμόδια διοικητικά όργανα, διαδικασίες και προθεσμίες έγκρισης, αναθεώρησης και τροποποίησης των πλαισίων και σχεδίων του συστήματος χωρικού σχεδιασμού του ν. 4447/2016 (Α' 241), καθώς και ειδικότερο περιεχόμενο αυτών» (Α' 162), όπως αντικαταστάθηκαν αντιστοίχως με τις παρ. 1 και 3 του άρθρου δέκατου όγδοου του ν. 4787/2021 «Κύρωση Σύμβασης Διανομής Ακινήτου - Σύσταση Δικαιώματος Επιφανείας Ακινήτου Μητροπολιτικού Πόλου Ελληνικού- Αγίου Κοσμά, ρύθμιση συναφών θεμάτων και άλλες διατάξεις» (Α' 44).

6. Το π.δ. 62/2020 «Διορισμός Αναπληρωτών Υπουργών και Υφυπουργών» (Α' 155).

7. Την υπ' αρ. 2/7-1-2021 κοινή απόφαση του Πρωθυπουργού και του Υπουργού Περιβάλλοντος και Ενέργειας (ΥΠΕΝ) «Ανάθεση αρμοδιοτήτων στον Υφυπουργό Περιβάλλοντος και Ενέργειας, Νικόλαο Ταγαρά» (Β' 45).

8. Την υπ' αρ. 255/45/4-1-1988 απόφαση του Αναπληρωτή Υπουργού Περιβάλλοντος, Χωροταξίας και Δημοσίων Έργων «Έγκριση Γενικού Πολεοδομικού Σχεδίου Δήμου Αθηναίων (Ν. Αττικής)» (Δ' 80).

9. Το π.δ. 132/2017 «Οργανισμός Υπουργείου Περιβάλλοντος και Ενέργειας» (Α' 160).

10. Την υπό στοιχεία ΥΠΕΝ/ΔΙΠΑ/116780/7341/7-12-2021 απόφαση του Γενικού Διευθυντή Περιβαλλοντικής Πολιτικής του Υπουργείου Περιβάλλοντος και Ενέργειας «Περιβαλλοντικός προέλεγχος για τη σημειακή τροποποίηση του Γενικού Πολεοδομικού Σχεδίου (Γ.Π.Σ.) του Δήμου Αθηναίων στα Ο.Τ. 47 και 37, περ. 96, της 5ης Δ.Κ.» (ΑΔΑ: 9Ω774653Π8-ΑΓ6).

11. Τα υπ' αρ. 018182/24-1-2020 και 221229/3-9-2021 έγγραφα της Διεύθυνσης Σχεδίου Πόλεως και Αστικού Περιβάλλοντος του Δήμου Αθηναίων.

12. Το υπ' αρ. 100031/5-2-2021 έγγραφο της Διεύθυνσης Χωρικού Σχεδιασμού της Περιφέρειας Αττικής.

13. Τα υπό στοιχεία ΥΠΕΝ/ΔΣΜΠ/90131/807/31-10-2019 και ΥΠΕΝ/ΔΣΜΠ/5812/74/20-1-2022 έγγραφα της Διεύθυνσης Σχεδιασμού Μητροπολιτικών Αστικών και Περιαστικών Περιοχών του Υπουργείου Περιβάλλοντος και Ενέργειας.

14. Την υπ' αρ. 16/2020 απόφαση της Επιτροπής Ποιότητας Ζωής του Δήμου Αθηναίων και την υπ' αρ.

235/2020 γνωμοδότηση του Δημοτικού Συμβουλίου Δήμου Αθηναίων.

15. Την υπ' αρ. πράξη 3η/συν. 1η/5-2-2021 γνωμοδότηση του Συμβουλίου Μητροπολιτικού Σχεδιασμού.

16. Το άρθρο 90 του Κώδικα Νομοθεσίας για την Κυβέρνηση και τα κυβερνητικά όργανα, που κυρώθηκε με το άρθρο πρώτο του π.δ. 63/2005 (Α' 98), όπως διατηρήθηκε σε ισχύ με την περ. 22 του άρθρου 119 του ν. 4622/2019 (Α' 133) και το γεγονός ότι από τις κανονιστικές διατάξεις της παρούσας απόφασης δεν προκαλείται δαπάνη σε βάρος του κρατικού προϋπολογισμού και του προϋπολογισμού του οικείου Δήμου, αποφασίζουμε:

Α. Εγκρίνεται η σημειακή τροποποίηση του Γενικού Πολεοδομικού Σχεδίου (Γ.Π.Σ.) του Δήμου Αθηναίων, που εγκρίθηκε με την υπ' αρ. 255/45/4-1-1988 απόφαση του Αναπληρωτή Υπουργού Περιβάλλοντος, Χωροταξίας και Δημοσίων Έργων (Δ' 80) και συγκεκριμένα με την αλλαγή χρήσεων στα Ο.Τ. 37 και 47 περιοχής 96, 5ης Δημοτικής Κοινότητας, όπως απεικονίζονται (Ο.Τ. 96037 και 96047) στο χάρτη σε κλίμακα 1:5000 που συνοδεύει την παρούσα. Ειδικότερα:

1. Στο Ο.Τ. 37, με την άρση της χρήσης «Γενική Κατοικία» και τον καθορισμό της χρήσης «Ελεύθεροι Χώροι - Αστικό Πράσινο», όπως αυτήν προσδιορίζεται στο άρθρο 7 του π.δ. 59/2018 (Α' 114), με εξαίρεση τη δυνατότητα κατασκευής υπογείων χώρων για τη στάθμευση αυτοκινήτων.

2. Στο Ο.Τ. 47, με την άρση της χρήσης «Ελεύθεροι

Χώροι - Αστικό Πράσινο» και τον καθορισμό της χρήσης «Γενική Κατοικία», όπως αυτήν προσδιορίζεται στο άρθρο 3 του ανωτέρω π.δ., εξαιρουμένων των εξής ειδικών χρήσεων:

(7) Διοίκηση τοπικής κλίμακας.

(8) Περίθαλψη.

(18) Πλυντήρια - Λιπαντήρια αυτοκινήτων.

(20) Αποθήκες χαμηλής όχλησης μέχρι 400 τ.μ. συνολικής επιφάνειας δόμησης. Δεν επιτρέπονται οι αποθήκες με κωδικό 20.1. Ειδικά για τις φαρμακαποθήκες, η μέγιστη συνολική επιφάνεια δόμησης ανέρχεται σε 1.500 τ.μ.

(21) Εγκαταστάσεις Εφοδιαστικής (ν. 4302/2014).

(26) Εγκαταστάσεις Μέσων Μαζικής Μεταφοράς με καθορισμό θέσης από το εγκεκριμένο ρυμοτομικό σχέδιο.

(27) Κέντρα Τεχνικού Ελέγχου Οχημάτων (Κ.Τ.Ε.Ο. - Ι.Κ.Τ.Ε.Ο.).


(41) Εγκαταστάσεις προσωρινής υποδοχής και φιλοξενίας μεταναστών - προσφύγων και ευάλωτων ομάδων μέχρι 300 ατόμων.

(45) Χώροι διεξαγωγής τεχνικών - ψυχαγωγικών και τυχερών παιγνίων.

(46) Αστική γεωργία - λαχανόκηποι.

(49) Περίπτερα ενημέρωσης/έργα ερμηνείας περιβάλλοντος (πινακίδες, αποχωρητήρια, περίπτερα, στέγαστρα κ.λπ.)

Β. Η ισχύς της παρούσας απόφασης αρχίζει από τη δημοσίευσή της στην Εφημερίδα της Κυβερνήσεως.

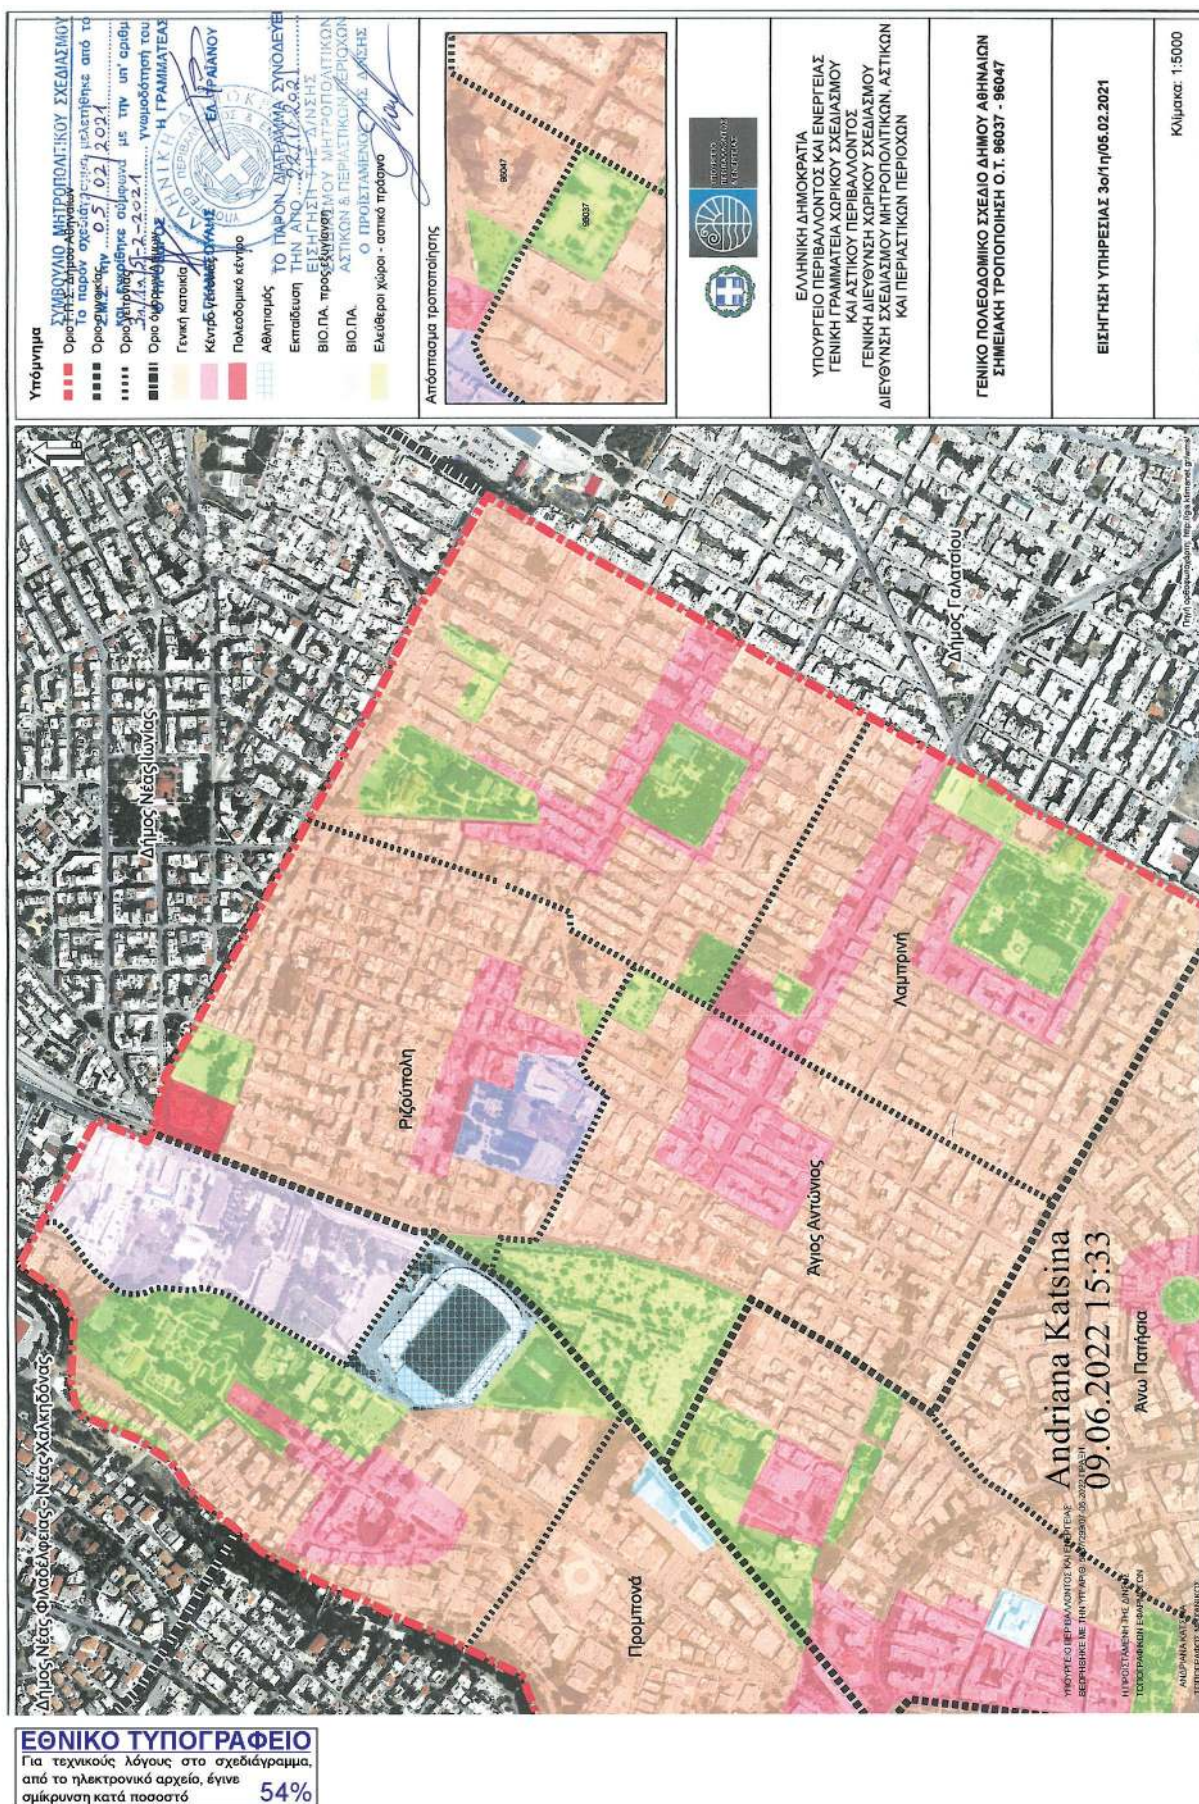

Η απόφαση αυτή να δημοσιευθεί στην Εφημερίδα της Κυβερνήσεως.

Αθήνα, 7 Ιουνίου 2022

Ο Υφυπουργός

**ΝΙΚΟΛΑΟΣ ΤΑΓΑΡΑΣ**

Αριθμ. 78310

(2)

**Επικύρωση καθορισμού οριοθέτησης τμήματος ποταμού Πείρου, στην Τ.Κ. Αγίου Στεφάνου, της Δ.Ε. Ωλενίας, του Δ. Δυτικής Αχαΐας, στην περιοχή κατάντη της γέφυρας ΒΙ.ΠΕ. (θέση πλησίον ιδιοκτησίας ΑΤΛΑΣ ΑΤΕΒΕ), περίπου 10 χιλ. από την εκβολή.**

Ο ΣΥΝΤΟΝΙΣΤΗΣ ΑΠΟΚΕΝΤΡΩΜΕΝΗΣ ΔΙΟΙΚΗΣΗΣ ΠΕΛΟΠΟΝΝΗΣΟΥ, ΔΥΤΙΚΗΣ ΕΛΛΑΔΑΣ ΚΑΙ ΙΟΝΙΟΥ

Έχοντας υπόψη:

1. Ο ν. 3852/2010 «Νέα Αρχιτεκτονική της Αυτοδιοίκησης και της Αποκεντρωμένης Διοίκησης - Πρόγραμμα Καλλικράτης» (Α' 87).

2. Το π.δ. 139/2010 «Οργανισμός της Αποκεντρωμένης Διοίκησης Πελοποννήσου, Δυτικής Ελλάδας και Ιονίου» (Α' 232).

3. Τα άρθρα 28 και 28Α του ν. 4325/2015 «Εκδημοκρατισμός της Διοίκησης - Καταπολέμηση Γραφειοκρατίας και Ηλεκτρονική Διακυβέρνηση. Αποκατάσταση αδικιών και άλλες διατάξεις» (Α' 47).

4. Την υπ' αρ. 15870/15.05.2017 υπουργική απόφαση «Διορισμός του Νικολάου Παπαθεοδώρου του Αγγελάκη ως Συντονιστή της Αποκεντρωμένης Διοίκησης Πελοποννήσου, Δυτικής Ελλάδας και Ιονίου» (Υ.Ο.Δ.Δ. 250).

5. Το ν. 3010/2002 «Εναρμόνιση του ν. 1650/86 με τις οδηγίες 97/11 Ε.Ε. & 96/61 Ε.Ε.» και ειδικότερα τις διατάξεις του άρθρου 5 αυτού «Διαδικασία οριοθέτησης και ρυθμίσεις θεμάτων για τα υδατορέματα» καθώς και τις ισχύουσες διατάξεις της υπ' αρ. 3046/304/3-2-89 απόφασης του αναπληρωτή Υπουργού ΥΠΕΧΩΔΕ και ειδικότερα του άρθρου 6 αυτής σχετικά με τη δόμηση κοντά στα ρέματα, όπως ισχύουν.

6. Την υπ' αρ. 33/98 εγκύκλιο του ΥΠΕΧΩΔΕ «Αστυνόμευση ρεμάτων και συντήρηση αντιπλ/κών έργων».

7. Τον ν. 4258/2014 Διαδικασία Οριοθέτησης και ρυθμίσεις θεμάτων για τα υδατορέματα (Α' 94).

8. Την υπ' αρ. οικ. 140055 (Β' 428/2017) υπουργική απόφαση «Τεχνικές προδιαγραφές σύνταξης του περιεχομένου του φακέλου οριοθέτησης κατ' εφαρμογή της παραγράφου 5 του άρθρου 2 του ν. 4258/2014 - Διευκρινίσεις για την εφαρμογή της διαδικασίας οριοθέτησης».

9. Την υπ' αρ. 130479 (Β' 2113/2017) απόφαση «Μεταβίβαση δικαιώματος υπογραφής "Με εντολή Συντονιστή" στον προϊστάμενο της Γενικής Διεύθυνσης Χωροταξικής και Περιβαλλοντικής Πολιτικής, καθώς και στους προϊστάμενους των Υπηρεσιών της Γενικής Διεύθυνσης Χωροταξικής και Περιβαλλοντικής Πολιτικής της Αποκεντρωμένης Διοίκησης Πελοποννήσου, Δυτικής Ελλάδας και Ιονίου.

10. Το υπό στοιχεία ΠΔΕ/ΔΤΕΑ/36516/7413/14.12.2021 έγγραφο της Διεύθυνσης Τεχνικών Έργων της Περιφέρειας Δυτικής Ελλάδας (αρ. πρωτ. Υπηρεσίας μας 229271/16.12.2021) με το οποίο διαβιβάστηκε η Μελέτη οριοθέτησης τμήματος ποταμού Πείρου, στην Τ.Κ. Αγίου Στεφάνου, της Δ.Ε. Ωλενίας, του Δ. Δυτικής Αχαΐας, στην περιοχή κατάντη της γέφυρας ΒΙ.ΠΕ. (θέση πλησίον ιδιοκτησίας ΑΤΛΑΣ ΑΤΕΒΕ), περίπου 10 χιλ. από την εκβολή, που ανήκει στη χωρική αρμοδιότητα του Δήμου Δυτικής Αχαΐας και περιλαμβάνει:

- Οριζοντιογραφία,

- Τεχνική Έκθεση με την υδραυλική - Υδρογεωλογική και Περιβαλλοντική Μελέτη,

- Μηκοτομή - διατομές,

που συντάχθηκε από την Μελετητική Εταιρεία Δυτικής Ελλάδας (Μ.Ε.Δ.Ε.) Ανδρέας Αλεβίζος και ΣΙΑ Ε.Ε. και έχουν ελεγχθεί και θεωρηθεί από την Διεύθυνση Τεχνικών Έργων Π.Ε. Αχαΐας, της Περιφέρειας Δυτικής Ελλάδας.

11. Το υπ' αρ. 229271/23.12.2021 έγγραφό μας με το οποίο διαβιβάστηκε για γνωμοδοτήσεις ο φάκελος τμηματικής οριοθέτησης του θέματος.

12. Το υπό στοιχεία ΥΠ.ΠΟ.Α./ΥΝΜΤΕΔΕΠΝΙ/Φ02-ε/630567/31.12.2021 έγγραφο της Υπηρεσίας Νεωτέρων Μνημείων και Τεχνικών Έργων Δυτικής Ελλάδας Πελοποννήσου και Νοτίου Ιονίου, με το οποίο γνωμοδοτεί θετικά (αρ. πρωτ. Υπηρεσίας μας 5516/13.01.2022).

13. Το υπ' αρ. 5333/13.01.2022 έγγραφο της Διεύθυνσης Δασών Αχαΐας με το οποίο διαβιβάζει τη μελέτη του θέματος στο Δασαρχείο Πατρών (αρ. πρωτ. Υπηρεσίας μας 13850/27.01.2022).

14. Το υπό στοιχεία ΥΠΠΟΑ/632953/01.02.2022 έγγραφο της Εφορείας Αρχαιοτήτων Αχαΐας, με το οποίο γνωμοδοτεί θετικά (αρ. πρωτ. Υπηρεσίας μας 26176/17.02.2022).

15. Το υπ' αρ. 8396/19.01.2022 έγγραφο του Δασαρχείου Πατρών με το οποίο γνωμοδοτεί θετικά (αρ. πρωτ. Υπηρεσίας μας 19832/07.02.2022).


16. Το υπ' αρ. 3480/31.03.2022 έγγραφο της Διεύθυνσης Υδάτων Δυτικής Ελλάδας με το οποίο γνωμοδοτεί θετικά ως προς τις γραμμές πλημμύρας, όπως αυτές απεικονίζονται στο σχέδιο Α.1 ΟΡΙΖΟΝΤΙΟΓΡΑΦΙΑ της Τεχνικής Μελέτης Τμηματικής Οριοθέτησης που κατατέθηκε με το (10ο) (αρ. πρωτ. Υπηρεσίας μας 53384/04.04.2022).


17. Το υπό στοιχεία ΠΔΕ/ΔΤΕΑ/139489/2595/17.05.2022 έγγραφο της Διεύθυνσης Τεχνικών Έργων της Περιφέρειας Δυτικής Ελλάδας (αρ. πρωτ. Υπηρεσίας μας 78310/17.05.2022) με το οποίο διαβίβασε στην Υπηρεσία μας την απόφαση υπ' αρ. 46/2022 του Δημοτικού Συμβουλίου του Δήμου Δυτικής Αχαΐας της από 15.04.2022 9ης δια περιφοράς Συνεδρίασης με την οποία εγκρίνει την μελέτη του θέματος που κατατέθηκε με το 10ο σχετικό, αποφασίζουμε:

την επικύρωση των οριογραμμών τμήματος του ποταμού Πείρου, στην Τ.Κ. Αγίου Στεφάνου, της Δ.Ε. Ωλενίας, του Δ. Δυτικής Αχαΐας, στην περιοχή κατάντη της γέφυρας ΒΙ.ΠΕ. (θέση πλησίον ιδιοκτησίας ΑΤΛΑΣ ΑΤΕΒΕ), περίπου 10 χιλ. από την εκβολή, όπως αυτές απεικονίζονται στην οριζοντιογραφία (10ο σχετικό) με μπλε γραμμή

(γραμμή οριοθέτησης) και κόκκινη γραμμή (οριογραμμή πλημμύρας) και ορίζονται αριστερά από τα σημεία 1,2,3,...,7 και δεξιά από τα σημεία 8,9,10,...,14, όπως αυτές καθορίζονται στην Μελέτη Τμηματικής Οριοθέτησης του ποταμού Πείρου, στην Τ.Κ. Αγίου Στεφάνου, της Δ.Ε. Ωλενίας, του Δ. Δυτικής Αχαΐας, στην περιοχή

κατάντη της γέφυρας ΒΙ.ΠΕ. (θέση πλησίον ιδιοκτησίας ΑΤΛΑΣ ΑΤΕΒΕ), περίπου 10 χιλ. από την εκβολή, που συντάχθηκε από την Μελετητική Εταιρεία Δυτικής Ελλάδας (Μ.Ε.Δ.Ε.) Ανδρέας Αλεβίζος και ΣΙΑ Ε.Ε. και έχει ελεγχθεί και θεωρηθεί από την Διεύθυνση Τεχνικών Έργων Π.Ε. Αχαΐας, της Περιφέρειας Δυτικής Ελλάδας.

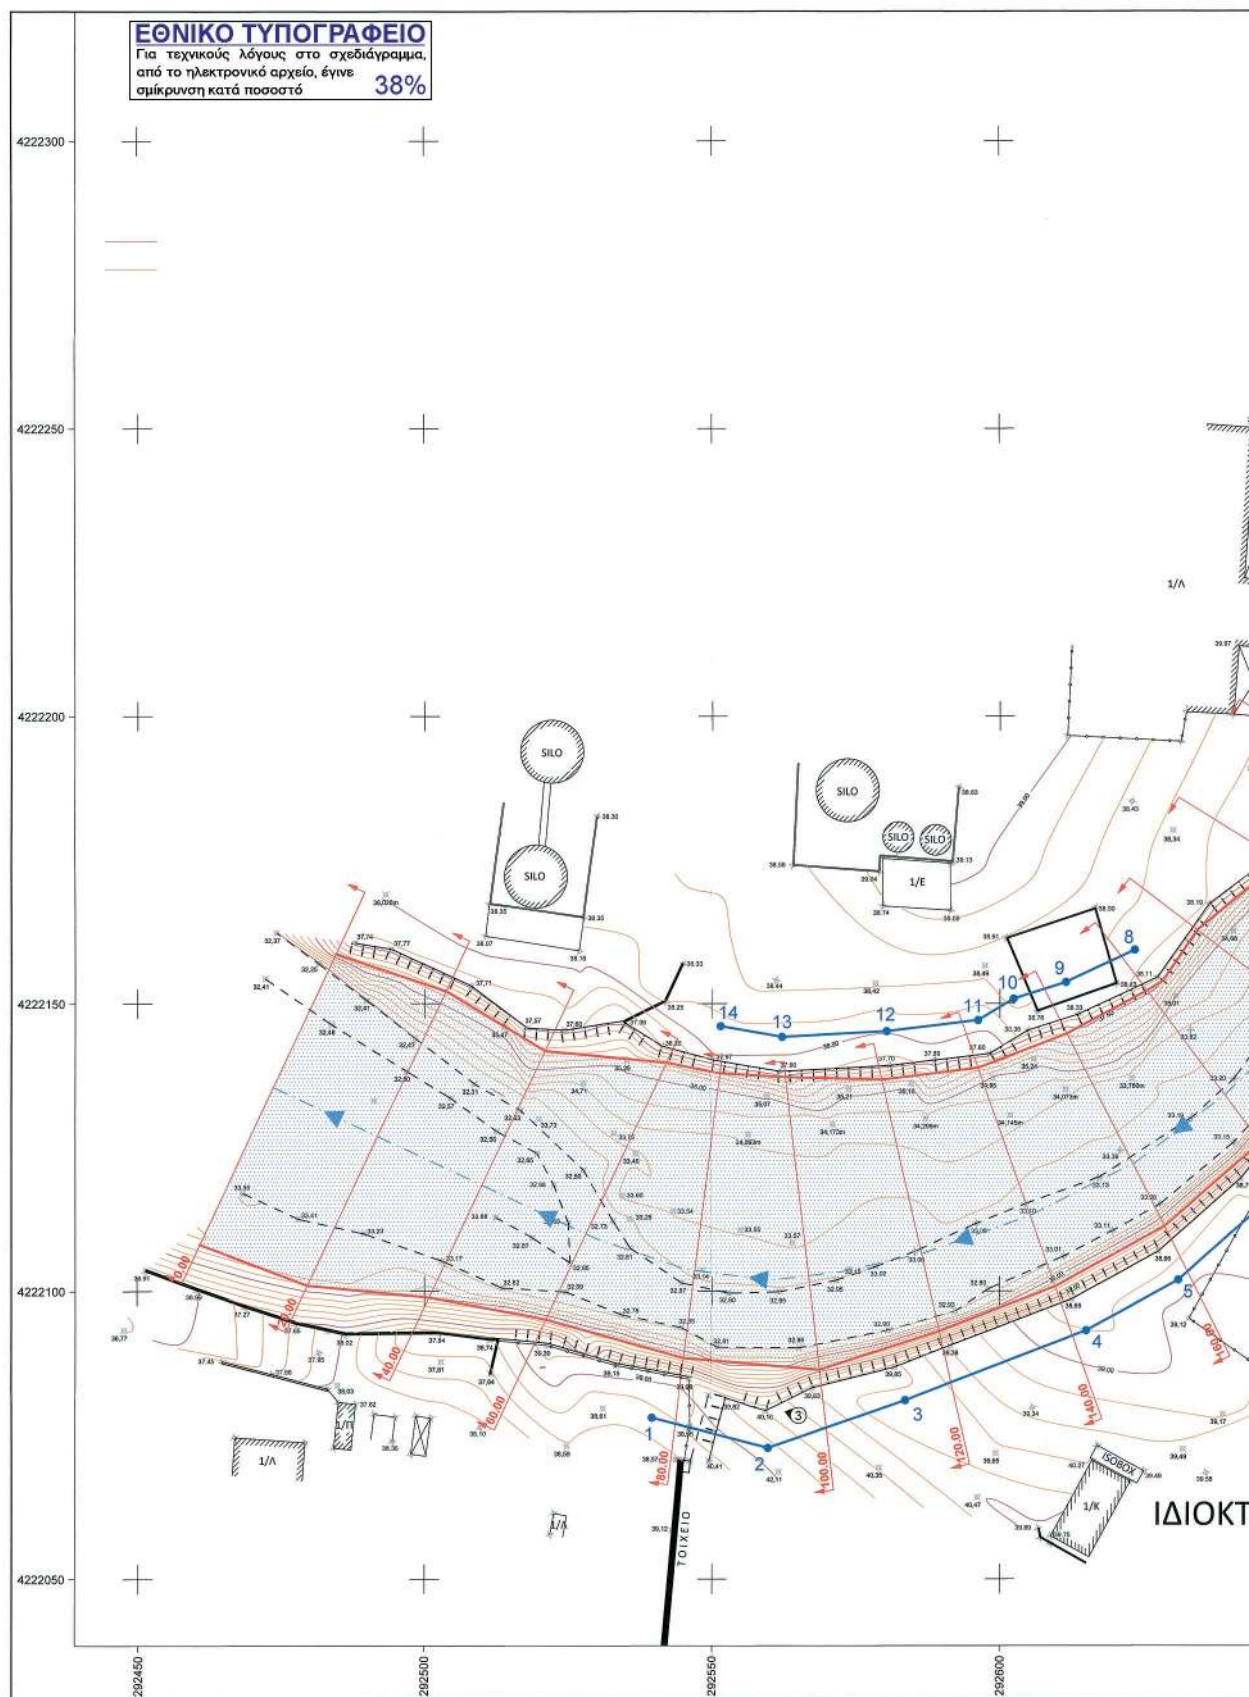

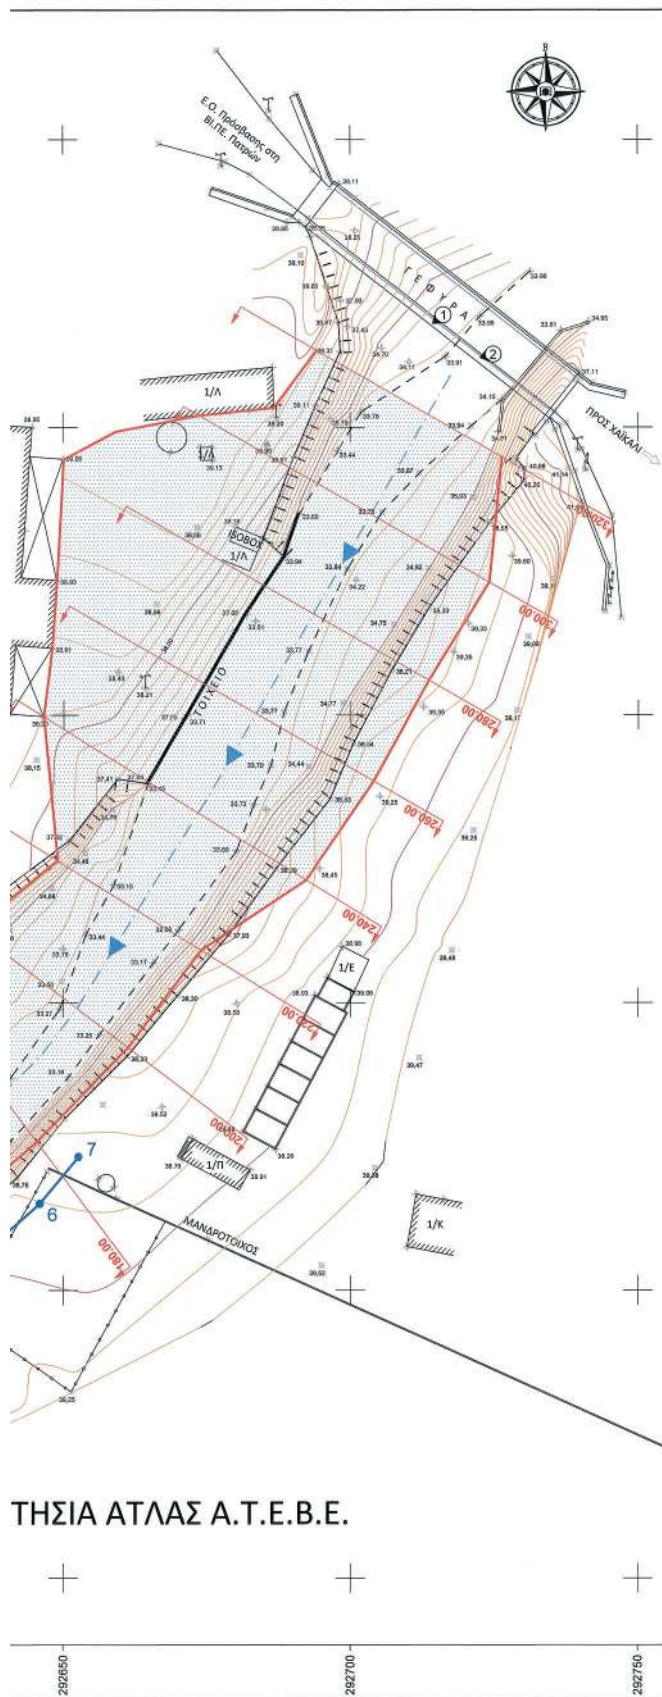

### ΠΙΝΑΚΑΣ ΣΥΝΤΕΤΑΓΜΕΝΩΝ ΚΟΡΥΦΩΝ ΟΡΙΟΓΡΑΜΜΩΝ

| ΣΗΜΕΙΟ | X         | Y          |
|--------|-----------|------------|
| 1      | 292539.48 | 4222078.04 |
| 2      | 292559.75 | 4222072.78 |
| 3      | 292583.59 | 4222081.04 |
| 4      | 292615.04 | 4222093.14 |
| 5      | 292631.04 | 4222101.97 |
| 6      | 292645.91 | 4222115.06 |
| 7      | 292652.68 | 4222123.23 |
| 8      | 292623.37 | 4222159.31 |
| 9      | 292611.47 | 4222153.72 |
| 10     | 292602.34 | 4222150.82 |
| 11     | 292596.19 | 4222147.09 |
| 12     | 292580.29 | 4222145.16 |
| 13     | 292562.12 | 4222144.20 |
| 14     | 292551.44 | 4222146.05 |

### ΥΠΟΜΝΗΜΑ

|                         |
|-------------------------|
| Οριογράμμι              |
| Γραμμή όχθης (αριστερά) |
| Γραμμή πλημμύρας        |
| Βάση πρηνούς (πόδι)     |
| Αξονας μέσους           |
| Βάση πρηνούς (πόδι)     |
| Γραμμή πλημμύρας        |
| Γραμμή όχθης (αριστερά) |
| Οριογράμμι              |

Υδρολογικά-Υδραυλικά στοιχεία λεκάνης ποταμού:

| Εμβα. Λεκάνης (km <sup>2</sup> ) | T (έτη) | max Q (m <sup>3</sup> /sec.) |
|----------------------------------|---------|------------------------------|
| 336.22                           | 50      | 840.00                       |

### ΜΕΛΕΤΗ ΟΡΙΣΤΙΚΗΣ ΤΜΗΜΑΤΙΚΗΣ ΟΡΙΟΘΕΤΗΣΗΣ Ν. 4258/2014

ΠΟΤΑΜΟΥ ΠΕΪΡΟΥ  
ΣΤΗΝ Τ.Κ. ΑΓΙΟΥ ΣΤΕΦΑΝΟΥ, ΤΗΣ Δ.Ε. ΩΛΕΝΙΑΣ  
ΤΟΥ ΔΗΜΟΥ ΔΥΤΙΚΗΣ ΑΧΑΪΑΣ  
(ΘΕΣΗ ΙΔΙΟΚΤΗΣΙΑΣ ΑΤΛΑΣ Α.Τ.Ε.Β.Ε.)

### ΣΧΕΔΙΟ Α.1: ΟΡΙΖΟΝΤΙΟΓΡΑΦΙΑ

ΚΛΙΜΑΚΑ 1:500

ΠΑΤΡΑ, ΝΟΕΜΒΡΙΟΣ 2021



ΜΕΛΕΤΗΤΙΚΗ ΕΤΑΙΡΕΙΑ ΔΥΤΙΚΗΣ ΕΛΛΑΔΑΣ  
(Μ.Ε.Δ.Ε.) ΑΝΔΡΕΑΣ ΑΛΕΒΙΖΟΣ & ΣΙΑ Ε.Ε.  
ΒΥΡΩΝΟΣ 6, 26224, ΠΑΤΡΑ, ΤΗΛ: 2610.323.466, 323.465  
FAX: 2610.342.550 e-mail: meletitiki@tee.gr

Ο ΜΕΛΕΤΗΤΗΣ

ΕΛΕΓΧΘΗΚΕ

ΘΕΩΡΗΘΗΚΕ

ΜΕΛΕΤΗΤΙΚΗ ΕΤΑΙΡΕΙΑ ΔΥΤΙΚΗΣ ΕΛΛΑΔΑΣ (ΜΕΔΕ)  
ΑΝΔΡΕΑΣ ΑΛΕΒΙΖΟΣ & ΣΙΑ Ε.Ε.  
ΒΥΡΩΝΟΣ 6, 26224 ΠΑΤΡΑ - ΤΗΛ 2610 323466, 323465  
Α.Φ.Μ. 099782854 - Δ.Ο.Υ. Γ' ΠΑΤΡΩΝ

ΤΑΧΥΔΡΟΛΟΓΙΟ  
ΓΕΩΡΓΙΟΣ ΓΕΩΡΓΙΟΥ

Ο ΠΡΩΤΟΚΟΝΤΑΣ  
ΑΝΔΡΕΑΣ ΑΛΕΒΙΖΟΣ & ΣΙΑ Ε.Ε.

ΤΗΣΙΑ ΑΤΛΑΣ Α.Τ.Ε.Β.Ε.

Η ισχύς της απόφασης αυτής αρχίζει από την δημοσίευση της στην Εφημερίδα της Κυβερνήσεως.  
Η απόφαση αυτή και το σχέδιο οριοθέτησης σε σμίκρυνση που τη συνοδεύει να δημοσιευθούν στην Εφημερίδα της Κυβερνήσεως.

Πάτρα, 30 Μαΐου 2022

Με εντολή Συντονιστή  
Αποκεντρωμένης Διοίκησης  
Ο Προϊστάμενος Γενικής Διεύθυνσης  
Χωροταξικής, Περιβαλλοντικής  
και Αγροτικής Πολιτικής  
ΔΙΟΝΥΣΙΟΣ ΠΑΝΑΓΙΩΤΟΠΟΥΛΟΣ