



ΕΦΗΜΕΡΙΣ ΤΗΣ ΚΥΒΕΡΝΗΣΕΩΣ

ΤΗΣ ΕΛΛΗΝΙΚΗΣ ΔΗΜΟΚΡΑΤΙΑΣ

ΤΕΥΧΟΣ ΤΕΤΑΡΤΟ

Αρ. Φύλλου 421

2 Οκτωβρίου 2009

ΠΕΡΙΕΧΟΜΕΝΑ

ΑΠΟΦΑΣΕΙΣ

- Επικύρωση καθορισμού οριογραμμών υδατορεμάτων που εφάπτονται της ιδιοκτησίας 822α αγροτεμάχιο στην περιοχή των Νέων Κοιμητηρίων Πτολεμαΐδας, του Ν. Κοζάνης. 1
- Κήρυξη ως αναδασωτέας έκτασης εμβαδού 1.387,86 τ.μ. στη θέση «Κρονιέζ» περιφέρειας Δ.Δ. Πετρινών, Δήμου Δυστίων, του Νομού Εύβοιας. 2
- Κήρυξη ως αναδασωτέας έκτασης εμβαδού 3.510,56 τ.μ. στη θέση «Λαμψάκου» περιφέρειας Δ.Δ. Αμφίκλειας, Δήμου Αμφίκλειας, του Νομού Φθιώτιδας. 3

ΑΠΟΦΑΣΕΙΣ

- Αριθμ. 68458/3216 (1)
Επικύρωση καθορισμού οριογραμμών υδατορεμάτων που εφάπτονται της ιδιοκτησίας 822α αγροτεμάχιο στην περιοχή των Νέων Κοιμητηρίων Πτολεμαΐδας, του Ν. Κοζάνης.

Ο ΓΕΝΙΚΟΣ ΓΡΑΜΜΑΤΕΑΣ ΠΕΡΙΦΕΡΕΙΑΣ ΔΥΤΙΚΗΣ ΜΑΚΕΔΟΝΙΑΣ

Έχοντας υπόψη:

1. Τις διατάξεις του άρθρου 5 του ν. 3010/2002 (Φ.Ε.Κ. 91/Α) με το οποίο ρυθμίζονται θέματα καθορισμού οριογραμμών ρεμάτων και την παράγραφος 3β, με την οποία ορίζεται ότι η επικύρωση του καθορισμού των οριογραμμών γίνεται με απόφαση του Γενικού Γραμματέα της οικείας Περιφέρειας.
2. Την υπ' αριθμ. 3046/304/1989/ΦΕΚ 59/Δ/3.2.1989 απόφαση του αναπληρωτή Υπουργού ΠΕ.ΧΩ.ΔΕ, «Κτιριοδομικός Κανονισμός», και ειδικότερα το άρθρο 6 δόμηση κοντά σε ρέματα, όπως ισχύει σήμερα.
3. Την υπ' αριθμ. 72/2009 απόφαση του Δημοτικού Συμβουλίου του Δήμου Πτολεμαΐδας, με την οποία γνω-

μοδοτεί θετικά ως προς την οριοθέτηση των υδατορεμάτων (Βόρειο και Νότιο ρέμα), στην περιοχή του υπ' αριθμ. 822α χερσολίβαδου του Αγροκτήματος Πτολεμαΐδας, στο Δήμο Πτολεμαΐδας, του Ν. Κοζάνης.

4. Το υπ' αριθμ. 2309/12.6.2009 έγγραφο της Δ/σης Τεχν. Υπηρ. Ν.Α. Κοζάνης, με το οποίο αποστάλθηκε θεωρημένη η μελέτη οριοθέτησης του θέματος στη ΔΔΕ/ΠΔΜ.

5. Το τοπογραφικό διάγραμμα, κλίμακας 1:500, των υδατορεμάτων που εφάπτονται της ιδιοκτησίας 822α αγροτεμάχιο που ανήκει σήμερα στον Δήμο Πτολεμαΐδας, στο συνολικό μήκος του βόρειου υδατορέματος (σημεία 41,42,.... 118,153,.... 159,160) και του νότιου υδατορέματος (σημεία 119, 120,.... 149, 150) και εκατέρωθεν της βαθιάς γραμμής του υδατορέματος (στο χώρο επέμβασης) εξαρτημένα, από κρατικό δίκτυο συντεταγμένων (γεωδαιτικό σύστημα Ε.Γ.Σ.Α 87), αποφασίζουμε:

Επικυρώνουμε τις καθορισθείσες οριογραμμές των υδατορεμάτων που εφάπτονται της ιδιοκτησίας 822α αγροτεμάχιο που ανήκει σήμερα στον Δήμο Πτολεμαΐδας, στο συνολικό μήκος του βόρειου υδατορέματος (σημεία 41,42,...., 118,153,.... 159,160) και του νότιου υδατορέματος (σημεία 119, 120,.... 149,150) και εκατέρωθεν της βαθιάς γραμμής του υδατορέματος (στο χώρο επέμβασης) εξαρτημένα, από κρατικό δίκτυο συντεταγμένων (γεωδαιτικό σύστημα Ε.Γ.Σ.Α 87).


Το τοπογραφικό ελέγχθηκε στις 12.6.2009 από τον Σάββα Κοταρίδη Αγρ. Τοπογράφο Μηχανικό και θεωρήθηκε την ίδια ημερομηνία από τον Κων/νο Γρίβα Πολιτικό Μηχανικό, Δ/ντή της Δν/σης Τεχν. Υπηρ. Ν.Α.Κοζάνης και συνοδεύει την παρούσα απόφαση επικύρωσης.


Η ισχύς της παρούσης απόφασης αρχίζει από την δημοσίευσή της στην Εφημερίδα της Κυβερνήσεως.

Η απόφαση αυτή, με το τοπογραφικό διάγραμμα, να δημοσιευθούν στην Εφημερίδα της Κυβερνήσεως.

Κοζάνη, 17 Σεπτεμβρίου 2009

Ο Γενικός Γραμματέας Περιφέρειας
ΑΝΔΡΕΑΣ ΛΕΟΥΔΗΣ

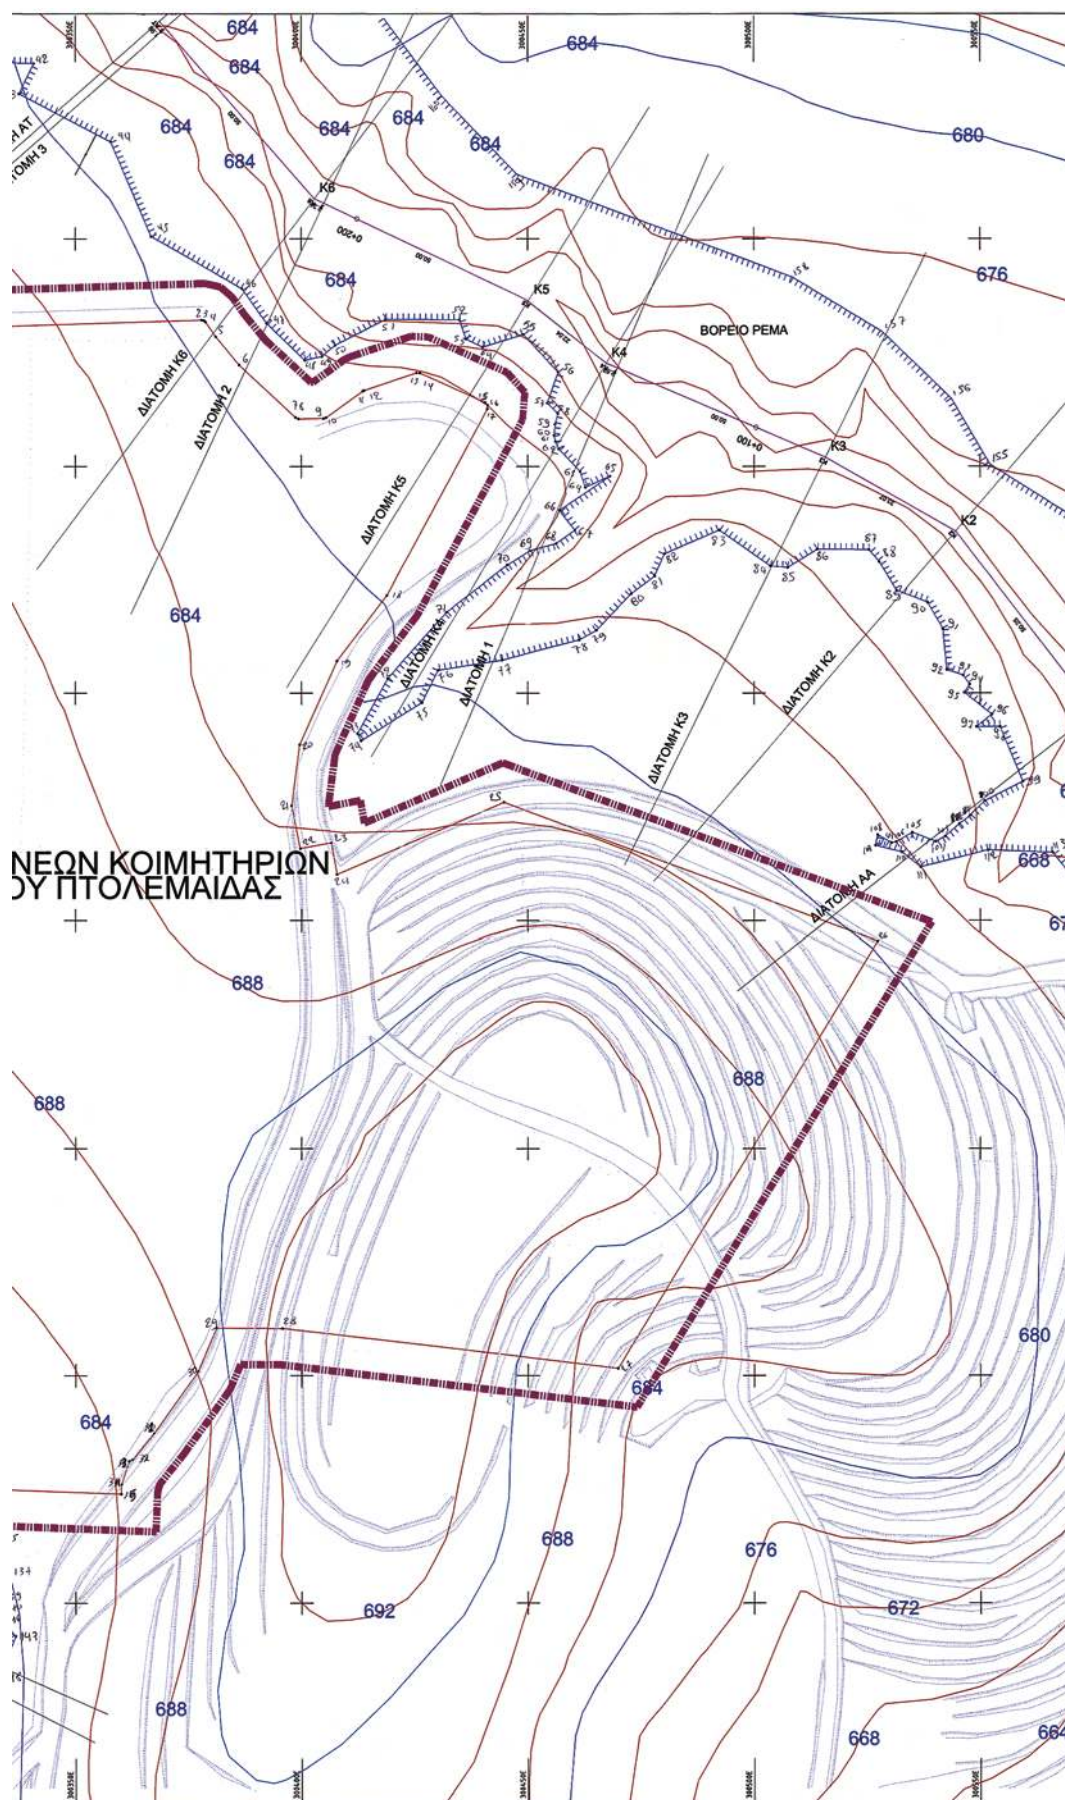

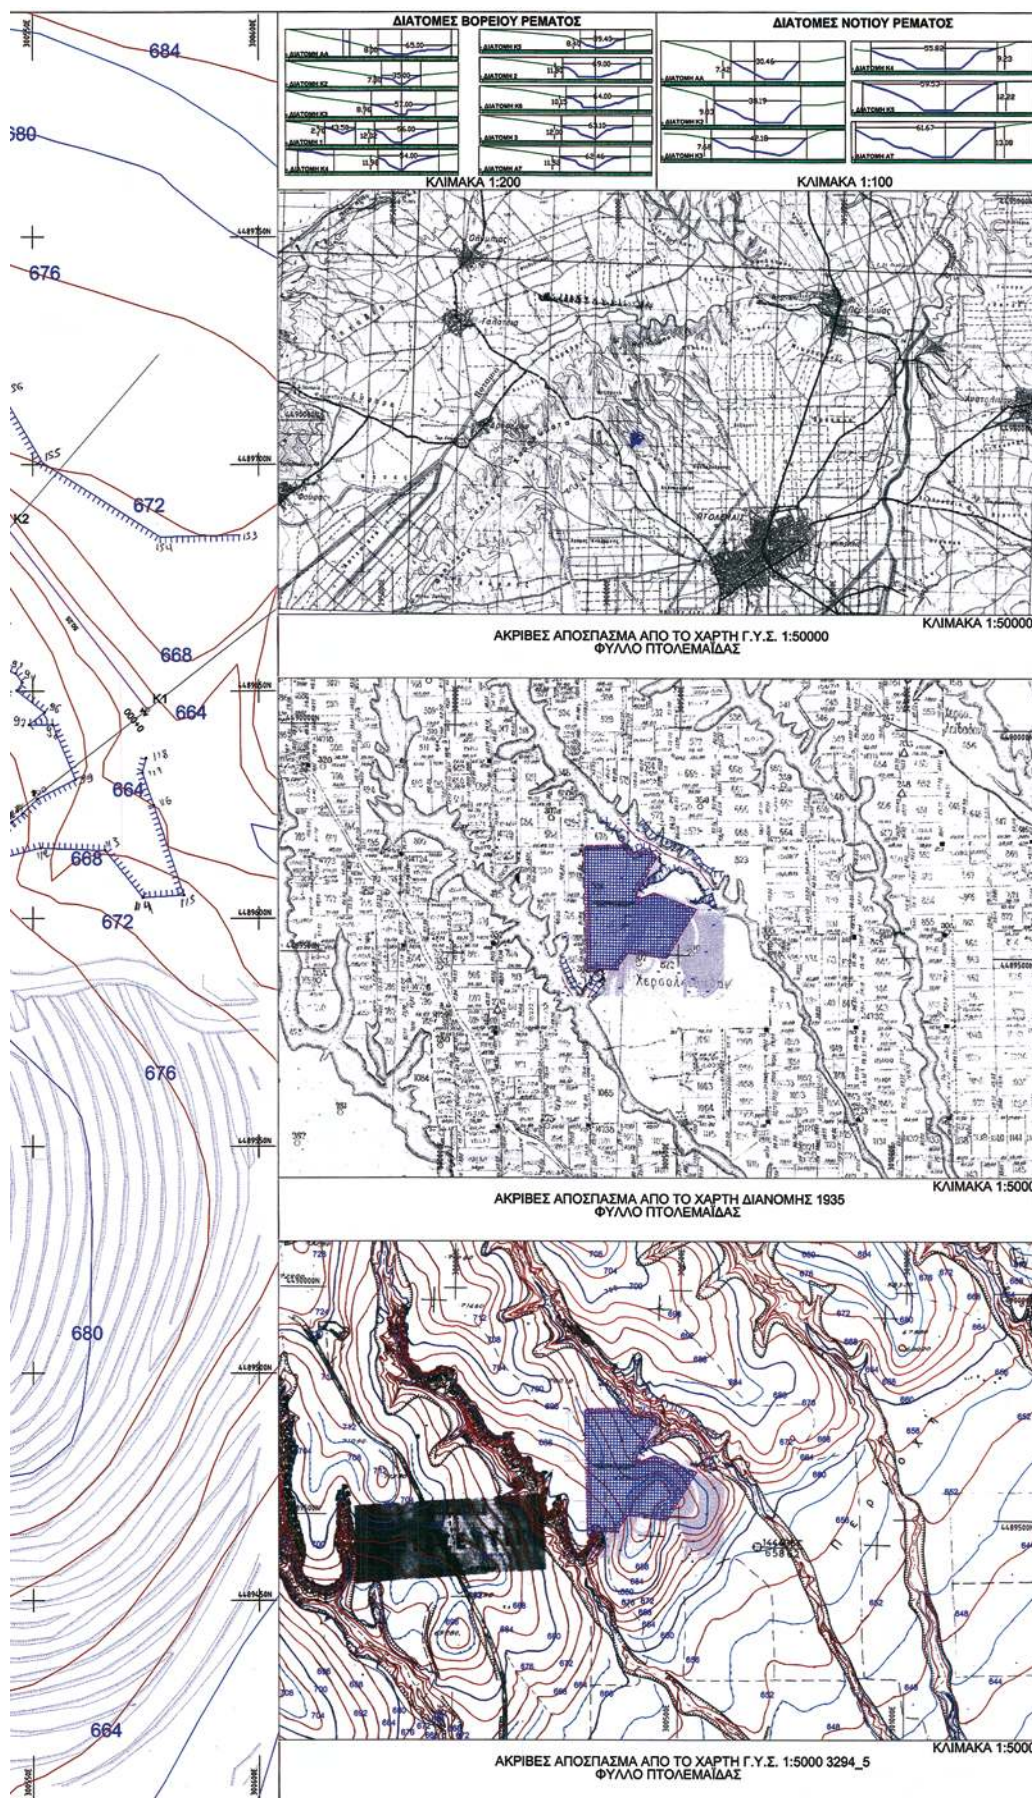

Αριθμ. 3658

(2)

Κήρυξη ως αναδασωτέας έκτασης εμβαδού 1.387,86 τ.μ. στη θέση «Κρονιέζ» περιφέρειας Δ.Δ. Πετριών, Δήμου Δυστίων, του Νομού Εύβοιας.

Ο ΓΕΝΙΚΟΣ ΓΡΑΜΜΑΤΕΑΣ ΠΕΡΙΦΕΡΕΙΑΣ
ΣΤΕΡΕΑΣ ΕΛΛΑΔΑΣ

Έχοντας υπόψη:

1. Τις διατάξεις των άρθρων 24 παρ. 1 και 117 παρ. 3 του Συντάγματος.

2. Τις διατάξεις του ν. 2503/1997 «Διοίκηση, οργάνωση, στελέχωση της Περιφέρειας, ρύθμιση θεμάτων για την τοπική αυτοδιοίκηση και άλλες διατάξεις» (ΦΕΚ 107 Α').

3. Τις διατάξεις του ν. 998/1979 «Περί προστασίας των δασών και των δασικών εν γένει εκτάσεων της χώρας» (ΦΕΚ 289 Α') όπως τροποποιήθηκαν με τον ν. 3208/2003 (ΦΕΚ 303 Α') και συγκεκριμένα:

α) του άρθρου 41 παρ. 1.

β) του άρθρου 38 παρ. 1.

4. Τις διαταγές του Υπουργείου Αγροτικής Ανάπτυξης και Τροφίμων:

α) 160417/1180/8.7.1980

β) 182447/3049/24.9.1980

5. Την υπ' αριθμ. 2594/31.5.2007 (Φ.Ε.Κ./Β'/957/14.6.2007) απόφαση του Γ.Γ.Π.Σ.Ε. που αναφέρεται στη παροχή εξουσιοδότησης του δικαιώματος υπογραφής «Με εντολή Γενικού Γραμματέα» στους προϊστάμενους των Δασικών Υπηρεσιών, όπως εξακολουθεί να ισχύει με την υπ' αριθμ. 11090/1073/11.2.2009 όμοια (Φ.Ε.Κ./Β'/346/26.2.2009).

6. Την υπ' αριθμ. 3428/2.9.2009 πρόταση του Δασαρχείου Αλιβερίου από την οποία προκύπτει ότι η έκταση που αναφέρεται στο θέμα είχε κατά το χρόνο καταστροφής της, που έγινε από παράνομη εκχέρσωση, κατά το χρονικό διάστημα από 29.1.2009 έως 17.8.2009, Δασικό χαρακτήρα κατά την έννοια του άρθρου 3 παρ. 2 του ν. 998/1979, όπως τροποποιήθηκε με το άρθρο 1 του

ν. 3208/2003 καλυπτόμενη από αγριελιές, κισούρι, σχίνα με πυκνότητα 60% και ως εκ τούτου επιβάλλεται η κήρυξή της ως αναδασωτέας.

7. Την υπ' αριθμ. 4291/14.9.2009 αναφορά και σύμφωνη γνώμη της Δ/νσης Δασών Ν. Εύβοιας, αποφασίζουμε:

Κηρύσσουμε ως αναδασωτέα τη Δημόσια δασική έκταση εμβαδού 1.387,86 τ.μ. στη θέση «Κρονιέζ» περιφέρειας Δ.Δ. Πετριών, Δήμου Δυστίων, του Νομού Εύβοιας, με σκοπό αφ'ενός μεν τη διατήρηση του δασικού της χαρακτήρα, ώστε να αποκλειστεί η διάθεσή της για άλλο προορισμό αφ' ετέρου δε την επαναδημιουργία της δασικής βλάστησης με φυσική ή τεχνητή αναγέννηση.

Προσδιορίζεται από τα στοιχεία: 1-2-3-4-5-6-7-8-9-10-1 όπως φαίνεται στο συνημμένο διάγραμμα το οποίο αποτελεί αναπόσπαστο μέρος της αποφάσεως αυτής και έχει όρια :

Ανατολικά: Με έκταση γεωργικού χαρακτήρα (υπ' αριθμ. 265/09 πράξη χαρακτηρισμού).

Δυτικά: Με έκταση δασικού χαρακτήρα.

Βόρεια: Με έκταση δασικού χαρακτήρα.

Νότια: Με έκταση γεωργικού χαρακτήρα (υπ' αριθμ. 266/09 πράξη χαρακτηρισμού).

Η απόφαση αυτή ισχύει από της κοινοποίησώς της αρμοδίως και προ της δημοσιεύσεώς της στην Εφημερίδα της Κυβερνήσεως (άρθρο 37 ν. 3200/2055).

Επιτρέπεται υποβολή κατ' αυτής αίτησης ακύρωσης στο Σ.τ.Ε. μέσα σε προθεσμία εξήντα (60) ημερών, που αρχίζει από την επομένη της δημοσίευσής της (άρθρο 46 π.δ. 18/1989).

Από τις διατάξεις της απόφασης αυτής δεν προκαλείται δαπάνη σε βάρος του Κρατικού Προϋπολογισμού.

Η απόφαση αυτή να δημοσιευθεί στην Εφημερίδα της Κυβερνήσεως.

Λαμία, 18 Σεπτεμβρίου 2009



Με εντολή Γενικού Γραμματέα Περιφέρειας
Ο Δ/ντής Δασών
ΑΝΔΡΕΑΣ ΠΑΠΑΝΔΡΕΟΥ

ΑΠΟΣΠΑΣΜΑ ΦΥΛΛΟΥ ΧΑΡΤΗ ΓΥΣ ΑΡΙΘ: 6409-7

ΚΛΙΜΑΚΑ 1:5.000

ΥΠΟΜΝΗΜΑ

Ενδεικτική θέση έκτασης που κηρύσσεται αναδασωτέα

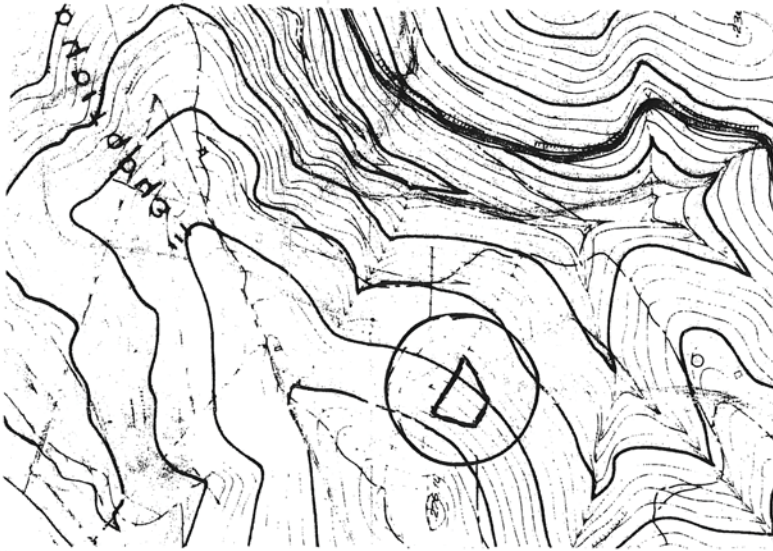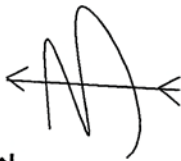**ΕΘΝΙΚΟ ΤΥΠΟΓΡΑΦΕΙΟ**Για τεχνικούς λόγους στο σχεδιάγραμμα, έγινε σμίκρυνση, κατά ποσοστό **79%****ΤΟΠΟΓΡΑΦΙΚΟ ΔΙΑΓΡΑΜΜΑ ΑΝΑΔΑΣΩΤΕΑΣ ΕΚΤΑΣΗΣ**

Κλίμακα 1 : 1.000

ΝΟΜΟΣ : ΕΥΒΟΙΑΣ

ΔΑΣΑΡΧΕΙΟ : ΑΛΙΒΕΡΙΟΥ

ΔΗΜΟΣ : ΔΥΣΤΙΩΝ




ΔΗΜ. ΔΙΑΜ. : ΠΕΤΡΙΩΝ

ΘΕΣΗ : ΚΡΟΝΙΕΣ

ΕΜΒΑΔΟ ΕΚΤΑΣΗΣ: 1.387,86τ.μ.

ΣΥΝΤΕΤΑΓΜΕΝΕΣ ΚΟΡΥΦΩΝ

1	X=513756.05	Y=4250281.24
2	X=513715.81	Y=4250266.11
3	X=513696.08	Y=4250279.37
4	X=513696.23	Y=4250284.14
5	X=513697.95	Y=4250291.08
6	X=513700.28	Y=4250298.33
7	X=513704.12	Y=4250305.99
8	X=513707.20	Y=4250310.67
9	X=513711.98	Y=4250307.54
10	X=513724.27	Y=4250300.28

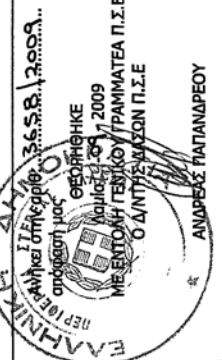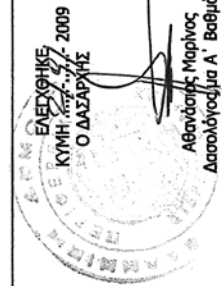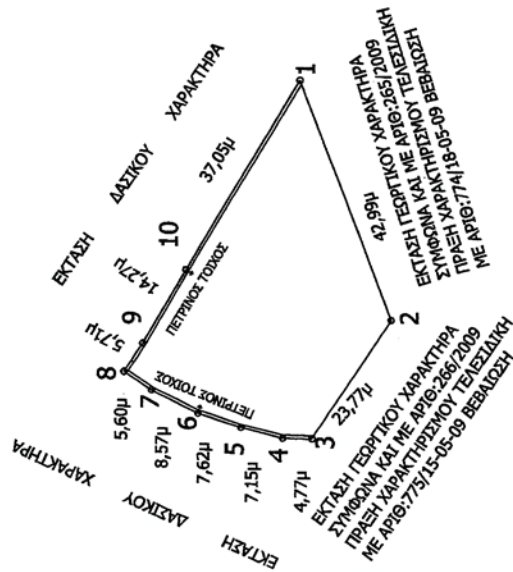

Αριθμ. 3617

(3)

Κήρυξη ως αναδασωτέας έκτασης εμβαδού 3.510,56 τ.μ. στη θέση «Λαμψάκου» περιφέρειας Δ.Δ. Αμφίκλειας, Δήμου Αμφίκλειας, του Νομού Φθιώτιδας.

Ο ΓΕΝΙΚΟΣ ΓΡΑΜΜΑΤΕΑΣ ΠΕΡΙΦΕΡΕΙΑΣ
ΣΤΕΡΕΑΣ ΕΛΛΑΔΑΣ

Έχοντας υπόψη:

1. Τις διατάξεις των άρθρων 24 παρ. 1 και 117 παρ. 3 του Συντάγματος.

2. Τις διατάξεις του ν. 2503/1997 «Διοίκηση, οργάνωση, στελέχωση της Περιφέρειας, ρύθμιση θεμάτων για την τοπική αυτοδιοίκηση και άλλες διατάξεις» (ΦΕΚ 107 Α').

3. Τις διατάξεις του ν. 998/1979 «Περί προστασίας των δασών και των δασικών εν γένει εκτάσεων της χώρας» (ΦΕΚ 289 Α') όπως τροποποιήθηκαν με τον ν. 3208/2003 (ΦΕΚ 303 Α') και συγκεκριμένα:

α) του άρθρου 41 παρ. 1.

β) του άρθρου 38 παρ. 1.

4. Τις διαταγές του Υπουργείου Αγροτικής Ανάπτυξης και Τροφίμων :

α) 160417/1180/8.7.1980.

β) 182447/3049/24.9.1980.

5. Την υπ' αριθμ. 2594/31.5.2007 (Φ.Ε.Κ./Β'/957/14.6.2007) απόφαση του Γ.Γ.Π.Σ.Ε. που αναφέρεται στην παροχή εξουσιοδότησης του δικαιώματος υπογραφής «Με εντολή Γενικού Γραμματέα» στους προϊσταμένους των Δασικών Υπηρεσιών, όπως εξακολουθεί να ισχύει με την υπ' αριθμ. 11090/1073/11.2.2009 όμοια (Φ.Ε.Κ./Β'/346/26.2.2009).

6. Την υπ' αριθμ. 3108/10.4.2008 πρόταση του Δασαρχείου Λαμίας από την οποία προκύπτει ότι η έκταση που αναφέρεται στο θέμα είχε κατά το χρόνο καταστροφής της, που έγινε από παράνομη εκχέρσωση, Δασικό χαρακτήρα κατά την έννοια του άρθρου 3 παρ. 2 του ν. 998/1979, όπως τροποποιήθηκε με το άρθρο 1 του

ν. 3208/2003 καλυπτόμενη από αείφυλλα πλατύφυλλα με ποσοστό δασοκάλυψης άνω του 30% και ως εκ τούτου επιβάλλεται η κήρυξή της ως αναδασωτέας.

7. Την υπ' αριθμ. 76233/3339/8.9.2009 αναφορά και σύμφωνη γνώμη της Δ/σης Δασών Ν. Φθιώτιδας, αποφασίζουμε:

Κηρύσσουμε ως αναδασωτέα τη Δημόσια δασική έκταση εμβαδού 3.510,56 τ.μ. στη θέση «Λαμψάκου» περιφέρειας Δ.Δ. Αμφίκλειας, Δήμου Αμφίκλειας, του Νομού Φθιώτιδας, με σκοπό αφ'ενός μεν τη διατήρηση του δασικού της χαρακτήρα, ώστε να αποκλειστεί η διάθεσή της για άλλο προορισμό αφ'ετέρου δε την επαναδημιουργία της δασικής βλάστησης με φυσική ή τεχνητή αναγέννηση.

Προσδιορίζεται από τα στοιχεία: 1-2-3-4-5-6-7-1 όπως φαίνεται στο συνημμένο διάγραμμα το οποίο αποτελεί αναπόσπαστο μέρος της αποφάσεως αυτής και έχει όρια:

Ανατολικά: Με αγροτική οδό.

Δυτικά: Με έκταση μη δασικού χαρακτήρα σήμερα.

Βόρεια: Με αγροτική οδό.

Νότια: Με έκταση δασικού χαρακτήρα.

Η απόφαση αυτή ισχύει από της κοινοποίησής της αρμοδίως και προ της δημοσίευσής της στην Εφημερίδα της Κυβερνήσεως (άρθρο 37 ν. 3200/1955).

Επιτρέπεται υποβολή κατ' αυτής αίτησης ακύρωσης στο Σ.τ.Ε. μέσα σε προθεσμία εξήντα (60) ημερών, που αρχίζει από την επομένη της δημοσίευσής της (άρθρο 46 π.δ. 18/1989).

Από τις διατάξεις της απόφασης αυτής δεν προκαλείται δαπάνη σε βάρος του Κρατικού Προϋπολογισμού.

Η απόφαση αυτή να δημοσιευθεί στην Εφημερίδα της Κυβερνήσεως.

Λαμία, 18 Σεπτεμβρίου 2009

Με εντολή Γενικού Γραμματέα Περιφέρειας
Ο Δ/ντής Δασών

ΑΝΔΡΕΑΣ ΠΑΠΑΝΔΡΕΟΥ


ΕΘΝΙΚΟ ΤΥΠΟΓΡΑΦΕΙΟ

Για τεχνικούς λόγους στο σχεδιάγραμμα, έγινε σμίκρυνση, κατά ποσοστό 55%

ΤΟΠΟΓΡΑΦΙΚΟ ΔΙΑΓΡΑΜΜΑ 1:500

Βιοδοτικές Διοικητικές Δομές, επέκταση με έκταση 1.234.567,1 εμβαδά 3510,56τ. που βρίσκονται επί Θεσμ. -ΛΗΨΗΤΟΥ- ΤΩ Δ.Δ. ΑΝΔΙΚΛΙΝΑΣ, του Δήμου ΑΝΔΙΚΛΙΝΑΣ που ανήκει στην για την κτηματοποίηση ως αναδιατάξεις.

ΑΠΟΣΤΟΛΗ ΧΑΡΤΗ ΚΙΛΩΝΙΑΣ 1:5000

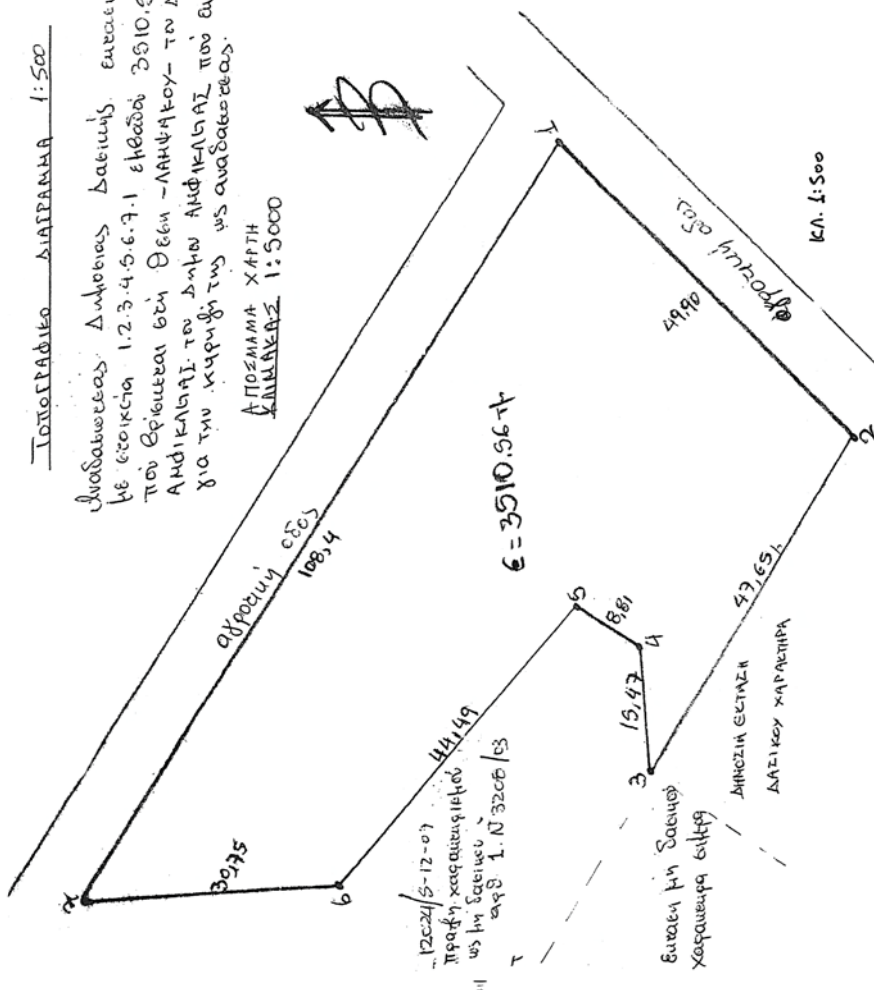

Χ	Υ
1 339932,148	4239064,503
2 339935,399	4239030,391
3 339985,613	4239056,106
4 379911,066	4239056,922
5 339916,123	4239064,137
6 339982,889	4239093,718
7 339981,831	4239124,145

Αριθμ. υπ. Αριθμ. 3611/2009
Αποφασισθεί με την υπ. ΓΕΩ. ΓΡΑΜΜΗ
Π.Σ.Ε.
Δ.Π.Ε.Π. (18/09/2009)
ΑΠΟΣΤΟΛΗ ΧΑΡΤΗ ΚΙΛΩΝΙΑΣ 1:5000

ΕΛΕΓΧΟΝΤΕΣ/ΛΗΝΙΑ 10/4/2008
Δ.Π.Ε.Π. (18/09/2009)
ΑΠΟΣΤΟΛΗ ΧΑΡΤΗ ΚΙΛΩΝΙΑΣ 1:5000

ΑΝΔΙΚΛΙΝΑ 22/2/08
Ο ΑΥΤΟΤΕΛΗΣ.
ΛΕΟΝΤΑΣ ΣΙΑΚΑΣ
ΔΙΕΥΘΥΝΤΗΣ



* 0 4 0 0 4 2 1 0 2 1 0 9 0 0 8 *

ΑΠΟ ΤΟ ΕΘΝΙΚΟ ΤΥΠΟΓΡΑΦΕΙΟ

ΚΑΠΟΔΙΣΤΡΙΟΥ 34 * ΑΘΗΝΑ 104 32 * ΤΗΛ. 210 52 79 000 * FAX 210 52 21 004
ΗΛΕΚΤΡΟΝΙΚΗ ΔΙΕΥΘΥΝΣΗ: <http://www.et.gr> - e-mail: webmaster.et@et.gr