



ΕΦΗΜΕΡΙΣ ΤΗΣ ΚΥΒΕΡΝΗΣΕΩΣ

ΤΗΣ ΕΛΛΗΝΙΚΗΣ ΔΗΜΟΚΡΑΤΙΑΣ

ΤΕΥΧΟΣ ΤΕΤΑΡΤΟ

Αρ. Φύλλου 421

1 Νοεμβρίου 2011

ΠΕΡΙΕΧΟΜΕΝΑ

ΑΠΟΦΑΣΕΙΣ

- Κήρυξη ως αναδασωτέας έκτασης εμβαδού 0,35053 στρ. στη θέση «Ντάρδιζα» περιφέρειας Δημοτικής Ενότητας Αχαρνών του Δήμου Αχαρνών του Νομού Αττικής..... 1
- Κήρυξη ως αναδασωτέας έκτασης εμβαδού 0,755 στρ. στη θέση «Μαντριά Πλαβούκου» Δημοτικής Ενότητας Φυλής του Δήμου Φυλής του Νομού Αττικής..... 2
- Κήρυξη ως αναδασωτέας έκτασης εμβαδού 0,295 στρ. στη θέση «Σπηλιά Καλογήρου» Δημοτικής Ενότητας Φυλής του Δήμου Φυλής του Νομού Αττικής..... 3
- Κήρυξη ως αναδασωτέας έκτασης εμβαδού 0,683 στρ. στη θέση «Μαύρο Λιθάρι» περιφέρειας δημοτικής ενότητας Αναβύσσου του Δήμου Σαρωνικού του Νομού Αττικής..... 4

ΑΠΟΦΑΣΕΙΣ

- Αριθμ. 2947 (1)
Κήρυξη ως αναδασωτέας έκτασης εμβαδού 0,35053 στρ. στη θέση «Ντάρδιζα» περιφέρειας Δημοτικής Ενότητας Αχαρνών του Δήμου Αχαρνών του Νομού Αττικής.

Ο ΓΕΝΙΚΟΣ ΓΡΑΜΜΑΤΕΑΣ ΑΠΟΚΕΝΤΡΩΜΕΝΗΣ ΔΙΟΙΚΗΣΗΣ ΑΤΤΙΚΗΣ

- Έχοντας υπόψη:
- Τις διατάξεις:
 - Των άρθρων 24 παρ. 1 και 117 παρ. 3 του Συντάγματος της Ελλάδος.
 - Του Ν. 3200/1955 «περί διοικητικής αποκεντρώσεως» όπως αυτές τροποποιήθηκαν μεταγενέστερα.
 - Του Ν. 3852/10 (ΦΕΚ87/τ.Α/7.6.10) «Αρχιτεκτ. της Αυτοδ/σης, και της Αποκ. Διοίκησης Αττικής-Πρόγραμμα Καλλικράτης».
 - Το Π.Δ 135 (ΦΕΚ 228/τ.Α/27.12.10) «Οργανισμός της Αποκ. Διοίκησης Αττικής».

ε) Του Ν. 998/1979 «Περί προστασίας των Δασών και των Δασικών εν γένει εκτάσεων της Χώρας και ειδικότερα:

εα) Του άρθρου 41 παρ. 1

εβ) Του άρθρου 38 παρ. 1

ζ) Την αριθμ. 160417/1180/9.7.1980 εγκύκλιο δ/γή του Υπ. Γεωργίας.

η) Του Ν. 3208/2003 «Περί Προστασίας δασικών οικοσυστημάτων κ.τ.λ.».

θ) Το άρθρο 6 του Ν. 3621/2077 (ΦΕΚ 279/τ.Δ'/ 20.12.2007).

2. Την αριθ. 2455/08.08.2011 πρόταση του αρμοδίου Δασαρχείου Πάρνηθας σχετικά με την κήρυξη ως αναδασωτέας της αναφερόμενης στο θέμα έκτασης, αποφασίζουμε:

3 Κηρύσσουμε ως αναδασωτέα δημόσια δασική έκταση με 0,35053 στρ. (μηδέν στρεμμάτων και τριάντα πέντε χιλιάδων πενήντα τριών εκατοντάκις χιλιοστών του στρέμματος) που βρίσκεται στη θέση «Ντάρδιζα» περιφέρειας Δημοτικής Ενότητας Αχαρνών του Δήμου Αχαρνών του Νομού Αττικής, η οποία απεικονίζεται με στοιχεία οριογραμμής: (1, 2, 3, 4, 1) στο προσαρτημένο στη παρούσα απόφασή μας διάγραμμα, το οποίο αποτελεί αναπόσπαστο μέρος αυτής και έχουν όρια:

Ανατολικά: Δάσος

Δυτικά: Δάσος.

Βόρεια: Δάσος

Νότια: Δρόμος- αγροτική έκταση

Σκοποί της κήρυξης της ανωτέρω έκτασης ως αναδασωτέας είναι, η διατήρηση του δασικού χαρακτήρα αυτής, ο αποκλεισμός διάθεσης της για άλλη χρήση και η αποκατάσταση της καταστραφείσης κατά το χρονικό διάστημα 24-04-2011 από πυρκαγιά δασικής βλάστησης αποτελούμενης από χαλέπιο πεύκη και αείφυλλα πλατύφυλλα.

Η απόφαση αυτή να δημοσιευθεί στην Εφημερίδα της Κυβερνήσεως.

Αθήνα, 11 Οκτωβρίου 2011

Ο Γενικός Γραμματέας Αποκεντρωμένης Διοίκησης
ΗΛΙΑΣ ΛΙΑΚΟΠΟΥΛΟΣ

**ΤΟΠΟΓΡΑΦΙΚΟ ΔΙΑΓΡΑΜΜΑ ΕΚΤΑΣΗΣ ΠΟΥ ΠΡΟΤΕΙΝΕΤΑΙ ΝΑ ΚΗΡΥΧΘΕΙ
ΑΝΑΔΑΣΩΤΕΑ ΚΑΤΟΠΙΝ ΠΥΡΚΑΓΙΑΣ**

ΥΠΟΜΝΗΜΑ

Καείσα δασική έκταση με στοιχεία 1,2,3,4,1

Θέση : Ντάρδιζα Δήμος : Αχαρνές Εμβαδόν : 330,53 τ.μ.

Απόσπασμα χάρτη ΓΥΣ 6435/7 Κλίμακα : 1 : 5000

ΑΚΡΙΒΕΣ ΑΝΤΙΓΡΑΦΟ

Αγ. Παρασκευή 14.10.11

Το Γραφείο Γραμματείας

ΣΥΝΤΕΤΑΓΜΕΝΕΣ ΚΟΡΥΦΩΝ ΚΑΕΙΣΗΣ ΕΚΤΑΣΗΣ (ΕΓΣΑ '87)

Α/Α	Χ	Ψ	Α/Α	Χ	Ψ
1	475023.00	4217713.30	3	475050.09	4217710.75
2	475041.61	4217724.00	4	475032.13	4217700.50

ΠΡΟΣΑΡΤΑΤΑΙ

Στην αριθ... 2947/11...

Απόφαση μας

Αθήνα, 11/10/2011...

Ο Γεν. Γραμματέας

Αποκέντρωσης Περιφέρειας Αττικής

ΤΥ

Νίκος Λιακόπουλος

Αχαρνές 8-08-2011

Θεωρήθηκε

Ο Δασάρχης

Ιωάννης Ζιάζιαρης


Δασολόγος

Αχαρνές 8-08-2011

Ο συντάκτης

Αντώνης Θεοχάρης

Δοσολόγος

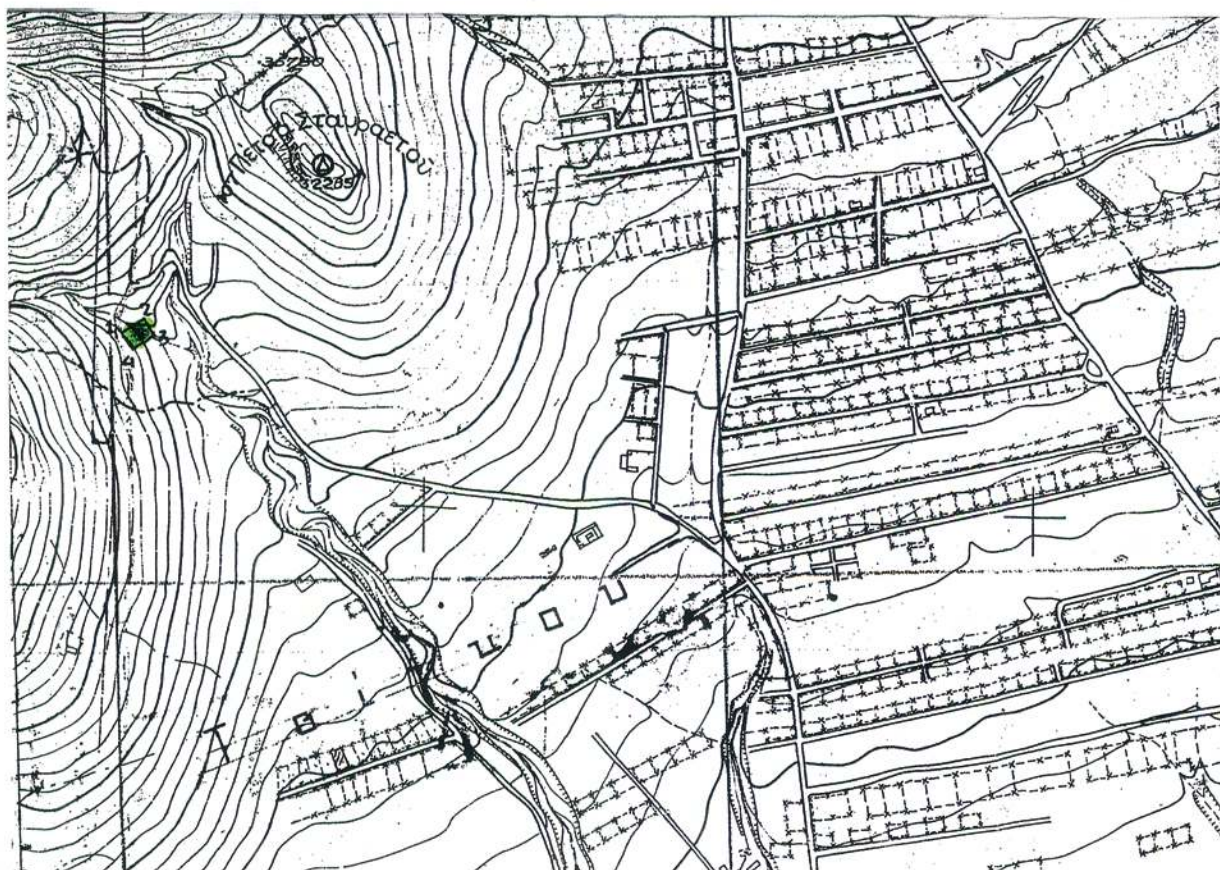

ΕΘΝΙΚΟ ΤΥΠΟΓΡΑΦΕΙΟ

Για τεχνικούς λόγους στο σχεδιάγραμμα,
έγινε σμίκρυνση, κατά ποσοστό 79%

Αριθμ. 625

(2)

Κήρυξη ως αναδασωτέας έκτασης εμβαδού 0,755 στρ. στη θέση «Μαντριά Πλαβούκου» Δημοτικής Ενότητας Φυλής του Δήμου Φυλής του Νομού Αττικής.

Ο ΓΕΝΙΚΟΣ ΓΡΑΜΜΑΤΕΑΣ
ΑΠΟΚΕΝΤΡΩΜΕΝΗΣ ΔΙΟΙΚΗΣΗΣ ΑΤΤΙΚΗΣ

Έχοντας υπόψη:

1. Τις διατάξεις:

α) Των άρθρων 24 παρ. 1 και 117 παρ. 3 του Συντάγματος της Ελλάδος.

β) Του Ν. 3200/1955 «περί διοικητικής αποκεντρώσεως» όπως αυτές τροποποιήθηκαν μεταγενέστερα.

γ) Του Ν. 3852/10 (ΦΕΚ87/τ.Α/7.6.10) «Αρχιτεκτ. της Αυτοδ/σης, και της Αποκ. Διοίκησης Αττικής-Πρόγραμμα Καλλικράτης».

δ) Το Π.Δ. 135 (ΦΕΚ 228/τ.Α/27.12.10) «Οργανισμός της Αποκ. Διοίκησης Αττικής».

ε) Του Ν. 998/1979 «Περί προστασίας των Δασών και των Δασικών εν γένει εκτάσεων της Χώρας και ειδικότερα:

εα) Του άρθρου 41 παρ. 1

εβ) Του άρθρου 38 παρ. 1

ζ) Την αριθμ. 160417/1180/9.7.1980 εγκύκλιο δ/γής του Υπ. Γεωργίας.

η) Του Ν. 3208/2003 «Περί Προστασίας δασικών οικοσυστημάτων κ.τ.λ.».

2. Την αριθ. 2723/19.08.2010 πρόταση του αρμοδίου Δασαρχείου Πάρνηθας σχετικά με την κήρυξη ως αναδασωτέας της αναφερόμενης στο θέμα έκτασης, αποφασίζουμε:

Κηρύσσουμε ως αναδασωτέα δημόσια δασική έκταση εμβαδού 0,755 στρ. (μηδέν στρεμμάτων και επτακοσίων πενήντα πέντε χιλιοστών του στρέμματος) που βρίσκεται στην θέση «Μαντριά Πλαβούκου» Δημοτικής Ενότητας Φυλής του Δήμου Φυλής του Νομού Αττικής, η οποία απεικονίζεται με στοιχεία οριογραμμής: (1, 2, 3,..., 10, 1) στο προσαρτημένο στη παρούσα απόφασή μας διάγραμμα, το οποίο αποτελεί αναπόσπαστο μέρος αυτής και έχουν όρια:

Ανατολικά: Με δημόσια δασική έκταση.

Δυτικά: Με δημόσια δασική έκταση.

Βόρεια: Με δημόσια δασική έκταση.

Νότια: Με μη δασική έκταση.


Η ανωτέρω έκταση περιλαμβάνεται στην αριθμ. 5781/99/2000 πράξη χαρακτηρισμού, έχει χαρακτηριστεί ως δάσος της παρ. 1 του άρθρου 3 του Ν. 998/79 και δεν έχει τελεσιδικήσει.

Σκοποί της κήρυξης της ανωτέρω έκτασης ως αναδασωτέας είναι, η διατήρηση του δασικού χαρακτήρα αυτής, ο αποκλεισμός διάθεσης της για άλλη χρήση και η αποκατάσταση της καταστραφείσης από εκχέρωση δασικής βλάστησης χαλεπίου πεύκης με υπόροφο βλάστηση αειφύλλων πλατύφυλλων.

Η απόφαση αυτή να δημοσιευθεί στην Εφημερίδα της Κυβερνήσεως.

Αθήνα, 11 Οκτωβρίου 2011

Ο Γενικός Γραμματέας Αποκεντρωμένης Διοίκησης
ΗΛΙΑΣ ΛΙΑΚΟΠΟΥΛΟΣ

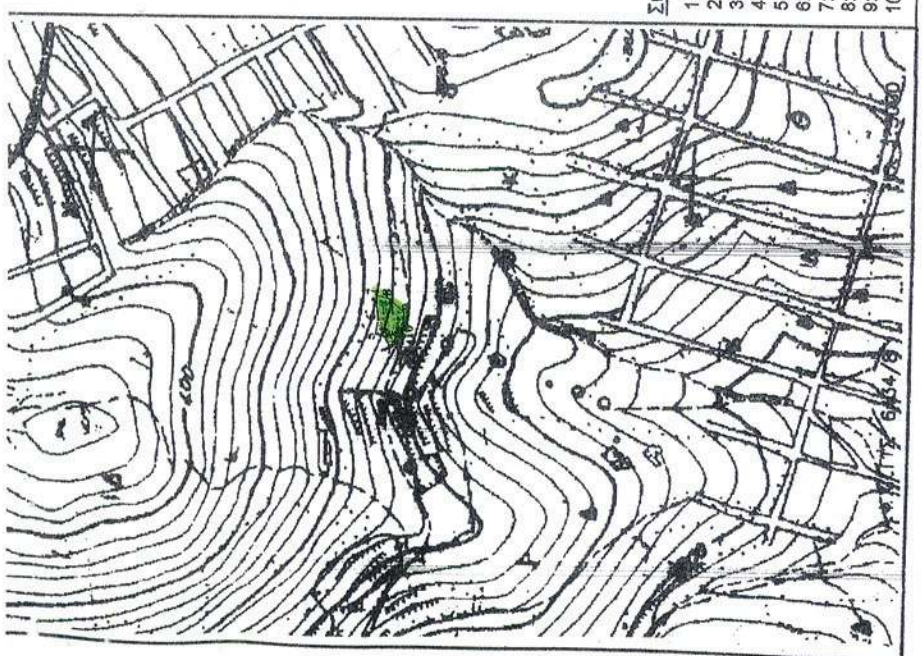ΥΠΟΜΝΗΜΑ ΠΕΡΙΟΧΗ : Φυλή ΘΕΣΗ : Μανδριά Πλαβούκου Παράνομη αλλαγή μορφής δασικής έκτασης	Εμβαδόν δημόσιας δασικής έκτασης με στοιχεία (1,2,3,..., 10,1) = 0,755 στρ.	ΠΡΟΣΑΡΤΑΙ Στην αριθ. 625/11... Απόφαση της Αθήνα, 11/10/2011. Ο Γεν. Γραμματέας Αποκεντρωμένης Δίσης Αττικής ΤΥ Ηλίας Λιακόπουλος	ΑΚΡΙΒΕΣ ΑΝΤΙΓΡΑΦΟ Από τον αρμόδιο Γραμματέα	Αχαρνές 17-8-2010 Η συντάκτρια Παλικά Σύλβια Δασολόγος																				
ΤΟΠΟΓΡΑΦΙΚΟ ΔΙΑΓΡΑΜΜΑ Κλίμακα : 1:2000		δ.δ.ε. 1 δ.δ.ε. 2 δ.δ.ε. 3 δ.δ.ε. 4 δ.δ.ε. 5 δ.δ.ε. 6 δ.δ.ε. 7 δ.δ.ε. 8 δ.δ.ε. 9 δ.δ.ε. 10	ΣΥΝΤΕΤΑΓΜΕΝΕΣ ΚΟΟΡΔΙΝΑΤΕΣ (ΕΓΣΑ '87) <table border="1"> <tr> <td>1: X = 472088.3625</td> <td>Y = 4217405.8914</td> </tr> <tr> <td>2: X = 472110.5341</td> <td>Y = 4217409.1226</td> </tr> <tr> <td>3: X = 472104.8771</td> <td>Y = 4217415.3041</td> </tr> <tr> <td>4: X = 472114.0830</td> <td>Y = 4217419.4485</td> </tr> <tr> <td>5: X = 472116.8213</td> <td>Y = 4217427.6062</td> </tr> <tr> <td>6: X = 472129.4065</td> <td>Y = 4217425.4975</td> </tr> <tr> <td>7: X = 472148.5028</td> <td>Y = 4217427.7874</td> </tr> <tr> <td>8: X = 472146.5330</td> <td>Y = 4217417.6227</td> </tr> <tr> <td>9: X = 472134.7683</td> <td>Y = 4217403.4857</td> </tr> <tr> <td>10: X = 472113.7160</td> <td>Y = 4217406.0982</td> </tr> </table>	1: X = 472088.3625	Y = 4217405.8914	2: X = 472110.5341	Y = 4217409.1226	3: X = 472104.8771	Y = 4217415.3041	4: X = 472114.0830	Y = 4217419.4485	5: X = 472116.8213	Y = 4217427.6062	6: X = 472129.4065	Y = 4217425.4975	7: X = 472148.5028	Y = 4217427.7874	8: X = 472146.5330	Y = 4217417.6227	9: X = 472134.7683	Y = 4217403.4857	10: X = 472113.7160	Y = 4217406.0982	ΘΕΩΡΗΘΗΚΕ προσαρτάται στην αριθ. 2723/19-8-2010 πρότασή μας Αχαρνές 18-8-2010 Με εντολή Γ.Υ.Π.Α. Ο ΔΑΣΑΡΧΗΣ ΠΑΡΗΘΕΑΣ ΙΩΑΝΝΗΣ ΣΙΑΣΙΑΡΗΣ ΔΑΣΟΛΟΓΟΣ
1: X = 472088.3625	Y = 4217405.8914																							
2: X = 472110.5341	Y = 4217409.1226																							
3: X = 472104.8771	Y = 4217415.3041																							
4: X = 472114.0830	Y = 4217419.4485																							
5: X = 472116.8213	Y = 4217427.6062																							
6: X = 472129.4065	Y = 4217425.4975																							
7: X = 472148.5028	Y = 4217427.7874																							
8: X = 472146.5330	Y = 4217417.6227																							
9: X = 472134.7683	Y = 4217403.4857																							
10: X = 472113.7160	Y = 4217406.0982																							

ΕΘΝΙΚΟ ΤΥΠΟΓΡΑΦΕΙΟ
Για τεχνικούς λόγους στο σχεδιάγραμμα,
έγινε σμίκρυνση, κατά ποσοστό 79%

Αριθμ. 630

(3)

Κήρυξη ως αναδασωτέας έκτασης εμβαδού 0,295 στρ. στη θέση «Σπηλιά Καλογήρου» Δημοτικής Ενότητας Φυλής του Δήμου Φυλής του Νομού Αττικής.

Ο ΓΕΝΙΚΟΣ ΓΡΑΜΜΑΤΕΑΣ
ΑΠΟΚΕΝΤΡΩΜΕΝΗΣ ΔΙΟΙΚΗΣΗΣ ΑΤΤΙΚΗΣ

Έχοντας υπόψη:

1. Τις διατάξεις:

α) Των άρθρων 24 παρ. 1 και 117 παρ. 3 του Συντάγματος της Ελλάδος.

β) Του Ν. 3200/1955 «περί διοικητικής αποκεντρώσεως» όπως αυτές τροποποιήθηκαν μεταγενέστερα.

γ) Του Ν. 3852/10 (ΦΕΚ 87/τ.Α/7.6.10) «Αρχιτεκτ. της Αυτοδ/σης, και της Αποκ. Διοίκησης Αττικής-Πρόγραμμα Καλλικράτης».

δ) Το Π.Δ 135 (ΦΕΚ 228/τ.Α/27.12.10) «Οργανισμός της Αποκ. Διοίκησης Αττικής».

ε) Του Ν. 998/1979 «Περί προστασίας των Δασών και των Δασικών εν γένει εκτάσεων της Χώρας και ειδικότερα:

εα) Του άρθρου 41 παρ. 1

εβ) Του άρθρου 38 παρ. 1

ζ) Την αριθμ. 160417/1180/9.7.1980 εγκύκλιο δ/γή του Υπ. Γεωργίας.

η) Του Ν. 3208/2003 «Περί Προστασίας δασικών οικοσυστημάτων κ.τ.λ.».

2. Την αριθ. 4197/01.12.2010 πρόταση του αρμοδίου Δασαρχείου Πάρνηθας σχετικά με την κήρυξη ως αναδασωτέας της αναφερόμενης στο θέμα έκτασης, αποφασίζουμε:

Κηρύσσουμε ως αναδασωτέα δημόσια δασική έκταση εμβαδού 0,295 στρ. (διακοσίων ενενήντα πέντε χιλιοστών του στρέμματος) που βρίσκεται στην θέση «Σπηλιά Καλογήρου» Δημοτικής Ενότητας Φυλής του Δήμου Φυλής του Νομού Αττικής, η οποία απεικονίζεται με στοιχεία οριογραμμής: (4,5,6,7,8,9,111,21,22,4) στο προσαρτημένο στη παρούσα απόφασή μας διάγραμμα, το οποίο αποτελεί αναπόσπαστο μέρος αυτής και έχουν όρια:

Ανατολικά: Δημόσια δασική έκταση.

Δυτικά: Αγροτική και δασική έκταση.

Βόρεια: Δημόσια δασική έκταση.

Νότια: Αναδασωτέα έκταση.

Η ανωτέρω έκταση περιλαμβάνεται στην αριθμ. 1585/7.6.2010 πράξη χαρακτηρισμού, έχει χαρακτηριστεί ως δασική έκταση της παρ. 2 του άρθρου 3 του Ν. 998/79 και δεν έχει τελεσιδικήσει.

Σκοποί της κήρυξης της ανωτέρω έκτασης ως αναδασωτέας είναι, η διατήρηση του δασικού χαρακτήρα αυτής, ο αποκλεισμός διάθεσης της για άλλη χρήση και η αποκατάσταση της καταστραφείσης κατά το Β' εξάμηνο του έτους 2010 από εκχέρσωση δασικής βλάστησης αποτελούμενης από αείφυλλα - πλατύφυλλα, πουρνάρια, σχίνα μακία και φρύγανα.

Η απόφαση αυτή να δημοσιευθεί στην Εφημερίδα της Κυβερνήσεως.

Αθήνα, 11 Οκτωβρίου 2011

Ο Γενικός Γραμματέας Αποκεντρωμένης Διοίκησης
ΗΛΙΑΣ ΛΙΑΚΟΠΟΥΛΟΣ

ΑΚΡΙΒΕΣ ΑΝΤΙΓΡΑΦΟ
Αγ. Παρασκευή, 16.10.11
Γραφείο Γραμματείας




ΠΡΟΣΑΡΤΑΤΑΙ
Στην αριθ. 630/11...
Απόφαση μας
Αθήνα... 16.10.2011...
Ο Γεν. Γραμματέας
Αποκεντρωμένης Διοίκης Αττικής
ΤΥ

Ηλίας Λιακόπουλος

ΕΘΝΙΚΟ ΤΥΠΟΓΡΑΦΕΙΟ

Για τεχνικούς λόγους στο σχεδιάγραμμα,
έγινε σμίκρυνση, κατά ποσοστό 62%

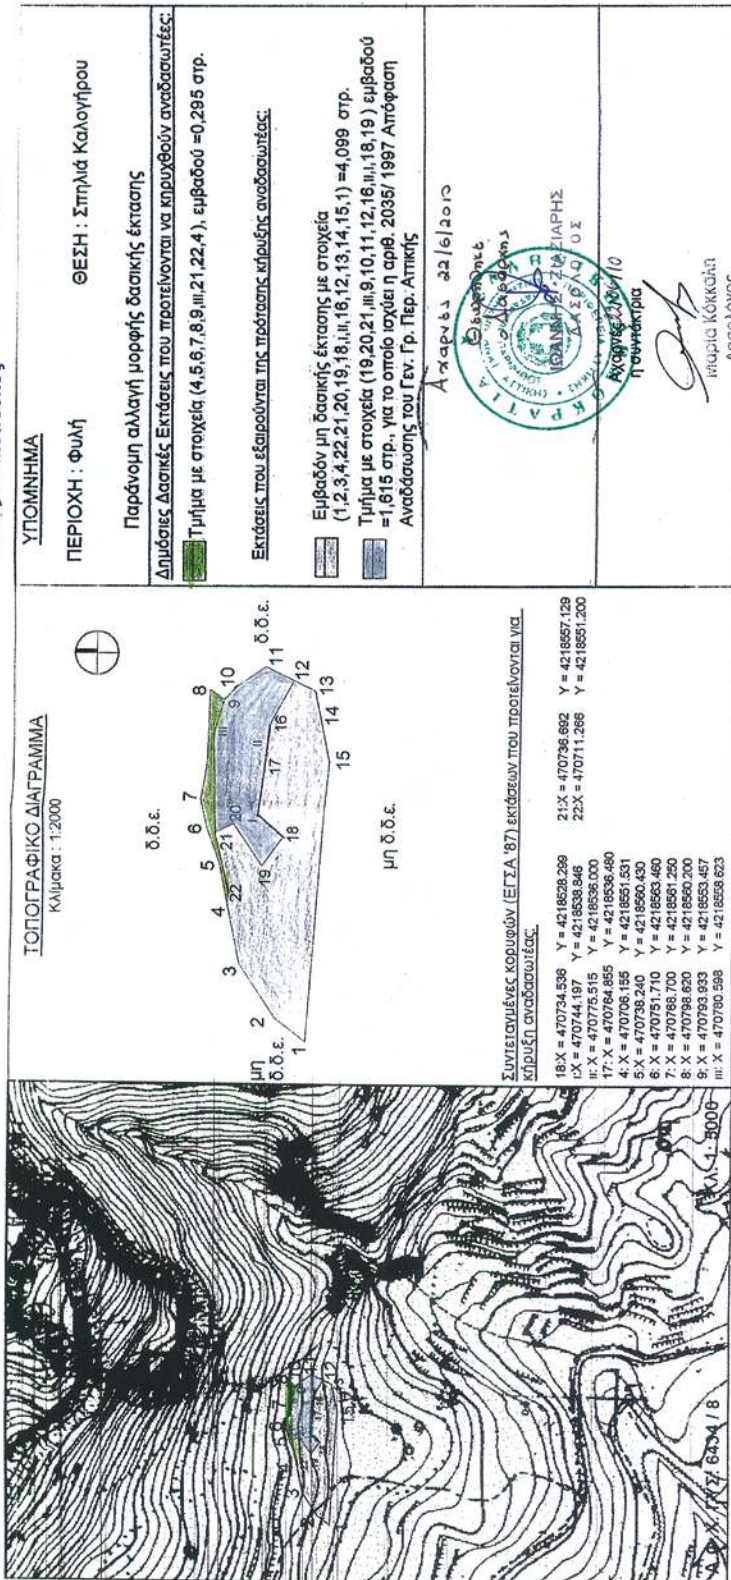

Αριθμ. 1921

(4)

Κήρυξη ως αναδασωτέας έκτασης εμβαδού 0,683 στρ. στη θέση «Μαύρο Λιθάρι» περιφέρειας δημοτικής ενότητας Αναβύσσου του Δήμου Σαρωνικού του Νομού Αττικής.

Ο ΓΕΝΙΚΟΣ ΓΡΑΜΜΑΤΕΑΣ
ΑΠΟΚΕΝΤΡΩΜΕΝΗΣ ΔΙΟΙΚΗΣΗΣ ΑΤΤΙΚΗΣ

Έχοντας υπόψη:

1. Τις διατάξεις:

α) Των άρθρων 24 παρ. 1 και 117 παρ. 3 του Συντάγματος της Ελλάδος.

β) Του Ν. 3200/1955 «περί διοικητικής αποκεντρώσεως» όπως αυτές τροποποιήθηκαν μεταγενέστερα.

γ) Του Ν. 3852/10(ΦΕΚ87/τ.Α/7.6.10) «Αρχιτεκτ. της Αυτοδ/σης, και της Αποκ. Διοίκησης Αττικής-Πρόγραμμα Καλλικράτης».

δ) Το Π.Δ 135 (ΦΕΚ 228/τ.Α/27.12.10) «Οργανισμός της Αποκ. Διοίκησης Αττικής».

ε) Του Ν. 998/1979 «Περί προστασίας των Δασών και των Δασικών εν γένει εκτάσεων της Χώρας και ειδικότερα:

εα) Του άρθρου 41 παρ. 1

εβ) Του άρθρου 38 παρ. 1

ζ) Την αριθμ. 160417/1180/9.7.1980 εγκύκλιο δ/γής του Υπ. Γεωργίας.

η) Του Ν. 3208/2003 «Περί Προστασίας δασικών οικοσυστημάτων κ.τ.λ.».

2. Την αριθ. οικ. 1146/18.05.2011 πρόταση του αρμοδίου Δασαρχείου Λαυρίου σχετικά με την κήρυξη ως

αναδασωτέας της αναφερόμενης στο θέμα έκτασης, αποφασίζουμε:

Κηρύσσουμε ως αναδασωτέα δημόσια δασική έκταση με 0,683 στρ. (εξακοσίων ογδόντα τριών χιλιοστών του στρέμματος) που βρίσκεται στη θέση «Μαύρο Λιθάρι» περιφέρειας δημοτικής ενότητας Αναβύσσου του Δήμου Σαρωνικού του Νομού Αττικής, η οποία απεικονίζεται με στοιχεία οριογραμμής: (Α, Β, Γ, Δ, Ε, Ζ, Η, Θ, Α) στο προσαρτημένο στη παρούσα Απόφαση μας διάγραμμα, το οποίο αποτελεί αναπόσπαστο μέρος αυτής και έχουν όρια:

Ανατολικά: Με χέρσα έκταση σήμερα (τμήμα του 1126ε κοινόχρηστου τεμαχίου).

Δυτικά: Με αγροτική έκταση (σχέδιο πόλης).

Βόρεια: Με αγροτική έκταση του ιδίου (σχέδιο πόλης).

Νότια: Με αγροτική έκταση (σχέδιο πόλης).

Σκοποί της κήρυξης της ανωτέρω έκτασης ως αναδασωτέας είναι, η διατήρηση του δασικού χαρακτήρα αυτής, ο αποκλεισμός διάθεσης της για άλλη χρήση και η αποκατάσταση της καταστραφείσης σταδιακά και τμηματικά κατά το χρονικό διάστημα 1967- 1998 από εκχέρσωση δασικής βλάστησης αποτελούμενης από σχίνους, πρίνους και αγριελιές.

Η απόφαση αυτή να δημοσιευθεί στην Εφημερίδα της Κυβερνήσεως.

Αθήνα, 11 Οκτωβρίου 2011

Ο Γενικός Γραμματέας Αποκεντρωμένης Διοίκησης
ΗΛΙΑΣ ΛΙΑΚΟΠΟΥΛΟΣ

ΠΡΟΣΑΡΤΑΙ
στην αριθ... 132.../Μ...
Απόφαση μας
Αθήνα... 11-10-2011.
Ο Γεν. Γραμματέας
Αποκεντρωμένης Διοίκης Αττικής

ΤΥ

Ηλίας Λιακόπουλος

ΑΚΡΙΒΕΣ ΑΝΤΙΓΡΑΦΟ
Α.Μ. 10.Δ.1.
Γραμματείας




ΕΘΝΙΚΟ ΤΥΠΟΓΡΑΦΕΙΟ
Για τεχνικούς λόγους στο σχεδιάγραμμα,
έγινε σμίκρυνση, κατά ποσοστό **59%**



ΣΧΕΔΙΑΓΡΑΜΜΑ

Δημοσίας δασικής έκτασης εμβαδού Ε(Α,Β,Γ,Δ,Ε,Ζ,Η,Θ,Α)=0,683στρ. στη θέση "Μαύρο Λιθάρι" περιφέρειας Δήμου Σαρωνικού Δημοτική Ενότητα Αναβύσσου Αττικής στην οποία έλαβε χώρα παράνομη κατάληψη και ανεπίτρεπτη αλλαγή κατά προορισμό χρήση(φτεύσεις και ανέγερση διαφόρων κατασκευών)

ΚΛΙΜΑΚΑ. 1:300

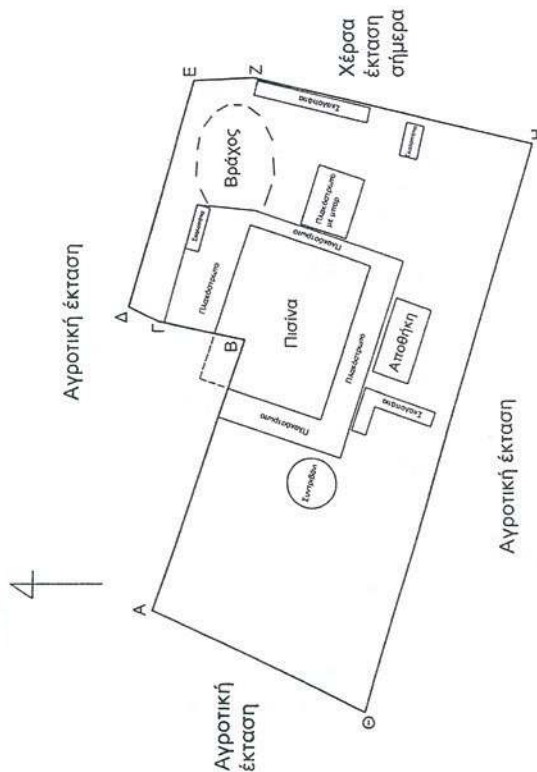

Συντάχθηκε με βάση την υπ' αριθμ. πρωτ.
23/15-04-2011 έκθεση αυτοψίας του Δασονόμου Κρατάρης
και το απόσπασμα 6476/6 φύλλο χάρτου Γ.Υ.Σ 1:5000

ΛΑΥΡΙΟ 13-05-2011
Ο ΣΥΝΤΑΞΑΣ
ΑΘΑΝΑΣΙΟΣ ΚΟΥΤΣΟΦΟΥΛΟΣ
ΔΑΣΟΛΟΓΟΣ



* 0 4 0 0 4 2 1 0 1 1 1 1 0 0 0 8 *

ΑΠΟ ΤΟ ΕΘΝΙΚΟ ΤΥΠΟΓΡΑΦΕΙΟ

ΚΑΠΟΔΙΣΤΡΙΟΥ 34 * ΑΘΗΝΑ 104 32 * ΤΗΛ. 210 52 79 000 * FAX 210 52 21 004