



ΕΦΗΜΕΡΙΣ ΤΗΣ ΚΥΒΕΡΝΗΣΕΩΣ

ΤΗΣ ΕΛΛΗΝΙΚΗΣ ΔΗΜΟΚΡΑΤΙΑΣ

ΤΕΥΧΟΣ ΤΕΤΑΡΤΟ

Αρ. Φύλλου 423

7 Σεπτεμβρίου 2007

ΑΠΟΦΑΣΕΙΣ

Αριθμ. 10963

Καθορισμός ορίων αιγιαλού και παραλίας στη θέση «Αχρώψας» Δ.Δ. Συμβότων Δήμου Απολλωνίων Ν. Λευκάδας.

Ο ΓΕΝΙΚΟΣ ΓΡΑΜΜΑΤΕΑΣ ΠΕΡΙΦΕΡΕΙΑΣ
ΙΟΝΙΩΝ ΝΗΣΩΝ

Έχοντας υπ' όψη:

1. Τις διατάξεις του ν. 2971/2001 (Φ.Ε.Κ. 285/τ.Α'/19.12.2001) «Περί αιγιαλού και παραλίας».

2. Τις διατάξεις του ν.δ. 439/1970 «περί συμπληρώσεως των διατάξεων περί αιγιαλού».

3. Τις διατάξεις του ν. 3200/55 «περί διοικητικής αποκέντρωσης» όπως αυτές τροποποιήθηκαν και ισχύουν σήμερα με τα ν.δ. 532/1970, β.δ. 704/1970, β.δ. 705/1970, β.δ. 192/1972, π.δ. 71/1984, π.δ. 347/1986, ν. 2026/1992 και π.δ. 97/1993.

4. Τις διατάξεις του άρθρου 19 παραγρ. 5 ν. 2344/1995, του άρθρου 52 παραγρ. 6 ν. 2218/1994, του άρθρου 4 παραγρ. 7 του ν. 2240/1994, δυνάμει των οποίων αρμοδιότητες του Υπουργείου Οικονομικών που είχαν μεταβιβασθεί στους Νομάρχες, ανήκουν στον Περιφεριακό Διευθυντή, σε συνδυασμό με αυτές του άρθρου 14 παραγρ. 2 του ν. 2399/1996 με τις οποίες προβλέπεται η κατάργηση των θέσεων των Περιφερειακών Διευθυντών, οι αρμοδιότητες πλέον του οποίου περιήλθαν στο Γενικό Γραμματέα της Περιφέρειας και ασκούνται από τον Αναπληρωτή Περιφεριακό Διευθυντή.

5. Τις διατάξεις του τέταρτου εδαφίου της παραγρ. 2 του άρθρου 1 και της παραγρ. 6 του ίδιου άρθρου του ν. 2503/1997 «Διοίκηση, οργάνωση, στελέχωση της Περιφέρειας, ρύθμιση θεμάτων για την Τοπική Αυτοδιοίκηση και άλλες διατάξεις» (Φ.Ε.Κ. 107/Α'), σύμφωνα με τις οποίες οι Περιφερειακές Υπηρεσίες του Υπουργείου Οικονομικών, που συγκροτούσαν την Περιφερειακή Διοίκηση του Νομού ή της Νομαρχίας, δεν υπήχθησαν στην ενιαία οργανική μονάδα της Περιφέρειας, ούτε καταργήθηκαν, αλλά αποτελούν από 1.9.1997, Υπηρεσίες του Υπουργείου Οικονομικών.

6. Το υπ' αριθμ. 28979/31.7.1997 έγγραφο της Διεύθυνσης Διοίκησης του Υπουργείου Εσωτερικών, Δημόσιας Διοίκησης και Αποκέντρωσης, σύμφωνα με το οποίο οι αρμοδιότητες του Γενικού Γραμματέα της Περιφέρειας σε θέματα Υπηρεσιών του Υπουργείου Οικονομικών, μεταφέρονται από 1.9.1997 στον Υπουργό Οικονομικών.

7. Την υπ' αριθμ. 37930/ΔΙΟΕ1264/14.10.2005 (Φ.Ε.Κ. 1432/14.10.2005, τ.Β') καθώς και την τροποποίηση αυτής υπ' αριθμ. 5733/ΔΙΟΕ179/9.2.2006 (Φ.Ε.Κ. 204/13.2.2006, τ.Β') κοινή απόφαση των Πρωθυπουργού και Υπουργού Οικονομίας και Οικονομικών περί «Καθορισμού αρμοδιοτήτων των Υφυπουργών Οικονομίας και Οικονομικών».

8. Τις διατάξεις της παρ.21 του άρθρου 46 του ν. 3220/2004 (Φ.Ε.Κ. 15/τ.Α'/28.1.2004) «Μεταβίβαση αρμοδιοτήτων του Υπουργού Οικονομίας και Οικονομικών στον Γεν. Γραμματέα της Περιφέρειας».

9. Το υπ' αριθμ. 1030067/296/Α006/7.4.2004 έγγραφο της Διεύθυνσης Οργάνωσης της Γενικής Διεύθυνσης Διοικητικής Υποστήριξης του Υπουργείου Οικονομίας και Οικονομικών «Διευκρινήσεις για τις αρμοδιότητες των Υφυπουργών Οικονομίας και Οικονομικών που περιέρχονται από 10.4.2004 στους Γεν. Γραμματείς Περιφερειών».

10. Την από 16.11.2006 έκθεση της επιτροπής καθορισμού των ορίων αιγιαλού και παραλίας στη θέση «Αχρώψας» Δ.Δ. Συμβότων Δήμου Απολλωνίων Ν. Λευκάδας και το από Μάρτιο 2006 τοπογραφικό και υψομετρικό διάγραμμα, κλίμακας 1:500, το οποίο συντάχθηκε από τον Πολιτικό Μηχανικό Δημήτρη Κατωπόδη σε μία (1) πινακίδα, ελέγχθηκε για την ακρίβεια της αποτύπωσης στις 6.11.2006 από τη Μαρία Κοντοδήμα Τοπογράφο Μηχανικό Κτηματικής Υπηρεσίας Λευκάδας και θεωρήθηκε στις 6.11.2006 από τη Μαρία Κοντοδήμα Τοπογράφο Μηχανικό Κτηματικής Υπηρεσίας Λευκάδας.

11. Το υπ' αριθμ. Φ544.5/431/07/Σ.8702/17.5.2007 έγγραφο του Γενικού Επιτελείου Ναυτικού, αποφασίζουμε:

Επικυρώνουμε την από 16.11.2006 έκθεση της κατά το άρθρο 3 του ν. 2971/2001 αρμόδιας Επιτροπής περί χάραξης των ορίων αιγιαλού και παραλίας στη θέση «Αχρώψας» Δ.Δ. Συμβότων Δ. Απολλωνίων Νομού Λευκάδας καθώς επίσης και το από Μάρτιο 2006 τοπογραφικό και υψομετρικό διάγραμμα, κλίμακας 1:500, το

οποίο συντάχθηκε από τον Πολιτικό Μηχανικό Δημήτρη Κατωπόδη σε μία (1) πινακίδα, ελέγχθηκε για την ακρίβεια της αποτύπωσης στις 6.11.2006 από τη Μαρία Κοντοδήμα, Τοπογράφο Μηχανικό Κτηματικής Υπηρεσίας Λευκάδας και θεωρήθηκε στις 6.11.2006 από τη Μαρία Κοντοδήμα, Τοπογράφο Μηχανικό Κτηματικής Υπηρεσίας Λευκάδας.

Στο τοπογραφικό αυτό διάγραμμα, καθορίσθηκε η οριογραμμή του αιγιαλού με κόκκινη συνεχή πολυγωνική γραμμή με στοιχεία Α1, Α2, έως Α10

Η οριογραμμή της παραλίας με κίτρινη συνεχή πολυγωνική γραμμή με στοιχεία Π1, Π2, έως Π10.

Αποφαινεται ότι δεν υφίσταται παλαιός αιγιαλός.

Η ζώνη παραλίας έχει πλάτος σταθερό 10 μέτρα για να εξυπηρετούνται οι σκοποί του άρθρου 1 παρ. 2 του ν. 2971/2001.

Υπάρχουσες κατασκευές εντός ζώνης αιγιαλού και παραλίας δεν εξαιρούνται από την κατεδάφιση.

Η απόφαση αυτή μαζί με την έκθεση της Επιτροπής και το τοπογραφικό διάγραμμα, να δημοσιευτούν στην Εφημερίδα της Κυβερνήσεως.

Κέρκυρα, 8 Αυγούστου 2007

Ο Γενικός Γραμματέας Περιφέρειας
ΣΩΤΗΡΙΟΣ Θ. ΒΟΣΔΟΥ

ΕΚΘΕΣΗ

Επιτροπής καθορισμού των ορίων αιγιαλού και παραλίας του άρθρου 3 του ν. 2971/2001

Για τον καθορισμό των ορίων αιγιαλού και παραλίας στην περιοχή «Αχρώψας» Δ.Δ. Συμβότων Δήμου Απολλωνίων Ν. Λευκάδας
Ενδιαφερόμενος: Dirk Izarin

Στην Λευκάδα σήμερα την 16.11.2006 οι υπογεγραμμένοι:

1. Κωνσταντίνος Βουκελάτος, Προϊστάμενος Κτηματικής Υπηρεσίας Λευκάδας, ως πρόεδρος
2. Μαρία Κοντοδήμα, Τοπογράφος Μηχανικός Κτηματικής Υπηρεσίας Λευκάδας
3. Ευάγγελος Μπουλακάκης, Λιμενάρχης Λευκάδας
4. Ευάγγελος Μοσχονάς, Αναπληρωτής Προϊστάμενος Πολεοδομίας Λευκάδας
5. Ιωάννης Χαλμούκης, Διευθυντής Χωροταξίας και Περιβάλλοντος Περιφέρειας Ιονίων Νησιών
6. Διονυσία Σούνδια, αναπληρώτρια γραμματέας

Αποτελούντες την επιτροπή καθορισμού των ορίων αιγιαλού και παραλίας δυνάμει του άρθρου 3 του ν. 2971/2001, μεταβήκαμε επί τόπου στην προαναφερόμενη περιοχή στις 16.11.2006 και

Αφού λάβαμε υπ' όψη

1. Την από 14.7.2006 αίτηση του Dirk Izarin με την οποία ζητά τον καθορισμό αιγιαλού παραλίας στην περιοχή «Αχρώψας» Δ.Δ. Συμβότων Δήμου Απολλωνίων Ν. Λευκάδας

2. Το από το Μάρτιο 2006 τοπογραφικό διάγραμμα με κλίμακα 1:500 του Πολιτικού Μηχανικού Δημήτρη Κατωπόδη για τον καθορισμό των ορίων αιγιαλού και παραλίας ελεγμένο για την ακρίβεια της αποτύπωσης από τη Μαρία Κοντοδήμα, Τοπογράφο Μηχανικό Κτηματικής Υπηρεσίας Λευκάδας και θεωρημένο από τη Μαρία Κοντοδήμα, Τοπογράφο Μηχανικό Κτηματικής Υπηρεσίας Λευκάδας, όπως το άρθρο 4 του ν. 2971/2001 ορίζει.

3. Τις λοιπές διατάξεις του ν. 2971/2001 περί αιγιαλού και παραλίας και ειδικότερα τα άρθρα 5 και 9.

4. Τα στοιχεία καθορισμού αιγιαλού και παραλίας που προβλέπονται από το άρθρο 9 του ν. 2971/2001 και ειδικότερα:

α) Τη γεωμορφολογία του εδάφους για την οποία αναλυτικά αναφέρεται ότι:

α1. Η μορφολογία της ακτής συνίσταται από βραχώδη πρανή με ήπιες κλίσεις και ύψη στέψης που κυμαίνονται από 1 έως 2 μέτρα.

α2. Της ακτής συνεχονται εκτάσεις λοφώδεις με έδαφος βραχώδες.ημιβραχώδες

α3. Το φυσικό όριο βλάστησης συνίσταται από θαμνώδη φυσική βλάστηση (σχίνα).

β) Το γεγονός ότι στην περιοχή δεν εντοπίστηκαν παράκτιοι φυσικοί πόροι

γ) Το γεγονός ότι οι συνθήκες επικρατούντες άνεμοι στην ανωτέρω περιοχή είναι μέτριας έντασης Νοτιο-ανατολικοί

δ) Τη μορφολογία του πυθμένα, ο οποίος συνίσταται από ημιβραχώδη - βραχώδη σύσταση και μέτρια βάρη κοντά στην ακτή με μέτριες κλίσεις. Η θραύση των κυμάτων και η εκτόνωση της ενέργειας γίνεται σε τέτοια απόσταση από την ακτή, ώστε η επίδραση του κύματος στην ακτή να είναι σχετικά μικρή.

ε) Τον τομέα ανάπτυξης κυματισμού σε σχέση με το μέτωπο της ακτής, ότι δηλαδή πρόκειται για ακτή με μικρό ανάπτυγμα πελάγους που δε συμβάλλει στη δημιουργία μεγάλης έντασης κυματικού πεδίου

στ) Την μη ύπαρξη τεχνικών έργων στην περιοχή

ζ) Την μη ύπαρξη εγκεκριμένων χωροταξικών κατευθύνσεων και χρήσεων γης που επηρεάζουν την παράκτια ζώνη

η) Την μη ύπαρξη δημοσίων κτημάτων κάθε κατηγορίας που βρίσκονται σε άμεση γειτνίαση με την παράκτια ζώνη με την επιφύλαξη παντός δικαιώματος του Ελληνικού Δημοσίου που θα προκύψει στο μέλλον

θ) Την μη ύπαρξη κτηματολογίου

ι) Την μη ύπαρξη ευπαθών οικοσυστημάτων και προστατευόμενων περιοχών, αποφασίζουμε:

Καθορίζουμε επί του ως άνω τοπογραφικού διαγράμματος:

1. Την οριογραμμή του αιγιαλού με κόκκινη συνεχή πολυγωνική γραμμή.

2. Την οριογραμμή παραλίας με κίτρινη συνεχή πολυγωνική γραμμή.

3. Δεν υφίσταται οριογραμμή παλαιού αιγιαλού

4. Η οριογραμμή παραλίας απέχει σταθερά από την οριογραμμή αιγιαλού απόσταση 10 μ.

Αναλυτικότερα:

Οι παρακάτω κορυφές εξαρτώνται απ' ευθείας από το κρατικό τριγωνομετρικό δίκτυο με συντεταγμένες του ΕΓΣΑ 87.

1. Ως οριογραμμή αιγιαλού ορίζεται η πολυγωνική των κορυφών Α1, Α2, Α3, έως Α10 με τις συντεταγμένες που αναγράφονται στον πίνακα που ακολουθεί. Η κορυφή Α1 συνδέεται με την κορυφή Α17 της ήδη καθορισμένης οριογραμμής αιγιαλού (Υπ' αριθμ. 6976/9.6.2005 Απόφαση Γενικού Γραμματέα Περιφέρειας Ιονίων Νησιών, Φ.Ε.Κ. 897/26.8.2005, τ.Δ') και η κορυφή Α10 με την κορυφή Α1 της ήδη καθορισμένης οριογραμμής αιγιαλού (Υπ' αριθμ. 1103081/9327/Β/0010/ 16.3.2004 Απόφαση Υφυπουργού Οικονομίας και Οικονομικών, Φ.Ε.Κ. 360/3.5.2004, τ.Δ').

ΠΙΝΑΚΑΣ ΣΥΝΤΕΤΑΓΜΕΝΩΝ
ΚΟΡΥΦΩΝ ΑΙΓΙΑΛΟΥ

ΚΟΡΥΦΗ	X	Y
A17	211265.809	4278290.809
A1	211273.914	4278321.390
A2	211283.398	4278372.619
A3	211291.637	4278417.777
A4	211307.783	4278493.453
A5	211340.339	4278525.950
A6	211362.423	4278538.901
A7	211370.245	4278564.220
A8	211355.552	4278597.724
A9	211347.780	4278622.536
A10	211355.389	4278637.177
A1	211352.076	4278645.652

2. Ως οριογραμμή της παραλίας ορίζεται η πολυγωνική των κορυφών Π1, Π2, Π3, έως Π10 με τις συντεταγμένες που αναγράφονται στον πίνακα που ακολουθεί. Η κορυφή Π1 συνδέεται με την κορυφή Π17 της ήδη καθορισμένης οριογραμμής παραλίας (Υπ' αριθμ. 6976/9.6.2005 Απόφαση Γενικού Γραμματέα Περιφέρειας Ιόνιων Νησιών, Φ.Ε.Κ. 897/26.8.2005, τ.Δ') και η κορυφή Π10 με την κορυφή Π1 της ήδη καθορισμένης οριογραμμής παραλίας (Υπ' αριθμ. 1103081/9327/Β/0010/16.3.2004 Απόφαση Υφυπουργού Οικονομίας και Οικονομικών Φ.Ε.Κ. 360/3.5.2004, τ.Δ')

ΠΙΝΑΚΑΣ ΣΥΝΤΕΤΑΓΜΕΝΩΝ
ΚΟΡΥΦΩΝ ΠΑΡΑΛΙΑΣ

ΚΟΡΥΦΗ	X	Y
Π17	211255.817	4278291.212
Π1	211264.151	4278323.585
Π2	211273.563	4278374.427
Π3	211281.826	4278419.718
Π4	211298.621	4278498.437
Π5	211334.178	4278533.930
Π6	211354.015	4278545.563
Π7	211359.592	4278563.614
Π8	211346.173	4278594.211
Π9	211337.004	4278623.485
Π10	211344.423	4278623.485
Π1	211342.753	4278642.038

Λευκάδα, 16 Νοεμβρίου 2006


ΚΩΝΣΤΑΝΤΙΝΟΣ ΒΟΥΚΕΛΑΤΟΣ

ΜΑΡΙΑ ΚΟΝΤΟΔΗΜΑ

ΕΥΑΓΓΕΛΟΣ ΜΠΟΥΛΑΚΑΚΗΣ

ΕΥΑΓΓΕΛΟΣ ΜΟΣΧΟΝΑΣ

ΙΩΑΝΝΗΣ ΧΑΛΜΟΥΚΗΣ

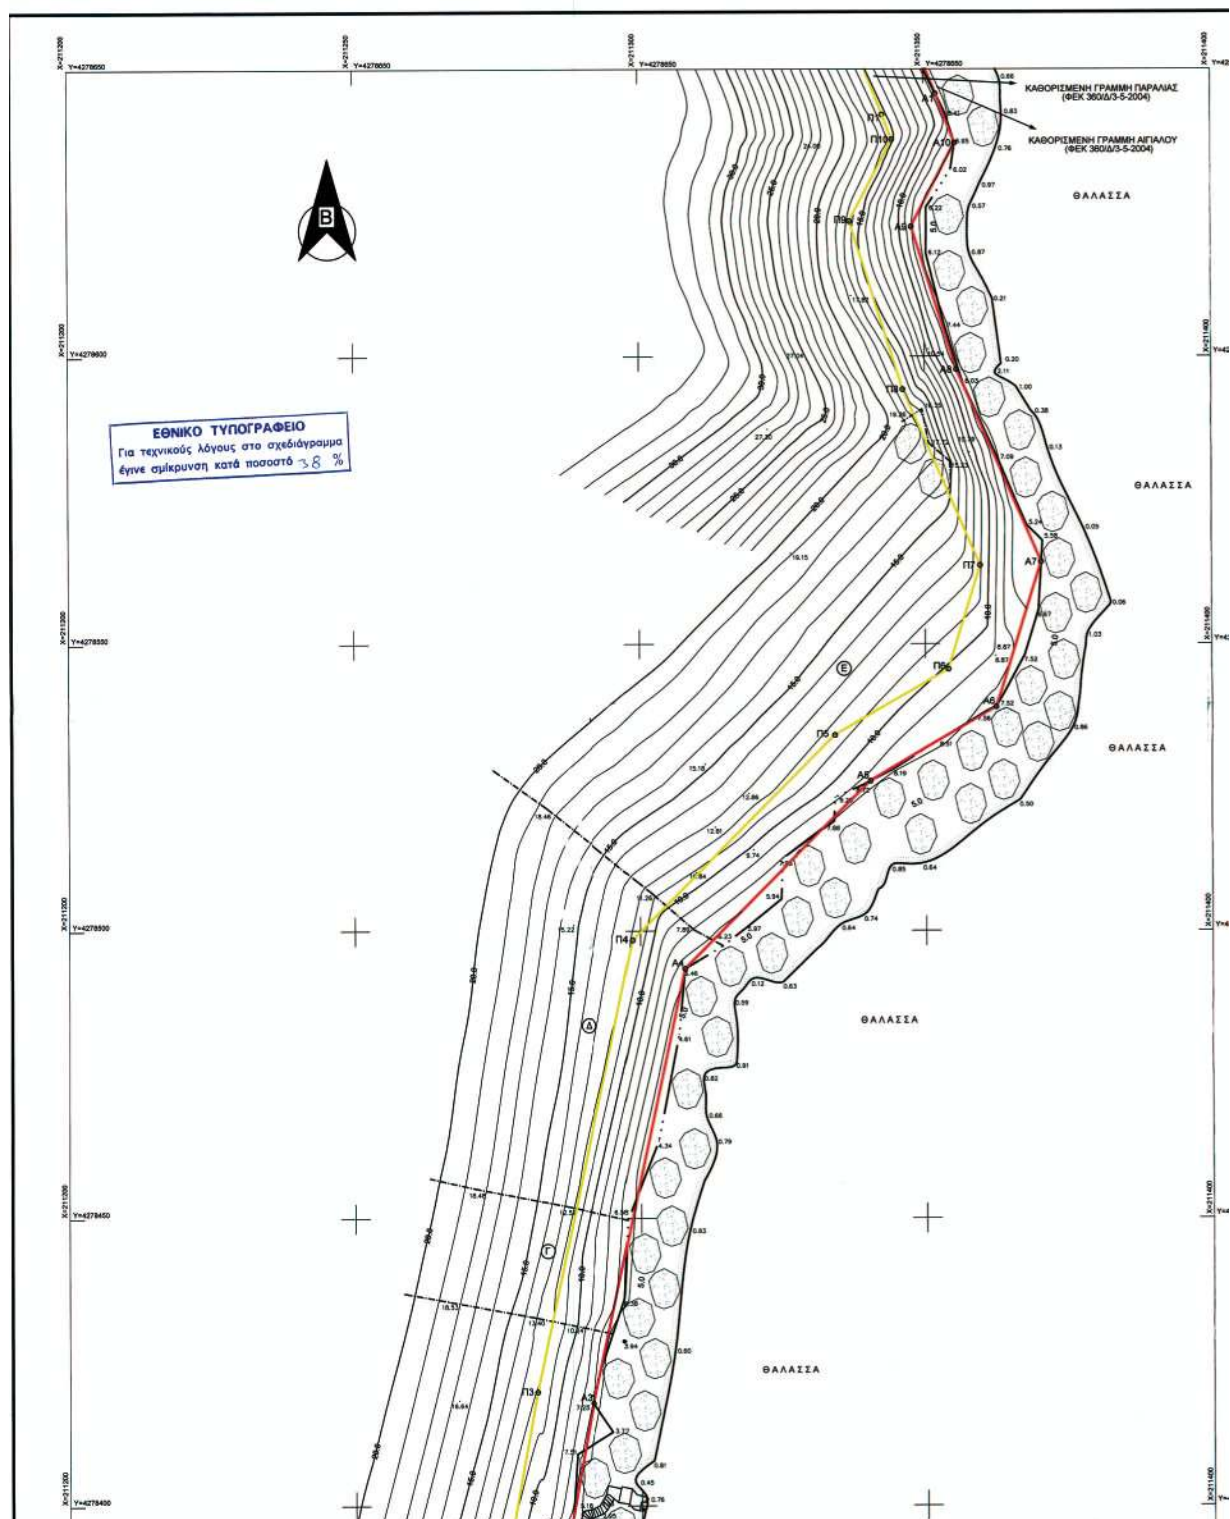

78850

Η ΕΞΑΡΤΗΣΗ ΤΗΣ ΑΠΟΤΥΠΩΣΗΣ ΕΓΙΝΕ ΑΠΟ
ΤΟ ΕΘΝΙΚΟ ΤΡΙΓΩΝΟΜΕΤΡΙΚΟ ΔΙΚΤΥΟ
ΕΛΛΗΝΙΚΟ DATUM - ΠΡΟΒΟΛΗ ΕΓΣΑ 87

DATUM: ΔΙΟΝΥΣΟΥ
ΕΛΛΕΙΨΟΕΙΔΗΣ: GRS 80
ΠΡΟΒΟΛΗ: T.M. 87
ΣΥΝΤΕΛΕΣΤΗΣ K=1.00055

ΠΙΝΑΚΑΣ ΣΥΝΤΕΤΑΓΜΕΝΩΝ ΣΤΑΣΕΩΝ

179800

ΣΤΑΣΗ	X	Y	H
S70 (ΤΡΙΓ.)	211251.835	4278142.596	3.26
S67 (ΤΡΙΓ.)	211255.259	4278228.040	3.05
S71	211277.286	4278304.117	1.34
S72	211256.167	4278305.153	10.73
S80	211237.362	4278306.095	18.89
S11 (ΤΡΙΓ.)	211905.884	4279345.724	0.98
S9 (ΤΡΙΓ.)	211919.071	4279281.633	1.40

ΜΕΘΟΔΟΣ ΑΠΟΤΥΠΩΣΗΣ : ΤΑΧΥΜΕΤΡΙΚΗ ΜΕ ΓΕΩΔΑΙΤΙΚΟ ΣΤΑΘΜΟ
ΙΣΟΔΙΑΣΤΑΣΗ : 1,00 μ.
ΧΡΟΝΟΣ ΑΠΟΤΥΠΩΣΗΣ : ΙΟΥΛΙΟΣ 2005
ΤΡΙΓΩΝΟΜΕΤΡΙΚΗ & ΥΨΟΜΕΤΡΙΚΗ ΕΞΑΡΤΗΣΗ : ΜΕ ΕΠΙΛΥΣΗ ΑΝΟΙΚΤΗΣ ΟΔΕΥΣΗΣ ΕΞΑΡΤΗΜΕΝΗΣ ΑΠΟ ΤΑ ΔΥΟ ΑΚΡΑ, ΜΕ ΑΦΕΤΗΡΙΑ ΤΑ ΠΟΛΥΓΩΝΙΚΑ ΣΗΜΕΙΑ S70 - S87 ΤΑ ΟΠΟΙΑ ΔΗΜΙΟΥΡΓΗΘΗΚΑΝ ΓΙΑ ΤΟΝ ΚΑΘΟΡΙΣΜΟ ΤΩΝ ΓΡΑΜΜΩΝ ΑΙΓΙΑΛΟΥ - ΠΑΡΑΛΙΑΣ ΠΟΥ ΑΠΕΙΚΟΝΙΖΕΤΑΙ ΣΤΟ ΤΟΠΟΓΡΑΦΙΚΟ ΔΙΑΓΡΑΜΜΑ (ΦΕΚ 897/Δ/26-8-05) ΚΑΙ ΤΕΛΟΣ ΤΑ ΠΟΛΥΓΩΝΙΚΑ ΣΗΜΕΙΑ S11 - S9 ΤΑ ΟΠΟΙΑ ΔΗΜΙΟΥΡΓΗΘΗΚΑΝ ΓΙΑ ΤΟΝ ΚΑΘΟΡΙΣΜΟ ΤΩΝ ΓΡΑΜΜΩΝ ΑΙΓΙΑΛΟΥ - ΠΑΡΑΛΙΑΣ ΣΤΗΝ ΘΕΣΗ ΠΟΔΑΡΙ (ΥΠΟ ΕΓΚΡΙΣΗ).

279550

ΥΠΟΜΝΗΜΑ	ΑΚΤΟΓΡΑΜΜΗ
.....	ΟΡΙΟ ΒΛΑΣΤΗΣΗΣ
.....	ΑΓΡΟΤΙΚΟΣ ΔΡΟΜΟΣ
.....	ΣΥΡΜΑΤΟΠΛΕΓΜΑ
.....	ΞΕΡΟΛΙΘΙΑ
.....	ΦΡΥΔΙ ΠΡΑΝΟΥΣ
.....	ΘΑΜΝΩΔΗΣ ΕΚΤΑΣΗ
.....	ΒΡΑΧΩΔΗΣ ΕΚΤΑΣΗ
.....	ΠΛΑΣΤΙΚΟΣ ΣΙΔΗΡΙΑΣ (ΟΡΟΦΗΜΟ)
.....	ΠΟΥΡΝΑΡΙ
.....	ΕΛΙΑ

279550

* ΠΙΝΑΚΑΣ ΙΔΙΟΚΤΗΣΙΩΝ	
ΚΩΔΙΚΟΣ ΙΔΙΟΚΤΗΣΙΑΣ	ΦΕΡΟΜΕΝΟΙ ΙΔΙΟΚΤΗΤΕΣ
Α	DIRK IZARIN
Β	JOOP VAN BOESSCHOTEN
Γ	ΚΛΕΑΝΘΗΣ ΦΑΤΟΥΡΟΣ
Δ	ΚΑΝΗ ΔΗΜΗΤΡΙΟΥ ΦΑΤΟΥΡΟΥ
Ε	ΑΓΝΩΣΤΟΣ

ΗΛΕΓΧΘΗ ΓΙΑ ΤΗΝ ΑΚΡΙΒΕΙΑ
ΤΗΣ ΑΠΟΤΥΠΩΣΗΣ
ΛΕΥΚΑΔΑ 6-11-06

1279450

Η ΕΛΕΓΞΑ
ΚΟΝΤΟΔΗΜΑ ΜΑΡΙΑ
ΤΟΠΟΓΡΑΦΟΣ-ΜΗΧΑΝΙΚΟΣ

ΥΠΟΜΝΗΜΑ ΕΠΙΤΡΟΠΗΣ


-Το παρόν Τοπογραφικό Διάγραμμα συνοδεύει την από 16-11-06 έκθεση της επιτροπής καθορισμού ορίων Αιγαίου και Παράλιας. Οι κορυφές των οριογραμμών έχουν εξαρτηθεί από το Εθνικό Τριγωνομετρικό Δίκτυο με συντεταγμένες του πίνακα που ακολουθεί
ΟΡΙΟΓΡΑΜΜΗ ΑΙΓΙΑΛΟΥ : Α17,Α1,Α2,Α3,Α4,Α5,Α6,Α7,Α8,Α9,Α10,Α1
ΟΡΙΟΓΡΑΜΜΗ ΠΑΡΑΛΙΑΣ : Π17,Π1,Π2,Π3,Π4,Π5,Π6,Π7,Π8,Π9,Π10,Π1
- Η οριογραμμή Παράλιας απέχει 10,00 μ. από την οριογραμμή Αιγαίου σε όλο της το μήκος.
- Δεν υφίσταται οριογραμμή Παλιού Αιγαίου.

ΛΕΥΚΑΔΑ 16-11-06


ΤΑ ΜΕΛΗ ΤΗΣ ΕΠΙΤΡΟΠΗΣ

- 1) ΒΟΥΚΕΛΑΤΟΣ ΚΩΝ/ΝΟΣ
Προϊστάμενος Κτηματικής Υπηρεσίας Λευκάδας
- 2) ΚΟΝΤΟΔΗΜΑ ΜΑΡΙΑ

4279400

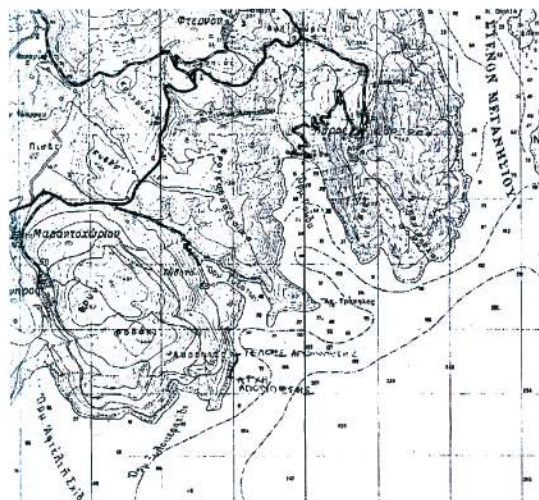

ΑΠΟΣΤΑΣΜΑ ΚΑΡΤΗΣ Γ.Υ.Σ.
ΚΑΛΩΣΚΑ 1:50000

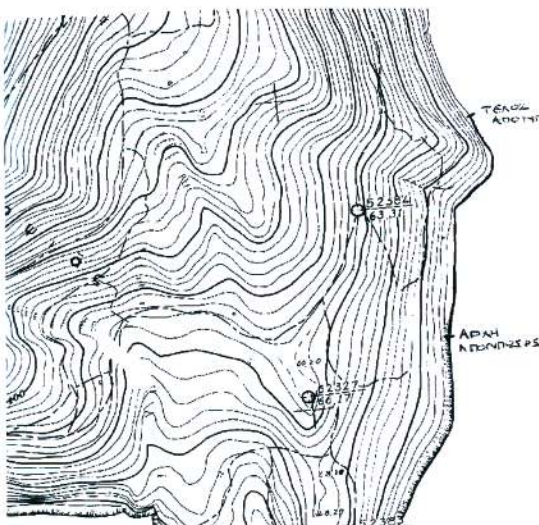

ΑΠΟΣΤΑΣΜΑ ΚΑΡΤΗΣ Γ.Υ.Σ.
ΚΑΛΩΣΚΑ 1:50000



ΠΕΡΙΦΕΡΕΙΑ ΙΟΝΙΩΝ ΝΗΣΩΝ
ΔΙΕΥΘΥΝΣΗ ΓΕΩΜΕΤΡΙΚΩΝ & ΚΑΤΑΣΤΑΣΕΩΝ
Υποδιεύθυνση Γ.Υ.Σ.
Τμήμα Γ.Υ.Σ. Γραφείο Π.Α.
Χρυσή 8-8-07

Ο Δ/ντης ΠΕΧΟ

Ιωάννης Χαλκιάς
Μηχανικός Γ.Υ.Σ.

ΠΟΥΡΝΑΡΙ
ΕΛΙΑ

279901

* ΠΙΝΑΚΑΣ ΙΔΙΟΚΤΗΣΙΩΝ	
ΚΩΔΙΚΟΣ ΙΔΙΟΚΤΗΣΙΑΣ	ΦΕΡΟΜΕΝΟΙ ΙΔΙΟΚΤΗΤΕΣ
Α	DIRK IZARIN
Β	JOOP VAN BOESSCHOTEN
Γ	ΚΛΕΑΝΘΗΣ ΦΑΤΟΥΡΟΣ
Δ	ΚΑΝΗ ΔΗΜΗΤΡΙΟΥ ΦΑΤΟΥΡΟΥ
Ε	ΑΓΝΩΣΤΟΣ

ΗΛΕΓΧΘΗ ΓΙΑ ΤΗΝ ΑΚΡΙΒΕΙΑ
ΤΗΣ ΑΠΟΤΥΠΩΣΗΣ
ΛΕΥΚΑΔΑ 6-11-06

1279493

Η ΕΛΕΓΞΑΤΑ
ΚΟΝΤΟΔΗΜΑ ΜΑΡΙΑ
ΤΟΠΟΓΡΑΦΟΣ-ΜΗΧΑΝΙΚΟΣ

ΥΠΟΜΝΗΜΑ ΕΠΙΤΡΟΠΗΣ

-Το παρόν Τοπογραφικό Διάγραμμα συνοδεύει την από 16-11-06 έκθεση της επιτροπής καθορισμού ορίων Αιγιάλου και Παράλιας. Οι κορυφές των οριογραμμών έχουν εξαρτηθεί από το Εθνικό Τριγωνομετρικό Δίκτυο με συντεταγμένες του πίνακα που ακολουθεί
ΟΡΙΟΓΡΑΜΜΗ ΑΙΓΙΑΛΟΥ : Α17, Α1, Α2, Α3, Α4, Α5, Α6, Α7, Α8, Α9, Α10, Α1
ΟΡΙΟΓΡΑΜΜΗ ΠΑΡΑΛΙΑΣ : Π17, Π1, Π2, Π3, Π4, Π5, Π6, Π7, Π8, Π9, Π10, Π11
- Η οριογραμμή Παράλιας απέχει 10,00 μ. από την οριογραμμή Αιγιάλου σε όλο της το μήκος.
- Δεν υφίσταται οριογραμμή Παλιού Αιγιάλου.

ΛΕΥΚΑΔΑ 16-11-06

ΤΑ ΜΕΛΗ ΤΗΣ ΕΠΙΤΡΟΠΗΣ


- 1) ΒΟΥΚΕΛΑΤΟΣ ΚΩΝ/ΝΟΣ
Προϊστάμενος Κτηματικής Υπηρεσίας Λευκάδας
- 2) ΚΟΝΤΟΔΗΜΑ ΜΑΡΙΑ
Τοπογράφος Μηχ/κος Κτηματικής Υπηρεσίας Λευκάδας
- 3) ΜΟΙΣΧΟΝΑΣ ΕΥΑΓΓΕΛΟΣ
Πολίτικος Μηχ/κος Προϊστάμενος Τμήματος Πολεοδομίας Ν. Λευκάδας
- 4) ΧΑΛΜΟΥΚΗΣ ΙΩΑΝΝΗΣ
Τοπογράφος Μηχ/κος Διευθυντής Π.Ε.Χ.Π. Περιφέρειας Ιονίων Νήσων
- 5) ΜΠΟΥΛΑΚΑΚΗΣ ΕΥΑΓΓΕΛΟΣ
Λιμενάρχης Λευκάδας

ΠΙΝΑΚΑΣ ΣΥΝΤΕΤΑΓΜΕΝΩΝ ΚΟΡΥΦΩΝ ΑΙΓΙΑΛΟΥ

ΚΟΡΥΦΗ	X	Y
A17	211265.809	4278290.809
A1	211273.914	4278321.390
A2	211283.398	4278372.619
A3	211291.637	4278417.777
A4	211307.783	4278493.453
A5	211340.339	4278525.950
A6	211362.423	4278538.901
A7	211370.245	4278564.220
A8	211355.552	4278597.724
A9	211347.780	4278622.536
A10	211355.389	4278637.177
A1	211352.076	4278645.652

ΠΙΝΑΚΑΣ ΣΥΝΤΕΤΑΓΜΕΝΩΝ ΚΟΡΥΦΩΝ ΠΑΡΑΛΙΑΣ

ΚΟΡΥΦΗ	X	Y
Π17	211255.817	4278291.212
Π1	211264.151	4278323.585
Π2	211273.563	4278374.427
Π3	211281.826	4278419.718
Π4	211298.621	4278498.437
Π5	211334.178	4278533.930
Π6	211354.015	4278545.563
Π7	211359.592	4278563.614
Π8	211346.173	4278594.211
Π9	211337.004	4278623.485
Π10	211344.423	4278623.485
Π1	211342.753	4278642.038

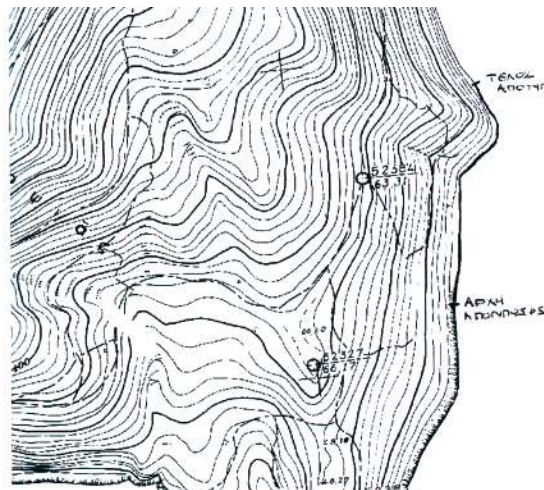ΣΧΗΜΑ ΧΑΡΤΗΣ Γ.Υ.Σ.
ΚΑΛΩΣΚΑ 15000

ΠΕΡΙΦΕΡΕΙΑ ΙΟΝΙΩΝ ΝΗΣΩΝ
ΔΙΕΥΘΥΝΣΗ ΠΕΡΙΦΕΡΕΙΑΣ & ΚΟΡΥΦΩΝ
Επικεφαλής υπ. 10963/8-07
Πρόεδρος Γεν. Γραμματείας Π.Π.
Μάρτυρας 8-8-07
Ο Δ/ντης Π.Ε.Χ.Π.

Ιωάννης Χαλμούκης
Μηχανικός Π.Ε.Χ.Π.

☐ ΤΕΧΝΙΚΟ ΓΡΑΦΕΙΟ ☐ ΤΟΠΟΓΡΑΦΕΙΣ - ΚΤΙΡΙΑΚΟΣ ΣΧΕΔΙΑΣΜΟΣ - ΚΑΤΑΣΚΕΥΗ ☐ ΔΗΜΗΤΡΙΟΣ Δ. ΚΑΤΩΠΟΔΗΣ ΠΟΛΙΤΙΚΟΣ ΜΗΧΑΝΙΚΟΣ Ε.Μ.Π. ΑΡΧ. ΑΡΑΚΛΕΙΩΤΗ 3 ΛΕΥΚΑΔΑ Τ.Κ.31100 ΤΗΛ. 2645023589,6976704172	
ΕΡΓΟ:	ΚΑΘΟΡΙΣΜΟΣ ΟΡΙΩΝ ΑΙΓΙΑΛΟΥ ΚΑΙ ΠΑΡΑΛΙΑΣ
ΕΠΙΣΠΕΥΔΩΝ:	DIRK IZARIN
ΘΕΣΗ:	"ΑΧΡΩΨΑΣ" ΣΥΝΒΟΤΩΝ Δ.Δ. ΕΥΓΗΡΟΥ ΔΗΜΟΥ ΑΠΟΛΛΩΝΙΩΝ (ΕΚΤΟΣ ΟΙΚΙΣΜΟΥ)
ΘΕΜΑ ΣΧΕΔΙΟΥ:	ΤΟΠΟΓΡΑΦΙΚΟ ΔΙΑΓΡΑΜΜΑ
ΚΛΙΜΑΚΑ 1/500 ΙΣΟΔΙΑΣΤΑΣΗ 1,00 Μ	ΑΡΙΘΜΟΣ ΣΧΕΔΙΟΥ T1
ΗΜΕΡΟΜΗΝΙΑ ΜΑΡΤΙΟΣ 2006	Ο ΣΥΝΤΑΞΑΣ ΔΗΜΗΤΡΙΟΣ ΔΙΟΝ. ΚΑΤΩΠΟΔΗΣ ΔΙΠΛ. ΠΟΛΙΤΙΚΟΣ ΜΗΧΑΝΙΚΟΣ ΕΠΙΧΕΙΡΗΣΙΑΚΟ ΜΗΧΑΝΟΤΕΧΝΕΙΟ ΛΕΥΚΑΔΑ 77715 ΜΗΤΡΩΟ Π.Ε.Χ.Π. ΜΗΤΡΩΟΥ 77715 ΑΡΧ. ΑΡΑΚΛΕΙΩΤΗ 3 ΛΕΥΚΑΔΑ ΤΗΛ. 26450 23589 ΑΦΗ. 1511411000 Τ.Ε.Ε. ΛΕΥΚΑΔΑΣ

ΕΘΝΙΚΟ ΤΥΠΟΓΡΑΦΕΙΟ

ΕΦΗΜΕΡΙΣ ΤΗΣ ΚΥΒΕΡΝΗΣΕΩΣ

ΠΕΡΙΦΕΡΕΙΑΚΑ ΓΡΑΦΕΙΑ ΠΩΛΗΣΗΣ Φ.Ε.Κ.

ΘΕΣΣΑΛΟΝΙΚΗ - Βασ. Όλγας 227	23104 23956	ΛΑΡΙΣΑ - Διοικητήριο	2410 597449
ΠΕΙΡΑΙΑΣ - Ευριπίδου 63	210 4135228	ΚΕΡΚΥΡΑ - Σαμαρά 13	26610 89122
ΠΑΤΡΑ - Κορίνθου 327	2610 638109	ΗΡΑΚΛΕΙΟ - Πεδιάδος 2	2810 300781
ΙΩΑΝΝΙΝΑ - Διοικητήριο	26510 87215	ΜΥΤΙΛΗΝΗ - Πλ. Κωνσταντινουπόλεως 1	22510 46654
ΚΟΜΟΤΗΝΗ - Δημοκρατίας 1	25310 22858		

ΤΙΜΗ ΠΩΛΗΣΗΣ ΦΥΛΛΩΝ ΤΗΣ ΕΦΗΜΕΡΙΔΟΣ ΤΗΣ ΚΥΒΕΡΝΗΣΕΩΣ

Σε έντυπη μορφή

- Για τα Φ.Ε.Κ. από 1 μέχρι 16 σελίδες σε 1 €, προσαυξανόμενη κατά 0,20 € για κάθε επιπλέον οκτασέλιδο ή μέρος αυτού.
- Για τα φωτοαντίγραφα Φ.Ε.Κ. σε 0,15 € ανά σελίδα.

Σε μορφή DVD/CD

Τεύχος	Ετήσια έκδοση	Τριμηνιαία έκδοση	Μηνιαία έκδοση
Α'	150 €	40 €	15 €
Β'	300 €	80 €	30 €
Γ'	50 €	-	-
Υ.Ο.Δ.Δ.	50 €	-	-
Δ'	110 €	30 €	-

Τεύχος	Ετήσια έκδοση	Τριμηνιαία έκδοση	Μηνιαία έκδοση
Α.Α.Π.	110 €	30 €	-
Ε.Β.Ι.	100 €	-	-
Α.Ε.Δ.	5 €	-	-
Δ.Δ.Σ.	200 €	-	20 €
Α.Ε. - Ε.Π.Ε. και Γ.Ε.ΜΗ.	-	-	100 €

- Η τιμή πώλησης μεμονωμένων Φ.Ε.Κ. σε μορφή cd-rom από εκείνα που διατίθενται σε ψηφιακή μορφή και μέχρι 100 σελίδες, σε 5 € προσαυξανόμενη κατά 1 € ανά 50 σελίδες.
- Η τιμή πώλησης σε μορφή cd-rom/dvd, δημοσιευμάτων μιας εταιρείας στο τεύχος Α.Ε.-Ε.Π.Ε. και Γ.Ε.ΜΗ. σε 5 € ανά έτος.

ΠΑΡΑΓΓΕΛΙΑ ΚΑΙ ΑΠΟΣΤΟΛΗ Φ.Ε.Κ.: Τηλεφωνικά: 210 4071010 - fax: 210 4071010 - internet: <http://www.et.gr>

ΕΤΗΣΙΕΣ ΣΥΝΔΡΟΜΕΣ Φ.Ε.Κ.

Τεύχος	Έντυπη μορφή	Ψηφιακή Μορφή
Α'	225 €	190 €
Β'	320 €	225 €
Γ'	65 €	Δωρεάν
Υ.Ο.Δ.Δ.	65 €	Δωρεάν
Δ'	160 €	80 €
Α.Α.Π.	160 €	80 €
Ε.Β.Ι.	65 €	33 €

Τεύχος	Έντυπη μορφή	Ψηφιακή Μορφή
Α.Ε.Δ.	10 €	Δωρεάν
Α.Ε. - Ε.Π.Ε. και Γ.Ε.ΜΗ.	2250 €	645 €
Δ.Δ.Σ.	225 €	95 €
Α.Σ.Ε.Π.	70€	Δωρεάν
Ο.Π.Κ.	-	Δωρεάν
Α' + Β' + Δ' + Α.Α.Π.	-	450 €

- Το τεύχος Α.Σ.Ε.Π. (έντυπη μορφή) θα αποστέλλεται σε συνδρομητές ταχυδρομικά, με την επιβάρυνση των 70 €, ποσό το οποίο αφορά τα ταχυδρομικά έξοδα.
- Για την παροχή πρόσβασης μέσω διαδικτύου σε Φ.Ε.Κ. προηγούμενων ετών και συγκεκριμένα στα τεύχη: α) Α, Β, Δ, Α.Α.Π., Ε.Β.Ι. και Δ.Δ.Σ., η τιμή προσαυξάνεται, πέραν του ποσού της ετήσιας συνδρομής του 2007, κατά 40 € ανά έτος και ανά τεύχος και β) για το τεύχος Α.Ε.-Ε.Π.Ε. & Γ.Ε.ΜΗ., κατά 60 € ανά έτος παλαιότητας.

* Η καταβολή γίνεται σε όλες τις Δημόσιες Οικονομικές Υπηρεσίες (Δ.Ο.Υ.). Το πρωτότυπο διπλότυπο (έγγραφο αριθμ. πρωτ. 9067/28.2.2005 2η Υπηρεσία Επιτρόπου Ελεγκτικού Συνεδρίου) με φροντίδα των ενδιαφερομένων, πρέπει να αποστέλλεται ή να κατατίθεται στο Εθνικό Τυπογραφείο (Καποδιστρίου 34, Τ.Κ. 104 32 Αθήνα).

* Σημειώνεται ότι φωτοαντίγραφα διπλοτύπων, ταχυδρομικές Επιταγές για την εξόφληση της συνδρομής, δεν γίνονται δεκτά και θα επιστρέφονται.

* Οι οργανισμοί τοπικής αυτοδιοίκησης, τα νομικά πρόσωπα δημοσίου δικαίου, τα μέλη της Ένωσης Ιδιοκτητών Ημερησίου Τύπου Αθηνών και Επαρχίας, οι τηλεοπτικοί και ραδιοφωνικοί σταθμοί, η Ε.Σ.Η.Ε.Α., τα τριτοβάθμια συνδικαλιστικά Όργανα και οι τριτοβάθμιες επαγγελματικές ενώσεις δικαιούνται έκπτωσης πενήντα τοις εκατό (50%) επί της ετήσιας συνδρομής (τρέχον έτος + παλαιότητα).

* Το ποσό υπέρ Τ.Α.Π.Ε.Τ. [5% επί του ποσού συνδρομής (τρέχον έτος + παλαιότητα)], καταβάλλεται ολόκληρο (Κ.Α.Ε. 3512) και υπολογίζεται πριν την έκπτωση.

* Στην Ταχυδρομική συνδρομή του τεύχους Α.Σ.Ε.Π. δεν γίνεται έκπτωση.

Πληροφορίες για δημοσιεύματα που καταχωρούνται στα Φ.Ε.Κ. στο τηλ.: 210 5279000.

Φωτοαντίγραφα παλαιών Φ.Ε.Κ.: Μάρνη 8 τηλ.: 210 8220885, 210 8222924, 210 5279050.

Οι πολίτες έχουν τη δυνατότητα ελεύθερης ανάγνωσης των δημοσιευμάτων που καταχωρούνται σε όλα τα τεύχη της Εφημερίδας της Κυβερνήσεως πλην εκείνων που καταχωρούνται στο τεύχος Α.Ε.-Ε.Π.Ε και Γ.Ε.ΜΗ., από την ιστοσελίδα του Εθνικού Τυπογραφείου (www.et.gr).

Οι υπηρεσίες εξυπηρέτησης πολιτών λειτουργούν καθημερινά από 08:00 μέχρι 13:00



* 0 4 0 0 4 2 3 0 7 0 9 0 7 0 0 8 *

ΑΠΟ ΤΟ ΕΘΝΙΚΟ ΤΥΠΟΓΡΑΦΕΙΟ

ΚΑΠΟΔΙΣΤΡΙΟΥ 34 * ΑΘΗΝΑ 104 32 * ΤΗΛ. 210 52 79 000 * FAX 210 52 21 004
ΗΛΕΚΤΡΟΝΙΚΗ ΔΙΕΥΘΥΝΣΗ: <http://www.et.gr> — e-mail: webmaster.et@et.gr