



# ΕΦΗΜΕΡΙΣ ΤΗΣ ΚΥΒΕΡΝΗΣΕΩΣ

## ΤΗΣ ΕΛΛΗΝΙΚΗΣ ΔΗΜΟΚΡΑΤΙΑΣ

ΤΕΥΧΟΣ ΤΕΤΑΡΤΟ

Αρ. Φύλλου 428

9 Ιουλίου 2012

### ΠΕΡΙΕΧΟΜΕΝΑ

#### ΑΠΟΦΑΣΕΙΣ

- Καθορισμός χρήσης γης σε παραχωρούμενη δημοτική έκταση στην Τοπική Κοινότητα Καστανιάς, της Δημοτικής Ενότητας Σερβίων του Δήμου Σερβίων - Βελβεντού για την ανέγερση σταβλικών εγκαταστάσεων..... 1
- Μερική ανάκληση αναδάσωσης από τμήμα κηρυχθείσας εκτάσεως ως αναδασωτέας στην περιοχή των Τοπικών Κοινοτήτων Βλάση και Αγίων Αποστόλων, Δήμου Μεσσήνης, Νομού Μεσσηνίας..... 2

#### ΑΠΟΦΑΣΕΙΣ

- Αριθμ. 21179/967 (1)  
Καθορισμός χρήσης γης σε παραχωρούμενη δημοτική έκταση στην Τοπική Κοινότητα Καστανιάς, της Δημοτικής Ενότητας Σερβίων του Δήμου Σερβίων - Βελβεντού για την ανέγερση σταβλικών εγκαταστάσεων.

Η ΓΕΝΙΚΗ ΓΡΑΜΜΑΤΕΑΣ  
ΑΠΟΚΕΝΤΡΩΜΕΝΗΣ ΔΙΟΙΚΗΣΗΣ  
ΗΠΕΙΡΟΥ - ΔΥΤΙΚΗΣ ΜΑΚΕΔΟΝΙΑΣ

Έχοντας υπόψη:

1. Το Ν. 1512/1985 (ΦΕΚ 4/Α'/11-1-85) περί «τροποποίησης και συμπλήρωσης πολεοδομικών διατάξεων» και ειδικότερα το άρθρο 3, παρ. 1 αυτού.
2. Το Ν. 1337/83 (ΦΕΚ 33/Α'/4-3-83) περί «επέκτασης των πολεοδομικών σχεδίων, οικιστική ανάπτυξη και σχετικές ρυθμίσεις».
3. Το Ν. 360/1976 (ΦΕΚ 151/Α'/22-6-76) «περί χωροταξίας και περιβάλλοντος».
4. Το Ν. 1032/1980 (ΦΕΚ 57/Α'/14-3-80) «περί συστάσεως Υπουργείου Χωροταξίας, Οικισμού και Περιβάλλοντος».
5. Το Ν. 3852/2010 (ΦΕΚ 87/Α'/7-6-2010) «Νέα Αρχιτεκτονική της Αυτοδιοίκησης και της Αποκεντρωμένης Διοίκησης - Πρόγραμμα Καλλικράτης».
6. Την Εγκύκλιο 6/2011 (αριθμ. πρωτ. 27610/21-06-2011) της Γενικής Δ/σης Πολεοδομίας του ΥΠΕΚΑ.
7. Την υπ' αριθμ. 177/2009 απόφαση του Δημοτικού Συμβουλίου του Δήμου Σερβίων.

8. Τα με αριθμ. πρωτ. 3693/22-04-2010 και 7926/02-09-2010 έγγραφα του Τμήματος Πολιτικής Γης και το με αριθμ. πρωτ. 7992/30-08-2010 έγγραφο του Τμήματος Ζωικής Παραγωγής της Δ/σης Αγροτικής Ανάπτυξης της Ν.Α. Κοζάνης.

9. Το με αριθμ. πρωτ. 35424/1060/22-07-2010 έγγραφο του Τμήματος Περιβαλλοντικού και Χωροταξικού Σχεδιασμού της Δ/σης Περιβάλλοντος και Χωροταξίας της Περιφέρειας Δυτικής Μακεδονίας.

10. Το με αριθμ. πρωτ. 2361/23-07-2010 έγγραφο του Τμήματος Πολεοδομίας της Δ/σης Πολεοδομίας της Ν.Α. Κοζάνης.

11. Το με αριθμ. πρωτ. 477/13-04-2010 έγγραφο του Τμήματος Κτηματολογίου της Δ/σης Τοπογραφικής της Ν.Α. Κοζάνης.

12. Το με αριθμ. πρωτ. 5348/09-09-2010 έγγραφο της Λ' Εφορείας Προϊστορικών και Κλασικών Αρχαιοτήτων.

13. Το με αριθμ. πρωτ. 2302/27-08-2010 έγγραφο της 17ης Εφορείας Βυζαντινών Αρχαιοτήτων.

14. Το με αριθμ. πρωτ. ΔΥ&Π/6338/09-09-2010 έγγραφο του Τμήματος Δημ. Υγιεινής της Δ/σης Δημ. Υγείας & Κοιν. Μέριμνας της Ν.Α. Κοζάνης.

15. Το με αριθμ. πρωτ. 1169/06-09-2010 έγγραφο της Περιφερειακής Υπηρεσίας Τουρισμού Δυτικής Μακεδονίας.

16. Το με αριθμ. πρωτ. 55479/1893/05-07-10 έγγραφο του Δασαρχείου Κοζάνης.

17. Το με αριθμ. πρωτ. 72219/7857/20-08-2010 έγγραφο του Τμήματος Τοπικής Αυτοδιοίκησης Πρώτου Βαθμού της Δ/σης Αυτοδιοίκησης και Αποκέντρωσης της Περιφέρειας Δυτικής Μακεδονίας.

18. Ένα (1) τοπογραφικό απόσπασμα θεωρημένο από τη Δ/ση Τοπογραφικής Υπηρεσίας της Ν.Α. Κοζάνης όπου απεικονίζεται η θέση της προς παραχώρηση έκτασης.

19. Ένα (1) τοπογραφικό διάγραμμα όπου απεικονίζεται η θέση της προς παραχώρηση έκτασης, σε κλίμακα 1:500 υπογεγραμμένο από τον Διπλωματούχο Αγρονόμο και Τοπογράφο Μηχανικό Κάλφα Γεώργιο.

20. Το γεγονός ότι δεν προκαλεί δαπάνη η υπόψη παραχώρηση σε βάρος του προϋπολογισμού του οικείου Ο.Τ.Α., αποφασίζουμε:



Τον καθορισμό χρήσης γης για τη λειτουργία που γενικά εξυπηρετεί την ανέγερση σταυλικών εγκαταστάσεων από τον Τσιολάκη Κωνσταντίνο του Δημητρίου στο υπόψη τεμάχιο με στοιχεία Α-Β-Γ-Δ-Ε-Ζ-Η-Θ-Ι-Κ-

Λ-Μ-Ν-Ξ-Ο-Α, έκτασης 4.050 τ.μ., το οποίο εμπίπτει στο με αριθμό 1 χερσολίβαδο Κοινότητας Καστανιάς της Οριστικής Διανομής του αγροκτήματος «Νεοχώρι (Καστανιάς)» Ν. Κοζάνης έτους 1936, όπως αυτό απεικονίζεται στο τοπογραφικό απόσπασμα που θεωρήθηκε από

την Τοπογραφική Υπηρεσία της Ν.Α. Κοζάνης και στο τοπογραφικό διάγραμμα του Αγρονόμου Τοπογράφου Μηχανικού Γεωργίου Α. Κάλφα. Το τοπογραφικό απόσπασμα και το διάγραμμα αποτελούν αναπόσπαστο τμήμα της παρούσας.

**ΕΘΝΙΚΟ ΤΥΠΟΓΡΑΦΕΙΟ**


Για τεχνικούς λόγους στο σχεδιάγραμμα,  
έγινε σμίκρυνση, κατά ποσοστό **33%**

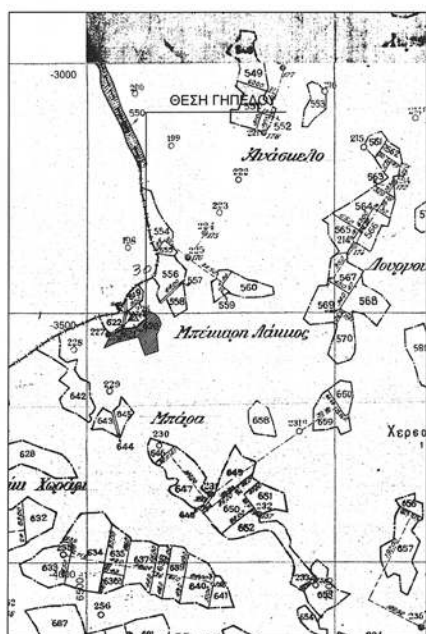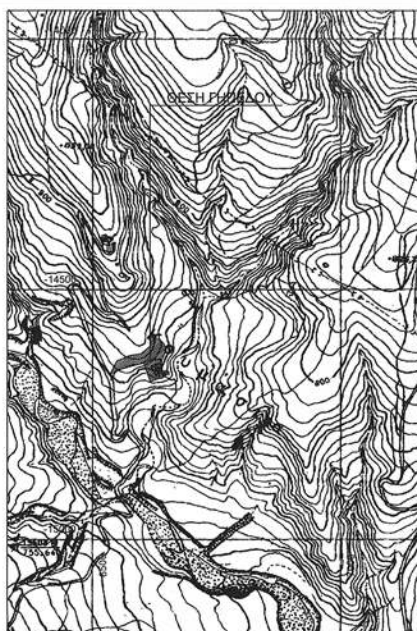

ΑΠΟΣΠΑΣΜΑ ΑΠΟ ΤΟ ΧΑΡΤΗ ΤΟΥ ΑΓΡΟΚΤΗΜΑΤΟΣ ΝΕΟΧΩΡΙΟΥ  
ΕΤΟΥΣ 1936 ΚΑΙΜΑΚΑ 1 : 5.000  
φ = 40° 09' λ = -1° 45'



ΧΑΡΤΗΣ Γ.Υ.Σ. ΚΑΙΜΑΚΑ 1 : 50.000

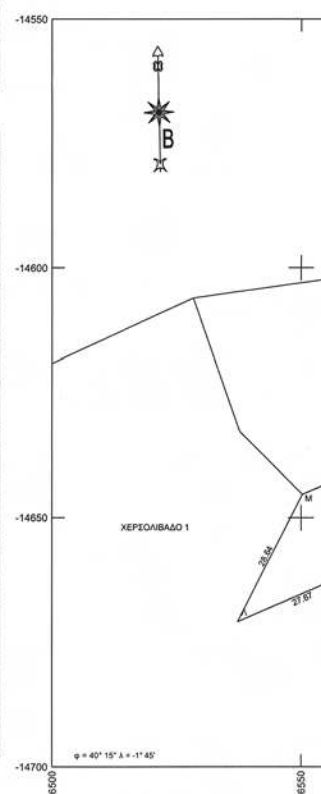


Δήλωση Διεπαιτητος-Οικοδομηματος Οικοπέδου.

Ο υπογεγραμμένος ΚΑΛΦΑΣ ΓΕΩΡΓΙΟΣ Αγρ. Τοπογράφος Μηχανικός δηλώνει ότι το τμήμα που γίνεται με αριθμό 1, όπως αναφέρεται στο τοπογραφικό διάγραμμα με στοιχεία (Α-Β-Γ-Δ-Ε-Ζ-Η-Θ-Ι-Κ-Λ-Μ-Ν-Ξ-Ο-Α) εμβαδού 4.050,00 τ.μ., της οριστικής διανομής Αγροκτήματος Νισακίου του Δ.Δ. Καστανίας των Δήμων Σερβίων έτους 1936 βρίσκεται εντός σχεδίου και είναι άρτια και οικοδομήσιμη σύμφωνα με το άρθρο 1 παρ. 1 του Π.Δ. 24-3/15/1955 (φ.ε.κ. 270 Δ. 1955) για την αντιμετώπιση των άρθρων του προαναφερόμενου Π.Δ.

-Ο ΔΗΛΩΝ-

ΓΕΩΡΓΙΟΣ ΔΣΤ. ΚΑΛΦΑΣ  
ΔΙΠΛΩΜΑΤΟΥΧΟΣ ΑΓΡΟΝΟΜΟΣ ΚΑΙ  
ΤΟΠΟΓΡΑΦΟΣ ΜΗΧΑΝΙΚΟΣ  
ΠΟΛΥΤΕΧΝΙΚΗ ΣΧΟΛΗ Α.Π.Θ.  
ΜΕΛΟΣ Τ.Ε.Ε. ΑΡ. ΠΡΩΤΟΚΟΛΛΟΥ 118545  
ΑΝΔΡΕΑ ΠΑΠΑΚΩΣΤΟΥ 32 - ΣΕΡΒΙΑ  
ΤΗΛ. 6979884215  
ΑΦΜ 108579608 - ΔΟΥ ΣΕΡΒΙΩΝ

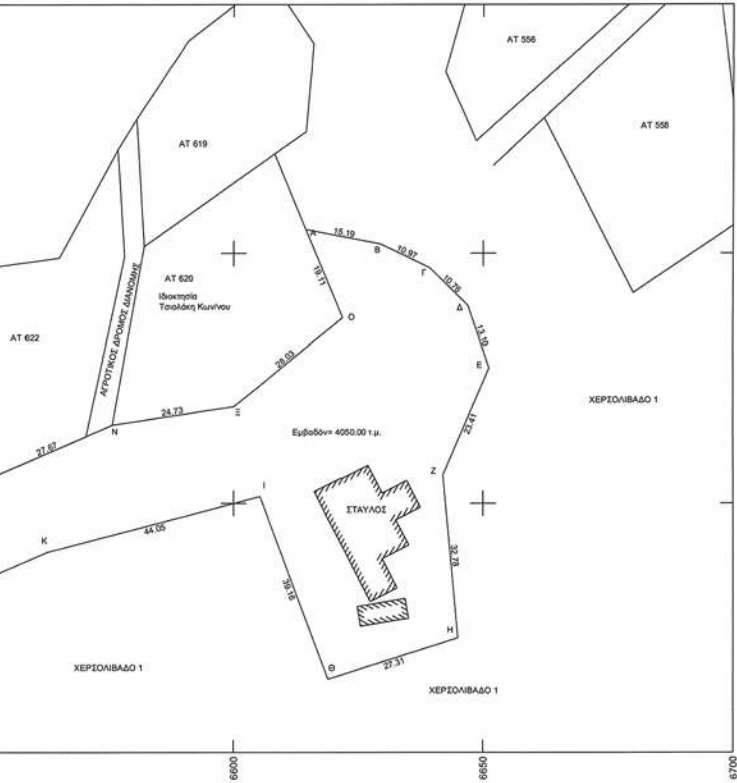

| ΣΥΝΤΕΤΑΓΜΕΝΕΣ ΚΟΡΥΦΩΝ<br>ΠΡΟΒΟΛΗ HATT |          |            | ΣΥΝΤΕΤΑΓΜΕΝΕΣ ΚΟΡΥΦΩΝ<br>ΠΡΟΒΟΛΗ ΕΓΣΑ '87 |            |             |
|---------------------------------------|----------|------------|-------------------------------------------|------------|-------------|
| KOP                                   | X        | Y          | KOP                                       | E          | N           |
| A                                     | 6614.476 | -14595.237 | A                                         | 333341.711 | 4442543.197 |
| B                                     | 6629.388 | -14586.123 | B                                         | 333356.552 | 4442539.971 |
| Γ                                     | 6639.267 | -14602.866 | Γ                                         | 333366.319 | 4442534.985 |
| Δ                                     | 6646.912 | -14610.462 | Δ                                         | 333373.788 | 4442527.235 |
| E                                     | 6651.173 | -14622.847 | E                                         | 333377.764 | 4442514.796 |
| Z                                     | 6641.949 | -14644.262 | Z                                         | 333368.050 | 4442493.459 |
| H                                     | 6645.000 | -14677.000 | H                                         | 333370.353 | 4442460.762 |
| Θ                                     | 6618.993 | -14685.322 | Θ                                         | 333344.164 | 4442453.039 |
| I                                     | 6605.210 | -14648.648 | I                                         | 333331.285 | 4442490.014 |
| K                                     | 6662.677 | -14659.675 | K                                         | 333268.446 | 4442475.765 |
| Λ                                     | 6637.287 | -14670.872 | Λ                                         | 333262.814 | 4442469.353 |
| M                                     | 6650.278 | -14645.350 | M                                         | 333270.385 | 4442494.569 |
| N                                     | 6675.627 | -14634.265 | N                                         | 333321.880 | 4442505.071 |
| Ξ                                     | 6600.671 | -14630.536 | Ξ                                         | 333326.502 | 4442508.239 |
| O                                     | 6621.836 | -14612.878 | O                                         | 333348.664 | 4442525.393 |

ΕΡΓΟΔΟΤΗΣ:

ΤΣΙΟΛΑΚΗΣ ΚΩΝΣΤΑΝΤΙΝΟΣ

ΕΡΓΟ:

ΠΑΡΑΧΩΡΗΣΗ ΕΚΤΑΣΗΣ

ΜΕΛΕΤΗΤΗΣ:

ΚΑΛΦΑΣ ΓΕΩΡΓΙΟΣ  
ΑΓΡΟΝΟΜΟΣ & ΤΟΠΟΓΡΑΦΟΣ ΜΗΧΑΝΙΚΟΣ

ΤΟΠΟΘΕΣΙΑ:

Δ.Δ. ΚΑΣΤΑΝΙΑΣ ΔΗΜΟΥ ΣΕΡΒΙΩΝ  
(εκτός ορίων οικισμού)

ΘΕΜΑ:

ΤΟΠΟΓΡΑΦΙΚΟ ΔΙΑΓΡΑΜΜΑ

ΑΡ. ΣΧΕΔΙΟΥ

T1

ΧΡΟΝΟΣ ΜΕΛΕΤΗΣ:


2010

ΚΑΙΜΑΚΑ: 1:500

ΕΛΕΓΧΟΣ

ΣΦΡΑΓΙΔΑ - ΥΠΟΓΡΑΦΗ

ΓΕΩΡΓΙΟΣ ΔΣΤ. ΚΑΛΦΑΣ  
ΔΙΠΛΩΜΑΤΟΥΧΟΣ ΑΓΡΟΝΟΜΟΣ ΚΑΙ  
ΤΟΠΟΓΡΑΦΟΣ ΜΗΧΑΝΙΚΟΣ  
ΠΟΛΥΤΕΧΝΙΚΗ ΣΧΟΛΗ Α.Π.Θ.  
ΜΕΛΟΣ Τ.Ε.Ε. ΑΡ. ΠΡΩΤΟΚΟΛΛΟΥ 118545  
ΑΝΔΡΕΑ ΠΑΠΑΚΩΣΤΟΥ 32 - ΣΕΡΒΙΑ  
ΤΗΛ. 6979884215  
ΑΦΜ 108579608 - ΔΟΥ ΣΕΡΒΙΩΝ

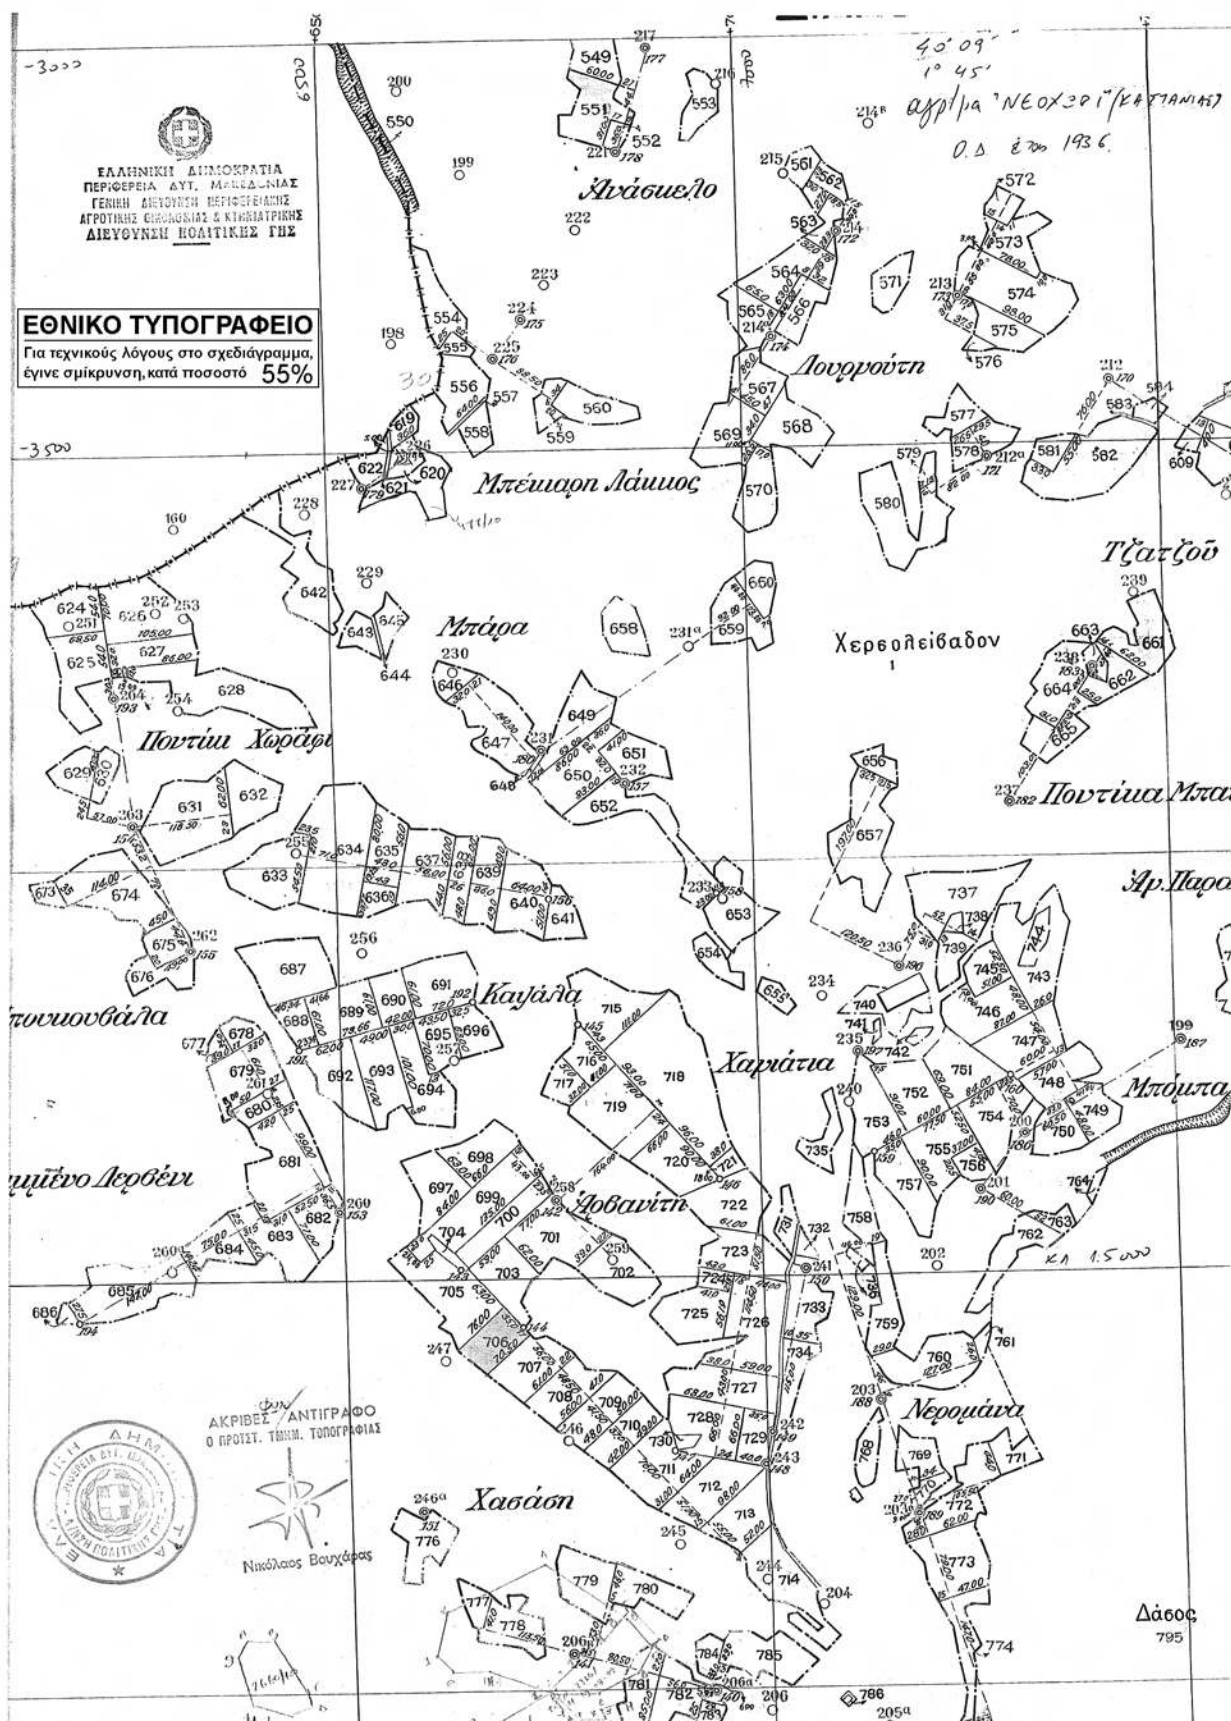

Αριθμ. 1897

(2)

Μερική ανάκληση αναδάσωσης από τμήμα κηρυχθείσας εκτάσεως ως αναδασωτέας στην περιοχή των Τοπικών Κοινοτήτων Βλάση και Αγίων Αποστόλων, Δήμου Μεσσήνης, Νομού Μεσσηνίας.

Ο ΓΕΝΙΚΟΣ ΓΡΑΜΜΑΤΕΑΣ  
ΑΠΟΚΕΝΤΡΩΜΕΝΗΣ ΔΙΟΙΚΗΣΗΣ  
ΠΕΛΟΠΟΝΝΗΣΟΥ - ΔΥΤΙΚΗΣ ΕΛΛΑΔΑΣ ΚΑΙ ΙΟΝΙΟΥ

Έχοντας υπόψη:

1. Τις δ/ξεις των άρθρων 24 παρ. 1 και 117 παρ. 3 του Συντάγματος.

2. Τις δ/ξεις του άρθρου 44 του Ν. 998/79 «περί προστασίας των δασών κ.λπ.», όπως έχει τροποποιηθεί και ισχύει.

3. Τις δ/ξεις του άρθρου 90 του Π.Δ. 63/2005 «Κωδικοποίηση νομοθεσίας για την Κυβέρνηση και τα κυβερνητικά όργανα».

4. Τις δ/ξεις των άρθρων 6 και 280 του Ν. 3852/2010 «Νέα Αρχιτεκτονική της Αυτοδιοίκησης και της Αποκεντρωμένης Διοίκησης - Πρόγραμμα Καλλικράτης».

5. Τις δ/ξεις του Π.Δ. 139/2010 «Οργανισμός της Αποκεντρωμένης Διοίκησης Πελοποννήσου, Δυτικής Ελλάδας και Ιονίου».

6. Τις δ/ξεις του Ν. 3208/03 «Προστασία των Δασικών οικοσυστημάτων κ.λπ.» (άρθρο 1 παρ. 15).

7. Τις δ/ξεις του άρθρου 36 του Ν. 3698/08 «Ρύθμιση θεμάτων κτηνοτροφίας και άλλες διατάξεις».

8. Τις δ/γές του Υπουργείου Γεωργίας με αριθμ.: α) 160417/1180/8-7-1980, β) 18244/3049/24-9-1980, γ) 168692/3318/5-10-1981, δ) 85144/1468/9-9-1992 ε) 60284/365/26-1-1994, στ) οικ. 105204/2793/31-7-2002, ζ) την υπ' αριθμ. 158/1978 γνωμοδότηση του Νομικού Συμβουλίου του Κράτους.

9. Την αριθ. 5004/20-11-2007 απόφαση Γενικού Γραμματέα Περιφέρειας Πελοποννήσου με την οποία κηρύχθηκε αναδασωτέα έκταση 9.000,00 στρεμμάτων στις περιοχές των Δημοτικών διαμερισμάτων Μανιακίου, Μεταμόρφωσης, Παπαφλέσσα κ.λπ. των Δήμων Παπα-

φλέσσα, Νέστορος και Βουφράδος, Νομού Μεσσηνίας (Φ.Ε.Κ. 676/Δ'/21-12-2007 και 46/Δ78-2-2008).

10. Την αριθμ. 7/2012 σύμφωνη απόφαση της Α' βάθμιας Επιτροπής Επιλύσεως Δασικών Αμφισβητήσεων Νομού Μεσσηνίας.

11. Την αριθμ. 3820/6-6-2012 αναφορά - θετική πρόταση του Δασαρχείου Καλαμάτας, αποφασίζουμε:

Ανακαλούμε μερικώς την υπ' αριθμόν 5004/20-11-2007 απόφαση Γενικού Γραμματέα Περιφέρειας Πελοποννήσου (Φ.Ε.Κ. 676/21-12-2007 και 46/8-2-2008 τεύχος Δ') ως προς την έκταση των δεκαεννέα χιλιάδων τετρακοσίων εξήντα τετραγωνικών μέτρων και δώδεκα εκατοστών (19.460,12 τ.μ.), η οποία δεν αποτελεί δάσος ή δασική έκταση και η οποία προσδιορίζεται από τα στοιχεία 1, 2, 3, ..., 77, 78, 79, 1, όπως αυτή απεικονίζεται στο από 6-6-2012 τοπογραφικό διάγραμμα με κλίμακα 1:2.500 που συνέταξε η δασοπόνος του Δασαρχείου Καλαμάτας Κων/να Παναγοπούλου που αποτελεί αναπόσπαστο μέρος της απόφασής μας αυτής, λόγω του ότι δεν εντοπίζεται και δεν περιγράφεται με ακρίβεια στο συνημμένο στην ανωτέρω απόφαση, τοπογραφικό διάγραμμα. Έχει όρια:

Ανατολικά: Αγροτικές εκτάσεις (εντός της αριθμ. 5004/20-11-2007 αναδασωτέας απόφασης).

Δυτικά: Αγροτικές εκτάσεις (εντός της αριθμ. 5004/20-11-2007 αναδασωτέας απόφασης).

Βόρεια: Αγροτικές εκτάσεις (εντός της αριθμ. 5004/20-11-2007 αναδασωτέας απόφασης).

Νότια: Αγροτικές εκτάσεις (εντός της αριθμ. 5004/20-11-2007 αναδασωτέας απόφασης).

Για την υπόλοιπη έκταση παραμένει σε ισχύ η αριθμ. 5004/20-11-2007 απόφασή μας.

Η απόφαση αυτή να δημοσιευθεί στην Εφημερίδα της Κυβερνήσεως.

Πάτρα, 26 Ιουνίου 2012

Ο Γενικός Γραμματέας Αποκεντρωμένης Διοίκησης  
ΑΝΑΣΤΑΣΙΟΣ ΑΠΟΣΤΟΛΟΠΟΥΛΟΣ



**ΕΘΝΙΚΟ ΤΥΠΟΓΡΑΦΕΙΟ****ΕΦΗΜΕΡΙΣ ΤΗΣ ΚΥΒΕΡΝΗΣΕΩΣ****ΤΙΜΗ ΠΩΛΗΣΗΣ ΦΥΛΛΩΝ ΤΗΣ ΕΦΗΜΕΡΙΔΑΣ ΤΗΣ ΚΥΒΕΡΝΗΣΕΩΣ****Σε έντυπη μορφή:**

- Για τα Φ.Ε.Κ. από 1 έως 16 σελίδες σε 1 € προσαυξανόμενη κατά 0,20 € για κάθε επιπλέον οκτασέλιδο ή μέρος αυτού.
- Για τα φωτοαντίγραφα Φ.Ε.Κ. σε 0,15 € ανά σελίδα.

**Σε μορφή DVD/CD:**

| Τεύχος          | Ετήσια έκδοση | Τριμηνιαία έκδοση | Μηνιαία έκδοση | Τεύχος             | Ετήσια έκδοση | Τριμηνιαία έκδοση | Μηνιαία έκδοση |
|-----------------|---------------|-------------------|----------------|--------------------|---------------|-------------------|----------------|
| <b>Α'</b>       | 150 €         | 40 €              | 15 €           | <b>Α.Α.Π.</b>      | 110 €         | 30 €              | -              |
| <b>Β'</b>       | 300 €         | 80 €              | 30 €           | <b>Ε.Β.Ι.</b>      | 100 €         | -                 | -              |
| <b>Γ'</b>       | 50 €          | -                 | -              | <b>Α.Ε.Δ.</b>      | 5 €           | -                 | -              |
| <b>Υ.Ο.Δ.Δ.</b> | 50 €          | -                 | -              | <b>Δ.Δ.Σ.</b>      | 200 €         | -                 | 20 €           |
| <b>Δ'</b>       | 110 €         | 30 €              | -              | <b>Α.Ε.-Ε.Π.Ε.</b> | -             | -                 | 100 €          |

- Η τιμή πώλησης μεμονωμένων Φ.Ε.Κ. σε μορφή cd-rom από εκείνα που διατίθενται σε ψηφιακή μορφή και μέχρι 100 σελίδες, σε 5 € προσαυξανόμενη κατά 1 € ανά 50 σελίδες.

**ΕΤΗΣΙΕΣ ΣΥΝΔΡΟΜΕΣ Φ.Ε.Κ.**

| Τεύχος          | Έντυπη μορφή | Τεύχος        | Έντυπη μορφή | Τεύχος             | Έντυπη μορφή |
|-----------------|--------------|---------------|--------------|--------------------|--------------|
| <b>Α'</b>       | 225 €        | <b>Δ'</b>     | 160 €        | <b>Α.Ε.-Ε.Π.Ε.</b> | 2.250 €      |
| <b>Β'</b>       | 320 €        | <b>Α.Α.Π.</b> | 160 €        | <b>Δ.Δ.Σ.</b>      | 225 €        |
| <b>Γ'</b>       | 65 €         | <b>Ε.Β.Ι.</b> | 65 €         | <b>Α.Σ.Ε.Π.</b>    | 70 €         |
| <b>Υ.Ο.Δ.Δ.</b> | 65 €         | <b>Α.Ε.Δ.</b> | 10 €         | <b>Ο.Π.Κ.</b>      | -            |

- Το τεύχος Α.Σ.Ε.Π. (έντυπη μορφή) θα αποστέλλεται σε συνδρομητές ταχυδρομικά, με την επιβάρυνση των 70 €, ποσό το οποίο αφορά τα ταχυδρομικά έξοδα.

- Η καταβολή γίνεται σε όλες τις Δημόσιες Οικονομικές Υπηρεσίες (Δ.Ο.Υ.). Το πρωτότυπο διπλότυπο (έγγραφο αριθμ. πρωτ. 9067/28.2.2005 2η Υπηρεσία Επιτρόπου Ελεγκτικού Συνεδρίου) με φροντίδα των ενδιαφερομένων, πρέπει να αποστέλλεται ή να κατατίθεται στο Εθνικό Τυπογραφείο (Καποδιστρίου 34, Τ.Κ. 104 32 Αθήνα).
- Σημειώνεται ότι φωτοαντίγραφα διπλοτύπων, ταχυδρομικές Επιταγές για την εξόφληση της συνδρομής, δεν γίνονται δεκτά και θα επιστρέφονται.
- Οι οργανισμοί τοπικής αυτοδιοίκησης, τα νομικά πρόσωπα δημοσίου δικαίου, τα μέλη της Ένωσης Ιδιοκτητών Ημερησίου Τύπου Αθηνών και Επαρχίας, οι τηλεοπτικοί και ραδιοφωνικοί σταθμοί, η Ε.Σ.Η.Ε.Α, τα τριτοβάθμια συνδικαλιστικά όργανα και οι τριτοβάθμιες επαγγελματικές ενώσεις δικαιούνται έκπτωσης πενήντα τοις εκατό (50%) επί της ετήσιας συνδρομής.
- Το ποσό υπέρ Τ.Α.Π.Ε.Τ. (5% επί του ποσού συνδρομής), καταβάλλεται ολόκληρο (Κ.Α.Ε. 3512) και υπολογίζεται πριν την έκπτωση.
- Στην Ταχυδρομική συνδρομή του τεύχους Α.Σ.Ε.Π. δεν γίνεται έκπτωση.

Πληροφορίες για δημοσιεύματα που καταχωρίζονται στα Φ.Ε.Κ. στο τηλ.: 210 5279000.

Φωτοαντίγραφα παλαιών Φ.Ε.Κ.: τηλ.: 210 8220885.

Τα φύλλα όλων των τευχών της Εφημερίδας της Κυβερνήσεως διατίθενται δωρεάν σε ηλεκτρονική μορφή από την ιστοσελίδα του Εθνικού Τυπογραφείου ([www.et.gr](http://www.et.gr))

Ηλεκτρονική Διεύθυνση: <http://www.et.gr> - e-mail: [webmaster.et@et.gr](mailto:webmaster.et@et.gr)

**ΟΙ ΥΠΗΡΕΣΙΕΣ ΕΞΥΠΗΡΕΤΗΣΗΣ ΠΟΛΙΤΩΝ ΛΕΙΤΟΥΡΓΟΥΝ ΚΑΘΗΜΕΡΙΝΑ ΑΠΟ 08:00 ΜΕΧΡΙ 13:30**



\* 0 4 0 0 4 2 8 0 9 0 7 1 2 0 0 0 8 \*

**ΑΠΟ ΤΟ ΕΘΝΙΚΟ ΤΥΠΟΓΡΑΦΕΙΟ**

ΚΑΠΟΔΙΣΤΡΙΟΥ 34 \* ΑΘΗΝΑ 104 32 \* ΤΗΛ. 210 52 79 000 \* FAX 210 52 21 004