



ΕΦΗΜΕΡΙΣ ΤΗΣ ΚΥΒΕΡΝΗΣΕΩΣ

ΤΗΣ ΕΛΛΗΝΙΚΗΣ ΔΗΜΟΚΡΑΤΙΑΣ

ΤΕΥΧΟΣ ΤΕΤΑΡΤΟ

Αρ. Φύλλου 43

7 Φεβρουαρίου 2013

ΠΕΡΙΕΧΟΜΕΝΑ

ΑΠΟΦΑΣΕΙΣ

- Κήρυξη ως αναδασωτέας έκτασης συνολικού εμβαδού 0,24650 στρ. στη θέση «Ρίζα Μπλέτα», περιφέρειας Δήμου Μάνδρας - Ειδυλλίας, Ν. Αττικής.... 1
- Επικύρωση καθορισμού οριογραμμών τμήματος του ρέματος «Μαϊμούδα» στο Δ.Δ. Σιδηροκάστρου, Δήμου Σιντικής Π.Ε. Σερρών..... 2

ΑΠΟΦΑΣΕΙΣ

- Αριθ. 26 (1)
Κήρυξη ως αναδασωτέας έκτασης συνολικού εμβαδού 0,24650 στρ. στη θέση «Ρίζα Μπλέτα», περιφέρειας Δήμου Μάνδρας - Ειδυλλίας, Ν. Αττικής.

Ο ΓΕΝΙΚΟΣ ΓΡΑΜΜΑΤΕΑΣ
ΑΠΟΚΕΝΤΡΩΜΕΝΗΣ ΔΙΟΙΚΗΣΗΣ ΑΤΤΙΚΗΣ

Έχοντας υπόψη:

1. Το αρθ. 6, 280 του Ν.3852/2010 «Νέα αρχιτεκτονική της Αυτοδιοίκησης και της Αποκεντρωμένης Διοίκησης - Πρόγραμμα Καλλικράτης».
2. Το Π.Δ. 135/2010 «Οργανισμός Αποκεντρωμένης Διοίκησης Αττικής».
3. Την παρ. 3 του αρθ. 117 του Συντάγματος.
4. Τις διατάξεις των αρθ. 41 παρ. 1 και 3 και 38 παρ. 1 του Ν. 998/79 «Περί προστασίας των δασών και δασικών εν γένει εκτάσεων της χώρας».
5. Τις υπ' αριθ. 160417/1180/8-7-80 και 182447/3049/24-9-80 δ/γες Υπ. Γεωργίας.

6. Την υπ' αριθ. 1847/18-06-2012 πρόταση του Δασαρχείου Αιγάλεω και την από 07-01-2013 εισήγηση-σύμφωνη γνώμη της Δ/νσης Δασών Δυτικής Αττικής, αποφασίζουμε:

Κηρύσσουμε ως αναδασωτέα λόγω εκχέρσωσης, με σκοπό τη διατήρηση του χαρακτήρα του δάσους, ώστε να αποκλεισθεί η διάθεση της για άλλο σκοπό πλην δασικού, την έκταση δάσους συνολικού εμβαδού μηδέν στρεμμάτων και είκοσι τεσσάρων χιλιάδων εξακοσίων πενήντα εκατοντάκις χιλιοστών του στρέμματος (0,24650 στρ.), που βρίσκεται στη θέση «Ρίζα Μπλέτα», περιφέρειας Δήμου Μάνδρας - Ειδυλλίας, όπως απεικονίζεται με στοιχεία (Α, Β, Γ, Δ, Α) στο συνημμένο απόσπασμα φ.χ. Γ.Υ.Σ. (6442/2), κλ. 1:5000 της συντάκτριας Δασολόγου Οικονόμου Βασιλικής, υπαλλήλου του Δασαρχείου Αιγάλεω, υπογεγραμμένο από τη Δασάρχη Αιγάλεω και θεωρημένο από τη Δ/ντρια Δασών Δυτικής Αττικής και έχει όρια σήμερα ως εξής:

Βόρεια: με δασική έκταση.

Ανατολικά: με δασική έκταση.

Δυτικά: με δασική έκταση.

Νότια: με δασική έκταση, πρόχειρη οδό και πέραν αυτής με αγροτική σήμερα έκταση.

Η αποκατάσταση της βλάστησης θα γίνει με φυσική αναγέννηση ή με πρόγραμμα τεχνητής αναδάσωσης εντός τριών το πολύ ετών που θα καταρτίσει η υπηρεσία μας.

Η απόφαση αυτή να δημοσιευθεί στην Εφημερίδα της Κυβερνήσεως.


Αιγάλεω, 15 Ιανουαρίου 2013

Ο Γενικός Γραμματέας Αποκεντρωμένης Διοίκησης
ΔΗΜΗΤΡΙΟΣ ΚΑΛΟΓΕΡΟΠΟΥΛΟΣ

ΣΧΕΔΙΑΓΡΑΜΜΑ

Η έκταση υπό στοιχείο (Α, Β, Γ, Δ, Α) πράσινο περίγραμμα εμβαδού 0,24650 στρ. (διακοσίων σαράντα έξι χιλιοστών του στρέμματός και πενήντα εκατοντάκις χιλιοστών του στρέμματος) που βρίσκεται στη θέση «Ρίζα Μπλέτα» Περιφέρειας Δήμου Μάνδρας - Ειδυλλείας και κηρύσσεται αναδασωτέα


Απόσπασμα του 6442/27άρτη ΓΥΣ κλιμ. 1:5000 στο οποίο σημειώνεται η θέση της έκτασης

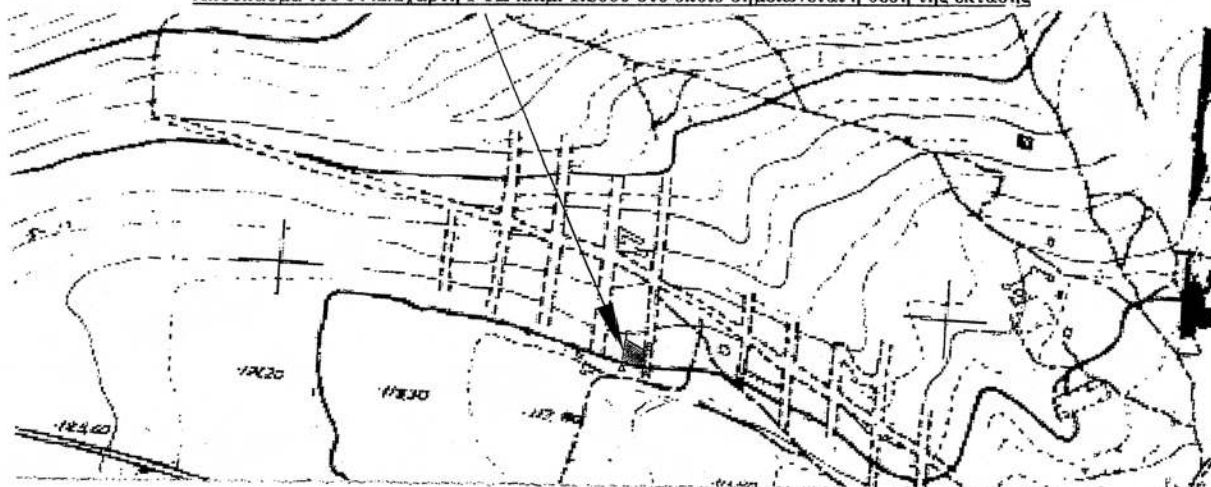

Η έκταση υπό στοιχεία (Α, Β, Γ, Δ, Α) κλιμ 1:500

ΕΘΝΙΚΟ ΤΥΠΟΓΡΑΦΕΙΟ

Για τεχνικούς λόγους στο σχεδιάγραμμα, έγινε σμίκρυνση, κατά ποσοστό 87%

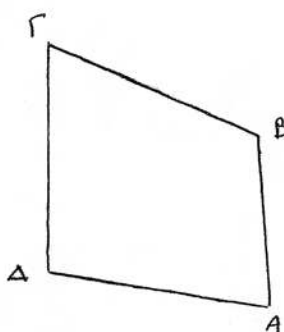

Αιγύλιο 18.6.12
Η Συντάκτης



ΑΚΡΙΒΕΣ ΦΩΤΟΑΝΤΙΓΡΑΦΟ
ΔΗΜΗΤΡΙΟΣ ΚΑΛΩΤΕΡΟΠΟΥΛΟΣ

ΕΛΕΝΗ ΑΛΛΑΓΙΑΝΝΗ

25/1/13

Αριθ. οικ. 381

(2)

Επικύρωση καθορισμού οριογραμμών τμήματος του ρέματος «Μαϊμούδα» στο Δ.Δ. Σιδηροκάστρου, Δήμου Σιντικής Π.Ε. Σερρών.

Ο ΓΕΝΙΚΟΣ ΓΡΑΜΜΑΤΕΑΣ ΑΠΟΚΕΝΤΡΩΜΕΝΗΣ
ΔΙΟΙΚΗΣΗΣ ΜΑΚΕΔΟΝΙΑΣ-ΘΡΑΚΗΣ

Έχοντας υπόψη:

- 1) Το άρθρο 24 του Συντάγματος.
- 2) Το άρθρο 1 του Ν. 1650/1986.
- 3) Την απόφαση 2621/2001 του ΣΓΕ (Τμ. Ε) που αφορά την προστασία του περιβάλλοντος.
- 4) Το άρθρο 280 του Ν. 3852/2010 «Νέα Αρχιτεκτονική της Αυτοδιοίκησης και της Αποκεντρωμένης Διοίκησης - Πρόγραμμα Καλλικράτης».
- 5) Τις διατάξεις του άρθρου 5 του Ν. 3010/2002 «Εναρμόνιση του Ν.1650/1986 με τις Οδηγίες 97/11 Ε.Ε. και 96/61 Ε.Ε., διαδικασία οριοθέτησης και ρυθμίσεις θεμάτων για τα υδατορέματα και άλλες διατάξεις» (Φ.Ε.Κ. 91 Α/25-4-2002).
- 6) Την υπ' αριθ. ΤΤ1926/09-07-2010 απόφαση καθορισμού οριογραμμών ρέματος της Δ/σης Τεχνικών Υπηρεσιών Ν.Α. Σερρών.
- 7) Την υπ' αριθ. 60/2010 απόφαση Δημοτικού Συμβουλίου Δ. Σιδηροκάστρου, Ν. Σερρών.
- 8) Το υπ' αριθ. 5275 π.ε./2010/31-01-2011 έγγραφο του Τμήματος Υδραυλικών Έργων της Δ/σης Δημοσίων Έργων Κ.Μ. της Αποκεντρωμένης Διοίκησης Μακεδονίας-Θράκης με το οποίο μας διαβιβάστηκε η μελέτη οριοθέτησης τμήματος υδατορέματος Μαϊμούδας στο Δ.Δ. Σιδηροκάστρου, Δ. Σιντικής Π.Ε. Σερρών, που συντάχθηκε από τον Μελετητή Μηχανικό Κουκνάκο Παναγιώτη και ελέγχθηκε και θεωρήθηκε από την Δ/ση

Τεχνικών Υπηρεσιών Ν.Α. Σερρών (αρ. πρωτ ΔΙ.ΠΕ.ΧΩ.Σ: 900/03-02-2011).

9) Τα υπ' αριθ. 900/07-09-2011 και 6047/01-10-2012 έγγραφα της ΔΙ.ΠΕ.ΧΩ.Σ Κ.Μ. με τα οποία ζητήθηκαν συμπληρωματικά στοιχεία και διορθώσεις για την μελέτη οριοθέτησης του θέματος.

10) Το με αρ. πρωτ. 29780/20-8-2012 και 35874/7-12-2012 έγγραφο του Δ. Σιντικής Ν. Σερρών με τα οποία μας διαβιβάστηκαν διευκρινήσεις και συμπληρωματικά στοιχεία για την μελέτη οριοθέτησης του θέματος, αποφασίζουμε:


Την επικύρωση του καθορισμού των οριογραμμών τμήματος υδατορέματος, με τις συντεταγμένες των κορυφών των πολυγωνομετρικών των οριογραμμών που σημειώνονται με κόκκινο χρώμα και αναπαρίστανται επί του τοπογραφικού διαγράμματος κλίμακας 1:200, που συνοδεύει την απόφαση και αποτελεί αναπόσπαστο μέρος αυτής, όπως αυτές καθορίστηκαν από την Υδραυλική Μελέτη που συντάχθηκε από τον Μελετητή Μηχανικό Κουκνάκο Παναγιώτη και ελέγχθηκαν και θεωρήθηκαν από την Δ/ση Τεχνικών Υπηρεσιών Ν.Α. Σερρών.

Η ισχύς της απόφασης αυτής αρχίζει από τη δημοσίευσή της στην Εφημερίδα της Κυβερνήσεως.

Η απόφαση αυτή να δημοσιευθεί στην Εφημερίδα της Κυβερνήσεως μαζί με το τοπογραφικό διάγραμμα και τους πίνακες συντεταγμένων των κορυφών του ρέματος που τη συνοδεύουν.


Θεσσαλονίκη, 16 Ιανουαρίου 2013


Ο Γενικός Γραμματέας
Αποκεντρωμένης Διοίκησης
ΑΘΑΝΑΣΙΟΣ ΚΑΡΟΥΝΤΖΟΣ

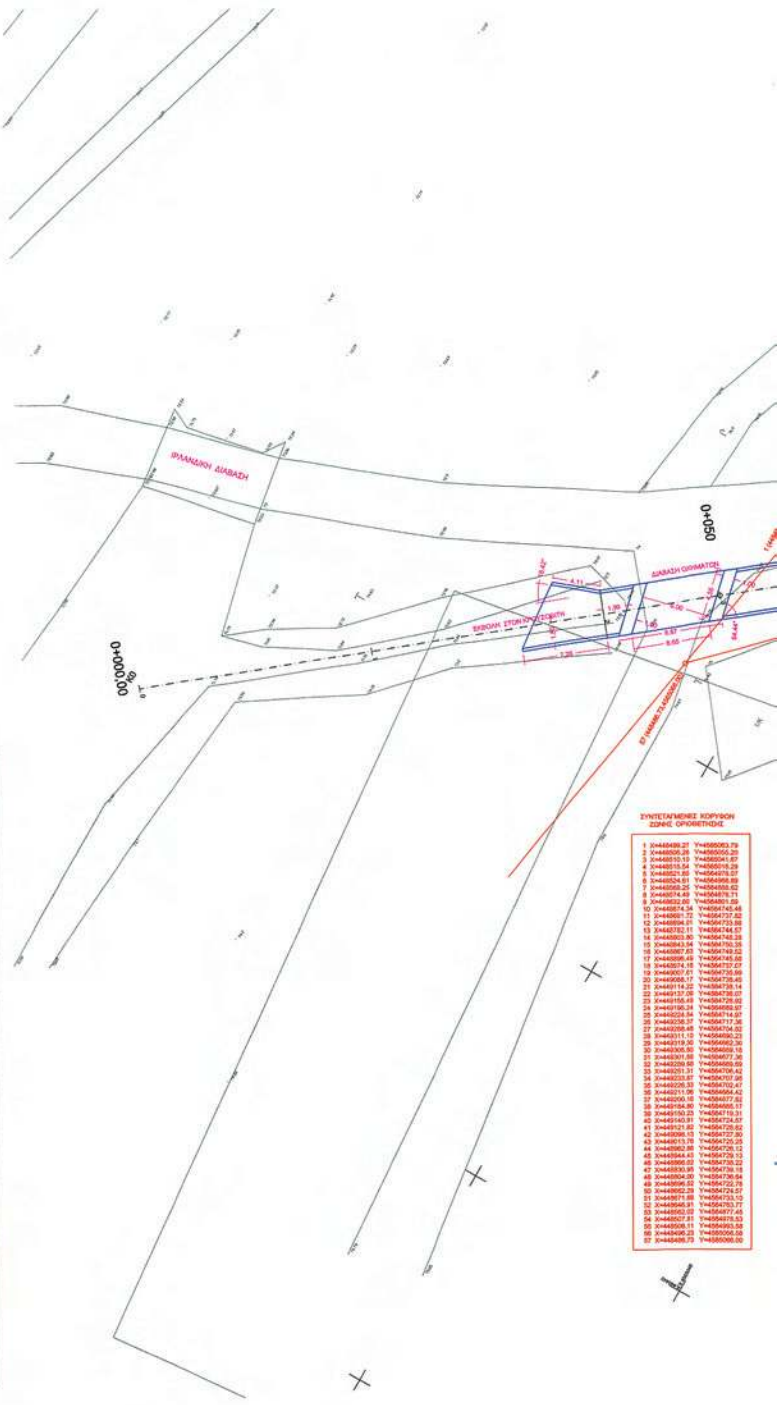



ΠΕΡΙΦΕΡΕΙΑ ΚΕΝΤΡΙΚΗΣ ΜΑΚΕΔΟΝΙΑΣ ΝΟΜΟΣ ΣΕΡΡΩΝ ΔΗΜΟΣ ΣΙΔΗΡΟΚΑΣΤΡΟΥ	
ΜΕΛΕΤΗ ΟΡΙΟΘΕΤΗΣΗΣ ΧΕΙΜΑΡΡΟΥ ΜΑΙΜΟΥΔΑΣ	
ΥΔΡΑΥΛΙΚΗ ΜΕΛΕΤΗ	
ΘΕΜΑ ΣΧΕΔΙΟΥ	ΑΡΙΘ. ΣΧΕΔΙΟΥ
ΟΡΙΖΟΝΤΙΟΓΡΑΦΙΑ (ΤΜΗΜΑ 1) ΕΓΚΡΙΣΗ Με την 11/12/2006 απόφαση της Α.Τ.Υ.Μ.Ε. Ο Αντιπρόεδρος ΜΕΛΕΤΗΤΗΣ Ο ΥΠΟΛΟΓΙΣΤΗΣ Κουκιάς Παύλος (Πολ. Μηχανικός)	01 ΚΑΡΤΙΝΟΤΟ ΟΡΟΦΟΡΗΤΟ ΠΕΡΙΜΕΤΡΟ της μελέτης με τη συμμετοχή του αρμόδιου κέντρου από τα άρθρα 4-2, 4-16-18 του κανονισμού αριθμ. 14.6.2002, 49-50, 56-57 και σύμφωνα με τον αριθμό 10/04 της 21/1/01 ΤΗΝ ΟΡΟΦΗ ΑΔΙΑΜΕΤΡΟ ΑΣΦΑΛΕΣ ΤΩΝ ΣΤΕΝΩΣΕΩΝ 1 Ε
ΚΛΙΜΑΚΑ: 1:200	
ΧΡΟΝΟΣ ΜΕΛΕΤΗΣ: 2009	
ΣΦΡΑΓΙΔΑ - ΥΠΟΓΡΑΦΗ ΚΟΥΚΙΑΚΟΣ ΠΑΝΑΓΙΩΤΗΣ ΔΙΠΛ. ΠΟΛΙΤΙΚΟΣ ΜΗΧΑΝΙΚΟΣ Δ.Π.Θ. ΜΕΛΟΣ Δ.Ε. Α.Σ.Α.Μ.Ε.Τ.Ο ΜΕΛΟΣ ΕΠΙΣΤΗΜ. ΤΟΥ Δ.Σ.Ε.Π.Ε.Π. ΑΡΧ. ΠΡΩΤ. ΜΕΛ. 12.000/06 11/12/2006 11/12/2006 ΕΠΙΣΤΗΜΟΝΙΚΗ	ΘΕΩΡΗΣΗ 11/12/2006 11/12/2006 ΕΠΙΣΤΗΜΟΝΙΚΗ 11/12/2006


ΕΘΝΙΚΟ ΤΥΠΟΓΡΑΦΕΙΟ
Για τεχνικούς λόγους στο σχεδιάγραμμα,
έγινε σμίκρυνση, κατά ποσοστό **31%**

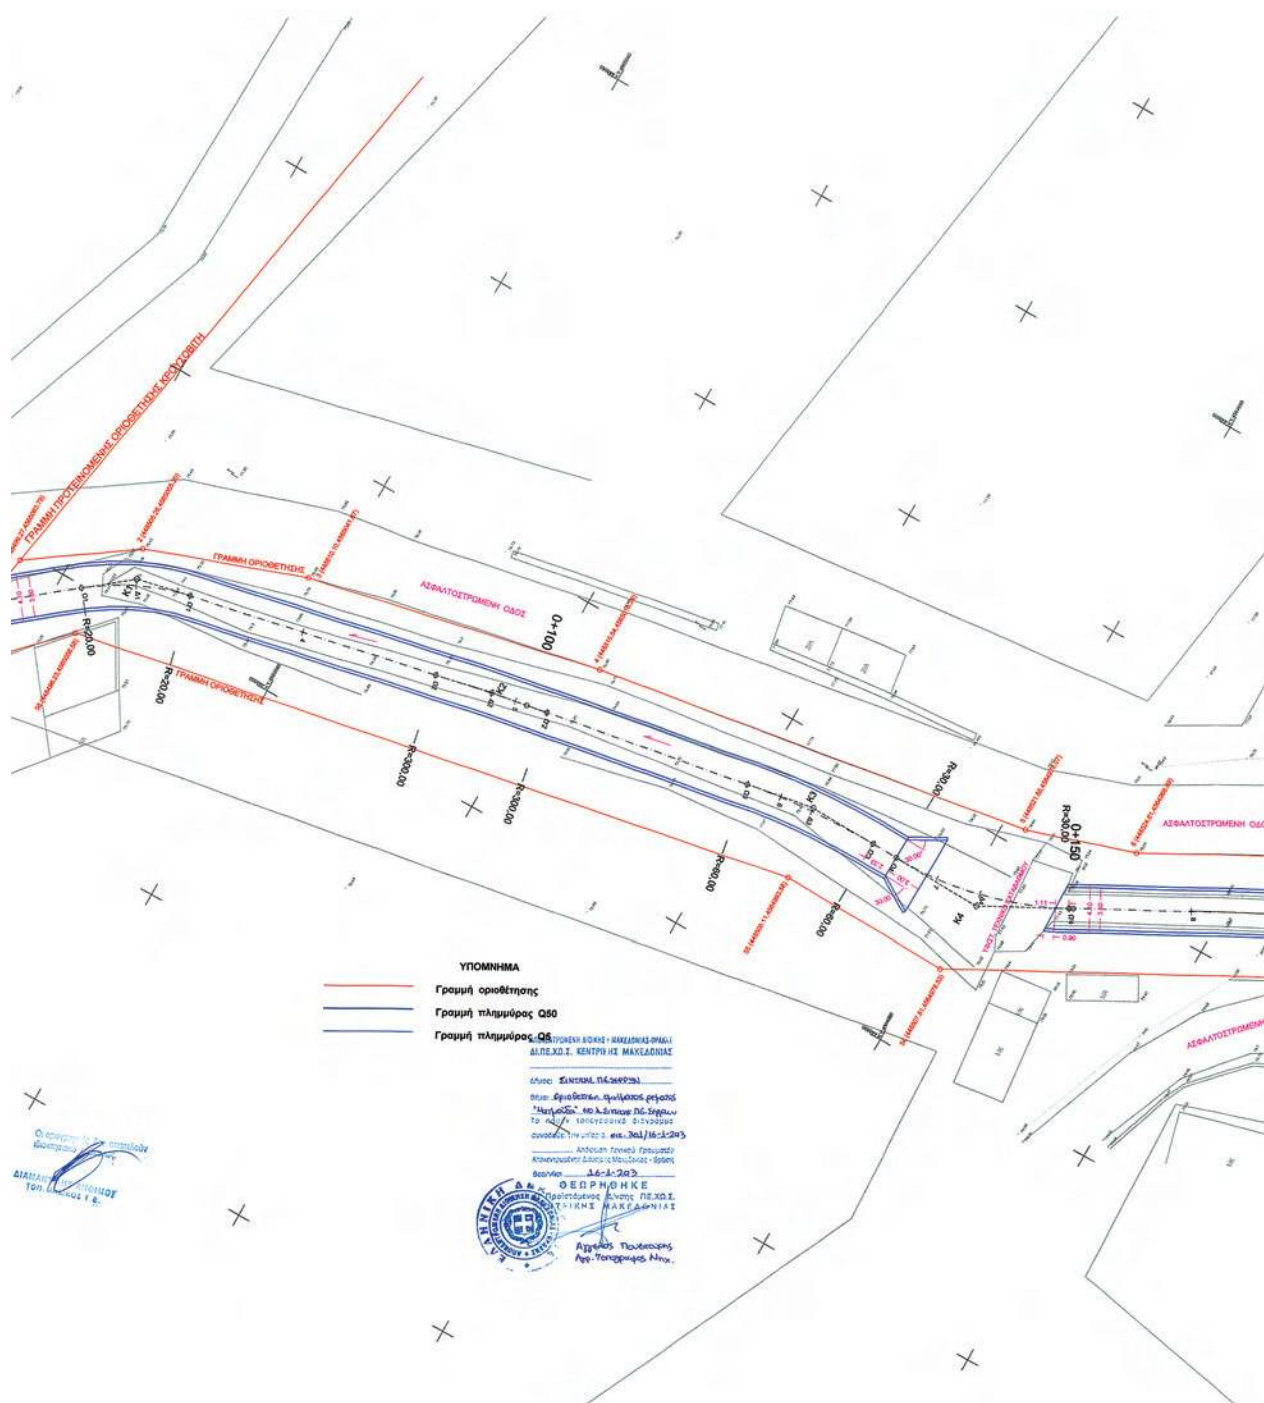

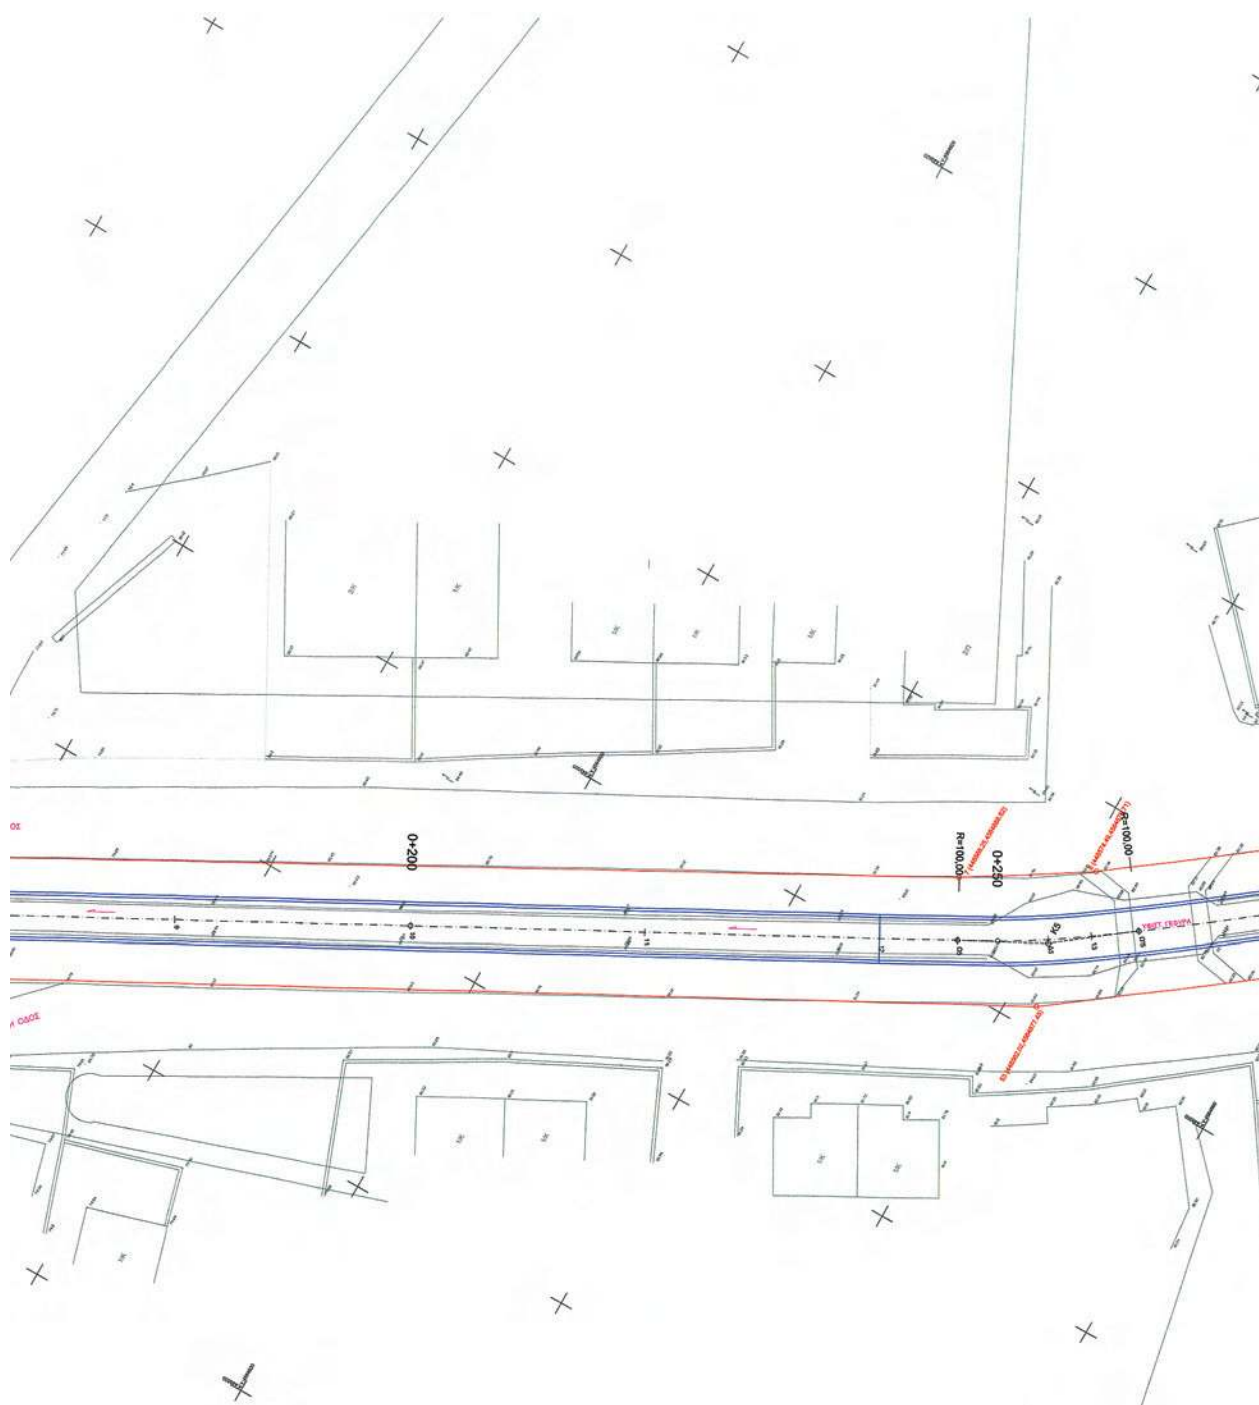


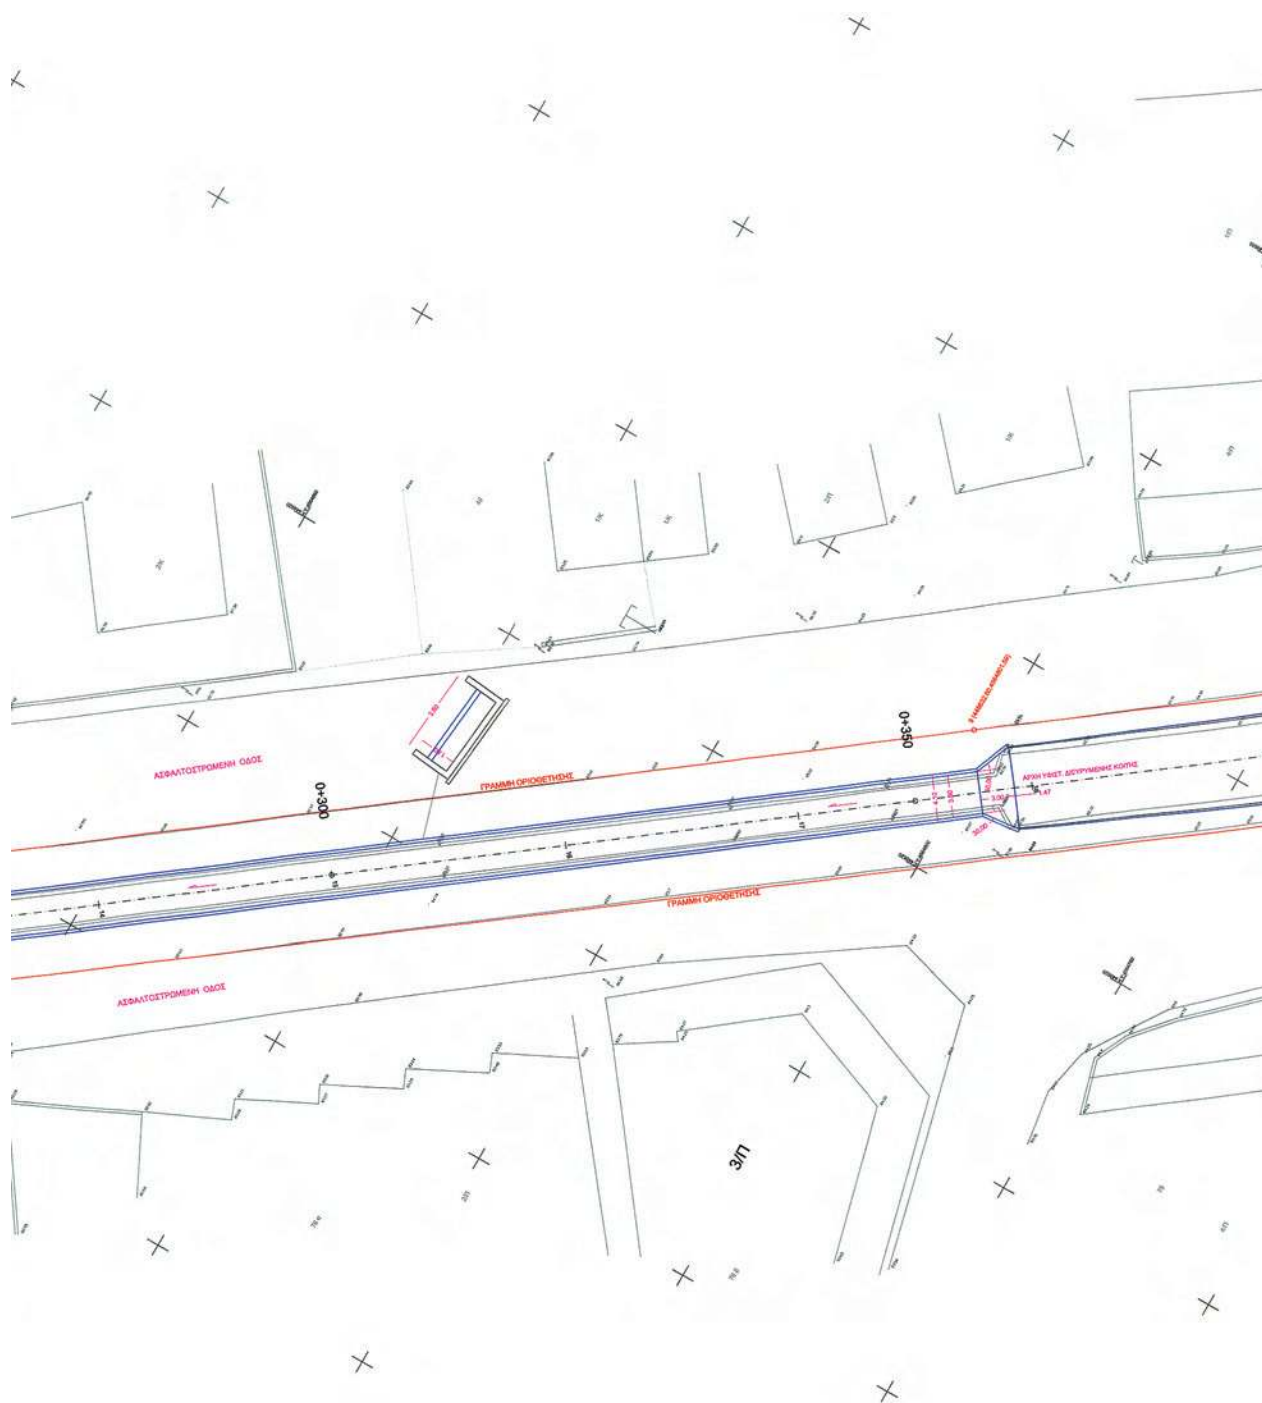


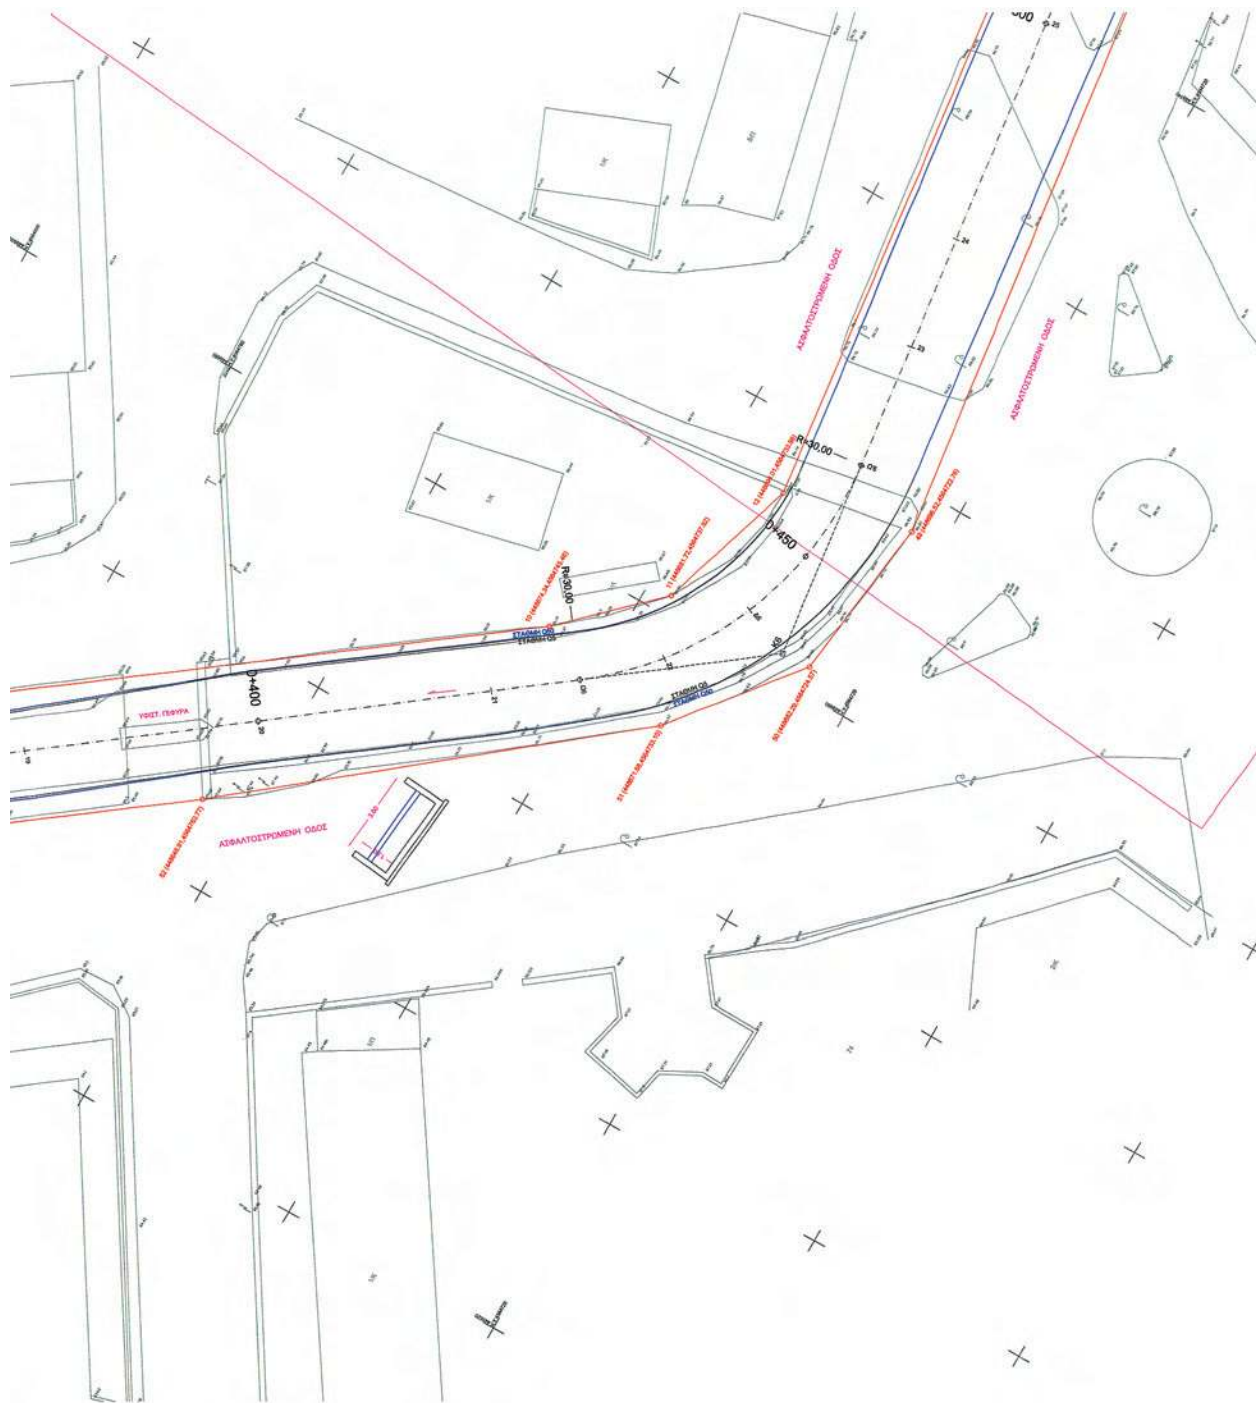


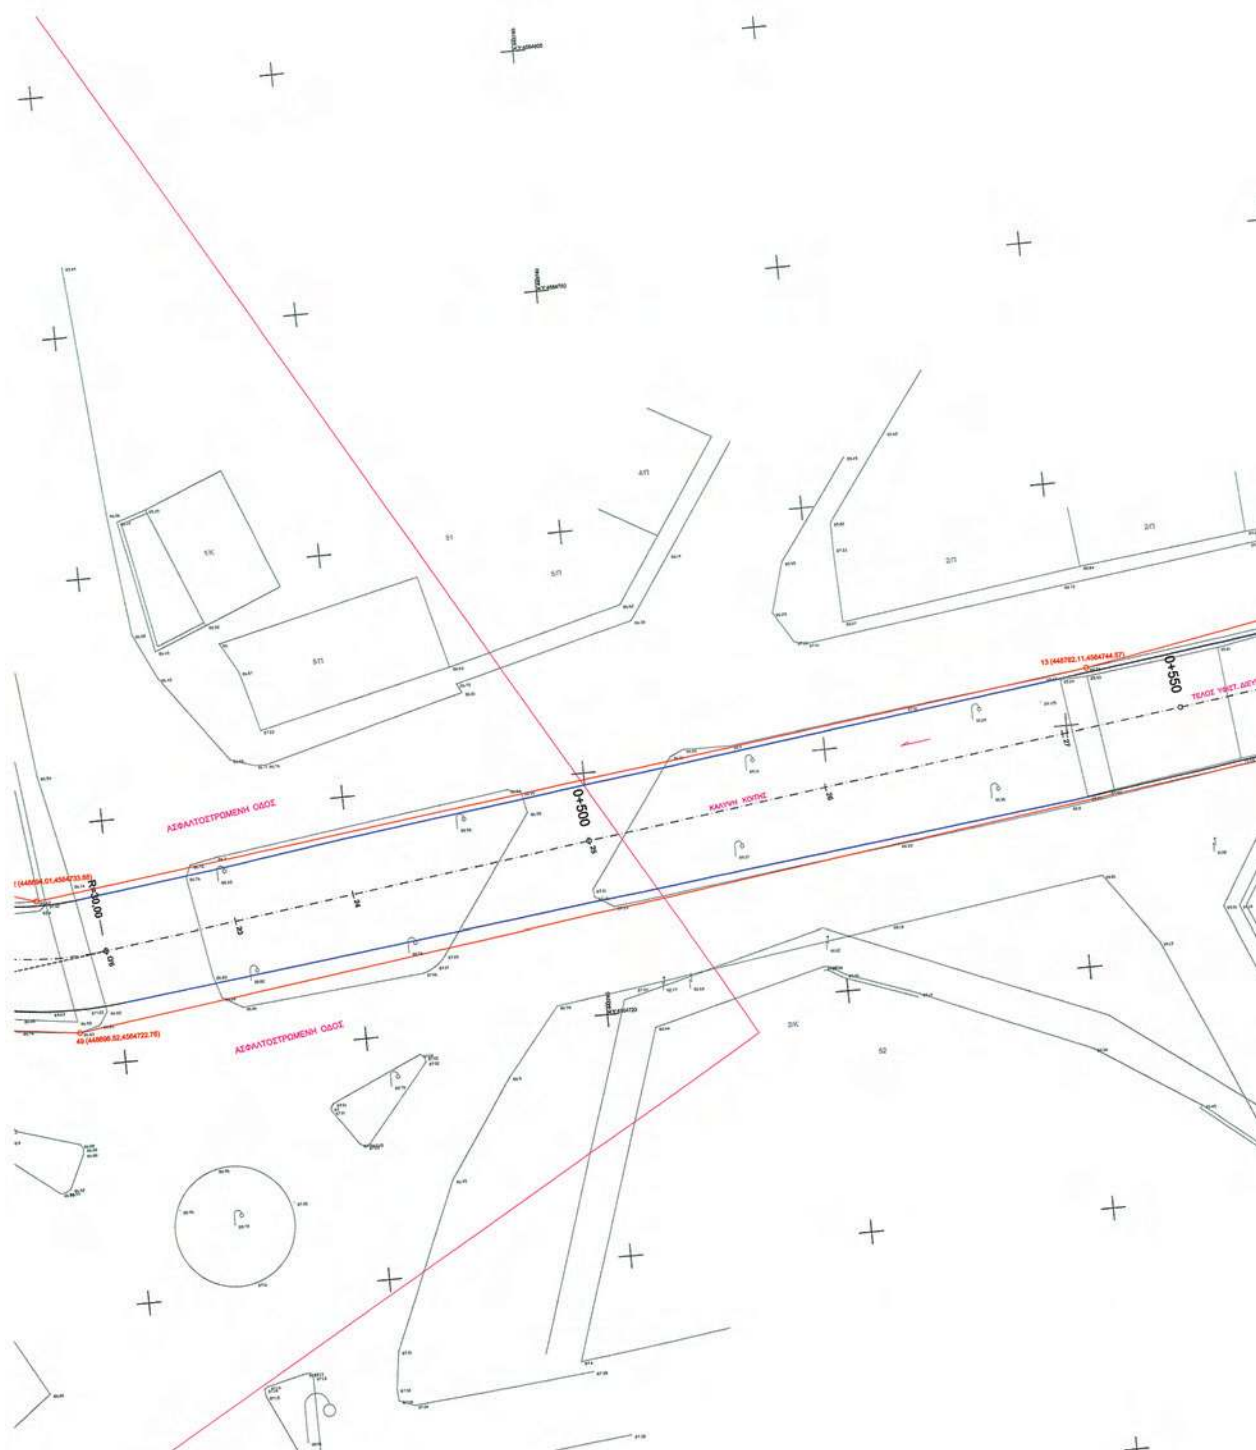


ΕΘΝΙΚΟ ΤΥΠΟΓΡΑΦΕΙΟ
Για τεχνικούς λόγους στο σχεδιάγραμμα,
έγινε σμίκρυνση, κατά ποσοστό **32%**

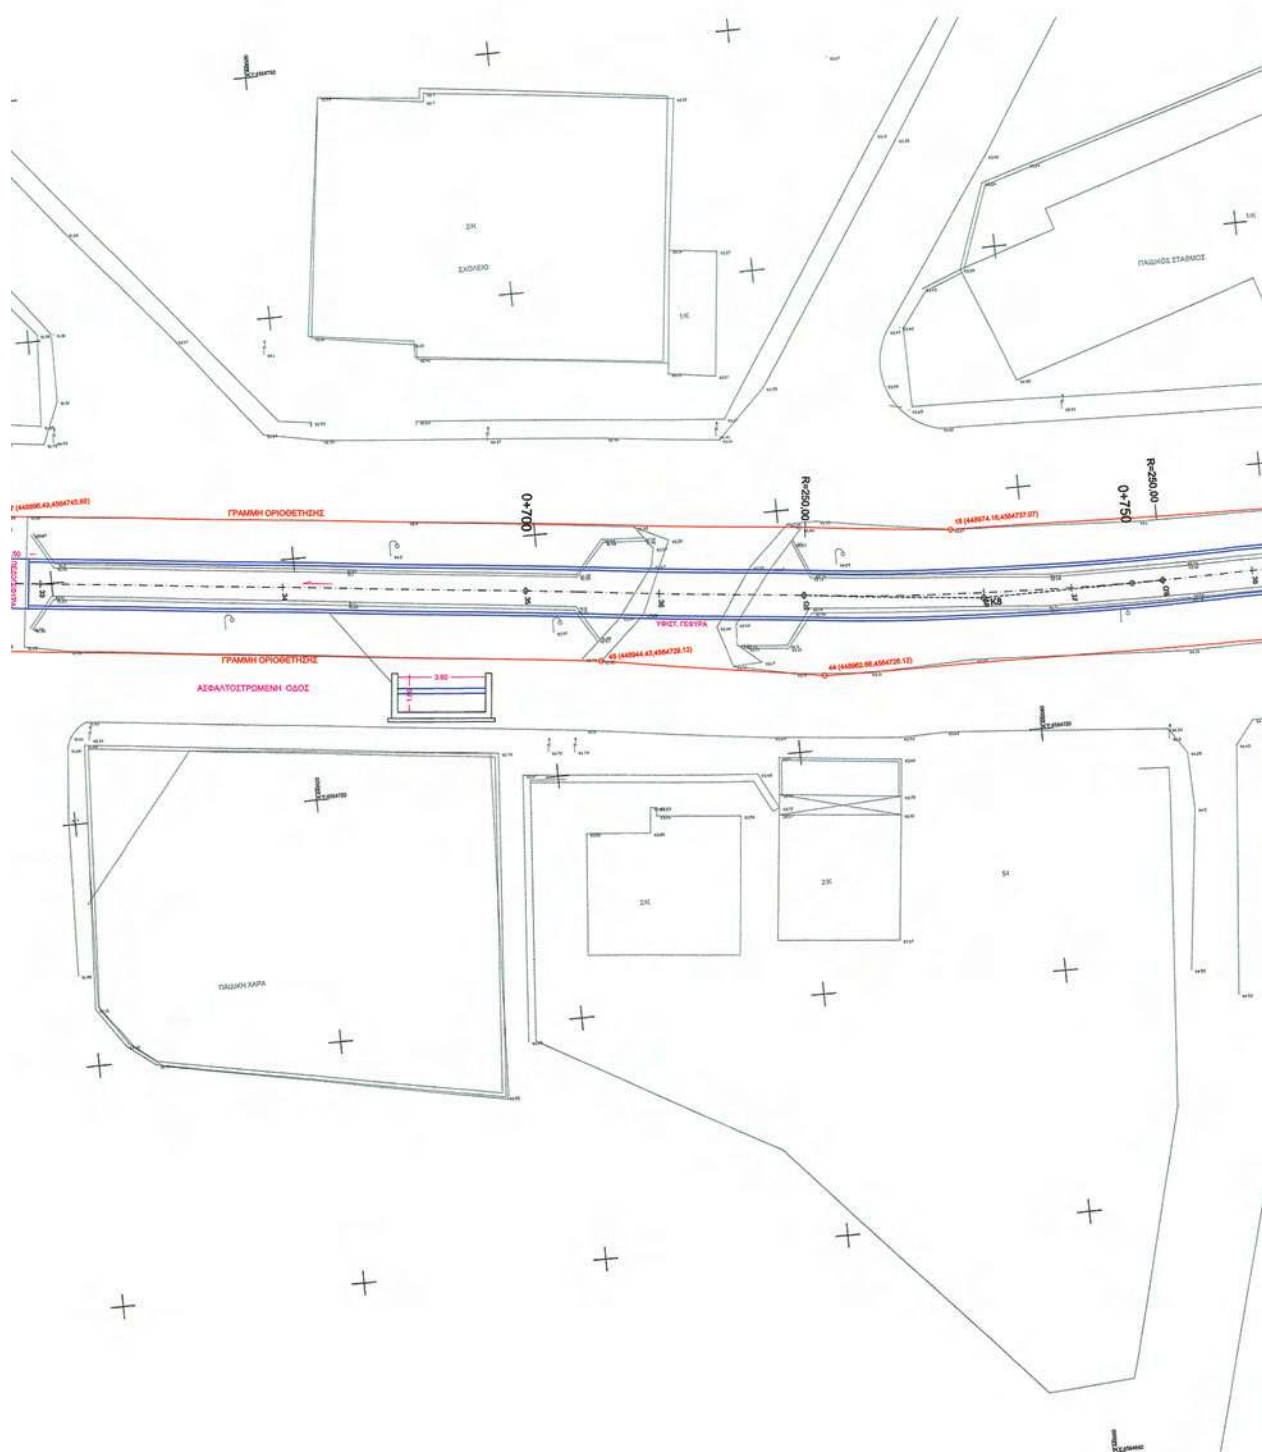

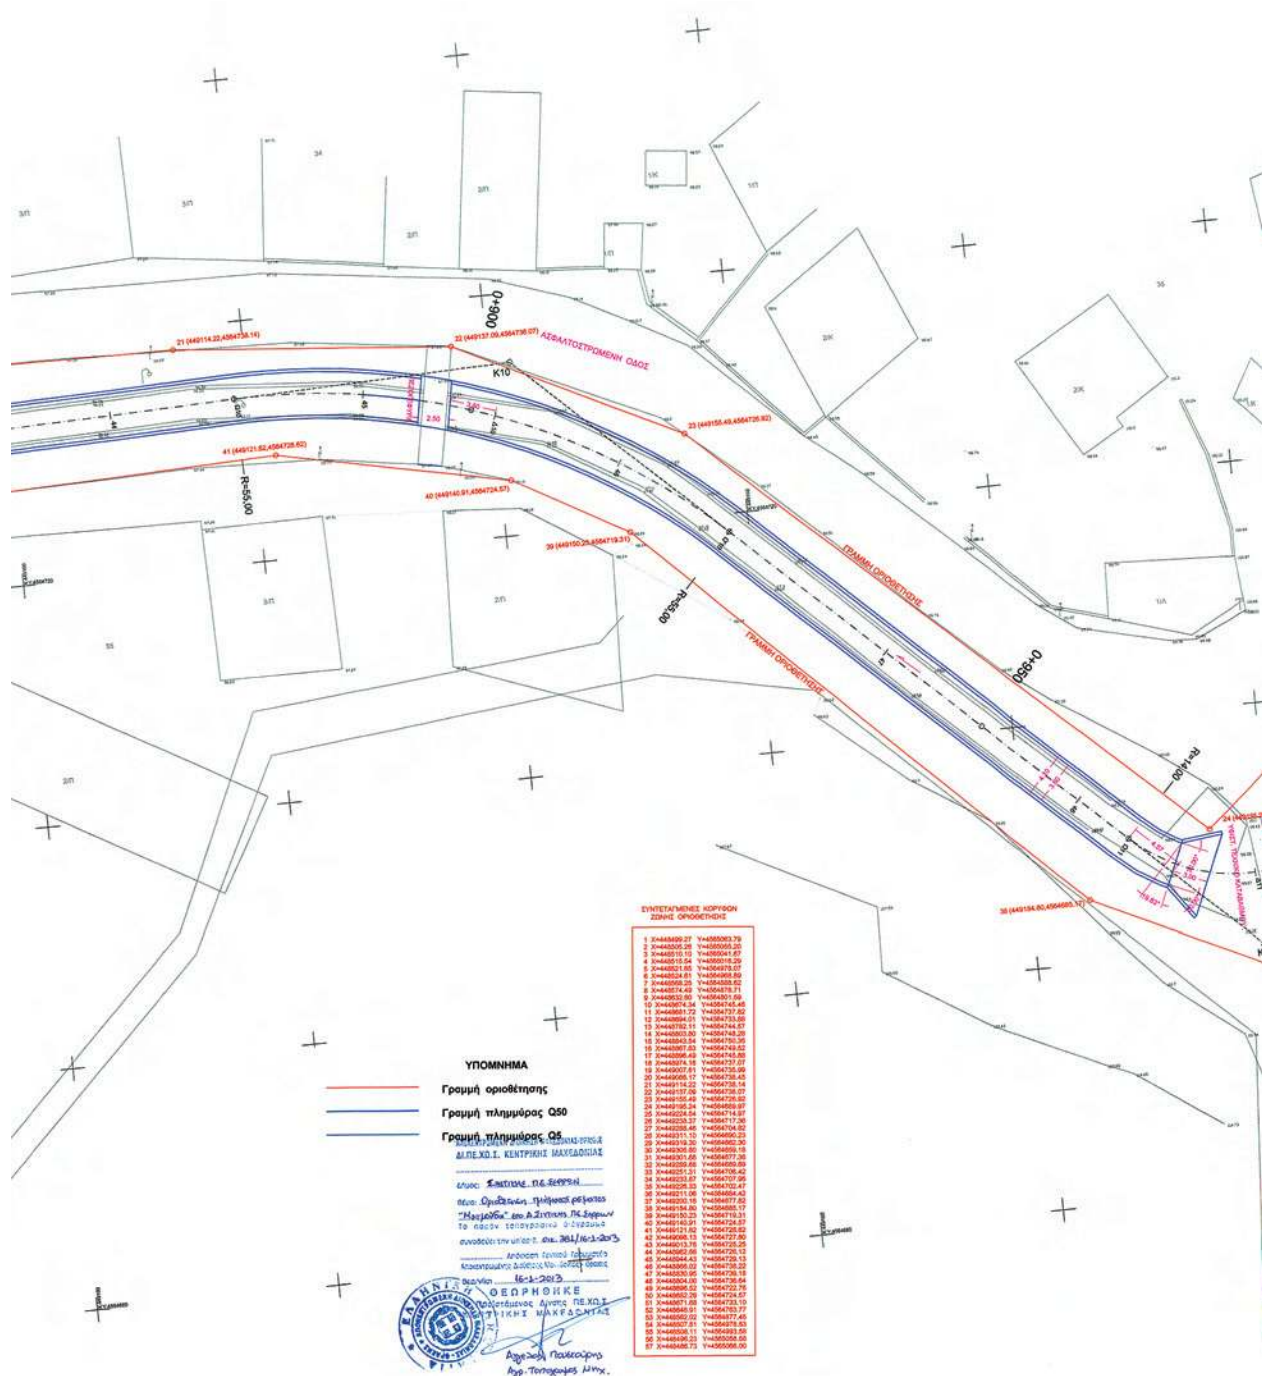

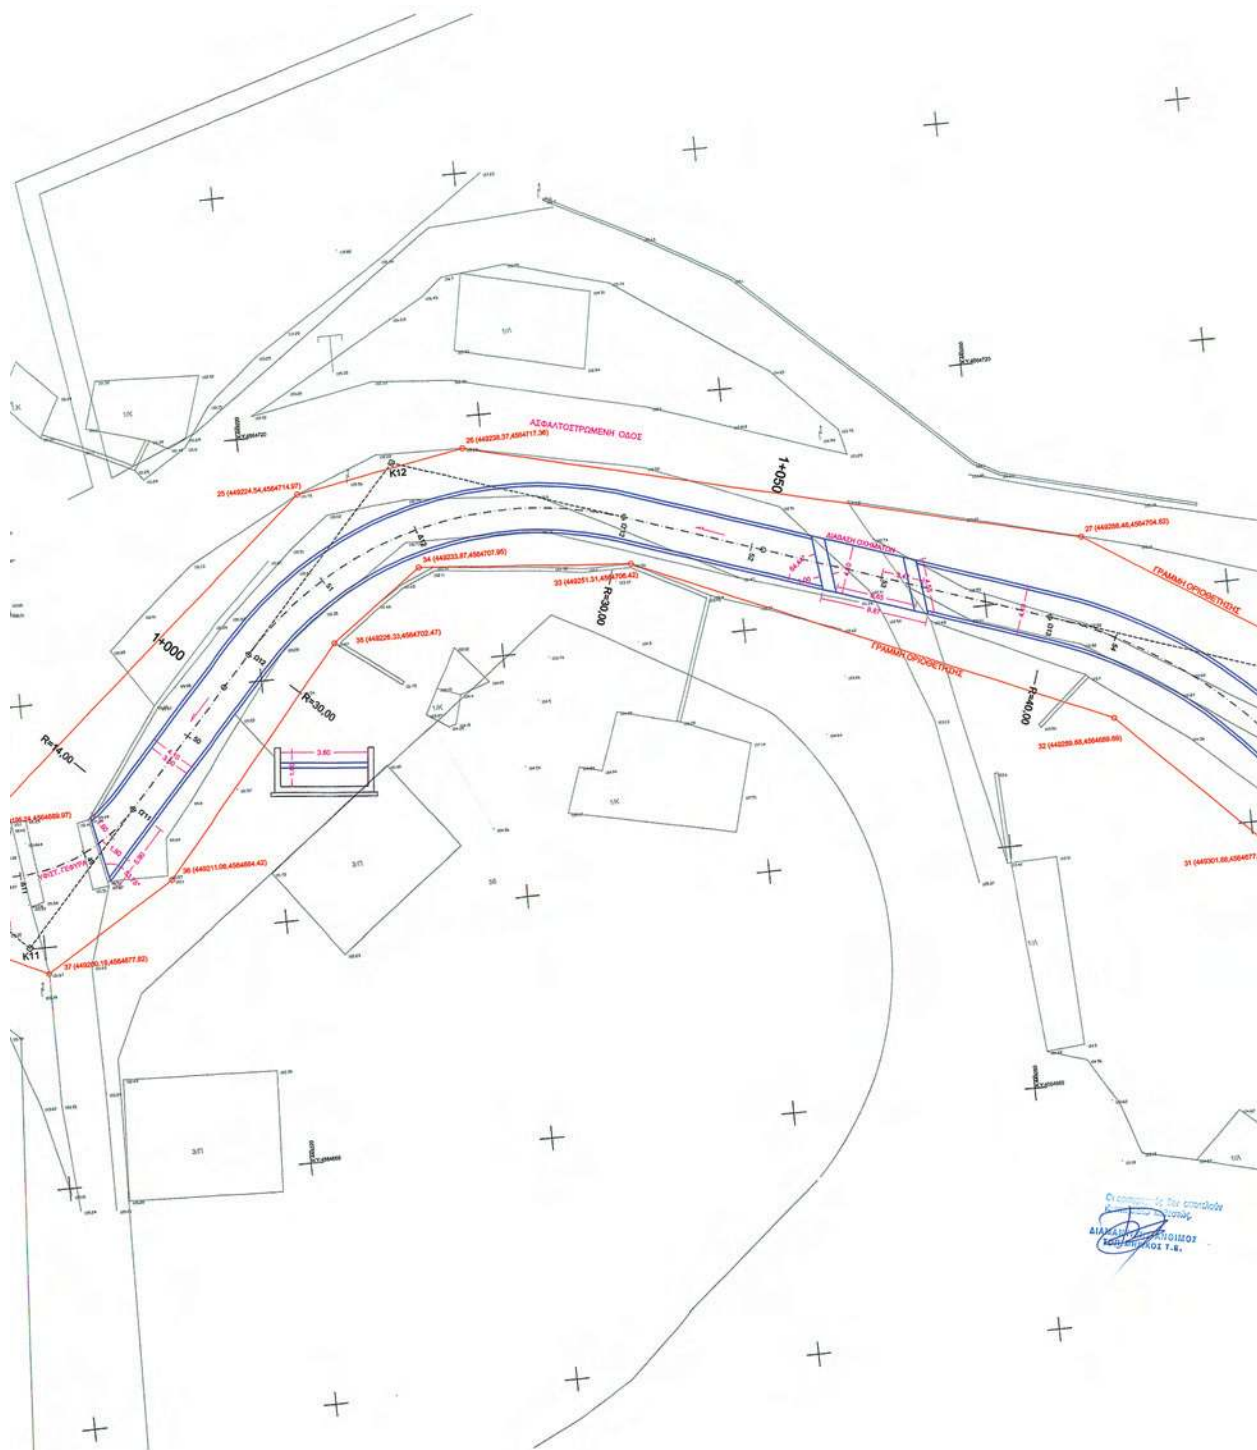

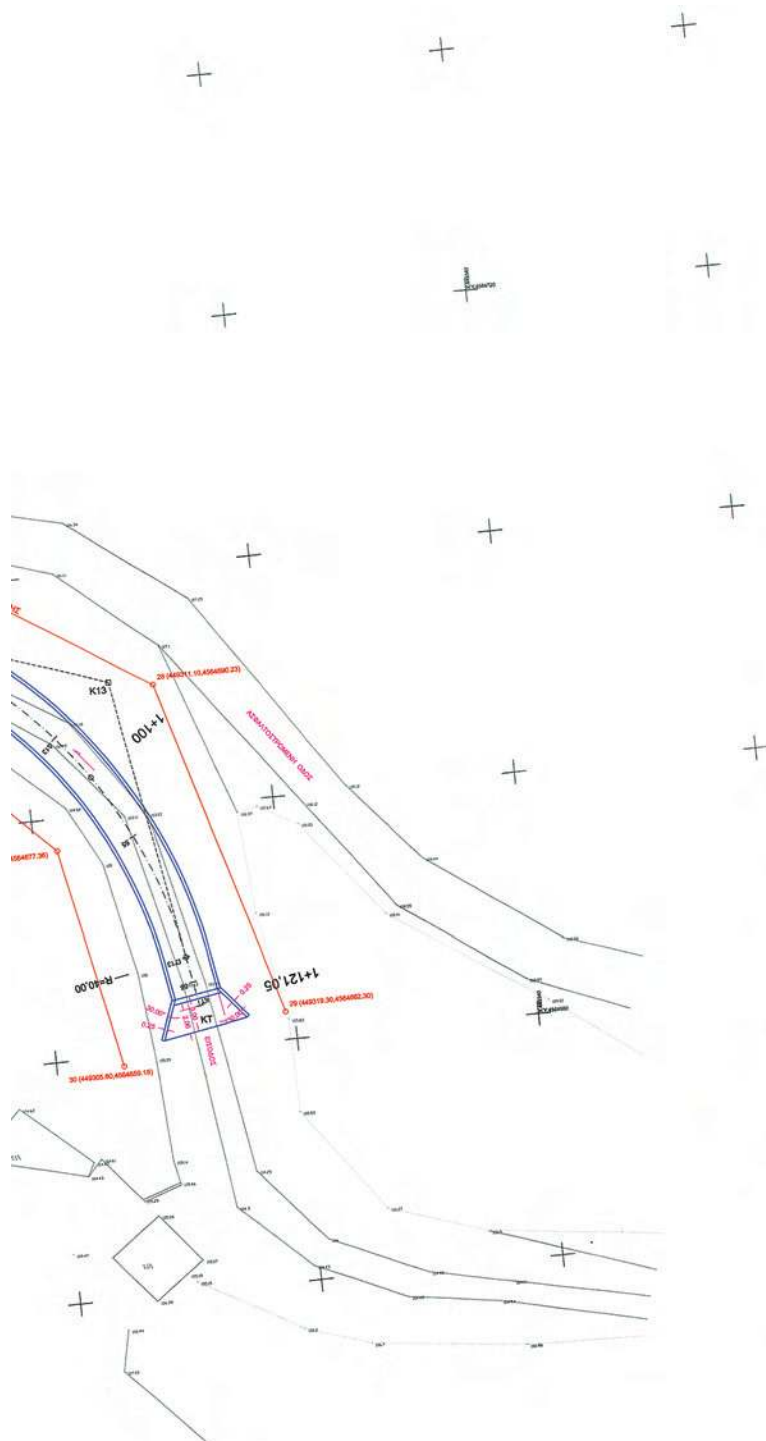

ΠΕΡΙΦΕΡΕΙΑ ΚΕΝΤΡΙΚΗΣ ΜΑΚΕΔΟΝΙΑΣ ΝΟΜΟΣ ΣΕΡΡΩΝ ΔΗΜΟΣ ΣΙΔΗΡΟΚΑΣΤΡΟΥ ΜΕΛΕΤΗ ΟΡΙΟΘΕΤΗΣΗΣ ΧΕΙΜΑΡΡΟΥ ΜΑΙΜΟΥΔΑΣ	
ΘΕΜΑ ΣΧΕΔΙΟΥ	ΑΡΙΘ. ΣΧΕΔΙΟΥ
ΟΡΙΖΟΝΤΙΟΓΡΑΦΙΑ ΕΓΚΛΗΜΜΑ 2) Με φ.π.τ. 1926... Αριθμός της Δ.Σ.Π.Ε. 1006 Ο Δ/ΝΤΗΣ Γ.Π.Μ. Σερρών ΜΕΛΕΤΗΤΗΣ: Γ. ΓΟΥΡΤΑΡΟΥΔΗΣ Κουκκάς Παναγιώτης (Πολ. Μηχανικός)	02 ΕΛΛΗΝΙΚΗ ΔΗΜΟΚΡΑΤΙΑ ΥΠΟΥΡΓΕΙΟ ΠΕΡΙΒΑΛΛΟΝΤΟΣ ΚΑΙ ΧΩΡΟΤΑΞΙΑΣ ΓΕΝ. Δ/ΝΣΗ Π. ΚΑΙ ΧΩΡΟΤΑΞΙΑΣ ΔΙΕΥΘΥΝΣΗ ΤΕΧΝΙΚΗΣ ΠΕΡΙΦΕΡΕΙΑΣ 12-63... 58-759 και 565666 και 565666 7α, 6α, 6α, 49-49... 31-32 58-759 και 565666 και 565666 Σέρρες 21. 6. 2010 Ο Γ. ΓΟΥΡΤΑΡΟΥΔΗΣ ΔΙΑΔΙΚΤΥΟ: 2010/06/21 ΥΠΟΓΡΑΦΗ: Γ. Γ.
ΚΛΙΜΑΚΑ: 1:200	
ΧΡΟΝΟΣ ΜΕΛΕΤΗΣ: 2009	
ΣΦΡΑΓΙΔΑ - ΥΠΟΓΡΑΦΗ ΚΟΥΚΚΑΚΗΣ ΠΑΝΑΓΙΩΤΗΣ Δ/ΝΤΗΣ ΤΕΧΝΙΚΗΣ ΠΕΡΙΦΕΡΕΙΑΣ ΜΕΛΕΤΕΣ Τ.Ε.Ε. Α.Α. 0410 ΜΕΛΕΤΗΤΗΣ ΣΕΡΡΩΝ ΤΩ. 20-07-2009 ΑΝΑΓΝΩΡΙΣΜΕΝΗ - ΑΝΤΙΣΤ. ΕΡΕΥΝΑ 21. 6. 2010 Για τον έλεγχο της ορθότητας της μελέτης ΔΙΑΔΙΚΤΥΟ: 2010/06/21	ΘΕΩΡΗΣΗ ΣΕΡΡΕΣ 6-7-2010 ΠΡΟΪΚΤΑ ΕΛΛ. Π.Ε.Τ.Τ. ΕΠΙΤ. Ο ΠΡΟΪΚΤΑ ΓΕΩΡΓΙΟΣ ΓΚΟΥΡΤΑΡΟΥΔΗΣ ΠΟΛ. ΜΗΧΑΝΙΚΟΣ με Α.Π.

ΕΘΝΙΚΟ ΤΥΠΟΓΡΑΦΕΙΟ

ΕΦΗΜΕΡΙΣ ΤΗΣ ΚΥΒΕΡΝΗΣΕΩΣ

ΤΙΜΗ ΠΩΛΗΣΗΣ ΦΥΛΛΩΝ ΤΗΣ ΕΦΗΜΕΡΙΔΑΣ ΤΗΣ ΚΥΒΕΡΝΗΣΕΩΣ

Σε έντυπη μορφή:

- Για τα Φ.Ε.Κ. από 1 έως 16 σελίδες σε 1 € προσαυξανόμενη κατά 0,20 € για κάθε επιπλέον οκτασέλιδο ή μέρος αυτού.
- Για τα φωτοαντίγραφα Φ.Ε.Κ. σε 0,15 € ανά σελίδα.

Σε μορφή DVD/CD:

Τεύχος	Ετήσια έκδοση	Τριμηνιαία έκδοση	Μηνιαία έκδοση	Τεύχος	Ετήσια έκδοση	Τριμηνιαία έκδοση	Μηνιαία έκδοση
Α΄	150 €	40 €	15 €	Α.Α.Π.	110 €	30 €	-
Β΄	300 €	80 €	30 €	Ε.Β.Ι.	100 €	-	-
Γ΄	50 €	-	-	Α.Ε.Δ.	5 €	-	-
Υ.Ο.Δ.Δ.	50 €	-	-	Δ.Δ.Σ.	200 €	-	20 €
Δ΄	110 €	30 €	-	Α.Ε.-Ε.Π.Ε.	-	-	100 €

- Η τιμή πώλησης μεμονωμένων Φ.Ε.Κ. σε μορφή cd-rom από εκείνα που διατίθενται σε ψηφιακή μορφή και μέχρι 100 σελίδες, σε 5 € προσαυξανόμενη κατά 1 € ανά 50 σελίδες.

ΕΤΗΣΙΕΣ ΣΥΝΔΡΟΜΕΣ Φ.Ε.Κ.

Τεύχος	Έντυπη μορφή	Τεύχος	Έντυπη μορφή	Τεύχος	Έντυπη μορφή
Α΄	225 €	Δ΄	160 €	Α.Ε.-Ε.Π.Ε.	2.250 €
Β΄	320 €	Α.Α.Π.	160 €	Δ.Δ.Σ.	225 €
Γ΄	65 €	Ε.Β.Ι.	65 €	Α.Σ.Ε.Π.	70 €
Υ.Ο.Δ.Δ.	65 €	Α.Ε.Δ.	10 €	Ο.Π.Κ.	-

- Το τεύχος Α.Σ.Ε.Π. (έντυπη μορφή) θα αποστέλλεται σε συνδρομητές ταχυδρομικά, με την επιβάρυνση των 70 €, ποσό το οποίο αφορά τα ταχυδρομικά έξοδα.

- Η καταβολή γίνεται σε όλες τις Δημόσιες Οικονομικές Υπηρεσίες (Δ.Ο.Υ.). Το πρωτότυπο διπλότυπο (έγγραφο αριθμ. πρωτ. 9067/28.2.2005 2η Υπηρεσία Επιτρόπου Ελεγκτικού Συνεδρίου) με φροντίδα των ενδιαφερομένων, πρέπει να αποστέλλεται ή να κατατίθεται στο Εθνικό Τυπογραφείο (Καποδιστρίου 34, Τ.Κ. 104 32 Αθήνα).
- Σημειώνεται ότι φωτοαντίγραφα διπλοτύπων, ταχυδρομικές Επιταγές για την εξόφληση της συνδρομής, δεν γίνονται δεκτά και θα επιστρέφονται.
- Οι οργανισμοί τοπικής αυτοδιοίκησης, τα νομικά πρόσωπα δημοσίου δικαίου, τα μέλη της Ένωσης Ιδιοκτητών Ημερησίου Τύπου Αθηνών και Επαρχίας, οι τηλεοπτικοί και ραδιοφωνικοί σταθμοί, η Ε.Σ.Η.Ε.Α, τα τριτοβάθμια συνδικαλιστικά όργανα και οι τριτοβάθμιες επαγγελματικές ενώσεις δικαιούνται έκπτωσης πενήντα τοις εκατό (50%) επί της ετήσιας συνδρομής.
- Το ποσό υπέρ Τ.Α.Π.Ε.Τ. (5% επί του ποσού συνδρομής), καταβάλλεται ολόκληρο (Κ.Α.Ε. 3512) και υπολογίζεται πριν την έκπτωση.
- Στην Ταχυδρομική συνδρομή του τεύχους Α.Σ.Ε.Π. δεν γίνεται έκπτωση.

Πληροφορίες για δημοσιεύματα που καταχωρίζονται στα Φ.Ε.Κ. στο τηλ.: 210 5279000.

Φωτοαντίγραφα παλαιών Φ.Ε.Κ.: τηλ.: 210 8220885.

Τα φύλλα όλων των τευχών της Εφημερίδας της Κυβερνήσεως διατίθενται δωρεάν σε ηλεκτρονική μορφή από την ιστοσελίδα του Εθνικού Τυπογραφείου (www.et.gr)

Ηλεκτρονική Διεύθυνση: <http://www.et.gr> - e-mail: webmaster.et@et.gr

ΟΙ ΥΠΗΡΕΣΙΕΣ ΕΞΥΠΗΡΕΤΗΣΗΣ ΠΟΛΙΤΩΝ ΛΕΙΤΟΥΡΓΟΥΝ ΚΑΘΗΜΕΡΙΝΑ ΑΠΟ 08:00 ΜΕΧΡΙ 13:30



* 0 4 0 0 4 3 0 7 0 2 1 3 0 0 1 6 *

ΑΠΟ ΤΟ ΕΘΝΙΚΟ ΤΥΠΟΓΡΑΦΕΙΟ

ΚΑΠΟΔΙΣΤΡΙΟΥ 34 * ΑΘΗΝΑ 104 32 * ΤΗΛ. 210 52 79 000 * FAX 210 52 21 004