



ΕΦΗΜΕΡΙΣ ΤΗΣ ΚΥΒΕΡΝΗΣΕΩΣ

ΤΗΣ ΕΛΛΗΝΙΚΗΣ ΔΗΜΟΚΡΑΤΙΑΣ

ΤΕΥΧΟΣ ΤΕΤΑΡΤΟ

Αρ. Φύλλου 430

10 Σεπτεμβρίου 2007

ΠΕΡΙΕΧΟΜΕΝΑ

ΑΠΟΦΑΣΕΙΣ

- Κήρυξη ως αναδασωτέας έκτασης στη θέση «Αγία Ειρήνη» Δημ. Διαμερίσματος Βαθέος περιφέρειας του Δήμου Βαθέος του Ν. Σάμου 1
- Καθορισμός των ορίων του αιγιαλού και δημιουργία ζώνης παραλίας στη θέση «ΠΟΥΝΤΑ» Δήμου Σκιάθου Ν. Μαγνησίας 2

ΑΠΟΦΑΣΕΙΣ

- Αριθμ. 1328 (1)
Κήρυξη ως αναδασωτέας έκτασης στη θέση «Αγία Ειρήνη» Δημ. Διαμερίσματος Βαθέος περιφέρειας του Δήμου Βαθέος του Ν. Σάμου.

Ο ΓΕΝΙΚΟΣ ΓΡΑΜΜΑΤΕΑΣ ΠΕΡΙΦΕΡΕΙΑΣ ΒΟΡΕΙΟΥ ΑΙΓΑΙΟΥ

Έχοντας υπόψη:

1. Το ν. 3200/1955 «Περί διοικητικής αποκεντρώσεως», όπως τροποποιήθηκαν και ισχύουν.
2. Τις διατάξεις του ν. 532/1970 «περί συμπληρώσεως των διατάξεων περί διοικητικής αποκεντρώσεως».
3. Το ν. 2503/1997 «Περί διοίκησης, οργάνωσης, στελέχωσης της Περιφέρειας κ.λπ.».
4. Την υπ' αριθμ. 264/3.4.2001 απόφαση της ΓΓΠΒΑ «περί μεταβίβασης αρμοδιοτήτων».
5. Τις διατάξεις του άρθρου 117 παράγρ. 3 και 24 παράγρ. 1 του Συντάγματος.
6. Τις διατάξεις των άρθρων 3, 11, 12, 13, 14 του ν. 998/1979 «περί προστασίας των δασών και των δασικών εν γένει εκτάσεων της Χώρας» καθώς και του άρθρου 3

του ν. 3208/2003 «Προστασία των δασικών οικοσυστημάτων κατάρτιση δασολογίου, ρύθμιση εμπραγμάτων δικαιωμάτων επί δασών και δασικών εν γένει εκτάσεων και άλλες διατάξεις. Ακόμα τα άρθρα 41 παρ. 1 και 38 παρ. 1. του ν. 998/1979.

7. Τις υπ' αριθμ. 180417/1180/8.7.1980, 182447/3049/24.9.1980, 141823/24.2.1983 διαταγές του Υπουργείου Γεωργίας.

8. Την εισήγηση του δασολόγου της Διεύθυνσης Δασών Σάμου Γεωργίου Φωτιάδη για κήρυξη έκτασης ως αναδασωτέας στη θέση «Αγία Ειρήνη» Δημ. Διαμερίσματος Βαθέος περιφέρειας του Δήμου Βαθέος του Ν. Σάμου, εμβαδού ενός (1) στρέμματος που καταστράφηκε από πυρκαγιά, αποφασίζουμε:

Κηρύσσουμε ως αναδασωτέα με σκοπό την προστασία, αναγέννηση και αποκατάσταση της δασικής βλάστησης δια της φυσικής οδού καθώς και τη διατήρηση του δασικού χαρακτήρα, τη δασική έκταση αειφύλλων πλατύφυλλων εμβαδού ενός (1) στρέμματος που ευρίσκεται στη θέση «Αγία Ειρήνη» Δημ. Διαμερίσματος Βαθέος περιφέρειας του Δήμου Βαθέος του Ν. Σάμου Η καταστραφείσα έκταση λόγω πυρκαγιάς φαίνεται στο ενταγμένο στο Ε.Γ.Σ.Α. 87 συνημμένο τοπογραφικό διάγραμμα με στοιχεία «Α, Β, Γ, ..., Ν, Ξ, Α» κλίμακας 1:1000 του δασολόγου της Δ/σης Δασών Σάμου Γεωργίου Φωτιάδη καθώς και στο απόσπασμα χάρτου Γ.Υ.Σ. κλίμακας 1:50000, που αποτελούν αναπόσπαστο μέρος της απόφασης αυτής.


Η απόφαση αυτή να δημοσιευθεί στην Εφημερίδα της Κυβερνήσεως.

Σάμος, 17 Αυγούστου 2007

Με εντολή Γενικού Γραμματέα Περιφέρειας
Η Προϊσταμένη Διεύθυνσης κ.α.α.
ΠΑΝΑΓΙΩΤΗΣ ΤΣΙΜΠΕΡΗΣ

ΠΕΡΙΦΕΡΕΙΑ ΒΟΡΕΙΟΥ ΑΙΓΑΙΟΥ
Δ/ΝΣΗ ΔΑΣΩΝ Ν. ΣΑΜΟΥ


ΑΠΟΣΠΑΣΜΑ ΧΑΡΤΗ ΚΛΙΜΑΚΑΣ 1:50000
ΘΕΣΗ ΕΚΤΑΣΗΣ •

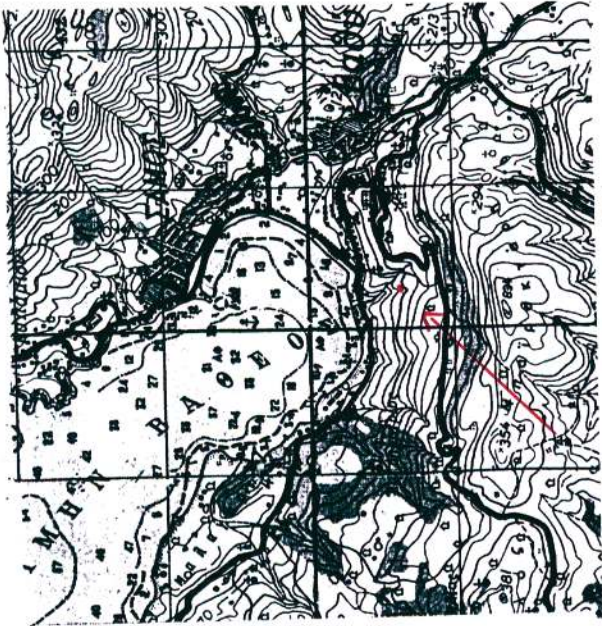

ΘΕΩΡΗΘΗΚΕ
Σάμος, 17-08-2007
Η ΠΡΟΙΣΤΑΜΕΝΗ ΤΗΣ Δ/ΝΣΗΣ
Κ.α.α.

ΠΑΝΑΓΙΩΤΗΣ ΤΣΙΜΠΕΡΗΣ
ΔΑΣΟΛΟΓΟΣ

ΤΟΠΟΓΡΑΦΙΚΟ ΔΙΑΓΡΑΜΜΑ ΑΝΑΔΑΣΩΤΕΑΣ ΕΚΤΑΣΗΣ
ΠΟΥ ΣΥΝΟΔΕΥΕΙ ΤΗΝ ΑΡ. ΠΡΩΤ. 1328/17-08-2007
ΑΠΟΦΑΣΗ Δ/ΝΣΗΣ ΔΑΣΩΝ Ν. ΣΑΜΟΥ
ΚΛΙΜΑΚΑ 1:1000

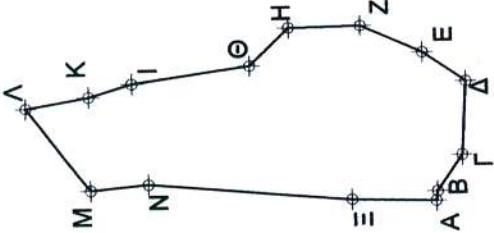

ΣΥΝΤΕΤΑΓΜΕΝΕΣ ΚΟΡΥΦΩΝ ΣΕ Ε.Γ.Σ.Α. 87	
Α	761623,67 4181336,61
Β	761624,97 4181336,43
Γ	761629,9 4181332,93
Δ	761639,95 4181332,31
Ε	761644,03 4181338,27
Ζ	761647,8 4181346,83
Η	761647,64 4181356,76
Θ	761642,46 4181362,18
Ι	761640,16 4181378,28
Κ	761638,41 4181384,15
Λ	761636,93 4181392,85
Μ	761625,69 4181384,04
Ν	761626,4 4181376,19
Ξ	761624,02 4181348,31

Ο ΣΥΝΤΑΞΑΣ
Σάμος, 17-08-2007

ΣΥΝΤΑΞΑΣ

ΓΕΩΡΓΙΟΣ ΦΩΤΙΑΔΗΣ
ΔΑΣΟΛΟΓΟΣ

ΕΘΝΙΚΟ ΤΥΠΟΓΡΑΦΕΙΟ
Για τεχνικούς λόγους στο σχεδιάγραμμα
έγινε σμίκρυνση κατά ποσοστό 96 %

Αριθμ. 7806

(2)

Καθορισμός των ορίων του αιγιαλού και δημιουργία ζώνης παραλίας στη θέση «ΠΟΥΝΤΑ» Δήμου Σκιάθου Ν. Μαγνησίας.

Ο ΓΕΝΙΚΟΣ ΓΡΑΜΜΑΤΕΑΣ
ΠΕΡΙΦΕΡΕΙΑΣ ΘΕΣΣΑΛΙΑΣ

Έχοντας υπόψη:

1. Τις διατάξεις του ν. 2971/2001 (ΦΕΚ 285/Δ'/19.12.2001) «περί αιγιαλού και παραλίας».

2. Τις διατάξεις του ν.δ. 439/1970 «περί συμπληρώσεως των διατάξεων περί αιγιαλού».

3. Τις διατάξεις του ν. 3200/1955 (ΦΕΚ 97 τ.Α') «περί διοικητικής αποκέντρωσης», όπως αυτές τροποποιήθηκαν και ισχύουν σήμερα με τα ν.δ. 532/1970, β.δ. 704/1970, β.δ. 705/1970, β.δ. 192/1972, π.δ. 71/1984, π.δ. 347/1986, ν. 2026/1992 και π.δ. 97/1993.

4. Τις διατάξεις του άρθρου 19 παρ. 5 του ν.δ. 2344/1995, του άρθρου 52 παρ. 6 ν. 2218/1994, του άρθρου 4 παρ. 7 του ν. 2240/1994, δυνάμει των οποίων αρμοδιότητες του Υπουργείου Οικονομικών που είχαν μεταβιβασθεί στους Νομάρχες, ανήκουν στον Περιφερειακό Δ/ντή, σε συνδυασμό με αυτές του άρθρου 14 παρ. 2 του ν. 2399/1996 με τις οποίες προβλέπεται η κατάργηση των θέσεων των Περιφερειακών Δ/ντών, οι αρμοδιότητες πλέον του οποίου περιήλθαν στον Γενικό Γραμματέα της Περιφέρειας που ασκούνται από τον Αναπληρωτή Περιφερειακό Δ/ντή.

5. Τις διατάξεις του τετάρτου εδαφίου της παρ. 2 του άρθρου 1 και της παρ. 6 του ιδίου άρθρου του ν. 2503/1997 «Διοίκηση, οργάνωση, στελέχωση της Περιφέρειας, ρύθμιση θεμάτων για την Τοπική Αυτοδιοίκηση και άλλες διατάξεις» (Φ.Ε.Κ. 107 τ.Α'), σύμφωνα με τις οποίες οι Περιφερειακές Υπηρεσίες του Υπουργείου Οικονομικών που συγκροτούσαν την Περιφερειακή Διοίκηση του Νομού ή Νομαρχίας, δεν υπήχθησαν στην ενιαία οργανική μονάδα της Περιφέρειας, ούτε καταργήθηκαν, αλλά αποτελούν από 1.9.1997, Υπηρεσίες του Υπουργείου Οικονομικών.

6. Τις διατάξεις του άρθρου 46 του ν. 3220/2004 (Φ.Ε.Κ. 15/Α'/28.12.2004) «Μέτρα αναπτυξιακής και κοινωνικής πολιτικής - αντικειμενικοποίησης του φορολογικού ελέγχου και άλλες διατάξεις».

7. Την απόφαση του Υπουργού Εσωτερικών, Δημόσιας Διοίκησης και Αποκέντρωσης, που δημοσιεύθηκε στο Φ.Ε.Κ. 93/Γ'/24.2.2004 με την οποία ορίστηκαν οι Γενικοί Γραμματείς Περιφερειών της Χώρας.

8. Την από 6.2.2007 έκθεση της κατά το άρθρο 3 του ν. 2971/19.12.2001 (Φ.Ε.Κ. 285/Α'/19.12.2001) «περί αιγιαλού και παραλίας» αρμόδιας Επιτροπής καθορισμού ορίων αιγιαλού και παραλίας, για τον καθορισμό ορίων αιγιαλού και δημιουργία ζώνης παραλίας στη θέση «ΠΟΥΝΤΑ» Δήμου Σκιάθου Ν. Μαγνησίας.

9. Το από τον Φεβρουάριο 2007 τοπογραφικό και υψομετρικό διάγραμμα κλίμακας 1:500 αποτελούμενο από δύο (2) πινακίδες που συντάχθηκε από τον Τοπ/φο μηχανικό Ηλία Μπέκα και το οποίο ελέγχθηκε ως προς την ακρίβεια της αποτύπωσης και θεωρήθηκε από την Τοπογράφο Μηχανικό της Κτηματικής Υπηρεσίας Ν. Μαγνησίας Βασιλική Χατζηπλή στις 6.2.2007.

10. Την υπ' αριθμ. 544.5/429/2007 σύμφωνη γνώμη του Γ.Ε.Ν. για τα όρια αιγιαλού και παραλίας, αποφασίζουμε:

Επικυρώνουμε την από 6.2.2007 έκθεση της κατά το άρθρο 3 του ν. 2971/19.12.2001 αρμόδιας Επιτροπής καθορισμού ορίων αιγιαλού και παραλίας, για τον καθορισμό ορίων αιγιαλού και δημιουργία ζώνης παραλίας στη θέση «ΠΟΥΝΤΑ» Δήμου Σκιάθου Ν. Μαγνησίας.

Το από τον Φεβρουάριο 2007 τοπογραφικό και υψομετρικό διάγραμμα κλίμακας 1:500 αποτελούμενο από δύο (2) πινακίδες που συντάχθηκε από τον Τοπ/φο μηχανικό Ηλία Μπέκα και το οποίο ελέγχθηκε ως προς την ακρίβεια της αποτύπωσης και θεωρήθηκε από την Τοπογράφο Μηχανικό της Κτηματικής Υπηρεσίας Ν. Μαγνησίας Βασιλική Χατζηπλή στις 6.2.2007.

Στο τοπογραφικό διάγραμμα καθορίστηκε από την αρμόδια Επιτροπή όπως πιο πάνω αναφέρεται:

Η οριογραμμή του αιγιαλού με κόκκινη συνεχή πολυγωνική γραμμή 21, 22, 23, ... έως και 45, της οποίας οι κορυφές εξασφαλίζονται με συνεταγμένες του Κρατικού τριγωνομετρικού δικτύου.

Η οριογραμμή της παραλίας με κίτρινη συνεχή πολυγωνική γραμμή 21', 22', 23', ... έως και 45', παράλληλη της γραμμής αιγιαλού σε απόσταση 15,00 μ. για την εξυπηρέτηση των σκοπών του άρθρου 1, παρ. 2 του ν. 2971/2001.

Η Επιτροπή διαπίστωσε ότι δεν υπάρχει παλιός αιγιαλός.

Η απόφαση αυτή, με την έκθεση της Επιτροπής και το τοπογραφικό διάγραμμα, να δημοσιευθούν στην Εφημερίδα της Κυβερνήσεως.

Λάρισα, 23 Αυγούστου 2007

Ο Γενικός Γραμματέας Περιφέρειας
ΦΩΤΙΟΣ ΓΚΟΥΠΑΣ

ΕΚΘΕΣΗ

Επιτροπής καθορισμού των ορίων αιγιαλού, παραλίας, παλαιού αιγιαλού σύμφωνα με τα άρθρα 3, 4 και 5 του ν. 2971/2001 Καθορισμός για πρώτη φορά των ορίων αιγιαλού κλπ στη θέση «ΠΟΥΝΤΑ» του Δήμου Σκιάθου Ν. Μαγνησίας.

Στο Βόλο σήμερα, την 6.2.2007, οι υπογεγραμμένοι:

1. ΕΥΘΥΜΙΟΥ ΔΗΜΗΤΡΙΟΣ προϊστάμενος της Κτηματικής Υπηρεσίας Ν. Μαγνησίας, ως πρόεδρος,

2. ΠΑΝΤΕΛΑΚΗΣ ΕΜΜΑΝΟΥΗΛ Λιμενάρχης Σκιάθου ως μέλος,

3. ΧΑΤΖΗΠΛΗ ΒΑΣΙΛΙΚΗ, τοπογράφος μηχανικός της Κτηματικής Υπηρεσίας ως μέλος,

4. ΚΟΛΟΜΒΟΣ ΗΛΙΑΣ, αναπλ. διευθυντής της ΠΕ.ΧΩ.Π.Ε. Νομαρχιακής Αυτοδιοίκησης Ν. Μαγνησίας, ως μέλος,

Η ΜΟΥΝΤΟΥΡΗ ΚΩΝ/ΝΤΙΑ, διευθύντρια ΠΕ.ΧΩ. Γενικής Γραμματείας Περιφέρειας Θεσσαλίας, αν και προσκλήθηκε νόμιμα δεν προσήλθε, που αποτελούμε την επιτροπή καθορισμού των ορίων αιγιαλού, παραλίας και παλαιού αιγιαλού, σύμφωνα με τα άρθρα 3, 4 και 5 του ν. 2971/2001 (Φ.Ε.Κ. 285/Α'/19.12.2001) και της υπ' αριθμ. 9491/20.12.2004 απόφασης του Γεν. Γραμματέα Περιφέρειας Θεσσαλίας, μετά από αυτοψία στην παραπάνω περιοχή στις 6.2.2007 ύστερα από πρόσκληση του Προέδρου της επιτροπής με το υπ' αριθμ. 251/31.1.2007 έγγραφο, αφού λάβαμε υπόψη:

1. Την από 12.12.2006 αίτηση του Werner Voss με την οποία ζητείται ο καθορισμός του αιγιαλού και της παραλίας στην παραπάνω περιοχή.

2. Τις διατάξεις του ν. 2971/2001 (Φ.Ε.Κ. 285/Α'/19.12.2001) και ειδικότερα τα άρθρα 4, 5, 6, 7, 8, και 9.

3. Το τοπογραφικό και υψομετρικό διάγραμμα της παραπάνω περιοχής με κλίμακα 1:500, που συντάχθηκε τον Φεβρουάριο 2007 από τον τοπογράφο μηχανικό Ηλία Μπέκα σε δύο (2) πινακίδες και ελέγχθηκε και θεωρήθηκε από την Βασιλική Χατζηπλή, τοπογράφο μηχανικό της Κτηματικής Υπηρεσίας Ν. Μαγνησίας στις 6.2.2007.

4. Την αντίληψη που σχηματίστηκε λαμβάνοντας υπόψη, ύστερα από αυτοψία τις φυσικές και λοιπές ενδείξεις που επηρεάζουν το πλάτος του αιγιαλού και της παραλίας και ειδικότερα:

α) Τη γεωμορφολογία του εδάφους για την οποία αναλυτικά αναφέρεται ότι:

1) Η μορφολογία της ακτής συνίσταται από βραχώδη πρανή με απότομες κλίσεις.

2) Της ακτής συνεχονται εκτάσεις λοφώδεις. Με έδαφος ημιβραχώδες. Εκτός σχεδίου. Αδόμητες.

3) Το φυσικό όριο βλάστησης συνίσταται από θαμνώδη και δενδρώδη φυσική βλάστηση.

β) Το γεγονός ότι στη περιοχή δεν εντοπίστηκαν παράκτιοι φυσικοί πόροι.

γ) Τα πορίσματα από την εκτίμηση των μετεωρολογικών στοιχείων της περιοχής, ήτοι το γεγονός ότι η περιοχή προσβάλλεται από ισχυρούς ανέμους έντασης 7-10 Β κυρίως Ν διευθύνσεις.

δ) Τη μορφολογία του πυθμένα ο οποίος συνίσταται από βραχώδη ανώμαλη σύσταση, (iii).

ε) Τον τομέα ανάπτυξης κυματισμού σε σχέση με το μέτωπο της ακτής ότι δηλαδή πρόκειται για ακτή με μεγάλο ανάπτυγμα πελάγους.

στ) Την μη ύπαρξη τεχνικών έργων στη περιοχή.

ζ) Την μη ύπαρξη εγκεκριμένων χωροταξικών κατευθύνσεων και χρήσεων γης που επηρεάζουν την παράκτια ζώνη.

η) Την μη ύπαρξη καταγεγραμμένων δημόσιων κτημάτων κάθε κατηγορίας που βρίσκονται σε άμεση γειτνίαση με την παράκτια ζώνη.

θ) Το υφιστάμενο Κτηματολόγιο.

ι) Την μη ύπαρξη ευπαθών οικοσυστημάτων και προστατευόμενων περιοχών, αποφασίζουμε:

Καθορίζουμε στο παραπάνω τοπογραφικό διάγραμμα:

1. Την οριογραμμή του αιγιαλού με κόκκινη συνεχή πολυγωνική γραμμή 21, 22, 23, έως και 45, της οποίας οι κορυφές εξασφαλίζονται με συντεταγμένες του κρατικού τριγωνομετρικού δικτύου.

2. Την οριογραμμή της παραλίας για την εξυπηρέτηση των σκοπών του άρθρου 1 παρ. 2 του ν. 2971/2001 με κίτρινη συνεχή πολυγωνική γραμμή 21', 22', 23', ... έως και 45', της οποίας οι πλευρές είναι παράλληλες της γραμμής αιγιαλού σε απόσταση σταθερή 15,00 μ.

3. Αποφαινόμαστε ότι δεν υπάρχει παλαιός αιγιαλός.


Η Επιτροπή



ΔΗΜΗΤΡΙΟΣ ΕΥΘΥΜΙΟΥ,

ΕΜΜ. ΠΑΝΤΕΛΑΚΗΣ,


ΒΑΣΙΛΙΚΗ ΧΑΤΖΗΠΛΗ,

ΗΛΙΑΣ ΚΟΛΟΜΒΟΣ

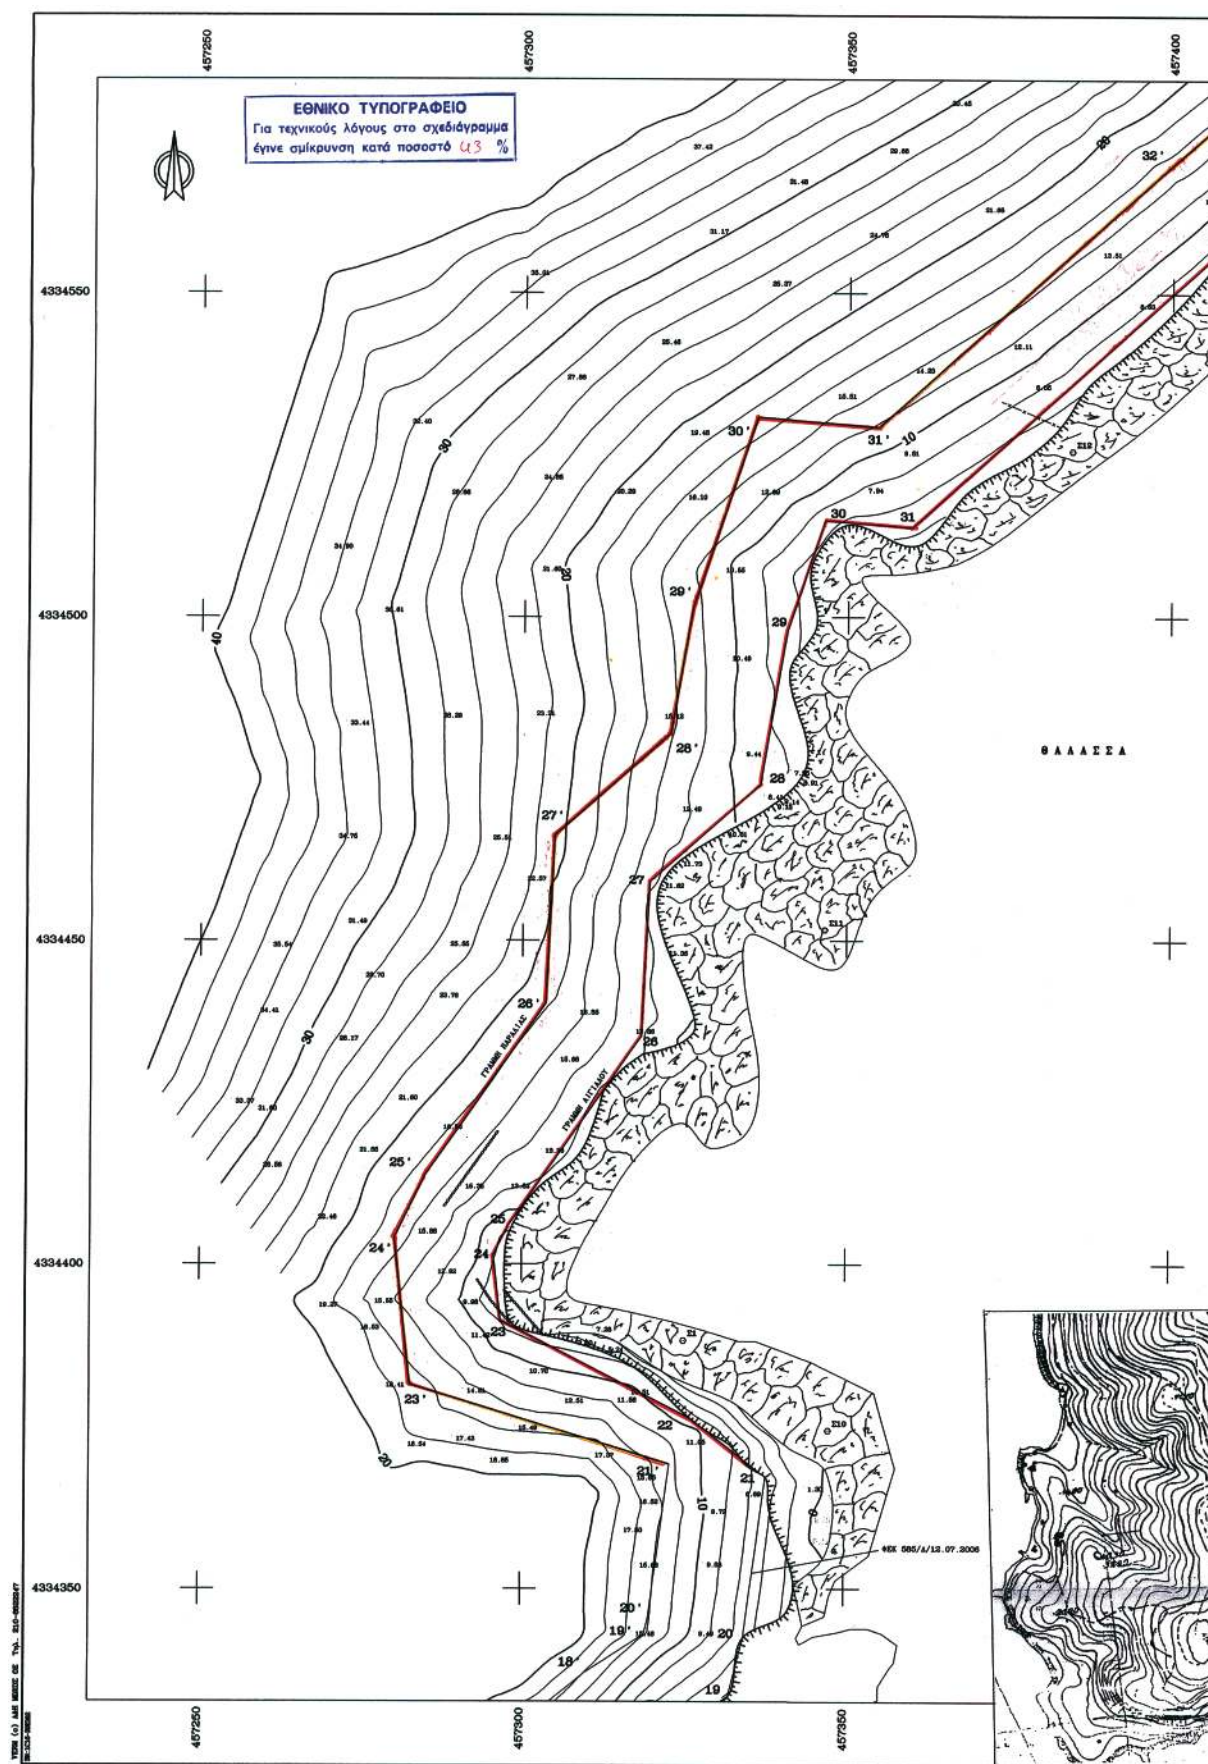

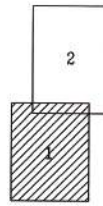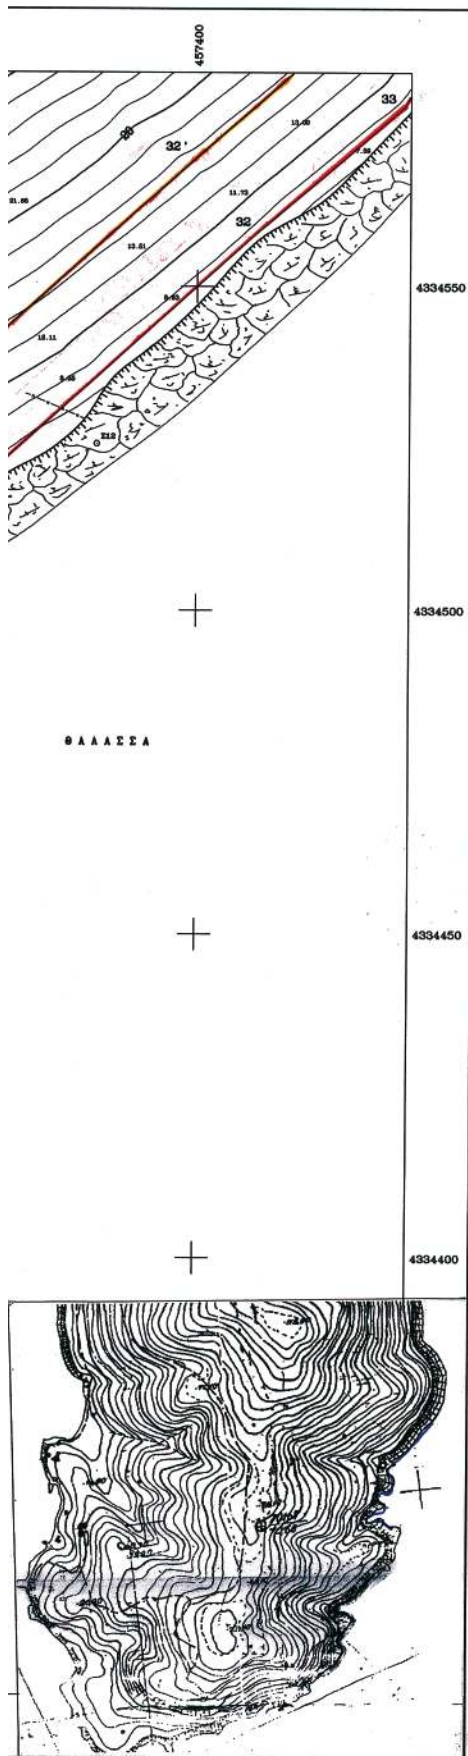

ΣΥΝΤΕΤΑΓΜΕΝΕΣ ΚΟΡΥΦΕΣ ΓΡΑΜΜΗΣ ΑΙΓΙΑΛΟΥ		
A/A	ΣΥΝΤ/ΝΗ X	ΣΥΝΤ/ΝΗ Y
A22	457325.842	4334376.563
A23	457296.774	4334381.276
A24	457285.656	4334401.428
A25	457297.892	4334405.989
A26	457318.340	4334435.218
A27	457319.539	4334459.349
A28	457336.535	4334474.273
A29	457340.605	4334497.828
A30	457346.394	4334514.900
A31	457359.792	4334513.929
A32	457409.159	4334558.159
A33	457432.130	4334248.956
A34	457439.058	4334590.877
A35	457454.067	4334621.872
A36	457454.050	4334654.036
A37	457440.901	4334681.725
A38	457435.065	4334699.766
A39	457426.999	4334697.270
A40	457421.544	4334709.314
A41	457421.672	4334718.706
A42	457427.066	4334723.598
A43	457429.497	4334780.401
A44	457430.206	4334816.618
A45	457431.788	4334826.386

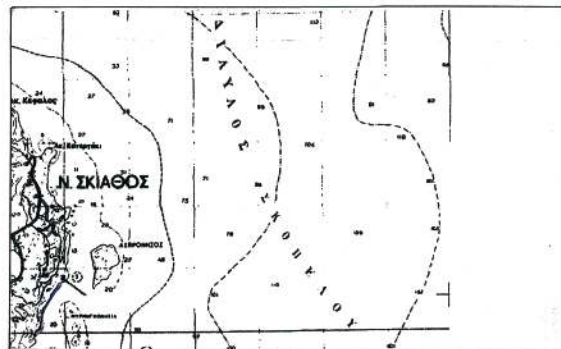

ΥΠΟΥΡΓΕΙΟ ΟΙΚΟΝΟΜΙΑΣ ΚΑΙ ΟΙΚΟΝΟΜΙΚΩΝ
ΚΤΗΜΑΤΙΚΗ ΥΠΗΡΕΣΙΑ ΜΑΓΝΗΣΙΑΣ

ΤΟΠΟΓΡΑΦΙΚΟ ΔΙΑΓΡΑΜΜΑ
ΚΑΘΟΡΙΣΜΟΥ ΓΡΑΜΜΩΝ ΑΙΓΙΑΛΟΥ ΚΑΙ ΠΑΡΑΛΙΑΣ

ΠΕΡΙΟΧΗ : "ΒΟΥΝΤΑ"
ΔΙΩΜΟΣ : ΣΚΙΑΘΟΥ
ΝΟΜΟΣ : ΜΑΓΝΗΣΙΑΣ

ΕΝΔΙΑΦΕΡΟΜΕΝΟΣ: WERNER VOSS

ΗΛΙΑΣ ΠΑΝ. ΜΠΕΚΑΣ

ΑΝΔΡΕΑΣ ΜΕΛΕΤΗΣ ΤΟΠΟΓΡΑΦΙΚΩΝ ΕΡΓΩΝ Ο ΣΥΝΤΑΞΑΣ
ΗΛΙΑΣ ΠΑΝ. ΜΠΕΚΑΣ 28/10/2007 62-ΒΟΛΟΣ ΗΛΙΑΣ ΠΑΝ. ΜΠΕΚΑΣ
ΤΟΠΟΓΡΑΦΟΣ ΜΗΧΑΝΙΚΟΣ 22112/Φ.Π.Α. 24210 443 ΤΟΠΟΓΡΑΦΟΣ ΜΗΧΑΝΙΚΟΣ

ΥΠΟΓΡΑΦΗ

ΥΠΟΜΝΗΜΑ ΕΠΙΤΡΟΠΗΣ
ΟΡΙΩΝ ΑΙΓΙΑΛΟΥ ΚΑΙ ΠΑΡΑΛΙΑΣ

Κόκκινη γραμμή - οριογραμμή Αιγιαλού
Κίτρινη γραμμή - οριογραμμή Παραλίας

Το παρόν τοπογραφικό διάγραμμα συντάχθηκε την 28.10.2007
από τον κ. Ηλία Παν. Μπέκα, μέλος της Επιτροπής.
Οι κορυφές σημειώνονται όπως απεικονίζονται στο
διάγραμμα στο συνολικό του Κτηματολόγιου (ΕΓΤΑ '97).
Καθορίζεται ζώνη Παραλίας πλάτους 15,00 μ.

ΕΓΓΡΑΦΗ
ΓΙΑ ΤΗΝ ΑΚΡΙΒΕΙΑ ΤΗΣ ΑΔΟΥΤΗΣΗΣ
62.2007
Η ΜΗΤΡΩΟΣ ΤΗΣ Κ.Υ.Ν. ΜΑΓΝΗΣΙΑΣ
ΒΑΣΩ ΧΑΤΖΗΔΗ
ΤΟΠΟΓΡΑΦΟΣ ΜΗΧΑΝΙΚΟΣ

Η ΕΠΙΤΡΟΠΗ

ΤΑ ΜΕΛΗ

Ο ΠΡΟΕΔΡΟΣ
ΠΡΟΪΣΤΑΜΕΝΟΣ ΤΗΣ
ΚΤΗΜΑΤΙΚΗΣ ΥΠΗΡΕΣΙΑΣ
ΜΑΓΝΗΣΙΑΣ

1. ΔΙΕΥΘΥΝΤΗΣ Σκιάθου

2. Ο ΜΕΛΕΤΗΣ ΤΗΣ Ε.Υ.

3. Ο Δ/ΝΤΗΣ ΔΕΙΞΕΩΣ ΠΑΝ. ΜΑΓΝΗΣΙΑΣ

4. Ο Δ/ΝΤΗΣ ΔΕΙΞΕΩΣ ΠΑΝ. ΜΑΓΝΗΣΙΑΣ

ΤΡΙΓΩΝΟΜΕΤΡΙΚΗ ΕΞΑΡΤΗΣΗ
ΚΡΑΤΙΚΟ ΤΡΙΓΩΝΟΜΕΤΡΙΚΟ ΔΙΚΤΥΟ ΕΓΤΑ 87

ΥΨΟΜΕΤΡΙΚΗ ΑΦΕΤΡΙΑ
ΜΕΣΗ ΣΤΑΘΜΗ ΘΑΛΑΣΣΑΣ

ΜΕΘΟΔΟΣ ΑΔΟΥΤΗΣΗΣ
ΤΑΧΥΜΕΤΡΙΚΗ


ΧΡΟΝΟΛΟΓΙΑ ΑΔΟΥΤΗΣΗΣ
ΦΕΒΡΟΥΑΡΙΟΣ 2007



ΚΑΙΜΑΚΑ
1:500

ΑΡΙΘΜΟΣ ΣΧΕΔΙΟΥ

ΙΣΟΔΙΑΣΤΑΣΗ 2.00
2.00


1

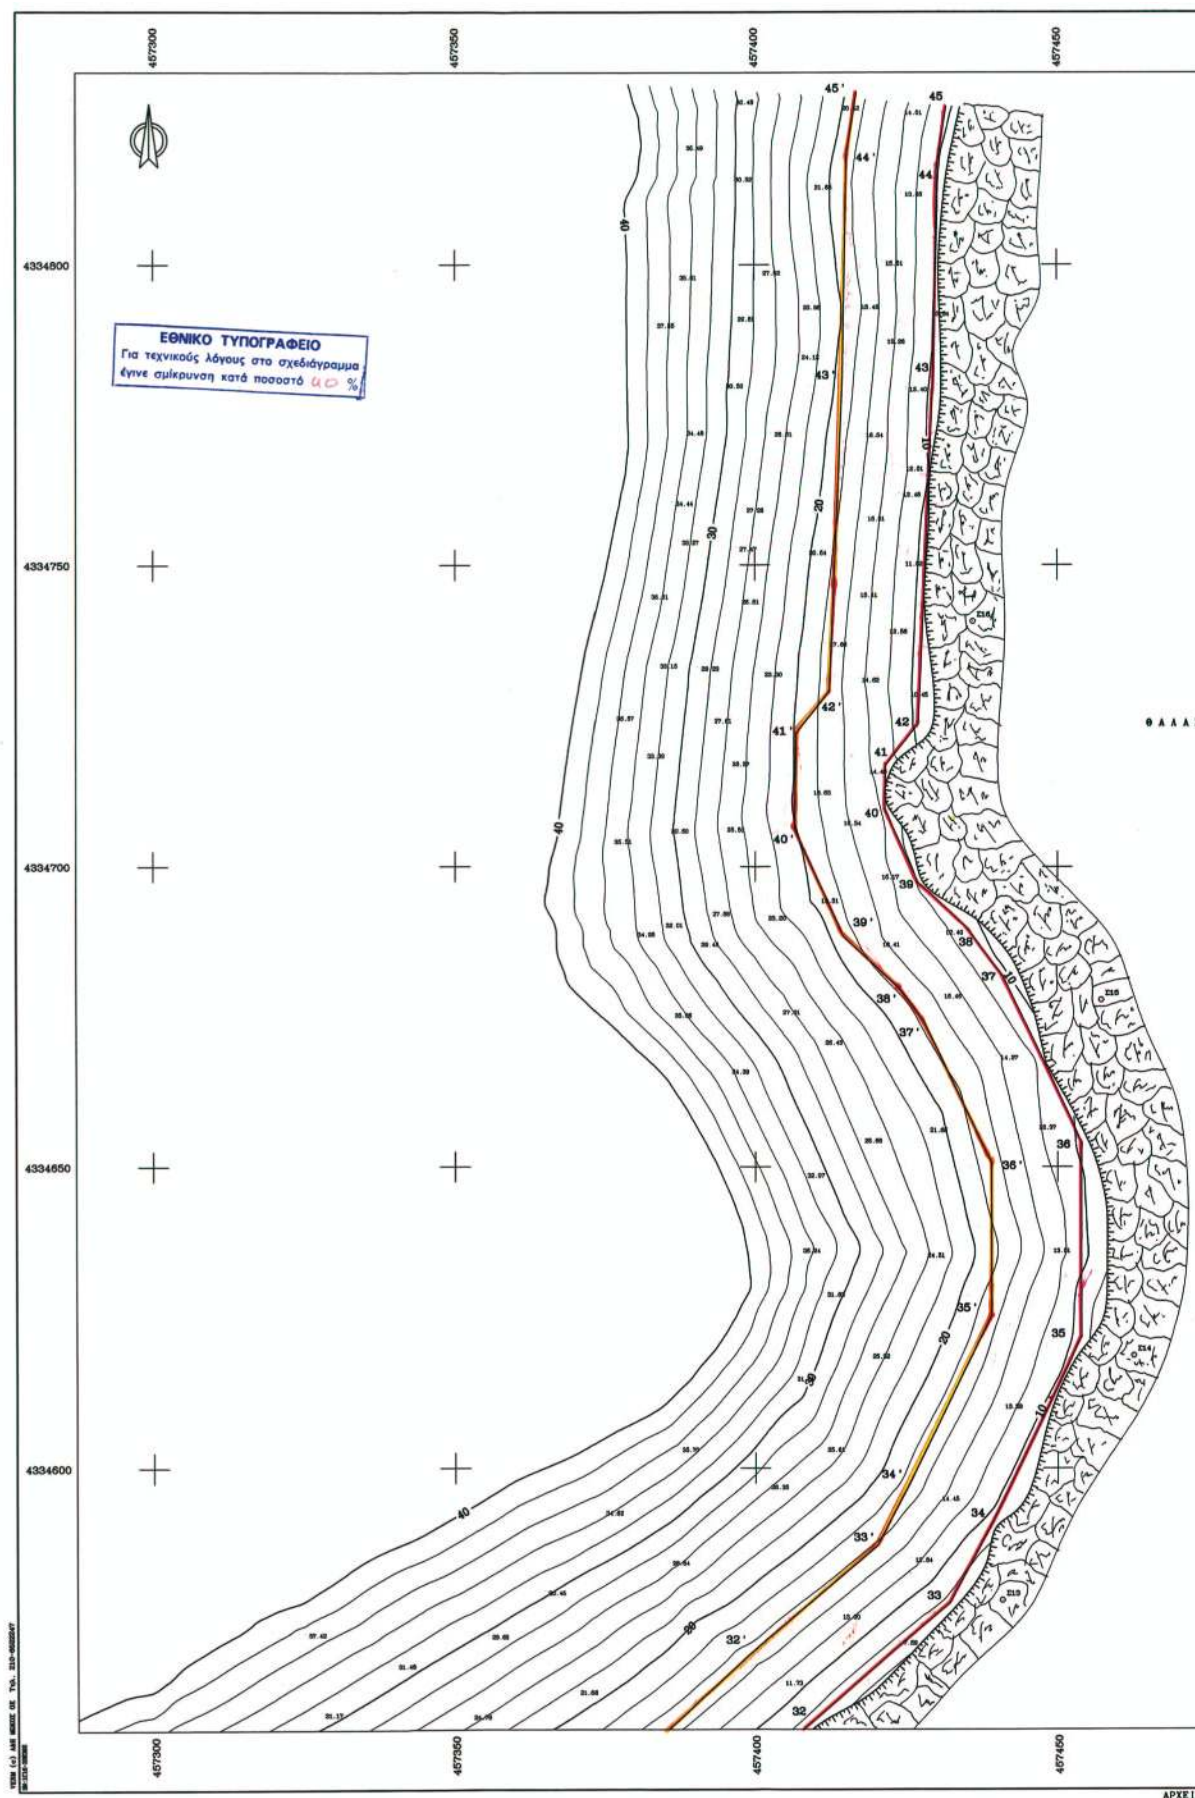

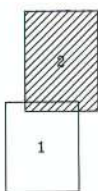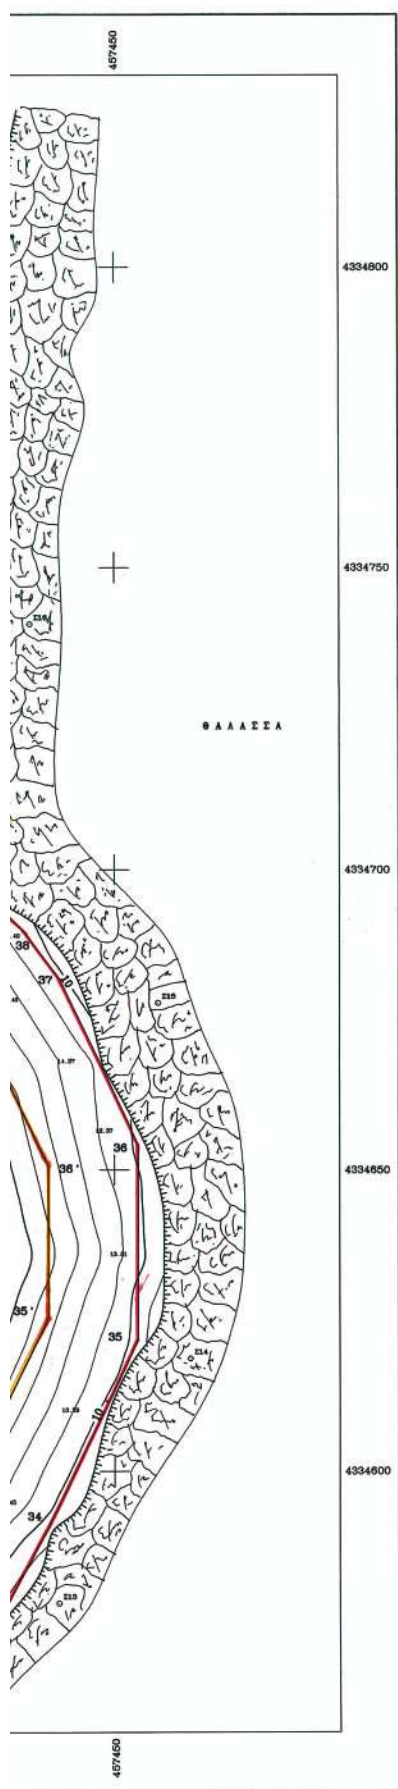

ΣΥΝΤΕΤΑΓΜΕΝΕΣ ΚΟΡΥΦΕΣ ΓΡΑΜΜΗΣ ΑΙΓΙΑΛΟΥ

Α/Α	ΣΥΝΤ/ΜΗ Χ	ΣΥΝΤ/ΜΗ Ψ
A22	457325.842	4334379.583
A23	457286.774	4334381.276
A24	457285.656	4334401.428
A25	457297.892	4334405.989
A26	457318.340	4334435.218
A27	457319.539	4334459.349
A28	457386.535	4334474.273
A29	457340.635	4334497.525
A30	457348.334	4334514.990
A31	457369.792	4334513.929
A32	457400.159	4334558.159
A33	457432.130	4334545.958
A34	457439.058	4334590.877
A35	457454.067	4334623.872
A36	457454.090	4334654.036
A37	457440.901	4334681.725
A38	457435.066	4334699.766
A39	457428.599	4334697.279
A40	457421.544	4334709.314
A41	457421.872	4334718.708
A42	457427.086	4334723.598
A43	457429.497	4334780.401
A44	457430.206	4334816.818
A45	457431.788	4334825.386

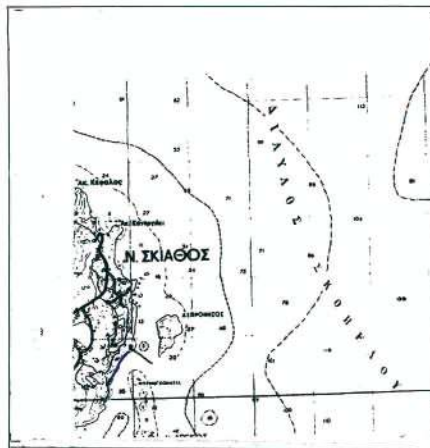

ΥΠΟΥΡΓΕΙΟ ΟΙΚΟΝΟΜΙΑΣ ΚΑΙ ΟΙΚΟΝΟΜΙΚΩΝ ΚΤΗΜΑΤΙΚΗ ΥΠΗΡΕΣΙΑ ΜΑΓΝΗΣΙΑΣ

ΤΟΠΟΓΡΑΦΙΚΟ ΔΙΑΓΡΑΜΜΑ ΚΑΘΟΡΙΣΜΟΥ ΓΡΑΜΜΩΝ ΑΙΓΙΑΛΟΥ ΚΑΙ ΠΑΡΑΛΙΑΣ

ΠΕΡΙΟΧΗ : "ΠΟΥΝΤΑ"
ΔΗΜΟΣ : ΣΚΙΑΘΟΥ
ΝΟΜΟΣ : ΜΑΓΝΗΣΙΑΣ

ΕΝΔΙΑΦΕΡΟΜΕΝΟΣ : WERNER VOSS

ΑΝΑΘΕΤΗΣ : ΜΕΛΕΤΗΤΗΣ ΠΑΛΙΑΣ ΠΑΝ. ΜΕΛΕΤΕΣ ΤΟΠΟΓΡΑΦΟΣ ΜΗΧΑΝΙΚΟΣ ΕΠΛ. 2215/97 ΠΡΩΤ. 24219 ΘΕΣΣ.		ΥΠΟΓΡΑΦΗ Ο ΣΥΝΤΑΞΑΣ ΠΑΛΙΑΣ ΠΑΝ. ΜΕΛΕΤΕΣ ΤΟΠΟΓΡΑΦΟΣ ΜΗΧΑΝΙΚΟΣ ΕΠΛ. 2215/97 ΠΡΩΤ. 24219 ΘΕΣΣ.	
ΥΠΟΜΟΝΗ ΕΞΕΤΑΣΤΗ ΟΡΙΘΜΟΣ ΑΙΓΙΑΛΟΥ ΚΑΙ ΠΑΡΑΛΙΑΣ Εξέταση γραμμής - οριογράφηση Αιγιαλός Εξέταση γραμμής - οριογράφηση Παράλιας Το παρόν τοπογραφικό διάγραμμα αποτελείται από δύο (2) φύλλα. Εξέταση της Εξέτασης: Μεταφράσεις στην Αιγία Οι καταγραφές εξετάζονται έως ορισμένα στα διαγράμματα από συντάκτη του Κτηματικού Δικτύου (ΣΤΔ 397). Κατάσταση: 2007 Παράλιας: 15,00 π.		ΕΞΕΤΑΣΤΗΣ ΕΞΕΤΑΣΗ ΤΗΣ ΑΚΡΙΒΕΙΑΣ ΤΗΣ ΑΠΟΤΥΠΩΣΗΣ 6-2-2007 Ο ΜΗΧ/ΚΟΣ ΤΗΣ Κ.Υ.Μ. ΜΑΓΝΗΣΙΑΣ ΒΑΣΙΛΗΣ ΧΑΤΖΗΛΙΑΣ ΤΟΠΟΓΡΑΦΟΣ ΜΗΧΑΝΙΚΟΣ	
Η ΚΛΙΤΤΟΥΣΗ Ο ΠΡΟΒΛΕΠΟΜΕΝΟΣ ΤΗΣ ΚΤΗΜΑΤΙΚΗΣ ΥΠΗΡΕΣΙΑΣ ΜΑΓΝΗΣΙΑΣ		ΤΡΙΓΩΝΟΜΕΤΡΙΚΗ ΕΞΕΤΑΣΗ ΚΡΑΤΙΚΟ ΤΡΙΓΩΝΟΜΕΤΡΙΚΟ ΔΙΚΤΥΟ ΕΣΤΑ 87 ΥΠΟΜΕΤΡΙΚΗ ΑΣΕΤΗΡΙΑ ΜΕΣΗ ΣΤΑΘΜΗ ΘΑΛΑΣΣΑΣ ΜΕΘΟΔΟΣ ΑΠΟΤΥΠΩΣΗΣ ΤΑΧΥΜΕΤΡΙΚΗ ΧΡΟΝΟΛΟΓΙΑ ΑΠΟΤΥΠΩΣΗΣ ΦΕΒΡΟΥΑΡΙΟΣ 2007	
1. ΑΙΩΝΟΜΕΤΡΗΣΗ ΣΤΑΘΜΟΥ 2. Ο ΜΗΧ/ΚΟΣ ΤΗΣ Κ.Υ. 3. Ο Δ/ΝΤΗΣ ΠΕΡΙΟΧΗΣ ΠΑΝ. ΜΑΓΝΗΣΙΑΣ 4. Ο Δ/ΝΤΗΣ ΓΕΩΔ. ΠΕΡΙΟΧΗΣ ΜΑΓΝΗΣΙΑΣ		ΚΑΙΤΑΚΑ 1:500 ΙΣΟΔΙΑΣΤΑΣΗ 2.00 2.00	
ΑΡΙΘΜΟΣ ΣΧΕΔΙΟΥ 2			

ΑΡΧΕΙΟ: VOSS.FPL



ΑΠΟ ΤΟ ΕΘΝΙΚΟ ΤΥΠΟΓΡΑΦΕΙΟ

ΚΑΠΟΔΙΣΤΡΙΟΥ 34 * ΑΘΗΝΑ 104 32 * ΤΗΛ. 210 52 79 000 * FAX 210 52 21 004
ΗΛΕΚΤΡΟΝΙΚΗ ΔΙΕΥΘΥΝΣΗ: <http://www.et.gr> - e-mail: webmaster.et@et.gr