

ΕΦΗΜΕΡΙΣ ΤΗΣ ΚΥΒΕΡΝΗΣΕΩΣ

ΤΗΣ ΕΛΛΗΝΙΚΗΣ ΔΗΜΟΚΡΑΤΙΑΣ

ΤΕΥΧΟΣ ΤΕΤΑΡΤΟ

Αρ. Φύλλου 430

10 Ιουλίου 2012

ΠΕΡΙΕΧΟΜΕΝΑ

ΑΠΟΦΑΣΕΙΣ

- Κήρυξη ως αναδασωτέας έκτασης 11.243,50 τ.μ. στη θέση «Χάνι-Νιάρχου Ράχη», περιοχής οικισμού Χούνης Τοπικής Κοινότητας Κουνουπιάς Δημοτικής Ενότητας Λεωνιδίου Δήμου Νότιας Κυνουρίας Νομού Αρκαδίας..... 1
- Κήρυξη ως αναδασωτέας έκτασης 1.543,00 τ.μ. στη θέση «Τσέφρο-Μακρονήσι», Τοπικής Κοινότητας Τυρού Δημοτικής Ενότητας Τυρού Δήμου Νότιας Κυνουρίας Νομού Αρκαδίας..... 2
- Προσδιορισμός χρήσης έκτασης εμβαδού 10.065,27 τετραγωνικών μέτρων στην θέση «ΞΕΚΟΦΤΟ» Αγίας Βαρβάρας του Δ. Γόρτυνας του Νομού Ηρακλείου..... 3

ΑΠΟΦΑΣΕΙΣ

- Αριθμ. 1271 (1)
Κήρυξη ως αναδασωτέας έκτασης 11.243,50 τ.μ. στη θέση «Χάνι-Νιάρχου Ράχη», περιοχής οικισμού Χούνης Τοπικής Κοινότητας Κουνουπιάς Δημοτικής Ενότητας Λεωνιδίου Δήμου Νότιας Κυνουρίας Νομού Αρκαδίας

Ο ΓΕΝΙΚΟΣ ΓΡΑΜΜΑΤΕΑΣ ΑΠΟΚΕΝΤΡΩΜΕΝΗΣ ΔΙΟΙΚΗΣΗΣ ΠΕΛΟΠΟΝΝΗΣΟΥ, ΔΥΤΙΚΗΣ ΕΛΛΑΔΑΣ ΚΑΙ ΙΟΝΙΟΥ

Έχοντας υπόψη:

1. Τις διατάξεις των άρθρων 24 παρ. 1 και 117 παρ. 3 του Συντάγματος της Ελλάδος.
2. Τις διατάξεις του Ν.3852/2010 (ΦΕΚ 87/Α'/7-6-2010) «Νέα Αρχιτεκτονική της Αυτοδιοίκησης και της Αποκεντρωμένης Διοίκησης - Πρόγραμμα».
3. Το Π.Δ.139/2010 (ΦΕΚ 232/Α'/27-12-2010) «Οργανισμός της Αποκεντρωμένης Διοίκησης Πελοποννήσου, Δυτικής Ελλάδας και Ιονίου»
4. Τις διατάξεις του Ν. 998/1979 «Περί προστασίας των δασών και των δασικών εν γένει εκτάσεων της χώρας» (άρθρο 41 παρ. 1 και 3, άρθρο 38 παρ. 1).
5. Τις διατάξεις του Ν. 1892/90 άρθρο 120 παρ. 1. «Για τον εκσυγχρονισμό και την ανάπτυξη και άλλες διατάξεις».
6. Τις διατάξεις του Ν. 3208/2003 «Προστασία των δασικών οικοσυστημάτων κ.λπ.», άρθ. 1 παρ. 15.
7. Τις διαταγές του Υπουργείου Γεωργίας: α) 160417/1180/8-7-80, β) 182447/3049/24-9-80, γ) 168692/3318/5-10-81, δ) 85144/1468/9-9-92 και ε) 60284/365/26-1-94.

8. Την υπ' αριθ. Οικ. 105204/2793/31-7-2002 διαταγή ΥΠ.ΓΕ «περί χαρακτηρισμού εκτάσεων-κήρυξης αυτών ως αναδασωτέων».

9. Το αριθ. 221525/4195/21-09-2011 έγγραφο Υ.Π.Ε.Κ.Α περί δυνατότητας άσκησης αιτήσεων ακυρώσεων κατά των αποφάσεων κήρυξης αναδάσωσης, ενώπιον του Διοικητικού Εφετείου, στα πλαίσια εφαρμογής της παρ. 1 του άρθρου 47 Ν. 3900/2010.

10. Την αριθ. 955/22-5-2012 (Ορθή Επανάληψη) πρόταση του Δασαρχείου Κυνουρίας, για την κήρυξη ως αναδασωτέας της αναφερόμενης στο θέμα έκτασης, αποφασίζουμε:

Κηρύσσουμε ως αναδασωτέα, τη έκταση δασικού χαρακτήρα (της παρ. 1 του άρθρου 3 του Ν. 998/1979, όπως έχει τροποποιηθεί και ισχύει), η οποία καταστράφηκε από πυρκαγιά, εμβαδού έντεκα χιλιάδων διακοσίων σαράντα τριών τετραγωνικών μέτρων και πενήντα εκατοστών (11.243,50 τ.μ) που βρίσκεται στη θέση «Χάνι-Νιάρχου Ράχη», περιοχής οικισμού Χούνης Τοπικής Κοινότητας Κουνουπιάς Δημοτικής Ενότητας Λεωνιδίου Δήμου Νότιας Κυνουρίας Νομού Αρκαδίας, η οποία προσδιορίζεται από τα στοιχεία (1,2,3,4,1), του συνημμένου από 17-5-2012 τοπογραφικού διαγράμματος (κλίμακας 1:2500), που συνέταξε η Δασοπόνος του Δασαρχείου Κυνουρίας Στυλιανή Δολιανίτη, το οποίο αποτελεί αναπόσπαστο μέρος της απόφασης αυτής και έχει όρια:

ΒΟΡΕΙΑ: Δάσος

ΑΝΑΤΟΛΙΚΑ: Δάσος

ΝΟΤΙΑ: Δάσος

ΔΥΤΙΚΑ: Δάσος

Σκοπός της κήρυξης της εν λόγω έκτασης ως αναδασωτέας είναι η διατήρηση του δασικού χαρακτήρα της, ο αποκλεισμός διάθεσής της για άλλη χρήση και η αποκατάσταση της καταστραφείσας δασικής βλάστησης αείφυλλων - πλατύφυλλων αποτελούμενη κυρίως από πουρνάρια κ.λπ.


Κατά της παρούσας δύναται να ασκηθεί αίτηση ακυρώσεως ενώπιον του Διοικητικού Εφετείου, εντός εξήντα ημερών, από την επομένη της δημοσίευσής της.

Η απόφαση αυτή να δημοσιευθεί στην Εφημερίδα της Κυβερνήσεως.

Πάτρα, 28 Ιουνίου 2012

Ο Γενικός Γραμματέας Αποκεντρωμένης Διοίκησης
ΑΝΑΣΤΑΣΙΟΣ ΑΠΟΣΤΟΛΟΠΟΥΛΟΣ


ΑΠΟΣΠΑΣΜΑ ΧΑΡΤΗ ΓΤΣ ΚΛΙΜΑΚΑΣ 1:50.000

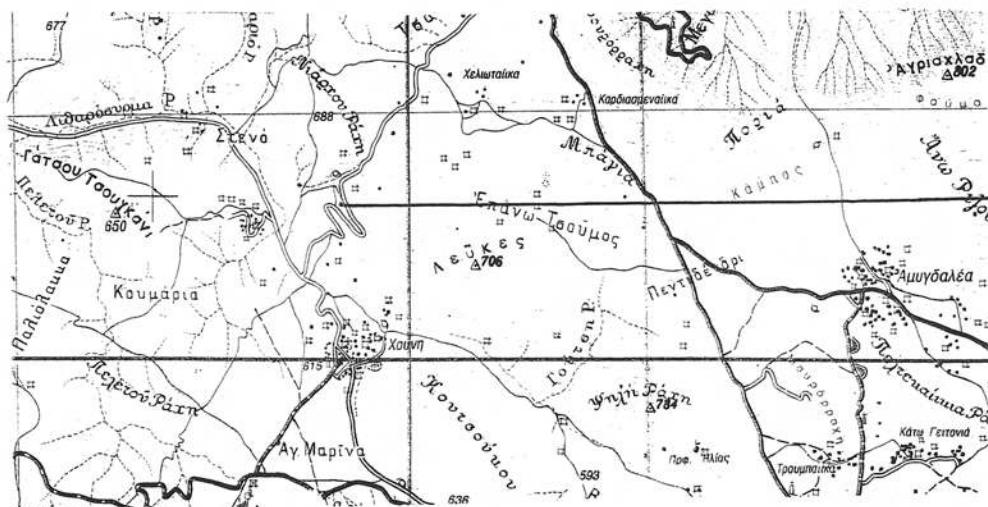

Θέση
Καμμένης
έκτασης

ΤΟΠΟΓΡΑΦΙΚΟ ΔΙΑΓΡΑΜΜΑ

Που απεικονίζει την καμμένη δασική έκταση στην θέση «ΧΑΝΙ-ΝΙΑΡΧΟΥ ΡΑΧΗ»
περιοχής Οικισμού Χούνης Τ.Κ.Κουνουπιάς Δήμου Ν. Κυνουρίας. ΚΛΙΜΑΚΑ
1:2500

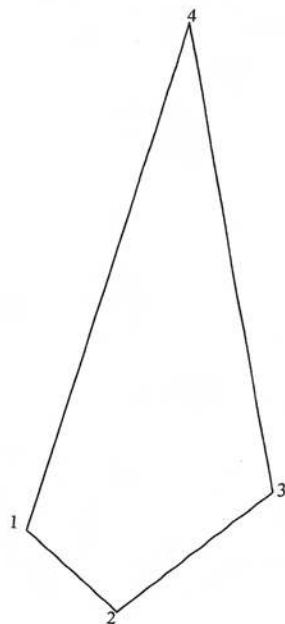

X1=397594.00	Y1=4104255.00
X2=397632.00	Y2=4104225.00
X3=397691.00	Y3=4104277.00
X4=397646.00	Y4=4104460.00
ΕΜΒΛΟ ΕΚΤΑΣΗΣ ΜΕ ΕΓΣΑ	
'87 Ε=11.243,5Τ.Μ	



ΕΘΝΙΚΟ ΤΥΠΟΓΡΑΦΕΙΟ
Για τεχνικούς λόγους στο σχεδιάγραμμα,
έγινε σμίκρυνση, κατά ποσοστό 83%

Άστρος 17/5/2012
Η Συντάξασα

ΘΕΩΡΗΘΗΚΕ
Άστρος 22- 5 -2012
Ο Δασάρχης Κυνουρίας

ΘΕΩΡΗΘΗΚΕ
Τρίπολη 5 - 6 -2012
Ο Προϊστάμενος της
Διεύθυνσης δασών Αρκαδίας

ΘΕΩΡΗΘΗΚΕ
Πάτρα 28 - 6 -2012
Ο Γ.Γ.Α.Δ.Π.Δ.Ε.&ΙΟΝΙΟΥ

ΔΟΛΙΑΝΙΤΗ ΣΤΥΛΙΑΝΗ
ΔΑΣΟΠΟΝΟΣ

ΓΕΩΡΓΙΟΣ ΠΟΛΙΤΗΣ
ΔΑΣΟΛΟΓΟΣ

ΠΟΛΙΤΗΣ ΣΠΥΡΙΔΩΝ
ΔΑΣΟΛΟΓΟΣ

ΑΝΑΣΤΑΣΙΟΣ ΑΠΟΣΤΟΛΟΠΟΥΛΟΣ

Αριθμ 1268

(2)

Κήρυξη ως αναδασωτέας έκτασης 1.543,00 τ.μ. στη θέση «Τσέφρο-Μακρονήσι», Τοπικής Κοινότητας Τυρού Δημοτικής Ενότητας Τυρού Δήμου Νότιας Κυνουρίας Νομού Αρκαδίας.

Ο ΓΕΝΙΚΟΣ ΓΡΑΜΜΑΤΕΑΣ ΑΠΟΚΕΝΤΡΩΜΕΝΗΣ
ΔΙΟΙΚΗΣΗΣ ΠΕΛΟΠΟΝΝΗΣΟΥ, ΔΥΤΙΚΗΣ ΕΛΛΑΔΑΣ
ΚΑΙ ΙΟΝΙΟΥ

Έχοντας υπόψη:

1. Τις διατάξεις των άρθρων 24 παρ. 1 και 117 παρ. 3 του Συντάγματος της Ελλάδος.

2. Τις διατάξεις του Ν. 3852/2010 (ΦΕΚ 87/Α77-6-2010) «Νέα Αρχιτεκτονική της Αυτοδιοίκησης και της Αποκεντρωμένης Διοίκησης - Πρόγραμμα».

3. Το Π.Δ. 139/2010 (ΦΕΚ 232/Α΄/27-12-2010) «Οργανισμός της Αποκεντρωμένης Διοίκησης Πελοποννήσου, Δυτικής Ελλάδας και Ιονίου».

4. Τις διατάξεις του Ν. 998/1979 «Περί προστασίας των δασών και των δασικών εν γένει εκτάσεων της χώρας» (άρθρο 41 παρ. 1 και 3, άρθρο 38 παρ. 1).

5. Τις διατάξεις του Ν. 1892/90 άρθρο 120 παρ. 1. «Για τον εκσυγχρονισμό και την ανάπτυξη και άλλες διατάξεις».

6. Τις διατάξεις του Ν. 3208/2003 «Προστασία των δασικών οικοσυστημάτων κ.λπ.», άρθ. 1 παρ. 15.

7. Τις διαταγές του Υπουργείου Γεωργίας: α) 160417/1180/8-7-80, β) 182447/3049/24-9-80, γ) 168692/3318/5-10-81, δ) 85144/1468/9-9-92 και ε) 60284/365/26-1-94.

8. Την υπ' αριθ. Οικ. 105204/2793/31-7-2002 διαταγή ΥΠ.ΓΕ «περί χαρακτηρισμού εκτάσεων - κήρυξης αυτών ως αναδασωτέων».

9. Το αριθ. 221525/4195/21-09-2011 έγγραφο Υ.Π.Ε.Κ.Α περί δυνατότητας άσκησης αιτήσεων ακυρώσεων κατά των αποφάσεων κήρυξης αναδάσωσης, ενώπιον του Διοικητικού Εφετείου, στα πλαίσια εφαρμογής της παρ. 1 του άρθρου 47 Ν. 3900/2010.

10. Την αριθ. 956/22-5-2012 πρόταση του Δασαρχείου Κυνουρίας, για την κήρυξη ως αναδασωτέας της αναφερόμενης στο θέμα έκτασης, αποφασίζουμε:

Κηρύσσουμε ως αναδασωτέα, τη έκταση δασικού χαρακτήρα (της παρ. 2 του άρθρου 3 του Ν. 998/1979, όπως έχει τροποποιηθεί και ισχύει), η οποία καταστράφηκε από πυρκαγιά, εμβαδού χιλίων πεντακοσίων σαράντα τριών τετραγωνικών μέτρων (1.543,00 τ.μ) που βρίσκεται στη θέση Τσέφρο - Μακρονήσι», Τοπικής Κοινότητας Τυρού Δημοτικής Ενότητας Τυρού Δήμου Νότιας Κυνουρίας Νομού Αρκαδίας, η οποία προσδιορίζεται από τα στοιχεία (1,2,3,4,5,6,7,8,1), του συνημμένου από 15-5-2012 τοπογραφικού διαγράμματος (κλίμακας 1:1000), που συνέταξε η Δασοπόνος του Δασαρχείου Κυνουρίας Στυλιανή Δολιανίτη, το οποίο αποτελεί αναπόσπαστο μέρος της απόφασης αυτής και έχει όρια:

ΒΟΡΕΙΑ: Δασική έκταση

ΑΝΑΤΟΛΙΚΑ: Δασική έκταση

ΝΟΤΙΑ: Δασική έκταση

ΔΥΤΙΚΑ: Επαρχιακή οδός Λεωνιδίου - Άστρους

Σκοπός της κήρυξης της εν λόγω έκτασης ως αναδασωτέας είναι η διατήρηση του δασικού χαρακτήρα της, ο αποκλεισμός διάθεσής της για άλλη χρήση και η αποκατάσταση της καταστραφείσας δασικής βλάστησης αειφύλλων - πλατύφυλλων αποτελούμενη κυρίως από πουρνάρια κ.λπ.

Κατά της παρούσας δύναται να ασκηθεί αίτηση ακυρώσεως ενώπιον του Διοικητικού Εφετείου, εντός εξήντα ημερών, από την επομένη της δημοσίευσής ή κοινοποίησής της.

Η απόφαση αυτή να δημοσιευθεί στην Εφημερίδα της Κυβερνήσεως.

Πάτρα, 28 Ιουνίου 2012


Ο Γενικός Γραμματέας Αποκεντρωμένης Διοίκησης
ΑΝΑΣΤΑΣΙΟΣ ΑΠΟΣΤΟΛΟΠΟΥΛΟΣ

ΑΠΟΣΠΑΣΜΑ ΧΑΡΤΗ ΓΥΣ ΚΛΙΜΑΚΑΣ 1:50.000



ΤΟΠΟΓΡΑΦΙΚΟ ΔΙΑΓΡΑΜΜΑ

Που απεικονίζει την καμμένη δασική έκταση στην θέση «ΤΣΕΡΦΟ-ΜΑΚΡΟΝΗΣΙ» περιοχής Τ. Κ. ΤΥΡΟΥ Δήμου Ν. Κυνουρίας. ΚΛΙΜΑΚΑ 1:1000

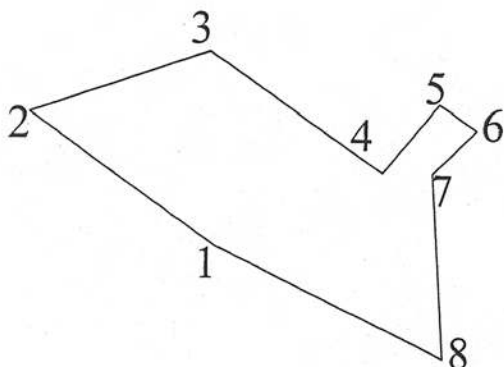

X1=396862.00	Y1=4127621.00
X2=396832.00	Y2=4127642.00
X3=396861.00	Y3=4127652.00
X4=396889.00	Y4=4127633.00
X5=396898.00	Y5=4127644.00
X6=396904.00	Y6=4127640.00
X7=396897.00	Y7=4127633.00
X8=396899.00	Y8=4127603.00
ΕΜΒΑΛΟ ΕΚΤΑΣΗΣ ΜΕ ΕΓΣΑ '87 E=1543 T.M.	

ΕΘΝΙΚΟ ΤΥΠΟΓΡΑΦΕΙΟ

Για τεχνικούς λόγους στο σχεδιάγραμμα, έγινε σμίκρυνση, κατά ποσοστό 82%



Άστρος 15/5/2012
Η Συντάξασα

ΘΕΩΡΗΘΗΚΕ
Άστρος 22- 5 -2012
Ο Δασάρχης Κυνουρίας

ΘΕΩΡΗΘΗΚΕ
Τρίπολη 30- 5 -2012
Ο Προϊστάμενος της
Διεύθυνσης δασών Αρκαδίας

ΘΕΩΡΗΘΗΚΕ
Πάτρα 28- 6 -2012
Ο Γ.Γ.Α.Δ.Π.Δ.Ε.&ΙΟΝΙΟΥ

ΔΟΛΙΑΝΙΤΗ ΣΤΥΛΙΑΝΗ
ΔΑΣΟΠΟΝΟΣ

ΓΕΩΡΓΙΟΣ ΠΟΛΙΤΗΣ
ΔΑΣΟΛΟΓΟΣ

ΠΟΛΙΤΗΣ ΣΠΥΡΙΔΩΝ
ΔΑΣΟΛΟΓΟΣ

ΑΝΑΣΤΑΣΙΟΣ ΑΠΟΣΤΟΛΟΠΟΥΛΟΣ

Αριθ. 65000/27493

(3)

Προσδιορισμός χρήσης έκτασης εμβαδού 10.065,27 τετραγωνικών μέτρων στην θέση «ΞΕΚΟΦΤΟ» Αγίας Βαρβάρας του Δ. Γόρτυνας του Νομού Ηρακλείου.

Ο ΠΕΡΙΦΕΡΕΙΑΡΧΗΣ ΚΡΗΤΗΣ

Έχοντας υπόψη:

1. Το άρθρο 3 του Ν. 1512/1985 (ΦΕΚ 4 Α').
2. Την υπ' αριθμόν 190/2011 απόφαση του Δ.Σ. Γόρτυνας (Πρακτικό 8/2011 θέμα 12^ο).
3. Την υπ' αριθμόν 296/2011 απόφαση) του Δ.Σ. Γόρτυνας (Πρακτικό 12/201011 θέμα 6^ο).
4. Το με αριθμό 1734/10-10-2011 έγγραφο της Πολεοδομίας Μοιρών Π.Ε. Ηρακλείου.

5. Το από 18-5-2012 Πρακτικό καταλληλότητας από την αρμόδια Επιτροπή και με τις προϋποθέσεις που αναφέρονται σε αυτό, αποφασίζουμε:

Την έγκριση Προσδιορισμού της χρήσης γης εκτάσεως 10.065,72 τετραγωνικών μέτρων στην θέση «ΞΕΚΟΦΤΟ» Αγίας Βαρβάρας του Δήμου Γόρτυνας του Νομού Ηρακλείου ως «σχολική», βάση του άρθρου 3 του Ν. 1512/1985 και όπως η έκταση αυτή περιγράφεται στο συνοδευτικό Τοπογραφικό διάγραμμα θεωρημένο από την Πολεοδομία Μοιρών Περιφερειακής Ενότητας Ηρακλείου με ημερομηνία 30-5-2011.

Η απόφαση αυτή να δημοσιευθεί στην Εφημερίδα της Κυβερνήσεως.

Ηράκλειο, 28 Ιουνίου 2012

Ο Περιφερειάρχης
ΣΤΑΥΡΟΣ ΑΡΝΑΟΥΤΑΚΗΣ

ΕΘΝΙΚΟ ΤΥΠΟΓΡΑΦΕΙΟ

Για τεχνικούς λόγους στο σχεδιάγραμμα,
έγινε σμίκρυνση, κατά ποσοστό **43%**

ΦΩ. ΔΟΜΗΣ (ΕΚΦΩΤΕΓΡΑΦ. ΔΕΚ 538/11-10-75 ΑΡΘΡΟ 5).
ΓΕΝΙΚΑ ΣΤΟΙΧΕΙΑ ΟΡΜΑ 4000 Μ2
ΚΑΤΑ ΠΑΡΕΚΛΙΣΗ 35-40-2000 17-10-78
20-15-1200 12-06-84
10-15-750 12-11-82
ΠΟΣΟΣΤΟ ΚΑΛΥΨΗΣ 20%
ΣΥΝΤΕΛΕΣΤΗΣ ΔΟΜΗΣΗΣ 0,3
ΠΛΑΓΙΩΣ ΑΠΟΣΤΑΣΙΣ 5,00 Μ.

ΣΗΜΕΙΟ	X	Y
1	591.127.31	3.888.028.65
2	591.147.36	3.888.029.11
3	591.157.69	3.888.016.44
4	591.187.36	3.888.008.58
5	591.214.35	3.887.997.99
6	591.219.16	3.888.008.38
7	591.235.37	3.887.998.63
8	591.225.57	3.887.979.76
9	591.246.06	3.887.966.69
10	591.269.23	3.887.950.07
11	591.273.52	3.887.956.73
12	591.277.93	3.887.963.44
13	591.291.06	3.887.983.63
14	591.288.88	3.887.984.87
15	591.300.34	3.888.001.70
16	591.273.63	3.888.017.54
17	591.254.38	3.888.028.55
18	591.261.42	3.888.040.48
19	591.266.89	3.888.049.44
20	591.272.36	3.888.058.40
21	591.226.80	3.888.079.17
22	591.224.66	3.887.070.67
23	591.206.10	3.887.081.91
24	591.200.91	3.887.073.51
25	591.198.29	3.887.074.86
26	591.184.20	3.887.046.79
27	591.144.57	3.887.067.26
28	591.135.98	3.887.051.21
29	591.132.19	3.887.042.25


ΕΥΡΕΛΟΜΕΤΡΗΣΗ

ΣΥΝΟΛΙΚΟ ΟΙΚΟΠΕΔΟ ΜΕ ΣΤΟΙΧΕΙΑ 1-2-3-4.....26-27-28-29-1
Ε = 10.065,27 Τ.Μ.

ΔΗΛΩΣΗ ΜΗΧΑΝΙΚΟΥ

Ο υπογραφών ΓΕΩΡΓΙΟΣ ΟΙΚΟΝΟΜΟΥ Τοπογράφος Μηχανικός δηλώνει ότι
Το απεικονιζόμενο οικοπέδο με στοιχεία 1,2,3,4.....26,27,28,29,1 εμβαδού 10.065,27 τ.μ.
βρίσκεται στη θέση Γκόρτυνας Αγίας Βαρβάρας (Δ. Γόρτυνας) εκτός ορίων των οικισμών.
Είναι ορθογώνιο και οικοδομήσιμο σύμφωνα με τις ισχύουσες διατάξεις.
Το οικοπέδο δεν βαρύνεται από δουλεία διάθεσης ούτε βρίσκεται κοντά σε ρέμα.
Το όριο είναι ορθό και υποδείχθηκε από τον ιδιοκτήτη.


ΜΗΧΑΝΙΚΟΣ
ΓΕΩΡΓΙΟΣ ΕΥΑΓ. ΟΙΚΟΝΟΜΟΥ
ΑΓΡΟΝ. ΤΟΠΟΓΡΑΦΟΣ ΜΗΧΑΝΙΚΟΣ
ΑΣΚΛΗΠΙΟΥ 104 - ΑΘΗΝΑ 114 71
ΑΦΜ: 011106912 - ΔΟΥ: Γ' ΑΘΗΝΩΝ
ΤΗΛ: 210 8213844

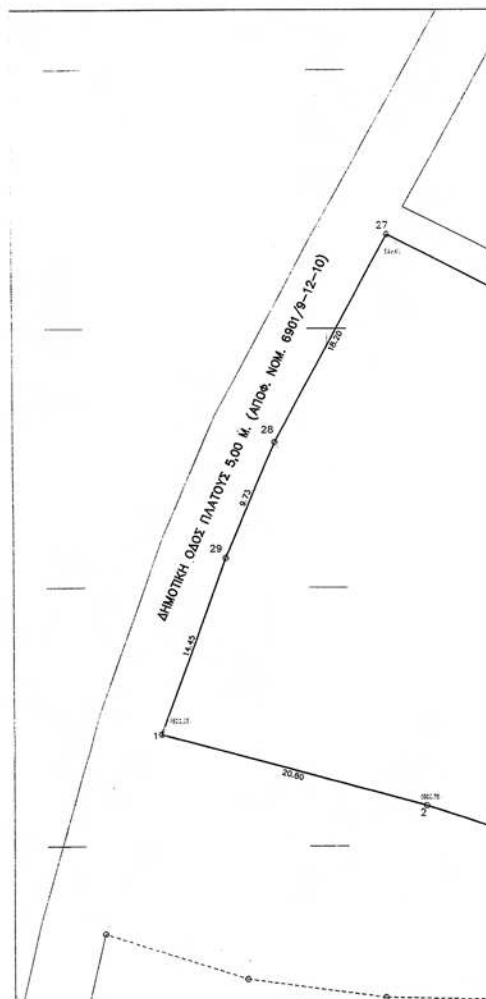


ΑΠΟΣΠΑΣΜΑ ΧΑΡΤΗ ΓΥΣ 91



εργοδότης	ΔΗΜΟΣ ΓΟΡΤΥΝΑΣ Δ.Δ. ΑΓΙΑΣ ΒΑΡΒΑΡΑΣ		
έργο	ΑΠΟΤΥΠΩΣΗ ΙΔΙΟΚΤΗΣΙΑΣ		
θέση	ΑΓ. ΒΑΡΒΑΡΑ ΕΚΤΟΣ ΟΙΚΙΣΜΟΥ ΔΗΜΟΣ ΓΟΡΤΥΝΑΣ		
θέμα...σχεδίου	ΤΟΠΟΓΡΑΦΙΚΟ ΔΙΑΓΡΑΜΜΑ		
χρόνος	ΜΑΙΟΣ 2011	κλίμακα	1:250
ΓΕΩΡΓΙΟΣ ΕΥΑΓ. ΟΙΚΟΝΟΜΟΥ ΑΓΡΟΝ. ΤΟΠΟΓΡΑΦΟΣ ΜΗΧΑΝΙΚΟΣ ΑΣΚΛΗΠΙΟΥ 104 ΑΘΗΝΑ 11471 ΤΗΛ. 2108213844			
ΑΚΡΙΒΕΣ ΦΩΤΟΑΝΤΙΓΡΑΦΟ ΣΜΥΡΝΗ ΜΑΡΙΑ Μηχανικός Τμήμα			

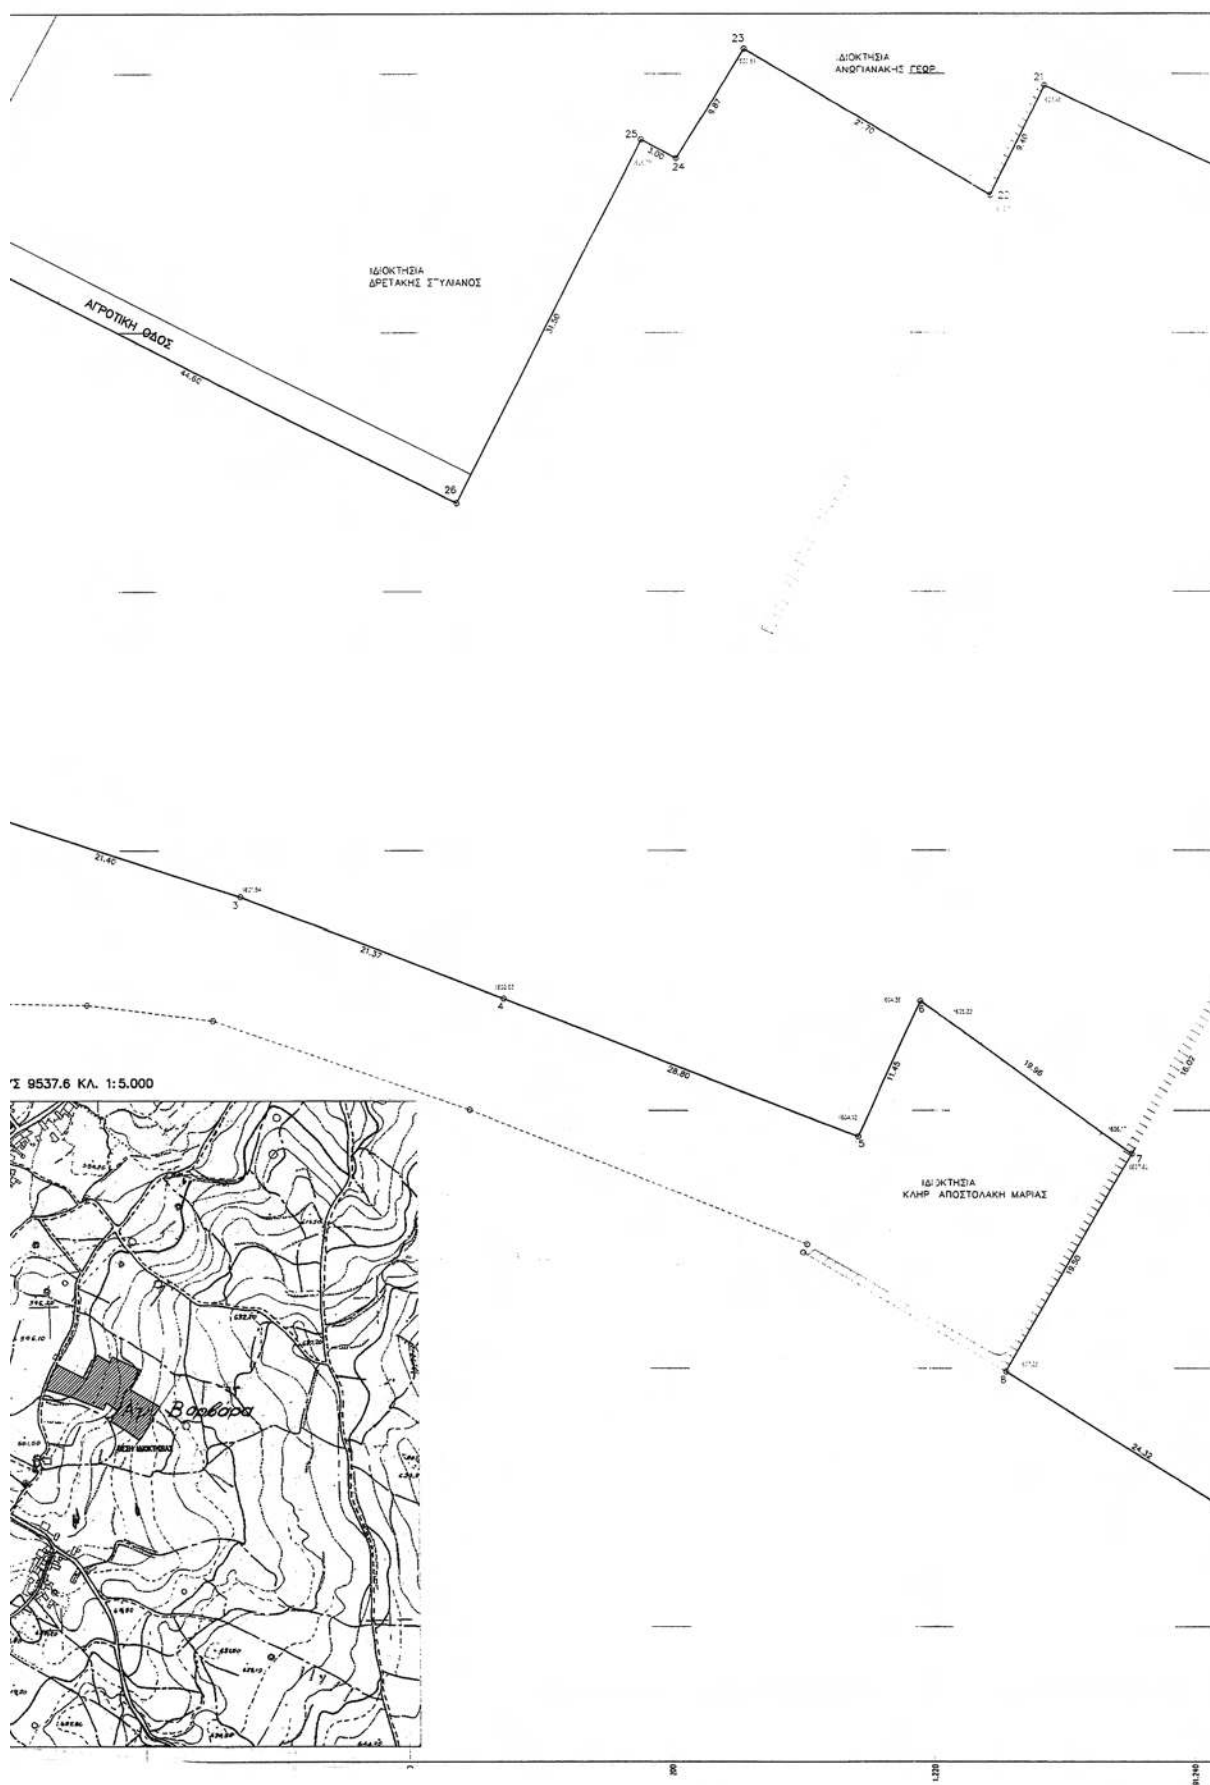

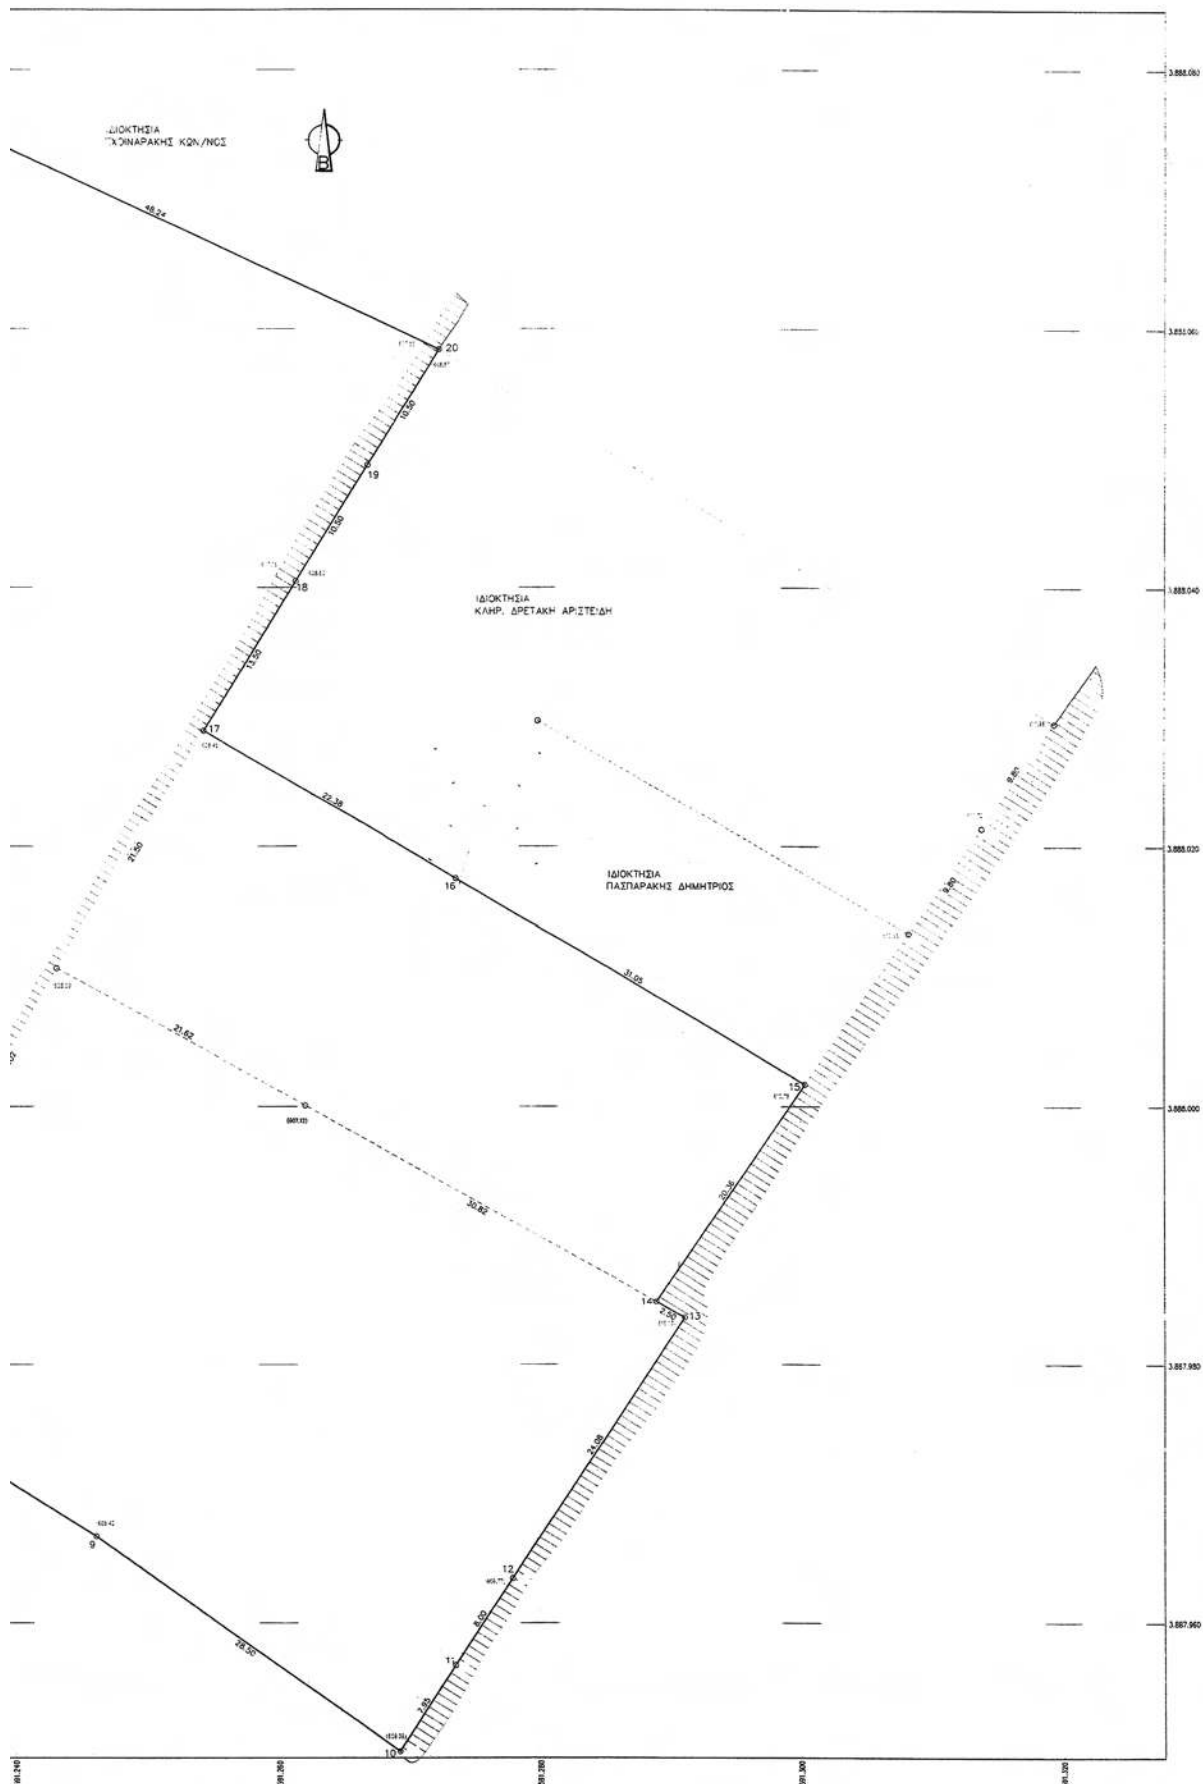

★ 0 4 0 0 4 3 0 1 0 0 7 1 2 0 0 0 8 ★

ΑΠΟ ΤΟ ΕΘΝΙΚΟ ΤΥΠΟΓΡΑΦΕΙΟ

ΚΑΠΟΔΙΣΤΡΙΟΥ 34 * ΑΘΗΝΑ 104 32 * ΤΗΛ. 210 52 79 000 * FAX 210 52 21 004