



04004310806010008



3765

ΕΦΗΜΕΡΙΣ ΤΗΣ ΚΥΒΕΡΝΗΣΕΩΣ

ΤΗΣ ΕΛΛΗΝΙΚΗΣ ΔΗΜΟΚΡΑΤΙΑΣ

ΤΕΥΧΟΣ ΤΕΤΑΡΤΟ

Αρ. Φύλλου 431

8 Ιουνίου 2001

ΠΕΡΙΕΧΟΜΕΝΑ

ΑΠΟΦΑΣΕΙΣ

- Καθορισμός των ορίων του αιγιαλού και δημιουργία ζώνης παραλίας στην περιοχή οικισμού ΑΠΟΘΗ-ΚΑ, Δημοτικού Διαμερίσματος Άγρας Καλλονής νή-σου Λέσβου Νομ. Λέσβου 1
- Κήρυξη αναδασωτέας έκτασης εμβαδού εκατόν έξι και τετρακοσίων έντεκα χιλιοστών (106,411) στρεμμάτων στη θέση «Ελίντα» περιφέρειας Δημοτικού διαμερίσματος Αυγώνυμων Δήμου Ομηρούπολης Ν. Χίου 2
- Κήρυξη αναδασωτέας έκτασης εμβαδού τεσσάρων και τριάντα τριών εκατοστών (4,33) στρεμμάτων στη θέση «Λυκαστού» περιφέρειας Δημοτικού διαμερίσματος Βέσσας Δήμου Μαστιχοχωρίων Ν. Χίου 3

ΑΠΟΦΑΣΕΙΣ

- Αριθ. 1041730/3740/B0010 (1)
- Καθορισμός των ορίων του αιγιαλού και δημιουργία ζώνης παραλίας στην περιοχή οικισμού ΑΠΟΘΗΚΑ, Δημοτικού Διαμερίσματος Άγρας Καλλονής νήσου Λέσβου Νομ. Λέσβου.

Ο ΥΠΟΥΡΓΟΣ ΟΙΚΟΝΟΜΙΚΩΝ

Έχοντας υπόψη:

1. Τις διατάξεις του Ν. 3200/55 «περί διοικητικής αποκέντρωσης όπως αυτές τροποποιήθηκαν και ισχύουν σήμερα με τα Ν.Δ. 532/79, Β.Δ. 704/70, Β.Δ. 705/70, Β.Δ. 192/72, Π.Δ. 71/84, Π.Δ.3 47/86, Ν. 2026/92 και Π.Δ. 97/93».
2. Τις διατάξεις του Α.Ν. 2344/1940 «περί αιγιαλού και παραλίας» όπως έχουν τροποποιηθεί και συμπληρωθεί μεταγενέστερα.
3. Τις διατάξεις του Β.Δ. 439/70 «περί συμπληρώσεως των διατάξεων περί αιγιαλού».
4. Τις διατάξεις του άρθρου 20 Ν.719/77 «περί του τρόπου σύνταξης τοπογραφικών και υψομετρικών διαγραμμάτων από ιδιώτες μηχανικούς κ.λπ.».
5. Τις διατάξεις του άρθρου 100 του Π.Δ. 284/88 «περί συγκροτήσεως μεταξύ άλλων και της Επιτροπής καθορισμού ορίων αιγιαλού - παραλίας και θέσεων αμμοληψίας».

6. Την υπ'αριθμ.1078204/927/0006Α/6.8.1992 κοινή Υπουργική Απόφαση των Υπουργών Προεδρίας και Οικονομικών, με την οποία διατηρείται σε ισχύ η Επιτροπή καθορισμού ορίων αιγιαλού και θέσεων αμμοληψίας.

7. Τις διατάξεις του άρθρου 19 παράγρ.5 Α.Ν. 2344/95, του άρθρου 52 παρ.6 Ν. 2218/94, του άρθρου 4 παρ. 7 του Ν. 2240/94, δυνάμει των οποίων αρμοδιότητες του Υπουργείου Οικονομικών που είχαν μεταβιβασθεί στους Νομάρχες, ανήκουν στον Περ/κό Δ/ντή, σε συνδυασμό με αυτές του άρθρου 14 παρ. 2 του Ν. 2399/96 με τις οποίες προβλέπεται η κατάργηση των θέσεων των Περ/κών Δ/ντών, οι αρμοδιότητες πλέον του οποίου περιήλθαν στο Γενικό Γραμματέα της Περιφέρειας που ασκούνται από τον Αναπληρωτή Περ/κό Δ/ντή.

8. Τις διατάξεις του τέταρτου εδαφίου της παρ. 2 του άρθρου 1 και της παρ. 6 του ίδιου άρθρου του Ν. 2503/97 «Διοίκηση, οργάνωση, στελέχωση της Περιφέρειας, ρύθμιση θεμάτων για την τοπική αυτοδιοίκηση και άλλες διατάξεις» (ΦΕΚ 107/Α), σύμφωνα με τις οποίες οι Περιφερειακές Υπηρεσίες του Υπουργείου Οικονομικών, που συγκροτούσαν την Περιφερειακή Διοίκηση του Νομού ή Νομαρχίας, δεν υπήχθησαν στην ενιαία οργανική μονάδα της Περιφέρειας, ούτε καταργήθηκαν, αλλά αποτελούν από 1.9.97, Υπηρεσίες του Υπουργείου Οικονομικών.

9. Την υπ'αριθ.1039386/441/Α0006/21.4.2000 (ΦΕΚ 571/τ.Β'/21.4.2000) κοινή απόφαση του Πρωθυπουργού και Υπουργού Οικονομικών «περί ανάθεσης αρμοδιοτήτων του Υπουργού Οικονομικών στους Υφυπουργούς».

10. Την αριθ.1043053/483/Α0006/9.5.2000 (ΦΕΚ 622 τ.Β'/10.5.2000) απόφαση του Υφυπουργού Οικονομικών «περί μεταβίβασης αρμοδιοτήτων του Υφυπουργού Οικονομικών στους Γενικό Γραμματέα, Γενικούς Διευθυντές κλπ. του Υπουργείου Οικονομικών».

11. Την από 18.12.2000 Έκθεση της κατά το άρθρο 100 του Π.Δ/τος 284/1988 αρμόδιας Επιτροπής καθορισμού ορίων του αιγιαλού και παραλίας για τον καθορισμό ορίων αιγιαλού και δημιουργία ζώνης παραλίας, στην περιοχή Οικισμού ΑΠΟΘΗΚΑ, Δημοτικού Διαμερίσματος Άγρας, Δήμου Καλλονής, νήσου Λέσβου, Νομού Λέσβου.

12. Το από Αύγουστο 1997 τοπογραφικό - υψομετρικό διάγραμμα, κλίμακας 1:1000, που συντάχθηκε από τον Στρατή Δ. Τσαμουρά, Τοπογράφο Μηχανικό, και το οποίο ελέγχθηκε για την ακρίβεια της αποτύπωσης από την Τοπογράφο - Μηχανικό της Κτηματικής Υπηρεσίας Λέσβου Μητρίτσα Ελένη την 30.6.1998 και θεωρήθηκε από τον Νικόλαο Θεοδοσιάδη, Αρχιτέκτονα Μηχανικό, νόμιμο αναπληρωτή του Προϊσταμένου της Τ.Υ.Δ.Κ. Λέσβου, την 30.6.1998.

13. Το με αριθ. Φ.544.5/717/00/ΣΧ1348/25.10.2000 έγγραφο του Γενικού Επιτελείου Ναυτικού με το οποίο συμφωνεί με τα καθορισθέντα από την Επιτροπή, αποφασίζουμε:

Επικυρώνουμε την από 18.12.2000 Έκθεση της κατά το άρθρο 100 του Π.Δ. 284/1998 αρμόδιας Επιτροπής περί χάραξης των ορίων του αιγιαλού και δημιουργίας ζώνης παραλίας στην περιοχή Οικισμού ΑΠΟΘΗΚΑ, Δημοτικού Διαμερίσματος Άγρας Δήμου Καλλονής νήσου Λέσβου, Νομού Λέσβου, καθώς επίσης και το από Αυγούστου 1997 σχετικό με την χάραξη τοπογραφικό - υψομετρικό διάγραμμα, κλίμακας 1:1000, το οποίο συντάχθηκε από τον Στρατή Δ. Τσαμουρά Τοπογράφο Μηχανικό και το οποίο ελέγχθηκε ως προς την ακρίβεια της αποτύπωσης από την κα Ελένη Μητρίτσα Τοπογράφο Μηχανικό της Κτηματικής Υπηρεσίας Λέσβου, την 30.6.1998 και θεωρήθηκε από τον Νικόλαο Θεοδοσιάδη, Αρχιτέκτονα Μηχανικό, νόμιμο αναπληρωτή του Προϊσταμένου της Τ.Υ.Δ.Κ. Λέσβου, την ίδια ημέρα, όπως ορίζουν οι διατάξεις του άρθρου 20 του Ν.719/1977.

Στο τοπογραφικό αυτό διάγραμμα καθορίσθηκε από την αρμόδια Επιτροπή, όπως πιο πάνω αναφέρεται η οριογραμμή του αιγιαλού με κόκκινη συνεχόμενη πολυγωνική γραμμή με στοιχεία 1, 2, 3 έως και 30 της οποίας οι κορυφές εξασφαλίζονται με συντεταγμένες του Κρατικού Δικτύου.

Την οριογραμμή της παραλίας με κίτρινη συνεχόμενη πολυγωνική γραμμή (σε δύο τμήματα) με στοιχεία 1', 2', 3', 4', 5', 6' και 27, 7', 8', 9', 10', με σταθερή απόσταση 10 μέτρων από την οριογραμμή του αιγιαλού, επειδή δεν εξυπηρετούνται οι σκοποί που αναφέρονται στο άρθρο 7 του Α.Ν.2344/1940.

Στον οικισμό δεν καθορίζεται ζώνης παραλίας.

Δεν υπάρχουν κτίσματα εντός της ζώνης της παραλίας.

Ο καθορισμός του αιγιαλού γίνεται για πρώτη φορά στην περιοχή αυτή και δεν έχει καθορισθεί στο παρελθόν οριογραμμή.

Η παρούσα απόφαση μαζί με την Έκθεση της Επιτροπής και το τοπογραφικό διάγραμμα να δημοσιευθούν στην Εφημερίδα της Κυβερνήσεως.

Αθήνα, 11 Μαΐου 2001

Με εντολή Υπουργού
Ο Γενικός Διευθυντής
Δημ. Περιουσίας και Εθν. Κληρ/των
ΣΠΥΡΟΣ Ι. ΣΤΑΘΗΣ

ΕΚΘΕΣΗ

Επιτροπής καθορισμού αιγιαλού και παραλίας και θέσεων αμμοληψίας δια τον καθορισμό το πρώτον, των ορίων του αιγιαλού και της παραλίας, στην περιοχή ΑΠΟΘΗΚΑ, Δημοτικού Διαμερίσματος Άγρας, Δήμου Καλλονής νήσου Λέσβου, Νομού Λέσβου.

Ενδιαφερόμενη η Δ/ση Πολεοδομίας και Περ. Νομαρχιακής Αυτοδιοίκησης Λέσβου.

Στην Μυτιλήνη την 18.12.2000, οι υπογεγραμμένοι:

1. Σπυρίδων Καρδακάρης, Προϊστάμενος της Κτηματικής Υπηρεσίας Λέσβου, ως Πρόεδρος,

2. Αθανάσιος Λιλάκος, Πλοίαρχος Λ.Σ., Λιμενάρχης Μυτιλήνης, ως μέλος και

3. Ελένη Μητρίτσα, Τοπογράφος Μηχανικός, υπάλληλος της Κτηματικής Υπηρεσίας Λέσβου, ως μέλος, αποτελούντες την Επιτροπή καθορισμού ορίων αιγιαλού και παραλίας και θέσεων αμμοληψίας, δυνάμει των άρθρων

74 και 75 του Π.Δ. 636/1977, σε συνδιασμό με την Κ.Υ.Α. Ο 208/181/26.4.1982 (ΦΕΚ 214/26.4.1982 τ. Β') των Υπουργών Προεδρίας της Κυβερνήσεως και Οικονομικών και με την με Α.Π. 2685/9.7.1998 απόφαση της Οικονομικής Επιθεώρησης Βορείου Αιγαίου του Υπουργείου Οικονομικών, συγκληθείσα με την Α.Π. 3573/14.12.2000 πρόσκληση του Προέδρου της, μεταβήκαμε επί τόπου στην προαναφερόμενη περιοχή, την 18.12.2000.

Λάβοντες υπόψη:

α. Το με Α.Π. Π.1674/17.3.1998 έγγραφο της Δ/σης Πολεοδομίας και Περ. της Νομαρχιακής Αυτοδιοίκησης Λέσβου, με το οποίο ζητείται ο καθορισμός των ορίων του αιγιαλού και της παραλίας στην εν θέματι περιοχή.

β. Το υπό του Στρατή Δ. Τσαμουρά, Τοπογράφου Μηχανικού, συνταχθέν τον Αύγουστο του 1997, με κλίμακα 1:1000, τοπογραφικό και υψομετρικό διάγραμμα, ηλεγμένο την 30.6.1998 για την ακρίβεια της αποτύπωσης από την Ελένη Μητρίτσα, Τοπογράφο Μηχανικό της Κτηματικής Υπηρεσίας Λέσβου και θεωρημένο από τον Νικόλαο Θεοδοσιάδη, Αρχιτέκτονα Μηχανικό, νόμιμο αναπληρωτή του Προϊσταμένου της Τ.Υ.Δ.Κ. Λέσβου, τούτου κωλυομένου, την ίδια ημέρα.

γ. Την από 28.3.2000 Έκθεση της ίδιας ως άνω Επιτροπής.

δ. Το με Α.Π. Φ.544.5/717/00/Σχ. 1348/25.10.2000 έγγραφο του Υπουργείου Εθνικής Άμυνας (Γενικό Επιτελείο Ναυτικό - Δ/ση Α2 - Τμήμα Ιε), με το οποίο εξητούνται ορισμένες διορθώσεις, τις οποίες η Επιτροπή δέχτηκε.

ε. Τις διατάξεις του Α.Ν. 2344/1940, όπως αυτός τροποποιήθηκε και συμπληρώθηκε, και τις διατάξεις του Ν.1337/1983 και τις σχετικές προς τούτον Δ.3474/970 ΠΟΛ 105/29.7.1983 και Ν. 505/253 ΠΟΛ 69/30.3.1984 διαταγές του Υπουργείου Οικονομικών.

ζ. Ο Οικισμός ΑΠΘΗΚΑ προϋφίσταται του 1923.

η. Την εκ της επιτοπίου μεταβάσεως στην παραπάνω περιοχή, σχηματισθείσα αντίληψη περί του πλάτους της βρεχομένης ζώνης της ξηράς και των λοιπών συναφών στοιχείων, ήτοι:

Ι. ότι η ακτή είναι απότομη με ικανή υψομετρική διαφορά εκτός του βόρειου τμήματος που είναι ομαλή χωρίς υψομετρική διαφορά.

ΙΙ. ότι οι άνεμοι είναι συνήθως νότιοι, νοτιοανατολικοί και ανατολικοί, η ένταση των οποίων δύναται να φθάσει τα 6-7 μποφόρ και το ύψος των κυμάτων τα 1 έως 1,5 μέτρο, αποφασίζει:

Καθορίζει επί του ως άνω τοπογραφικού διαγράμματος:

Α. Με συνεχή κόκκινη πολυγωνική γραμμή, την οριογραμμή του αιγιαλού, με κορυφές 1, 2, 3, και 30 εξαρτώμενες από το κρατικό τριγωνομετρικό δίκτυο.

Β. Με συνεχή κίτρινη πολυγωνική γραμμή, (σε δύο τμήματα), την οριογραμμή της παραλίας, με κορυφές 1', 2', 3', 4', 5', 6', 6 και 27, 7', 8', 9', 10', και τίθεται παράλληλα και σε σταθερή απόσταση 10 μέτρα από την οριογραμμή του αιγιαλού, επειδή δεν εξυπηρετούνται οι σκοποί που αναφέρονται στο άρθρο 7 του Α.Ν. 2344/1940.

Στο Οικισμό δεν καθορίζεται ζώνη παραλίας.


Δ. Δεν υπάρχουν κτίσματα εντός της ζώνης της παραλίας.

Ε. Η εξάρτηση έγινε από το κρατικό τριγωνομετρικό δίκτυο.

Η Επιτροπή

Ο Πρόεδρος
ΣΠΥΡΙΔΩΝ Θ. ΚΑΡΔΑΚΑΡΗΣ

Τα Μέλη
ΑΘΑΝΑΣΙΟΣ ΜΛΑΚΟΣ
ΕΛΕΝΗ ΜΗΤΡΙΤΣΑ

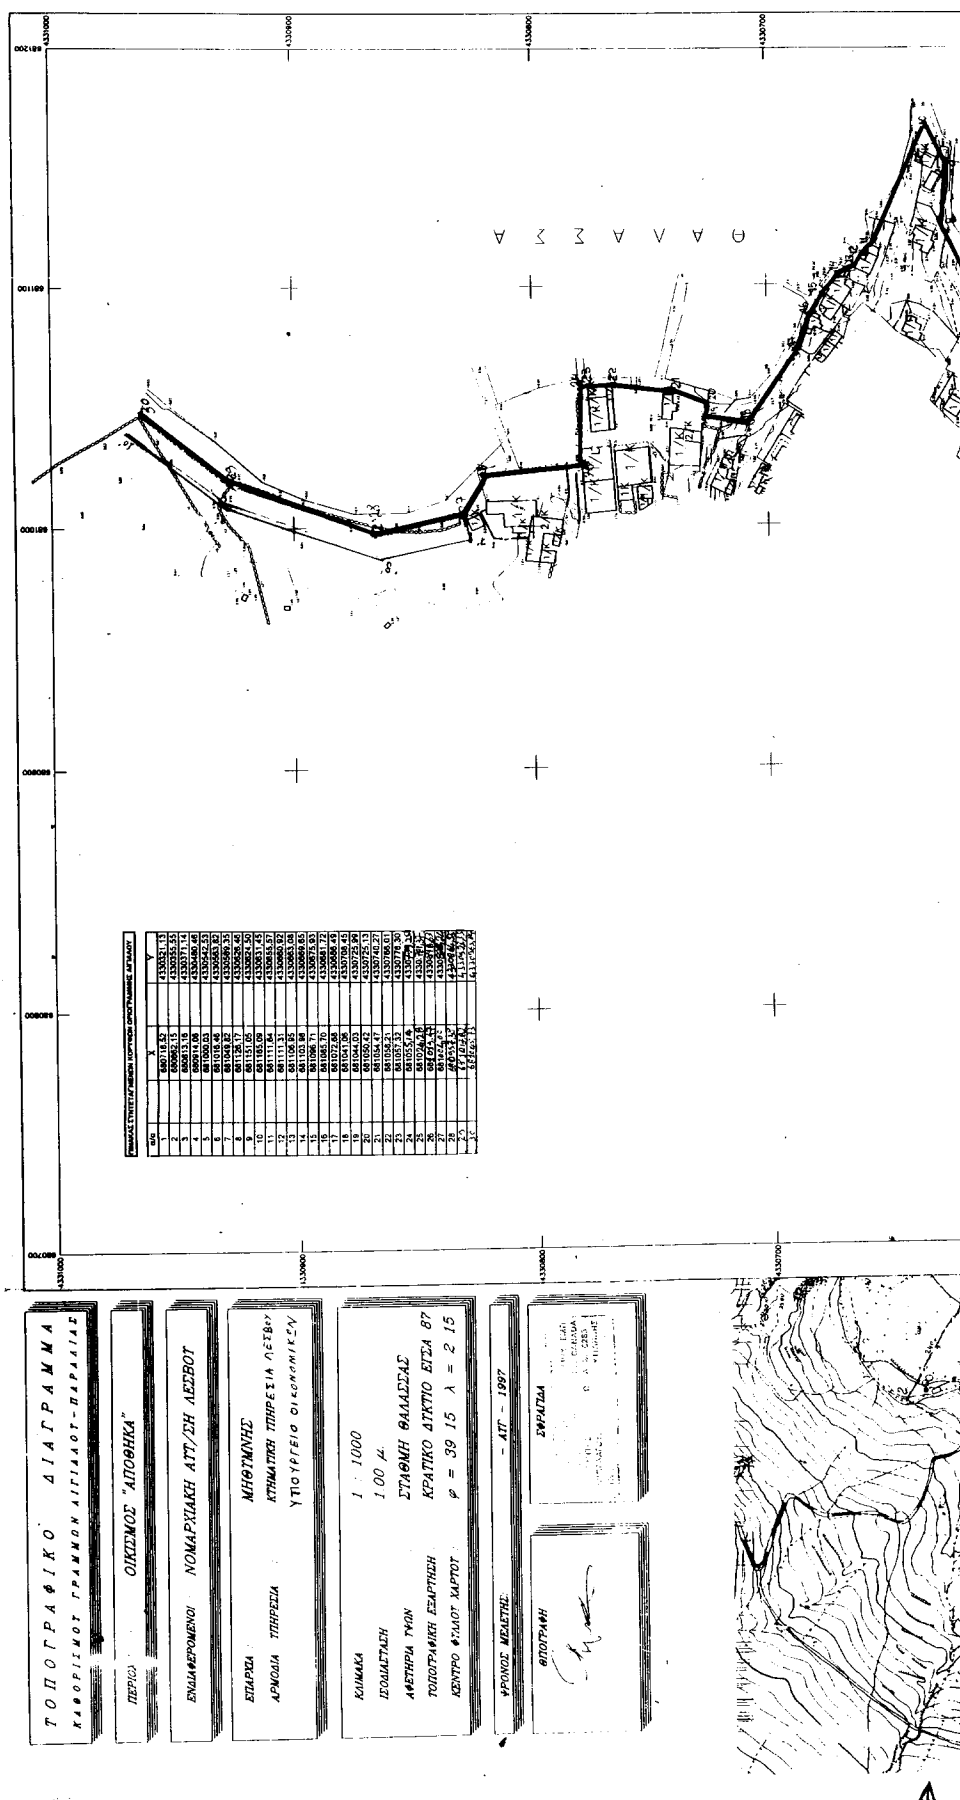

Αριθ. 1102

(2)

Κήρυξη αναδασωτέας έκτασης εμβαδού εκατόν έξι και τετρακοσίων έντεκα χιλιοστών (106,411) στρεμμάτων στη θέση «Ελίντα» περιφέρειας Δημοτικού διαμερίσματος Αυγυνύμων Δήμου Ομηρούπολης Ν. Χίου.

Η ΓΕΝΙΚΗ ΓΡΑΜΜΑΤΕΑΣ
ΠΕΡΙΦΕΡΕΙΑΣ ΒΟΡΕΙΟΥ ΑΙΓΑΙΟΥ

Έχοντας υπόψη:

1. Τις διατάξεις του Ν. 3200/55 περί διοικητικής αποκέντρωσης, όπως τροποποιήθηκε και συμπληρώθηκε μεταγενέστερα με το Ν.Δ. 532/70.

2. Τις διατάξεις της παρ. 3 του άρθρου 117 Του Συντάγματος Της Χώρας.

3. Τις διατάξεις του Ν. 998/79 «περί προστασίας των δασών και των δασικών εν γένει εκτάσεων της Χώρας» άρθρο 41 παρ. 1 και 3 και άρθρο 38 παρ. 1.

4. Τις αριθ. 160417/8.7.80 και 182447/3049/24.9.80 διαταγές του Υπ. Γεωργίας.

5. Την από 21.5.2001 εισήγηση του δασολόγου Γεώργιου Παπαρουσόπουλου για κήρυξη καταστραφείσας από πυρκαγιά, δασικού χαρακτήρα έκτασης ως αναδασωτέας.

6. Τις διατάξεις των Ν. 2218/94 και Ν. 2240/94.

7. Τις Δ/ξεις του Ν. 2503/97 «Διοίκηση, οργάνωση, στελέχωση, περιφέρειας».

8. Την αριθ. 264/3.4.2001 απόφαση Γεν. Γραμματέας Περ. Β. Αιγαίου (ΦΕΚ 457/Β/25.4.2001) περί μεταβίβασης αρμοδιοτήτων, αποφασίζουμε:

Κηρύσσουμε αναδασωτέα, με σκοπό την αποκατάστα-

ση της δασικής βλάστησης, την δημοτική δασικού χαρακτήρα έκταση, εμβαδού εκατόν έξι και τετρακοσίων έντεκα χιλιοστών (106,411) στρεμμάτων που βρίσκεται στην θέση «Ελίντα» περιφέρειας Δημοτικού διαμερίσματος Αυγυνύμων Δήμου Ομηρούπολης Ν. Χίου, λόγω καταστροφής της βλάστησης που αποτελείτο από τραχεία πεύκη και πουρνάρια κατά την εκραγείσα πυρκαγιά την 27.3.2000. Η έκταση προσδιορίζεται από τα στοιχεία Α-Β-...-Ω-Α1-Β1-...-Μ1-Α, όπως φαίνεται στο συνημμένο τοπογραφικό διάγραμμα κλίμακας 1:2000 και στο απόσπασμα χάρτη περιοχής κλίμακας 1:20.000, τα οποία αποτελούν αναπόσπαστο μέρος της απόφασης αυτής.

Τα όρια της αναδασωτέας έκτασης είναι τα εξής:

ΑΝΑΤΟΛΙΚΑ: Δημοτική δασική έκταση και γεωργική έκταση.

ΔΥΤΙΚΑ: Δημοτικό δάσος και επαρχιακός δρόμος Αυγυνύμων - Σιδηρούντας.

ΒΟΡΕΙΑ: Δημοτική δασική έκταση και επαρχιακός δρόμος Αυγυνύμων - Σιδηρούντας.

ΝΟΤΙΑ: Δημοτικό δάσος και γεωργική έκταση.

Η απόφαση αυτή να δημοσιευθεί στην Εφημερίδα της Κυβερνήσεως.

Χίος, 21 Μαΐου 2001

Με εντολή Γενικής Γραμματέως Περιφέρειας
Ο Διευθυντής Δασών Χίου
ΚΩΝ/ΝΟΣ ΜΠΕΛΛΑΣ

ΤΟΠΟΓΡΑΦΙΚΟ ΔΙΑΓΡΑΜΜΑ

ΚΑΜΕΝΟΥ ΔΑΣΟΥΣ ΚΑΙ ΔΑΣΙΚΗΣ ΕΚΤΑΣΗΣ ΣΤΗ ΘΕΣΗ ΕΛΙΝΤΑ

Δ.Δ. ΑΥΓΟΝΥΜΩΝ ΔΗΜΟΥ ΟΜΗΡΟΥΠΟΛΗΣ

ΕΜΒΑΔΟΥ 106,411 ΣΤΡ.


ΚΛΙΜΑΚΑ 1 : 2000

ΕΘΝΙΚΟ ΤΥΠΟΓΡΑΦΕΙΟ
 Για τεχνικούς λόγους στο σχεδιάγραμμα
 έγινε συντομία της ονομασίας

Χάρτης προανατοχικού
 κλίμακα 1:20.000




κατά έκταση

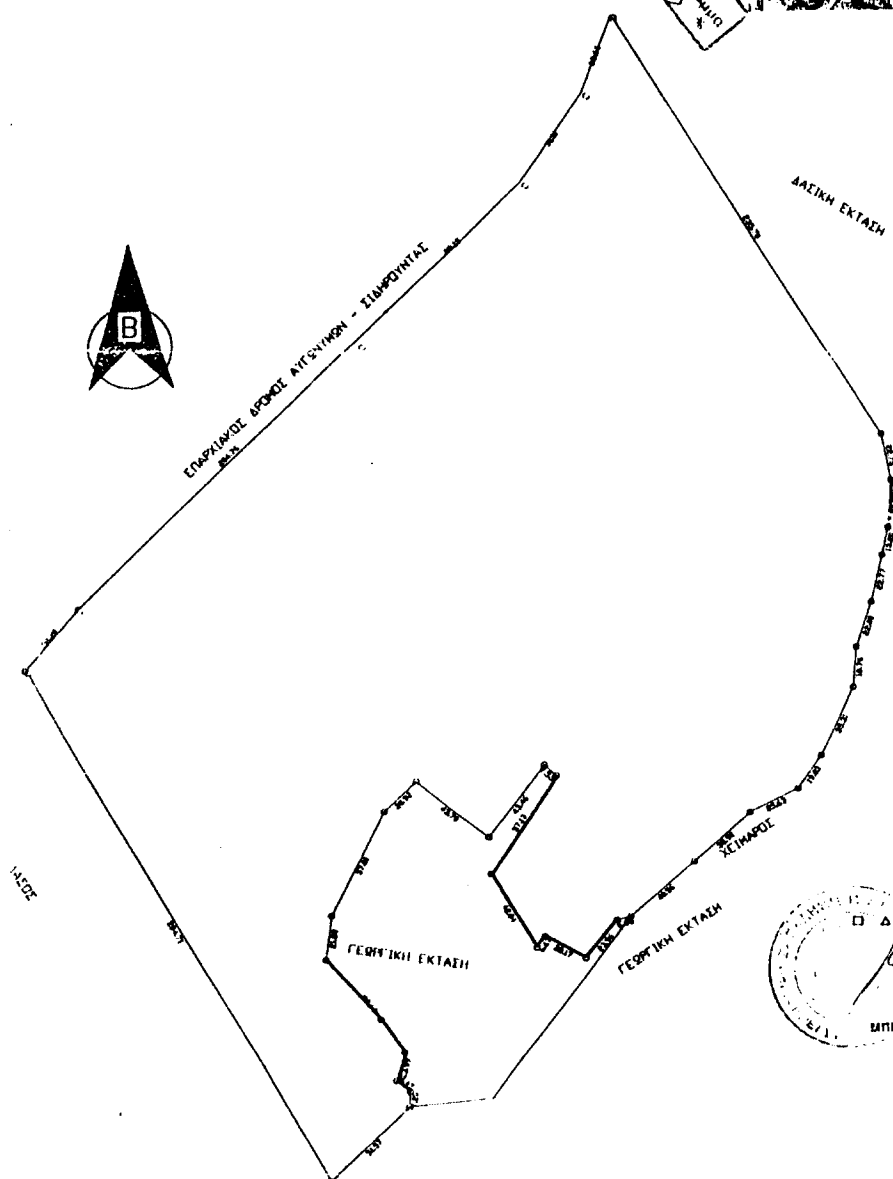

ΧΙΟΣ
 Ο ΣΥΝΤΑΞΑΣ

ΤΕΧΝΙΚΟΣ ΑΝΤΙΣΤΟΙΧΟΣ
 ΔΑΣΟΛΟΓΟΣ

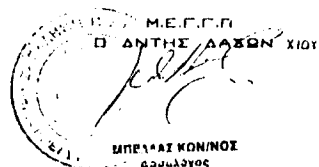

Αριθ. 1103

(3)

Κήρυξη αναδασωτέας έκτασης εμβαδού τεσσάρων και τριάντα τριών εκατοστών (4,33) στρεμμάτων στη θέση «Λυκαστού» περιφέρειας Δημοτικού διαμερίσματος Βέσσας Δήμου Μαστιχοχωρίων Ν. Χίου.

Η ΓΕΝΙΚΗ ΓΡΑΜΜΑΤΕΑΣ
ΠΕΡΙΦΕΡΕΙΑΣ ΒΟΡΕΙΟΥ ΑΙΓΑΙΟΥ

Έχοντας υπόψη:

1. Τις διατάξεις του Ν. 3200/55 περί διοικητικής αποκέντρωσης, όπως τροποποιήθηκε και συμπληρώθηκε μεταγενέστερα με το Ν.Δ. 532/70.

2. Τις διατάξεις της παρ. 3 του άρθρου 117 Του Συντάγματος της Χώρας.

3. Τις διατάξεις του Ν. 998/79 «περί προστασίας των δασών και των δασικών εν γένει εκτάσεων της Χώρας» άρθρο 41 παρ. 1 και 3 και άρθρο 38 παρ. 1.

4. Τις αριθ. 160417/8.7.80 και 182447/3049/24.9.80 διαταγές του Υπ. Γεωργίας.

5. Την από 21.5.2001 εισήγηση του δασολόγου Γεώργιου Παπαρουσόπουλου για κήρυξη καταστραφείσας από πυρκαγιά, δασικού χαρακτήρα έκτασης ως αναδασωτέας.

6. Τις διατάξεις των Ν. 2218/94 και Ν. 2240/94.

7. Τις Δ/ξεις του Ν. 2503/97 «Διοίκηση, οργάνωση, στελέχωση, περιφέρειας».

8. Την αριθ. 264/3.4.2001 απόφαση Γεν. Γραμματέας Περ. Β. Αιγαίου (ΦΕΚ 457/Β/25.4.2001) περί μεταβίβασης αρμοδιοτήτων, αποφασίζουμε:

Κηρύσσουμε αναδασωτέα, με σκοπό την αποκατάσταση της δασικής βλάστησης, τη δημοτική δασικού χαρακτήρα έκταση, εμβαδού τεσσάρων και τριάντα τριών εκατοστών (4,33) στρεμμάτων που βρίσκεται στη θέση «Λυκαστού» περιφέρειας Δημοτικού διαμερίσματος Βέσσας Δήμου Μαστιχοχωρίων Ν. Χίου, λόγω καταστροφής της βλάστησης που αποτελείτο από τραχεία πεύκη και πουρνάρια κατά την εκραγείσα πυρκαγιά την 13.1.2000. Η έκταση προσδιορίζεται από τα στοιχεία 1-2-...-15-1, όπως φαίνεται στο συνημμένο τοπογραφικό διάγραμμα κλίμακας 1:750 και στο απόσπασμα χάρτη περιοχής κλίμακας 1:50.000, τα οποία αποτελούν αναπόσπαστο μέρος της απόφασης αυτής.

Τα όρια της αναδασωτέας έκτασης είναι τα εξής:

ΑΝΑΤΟΛΙΚΑ: Δημοτική δασική έκταση και γεωργική έκταση.

ΔΥΤΙΚΑ: Δημοτική δασική έκταση και γεωργική έκταση.

ΒΟΡΕΙΑ: Δημοτική δασική έκταση.

ΝΟΤΙΑ: Γεωργική έκταση.

Η απόφαση αυτή να δημοσιευθεί στην Εφημερίδα της Κυβερνήσεως.

Χίος, 21 Μαΐου 2001

Με εντολή Γενικής Γραμματέως Περιφέρειας
Ο Διευθυντής Δασών Χίου
ΚΩΝ/ΝΟΣ ΜΠΕΛΛΑΣ


ΤΟΠΟΓΡΑΦΙΚΟ ΔΙΑΓΡΑΜΜΑ ΚΑΜΕΝΗΣ ΕΚΤΑΣΗΣ
ΣΤΗΝ ΘΕΣΗ ΛΥΚΑΣΤΟΥ Δ.Δ ΒΕΣΣΑΣ ΔΗΜΟΥ ΜΑΣΤΙΧΟΧΩΡΙΩΝ

ΕΜΒΑΔΟ 4,33 ΞΤΡ.

ΚΛΙΜΑΚΑ 1: 750

ΕΘΝΙΚΟ ΤΥΠΟΓΡΑΦΕΙΟ

Για τεχνικούς λόγους στο σχεδιάγραμμα έγινε σμίκρυνση κατά ποσοστό 78 %

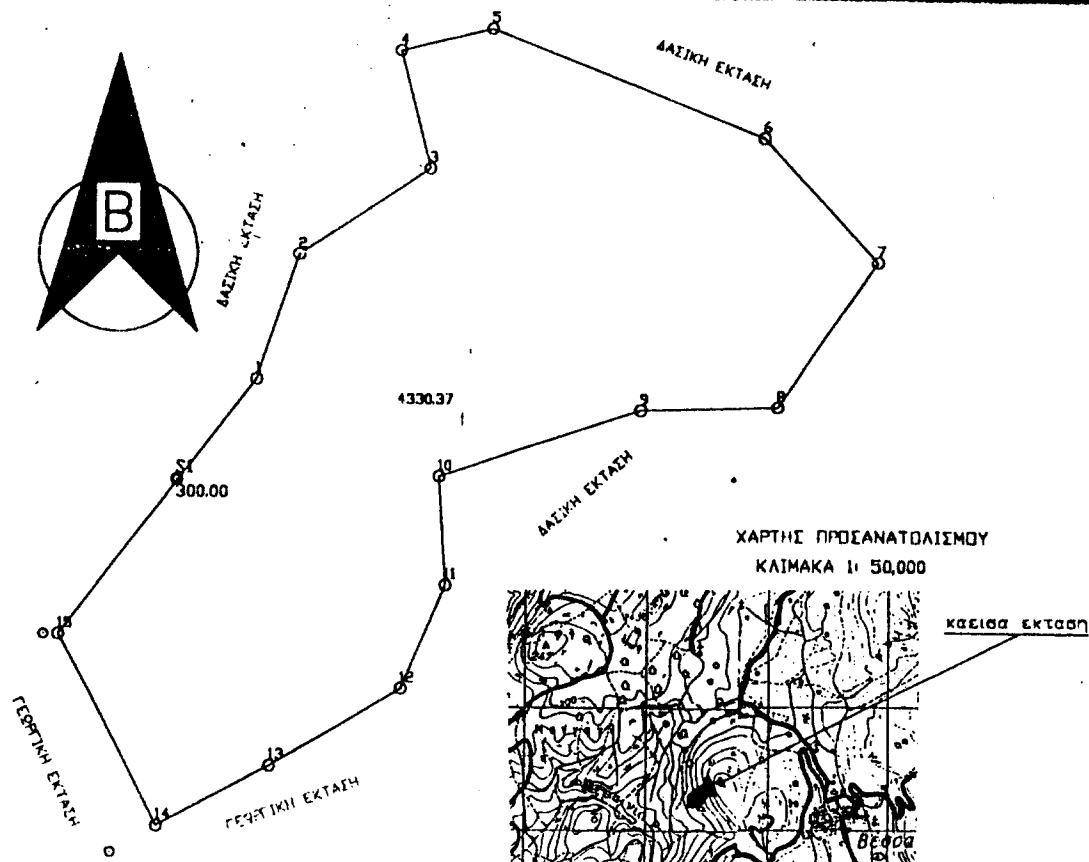

ΧΙΟΣ 21-5-2001

Η ΣΥΝΤΑΞΙΣ

ΓΕΩΓΡΑΦΟΣ ΠΑΠΑΡΟΥΣΟΠΟΥΛΟΣ
ΔΑΣΟΛΟΓΟΣ

ΧΙΟΣ 21-5-2001

ΜΕΓΓΛΩΒΑ

Ο ΑΝΤΗΣ ΔΑΣΩΝ ΧΙΟΥ

ΜΠΕΛΛΑΣ ΚΩΝ/ΝΟΣ
Δασολόγος