



ΕΦΗΜΕΡΙΣ ΤΗΣ ΚΥΒΕΡΝΗΣΕΩΣ

ΤΗΣ ΕΛΛΗΝΙΚΗΣ ΔΗΜΟΚΡΑΤΙΑΣ

ΤΕΥΧΟΣ ΤΕΤΑΡΤΟ

Αρ. Φύλλου 431

23 Σεπτεμβρίου 2014

ΠΕΡΙΕΧΟΜΕΝΑ

ΑΠΟΦΑΣΕΙΣ

Επικύρωση Οριοθέτησης του ρέματος Καλεντζίου στο Δήμο Μαραθώνα του Ν. Αττικής.....	1
Κήρυξη ως αναδασωτέας έκτασης 2,062 στρ. έκτασης του με αριθμό 124 τεμαχίου αγροκτήματος Λιθοτόπου, Τ.Κ. Λιθοτόπου, Δήμου Ηράκλειας Ν. Σερρών.....	2

ΑΠΟΦΑΣΕΙΣ

Αριθμ. Φ5611/2452.....	(1)
Επικύρωση Οριοθέτησης του ρέματος Καλεντζίου στο Δήμο Μαραθώνα του Ν. Αττικής.	

Ο ΓΕΝΙΚΟΣ ΓΡΑΜΜΑΤΕΑΣ ΑΠΟΚΕΝΤΡΩΜΕΝΗΣ ΔΙΟΙΚΗΣΗΣ ΑΤΤΙΚΗΣ

Έχοντας υπόψη:

1. Τις διατάξεις των άρθρων 5,6 και 8 του Ν.3200/1955 «Περί Διοικητικής Αποκέντρωσης».
2. Τις διατάξεις του Ν.2853/16-7-1922 «Περί υδραυλικών εν γένει έργων και αστυνομεύσεως των Δημοσίων Υδάτων», όπως αυτές τροποποιήθηκαν με τις αντίστοιχες του Ν.Δ. 10/29.12.1923 και κωδικοποιήθηκαν από τις διατάξεις του Π.Δ. 18/21.3.1924. (ΦΕΚ61 Α)
3. Τις διατάξεις της υπ' αριθμ.: 3046/304/03-02-89 απόφασης του Αναπληρωτή Υπουργού Περιβάλλοντος Χωροταξίας και Δημοσίων Έργων: «Κτιριοδομικός Κανονισμός» και ειδικότερα τις διατάξεις του άρθρου 6 αυτού σχετικά με τη δόμηση κοντά σε ρέματα, όπως ισχύει σήμερα.
4. Τις οικίες διατάξεις του Ν.2508/1997 (ΦΕΚ 124Α/13.6.1997): «Βιώσιμη Οικιστική Ανάπτυξη των πόλεων και οικισμών της χώρας και άλλες διατάξεις».
5. Τις οικίες διατάξεις του Ν.2690/1999 (ΦΕΚ 45Α/1999): «Κύρωση Κώδικα Διοικητικής Διαδικασίας και άλλες διατάξεις».
6. Το Ν. 1650/1986 «Για την προστασία του περιβάλλοντος» (ΦΕΚ 160 Α/18-10-1986), όπως τροποποιήθηκε από το άρθρο 5 του Ν. 3010/2002 «Εναρμόνιση του Ν. 1650/1986 με τις οδηγίες 97/11 Ε.Ε. και 96/61 Ε.Ε., διαδικασία οριοθέτησης και ρυθμίσεις θεμάτων για τα υδατορέματα και άλλες διατάξεις» (ΦΕΚ 91 Α/25-4-2002)

«Εναρμόνιση του Ν. 1650 /1986 με τις οδηγίες 97/11 Ε.Ε. και 96/61 Ε.Ε.» και το Ν. 4014/2011 (ΦΕΚ 209 Α/2011) «Περιβαλλοντική αδειοδότηση έργων και δραστηριοτήτων..» όπως ισχύουν.

7. Τις διατάξεις του Ν.3852/2010 «Νέα Αρχιτεκτονική της Αυτοδιοίκησης και της Αποκεντρωμένης Διοίκησης - Πρόγραμμα Καλλικράτης (ΦΕΚ 87/Α/2010).

8. Το Ν.4258/14 Διαδικασία Οριοθέτησης και ρυθμίσεις θεμάτων για τα υδατορέματα (ΦΕΚ/94/ Β/2014).

9. Την μελέτη, τις οριζοντιογραφίες καθορισμού των οριογραμμών του τμήματος ρέματος Καλεντζίου τα οποία συντάχθηκαν τον Σ. Καϊμάκη και Συνεργάτες Σύμβουλοι Μηχανικοί του τα οποία ελέγχθηκαν και θεωρήθηκαν στις 26-3-2012 από την Δ/νση Τεχνικών Έργων της Περιφερειακής Ενότητας Ανατολικής Αττικής

10. Την σύμφωνη γνώμη του Δημοτικού Συμβουλίου του Δήμο Μαραθώνος Ν. Απικής για έγκριση της μελέτης οριοθέτησης τμήματος του ρέματος Καλεντζίου κατ' εφαρμογή του άρθρου 5, παράγραφος 3α του Ν.3010/02. όπως διατυπώθηκε στην υπ' αριθμ.: 8/2012 απόφασή της.

11. Το με υπ' αριθμ. πρωτ.: Τ.Ε.202707/5959/23-10-2013 έγγραφο της Διεύθυνσης Τεχνικών Έργων της Περιφερειακής Ενότητας Ανατολικής Αττικής με συνημμένη την υπ' αρ. Δ7/2510/Φ.(ΚΣΕ)/29-10-13 Απόφαση έγκρισης του 84ο (20-11-2013) πρακτικού της Κ.Σ.Ε. σύμφωνα με το άρθρο 140 του Ν.4070/12, σύμφωνα με το οποίο η αντίστοιχη επιτροπή ύστερα από διασυλλογική συζήτηση μεταξύ των μελών, γνωμοδότησε θετικά επί της εν λόγω μελέτης.

12. Την με αριθμ. πρωτ.: Φ5611/5294/12/09-10-2013 Απόφαση του Γενικού Γραμματέα της Αποκεντρωμένης Διοίκησης με την Έγκριση Περιβαλλοντικών Όρων του έργου «Οριοθέτηση και Διευθέτηση τμήματος ρέματος Καλεντζίου στο Δήμο Μαραθώνα».

13. Το με υπ' αριθμ. πρωτ.: Φ5611/4774/12/4-7-2014 έγγραφο μας που αφορά την διαβίβαση της μελέτης του θέματος στην Δ/νση Υδάτων της Αποκεντρωμένης Διοίκησης Αττικής για γνωμοδότηση.

14. Το με υπ' αριθμ. πρωτ.: 39374/2914/31-7-14 έγγραφο της Γενικής Διεύθυνσης Χωροταξικής και Περιβαλλοντικής Πολιτικής Διεύθυνση Υδάτων Τμήμα Παρακολούθησης και Προστασίας Υδατικών Πόρων της Αποκεντρωμένης Διοίκησης Αττικής, στο οποίο γνωμοδοτεί θετικά για την Επικύρωση της οριοθέτησης του ρέματος Καλεντζίου στο Δήμο Μαραθώνα του Ν. Αττικής και μόνο

όσον αφορά την συμβατότητα εκτέλεσης του έργου, σε σχέση με το εγκεκριμένο σχέδιο Διαχείρισης Λεκάνης Απορροής Ποταμού του Υδατικού Διαμερίσματος Αττικής (GR 06) υπό τον όρο ότι οι ενέργειες και έργα που προβλέπονται να εκτελεστούν, για τον καθορισμό των οριογραμμών του ρέματος Καλεντζίου και περιγράφονται στην κατατεθείσα μελέτη, θα πρέπει να είναι σύμφωνα με την ισχύουσα νομοθεσία για την προστασία και την αποφυγή της ρύπανσης των επιφανειακών υδάτων.

Διευκρινίζεται επίσης ότι η παραπάνω Υπηρεσία δεν έχει αρμοδιότητα ελέγχου και θεώρησης των προσκομισθέντων στοιχείων του άρθρου (2) του Ν.4258/2014(ΦΕΚ94/Α/14-4-2014), αποφασίζουμε:

«Την Επικύρωση του καθορισμού των οριογραμμών του ρέματος Καλεντζίου στα διοικητικά όρια του Δήμου Μαραθώνα οριζομένων από τα σημεία όπως αποτυπώνονται στις οριζοντιογραφία αρ. 3 σε κλ. 1:200 της μελέτης, των οποίων οι συντεταγμένες είναι εξαρτημένες από το γεωδαιτικό σύστημα ΕΓΣΑ 87 και αναγράφονται στο υπόμνημα των διαγράμματος αυτού.

Οι οριογραμμές του παραπάνω των ρέματος καθορίζονται από τις συντεταγμένες των κορυφών της πολυγωνικής γραμμής οριζομένων από τα σημεία L-1 έως και L-51 για την αριστερή οριζοντιογραμμή, και R-1 έως και R-44 για την δεξιά οριζοντιογραμμή.

Η μελέτη συντάχθηκε από το αναδόχους Σ. Καϊμάκη και Συνεργάτες Σύμβουλοι Μηχανικοί και μαζί με την οριζοντιογραφία αρ. 3 αποτελούν αναπόσπαστο μέρος της απόφασης αυτής.

Τα σχέδια της μελέτης ελέγχθηκαν και θεωρήθηκαν στις 26-3-2012 από την Δ/ση Τεχνικών Έργων της Περιφερειακής Ενότητας Ανατολικής Αττικής.

Η παρούσα απόφαση ισχύει μόνον για την οριοθέτηση του αναφερομένου ρέματος και δεν αφορά οποιοδήποτε έργο επ' αυτού και για το οποίο θα πρέπει να τηρηθούν αυστηρά οι διαδικασίες της με αριθμ. Η.Π. 1104/703/Φ104/14.3.2003 (ΦΕΚ332/Β/20.3.2003) κοινής υπουργικής απόφασης «διαδικασία Π.Π.Ε.Α. και Ε.Π.Ο. σύμφωνα με το άρθρο 4 του Ν. 1650/1986 όπως αντικαταστάθηκε με το άρθρο 2 του Ν.3010/2002..»


Η απόφαση αυτή μαζί με την οριζοντιογραφία αρ. 3 σε κλ. 1:200 της μελέτης καθορισμού των οριογραμμών, να δημοσιευθούν στην Εφημερίδα της Κυβερνήσεως.


Η ισχύς της απόφασης αυτής αρχίζει από την δημοσίευσή της στην Εφημερίδα της Κυβερνήσεως.



Η απόφαση αυτή να δημοσιευθεί στην Εφημερίδα της Κυβερνήσεως.


Αθήνα, 8 Σεπτεμβρίου 2014


Ο Γενικός Γραμματέας Αποκεντρωμένης Διοίκησης
ΕΜΜΑΝΟΥΗΛ ΑΓΓΕΛΑΚΑΣ

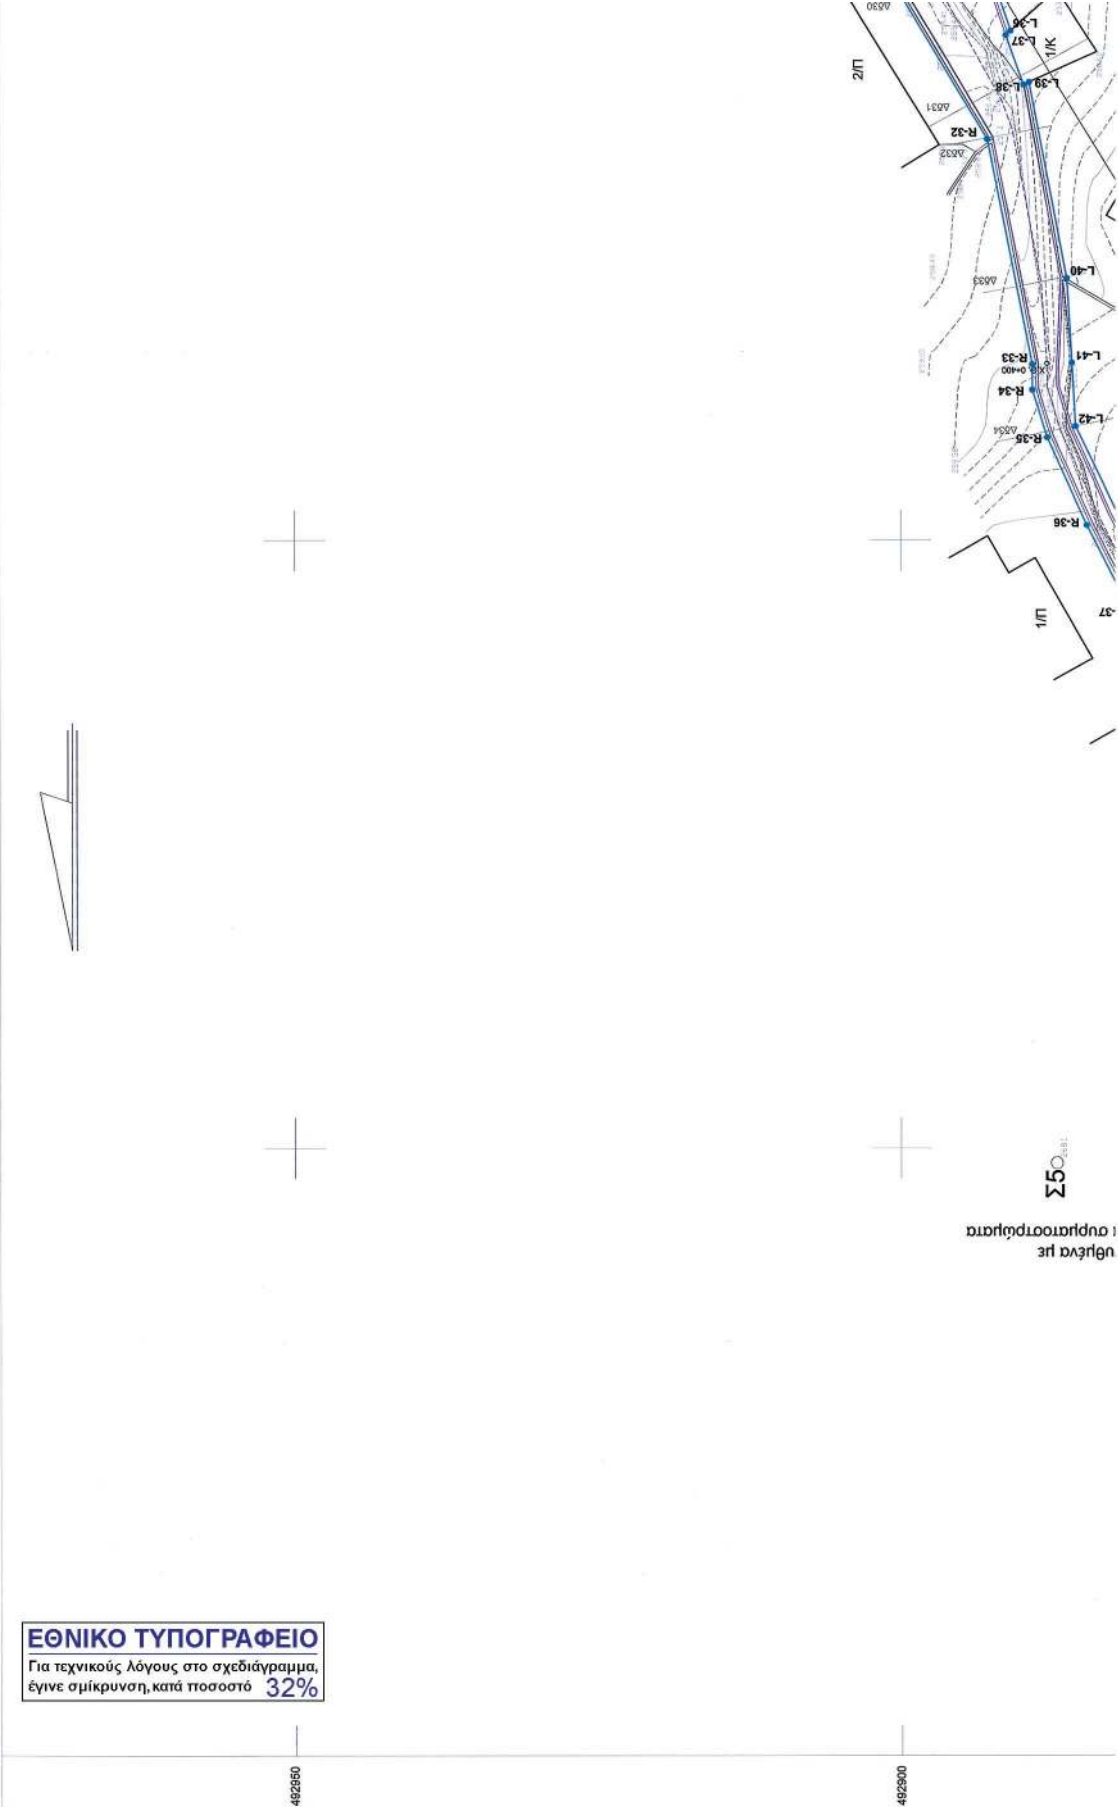

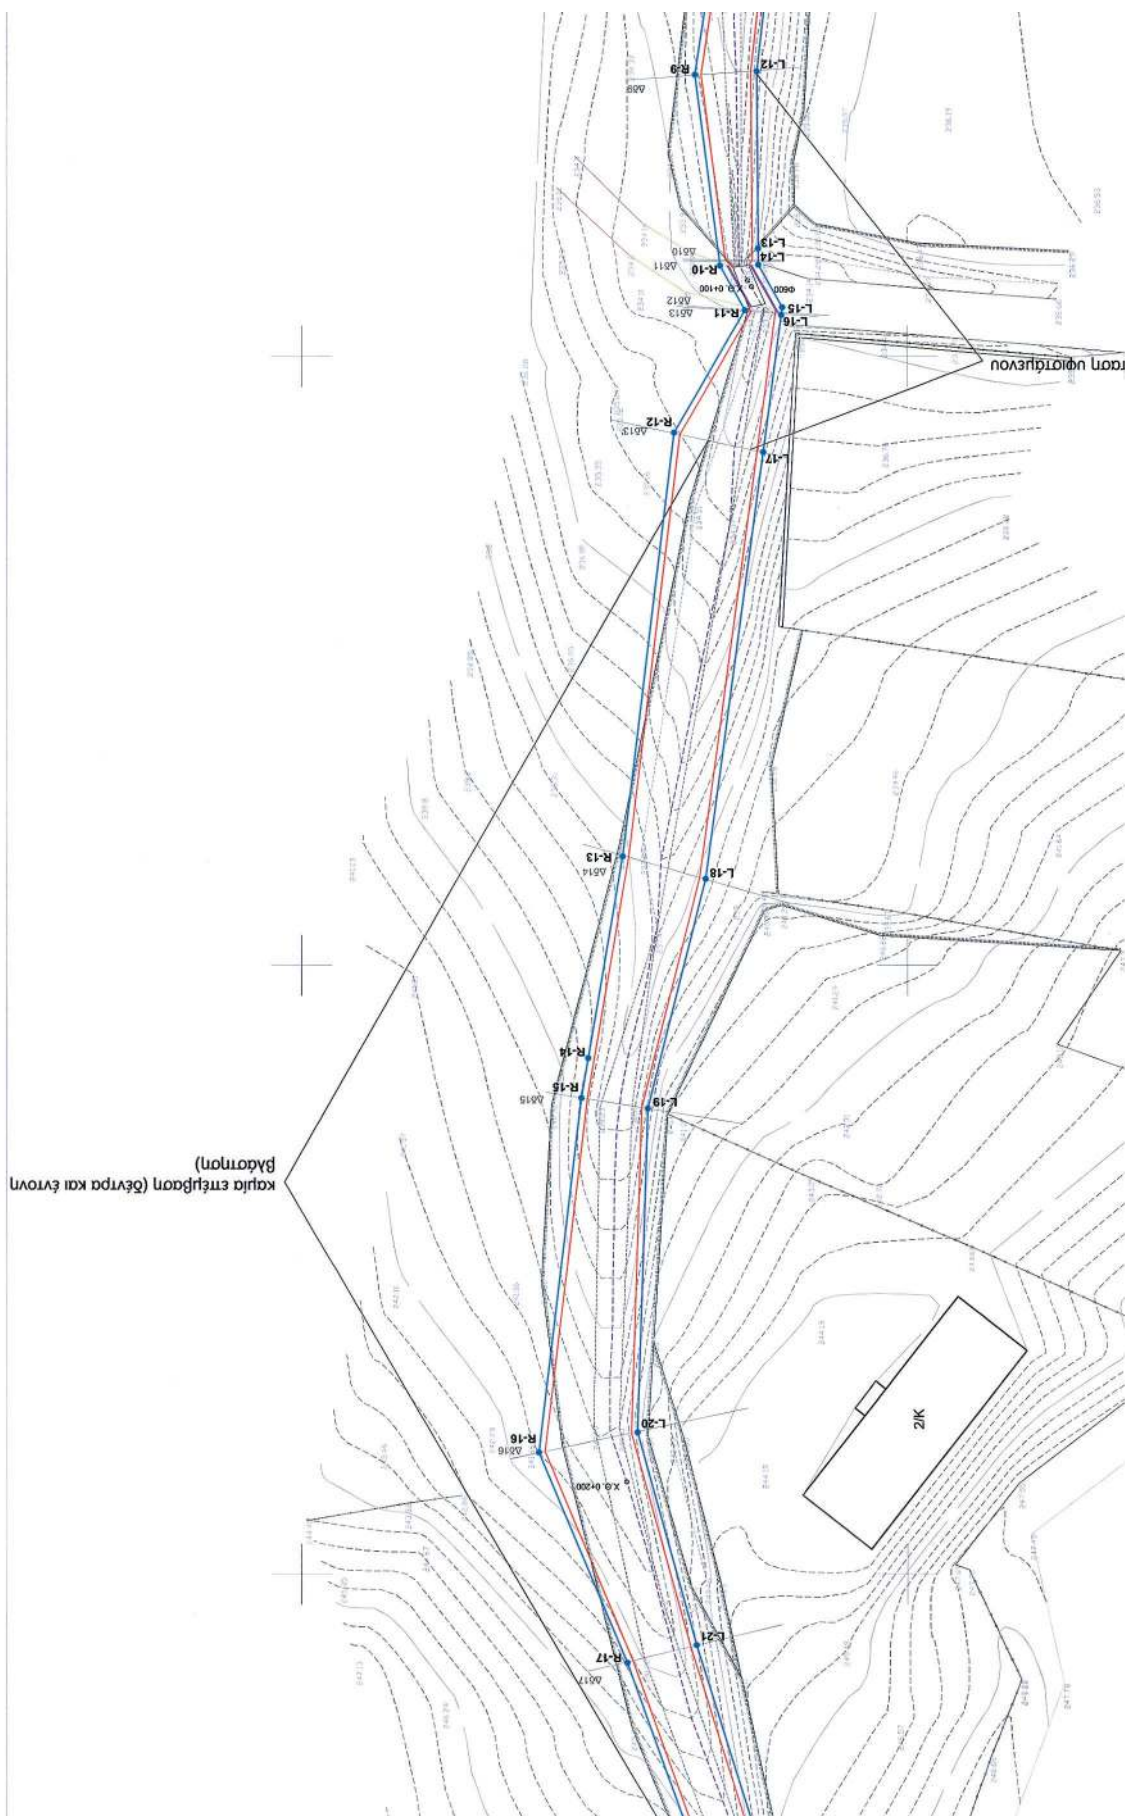

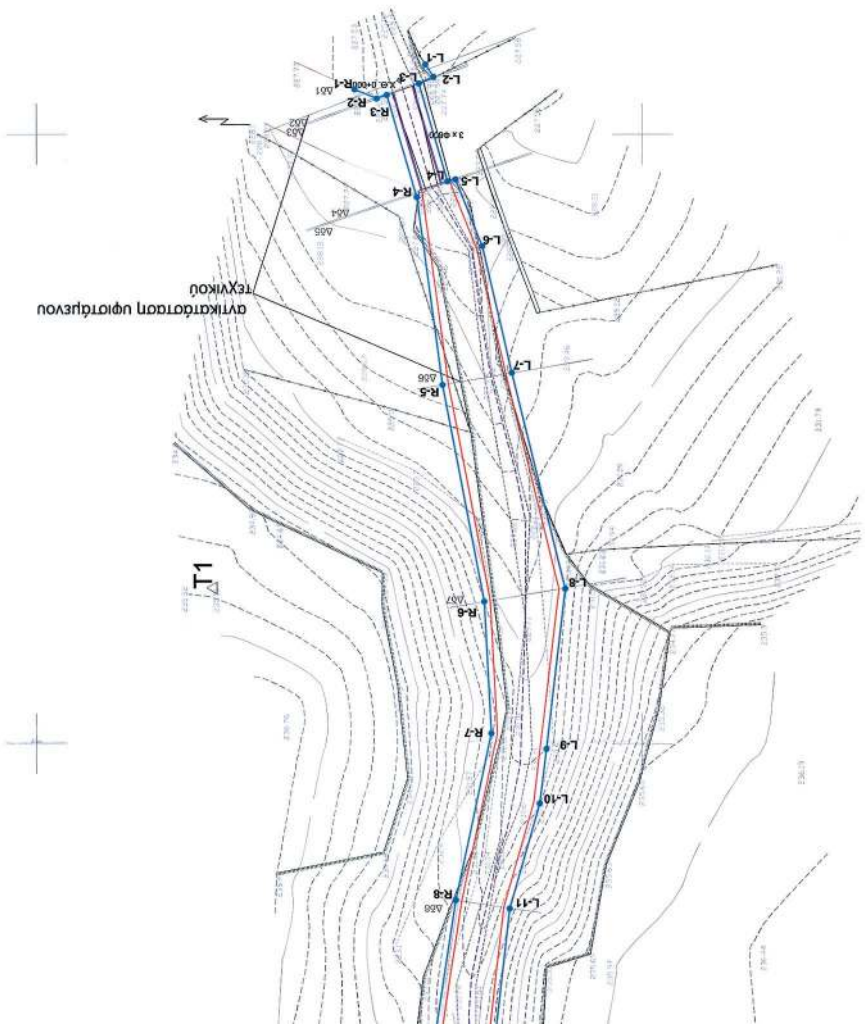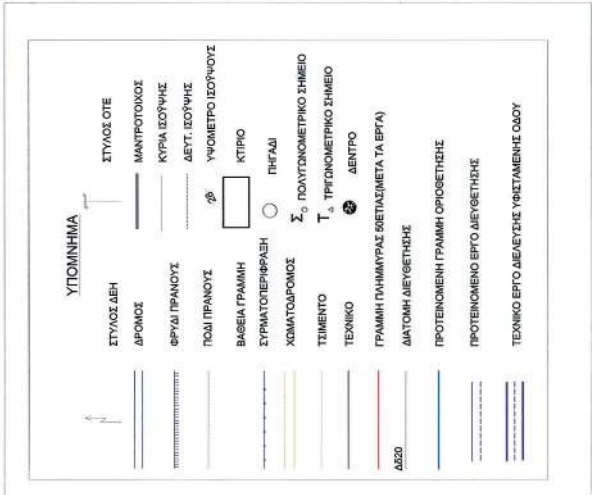

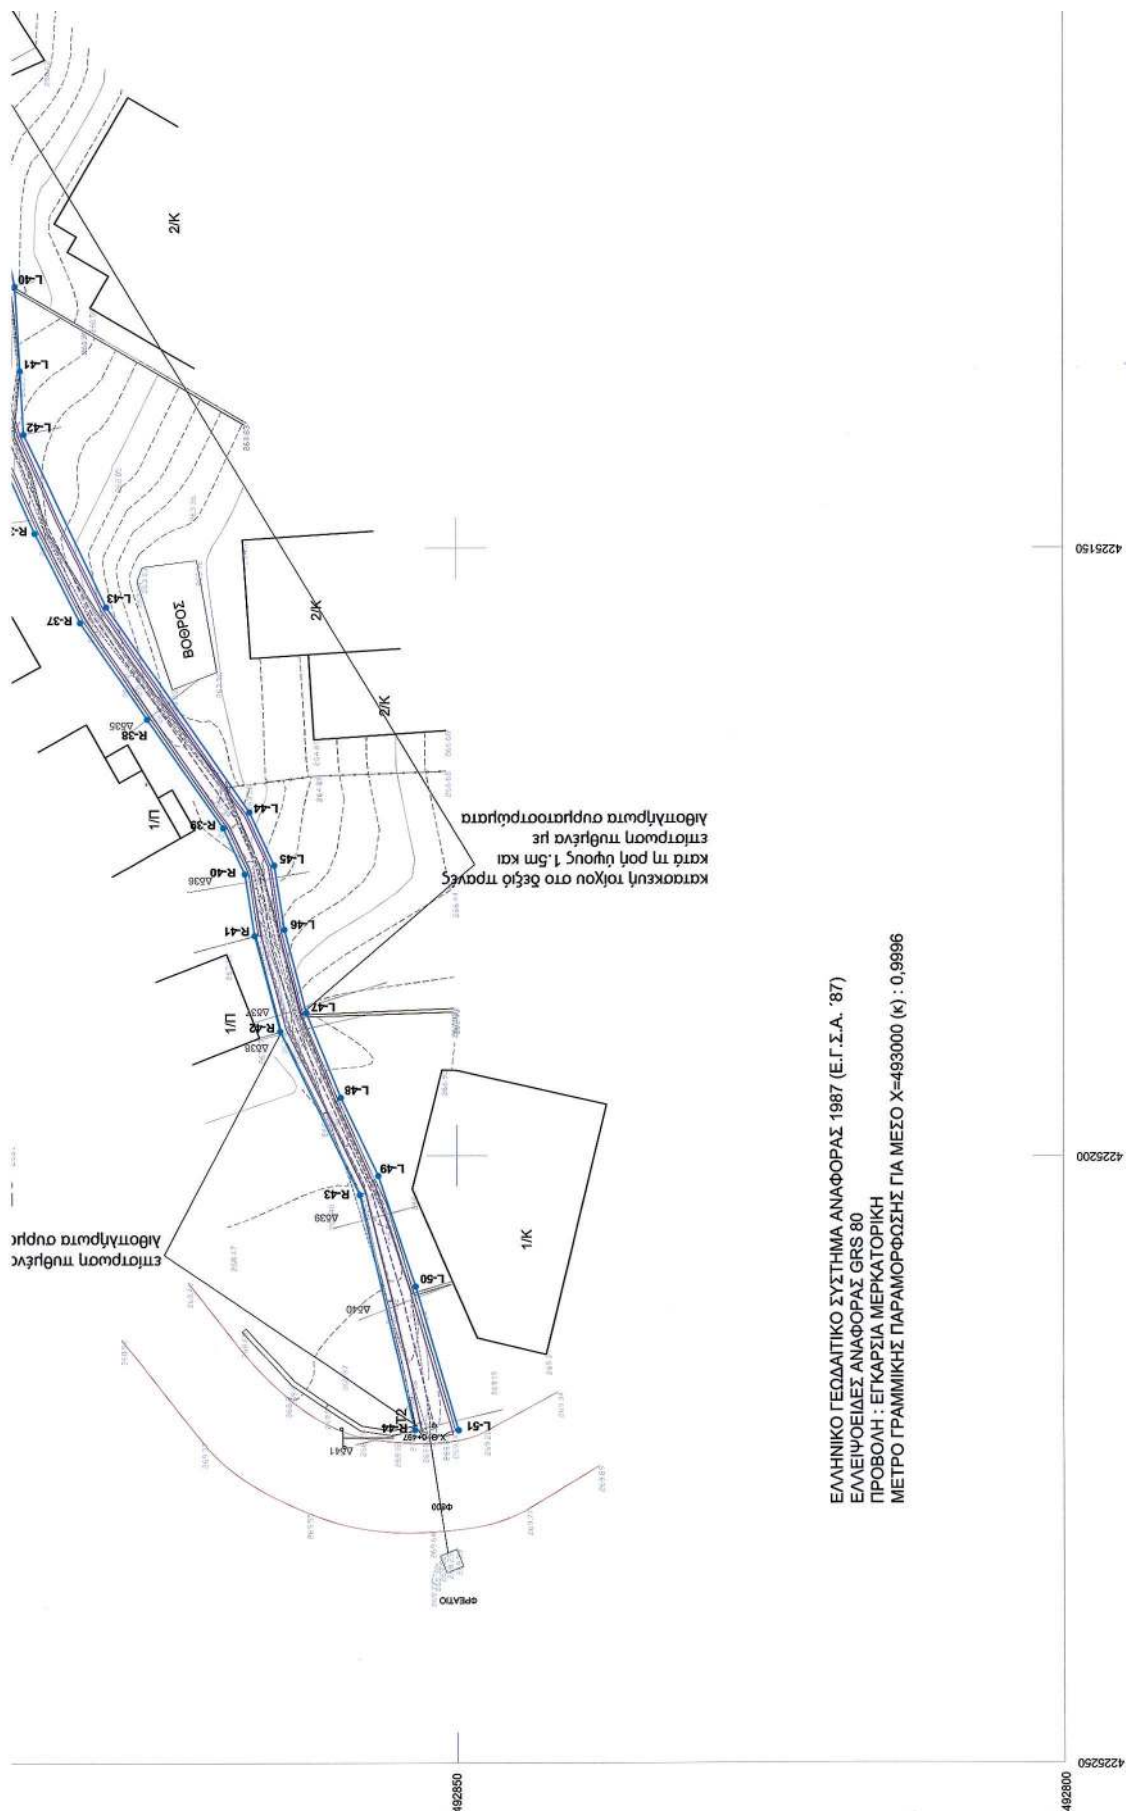

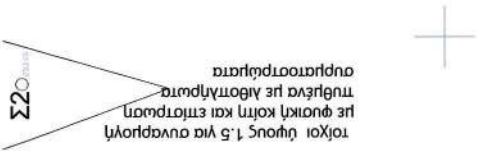


κατασκευή τοίχου στο δέξω πρυνέξ
κατά τη ροή ύψους 1,5m και
επίσρωση πυθμένα με
λιοπηλίκια συμπαστώματα



4225000

4225050

4225100

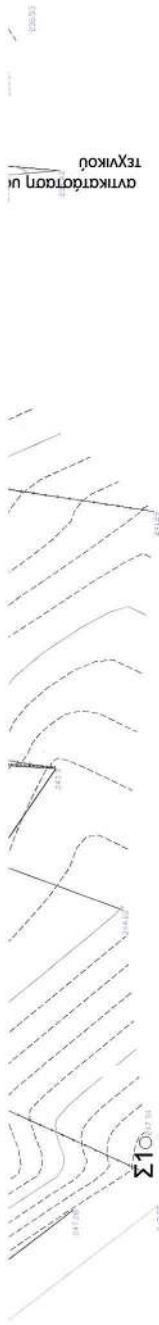

4224850

4224900

4224950

ΚΑΤΑΛΟΓΟΣ ΣΥΝΤΕΤΑΓΜΕΝΩΝ ΓΡΑΜΜΗΣ ΟΡΙΘΜΗΣΗΣ
(ΕΛΛΗΝΙΚΟ ΓΕΩΔΑΙΤΙΚΟ ΣΥΣΤΗΜΑ ΑΝΑΦΟΡΑΣ 1987-ΕΓΣΑ '87)

ΑΡΙΣΤΕΡΗ ΟΡΙΟΓΡΑΜΜΗ			ΔΕΞΙΑ ΟΡΙΟΓΡΑΜΜΗ		
X	Y		X	Y	
L-1	492917.88	422474.29 R-1	492923.72	422474.34	
L-2	492917.21	422474.31 R-2	492921.90	422474.09	
L-3	492918.41	422474.87 R-3	492921.06	422474.80	
L-4	492916.05	422475.85 R-4	492918.59	422475.15	
L-5	492915.40	422475.69 R-5	492916.46	422477.05	
L-6	492913.18	422475.19 R-6	492913.01	422478.34	
L-7	492910.74	422476.55 R-7	492912.02	422479.13	
L-8	492906.35	422476.29 R-8	492915.36	422481.86	
L-9	492907.88	422480.43 R-9	492917.51	422482.64	
L-10	492908.44	422480.92 R-10	492915.44	422482.56	
L-11	492910.91	422481.56 R-11	492913.38	422484.23	
L-12	492912.40	422482.57 R-12	492919.23	422485.25	
L-13	492912.28	422484.13 R-13	492923.48	422489.08	
L-14	492912.27	422484.48 R-14	492926.32	422490.64	
L-15	492910.30	422484.98 R-15	492926.88	422491.01	
L-16	492910.39	422484.62 R-16	492930.39	422494.02	
L-17	492911.87	422485.84 R-17	492923.10	422495.28	
L-18	492916.63	422485.92 R-18	492910.46	422499.52	
L-19	492921.40	422491.77 R-19	492916.41	422500.94	
L-20	492927.26	422493.87 R-20	492916.61	422500.29	
L-21	492917.39	422495.82 R-21	492916.35	422503.02	
L-22	492909.72	422490.34 R-22	492916.11	422504.18	
L-23	492907.39	422495.81 R-23	492914.29	422504.70	
L-24	492906.42	422495.88 R-24	492908.57	422504.54	
L-25	492912.17	422500.77 R-25	492907.61	422508.22	
L-26	492912.13	422500.17 R-26	492906.35	422508.142	
L-27	492903.89	422506.94 R-27	492905.65	422508.76	
L-28	492902.41	422508.89 R-28	492904.60	422508.01	
L-29	492902.23	422508.63 R-29	492903.55	422509.56	
L-30	492902.68	422508.14 R-30	492901.95	422509.12	
L-31	492902.88	422508.20 R-31	492902.72	422510.35	
L-32	492901.55	422509.91 R-32	492892.65	422511.06	
L-33	492898.88	422509.73 R-33	492889.14	422515.57	
L-34	492894.51	422507.98 R-34	492889.15	422517.86	
L-35	492893.14	422510.60 R-35	492887.94	422514.35	
L-36	492890.89	422510.81 R-36	492884.71	422514.74	
L-37	492891.31	422510.49 R-37	492880.98	422515.12	
L-38	492889.85	422511.56 R-38	492875.46	422516.06	
L-39	492889.39	422511.35 R-39	492869.20	422517.99	
L-40	492886.31	422512.48 R-40	492867.44	422517.81	
L-41	492885.88	422513.45 R-41	492866.64	422518.90	
L-42	492885.61	422514.02 R-42	492864.54	422518.78	
L-43	492878.83	422515.48 R-43	492858.00	422520.25	
L-44	492867.05	422517.68 R-44	492853.47	422522.61	
L-45	492865.02	422517.68			
L-46	492864.18	422518.13			
L-47	492862.39	422518.74			
L-48	492859.55	422519.23			
L-49	492856.47	422520.67			
L-50	492853.41	422521.76			
L-51	492849.88	422522.64			

ΠΕΡΙΦΕΡΕΙΑΚΗ ΕΝΟΤΗΤΑ
ΑΝΑΤΟΛΙΚΗΣ ΑΤΤΙΚΗΣ

ΕΛΛΗΝΙΚΗ ΔΗΜΟΚΡΑΤΙΑ
ΥΠΟΥΡΓΕΙΟ ΥΓΕΙΑΣ
ΓΕΝ. ΓΡΑΜΜΑΤΕΙΑ Δ.Α.Δ.

ΕΠΙΧΕΙΡΗΣΙΑΚΟ ΠΡΟΓΡΑΜΜΑ
ΥΠΟΥΡΓΕΙΟ ΥΓΕΙΑΣ
ΑΔΙΕΥΘΕΤΗ ΚΑΙ ΔΙΕΥΘΕΤΗ
ΤΜΗΜΑΤΟΣ ΡΕΜΑΤΟΣ ΚΑΛΕΝΤΖΙΟΥ

ΚΑΙΜΑΚΑ
1:200

ΑΡΙΘΜΟΣ
3

ΑΘΗΝΑ
2011

ΤΙΤΛΟΣ ΣΧΕΔΙΟΥ:
ΟΡΙΟΘΕΤΗΣΗ - ΔΙΕΥΘΕΤΗΣΗ -
ΠΡΟΤΕΙΝΟΜΕΝΑ ΕΡΓΑ

ανδρόγος

Σ. ΚΑΙΜΑΚΗ & ΣΥΝΕΡΓΑΤΕΣ
ΣΥΜΒΟΥΛΟΙ ΜΗΧΑΝΙΚΟΙ
ΒΑΣ. ΣΟΦΙΑΣ 98Α, ΑΘΗΝΑ τ.κ.11528
ΤΗΛ:210 7257335, FAX:210 7788668

4224750

4224800

Αριθμ. 14661

(2)

Κήρυξη ως αναδασωτέας έκτασης 2,062 στρ. έκτασης του με αριθμό 124 τεμαχίου αγροκτήματος Λιθοτόπου, Τ.Κ. Λιθοτόπου, Δήμου Ηράκλειας Ν. Σερρών.

Ο ΓΕΝΙΚΟΣ ΓΡΑΜΜΑΤΕΑΣ

ΑΠΟΚΕΝΤΡΩΜΕΝΗΣ ΔΙΟΙΚΗΣΗΣ ΜΑΚΕΔΟΝΙΑΣ - ΘΡΑΚΗΣ

Έχοντας υπόψη:

1. Τις διατάξεις του άρθρου 117 παρ. 3 του Συντάγματος της Ελλάδας.

2. Τις διατάξεις του Ν. 3200/55 «περί Διοικητικής Αποκεντρώσεως (ΦΕΚ 97 Α/1955), όπως τροποποιήθηκαν με το Ν.Δ. 532/1970 (ΦΕΚ 103 Α/1970).

3. Τις διατάξεις των άρθρων 38 παρ. 1, 41 παρ. 1 και 70 παρ. 3 του Ν. 998/79 «περί προστασίας των δασών και δασικών εν γένει εκτάσεων της Χώρας» (ΦΕΚ 289 Α/1979), όπως η παρ. 3 του άρθρου 70 προστέθηκε με την παρ. 2 του άρθρου 12 του Ν. 2040/1992 (ΦΕΚ 70 Α/1992) και έχει αντικατασταθεί από την παρ. 15 του άρθρου 1 του Ν. 3208/2003 (ΦΕΚ 303 Α/2003).

4. Τις 160417/1180/8-7-1980 και 182447/3049/24-9-1980 διαταγές του Υπουργείου Γεωργίας.

5. Τις διατάξεις του Ν. 3852/7-6-2010 «Νέα Αρχιτεκτονική της Αυτοδιοίκησης και της Αποκεντρωμένης Διοίκησης» (ΦΕΚ 87 Α/2010).

6. Το Π.Δ. 142/2010 «Οργανισμός Αποκεντρωμένης Διοίκησης Μακεδονίας - Θράκης (ΦΕΚ 235 Α/2010).

7. Την με αριθμό 14071/29-7-2014 αναφορά του Δασαρχείου Σιδηροκάστρου, σχετική με το αντικείμενο του θέματος, αποφασίζουμε:

Κηρύσσουμε ως αναδασωτέα, με φυσική αναδάσωση, έκταση 2,062 στρεμμάτων, με σκοπό την διατήρηση και αναδημιουργία της δασικής βλάστησης που καταστράφηκε από παράνομες ενέργειες.

Η έκταση αποτελεί το με αριθμό 124 τεμάχιο του αγροκτήματος Λιθοτόπου, περιφέρειας Τ.Κ. Λιθοτόπου, Δήμου Ηράκλειας Ν. Σερρών, καλυπτόταν από άγρια ξυλώδη βλάστηση και έχει όρια:

Ανατολικά: με Αγροικία

Δυτικά: με χορτολιβαδική έκταση

Βόρεια: με έκταση φυτεμένη με ελιές και έκταση με δασικό χαρακτήρα

Νότια: με χορτολιβαδική έκταση και αγροτικό δρόμο

Προσδιορίζεται από τα στοιχεία 1-2-3-4-5-6-7-1, όπως απεικονίζεται στο από 21-7-2014, προσαρτημένο (ως αναπόσπαστο μέρος) στην παρούσα απόφασή μας.

Τοπογραφικό διάγραμμα κλίμακας 1:1.000 του Δασαρχείου Σιδηροκάστρου, τα σημεία δε των κορυφών της έκτασης εμφανίζονται με τις συντεταγμένες (κατά ΕΓΣΑ '87) ως εξής:

α/α	Χ	Ψ
1	433570	4553690
2	433598	4553659
3	433610	4553655
4	433605	4553684
5	433596	4553705
6	433572	4553738
7	433550	4553709
Εμβαδόν	2.062,00 τ.μ	



Η απόφαση αυτή να δημοσιευθεί στην Εφημερίδα της Κυβερνήσεως.

Θεσσαλονίκη, 11 Αυγούστου 2014

Ο Γενικός Γραμματέας Αποκεντρωμένης Διοίκησης
ΑΘΑΝΑΣΙΟΣ ΚΑΡΟΥΝΤΖΟΣ

Τ Ο Π Ο Γ Ρ Α Φ Ι Κ Ο Δ Ι Α Γ Ρ Α Μ Μ Α

Προτεινόμενης Αναδασωτέας Έκτασης, εμβαδού 2.062,00τ.μ στο αγράκχημα Λιθοτόπου Σερρών, σύμφωνα με το άρθρο 117 του Συντάγματος και του άρθρου 38 του Ν. 998/79.

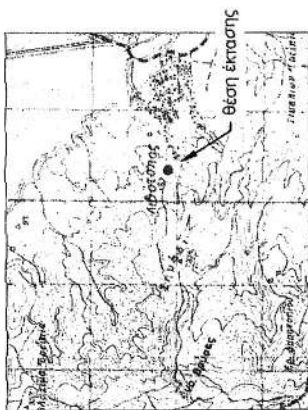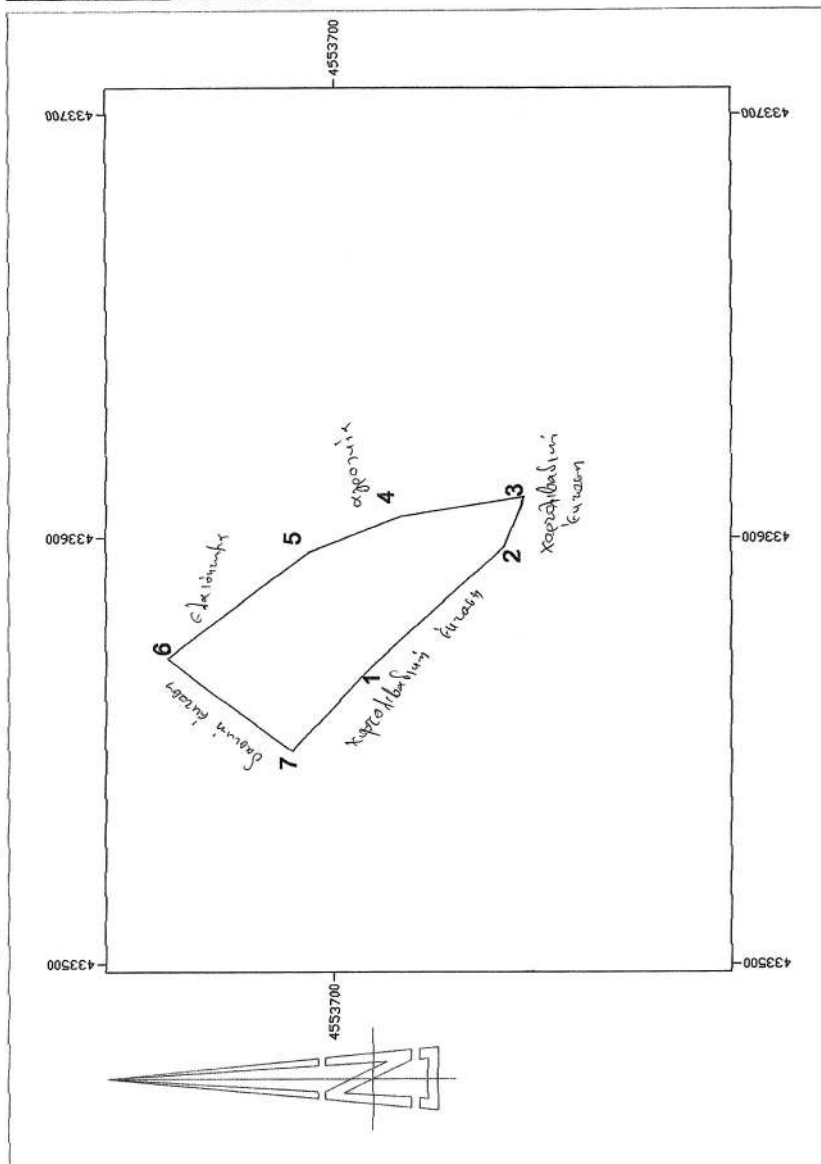


Χάρτης προανατολισμού
κλίμακα σχεδίου 1:50.000

Σημείο	X	Y
1	433570	4553690
2	433598	4553659
3	433610	4553555
4	433605	4553684
5	433596	4553705
6	433572	4553738
7	433550	4553709
Εμβαδόν	2062,00τ.μ	

ΕΘΝΙΚΟ ΤΥΠΟΓΡΑΦΕΙΟ

Για τεχνικούς λόγους στο σχεδιάγραμμα, έγινε σμίκρυνση, κατά ποσοστό 56%

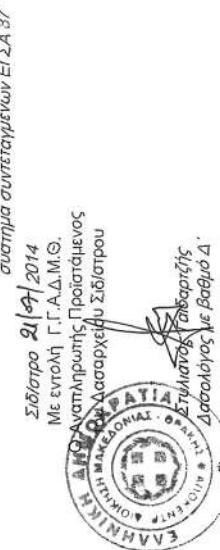

* 0 4 0 0 4 3 1 2 3 0 9 1 4 0 0 1 2 *

ΑΠΟ ΤΟ ΕΘΝΙΚΟ ΤΥΠΟΓΡΑΦΕΙΟ

ΚΑΠΟΔΙΣΤΡΙΟΥ 34 * ΑΘΗΝΑ 104 32 * ΤΗΛ. 210 52 79 000 * FAX 210 52 21 004