



ΕΦΗΜΕΡΙΣ ΤΗΣ ΚΥΒΕΡΝΗΣΕΩΣ

ΤΗΣ ΕΛΛΗΝΙΚΗΣ ΔΗΜΟΚΡΑΤΙΑΣ

ΤΕΥΧΟΣ ΤΕΤΑΡΤΟ

Αρ. Φύλλου 434

2 Σεπτεμβρίου 2010

ΠΕΡΙΕΧΟΜΕΝΑ

ΑΠΟΦΑΣΕΙΣ

- Καθορισμός των ορίων αιγιαλού και παραλίας στη
θέση «ΠΑΛΙΟΥΡΑΣ» του Δ.Δ. Παλαίρου του Δήμου
Παλαίρου Ν. Αιτωλοακαρνανίας..... 1
- Καθορισμός των οριογραμμών τμήματος του υδατο-
ρέματος στην περιοχή «Καλό Λιβάδι» Δήμου Μυκό-
νου νήσου Μυκόνου, Ν. Κυκλάδων, προ της ιδιοκτη-
σίας Ιωάννη Μπούδα και Γαρυφαλλιάς Τούμπη.... 2
- Κήρυξη ως αναδασωτέας έκτασης, εμβαδού 1.049,59
τ.μ. περιοχή Κανδυλί, Δήμου Ιαλυσού, Νήσου Ρό-
δου, Ν. Δωδεκανήσου..... 3

ΑΠΟΦΑΣΕΙΣ

- Αριθμ. 97902/4076 (1)
Καθορισμός των ορίων αιγιαλού και παραλίας στην θέση
«ΠΑΛΙΟΥΡΑΣ» του Δ.Δ. Παλαίρου του Δήμου Παλαίρου
Ν. Αιτωλοακαρνανίας.

Ο ΓΕΝΙΚΟΣ ΓΡΑΜΜΑΤΕΑΣ ΠΕΡΙΦΕΡΕΙΑΣ ΔΥΤΙΚΗΣ ΕΛΛΑΔΑΣ

Έχοντας υπόψη:

1. Τις διατάξεις του Ν.2971/2001 (ΦΕΚ 285/τ.Α'/19.12.2001)
«Περί αιγιαλού και παραλίας», ιδίως των άρθρων 3 και 5.
2. Τις διατάξεις του Ν. 3200/55 «Περί διοικητικής αποκέν-
τρωσης» όπως αυτές τροποποιήθηκαν και ισχύουν σή-
μερα με τα Ν.Δ.532/70, Β.Δ.704/70, Β.Δ.705/1970, Β.Δ.192/72,
Π.Δ.347/86, Ν.2026/92 και Π.Δ.97/93.
3. Τις διατάξεις του άρθρου 20 του Ν.719/77 «Περί του
τρόπου σύνταξης τοπογραφικών και υψομετρικών δια-
γραμμάτων από ιδιώτες μηχανικούς κ.λπ.».
4. Την παρ. 21 του άρθρου 46 του Ν.3220/2004 «Μέτρα
αναπτυξιακής και κοινωνικής πολιτικής-αντικειμενοποίη-
ση του φορολογικού ελέγχου και άλλες διατάξεις» (ΦΕΚ
15/τ.Α'/28-1-2004), με την οποία ορίζεται ότι από 10-4-2004
αρμοδιότητες του Υπουργού Οικονομίας και Οικονομικών
οι οποίες ανήκαν ή είχαν μεταβιβαστεί στους Νομάρχες
μέχρι την έναρξη λειτουργίας των Νομαρχιακών Αυτοδιοι-
κήσεων και αφορούν θέματα του Υπουργείου Οικονομίας
και Οικονομικών, που εξαιρέθηκαν από την κατάργηση με
τις διατάξεις της παρ. 2 του άρθρου 39 του Ν.2218/1994,
περιέρχονται στο Γενικό Γραμματέα της Περιφέρειας.

5. Την αριθμ. πρωτ. 11405/6-9-04 απόφαση του Γενικού
Γραμματέα που ορίζει την Δ.Δ.Ε ως αρμόδια Διεύθυνση για
τη μελέτη και εισήγηση θεμάτων αιγιαλού και παραλίας.

6. Το με αριθμ. πρωτ. 36/27-7-2004 έγγραφο της Γενικής
Γραμματείας της Κυβέρνησης.

7. Την από 2-6-2009 έκθεση της κατά το άρθρο 3 του
Ν.2971/2001 αρμόδιας Επιτροπής καθορισμού των ορίων του
αιγιαλού και της παραλίας στη θέση «ΠΑΛΙΟΥΡΑΣ» του Δ.Δ.
Παλαίρου του Δήμου Παλαίρου Ν. Αιτωλοακαρνανίας.

8. Το τοπογραφικό και υψομετρικό διάγραμμα το οποίο
συντάχθηκε σε κλίμακα 1:500 τον Απρίλιο 2009 από τον
Πολιτικό Μηχανικό Ασπρογέρακα Νικόλαο, σε μια πινακίδα,
ελέγχθηκε για την ακρίβεια της αποτύπωσης στις 2-6-2009
από την Αγρονόμο Τοπογράφο Μηχανικό της Κτηματικής
Υπηρεσίας Αιτωλοακαρνανίας Αργιαδίτη Ιωάννα και θε-
ωρήθηκε από την ίδια στις 21-10-2009.

9. Τη σύμφωνη γνώμη (με τις συμπεριλαμβανόμενες παρα-
τηρήσεις) του Γενικού Επιτελείου Ναυτικού που διατυπώθη-
κε στο υπ' αριθμ. 544.5/336/10/13-5-2010 έγγραφο του.

10. Τα αριθμ. πρωτ. 2508/21-7-2010 (αριθμ. πρωτ. ΔΔΕ/ΠΔΕ
92895/3894/29-7-2010) έγγραφο της Κτηματικής Υπηρεσί-
ας Αιτωλοακαρνανίας με το οποίο μας διαβιβάστηκαν τα
σχετικά στοιχεία, αποφασίζουμε:

Επικυρώνουμε την από 2-6-2009 έκθεση της κατά το άρ-
θρο 3 του Ν. 2971/2001 αρμόδιας Επιτροπής καθορισμού των
ορίων αιγιαλού και παραλίας στην θέση «ΠΑΛΙΟΥΡΑΣ» του
Δ.Δ. Παλαίρου του Δήμου Παλαίρου Νομού Αιτωλοακαρνα-
νίας καθώς και το τοπογραφικό και υψομετρικό διάγραμμα
το οποίο συντάχθηκε σε κλίμακα 1:500 τον Απρίλιο 2009
από τον Πολιτικό Μηχανικό Ασπρογέρακα Νικόλαο, σε μια
πινακίδα, ελέγχθηκε για την ακρίβεια της αποτύπωσης στις
2-6-2009 από την Αγρονόμο Τοπογράφο Μηχανικό της Κτη-
ματικής Υπηρεσίας Αιτωλοακαρνανίας Αργιαδίτη Ιωάννα και
θεωρήθηκε από την ίδια στις 21-10-2009.

Στο τοπογραφικό αυτό διάγραμμα καθορίσθηκε η ορι-
ογραμμή του αιγιαλού με κόκκινη συνεχή πολυγωνική
γραμμή με στοιχεία Α1, Α2,...Α25, Α26., η οριογραμμή της
παραλίας με κίτρινη συνεχή πολυγωνική γραμμή με στοι-
χεία Π1, Π2, ..., Π25, Π26.

Καθορίζεται ζώνη παραλίας πλάτους 10 μέτρων, για την
εξυπηρέτηση των σκοπών της παραγράφου 2 του άρθρου
1 και της παραγράφου 3 του άρθρου 2 του Ν.2971/2001.

Η επιτροπή διαπίστωσε ότι δεν υφίσταται παλαιός αι-
γιαλός.

Η Κτηματική Υπηρεσία Αιτωλοακαρνανίας στην οποία
κοινοποιείται η παρούσα απόφαση, παρακαλείται για την
άμεση αποστολή της Έκθεσης της Επιτροπής και των

Τοπογραφικών διαγραμμάτων στο Δήμο Παλαίρου για ανάρτηση τους (Γνωμοδότηση αρ. 562/2005 του Νομικού Συμβουλίου του Κράτους).

Η απόφαση αυτή με την έκθεση της επιτροπής και το τοπογραφικό διάγραμμα, να δημοσιευθούν στην Εφημερίδα της Κυβερνήσεως.

Πάτρα, 10 Αυγούστου 2010

Ο Γενικός Γραμματέας Περιφέρειας
ΤΑΣΟΣ ΑΠΟΣΤΟΛΟΠΟΥΛΟΣ

ΕΚΘΕΣΗ
ΕΠΙΤΡΟΠΗΣ ΚΑΘΟΡΙΣΜΟΥ ΤΩΝ ΟΡΙΩΝ
ΑΙΓΙΑΛΟΥ ΚΑΙ ΠΑΡΑΛΙΑΣ
(Αρθρ. 3 του Ν.2971/19-12-2001)

Για τον καθορισμό των ορίων του αιγιαλού και παραλίας στη θέση «ΠΑΛΙΟΥΡΑΣ» του Δ.Δ. ΠΑΛΑΙΡΟΥ του Δήμου Παλαίρου Ν. Αιτωλοακαρνανίας.

Στην Πάλαιρο σήμερα την 2η του μήνα Ιουνίου του 2009 ημέρα Τρίτη και ώρα 15:00 μ.μ., οι υπογεγραμμένοι:

1. Δασκαλής Αλέξανδρος, Εφοριακός ΠΕ/Α', ως αναπληρωτής του Προϊσταμένου της Κτηματικής Υπηρεσίας Αιτωλοακαρνανίας, κωλυομένου αυτού, ως Πρόεδρος,

2. Αργιαδίτη Ιωάννα, Αγρονόμος και Τοπογράφος Μηχανικός ΠΕ/Β', της Κτηματικής Υπηρεσίας Αιτωλοακαρνανίας, ως μέλος της επιτροπής,

3. Παξινός Ιωάννης, Υποπλοίαρχος, Λιμεναρχείου Λευκάδας, ως μέλος της επιτροπής,

4. Τζιώλης Δημήτριος, Τοπογράφος Μηχανικός, Προϊστάμενος της Διεύθυνσης Πολεοδομίας της Νομαρχιακής Αυτοδιοίκησης Αιτωλοακαρνανίας, ως μέλος της επιτροπής και

5. Διευθυντής της Διεύθυνσης Χωροταξίας και Περιβάλλοντος της Περιφέρειας Δυτικής Ελλάδος, ως μέλος της επιτροπής (παρότι ειδοποιήθηκε έγκαιρα δεν προσήλθε), απών, αποτελούντες την Επιτροπή καθορισμού των ορίων του αιγιαλού και παραλίας δυνάμει του άρθρου 3 του Ν.2971/2001 συγκληθείσα κατόπιν της υπ'αριθμ. 1271/Φ.410/275/28-5-2009 πρόσκλησης του Προέδρου αυτής, μεταβήκαμε επί τόπου στην προαναφερόμενη περιοχή σήμερα 2/6/2009 (γραμματέας της Επιτροπής ορίζεται η Τζωρτζοπούλου Μαρία) και λαβόντες υπόψη:

- Την από 30/4/2009 (αριθμ. Πρωτ. 1271/5-5-2009 Κ.Υ.Α.) αίτηση του Μακρυγεώργου Αλεξάνδρου, με την οποία ζητείται ο καθορισμός των ορίων αιγιαλού και παραλίας στην προαναφερόμενη περιοχή,

- Τα υπό του Ασπρογέρακα Νικολάου, Πολιτικού Μηχανικού, τοπογραφικά και υψομετρικά διαγράμματα, συνταχθέντα τον Απρίλιο του 2009 σε μία (1) πινακίδα, σε κλίμακα 1:500, ελεγμένα για την ακρίβεια της αποτύπωσης στις 2/6/2009 από την Αργιαδίτη Ιωάννα, Τοπογράφο Μηχανικό της Κτηματικής Υπηρεσίας Αιτωλοακαρνανίας και θεωρημένα στις 21/10/2009 από την ίδια,

- Τις διατάξεις του Ν. 2971/2001,
- Τα στοιχεία καθορισμού ορίων αιγιαλού, παραλίας και παλαιού αιγιαλού που προβλέπονται από το άρθρο 9 του Ν.2971/2001 και ειδικότερα:

α. Τη γεωμορφολογία του εδάφους για την οποία αναλυτικά αναφέρεται ότι:

(1). Η μορφολογία της ακτής συνίσταται από:

Ι. εν μέρει από χαλαρά ιζήματα (άμμος, χαλίκια, πέτρες) και εν μέρει από πετρώματα μεγάλου εύρους και βραχώδη πρηνή με σπηλαιώσεις και ύψος στέψης που κυμαίνεται από 1,50 μ. έως 3,00 μ.

(2). Της ακτής συνεχονται εκτάσεις:

Ι. Λοφώδεις,

ΙΙ. Με έδαφος βραχώδες.

ΙΙΙ. Εκτός σχεδίου πόλεως και εκτός ορίων οικισμού.

(3). Υπάρχει φυσικό όριο βλάστησης στην ακτή.

β. Το γεγονός ότι στην περιοχή δεν εντοπίστηκαν παράκτιοι φυσικοί πόροι.

γ. Τα πορίσματα από την εκτίμηση των μετεωρολογικών στοιχείων της περιοχής, ήτοι το γεγονός ότι η περιοχή προσβάλλεται από ανέμους έντασης μέχρι 6B, χωρίς να αποκλείεται και δυνατότεροι άνεμοι μια-δύο φορές το χρόνο (συνήθως Ν-ΝΔ διευθύνσεις),

δ. Την μορφολογία του πυθμένα ο οποίος συνίσταται πετρώδης με μεγάλα βάθη κοντά στην ακτή,

ε. Τον τομέα ανάπτυξης κυματισμού σε σχέση με το μέτωπο της ακτής, ότι δηλαδή πρόκειται για ακτή με μεγάλο ανάπτυγμα πελάγους,

στ. Την μη ύπαρξη τεχνικών έργων στην περιοχή.

ζ. Σύμφωνα με το χάρτη Δ.1.2. κλίμακας 1:800000 του Περιφερειακού Πλαισίου Χωροταξικού Σχεδιασμού και Αειφόρου Ανάπτυξης της Περιφέρειας Δυτικής Ελλάδας αριθ. απόφασης 25297/03 (ΦΕΚ 1470/τ.Β'/9-10-2003), η θαλάσσια περιοχή χαρακτηρίζεται ως «Περιοχή Οργανωμένης Ανάπτυξης Παραγωγικών Δραστηριοτήτων (Π.Ο.Α.Π.Δ.)» για τον εκσυγχρονισμό και την ανάπτυξη ιχθυοκαλλιέργειας.

η. Δεν υπάρχουν καταγεγραμμένα δημόσια κτήματα σε άμεση γειτνίαση με την παράκτια ζώνη.

θ. Το γεγονός ότι δεν υφίσταται κτηματολόγιο,

ι. Η θαλάσσια περιοχή έμπροσθεν του αιγιαλού αποτελεί προστατευόμενη περιοχή του Δικτύου NATURA 2000 με κωδικό GR 2220003, «Εσωτερικό Αρχιπέλαγος Ιονίου (Μεγανήσι, Αρκούδι, Άτοκος, Βρώμονας)».

Η χερσαία περιοχή γειτνιάζει άμεσα με την προστατευόμενη περιοχή του δικτύου NATURA 2000 με κωδικό GR 2310011 «Όρος Τσερεκας (Ακαρνανικά)».

ΠΡΟΣΧΩΣΕΙΣ-ΕΠΙΧΩΜΑΤΩΣΕΙΣ-ΔΙΑΒΡΩΣΗ: Δεν διαπιστώθηκαν επιχωματώσεις κατά μήκος της ακτογραμμής, όπως φαίνεται στα συνημμένα τοπογραφικά διαγράμματα, τα οποία αποτελούν και αναπόσπαστο τμήμα της έκθεσης αυτής, αποφασίζουμε και

Καθορίζουμε επί των ως άνω τοπογραφικών διαγραμμάτων τις γραμμές του αιγιαλού και της παραλίας, ως εξής:

1. α) την οριογραμμή του αιγιαλού με συνεχή κόκκινη πολυγωνική γραμμή με στοιχεία Α1, Α2,...,Α25, Α26 και συντεταγμένες όπως αναγράφονται στα προαναφερόμενα τοπογραφικά διαγράμματα,

β) Την οριογραμμή της παραλίας με συνεχή κίτρινη πολυγωνική γραμμή με στοιχεία Π1, Π2,...,Π25, Π26, όπως αναγράφονται στα προαναφερόμενα τοπογραφικά διαγράμματα και είναι παράλληλη της οριογραμμής αιγιαλού και σε απόσταση 10μ. από αυτή,

των οποίων οι κορυφές εξασφαλίζονται με ορθογώνιες συντεταγμένες από το κρατικό δίκτυο.

γ) Οι κορυφές των οριογραμμών εξασφαλίζονται από το Κρατικό Τριγωνομετρικό Δίκτυο (εγκάρσια Μερκατορική προβολή U.T.M - οι συντεταγμένες αναφέρονται στο Ε.Γ.Σ.Α '87).

δ) Δεν διαπιστώθηκε η ύπαρξη παλαιού αιγιαλού.

2. Το παρόν συντάχθηκε από την επιτροπή, σε τέσσερα (4) αντίτυπα, τριών (3) σελίδων το καθένα και στη συνέχεια υπογράφηκε από αυτήν.

Ο Πρόεδρος


ΑΛΕΞΑΝΔΡΟΣ ΔΑΣΚΑΛΑΚΗΣ

Τα Μέλη

ΙΩΑΝΝΑ ΑΡΓΙΑΔΙΤΗ

ΙΩΑΝΝΗΣ ΠΑΞΙΝΟΣ

ΔΗΜΗΤΡΙΟΣ ΤΖΙΩΛΗΣ

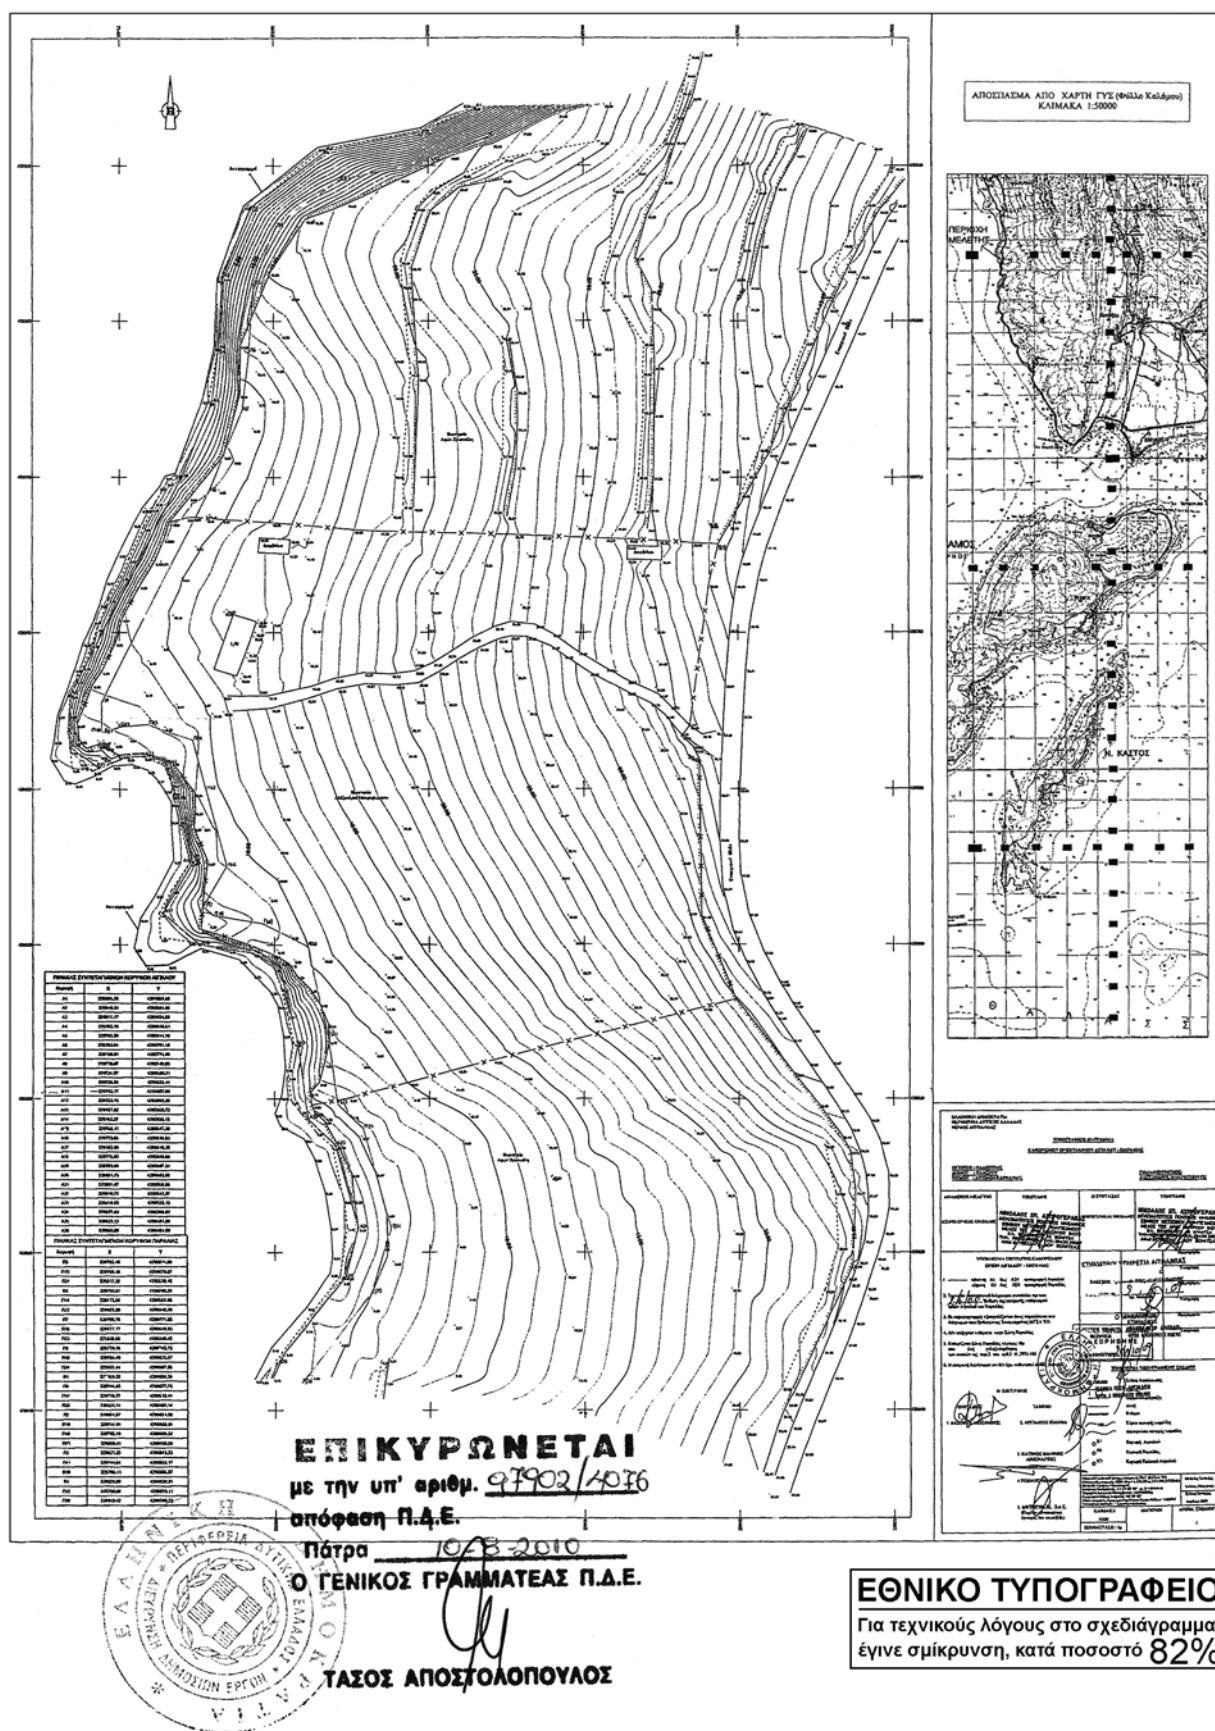

Αριθμ. οικ. 19994/13036

(2)

Καθορισμός των οριογραμμών τμήματος του υδατορέματος στην περιοχή «Καλό Λιβάδι» Δήμου Μυκόνου νήσου Μυκόνου, Ν. Κυκλάδων, προ της ιδιοκτησίας Ιωάννη Μπούδα και Γαρυφαλλιάς Τούμπη.

Ο ΓΕΝΙΚΟΣ ΓΡΑΜΜΑΤΕΑΣ
ΠΕΡΙΦΕΡΕΙΑΣ ΝΟΤΙΟΥ ΑΙΓΑΙΟΥ

Έχοντας υπόψη:

1. Τις διατάξεις του άρθρου 8 του Ν.3200/55, «διοικητική αποκέντρωση».

2. Τις διατάξεις του Ν. 3010/2002 (ΦΕΚ 91/Α/25-4-2002), «Εναρμόνιση του Ν. 1650/1986 με τις οδηγίες 97/11 Ε.Ε. και 98/61 Ε.Ε. και ειδικότερα τις διατάξεις του άρθρου 5 αυτού «Διαδικασία οριοθέτησης και ρυθμίσεις θεμάτων για τα υδατορέματα».

3. Τις διατάξεις της με αριθμ. 3046/304/3-2-1989 (ΦΕΚ 59Δ') Απόφασης του Αναπληρωτή Υπουργού ΠΕ.ΧΩ.ΔΕ. «Κτιριοδομικός Κανονισμός» και ειδικότερα τις διατάξεις του άρθρου 6 αυτής, «Δόμηση κοντά σε ρέματα».

4. Τις οικείες διατάξεις του Ν. 2503/97 (ΦΕΚ 107 Α'/30.5.1997) «Διοίκηση, Οργάνωση, Στελέχωση της Περιφέρειας, ρύθμιση θεμάτων για την Τοπική Αυτοδιοίκηση και άλλων διατάξεων».

5. Τις οικείες διατάξεις του Ν. 2508/1997 (ΦΕΚ 124 Α'/13.6.1997) «βιώσιμη οικιστική ανάπτυξη των πόλεων και οικισμών της χώρας και άλλων διατάξεων».

6. Τις οικείες διατάξεις του Ν. 2690/1999 (ΦΕΚ 45 Α'/9.3.1999) «Κύρωση του κώδικα διοικητικής διαδικασίας».

7. Το με αριθμ. Τ.Υ. 3134+3156/20-7-2009 έγγραφο της Διεύθυνσης Τεχν. Υπηρεσιών Ν.Α. Κυκλάδων διαβίβασης μελέτης οριοθέτησης υδατορέματος, που στη συνέχεια διαβιβάστηκε στη Διεύθυνση Δημοσίων Έργων με το αριθμ. 22370/14014/7-9-2009 έγγραφο της Διεύθυνσης ΠΕ.ΧΩ. και επεστράφη στη Διεύθυνση ΠΕ.ΧΩ. με το αριθμ. οικ. 31630/19370/17-11-2009 έγγραφο της Διεύθυνσης Δημοσίων Έργων με παρατηρήσεις και κατόπιν τούτου επεστράφη στη Διεύθυνση Τεχνικών Υπηρεσιών Νομαρχιακής Αυτοδιοίκησης Κυκλάδων με το αριθμ. οικ.31848/19878/19-11-2009 έγγραφο της Διεύθυνσης ΠΕ.ΧΩ. προκειμένου να συμπληρωθεί και να τακτοποιηθεί ο φάκελος.

8. Το με αριθμ. Τ.Υ 5149/20-11-2009 έγγραφο της Διεύθυνσης Τεχνικών Υπηρεσιών Ν.Α. Κυκλάδων και το αριθμ. 31943/1922(9)/03-02-2010 έγγραφο της Διεύθυνσης Δημοσίων Έργων Περιφέρειας Νοτίου Αιγαίου με το οποίο έγινε έλεγχος υδραυλικής μελέτης και ζητήθηκαν συμπληρωματικά στοιχεία από τη Διεύθυνση Τεχνικών Υπηρεσιών και το αριθμ. οικ. 4207/2749/1-03-2010 έγγραφο της Διεύθυνσης Δημοσίων Έργων Περιφέρειας Νοτίου Αιγαίου προς τη Διεύθυνση Τεχνικών Υπηρεσιών Ν.Α. Κυκλάδων.

9. Το με αριθμ. Τ.Υ. οικ.2710/2-7-2010 έγγραφο της Διεύθυνσης Τεχνικών Υπηρεσιών της Νομ. Αυτοδιοίκησης Κυκλάδων με το οποίο διαβιβάστηκε ο φάκελος μελέτης με τις ζητηθείσες συμπληρώσεις στη Διεύθυνση Δημοσίων Έργων Περιφέρειας Νοτίου Αιγαίου περί καθορισμού των οριογραμμών τμήματος του υδατορέματος με θεωρημένα το τοπογραφικό διάγραμμα στο οποίο χαράσσονται τα όρια αυτού καθώς και την τεχνική έκθεση με τους υδραυλικούς υπολογισμούς, που βρίσκεται στην περιοχή «Καλό Λιβάδι» Δήμου Μυκόνου νήσου Μυκόνου, Ν. Κυκλάδων, προ της ιδιοκτησίας Ιωάννη Μπούδα και Γαρυφαλλιάς Τούμπη.

10. Η με αριθμ. 101/2009 απόφαση του Δημοτικού Συμβουλίου Δήμου Μυκόνου νήσου Μυκόνου, με την οποία γνωμοδοτεί θετικά σχετικά με τη μελέτη οριοθέτησης τμήματος του υδατορέματος που βρίσκεται στην περιοχή «Καλό Λιβάδι» Δήμου Μυκόνου νήσου Μυκόνου, Ν. Κυκλάδων.

11. Το με αριθμ. οικ.16646/10934/09-08-2010 έγγραφο της Διεύθυνσης Δημοσίων Έργων της Περιφέρειας Νοτίου Αιγαίου, δια του οποίου γίνεται δεκτή η Υδραυλική μελέτη.

12. Το φάκελο της μελέτης ο οποίος περιέχει Τοπογραφικό Διάγραμμα, Υδραυλική μελέτη, Τεχνική Έκθεση κλπ. που διαβιβάστηκε στη Διεύθυνση ΠΕ.ΧΩ. Νοτίου Αιγαίου από τη Διεύθυνση Δημοσίων Έργων Π.Ν.Α. με το παραπάνω σχετικό 11.


13. Το γεγονός ότι με την απόφαση αυτή δεν προκαλείται δαπάνη σε βάρος του προϋπολογισμού του Δημοσίου και του Δήμου Μυκόνου, αποφασίζουμε:


Επικυρώνουμε τη θεωρημένη στις 30-6-2010 από τη Διεύθυνση Τεχνικών Υπηρεσιών της Νομαρχιακής Αυτοδιοίκησης Κυκλάδων έκθεση καθορισμού των οριογραμμών του τμήματος υδατορέματος στην περιοχή «Καλό Λιβάδι» Δήμου Μυκόνου νήσου Μυκόνου, Ν. Κυκλάδων, προ της ιδιοκτησίας Ιωάννη Μπούδα και Γαρυφαλλιάς Τούμπη, έτσι όπως σημειώνεται με κόκκινο χρώμα η πολυγωνική γραμμή D1a, D2a, D3a,....., έως και D19a στη μια όχθη και με D1d, D2d, D3d, έως και D19d στην απέναντι της, (τα σημεία της οποίας είναι εξαρτημένα από το Εθνικό Τριγωνομετρικό Δίκτυο) επί Τοπογραφικού Διαγράμματος που υπογράφεται από τον Αλέξη Τζάκο, Τοπογράφο Μηχανικό.

Η απόφαση αυτή να δημοσιευθεί στην Εφημερίδα της Κυβερνήσεως μαζί με το τοπογραφικό διάγραμμα και η ισχύς της αρχίζει από την ημερομηνία δημοσίευσης.

Ερμούπολη, 11 Αυγούστου 2010

Ο Γενικός Γραμματέας Περιφέρειας
ΒΑΣΙΛΕΙΟΣ ΗΛ. ΜΠΡΑΚΟΥΜΑΤΣΟΣ

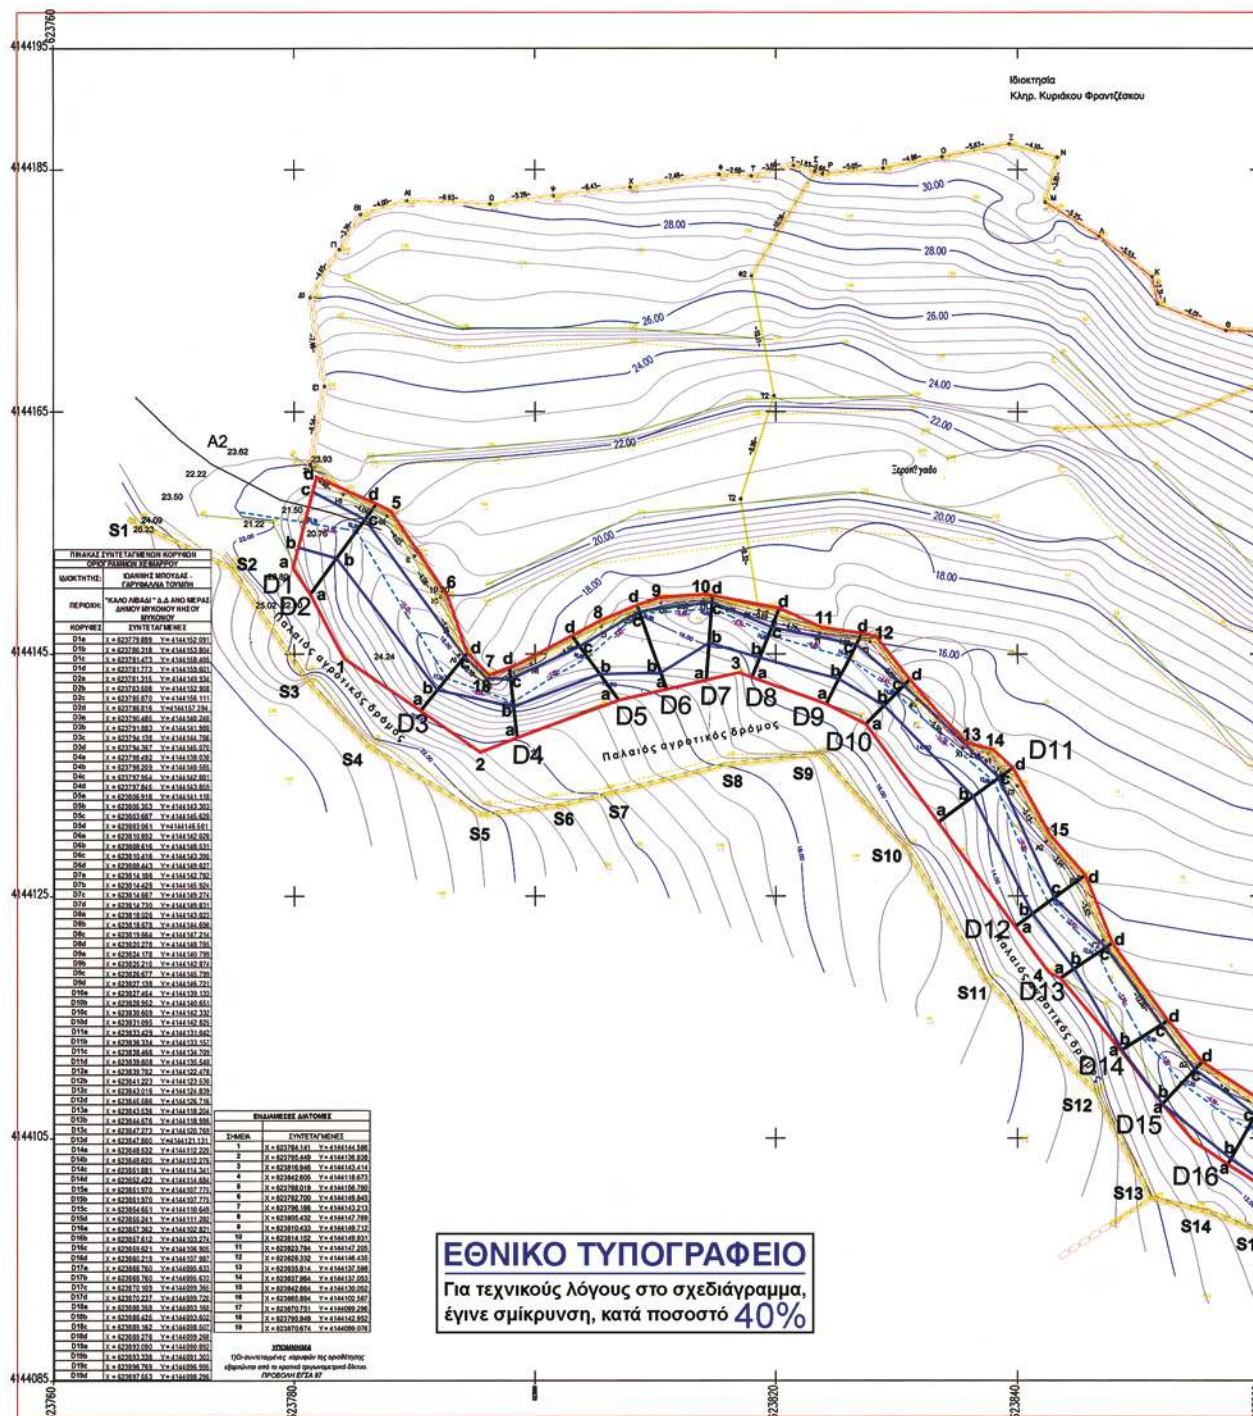

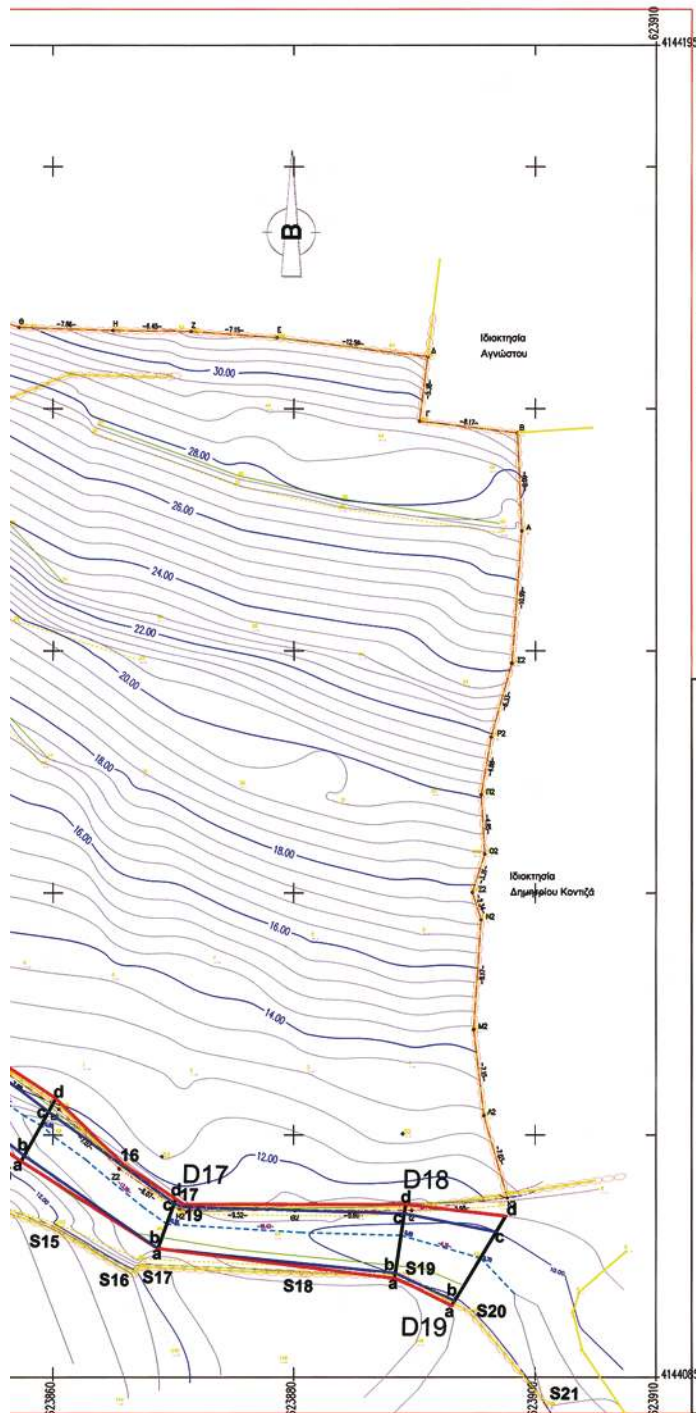

ΙΔΙΟΚΤΗΣΙΑ: ΙΩΑΝΝΗΣ ΜΠΟΥΔΑΣ-ΓΑΡΥΦ. ΤΟΥΜΠΗ

ΠΙΝΑΚΑΣ ΣΥΝΤΕΤΑΓΜΕΝΩΝ ΟΡΙΩΝ (ΣΗΡΑΛΟΓΙΑΣ)

ΑΠΕΝΑΝΤΙ ΠΑΡΟΔΙΑΣ ΙΔΙΟΚΤΗΣΙΑΣ

S1	X = 623766.162	Y = 4144156.048
S2	X = 623774.801	Y = 4144152.265
S3	X = 623781.285	Y = 4144142.749
S4	X = 623786.358	Y = 4144137.437
S5	X = 623795.534	Y = 4144131.824
S6	X = 623801.698	Y = 4144132.513
S7	X = 623805.778	Y = 4144133.470
S8	X = 623815.707	Y = 4144135.951
S9	X = 623823.535	Y = 4144136.848
S10	X = 623830.765	Y = 4144129.222
S11	X = 623837.540	Y = 4144118.107
S12	X = 623846.507	Y = 4144108.991
S13	X = 623851.200	Y = 4144100.150
S14	X = 623855.391	Y = 4144099.165
S15	X = 623860.127	Y = 4144097.435
S16	X = 623866.523	Y = 4144093.862
S17	X = 623867.224	Y = 4144094.348
S18	X = 623880.447	Y = 4144093.802
S19	X = 623889.146	Y = 4144093.637
S20	X = 623894.785	Y = 4144090.525
S21	X = 623901.193	Y = 4144082.874

ΣΥΣΤΗΜΑ ΣΥΝΤΕΤΑΓΜΕΝΩΝ ΕΓΣΤΑΣΕΩΝ

ΤΥΠΟΜΗΝΗΜΑ

- ΠΕΡΙΒΑΛΛΟΝΤΙΚΗ ΟΡΙΟΘΕΤΗΣΗ
- ΟΡΙΟΓΡΑΜΜΗ ΛΟΧΜΗΣ
- D20 ΔΙΑΤΟΜΕΣ
- ΟΡΙΟ ΙΔΙΟΚΤΗΣΙΑΣ-ΕΝΔΙΑΜΕΣΟΝ
- ΠΟΛΙ ΠΡΑΝΟΤΕΣ
- ΚΟΠΗ ΡΕΜΑΤΟΣ
- ΦΡΕΣ ΠΡΑΝΟΤΕΣ

ΤΕΧΝΙΚΟ ΓΡΑΦΕΙΟ

ΑΛΕΞΗΣ ΤΖΑΚΟΣ
ΤΟΠΟΓΡΑΦΟΣ ΜΗΧΑΝΙΚΟΣ

ΟΡΙΟΘΕΤΗΣΗ ΡΕΜΑΤΟΣ

(Ν.3010/2002)

ΕΛΕΓΧΟΝΤΕΣ
Δ.Π.Ο.Κ. 19924/13036/11-8-2010
ΑΠΟΦΑΣΗ ΤΗΣ ΔΙΝΗΣΗΣ
ΔΙΟΙΚΗΤΗΡΑ

ΤΟΠΟΓΡΑΦΙΚΟ ΔΙΑΓΡΑΜΜΑ
ΟΡΙΟΘΕΤΗΣΗΣ

ΗΜΕΡΟΜΗΝΙΑ
ΦΕΒΡΟΥΑΡΙΟΣ 2010

ΘΕΣΗ : "ΚΑΛΟ ΛΙΒΑΔΙ" Ν. ΜΥΚΟΝΟΥ

ΙΔΙΟΚΤΗΤΗΣ : ΙΩΑΝΝΗΣ ΜΠΟΥΔΑΣ-ΓΑΡΥΦΑΛΙΑ ΤΟΥΜΠΗ

Ο ΣΥΝΤΑΞΑΣ

ΘΕΩΡΗΣΕΙΣ-ΕΓΚΡΙΣΕΙΣ

ΑΛΕΞΗΣ ΤΖΑΚΟΣ
ΤΟΠΟΓΡΑΦΟΣ ΜΗΧΑΝΙΚΟΣ Ε.Μ.Π.
Μ.Α.Α.Σ. Τ.Ε.Ε. ΑΜ.73464
ΚΑΟΥΒΑΣ - ΜΥΚΟΝΟΣ - 84600
ΑΦΜ.054868974 ΔΟΥ.ΜΥΚΟΝΟΥ

ΕΘΕΩΡΗΘΗ

30/6/2010

Διευθυντής Τεχνικών Υπηρεσιών

Ναυάρχης Αποδ. Κωδ. 1000

ΙΩΑΝΝΗΣ ΑΝΔΡΕΑΣ

ΠΟΛΙΤΙΚΟΣ ΜΗΧΑΝΙΚΟΣ

ΣΤΑΥΡΟΣ Κ. ΜΑΝΤΖΩΒΗΣ

ΤΕΧΝΟΛΟΓΟΣ ΜΗΧΑΝΙΚΟΣ Ε.Μ.Π.

ΔΙΟΙΚΗΤΗΣ ΚΥΒΕΡΝΗΣΕΩΣ

ΚΟΝΙΑΝΗΣ - ΑΥΤΟΝΟΜΗ ΚΥΒΕΡΝΑΝΤΩΝ

Μ.Α.Α.Σ. Τ.Ε.Ε. ΑΜ.73464

Αριθμ. 435

(3)

Κήρυξη ως αναδασωτέας έκτασης, εμβαδού 1.049,59 τ.μ. περιοχή Κανδυλί, Δήμου Ιαλυσού, Νήσου Ρόδου, Ν. Δωδεκανήσου.

Ο ΓΕΝΙΚΟΣ ΓΡΑΜΜΑΤΕΑΣ
ΠΕΡΙΦΕΡΕΙΑΣ ΝΟΤΙΟΥ ΑΙΓΑΙΟΥ

Έχοντας υπόψη:

1. Τις διατάξεις του άρθρου 6 του Ν. 3200/1955 περί διοικητικής αποκέντρωσης, όπως τροποποιήθηκε και συμπληρώθηκε μεταγενέστερα με το Ν.Δ.532/1970.

2. Τις διατάξεις του άρθρου 7 του Ν.2503/1997 «Διοίκηση, οργάνωση, στελέχωση της Περιφέρειας κ.λπ.».

3. Τις διατάξεις των άρθρων 24 παρ. 1 και 117 παρ. 3 του Συντάγματος.

4. Τις διατάξεις του Ν. 998/79 «Περί προστασίας των Δασών κ.λπ.» και ειδικότερα:

- α) του άρθρου 41,
- β) του άρθρου 37,
- γ) του άρθρου 38

5. Τις εγκύκλιες διαταγές του Υπουργείου Γεωργίας:

- α) 160417/1180/8-7-80,
- β) 182447/3049/24-9-80.

6. Τις διατάξεις του άρθρου 120 του Ν. 1892/1990.

7. Τις διατάξεις του άρθρου 1 παρ. 15 του Ν.3208/2003 «Περί προστασίας δασικών οικοσυστημάτων κ.τλ.».

8. Τις αρ. πρωτ. ΔΥ/30-5-2008 και αριθμ. ΔΥ/22-8-2008 εκθέσεις φωτοερμηνείας του Δασολόγου Λεφάκη Δημητρίου, την αριθμ. ΔΥ/18-5-2009 αυτοψία της Δασοπόνου Τζιώρα Αναστασίας, την αριθμ. 6074/08/8-12-2009 πράξη χαρ/σμου του Διευθυντή Δασών Δωδεκανήσου.

9. Την από 8-1-2010 επισημειωματική εντολή της αναπληρώτριας Διευθύντριας Δασών Δωδεκανήσου Μπα-

λατσούκα Αικατερίνης για κήρυξη της έκτασης που αναφέρεται στο θέμα ως αναδασωτέας

9. Την αριθμ. 18/13-7-2010 εισήγηση της Διεύθυνσης Δασών Δωδεκανήσου για κήρυξη της εν λόγω έκτασης ως αναδασωτέας, διότι καταστράφηκε από εκχέρσωση, αποφασίζουμε:

Κηρύσσουμε αναδασωτέο, με σκοπό την προστασία των εδαφών, του δασικού περιβάλλοντος και την αποκατάσταση της βλάστησης, με φυσική αναγέννηση ή τεχνητή αναδάσωση, για να αποκλεισθεί η χρήση του για κάθε άλλο σκοπό, το ιδιωτικό δάσος, που καταστράφηκε από εκχέρσωση μετά το έτος 1976, εμβαδού 1.049,59 τ.μ., υπό οτοιχεία (1,2,3,4,5,6,7,δ,γ,β,1) όπως απεικονίζεται στο συνημμένο τοπογραφικό διάγραμμα το οποίο αποτελεί αναπόσπαστο μέρος της παρούσας.

Η ανωτέρω έκταση αποτελεί τμήμα Κ.Μ.264ΑΑ γαιών Κανδυλί, στην περιοχή Κανδυλί, Δήμου Ιαλυσού, Νήσου Ρόδου, Νομού Δωδεκανήσου και έχει όρια ως εξής:

Ανατολικά: Δάσος.

Δυτικά: Δάσος.

Βόρεια: Δάσος.

Νότια: Δάσος.

Η απόφαση αυτή ισχύει από της κοινοποιήσεώς της αρμοδίως (άρθρο 41 του Ν.998/79) και προ της δημοσίευσής της στην Εφημερίδα της Κυβερνήσεως (άρθρο 37 του Ν.3200/1955).


Η απόφαση αυτή να δημοσιευθεί στην Εφημερίδα της Κυβερνήσεως.

Ρόδος, 4 Αυγούστου 2010

Ο Γενικός Γραμματέας Περιφέρειας
ΒΑΣΙΛΕΙΟΣ ΜΠΡΑΚΟΥΜΑΤΣΟΣ

ΤΟΠΟΓΡΑΦΙΚΟ ΔΙΑΓΡΑΜΜΑ ΔΑΣΟΥΣ ΠΟΥ ΕΚΧΕΡΣΩΘΗΚΕ ΠΑΡΑΝΟΜΑ
ΕΝΤΟΣ ΤΗΣ Κ.Μ. 264ΑΑ ΓΑΙΩΝ ΚΑΝΔΥΛΙ, ΔΗΜΟΥ ΙΑΛΥΣΟΥ, ΝΗΣΟΥ ΡΟΔΟΥ

ΔΗΚΕΙ ΣΤΗΝ ΟΡ. ΠΡΩΤ. 435/4-8-10
Η ΣΥΔΙΕΥΘΥΝΣΗ ΔΑΣΩΝ ΕΛΛΑΔΟΣ
ΑΠΟΣΠΑΣΜΑ ΧΑΡΤΗ Γ.Υ.Σ.
(Αρ. φύλλου 8819/1)

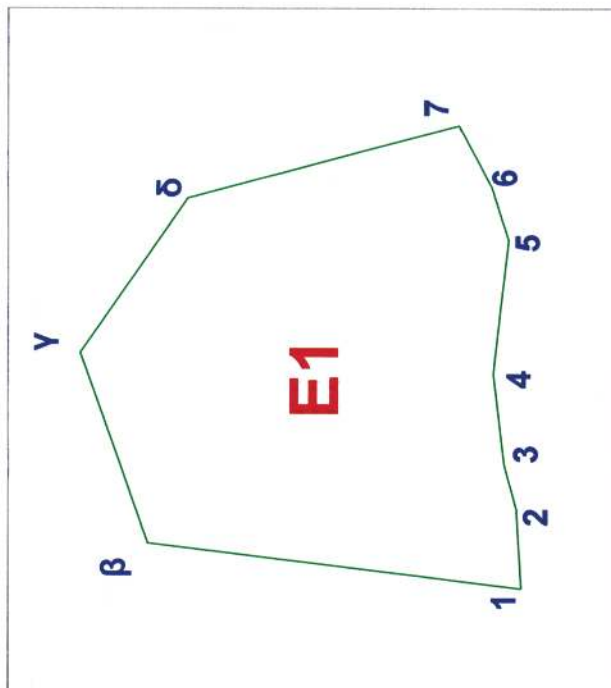

ΣΥΝΤΕΤΑΓΜΕΝΕΣ ΚΟΡΥΦΩΝ
1. X=872355.91 Y=4035462.97
2. X=872362.52 Y=4035463.37
3. X=872366.22 Y=4035464.40
4. X=872373.80 Y=4035465.29
5. X=872384.96 Y=4035464.01
6. X=872389.46 Y=4035465.45
7. X=872394.62 Y=4035468.15
δ. X=872388.50 Y=4035490.74
γ. X=872375.56 Y=4035499.71
β. X=872359.71 Y=4035494.07

ΚΛΙΜΑΚΑ 1:2000

ΚΛΙΜΑΚΑ 1:500

ΕΘΝΙΚΟ ΤΥΠΟΓΡΑΦΕΙΟ
Για τεχνικούς λόγους στο σχεδιάγραμμα,
έγινε σμίκρυνση, κατά ποσοστό **79%**

ΥΠΟΜΝΗΜΑ

Τμήμα Ε1 με στοιχεία (1,2,3,4,5,6,7,δ,γ,β,1) εμβαδού = 1.049,59 τ.μ. : δάσος που εκχερσώθηκε.

ΡΟΔΟΣ 4 - 8 - 2010
ΕΓΚΡΙΘΗΚΕ
ΓΕΝ. ΓΡΑΜ. ΠΕΡΙΦ. Ν. ΑΙΓΑΙΟΥ
[Signature]
ΜΕΡΑΚΟΥΜΑΤΟΣ ΒΑΣΙΛΕΙΟΣ

ΡΟΔΟΣ 15 - 7 - 2010
ΘΕΩΡΗΘΗΚΕ
Η ΑΝΑΠΛΗΡΩΣΤΡΙΑ Δ/ΝΤΡΙΑ
[Signature]
ΜΠΑΛΑΤΣΟΥΚΑ ΑΙΚΑΤΕΡΙΝΗ
ΔΑΣΟΛΟΓΟΣ Π.Ε. Α'

ΡΟΔΟΣ 23 - 6 - 2010
Ο ΕΝΕΡΓΗΣΑΣ ΤΗΝ ΦΩΤΟΕΡΜΗΝΕΙΑ
[Signature]
ΜΕΦΑΚΗΣ ΔΗΜΗΤΡΙΟΣ
ΔΑΣΟΛΟΓΟΣ



* 0 4 0 0 4 3 4 0 2 0 9 1 0 0 0 0 8 *