



ΕΦΗΜΕΡΙΣ ΤΗΣ ΚΥΒΕΡΝΗΣΕΩΣ

ΤΗΣ ΕΛΛΗΝΙΚΗΣ ΔΗΜΟΚΡΑΤΙΑΣ

ΤΕΥΧΟΣ ΤΕΤΑΡΤΟ

Αρ. Φύλλου 436

6 Σεπτεμβρίου 2010

ΠΕΡΙΕΧΟΜΕΝΑ

ΑΠΟΦΑΣΕΙΣ

- Επικύρωση καθορισμού οριογραμμών τμήματος του κεντρικού χειμάρρου Κρηνίδων (από τη γέφυρα στο μέσον του οικισμού «Κρηνίδες» μέχρι την είσοδο του κεντρικού χειμάρρου στον οικισμό), σε μήκος 2.252,82 μ., στο Δήμο Φιλίππων του Ν. Καβάλας. 1
- Ανάκληση απόφασης κήρυξης έκτασης ως αναδασωτέας στη θέση «ΒΑΡΓΕΛΕΤΣΙ» περιφέρειας Δημοτικού Διαμερίσματος Μεσοχωρίων, του Νομού Εύβοιας. 2

ΑΠΟΦΑΣΕΙΣ

- Αριθμ. 29549/2775 (1)
Επικύρωση καθορισμού οριογραμμών τμήματος του κεντρικού χειμάρρου Κρηνίδων (από τη γέφυρα στο μέσον του οικισμού «Κρηνίδες» μέχρι την είσοδο του κεντρικού χειμάρρου στον οικισμό), σε μήκος 2.252,82 μ., στο Δήμο Φιλίππων του Ν. Καβάλας.

Η ΓΕΝΙΚΗ ΓΡΑΜΜΑΤΕΑΣ
ΠΕΡΙΦΕΡΕΙΑΣ ΑΝΑΤΟΛΙΚΗΣ ΜΑΚΕΔΟΝΙΑΣ - ΘΡΑΚΗΣ

Έχοντας υπόψη:

1. Τις διατάξεις του άρθρου 5 του ν. 3010/02 (Φ.Ε.Κ. 91/Α) «Εναρμόνιση του Ν. 1650/1986 με τις Οδηγίες 97/11 Ε.Ε. και 96/61 Ε.Ε., διαδικασία οριοθέτησης και ρυθμίσεις θεμάτων για τα υδατορέματα και άλλες διατάξεις».
2. Την υπ' αριθμ. 3046/304/89 (Φ.Ε.Κ. 59Δ/3.2.89) απόφαση του Αναπληρωτή Υπουργού Περιβάλλοντος Χωροταξίας και Δημοσίων Έργων, «Κτιριοδομικός Κανονισμός» και ειδικότερα τις διατάξεις του άρθρου 6 αυτού, σχετικά με τη δόμηση κοντά σε ρέματα, όπως ισχύει σήμερα.
3. Τις διατάξεις του ν. 2853/16.7.1922 (Φ.Ε.Κ. Α116) «Περί υδραυλικών εν γένει έργων και αστυνομεύσεως των Δημοσίων Υδάτων», όπως αυτές τροποποιήθηκαν με τις αντίστοιχες του ν.δ. 10/29.12.1923 και κωδικοποιήθηκαν από τις διατάξεις του π.δ. 18/21.3.1924.
4. Την υπ' αριθμ. 2439/16-04-2009 (Φ.Ε.Κ. 839/Β/06-05-2009) απόφαση του Γενικού Γραμματέα Περιφέρειας Α.Μ.Θ. «Εξουσιοδότηση προς υπογραφή «Με εντολή Γενικού

Γραμματέα» αποφάσεων, εγγράφων και άλλων πράξεων στο Γενικό Διευθυντή, στους προϊσταμένους Διευθύνσεων, Τμημάτων και Γραφείων των Υπηρεσιών της Π.Α.Μ.Θ.».

5. Το υπ. αριθμ. 07/1902/26-05-2010 (α.π. ΔΙ.Π.Ε.ΧΩ. 29549/2775/28-05-2010) έγγραφο της Δ/σης Τεχνικών Υπηρεσιών Ν. Καβάλας, με το οποίο κατατέθηκε στη Δ/ση Π.Ε.ΧΩ. Περιφέρειας Α.Μ.-Θ. η ελεγχμένη και θεωρημένη μελέτη από τη Δ/σης Τεχνικών Υπηρεσιών Ν. Καβάλας του τμήματος του κεντρικού χειμάρρου Κρηνίδων (από τη γέφυρα στο μέσον του οικισμού «Κρηνίδες» μέχρι την είσοδο του κεντρικού χειμάρρου στον οικισμό), σε μήκος 2.252,82 μ., στο Δήμο Φιλίππων του Ν. Καβάλας.

6. Το απόσπασμα από το υπ' αριθμ. 3/2010 Πρακτικό της τακτικής συνεδρίασης της 11-02-2010 του Δημοτικού Συμβουλίου Φιλίππων στο οποίο περιλαμβάνεται η 11/2010 απόφαση με την οποία το ΔΣ εκφράζει τη σύμφωνη γνώμη του για την προτεινόμενη γραμμή οριοθέτησης του τμήματος του εν λόγω χειμάρρου, που περιλαμβάνονται εντός των διοικητικών ορίων του Δήμου Φιλίππων.

7. Τη Μελέτη για την οριοθέτηση του τμήματος του κεντρικού χειμάρρου Κρηνίδων (από τη γέφυρα στο μέσον του οικισμού «Κρηνίδες» μέχρι την είσοδο του κεντρικού χειμάρρου στον οικισμό), σε μήκος 2.252,82 μ., η οποία συντάχθηκε από τη Διπλωματούχο Πολιτικό Μηχανικό Δανάη Μιχαηλίδου - Αγγελούδη την 1.2.2010 καθώς και την οριζοντιογραφία που τη συνοδεύει, όπως ελέγχθηκε και θεωρήθηκε από τη Δ/ση Τεχνικών Υπηρεσιών του Νομαρχιακού Διαμερίσματος Καβάλας (1.2.2010) ως προς τον καθορισμό των οριογραμμών του χειμάρρου και από τα οποία προκύπτει ότι οι προτεινόμενες οριογραμμές ανταποκρίνονται σε πλημμυρική παροχή για περίοδο επαναφοράς T=100 έτη, αποφασίζουμε:

Επικυρώνουμε τις καθορισθείσες οριογραμμές του τμήματος του κεντρικού χειμάρρου Κρηνίδων (από τη γέφυρα στο μέσον του οικισμού «Κρηνίδες», στο ύψος του Δημορχιακού Μεγάρου μέχρι την είσοδο του κεντρικού χειμάρρου στον οικισμό), σε μήκος 2.252,82 μ., όπως αποτυπώνεται στην οριζοντιογραφία της περιοχής οριοθέτησης (Αριθμός Σχεδίου, 0.1) κλίμακας 1:1.000 του Διπλωματούχου Τοπογράφου Μηχανικού Δημητριάδη Παναγιώτη και σύμφωνα με τη Μελέτη Οριοθέτησης που κατατέθηκε στην Υπηρεσία μας, όπως αυτή ελέγχθηκε

και θεωρήθηκε από τη Δ/ση Τεχνικών Υπηρεσιών του Νομαρχιακού Διαμερίσματος Καβάλας.

Από τη μελέτη οριοθέτησης δεν προκύπτουν εργασίες διευθέτησης της κοίτης.

Από τις διατάξεις της παρούσας δεν προκύπτουν δαπάνες οι οποίες να βαρύνουν τον κρατικό προϋπολογισμό.

Η ισχύς της παρούσας αρχίζει από την ανωτέρω δημοσίευση.

Η απόφαση αυτή μαζί με το συνημμένο διάγραμμα να δημοσιευθεί στην Εφημερίδα της Κυβερνήσεως.

Κομοτηνή, 11 Αυγούστου 2010

Με εντολή Γενικής Γραμματέως Περιφέρειας


Η Προϊσταμένη Διεύθυνσης ΠΕ.ΧΩ. Περιφέρειας κ.α.α.


Ο Προϊστάμενος του Τμήματος


Περ/κού και Χωρ/κού Σχεδ/σμού

ΑΝΑΣΤΑΣΙΟΣ ΠΑΠΑΓΙΑΝΝΑΚΗΣ



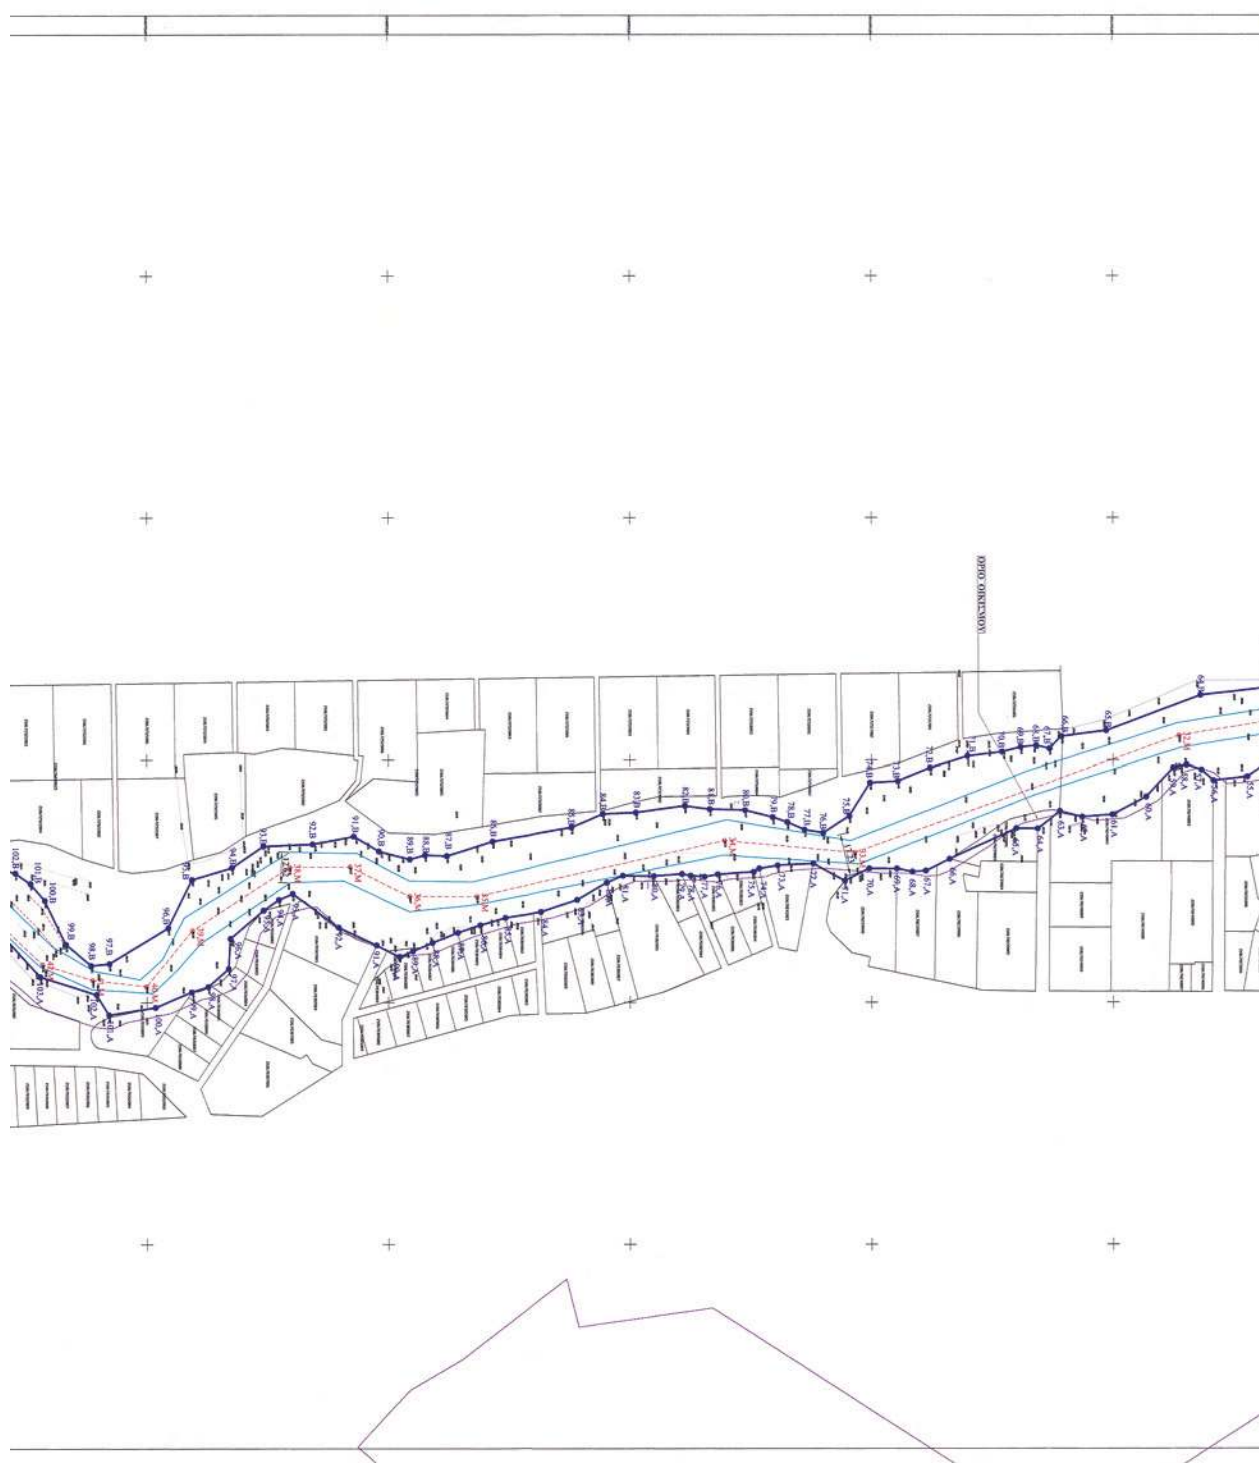

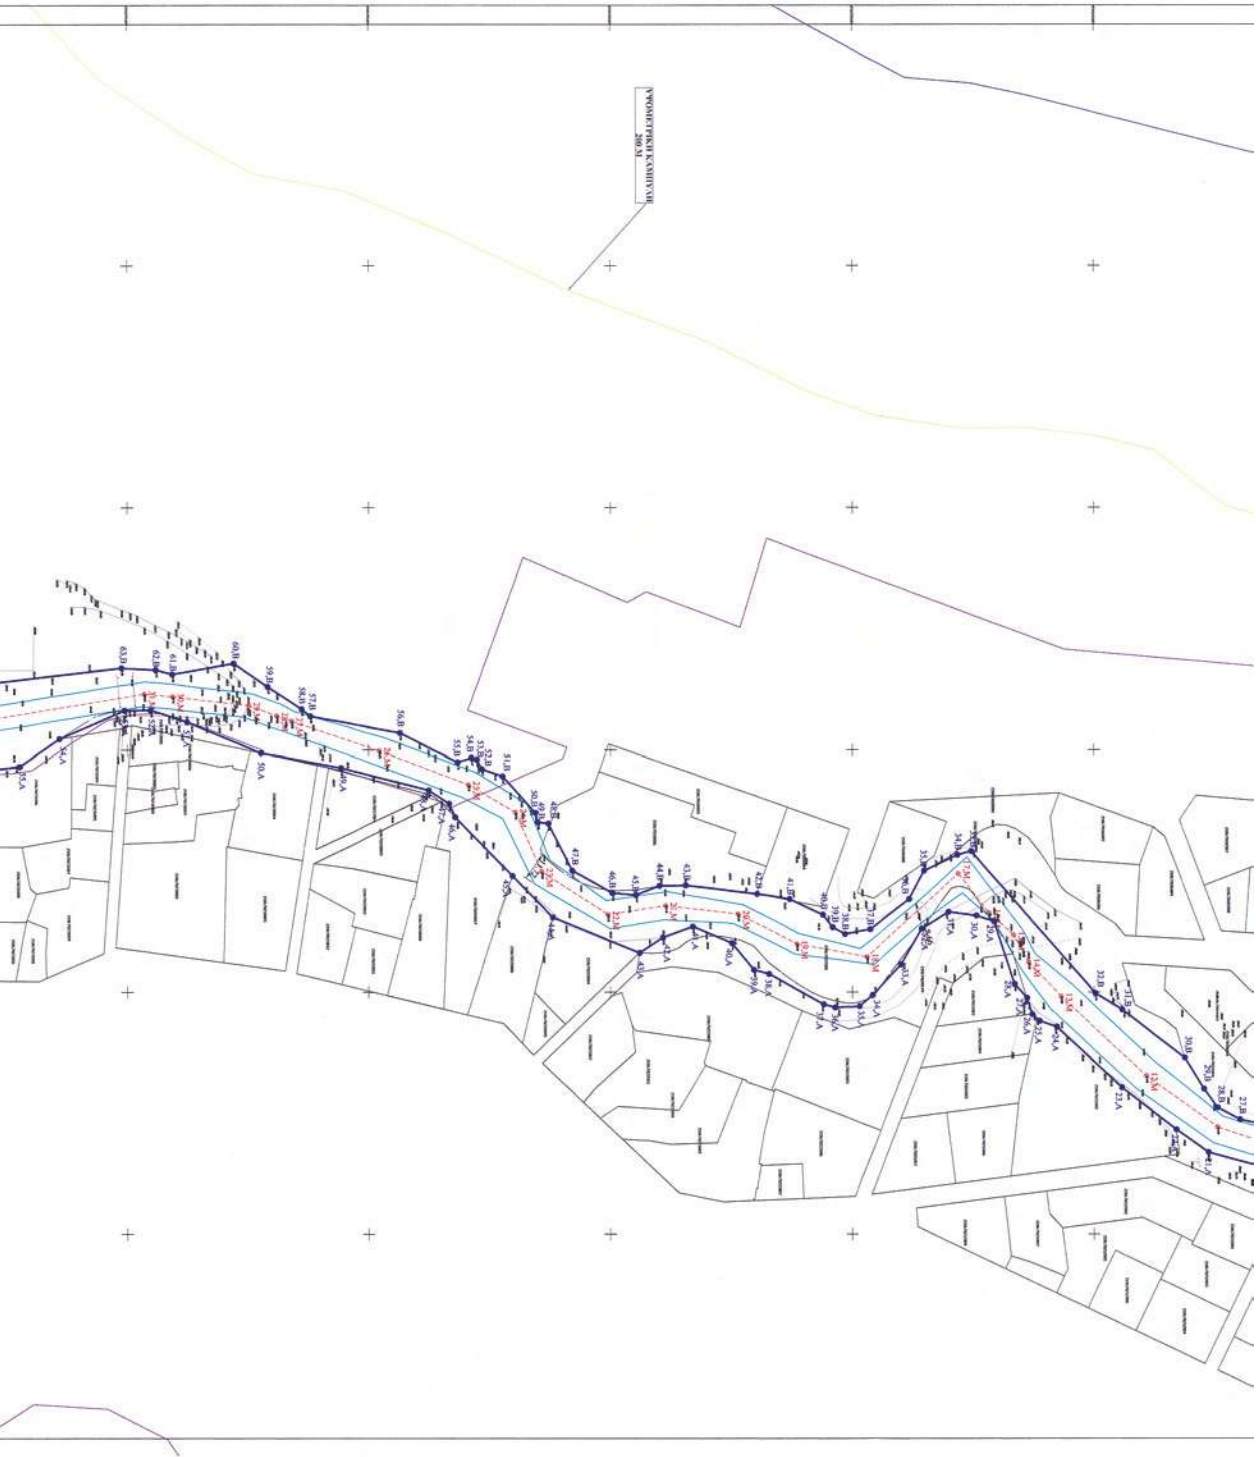

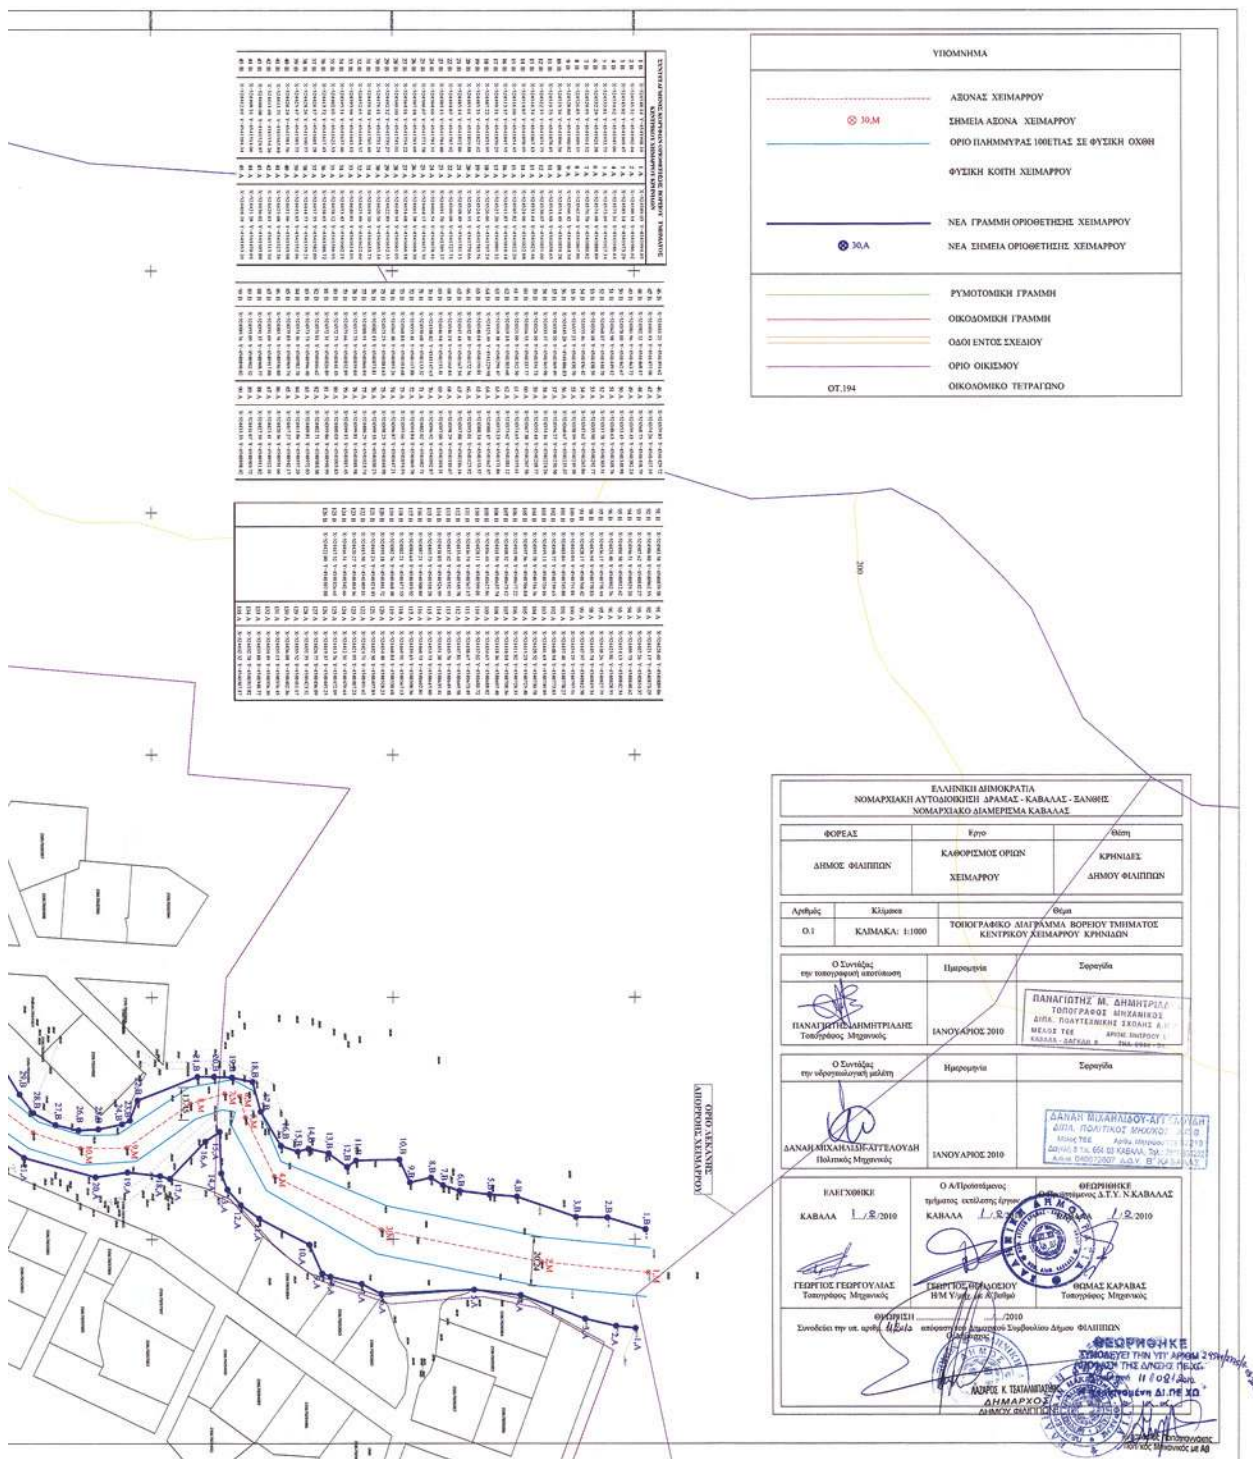

Αριθμ. 2694

(2)

Ανάκληση απόφασης κήρυξης έκτασης ως αναδασωτέας στη θέση «ΒΑΡΓΕΛΕΤΣΙ» περιφέρειας Δημοτικού Διαμερίσματος Μεσοχωρίων, του Νομού Εύβοιας.

Η ΓΕΝΙΚΗ ΓΡΑΜΜΑΤΕΑΣ
ΠΕΡΙΦΕΡΕΙΑΣ ΣΤΕΡΕΑΣ ΕΛΛΑΔΑΣ

Έχοντας υπόψη:

1. Τις διατάξεις των άρθρων 24 παρ. 1 και 117 παρ. 3 του Συντάγματος.

2. Τις διατάξεις του Ν. 2503/97 «Διοίκηση- Οργάνωση - Στελέχωση της Περιφέρειας κ.λπ.»

3. Τις διατάξεις των άρθρων 44 παρ. 3 και 57 του Ν. 998/79 «Περί προστασίας των δασών και των δασικών εν γένει εκτάσεων της χώρας».

4. Τις διατάξεις του άρθρου 36 παρ. 3 του Ν. 3698/2008 «Περί ρυθμίσεων θεμάτων κτηνοτροφίας και άλλων διατάξεων» (Φ.Ε.Κ. 198 Α').

5. Τις διαταγές του Υπουργείου Αγροτικής Ανάπτυξης και Τροφίμων:

α) 160417/1180/8-7-80

β) 182447/3049/24-9-80

γ) 175510/4208/29-10-81, σύμφωνα, με την οποία εξαιρούνται της αναδάσωσης τα τμήματα των εκτάσεων, για τα οποία έχουν εγκριθεί επεμβάσεις για άλλους σκοπούς (λατομεία κ.λπ.) και έχει επιτραπεί ήδη η καταστροφή της δασικής βλάστησης σ' αυτά.

δ) 97870/2248/07-05-2009.

6. Την υπ' αριθ. 288/10-01-1984 Κ.Υ.Α. των Υπουργών Ενέργειας και Φυσικών Πόρων και Δημοσίων Έργων (ΦΕΚ 31/Β'/17.1.1984) και την υπ' αριθ. 899/Φ.30/ λατομικές περιοχές/ 23-03-2007 απόφαση του Νομάρχη Εύβοιας «Περί καθορισμού λατομικών περιοχών εντός του Νομού Εύβοιας για εγκατάσταση λατομείων αδρανών υλικών (περιοχή Μεγάλο Βουνό Αλμυροποτάμου).

7. Την υπ' αριθ. 2183/23-08-1994 (Φ.Ε.Κ. Δ/929/09-09-1994) απόφαση του Νομάρχη Εύβοιας, με την οποία κηρύχθηκε ως αναδασωτέα έκταση, εμβαδού 1,260 στρ. στη θέση «Βαργελέτσι» Κοινότητας Μεσοχωρίων, Νομού Εύβοιας.

8. Την υπ' αριθ. 17/2010 θετική γνωμοδότηση της Α/θμιας Ε.Ε.Δ.Α. Ν. Εύβοιας, για την ανάκληση της με αριθ.

2183/23-08-1994 απόφασης του Νομάρχη Εύβοιας και την άρση της αναδάσωσης από ολόκληρη την έκταση εμβαδού 1,260 στρ. στη θέση «Βαργελέτσι» Δημοτικού Διαμερίσματος Μεσοχωρίων, Νομού Εύβοιας, λόγω πλάνης περί τα πράγματα, διότι η εν λόγω έκταση αποτελεί τμήμα ευρύτερης έκτασης στη θέση «Μεγάλο Βουνό Αλμυροποτάμου» που με την υπ' αριθ. 288/10-01-1984 Κ.Υ.Α. των Υπουργών Ενέργειας και Φυσικών Πόρων και Δημοσίων Έργων και την υπ' αριθ. 899/Φ.30/ λατομικές περιοχές/ 23-03-2007 απόφαση του Νομάρχη Εύβοιας, είχε χαρακτηριστεί ως λατομική περιοχή αδρανών υλικών.

9. Την υπ' αριθ. 3372/28-06-2010 εισήγηση του Δασαρχείου Αλιβερίου.

10. Την υπ' αριθ. 2852/27-07-2010 αναφορά και σύμφωνη γνώμη της Δ/σης Δασών Ν. Εύβοιας, αποφασίζουμε:

1. Ανακαλούμε την αριθ. 2183/23-08-1994 απόφαση του Νομάρχη Εύβοιας και αίρουμε την αναδάσωση από ολόκληρη την έκταση εμβαδού 1,260 στρ. στη θέση «Βαργελέτσι» Δημοτικού Διαμερίσματος Μεσοχωρίων, Νομού Εύβοιας, που είχε κηρυχθεί αναδασωτέα με την ανωτέρω απόφαση και εμφανίζεται με στοιχεία: Α-Β-Γ-Δ-Ε-Ζ-Α στο τοπογραφικό διάγραμμα που την συνόδευε.

2. Η άρση της αναδάσωσης γίνεται για τους λόγους που αναφέρονται και αναπτύσσονται στο σκεπτικό της παρούσας.

Η απόφαση αυτή ισχύει από της δημοσίευσής της στην Εφημερίδα της Κυβερνήσεως (άρθρο 41 παρ. 1 του Ν. 998/79).

Επιτρέπεται υποβολή κατ' αυτής αίτησης ακύρωσης στο Σ.Τ.Ε. μέσα σε προθεσμία εξήντα (60) ημερών, που αρχίζει από την επομένη της δημοσίευσής της (άρθρο 46 Π.Δ. 18/89).

Από τις διατάξεις της απόφασης αυτής δεν προκαλείται δαπάνη σε βάρος του Κρατικού Προϋπολογισμού.

Η απόφαση αυτή να δημοσιευθεί στην Εφημερίδα της Κυβερνήσεως.

Λαμία, 5 Αυγούστου 2010

Η Γενική Γραμματέας Περιφέρειας
ΑΙΚΑΤΕΡΙΝΗ ΔΙΑΜΑΝΤΟΠΟΥΛΟΥ



* 0 4 0 0 4 3 6 0 6 0 9 1 0 0 0 8 *

ΑΠΟ ΤΟ ΕΘΝΙΚΟ ΤΥΠΟΓΡΑΦΕΙΟ

ΚΑΠΟΔΙΣΤΡΙΟΥ 34 * ΑΘΗΝΑ 104 32 * ΤΗΛ. 210 52 79 000 * FAX 210 52 21 004
ΗΛΕΚΤΡΟΝΙΚΗ ΔΙΕΥΘΥΝΣΗ: <http://www.et.gr> — e-mail: webmaster.et@et.gr