



ΕΦΗΜΕΡΙΣ ΤΗΣ ΚΥΒΕΡΝΗΣΕΩΣ

ΤΗΣ ΕΛΛΗΝΙΚΗΣ ΔΗΜΟΚΡΑΤΙΑΣ

ΤΕΥΧΟΣ ΤΕΤΑΡΤΟ

Αρ. Φύλλου 436

24 Σεπτεμβρίου 2014

ΠΕΡΙΕΧΟΜΕΝΑ

ΑΠΟΦΑΣΕΙΣ

Μελέτη οριοθέτησης τμήματος κλάδου ρέματος Σαπφούς στο Ο.Τ. 737 του Δήμου Κηφισιάς με συνολικό μήκος 228.0μ.	1
Κήρυξη ως αναδασωτέας έκτασης εμβαδού 855,41τ.μ. στη θέση «Μιλιαδέζα» περιοχής Τ.Κ. Πύλης, Δ.Ε. Δερβενοχωρίων του Δήμου Τανάγρας Π.Ε. Βοιωτίας.	2

ΑΠΟΦΑΣΕΙΣ

Αριθμ. Φ4443/2689/14	(1)
Μελέτη οριοθέτησης τμήματος κλάδου ρέματος Σαπφούς στο Ο.Τ. 737 του Δήμου Κηφισιάς με συνολικό μήκος 228.0 μ.	

Ο ΓΕΝΙΚΟΣ ΓΡΑΜΜΑΤΕΑΣ
ΑΠΟΚΕΝΤΡΩΜΕΝΗΣ ΔΙΟΙΚΗΣΗΣ ΑΤΤΙΚΗΣ

Έχοντας υπόψη:

1. Τις διατάξεις των άρθρων 5, 6 και 8 του Ν.3200/1955 «Περί Διοικητικής Αποκέντρωσης».
2. Τις διατάξεις του Ν.2853/16-7-1922 «Περί υδραυλικών εν γένει έργων και αστυνομεύσεως των Δημοσίων Υδάτων», όπως αυτές τροποποιήθηκαν με τις αντίστοιχες του Ν.Δ. 10/29.12.1923 και κωδικοποιήθηκαν από τις διατάξεις του Π.Δ.18/21.3.1924.(ΦΕΚ61Α)
3. Τις διατάξεις της υπ' αριθμ. 3046/304/03-02-89 απόφασης του Αναπληρωτή Υπουργού Περιβάλλοντος Χωροταξίας και Δημοσίων Έργων: «Κτιριοδομικός Κανονισμός» και ειδικότερα τις διατάξεις του άρθρου 6 αυτού σχετικά με τη δόμηση κοντά σε ρέματα, όπως ισχύει σήμερα.
4. Τις οικίες διατάξεις του Ν.2508/1997 (ΦΕΚ 124Α/13.6.1997): «Βιώσιμη Οικιστική Ανάπτυξη των πόλεων και οικισμών της χώρας και άλλες διατάξεις».
5. Τις οικίες διατάξεις του Ν.2690/1999 (ΦΕΚ 45Α/ 1999): «Κύρωση Κώδικα Διοικητικής Διαδικασίας και άλλες διατάξεις».
6. Το Ν. 1650/1986 «Για την προστασία του περιβάλλοντος» (ΦΕΚ 160 Α/18-10-1986), όπως τροποποιήθηκε από το άρθρο 5 του Ν.3010/2002 «Εναρμόνιση του Ν.1650/1986

με τις οδηγίες 97/11 Ε.Ε. και 96/61 Ε.Ε., διαδικασία οριοθέτησης και ρυθμίσεις θεμάτων για τα υδατορέματα και άλλες διατάξεις» (ΦΕΚ 91 Α/25-4-2002) «Εναρμόνιση του Ν. 1650 /1986 με τις οδηγίες 97/11 Ε.Ε. και 96 / 61 Ε.Ε.. » και το Ν. 4014/2011 (ΦΕΚ 209 Α/2011) «Περιβαλλοντική αδειοδότηση έργων και δραστηριοτήτων...» όπως ισχύουν.

7. Τις διατάξεις του Ν.3852/2010 «Νέα Αρχιτεκτονική της Αυτοδιοίκησης και της Αποκεντρωμένης Διοίκησης - Πρόγραμμα Καλλικράτης (ΦΕΚ 87/Α/2010).

8. Το Ν.4258/14 Διαδικασία Οριοθέτησης και ρυθμίσεις θεμάτων για τα υδατορέματα (ΦΕΚ/94/ Β/2014).

9. Την μελέτη, τα Οριζοντιογραφικά διαγράμματα καθορισμού των οριογραμμών τμήματος κλάδου του ρέματος Σαπφούς στο Ο.Τ.737 του Δήμου Κηφισιάς, τα οποία συντάχθηκαν στις 28-1-2014 από την σύμπραξη των ανάδοχων μελετητριών, Ελένης Κορωνιού Τοπογράφου Μηχ. και Βιολέτας Πορικού Πολιτικός Μηχ. τα οποία ελέγχθηκαν και θεωρήθηκαν στις 27/3/2014 από την Δ/νση Τεχνικών Έργων Τμήμα Υδραυλικών - Λιμενικών Έργων και Εγγείων Βελτιώσεων της Περιφέρειας Αττικής.

10. Το υπ' αριθμ. 209/2010 Πρακτικό συνεδριάσεως και Γνωμοδότηση του Συμβουλίου της Επικρατείας (ΣΤΕ).

11. Το υπ' αριθμ. 46095/20-9-2012 Έγγραφο του Υ.Π.Ε.Κ.Α.-Διεύθυνση Πολεοδομικού Σχεδιασμού.

12. Το υπ' αριθμ. 182271/28-3-2013 Έγγραφο της Περιφέρειας Αττικής- Δ/νση Τεχνικών Έργων Τμήμα Υδραυλικών - Λιμενικών Έργων και Εγγείων Βελτιώσεων.

13. Την σύμφωνη γνώμη του Δημοτικού Συμβουλίου του Δήμου Κηφισιάς Αττικής για έγκριση της μελέτης οριοθέτησης του ρέματος Σαπφούς στο Ο.Τ. 737 του Δήμου Κηφισιάς κατ' εφαρμογή του άρθρου δ,παράγραφος 3α του Ν.3010/02. όπως διατυπώθηκε στην υπ' αριθμ.183/2014 απόφασή της.

14. Το με υπ' αριθ. πρωτ.: 91284/3-6-14 έγγραφο της Δ/νση Τεχνικών Έργων Τμήμα Υδραυλικών -Λιμενικών Έργων και Εγγείων Βελτιώσεων της Περιφέρειας Αττικής με αρ. πρωτ. ΠΕ.ΧΩ. Φ4443/2689 26-6-2014 με συνημμένη την μελέτη του θέματος, και τον φάκελο της σχετικής αλληλογραφίας.

15. Το με υπ' αριθμ. πρωτ.: Φ4443/2689/10-7-2014 έγγραφο μας που αφορά την διαβίβαση της μελέτης του θέματος στην Δ/νση Υδάτων της Αποκεντρωμένης Διοίκησης Αττικής για γνωμοδότηση

16. Το με υπ' αριθμ. πρωτ: 41725/3308/31 -7-14 έγγραφο της Γενικής Διεύθυνσης Χωροταξικής και Περιβαλλοντικής Πολιτικής Διεύθυνση Υδάτων Τμήμα Παρακολούθησης και Προστασίας Υδατικών Πόρων της Αποκεντρωμένης Διοίκησης Αττικής, στο οποίο γνωμοδοτεί θετικά για την Επικύρωση της οριοθέτησης τμήματος κλάδου ρέματος Σαπφούς στο Ο.Τ. 737 του Δήμου Κηφισιάς και μόνο όσον αφορά την δυνατότητα εκτέλεσης του έργου, σε σχέση με το εγκεκριμένο σχέδιο Διαχείρισης Λεκάνης Απορροής Ποταμού του Υδατικού Διαμερίσματος Αττικής (GR 06) υπό τον όρο ότι τυχόν ενέργειες και έργα που προβλέπονται να εκτελεστούν, για τον καθορισμό των οριογραμμών του ρέματος Σαπφούς και περιγράφονται στην κατατεθείσα μελέτη, θα πρέπει να είναι σύμφωνα με την ισχύουσα νομοθεσία για την προστασία και την αποφυγή της ρύπανσης των επιφανειακών υδάτων. Διευκρινίζεται επίσης ότι η παραπάνω Υπηρεσία δεν έχει αρμοδιότητα ελέγχου και θεώρησης των προσκομισθέντων στοιχείων του άρθρου (2) του Ν.4258/2014 (ΦΕΚ 94/Α/14-4-2014), αποφασίζουμε:

Την Επικύρωση του καθορισμού των οριογραμμών του ρέματος Σαπφούς, στο Ο.Τ. 737 του Δήμου Κηφισιάς με συνολικό μήκος 228.0 μ οριζομένων από τα σημεία όπως αποτυπώνονται στο Οριζοντιογραφικό διάγραμμα αρ. 05 κλ. 1:200 της μελέτης, των οποίων οι συντεταγμένες είναι εξαρτημένες από το γεωδαιτικό σύστημα ΕΓΣΑ 87 και αναγράφονται στο υπόμνημα του διαγράμματος αυτού.

Οι οριογραμμές του παραπάνω των ρέματος καθορίζονται από τις συντεταγμένες των κορυφών της πολυγωνικής γραμμής οριζομένων από τα σημεία 1, 2, 3 ..., 47.

Η μελέτη συντάχθηκε από τις μελετήτριες, Πορικού Βιολέτα Πολιτικός Μηχ. και Κσρωνιού Ελένη Τοπογράφος Μηχ. και μαζί με το Οριζοντιογραφικό διάγραμμα αρ. 05 κλ. 1:200 της μελέτης αποτελούν αναπόσπαστο μέρος της απόφασης αυτής.

Τα σχέδια της μελέτης ελέχθησαν και θεωρήθηκαν στις 27/3/2014 από την Δ/ση Τεχνικών Έργων Τμήμα Υδραυλικών - Λιμενικών Έργων και Εγγείων Βελτιώσεων της Περιφέρειας Αττικής.

Η παρούσα απόφαση ισχύει μόνον για την οριοθέτηση του αναφερομένου ρέματος και δεν αφορά οποιοδήποτε έργο επί αυτού και για το οποίο θα πρέπει να τηρηθούν αυστηρά οι διαδικασίες της με αριθμ. Η.Π. 1104/703/Φ104/14.3.2003 (ΦΕΚ 332/Β/20.3.2003) ΚΥΑ «δι-αδικασία Π.Π.Ε.Α. και Ε.Π.Ο. σύμφωνα με το άρθρο 4 του Ν. 1650/1986 όπως αντικαταστάθηκε με το άρθρο 2 του Ν.3010/2002..»


Η Απόφαση αυτή μαζί με τα συνημμένο Οριζοντιογραφικό διάγραμμα αρ. 05 κλ. 1:200 της μελέτης καθορισμού των οριογραμμών, να δημοσιευθούν στην Εφημερίδα της Κυβερνήσεως.

Η ισχύς της απόφασης αυτής αρχίζει από την δημοσίευσή της στην Εφημερίδα της Κυβερνήσεως.


Η απόφαση αυτή να δημοσιευθεί στην Εφημερίδα της Κυβερνήσεως.

Αθήνα, 8 Σεπτεμβρίου 2014

Ο Γενικός Γραμματέας
Αποκεντρωμένης Διοίκησης
ΕΜΜΑΝΟΥΗΛ ΑΓΓΕΛΑΚΑΣ

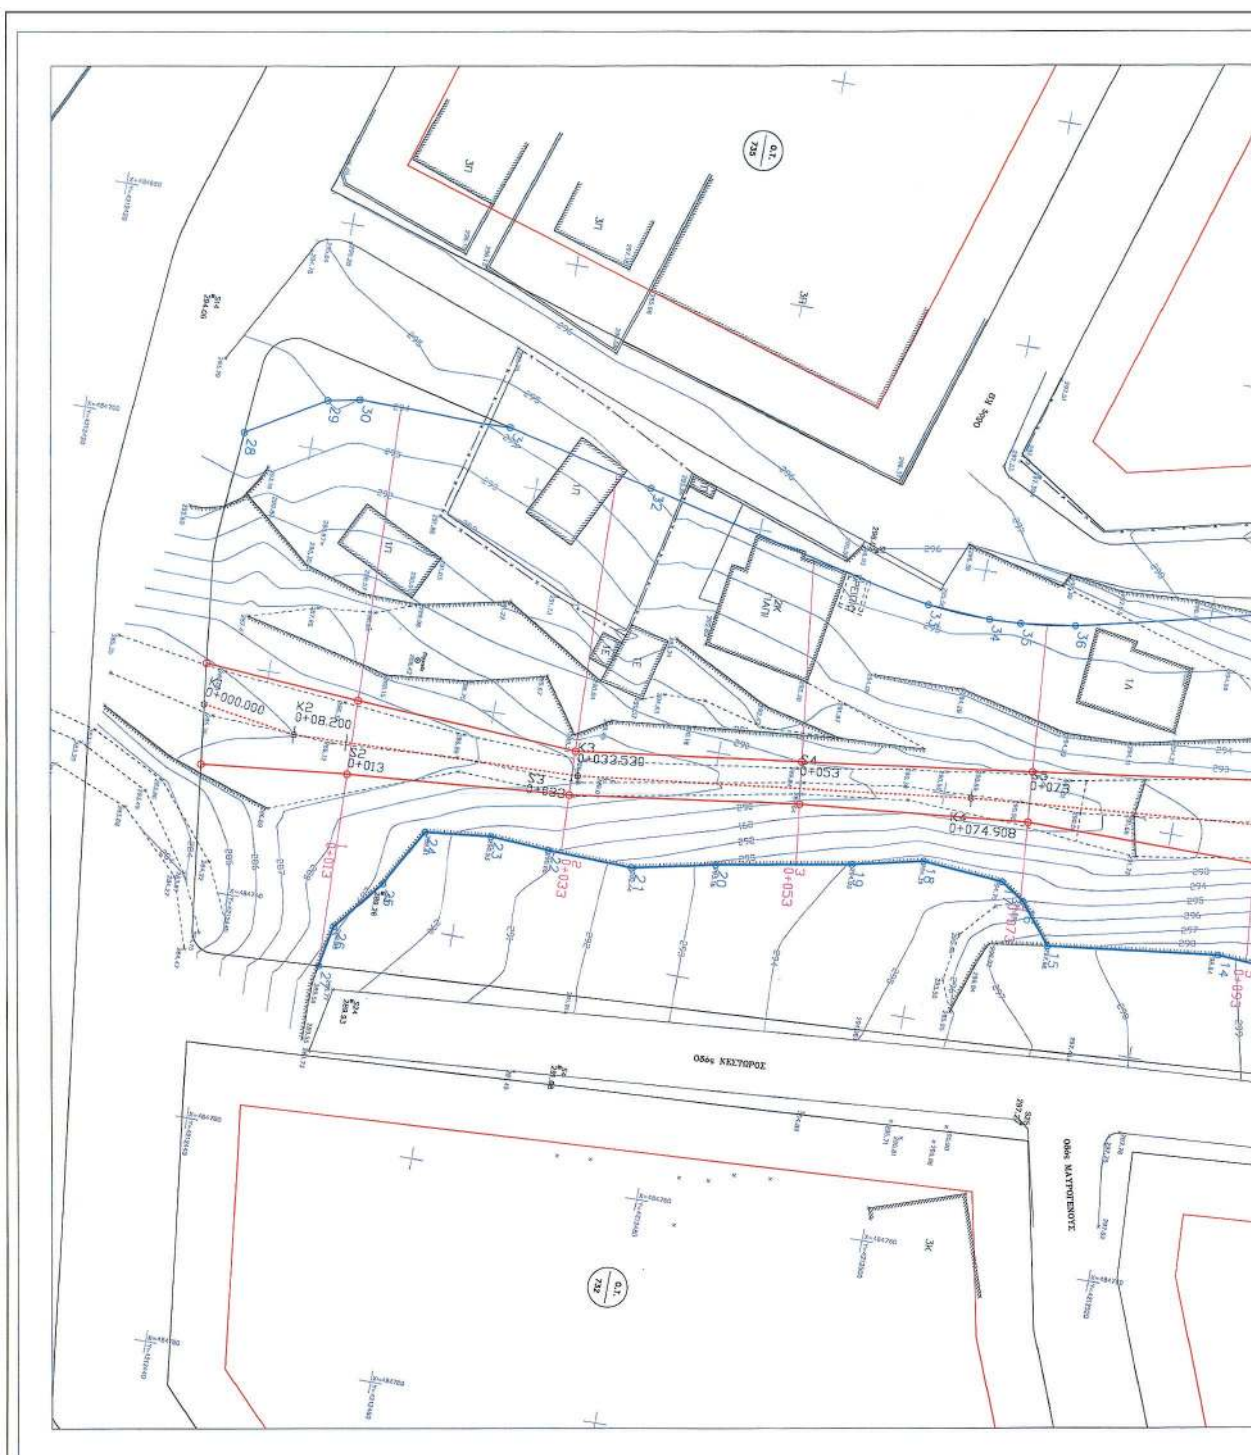

ΕΘΝΙΚΟ ΤΥΠΟΓΡΑΦΕΙΟ
Για τεχνικούς λόγους στο σχεδιάγραμμα,
έγινε σμίκρυνση, κατά ποσοστό **30%**

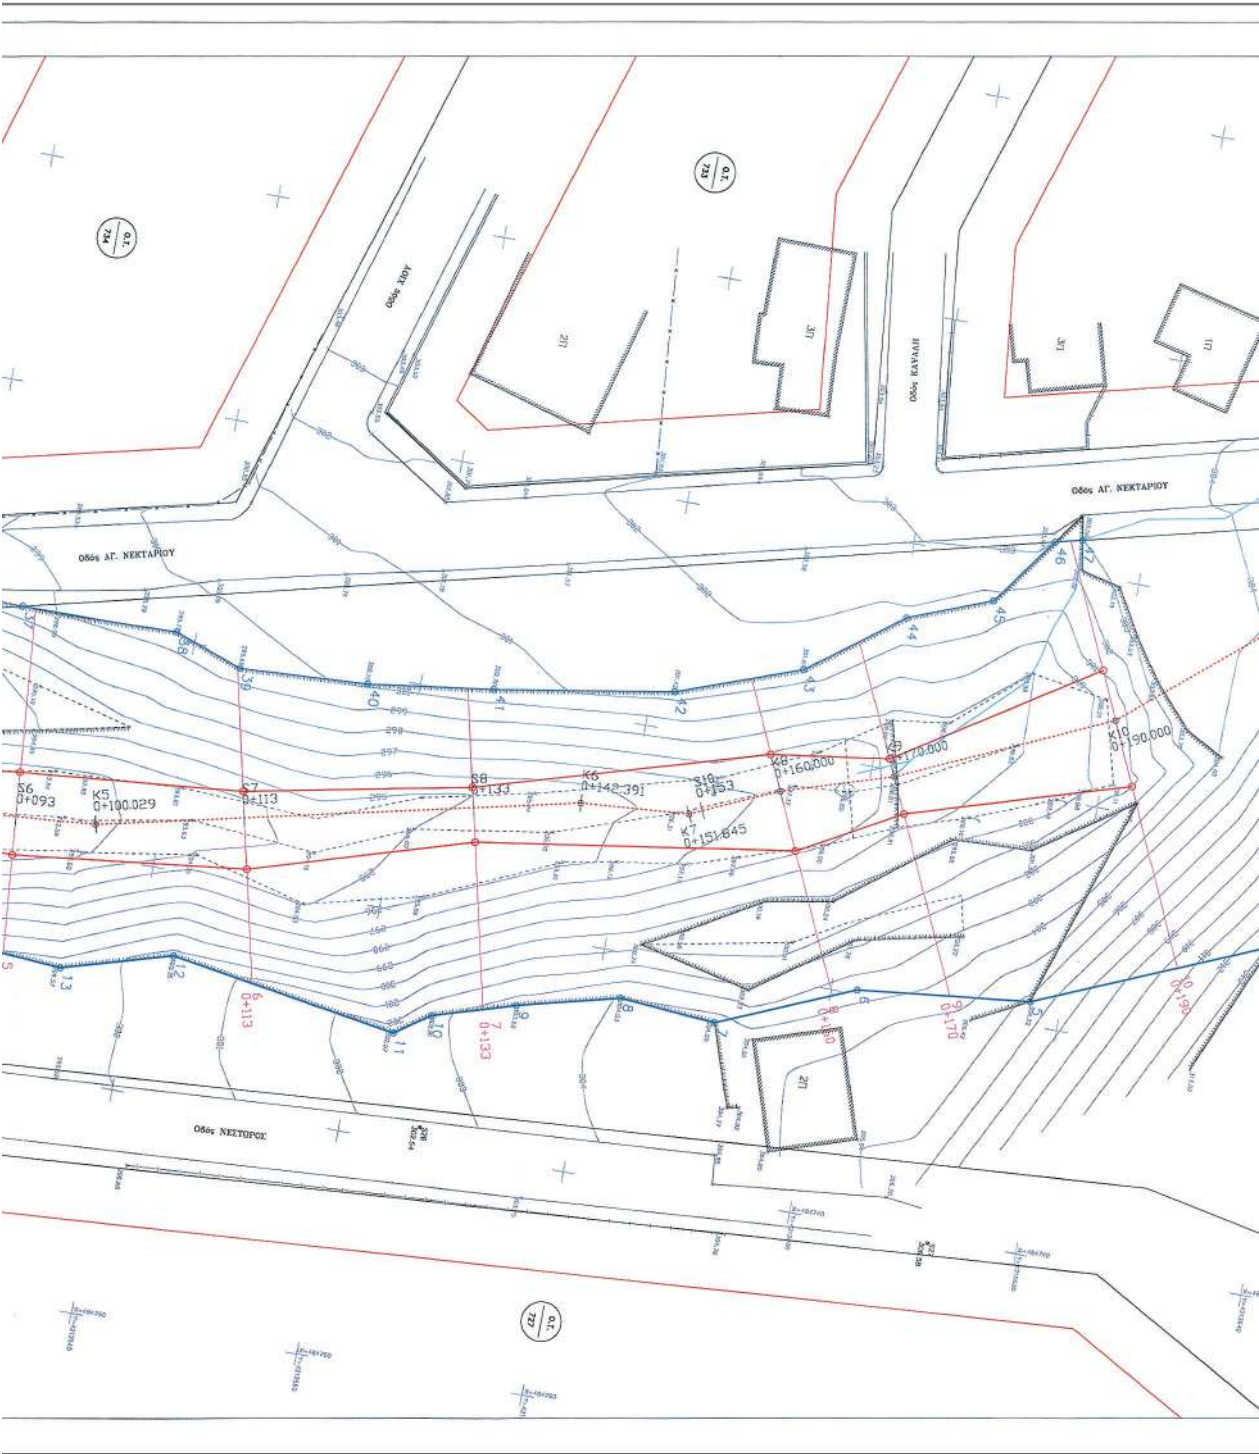

Αριθμ. 1284/107472

(2)

Κήρυξη ως αναδασωτέας έκτασης εμβαδού 855,41τ.μ. στη θέση "Μιλιαδέζα" περιοχής Τ.Κ. Πύλης, Δ.Ε. Δερβενοχωρίων του Δήμου Τανάγρας Π.Ε. Βοιωτίας.

Η ΓΕΝΙΚΗ ΓΡΑΜΜΑΤΕΑΣ
ΑΠΟΚΕΝΤΡΩΜΕΝΗΣ ΔΙΟΙΚΗΣΗΣ
ΘΕΣΣΑΛΙΑΣ - ΣΤΕΡΕΑΣ ΕΛΛΑΔΑΣ

Έχοντας υπόψη:

1. Τις διατάξεις των άρθρων 24 παρ. 1 και Π 7 παρ. 3 του Συντάγματος.

2. Τις διατάξεις του Ν. 998/79 «Περί προστασίας των δασών και των δασικών εν γένει εκτάσεων της χώρας» (ΦΕΚ 289 Α΄) και συγκεκριμένα: α) των άρθρων 41 παρ. 1 και 3, και 38 παρ. 1 όπως τροποποιήθηκαν η αντικαταστάθηκαν με το αρθ. 35 ν.4280/14, β) του αρθ. 3 όπως αντικαταστάθηκε με το αρθ. 32 παρ. 4 του ιδίου ως άνω νόμου.

3. Τις διατάξεις του Π.Δ. 138/2010 «Οργανισμός Αποκεντρωμένης Διοίκησης Θεσσαλίας -Στερεάς Ελλάδας» (ΦΕΚ τ. Α΄ 231/10)

4. Τις διαταγές του Υπουργείου Γεωργίας:
α) 160417/1180/8-7-80, β) 182447/3049/24-9-80 και γ) 204262/4545/23-11-10 Υ.Π.Ε.Κ.Α.

5. Την υπ' αρ. 1669/33104/31-3-11 (ΦΕΚ τ.Β΄ 648/11) απόφαση Γ.Γ.Α.Δ.Θ.Στ.Ε. «Περί μεταβίβασης δικαιώματος υπογραφής».

6. Η υπ. αρ. 221525/4195/21-9-2011 εγκύκλιος διαταγή ΥΠΕΚΑ.

7. Την υπ' αρ. 2115/104213/14 πρόταση του Δασαρχείου Θηβών, από την οποία προκύπτει ότι η δασική βλάστηση της έκτασης που αναφέρεται στο θέμα καταστράφηκε από εκχέρσωση, ενώ πριν την καταστροφή της καλύπτονταν από δασική βλάστηση από αείφυλλα πλατύφυλλα με πυκνότητα 40-50%, υπαγόμενη στην παρ. 2 του άρθρου 3 του Ν. 998/79 όπως ισχύει σήμερα ,και ως εκ τούτου επιβάλλεται η κήρυξη της ως αναδασωτέας, αποφασίζουμε:

Κηρύσσουμε ως αναδασωτέα την δημόσια δασικού χαρακτήρα έκταση εμβαδού 855,41 τ.μ στη θέση "Μιλιαδέζα" περιοχής Τ.Κ. Πύλης, Δ.Ε. Δερβενοχωρίων του Δήμου Τανάγρας Π.Ε. Βοιωτίας, με σκοπό αφ' ενός μεν

τη διατήρηση του δασικού χαρακτήρα, ώστε να αποκλεισθεί η διάθεση της για άλλο προορισμό, αφ' ετέρου δε την επαναδημιουργία της δασικής βλάστησης με φυσική αναδάσωση.

Η έκταση απεικονίζεται σε τρία τμήματα (τμήμα 1, τμήμα 2, τμήμα 3), όπως φαίνεται στο συνημμένο τοπογραφικό διάγραμμα και προσδιορίζεται επακριβώς από τα στοιχεία του πίνακα συντεταγμένων, το οποίο αποτελεί αναπόσπαστο μέρος της αποφάσεως αυτής και έχει όρια:

Τμήμα: με στοιχεία περιμέτρου (1, 2, 3, 4, 5, 6, 7, 8, 9, 10, 1)

Ανατολικά: Με αγροτική οδό

Δυτικά: Με μη δασικού χαρακτήρα έκταση

Βόρεια: Με μη δασικού χαρακτήρα

Νότια: Με μη δασικού χαρακτήρα έκταση

Τμήμα 2: με στοιχεία περιμέτρου (11, 12, 13, 14, 15, 16, 17, 18, 11)

Ανατολικά: Με έκταση δασικού χαρακτήρα

Δυτικά: Με αγροτική οδό

Βόρεια: Με έκταση δασικού χαρακτήρα

Νότια: Με έκταση δασικού χαρακτήρα

Τμήμα 3: με στοιχεία περιμέτρου (Α, Β, Γ, Δ, Ε, Ζ, Η, Θ, Ι, Κ, Λ, Μ, Ν, Ξ, Ο, Π, Ρ, Σ, Α)

Ανατολικά : Με έκταση δασικού χαρακτήρα

Δυτικά: Με αγροτική οδό

Βόρεια: Με έκταση δασικού χαρακτήρα

Νότια: Με έκταση δασικού χαρακτήρα

Επιτρέπεται υποβολή κατ' αυτής αίτησης ακύρωσης στο Τριμελές Διοικητικό Εφετείο Πειραιά εντός προθεσμίας εξήντα (60) ημερών, που αρχίζει από την επομένη της δημοσίευσης της (άρθρο 46 Π.Δ. 18/89).

Από τις διατάξεις της απόφασης αυτής δεν προκαλείται δαπάνη σε βάρος του Κρατικού Προϋπολογισμού.

Η απόφαση αυτή να δημοσιευθεί στην Εφημερίδα της Κυβερνήσεως.

Λιβαδειά, 12 Σεπτεμβρίου 2014

Με εντολή Γενικής Γραμματέως

Αποκεντρωμένης Διοίκησης


Ο Διευθυντής Δασών Π.Ε. Βοιωτίας

ΙΩΑΝΝΗΣ ΓΡΙΒΑΣ

ΤΟΠΟΓΡΑΦΙΚΟ ΣΧΕΔΙΑΓΡΑΜΜΑ


Αλλαγής μορφής Δημοσίου Δάσους που εκχερσώθηκε, συνολικού εμβαδού 855,41τ.μ. στη θέση «Μιλιαδέζα» Τ.Κ. Πύλης, Δ.Ε. Δερβενοχωρίων, Δήμου Τανάγρας, Π.Ε. Βοιωτίας από τον κ. Ευθυμίου Σταμάτη του Δημητρίου.

ΜΗ ΔΑΣΙΚΟΥ ΧΑΡΑΚΤΗΡΑ ΕΚΤΑΣΗ

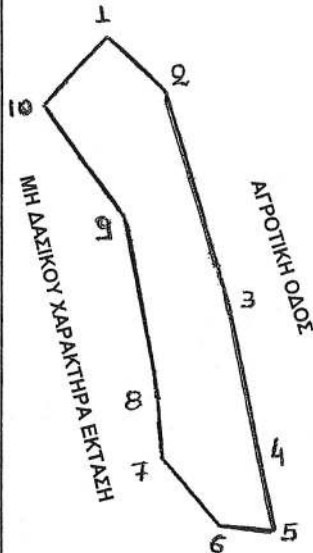

ΜΗ ΔΑΣΙΚΟΥ ΧΑΡΑΚΤΗΡΑ ΕΚΤΑΣΗ


ΔΑΣΙΚΟΥ ΧΑΡΑΚΤΗΡΑ ΕΚΤΑΣΗ

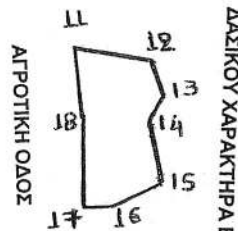


ΔΑΣΙΚΟΥ ΧΑΡΑΚΤΗΡΑ ΕΚΤΑΣΗ

ΚΛΙΜ.: 1:500

ΔΑΣΙΚΟΥ ΧΑΡΑΚΤΗΡΑ ΕΚΤΑΣΗ

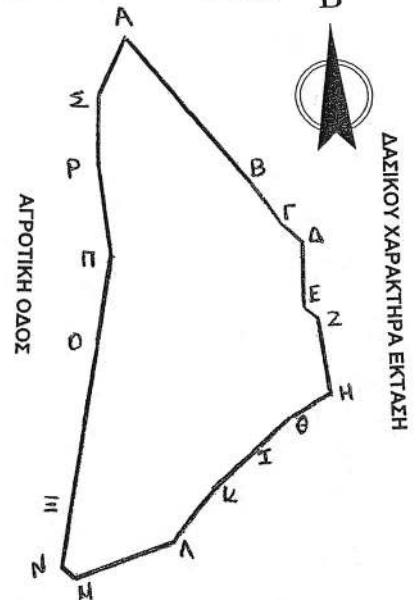

ΔΑΣΙΚΟΥ ΧΑΡΑΚΤΗΡΑ ΕΚΤΑΣΗ

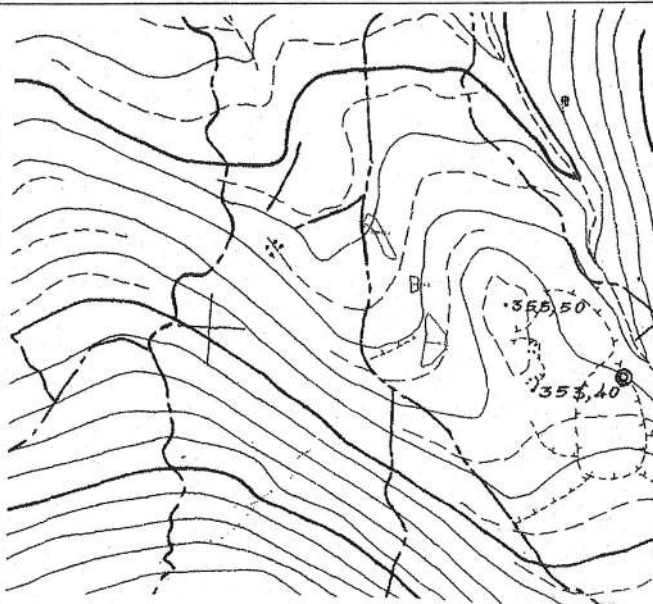

ΑΠΟΣΠΑΣΜΑ ΦΥΛΛΟΥ ΧΑΡΤΗ Γ.Υ.Σ.

Α.Φ.Χ. : 6422-4

ΚΛΙΜΑΚΑ 1: 5000

ΥΠΟΜΝΗΜΑ

ΤΜΗΜΑ 1:(1-2-3-4-5-6-7-8-9-10-1)

ΤΜΗΜΑ 2:(11-12-13-14-15-16-17-18-11)

ΤΜΗΜΑ 3: (Α-Β-Γ-Δ-Ε-Ζ-Η-Θ-Ι-Κ-Λ-Μ-Ν-Ξ-Ο-Π-Ρ-Σ-Α)

Δημόσιο Δάσος το οποίο εκχερσώθηκε (αλλαγή μορφής και χρήσης).

Θέση: «Μιλιαδέζα»

Εμβαδόν : 855,41τ.μ.

Ακολουθεί το υπόμνημα των συντεταγμένων με το σύστημα αναφοράς Ε.Γ.Σ.Α. '87

ΕΘΝΙΚΟ ΤΥΠΟΓΡΑΦΕΙΟ

Για τεχνικούς λόγους στο σχεδιάγραμμα, έγινε σμίκρυνση, κατά ποσοστό **81%**

**Συντεταγμένες με το σύστημα
αναφοράς Ε.Γ.Σ.Α '87**

ΤΜΗΜΑ 1: (Εμβαδόν =270,91 τ.μ.)

ΣΗΜΕΙΑ	ΣΥΝΤΕΤΑΓΜΕΝΕΣ Ε.Γ.Σ.Α	
1	X=454418.6187	Y=4233836.6741
2	X=454415.3280	Y=4233829.7310
3	X=454423.9205	Y=4233822.7781
4	X=454429.2396	Y=4233811.7351
5	X=454432.1037	Y=4233804.3732
6	X=454437.9028	Y=4233800.2771
7	X=454442.1291	Y=4233800.9530
9	X=454433.6765	Y=4233817.5133
10	X=454424.3665	Y=4233833.6324
1	X=454418.6187	Y=4233836.6741

ΤΜΗΜΑ 2: (Εμβαδόν =68,00 τ.μ.)

ΣΗΜΕΙΑ	ΣΥΝΤΕΤΑΓΜΕΝΕΣ Ε.Γ.Σ.Α	
11	X=454456.2476	Y=4233773.8194
12	X=454460.2476	Y=4233775.8194
13	X=454459.2476	Y=4233780.8194
14	X=454460.2476	Y=4233782.8194
15	X=454459.2476	Y=4233785.8194
16	X=454453.2476	Y=4233786.8194
17	X=454454.2476	Y=4233780.8194
18	X=454454.2476	Y=4233773.8194
11	X=454456.2476	Y=4233773.8194

ΤΜΗΜΑ 3: (Εμβαδόν =516,50 τ.μ.)

ΣΗΜΕΙΑ	ΣΥΝΤΕΤΑΓΜΕΝΕΣ Ε.Γ.Σ.Α	
A	X=454467.4433	Y=4233714.5847
B	X=454472.4433	Y=4233716.5847
Γ	X=454475.4433	Y=4233720.5847
Δ	X=454481.4433	Y=4233726.5847
E	X=454484.4433	Y=4233728.5847
Z	X=454483.4433	Y=4233734.5847
H	X=454482.4433	Y=4233735.5847
Θ	X=454482.4433	Y=4233740.5847
I	X=454480.4433	Y=4233742.5847
K	X=454477.4433	Y=4233746.5847
Λ	X=454468.4433	Y=4233757.5847
M	X=454468.4433	Y=4233757.5847
N	X=454466.4433	Y=4233752.5847
Ξ	X=454466.4433	Y=4233746.5847
O	X=454467.4433	Y=4233739.5847
Π	X=454465.4433	Y=4233728.5847
P	X=454463.4433	Y=4233714.5847
Σ	X=454464.4433	Y=4233713.5847
A	X=454467.3470	Y=4233714.5526

Ανήκει στην αριθ. 1284/10F 412
απόφαση μας

ΘΕΩΡΗΘΗΚΕ

Αιταθεία

2014

Με εντολή Γεν. Γραμματέα Α.Δ.Θ.Σ.Ε.
Ο Δ/ντης Δασών Ν. Βοιωτίας

Ιωάννης Α. Τρίβας
Δασολόγος

ΕΛΕΓΧΘΗΚΕ

Θήβα 30-05-2014

Ο ΔΑΣΑΡΧΗΣ ΘΗΒΩΝ α.α.

Μαργαρίτα Μαρίνου
Δασολόγος

Θήβα 30-5-2014

Ο ΣΥΝΤΑΚΤΗΣ

Μιλτιάδης Χαρατσής
Δασοπόνος



* 0 4 0 0 4 3 6 2 4 0 9 1 4 0 0 8 *

ΑΠΟ ΤΟ ΕΘΝΙΚΟ ΤΥΠΟΓΡΑΦΕΙΟ

ΚΑΠΟΔΙΣΤΡΙΟΥ 34 * ΑΘΗΝΑ 104 32 * ΤΗΛ. 210 52 79 000 * FAX 210 52 21 004