



ΕΦΗΜΕΡΙΣ ΤΗΣ ΚΥΒΕΡΝΗΣΕΩΣ

ΤΗΣ ΕΛΛΗΝΙΚΗΣ ΔΗΜΟΚΡΑΤΙΑΣ

ΤΕΥΧΟΣ ΤΕΤΑΡΤΟ

Αρ. Φύλλου 437

12 Σεπτεμβρίου 2008

ΠΕΡΙΕΧΟΜΕΝΑ

ΑΠΟΦΑΣΕΙΣ

- Κήρυξη έκτασης ως αναδασωτέας στη θέση «Εκκλησίτσα», περιφέρειας Δ.Δ. Πεύκου, του Δήμου Παίων, του Ν. Αχαΐας..... 1
- Επικύρωση καθορισμού των οριογραμμών τμήματος του ρέματος Ηρώων του Δ.Δ. Βέργας του Δήμου Καλαμάτας του Νομού Μεσσηνίας, στο τμήμα της ιδιοκτησίας αφών Πατριαρχέα..... 2

ΑΠΟΦΑΣΕΙΣ

- Αριθμ. 3661 (1)
Κήρυξη έκτασης ως αναδασωτέας στη θέση «Εκκλησίτσα», περιφέρειας Δ.Δ. Πεύκου, του Δήμου Παίων, του Ν. Αχαΐας.

Ο ΓΕΝΙΚΟΣ ΓΡΑΜΜΑΤΕΑΣ ΠΕΡΙΦΕΡΕΙΑΣ
ΔΥΤΙΚΗΣ ΕΛΛΑΔΑΣ

Έχοντας υπόψη:

1. Το άρθρο 117 παρ. 3 του Συντάγματος της Χώρας.
2. Τις διατάξεις του ν. 2503/1997 «Διοίκηση, οργάνωση, στελέχωση της Περιφέρειας, ρύθμιση θεμάτων για την τοπική αυτοδιοίκηση και άλλες διατάξεις».
3. Την υπ' αριθμ. 186/30.6.1998 απόφαση Γ.Γ.Π.Δ.Ε. «Άσκηση αρμοδιοτήτων Γενικού Γραμματέα Περιφέρειας Δυτ. Ελλάδας επί θεμάτων ΔΑΣΙΚΩΝ και μεταβίβαση του δικαιώματος υπογραφής στους Προϊσταμένους Υπηρεσιακών Μονάδων της Περιφέρειας».
4. Τις διατάξεις του ν. 998/1979 «Περί προστασίας των Δασών και των δασικών εκτάσεων» και συγκεκριμένα:
 - α) Του άρθρου 41 παρ. 1, όπως συμπληρώθηκε με τον ν. 3208/2003

β) Του άρθρου 38 του ν. 998/1979.

γ) Του άρθρου 70 παρ. 3 του ν. 998/1979, όπως αντικαταστάθηκε με τον ν. 3208/2003.

5. Τις σχετικές δ/γές του Υπουργείου Γεωργίας.

6. Την υπ' αριθμ. 50281/1732/8.7.2008 πρόταση του Δασαρχείου Καλαβρύτων «Περί κηρύξεως εκτάσεως ως αναδασωτέας», εμβαδού 7,049 στρεμ, στη θέση «Εκκλησίτσα», περιφέρειας Δ.Δ. Πεύκου, του Δήμου Παίων, του Ν. Αχαΐας, αποφασίζουμε:

Κηρύσσουμε ως αναδασωτέα, με σκοπό την αποκατάσταση με φυσική αναγέννηση ή τεχνητή αναδάσωση της δασικής βλάστησης που καταστράφηκε από πυρκαγιά, τη δημόσια δασική έκταση από αείφυλλα-πλατύφυλλα (πρίνους κ.λπ.), σε ποσοστό κάλυψης 80%, εμβαδού 7,049 στρεμ, στη θέση «Εκκλησίτσα», περιφέρειας Δ.Δ. Πεύκου, Δήμου Παίων του Ν. Αχαΐας, όπως αυτή περιγράφεται με τα στοιχεία (1, 2, 3, 4, 5, 6, 7, 8, 1), τα οποία φαίνονται στο συνημμένο τοπογραφικό διάγραμμα, κλίμακας 1:2000, που αποτελεί αναπόσπαστο μέρος της απόφασης αυτής με όρια:

Βόρεια: Με δημόσια δασική έκταση.

Νότια: Με δημόσια δασική έκταση.

Ανατ: Με δημόσια δασική έκταση.

Δυτικά: Με δημόσια δασική έκταση.

Η παρούσα ισχύει μετά τη δημοσίευση της στο Δ.Δ. Πεύκου και στο Δήμο Παίων, σύμφωνα με το άρθρο 37 του ν. 3200/1955.


Η απόφαση αυτή να δημοσιευθεί στην Εφημερίδα της Κυβερνήσεως.

Πάτρα, 4 Αυγούστου 2008

Με εντολή Γενικού Γραμματέα Περιφέρειας
Ο Γενικός Διευθυντής
ΝΙΚΟΛΑΟΣ ΤΣΩΛΗΣ

Ανήκει στην με αριθ. 3661/08..... απόφαση Περιφέρειας Ανατολικής Ελλάδας Τοπογραφικό διάγραμμα έκτασης καλυπτόμενης από άτομα πρίνου σε ποσοστό 80% Εμβαδού 7,049 στρ. και με στοχεία 1,2.....8,1, το κάνει στις 24-06-2008 στη θέση "Εκκληρίτσα", περιφέρειας Δ.Α. Παύκου, Δήμου Παύων.

ΧΑΡΤΗΣ ΠΡΟΣΑΝΑΤΟΛΙΣΜΟΥ

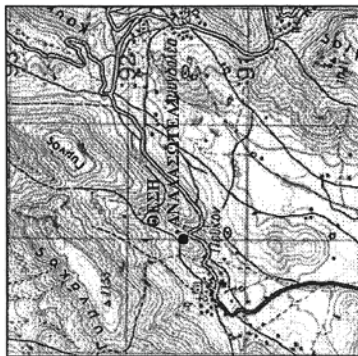


ΑΠΟΣΠΑΣΜΑ ΑΠΟ ΤΟ ΦΥΛΛΟΝ ΧΑΡΤΗ 6283/3 1:5.000 ΤΗΣ Γ.Υ.Σ.



ΚΑΙΜΑΚΑ 1:2000



δημόσια
δασική
έκταση


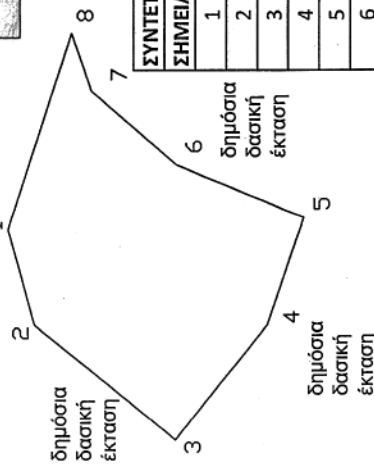


ΣΥΝΤΕΤΑΓΜΕΝΕΣ ΚΟΡΥΦΩΝ ΤΜΗΜΑΤΟΣ Ε1			
ΣΗΜΕΙΑ	X	Y	
1	327941,1378	4192329,6719	
2	327908,4971	4192321,0379	
3	327869,3938	4192273,5829	
4	327908,4912	4192242,2174	
5	327944,8491	4192229,6831	
6	327962,8803	4192272,6959	
7	327987,6991	4192301,3717	
8	328007,0000	4192308,0000	

ΕΘΝΙΚΟ ΤΥΠΟΓΡΑΦΕΙΟ
Για τεχνικούς λόγους στο σχεδιάγραμμα,
έγινε σμίκρυνση, κατά ποσοστό **78%**

Καλάβρυτα, 08-07-2008
Ο Συντάκτης

Χαράλαμπος Αβράμης
Διασπόνος

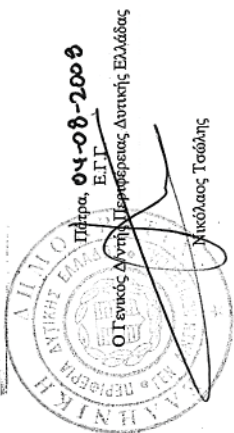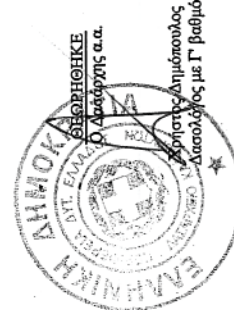

Αριθμ. 3784

(2)

Επικύρωση καθορισμού των οριογραμμών τμήματος του ρέματος Ηρώων του Δ.Δ. Βέργας του Δήμου Καλαμάτας του Νομού Μεσσηνίας, στο τμήμα της ιδιοκτησίας αφών Πατριαρχέα.

Ο ΓΕΝΙΚΟΣ ΓΡΑΜΜΑΤΕΑΣ ΠΕΡΙΦΕΡΕΙΑΣ
ΠΕΛΟΠΟΝΝΗΣΟΥ

Έχοντας υπόψη τις ακόλουθες διατάξεις, και λοιπά έγγραφα:

1. Τις διατάξεις των άρθρων 5, 6 και 8 του ν. 3200/1955: «Περί Διοικητικής Αποκέντρωσης».

2. Τις διατάξεις του ν. 2853/16.7.1922 «Περί υδραυλικών εν γένει έργων και αστυνομεύσεως των Δημοσίων Υδάτων», όπως αυτές τροποποιήθηκαν με τις αντίστοιχες του ν.δ. 10/29.12.1923 και κωδικοποιήθηκαν από τις διατάξεις του π.δ. 18/21.3.1924 (ΦΕΚ 61 Α).

3. Τα οριζόμενα στην υπ' αριθμ. 3046/304/3.2.1989 απόφαση του Αναπληρωτή Υπουργού Περιβάλλοντος Χωροταξίας και Δημοσίων Έργων: «Κτιριοδομικός Κανονισμός» και ειδικότερα τις διατάξεις του άρθρου 6 αυτού σχετικά με τη δόμηση κοντά σε ρέματα, όπως ισχύει σήμερα.

4. Τις διατάξεις του ν. 3010/25.4.2002 (Α' 91): «Εναρμόνιση του ν. 1650/1986 με τις οδηγίες 97/11 ΕΕ και 96/61 ΕΕ» και ειδικότερα τις διατάξεις του άρθρου 5 αυτού: «Διαδικασία Οριοθέτησης και ρυθμίσεις θεμάτων για τα υδατορέματα».

5. Τις διατάξεις του ν. 2503/1997 (ΦΕΚ 107Α/30.5.1997): «Διοίκηση, Οργάνωση, Στελέχωση της Περιφέρειας, Ρυθμίσεις θεμάτων για την Τοπική Αυτοδιοίκηση και άλλες διατάξεις».

6. Τις οικίες διατάξεις του ν. 2508/1997 (ΦΕΚ 124Α/13.6.1997): «Βιώσιμη Οικιστική Ανάπτυξη των πόλεων και οικισμών της χώρας και άλλες διατάξεις».

7. Τις οικίες διατάξεις του ν. 2690/1999 (ΦΕΚ 45Α/1999): «Κύρωση Κώδικα Διοικητικής Διαδικασίας και άλλες διατάξεις».

8. Τα οριζόμενα στη υπ' αριθμ. 19664/20.12.2001 απόφαση του Γενικού Γραμματέα Περιφέρειας Πελοποννήσου.

9. Τα οριζόμενα στη με αριθμό 1592/14.2.2002 απόφαση του Γενικού Γραμματέα Περιφέρειας Πελοποννήσου.

10. Το από Σεπτεμβρίου 2007 τοπογραφικό και υψομετρικό διάγραμμα (αρ. σχεδίου 2, κλίμακα 1:200) καθορισμού των οριογραμμών τμήματος του ρέματος Ηρώων του Δ.Δ. Βέργας του Δήμου Καλαμάτας του Νομού Μεσσηνίας, στο τμήμα της ιδιοκτησίας αφών Πατριαρχέα, το οποίο συντάχθηκε από την Ελένη Αλεξοπούλου Αγρονόμο Τοπογράφο Μηχανικό, ελέγχθηκε και θεωρήθηκε στις 14.8.2008 από τη Δ/νση Τεχνικών Υπηρεσιών της Ν.Α. Μεσσηνίας.


11. Την υπ' αριθμ. 5516/3103/14.8.2008 Γνωμοδότηση-Εισήγηση της Δ/νσης Τεχνικών Υπηρεσιών της Ν.Α. Μεσσηνίας, με την οποία καθορίζονται οι οριογραμμές τμήματος του ρέματος Ηρώων του Δ.Δ. Βέργας του Δήμου Καλαμάτας του Νομού Μεσσηνίας, στο τμήμα της ιδιοκτησίας αφών Πατριαρχέα σύμφωνα με το αμέσως πιο πάνω αναφερόμενο τοπογραφικό και υψομετρικό διάγραμμα, αποφασίζουμε:

Την επικύρωση των οριογραμμών τμήματος του ρέματος Ηρώων του Δ.Δ. Βέργας του Δήμου Καλαμάτας του Νομού Μεσσηνίας, στο τμήμα της ιδιοκτησίας αφών Πατριαρχέα, οριζομένων με τα σημεία Α753, Α754, Α755,..., Α775, Α776, Α777, Α778 (αριστερά) και Α779, Α780, Α781, Α782,..., Α797, Α798, Α799, Α800 (δεξιά) εκατέρωθεν της ροής του ρέματος στο από Σεπτεμβρίου 2007 τοπογραφικό και υψομετρικό διάγραμμα (αρ. σχεδίου 2, κλίμακα 1:200) το οποίο συντάχθηκε από την Ελένη Αλεξοπούλου Αγρονόμο Τοπογράφο Μηχανικό, ελέγχθηκε και θεωρήθηκε στις 14.8.2008 από τη Δ/νση Τεχνικών Υπηρεσιών της Ν.Α. Μεσσηνίας και αποτελεί αναπόσπαστο μέρος της παρούσας.

Η απόφαση αυτή μαζί με τα συνημμένα τοπογραφικά και υψομετρικά διαγράμματα καθορισμού των οριογραμμών να δημοσιευθούν στην Εφημερίδα της Κυβερνήσεως.

Τρίπολη, 29 Αυγούστου 2008

Ο Γενικός Γραμματέας Περιφέρειας
ΝΙΚΟΣ Κ. ΑΓΓΕΛΟΠΟΥΛΟΣ

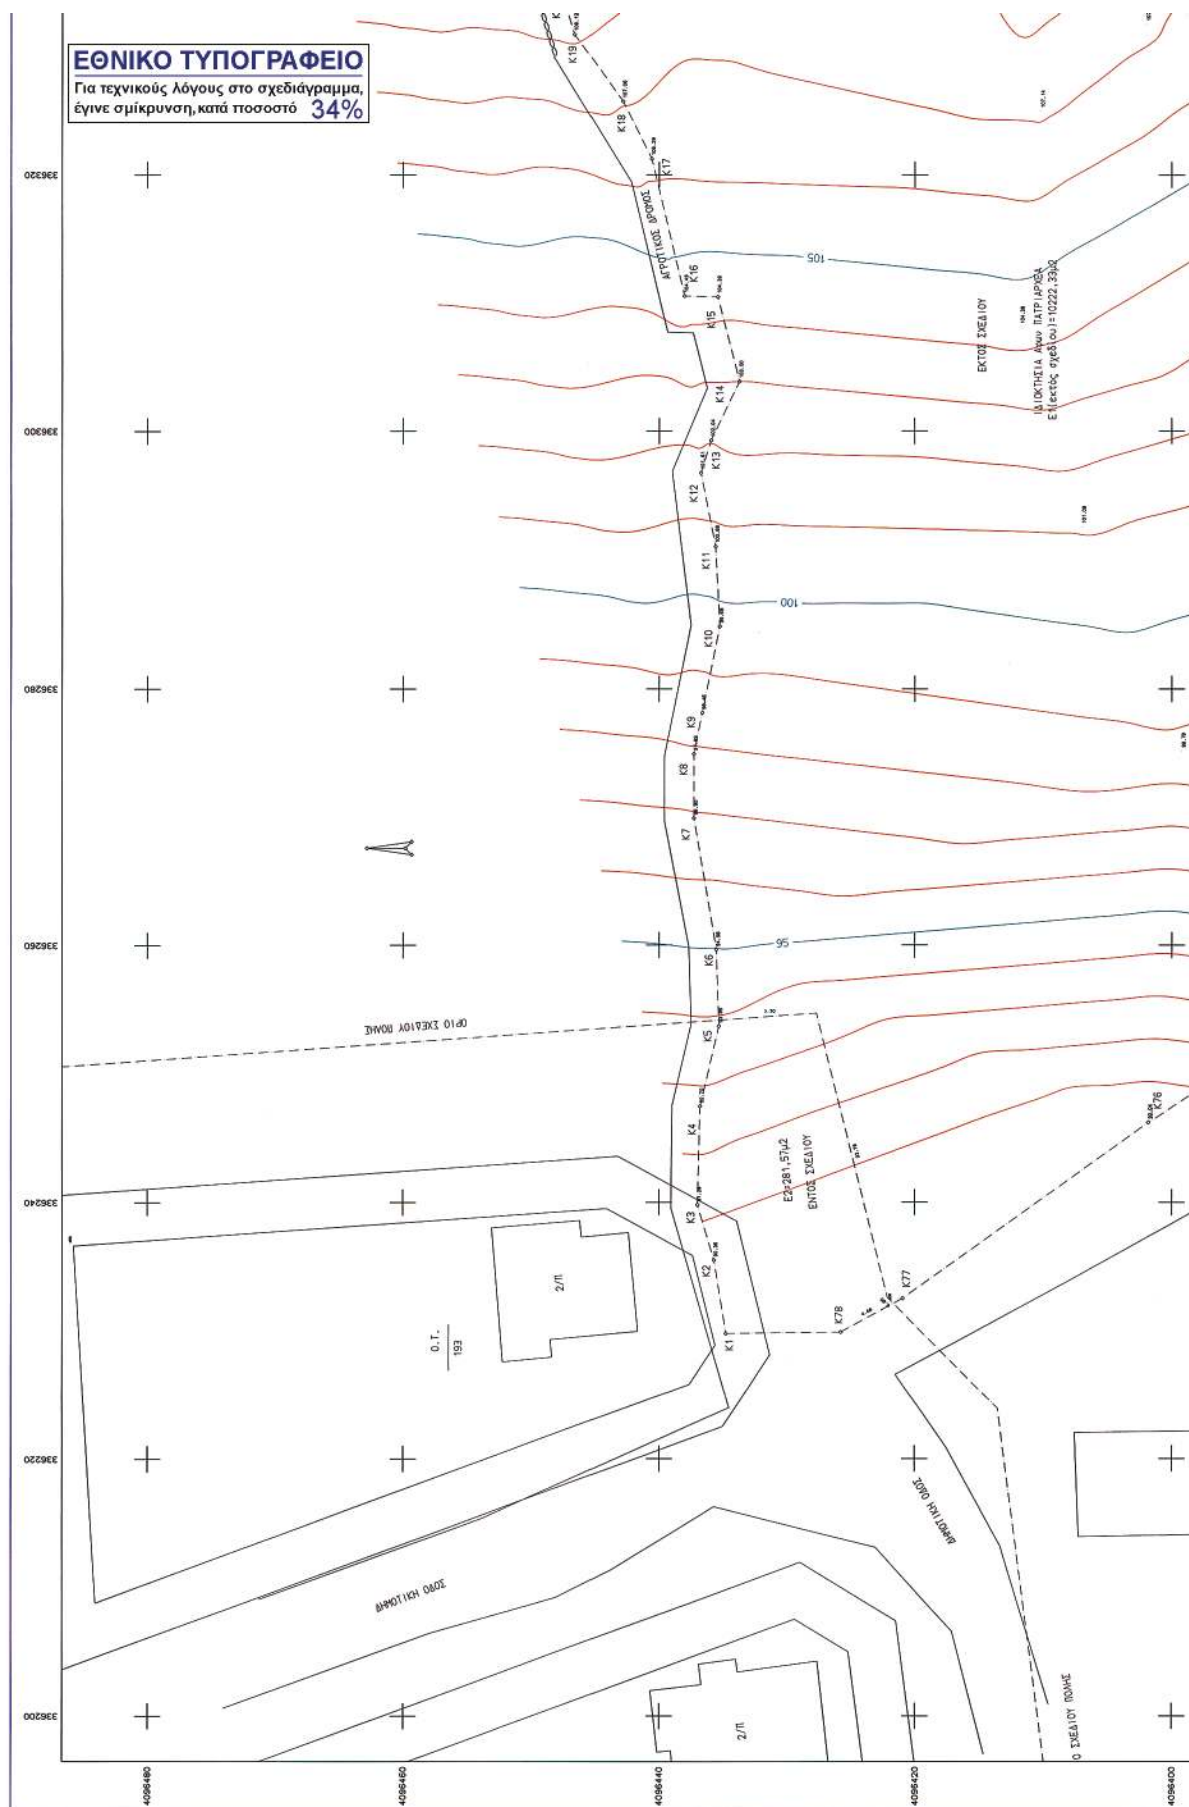



INTELLIGENCE		OPIN	
PHOTO	X	Y	X
362051	405	326262	175
362052	405	406172	805
362053	405	406172	805
ПОМОЩЬ

Εξοντας κοίτης πέματος
 Σοιστηρ Σιδεπτοδο ήθητο
 Σοιστηρ Σιδεπτοδο ήθητο

Αξονας κοίτης ρέματος

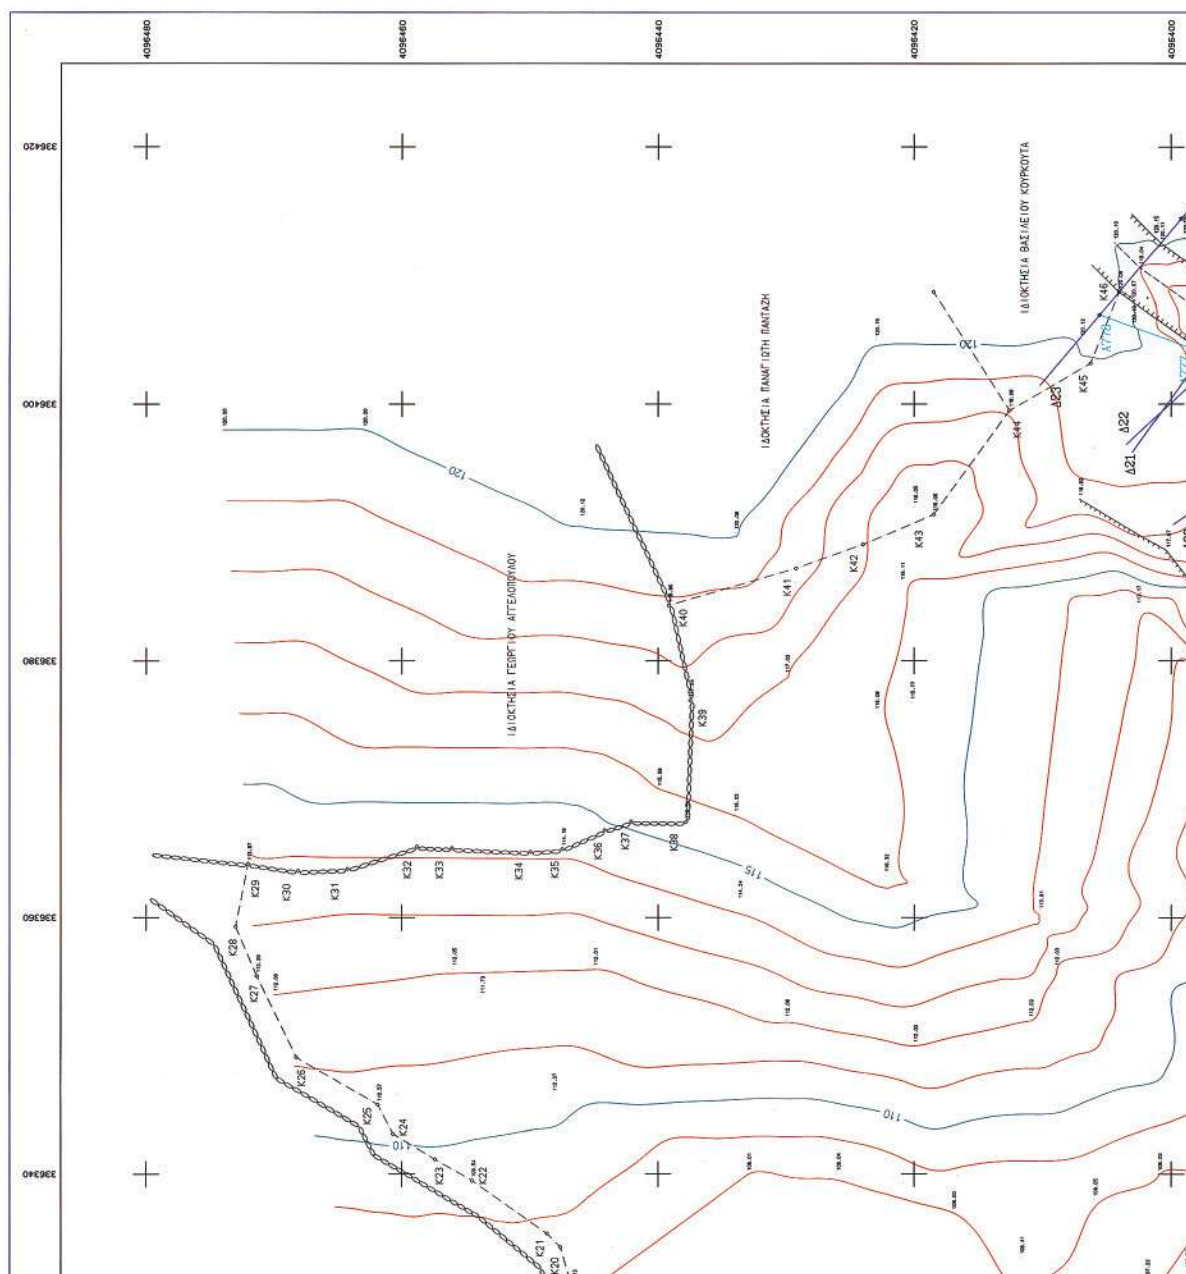

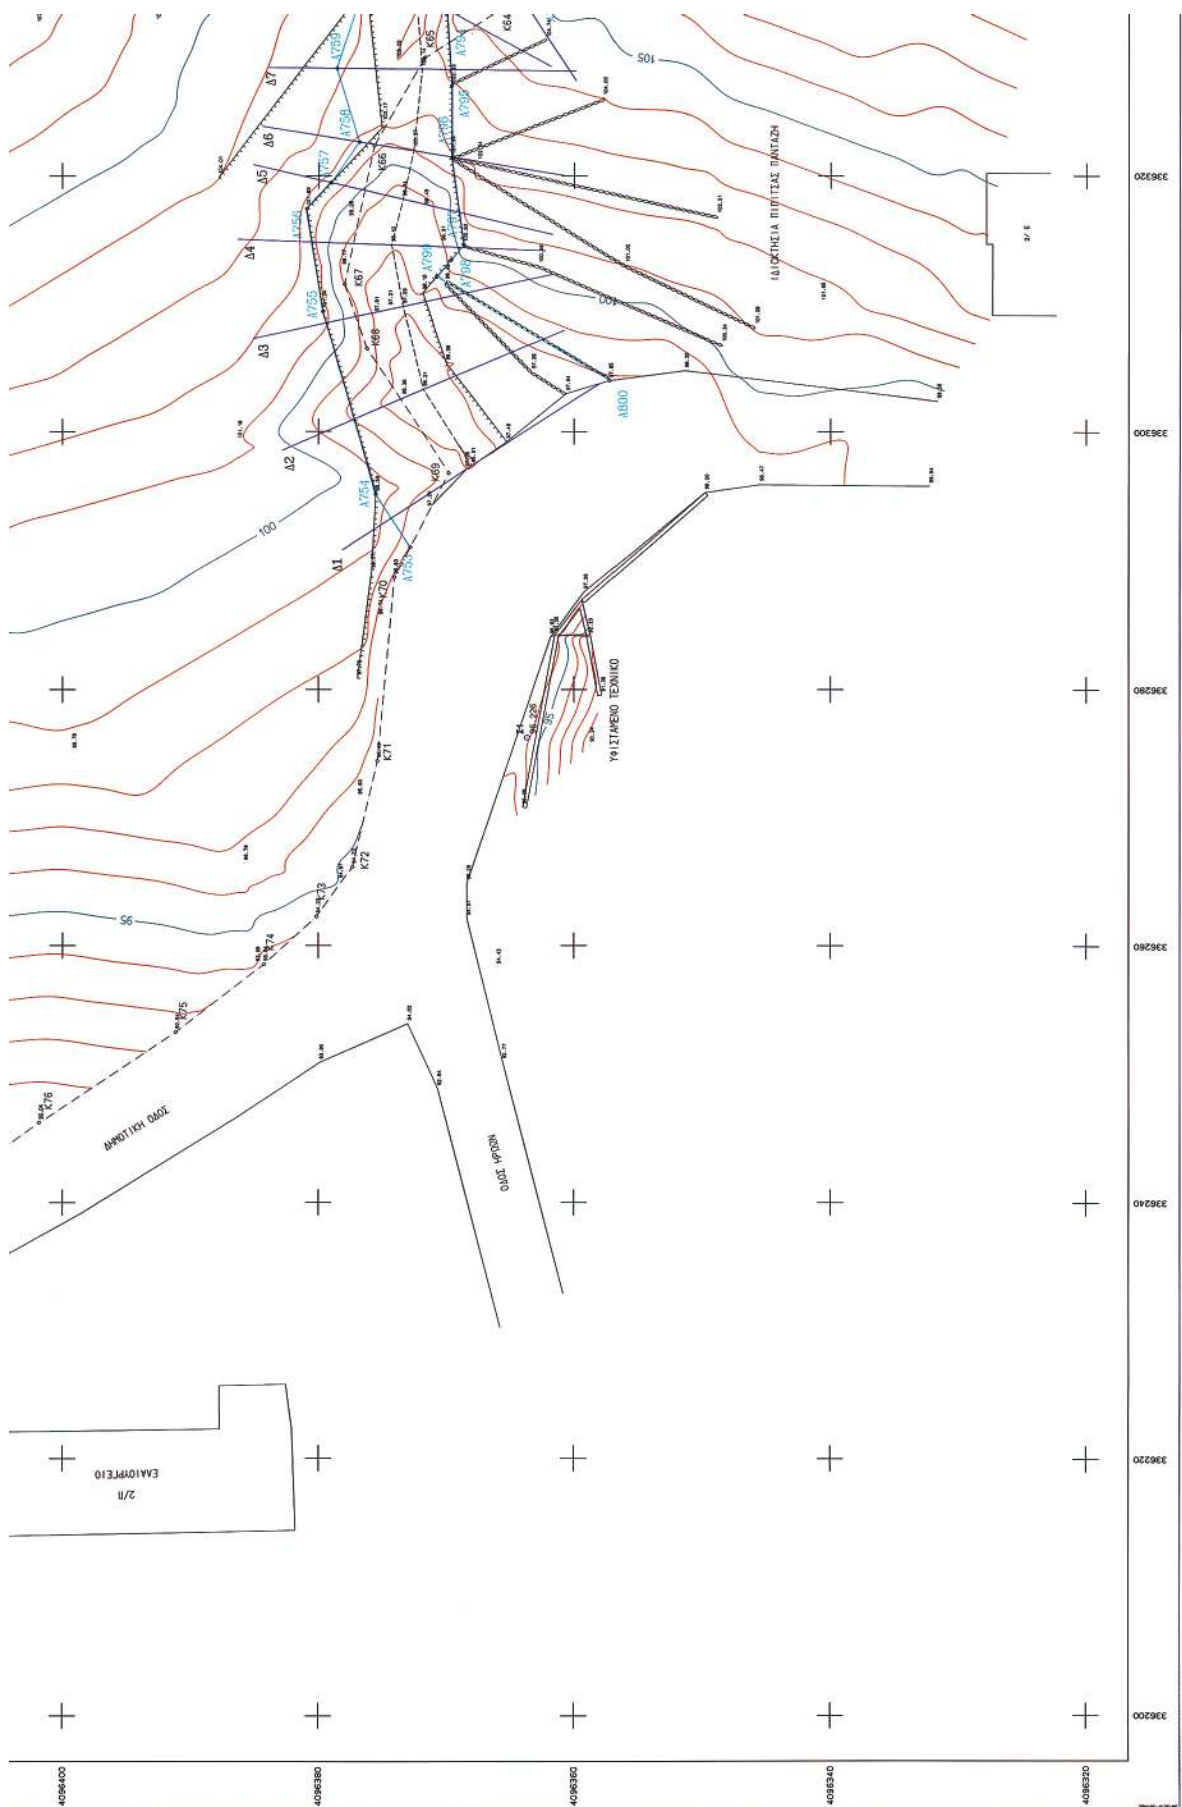

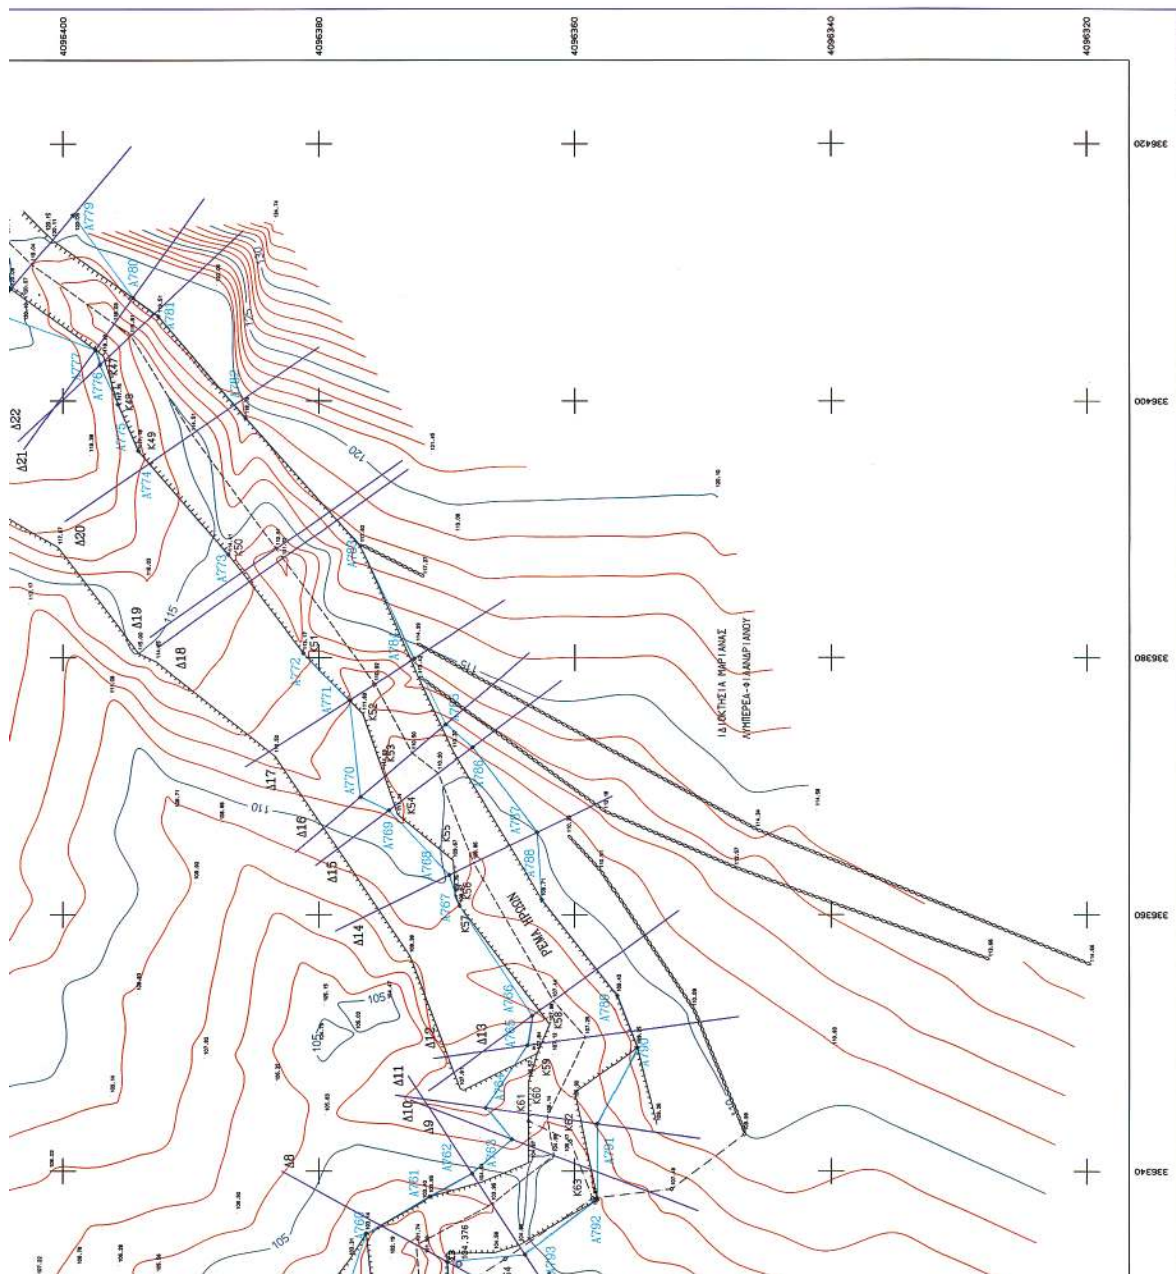

ΕΡΓΟΔΟΤΗΣ Αντ. ΠΑΤΡΙΑΡΧΑ Υπεύθυνος Α.Σ.	ΥΔΡΑΥΛΙΚΗ ΜΕΛΕΤΗ ΟΡΙΘΜΕΤΗΣΗΣ ΤΜΗΜΑΤΟΣ Α753, Α754, ... Α799, Α800 ΡΕΜΑΤΟΣ ΗΡΩΝ ΔΔ ΒΕΡΤΑΣ ΔΗΜΟΥ ΚΑΛΑΜΑΤΑΣ <i>ΣΥΝΤΗΡΗΣ ΧΑΛΑΜΑΤΑΣ Ηλίας ΣΕΡΡΑΥ</i>	ΠΑΡΑΡΤΗΜΑ ΕΓΚΥΛΙΑ ΤΟΠΟΓΡΑΦΙΚΟ ΔΙΑΓΡΑΜΜΑ ΤΟΠΟΓΡΑΦΙΚΗΣ ΜΕΛΕΤΗΣ  ΕΛΛΗΝΙΚΗ ΔΗΜΟΚΡΑΤΙΑ ΥΠΟΥΡΓΕΙΟ ΕΣΩΤΕΡΙΚΩΝ ΔΙΕΥΘΥΝΣΗ ΑΝΤΙΣΤΡΟΦΗΣ ΚΙΝΗΣΗΣ ΔΙΕΥΘΥΝΣΗ ΟΡΓΑΝΩΣΗΣ ΚΑΙ ΛΕΙΤΟΥΡΓΙΑΣ ΔΙΕΥΘΥΝΣΗ ΤΕΧΝΙΚΗΣ ΚΑΙ ΠΕΡΙΒΑΛΛΟΝΤΟΣ 1:200 ΚΑΙΜΑΚΑ 1304/ΑΣΤ/ΑΔ/ΣΗ - 00	ΤΟΠΟΓΡΑΦΙΚΟ ΔΙΑΓΡΑΜΜΑ ΟΡΙΘΜΕΤΗΣΗΣ ΤΜΗΜΑΤΟΣ Α753, Α754, ... Α799, Α800 ΡΕΜΑΤΟΣ ΗΡΩΝ	ΠΕΡΙΛΗΨΗ: ΕΓΚΛΗ ΑΝΕΞΟΡΘΩΛΟΥ ΑΠΟΚΛΕΙΣΤΙΚΗΣ ΤΟΠΟΓΡΑΦΙΚΗΣ ΜΕΛΕΤΗΣ ΕΛΕΝΗ Α. ΑΛΕΞΟΠΟΥΛΟΥ ΑΝΤ. ΑΡΧΙΤΕΚΤΟΝΙΚΗΣ ΜΕΛΕΤΗΣ Α.Ε.Α. ΕΠΙΧΕΙΡΗΣΙΑΚΟ ΚΕΝΤΡΟ ΛΕΩΝΕΙΟΥ 10 - ΚΑΛΑΜΑΤΑ - ΤΗΛ. 2711 9000	ΑΡ. ΣΧΕΔΙΟΥ 2 ΜΕΡΟΣ ΠΡΩΤΟ ΣΕΠΤΕΜΒΡΙΟΣ 2007	ΕΛΤΥΣΟΣ ΒΕΡΣΙΟΝ ΕΠΕΡΛΗ Ο ΕΠΙΜΕΤΡΩΝ ΗΡΩΝΙΔΗΣ Ο ΕΡΩΤΗΜΕΝΟΣ ΕΠΕΡΛΗΝ Το παρόν συνοδεύει την αριθ. 335/06, απόφαση Ε.Υ. - Ε.Π.Ε.Π. - Περιφέρειας Πελοποννήσου 
--	--	---	---	---	---	---

ΕΘΝΙΚΟ ΤΥΠΟΓΡΑΦΕΙΟ

ΕΦΗΜΕΡΙΣ ΤΗΣ ΚΥΒΕΡΝΗΣΕΩΣ

ΠΕΡΙΦΕΡΕΙΑΚΑ ΓΡΑΦΕΙΑ ΠΩΛΗΣΗΣ Φ.Ε.Κ.

ΘΕΣΣΑΛΟΝΙΚΗ - Βασ. Όλγας 227	23104 23956	ΛΑΡΙΣΑ - Διοικητήριο	2410 597449
ΠΕΙΡΑΙΑΣ - Ευριπίδου 63	210 4135228	ΚΕΡΚΥΡΑ - Σαμαρά 13	26610 89122
ΠΑΤΡΑ - Κορίνθου 327	2610 638109	ΗΡΑΚΛΕΙΟ - Πεδιάδος 2	2810 300781
ΙΩΑΝΝΙΝΑ - Διοικητήριο	26510 87215	ΜΥΤΙΛΗΝΗ - Πλ. Κωνσταντινουπόλεως 1	22510 46654
ΚΟΜΟΤΗΝΗ - Δημοκρατίας 1	25310 22858		

ΤΙΜΗ ΠΩΛΗΣΗΣ ΦΥΛΛΩΝ ΤΗΣ ΕΦΗΜΕΡΙΔΟΣ ΤΗΣ ΚΥΒΕΡΝΗΣΕΩΣ

Σε έντυπη μορφή

- Για τα Φ.Ε.Κ. από 1 μέχρι 16 σελίδες σε 1 €, προσαυξανόμενη κατά 0,20 € για κάθε επιπλέον οκτασέλιδο ή μέρος αυτού.
- Για τα φωτοαντίγραφα Φ.Ε.Κ. σε 0,15 € ανά σελίδα.

Σε μορφή DVD/CD

Τεύχος	Ετήσια έκδοση	Τριμηνιαία έκδοση	Μηνιαία έκδοση	Τεύχος	Ετήσια έκδοση	Τριμηνιαία έκδοση	Μηνιαία έκδοση
Α'	150 €	40 €	15 €	Α.Α.Π.	110 €	30 €	-
Β'	300 €	80 €	30 €	Ε.Β.Ι.	100 €	-	-
Γ'	50 €	-	-	Α.Ε.Δ.	5 €	-	-
Υ.Ο.Δ.Δ.	50 €	-	-	Δ.Δ.Σ.	200 €	-	20 €
Δ'	110 €	30 €	-	Α.Ε. - Ε.Π.Ε. και Γ.Ε.ΜΗ.	-	-	100 €

- Η τιμή πώλησης μεμονωμένων Φ.Ε.Κ. σε μορφή cd-rom από εκείνα που διατίθενται σε ψηφιακή μορφή και μέχρι 100 σελίδες, σε 5 € προσαυξανόμενη κατά 1 € ανά 50 σελίδες.
- Η τιμή πώλησης σε μορφή cd-rom/dvd, δημοσιευμάτων μιας εταιρείας στο τεύχος Α.Ε.-Ε.Π.Ε. και Γ.Ε.ΜΗ. σε 5 € ανά έτος.

ΠΑΡΑΓΓΕΛΙΑ ΚΑΙ ΑΠΟΣΤΟΛΗ Φ.Ε.Κ.: Τηλεφωνικά: 210 4071010 - fax: 210 4071010 - internet: <http://www.et.gr>

ΕΤΗΣΙΕΣ ΣΥΝΔΡΟΜΕΣ Φ.Ε.Κ.

Τεύχος	Έντυπη μορφή	Ψηφιακή Μορφή	Τεύχος	Έντυπη μορφή	Ψηφιακή Μορφή
Α'	225 €	190 €	Α.Ε.Δ.	10 €	Δωρεάν
Β'	320 €	225 €	Α.Ε. - Ε.Π.Ε. και Γ.Ε.ΜΗ.	2250 €	645 €
Γ'	65 €	Δωρεάν	Δ.Δ.Σ.	225 €	95 €
Υ.Ο.Δ.Δ.	65 €	Δωρεάν	Α.Σ.Ε.Π.	70€	Δωρεάν
Δ'	160 €	80 €	Ο.Π.Κ.	-	Δωρεάν
Α.Α.Π.	160 €	80 €	Α' + Β' + Δ' + Α.Α.Π.	-	450 €
Ε.Β.Ι.	65 €	33 €			

- Το τεύχος Α.Σ.Ε.Π. (έντυπη μορφή) θα αποστέλλεται σε συνδρομητές ταχυδρομικά, με την επιβάρυνση των 70 €, ποσό το οποίο αφορά τα ταχυδρομικά έξοδα.
- Για την παροχή πρόσβασης μέσω διαδικτύου σε Φ.Ε.Κ. προηγούμενων ετών και συγκεκριμένα στα τεύχη: α) Α, Β, Δ, Α.Α.Π., Ε.Β.Ι. και Δ.Δ.Σ., η τιμή προσαυξάνεται, πέραν του ποσού της ετήσιας συνδρομής του 2007, κατά 40 € ανά έτος και ανά τεύχος και β) για το τεύχος Α.Ε.-Ε.Π.Ε. & Γ.Ε.ΜΗ., κατά 60 € ανά έτος παλαιότητας.

* Η καταβολή γίνεται σε όλες τις Δημόσιες Οικονομικές Υπηρεσίες (Δ.Ο.Υ.). Το πρωτότυπο διπλότυπο (έγγραφο αριθμ. πρωτ. 9067/28.2.2005 2η Υπηρεσία Επιτρόπου Ελεγκτικού Συνεδρίου) με φροντίδα των ενδιαφερομένων, πρέπει να αποστέλλεται ή να κατατίθεται στο Εθνικό Τυπογραφείο (Καποδιστρίου 34, Τ.Κ. 104 32 Αθήνα).

* Σημειώνεται ότι φωτοαντίγραφα διπλοτύπων, ταχυδρομικές Επιταγές για την εξόφληση της συνδρομής, δεν γίνονται δεκτά και θα επιστρέφονται.

* Οι οργανισμοί τοπικής αυτοδιοίκησης, τα νομικά πρόσωπα δημοσίου δικαίου, τα μέλη της Ένωσης Ιδιοκτητών Ημερησίου Τύπου Αθηνών και Επαρχίας, οι τηλεοπτικοί και ραδιοφωνικοί σταθμοί, η Ε.Σ.Η.Ε.Α., τα τριτοβάθμια συνδικαλιστικά Όργανα και οι τριτοβάθμιες επαγγελματικές ενώσεις δικαιούνται έκπτωσης πενήντα τοις εκατό (50%) επί της ετήσιας συνδρομής (τρέχον έτος + παλαιότητα).

* Το ποσό υπέρ Τ.Α.Π.Ε.Τ. [5% επί του ποσού συνδρομής (τρέχον έτος + παλαιότητα)], καταβάλλεται ολόκληρο (Κ.Α.Ε. 3512) και υπολογίζεται πριν την έκπτωση.

* Στην Ταχυδρομική συνδρομή του τεύχους Α.Σ.Ε.Π. δεν γίνεται έκπτωση.

Πληροφορίες για δημοσιεύματα που καταχωρούνται στα Φ.Ε.Κ. στο τηλ.: 210 5279000.

Φωτοαντίγραφα παιδιών Φ.Ε.Κ.: Μάρνη 8 τηλ.: 210 8220885, 210 8222924, 210 5279050.

Οι πολίτες έχουν τη δυνατότητα ελεύθερης ανάγνωσης των δημοσιευμάτων που καταχωρούνται σε όλα τα τεύχη της Εφημερίδας της Κυβερνήσεως πλην εκείνων που καταχωρούνται στο τεύχος Α.Ε.-Ε.Π.Ε. και Γ.Ε.ΜΗ., από την ιστοσελίδα του Εθνικού Τυπογραφείου (www.et.gr).

Οι υπηρεσίες εξυπηρέτησης πολιτών λειτουργούν καθημερινά από 08:00 μέχρι 13:00



* 0 4 0 0 4 3 7 1 2 0 9 0 8 0 0 8 *

ΑΠΟ ΤΟ ΕΘΝΙΚΟ ΤΥΠΟΓΡΑΦΕΙΟ

ΚΑΠΟΔΙΣΤΡΙΟΥ 34 * ΑΘΗΝΑ 104 32 * ΤΗΛ. 210 52 79 000 * FAX 210 52 21 004
ΗΛΕΚΤΡΟΝΙΚΗ ΔΙΕΥΘΥΝΣΗ: <http://www.et.gr> — e-mail: webmaster.et@et.gr