



04004382705020008



3779

ΕΦΗΜΕΡΙΣ ΤΗΣ ΚΥΒΕΡΝΗΣΕΩΣ

ΤΗΣ ΕΛΛΗΝΙΚΗΣ ΔΗΜΟΚΡΑΤΙΑΣ

ΤΕΥΧΟΣ ΤΕΤΑΡΤΟ

Αρ. Φύλλου 438

27 Μαΐου 2002

ΠΕΡΙΕΧΟΜΕΝΑ

ΑΠΟΦΑΣΕΙΣ

- Έγκριση ρυμοτομικού σχεδίου και όρων και περιορισμών δόμησης του ΒΙ.ΠΑ. Σχιστού (Ν. Αττικής) και επικύρωση οριογραμμών ρέματος..... 1
- Κήρυξη ως αναδασωτέας έκτασης εμβαδού 2,00 στρεμμάτων στη θέση «Πλευρές - Γιαννικοπουλείκα» περιφέρειας Δημοτικού Διαμερίσματος Χρυσοπηγής του Δήμου Φαρρών..... 2

ΑΠΟΦΑΣΕΙΣ

Αριθ. ΠΕ.ΧΩ οικ 1793/Φ.Τροπ/2002 (1)

Έγκριση ρυμοτομικού σχεδίου και όρων και περιορισμών δόμησης του ΒΙ.ΠΑ. Σχιστού (Ν. Αττικής) και επικύρωση οριογραμμών ρέματος.

Ο ΓΕΝΙΚΟΣ ΓΡΑΜΜΑΤΕΑΣ ΠΕΡΙΦΕΡΕΙΑΣ ΑΤΤΙΚΗΣ

Έχοντας υπόψη:

1. Το Ν.2503/1997 (ΦΕΚ 107Α/30.5.1997) «Διοίκηση, Οργάνωση, Στελέχωση της Περιφέρειας κλπ.».
2. Τις διατάξεις του Ν. 2545/1997 (ΦΕΚ 254Α/15.12.97) «Βιομηχανικές και Επιχειρηματικές Περιοχές και άλλες διατάξεις».
3. Το Ν. 1577/1985 «Γενικός Οικοδομικός Κανονισμός», όπως ισχύει μετά το Ν.2831/2000 (Φ.Ε.Κ. 140Α).
4. Τις διατάξεις του Ν. 1650/86 (ΦΕΚ 160Α/18.10.86) «Για την προστασία του περιβάλλοντος» καθώς και την ΚΥΑ 69269/5387/90 (ΦΕΚ 678Β) όπως ισχύουν.
5. Την με αρ.75724/1151/30.12.1983 (ΦΕΚ 767Β/30.12.1983) Κοινή Απόφαση Υπουργών Προεδρίας της Κυβερνήσεως και Χ.Ο.Π. «Κωδικοποίηση τροποποίηση και συμπλήρωση των Συλλογικών Οργάνων γνωμοδοτικής και αποφασιστικής αρμοδιότητας του Υπ.ΧΟΠ σε ενιαίο κείμενο».
6. Την με αριθμό 11383/20.3.2000 απόφαση μας περί «Συγκρότησης Περιφερειακού Συμβουλίου Χωροταξίας Οικισμού και Περιβάλλοντος (Περ. Σ.Χ.Ο.Π.) της Περιφέρειας Αττικής», όπως τροποποιήθηκε και συμπληρώθηκε με τις υπ' αριθμούς 27112/30.6.2000, 46931/30.10.2000, 18591/3.4.2001 και 46320/11.9.2001 αποφάσεις μας.

7. Τον Ν2508/97 (ΦΕΚ 124Α) «Βιώσιμη οικιστική ανάπτυξη των πόλεων και οικισμών» άρθρα 1,4 και 7 όπως ισχύει.

8. Το Π.Δ. της 23-2/6-3/1987 (ΦΕΚ 166Δ) «Κατηγορίες και περιεχόμενο χρήσεων γης» όπως ισχύουν.

9. Την με αρ. Β2671/482/29.1.1988 (ΦΕΚ 100Β/25.2.1988) Κ.Υ.Α. «Καθορισμός των ορίων της Βιομηχανικής Περιοχής Αττικής Β' Σχιστό - Μετεγκατάσταση χυτηρίων και συναφών δραστηριοτήτων» όπως διορθώθηκε στο (ΦΕΚ.180Β/1.4.1988).

10. Τις διατάξεις του άρθρου 17 του Ν. 2231/1994 (ΦΕΚ 139Α/94) με το οποίο ρυθμίζονται θέματα χρήσεως γης ΒΙ.ΠΕ.

11. Τις διατάξεις του άρθρου 6 του Ν. 880/1979 (ΦΕΚ 58Α/1979) με το οποίο ρυθμίζονται θέματα καθορισμού οριογραμμών.

12. Τις διατάξεις του άρθρου 17 του Ν. 2446/96 (ΦΕΚ 276Α/19.12.96).

13. Την Κ.Υ.Α. 79347/6021 της 20-11/5.12.1990 (ΦΕΚ. 674Δ) «Καθορισμός ειδικών προδιαγραφών εκπόνησης πολεοδομικών μελετών Βιομηχανικών (ΒΙΠΑ) και Βιοτεχνικών (ΒΙΟΠΑ) Πάρκων και ΒΙΠΑ - ΒΙΟΠΑ προς εξυγίανση».

14. Την Κ.Υ.Α. Φ 1.2./43030/1641/17.12.98 (ΦΕΚ 1292/29.12.98) «Διαδικασία δημοσιοποίησης πολεοδομικής - ρυμοτομικής μελέτης κ.λ.π.».

15. Την 69764/25.2.98 απόφαση έγκρισης Περιβαλλοντικών όρων του ΥΠΕΧΩΔΕ για τα έργα υποδομής της υπό ίδρυση ΒΙ.ΠΕ. Αττικής Β' (Σχιστού).

16. Την Κ.Υ.Α. 1029945/1651/0010/2.4.98 (ΦΕΚ. 336Δ/21.5.98) «Αναγκαστική απαλλοτρίωση έκτασης για την οργάνωση της Βιομηχανικής Περιοχής Αττικής Β' (Σχιστό), υπέρ και με δαπάνες της ΕΤΒΑ. Α.Ε.».

17. Την Κ.Υ.Α. 32757/1118/9.9.98 «Μετονομασία της Βιομηχανικής Περιοχής Αττικής Β' Σχιστό σε Βιομηχανικό Πάρκο Σχιστού (ΒΙ. ΠΑ. Σχιστού)».

18. Τα με αρ. 50491/1391/12.3.91 (ΦΕΚ 206Δ/26.4.91) και 50662/1586/5.2.93 (ΦΕΚ 498Δ/14.5.93) Γ.Π.Σ. Δήμων Κερατσινίου και Περάματος αντίστοιχα.

19. Το με αρ. Τ.Υ. 3139//23.7.99/30.8.99 έγγραφο της Δ/σης Τεχνικών Υπηρεσιών Νομαρχίας Πειραιώς με συνημμένο διάγραμμα καθορισμού οριογραμμής ρέματος.

20. Τις με αρ 102/2000 και 168/2000 αποφάσεις του Δ.Σ. Δήμου Περάματος.

21. Την με αρ. ΠΕΧΩ 663/Φ Τροπ/19.3.2002 εισήγηση της Δ/νσης ΠΕΧΩ Περιφέρειας Αττικής.

22. Τη γνωμοδότηση του Σ.Χ.Ο.Π. της Περιφέρειας Αττικής, που διατυπώθηκε στη 6η συνεδρίαση της 21.3.2002.

23. Το γεγονός ότι από τις διατάξεις της παρούσης δεν προκαλείται δαπάνη σε βάρος του κρατικού προϋπολογισμού και του οικείου Ο.Τ.Α., αποφασίζουμε:

Άρθρο 1

Εγκρίνεται το ρυμοτομικό σχέδιο και οι όροι και περιορισμοί δόμησης του Βιομηχανικού Πάρκου ΒΙ.ΠΑ Σχιστού που βρίσκεται επί της Λεωφόρου Σχιστού Ν.Αττικής στην περιοχή που καθορίστηκε με την ΚΥΑ Β 2671/482/29.1.1988 (ΦΕΚ 100Β/25.2.1988) όπως διορθώθηκε στο ΦΕΚ 180Β/1.4.1988 και μετονομάστηκε με την ΚΥΑ 32757/1118/9.9.98 σε Βιομηχανικό Πάρκο για την εγκατάσταση δραστηριοτήτων μέσης και χαμηλής όχλησης και την μετεγκατάσταση χυτηρίων και συναφών δραστηριοτήτων του ναυπηγό επισκευαστικού κλάδου στα Ο.Τ. 1,2,3,6,7,8,9,10,11,12,13 και 14 .κοινοχρήστων εξυπηρετήσεων στα Ο.Τ. 4 και 5, και ο καθορισμός οδών πεζοδρόμων, χώρων πρασίνου, χώρων στάθμευσης σύμφωνα με τις ισχύουσες διατάξεις, όπως τούτο φαίνεται στο σχετικό πρωτότυπο διάγραμμα 1/1000 της Δ/νσης Π.Α.Β.Υ. της Ε.Τ.Β.Α. με αρ. 420/12.2.2002 που έχει θεωρηθεί από την προϊστάμενη της Δ/νσης ΠΕΧΩ Περιφέρειας Αττικής και που συνοπτικό του αντίτυπο δημοσιεύεται με την παρούσα απόφαση.

Άρθρο 2

Τα ελάχιστα όρια εμβαδού και προσώπου ,καθώς και οι λοιποί όροι και περιορισμοί δόμησης των οικοπέδων του ΒΙ.ΠΑ. Σχιστού καθορίζονται ως εξής

1. Στα βιοτεχνικά Ο.Τ. 7,8,9,12 ελάχιστο εμβαδόν 500τμ ελάχιστο πρόσωπο 15μ μέγιστο ποσοστό κάλυψης 60% προκήπιο (απόσταση από Ρ.Γ. επί οδού ή πεζοδρόμου) 4μ ελάχιστη υποχρεωτική απόσταση από πλάγια και οπίσθια όρια η τήρηση Δ μέγιστο ύψος κτιρίων 14 μ μέγιστος συντελεστής δόμησης 1.5.

2. Στα βιοτεχνικά Ο.Τ. 10,11,14 ελάχιστο εμβαδόν 750τμ ελάχιστο πρόσωπο 15μ μέγιστο ποσοστό κάλυψης 60% προκήπιο (απόσταση από Ρ.Γ. επί οδού ή πεζοδρόμου) 4μ ελάχιστη υποχρεωτική απόσταση από πλάγια και οπίσθια όρια η τήρηση Δ μέγιστο ύψος κτιρίων 14μ μέγιστος συντελεστής δόμησης 1.5.

3. Στα βιοτεχνικά Ο.Τ. 2,6,13,1 ελάχιστο εμβαδόν 1000 τμ ελάχιστο πρόσωπο, 20μ μέγιστο ποσοστό κάλυψης 60% προκήπιο (απόσταση από Ρ.Γ. επί οδού ή πεζοδρόμου) 4μ ελάχιστη υποχρεωτική απόσταση από πλάγια και οπίσθια όρια η τήρηση Δ μέγιστο ύψος κτιρίων 14μ μέγιστος συντελεστής δόμησης 1.5.

4. Στο βιοτεχνικό Ο.Τ. 3 ελάχιστο εμβαδόν 1500 τμ ελάχιστο πρόσωπο 20μ μέγιστο ποσοστό κάλυψης 60% προκήπιο (απόσταση από Ρ.Γ. επί οδού ή πεζοδρόμου) 4μ ελάχιστη υποχρεωτική απόσταση από πλάγια και οπίσθια όρια η τήρηση Δ μέγιστο ύψος κτιρίων 14μ μέγιστος συντελεστής δόμησης 1.5.

5. Στα Ο.Τ. 4 & 5 που προορίζονται για την ανέγερση κτιρίων κοινοχρήστων εξυπηρετήσεων ελάχιστο εμβαδόν 1000 τμ ελάχιστο πρόσωπο 20μ μέγιστο ποσοστό κάλυψης 60% προκήπιο 4μ ελάχιστη πλάγια απόσταση η τήρηση Δ του ΓΟΚ μέγιστο ύψος κτιρίων 15 μ μέγιστος συντελεστής δόμησης 1.4.

6. Το ελάχιστο πρόσωπο των οικοπέδων να διαμορφώνεται επί των οδών κυκλοφορίας των οχημάτων και όχι επί των πεζοδρόμων.

7. Δεν επιτρέπεται η τοποθέτηση κτιρίων σε επαφή με τα όρια οικοπέδου.

8. Παρεκκλίσεις για το μέγιστο ύψος των ειδικών κατασκευών που είναι αναγκαίες για την λειτουργία των εγκαταστάσεων όπως γερανογέφυρες, καπνοδόχοι, υδατόπυργοι κ.λ.π. εγκρίνονται σύμφωνα με το άρθρο 21 του Ν 1577/1985(ΓΟΚ/85).

9. Βιοκλιματικός σχεδιασμός κτιρίων.

10. Όλα τα κτίρια (μονάδες εγκατάστασης) για την έκδοση οικοδομικής άδειας να υποβάλλουν εγκεκριμένη μελέτη περιβαλλοντικών επιπτώσεων σύμφωνα με την ΚΥΑ 69269/90 και να εγκρίνονται από την πρωτοβάθμια ΕΠΑΕ.

11. Τα κτίσματα κοινωφελών εγκαταστάσεων (υποσταθμοί ΔΕΗ, τηλεφωνικό κέντρο Ο.Τ.Ε. αντλιοστάσια δεξαμενές αποθήκευσης νερού κ.λ.π) ανεγείρονται σε οποιοδήποτε Ο.Τ. του ΒΙ.ΠΑ. με τα παρακάτω όρια αρτηότητας και λοιπούς όρους και περιορισμούς δόμησης ελάχιστο εμβαδόν 100 τμ ελάχιστο πρόσωπο 10μ μέγιστο ποσοστό κάλυψης 70% μέγιστος επιτρεπόμενο ύψος κτιρίου 10μ ελάχιστη πλάγια απόσταση τήρηση Δ του ΓΟΚ μέγιστος συντελεστής δόμησης 1.2.

12. Δια μέσου του φυσικού πρασίνου επιτρέπεται να διέρχονται δίκτυα τεχνικής υποδομής με τις απαραίτητες εγκαταστάσεις τους (αντλιοστάσια, φρεάτια κ.λ.π.).

13. Τήρηση των όρων της με αρ. 69764/25.2.1998 ΚΥΑ.

14. Η περιμετρική ζώνη πρασίνου να φυτευτεί με υψηλή βλάστηση.

Άρθρο 3

1. Καθορίζονται οι οριογραμμές του ρέματος που διασχίζει το ΒΙ.ΠΑ, όπως απεικονίζεται στο διάγραμμα σε κλίμακα 1/1000 με αρ. 420/12.2.2002 της Δ/νσης Περιφερειακής Ανάπτυξης και Βιομηχανικής Υποδομής της Ε.Τ.Β.Α.

2. Για οποιαδήποτε επέμβαση στο ρέμα να προηγηθεί προέγκριση χωροθέτησης και μελέτη περιβαλλοντικών όρων ,σύμφωνα με την ΚΥΑ 69269/90.

Άρθρο 4


Η ισχύς της παρούσης απόφασης αρχίζει από την δημοσίευση της στην εφημερίδα της Κυβερνήσεως.

Κατά της απόφασης αυτής επιτρέπεται προσφυγή στον Υπ. ΠΕ.ΧΩ.ΔΕ. σε 30 μέρες από την δημοσίευσή της.

Η παρούσα απόφαση να δημοσιευθεί στην Εφημερίδα της Κυβερνήσεως.

Αθήνα, 1 Μαΐου 2002

Ο Γενικός Γραμματέας Περιφέρειας
ΜΙΧΑΗΛ ΚΥΡΙΑΚΙΔΗΣ

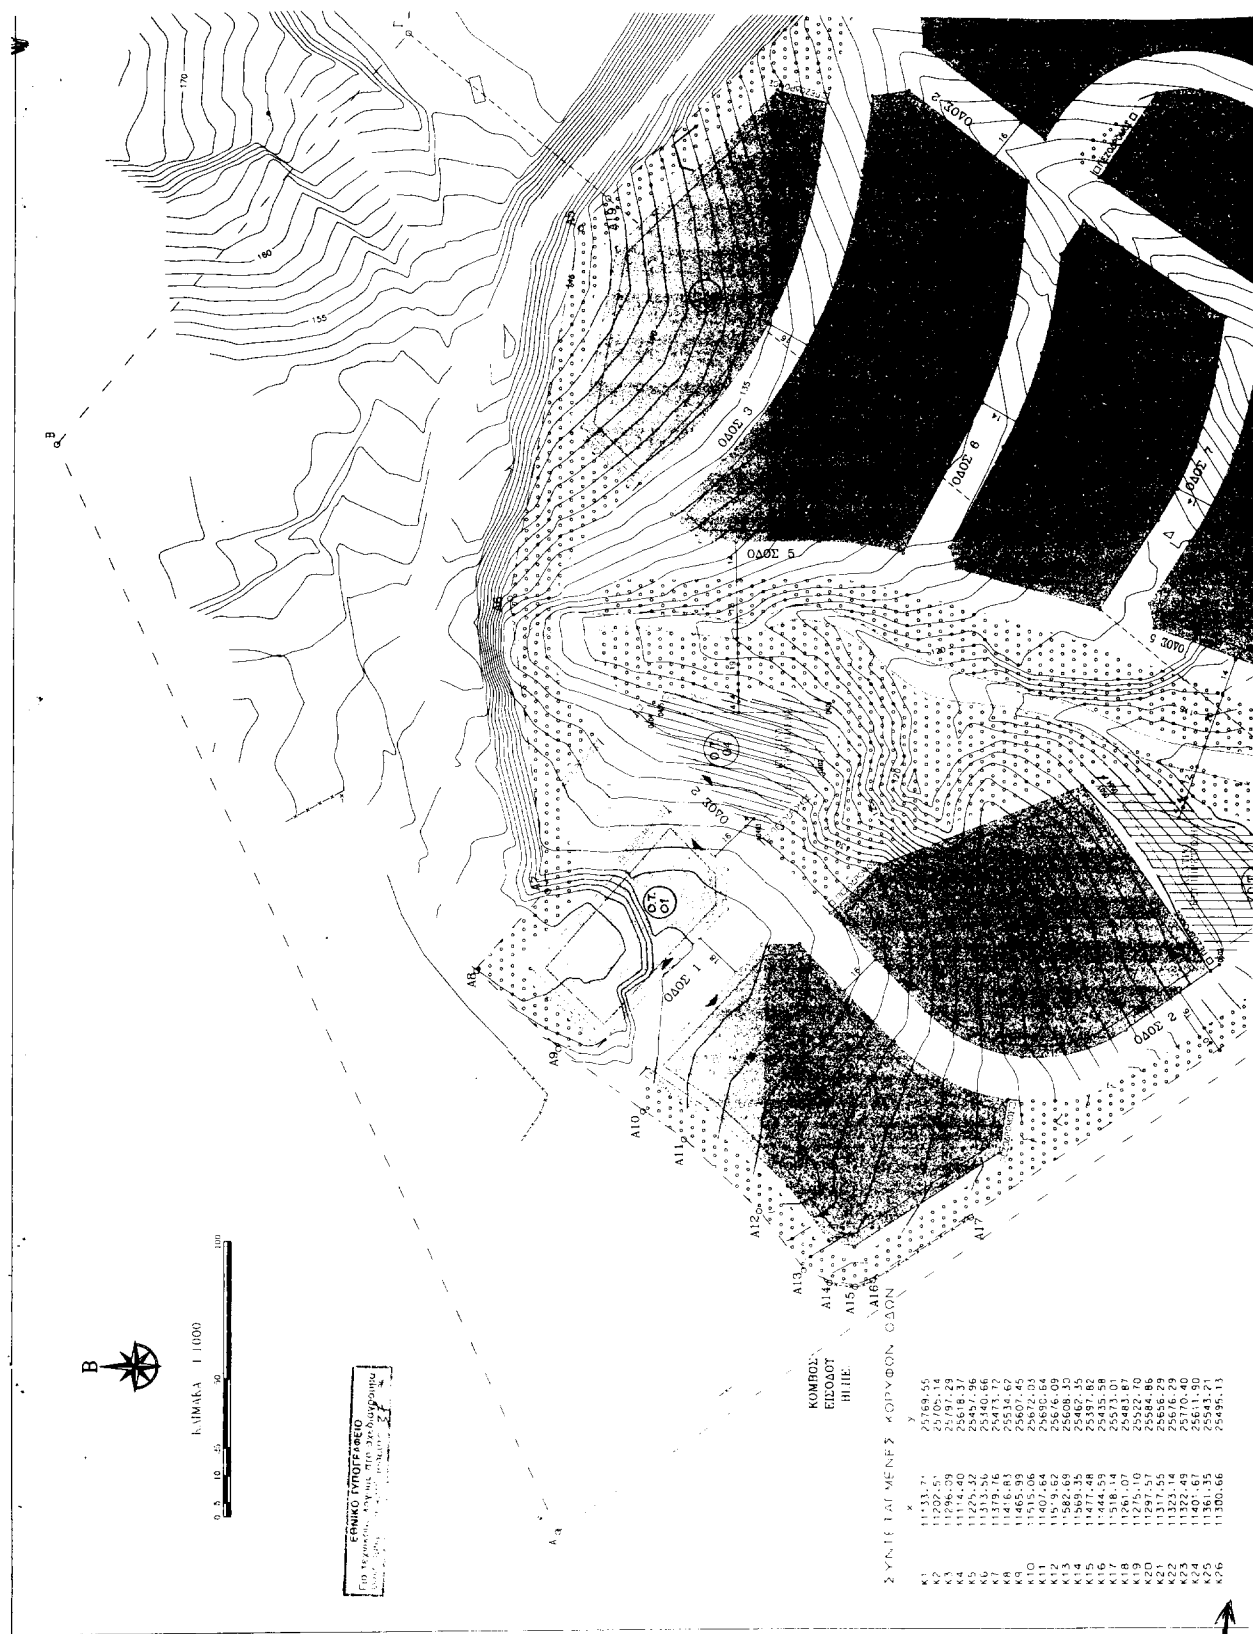

ΥΠΟΜΝΗΜΑ

ΒΙΟΜΗΧΑΝΙΚΑ - ΒΙΟΤΕΧΝΙΚΑ ΟΙΚΟΠΕΔΑ

ΚΟΙΝΟΧΡΗΣΤΕΣ ΕΞΥΠΗΡΕΤΗΣΕΙΣ

ΦΥΣΙΚΟ ΠΡΑΣΙΝΟ

ΠΕΖΟΔΡΟΜΟΣ

ΟΡΙΟ ΧΩΡΟΥ ΑΝΑΠΤΥΞΗΣ ΒΙ. ΠΑ.

ΟΡΙΟ ΑΡΧΙΚΗΣ ΟΡΙΘΕΤΗΣΗΣ

ΡΥΘΜΟΤΟΜΙΚΗ ΓΡΑΜΜΗ

ΟΙΚΟΔΟΜΙΚΗ ΓΡΑΜΜΗ

ΟΡΙΟΓΡΑΜΜΗ ΡΕΜΑΤΟΣ

ΕΙΣΟΔΟΣ ΟΙΚΟΠΕΔΩΝ

ΠΛΑΤΗ ΟΔΩΝ (απόσταση μεταξύ ρυμοτομικών γραμμών)


- I ΠΛΑΤΟΣ ΟΔΟΥ 18,00m (τύπωμα οδού)
- II ΠΛΑΤΟΣ ΟΔΟΥ 16,00m (2, 3 από οδό 5 έως οδό 2)
- III ΠΛΑΤΟΣ ΟΔΟΥ 14,00m (υπόλοιπα οδοί 3, 4, 5, 6, 7, 8)
- IV ΠΛΑΤΟΣ ΠΕΖΟΔΡΟΜΟΥ 4,00m



ΠΑΡΑΤΗΡΗΣΗ: Η απόσταση οικοδομικής γραμμής από την ρυμοτομική γραμμή είναι 4,00m επί των οδών και πεζοδρομίων

Τα σημεία Α1 έως Α18 εφευρίσκονται από το τριγωνομετρικό δίκτυο της Γ.Υ.Σ. και αποτελούν τις κορυφές της περιμέτρου του πεδαιοδρομήματος τμήματος του ΒΙ. ΠΑ. ΣΧΙΣΤΟΥ με εμβαδόν = 198.286,8 m²

ΠΙΝΑΚΑΣ ΣΥΝΤΕΤΑΓΜΕΝΩΝ ΣΗΜΕΙΩΝ


ΣΗΜΕΙΟ	X	Y
A1	11382,65	25288,78
A2	11637,29	25471,41
A3	11598,91	25578,76
A4	11802,45	25617,48
A5	11444,99	25777,84
A6	11309,72	25802,88
A7	11202,99	25789,13
A8	11174,13	25.814,68
A9	11145,87	25785,09
A10	11123,01	25784,99
A11	11112,83	25738,74
A12	11086,55	25717,32
A13	11084,82	25685,70
A14	11090,25	25688,12
A15	11058,83	25676,76
A16	11051,12	25670,34
A17	11084,28	25634,58
A18	11202,03	25482,07

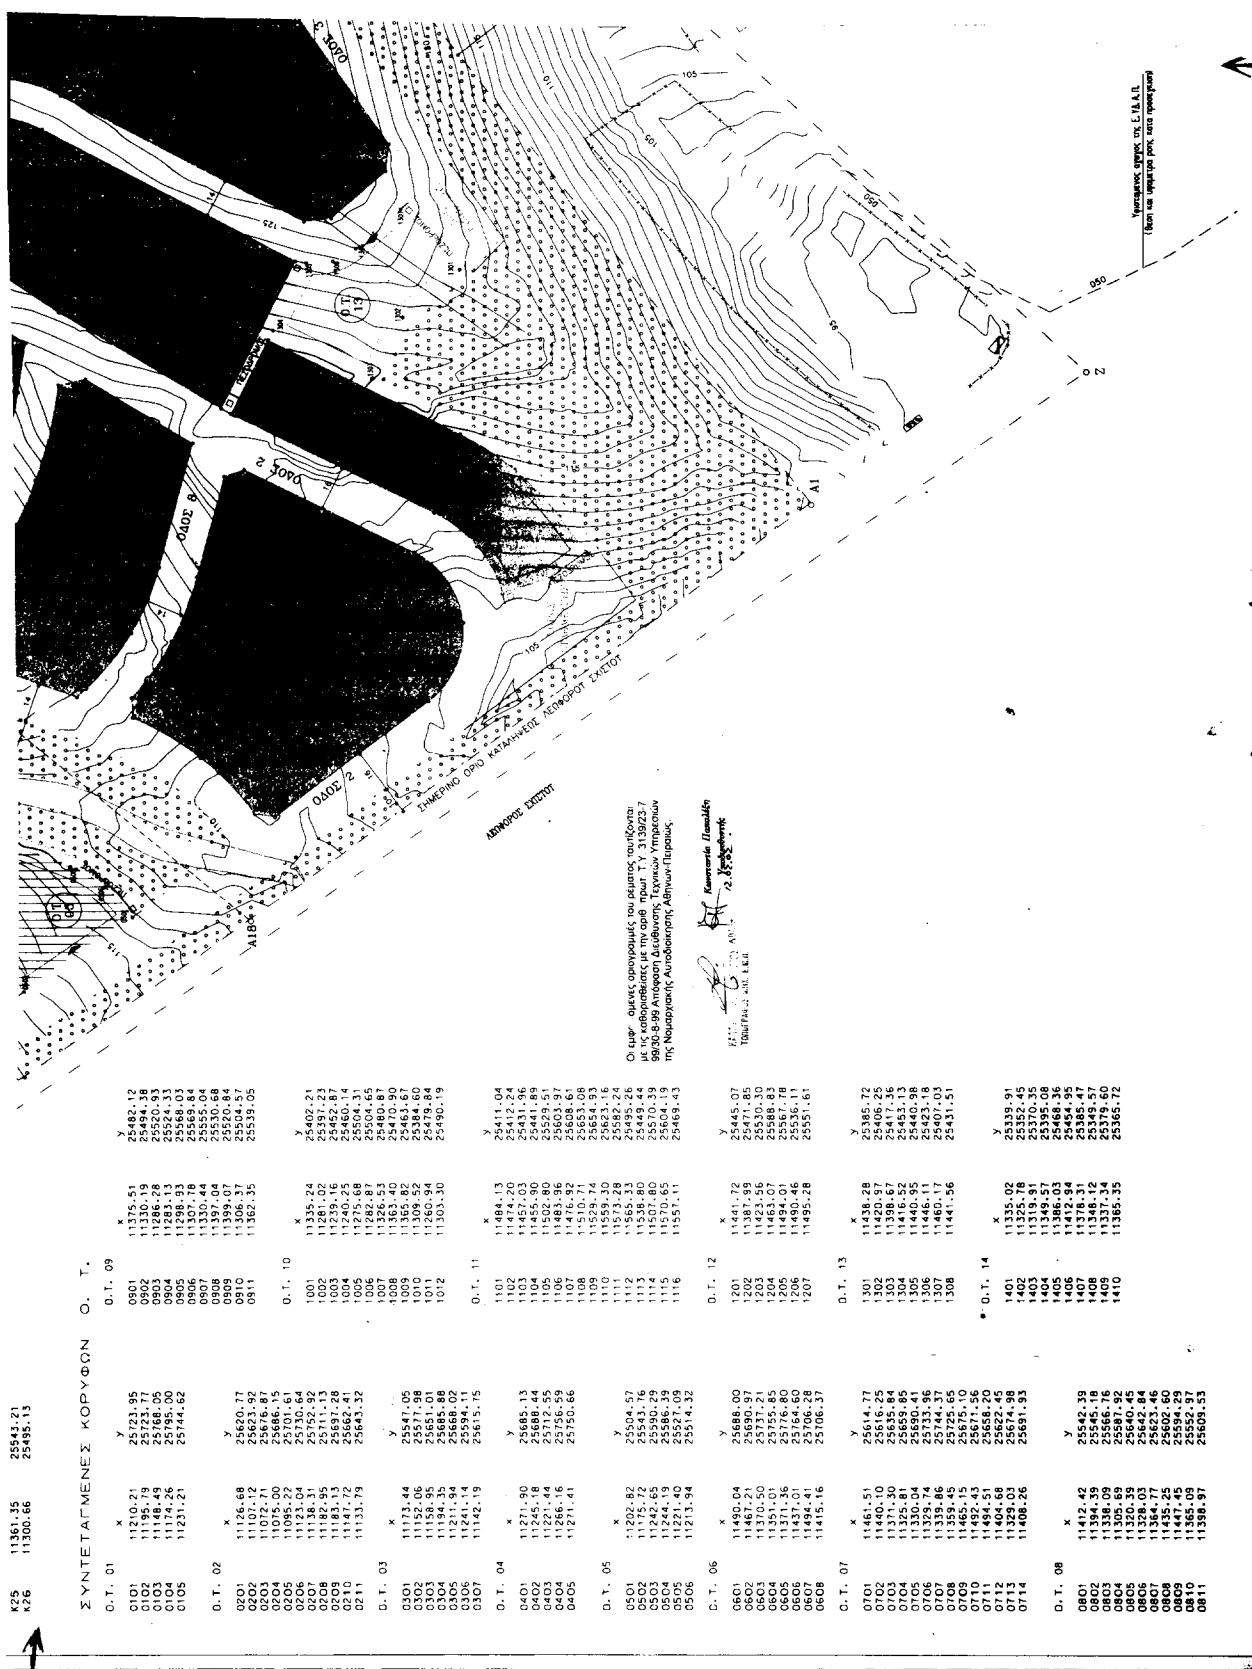

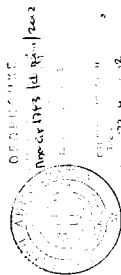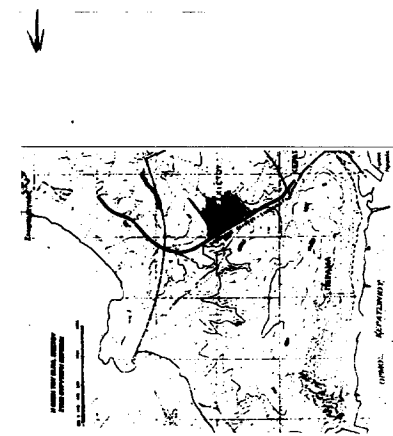

445 100
6
37

ΕΤΒΑ ΕΛΛΗΝΙΚΗ ΤΡΑΠΕΖΑ ΒΙΟΜΗΧΑΝΙΚΗΣ ΑΝΑΠΤΥΞΗΣ Α.Ε.	
ΔΙΕΥΘΥΝΣΗ ΠΕΡΙΦΕΡΕΙΑΚΗΣ ΑΝΑΠΤΥΞΗΣ & ΒΙΟΜΗΧΑΝΙΚΗΣ ΥΠΟΔΟΜΗΣ	
ΡΥΘΟΤΟΜΙΚΟ ΣΧΕΔΙΟ ΤΟΥ ΒΙΟΜΗΧΑΝΙΚΟΥ ΠΑΡΚΟΥ ΣΧΙΣΤΟΥ ΝΟΜΟΥ ΑΤΤΙΚΗΣ	
ΟΝΟΜΑΤΕΠΩΝΥΜΟ Κ. ΠΑΠΑΔΕΩΝ ΥΠΟΔΙΟΙΚΗΤΗΣ ΤΕΧΝΙΚΗΣ ΤΟΠΟΓΡΑΦΙΑΣ ΜΗΧ.	ΥΠΟΓΡΑΦΗ [Signature] ΑΝΑΘΕΩΡΗΣΗ ΙΑΝΟΥΑΡΙΟΣ 2002
ΕΛΕΓΧΟΣ [Signature]	ΕΛΕΓΧΟΣ [Signature]
ΕΓΚΡΙΣΗ [Signature]	ΕΓΚΡΙΣΗ [Signature]
ΚΑΜΠΑΛΑ: 1/1989 ΑΡ. ΣΧΕΔΙΟΥ 420	ΗΜΕΡΟΜΗΝΙΑ 10-04-1987

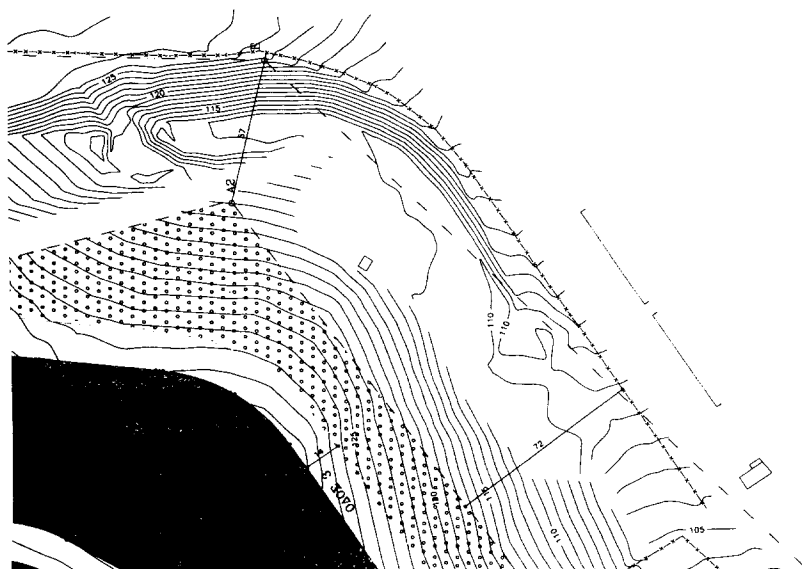

Α.Δ.
24/009

Αριθ. 1438

(2)

Κήρυξη ως αναδασωτέας έκτασης εμβαδού 2,00 στρεμμάτων στη θέση «Πλευρές - Γιαννικοπουλείκα» περιφέρειας Δημοτικού Διαμερίσματος Χρυσοπηγής του Δήμου Φαρρών.

Ο ΓΕΝΙΚΟΣ ΓΡΑΜΜΑΤΕΑΣ ΠΕΡΙΦΕΡΕΙΑΣ
ΔΥΤΙΚΗΣ ΕΛΛΑΔΑΣ

Έχοντας υπόψη:

1. Το άρθρο 117 παρ. 3 του Συντάγματος της Χώρας.
2. Τις διατάξεις του Ν. 2503/97 "Διοίκηση, οργάνωση, στελέχωση της Περιφέρειας, ρύθμιση θεμάτων για την τοπική αυτοδιοίκηση και άλλες διατάξεις".
3. Την αριθ. 186/30-6-1998 (ΦΕΚ 727/Β/98) απόφαση Γ. Γ. Π. Δ. Ε. "Άσκηση αρμοδιοτήτων Γενικού Γραμματέα Περιφέρειας Δυτ. Ελλάδας επί θεμάτων ΔΑΣΙΚΩΝ και μεταβίβαση του δικαιώματος υπογραφής στους Προϊσταμένους Υπηρεσιακών Μονάδων της Περιφέρειας".
4. Τις διατάξεις του Ν. 998/79 "Περί προστασίας των Δασών και των δασικών εκτάσεων" και συγκεκριμένα:
 - α) Του άρθρου 41 παρ. 1 β) Του άρθρου 38 παρ. 2.
 - γ) Του άρθρου 70 παρ. 3 του Ν. 998/79, όπως συμπληρώθηκε με τον Ν. 2040/92.
5. Τις σχετικές δ/γές του Υπουργ. Γεωργίας.
6. Την αριθμ. 3096/18.4.2002 πρόταση του Δασαρχείου Πατρών "περί κηρύξεως εκτάσεως ως αναδασωτέας» εμβαδού 2,00 στρεμμάτων στη θέση «Πλευρές - Γιαννικοπουλείκα» περιφέρειας Δημοτικού Διαμερίσματος Χρυσοπηγής του Δήμου Φαρρών, αποφασίζουμε:

Κηρύσσουμε Αναδασωτέα, με σκοπό την αποκατάσταση, με φυσική αναγέννηση ή τεχνητή αναδάσωση, της δασικής βλάστησης που καταστράφηκε από πυρκαγιά, που έγινε στις 06-02-2002 και διαπιστώθηκε στις 11.4.2002, την έκταση του δημοσίου δάσους με αείφυλλα πλατύφυλλα (πρίνους), εμβαδού δύο στρεμμάτων (2,00 στρεμ.), στη θέση «Πλευρές - Γιαννικοπουλείκα» περιφέρειας Δημοτικού Διαμερίσματος Χρυσοπηγής του Δήμου Φαρρών, η οποία προσδιορίζεται από τα στοιχεία Α,Β,Γ,Δ,Ε,Ζ,Α, όπως αυτά φαίνονται στο συνημμένο τοπογραφικό διάγραμμα, με κλίμακα 1:500, το οποίο αποτελεί αναπόσπαστο μέρος της απόφασης αυτής και έχει όρια:

Βόρεια: Με δημόσιο δάσος

Νότια: Με δημόσιο δάσος

Ανατολικά: Με δημόσιο δάσος

Δυτικά: Με δημόσιο δάσος

Η παρούσα ισχύει μετά τη δημοσίευση της στο Δήμο Φαρρών και στο Δημοτικό Διαμέρισμα Χρυσοπηγής σύμφωνα με το άρθρο 37 του Ν.3200/55.


Η απόφαση αυτή να δημοσιευθεί στην Εφημερίδα της Κυβερνήσεως.

Πάτρα, 29 Απριλίου 2002


Με εντολή Γενικού Γραμματέα Περιφέρειας
Ο Γενικός Διευθυντής
ΠΑΝ. ΣΚΟΥΡΑΣ

[illegible]

ΑΠΟΣΠΑΣΜΑ ΔΙΑΤΗ
Δημοτ. Διαμ. Γουσσολιούκας, Δήμος Φερών
κτίματων 1:20000
+ : θέση αναδασωτικής

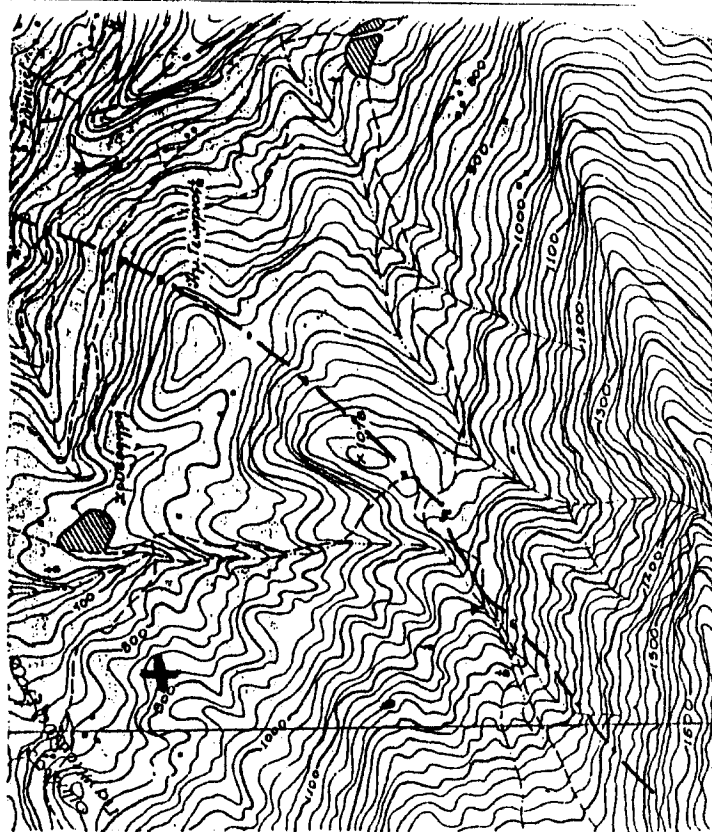

42.
 Vāṭika, Īṭṭaṇṇa (A.D. 610. 6. 2. A)
 9 62P.
 1:500
 Vāṭika, Īṭṭaṇṇa

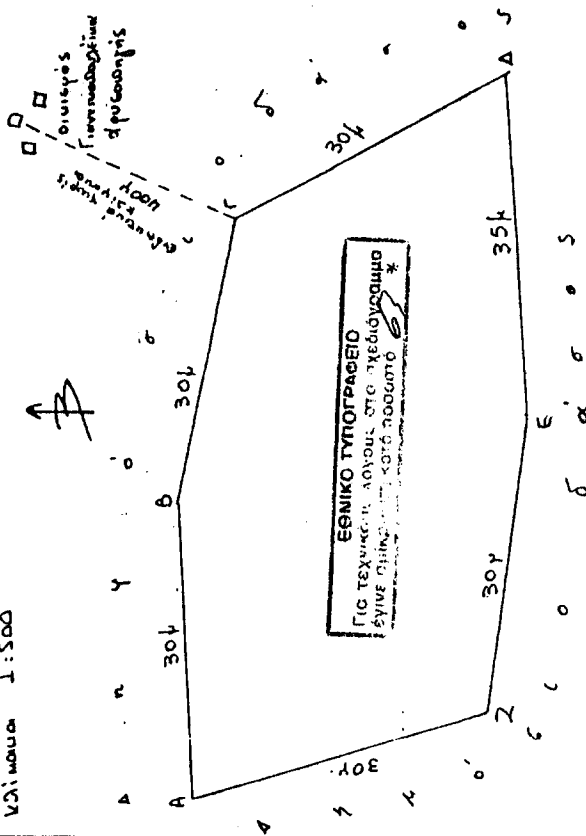

Οδοιπορικό Συμπόσιο

012105

100

کے

2

1

 $\frac{1}{8}$

100

21/05/2023

Filed 29-04-2002

7.8.4.3

~~07 FEBRUARY 1976~~



[Handwritten signature]

11 JAN 1951

1

2

Идентиф - 4-2002

[illegible]

[Handwritten signature]

Δαμασκός 27.12.201

⑤