



ΕΦΗΜΕΡΙΣ ΤΗΣ ΚΥΒΕΡΝΗΣΕΩΣ

ΤΗΣ ΕΛΛΗΝΙΚΗΣ ΔΗΜΟΚΡΑΤΙΑΣ

ΤΕΥΧΟΣ ΤΕΤΑΡΤΟ

Αρ. Φύλλου 438

6 Σεπτεμβρίου 2010

ΑΠΟΦΑΣΕΙΣ

Αριθμ. 2053/572

Καθορισμός ορίων αιγιαλού και παραλίας προ ιδιοκτησίας Τριανταφυλλόπουλου Νικολάου στο ΑΔ. Χράνων στα όρια του Δήμου Αίπειας Ν. Μεσσηνίας.

Ο ΓΕΝΙΚΟΣ ΓΡΑΜΜΑΤΕΑΣ
ΠΕΡΙΦΕΡΕΙΑΣ ΠΕΛΟΠΟΝΝΗΣΟΥ

Έχοντας υπόψη:

1. Τις διατάξεις του Ν. 2971/2001 υπό τον τίτλο «Αιγιαλός, παραλία και άλλες διατάξεις» (Φ.Ε.Κ. 285 τ. Α΄/19-12-2001), ιδίως άρθρα 3 και 5 αυτού.

2. Τις διατάξεις του Ν. 3200/1955 «περί διοικητικής αποκεντρώσεως», όπως τροποποιήθηκαν και ισχύουν σήμερα με τα Ν.Δ. 532/1970, Β.Δ. 704/1970, Β.Δ. 192/1972, Π.Δ. 71/1984, Π.Δ. 347/1986, Ν. 2026/1992 και Π.Δ. 97/1993.

3. Τις διατάξεις του άρθρου 19, παράγραφος 5 του Ν. 2344/1995, του άρθρου 52 παράγραφος 6 του Ν. 2218/1994, του άρθρου 4 παράγραφος 7 του Ν. 2240/1994, δυνάμει των οποίων αρμοδιότητες του Υπουργείου Οικονομικών που είχαν μεταβιβαστεί στους ανακλητούς Νομάρχες, είχαν περιέλθει στον Περιφερειακό Διευθυντή, σε συνδυασμό με τις διατάξεις του άρθρου 14 παράγραφος 2 του Ν. 2399/1996, δια των οποίων καθιερώθηκαν οι θέσεις Περιφερειακών Διευθυντών και οι αρμοδιότητες αυτών είχαν πλέον περιέλθει στον Γενικό Γραμματέα της Περιφέρειας και ασκούντο από τον Αναπληρωτή Περιφερειακό Διευθυντή.

4. Τις διατάξεις του τετάρτου εδαφίου της παραγράφου 2 του άρθρου 1 και της παραγράφου 6 του ίδιου άρθρου του Ν. 2503/1997 «Διοίκηση, οργάνωση, στελέχωση της Περιφέρειας, ρύθμιση θεμάτων για την Τοπική Αυτοδιοίκηση και άλλες διατάξεις» (ΦΕΚ 107 τ. Α΄/1997), συμφώνως προς τις οποίες οι περιφερειακές Υπηρεσίες του Υπουργείου Οικονομικών, οι οποίες συγκροτούσαν, ομού με άλλες, την Περιφερειακή Διοίκηση του Νομού, δεν υπήχθησαν στην ενιαία οργανική μονάδα της Περιφέρειας ούτε καταργήθηκαν, αλλά αποτελούν από 01-09-1997, Υπηρεσίες του Υπουργείου Οικονομικών.

5. Το υπ' αριθμ. Πρωτ. 28979/31-10-1997 έγγραφο της Δ/σεως Διοικήσεως και Αποκεντρώσεως, συμφώνως προς το οποίο οι αρμοδιότητες του Γενικού Γραμματέως της Περιφέρειας επί θεμάτων αρμοδιότητας του Υπουργείου Οικονομικών, μετεφέρθησαν από 01-09-1997 στον Υπουργό Οικονομικών.

6. Την υπ' αριθμόν 14650/Δ 10685/17-03-2004 (ΦΕΚ 519 τ. Β΄/17-03-2004) κοινή απόφαση του Πρωθυπουργού και Υπουργού Οικονομίας και Οικονομικών «περί καθορισμού αρμοδιοτήτων των Υφυπουργών Οικονομίας και Οικονομικών».

7. Τις διατάξεις του Ν. 3220/2004 (ΦΕΚ 15 τ. Α΄/2004), ιδία δε εκείνη του άρθρου 46, παράγραφος 21, δυνάμει της οποίας, από 10-4-2004 αρμοδιότητες του Υπουργού Οικονομίας και Οικονομικών, οι οποίες ανήκαν ή είχαν μεταβιβαστεί στους ανακλητούς Νομάρχες μέχρι ενάρξεως λειτουργίας των Νομαρχιακών Αυτοδιοικήσεων και αφορούν θέματα των Υπηρεσιών του Υπουργείου Οικονομίας και Οικονομικών, που εξαιρέθηκαν από την κατάργηση με τις διατάξεις της παραγράφου 2 του άρθρου 39 του Ν. 2218/1994, περιέρχονται στον Γενικό Γραμματέα της οικείας Περιφέρειας, εκτός θεμάτων Υ.Δ.Ε.

8. Την υπ' αριθμ. Πρωτ. 1063649/790/Α0006/03-08-2004 απόφαση του Υπουργού Οικονομίας και Οικονομικών, ιδίως δε την περίπτωση (μβ) του κεφαλαίου (Β) της εν λόγω.

9. Την από 07-12-2009 έκθεση της επιτροπής καθορισμού των ορίων αιγιαλού και παραλίας, η οποία συγκροτήθηκε κατά την πρόβλεψη του άρθρου 3 του Ν. 2971/2001 δυνάμει της αποφάσεως υπ' αριθμ. Πρωτ. 53595/12237/01-09-2008 του Γενικού Γραμματέα Περιφέρειας Πελοποννήσου, που καθόρισε τα όρια αιγιαλού και παραλίας στην περιοχή του θέματος, επί του από Ιουνίου 2008 τοπογραφικού διαγράμματος μιας πινακίδας (1) πινακίδας που συνέταξε η Πολιτικός Μηχανικός Φωτεινή Υψηλάντη, ήλεγξε η Τοπογράφος Μηχανικός της Κτηματικής Υπηρεσίας Τζώρτζη Καλλιόπη στις 07-12-2009 και θεώρησε την ίδια ημέρα ο Προϊστάμενος της ίδιας Υπηρεσίας Βλάχος Γεώργιος, είναι δε κλίμακας 1:500.

10. Την σύμφωνη γνώμη του αρμοδίου γνωμοδοτικού οργάνου, Γενικού Έπιτελείου Ναυτικού/Δ/νση Α2/Τμήμα Ιε, όπως αυτή έχει διατυπωθεί, δια του υπ' αριθ. Πρωτ. Φ.544.5/417/10/Σ.6333/14-06-2010 εγγράφου του.

11. Το υπ' αριθμ. Πρωτ. 40/27-07-2004 έγγραφο της Γενικής Γραμματείας της Κυβέρνησης, αναφορικώς προς τις προϋποθέσεις του άρθρου 9 παρ. 1 του Ν. 2971/2001, επί των οποίων γίνεται μνεία των εξής:

α) Για την διαμόρφωση της ακτής, όπως αυτή προκύπτει από τα οικεία διαγράμματα και όπως έγινε αντι-

ληπτή από τα μέλη της επιτροπής κατά τον χρόνο της αυτοψίας διαπιστώνεται ότι πρόκειται, περί χαμηλού υψομέτρου αμμώδη ακτή στο βόρειο και νότιο τμήμα της υπό εξέταση περιοχής, ενώ στο κεντρικό τμήμα της, η ακτή είναι βραχώδης και το πλάτος της κυμαίνεται από 3 έως 25 μέτρα. Σε επαφή με την ακτή υπάρχουν απόκρυμνα βραχώδη πρηνή ύψους από 5μ στο νότιο τμήμα έως και 10μ στο βόρειο. Επίσης στο νοτιότερο και στο βορειότερο τμήμα της ακτής της υπό οριοχάραξης περιοχής, υπάρχει βλάστηση αποτελούμενη κυρίως από αλμιρίκια.

β) Η ακτή εκτίθεται σε ανατολικούς, βορειοανατολικούς και νοτιοανατολικούς ανέμους.

γ) Δεν υπάρχουν ιδιαίτερος καταγεγραμμένοι παράκτιοι φυσικοί πόροι ούτε ακραία πορίσματα εκτίμησης μετεωρολογικών στοιχείων στην υπό καθορισμό περιοχή.

δ) Η μορφολογία του πυθμένα όπως παρατηρείται από την ακτή φαίνεται αμμώδης και σε πολλά σημεία βραχώδης. Ο τομέας ανάπτυξης του κυματισμού είναι κατά κύριο λόγο κάθετος προς την ακτή.

ε) Στην υπό μελέτη περιοχή δεν υπάρχει εγκεκριμένο σχέδιο πόλεως ούτε κάποιο δημόσιο κτήριο.

στ) Η περιοχή δεν τελεί υπό κτηματογράφηση κατά τις διατάξεις του Ν. 2308/1995, Ν. 2664/1998 και Ν. 3127/2003.

ζ) Το προ της υπό καθορισμόν περιοχής ανάπτυγμα ανοικτής θαλάσσης είναι μεγάλο, αποφασίζουμε:

Την επικύρωση της από 07-12-2009 έκθεσης της επιτροπής του άρθρου 3 του Ν. 2971/2001, καθώς και του από Ιουνίου 2008 τοπογραφικού διαγράμματος μίας (1) πινακίδας, που συνέταξε η Πολιτικός Μηχανικός Φωτεινή Υψηλάντη, ήλεγξε η Τοπογράφος Μηχανικός της Κτηματικής Υπηρεσίας Τζώρτζη Καλλιόπη και θεώρησε ο Προϊστάμενος της ίδιας Υπηρεσίας Βλάχος Γεώργιος, κλίμακας 1:500, το οποίο τη συνοδεύει, καθοριζομένων του ορισμοτέρως:

1ον. Δημιουργία γραμμής αιγιαλού, με κόκκινη πολυγωνική γραμμή, υπό στοιχεία διαγράμματος Α1, Α2, Α3, Α4, Α5, Α6, Α7, Α8, Α9, Α10, Α11, Α12, Α13, Α14, Α15, Α16, Α17, Α18, Α19, Α20, Α21, Α22, Α23, Α24, Α25, Α26, Α27, Α28, Α29, Α30, Α31, Α32, Α33, Α34, Α35, Α36, Α37, Α38, Α39, Α40, Α41, Α42, Α43, Α44, Α45, Α46, Α47, Α48, Α49, Α50, Α51 πενήντα ενός (51) συνολικώς σημείων.

2ον. Δημιουργία ζώνης παραλίας, ανάντη της γραμμής αιγιαλού και σε συνέχεια αυτής, ενιαίου εύρους 10 μέτρων, με κίτρινη πολυγωνική γραμμή, υπό στοιχεία διαγράμματος Π1, Π2, Π3, Π4, Π5, Π6, Π7, Π8, Π9, Π10, Π11, Π12, Π23, Π14, Π15, Π16, Π17, Π18, Π19, Π20, Π21, Π22, Π23, Π24, Π25, Π26, Π27, Π28, Π29, Π30, Π31, Π32, Π33, Π34, Π35, Π36, Π37, Π38, Π39, Π40, Π41, Π42, Π43, Π44, Π45, Π46, Π47 σαράντα επτά (47) συνολικώς σημείων. Δεν διαπιστώθηκε η ύπαρξη παλαιού αιγιαλού, σύμφωνα με τις προβλέψεις των άρθρων 5 και 6 του Ν. 2971/2001 και της Γνωμοδότησης υπ' αριθμ. 207/2001 του Νομικού Συμβουλίου του Κράτους.

Η απόφαση αυτή, μαζί με τα προαναφερόμενα, έκθεση και διάγραμμα, να δημοσιευθούν στην Εφημερίδα της Κυβερνήσεως, σύμφωνα με την διάταξη του άρθρου 5, παράγραφος 5 του Ν. 2971/2001.

Καλαμάτα, 9 Αυγούστου 2010

Ο Γενικός Γραμματέας Περιφέρειας
ΦΩΤΙΟΣ ΧΑΤΖΗΜΙΧΑΛΗΣ

ΕΚΘΕΣΗ ΕΠΙΤΡΟΠΗΣ ΚΑΘΟΡΙΣΜΟΥ ΟΡΙΩΝ ΑΙΓΙΑΛΟΥ ΚΑΙ ΠΑΡΑΛΙΑΣ

προ ιδιοκτησίας Τριανταφυλλόπουλου Νικολάου στο Δ.Α. Χράνων, στα όρια Δήμου Αίπειας Ν. Μεσσηνίας.

Η κάτωθι υπογεγραμμένη επιτροπή, αρμόδια για τον διοικητικό καθορισμό ορίων αιγιαλού και παραλίας, σύμφωνα με το άρθρο 3 του Ν. 2971/2001 «Αιγιαλός, παραλία και άλλες διατάξεις», συγκροτηθείσα δυνάμει της αποφάσεως υπ' αριθμ. Πρωτ. 53595/12237/01-09-08 του Γενικού Γραμματέως Περιφέρειας Πελοποννήσου, και αποτελείται από τους:

1. Βλάχο Γεώργιο. Τοπογράφο Μηχανικό, Προϊστάμενο της Κτηματικής Υπηρεσίας Ν. Μεσσηνίας.

2. Σαλβάνο Αριστοτέλη, Πλοίαρχο Λ.Σ., Κεντρικό Λιμενάρχη Καλαμάτας.

3. Τζώρτζη Καλλιόπη, Αγρονόμο και Τοπογράφο Μηχανικό, υπάλληλο της Κτηματικής Υπηρεσίας Ν. Μεσσηνίας.

Δεν παρευρέθη το 4ο και 5ο μέλος της επιτροπής.

Συνήλθε σήμερα, 7 Δεκεμβρίου 2009, ημέρα Δευτέρα στα γραφεία της Κτηματικής Υπηρεσίας Ν. Μεσσηνίας, προκειμένου να εξετάσει το θέμα του καθορισμού ορίων αιγιαλού και παραλίας στην περιοχή, συγκληθείσα σχετικώς δια του υπ' αριθμ. Πρωτ. 3445/26-11-2009 εγγράφου της Κτηματικής Υπηρεσίας Ν. Μεσσηνίας.

Αφού έλαβε υπόψη:

α) Τις διατάξεις του Ν. 2971/2001 με τίτλο «Αιγιαλός παραλία και άλλες διατάξεις», δια των οποίων αντικατεστάθησαν οι διατάξεις του Α.Ν. 2344/1940.

β) Το από Ιουνίου 2008 τοπογραφικό διάγραμμα που συνέταξε η Πολιτικός Μηχανικός Υψηλάντη, το οποίο ήλεγξε η Τοπογράφος Μηχανικός της Κτηματικής Υπηρεσίας Τζώρτζη Καλλιόπη και θεώρησε ο Προϊστάμενος της Κτηματικής Υπηρεσίας Βλάχος Γεώργιος την 7η Δεκεμβρίου 2009, αποτελούμενο από μία πινακίδα, είναι δε κλίμακας 1:500.

γ) Την περί αιγιαλού και παραλίας δικαστική και διοικητική νομολογία, καθ' ην έκταση είναι γνωστές στην επιτροπή.

ε) Την διαμόρφωση της ακτής, όπως αυτή προκύπτει από τα οικεία διαγράμματα και όπως έγινε αντιληπτή από τα μέλη της επιτροπής κατά τον χρόνο της αυτοψίας. Πρόκειται, περί χαμηλού υψομέτρου αμμώδη ακτή στο βόρειο και νότιο τμήμα της υπό εξέταση περιοχής, ενώ στο κεντρικό τμήμα της, η ακτή είναι βραχώδης και το πλάτος της κυμαίνεται από 3 έως 25 μέτρα. Σε επαφή με την ακτή υπάρχουν απόκρυμνα βραχώδη πρηνή ύψους από 5μ στο νότιο τμήμα έως και 10μ στο βόρειο. Επίσης στο νοτιότερο και στο βορειότερο τμήμα της ακτής της υπό οριοχάραξης περιοχής, υπάρχει βλάστηση αποτελούμενη κυρίως από αλμιρίκια. Η ακτή εκτίθεται σε ανατολικούς βορειοανατολικούς και νοτιοανατολικούς ανέμους. Δεν υπάρχουν ιδιαίτερος καταγεγραμμένοι παράκτιοι φυσικοί πόροι ούτε ακραία πορίσματα εκτίμησης μετεωρολογικών στοιχείων στην υπό καθορισμόν περιοχή. Η μορφολογία του πυθμένα όπως παρατηρείται από την ακτή φαίνεται αμμώδης και σε πολλά σημεία βραχώδης. Ο τομέας ανάπτυξης του κυματισμού είναι κατά κύριο λόγο κάθετος προς την ακτή. Στην υπό μελέτη περιοχή δεν υπάρχει εγκεκριμένο σχέδιο πόλεως ούτε κάποιο δημόσιο κτήριο.

Η περιοχή δεν τελεί υπό κτηματογράφηση κατά τις διατάξεις του Ν. 2308/1995, Ν. 2664/1998 και Ν. 3127/2003.

στ) Το γεγονός ότι το προ της υπό καθορισμόν περιοχής ανάπτυγμα ανοικτής θαλάσσης είναι μεγάλο.

ζ) Την από 11-09-2008 αίτηση του Τριανταφυλλόπουλου Νικολάου προς την Κτηματική Υπηρεσία Ν. Μεσσηνίας με αίτημα τον εν λόγω διοικητικό καθορισμό οριογραμμών αιγιαλού και παραλίας.

η) Το υπ' αρ. πρωτ. Φ.544.5/711/09/Σ.8073/29-09-2009, έγγραφο του Γ.Ε.Ν, τις υποδείξεις του οποίου έλαβε υπόψη της η επιτροπή.

θ) Την εισήγηση του προέδρου της Επιτροπής και πρώτου μέλους της επιτροπής Γ. Βλάχου, αποφασίζει όπως εισηγηθεί κατ' αρχήν:

1ον. Τον επί του ως άνω διαγράμματος καθορισμό της γραμμής του αιγιαλού, σύμφωνα με τις αρχικές επί του εδάφους διαπιστώσεις, με κόκκινη πολυγωνική γραμμή Α1, Α2, Α3, Α4, Α5, Α6, Α7, Α8, Α9, Α10, Α11, Α12, Α13, Α14, Α15, Α16, Α17, Α18, Α19, Α20, Α21, Α22, Α23, Α24, Α25, Α26,

Α27, Α28, Α29, Α30, Α31, Α32, Α33, Α34, Α35, Α36, Α37, Α38, Α39, Α40, Α41, Α42, Α43, Α44, Α45, Α46, Α47, Α48, Α49, Α50, Α51 πενήντα ενός (51) συνολικώς σημείων.


2ον. Την δημιουργία ζώνης παραλίας, ανάντη της γραμμής αιγιαλού και σε συνέχεια αυτής, με ενιαίο εύρος 10 μέτρων, με κίτρινη πολυγωνική γραμμή Π1, Π4, Π5, Π6, Π7, Π8, Π9, Π10, Π11, Π12, Π13, Π14, Π15, Π16, Π17, Π18Π19, Π20, Π21, Π22, Π23, Π24, Π25, Π26, Π27, Π28, Π29, Π30, Π31, Π32, Π33, Π34, Π35, Π36, Π37, Π38, Π39, Π40, Π41, Π42, Π43, Π44, Π45, Π46 και Π47 σαράντα επτά (47) συνολικώς σημείων.


Η Επιτροπή

ΓΕΩΡΓΙΟΣ ΣΤΕΦ. ΒΛΑΧΟΣ


Α. ΣΑΛΒΑΝΟΣ

ΚΑΛΛΙΟΠΗ ΤΖΩΡΤΖΗ

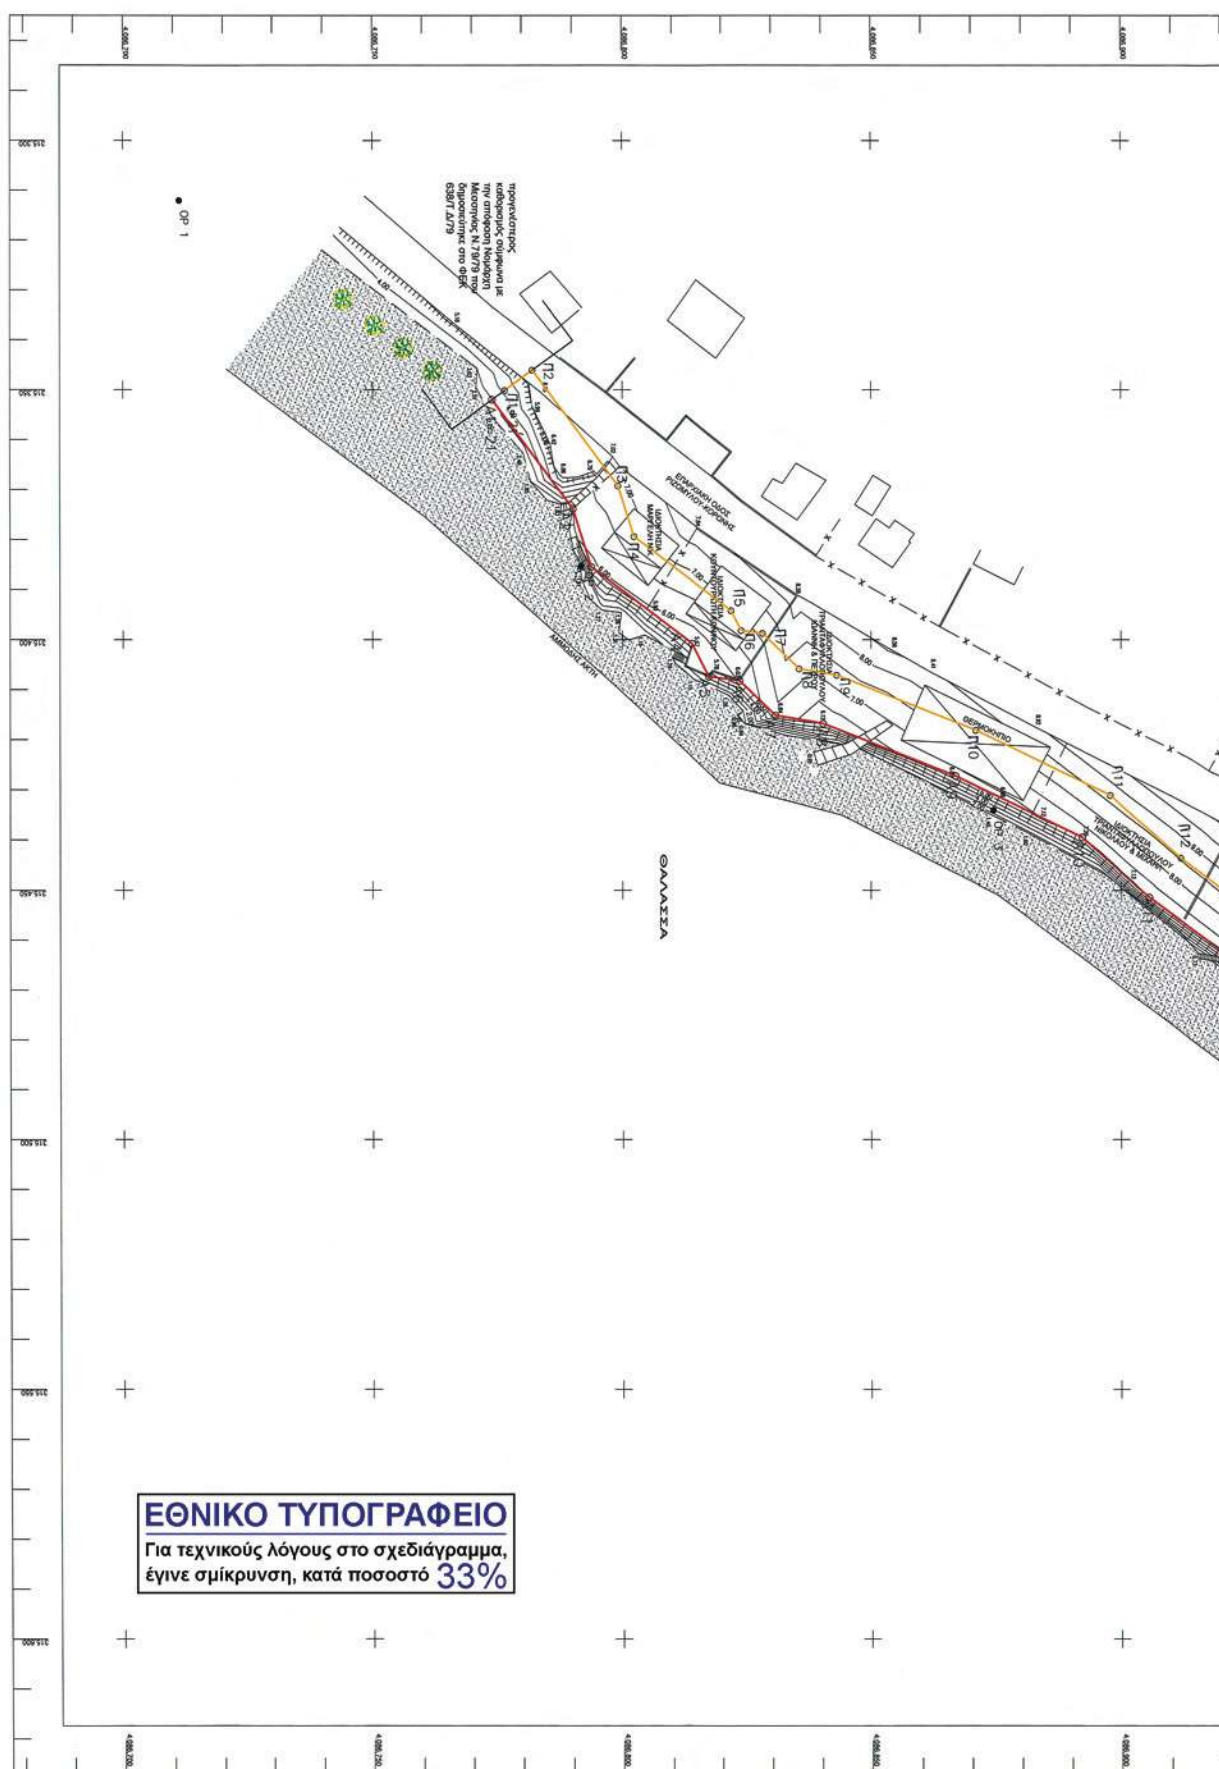

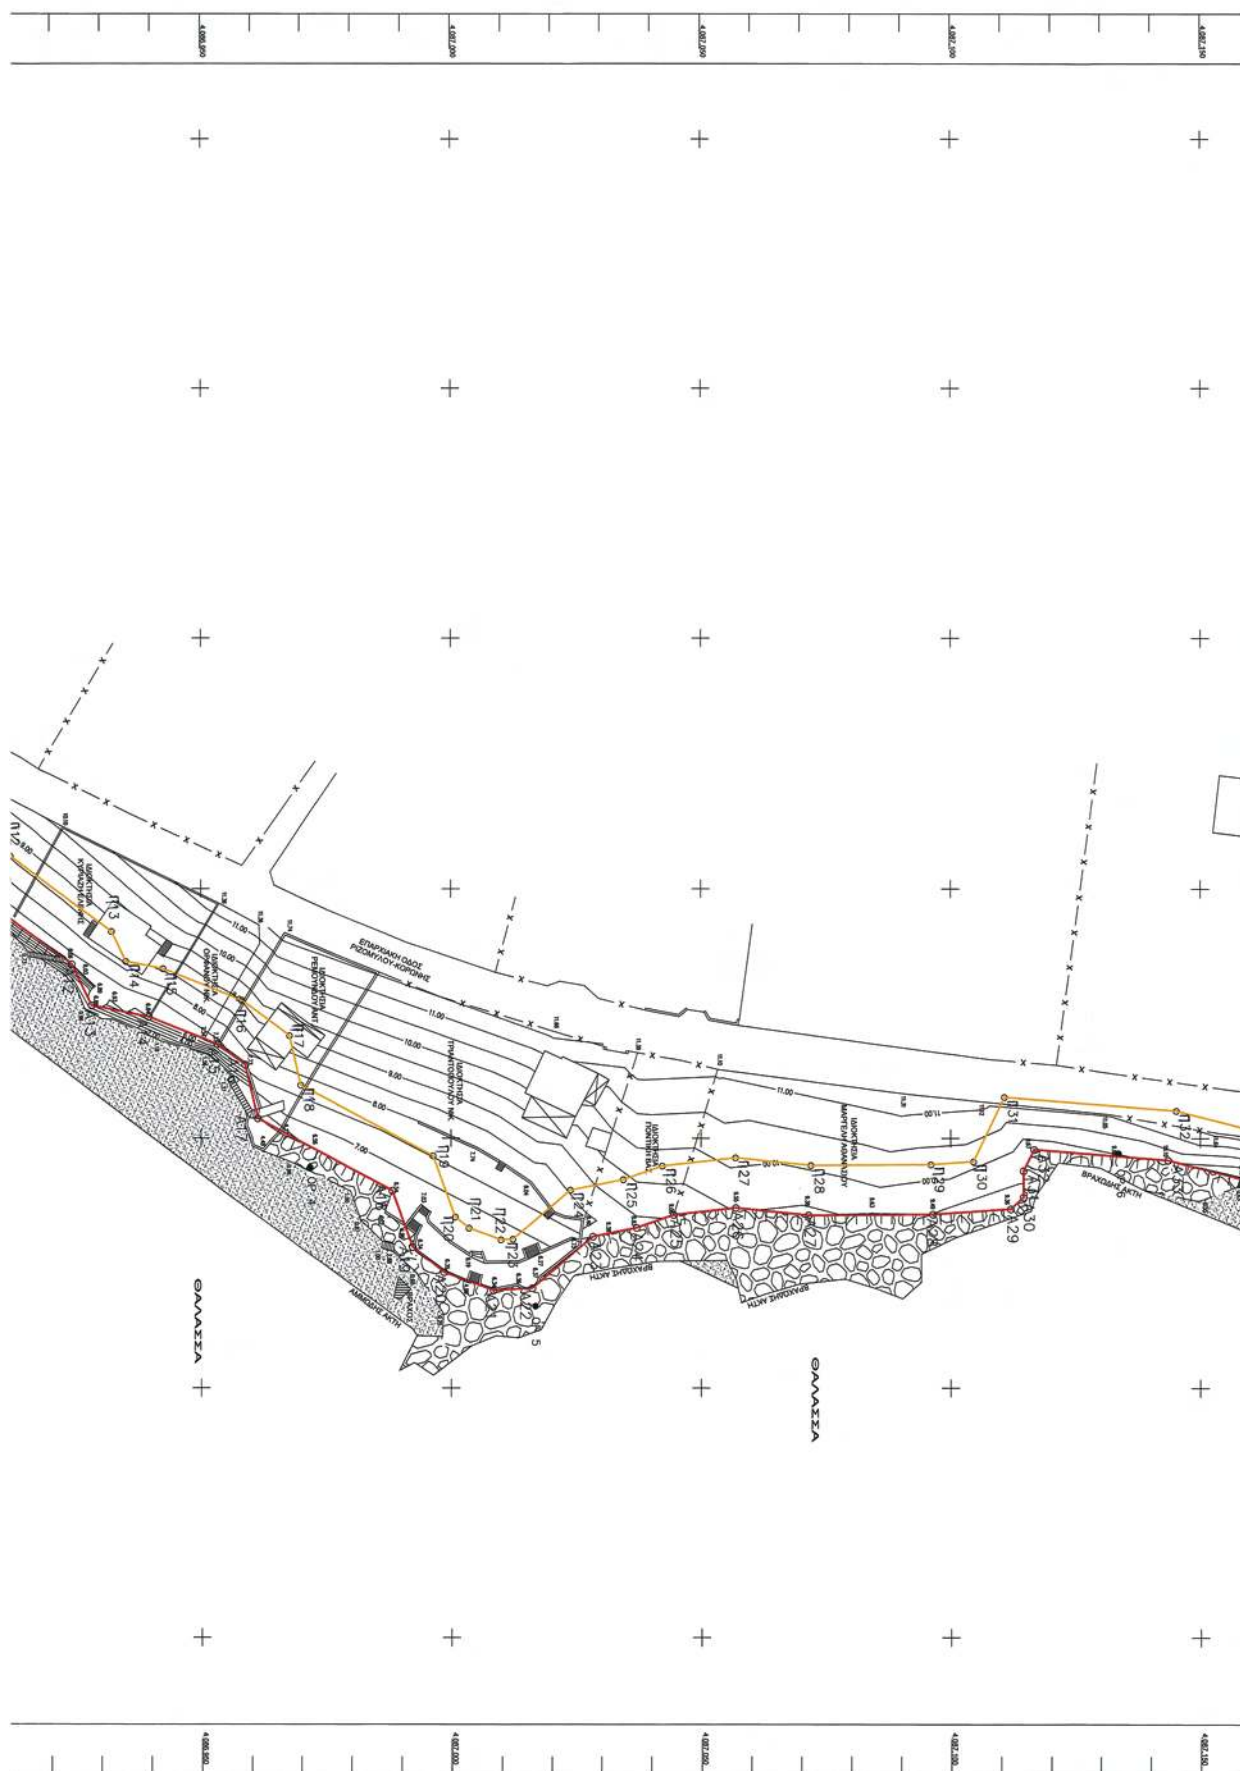



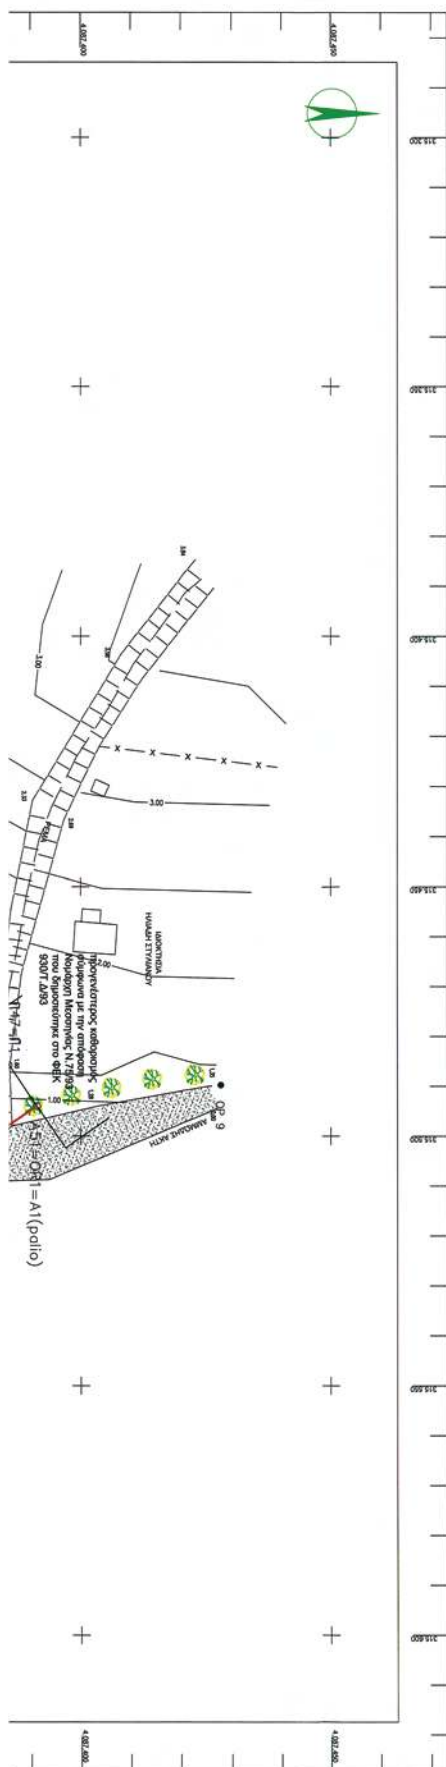

ΠΙΝΑΚΑΣ ΣΥΝΤΕΤΑΓΜΕΝΩΝ ΟΡΟΣΗΜΩΝ

ΣΗΜΕΙΟ	X	Y
OP 1	315312.03	4086711.23
OP 2	315385.37	40867281.67
OP 3	315434.09	4086874.40
OP 4	315505.91	4086971.88
OP 5	315533.66	4087016.61
OP 6	315503.03	4087133.65
OP 7	315546.27	4087280.26
OP 8	315525.04	4087355.61
OP 9	315489.77	4087427.76

Οι συντεταγμένες αναφέρονται στο Ελληνικό Γεωδαιτικό Σύστημα Αναφοράς (ΕΓΣΑ '87)


ΠΙΝΑΚΑΣ ΣΥΝΤΕΤΑΓΜΕΝΩΝ ΚΟΡΤΦΩΝ ΑΙΓΙΑΛΟΥ				
ΚΟΡΤΦΩΣ	X	Y	ΠΛΕΤΡΕΣ	
A1 = 21	315352.00	4086774.00	27.12	
A2	315373.85	4086790.07	12.22	
A3	315385.50	4086793.76	25.43	
A4	315400.84	4086814.04	7.39	
A5	315407.41	4086817.43	6.24	
A6	315408.24	4086823.61	10.01	
A7	315415.19	4086830.81	9.66	
A8	315416.79	4086840.34	28.51	
A9	315427.29	4086866.85	28.10	
A10	315439.51	4086892.15	17.96	
A11	315451.42	4086905.60	23.17	
A12	315465.19	4086924.24	9.17	
A13	315473.46	4086928.19	11.67	
A14	315475.73	4086939.64	14.74	
A15	315481.23	4086953.31	6.90	
A16	315485.33	4086958.85	11.06	
A17	315496.10	4086961.37	30.55	
A18	315510.57	4086988.27	12.05	
A19	315521.90	4086992.37	7.94	
A20	315526.87	4086998.56	10.48	
A21	315530.49	4087008.39	7.83	
A22	315530.08	4087016.21	16.00	
A23	315519.76	4087028.43	8.94	
A24	315518.01	4087037.20	7.87	
A25	315515.41	4087044.63	12.49	
A26	315514.01	4087057.04	14.63	
A27	315515.49	4087071.59	24.89	
A28	315515.28	4087096.48	15.56	
A29	315514.21	4087112.00	3.46	
A30	315511.87	4087114.56	5.32	
A31	315506.55	4087114.56	4.76	
A32	315502.29	4087116.68	27.01	
A33	315504.42	4087143.61	32.50	
A34	315512.42	4087175.10	27.96	
A35	315530.73	4087196.23	20.25	
A36	315539.75	4087214.36	16.25	
A37	315544.95	4087229.76	16.88	
A38	315547.88	4087246.38	18.72	
A39	315545.01	4087264.87	15.19	
A40	315548.75	4087279.59	30.44	
A41	315567.48	4087303.58	17.89	
A42	315579.25	4087317.06	3.62	
A43	315579.96	4087320.61	7.65	
A44	315573.03	4087323.85	2.95	
A45	315570.25	4087322.88	12.29	
A46	315560.77	4087330.70	10.60	
A47	315551.49	4087335.83	23.11	
A48	315529.46	4087342.82	20.51	
A49	315515.61	4087357.94	13.53	
A50	315508.72	4087369.59	26.18	
A51 = OPI	315494.02	4087391.25		

ΠΙΝΑΚΑΣ ΣΥΝΤΕΤΑΓΜΕΝΩΝ ΚΟΡΤΦΩΝ ΠΑΡΑΛΙΑΣ				
ΚΟΡΤΦΩΣ	X	Y	ΠΛΕΤΡΕΣ	
Π1 = 21'	315350.16	4086776.50	6.90	
Π2	315346.08	4086782.06	28.78	
Π3	315369.26	4086799.10	10.69	
Π4	315379.45	4086802.33	24.52	
Π5	315394.24	4086821.89	4.45	
Π6	315398.19	4086823.93	4.31	
Π7	315398.77	4086828.19	10.19	
Π8	315405.84	4086835.52	7.62	
Π9	315407.10	4086843.04	29.94	
Π10	315418.13	4086870.87	29.85	
Π11	315431.11	4086897.75	18.90	
Π12	315443.64	4086911.90	25.22	
Π13	315458.63	4086932.18	6.65	
Π14	315464.63	4086935.05	7.59	
Π15	315466.10	4086942.50	16.95	
Π16	315472.43	4086958.23	11.85	
Π17	315479.48	4086967.75	10.22	
Π18	315489.43	4086970.08	29.86	
Π19	315503.57	4086996.37	13.07	
Π20	315515.86	4087000.82	3.50	
Π21	315518.05	4087003.55	6.79	
Π22	315520.40	4087009.92	2.41	
Π23	315520.27	4087012.33	15.22	
Π24	315510.45	4087023.95	10.82	
Π25	315508.34	4087034.56	8.30	
Π26	315505.60	4087042.39	14.69	
Π27	315503.95	4087056.98	15.15	
Π28	315505.48	4087072.06	24.04	
Π29	315505.28	4087096.09	8.48	
Π30	315504.70	4087104.56	14.31	
Π31	315491.79	4087110.75	34.60	
Π32	315494.51	4087145.24	35.72	
Π33	315503.31	4087179.86	29.06	
Π34	315522.34	4087201.82	18.30	
Π35	315530.49	4087218.20	14.82	
Π36	315535.23	4087232.24	14.46	
Π37	315537.74	4087246.48	19.10	
Π38	315534.81	4087265.36	19.33	
Π39	315539.57	4087284.09	32.82	
Π40	315559.77	4087309.95	6.64	
Π41	315564.14	4087314.96	11.69	
Π42	315555.12	4087322.40	8.68	
Π43	315547.52	4087326.60	24.79	
Π44	315523.90	4087334.10	24.22	
Π45	315507.53	4087351.95	14.27	
Π46	315500.27	4087364.23	25.87	
Π47 = Π1	315485.74	4087385.64		

ΑΠΟΣΠΑΣΜΑ ΧΑΡΤΗ Γ.Υ.Σ 1/5000



ΑΠΟΣΠΑΣΜΑ ΧΑΡΤΗ Γ.Υ.Σ 1/5000

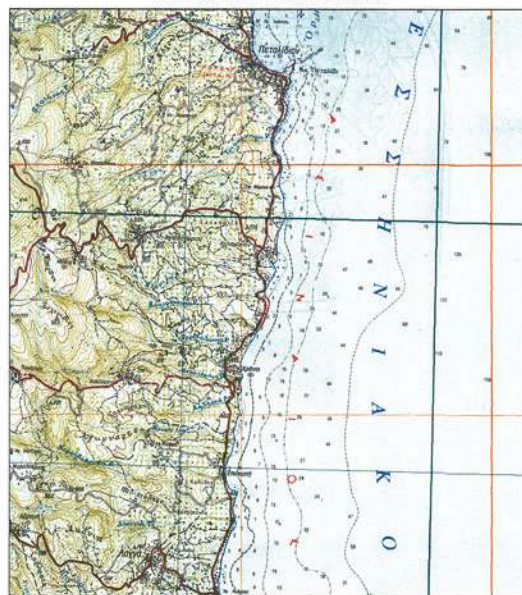

Σ	ΛΕΤΡΕΣ
6.90	
28.78	
10.69	
24.52	
4.45	
4.31	
10.19	
7.62	
29.94	
29.85	
8.90	
25.22	
6.65	
7.59	
16.95	
11.85	
10.22	
29.86	
13.07	
3.50	
6.79	
2.41	
15.22	
10.82	
8.30	
14.69	
15.15	
24.04	
8.48	
14.31	
14.60	
35.72	
29.06	
18.30	
14.82	
14.46	
19.10	
19.33	
32.82	
6.64	
11.69	
6.68	
24.79	
24.22	
14.27	
25.87	

ΕΛΕΧΘΗΚΕ
7/12/2009Τζωρτζή Καλλιόπη
Αρχηγός & Υπερπρόεδρος Μερικής
Π.Ε.Σ.Α.Μ. Τ.Ε.Ε. 57465ΘΕΩΡΗΘΗΚΕ
7/12/2009

ΥΠΟΜΝΗΜΑ ΕΠΙΤΡΟΠΗΣ

Το παρόν συνοδεύει την από 07-12-2009 έκθεση των μελών της επιτροπής του άρθρου 3 του Ν.2971/2001

Η ΕΠΙΤΡΟΠΗ

1. Τζωρτζή Σωτήρ, Αρχηγός & Υπερπρόεδρος Μερικής Π.Ε.Σ.Α.Μ. Τ.Ε.Ε. 57465
2. Νικολάου & ΣΑΒΒΑΝΟΣ ΑΣ.
3. Τζωρτζή Καλλιόπη, Αρχηγός & Υπερπρόεδρος Μερικής Π.Ε.Σ.Α.Μ. Τ.Ε.Ε. 57465

ΤΟΠΟΓΡΑΦΙΚΟ ΔΙΑΓΡΑΜΜΑ

ΠΕΡΙΟΧΗ : Δ.Δ. ΧΡΑΝΩΝ ΔΗΜΟΥ ΑΙΓΙΠΕΙΑΣ
ΑΡΜΟΔΙΟΤΗΤΑΣ ΟΙΚΟΝΟΜΙΚΗΣ ΕΦΟΡΙΑΣ ΚΑΛΑΜΑΤΑΣ

ΚΛΙΜΑΚΑ : 1/500

ΥΠΟΜΝΗΜΑ

1. Η ΑΠΟΤΥΠΩΣΗ ΕΓΙΝΕ ΜΕ GPS ΜΟΝΗΣ ΣΥΧΝΟΤΗΤΑΣ ΤΟ ΜΗΜΑ ΙΟΥΛΙΟ 2008
2. ΓΙΑ ΤΗ ΣΥΝΔΕΣΗ ΜΕ ΤΟ ΚΡΑΤΙΚΟ ΔΙΚΤΥΟ ΧΡΗΣΙΜΟΠΟΙΗΘΗΚΑΝ ΤΑ ΠΑΡΑΚΑΤΩ ΤΡΙΓΩΝΟΜΕΤΡΙΚΑ : Α. ΧΕΛΩΝΑΡΑ : X = 3315281,743 - Y = 4087046,669
Β. ΑΝΗΛΙΑΣ ΒΙΓΛΑΣ : X = 313413,299 - Y = 4086237,644
3. ΓΙΑ : 0,00 ΠΑΡΘΗΚΕ Η ΜΕΣΗ ΣΤΑΘΜΗ ΤΗΣ ΘΑΛΑΣΣΑΣ ΤΗΝ ΗΜΕΡΑ ΤΗΣ ΑΠΟΤΥΠΩΣΗΣ. ΚΑΤΑ ΜΗΚΟΣ ΤΗΣ ΠΑΡΑΛΙΑΣ ΤΟΠΟΘΕΤΗΘΗΚΑΝ 9 ΜΟΝΙΜΑ ΟΡΟΣΗΜΑ ΑΠΟ ΠΛΑΣΤΙΚΟ ΣΦΑΙΡΑ ΤΑ ΟΠΟΙΑ ΠΛΗΡΩΘΗΚΑΝ ΜΕ ΣΚΥΡΟΔΕΜΑ.

ΣΥΜΒΟΛΙΣΜΟΙ

- X — ΣΥΡΜΑ
- — — ΟΡΙΟ ΙΔΙΟΚΤΗΣΙΑΣ
- ===== ΜΑΝΤΡΑ
- ||||| ΠΡΑΝΕΣ
- ΑΜΜΟΥΔΙΑ
- ΒΡΑΧΙΑ

Ο ΣΥΝΤΑΞΑΣ

ΦΩΤΕΙΝΗ Γ. ΨΗΛΑΝΤΗ
ΔΙΠΛΩΜ. ΛΟΓΙΤΙΚΟΣ ΜΗΧΑΝΙΚΟΣ ΕΜΠ
ΜΕΛΟΣ Τ.Ε.Ε. / ΕΡΕΣ. ΜΗΤΡΩΟΥ 105414
ΥΠΟΜΝΗΜΑ ΕΠΙΤΡΟΠΗΣ
ΑΝΑΡΕΑ ΣΧΗΜ. 9 - ΚΑΛΑΜΑΤΑ
ΑΦΜ. 119710977 - ΔΟΥ ΚΑΛΑΜΑΤΑΣ

ΚΑΛΑΜΑΤΑ ΙΟΥΝΙΟΣ 2008



* 0 4 0 0 4 3 8 0 6 0 9 1 0 0 0 8 *

ΑΠΟ ΤΟ ΕΘΝΙΚΟ ΤΥΠΟΓΡΑΦΕΙΟ

ΚΑΠΟΔΙΣΤΡΙΟΥ 34 * ΑΘΗΝΑ 104 32 * ΤΗΛ. 210 52 79 000 * FAX 210 52 21 004
ΗΛΕΚΤΡΟΝΙΚΗ ΔΙΕΥΘΥΝΣΗ: <http://www.et.gr> — e-mail: webmaster.et@et.gr