



# ΕΦΗΜΕΡΙΣ ΤΗΣ ΚΥΒΕΡΝΗΣΕΩΣ

## ΤΗΣ ΕΛΛΗΝΙΚΗΣ ΔΗΜΟΚΡΑΤΙΑΣ

ΤΕΥΧΟΣ ΤΕΤΑΡΤΟ

Αρ. Φύλλου 440

13 Ιουλίου 2012

### ΠΕΡΙΕΧΟΜΕΝΑ

#### ΑΠΟΦΑΣΕΙΣ

- Κήρυξη εκτάσεως ως αναδασωτέας, εμβαδού 4.315,90 τ.μ., στη θέση «Κάτω Διάσελο», περιοχής Ρακίτας, Τ.Κ. Λεοντίου Δ.Ε. Φαρρών, Δήμου Ερυμάνθου, Π.Ε. Αχαΐας..... 1
- Κήρυξη εκτάσεως ως αναδασωτέας, συνολικού εμβαδού 5.375 τ.μ., στη θέση «Παλιάμπελα», Τ.Κ. Κρήνης, Δ.Ε. Συμπολιτείας, Δήμου Αιγιαλείας, Π.Ε. Αχαΐας..... 2
- Κήρυξη εκτάσεως ως αναδασωτέας, συνολικού εμβαδού 3.202,98 τ.μ., στη θέση «Θρούμπα - Κωστέλι» Τ.Κ. Σαλμενίκου Δ.Ε. Ερινεού, Δήμου Αιγιαλείας, Π.Ε. Αχαΐας..... 3
- Κήρυξη εκτάσεως ως αναδασωτέας, εμβαδού 40.673,15 τ.μ., στη θέση «Κάτω κομμάτι - Αγ. Γεώργιος», οικισμού Ροδιάς, Τ.Κ. Καλάνιστρας, Δ.Ε. Φαρρών, Δήμου Ερυμάνθου, Π.Ε. Αχαΐας..... 4

#### ΑΠΟΦΑΣΕΙΣ

- Αριθμ. 54455/2809 (1)  
Κήρυξη εκτάσεως ως αναδασωτέας, εμβαδού 4.315,90 τ.μ., στη θέση «Κάτω Διάσελο», περιοχής Ρακίτας, Τ.Κ. Λεοντίου Δ.Ε. Φαρρών, Δήμου Ερυμάνθου, Π.Ε. Αχαΐας.

Ο ΓΕΝΙΚΟΣ ΓΡΑΜΜΑΤΕΑΣ ΑΠΟΚΕΝΤΡΩΜΕΝΗΣ  
ΔΙΟΙΚΗΣΗΣ ΠΕΛΟΠΟΝΝΗΣΟΥ, ΔΥΤΙΚΗΣ ΕΛΛΑΔΑΣ  
ΚΑΙ ΙΟΝΙΟΥ

Έχοντας υπόψη:

1. Τις διατάξεις των άρθρων 24 παρ. 1 και 117 παρ. 3 του Συντάγματος της Ελλάδας.
2. Τις διατάξεις του Ν. 3200/1955 «Περί διοικητικής αποκέντρωσης, όπως αυτές τροποποιήθηκαν μεταγενέστερα».
3. Τις διατάξεις του Ν.3852/2010 «Νέα Αρχιτεκτονική της Αυτοδιοίκησης και της Αποκεντρωμένης Διοίκησης - Πρόγραμμα Καλλικράτης»
4. Τις διατάξεις του Π.Δ. 139/2010 «Οργανισμός της Αποκεντρωμένης Διοίκησης Πελοποννήσου, Δυτικής Ελλάδας και Ιονίου».

5. Τις διατάξεις των άρθρων 37, 38 παρ. 1, 41 παρ. 1 και 3 του Ν. 998/1979 «Περί προστασίας δασών και δασικών εν γένει εκτάσεων».

6. Τις διατάξεις του άρθρου 120 του Ν. 1892/1990 «Για τον εκσυγχρονισμό και την ανάπτυξη και άλλες διατάξεις».

7. Τις υπ' αριθμ. 160417/1180/08-7-1980 και 182447/3049/24-9-1980 διαταγές του Υπουργείου Γεωργίας.

8. Την υπ' αριθμ. 45973/5837/25-5-2012 αναφορά του Δασαρχείου Πατρών, με την οποία προτείνεται η κήρυξη ως αναδασωτέας της αναφερόμενης στο θέμα έκτασης.

9. Την σύμφωνη γνώμη της Δ/σης Δασών Αχαΐας, αποφασίζουμε:

Κηρύσσουμε ως αναδασωτέα, με σκοπό την αποκατάσταση με φυσική αναγέννηση ή τεχνητή αναδάσωση της δασικής βλάστησης, που καταστράφηκε από πυρκαγιά, την δημόσια δασική έκταση από διάσπαρτα έλατα, σε ποσοστό κάλυψης 20-30%, εμβαδού 4.315,90 τ.μ. στη θέση «Κάτω Διάσελο», περιοχής Ρακίτας, Τ.Κ. Λεοντίου, Δ.Ε. Φαρρών, Δήμου Ερυμάνθου, Π.Ε. Αχαΐας, η οποία περιγράφεται με τα στοιχεία (1, 2, 3, 4, 5, 6, 1) όπως αυτά φαίνονται στο συνημμένο τοπογραφικό διάγραμμα κλίμακας 1:1500 το οποίο αποτελεί αναπόσπαστο μέρος της απόφασης αυτής και έχει όρια:

Βόρεια: Με δημόσια δασική έκταση.

Νότια: Με δημόσια δασική έκταση.

Ανατολικά: Με δημόσια δασική έκταση.

Δυτικά: Με δημόσια δασική έκταση.

Επιτρέπεται υποβολή κατ' αυτής αίτησης ακύρωσης στο οικείο Διοικητικό Εφετείο (άρθρο 47 Ν. 3900/2010 - ΦΕΚ 213 Α') μέσα σε προθεσμία (60) ημερών που αρχίζει από την επομένη της δημοσίευσης ή κοινοποίησης της (άρθρο 46 Π.Δ. 18/89 - ΦΕΚ 8/Α').


Από τις διατάξεις της απόφασης αυτής δεν προκαλείται δαπάνη σε βάρος του Κρατικού Προϋπολογισμού.

Η απόφαση αυτή να δημοσιευθεί στην Εφημερίδα της Κυβερνήσεως.

Πάτρα, 21 Ιουνίου 2012

Ο Γενικός Γραμματέας Αποκεντρωμένης Διοίκησης  
ΑΝΑΣΤΑΣΙΟΣ ΑΠΟΣΤΟΛΟΠΟΥΛΟΣ



Χάρτης 1:5000  
Δήμος Ερυμάνθου

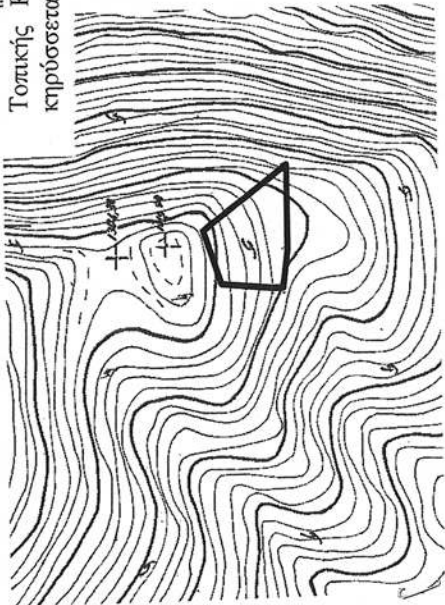

Ανήκει στην αριθ. 54455/1980ρ/21-6-12  
ΤΟΠΟΓΡΑΦΙΚΟ ΔΙΑΓΡΑΜΜΑ

Δημόσιας δασικής έκτασης εμβαδού 4.315,90 τ. μ. στην θέση «Κάτω Διάσελο» περιοχής Ρακίτας  
Τοπικής Κοινότητας Λεοντίου Δήμου Ερυμάνθου που κήκε στις 24-6-2011 με στοιχεία 1,2,3,4,5,6,1 και  
κηρύσσεται αναδασωτέα.

Πίνακας Συντεταγμένων ΕΓΣΑ 87

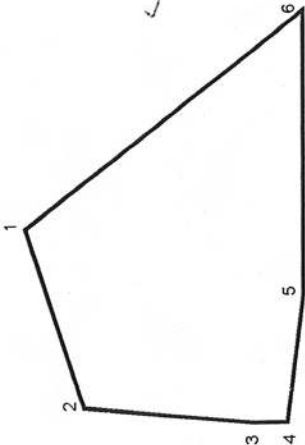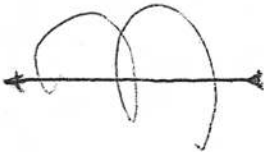

|   |           |            |
|---|-----------|------------|
| 1 | 321402.00 | 4223364.00 |
| 2 | 321359.00 | 4223350.00 |
| 3 | 321355.00 | 4223310.00 |
| 4 | 321355.00 | 4223301.00 |
| 5 | 321386.00 | 4223297.00 |
| 6 | 321454.00 | 4223297.00 |

ΚΑΙΜΑΚΑ: 1: 1500  
ΕΜΒΑΔΟΝ 4.315,90 τ. μ.

**ΕΘΝΙΚΟ ΤΥΠΟΓΡΑΦΕΙΟ**  
Για τεχνικούς λόγους στο σχεδιάγραμμα,  
έγινε σμίκρυνση, κατά ποσοστό **82%**

Πάτρα 21-06-2012  
ΘΕΩΡΗΘΗΚΕ  
Ο Γ.Γ.Α.Δ.Π.Δ.Ε & Ι  
Τ. Ε. Υ.  
Αναστάσιος Αποστολόπουλος



Πάτρα 24-5-2012  
Ο Συντάκτης  
Κων/νος Καραϊσκάκος  
Δασολόγος

Αριθμ. 54454/2808

(2)

Κήρυξη εκτάσεως ως αναδασωτέας, συνολικού εμβαδού 5.375 τ.μ., στη θέση «Παλιάμπελα», Τ.Κ. Κρήνης, Δ.Ε. Συμπολιτείας, Δήμου Αιγιαλείας, Π.Ε. Αχαΐας.

Ο ΓΕΝΙΚΟΣ ΓΡΑΜΜΑΤΕΑΣ ΑΠΟΚΕΝΤΡΩΜΕΝΗΣ  
ΔΙΟΙΚΗΣΗΣ ΠΕΛΟΠΟΝΝΗΣΟΥ, ΔΥΤΙΚΗΣ ΕΛΛΑΔΑΣ  
ΚΑΙ ΙΟΝΙΟΥ

Έχοντας υπόψη:

1. Τις διατάξεις των άρθρων 24 παρ. 1 και 117 παρ. 3 του Συντάγματος της Ελλάδας.

2. Τις διατάξεις του Ν. 3200/1955 «Περί διοικητικής αποκέντρωσης, όπως αυτές τροποποιήθηκαν μεταγενέστερα».

3. Τις διατάξεις του Ν. 3852/2010 «Νέα Αρχιτεκτονική της Αυτοδιοίκησης και της Αποκεντρωμένης Διοίκησης - Πρόγραμμα Καλλικράτης»

4. Τις διατάξεις του Π.Δ. 139/2010 «Οργανισμός της Αποκεντρωμένης Διοίκησης Πελοποννήσου, Δυτικής Ελλάδας και Ιονίου».

5. Τις διατάξεις των άρθρων 37, 38 παρ. 1, 41 παρ. 1 και 3 του Ν. 998/1979 «Περί προστασίας δασών και δασικών εν γένει εκτάσεων».

6. Τις διατάξεις του άρθρου 120 του Ν.1892/1990 «Για τον εκσυγχρονισμό και την ανάπτυξη και άλλες διατάξεις».

7. Τις υπ' αριθμ. 160417/1180/08-7-1980 και 182447/3049/24-9-1980 διαταγές του Υπουργείου Γεωργίας.

8. Την υπ' αριθμ. 30454/1019/4-4-2012 αναφορά του Δασαρχείου Αιγίου, με την οποία προτείνεται η κήρυξη ως αναδασωτέας της αναφερόμενης στο θέμα έκτασης.

9. Την σύμφωνη γνώμη της Δ/νσης Δασών Αχαΐας, αποφασίζουμε:

Κηρύσσουμε ως αναδασωτέα, με σκοπό την εγκατάσταση της δασικής βλάστησης στην δημόσια δασική έκταση που καταλήφθηκε και οργώθηκε παράνομα και η οποία αποτελούσε διάκενο δάσος αείφυλλων, πλατύφυλλων και ελάτης, συνολικού εμβαδού 5.375 τ.μ. (Τμήμα Α με εμβαδόν 4.354 τ.μ., και Τμήμα Β με εμβαδόν 1.021 τ.μ.) η οποία βρίσκεται στη θέση «Παλιάμπελα», Τ.Κ.

Κρήνης, Δ.Ε. Συμπολιτείας, Δήμου Αιγιαλείας, Π.Ε.Αχαΐας και η οποία περιγράφεται με τα Τμήματα (Α) με στοιχεία (1, 2, 3, 4, ... 20, 21, 1), και Τμήμα (Β) με στοιχεία (22, 23, 24, ... 29, 30, 22), τα οποία υπάγονται εξ' ολοκλήρου στις διατάξεις της δασικής νομοθεσίας ως ανήκοντα σε ευρύτερο συνολικό διάκενο δάσους έκτασης 12 στρεμάτων το οποίο αποτελεί ασκεπή έκταση περικλεισμένη από δάσος σύμφωνα με το άρθρο 3 παρ. 3 του Ν. 998/1979 όπως τροποποιήθηκε με το Ν. 3208/2003 και το άρθρο 9 παρ. 1 του Ν. 3818/2010, όπως αυτά φαίνονται στο συνημμένο τοπογραφικό διάγραμμα κλίμακας 1:1500 το οποίο αποτελεί αναπόσπαστο μέρος της απόφασης αυτής και έχουν όρια:

Τμήμα Α

Βόρεια: Με δημόσιο δάσος.

Νότια: Με δημόσιο δάσος.

Ανατολικά: Με υπόλοιπο διάκενου δάσους, δημόσιο δάσος και αγροτοδασική οδό.

Δυτικά: Με υπόλοιπο διάκενου δάσους.

Τμήμα Β

Βόρεια: Με αγροτοδασική οδό και πέραν αυτής δημόσιο δάσος.

Νότια: Με υπόλοιπο διάκενου δάσους και δημόσιο δάσος.

Ανατολικά: Με αγροτοδασική οδό και δημόσιο δάσος.

Δυτικά: Με αγροτοδασική οδό και πέραν αυτής δημόσιο δάσος.

Επιτρέπεται υποβολή κατ' αυτής αίτησης ακύρωσης στο οικείο Διοικητικό Εφετείο (άρθρο 47 Ν. 3900/2010-ΦΕΚ 213 Α') μέσα σε προθεσμία (60) ημερών που αρχίζει από την επομένη της δημοσίευσης ή κοινοποίησης της (άρθρο 46 Π.Δ. 18/89 - ΦΕΚ 8/Α').

Από τις διατάξεις της απόφασης αυτής δεν προκαλείται δαπάνη σε βάρος του Κρατικού Προϋπολογισμού.

Η απόφαση αυτή να δημοσιευθεί στην Εφημερίδα της Κυβερνήσεως.


Πάτρα, 21 Ιουνίου 2012

Ο Γενικός Γραμματέας Αποκεντρωμένης Διοίκησης  
ΑΝΑΣΤΑΣΙΟΣ ΑΠΟΣΤΟΛΟΠΟΥΛΟΣ

ΑΠΟΣΠΑΣΜΑ ΧΑΡΤΗ Γ.Υ.Σ. ΚΛΙΜΑΚΑΣ 1:50.000  
ΠΕΡΙΟΧΗΣ ΑΙΓΙΟΥ  
Η θέση της έκτασης που κηρύσσεται αναδασωτέα  
σημειώνεται με (+)



Ανήκει στη με αριθμ. 54454/2008/21.6.12 απόφαση Αποκεντρωμένης  
Διοίκησης Πελοποννήσου Δυτικής Ελλάδας και Ιονίου.  
ΤΟΠΟΓΡΑΦΙΚΟ ΔΙΑΓΡΑΜΜΑ ΜΕ ΚΛΙΜΑΚΑ 1:1500  
δημόσιας δασικής έκτασης στη θέση «Παλιάμπελα» περιφέρειας Τ.Κ.  
Κρήνης Δ.Ε. Συμπολιτείας του Δήμου Αιγιάλειας, με στοιχεία περιμέτρου  
Τμήμα Α: (1,2,3,4,5,6,7,8,9,.....,20,21-1) και εμβαδόν 4,354 στρεμ. και  
Τμήμα Β: (22,23,24,25,26,27,28,29,30-22) και εμβαδόν 1,021 στρεμ.

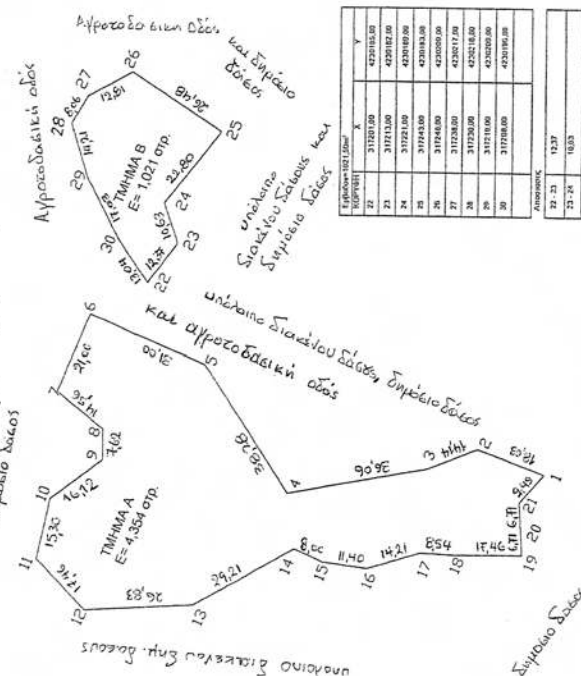

| Τμήμα Α (Εμβαδόν 4.354 στρεμ) | Χ        | Υ        |
|-------------------------------|----------|----------|
| 1                             | 31110.00 | 42010.00 |
| 2                             | 31117.00 | 42003.00 |
| 3                             | 31107.00 | 42010.00 |
| 4                             | 31107.00 | 42013.00 |
| 5                             | 31108.00 | 42014.00 |
| 6                             | 31108.00 | 42015.00 |
| 7                             | 31108.00 | 42016.00 |
| 8                             | 31108.00 | 42017.00 |
| 9                             | 31108.00 | 42018.00 |
| 10                            | 31108.00 | 42019.00 |
| 11                            | 31108.00 | 42020.00 |
| 12                            | 31108.00 | 42021.00 |
| 13                            | 31108.00 | 42022.00 |
| 14                            | 31108.00 | 42023.00 |
| 15                            | 31108.00 | 42024.00 |
| 16                            | 31108.00 | 42025.00 |
| 17                            | 31108.00 | 42026.00 |
| 18                            | 31108.00 | 42027.00 |
| 19                            | 31108.00 | 42028.00 |
| 20                            | 31108.00 | 42029.00 |
| 21                            | 31108.00 | 42030.00 |

| Τμήμα Β (Εμβαδόν 1.021 στρεμ) | Χ        | Υ        |
|-------------------------------|----------|----------|
| 22                            | 31110.00 | 42010.00 |
| 23                            | 31117.00 | 42003.00 |
| 24                            | 31107.00 | 42010.00 |
| 25                            | 31107.00 | 42013.00 |
| 26                            | 31108.00 | 42014.00 |
| 27                            | 31108.00 | 42015.00 |
| 28                            | 31108.00 | 42016.00 |
| 29                            | 31108.00 | 42017.00 |
| 30                            | 31108.00 | 42018.00 |
| 31                            | 31108.00 | 42019.00 |
| 32                            | 31108.00 | 42020.00 |
| 33                            | 31108.00 | 42021.00 |
| 34                            | 31108.00 | 42022.00 |
| 35                            | 31108.00 | 42023.00 |
| 36                            | 31108.00 | 42024.00 |
| 37                            | 31108.00 | 42025.00 |
| 38                            | 31108.00 | 42026.00 |
| 39                            | 31108.00 | 42027.00 |
| 40                            | 31108.00 | 42028.00 |
| 41                            | 31108.00 | 42029.00 |
| 42                            | 31108.00 | 42030.00 |

ΘΕΩΡΗΘΗΚΕ  
Αίγιο, 4-4-2012  
Η Δασάρχης

Πάτρα, 21-06-2012  
Ο Γενικός Γραμματέας ΑΔΠΔΕΙ

Αίγιο, 22-3-2012  
Ο Συντάκτης

Χρύσανθος Αλεξανδρόπουλος  
Δασολόγος

Τ. Ε. Υ.

ΑΝΑΓΕΓΑΓΕΙΟΣ ΑΦΟΣΤΟΛΟΓΟΥΣ

ΕΘΝΙΚΟ ΤΥΠΟΓΡΑΦΕΙΟ

Για τεχνικούς λόγους στο σχεδιάγραμμα,  
έγινε σμίκρυνση, κατά ποσοστό 79%

Αριθμ. 54447/2806

(3)

Κήρυξη εκτάσεως ως αναδασωτέας, συνολικού εμβαδού 3.202,98 τ.μ., στη θέση «Θρούμπα - Κωστέλι» Τ.Κ. Σαλμενίκου Δ.Ε. Ερινεού, Δήμου Αιγιαλείας, Π.Ε. Αχαΐας.

Ο ΓΕΝΙΚΟΣ ΓΡΑΜΜΑΤΕΑΣ ΑΠΟΚΕΝΤΡΩΜΕΝΗΣ  
ΔΙΟΙΚΗΣΗΣ ΠΕΛΟΠΟΝΝΗΣΟΥ, ΔΥΤΙΚΗΣ ΕΛΛΑΔΑΣ  
ΚΑΙ ΙΟΝΙΟΥ

Έχοντας υπόψη:

1. Τις διατάξεις των άρθρων 24 παρ. 1 και 117 παρ. 3 του Συντάγματος της Ελλάδας.

2. Τις διατάξεις του Ν. 3200/1955 «Περί διοικητικής αποκέντρωσης, όπως αυτές τροποποιήθηκαν μεταγενέστερα».

3. Τις διατάξεις του Ν.3852/2010 «Νέα Αρχιτεκτονική της Αυτοδιοίκησης και της Αποκεντρωμένης Διοίκησης - Πρόγραμμα Καλλικράτης»

4. Τις διατάξεις του Π.Δ. 139/2010 «Οργανισμός της Αποκεντρωμένης Διοίκησης Πελοποννήσου, Δυτικής Ελλάδας και Ιονίου».

5. Τις διατάξεις των άρθρων 37, 38 παρ. 1, 41 παρ. 1 και 3 του Ν. 998/1979 «Περί προστασίας δασών και δασικών εν γένει εκτάσεων».

6. Τις διατάξεις του άρθρου 120 του Ν. 1892/1990 «Για τον εκσυγχρονισμό και την ανάπτυξη και άλλες διατάξεις».

7. Τις υπ' αριθμ. 160417/1180/08-7-1980 και 182447/3049/24-9-1980 διαταγές του Υπουργείου Γεωργίας.

8. Την υπ' αριθμ. 33248/4226/12-4-2012 αναφορά του Δασαρχείου, με την οποία προτείνεται η κήρυξη ως αναδασωτέας της αναφερόμενης στο θέμα έκτασης.

9. Την σύμφωνη γνώμη της Δ/σης Δασών Αχαΐας, αποφασίζουμε:

Κηρύσσουμε ως αναδασωτέα, με σκοπό την αποκατάσταση με φυσική αναγέννηση ή τεχνητή αναδάσωση της δασικής βλάστησης, που καταλήφθηκε δια εκχερ-

σώσεως, έκταση του δημόσιου δάσους από πλατύφυλλα (πουρνάρια - φυλίκια - δρύς), σε ποσοστό κάλυψης 70-80%, συνολικού εμβαδού 3.202,98 τ.μ. (τμήμα Β με εμβαδόν 2.229,68 τ.μ., και τμήμα Γ με εμβαδόν 973,30 τ.μ.) στη θέση «Θρούμπα - Κωστέλι» Τ.Κ. Σαλμενίκου, Δ.Ε. Ερινεού, Δήμου Αιγιαλείας, Π.Ε. Αχαΐας, η οποία περιγράφεται με τα τμήματα Β και Γ. Τμήμα Β με στοιχεία (108, 107, 106, 105, 104, 6, 103, 102, 101, 100, 108) και τμήμα Γ με στοιχεία (110, 19, 18, 17, 16, 15, 14, 13, 12, 100, 108, 109, 110), όπως αυτά φαίνονται στο συνημμένο τοπογραφικό διάγραμμα κλίμακας 1:500 το οποίο αποτελεί αναπόσπαστο μέρος της απόφασης αυτής και έχει όρια:

ΤΜΗΜΑ Β

Βόρεια: Με δημόσιο δάσος

Νότια: Με αγρό

Ανατολικά: Με εκχερσωμένη έκταση

Δυτικά: Με αγρό

ΤΜΗΜΑ Γ

Βόρεια: Με δημόσιο δάσος

Νότια: Με αγρό

Ανατολικά: Με δημόσιο δάσος

Δυτικά: Με εκχερσωμένη έκταση

Επιτρέπεται υποβολή κατ' αυτής αίτησης ακύρωσης στο οικείο Διοικητικό Εφετείο (άρθρο 47 Ν. 3900/2010 - ΦΕΚ 213 Α') μέσα σε προθεσμία (60) ημερών που αρχίζει από την επομένη της δημοσίευσης ή κοινοποίησής της (άρθρο 46 Π.Δ. 18/89 - ΦΕΚ 8/Α').

Από τις διατάξεις της απόφασης αυτής δεν προκαλείται δαπάνη σε βάρος του Κρατικού Προϋπολογισμού.

Η απόφαση αυτή να δημοσιευθεί στην Εφημερίδα της Κυβερνήσεως.

Πάτρα, 21 Ιουνίου 2012


Ο Γενικός Γραμματέας Αποκεντρωμένης Διοίκησης  
ΑΝΑΣΤΑΣΙΟΣ ΑΠΟΣΤΟΛΟΠΟΥΛΟΣ

Ανήκει στην αριθμ. 54447/2806/21-6-12 απόφαση Αποκεντρωμένης Διοίκησης Πελοποννήσου Δυτ. Ελλάδας και Ιονίου

## ΤΟΠΟΓΡΑΦΙΚΟ ΔΙΑΓΡΑΜΜΑ


Δημόσιου Δάσους αειφυλλων-πλατυφυλλων που καταλήφθηκε και εκχερσώθηκε παράνομα στη θέση <<Θροούμια - Κωστέλι>> περιφέρειας Άνω Σαλμενίκου τοπικής κοινότητας Σαλμενίκου, Δημοτικής ενότητας Ερινεού, Δήμου Αιγιαλείας, με σημεία τμήμα Β(108,107...104,6,103,...100,108, εμβαδού 2229,68 τ.μ.), τμήμα Γ( 110,19,...12,100,108,109,110 εμβαδού 973,30 τ.μ.), συνολικού εμβαδού 3202,98 τ.μ. από τον Παναγιώτη Παρασκευόπουλο του Νικολάου κάτοικο Λόγγου Αιγιαλείας και κηρύσσεται αναδασωτέα.

### ΑΠΟΣΠΑΣΜΑ ΧΑΡΤΗ

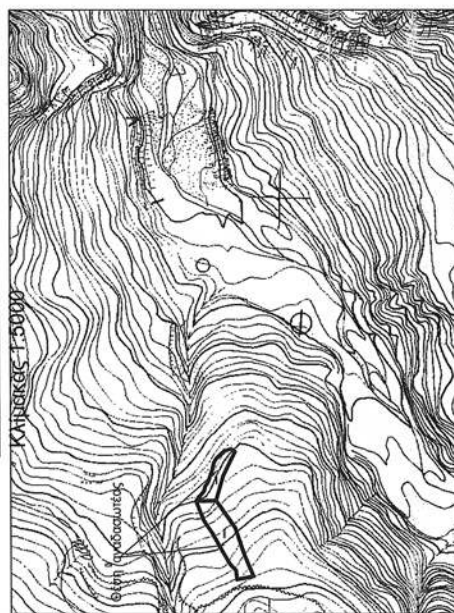

| ΕΜΒΑΔΟΣΜΕΤΡΗΣΗ ΓΗΠΕΔΟΥ ΤΜΗΜΑ Β                                              |           |            |       |                |
|-----------------------------------------------------------------------------|-----------|------------|-------|----------------|
| Με τη βοήθεια των ορθογώνιων ευντεταγμένων των κορυφών του                  |           |            |       |                |
| ΣΗΜΕΙΟ                                                                      | X         | Y          | ΜΗΚΟΣ |                |
| 108                                                                         | 318413,07 | 4234705,92 |       |                |
| 107                                                                         | 318381,86 | 4234683,80 | 38,25 |                |
| 106                                                                         | 318349,87 | 4234672,98 | 33,77 |                |
| 105                                                                         | 318325,62 | 4234663,08 | 26,19 |                |
| 104                                                                         | 318321,96 | 4234682,03 | 15,30 |                |
| 6                                                                           | 318331,91 | 4234683,19 | 10,02 |                |
| 103                                                                         | 318340,37 | 4234690,47 | 11,16 |                |
| 102                                                                         | 318374,64 | 4234709,58 | 39,24 |                |
| 101                                                                         | 318390,80 | 4234720,35 | 19,42 |                |
| 100                                                                         | 318412,40 | 4234728,95 | 23,25 |                |
| 108                                                                         | 318413,07 | 4234705,92 | 23,04 |                |
| Ε=1/2 Σ(X <sub>i</sub> Y <sub>i+1</sub> - Y <sub>i</sub> X <sub>i+1</sub> ) |           |            |       | Ε = 2229,68 μ2 |

| ΕΜΒΑΔΟΣΜΕΤΡΗΣΗ ΓΗΠΕΔΟΥ ΤΜΗΜΑ Γ                                              |           |            |       |               |
|-----------------------------------------------------------------------------|-----------|------------|-------|---------------|
| Με τη βοήθεια των ορθογώνιων ευντεταγμένων των κορυφών του                  |           |            |       |               |
| ΣΗΜΕΙΟ                                                                      | X         | Y          | ΜΗΚΟΣ |               |
| 110                                                                         | 318468,60 | 4234684,02 | 5,46  |               |
| 19                                                                          | 318471,89 | 4234688,38 | 7,62  |               |
| 18                                                                          | 318493,73 | 4234725,87 | 13,25 |               |
| 17                                                                          | 318495,88 | 4234709,23 | 5,25  |               |
| 16                                                                          | 318470,82 | 4234705,92 | 9,64  |               |
| 15                                                                          | 318433,57 | 4234718,45 | 14,32 |               |
| 14                                                                          | 318429,57 | 4234718,39 | 4,96  |               |
| 13                                                                          | 318423,84 | 4234719,97 | 5,94  |               |
| 12                                                                          | 318412,40 | 4234728,95 | 14,54 |               |
| 100                                                                         | 318413,07 | 4234705,92 | 23,04 |               |
| 109                                                                         | 318441,08 | 4234697,73 | 29,19 |               |
| 110                                                                         | 318448,60 | 4234684,02 | 30,74 |               |
| Ε=1/2 Σ(X <sub>i</sub> Y <sub>i+1</sub> - Y <sub>i</sub> X <sub>i+1</sub> ) |           |            |       | Ε = 973,30 μ2 |

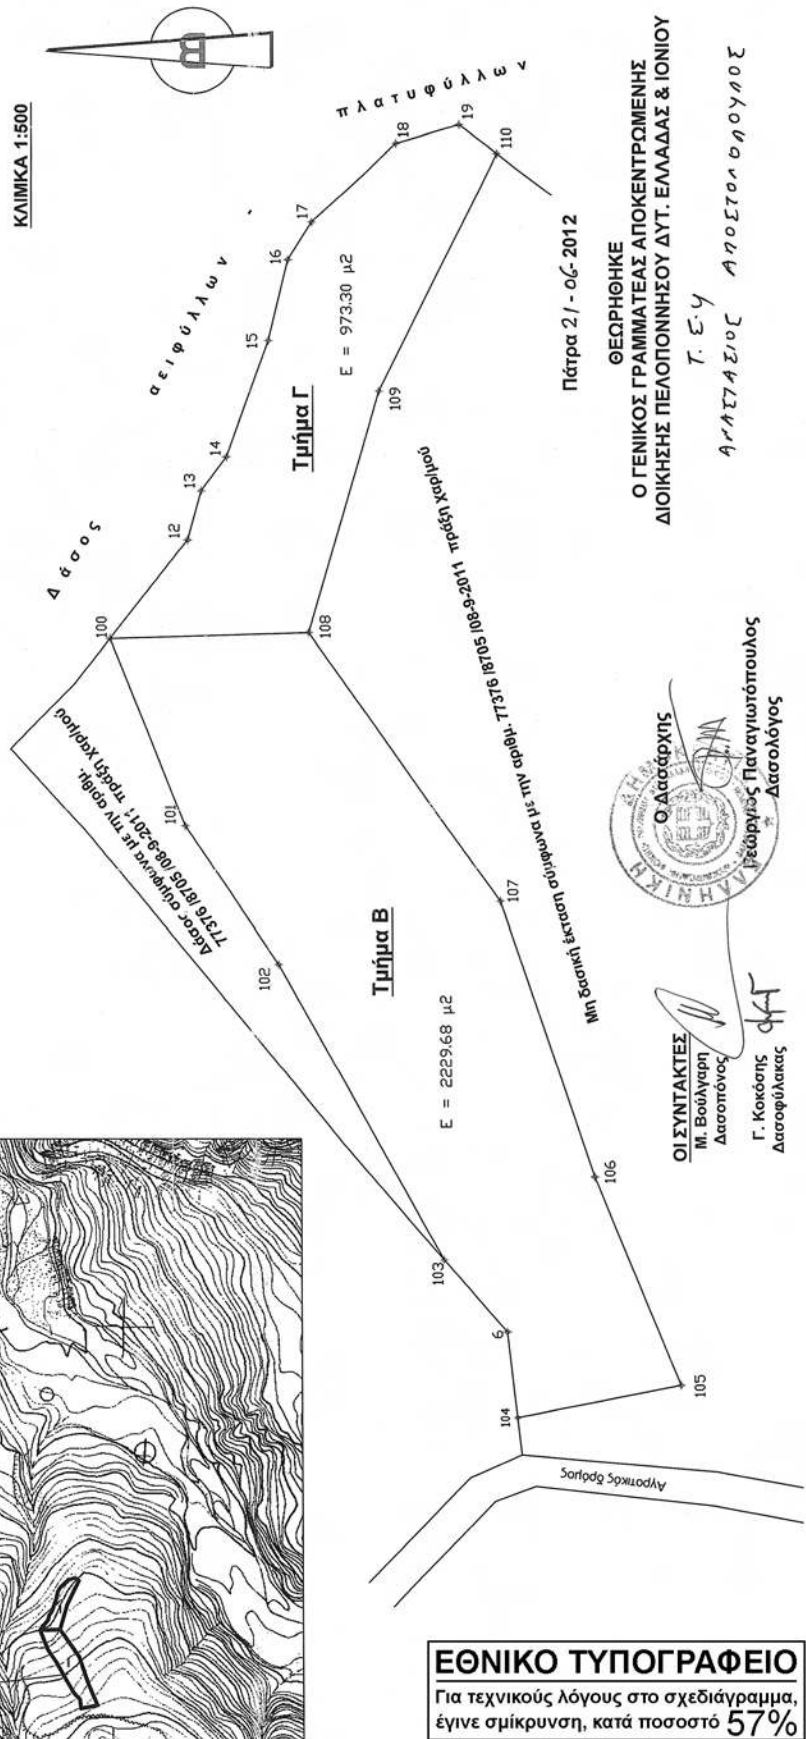

**ΕΘΝΙΚΟ ΤΥΠΟΓΡΑΦΕΙΟ**  
Για τεχνικούς λόγους στο σχεδιάγραμμα, έγινε σμίκρυνση, κατά ποσοστό 57%

ΟΙ ΣΥΝΤΑΚΤΕΣ  
Μ. Βούλαρη  
Δασοπόνος  
Γ. Κοκόρης  
Δασοφύλακας

Ο Δασάρχης  
Γεώργιος Παναγιωτόπουλος  
Δασολόγος

Μη δοσμήτρες καταστάσεις σύμφωνα με την παρ. 111 του άρθρου 108 του Ν. 2806/2012

Πάτρα 21 - 06 - 2012

ΘΕΩΡΗΘΗΚΕ  
Ο ΓΕΝΙΚΟΣ ΓΡΑΜΜΑΤΕΑΣ ΑΠΟΚΕΝΤΡΩΜΕΝΗΣ  
ΔΙΟΙΚΗΣΗΣ ΠΕΛΟΠΟΝΝΗΣΟΥ ΔΥΤ. ΕΛΛΑΔΑΣ & ΙΟΝΙΟΥ  
Τ. Ε.Υ.  
ΑΓΑΠΤΑΣΙΟΣ ΑΠΟΣΤΟΛΟΠΟΥΛΟΣ

Αριθμ. 56576/2906

(4)

Κήρυξη εκτάσεως ως αναδασωτέας, εμβαδού 40.673,15 τ.μ., στη θέση «Κάτω κομμάτι - Αγ. Γεώργιος», οικισμού Ροδιάς, Τ.Κ. Καλάνιστρας, Δ.Ε. Φαρρών, Δήμου Ερυμάνθου, Π.Ε. Αχαΐας.

Ο ΓΕΝΙΚΟΣ ΓΡΑΜΜΑΤΕΑΣ ΑΠΟΚΕΝΤΡΩΜΕΝΗΣ  
ΔΙΟΙΚΗΣΗΣ ΠΕΛΟΠΟΝΝΗΣΟΥ, ΔΥΤΙΚΗΣ ΕΛΛΑΔΑΣ  
ΚΑΙ ΙΟΝΙΟΥ

Έχοντας υπόψη:

1. Τις διατάξεις των άρθρων 24 παρ. 1 και 117 παρ. 3 του Συντάγματος της Ελλάδας.

2. Τις διατάξεις του Ν. 3200/1955 «Περί διοικητικής αποκέντρωσης, όπως αυτές τροποποιήθηκαν μεταγενέστερα».

3. Τις διατάξεις του Ν.3852/2010 «Νέα Αρχιτεκτονική της Αυτοδιοίκησης και της Αποκεντρωμένης Διοίκησης - Πρόγραμμα Καλλικράτης»

4. Τις διατάξεις του Π.Δ. 139/2010 «Οργανισμός της Αποκεντρωμένης Διοίκησης Πελοποννήσου, Δυτικής Ελλάδας και Ιονίου».

5. Τις διατάξεις των άρθρων 37, 38 παρ. 1, 41 παρ. 1 και 3 του Ν. 998/1979 «Περί προστασίας δασών και δασικών εν γένει εκτάσεων».

6. Τις διατάξεις του άρθρου 120 του Ν.1892/1990 «Για τον εκσυγχρονισμό και την ανάπτυξη και άλλες διατάξεις».

7. Τις υπ' αριθμ. 160417/1180/08-7-1980 και 182447/3049/24-9-1980 διαταγές του Υπουργείου Γεωργίας.

8. Την υπ' αριθμ. 45968/5836/25-5-2012 αναφορά του Δασαρχείου Πατρών με την οποία προτείνεται η κήρυξη ως αναδασωτέας της αναφερόμενης στο θέμα έκτασης.

9. Την σύμφωνη γνώμη της Δ/σης Δασών Αχαΐας, αποφασίζουμε:

Κηρύσσουμε ως αναδασωτέα, με σκοπό την αποκατάσταση με φυσική αναγέννηση ή τεχνητή αναδάσωση της δασικής βλάστησης που καταστράφηκε από πυρκαγιά, την έκταση του δημοσίου δάσους από αείφυλλα - πλατύφυλλα, σε ποσοστό κάλυψης 50-60%, εμβαδού 40.673,15 τ.μ. στη θέση «Κάτω κομμάτι - Αγ. Γεώργιος», οικισμού Ροδιάς, Τ.Κ. Καλάνιστρας, Δ.Ε.Φαρρών, Δήμου Ερυμάνθου, Π.Ε. Αχαΐας, η οποία περιγράφεται με τα στοιχεία (1, 2, 3, ... 21, 22, 23, 1) όπως αυτά φαίνονται στο συνημμένο τοπογραφικό διάγραμμα κλίμακας 1:3000 το οποίο αποτελεί αναπόσπαστο μέρος της απόφασης αυτής και έχει όρια:

Βόρεια: Με δημόσια δασική έκταση.

Νότια: Με αγροτικό δρόμο και φερόμενους αγρούς.

Ανατολικά: Με φερόμενους αγρούς.

Δυτικά: Με δημόσια δασική έκταση.

Επιτρέπεται υποβολή κατ' αυτής αίτησης ακύρωσης στο οικείο Διοικητικό Εφετείο (άρθρο 47 Ν. 3900/2010 - ΦΕΚ 213 Α') μέσα σε προθεσμία (60) ημερών που αρχίζει από την επομένη της δημοσίευσης ή κοινοποίησής της (άρθρο 46 Π.Δ. 18/89 - ΦΕΚ 8/Α'). Από τις διατάξεις της απόφασης αυτής δεν προκαλείται δαπάνη σε βάρος του Κρατικού Προϋπολογισμού.

Η απόφαση αυτή να δημοσιευθεί στην Εφημερίδα της Κυβερνήσεως.


Πάτρα, 28 Ιουνίου 2012

Ο Γενικός Γραμματέας Αποκεντρωμένης Διοίκησης  
ΑΝΑΣΤΑΣΙΟΣ ΑΠΟΣΤΟΛΟΠΟΥΛΟΣ

Ανήκει στην αρ. 56576/2906/28-06-12  
απόφαση Γ.Τ.Α.Δ.Π.Δ.Ε. & Ι  
ΤΟΠΟΓΡΑΦΙΚΟ ΔΙΑΓΡΑΜΜΑ

Δημόσιας δασικής έκτασης εμβαδού 40.673,15 τ. μ. στην θέση «Κάτω κοιμιά-Αγ. Γεώργιος»  
οικισμός Ροδιάς Τοπικής Κοινότητας Καλάνιστρας Δημοτικής Ενότητας Φαρρών Δήμου Ερυμάνθου που  
κάηκε στις 20-11-2011 με στοιχεία 1,2,3 .....22,23,1 και κηρύσσεται αναδασωτέα.

ΔΙΟΣΠΑΣΜΑ ΧΑΡΤΗ 1:5000  
Δήμου Ερυμάνθου

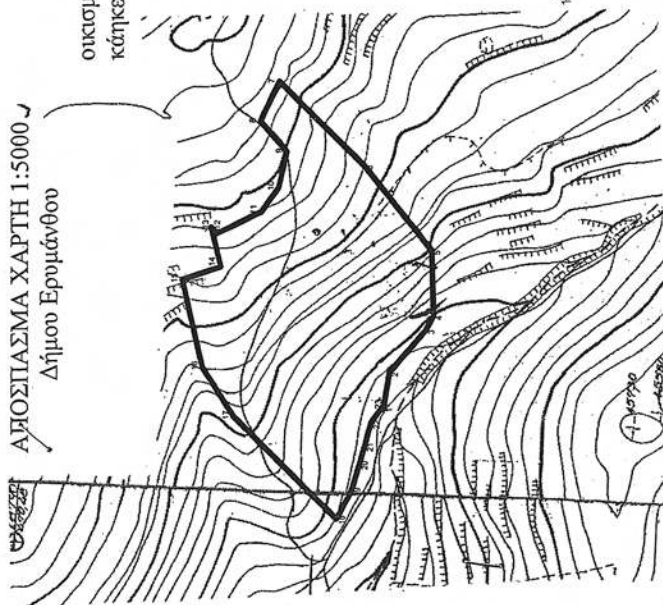

Πίνακας Συντεταγμένων ΕΓΣΑ 87

|    |           |            |
|----|-----------|------------|
| 1  | 308363.00 | 4217402.91 |
| 2  | 308393.00 | 4217398.00 |
| 3  | 308429.00 | 4217389.00 |
| 4  | 308441.00 | 4217363.00 |
| 5  | 308495.00 | 4217366.00 |
| 6  | 308565.00 | 4217424.00 |
| 7  | 308634.00 | 4217487.00 |
| 8  | 308601.00 | 4217512.00 |
| 9  | 308576.00 | 4217489.00 |
| 10 | 308546.00 | 4217495.00 |
| 11 | 308526.00 | 4217509.00 |
| 12 | 308507.00 | 4217547.00 |
| 13 | 308513.05 | 4217550.96 |
| 14 | 308479.93 | 4217541.69 |
| 15 | 308469.00 | 4217574.00 |
| 16 | 308397.00 | 4217555.00 |
| 17 | 308356.06 | 4217527.51 |
| 18 | 308271.02 | 4217438.36 |
| 19 | 308294.36 | 4217426.70 |
| 20 | 308316.87 | 4217420.87 |
| 21 | 308332.00 | 4217417.00 |
| 22 | 308351.80 | 4217412.15 |
| 23 | 308366.08 | 4217401.91 |

ΚΛΙΜΑΚΑ: 1: 3000  
ΕΜΒΑΔΟΝ 40.673,15 τ. μ.

Πάτρα 28-06-2012  
ΘΕΩΡΗΘΗΚΕ  
Ο Γ.Τ.Α.Δ.Π.Δ.Ε. & Ι

Τ. Σ. Υ.

Αναστάσιος Αποστολόπουλος



Πάτρα 24-5-2012  
Ο Συντάκτης

Κων/νος Καραϊσκος  
Δασολόγος

**ΕΘΝΙΚΟ ΤΥΠΟΓΡΑΦΕΙΟ**  
Για τεχνικούς λόγους στο σχεδιάγραμμα,  
έγινε σμίκρυνση, κατά ποσοστό 79%



\* 0 4 0 0 4 4 0 1 3 0 7 1 2 0 0 0 8 \*

ΑΠΟ ΤΟ ΕΘΝΙΚΟ ΤΥΠΟΓΡΑΦΕΙΟ

ΚΑΠΟΔΙΣΤΡΙΟΥ 34 \* ΑΘΗΝΑ 104 32 \* ΤΗΛ. 210 52 79 000 \* FAX 210 52 21 004