



ΕΦΗΜΕΡΙΔΑ ΤΗΣ ΚΥΒΕΡΝΗΣΕΩΣ ΤΗΣ ΕΛΛΗΝΙΚΗΣ ΔΗΜΟΚΡΑΤΙΑΣ

26 Ιουλίου 2021

ΤΕΥΧΟΣ ΤΕΤΑΡΤΟ

Αρ. Φύλλου 442

ΠΕΡΙΕΧΟΜΕΝΑ

ΑΠΟΦΑΣΕΙΣ

- 1 Έγκριση αναδιορίσεως του κηρυγμένου αρχαιολογικού χώρου «Αρχαία Καλίνδοια» στη Δ.Κ. Νέων Καλινδοίων (πρώην Καλαμωτού), της Δ.Ε. Καλινδοίων, Δήμου Λαγκαδά, Π.Ε. Θεσσαλονίκης.
- 2 Χαρακτηρισμός ως μνημείου διωρόφου κτηρίου με ημιυπόγειο, στέγη και τμήμα δώματος, φερόμενης ιδιοκτησίας Χρήστου και Μαρίας Βαρδίκου, επί της οδού Κέκροπος 2, Δήμου Αθηναίων, Π.Ε. Κεντρικού Τομέα Αθηνών, Περιφέρειας Αττικής.
- 3 Κήρυξη 1ης συμπληρωματικής αναγκαστικής απαλλοτρίωσης ακινήτων που απαιτούνται για την κατασκευή του έργου: «Αυτοκινητόδρομος Κεντρικής Ελλάδος (Ε65) στο Βόρειο αναβαλλόμενο τμήμα Β, από χ.θ. 144+946 έως χ.θ. 156+141 και ειδικότερα στο τμήμα από χ.θ. 144+946 έως χ.θ. 149+000, στην περιοχή τοπικής κοινότητας Γάβρου στη Δημοτική Ενότητα Χασίων του Δήμου Μετεώρων της Π.Ε. Τρικάλων». (Αρχική απαλλοτρίωση υπ' αρ. 1121290/8344/0010/09.01.2008 (ΑΑΠ'15) κοινής υπουργικής απόφασης).
- 4 Επικύρωση έκθεσης και διαγράμματος για τον επανακαθορισμό της οριογραμμής αιγιαλού στην παραλιακή περιοχή «Βρουλιά» όρμου «Μοσχάτα», Νήσου Λειψών, Νομού Δωδεκανήσου.
2. Το π.δ. 4/19-01-2018 «Οργανισμός Υπουργείου Πολιτισμού και Αθλητισμού» (Α' 7).
3. Το ν. 4622/2019 "Επιτελικό Κράτος: οργάνωση, λειτουργία και διαφάνεια της Κυβέρνησης, των κυβερνητικών οργάνων και της κεντρικής δημόσιας διοίκησης" (Α' 133).
4. Το π.δ. 70/2015 «Ανασύσταση των Υπουργείων Πολιτισμού και Αθλητισμού, Υποδομών, Μεταφορών και Δικτύων, Αγροτικής Ανάπτυξης και Τροφίμων Ανασύσταση του Υπουργείου Ναυτιλίας και Αιγαίου και μετονομασία του σε Υπουργείο Ναυτιλίας και Νησιωτικής Πολιτικής. Μετονομασία του Υπουργείου Πολιτισμού, Παιδείας και Θρησκευμάτων σε Υπουργείο Παιδείας, Έρευνας και Θρησκευμάτων, του Υπουργείου Οικονομίας, Υποδομών, Ναυτιλίας και Τουρισμού σε Υπουργείο Οικονομίας, Ανάπτυξης και Τουρισμού και του Υπουργείου Παραγωγικής Ανασυγκρότησης, Περιβάλλοντος και Ενέργειας σε Υπουργείο Περιβάλλοντος και Ενέργειας. Μεταφορά Γενικής Γραμματείας Βιομηχανίας στο Υπουργείο Οικονομίας, Ανάπτυξης και Τουρισμού» (Α' 114).
5. Του π.δ. 83/2019 «Διορισμός Αντιπροέδρου της Κυβέρνησης, Υπουργών, Αναπληρωτών Υπουργών και Υφυπουργών» (Α' 121).
6. Την υπό στοιχεία ΥΠΠΟΑ/ΥΠΟΥΡΓΟΣ/397848/12/22.07.19 κοινή υπουργική απόφαση «Διορισμός Μετακλητού Γενικού Γραμματέα Πολιτισμού στο Υπουργείο Πολιτισμού και Αθλητισμού» (ΥΟΔΔ 485).
7. Το π.δ. 84/2019 «Σύσταση και κατάργηση Γραμματειών και Ειδικών Γραμματειών/Ενιαίων Διοικητικών Τομέων Υπουργείων» (Α' 123).
8. Την υπό στοιχεία ΥΠΠΟ/ΑΡΧ/Α1/Φ43/54406/3268/18.10.2001 (Β' 1458) υπουργική απόφαση με την οποία κηρύχθηκε ως αρχαιολογικός χώρος των Αρχαίων Καλινδοίων στην θέση Τούμπες των Δήμων Καλινδοίων, Πολυγύρου και Ανθεμούντα στο νομό Θεσσαλονίκης.
9. Τα υπό στοιχεία ΥΠΠΟΑ/ΓΔΑΠΚ/ΕΦΑΠΕΘ/297342/193013/2821/26.07.17 ΚΑΙ ΥΠΠΟΑ/ΓΔΑΠΚ/ΕΦΑΠΕΘ/ΤΠΚ ΑΜ/545424/390025/6461/101/09.10.19 (Ορθή επανάληψη στις 14.10.2019) έγγραφα της Εφορείας Αρχαιοτήτων Περιφέρειας Θεσσαλονίκης.
10. Το υπό στοιχεία ΥΠΠΟΑ/ΓΔΑΠΚ/ΕΠΣ/ΤΑΠΠ/45595/26906/559/298/03.03.17 έγγραφο της Εφορείας Παλαιολιθολογίας - Σπηλαιολογίας.

ΑΠΟΦΑΣΕΙΣ

Αριθμ. Α. 554456

(1)

Έγκριση αναδιορίσεως του κηρυγμένου αρχαιολογικού χώρου «Αρχαία Καλίνδοια» στη Δ.Κ. Νέων Καλινδοίων (πρώην Καλαμωτού), της Δ.Ε. Καλινδοίων, Δήμου Λαγκαδά, Π.Ε. Θεσσαλονίκης.

Η ΥΠΟΥΡΓΟΣ ΠΟΛΙΤΙΣΜΟΥ ΚΑΙ ΑΘΛΗΤΙΣΜΟΥ

Έχοντας υπόψη:

1. Τις διατάξεις του ν. 3028/2002 «Για την προστασία των Αρχαιοτήτων και εν γένει της Πολιτιστικής Κληρονομιάς» (Α' 153) και συγκεκριμένα το άρθρο 12 αυτού.

11. Το υπ' αρ. 10430/28.02.17 έγγραφο του Μητροπολιτικού Σχεδιασμού Θεσσαλονίκης της Δ/σης Σχεδιασμού Μητροπολιτικών Αστικών και Περιαστικών Περιοχών.

12. Το υπ' αρ.: 11595/18.04.17 έγγραφο του Δασαρχείου Λαγκαδά της Δ/σης Δασών Θεσ/νίκης.

13. Το υπ' αρ. 641/65214/23.03.17 έγγραφο του Τμήματος Τοπογραφίας της Δ/σης Πολιτικής Γης.

14. Το υπ' αρ. 67739/1646/01.03.17 έγγραφο της Υποδιεύθυνσης Τεχνικών Έργων Μ.Ε.Θ. της Δ/σης Τεχνικών Έργων Περιφερειακών Ενοτήτων της Περιφέρειας Κεντρικής Μακεδονίας.

15. Το υπό στοιχεία ΔΟΥ/1264/03.04.17 έγγραφο του Τμήματος Μελετών Οδοποιίας και Κυκλοφορικών Μελετών της Δ/σης Οδικών Υποδομών του Υπουργείου Υποδομών και Μεταφορών.

16. Το υπό στοιχεία ΥΠΠΟΑ/ΓΔΑΠΚ/ΔΒΜΑ/ΤΒΜΑΧΜΑΕ/554456/396203/6134/2405/21.02.20 έγγραφο της Διεύθυνσης Βυζαντινών και Μεταβυζαντινών Αρχαιοτήτων.

17. Το υπ' αρ. 554456/01.04.21 έγγραφο της Διεύθυνσης Προϊστορικών και Κλασικών Αρχαιοτήτων προς το Τμήμα Αποτυπώσεων, Γεωπληροφορικής και Κτηματολογίου της Δ/σης Έρευνας και Τεχνικής Υποστήριξης Μελετών και Έργων Αναστήλωσης του ΥΠΠΟΑ.

18. Το υπ' αρ. 554456/14.06.21 έγγραφο του Τμήματος Αποτυπώσεων, Γεωπληροφορικής και Κτηματολογίου

της Δ/σης Έρευνας και Τεχνικής Υποστήριξης Μελετών και Έργων Αναστήλωσης του ΥΠΠΟΑ.

19. Την ομόφωνη γνωμοδότηση του Κεντρικού Αρχαιολογικού Συμβουλίου, όπως διατυπώθηκε κατά την υπ' αρ. 11/16.03.2021 Συνεδρία του.


20. Το γεγονός ότι από τις διατάξεις της παρούσας απόφασης δεν προκαλείται δαπάνη σε βάρος του κρατικού προϋπολογισμού, αποφασίζουμε:


Εγκρίνεται η αναδιοθέτηση του κηρυγμένου αρχαιολογικού χώρου «Αρχαία Καλίνδοια» στη Δ.Κ. Νέων Καλινδοίων (πρώην Καλαμωτού), της Δ.Ε. Καλινδοίων, Δήμου Λαγκαδά, Π.Ε. Θεσσαλονίκης για την αποτελεσματικότερη προστασία του αρχαιολογικού χώρου που περιλαμβάνει τον οικισμό και τα νεκροταφεία της αρχαίας πόλης των Καλινδοίων, τον αρχικό πυρήνα κατοίκησης στις τούμπες στη θέση «Καστέλλια», καθώς και τα λείψανα παλαιοχριστιανικής βασιλικής.

Ο αρχαιολογικός χώρος οριοθετείται από την πολυγωνική γραμμή που ορίζουν τα σημεία 1, 2, 3, 4,..., 72, 73, 74 και 1, όπως αυτή σημειώνεται στο διάγραμμα κλίμακας 1:5.000 σε υπόβαθρο Φ.Χ. της Γ.Υ.Σ. που συνοδεύει την παρούσα απόφαση.

Τα σημεία που οριοθετούν τον παραπάνω αρχαιολογικό χώρο αντιστοιχούν σε ζεύγη συντεταγμένων που παρατίθενται σε συνημμένο στην παρούσα απόφαση πίνακα.

ΕΘΝΙΚΟ ΤΥΠΟΓΡΑΦΕΙΟ
Για τεχνικούς λόγους στο σχεδιάγραμμα,
από το ηλεκτρονικό αρχείο, έγινε
σμίκρυνση κατά ποσοστό **31%**

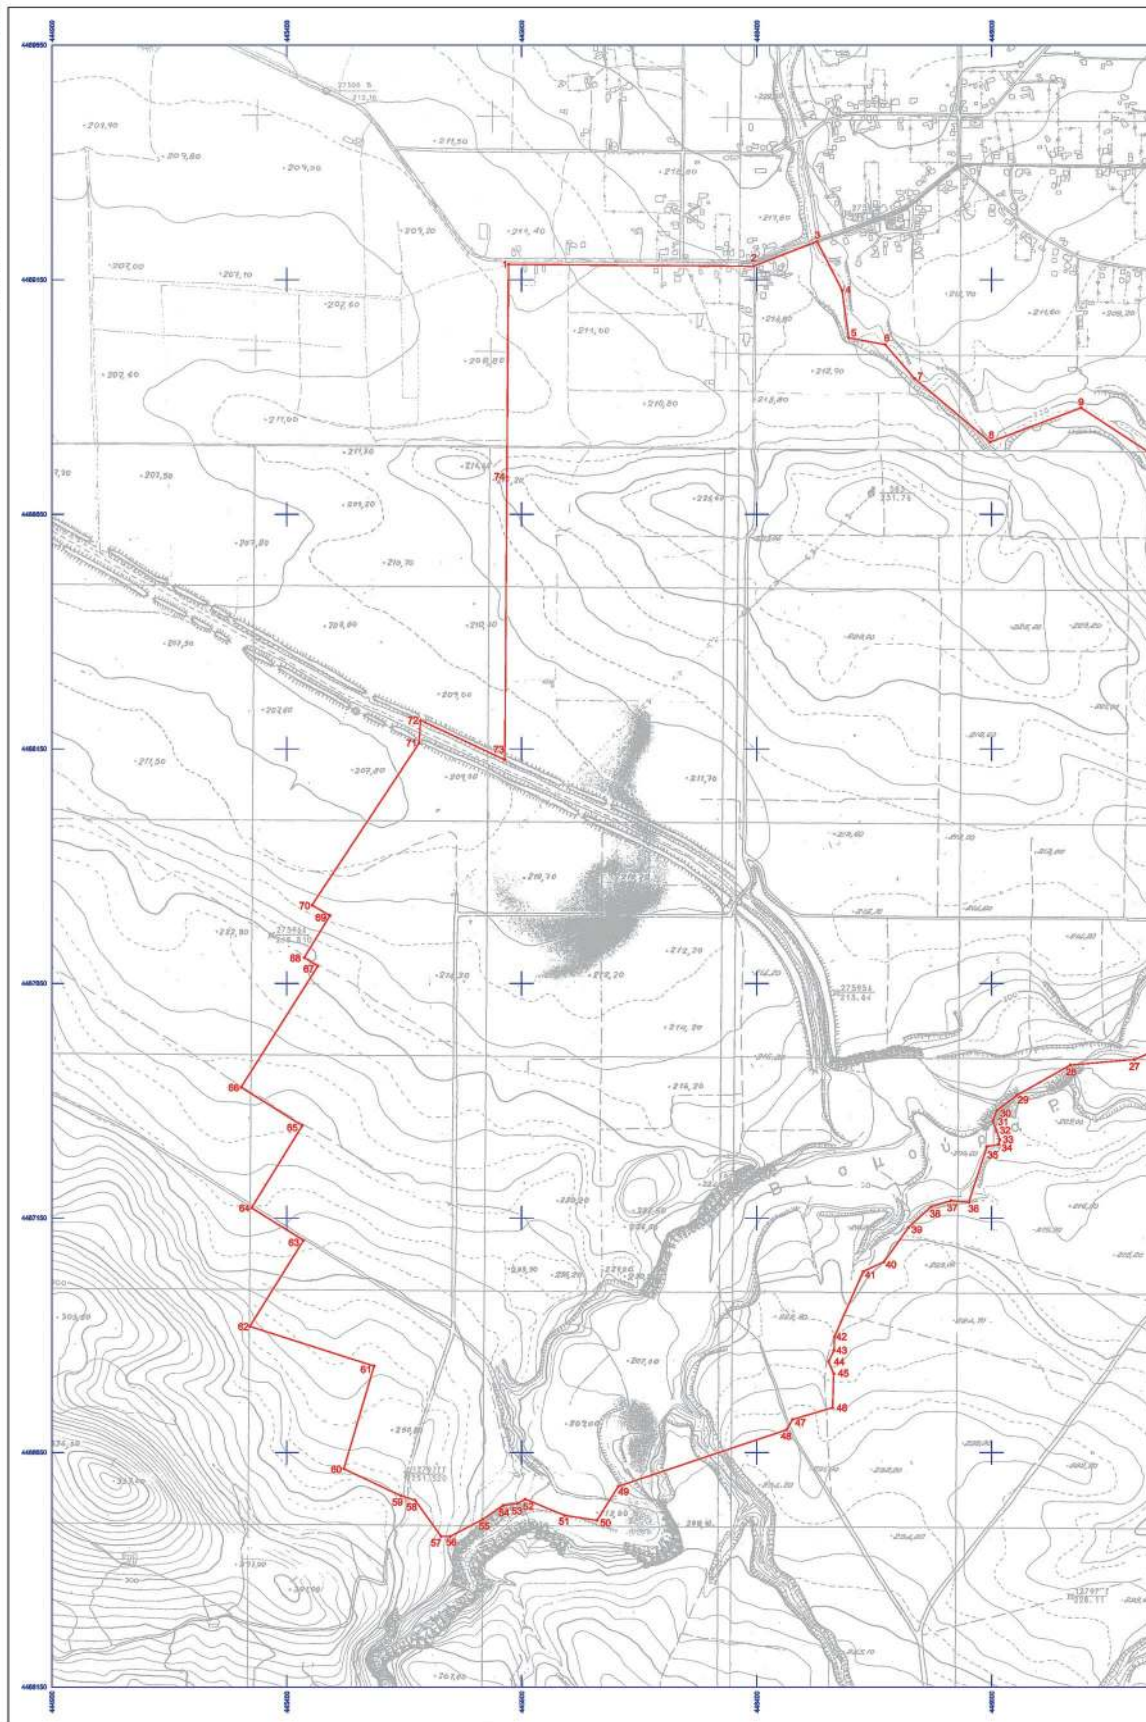

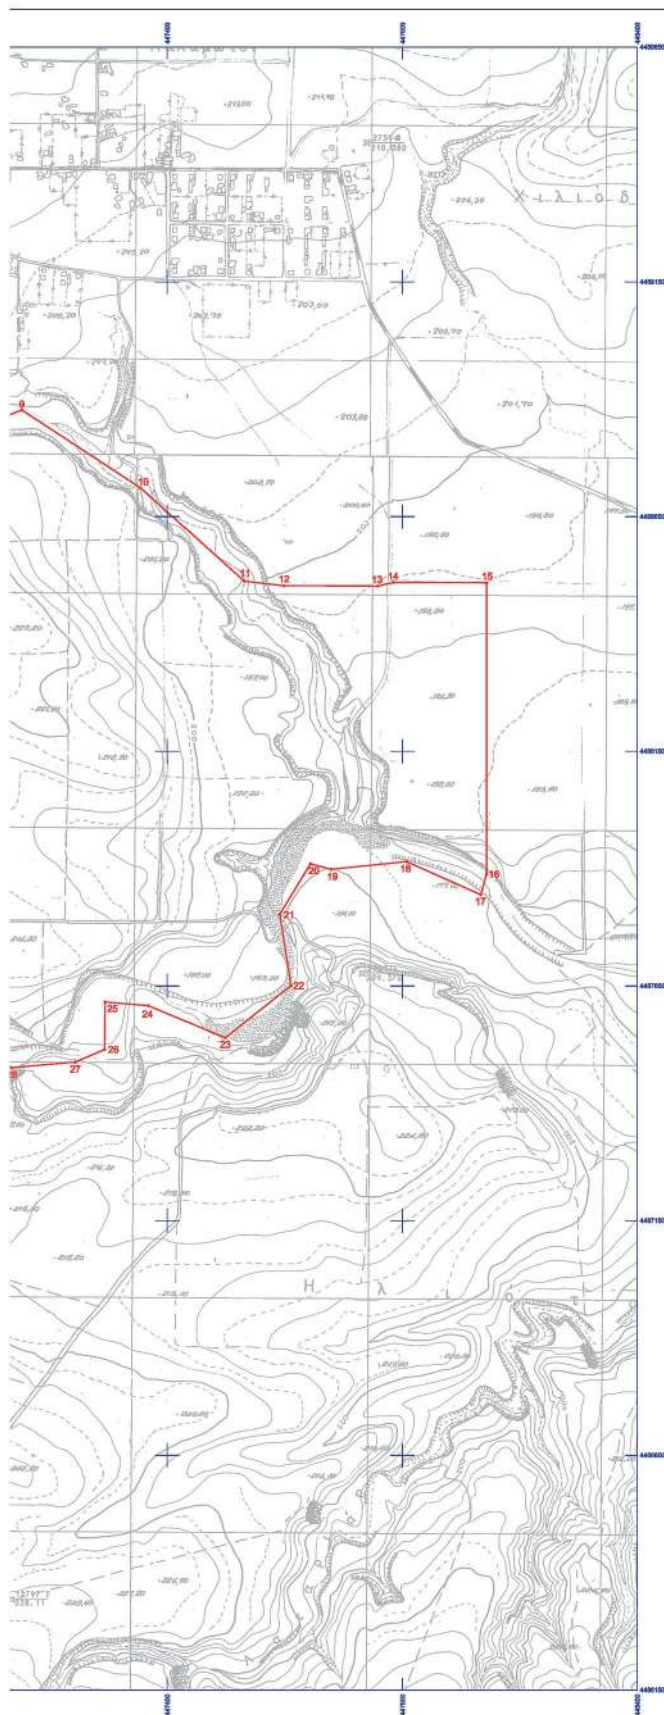

CHARALAMP
OS
SKALOTIS

ΥΠΟΥΡΓΕΙΟ ΠΟΛΙΤΙΣΜΟΥ & ΑΘΛΗΤΙΣΜΟΥ	
ΔΙΕΥΘΥΝΣΗ ΕΡΕΥΝΑΣ & ΤΕΧΝΙΚΗΣ ΥΠΟΣΤΗΡΙΞΗΣ ΜΕΛΕΤΩΝ & ΕΡΓΩΝ ΑΝΑΣΤΗΛΩΣΗΣ ΤΜΗΜΑ ΑΠΟΤΥΠΩΣΕΩΝ, ΓΕΩΠΛΗΡΟΦΟΡΙΚΗΣ & ΚΤΗΜΑΤΟΛΟΓΙΟΥ	
ΜΕΛΕΤΗ: ΑΝΑΘΡΩΠΙΝΗ ΤΟΥ ΚΗΡΥΓΜΕΝΟΥ ΑΡΧΑΙΟΛΟΓΙΚΟΥ ΧΩΡΟΥ "ΑΡΧΑΙΑ ΚΑΛΙΝΔΑΙΑ", Δ.Κ. ΝΕΩΝ ΚΑΛΙΝΔΑΙΩΝ (ΠΡΩΗΝ ΚΑΛΑΜΟΤΟΥ), Δ.Ε. ΚΑΛΙΝΔΑΙΩΝ, ΔΗΜΟΥ ΛΑΓΚΑΔΑ, Π.Ε. ΘΕΣΣΑΛΟΝΙΚΗΣ, ΠΕΡΙΦΕΡΕΙΑΣ ΚΕΝΤΡΙΚΗΣ ΜΑΚΕΔΟΝΙΑΣ	
ΣΧΕΔΙΟ: ΤΟΠΟΓΡΑΦΙΚΟ ΔΙΑΓΡΑΜΜΑ	
ΥΠΟΛΟΓΙΣΜΟΙ: ΝΙΚΟΛΑΟΣ ΑΛΕΞΑΚΗΣ, ΑΓΡ. ΤΟΠΟΓΡΑΦΟΣ ΜΗΧΑΝΙΚΟΣ Π.Ε. ΕΘ.Δ. ΠΕΡ. ΘΕΣΣΑΛΟΝΙΚΗΣ	ΚΛΙΜΑΚΑ
ΕΛΕΓΧΟΣ - ΣΧΕΔΙΑΣΗ: ΣΟΦΙΑ ΚΑΡΑΚΑΣΗ - ΚΑΡΑΚΑΣΙΔΗ ΤΟΠΟΓΡΑΦΟΣ ΜΗΧΑΝΙΚΟΣ Τ.Ε.	ΥΠΟΓΡΑΦΗ 1:5000 ΗΜΕΡ/ΝΙΑ ΙΟΥΝΙΟΣ 2021
ΥΠΟΜΝΗΜΑ  ΟΡΟΣ ΑΡΧΑΙΟΛΟΓΙΚΟΥ ΧΩΡΟΥ ΑΠΟΣΤΑΣΗ Θ.Σ. Γ.Υ.Σ.: 3491/5, 3491/4, 3491/3, 3491/2, 3491/1 ΔΑΚΤΥΛΟΘΡΟΝΟΙ Ελάχιστο Γεωμετρικό Στόμαχος Αναφοράς 1987 (Ε.Γ.Σ.Α. 10) Ελάχιστος μήκος 685.90 (α + 6.378.137 γ, 14 + 266.26722210) Προβλεπ.: Εγκρίσεις Μεταφοράς Κλίμακας Μεταφοράς 1:α = 24' 22' 50" γα Κ.α = 0.000000 Τετραγωνικό Κεντρικό Μεταβλητό: -1000.000.00 μ Γωνιομετρικό Πλάτος Αναφοράς: 1° 40' 30"	ΘΕΩΡΗΣΗ ΠΡΟΪΣΤΑΜΕΝΟΥ Ο ΠΡΟΪΣΤΑΜΕΝΟΣ ΤΟΥ ΤΜΗΜΑΤΟΣ ΑΠΟΤΥΠΩΣΕΩΝ, ΓΕΩΠΛΗΡΟΦΟΡΙΚΗΣ & ΚΤΗΜΑΤΟΛΟΓΙΟΥ  ΘΕΩΡΩΝΤΙ: ΧΑΤΖΗΘΕΩΔΩΡΟΥ ΑΓΡΟΝΟΜΟΣ - ΤΟΠΟΓΡΑΦΟΣ ΜΗΧΑΝΙΚΟΣ Τ.Ε. ΠΙΣΤΩΣΗ: 54412040-0000000 ΟΡΟΣ ΑΡΧΑΙΟΛΟΓΙΚΟΥ ΧΩΡΟΥ

ΑΝΑΟΡΙΘΕΤΗΣΗ ΤΟΥ ΚΗΡΥΓΜΕΝΟΥ ΑΡΧΑΙΟΛΟΓΙΚΟΥ ΧΩΡΟΥ "ΑΡΧΑΙΑ ΚΑΛΙΝΔΟΙΑ", Δ.Ε. ΚΑΛΙΝΔΟΙΩΝ, ΔΗΜΟΥ ΛΑΓΚΑΔΑ, Π.Ε. ΘΕΣΣΑΛΟΝΙΚΗΣ, ΠΕΡ. ΚΕΝΤΡΙΚΗΣ ΜΑΚΕΔΟΝΙΑΣ				
ΕΦ.Α. ΠΕΡΙΦΕΡΕΙΑΣ ΘΕΣΣΑΛΟΝΙΚΗΣ				
ΠΙΝΑΚΑΣ ΣΥΝΤΕΤΑΓΜΕΝΩΝ				
ΣΗΜΕΙΟ	ΔΙΑΓΡΑΜΜΑ 1:5000	Φ.Χ. 1:50000	ΣΥΝ/ΝΗ Χ [ΕΓΣΑ '87]	ΣΥΝ/ΝΗ Υ [ΕΓΣΑ '87]
1	3491/3	ΖΑΓΚΛΙΒΕΡΙΟΝ	445872.05	4489185.77
2	3491/4	ΖΑΓΚΛΙΒΕΡΙΟΝ	446395.92	4489182.06
3	3491/4	ΖΑΓΚΛΙΒΕΡΙΟΝ	446530.72	4489228.44
4	3491/4	ΖΑΓΚΛΙΒΕΡΙΟΝ	446548.82	4489181.70
5	3491/4	ΖΑΓΚΛΙΒΕΡΙΟΝ	446566.52	4489169.76
6	3491/4	ΖΑΓΚΛΙΒΕΡΙΟΝ	446581.34	4489150.52
7	3491/4	ΖΑΓΚΛΙΒΕΡΙΟΝ	446587.98	4489136.59
8	3491/4	ΖΑΓΚΛΙΒΕΡΙΟΝ	446594.18	4489077.88
9	3491/4	ΖΑΓΚΛΙΒΕΡΙΟΝ	446595.74	4489026.23
10	3491/6	ΖΑΓΚΛΙΒΕΡΙΟΝ	446673.61	4489011.68
11	3491/6	ΖΑΓΚΛΙΒΕΡΙΟΝ	446736.07	4488939.25
12	3491/6	ΖΑΓΚΛΙΒΕΡΙΟΝ	446897.04	4488804.13
13	3491/6	ΖΑΓΚΛΙΒΕΡΙΟΝ	446994.12	4488852.07
14	3491/6	ΖΑΓΚΛΙΒΕΡΙΟΝ	447044.82	4488867.99
15	3491/6	ΖΑΓΚΛΙΒΕΡΙΟΝ	447090.50	4488876.71
16	3491/6	ΖΑΓΚΛΙΒΕΡΙΟΝ	447191.20	4488832.71
17	3491/6	ΖΑΓΚΛΙΒΕΡΙΟΝ	447239.78	4488791.59
18	3491/6	ΖΑΓΚΛΙΒΕΡΙΟΝ	447259.46	4488760.51
19	3491/6	ΖΑΓΚΛΙΒΕΡΙΟΝ	447281.70	4488738.00
20	3491/6	ΖΑΓΚΛΙΒΕΡΙΟΝ	447322.35	4488713.57
21	3491/6	ΖΑΓΚΛΙΒΕΡΙΟΝ	447372.97	4488697.56
22	3491/6	ΖΑΓΚΛΙΒΕΡΙΟΝ	447386.73	4488668.71
23	3491/6	ΖΑΓΚΛΙΒΕΡΙΟΝ	447402.56	4488653.53
24	3491/6	ΖΑΓΚΛΙΒΕΡΙΟΝ	447443.57	4488635.73
25	3491/6	ΖΑΓΚΛΙΒΕΡΙΟΝ	447483.27	4488623.97
26	3491/6	ΖΑΓΚΛΙΒΕΡΙΟΝ	447496.90	4488621.68
27	3491/6	ΖΑΓΚΛΙΒΕΡΙΟΝ	447502.16	4488615.07
28	3491/6	ΖΑΓΚΛΙΒΕΡΙΟΝ	447501.95	4488570.54
29	3491/6	ΖΑΓΚΛΙΒΕΡΙΟΝ	447558.09	4488530.84
30	3491/6	ΖΑΓΚΛΙΒΕΡΙΟΝ	447562.73	4488512.42
31	3491/6	ΖΑΓΚΛΙΒΕΡΙΟΝ	447638.24	4488492.99
32	3491/6	ΖΑΓΚΛΙΒΕΡΙΟΝ	447865.40	4488494.87
33	3491/6	ΖΑΓΚΛΙΒΕΡΙΟΝ	447872.00	4488514.15
34	3491/6	ΖΑΓΚΛΙΒΕΡΙΟΝ	448082.47	4488509.73
35	3491/6	ΖΑΓΚΛΙΒΕΡΙΟΝ	448078.98	4487888.53
36	3491/6	ΖΑΓΚΛΙΒΕΡΙΟΝ	448068.54	4487851.49
37	3491/6	ΖΑΓΚΛΙΒΕΡΙΟΝ	448030.61	4487876.77
38	3491/6	ΖΑΓΚΛΙΒΕΡΙΟΝ	447969.71	4487901.79
39	3491/6	ΖΑΓΚΛΙΒΕΡΙΟΝ	447904.33	4487919.90
40	3491/6	ΖΑΓΚΛΙΒΕΡΙΟΝ	447703.94	4487910.60
41	3491/6	ΖΑΓΚΛΙΒΕΡΙΟΝ	447638.60	4487803.10
42	3491/6	ΖΑΓΚΛΙΒΕΡΙΟΝ	447666.94	4487704.79
43	3491/6	ΖΑΓΚΛΙΒΕΡΙΟΝ	447666.69	4487677.28
44	3491/6	ΖΑΓΚΛΙΒΕΡΙΟΝ	447659.55	4487646.85
45	3491/6	ΖΑΓΚΛΙΒΕΡΙΟΝ	447631.77	4487608.90
46	3491/6	ΖΑΓΚΛΙΒΕΡΙΟΝ	447582.25	4487573.38

47	3491/6	ΖΑΓΚΛΙΒΕΡΙΟΝ	447522.74	4487540.01
48	3491/6	ΖΑΓΚΛΙΒΕΡΙΟΝ	447359.29	4487608.17
49	3491/5	ΖΑΓΚΛΙΒΕΡΙΟΝ	447318.84	4487611.54
50	3491/5	ΖΑΓΚΛΙΒΕΡΙΟΝ	447313.13	4487577.63
51	3491/5	ΖΑΓΚΛΙΒΕΡΙΟΝ	447319.09	4487521.99
52	3491/5	ΖΑΓΚΛΙΒΕΡΙΟΝ	447300.41	4487498.54
53	3491/5	ΖΑΓΚΛΙΒΕΡΙΟΝ	447204.48	4487488.32
54	3491/5	ΖΑΓΚΛΙΒΕΡΙΟΝ	447093.74	4487478.62
55	3491/5	ΖΑΓΚΛΙΒΕΡΙΟΝ	447047.89	4487442.22
56	3491/5	ΖΑΓΚΛΙΒΕΡΙΟΝ	447003.77	4487418.47
57	3491/5	ΖΑΓΚΛΙΒΕΡΙΟΝ	446939.28	4487398.73
58	3491/5	ΖΑΓΚΛΙΒΕΡΙΟΝ	446910.79	4487379.47
59	3491/5	ΖΑΓΚΛΙΒΕΡΙΟΝ	446890.24	4487302.64
60	3491/5	ΖΑΓΚΛΙΒΕΡΙΟΝ	446843.41	4487204.79
61	3491/5	ΖΑΓΚΛΙΒΕΡΙΟΝ	446765.56	4487181.50
62	3491/5	ΖΑΓΚΛΙΒΕΡΙΟΝ	446739.04	4487163.24
63	3491/5	ΖΑΓΚΛΙΒΕΡΙΟΝ	446700.25	4487120.21
64	3491/5	ΖΑΓΚΛΙΒΕΡΙΟΝ	446687.17	4487113.15
65	3491/5	ΖΑΓΚΛΙΒΕΡΙΟΝ	446665.14	4487105.78
66	3491/5	ΖΑΓΚΛΙΒΕΡΙΟΝ	446656.51	4487099.62
67	3491/5	ΖΑΓΚΛΙΒΕΡΙΟΝ	446649.27	4487088.36
68	3491/5	ΖΑΓΚΛΙΒΕΡΙΟΝ	446641.90	4487057.04
69	3491/5	ΖΑΓΚΛΙΒΕΡΙΟΝ	446626.41	4487036.63
70	3491/5	ΖΑΓΚΛΙΒΕΡΙΟΝ	446610.99	4487005.17
71	3491/5	ΖΑΓΚΛΙΒΕΡΙΟΝ	446577.41	4486935.17
72	3491/5	ΖΑΓΚΛΙΒΕΡΙΟΝ	446555.75	4486876.46
73	3491/5	ΖΑΓΚΛΙΒΕΡΙΟΝ	446544.69	4486817.67
74	3491/5	ΖΑΓΚΛΙΒΕΡΙΟΝ	446545.16	4486798.89
1	3491/3	ΖΑΓΚΛΙΒΕΡΙΟΝ	445872.05	4489185.77

ΠΑΡΑΤΗΡΗΣΗ: Οι συντεταγμένες προσδιορίστηκαν από διαγράμματα κλίμακας 1:5000 και φέρουν την αντίστοιχη ακρίβεια.

Η απόφαση αυτή να δημοσιευθεί στην Εφημερίδα της Κυβερνήσεως.

Αθήνα, 13 Ιουλίου 2021

Η Υπουργός

ΣΤΥΛΙΑΝΗ ΜΕΝΔΩΝΗ

Αριθμ. 278784

(2)

Χαρακτηρισμός ως μνημείου διωρόφου κτηρίου με ημιυπόγειο, στέγη και τμήμα δώματος, φερόμενης ιδιοκτησίας Χρήστου και Μαρίας Βαρδίκου, επί της οδού Κέκροπος 2, Δήμου Αθηναίων, Π.Ε. Κεντρικού Τομέα Αθηνών, Περιφέρειας Αττικής.

ΟΙ ΠΡΟΪΣΤΑΜΕΝΕΣ ΓΕΝΙΚΩΝ ΔΙΕΥΘΥΝΣΕΩΝ
ΑΝΑΣΤΗΛΩΣΗΣ, ΜΟΥΣΕΙΩΝ ΚΑΙ ΤΕΧΝΙΚΩΝ
ΕΡΓΩΝ - ΑΡΧΑΙΟΤΗΤΩΝ ΚΑΙ ΠΟΛΙΤΙΣΤΙΚΗΣ
ΚΛΗΡΟΝΟΜΙΑΣ ΤΟΥ ΥΠΟΥΡΓΕΙΟΥ
ΠΟΛΙΤΙΣΜΟΥ ΚΑΙ ΑΘΛΗΤΙΣΜΟΥ

Έχοντας υπόψη:

1. Τις διατάξεις:

α) Του άρθρου 109 του ν. 4622/2019 «Επιτελικό Κράτος: Οργάνωση, λειτουργία και διαφάνεια της Κυβέρνησης, των κυβερνητικών οργάνων και της Κεντρικής Δημόσιας Διοίκησης» (Α' 133).

β) Του ν. 2039/1992 «Περί Κύρωσης της Σύμβασης για την προστασία της Αρχιτεκτονικής Κληρονομιάς της Ευρώπης» (Α' 61).

γ) Του ν. 3028/2002 (Α' 153) «Για την προστασία των Αρχαιοτήτων και εν γένει της Πολιτιστικής Κληρονομιάς» ιδίως του άρθρου 6 παρ. 4.

δ) Του π.δ. 4/2018 «Οργανισμός Υπουργείου Πολιτισμού και Αθλητισμού» (Α' 7).

ε) Του άρθρου 1 του π.δ. 70/2015 (Α' 114) «Ανασύσταση των Υπουργείων...» σχετικά με τη σύσταση Υπουργείου Πολιτισμού και Αθλητισμού.

στ) Του π.δ. 83/2019 (Α' 121) «Διορισμός Αντιπροέδρου της Κυβέρνησης, Υπουργών, Αναπληρωτών Υπουργών και Υφυπουργών».

ζ) Του π.δ. 84/2019 «Σύσταση και κατάργηση Γενικών Γραμματειών και Ειδικών Γραμματειών/Ενιαίων Διοικητικών Τομέων Υπουργείων» (Α' 123).

η) Της υπό στοιχεία ΥΠΠΟΑ/ΥΠΟΥΡΓΟΣ/397848/12/22.07.2019 κοινής απόφασης του Πρωθυπουργού και της Υπουργού Πολιτισμού και Αθλητισμού για τον Διορισμό Μετακλητού Γενικού Γραμματέα Πολιτισμού στο Υπουργείο Πολιτισμού και Αθλητισμού (Υ.Ο.Δ.Δ. 485).

2. Την υπό στοιχεία ΥΠ.ΠΟ.Α./ΓΔΔΥΗΔ/ΔΔΑΔ/ΤΔΜΠ/319855/21883/17103/4694/2 -7-2018 υπουργική απόφαση τοποθέτησης Προϊσταμένης Γενικής Διεύθυνσης Αναστήλωσης, Μουσείων και Τεχνικών Έργων του Υπουργείου Πολιτισμού και Αθλητισμού.

3. Την υπό στοιχεία ΥΠ.ΠΟ.Α./ΓΔΔΥΗΔ/ΔΔΑΔ/ΤΔΜΠ/316607/21686/16915/4661/29-7-2018 υπουργική απόφαση τοποθέτησης Προϊσταμένης της Γενικής Διεύθυνσης Αρχαιοτήτων και Πολιτιστικής Κληρονομιάς του Υπουργείου Πολιτισμού και Αθλητισμού.

4. Την υπό στοιχεία ΥΠΠΟΑ/ΑΤΝΕΚΕ/567515/ 2284/14-10-2020 υπουργική απόφαση «Οργάνωση και Λειτουργία των Συμβουλίων του ν. 3028/2002 στο Υπουργείο Πολιτισμού και Αθλητισμού» (Β' 4612).

5. Την υπό στοιχεία ΥΠΠΟ/ΓΝΟΣ/49610/28.11.90 κοινή υπουργική απόφαση «Εξαίρεση από τον περιορισμό των τριών υπογραφών» (Β' 743).

6. Τις Εισηγήσεις της Διεύθυνσης Προστασίας και Αναστήλωσης Νεώτερων και Σύγχρονων Μνημείων της Διεύθυνσης Προϊστορικών και Κλασικών Αρχαιοτήτων και τα λοιπά στοιχεία του φακέλου.

7. Την ομόφωνη γνωμοδότηση του Ειδικού Οργάνου ΚΑΣ-ΚΣΝΜ, σύμφωνα με το υπ' αρ. 2/18-06-2021 πρακτικό (θέμα 6ο), αποφασίζουν:

Τον χαρακτηρισμό ως μνημείου σύμφωνα με τις διατάξεις του άρθρου 6 παρ. 1β του ν. 3028/2002, του διωρόφου κτηρίου με ημιυπόγειο, στέγη και τμήμα δώματος, επί της οδού Κέκροπος 2 στο Δήμο Αθηναίων, φερόμενης ιδιοκτησίας Χρήστου και Μαρίας Βαρδίκου, διότι διαθέτει αξιόλογα μορφολογικά και αρχιτεκτονικά χαρακτηριστικά και αποτελεί σημαντικό τεκμήριο για τη μελέτη της εξέλιξης της περιοχής αυτής της Αθήνας στα τέλη του 19ου αιώνα από αρχιτεκτονική, μορφολογική, κοινωνική, οικονομική και πολιτισμική άποψη.

Η παρούσα δεν αποτελεί αναγνώριση κυριότητας ή τίτλου ιδιοκτησίας.

Η απόφαση αυτή να δημοσιευθεί στην Εφημερίδα της Κυβερνήσεως.

Οι Προϊσταμένες Γενικών Διευθύνσεων

Αναστήλωσης, Μουσείων Αρχαιοτήτων και
και Τεχνικών Έργων Πολιτιστικής Κληρονομιάς
ΑΜΑΛΙΑ ΑΝΔΡΟΥΛΙΔΑΚΗ ΠΟΛΥΞΕΝΗ ΑΔΑΜ-ΒΕΛΕΝΗ

Αριθμ. Φ151/190449

(3)

Κήρυξη 1ης συμπληρωματικής αναγκαστικής απαλλοτρίωσης ακινήτων που απαιτούνται για την κατασκευή του έργου: «Αυτοκινητόδρομος Κεντρικής Ελλάδος (Ε65) στο Βόρειο αναβαλλόμενο τμήμα Β, από χ.θ. 144+946 έως χ.θ. 156+141 και ειδικότερα στο τμήμα από χ.θ. 144+946 έως χ.θ. 149+000, στην περιοχή τοπικής κοινότητας Γάβρου στη Δημοτική Ενότητα Χασιών του Δήμου Μετεώρων της Π.Ε. Τρικάλων». (Αρχική απαλλοτρίωση υπ' αρ. 1121290/8344/0010/09.01.2008 (ΑΑΠ'15) κοινής υπουργικής απόφασης).

Η ΠΡΟΪΣΤΑΜΕΝΗ ΤΗΣ ΓΕΝΙΚΗΣ ΔΙΕΥΘΥΝΣΗΣ
ΠΡΟΔΙΑΓΡΑΦΩΝ, ΜΗΤΡΩΩΝ ΚΑΙ
ΑΠΑΛΛΟΤΡΙΩΣΕΩΝ ΤΟΥ ΥΠΟΥΡΓΕΙΟΥ
ΥΠΟΔΟΜΩΝ ΚΑΙ ΜΕΤΑΦΟΡΩΝ

Έχοντας υπόψη:

1. Τον ν. 2882/2001 "Κώδικας Αναγκαστικών απαλλοτριώσεων ακινήτων" (Α' 17).

2. Τον ν. 3861/2010 "Ενίσχυση της διαφάνειας με την υποχρεωτική ανάρτηση νόμων και πράξεων των κυβερνητικών, διοικητικών και αυτοδιοικητικών οργάνων στο διαδίκτυο «Πρόγραμμα Διαύγεια» και άλλες διατάξεις" (Α' 112).

3. Το άρθρο 3 του π.δ. 70/2015 "Ανασύσταση και μετονομασία Υπουργείων" (Α' 114) σε συνδυασμό με το άρθρο 4 του π.δ. 123/2016 (Α' 208) περί της μετονομασίας του Υπουργείου Υποδομών, Μεταφορών και Δικτύων σε Υπουργείο Υποδομών και Μεταφορών.

4. Το π.δ. 123/2017 "Όργανισμός του Υπουργείου Υποδομών και Μεταφορών" (Α' 151).

5. Το π.δ. 83/2019 "Διορισμός Αντιπροέδρου της Κυβέρνησης, Υπουργών, Αναπληρωτών Υπουργών και Υφυπουργών" (Α' 121).

6. Το π.δ. 84/2019 "Σύσταση και κατάργηση Γενικών Γραμματειών και Ειδικών Γραμματειών/Ενιαίων Διοικητικών Ταμείων Υπουργείων" (Α' 123).

7. Το άρθρο 109 του ν. 4622/2019 "Επιτελικό Κράτος: οργάνωση, λειτουργία και διαφάνεια της Κυβέρνησης, των κυβερνητικών οργάνων και της κεντρικής δημόσιας διοίκησης" (Α' 133), όπως τροποποιήθηκε με το άρθρο 17 παρ. 2 του ν. 4624/2020 (Α' 32).

8. Την υπ' αρ. 49105/26.06.2018 απόφαση του Υπουργού Υποδομών και Μεταφορών "Τοποθέτηση προϊσταμένης της Γενικής Διεύθυνσης Προδιαγραφών Μητρώων και Απαλλοτριώσεων του Υπουργείου Υποδομών και Μεταφορών".

9. Το άρθρο 23 του από 25 Νοεμβρίου 1929 διατάγματος "περί κωδικοποίησης των περί κατασκευής και συντηρήσεως οδών κειμένων διατάξεων" (Α' 421).

10. Το άρθρο 1 του ν. 653/1977 "Περί υποχρεώσεως των παρόδων ιδιοκτητών για τη διάνοιξη Εθνικών οδών κ.λπ." (Α' 214), όπως συμπληρώθηκαν με τις παρ. 9 και 10 του άρθρου 62 του ν. 947/1979 (Α' 169), για την εκτέλεση των οποίων εκδόθηκε το π.δ. 929/1979 (Α' 259).

11. Την παρ. 14 του άρθρου 6 του κεφ. Β' του ν. 2052/1992 «Μέτρα για την αντιμετώπιση του νέφους και πολεοδομικές ρυθμίσεις» (Α' 94).

12. Τον ν. 3555/2007 «Κύρωση Σύμβασης Παραχώρησης του Έργου της Μελέτης, Κατασκευής, Χρηματοδότησης, Λειτουργίας, Συντήρησης και Εκμετάλλευσης του Αυτοκινητόδρομου «Ιονία Οδός» από Αντίρριο μέχρι Ιωάννινα, ΠΑΘΕ Αθήνα (Α/Κ Μεταμόρφωσης) - Μαλιακός (Σκάρφεια) και Συνδετήριου Κλάδου του ΠΑΘΕ Σχημάτι - Χαλκίδα και λοιπές διατάξεις» (Α' 81).

13. Τον ν. 3597/2007 «Κύρωση Σύμβασης Παραχώρησης του Έργου της Μελέτης, Κατασκευής, Χρηματοδότησης, Λειτουργίας, Συντήρησης και Εκμετάλλευσης του Αυτοκινητόδρομου Κεντρικής Ελλάδος (Ε65) και ρύθμιση συναφών θεμάτων» (Α' 168).

14. Το άρθρο δεύτερο του ν. 4219/2013 «Κύρωση Συμφωνίας Τροποποίησης Διατάξεων της Σύμβασης Παραχώρησης του Έργου της Μελέτης, Κατασκευής, Χρηματοδότησης, Λειτουργίας, Συντήρησης και Εκμετάλλευσης του Αυτοκινητόδρομου Κεντρικής Ελλάδος» (Α' 269).

και αφού είδαμε:

1. Την υπ' αρ. 1121290/8344/0010/9.01.2008 (ΑΑΠ 15) κοινή υπουργική απόφαση με την οποία κηρύχθηκε η αρχική απαλλοτρίωση.

2. Την υπό στοιχεία 9728/21.05.2018 (ΑΔΑ:68514653Π8-4ΡΔ) απόφαση του Αναπληρωτή Υπουργού Περιβάλλοντος και Ενέργειας με θέμα: «Έγκριση περιβαλλοντικών όρων του τμήματος Καλαμπάκα - Εγνατία του Αυτοκινητόδρομου Κεντρικής Ελλάδας, βάσει τροποποιημένου σχεδιασμού».

3. Τα υπό στοιχεία υπό στοιχεία ΕΥΔΕ/ΚΣΕΣΠ/Γ/Φ5/4918/13.07.2020 και Φ5/63732/11.03.2021 έγγραφα της Ειδικής Υπηρεσίας Δημοσίων Έργων Κατασκευής

Συγκοινωνιακών Έργων με Σύμβαση Παραχώρησης (Ε.Υ.Δ.Ε./Κ.Σ.Ε.Σ.Π.), με τα οποία υποβλήθηκαν τα σχετικά κτηματολόγια και ζητήθηκε η κήρυξη της συμπληρωματικής αναγκαστικής απαλλοτρίωσης ακινήτων για το έργο του θέματος.

4. Την υπό στοιχεία 3147/30.09.2020 (ΑΔΑ:ΩΧΗΣ 465ΧΘΞ-ΦΩ3) απόφαση έγκρισης του κτηματολογίου του θέματος, ως προς τους αναλογισμούς, της Διεύθυνσης Απαλλοτριώσεων, Τοπογραφίσεων και Γεωπληροφορικής, της Γενικής Γραμματείας Υποδομών του Υπουργείου Υποδομών και Μεταφορών.

5. Την υπό στοιχεία 70893/25.06.2021 (ΑΔΑ:ΩΞΦ5 46ΜΤΑΡ-9ΧΙ) απόφαση του Υφυπουργού Ανάπτυξης και Επενδύσεων με την οποία εντάχθηκε το έργο στο Πρόγραμμα Δημοσίων Επενδύσεων (ΠΔΕ) 2021 στη ΣΑΤΑ771.

6. Την υπό στοιχεία Φ151/170249/26-6-2021 βεβαίωση χρηματοδότησης της Διεύθυνσης Απαλλοτριώσεων Τοπογραφίσεων και Γεωπληροφορικής του Υπουργείου Υποδομών και Μεταφορών, σύμφωνα με την οποία η δαπάνη ανέρχεται στο ποσό των 35.000,00 € και θα βαρύνει το ενάρθμο έργο 2021ΤΑ77100001 της ΣΑΤΑ 771, αποφασίζουμε:

Κηρύσσουμε την 1η συμπληρωματική αναγκαστική απαλλοτρίωση ακινήτων που απαιτούνται για το έργο: «Αυτοκινητόδρομος Κεντρικής Ελλάδος (Ε65) στο Βόρειο αναβαλλόμενο τμήμα Β, από χ.θ. 144+946 έως χ.θ. 156+141 και ειδικότερα στο τμήμα από χ.θ. 144+946 έως χ.θ. 149+000, στην περιοχή τοπικής κοινότητας Γάβρου στη Δημοτική Ενότητα Χασίων του Δήμου Μετεώρων της Π.Ε. Τρικάλων», συνολικού εμβαδού δημοσίων και ιδιωτικών εκτάσεων 29.006,77 μ².

Η έκταση που απαλλοτριώνεται εικονίζεται με κλίμακα 1:1000 στο από 21.02.2020 κτηματολογικό διάγραμμα και τον αντίστοιχο κτηματολογικό πίνακα, που συντάχθηκαν από τη μελετητική εταιρεία «ΑΝΟΔΟΣ Α.Ε.», ελέγχθηκαν και θεωρήθηκαν από την Ε.Υ.Δ.Ε./Κ.Σ.Ε.Σ.Π. εγκρίθηκαν ως προς τους αναλογισμούς με την υπ' αρ. 3147/30.09.2020 (ΑΔΑ:ΩΧΗΣ465ΧΘΞ-ΦΩ3) απόφαση του Αναπληρωτή Προϊσταμένου της Διεύθυνσης Απαλλοτριώσεων, Τοπογραφίσεων και Γεωπληροφορικής, της Γενικής Γραμματείας Υποδομών του Υπουργείου Υποδομών και Μεταφορών.

Η απαλλοτρίωση κηρύσσεται υπέρ του Δημοσίου και με δαπάνες αυτού και των παρόδων ωφελουμένων ιδιοκτητών.

Η προκαλούμενη δαπάνη ποσού 35.000,00 € θα βαρύνει τις πιστώσεις του Προγράμματος Δημοσίων Επενδύσεων (Π.Δ.Ε.) αρμοδιότητας της Γενικής Γραμματείας Υποδομών και ειδικότερα τις πιστώσεις του εναριθμού έργου 2021ΤΑ77100001 της ΣΑΤΑ 771.

Η απόφαση αυτή να δημοσιευθεί στην Εφημερίδα της Κυβερνήσεως.

Μαρούσι, 14 Ιουλίου 2021

Η Προϊσταμένη της Γενικής Διεύθυνσης

ΔΗΜΗΤΡΑ ΔΑΓΛΑ

Αριθμ. Α. 32965

(4)

Επικύρωση έκθεσης και διαγράμματος για τον επανακαθορισμό της οριογραμμής αιγιαλού στην παραλιακή περιοχή «Βρουλιά» όρμου «Μοσχάτα», Νήσου Λειψών, Νομού Δωδεκανήσου.

Ο ΣΥΝΤΟΝΙΣΤΗΣ ΑΠΟΚΕΝΤΡΩΜΕΝΗΣ ΔΙΟΙΚΗΣΗΣ ΑΙΓΑΙΟΥ

Έχοντας υπόψη:

1. Τις διατάξεις:

- των άρθρων 3, 4, 5, 7 και 7Α του ν. 2971/2001 «Αιγιαλός, παραλία και άλλες διατάξεις» (Α' 285),
- της παρ. 21 του άρθρου 46 του ν. 3220/2004 «Μέτρα αναπτυξιακής και κοινωνικής πολιτικής - αντικειμενοποίηση του φορολογικού ελέγχου και άλλες διατάξεις» (Α' 15),

- των άρθρων 6, 280 και 283 παρ. 4 του ν. 3852/2010 «Νέα Αρχιτεκτονική της Αυτοδιοίκησης και της Αποκεντρωμένης Διοίκησης - Πρόγραμμα Καλλικράτης» (Α' 87),

- των άρθρων 28 και 28Α του ν. 4325/2015 «Εκδημοκρατισμός της Διοίκησης - Καταπολέμηση Γραφειοκρατίας και Ηλεκτρονική Διακυβέρνηση αδικιών και άλλες διατάξεις» (Α' 47),

- του υπ' αρ. 143/23-12-2010 π.δ. «Οργανισμός της Αποκεντρωμένης Διοίκησης Αιγαίου» (Α' 236).

2. Την υπ' αρ. 78161/31-12-2018 (Υ.Ο.Δ.Δ. 783) απόφαση του Υπουργού Εσωτερικών, με την οποία ο Πολύκαρπος Πολυχρονάκης, Αν. Προϊστάμενος της Γενικής Διεύθυνσης Χωροταξικής και Περιβαλλοντικής Πολιτικής, ορίζεται να ασκεί καθήκοντα Συντονιστή Α. Δ. Αιγαίου.

3. Την υπό στοιχεία 10633649/790/Α00006/03-08-2004 απόφαση του Υπουργού Οικονομίας και Οικονομικών «Καταγραφή - Διοικητική κωδικοποίηση των αρμοδιοτήτων σε θέματα Υπηρεσιών του Υπουργείου Οικονομίας και Οικονομικών που περιέρχονται στους Γενικούς Γραμματείς Περιφερειών».

4. Την υπό στοιχεία 25992/26-06-2020 (ΑΔΑ:6Α8ΤΟΡ11-7ΨΡ) απόφαση του Συντονιστή Αποκεντρωμένης Διοίκησης Αιγαίου με θέμα: «Ανασυγκρότηση Επιτροπής Καθορισμού Αιγιαλού και Παραλίας, Παλαιού Αιγιαλού καθώς και της Όχθης, Παλαιάς Όχθης και Παρόχθιας Ζώνης (άρθρο 100 του π.δ. 284/1988, άρθρα 3 και 31 του ν. 2971/2001, Α' 285) στο Νομό Δωδεκανήσου».

5. Την υπό στοιχεία 1030067/296/Α006/7-04-2004 εγκύκλιο της Δ/νσης Οργάνωσης του Υπουργείου Οικονομίας και Οικονομικών.

6. Το υπό στοιχεία Δ6Α1022671/ΕΞ2011/10-02-2011 έγγραφο της Γενικής Γραμματείας Φορολογικών και Τελωνειακών Θεμάτων του Υπουργείου Οικονομικών περί «Αρμοδιότητας Υπογραφής».

7. Το υπό στοιχεία Δ10Β/6891ΕΞ2014/27-08-2014 (ΠΟΛ.1196) έγγραφο της Διεύθυνσης Δημόσιας Περιουσίας της Γενικής Γραμματείας Δημόσιας Περιουσίας του Υπουργείου Οικονομικών, με το οποίο παρέχονται διευκρινήσεις επί των διατάξεων του άρθρου 11 του ν. 4281/2014.

8. Τα υπό στοιχεία ΔΔΠ Β0015497/21-09-2018, ΔΔΠ Β0021996/21-12-2018 (Ο.Ε.), 89216/09-08-2019 και

22859/25-02-2020 έγγραφα του Υπουργείου Οικονομικών.

9. Την από 05-04-2021 έκθεση της, κατά το άρθρο 3 του ν. 2971/2001, αρμόδιας Επιτροπής καθορισμού ορίων αιγιαλού και παραλίας για τον επανακαθορισμό της οριογραμμής αιγιαλού στην παραλιακή περιοχή «Βρουλιά» όρμου «Μοσχάτα», Νήσου Λειψών, Νομού Δωδεκανήσου.

10. Το τοπογραφικό-υψομετρικό και κτηματογραφικό διάγραμμα, αποτελούμενο από μία πινακίδα κλίμακας 1/500, το οποίο συντάχθηκε το Φεβρουάριο του 2021 από τον Ιωάννη Διακονικολάου, Αγρονόμο Τοπογράφο Μηχανικό και ελέγχθηκε ως προς την ορθότητα της αποτύπωσης από τον Ιωάννη Χειράκη, Αγρονόμο & Τοπογράφο Μηχανικό ΠΕ της Κτηματικής Υπηρεσίας Δωδεκανήσων Α' στις 05-03-2021 και θεωρήθηκε την ίδια ημερομηνία από τον Παναγιώτη Τριανταφύλλα, Πολιτικό Μηχανικό ΠΕ, Προϊστάμενο της ίδιας Υπηρεσίας.

11. Το υπ' αρ. 43727/17-06-2021 έγγραφο της Κτηματικής Υπηρεσίας Δωδεκανήσων Α', το οποίο περιήλθε στην υπηρεσία λαμβάνοντας Α.Π.: 30732/29-06-2021.

12. Το με ημερομηνία 05-07-2021 μήνυμα ηλεκτρονικού ταχυδρομείου της Κτηματικής Υπηρεσίας Δωδεκανήσων Α', με το οποίο περιήλθαν στην υπηρεσία μας τα ψηφιακά αρχεία της υπόθεσης, αποφασίζουμε:

Επικυρώνουμε την από 05-04-2021 έκθεση της, κατά το άρθρο 3 του ν. 2971/2001, αρμόδιας Επιτροπής καθορισμού ορίων αιγιαλού και παραλίας για τον επανακαθορισμό της οριογραμμής αιγιαλού στην παραλιακή περιοχή «Βρουλιά» όρμου «Μοσχάτα», Νήσου Λειψών, Νομού Δωδεκανήσου και το τοπογραφικό-υψομετρικό και κτηματογραφικό διάγραμμα, αποτελούμενο από μία πινακίδα κλίμακας 1/500, το οποίο συντάχθηκε το Φεβρουάριο του 2021 από τον Ιωάννη Διακονικολάου, Αγρονόμο Τοπογράφο Μηχανικό και ελέγχθηκε ως προς την ορθότητα της αποτύπωσης από τον Ιωάννη Χειράκη, Αγρονόμο & Τοπογράφο Μηχανικό ΠΕ της Κτηματικής Υπηρεσίας Δωδεκανήσων Α' στις 05-03-2021 και θεωρήθηκε την ίδια ημερομηνία από τον Παναγιώτη Τριανταφύλλα, Πολιτικό Μηχανικό ΠΕ, Προϊστάμενο της ίδιας Υπηρεσίας.

Επί του ανωτέρω τοπογραφικού διαγράμματος η Επιτροπή επανακαθορίζει την οριογραμμή του αιγιαλού με ερυθρά, συνεχή, πολυγωνική γραμμή και στοιχεία κορυφών (Α1, Α2, ..., Α26, Α27).

Η επανακαθορισθείσα επί του προαναφερόμενου τοπογραφικού-υψομετρικού και κτηματογραφικού διαγράμματος οριογραμμή αιγιαλού αποτελεί το όριο του μεγίστου πλην συνήθους χειμέριου κύματος, προσαυξημένο κατά δώδεκα μέτρα, σύμφωνα με τις διατάξεις του άρθρου 3 του κ.δ. 132/1929 που διατηρήθηκε σε ισχύ με το άρθρο 8 του ν. 510/1947 σε συνδυασμό με τις διατάξεις του άρθρου 26 του ν. 2971/2001.

Η έκθεση της Επιτροπής, το τοπογραφικό διάγραμμα και η παρούσα απόφαση θα αναρτηθούν στην ιστοσελίδα του Υπουργείου Οικονομικών, με ευθύνη των αρμόδιων υπηρεσιών του, στην ηλεκτρονική διεύθυνση: <https://www1.gsis.gr/gsp/dhpe/publicgis/faces/homeShore>, μετά τη δημοσίευσή τους στην Εφημερίδα της Κυβερ-

νήσεως σύμφωνα με τις διατάξεις των παρ. 3 και 4 του άρθρου 4, της παρ. 1 του άρθρου 7 και της παρ. 1 του άρθρου 7Α του ν. 2971/2001, όπως ισχύουν.

ΕΚΘΕΣΗ ΕΠΙΤΡΟΠΗΣ ΕΠΑΝΑΚΑΘΟΡΙΣΜΟΥ ΤΩΝ
ΟΡΙΩΝ ΤΟΥ ΑΙΓΙΑΛΟΥ (ΑΡΘΡΟ 3 ΚΑΙ ΑΡΘΡΟ 9
ΤΟΥ Ν. 2971)

Για τον επανακαθορισμό των ορίων του Αιγιαλού στην παραλιακή περιοχή «Βρουλιά», όρμου «Μοσχάτα», Νήσου Λειψών, Νομού Δωδεκανήσου.

Στη Ρόδο σήμερα την 05-04-2021, κατά τη 2η συνεδρίαση (πρακτικό 02/2021), οι υπογεγραμμένοι:

1. Παναγιώτης Τριανταφύλλας, Πολιτικός Μηχανικός ΠΕ/Α, Προϊστάμενος της Κτηματικής Υπηρεσίας Δωδεκανήσων Α, ως πρόεδρος.

2. Ιωάννης Χειράκης, Αγρονόμος και Τοπογράφος Μηχανικός ΠΕ/Α, υπάλληλος της Κτηματικής Υπηρεσίας Δωδεκανήσων Α, ως μέλος.

3. Ιωάννης Αντωνόπουλος, Αρχικελευστής Λ. Σ., Αναπληρωτής Λιμενοσταθμάρχης του Λιμενικού Σταθμού Λειψών, ως μέλος.

4. Ευαγγελία Μανωλά, Αρχιτέκτων Μηχανικός, Προϊσταμένη του Τμήματος Περιβάλλοντος και Χωρικού Σχεδιασμού Νοτίου Αιγαίου της Αποκεντρωμένης Διοίκησης Αιγαίου, ως μέλος.

5. Δέσποινα Λογιωτάτου, Αρχιτέκτων Μηχανικός, Προϊσταμένη της ΥΔΟΜ. του Δήμου Καλυμνίων, ως μέλος.

Χρέη γραμματέα στην επιτροπή η Φαρμακίδη Ζωή, ΠΕ/Β' Εφοριακός, υπάλληλος της Κτηματικής Υπηρεσίας Δωδεκανήσων Α.

Οι ανωτέρω αποτελούν την επιτροπή καθορισμού των ορίων του αιγιαλού η οποία συγκροτήθηκε κατόπιν της υπ' αρ. 20674/29-03-21 πρόσκλησης του Προϊσταμένου της Κτηματικής Υπηρεσίας Δωδεκανήσων Α, όπως αυτή καθορίστηκε με την υπ' αρ. 25992/26-06-2020 απόφαση του Συντονιστή της Αποκεντρωμένης Διοίκησης Αιγαίου, με την οποία καθορίστηκαν τα μέλη της εν λόγω επιτροπής στο Νομό Δωδεκανήσου δυνάμει του άρθρου 3 του ν. 2971 (Α' 285/2001): (Ο Λιμενοσταθμάρχης Λειψών καθώς και η Προϊσταμένη της Πολεοδομίας του Δήμου Καλύμνου αν και εκλήθησαν νομίμως με την υπ' αρ. 20674/29-03-21 έγγραφη πρόσκληση της Κτηματικής Υπηρεσίας Δωδεκανήσων Α ως μέλη της ως άνω επιτροπής, δεν παρέστησαν ούτε αντικαταστάθηκαν από νόμιμο αναπληρωτή τους στην ως άνω συνεδρίαση και ως εκ τούτου το παρόν πρακτικό δεν συνυπογράφεται από αυτούς).

Λαμβάνοντας υπόψη

1. Την από 26-02-2021 υπ' αρ. εισ. 13931/01-03-2021 αίτηση του Δήμου Λειψών περί επανακαθορισμού των ορίων του αιγιαλού στην παραλιακή περιοχή «Βρουλιά», όρμου «Μοσχάτα», Νήσου Λειψών, Νομού Δωδεκανήσου.

2. Το τοπογραφικό - υψομετρικό και κτηματογραφικό διάγραμμα, το οποίο συντάχθηκε, βάσει των διατάξεων του ν. 2971/2001 και των τεχνικών προδιαγραφών του π.δ. 696/1974, με ημερομηνία αποτύπωσης Φεβρουάρι-

ος 2021, από τον Ιωάννη Διακονικολάου, Διπλωματούχο Αγρονόμο και Τοπογράφο Μηχανικό, αποτελούμενο από μία πινακίδα κλίμακας 1/500. Το τοπογραφικό αυτό ελέγχθηκε ως προς την ορθότητα της αποτύπωσης στις 05-03-2021 από τον Ιωάννη Χειράκη, Αγρον. και Τοπογράφο Μηχανικό ΠΕ/Α, τεχνικό υπάλληλο της Κτηματικής Υπηρεσίας Δωδεκανήσων Α και θεωρήθηκε επίσης στις 05-03-2021, από τον Παναγιώτη Τριανταφύλλας, Πολιτικό Μηχανικό ΠΕ/Α, Προϊστάμενο της Κτηματικής Υπηρεσίας Δωδεκανήσων Α'.

3. Το γεγονός ότι εκατέρωθεν της παρούσας χάραξης δεν έχει καθοριστεί οριογραμμή Αιγιαλού και κατά συνέπεια η παρούσα χάραξη δεν συνδέεται με άλλη.

4. Ο όρος επανακαθορισμός των ορίων του αιγιαλού έναντι του όρου καθορισμού χρησιμοποιείται στην εν λόγω περιοχή δεδομένης της οριστικοποίησης της Π.Ο.Α. καθώς επίσης και της υπό στοιχεία ΔΔΠΒ0021996ΕΞ2018/21-12-2018 έγγραφης οδηγίας της Διεύθυνσης Δημόσιας Περιουσίας του Υπουργείου Οικονομικών δεδομένης της ισχύος του αρ. 11 του ν. 4281/2014, του αρ. 27 του ν. 4321/2015 και του αρ. 62 του ν. 4403/2016 με τα οποία αντικαταστάθηκε, τροποποιήθηκε και παρατάθηκε η προθεσμία οριστικοποίησης της Π.Ο.Α. (30-06-2018). Τονίζεται ότι η εν λόγω υπόθεση δεν αφορά επανακαθορισμό λόγω εσφαλμένου αρχικού καθορισμού - προδήλου σφάλματος ή νομιμοποίησης τεχνικού έργου αλλά αφορά αποκλειστικά και μόνο επανακαθορισμό λόγω οριστικοποίησης της Π.Ο.Α.

5. Τις διατάξεις του ν. 2971/2001 «Αιγιαλός, παραλία και άλλες διατάξεις», όπως αυτός ισχύει και τον ν. 1337/1983 καθώς και την προς αυτόν Δικαστηριακή και Διοικητική Νομολογία.

6. Την σχηματισθείσα αντίληψη περί του πλάτους της βρεχόμενης ζώνης της ξηράς καθώς και τα στοιχεία καθορισμού αιγιαλού και παραλίας που προβλέπονται στο άρθρο 9 του ν. 2971/2001 και στην υπό στοιχεία 1089532π.ε./8205π.ε./Β0010/20-04-2005 κοινή υπουργική απόφαση των Υπουργών Οικονομίας και Οικονομικών και Περιβάλλοντος, Χωροταξίας και Δημοσίων Έργων (Δ' 595) και ειδικότερα:

Α. Τη γεωμορφολογία του εδάφους για την οποία αναλυτικά αναφέρεται ότι:

(1). Η μορφολογία της ακτής η οποία συνίσταται μακροσκοπικά από βραχώδη πρανή, σταθερής κλίσης τα οποία καταλήγουν στην θάλασσα, όπως εξάλλου διαπιστώνεται και στο σχετικό τοπογραφικό.

(2). Η ακτή και εν γένει το παραλιακό μέτωπο διαμορφώνεται γενικά από αδόμητη θαμνώδη χορτολιβαδική έκταση εκτός της παρουσίας κτίσματος αποθήκης και χωματοδρόμου προσπέλασης προς τη θάλασσα. Η περιοχή αυτή ευρίσκεται εκτός σχεδίου πόλεως και εκτός ορίων οικισμού.

(3). Το φυσικό όριο βλάστησης, όπως αυτή κατά το δυνατόν εντοπίστηκε και αποτυπώθηκε επί του διαγράμματος τη χρονική στιγμή διενέργειας της αποτύπωσης.

Β. Το γεγονός ότι στην περιοχή δεν εντοπίστηκαν παράκτιοι φυσικοί πόροι. Με την έννοια φυσικοί πόροι νοείται το σύνολο των πρώτων υλών που προέρχονται

από τη φύση, δηλαδή από το έδαφος, τα δάση, τα ύδατα, και αξιοποιούνται βιομηχανικώς.

Γ. Τα πορίσματα από την εκτίμηση των μετεωρολογικών στοιχείων της περιοχής. Η συνήθης ένταση τους γενικά δεν είναι μεγάλη και πλησιάζει τα 2-3 Β.

Δ. Τη μορφολογία του πυθμένα, ο οποίος μακροσκοπικά και χωρίς να γίνεται χρήση άλλων στοιχείων, φαίνεται να έχει μικρή κλίση και μικρό βάθος καθώς και το ότι σε περιοχές με μικρά βάθη και μικρές κλίσεις του βυθού, όπου η θραύση του κύματος και η εκτόνωση της ενέργειας του γίνεται σε μεγάλη απόσταση από την ακτογραμμή, η επίδραση του κύματος στην ακτή είναι μικρή ενώ σε περιπτώσεις ακτών με μεγάλες κλίσεις βυθού και μεγάλα βάθη κοντά στην ακτή όπου η θραύση των κυμάτων συντελείται κοντά στην ακτή ή ακόμη και πάνω σ' αυτή ο κυματισμός καλύπτει κατά κανόνα μεγάλο εύρος ακτής προκειμένου να εκτονωθεί.

Ε. Τον τομέα ανάπτυξης κυματισμού σε σχέση με το μέτωπο της ακτής, ότι δηλαδή πρόκειται για ακτή εξαιρετικά μικρό ανάπτυγμα θαλάσσιας έκτασης, καθώς και το ότι μεγάλο ανάπτυγμα θαλάσσιας έκτασης συμβάλλει στη δημιουργία μεγαλύτερης έντασης κυματικού πεδίου σε σχέση με κλειστές θαλάσσιες περιοχές (όρμους ή κόλπους) που έχουν ίδια ένταση ανέμου.

ΣΤ. Τη μη ύπαρξη εγκεκριμένων χωροταξικών κατευθύνσεων και χρήσεων γης που να επηρεάζουν την εξεταζόμενη παράκτια ζώνη.

Η. Τη μη ύπαρξη ευπαθών οικοσυστημάτων και προστατευόμενων περιοχών στην εξεταζόμενη περιοχή που να επηρεάζουν την παράκτια ζώνη.

Η επανακαθορισθείσα επί του προαναφερόμενου τοπογραφικού - υψομετρικού και κτηματογραφικού διαγράμματος οριογραμμή αιγιαλού, αποτελεί το όριο

του μεγίστου πλην συνήθους χειμέριου κύματος, προσαυξημένο κατά 12 μέτρα, σύμφωνα με τις διατάξεις του άρθρου 3 του κ.δ. 132/1929 που διατηρήθηκε σε ισχύ με το άρθρο 8, του ν. 510/1947 σε συνδυασμό με τις διατάξεις του άρθρου 26 του ν. 2971/2001.

Εντός του κοινοχρήστου χώρου Αιγιαλού του Δημοσίου υφίσταται τμήμα παλιάς δεξαμενής συλλογής ομβρίων.

Οριογραμμή Παραλίας δεν χαράχθηκε σύμφωνα με τις διατάξεις του άρθρου 3 κ.δ. 132/1929, αφού η οριογραμμή του αιγιαλού τέμνει τα προς την θάλασσα όρια των φερομένων ιδιοκτησιών. Σημειώνεται ότι τα όρια των ιδιοκτησιών και τα στοιχεία των φερομένων ιδιοκτητών που απεικονίζονται στο σχετικό τοπογραφικό διάγραμμα αναγράφονται με ευθύνη του Δήμου Λειψών χωρίς την διενέργεια έρευνας ιδιοκτησιακού από την παρούσα επιτροπή ή την Κτηματική Υπηρεσία Δωδεκανήσων Α'.

10. Ο επανακαθορισμός των ορίων αιγιαλού στη θέση αυτή αφορά επανακαθορισμό λόγω οριστικοποίησης της Π.Ο.Α., αποφασίζουμε:

και επανακαθορίζουμε επί του ανωτέρω τοπογραφικού διαγράμματος:


Την οριογραμμή του αιγιαλού με ερυθρά συνεχή πολυγωνική γραμμή και στοιχεία κορυφών (Α1,Α2, ,Α26,Α27).


Η Επιτροπή


Ο Πρόεδρος
Π. ΤΡΙΑΝΤΑΦΥΛΛΑΣ


Τα Παρόντα Μέλη
Ι. ΧΕΙΡΑΚΑΚΗΣ
Ε. ΜΑΝΩΛΑ

Η Γραμματέας
Ζ. ΦΑΡΜΑΚΙΔΗ

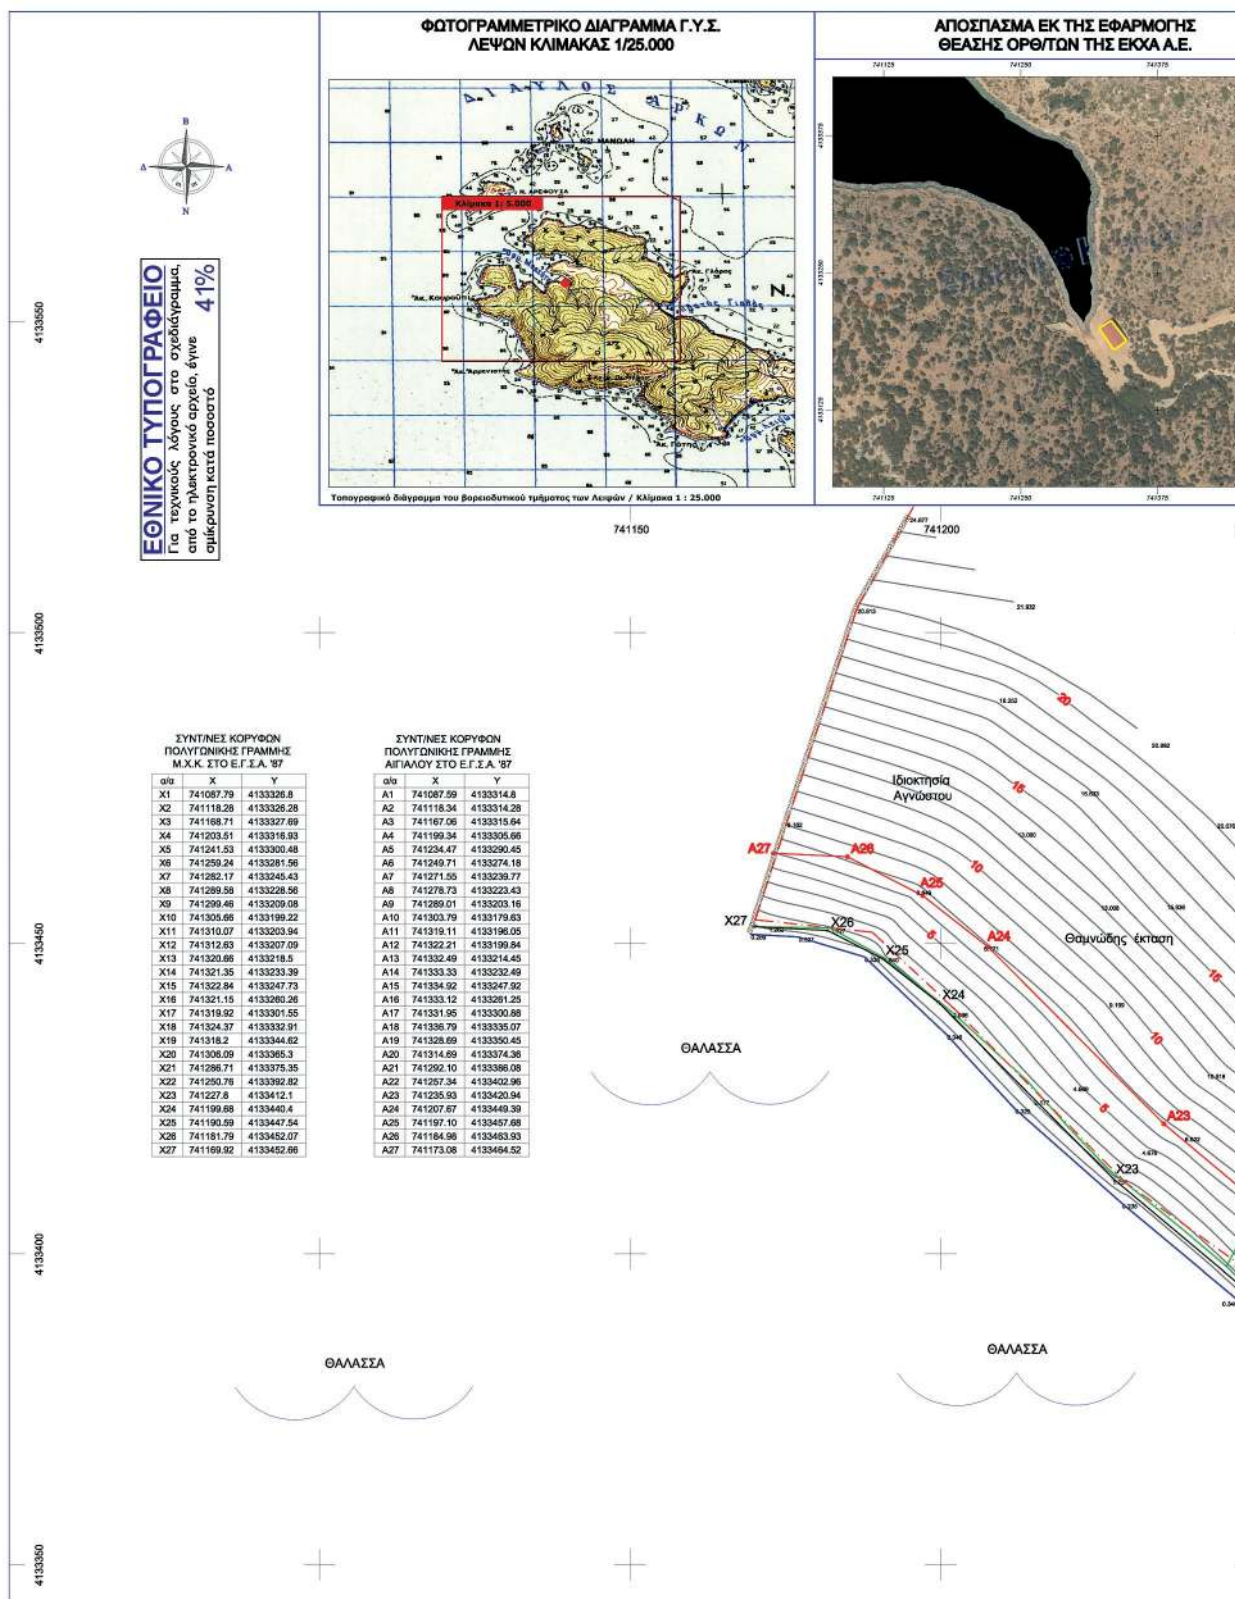

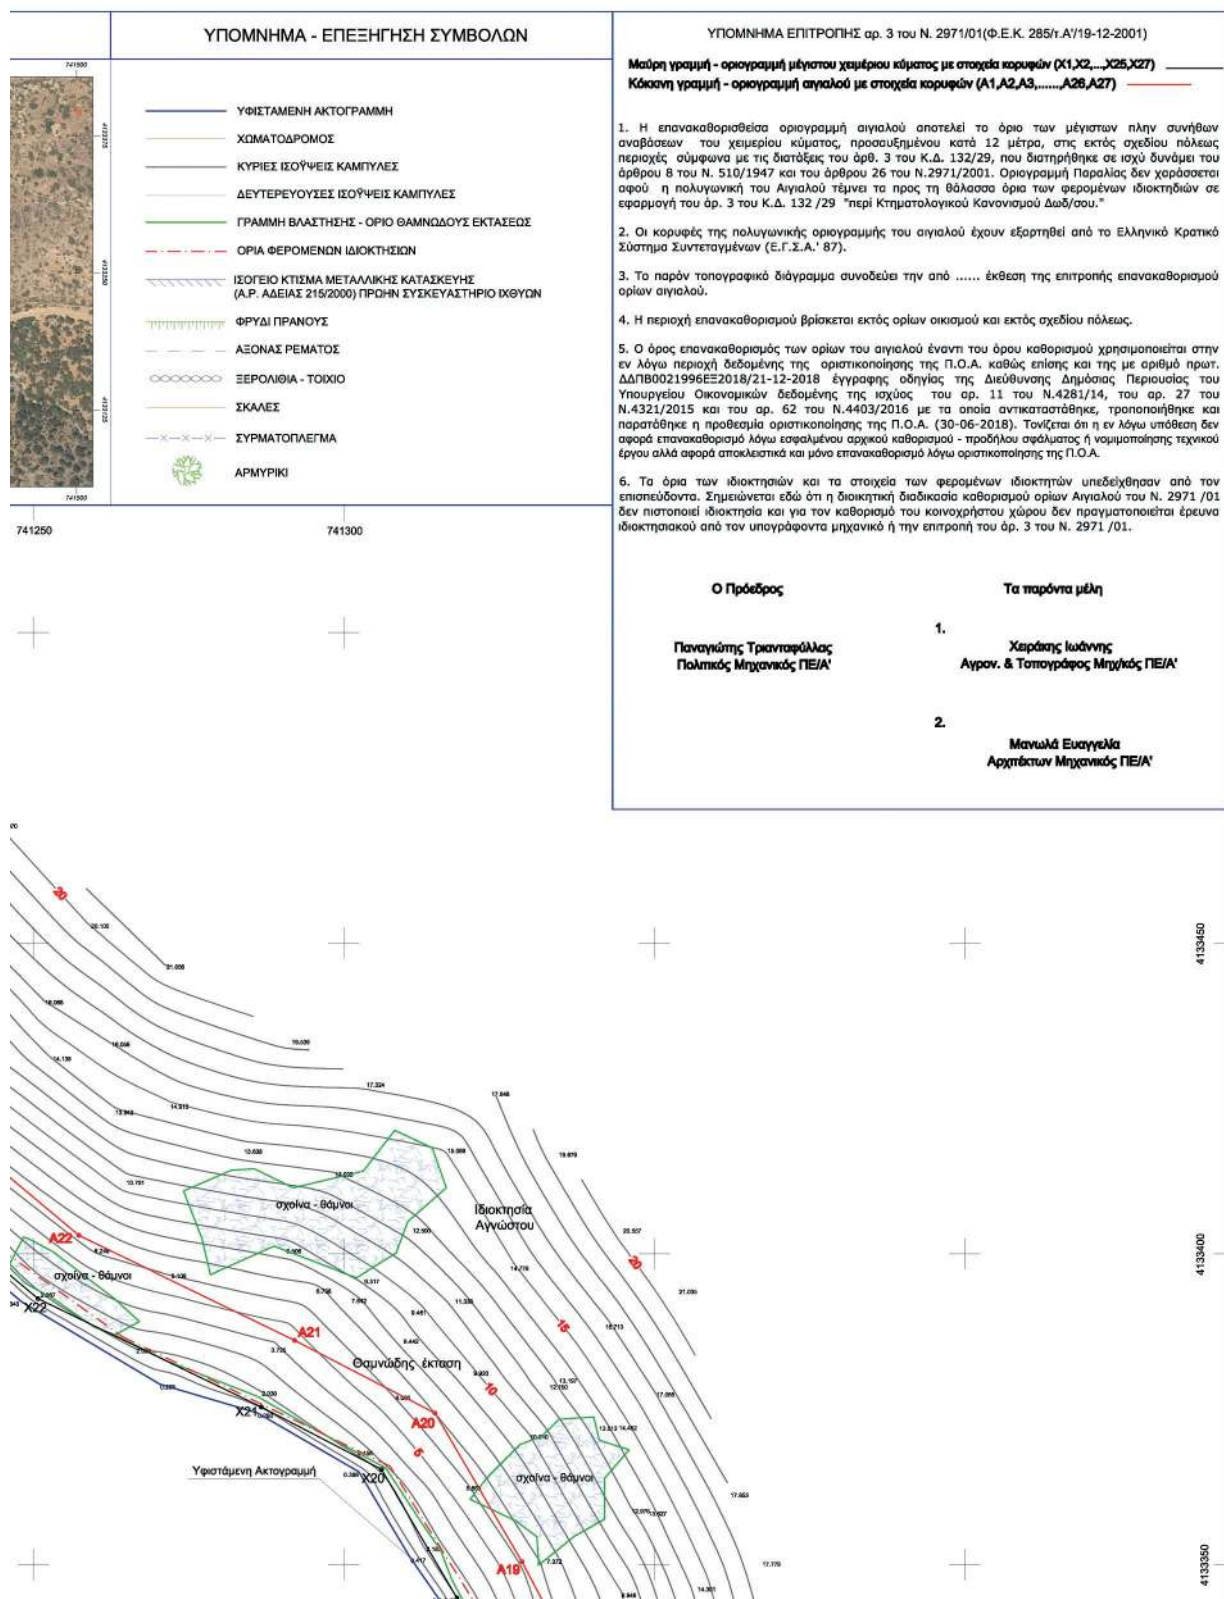

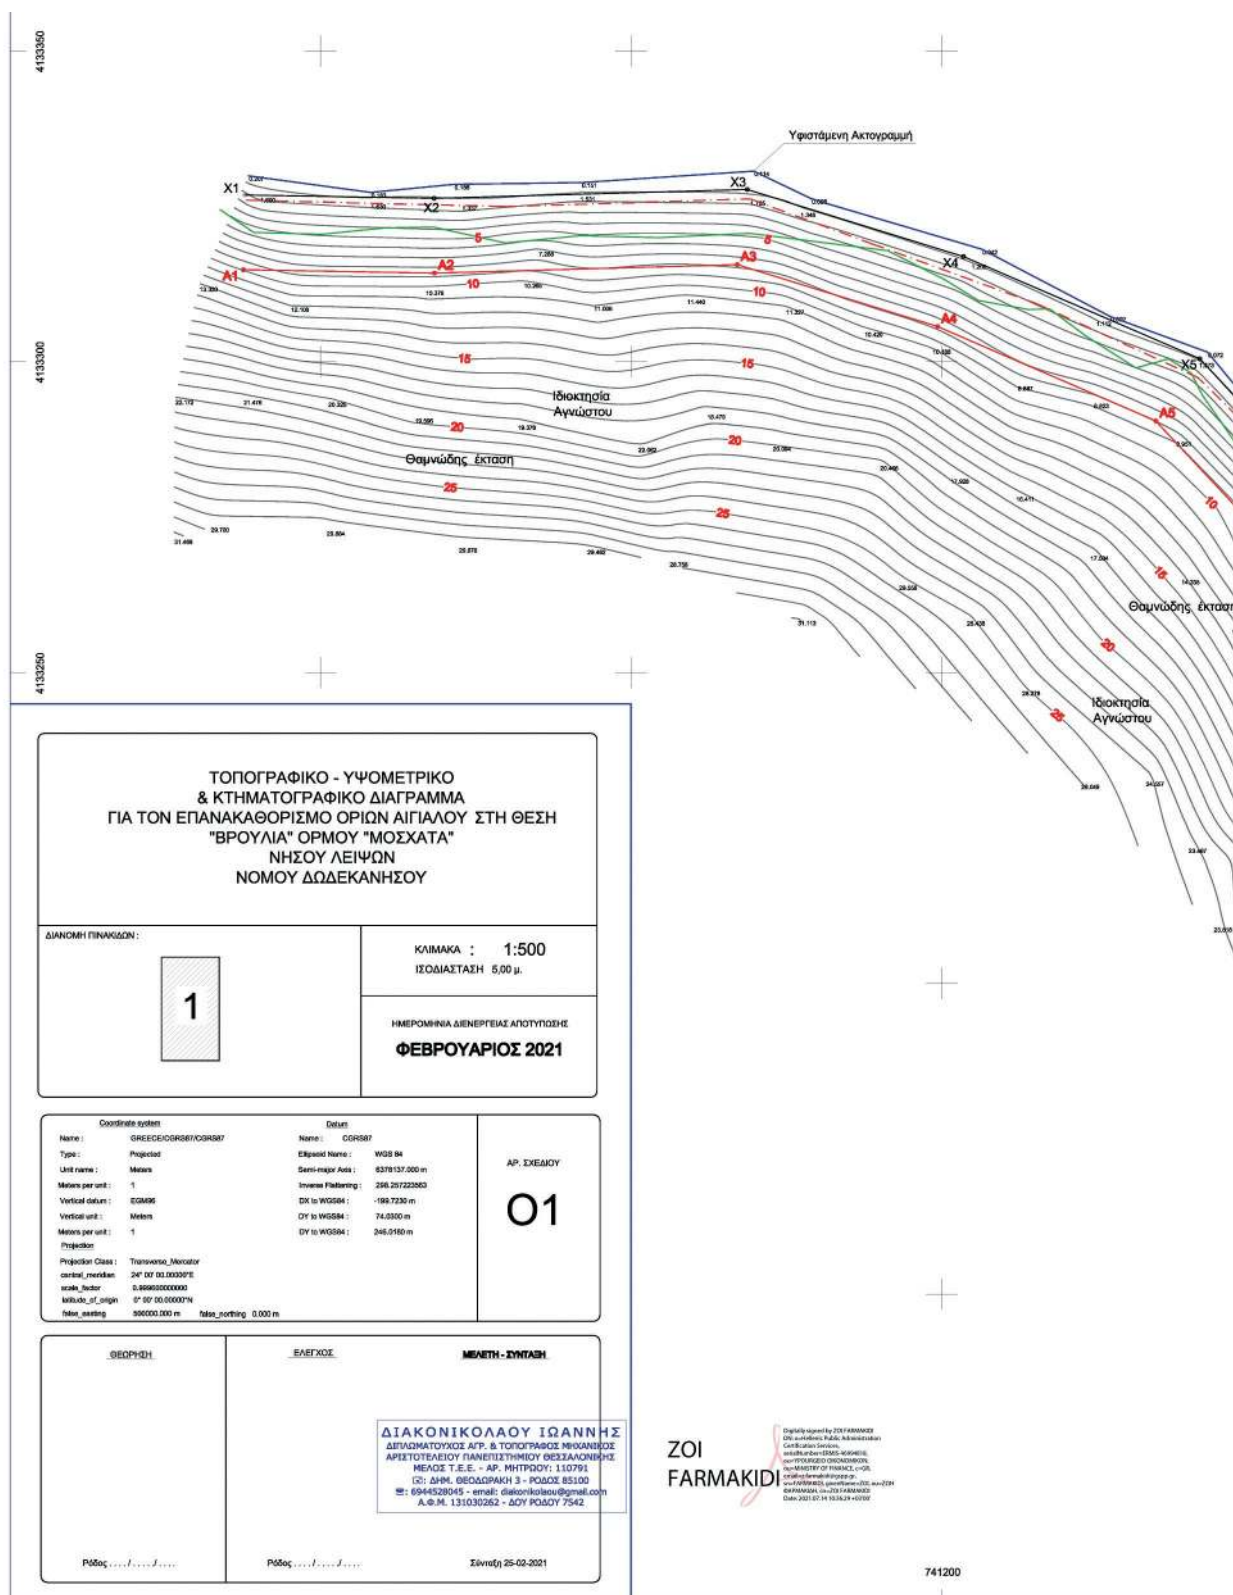

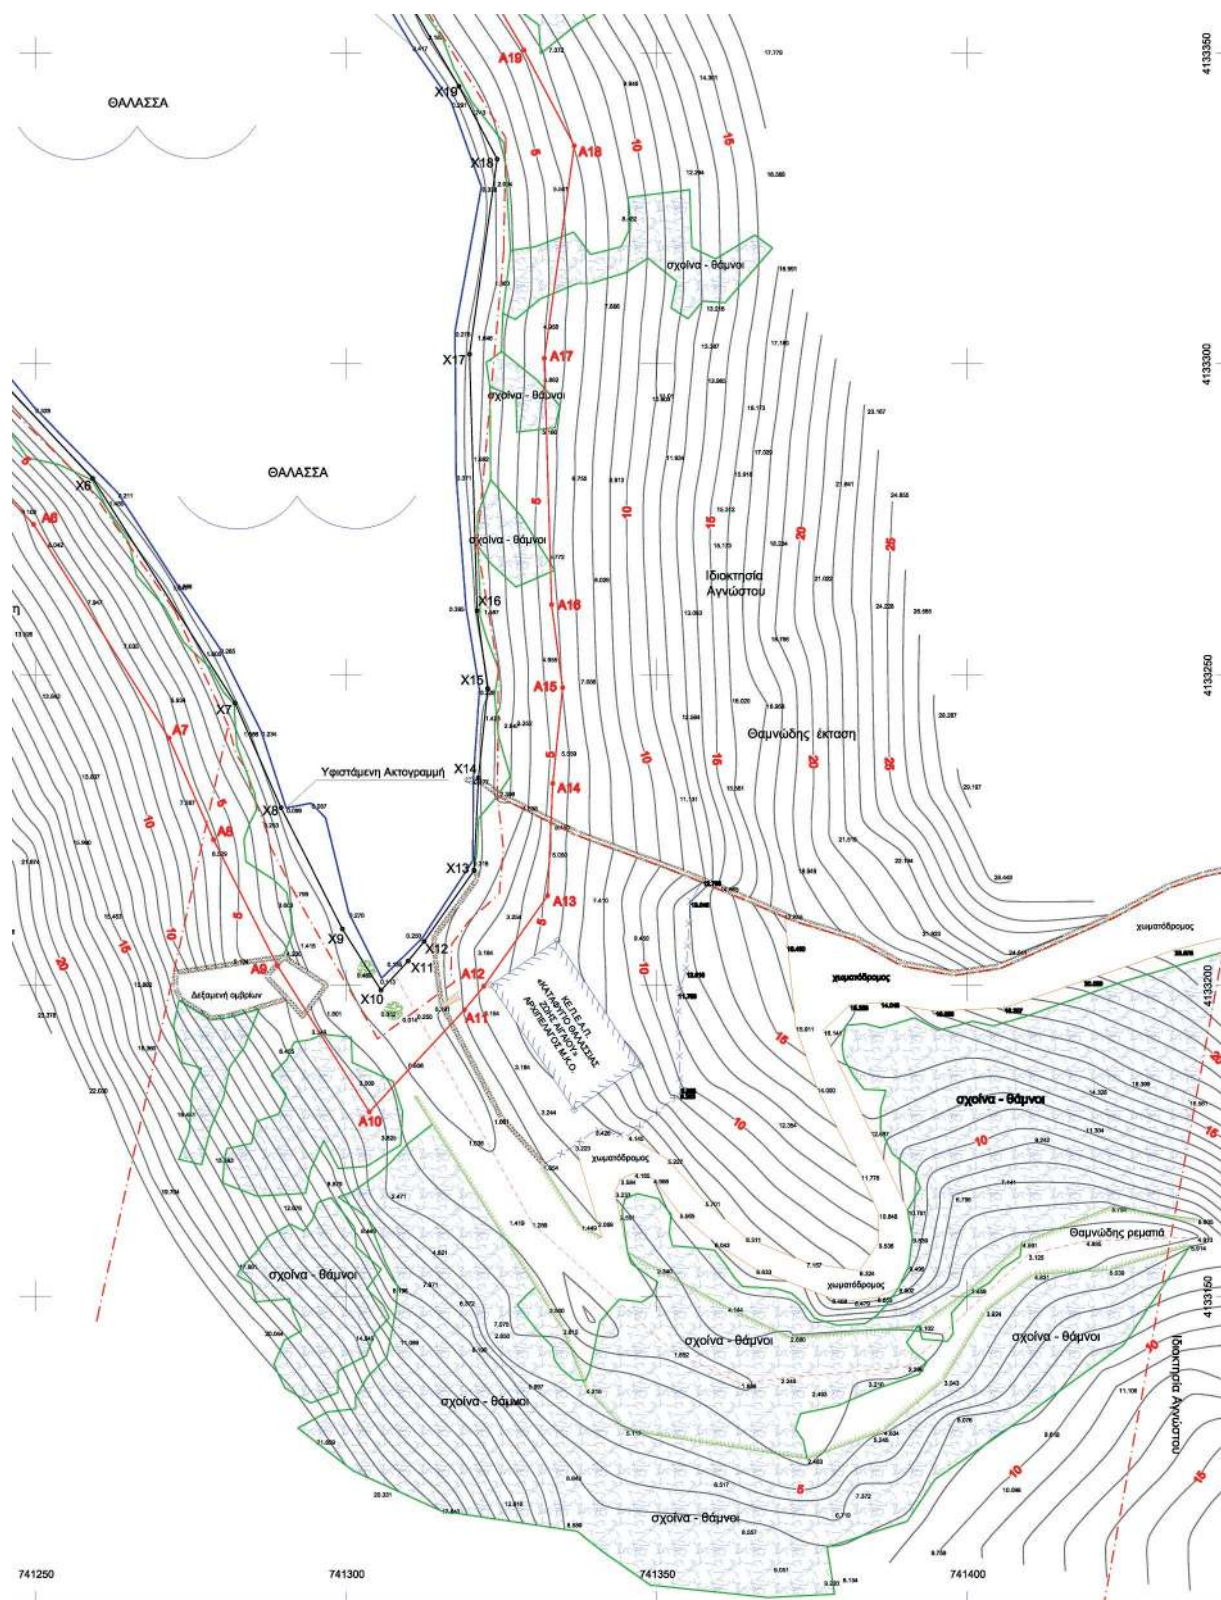

Η απόφαση αυτή να δημοσιευθεί στην Εφημερίδα της Κυβερνήσεως.

Πειραιάς, 12 Ιουλίου 2021

Ο Ασκών Καθήκοντα Συντονιστή Αποκεντρωμένης Διοίκησης

ΠΟΛΥΚΑΡΠΟΣ ΠΟΛΥΧΡΟΝΑΚΗΣ