



ΕΦΗΜΕΡΙΔΑ ΤΗΣ ΚΥΒΕΡΝΗΣΕΩΣ ΤΗΣ ΕΛΛΗΝΙΚΗΣ ΔΗΜΟΚΡΑΤΙΑΣ

29 Δεκεμβρίου 2017

ΤΕΥΧΟΣ ΤΕΤΑΡΤΟ

Αρ. Φύλλου 444

ΠΕΡΙΕΧΟΜΕΝΑ

ΑΠΟΦΑΣΕΙΣ

1. Κήρυξη ως αναδασωτέας έκτασης συνολικού εμβαδού 160,730 στρεμμάτων (8 επιμέρους τμήματα) στις θέσεις «Μαυρονέρια», «Σπαρτοράχη» και «Μικρά Λιβάδια» περιφέρειας Δ.Κ. Καρπενησίου, του Δήμου Καρπενησίου Π.Ε. Ευρυτανίας, λόγω πυρκαγιάς.
2. Κήρυξη ως αναδασωτέας έκτασης συνολικού εμβαδού 32.628,94 τ.μ στη θέση «Πεζούλια-Καπελίτσα», Τοπικής Κοινότητας Χώρας Δημοτικής Ενότητας Τροπαίων Δήμου Γορτυνίας Νομού Αρκαδίας.

ΑΠΟΦΑΣΕΙΣ

Αριθμ. 2016/232245

(1)

Κήρυξη ως αναδασωτέας έκτασης συνολικού εμβαδού 160,730 στρεμμάτων (8 επιμέρους τμήματα) στις θέσεις «Μαυρονέρια», «Σπαρτοράχη» και «Μικρά Λιβάδια» περιφέρειας Δ.Κ. Καρπενησίου, του Δήμου Καρπενησίου Π.Ε. Ευρυτανίας, λόγω πυρκαγιάς.

Ο ΣΥΝΤΟΝΙΣΤΗΣ ΑΠΟΚΕΝΤΡΩΜΕΝΗΣ
ΔΙΟΙΚΗΣΗΣ ΘΕΣΣΑΛΙΑΣ - ΣΤΕΡΕΑΣ ΕΛΛΑΔΑΣ

Έχοντας υπόψη:

1. Τις διατάξεις των άρθρων 24 παρ. 1 και 117 παρ. 3 του Συντάγματος.

2. Τις διατάξεις της παρ. 1 άρθρου 38 όπως αντικαταστάθηκε με τις διατάξεις της παρ. 1 του άρθρου 35 του ν. 4280/2014 (Φ.Ε.Κ. 159/τ.Α'/08-08-2014), όπως τροποποιήθηκε και ισχύει με τις διατάξεις του άρθρου 32 του ν. 4342/2015 (Φ.Ε.Κ. 143/τ.Α'/09-11-2015) περί «περιβαλλοντικής αναβάθμισης και ιδιωτικής πολυεξομησης - Βιώσιμη ανάπτυξη οικισμών Ρυθμίσεις δασικής νομοθεσίας και άλλες διατάξεις και των παρ. 1 και 3 του άρθρου 41 του ν. 998/1979 (Φ.Ε.Κ. 289/τ.Α'/29-12-1979) περί «Προστασίας των δασών και των δασικών εν γένει εκτάσεων της χώρας».

3. Τις με αριθμ. 160417/1180/08-07-1980 και 182447/3049/24-09-1980 εγκύκλιες διαταγές του Υπουργείου Γεωργίας σχετικά με την κήρυξη εκτάσεων ως αναδασωτέων.

4. Τις διατάξεις του ν. 2503/1997 (Φ.Ε.Κ. 107/τ.Α'/30-05-1997) περί «Διοίκησης Οργάνωσης, Στελέχωσης της Περιφέρειας κ.λπ.».

5. Τις διατάξεις του άρθρου 280 του ν. 3852/2010 (Φ.Ε.Κ. 87/τ.Α'/07-06-2010) περί «Νέας Αρχιτεκτονικής της Αυτοδιοίκησης και της Αποκεντρωμένης Διοίκησης - Πρόγραμμα Καλλικράτης».

6. Το π.δ. 138/2010 (Φ.Ε.Κ. 231/τ.Α'/27-12-2010) περί «Οργανισμού της Αποκεντρωμένης Διοίκησης Θεσσαλίας - Στερεάς Ελλάδας».

7. Την αριθ. 6985/85797/12-06-2017 (Φ.Ε.Κ. 2003/Β/12-06-2017) απόφαση περί «Μεταβίβαση δικαιώματος υπογραφής του Συντονιστή Αποκεντρωμένης Διοίκησης Θεσσαλίας Στερεάς Ελλάδας (Α.Δ.Θ.Σ.Ε) στον Προϊστάμενο ή στην Προϊστάμενη της Γενικής Διευθύνσεως Δασών και Αγροτικών Υποθέσεων και στους Προϊσταμένους ή στις Προϊσταμένες Διευθύνσεων και Δασαρχείων της ανωτέρω Γενικής Διευθύνσεως».

8. Την υπ' αριθμ. 5504/231978/28-12-2017 πρόταση του Δασαρχείου Καρπενησίου περί κηρύξεως ως αναδασωτέας, της αναφερόμενης στο θέμα έκτασης που πριν το χρόνο καταστροφής της από πυρκαγιά είχε δασικό χαρακτήρα κατά την έννοια της παρ. 1 του άρθρου 3 του ν. 998/1979, όπως τροποποιήθηκε και ισχύει, αποφασίζουμε:

Κηρύσσουμε ως αναδασωτέα, με σκοπό την αποκατάσταση της δασικής βλάστησης (που καταστράφηκε λόγω πυρκαγιάς) και την διατήρηση του δασικού χαρακτήρα της, την έκταση 8 τμημάτων (τμήματα 1, 2, 3, 4, 5, 6, 7 και 8) συνολικού εμβαδού 160,730 στρεμμάτων στις θέσεις «Μαυρονέρια», «Σπαρτοράχη» και «Μικρά Λιβάδια» περιφέρειας Δ.Κ. Καρπενησίου, του Δήμου Καρπενησίου Π.Ε. Ευρυτανίας, τα τμήματα της οποίας προσδιορίζονται από τα σημεία:

Τμήμα 1 εμβαδού 31,282 στρ.: 1-2-3-4-...-78-79-1

Τμήμα 2 εμβαδού 1,037 στρ.: 80-81-82-...-91-92-80

Τμήμα 3 εμβαδού 1,371 στρ.: 93-94-95-96-97-93

Τμήμα 4 εμβαδού 0,746 στρ.: 98-99-100-...-104-105-98

Τμήμα 5 εμβαδού 66,030 στρ.: 106-107-108-...-245-246-106

Τμήμα 6 εμβαδού 4,117 στρ.: 247-248-249-...-255-256-247

Τμήμα 7 εμβαδού 52,908 στρ.: 257-258-259-...-289-290-257

Τμήμα 8 εμβαδού 3,239 στρ.: 291-292-293-...-300-301-291

όπως αυτά απεικονίζονται στο επισυναπτόμενο τοπογραφικό διάγραμμα κλιμ. 1:5.000, προσδιορίζονται επακριβώς στους αντίστοιχους πίνακες συντεταγμένων που επισυνάπτονται σ' αυτό και συνορεύουν - κατά τμήμα - ως εξής:

	Τμήμα 1, εμβαδού 31,282στρ.	Τμήμα 2, εμβαδού 1,037στρ.
Βόρεια	Με αμαξιτό χωματόδρομο και με έκταση μη δασικού χαρακτήρα	Με έκταση μη δασικού χαρακτήρα
Νότια	Με έκταση μη δασικού χαρακτήρα και αναδασωτέα έκταση (1512/21-9-1994 αποφ. Ν. Ευρυτανίας)	Με εκτάσεις δασικού και μη δασικού χαρακτήρα
Ανατολικά :	Με εκτάσεις δασικού και μη δασικού χαρακτήρα	Με έκταση μη δασικού χαρακτήρα
Δυτικά	Με έκταση μη δασικού χαρακτήρα	Με εκτάσεις δασικού και μη δασικού χαρακτήρα
	Τμήμα 3, εμβαδού 1,371στρ.	Τμήμα 4, εμβαδού 0,746στρ.
Βόρεια	Με εκτάσεις δασικού και μη δασικού χαρακτήρα	Με έκταση μη δασικού χαρακτήρα
Νότια	Με έκταση δασικού χαρακτήρα	Με εκτάσεις δασικού και μη δασικού χαρακτήρα
Ανατολικά :	Με εκτάσεις δασικού και μη δασικού χαρακτήρα	Με έκταση μη δασικού χαρακτήρα
Δυτικά	Με έκταση δασικού χαρακτήρα	Με έκταση δασικού χαρακτήρα
	Τμήμα 5, εμβαδού 66,030στρ.	Τμήμα 6, εμβαδού 4,117στρ.
Βόρεια	Με έκταση μη δασικού χαρακτήρα	Με έκταση δασικού χαρακτήρα
Νότια	Με έκταση μη δασικού χαρακτήρα και με αμαξιτό χωματόδρομο	Με εκτάσεις δασικού και μη δασικού χαρακτήρα
Ανατολικά :	Με έκταση μη δασικού χαρακτήρα	Με έκταση δασικού χαρακτήρα
Δυτικά	Με εκτάσεις δασικού και μη δασικού χαρακτήρα	Με έκταση μη δασικού χαρακτήρα
	Τμήμα 7, εμβαδού 52,908στρ.	Τμήμα 8, εμβαδού 3,239στρ.
Βόρεια	Με έκταση μη δασικού χαρακτήρα και με Ε.Ο. Καρπενησίου - Αγρινίου	Με την Ε.Ο. Καρπενησίου - Αγρινίου και έκταση δασικού χαρακτήρα
Νότια	Με εκτάσεις δασικού και μη δασικού χαρακτήρα	Με έκταση μη δασικού χαρακτήρα
Ανατολικά :	Με έκταση μη δασικού χαρακτήρα και με Ε.Ο. Καρπενησίου - Αγρινίου	Με την Ε.Ο. Καρπενησίου - Αγρινίου και έκταση μη δασικού χαρακτήρα
Δυτικά	Με έκταση δασικού χαρακτήρα	Με έκταση μη δασικού χαρακτήρα

Ο χαρακτηρισμός των όμορων εκτάσεων είναι ενδεικτικός και όχι οριστικός, εκτός από την οριογραμμή των τμημάτων της προς αναδάσωση έκτασης που εφάπτεται με οριστικές και αμετάκλητες πράξεις χαρακτηρισμού και αποφάσεις Επιτροπών (Α/θμιας Ε.Ε.Δ.Α. και Τ.Ε.Ε.Α.), καθώς επίσης και με την έκταση που κηρύχθηκε ως αναδασωτέα με την υπ' αριθμ. 1512/21-9-1994 απόφαση του Νομάρχη Ευρυτανίας.

Από τις διατάξεις της παρούσας, δεν προκαλείται δαπάνη σε βάρος του κρατικού προϋπολογισμού.

Η ισχύς της παρούσας απόφασης αρχίζει από την δημοσίευσή της στην Εφημερίδα της Κυβερνήσεως.


Η απόφαση αυτή να δημοσιευθεί στην Εφημερίδα της Κυβερνήσεως.

Καρπενήσι, 29 Δεκεμβρίου 2017

Με εντολή Συντονιστή Αποκεντρωμένης Διοίκησης

Ο Διευθυντής Δασών Ευρυτανίας

ΙΩΑΝΝΗΣ ΦΑΚΑΣ

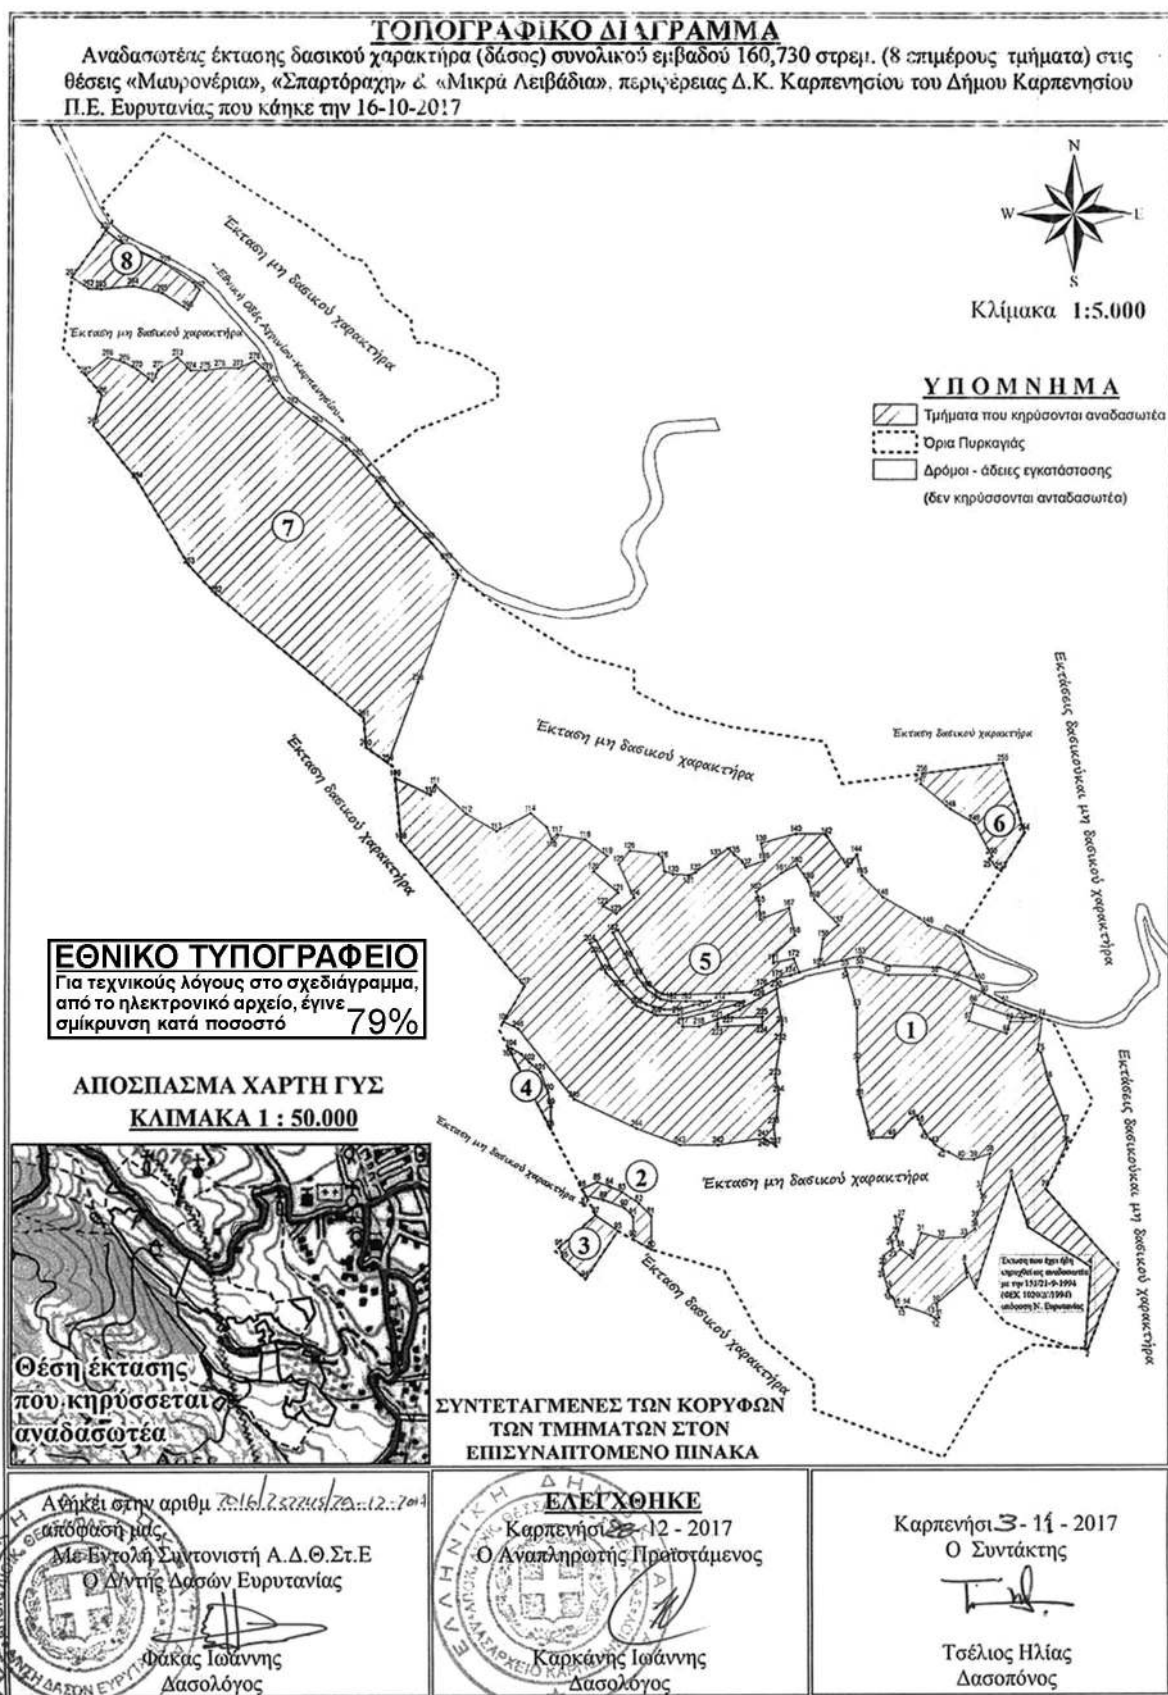

ΠΙΝΑΚΑΣ ΣΥΝΤΕΤΑΓΜΕΝΩΝ ΚΟΡΥΦΩΝ

Τμήμα ①			Αριθ	Χ	Υ	Τμήμα ③		
Αριθ	Χ	Υ				Αριθ	Χ	Υ
1	308158,00	4308630,00	49	307961,35	4308744,15	93	307726,00	4308664,00
2	308132,00	4308562,00	50	307942,76	4308743,66	94	307698,00	4308623,00
3	308129,91	4308562,17	51	307933,58	4308778,80	95	307680,16	4308639,46
4	308134,66	4308632,76	52	307931,06	4308809,94	96	307675,29	4308649,88
5	308079,62	4308667,34	53	307930,62	4308855,47	97	307706,85	4308677,46
6	308064,61	4308709,76	54	307921,18	4308887,45	Εμβαδόν 1,371 στρεμ.		
7	308033,21	4308614,93	55	307920,49	4308889,78	Τμήμα ④		
8	308023,74	4308635,94	56	307933,39	4308891,02	98	307667,82	4308751,72
9	308025,58	4308624,00	57	307957,23	4308884,02	99	307668,17	4308770,78
10	307998,81	4308601,41	58	307997,53	4308884,02	100	307665,69	4308783,08
11	308000,98	4308589,30	59	308016,66	4308879,71	101	307658,93	4308800,57
12	307998,25	4308588,38	60	308041,02	4308867,60	102	307649,63	4308809,27
13	307994,13	4308591,73	61	308059,36	4308858,46	103	307642,44	4308815,89
14	307973,28	4308598,98	62	308079,81	4308850,86	104	307633,85	4308821,36
15	307969,23	4308598,08	63	308086,49	4308848,83	105	307631,22	4308821,36
16	307964,68	4308598,83	64	308075,22	4308846,80	Εμβαδόν 0,746 στρεμ.		
17	307961,24	4308607,14	65	308064,76	4308848,07	Τμήμα ⑤		
18	307957,43	4308611,85	66	308031,49	4308858,95	106	307627,09	4308843,88
19	307957,63	4308613,67	67	308027,11	4308844,60	107	307645,00	4308874,00
20	307953,67	4308625,94	68	308060,38	4308833,72	108	307538,00	4308999,00
21	307952,46	4308631,13	69	308063,50	4308843,85	109	307532,86	4309052,99
22	307953,40	4308642,32	70	308075,10	4308843,85	110	307563,14	4309038,65
23	307961,51	4308648,65	71	308084,58	4308843,85	111	307566,97	4309046,75
24	307959,20	4308658,64	72	308089,89	4308847,61	112	307594,27	4309022,04
25	307964,63	4308666,77	73	308091,87	4308846,85	113	307620,31	4309007,36
26	307963,41	4308676,49	74	308087,77	4308819,52	114	307649,76	4309022,59
27	307968,96	4308674,34	75	308090,83	4308817,44	115	307663,78	4309010,90
28	307968,30	4308648,30	76	308097,39	4308793,86	116	307668,14	4309000,43
29	307964,48	4308659,75	77	308112,30	4308756,00	117	307672,81	4309004,70
30	307978,72	4308640,87	78	308113,15	4308738,16	118	307697,00	4309000,00
31	307985,59	4308662,26	79	308095,00	4308700,00	119	307716,00	4308986,00
32	308003,29	4308657,46	Εμβαδόν 31,282 στρεμ.			120	307704,14	4308972,50
33	308023,23	4308658,70	Τμήμα ②			121	307725,49	4308954,34
34	308032,70	4308665,56	80	307755,00	4308648,00	122	307712,32	4308942,99
35	308032,88	4308674,29	81	307754,55	4308677,03	123	307723,87	4308936,52
36	308039,90	4308689,40	82	307744,34	4308687,49	124	307739,50	4308949,88
37	308037,50	4308699,45	83	307729,73	4308697,33	125	307726,00	4308979,00
38	308046,04	4308730,38	84	307718,68	4308702,16	126	307735,49	4308990,66
39	308031,67	4308725,56	85	307707,97	4308706,09	127	307760,27	4308987,47
40	308020,58	4308725,56	86	307695,00	4308700,00	128	307763,95	4308982,69
41	308009,41	4308731,57	87	307697,92	4308694,21	129	307765,41	4308972,85
42	308003,46	4308733,94	88	307698,06	4308694,18	130	307773,15	4308970,27
43	307997,83	4308738,08	89	307713,38	4308690,77	131	307786,63	4308969,48
44	307993,36	4308742,70	90	307731,68	4308683,59	132	307792,49	4308971,83
45	307988,61	4308749,67	91	307739,02	4308676,21	133	307810,04	4308984,77
46	307984,91	4308755,82	92	307739,02	4308657,10	134	307820,49	4308992,56
47	307982,17	4308762,79	Εμβαδόν 1,037 στρεμ.			135	307825,96	4308987,11
48	307977,92	4308760,91				136	307832,92	4308980,79

Αριθ	X	Y	Αριθ	X	Y	Αριθ	X	Y
137	307835,78	4308976,18	187	307721,01	4308920,09	237	307861,96	4308736,73
138	307851,25	4308981,80	188	307733,61	4308897,51	238	307855,06	4308741,26
139	307848,82	4308996,85	189	307742,31	4308881,94	239	307854,10	4308742,02
140	307878,33	4309005,13	190	307750,46	4308871,21	240	307851,82	4308743,56
141	307903,28	4309004,98	191	307762,60	4308862,80	241	307851,72	4308743,55
142	307904,52	4309003,14	192	307772,07	4308861,29	242	307812,84	4308737,75
143	307922,23	4308976,96	193	307785,00	4308861,29	243	307779,79	4308737,75
144	307929,90	4308987,57	194	307805,79	4308861,29	244	307742,30	4308751,91
145	307934,41	4308968,91	195	307790,51	4308857,77	245	307688,35	4308777,02
146	307952,35	4308950,64	196	307779,57	4308854,36	246	307639,81	4308837,69
147	307983,65	4308932,86	197	307765,77	4308854,36	Εμβαδόν 66,030 στρεμ.		
148	307991,40	4308926,54	198	307750,34	4308858,87	Τμήμα ⑥		
149	308018,87	4308916,05	199	307740,86	4308864,82	247	307984,47	4309048,06
150	308036,41	4308877,83	200	307728,33	4308878,01	248	308010,04	4309026,64
151	308001,30	4308890,36	201	307720,04	4308888,99	249	308031,34	4309014,30
152	307957,74	4308891,70	202	307715,27	4308898,72	250	308046,80	4308986,04
153	307933,40	4308900,13	203	307706,35	4308913,31	251	308044,55	4308983,50
154	307902,72	4308892,39	204	307701,25	4308911,16	252	308050,89	4308975,96
155	307897,83	4308890,97	205	307707,00	4308901,10	253	308054,87	4308973,47
156	307901,80	4308915,00	206	307715,19	4308885,73	254	308075,55	4309006,49
157	307914,33	4308926,92	207	307727,22	4308872,18	255	308056,13	4309066,16
158	307894,20	4308948,20	208	307742,29	4308857,27	256	307985,77	4309057,06
159	307888,70	4308964,40	209	307759,05	4308849,59	Εμβαδόν 4,117 στρεμ.		
160	307878,90	4308978,30	210	307777,82	4308849,59	Τμήμα ⑦		
161	307866,40	4308971,40	211	307799,88	4308855,03	257	307585,36	4309224,58
162	307844,48	4308955,41	212	307814,06	4308861,33	258	307552,09	4309134,85
163	307846,02	4308950,86	213	307834,68	4308861,33	259	307526,52	4309065,88
164	307846,38	4308947,32	214	307826,80	4308858,18	260	307508,00	4309079,00
165	307847,51	4308944,22	215	307807,18	4308852,74	261	307506,00	4309104,00
166	307848,12	4308931,42	216	307781,97	4308846,30	262	307378,00	4309210,00
167	307872,50	4308941,37	217	307781,97	4308839,85	263	307354,00	4309235,00
168	307877,60	4308917,90	218	307796,15	4308839,85	264	307308,00	4309309,00
169	307859,49	4308900,19	219	307809,77	4308845,10	265	307269,00	4309356,00
170	307859,18	4308899,89	220	307811,78	4308845,86	266	307276,00	4309382,00
171	307859,49	4308894,51	221	307811,81	4308845,77	267	307262,28	4309399,22
172	307876,63	4308897,85	222	307811,93	4308842,35	268	307281,38	4309414,03
173	307881,29	4308886,03	223	307812,03	4308839,31	269	307295,93	4309410,06
174	307874,04	4308883,70	224	307849,93	4308841,01	270	307307,10	4309403,88
175	307862,67	4308880,57	225	307850,36	4308847,98	271	307320,92	4309393,71
176	307849,69	4308872,87	226	307812,94	4308846,30	272	307326,24	4309403,75
177	307821,87	4308868,14	227	307821,53	4308849,54	273	307342,92	4309414,02
178	307840,53	4308869,04	228	307830,90	4308854,38	274	307354,83	4309403,04
179	307783,27	4308867,16	229	307847,60	4308863,80	275	307367,26	4309403,04
180	307771,84	4308866,45	230	307862,13	4308871,82	276	307380,32	4309404,81
181	307764,56	4308867,22	231	307867,13	4308841,04	277	307396,01	4309404,81
182	307758,91	4308870,23	232	307865,64	4308826,05	278	307410,45	4309411,35
183	307752,08	4308876,28	233	307861,44	4308795,71	279	307421,05	4309402,33
184	307745,81	4308886,63	234	307864,35	4308781,61	280	307426,35	4309391,37
185	307737,18	4308902,80	235	307862,78	4308761,82	281	307435,23	4309379,43
186	307725,37	4308922,42	236	307860,23	4308754,52	282	307443,35	4309373,03

Αριθ	X	Y						
283	307464,55	4309356,87						
284	307489,36	4309339,25						
285	307500,08	4309328,42						
286	307519,41	4309305,31						
287	307535,50	4309283,68						
288	307561,48	4309256,59						
289	307576,72	4309238,61						
290	307585,72	4309227,31						
Εμβαδόν 52,908 στρεμ.								
Τμήμα ⑧								
291	307250,00	4309483,00						
292	307264,33	4309473,40						
293	307275,13	4309472,95						
294	307303,36	4309475,42						
295	307329,27	4309469,37						
296	307351,83	4309455,22						
297	307362,11	4309472,35						
298	307356,07	4309478,54						
299	307331,78	4309494,01						
300	307294,15	4309511,50						
301	307279,00	4309523,00						
Εμβαδόν 3,239 στρεμ.								

Ανήκει στην αριθ. ...<u>22161.7.22245169.11.101.5</u>... απόφασή μας Με Εντολή Συντονιστή Α.Δ.Θ.-Στ.Ε Ο Δ/ντής Δασών Ευρυτανίας  Φάκας Ιωάννης Δασολόγος	ΕΛΕΓΧΘΗΚΕ Καρπενήσι 28-12-2017 Ο Αναπληρωτής Προϊστάμενος  Καρκάνης Ιωάννης Δασολόγος	Καρπενήσι 3-11-2017 Ο Συντάκτης  Τσέλιος Ηλίας Δασοπόνος
--	---	--

Αριθμ. 318471

(2)

Κήρυξη ως αναδασωτέας έκτασης συνολικού εμβαδού 32.628,94 τ.μ στη θέση "Πεζούλια-Καπελίτσα", Τοπικής Κοινότητας Χώρας Δημοτικής Ενότητας Τροπαίων Δήμου Γορτυνίας Νομού Αρκαδίας.

Ο ΣΥΝΤΟΝΙΣΤΗΣ ΑΠΟΚΕΝΤΡΩΜΕΝΗΣ ΔΙΟΙΚΗΣΗΣ ΠΕΛΟΠΟΝΝΗΣΟΥ, ΔΥΤΙΚΗΣ ΕΛΛΑΔΑΣ ΚΑΙ ΙΟΝΙΟΥ

Έχοντας υπόψη :

1. Τις διατάξεις του άρθρου 117 παρ. 3 του Συντάγματος της Ελλάδος.

2. Τις διατάξεις του ν. 3852/2010 (ΦΕΚ 87/Α' /7-6-2010) «Νέα Αρχιτεκτονική της Αυτοδιοίκησης και της Αποκεντρωμένης Διοίκησης-Πρόγραμμα».

3. Το π.δ. 139/2010 (ΦΕΚ 232/Α' /27-12-2010) «Οργανισμός της Αποκεντρωμένης Διοίκησης Πελοποννήσου, Δυτικής Ελλάδας και Ιονίου».

4. Τις διατάξεις του άρθρου 38 παρ. 1 του ν. 998/1979 «Περί προστασίας των δασών και των δασικών εν γένει εκτάσεων της Χώρας» όπως αντικαταστάθηκε με την παρ. 1 του άρθ. 35 του ν. 4280/2014.

5. Τις διατάξεις του άρθρου 41 παρ. 1 και 3 του ν. 998/1979 «Περί προστασίας των δασών και των δασικών εν γένει εκτάσεων της Χώρας».

6. Τις διατάξεις του ν. 1892/1990 άρθρο 120 παρ. 1 «Για τον εκσυγχρονισμό και την ανάπτυξη και άλλες διατάξεις».

7. Τις διατάξεις του ν. 3208/2003 «Προστασία των δασικών οικοσυστημάτων κ.λπ.», άρθ. 1 παρ. 15.

8. Τις διαταγές του Υπουργείου Γεωργίας: α) 160417/1180/8-7-1980, β) 182447/3049/24-9-1980, γ) 168692/3318/5-10-1981, δ) 85144/1468/9-9-1992 και ε) 60284/365/26-1-1994.

9. Την υπ' αριθ. οικ. 105204/2793/31-7-2002 διαταγή ΥΠ.ΓΕ «περί χαρακτηρισμού εκτάσεων-κήρυξης αυτών ως αναδασωτέων».

10. Το αριθ. 221525/4195/21-09-2011 έγγραφο Υ.Π.Ε.Κ.Α περί δυνατότητας άσκησης αιτήσεων ακυρώσεων κατά των αποφάσεων κήρυξης αναδάσωσης, ενώπιον των Διοικητικών Εφετρίων, στα πλαίσια εφαρμογής της παρ. 1 του άρθρου 47 ν. 3900/2010.

11. Τα άρθρα 28 και 28Α του ν. 4325/2015 (ΦΕΚ Α'47) «Εκδημοκρατισμός της Διοίκησης - Καταπολέμηση Γραφειοκρατίας και Ηλεκτρονική Διακυβέρνηση. Αποκατάσταση αδικιών και άλλες διατάξεις».

12. Την υπ. αριθμ. 15870/15-5-2017 (ΦΕΚ 250/τ.Υ.Ο.Δ.Δ./26-5-2017) υπουργική απόφαση διορισμού του Νικολάου Παπαθεοδώρου του Αγγελάκη ως Συντονιστή της Αποκεντρωμένης Διοίκησης Πελοποννήσου, Δυτικής Ελλάδας και Ιονίου.

13. Την υπ' αριθμ. 272326/31-10-2017 πρόταση του Δασαρχείου Βυτίνας μετά της συνημμένης εκθέσεως αυτοψίας, για την κήρυξη ως αναδασωτέας της αναφερόμενης στο θέμα έκτασης, αποφασίζουμε:

Κηρύσσουμε ως αναδασωτέα, την έκταση δασικού χαρακτήρα (της παρ. 1 του άρθρου 3 του ν. 998/1979, όπως έχει τροποποιηθεί και ισχύει), η οποία καταστράφηκε

από πυρκαγιά , συνολικού εμβαδού 32.628,94 τ.μ στη θέση "Πεζούλια-Καπελίτσα", Τοπικής Κοινότητας Χώρας Δημοτικής Ενότητας Τροπαίων Δήμου Γορτυνίας Νομού Αρκαδίας, η οποία προσδιορίζεται από τα παρακάτω τμήματα:

- Τμήμα 1, εμβαδού 5.112,07 τ.μ, όπως εντοπίζεται, με στοιχεία (1, 2, 3, 4, 5, 6, 7, 8, 9, 1) στο από 31-10-2017 συνημμένο τοπογραφικό διάγραμμα (κλίμακας 1:1.500), που συνέταξε η Δασολόγος του Δασαρχείου Βυτίνας Όλγα Μουσκαφίδου και το οποίο αποτελεί αναπόσπαστο μέρος της απόφασης αυτής.

Η ως άνω προς κήρυξη έκταση αποτυπώνεται στο προσωρινό Δασικό Χάρτη ως ΔΔ, καλυπτόταν πριν την καταστροφή της από πλατάνια και ιτιές (παραποτάμια) και συνορεύει ως κάτωθι:

ΑΝΑΤΟΛΙΚΑ: Με έκταση μη αναδασωτέα ΔΑ.

ΔΥΤΙΚΑ: Με έκταση μη αναδασωτέα ΔΔ και όρια Ν. Ηλείας.

ΒΟΡΕΙΑ: Με έκταση μη αναδασωτέα ΔΑ.

ΝΟΤΙΑ: Με όρια Ν. Ηλείας.

- Τμήμα 2, εμβαδού 3.315,28 τ.μ, όπως εντοπίζεται, με στοιχεία (1, 2, 3, 4, 5, 6, 7, 1) στο από 31-10-2017 συνημμένο τοπογραφικό διάγραμμα (κλίμακας 1:1.000), που συνέταξε η Δασολόγος του Δασαρχείου Βυτίνας Όλγα Μουσκαφίδου και το οποίο αποτελεί αναπόσπαστο μέρος της απόφασης αυτής.

Η ως άνω προς κήρυξη έκταση αποτυπώνεται στο προσωρινό Δασικό Χάρτη ως ΔΔ, καλυπτόταν πριν την καταστροφή της από ελιές, χαλέπιο πεύκη, σχοίνα και σφενδάμια και συνορεύει ως κάτωθι:

ΑΝΑΤΟΛΙΚΑ: Με έκταση αναδασωτέα ΔΔ.

ΔΥΤΙΚΑ: Με έκταση μη αναδασωτέα ΑΑ.

ΒΟΡΕΙΑ: Με έκταση μη αναδασωτέα ΑΑ.

ΝΟΤΙΑ: Με έκταση αναδασωτέα ΔΔ.

- Τμήμα 3, εμβαδού 4.871,13 τ.μ, όπως εντοπίζεται με στοιχεία (1, 2, 3, ..., 20, 21, 1) στο από 31-10-2017 συνημμένο τοπογραφικό διάγραμμα (κλίμακας 1:1.000), που συνέταξε η Δασολόγος του Δασαρχείου Βυτίνας Όλγα Μουσκαφίδου και το οποίο αποτελεί αναπόσπαστο μέρος της απόφασης αυτής.

Η ως άνω προς κήρυξη έκταση αποτυπώνεται στο προσωρινό Δασικό Χάρτη ως ΔΔ, καλυπτόταν πριν την καταστροφή της από ελιές, χαλέπιο πεύκη, σχοίνα και σφενδάμια και συνορεύει ως κάτωθι:

ΑΝΑΤΟΛΙΚΑ: Με έκταση μη αναδασωτέα ΑΑ και αναδασωτέα ΔΔ.

ΔΥΤΙΚΑ: Με έκταση μη αναδασωτέα ΔΑ.

ΒΟΡΕΙΑ: Με έκταση μη αναδασωτέα ΔΑ.

ΝΟΤΙΑ: Με έκταση αναδασωτέα ΔΔ και μη αναδασωτέα ΑΑ.

- Τμήμα 4, εμβαδού 19.330,46 τ.μ, όπως εντοπίζεται με στοιχεία (1, 2, 3, ..., 28, 29, 30, 1) στο από 31-10-2017 συνημμένο τοπογραφικό διάγραμμα (κλίμακας 1:2.500), που συνέταξε η Δασολόγος του Δασαρχείου Βυτίνας Όλγα Μουσκαφίδου και το οποίο αποτελεί αναπόσπαστο μέρος της απόφασης αυτής.

Η ως άνω προς κήρυξη έκταση αποτυπώνεται στο προσωρινό Δασικό Χάρτη ως ΔΔ και ΑΔ καλυπτόταν πριν την καταστροφή της από χαλέπιο πεύκη, αριές, πλατάνια,

σχοίνα, ρείκια, σπάρτα και σφενδάμια και συνορεύει ως κάτωθι:

ΑΝΑΤΟΛΙΚΑ: Με έκταση αναδασωτέα ΔΔ και ΑΔ και μη αναδασωτέα ΑΑ και ΑΔ.

ΔΥΤΙΚΑ: Με έκταση μη αναδασωτέα ΔΑ.

ΒΟΡΕΙΑ: Με έκταση μη αναδασωτέα ΔΔ και ΑΑ.

ΝΟΤΙΑ: Με έκταση μη αναδασωτέα ΔΑ και ΑΑ.

Σκοπός της κήρυξης της εν λόγω έκτασης ως αναδασωτέας είναι η διατήρηση του δασικού χαρακτήρα της, ο αποκλεισμός διάθεσής της για άλλη χρήση και η αποκατάσταση, με φυσική αναγέννηση, της καταστραφείας δασικής βλάστησης.

Με την παρούσα απόφαση δεν προκαλείται δαπάνη σε βάρος του κρατικού προϋπολογισμού.

Κατά της παρούσας δύναται να ασκηθεί αίτηση ακυρώσεως ενώπιον του Διοικητικού Εφετείου, εντός εξήντα ημερών, από την επομένη της δημοσίευσής ή κοινοποίησής της.

Η απόφαση αυτή να δημοσιευθεί στην Εφημερίδα της Κυβερνήσεως.

Πάτρα, 20 Δεκεμβρίου 2017


Ο Συντονιστής Αποκεντρωμένης Διοίκησης
ΝΙΚΟΛΑΟΣ ΠΑΠΑΘΕΟΔΩΡΟΥ

Απόσπασμα Χάρτη ΓΥΣ Φύλλο Τροπαίων 1:50.000

ΕΘΝΙΚΟ ΤΥΠΟΓΡΑΦΕΙΟ
Για τεχνικούς λόγους στο σχεδιάγραμμα,
από το ηλεκτρονικό αρχείο, έγινε
σμίκρυνση κατά ποσοστό 85%

**ΤΟΠΟΓΡΑΦΙΚΟ ΔΙΑΓΡΑΜΜΑ**

της καείσας Δημόσιας έκτασης δάσους, εμβαδού 5.112,07 τ.μ. (Τμήμα 1) στη θέση
“Πεζούλια-Καπελίτσα” περιφέρειας Τοπικής Κοινότητας Χώρας Δημοτικής
Ενότητας Τροπαίων Δήμου Γορτυνίας Περιφερειακής Ενότητας Αρκαδίας.

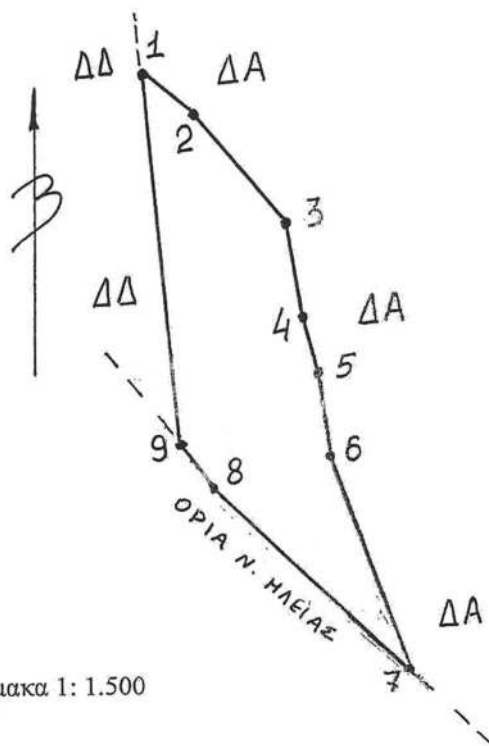

Κλίμακα 1: 1.500

ΕΜΒΑΔΟΜΕΤΡΗΣΗ ΕΚΤΑΣΗΣ Τμ. Ι		
Με τη βοήθεια των συντεταγμένων των κορυφών κατά ΕΓΣΑ 87'		
ΣΗΜΕΙΟ	x	y
1	306875,77	4173822,32
2	306890,85	4173811,19
3	306919,16	4173780,49
4	306924,72	4173752,44
5	306929,22	4173737,89
6	306933,98	4173712,75
7	306959,91	4173648,46
8	306902,23	4173699,53
9	306890,32	4173712,49
Ε = 5.112,07		

Βυτίνα 31-10-2017
Η Συντάξασα

ΘΕΩΗΘΗΚΕ
Βυτίνα 31-10-2017
Με εντολή Συντονιστή
Α.Π.Δ.Π.Δ.Ε. & Ι.
Αναπλ. Δασάρχης Βυτίνας

ΘΕΩΗΘΗΚΕ
Τρίπολη 8-11-2017
Ο Δ/ντής Δασών Αρκαδίας

ΘΕΩΗΘΗΚΕ
Ο Συντονιστής
Α.Π.Δ.Π.Δ.Ε. & Ι.

Όλγα Μουσκαφίδου
Δασολόγος


Βασιλική Σαράντη
Δασοπόνος

Σπυρίδων Πολίτης
Δασολόγος


Νικόλαος Παπαθεοδώρου

Απόσπασμα Χάρτη ΓΥΣ Φύλλο Τροπαίων 1:50.000

ΕΘΝΙΚΟ ΤΥΠΟΓΡΑΦΕΙΟ
Για τεχνικούς λόγους στο σχεδιάγραμμα,
από το ηλεκτρονικό αρχείο, έγινε
σμίκρυνση κατά ποσοστό **83%**

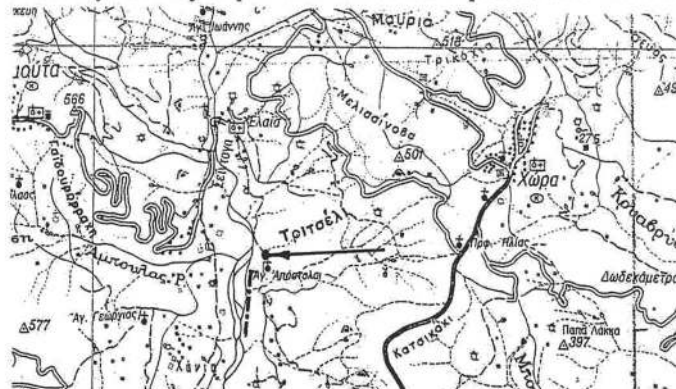**ΤΟΠΟΓΡΑΦΙΚΟ ΔΙΑΓΡΑΜΜΑ**

της καείσας Δημόσιας έκτασης δάσους εμβαδού 3.315,28 τ.μ. (Τμήμα 2) στη θέση
“Πεζούλια-Καπελίτσα” περιφέρειας Τοπικής Κοινότητας Χώρας Δημοτικής
Ενότητας Τροπαίων Δήμου Γορτυνίας Περιφερειακής Ενότητας Αρκαδίας.

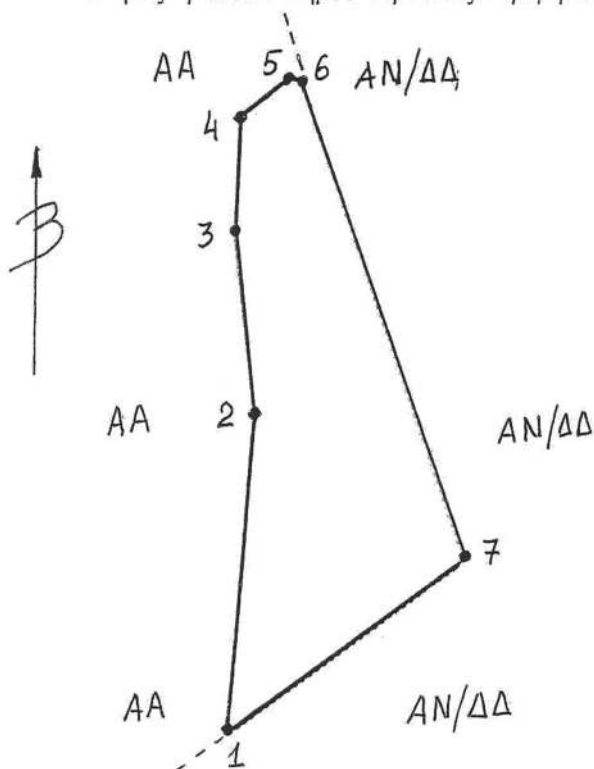

Κλίμακα 1: 1.000

ΕΜΒΑΔΟΜΕΤΡΗΣΗ ΕΚΤΑΣΗΣ Τμ. 2		
Με τη βοήθεια των συντεταγμένων των κορυφών κατά ΕΓΣΑ 87'		
	x	y
1	307093.05	4173401.54
2	307101.25	4173465.57
3	307099.14	4173499.70
4	307101.25	4173524.31
5	307111.84	4173531.71
6	307113.16	4173531.45
7	307140.94	4173433.82
E	3.315,28	

Βυτίνα 31-10-2017
Η Συντάξασα

ΘΕΩΗΘΗΚΕ
Βυτίνα 31-10-2017
Με εντολή Συντονιστή
Α.Π.Δ.Π.Δ.Ε. & Ι.
Αναπλ. Δασάρχης Βυτίνας

ΘΕΩΗΘΗΚΕ
Τρίπολη 8-11-2017
Ο Δ/ντής Δασών Αρκαδίας

ΘΕΩΗΘΗΚΕ
Ο Συντονιστής
Α.Π.Δ.Π.Δ.Ε. & Ι.

Όλγα Μουσαφίδου
Δασολόγος


Βασιλική Σαράντη
Δασοπόνος

Σπυρίδων Πολίτης
Δασολόγος


Νικόλαος Παπαθεοδώρου

Απόσπασμα Χάρτη ΓΥΣ Φύλλο Τροπαίων 1:50.000

ΕΘΝΙΚΟ ΤΥΠΟΓΡΑΦΕΙΟ
 Για τεχνικούς λόγους στο σχεδιάγραμμα,
 από το ηλεκτρονικό αρχείο, έγινε
 σμίκρυνση κατά ποσοστό **83%**

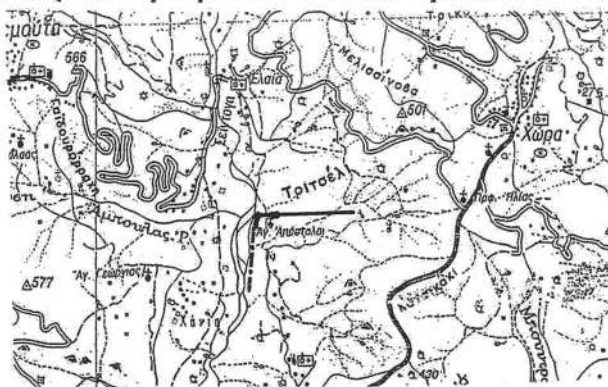**ΤΟΠΟΓΡΑΦΙΚΟ ΔΙΑΓΡΑΜΜΑ**

της καείσας Δημόσιας Δασικής έκτασης δάσους **4.871,13** τ.μ. (Τμήμα 3) στη θέση
 “Πεζούλια-Καπελίτσα” περιφέρειας Τοπικής Κοινότητας Χώρας Δημοτικής
 Ενότητας Τροπαίων Δήμου Γορτυνίας Περιφερειακής Ενότητας Αρκαδίας.

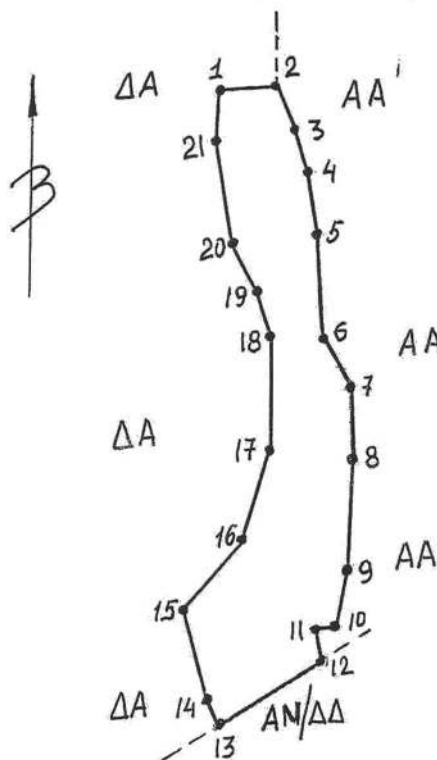

Κλίμακα 1: 1.000

ΕΜΒΑΔΟΜΕΤΡΗΣΗ ΕΚΤΑΣΗΣ Τμ. 3		
Με τη βοήθεια των συντεταγμένων των κορυφών κατά ΕΓΣΑ 87'		
	x	y
1	306998.59	4173530.13
2	307015.26	4173531.71
3	307021.61	4173516.10
4	307025.32	4173504.46
5	307028.23	4173488.59
6	307030.87	4173457.37
7	307038.81	4173443.08
8	307040.40	4173419.53
9	307039.87	4173388.04
10	307036.43	4173370.05
11	307029.55	4173370.58
12	307031.61	4173360.73
13	307003.17	4173341.41
14	306999.07	4173348.16
15	306991.40	4173375.54
16	307008.38	4173396.25
17	307016.06	4173424.03
18	307015.53	4173457.89
19	307011.03	4173469.54
20	307003.36	4173483.56
21	306997.80	4173514.25
Ε = 4.871,13 τ.μ.		

Βυτίνα 31 -10-2017

Η Συντάξασα

ΘΕΩΗΘΗΚΕ

Βυτίνα 31-10-2017

Με εντολή Συντονιστή
ΑΠ.Δ.Π.Δ.Ε. & Ι.

Αναπλ. Δασάρχης Βυτίνας

ΘΕΩΗΘΗΚΕ

Τρίπολη 8-11-2017

Ο Δ/ντής Δασών Αρκαδίας

ΘΕΩΗΘΗΚΕ


Ο Συντονιστής

Α.Π.Δ.Π.Δ.Ε. & Ι.

Όλγα Μουσκαφίδου
ΔασολόγοςΒασιλική Σαράντη
ΔασοπόνοςΣπυρίδων Πολίτης
Δασολόγος

Νικόλαος Παπαθεοδώρου


Απόσπασμα Χάρτη ΓΥΣ Φύλλο Τροπαίων 1:50.000

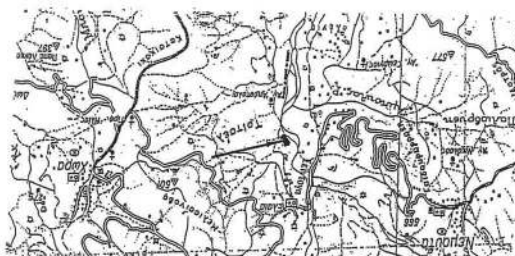

ΤΟΠΟΓΡΑΦΙΚΟ ΔΙΑΓΡΑΜΜΑ

Κασίας Δημόσιας έκτασης Δάσους εμβαδού 19.330,46 τ.μ. (Τμήμα 4) στη θέση "Πεζούλια-Καπελίτσα" περιφέρειας Τοπικής Κοινότητας Χώρας Δημοτικής Ενότητας Τροπαίων Δήμου Γορτυνίας Περιφερειακής Ενότητας Αρκαδίας.

Κλίμακα 1: 2.500

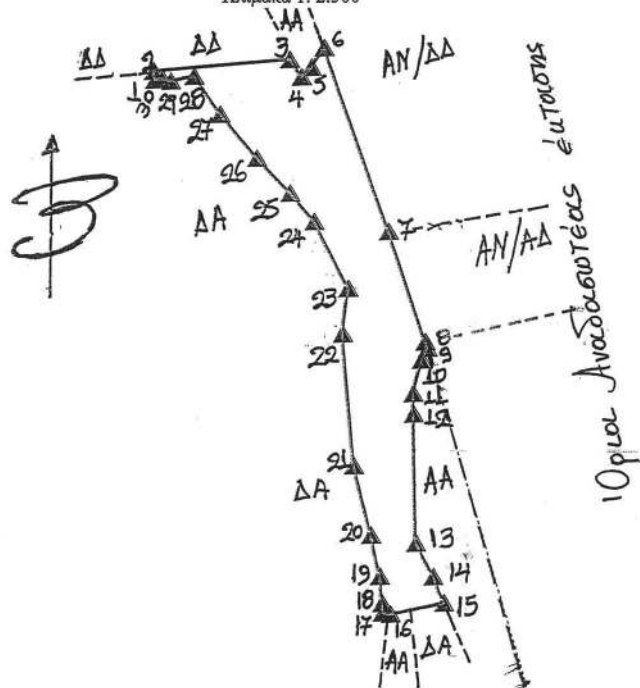

ΕΜΒΑΔΟΜΕΤΡΗΣΗ ΕΚΤΑΣΗΣ ΤΜ. 4		
Με τη βοήθεια συντεταγμένων των κορυφών κατά ΕΓΣΑ 87		
	X	Y
1	306857,84	4173966,91
2	306857,03	4173973,03
3	306950,13	4173977,95
4	306958,03	4173965,94
5	306964,88	4173972,19
6	306973,65	4173985,12
7	307015,66	4173859,14
8	307039,9	4173783,1
9	307041,23	4173778,75
10	307037,24	4173771,07
11	307031,45	4173748,34
12	307031,45	4173734,37
13	307032,42	4173647,25
14	307044,19	4173624,11
15	307051,28	4173606,14
16	307014,77	4173599,93
17	307009,37	4173600,98
18	307009,29	4173607,43
19	307007,76	4173625,81
20	307001,95	4173653,7
21	306990,83	4173700,85
22	306984,06	4173790,23
23	306988,25	4173821,18
24	306965,68	4173867,45
25	306949,4	4173887,35
26	306927,08	4173911,61
27	306902,25	4173942,24
28	306884,44	4173968,6
29	306868,56	4173965,78
30	306863	4173967,39
Ε=19.330,46 τ.μ.		

Βυτίνα 31-10-2017
Η Συντάξασα

ΘΕΩΡΗΘΗΚΕ
Βυτίνα 31-10-2017
Η Αν. Δασάρχης Βυτίνας

ΘΕΩΡΗΘΗΚΕ
Τρίτολη 8 -11 -2017
Ο Δ/τής Δασών Αρκαδίας

ΘΕΩΡΗΘΗΚΕ
Τρίτολη - -2017
Ο Συντονιστής

Όλγα Μουσκαφίδου
Δασολόγος

Βασιλική Σαράντη
Δασοπόνος

Σπυρίδων Πολίτης
Δασολόγος

Νικόλαος Παπαθεοδώρου

ΕΘΝΙΚΟ ΤΥΠΟΓΡΑΦΕΙΟ
Για τεχνικούς λόγους στο σχεδιάγραμμα,
από το ηλεκτρονικό αρχείο, έγινε
σμίκρυνση κατά ποσοστό **61%**