



ΕΦΗΜΕΡΙΣ ΤΗΣ ΚΥΒΕΡΝΗΣΕΩΣ

ΤΗΣ ΕΛΛΗΝΙΚΗΣ ΔΗΜΟΚΡΑΤΙΑΣ

ΤΕΥΧΟΣ ΤΕΤΑΡΤΟ

Αρ. Φύλλου 446

23 Αυγούστου 2013

ΠΕΡΙΕΧΟΜΕΝΑ

ΑΠΟΦΑΣΕΙΣ

- Επικύρωση καθορισμού οριογραμμών τμήματος των
ρεμάτων Ξηροποτάμου, Λάκκας και παραποτάμου
ρέματος Λάκκας, στα πλαίσια του έργου: «Έργα
αντιπλημμυρικής προστασίας στις Τ.Κ. Γραικοχω-
ρίου και Λαδοχωρίου του Δήμου Ηγουμενίτσας
Π.Ε. Θεσπρωτίας» στις Τ.Κ. Γραικοχωρίου και Τ.Κ.
Λαδοχωρίου του Δήμου Ηγουμενίτσας Π.Ε. Θε-
σπρωτίας. 1
- Κήρυξη ως αναδασωτέας δημόσιας έκτασης δασι-
κού χαρακτήρα 15.128 τ.μ. στη θέση «Τύμπανο» της
Τοπικής Κοινότητας Κεχροκάμπου Δήμου Νέστου
Περιφερειακής Ενότητας Καβάλας. 2

ΑΠΟΦΑΣΕΙΣ

- Αριθμ. 37202/960 (1)
Επικύρωση καθορισμού οριογραμμών τμήματος των ρε-
μάτων Ξηροποτάμου, Λάκκας και παραποτάμου ρέ-
ματος Λάκκας, στα πλαίσια του έργου: «Έργα αντι-
πλημμυρικής προστασίας στις Τ.Κ. Γραικοχωρίου και
Λαδοχωρίου του Δήμου Ηγουμενίτσας Π.Ε. Θεσπρω-
τίας» στις Τ.Κ. Γραικοχωρίου και Τ.Κ. Λαδοχωρίου του
Δήμου Ηγουμενίτσας Π.Ε. Θεσπρωτίας.

Ο ΓΕΝΙΚΟΣ ΓΡΑΜΜΑΤΕΑΣ
ΑΠΟΚΕΝΤΡΩΜΕΝΗΣ ΔΙΟΙΚΗΣΗΣ
ΗΠΕΙΡΟΥ - ΔΥΤΙΚΗΣ ΜΑΚΕΔΟΝΙΑΣ

Έχοντας υπόψη:

1. Το Ν. 3852/2010 (ΦΕΚ 87Α) «Νέα Αρχιτεκτονική της Αυτοδιοίκησης και της Αποκεντρωμένης Διοίκησης - Πρόγραμμα Καλλικράτης».
2. Το Π.Δ. 141/2010 (ΦΕΚ 234Α) «Οργανισμός της Αποκεντρωμένης Διοίκησης Ηπείρου - Δυτικής Μακεδονίας».
3. Το Ν. 3010/2002 (ΦΕΚ 91Α) «Εναρμόνιση του Ν. 1650/1986 με τις Οδηγίες 97/11 Ε.Ε. και 96/61 Ε.Ε., δι-
αδικασία οριοθέτησης και ρυθμίσεις θεμάτων για τα
υδατορέματα και άλλες διατάξεις», και ειδικότερα τις
διατάξεις του άρθρου 5 αυτού, όπως ισχύει.
4. Το απόσπασμα από το πρακτικό με αριθμό 15/2009 (αρ.
απόφασης 142/2009) συνεδρίασης του Δημοτικού Συμβου-
λίου του Δήμου Ηγουμενίτσας, με το οποίο το Δημοτικό

Συμβούλιο αποφασίζει ομόφωνα την παραλαβή της με-
λέτης «Οριοθέτηση ρεμάτων Λάκκας και Ξηροποτάμου»,
η οποία ανατέθηκε με την αρ. πρ. 10030/2-7-2009 Εντολή
Δήμου Ηγουμενίτσας και εκπονήθηκε από τα συμπράτ-
τοντα γραφεία μελετών «ΡΟΪΚΟΣ Σύμβουλοι Μηχανικοί
Α.Ε» και «INTEGGER Ανώνυμη Τεχνική Εταιρεία Μελετών».

5. Τα Διαγράμματα οριοθέτησης και διευθέτησης των
ρεμάτων και την Υδραυλική Μελέτη με τα υδρολογικά
και υδραυλικά στοιχεία του ρέματος, που εστάλησαν
με το αρ. πρ. 17515/27-6-2013 έγγραφο της Τεχνικής
Υπηρεσίας Δήμου Ηγουμενίτσας, τα οποία συντάχθηκαν
από τα συμπράττοντα γραφεία μελετών «ΡΟΪΚΟΣ Σύμ-
βουλοι Μηχανικοί Α.Ε» και «INTEGGER Ανώνυμη Τεχνική
Εταιρεία Μελετών» και ελέγχθηκαν και θεωρήθηκαν από
την Περιφέρεια Ηπείρου.

6. Την με αρ. πρωτ. 21274/1670/17-6-2011 απόφαση Γ.Γ.
Αποκ/νης Διοίκησης Ηπείρου - Δυτ. Μακεδονίας με θέμα:
«Έγκριση περιβαλλοντικών όρων του έργου: «Έργα αντι-
πλημμυρικής προστασίας στις Τ.Κ. Γραικοχωρίου και Λα-
δοχωρίου του Δήμου Ηγουμενίτσας Π.Ε. Θεσπρωτίας».


7. Η οριοθέτηση των ρεμάτων γίνεται στα πλαίσια του
έργου: «Έργα αντιπλημμυρικής προστασίας στις Τ.Κ.
Γραικοχωρίου και Λαδοχωρίου του Δήμου Ηγουμενί-
τσας Π.Ε. Θεσπρωτίας» στις Τ.Κ. Γραικοχωρίου και Τ.Κ.
Λαδοχωρίου του Δήμου Ηγουμενίτσας Π.Ε. Θεσπρωτίας,
αποφασίζουμε:


Επικυρώνουμε τις οριογραμμές τμημάτων των ρεμά-
των Ξηροποτάμου, Λάκκας και παραποτάμου Λάκκας, σε
εντός σχεδίου πόλης, συνολικού μήκους 779.54μ, 608.27μ,
και 208.18μ, αντίστοιχα, όπως αυτές περιγράφονται στη
μελέτη οριοθέτησης των ρεμάτων και αποτυπώνονται
στα από τον Ιούλιο 2009 τοπογραφικά και υψομετρικά
διαγράμματα κάλυψης τα οποία συντάξαν τα συμπράτ-
τοντα γραφεία μελετών «ΡΟΪΚΟΣ Σύμβουλοι Μηχανικοί
Α.Ε» και «INTEGGER Ανώνυμη Τεχνική Εταιρεία Μελετών»
μαζί με τα λοιπά απαιτούμενα στοιχεία, ήτοι υδρολο-
γικά, υδραυλικά και περιβαλλοντικά και τα οποία ελέγ-
χθηκαν και θεωρήθηκαν από την Περιφέρεια Ηπείρου.


Η απόφαση αυτή, μαζί με τις συνημμένες οριζοντιο-
γραφίες, να δημοσιευθεί στην Εφημερίδα της Κυβερ-
νήσεως.


Ιωάννινα, 27 Ιουλίου 2013

Ο Γενικός Γραμματέας Αποκεντρωμένης Διοίκησης
ΗΛΙΑΣ ΘΕΟΔΩΡΙΔΗΣ

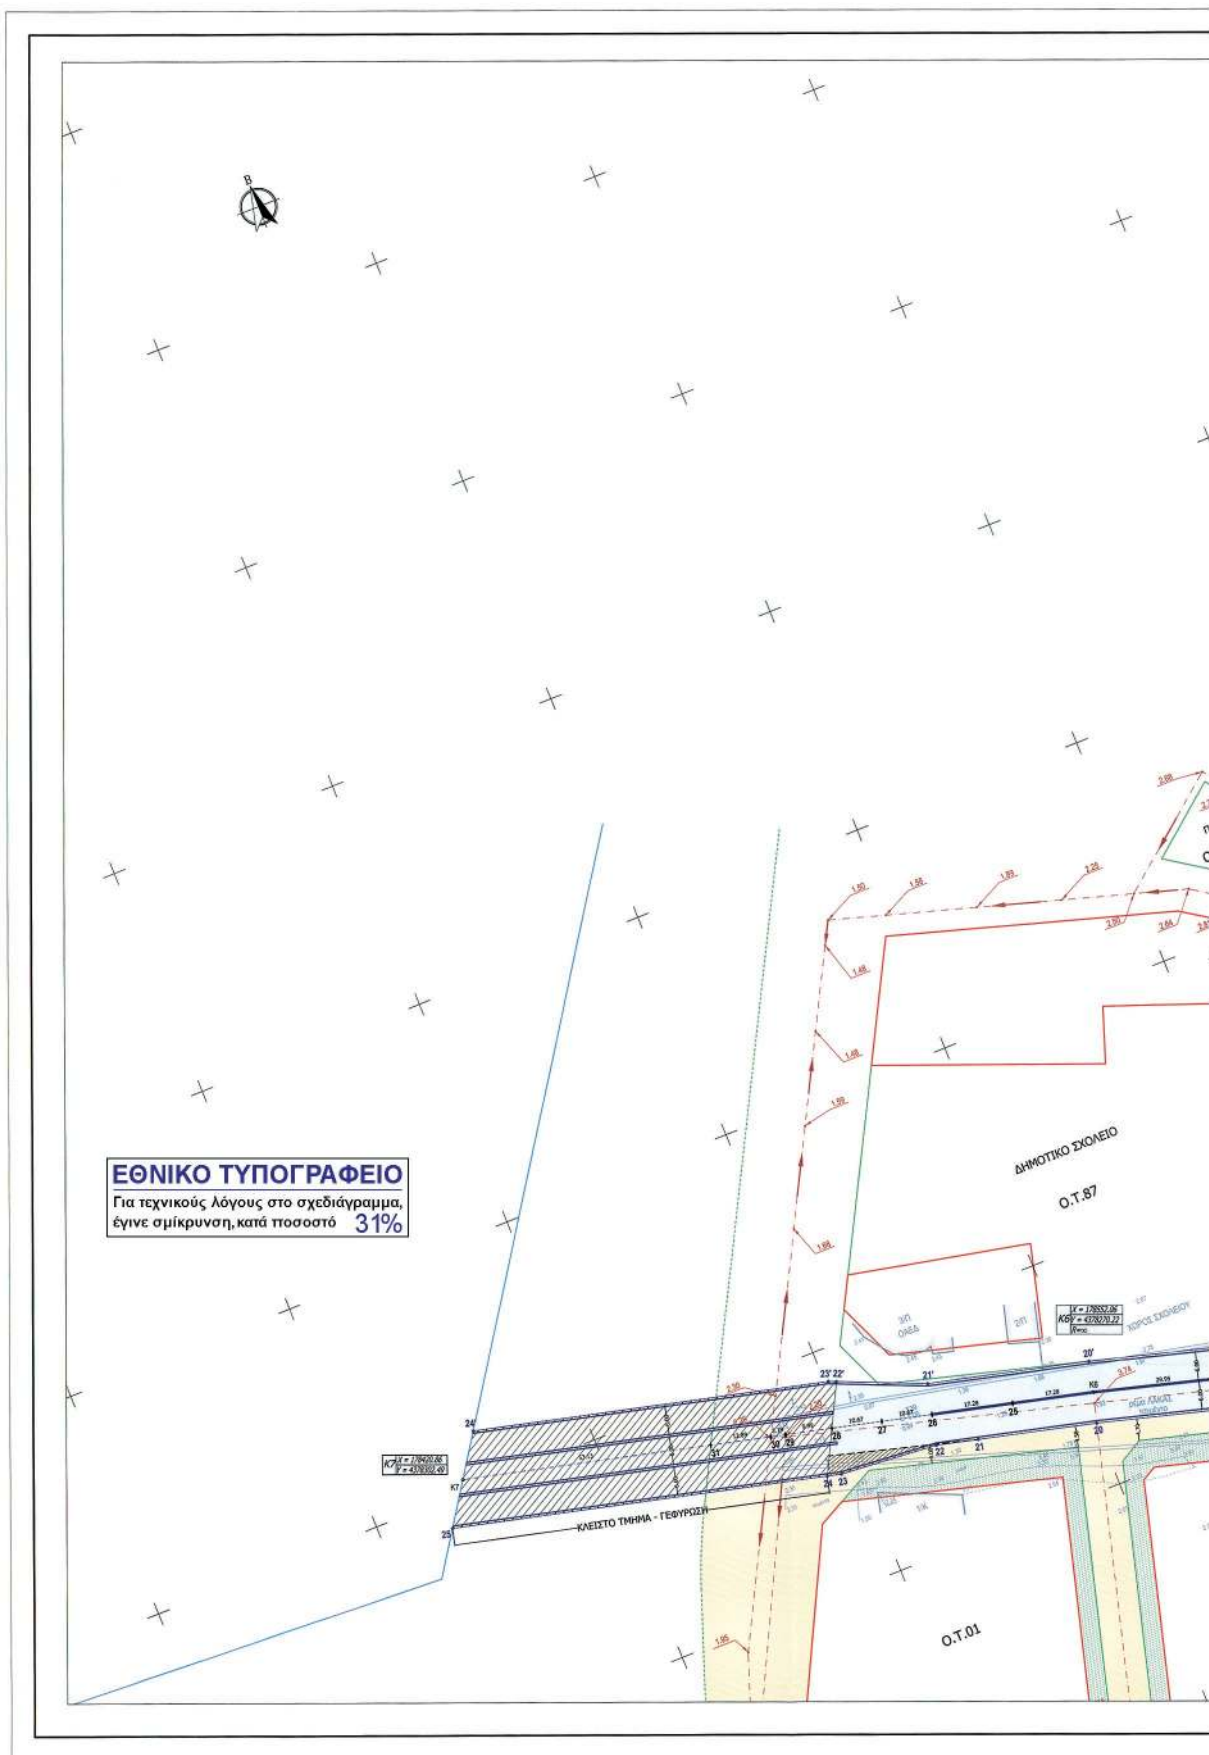

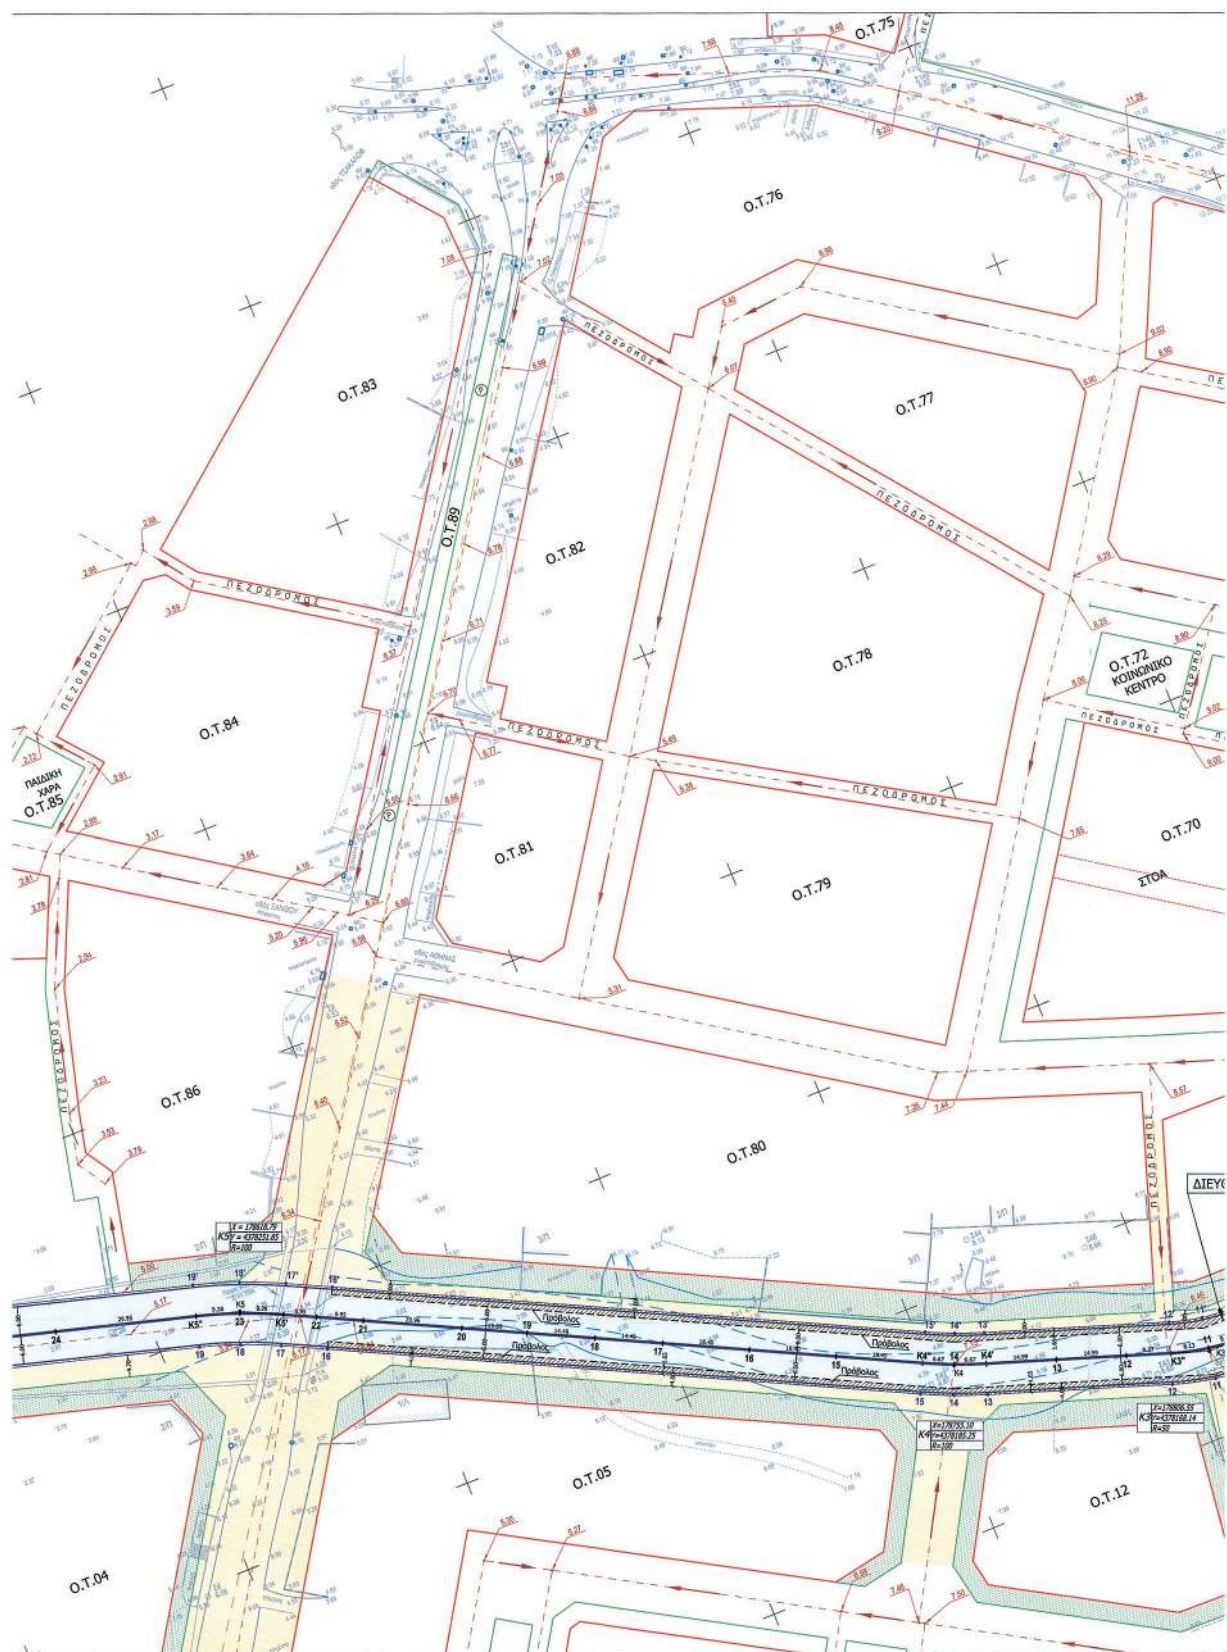

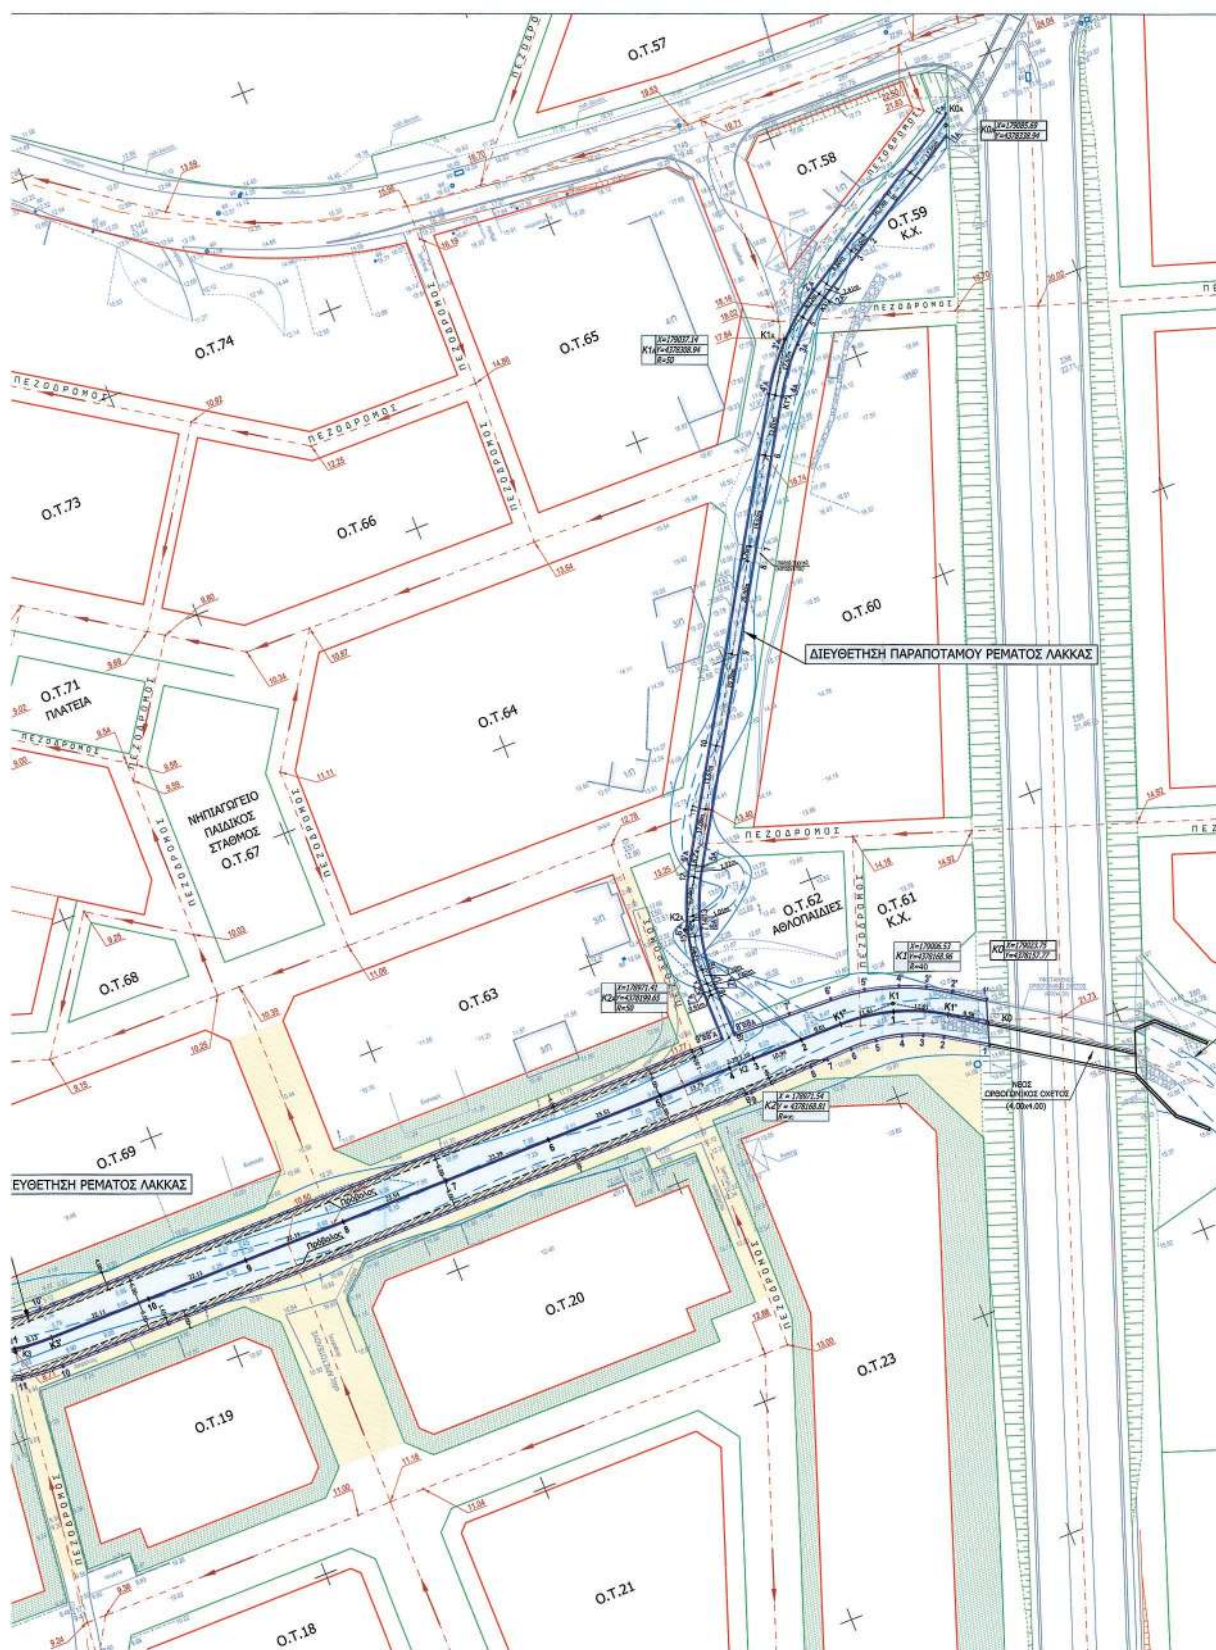

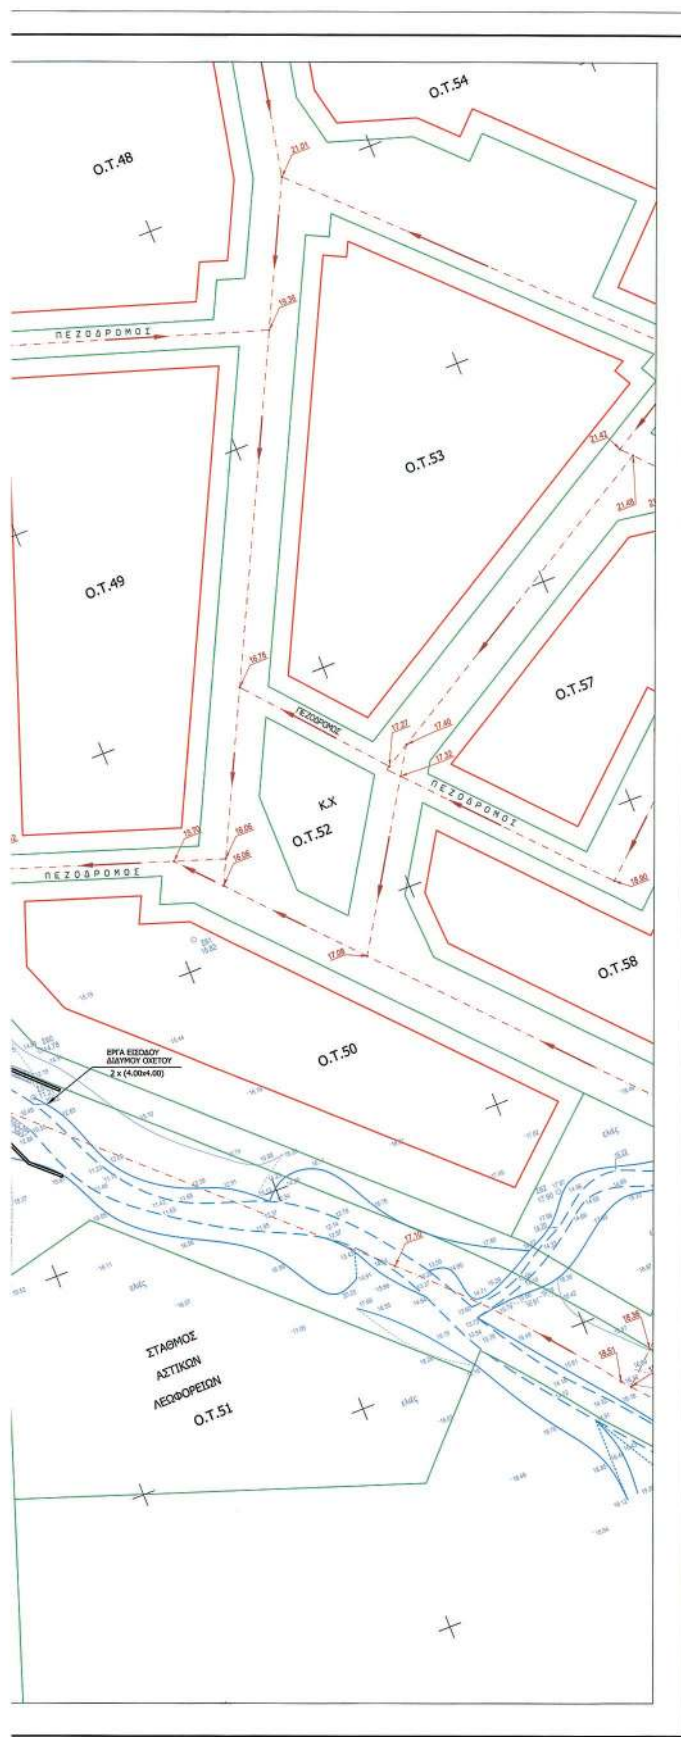



ΥΠΟΜΝΗΜΑ ΣΥΜΒΟΛΙΣΜΩΝ	
	ΟΡΙΖΩ ΕΠΙΣΤΡΩΣΗ ΠΕΛΑΤΟΣ
	ΚΟΤΩΝ ΕΠΙΣΤΡΩΣΗ ΠΕΛΑΤΟΣ
	ΕΛΑΣΤΗΤ
	ΥΠΕΡΒΕΒΛΗΘΕΝ ΟΙΚΕΤΟΣ
	ΟΡΙΖΟΝΤΙΑ ΔΕΥΤΕΡΕΘΕΝΩΣ ΠΕΛΑΤΟΣ
	ΑΝΩΛΩ ΔΕΥΤΕΡΕΘΕΝΩΣ ΠΕΛΑΤΟΣ
	ΕΠΙΣΤΡΩΣΗΝ ΕΣΤΗΝΩΝ
	ΟΙΚΕΩΣ ΕΠΙΣΤΡΩΣΗ
	ΑΝΩΣ ΟΙΚΕΤΟΣ


ΣΥΝΤΕΤΑΜΕΝΕΣ ΟΡΙΟΓΡΑΜΜΗΣ ΔΙΕΥΘΗΜΕΝΟΥ ΡΕΜΑΤΟΣ ΑΛΚΑΣΣ					
ΑΡΙΣΤΕΡΗ ΟΡΙΟΓΡΑΜΜΗ			ΔΕΞΙΑ ΟΡΙΟΓΡΑΜΜΗ		
A/A	X	Ψ	A/A	X	Ψ
1	179022.19	4378152.83	1	179028.41	4378162.50
2	179013.86	4378156.12	2	179019.33	4378166.71
3	179009.87	4378165.19	3	179014.40	4378169.68
4	179006.70	4378170.13	4	179008.13	4378173.00
5	179002.22	4378182.82	5	179001.97	4378173.89
6	178994.62	4378183.04	6	178994.58	4378174.78
7	178987.15	4378183.83	7	178986.25	4378175.08
8	178985.30	4378183.83	8	178979.03	4378175.37
9	178971.58	4378182.16	9	178989.86	4378176.46
10	178964.78	4378182.52	10	178948.73	4378176.82
11	178960.61	4378183.23	11	178927.17	4378177.37
12	178936.67	4378194.42	12	178600.87	4378177.04
13	178929.34	4378184.13	13	178763.54	4378189.66
14	178925.18	4378184.23	14	178757.70	4378191.62
15	178924.16	4378192.21	15	178753.82	4378194.16
16	178922.59	4378237.51	16	178638.82	4378204.46
17	178908.24	4378247.79	17	178633.07	4378253.73
18	178904.28	4378251.22	18	178630.39	4378261.85
19	178904.04	4378263.81	19	178551.17	4378320.73
20	178935.80	4378269.66	20	178553.65	4378276.66
21	178933.40	4378270.66	21	178540.40	4378284.83
22	178916.81	4378272.02	22	178502.35	4378292.47
23	178946.01	4378272.71	23	178500.80	4378293.13
24	178949.07	4378274.43	24	178476.29	4378301.33
25	178944.84	4378295.66			


ΣΥΝΤΕΛΕΣΤΕΣ ΟΡΓΑΝΙΣΜΩΝ ΔΙΕΥΘΕΤΗΜΕΝΟΥ ΠΑΡΑΠΟΤΑΜΟΥ ΛΑΚΚΑΣ					
ΑΡΙΣΤΕΡΗ ΟΡΓΑΝΙΣΜΗ			ΔΕΞΙΑ ΟΡΓΑΝΙΣΜΗ		
A/A	X	Ψ	A/A	X	Ψ
1A	179004.86	4379336.61	1A	179080.52	4279341.28
2A	179048.26	4379183.59	2A	179066.63	4279183.63
3A	179039.27	4379308.83	3A	179037.26	4279330.81
4A	179032.22	4379291.78	4A	179029.38	4279291.34
5A	179019.95	4379190.63	5A	179017.29	4279192.43
6A	179074.76	4379180.73	6A	179071.77	4279195.55
7A	179073.02	4379185.67	7A	179069.92	4279185.05
8A	179021.06	4379180.52	8A	179020.52	4279180.52

 ΕΦΕΣΗΤΑΙ ΕΠΙΧΕΙΡΗΣΗ ΕΛΛΗΝΙΚΗ ΔΗΜΟΚΡΑΤΙΑ ΠΕΡΙΦΕΡΕΙΑ ΗΛΕΥΣΙΝΗΣ ΝΟΜΟΣ ΔΕΛΦΙΝΩΝ ΔΗΜΟΣ ΗΓΟΥΜΕΝΙΤΣΑΣ		ΕΛΕΓΧΕΤΕ ΚΑΙ ΟΡΙΣΤΕΙΤΑΙ  ΔΗΜΑΡΧΟΣ Δ. ΔΕΛΦΙΝΩΝ ΠΑΝΑΓΙΩΤΗΣ ΠΡΟΪΚΤΣΗΣ													
ΜΕΛΕΤΗ ΕΡΓΩΝ ΑΝΤΙΠΛΗΜΜΥΡΙΚΗΣ ΠΡΟΣΤΑΣΙΑΣ Δ.Δ. ΓΡΑΙΚΟΒΡΥΣΣΑΣ ΚΑΙ ΛΑΔΟΧΩΡΙΟΥ															
ΡΕΜΑ ΛΑΚΚΑΣ															
ΜΕΛΕΤΗ ΟΡΙΟΘΕΤΗΣΗΣ															
ΟΡΙΖΟΝΤΙΟΓΡΑΦΙΑ ΔΙΕΥΘΕΤΗΣΗΣ ΡΕΜΑΤΟΣ ΛΑΚΚΑΣ ΚΑΙ ΠΑΡΑΠΟΤΑΜΩΝ		<table border="1"> <tr> <td>ΚΩΔΙΚΑΣ:</td> <td>1/500</td> </tr> <tr> <td>ΚΩΔ. ΜΕΛΕΤΗΣ 1:</td> <td>1-02/2004</td> </tr> <tr> <td>ΚΩΔ. ΣΧΕΔΙΟΥ:</td> <td>ΥΔΡ-83-1-02</td> </tr> <tr> <td>ΑΡ. ΣΧΕΔΙΟΥ:</td> <td>102</td> </tr> <tr> <td>ΑΝΑΜΕΣΟΛΟΓΗ:</td> <td>00</td> </tr> <tr> <td>ΗΜΕΡΟΜΗΝΙΑ:</td> <td>07/2009</td> </tr> </table>		ΚΩΔΙΚΑΣ:	1/500	ΚΩΔ. ΜΕΛΕΤΗΣ 1:	1-02/2004	ΚΩΔ. ΣΧΕΔΙΟΥ:	ΥΔΡ-83-1-02	ΑΡ. ΣΧΕΔΙΟΥ:	102	ΑΝΑΜΕΣΟΛΟΓΗ:	00	ΗΜΕΡΟΜΗΝΙΑ:	07/2009
ΚΩΔΙΚΑΣ:	1/500														
ΚΩΔ. ΜΕΛΕΤΗΣ 1:	1-02/2004														
ΚΩΔ. ΣΧΕΔΙΟΥ:	ΥΔΡ-83-1-02														
ΑΡ. ΣΧΕΔΙΟΥ:	102														
ΑΝΑΜΕΣΟΛΟΓΗ:	00														
ΗΜΕΡΟΜΗΝΙΑ:	07/2009														
ΑΝΑΜΟΡΦΩΣΗ ΣΥΝΤΑΞΕΙΣ ΡΟΙΚΟΣ ΣΥΝΤΑΞΙΟΔΟΤΗΣΙΑΣ Α.Ε. INTEGRO ΑΝΕΚΙΝΗΤΩΝ ΤΕΧΝΙΚΩΝ ΜΕΛΕΤΩΝ ΠΡΑΤ. ΑΝΔΡΕΑΣ 28 & ΠΑΡΑΡΤΗΜΑΤΑ - ΝΑ 50 - ΜΕΤΑΜΟΡΦΩΣΕΩΝ ΑΤΤΙΚΗΣ ΠΛΑ. ΚΗΡΥΤΡ 20/02/2009, ΚΑΔ: 310025001 http://www.integro.gr , email: info@integro.gr		ΥΠΕΥΘΥΝΟΣ ΑΡΧΙΤΕΚΤΩΝ ΦΑΝΙΟΥΛΑΚΗΣ Γ. ΤΟΠ. ΙΝΣΤ.													
ΣΥΝΤΑΞΙΟΔΟΤΗΣΗ ΑΔΜΗΑ 373/09/2009 Ο ΑΝΑΛΟΓΟΣ		ΕΛΕΓΧΟΝΤΕΣ 21/01/2009 ΟΙ ΕΠΙΒΛΕΠΟΝΤΕΣ													
 ΑΝΔΡΕΑΣ ΦΑΝΟΥΛΑΚΗΣ ΝΟΜΑΡΧΟΣ ΕΠΙΒΛΕΠΩΝ		 ΑΝΔΡΕΑΣ ΦΑΝΟΥΛΑΚΗΣ ΝΟΜΑΡΧΟΣ ΜΗΧΑΝΙΚΟΣ													
															
ΣΥΜΠΛΗΡΩΣΗ ΣΥΜΠΛΗΡΩΣΗ ΑΝΑΛΟΓΩΝ ΣΥΜΠΛΗΡΩΣΗ ΜΗΧΑΝΙΚΩΝ		ΣΥΜΠΛΗΡΩΣΗ ΣΥΜΠΛΗΡΩΣΗ ΑΝΑΛΟΓΩΝ ΣΥΜΠΛΗΡΩΣΗ ΜΗΧΑΝΙΚΩΝ													

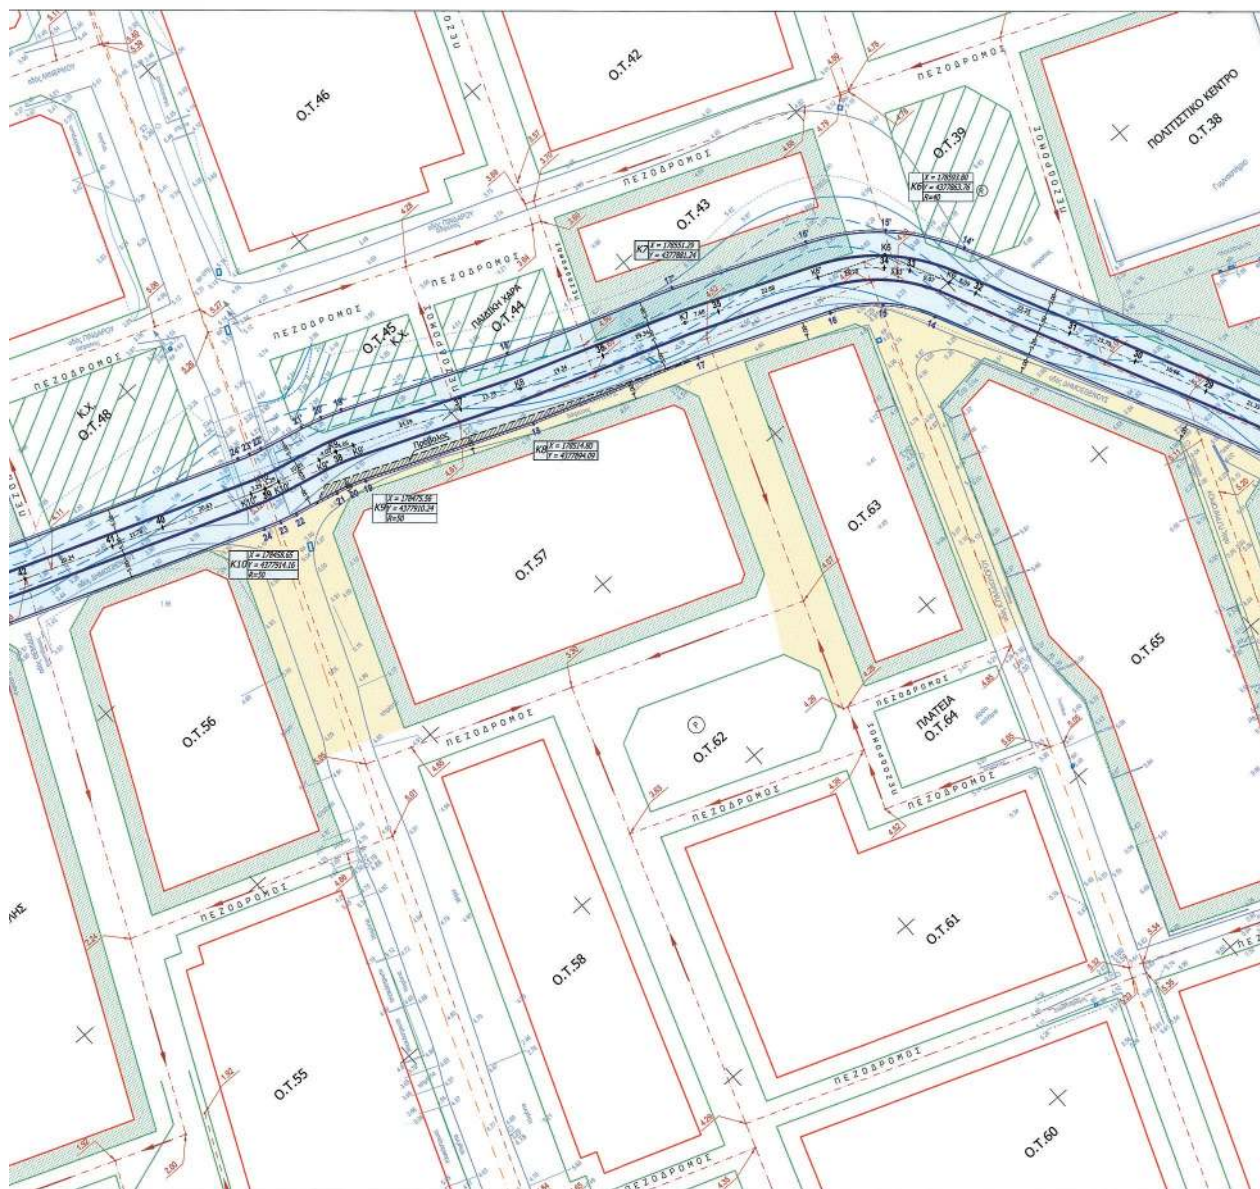

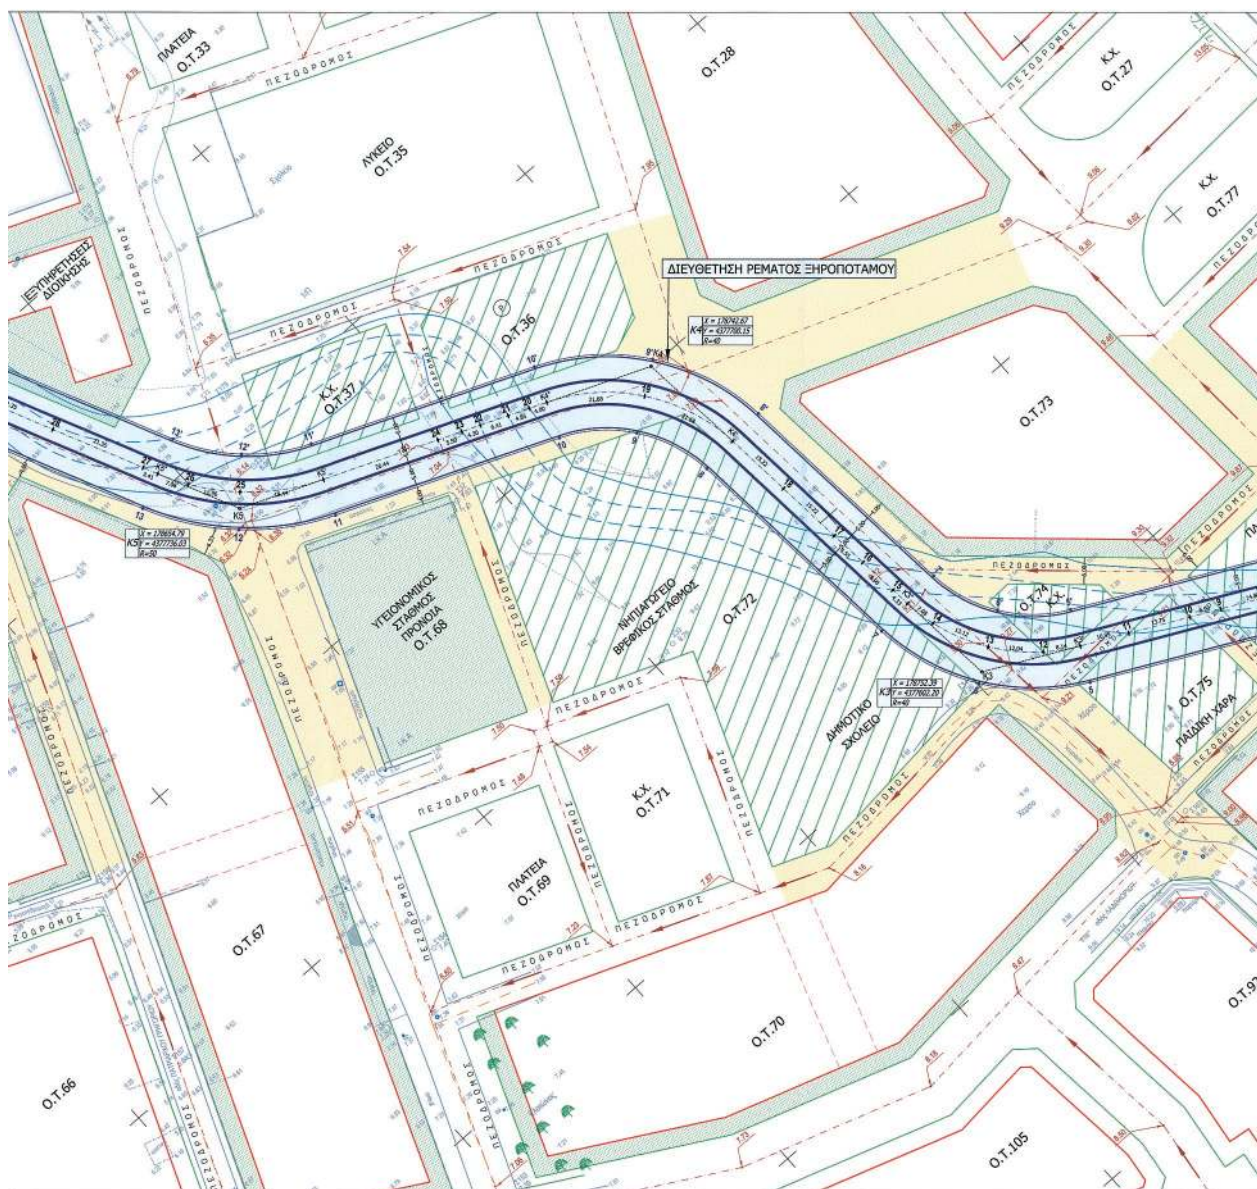

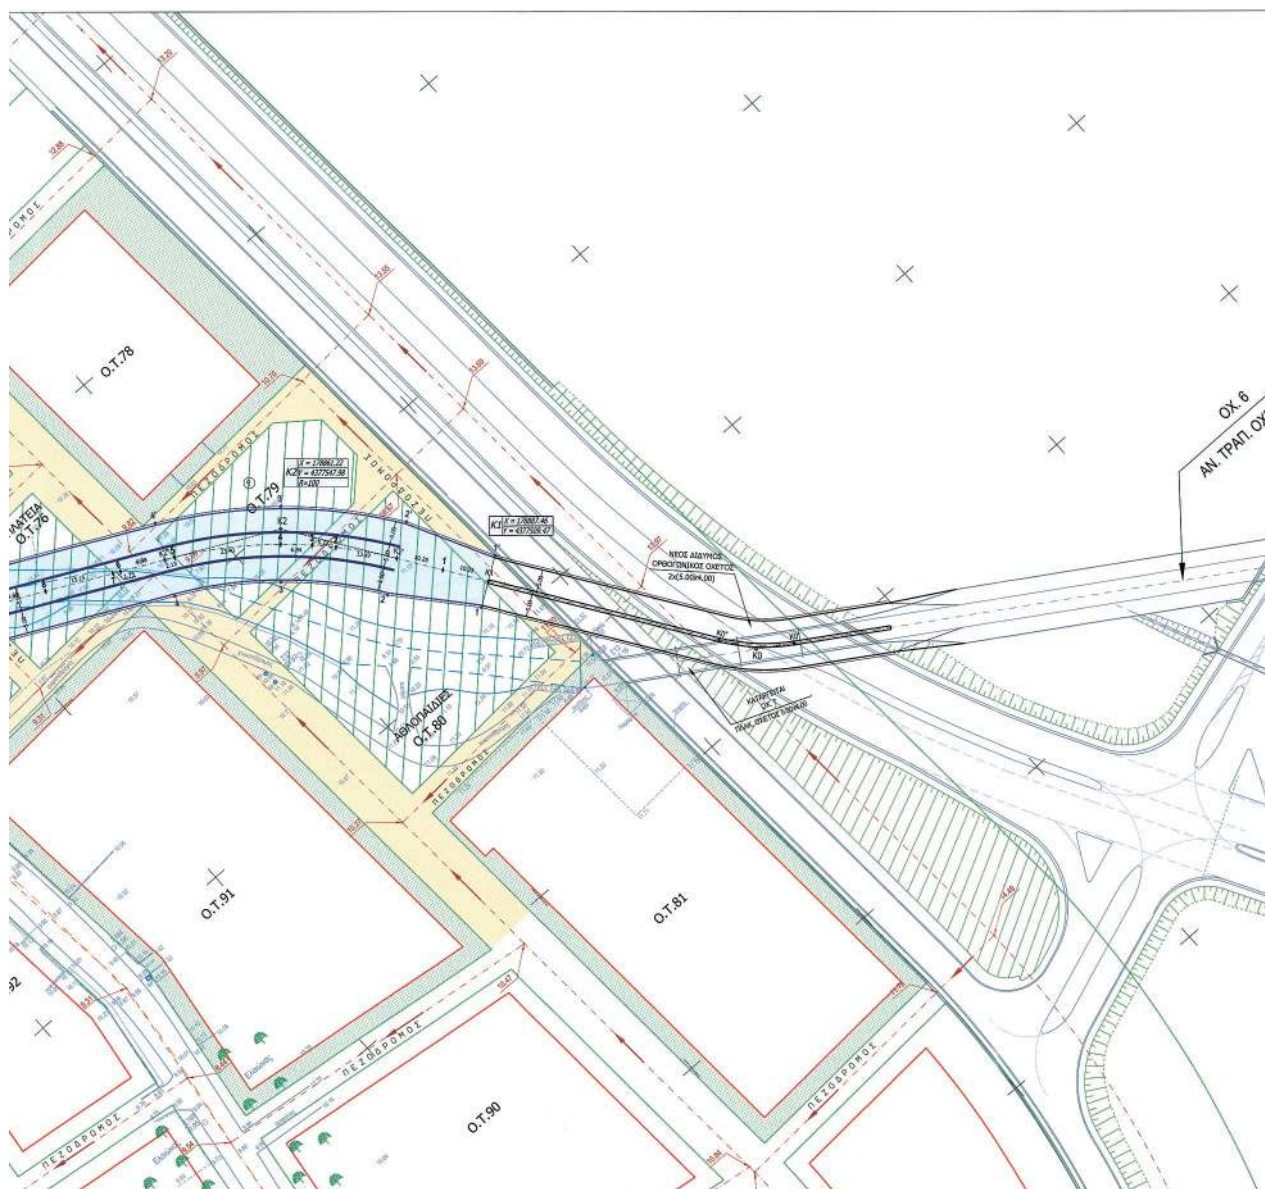

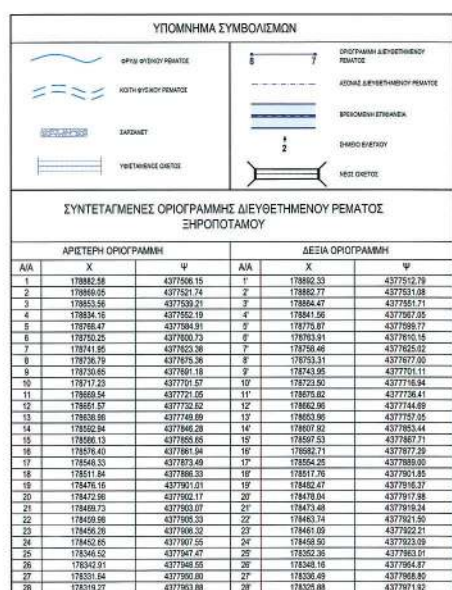

 ΕΠΙΧΡΗΤΗ ΕΛΛΗΝΙΚΗ ΔΗΜΟΚΡΑΤΙΑ ΠΕΡΙΦΕΡΕΙΑ ΗΠΕΙΡΟΥ ΝΟΜΟΣ ΘΕΣΣΑΛΟΤΙΑΣ ΔΗΜΟΣ ΗΓΟΥΜΕΝΙΤΑΣ  ΕΛΕΓΧΤΗ ΙΔ. ΔΕΦΕΥΕΤΑΙ ΠΑΥΛΟΣ Α. ΚΑΛΟΓΙΟΥ ΥΠΟΥΡΓΟΣ ΑΓΡΟΤΙΚΗΣ ΟΙΚΟΝΟΜΙΑΣ													
ΜΕΛΕΤΗ ΕΡΓΩΝ ΑΝΤΙΠΛΗΜΜΥΡΙΚΗΣ ΠΡΟΣΤΑΣΙΑΣ Δ.Δ. ΓΡΑΙΚΟΧΩΡΙΟΥ & ΛΑΔΟΧΩΡΙΟΥ													
ΡΕΜΑ ΞΗΡΟΠΟΤΑΜΟΥ													
ΜΕΛΕΤΗ ΟΡΙΟΘΕΤΗΣΗΣ													
ΟΡΙΖΟΝΤΙΟΓΡΑΦΙΑ ΔΙΕΥΘΕΤΗΣΗΣ ΡΕΜΑΤΟΣ ΞΗΡΟΠΟΤΑΜΟΥ	<table border="1"> <tr> <td>ΚΩΔΙΚΑ :</td> <td>1:500</td> </tr> <tr> <td>ΚΩΔ. ΜΕΛΕΤΗΣ :</td> <td>102/2004</td> </tr> <tr> <td>ΚΩΔ. ΣΧΕΔ.ΟΥ :</td> <td>ΥΔΡ-03-1-102</td> </tr> <tr> <td>ΑΡ. ΣΧΕΔΙΟΥ :</td> <td>102</td> </tr> <tr> <td>ΑΝΑΒΕΒΑΙΝΗ :</td> <td>160</td> </tr> <tr> <td>ΗΜΕΡΟΜΗΝΙΑ :</td> <td>07/2009</td> </tr> </table>	ΚΩΔΙΚΑ :	1:500	ΚΩΔ. ΜΕΛΕΤΗΣ :	102/2004	ΚΩΔ. ΣΧΕΔ.ΟΥ :	ΥΔΡ-03-1-102	ΑΡ. ΣΧΕΔΙΟΥ :	102	ΑΝΑΒΕΒΑΙΝΗ :	160	ΗΜΕΡΟΜΗΝΙΑ :	07/2009
ΚΩΔΙΚΑ :	1:500												
ΚΩΔ. ΜΕΛΕΤΗΣ :	102/2004												
ΚΩΔ. ΣΧΕΔ.ΟΥ :	ΥΔΡ-03-1-102												
ΑΡ. ΣΧΕΔΙΟΥ :	102												
ΑΝΑΒΕΒΑΙΝΗ :	160												
ΗΜΕΡΟΜΗΝΙΑ :	07/2009												
ΑΝΑΔΟΧΟΣ : ΣΥΝΤΑΞΑΣ ΡΟΙΚΟΣ ΣΥΜΒΟΥΧΟΣ ΠΛΑΝΩΝ Α.Ε. INTEGR ΑΚΑΔΗΜΙΑ ΤΕΧΝΩΝ ΣΤΑΘΕΡΑ ΜΕΛΕΤΩΝ ΕΔΡΑ : ΡΕΥΣΑ ΟΔΟΣ 28 & ΠΑΡΑΡΤΗΜΑ - 144 22 - ΜΕΤΑΜΟΡΦΩΣΗ ΑΤΤΙΚΗΣ ΤΗΛ. ΚΕΝΤΡΟ : ΣΤΕΦΑΝΟΣ ΒΛΑΣ (0030)6944 http://www.roikos.gr email : info@roikos.gr	ΥΠΕΥΘΥΝΟΣ ΜΗΧΑΝΙΚΟΣ ΒΑΣΙΛΕΥΣΕΡΓΗΣ Γ. ΤΟΠ. ΜΗΧ.												
ΣΥΝΤΑΚΤΗΣ ΑΝΔΡΕΑΣ ΚΩΤΣΟΣ 07/2009 Ο ΑΝΑΔΟΧΟΣ ΑΝΔΡΕΑΣ ΓΥΡΑΣ ΝΟΜΙΚΟΣ ΕΠΙΒΛΕΠΩΝ	ΕΛΕΓΧΤΗΣ 07/2009 Ω ΕΠΙΒΛΕΠΩΝΤΗΣ ΣΥΝΤΑΚΤΗΣ ΜΗΧΑΝΙΚΟΣ ΠΑΥΛΟΣ ΚΑΛΟΓΙΟΥ ΥΠΕΥΘΥΝΟΣ ΜΗΧΑΝΙΚΟΣ ΠΑΥΛΟΣ ΚΑΛΟΓΙΟΥ												

Αριθμ. 17335

(2)

Κήρυξη ως αναδασωτέας δημόσιας έκτασης δασικού χαρακτήρα 15.128 τ.μ. στη θέση «Τύμπανο» της Τοπικής Κοινότητας Κεχροκάμπου Δήμου Νέστου Περιφερειακής Ενότητας Καβάλας.

Ο ΓΕΝΙΚΟΣ ΓΡΑΜΜΑΤΕΑΣ
ΑΠΟΚΕΝΤΡΩΜΕΝΗΣ ΔΙΟΙΚΗΣΗΣ
ΜΑΚΕΔΟΝΙΑΣ - ΘΡΑΚΗΣ

Έχοντας υπόψη:

1. Τις διατάξεις

α) Των άρθρων 24 παρ. 1 και 117 παρ. 3 του Συντάγματος

β) Των άρθρων 38 παρ. 1 και 41 παρ. 1 και 3 του Ν. 998/1979.

2. Τις διατάξεις του αρ. 3, του Ν. 998/1979, όπως ισχύουν.

3. Τις διατάξεις του αρ. 9, του Ν. 3818/2010 (ΦΕΚ Α'/17/16-2-2010), όπως ισχύουν.

4. Τις διατάξεις του Ν. 3852/2010 (ΦΕΚ Α'/87/7-6-2010) «Περί Νέας Αρχιτεκτονικής της Αυτοδιοίκησης και της Αποκεντρωμένης Διοίκησης - Πρόγραμμα Καλλικράτης».

5. Τις διατάξεις του Ν. 3861/2010 (ΦΕΚ 112/Α'/13-7-2010) «Ενίσχυση της διαφάνειας με την υποχρεωτική ανάρτηση νόμων και πράξεων των κυβερνητικών, διοικητικών και αυτοδιοικητικών οργάνων στο διαδίκτυο «Πρόγραμμα Διαύγεια» και άλλες διατάξεις».

6. Τις διατάξεις του Ν. 4061/2012 (ΦΕΚ 66/Α'/22-3-2012) «Διαχείριση και προστασία ακινήτων του Υπουργείου Αγροτικής Ανάπτυξης και Τροφίμων - Ρύθμιση εμπράγματων δικαιωμάτων και λοιπές διατάξεις».

7. Τις διατάξεις του υπ' αριθ. 142/2010 Π.Δ. (ΦΕΚ Α'/235/27-12-2010) με θέμα την ίδρυση και διάρθρωση του Οργανισμού της Αποκεντρωμένης Διοίκησης Μακεδονίας - Θράκης.

8. Τις υπ' αριθ. 160417/1180/8-7-80 και 182447/3049/24-9-80 διαταγές του Υπουργείου Γεωργίας.

9. Την υπ' αριθ. οικ.1425/19-1-2011 (ΦΕΚ Β/452/22-3-2011) απόφαση του Γεν. Γραμματέα της Αποκεντρωμένης Διοίκησης Μακεδονίας - Θράκης, με θέμα την εξουσιοδότηση προς υπογραφή «Με εντολή Γενικού Γραμματέα» αποφάσεων, εγγράφων και άλλων πράξεων στον Προϊστάμενο της Γεν. Δ/σης Δασών και Αγρ. Υποθέσεων, στον Προϊστάμενο της Δ/σης Συντονισμού και Επιθ/σης Δασών, στους Προϊσταμένους των Δ/σεων Δασών Νομών κ.λπ. της Αποκεντρωμένης Διοίκησης Μακεδονίας - Θράκης.

10. Την υπ' αριθ. 17275/29-7-2013 αναφορά του Δασαρχείου Καβάλας, με την επισυναπτόμενη σ' αυτήν οικεία έκθεση αυτοψίας, όπου προτείνεται η κήρυξη της έκτασης που αναφέρεται στο θέμα, ως αναδασωτέας, αποφασίζουμε:

Κηρύσσουμε ως αναδασωτέα, με σκοπό την προστασία των δασικών εδαφών, του δασικού περιβάλλοντος και την αποκατάσταση της βλάστησης με φυσική ή τεχνητή αναδάσωση, δημόσιας έκτασης δασικού χαρακτήρα συνολικού εμβαδού 15.128τ.μ., στη θέση «Τύμπανο», της Τοπικής Κοινότητας Κεχροκάμπου του Δήμου Νέστου Περιφερειακής Ενότητας Καβάλας, της οποίας η βλάστηση καταστράφηκε λόγω απόθεσης στεγρών υλικών από όμορο λατομικό χώρο, ώστε να αποκλειστεί η χρήση της για κάθε άλλο σκοπό και η οποία -προ της καταστροφής της- καταλαμβάνονταν από δασική βλάστηση γαύρου, φράξου, κέδρου, οστρυάς και άτομα δρυός με ποσοστό εδαφοκάλυψης 80-90%. Η ανωτέρω έκταση ανήκει στην κατηγορία της παρ. 1 του άρθρου 3 του Ν. 998/1979, όπως ισχύει, και εμπίπτει στις διατάξεις του αρ. 38, του Ν. 998/1979, η δε πρόταση κήρυξης της ως αναδασωτέας ενεργείται σύμφωνα με τις διατάξεις του αρ. 41 του ίδιου νόμου, σε συνδυασμό με αυτές της παρ. 15, του αρ. 1, του Ν. 3208/2003.

Η ανωτέρω έκταση συνολικού εμβαδού 15.128τ.μ., τα όρια της οποίας απεικονίζονται στο με στοιχεία 1-2-3-4-5-6-7-8-9-10-1, επισυναπτόμενο τοπογραφικό διάγραμμα, κλίμακας 1:3.000, το οποίο περιέχει απόσπασμα προ-σανατολιστικού χάρτη σε κλίμακα 1:50.000, συνορεύει:

Βόρεια: Δημόσια δασική έκταση

Ανατολικά: Δημόσια δασική έκταση (λατομικός χώρος)

Νότια: Δημόσια δασική έκταση

Δυτικά: Δημόσια δασική έκταση

Επιτρέπεται η υποβολή κατ' αυτής αίτηση ακύρωσης στο Σ.τ.Ε. μέσα σε προθεσμία εξήντα (60) ημερών, που αρχίζει από την επομένη της δημοσίευσής της (άρθρο 46 Π.Δ. 18/1989).

Η απόφαση αυτή να δημοσιευθεί στην Εφημερίδα της Κυβερνήσεως.


Καβάλα, 31 Ιουλίου 2013

Με εντολή Γενικού Γραμματέα
Αποκεντρωμένης Διοίκησης
Ο Διευθυντής Δασών Ν. Καβάλας
ΙΩΑΝΝΗΣ ΚΑΠΕΤΑΝΓΙΑΝΝΗΣ

ΑΠΟΚΕΝΤΡΩΜΕΝΗ ΔΙΟΙΚΗΣΗ ΜΑΚΕΔΟΝΙΑΣ-ΘΡΑΚΗΣ
ΓΕΝ. Δ/ΝΣΗ ΔΑΣΩΝ & ΑΓΡΟΤΙΚΩΝ ΥΠΟΘΕΣΕΩΝ
Δ/ΝΣΗ ΣΥΝΤΟΝΙΣΜΟΥ & ΕΠΙΘΕΩΡΗΣΗΣ ΔΑΣΩΝ
Δ/ΝΣΗ ΔΑΣΩΝ Ν. ΚΑΒΑΛΑΣ
ΔΑΣΑΡΧΕΙΟ ΚΑΒΑΛΑΣ

ΚΗΡΥΞΗ ΑΝΑΔΑΣΩΤΕΑΣ ΔΗΜΟΣΙΑΣ ΔΑΣΙΚΗΣ
ΕΚΤΑΣΗΣ 15.128 τ.μ. ΣΤΗΝ ΘΕΣΗ "ΤΥΜΠΑΝΟ"
ΤΗΣ Τ.Κ. ΚΕΧΡΟΚΑΜΠΟΥ ΤΟΥ ΔΗΜΟΥ ΝΕΣΤΟΥ

ΚΛΙΜΑΚΑ 1:3.000

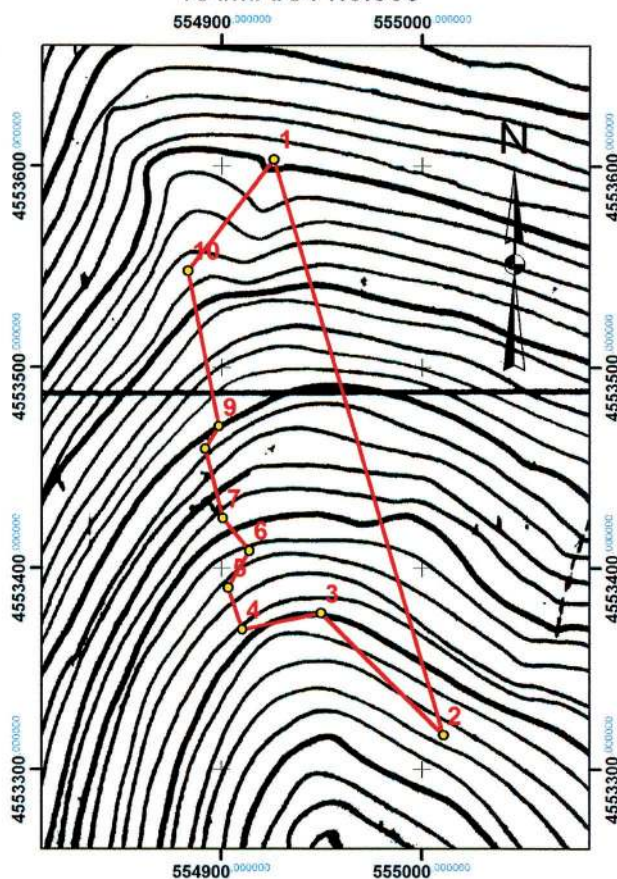

ΣΥΝΤΕΤΑΓΜΕΝΕΣ ΚΟΡΥΦΩΝ
ΣΥΣΤΗΜΑ ΕΓΣΑ '87

A/A	X	Y
1	554926,123	4553603,311
2	555010,549	4553316,901
3	554949,587	4553377,566
4	554910,428	4553369,629
5	554903,549	4553390,266
6	554914,132	4553408,787
7	554900,903	4553424,662
8	554891,907	4553459,058
9	554898,786	4553470,171
10	554883,441	4553547,958


Εμβαδό 1-2-3-4-5-6-7-8-9-10-1=15.128 τ.μ.

Ανήκει στην 17335/31-7-2013 Απόφαση
της Δ/σης Δασών Ν. Καβάλας

ΕΘΝΙΚΟ ΤΥΠΟΓΡΑΦΕΙΟ

Για τεχνικούς λόγους στο σχεδιάγραμμα,
έγινε σμίκρυνση, κατά ποσοστό **82%**

ΧΑΡΤΗΣ ΠΡΟΣΑΝΑΤΟΛΙΣΜΟΥ - ΚΛΙΜΑΚΑ 1:50.000

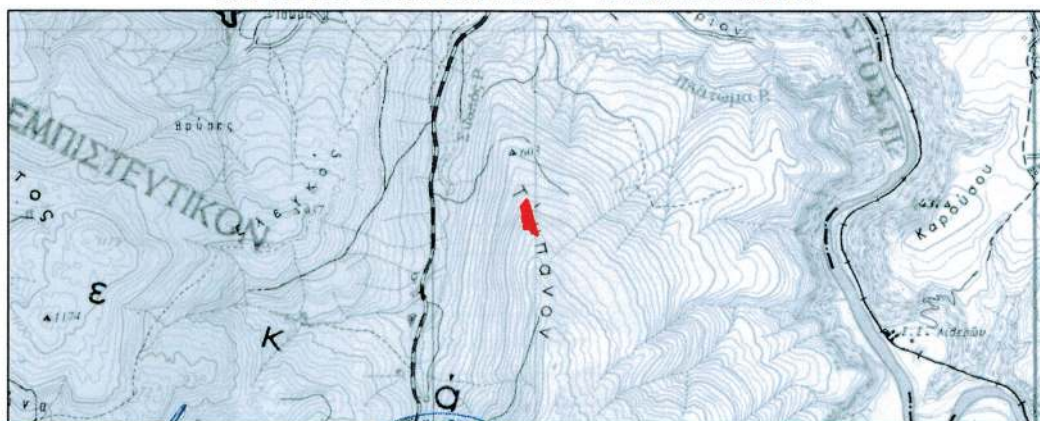

ΚΑΒΑΛΑ 31/7/2013
Ο Δ/ΝΤΗΣ ΔΑΣΩΝ Ν.ΚΑΒΑΛΑΣ

ΙΩΑΝΝΗΣ ΚΑΠΕΤΑΝΓΙΑΝΝΗΣ
ΔΑΣΟΛΟΓΟΣ ΜΕ Β' ΒΑΘΜΟ

ΚΑΒΑΛΑ 26/7/2013
Η ΔΑΣΑΡΧΗΣ ΚΑΒΑΛΑΣ

ΖΩΗ ΓΕΩΡΓΙΟΥΣΗ
ΔΑΣΟΛΟΓΟΣ ΜΕ Β' ΒΑΘΜΟ

ΚΑΒΑΛΑ 26/7/2013
Ο ΣΥΝΤΑΚΤΗΣ

ΔΗΜΗΤΡΙΟΣ ΦΙΛΙΔΗΣ
ΔΑΣΟΠΟΝΟΣ ΜΕ Δ' ΒΑΘΜΟ



* 0 4 0 0 4 4 6 2 3 0 8 1 3 0 0 1 2 *

ΑΠΟ ΤΟ ΕΘΝΙΚΟ ΤΥΠΟΓΡΑΦΕΙΟ

ΚΑΠΟΔΙΣΤΡΙΟΥ 34 * ΑΘΗΝΑ 104 32 * ΤΗΛ. 210 52 79 000 * FAX 210 52 21 004