



ΕΦΗΜΕΡΙΣ ΤΗΣ ΚΥΒΕΡΝΗΣΕΩΣ

ΤΗΣ ΕΛΛΗΝΙΚΗΣ ΔΗΜΟΚΡΑΤΙΑΣ

ΤΕΥΧΟΣ ΤΕΤΑΡΤΟ

Αρ. Φύλλου 45

11 Φεβρουαρίου 2009

ΠΕΡΙΕΧΟΜΕΝΑ

ΑΠΟΦΑΣΕΙΣ

- Κήρυξη ως αναδασωτέας έκτασης στη θέση «Φλέβες» περιφέρειας Πύργου του Δήμου Πυθαγορείου Ν. Σάμου..... 1
- Κήρυξη ως αναδασωτέας διακατεχόμενης δασικής έκτασης, συνολικού εμβαδού πεντακοσίων εβδομήντα τεσσάρων τετραγωνικών μέτρων και επτακοσίων ενενήντα χιλιοστών (574,790) τ.μ. στη θέση «Λυκοσκοτωμένο» της κτηματικής περιφέρειας του Δημ. Διαμερίσματος Παλαιοκατούνου, του Δήμου Αθαμανίας του Νομού Άρτας..... 2
- Κήρυξη ως αναδασωτέας έκτασης στη θέση «Κατίμ Αμπέλια», Δημοτικού Διαμερίσματος Χανιώτης, του Δήμου Παλλήνης, Ν. Χαλκιδικής..... 3
- Κήρυξη ως αναδασωτέας έκτασης, εμβαδού Ε = 572,84 τ.μ., στη δασική θέση «Σαλονικιού», Δημοτικού Διαμερίσματος Αγ. Νικολάου, του Δήμου Σιθωνίας, Ν. Χαλκιδικής..... 4

ΑΠΟΦΑΣΕΙΣ

- Αριθμ. 89 (1)
Κήρυξη αναδασωτέας έκτασης στη θέση «Φλέβες» περιφέρειας Πύργου του Δήμου Πυθαγορείου Ν. Σάμου.

Ο ΓΕΝΙΚΟΣ ΓΡΑΜΜΑΤΕΑΣ
ΠΕΡΙΦΕΡΕΙΑΣ ΒΟΡΕΙΟΥ ΑΙΓΑΙΟΥ

- Έχοντας υπόψη:
1. Το ν. 3200/1955 Περί διοικητικής αποκεντρώσεως.
 2. Τις διατάξεις του ν. 532/1970 «περί συμπληρώσεως των διατάξεων περί διοικητικής αποκεντρώσεως».
 3. Το ν. 2503/1997 «Περί διοίκησης, οργάνωσης, στελέχωσης της Περιφέρειας κλπ.».
 4. Την υπ' αριθμ. 264/3.4.2001 απόφαση της ΓΓΠΒΑ περί μεταβίβασης αρμοδιοτήτων.

5. Τις διατάξεις του άρθρου 117 παράγραφος 3 και άρθρου 24 του Συντάγματος της Χώρας.

6. Τις διατάξεις του ν. 998/1979 και ειδικότερα τα άρθρα 38 παρ. 1 και άρθρο 41 παρ. 1 και 3 αυτού καθώς και τις διατάξεις του άρθρου 1 του ν. 3208/2003.

7. Τις υπ' αριθμ. 160417/1180/8.7.1980, 182447/3049/24.9.1980 και 141823/24.2.1983 διαταγές του Υπουργείου Γεωργίας.

8. Την υπ' αριθμ. ΔΥ/20.1.2009 εισήγηση του δασολόγου της Διεύθυνσης Δασών Σάμου Γεωργίου Φωτιάδη για κήρυξη έκτασης ως αναδασωτέας στη θέση «Φλέβες» περιφέρειας Πύργου του Δήμου Πυθαγορείου Ν. Σάμου, συνολικού εμβαδού 1066,22 τ.μ. που καταστράφηκε λόγω αποψίλωσης, κηρύσσουμε ως:

Αναδασωτέα με σκοπό την προστασία, την αποκατάσταση της δασικής βλάστησης και τη διατήρηση του δασικού χαρακτήρα, την καταστραφείσα λόγω αποψίλωσης έκταση τμήματος δάσους μαύρης πεύκης εμβαδού χιλίων εξήντα έξι τετραγωνικών μέτρων και είκοσι δύο εκατοστών (1066,22 τ.μ.). Η έκταση ευρίσκεται στη θέση «Φλέβες» περιφέρειας Πύργου του Δήμου Πυθαγορείου Ν. Σάμου, φαίνεται στο ενταγμένο στο Ε.Γ.Σ. Α. 87 συνημμένο τοπογραφικό διάγραμμα κλίμακας 1:2000 του δασολόγου της Δ/νσης Δασών Σάμου Γεωργίου Φωτιάδη καθώς και στο απόσπασμα χάρτου Γ.Υ.Σ. κλίμακας 1:50000, που αποτελούν αναπόσπαστο μέρος της απόφασης αυτής. Συνορεύει:

ΒΟΡΕΙΑ: Δάσος.

ΝΟΤΙΑ: Δρόμος.

ΑΝΑΤΟΛΙΚΑ: Δάσος.

ΔΥΤΙΚΑ: Δάσος.


Η απόφαση αυτή να δημοσιευθεί στην Εφημερίδα της Κυβερνήσεως.

Σάμος, 20 Ιανουαρίου 2009

Με εντολή Γενικού Γραμματέα Περιφέρειας
Η Προϊσταμένη Διεύθυνσης
ΖΩΗ ΚΙΝΙΑΖΟΠΟΥΛΟΥ

ΑΠΟΣΠΑΣΜΑ ΧΑΡΤΗ
ΚΛΙΜΑΚΑ 1:50000

ΘΕΣΗ ΕΚΤΑΣΗΣ ●

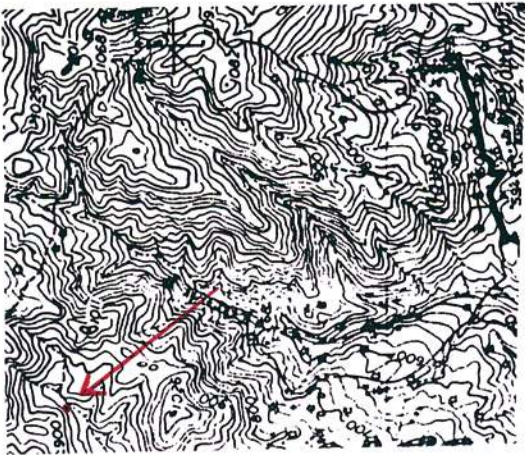


ΘΕΩΡΗΘΗΚΕ
ΣΑΜΟΣ 20-01-2009
Η ΠΡΟΪΣΤΑΜΕΝΗ ΤΗΣ ΔΙΕΥΣΗΣ

ΖΩΗ ΚΙΝΙΑΖΟΠΟΥΛΟΥ
ΔΑΣΟΛΟΓΟΣ

ΤΟΠΟΓΡΑΦΙΚΟ ΔΙΑΓΡΑΜΜΑ ΑΝΑΔΑΣΩΤΕΑΣ ΕΚΤΑΣΗΣ
ΕΜΒΑΔΟΥ Ε=1066,22 Τ.Μ. ΠΟΥ ΣΥΝΟΔΕΥΕΙ ΤΗΝ ΑΡ.
ΠΡΩΤ. 89/20-01-2009 ΑΠΟΦΑΣΗ ΤΟΥ ΓΕΝΙΚΟΥ
ΓΡΑΜΜΑΤΕΑ ΠΕΡΙΦΕΡΕΙΑΣ ΒΟΡΕΙΟΥ ΑΙΓΑΙΟΥ

ΕΘΝΙΚΟ ΤΥΠΟΓΡΑΦΕΙΟ
Για τεχνικούς λόγους στο σχεδιάγραμμα,
έγινε σμίκρυνση, κατά ποσοστό **92%**

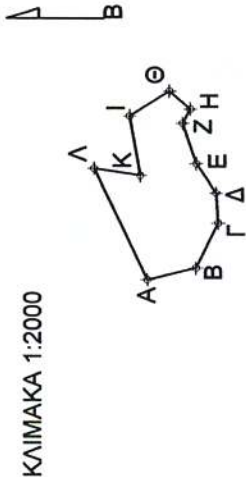

ΣΥΝΤΕΤΑΓΜΕΝΕΣ Ε.Γ.Σ.Α. 87			
ΣΗΜΕΙΑ	Χ	Ψ	
Α	746775	4182089	
Β	746778,35	4182075,18	
Γ	746791,36	4182068,81	
Δ	746800,08	4182069,41	
Ε	746808,4	4182075,06	
Ζ	746819,93	4182078,94	
Η	746823,95	4182076,74	
Θ	746829,11	4182082,63	
Ι	746822	4182094	
Κ	746805	4182091	
Λ	746807	4182104	

Ο ΣΥΝΤΑΞΑΣ
ΣΑΜΟΣ 20-01-2009

ΓΕΩΡΓΙΟΣ ΦΩΤΙΑΔΗΣ
ΔΑΣΟΛΟΓΟΣ

Αριθμ. 51

(2)

Κήρυξη ως αναδασωτέας διακατεχόμενης δασικής έκτασης, συνολικού εμβαδού πεντακοσίων εβδομήντα τεσσάρων τετραγωνικών μέτρων και επτακοσίων ενενήντα χιλιοστών (574,790) τ.μ. στη θέση «Λυκοσκοτωμένο» της κτηματικής περιφέρειας του Δημ. Διαμερίσματος Παλαιοκατούνου, του Δήμου Αθαμανίας του Νομού Άρτας.

Ο ΓΕΝΙΚΟΣ ΓΡΑΜΜΑΤΕΑΣ ΠΕΡΙΦΕΡΕΙΑΣ ΗΠΕΙΡΟΥ

Έχοντας υπόψη:

1. Τις Διατάξεις:

α. Του άρθρου 117 παρ. 3 του Συντάγματος.

β. Του ν. 998/1979 «περί Προστασίας των Δασών και Δασικών εν γένει εκτάσεων της Χώρας και συγκεκριμένα: (α) του άρθρ. 37 παρ. 1 (β) του άρθρ. 38 παρ. 1, (γ) του άρθρ. 41 παρ. 1 και 2 και του (δ) του άρθρου 70 παρ. 3. γ. Του ν. 2503/1997 «Διοίκηση - Οργάνωση - Στελέχωση της περιφέρειας κ.λ.π.».

δ. Του ν. 2647/1998» Μεταβίβαση αρμοδιοτήτων κ.λ.π.,

2. Τις διαταγές του Υπουργείου Γεωργίας α) 160417/1180/8.7.1980, β) 182447/3049/24.9.1980, γ) οικ. 105204 / 2793/31.7.2002 διαταγές του Υπ. Γεωργίας και την με αριθ. 1099 /26.10.2004 όμοια του Υπ. Αγροτικής Ανάπτυξης και Τροφίμων.

3. Την υπ' αριθμ. 7622/1484/29.1.2008 (ΦΕΚ 269/Β/22.2.2008) απόφαση του Γενικού Γραμματέα Περιφέρειας Ηπείρου «Περί μεταβίβασης αρμοδιοτήτων, παροχής εξουσιοδότησης υπογραφής κ.λ.π. με εντολή Γενικού Γραμματέα Περιφέρειας Ηπείρου».

4. Την υπ' αριθμ. ΔΥ/ 25.11.2008 έκθεση αυτοψίας του Δασοπόνου της Υπηρεσίας Ανδρέα Νάκη από την οποία προκύπτει ότι η έκταση που αναφέρεται στο θέμα είχε κατά το χρόνο καταστροφής της που έγινε από αποψίλωση το διάστημα 15.11.2008 έως 20.11.2008 είχε χαρακτήρα δασικής εκτάσεως αει-φύλλων πλατύφυλλων κατά την έννοια των παρ. 2 και 3 (I, II, III) β του άρθρου 3 του ν. 998/1979, όπως αυτό αντικαταστάθηκε από το ν. 3208 / 2003 και ισχύει σήμερα, και της παρ. 1β και 2γ του άρθρου 4 του ν. 998 /1979.

5. Την υπ' αριθμ. 6961/26.11.2008 θετική εισήγηση της Δ/σης Δασών Ν. Άρτας, αποφασίζουμε:

Κηρύσσουμε ως αναδασωτέα, διακατεχόμενη δασική έκταση, η οποία εμπίπτει στις διατάξεις των παρ. 2 και 3 (I, II, III) β του άρθρου 3 του ν. 998 /1979, όπως αυτό αντικαταστάθηκε από το ν. 3208 /2003 και ισχύει σήμερα, και της παρ. 1β και 2γ του άρθρου 4 του ν. 998/1979, η οποία αποψιλώθηκε παράνομα, συνολικού εμβαδού πεντακοσίων εβδομήντα τεσσάρων τετραγωνικών μέτρων και επτακοσίων ενενήντα χιλιοστών (574,790) τ.μ. Η έκταση αυτή βρίσκεται στη θέση «Λυκοσκοτωμένο» της κτηματικής περιφέρειας του Δημοτικού Διαμερίσματος Παλαιοκατούνου του Δήμου Αθαμανίας του Νομού Άρτας, απεικονίζεται με έντονη ερυθρά πολυγωνική γραμμή η οποία περιγράφεται με τα αριθμητικά στοιχεία: 1-2-3-4-5-6 - 1 στο προσαρτημένο στην παρούσα απόφασή μας τοπογραφικό σχεδιάγραμμα κλίμακας 1: 5000 και σε ΕΓΣΑ 87 συντεταγμένες, το οποίο αποτελεί αναπόσπαστο μέρος αυτής και έχει όρια:

Ανατολικά: Με κοίτη ρέματος.

Δυτικά: Με έρεισμα Εθνικής οδού Άρτας - Τρικάλων.

Βόρεια: Με διακατεχόμενο δάσος αειφύλλων πλατύφυλλων.

Νότια: Με ιδιοκτησία ιδίου.

Σκοποί της κήρυξης της ανωτέρω έκτασης ως αναδασωτέας είναι η διατήρηση του δασικού χαρακτήρα αυτής και ο αποκλεισμός διάθεσής της, για άλλη χρήση, καθώς και η αποκατάσταση της καταστραμμένης από την παράνομη αποψιλωτική υλοτομία της δασικής βλάστησης των αειφύλλων πλατύφυλλων.

Με την απόφασή μας αυτή δεν προκαλείται δαπάνη σε βάρος του κρατικού προϋπολογισμού.

Η απόφαση αυτή να δημοσιευθεί στην Εφημερίδα της Κυβερνήσεως.

Ιωάννινα, 9 Ιανουαρίου 2009


Ο Γενικός Γραμματέας Περιφέρειας
ΔΗΜΗΤΡΙΟΣ ΠΑΝΟΖΑΧΟΣ

ΤΟΠΟΓΡΑΦΙΚΗ ΑΠΩΤΥΠΩΣΗ ΕΚΤΑΣΗΣ ΠΟΥ ΘΑ ΚΗΡΥΧΘΕΙ ΑΝΑΔΑΣΩΤΕΑ

στη θέση "Λικοσκοτωμένο ή Ελιά - Σώζου"
περιφέρειας του Δήμου Αθαμανίας του Νομού ΑΡΤΑΣ

ΕΛΛΗΝΙΚΗ ΔΗΜΟΚΡΑΤΙΑ
ΠΕΡΙΦΕΡΕΙΑ ΗΠΕΙΡΟΥ
ΓΕΝΙΚΗ Δ/ΝΣΗ ΠΕΡΙΦΕΡΕΙΑΣ
Δ/ΝΣΗ ΔΑΣΩΝ Ν. ΑΡΤΑΣ

Ανήκει στην υπ αριθ. 51 / 09 - 01 - 2009 του κ. Γενικού
Γραμματέα της Περιφέρειας Ηπείρου.

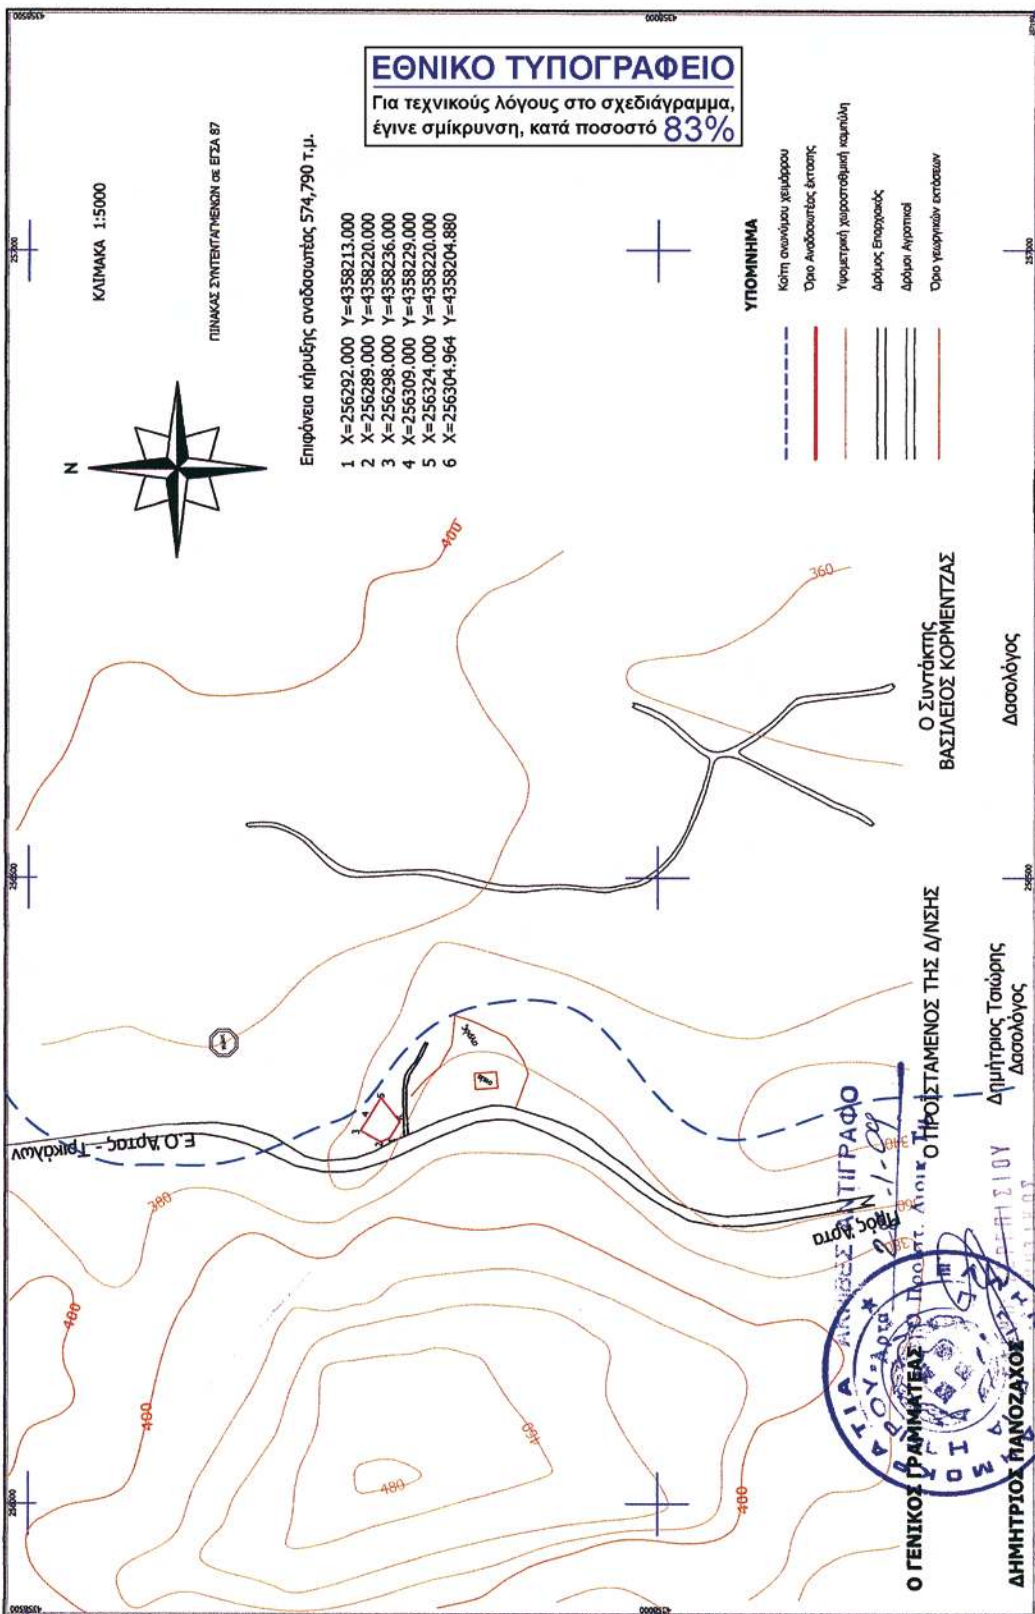

Αριθμ. 224

(3)

Κήρυξη ως αναδασωτέας έκτασης στη θέση «Κατίμ Αμπέλια», Δημοτικού Διαμερίσματος Χανιώτης, του Δήμου Παλλήνης, Ν. Χαλκιδικής.

Ο ΓΕΝΙΚΟΣ ΓΡΑΜΜΑΤΕΑΣ
ΠΕΡΙΦΕΡΕΙΑΣ ΚΕΝΤΡΙΚΗΣ ΜΑΚΕΔΟΝΙΑΣ

Έχοντας υπόψη:

1. Τις διατάξεις του άρθρου 117 παρ. 3 του Συντάγματος της χώρας.

2. Τις διατάξεις του ν. 998/1979 «Περί Προστασίας Δασών κ.λ.π. και ειδικότερα:

I. Του άρθρου 41 παρ. 1.

II. Του άρθρου 38.

3. Τις διαταγές του Υπουργείου Γεωργίας:

I. 160417/1180/8.7.1970. II. 182447/3049/24.9.1980.

4. Την με αριθμό 66/12.1.2009 πρόταση του Δασαρχείου Κασσάνδρας.

5. Τις διατάξεις του άρθρου 1 παρ. 2 του ν. 2503/1997 «Μεταβίβαση αρμοδιοτήτων στον Γενικό Γραμματέα Περιφέρειας».

6. Την υπ' αριθμ. 8063/30.10.2008 απόφαση Γενικού Γραμματέα Περιφέρειας, Κεντρικής Μακεδονίας «Κατανομή αρμοδιοτήτων στους προϊστάμενους των Δασικών Υπηρεσιών».

7. Από την απόφαση αυτή, δεν προκαλείται δαπάνη σε βάρος του Κρατικού Προϋπολογισμού, αποφασίζουμε:

Κηρύσσουμε ως αναδασωτέα την έκταση, με στοιχεία κορυφών 1-2-3-4- 12-13-14-1, εμβαδού έξι χιλιάδων εννιοκοσίων εβδομήντα ένα τετρ. μέτρων, (Ε = 6.971,00 τ.μ.), στην δασική θέση «Κατίμ Αμπέλια», Δημοτικού Διαμερίσματος Χανιώτης, του Δήμου Παλλήνης, Ν. Χαλκιδικής, με σκοπό την προστασία και την αναδάσωση με φυσική αναγέννηση της εκτάσεως, που εκχερσώθηκε παράνομα.

Η έκταση με στοιχεία: 1-2-3-4-...-12-13-14-1, εμβαδού Ε= 6.971,00 τ.μ., συνορεύει:

Βόρεια: Με κηρυγμένη αναδασωτέα έκταση και ιδιοκτησία.

Νότια: Με ιδιοκτησία και κηρυγμένη αναδασωτέα έκταση.

Ανατολικά: Με κηρυγμένη αναδασωτέα έκταση.

Δυτικά: Με κηρυγμένη αναδασωτέα έκταση.

όπως φαίνεται στο συνημμένο διάγραμμα που αποτελεί αναπόσπαστο μέρος της απόφασης αυτής.

Η απόφαση αυτή να δημοσιευθεί στην Εφημερίδα της Κυβερνήσεως.

Πολύγυρος, 21 Ιανουαρίου 2009


Με εντολή Γενικού Γραμματέα Περιφέρειας
Ο Διευθυντής Δασών
ΕΛΕΥΘΕΡΙΟΣ ΠΙΤΣΟΚΟΣ

Τοπογραφικό διάγραμμα εκχερσωμένης έκτασης που προτείνεται
για κήρυξη αναδασωτέας
Ε=6971τμ, Δ.Θ. Κατίμ Αμπέλια, Δ.Δ. Χανιώτης, Δήμου Παλλήνης
κλίμακα 1:1000


X1=9779 Y1=-28700
X2=9782 Y2=-28672
X3=9779 Y3=-28629
X4=9798 Y4=-28626
X5=9814 Y5=-28623
X6=9832 Y6=-28621
X7=9831 Y7=-28612
X8=9875 Y8=-28602
X9=9884 Y9=-28689
X10=9877 Y10=-28700
X11=9865 Y11=-28681
X12=9828 Y12=-28682
X13=9801 Y13=-28688
X14=9788 Y14=-28693

Κηρυγμένη αναδασωτέα
έκταση

Κηρυγμένη αναδασωτέα
έκταση και ιδιοκτησία

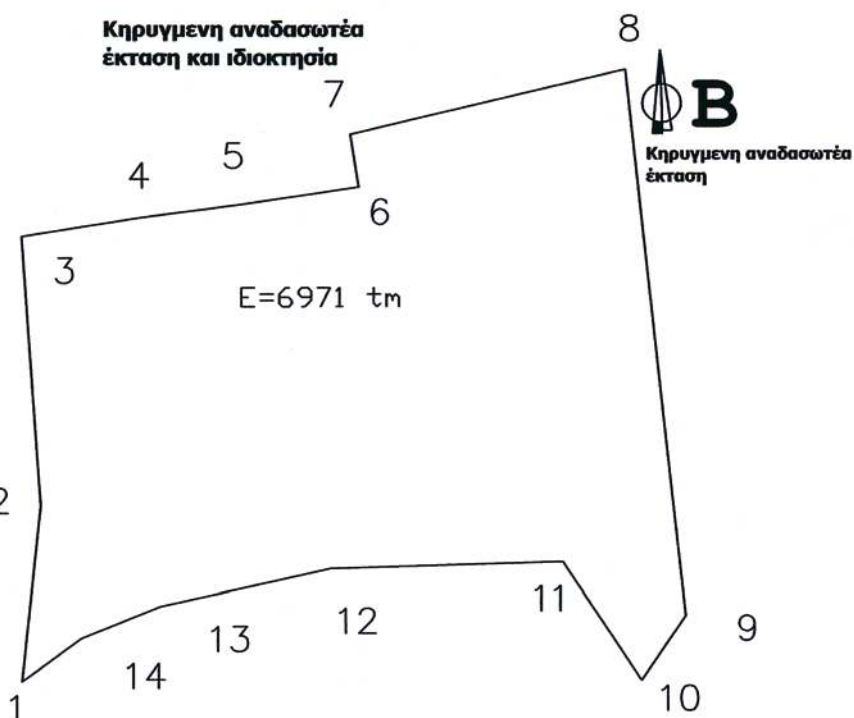

ΧΑΡΤΗΣ ΠΡΟΣΑΝΑΤΟΛΙΣΜΟΥ

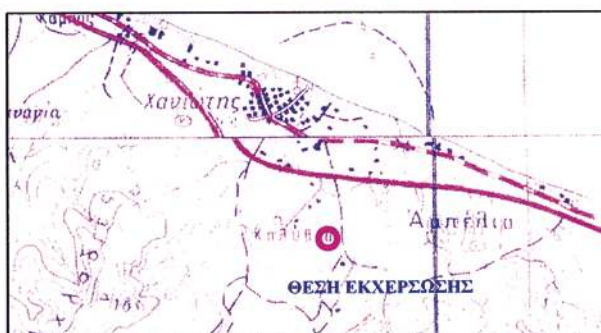

ΕΘΝΙΚΟ ΤΥΠΟΓΡΑΦΕΙΟ

Για τεχνικούς λόγους στο σχεδιάγραμμα,
έγινε σμίκρυνση, κατά ποσοστό 83%

Κασσανδρεία, 12-01-2009
Ο Συντάκτης Δασολόγος

Μ. Τσαλικάκης

Τσαλικίδης Μιχαήλ
Δασολόγος με Γ' βαθμό



ΘΕΩΡΗΘΗΚΕ ΚΑΙ ΕΛΕΓΧΘΗΚΕ
Ο Δ/ντης Δασών

Ελευθέριος Πισσόκος
Ελευθέριος Πισσόκος
Δασολόγος με Α' βαθμό

Αριθμ. 249

(4)

Κήρυξη ως αναδασωτέας έκτασης, εμβαδού Ε = 572,84 τ.μ., στη δασική θέση «Σαλονικιού», Δημοτικού Διαμερίσματος Αγ. Νικολάου, του Δήμου Σιθωνίας, Ν. Χαλκιδικής.

Ο ΓΕΝΙΚΟΣ ΓΡΑΜΜΑΤΕΑΣ
ΠΕΡΙΦΕΡΕΙΑΣ ΚΕΝΤΡΙΚΗΣ ΜΑΚΕΔΟΝΙΑΣ

Έχοντας υπόψη:

1. Τις διατάξεις του άρθρου 117 παρ. 3 του Συντάγματος της χώρας.

2. Τις διατάξεις του ν. 998/1979 «Περί Προστασίας Δασών κ.λπ. και ειδικότερα:

I. Του άρθρου 41 παρ. 1.

II. Του άρθρου 38.

3. Τις Διαταγές του Υπουργείου Γεωργίας:

I. 160417/1180/8.7.1970. II. 182447/3049/24.9.1980.

4. Την με αριθμό 258/ 16.1.2009, πρόταση του Δασαρχείου Πολυγύρου.

5. Τις διατάξεις του άρθρου 1 παρ. 2 του ν. 2503/1997 «Μεταβίβαση αρμοδιοτήτων στον Γενικό Γραμματέα Περιφέρειας».

6. Την υπ' αριθμ. 8063/30.10.2008 απόφαση Γενικού Γραμματέα Περιφέρειας Κεντρικής Μακεδονίας «Κατανομή αρμοδιοτήτων στους προϊσταμένους των Δασικών Υπηρεσιών».

7. Από την απόφαση αυτή δεν προκαλείται Δαπάνη σε βάρος του Κρατικού Προϋπολογισμού, αποφασίζουμε:

Κηρύσσουμε ως αναδασωτέα την έκταση με στοιχεία κορυφών Α-Β-Γ-Δ-Ε-Ζ-Η-Θ-Ι-Α, εμβαδού Ε=572,84 τ.μ., στην δασική θέση « Σαλονικιού», Δημοτικού Διαμερίσματος Αγ. Νικολάου, του Δήμου Σιθωνίας, Ν. Χαλκιδικής, με σκοπό την προστασία και την αναδάσωση με φυσική αναγέννηση της έκτασης, που εκχερσώθηκε παράνομα.

Η έκταση με στοιχεία κορυφών: Α-Β-Γ-Δ-Ε-Ζ-Η-Θ-Ι-Α, εμβαδού Ε = 572,84 τ. μ., συνορεύει:

Βόρεια: Με Δημόσια Δασική έκταση.

Νότια: Με Δημόσια Δασική έκταση.

Ανατολικά: Με οριογραμμή παραλίας.

Δυτικά: Με κηρυχθείσα αναδασωτέα έκταση δυνάμει της υπ' αριθμ. 5144 π.έ./15.1.2003 απόφασής μας.

όπως φαίνεται στο συνημμένο Τοπογραφικό Διάγραμμα, που αποτελεί αναπόσπαστο μέρος της απόφασης αυτής.

Η απόφαση αυτή να δημοσιευθεί στην Εφημερίδα της Κυβερνήσεως.


Πολύγυρος, 21 Ιανουαρίου 2009

Με εντολή Γενικού Γραμματέα Περιφέρειας

Ο Διευθυντής Δασών

ΕΛΕΥΘΕΡΙΟΣ ΠΙΤΣΟΚΟΣ

Τοπογραφικό Διάγραμμα Έκτασης Εμβαδού 572,84 τ.μ. υπό στοιχεία Α-Β-Γ-Δ-Ε-Ζ-Η-Θ-Ι-Α η οποία βρίσκεται στη θέση "Σαλονικίου" Περιοχής Δημοτικού Διαμερίσματος Αγίου Νικολάου του Δήμου Σιθωνίας Νομού Χαλκιδικής και προκύπτει να έχει εκχερσωθεί και καταληφθεί παράνομα από τον Καμπάνη Ιωάννη του Νικολάου

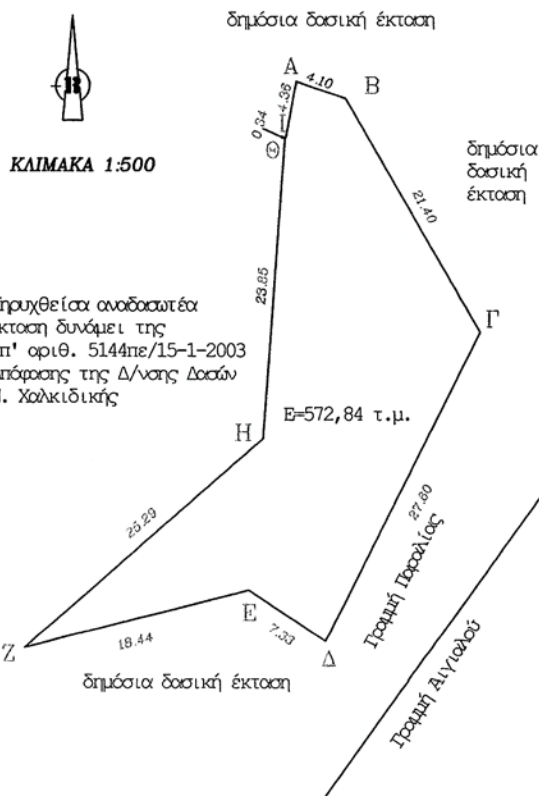


Σύστημα Συντεταγμένων HATT
Φ.Χ. ΑΡΝΑΙΑ L=40°15'/M=0°15'

ΣΗΜΕΙΑ	ΠΙΝΑΚΑΣ ΣΥΝΤΕΤΑΓΜΕΝΩΝ	
	Χ	Ψ
Α	19364.41	5369.98
Β	19369.34	5368.63
Γ	19378.99	5350.10
Δ	19366.73	5325.37
Ε	19360.66	5329.48
Ζ	19342.81	5324.85
Η	19361.77	5341.59
Θ	19363.50	5365.37
Ι	19363.50	5365.37

ΕΘΝΙΚΟ ΤΥΠΟΓΡΑΦΕΙΟ

Για τεχνικούς λόγους στο σχεδιάγραμμα, έγινε σμίκρυνση, κατά ποσοστό 83%

Αποτύπωση της Έκτασης σε Απόσπασμα
Φ.Χ. ΑΡΝΑΙΑ 1:50.000 Γ.Υ.Σ. L=40°15'/M=0°15'

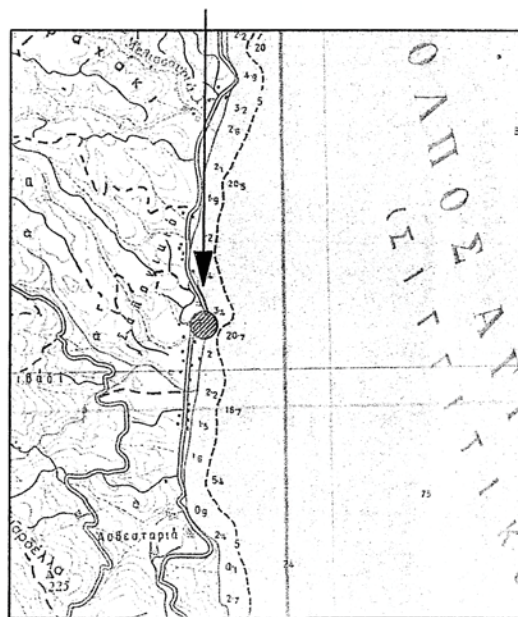

Αποτύπωση της Έκτασης σε Συστήματα φ/λ -
Ελλειψοειδές GRS 80 λ0/φ0: 0°00'/00°00'
Γεωγρ. Μήκος: 23° 41' 39"
Γεωγρ. Πλάτος: 40° 17' 46"

ΥΠΟΜΝΗΜΑ

- Θέση δασικής έκτασης που εκχερσώθηκε παράνομα
- Επαρχιακό οδικό δίκτυο
- Ρέμα

ΠΟΛΥΤΥΡΟΣ, 15-1-2009
Ο ΣΥΝΤΑΚΤΗΣ

ΙΑΚΩΒΟΣ ΠΑΠΑΔΟΠΟΥΛΟΣ
ΔΑΣΟΛΟΓΟΣ ΜΕ Β' ΒΑΘΜΟ

ΕΛΕΓΧΘΗΚΕ
Ο ΔΑΣΑΡΧΗΣ ΠΟΛΥΤΥΡΟΥ

ΙΩΑΝΝΗΣ ΤΣΙΡΕΛΑΣ
ΔΑΣΟΛΟΓΟΣ ΜΕ Α' ΒΑΘΜΟ

ΘΕΩΡΗΘΗΚΕ
Ο Δ/ΝΤΗΣ ΔΑΣΩΝ Ν. ΧΑΛΚΙΔΙΚΗΣ

ΕΛΕΥΘΕΡΙΟΣ ΠΙΤΣΟΚΟΣ
ΔΑΣΟΛΟΓΟΣ ΜΕ Α' ΒΑΘΜΟ



* 0 4 0 0 0 4 5 1 1 0 2 0 9 0 0 8 *

ΑΠΟ ΤΟ ΕΘΝΙΚΟ ΤΥΠΟΓΡΑΦΕΙΟ

ΚΑΠΟΔΙΣΤΡΙΟΥ 34 * ΑΘΗΝΑ 104 32 * ΤΗΛ. 210 52 79 000 * FAX 210 52 21 004
ΗΛΕΚΤΡΟΝΙΚΗ ΔΙΕΥΘΥΝΣΗ: <http://www.et.gr> — e-mail: webmaster.et@et.gr