

ΕΦΗΜΕΡΙΣ ΤΗΣ ΚΥΒΕΡΝΗΣΕΩΣ

ΤΗΣ ΕΛΛΗΝΙΚΗΣ ΔΗΜΟΚΡΑΤΙΑΣ

ΤΕΥΧΟΣ ΤΕΤΑΡΤΟ

Αρ. Φύλλου 456

14 Οκτωβρίου 2009

ΠΕΡΙΕΧΟΜΕΝΑ

ΑΠΟΦΑΣΕΙΣ

Μερική άρση κήρυξης έκτασης ως αναδασωτέας ..	1
Επικύρωση καθορισμού των οριογραμμών τμήματος του ποταμού «ΑΓΡΑΦΙΩΤΗ» στη θέση «νότια της γέφυρας Παλαιοκαρυάς» στο Δήμο Αγράφων Ν. Ευρυτανίας	2

ΑΠΟΦΑΣΕΙΣ

Αριθμ. 1950	(1)
Μερική άρση κήρυξης έκτασης ως αναδασωτέας.	

Ο ΓΕΝΙΚΟΣ ΓΡΑΜΜΑΤΕΑΣ ΠΕΡΙΦΕΡΕΙΑΣ ΠΕΛΟΠΟΝΝΗΣΟΥ

Έχοντας υπόψη:

1. Τις διατάξεις του αρθρ. 38 παρ. 1, 41 παρ. 1 και 44 του ν. 998/1979 «Περί προστασίας των δασών και των δασικών εν γένει εκτάσεων της Χώρας» και άρθρου 1 παρ. 8 του ν. 3208/2003 «Περί προστασίας των δασικών οικοσυστημάτων, κατάρτιση δασολογίου, ρύθμιση εμπραγμάτων δικαιωμάτων επί δασών και δασικών εν γένει εκτάσεων και άλλες διατάξεις».

2. Τις διατάξεις του αρθρ. 36 του ν. 3698/2008, με το οποίο προστίθεται η παρ. 4 στο άρθρο 44 του ν. 998/1979.

3. Τις διατάξεις του ν. 2503/1997 «Διοίκηση, οργάνωση, στελέχωση της Περιφέρειας, ρύθμιση θεμάτων για την τοπική αυτοδιοίκηση και άλλες διατάξεις».

4. Την υπ' αριθμ. 17310/18.10.2008 απόφασή μας «Ανάθεση αρμοδιοτήτων και ασκήσεως αυτών κατ' εντολή μας».

5. Τις γενικές αρχές περί ανακλήσεως διοικητικών πράξεων.

6. Την υπ' αριθμ. 86004/1637/4.6.1987 απόφαση του Υφ. Γεωργίας με την οποία έγινε αποδεκτή η υπ' αριθμ. 417/1987 γνωμοδότηση της Συνέλευσης των Προϊσταμένων των Νομικών Δ/σεων σχετικά με την άρση της κήρυξης εκτάσεων ως αναδασωτέων.

7. Την υπ' αριθμ. Γ.Γ.Π.Π. 7182/475/25.2.2008 απόφαση «Κήρυξη ως αναδασωτέας έκτασης 152.956,520 στρεμ-

μάτων (Α'/168/15.4.2008), η οποία καταστράφηκε από πυρκαγιά, στη θέση «Προφήτης Ηλίας», περιφέρειας Τ.Δ. Καλλιθέας, ΤΑ. Γερακίου, Δ. Γερωνθρών και Τ.Δ. Αγριώνων, Χρυσάφων, Κεφαλά, Γκοριτσάς, Καλλονής, Αγίων Αναργύρων, Σκούρας, Δ. Θεραπνών, Τ.Δ. Βερίων-Βασσαρά, Δ. Οινούντος, Τ.Δ. Κροκεών, Δαφνίου, Δ. Κροκεών, Τ.Δ. Βρονταμά, Δ. Σκάλας, Ν. Λακωνίας.

8. Την υπ' αριθμ. 4202/3.8.2009 πρόταση του Δασαρχείου Σπάρτης, με την οποία προτείνεται η άρση αναδασωτέας έκτασης με εμβαδόν 5.982,03 τ.μ. στη θέση «Στραγγούλου», εκτός ορίων οικισμού Δ.Δ. Κεφαλά, Δήμου Θεραπνών, Ν. Λακωνίας, με την αιτιολογία της πλάνης περί τα πράγματα.

9. Την υπ' αριθμ. 4/2009 απόφαση της Α' βάθμιας Ε.Ε.Δ.Α. Ν. Λακωνίας, με την οποία αποφασίζει να γίνει άρση της αναδάσωσης για το τμήμα με τα στοιχεία Α,Β,Γ, ...,Ο,Π,Α στη θέση «Στραγγούλου», εκτός ορίων οικισμού Δ.Δ. Κεφαλά, Δήμου Θεραπνών, επειδή η ως άνω έκταση κατά θέση, εμβαδόν και όρια ουδέποτε αποτέλεσε δάσος ή δασική έκταση, αλλά κηρύχθηκε αναδασωτέα λόγω πλάνης περί τα πράγματα.

10. Την σύμφωνη γνώμη της Διεύθυνσης Δασών Ν. Λακωνίας, αποφασίζουμε:

α) Ανακαλούμε μερικώς την υπ' αριθμ. 7182/475/25.2.2008 απόφαση κήρυξης, του Γ.Γ.Π.Π. «Κήρυξη έκτασης ως αναδασωτέας» και συγκεκριμένα για το τμήμα εμβαδού 5.982,03 τ.μ. που απεικονίζεται με τα στοιχεία Α,Β,Γ, ...,Ο,Π,Α στο από 16.1.2009 συνημμένο τοπογραφικό διάγραμμα του Δασολόγου Καραγιαννάκου Γεώργιου κλίμακας 1:500 και βρίσκεται στη θέση «Στραγγούλου», εκτός ορίων οικισμού Δ.Δ. Κεφαλά, Δήμου Θεραπνών, Ν. Λακωνίας, επειδή ουδέποτε αποτέλεσε δάσος ή δασική έκταση, αλλά λόγω του πραγματικού γεγονότος της πλάνης περί τα πράγματα κηρύχθηκε αναδασωτέα.


β) Από τις διατάξεις της απόφασης αυτής δεν προκαλείται δαπάνη σε βάρος του Κρατικού Προϋπολογισμού.

Η απόφαση αυτή να δημοσιευθεί στην Εφημερίδα της Κυβερνήσεως.

Σπάρτη, 22 Σεπτεμβρίου 2009



Ο Γενικός Γραμματέας Περιφέρειας
ΝΙΚ. ΑΓΓΕΛΟΠΟΥΛΟΣ

**ΤΟΠΟΓΡΑΦΙΚΟ ΔΙΑΓΡΑΜΜΑ ΕΚΤΑΣΗΣ
ΠΟΥ ΠΡΟΤΙΝΕΙΤΑΙ ΑΡΣΗ ΑΝΑΔΑΣΩΤΕΑΣ
ΕΜΒΑΔΟΥ 5.982,03 Μ2 ΘΕΣΗ "ΣΤΡΑΤΚΟΥΛΟΥ"
Δ.Δ. ΚΕΦΑΛΑ ΔΗΜΟΣ ΘΕΡΑΠΠΩΝ Ν. ΛΑΚΩΝΙΑΣ
ΚΛΙΜΑΚΑ 1:500**

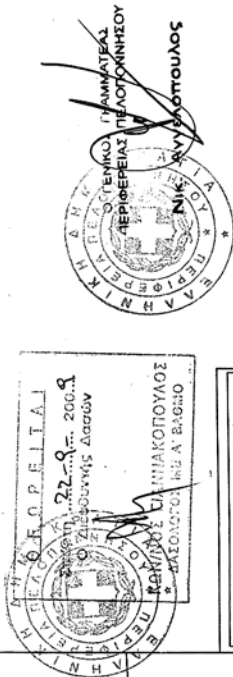

ΚΟΡΥΦΕΣ	X	Y	ΠΛΕΥΡΕΣ
A	368250.996	410191.463	13.98
B	368262.674	410199.147	14.25
C	368270.871	410199.147	14.25
D	368262.371	410191.463	16.37
E	368260.950	410155.200	8.42
F	368265.652	410131.144	24.51
G	368274.196	410100.716	24.42
H	368272.632	410068.401	12.44
I	368234.586	410068.401	18.78
K	368273.394	410068.401	12.55
L	368270.871	410068.401	12.55
M	368262.371	410068.401	12.55
N	368260.950	410110.748	18.02
O	368187.086	410117.825	41.16
P	368241.993	410182.700	65.05
Σ			12.16

Ανέλας στην αλυσίδα
Σημ. 1950/2009

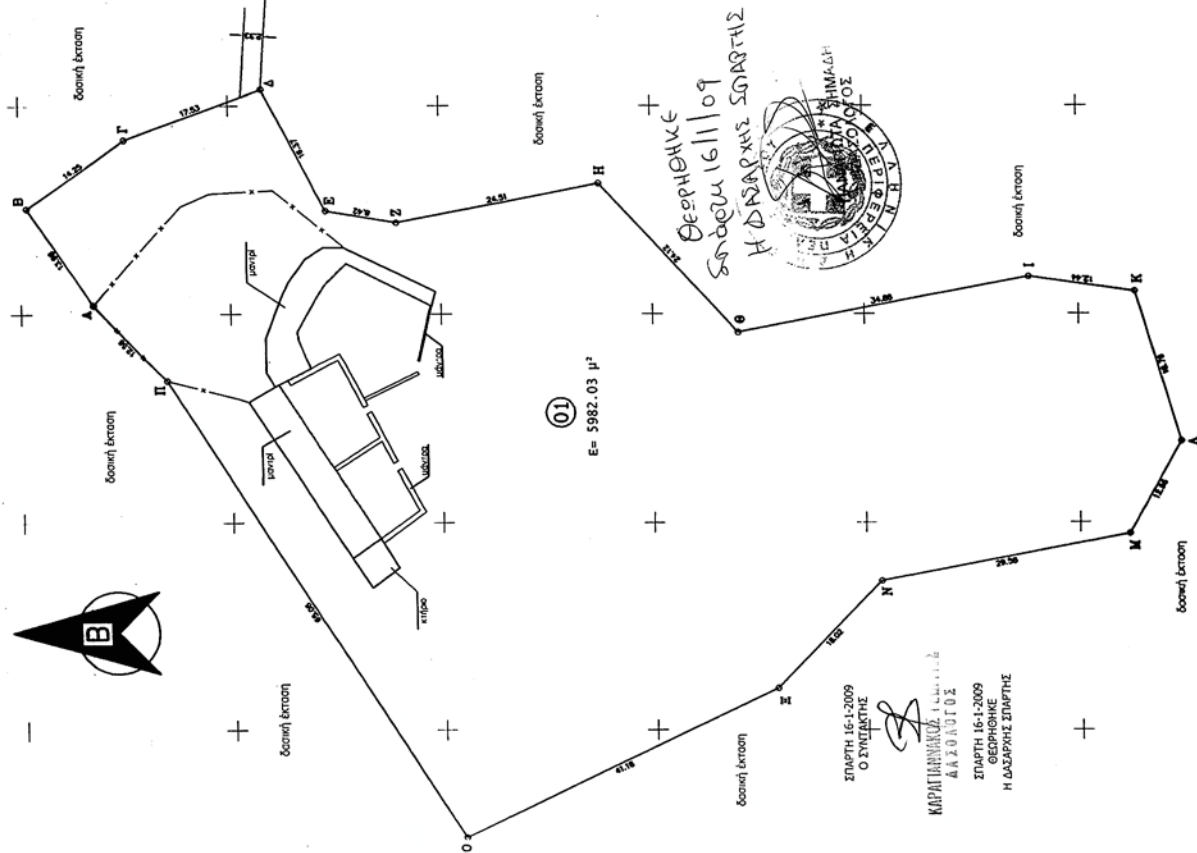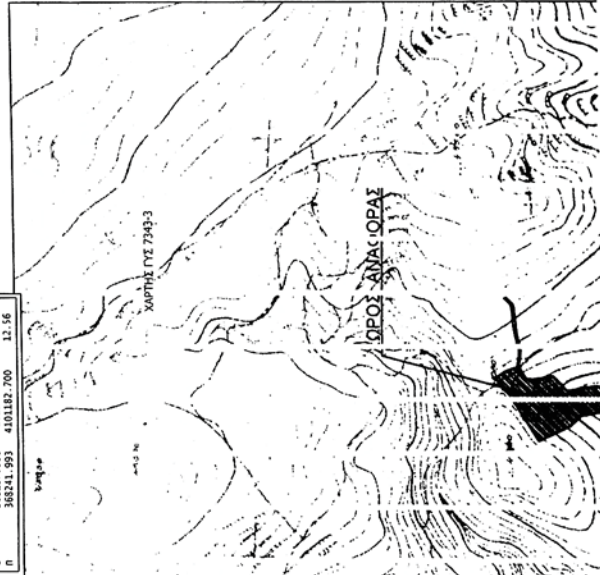

Αριθμ. οικ. 85310/8228

(2)

Επικύρωση καθορισμού των οριογραμμών τμήματος του ποταμού «ΑΓΡΑΦΙΩΤΗ» στη θέση «νότια της γέφυρας Παλαιοκαρυάς» στο Δήμο Αγράφων Ν. Ευρυτανίας.

Ο ΓΕΝΙΚΟΣ ΓΡΑΜΜΑΤΕΑΣ
ΠΕΡΙΦΕΡΕΙΑΣ ΣΤΕΡΕΑΣ ΕΛΛΑΔΑΣ

Έχοντας υπόψη:

1. Τις διατάξεις του άρθρου 6 του ν. 880/1979 (ΦΕΚ 58/τ.Α'), όπως τροποποιήθηκε με το άρθρο 5 του ν. 3010/2002 (ΦΕΚ 91/τ.Α').

2. Τις διατάξεις του άρθρου 90 του «Κώδικα νομοθεσίας για την Κυβέρνηση και τα κυβερνητικά όργανα», που κυρώθηκε με το άρθρο πρώτο του π.δ/τος 63/2005 (ΦΕΚ 98 Α').

3. Τις διατάξεις του ν. 1622/1986 (ΦΕΚ 92/τ.Α') «Τοπική Αυτοδιοίκηση - Περιφερειακή Ανάπτυξη και δημοκρατικός προγραμματισμός».

4. Τις διατάξεις του ν. 2503/1997 (ΦΕΚ 107/τ.Α') «Διοίκηση, οργάνωση, στελέχωση της Περιφέρειας, ρύθμιση θεμάτων για την τοπική αυτοδιοίκηση και άλλες διατάξεις».

5. Τις υπ' αριθμ. 39491/3295/12.5.2009 και 66538/5223/28.7.2009 αποφάσεις του Γενικού Γραμματέα Περιφέρειας Στερεάς Ελλάδας με την οποία ορίζεται η υπηρεσία μας αρμόδια για τα θέματα οριοθέτησης των υδατορεμάτων.

6. Την υπ' αριθμ. 2563/13.8.2009 απόφαση της Διεύθυνσης Τεχνικών Υπηρεσιών Ν.Α. Ευρυτανίας, με την οποία καθορίζονται οι οριογραμμές τμήματος του ποταμού «Μέγδοβα» στη θέση «Παρκιά» Δήμου Βίνιανης Ν. Ευρυτανίας.

7. Την υπ' αριθμ. 75581/3589/11.9.2009 απόφαση της Διεύθυνσης Δημοσίων Έργων Περιφέρειας Στερεάς Ελλάδας, που αφορά έγκριση υδραυλικής μελέτης για την οριοθέτηση τμήματος του εν λόγω ποταμού.

8. Την υπ' αριθμ. 11090/1073/11.2.2009 (ΦΕΚ 346/τ.Β') απόφαση του Γενικού Γραμματέα Περιφέρειας Στερεάς Ελλάδας με την οποία εγκρίθηκε η εξακολούθηση ισχύος της υπ' αριθμ. 2909/31.5.2007 (ΦΕΚ 993/τ.Β') απόφασης για «Παροχή εξουσιοδότησης του δικαιώματος υπογραφής «Με εντολή Γενικού Γραμματέα Περιφέρειας Στερεάς Ελλάδας» στον Γενικό Διευθυντή της Περιφέρειας, στον Προϊστάμενο της Διεύθυνσης Περιβάλλοντος και Χωροταξίας και στους Προϊσταμένους των Τμημάτων αυτής», αποφασίζουμε:


Επικυρώνουμε τον καθορισμό των οριογραμμών τμήματος του ποταμού «ΑΓΡΑΦΙΩΤΗ» στη θέση «νότια της γέφυρας Παλαιοκαρυάς» στο Δήμο Αγράφων Ν. Ευρυτανίας, με τις συντεταγμένες των κορυφών των πολυγωνικών τους γραμμών, όπως αυτές σημειώνονται με μπλε γραμμές στο θεωρημένο από την Διεύθυνση Τεχνικών Υπηρεσιών Ν. Α. Ευρυτανίας και την υπηρεσία μας τοπογραφικό διάγραμμα κλίμακας 1:1000 που συνοδεύει την παρούσα και αποτελεί αναπόσπαστο μέρος αυτής.


Η ισχύς της παρούσας αρχίζει από τη δημοσίευσή της στην Εφημερίδα της Κυβερνήσεως.

Η παρούσα απόφαση με το συνημμένο της τοπογραφικό διάγραμμα να δημοσιευθεί στην Εφημερίδα της Κυβερνήσεως.

Λαμία, 24 Σεπτεμβρίου 2009

Με εντολή Γενικού Γραμματέα Περιφέρειας
Ο Γενικός Διευθυντής
ΠΑΝ. ΕΥΜΟΡΦΟΠΟΥΛΟΣ

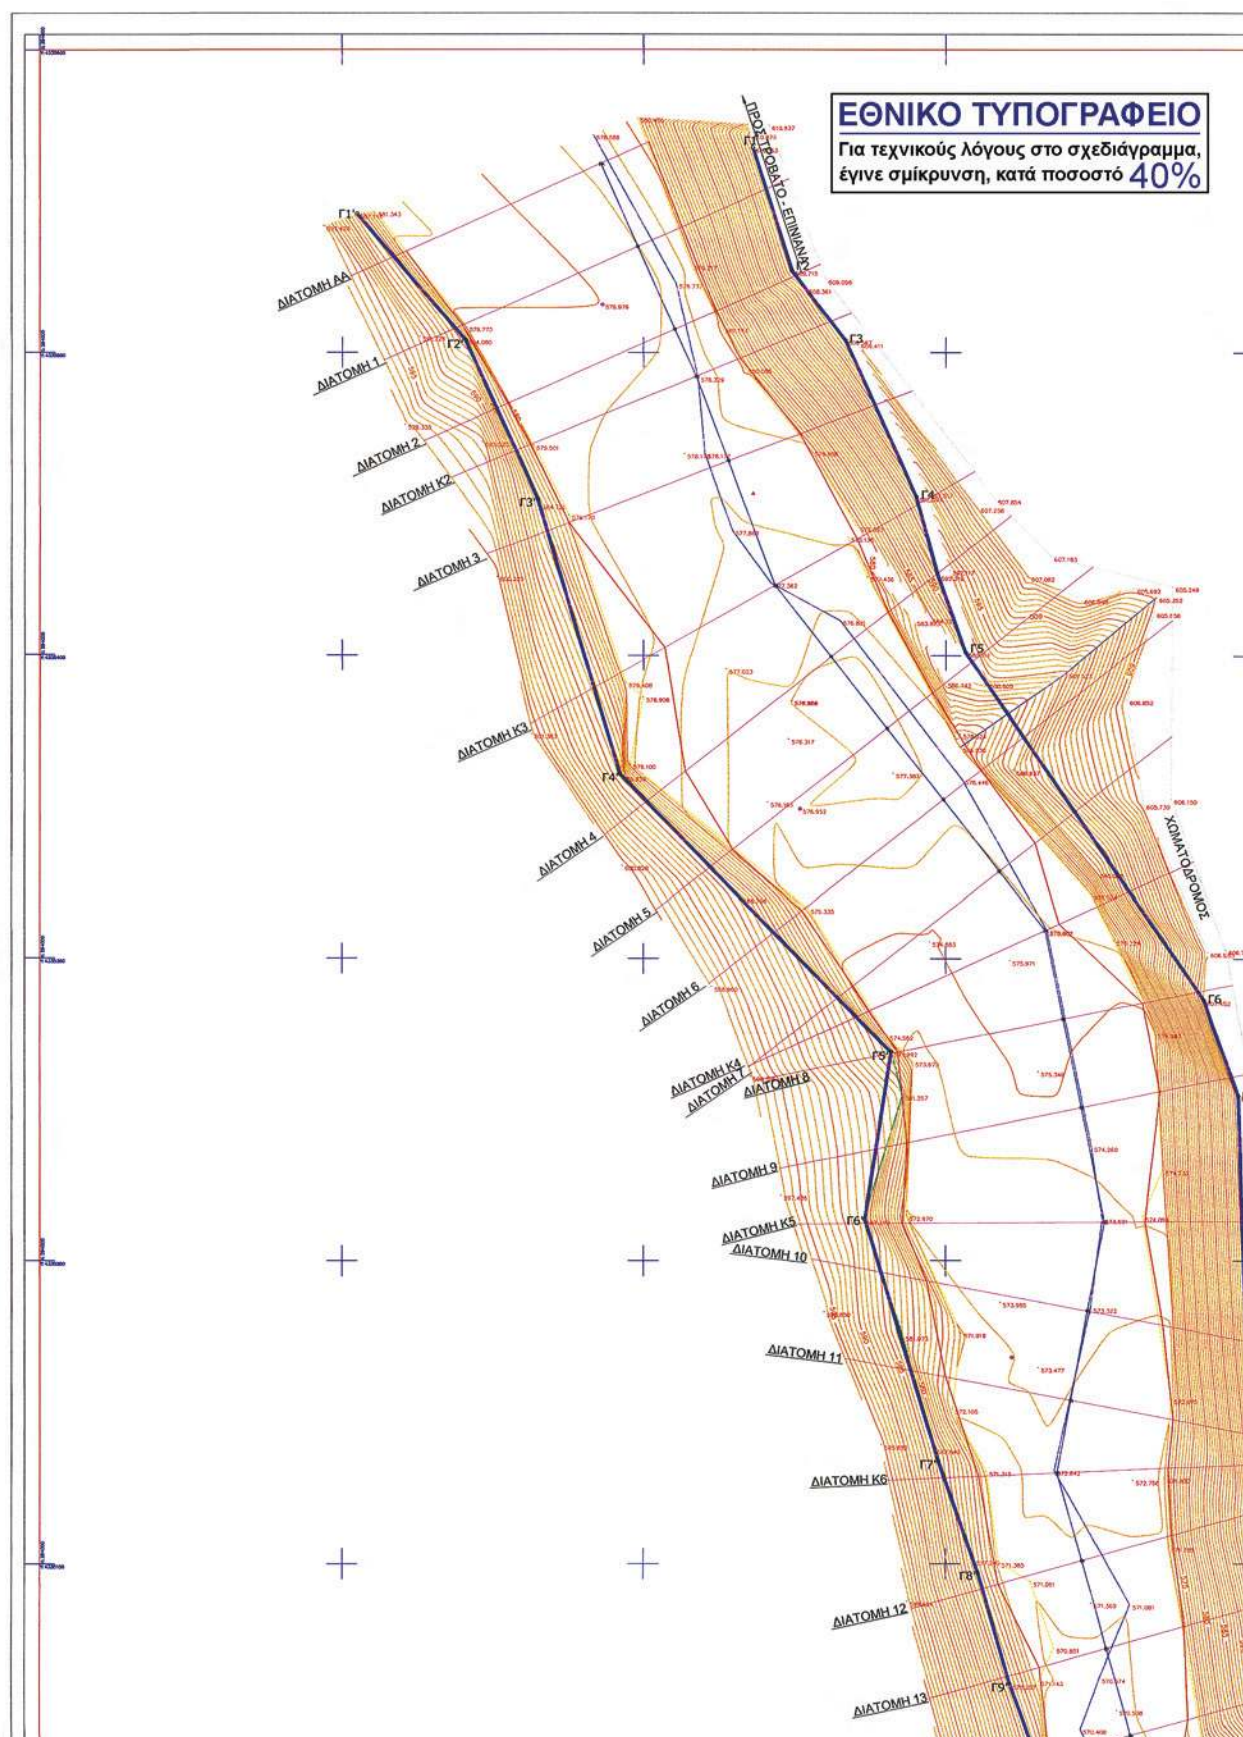

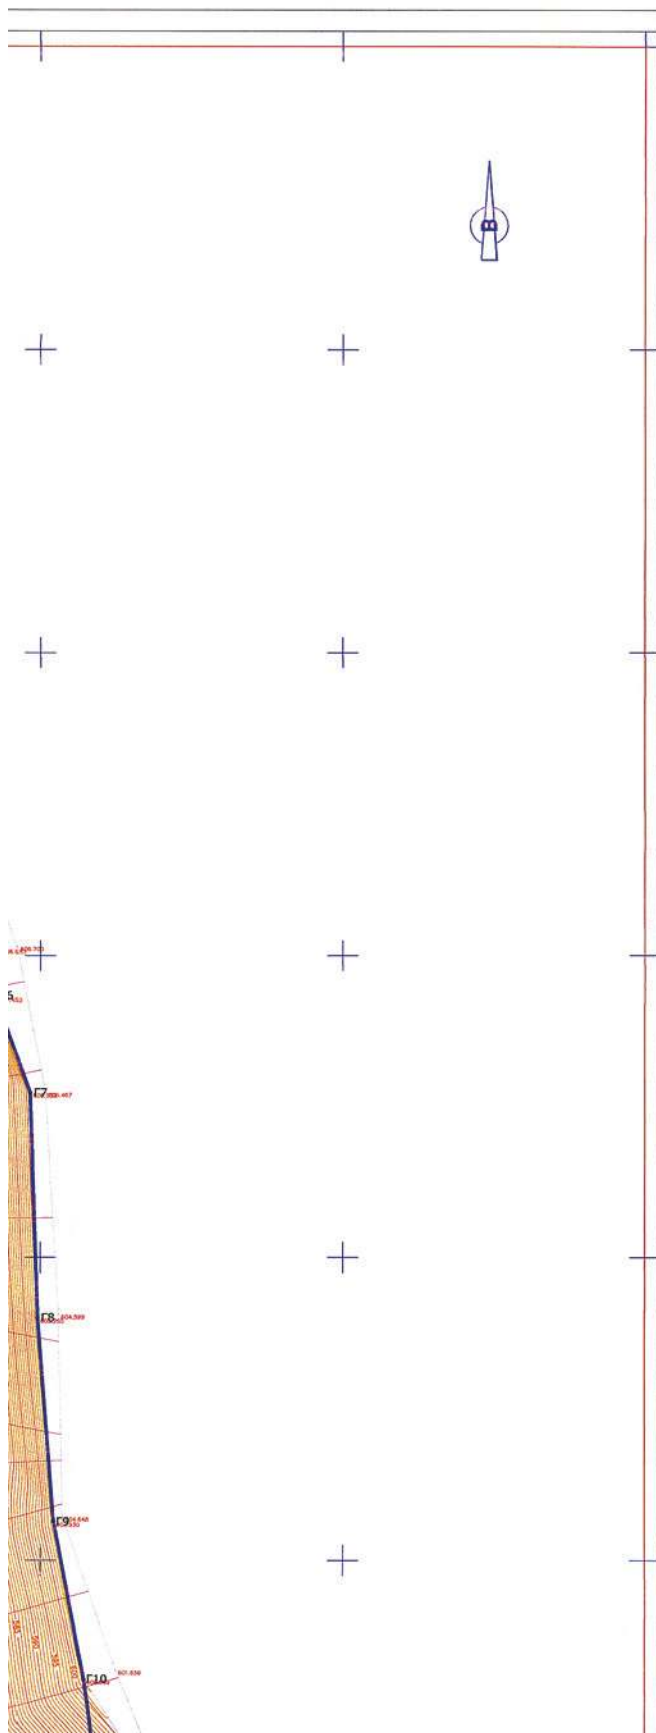

Ε.Γ.Σ.Α. 87 (Ελληνικό Γεωδαιτικό Σύστημα Αναφοράς)
 Ελλειψοειδές GRS 80 $a=6378137$ $f=1/298.2572236$
 Εγκάρσια Μερκατορική Προβολή
 Κεντρικός Μεσημβρινός $\lambda_0=24$ $K_0=0.9996$
 Στον Κεντρικό Μεσημβρινό Αναφοράς το $X=500.000$


Μέτρο Γραμμικής Παραμόρφωσης (Κ)
 στο Κέντρο Φύλλου: 1.0000988


Β.Γ. Β.Τ.
 Β.Μ. Β.Μ.
 Β.Τ. Β.Τ.
 Β.Μ. Β.Μ.
 Β.Τ. Β.Τ.

Σύγκλιση Μεσημβρινών (g):
 Μαγνητική Απόκλιση (A):
 αυξανόμενη κατά ανά έτος

ΣΥΝΤΕΤΑΓΜΕΝΕΣ ΠΡΟΤΕΙΝΟΜΕΝΗΣ ΓΡΑΜΜΗΣ
 ΟΡΙΟΘΕΤΗΣΗΣ ΠΟΤΑΜΟΥ

Κορυφή	X	Y
Γ1	294236.27	4335567.79
Γ2	294249.25	4335527.35
Γ3	294266.93	4335504.17
Γ4	294290.27	4335452.36
Γ5	294306.52	4335401.13
Γ6	294385.30	4335286.18
Γ7	294396.56	4335254.40
Γ8	294399.07	4335179.93
Γ9	294404.33	4335112.71
Γ10	294414.33	4335060.87
Γ11	294424.00	4334987.90
Γ12	294435.30	4334945.32
Γ13	294445.16	4334898.92
Γ14	294451.78	4334835.28
Γ15	294460.73	4334791.02
Γ16	294477.28	4334733.42
Γ17	294489.73	4334696.59
Γ18	294497.52	4334664.31
Γ19	294507.02	4334633.25
Γ20	294508.04	4334599.12
Γ21	294515.10	4334533.57
Γ1'	294105.00	4335546.08
Γ2'	294140.95	4335504.20
Γ3'	294164.88	4335451.69
Γ4'	294192.31	4335360.73
Γ5'	294282.03	4335268.99
Γ6'	294273.35	4335213.85
Γ7'	294297.65	4335133.78
Γ8'	294310.63	4335097.00
Γ9'	294321.22	4335060.50
Γ10'	294332.21	4335030.46
Γ11'	294349.62	4334950.32
Γ12'	294358.28	4334922.65
Γ13'	294363.88	4334874.99
Γ14'	294388.42	4334791.56
Γ15'	294390.65	4334781.81
Γ16'	294398.54	4334745.67
Γ17'	294407.10	4334716.91
Γ18'	294414.87	4334683.12
Γ19'	294425.09	4334641.37
Γ20'	294436.30	4334600.91
Γ21'	294449.70	4334565.35
Γ22'	294467.37	4334516.09

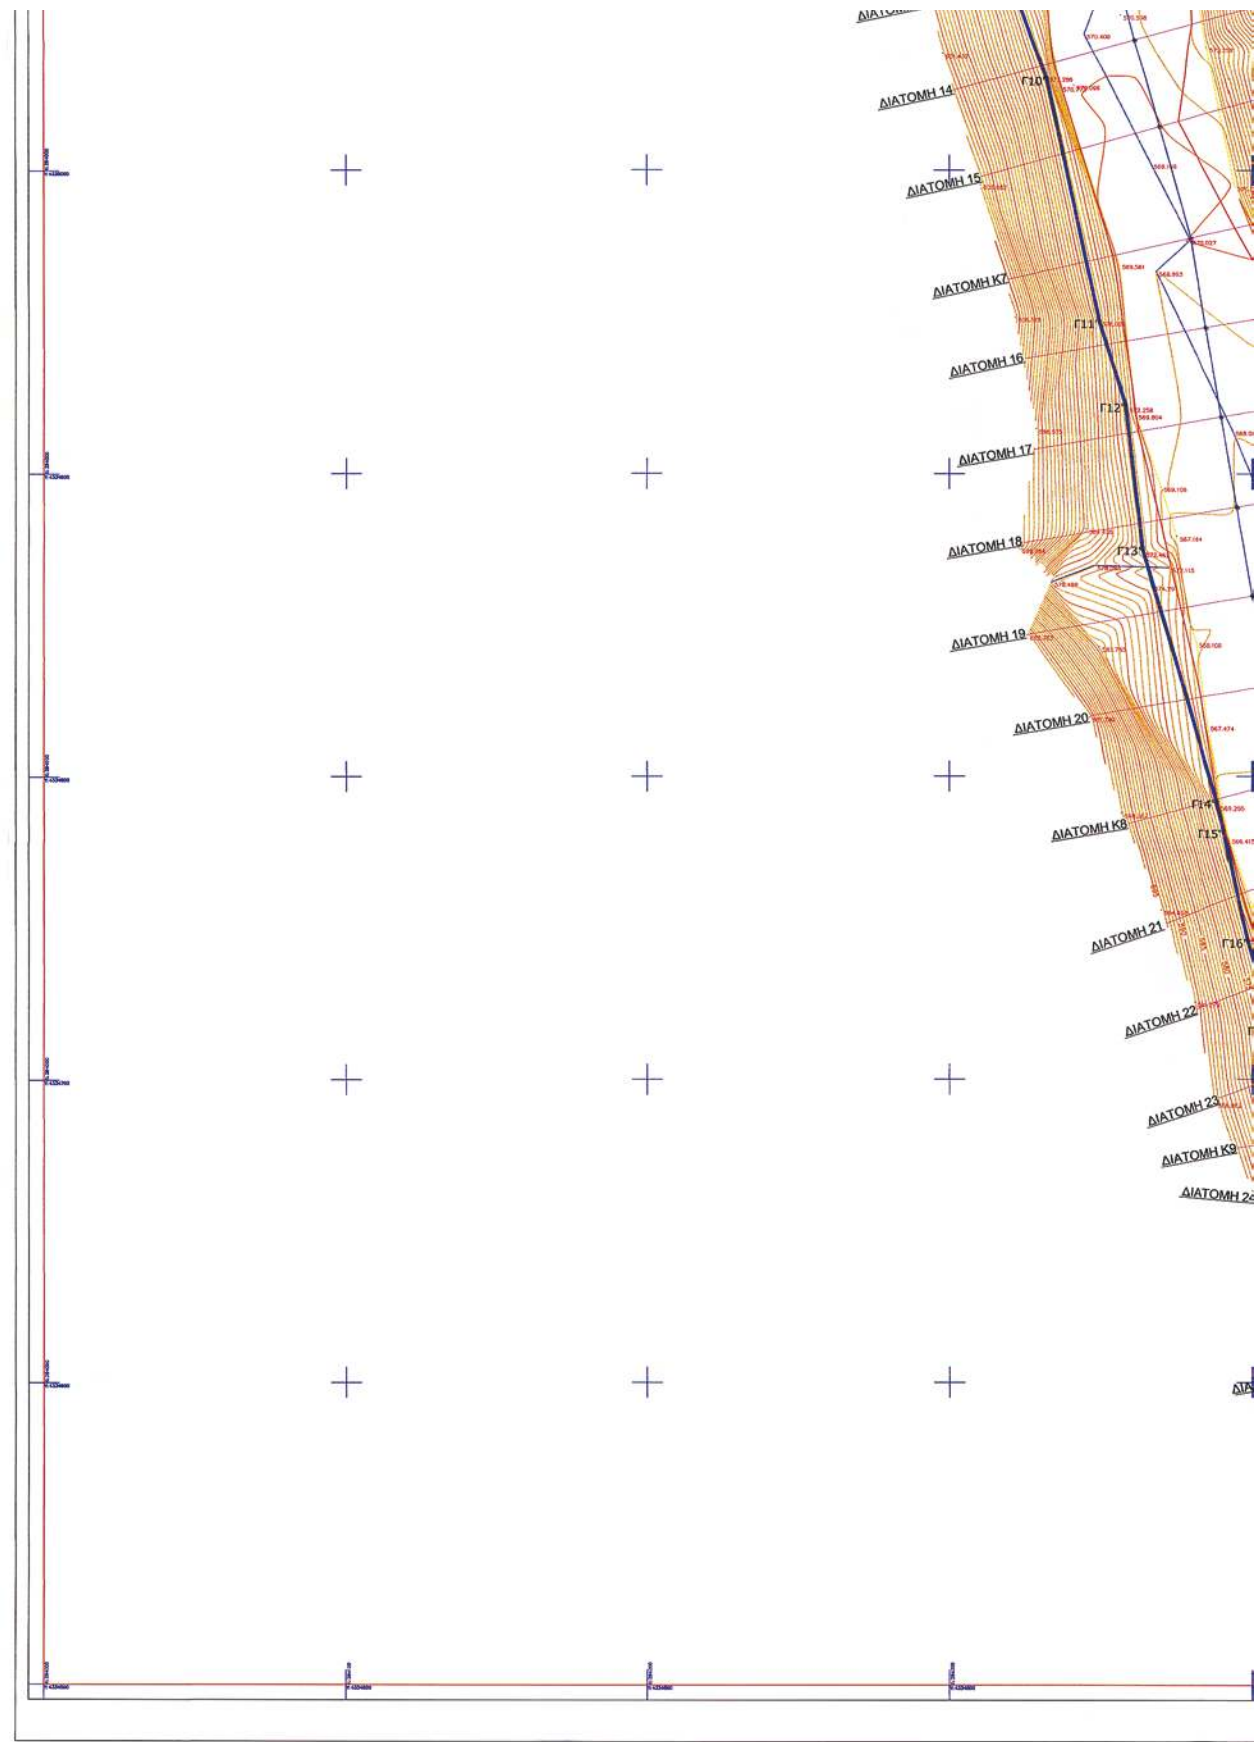

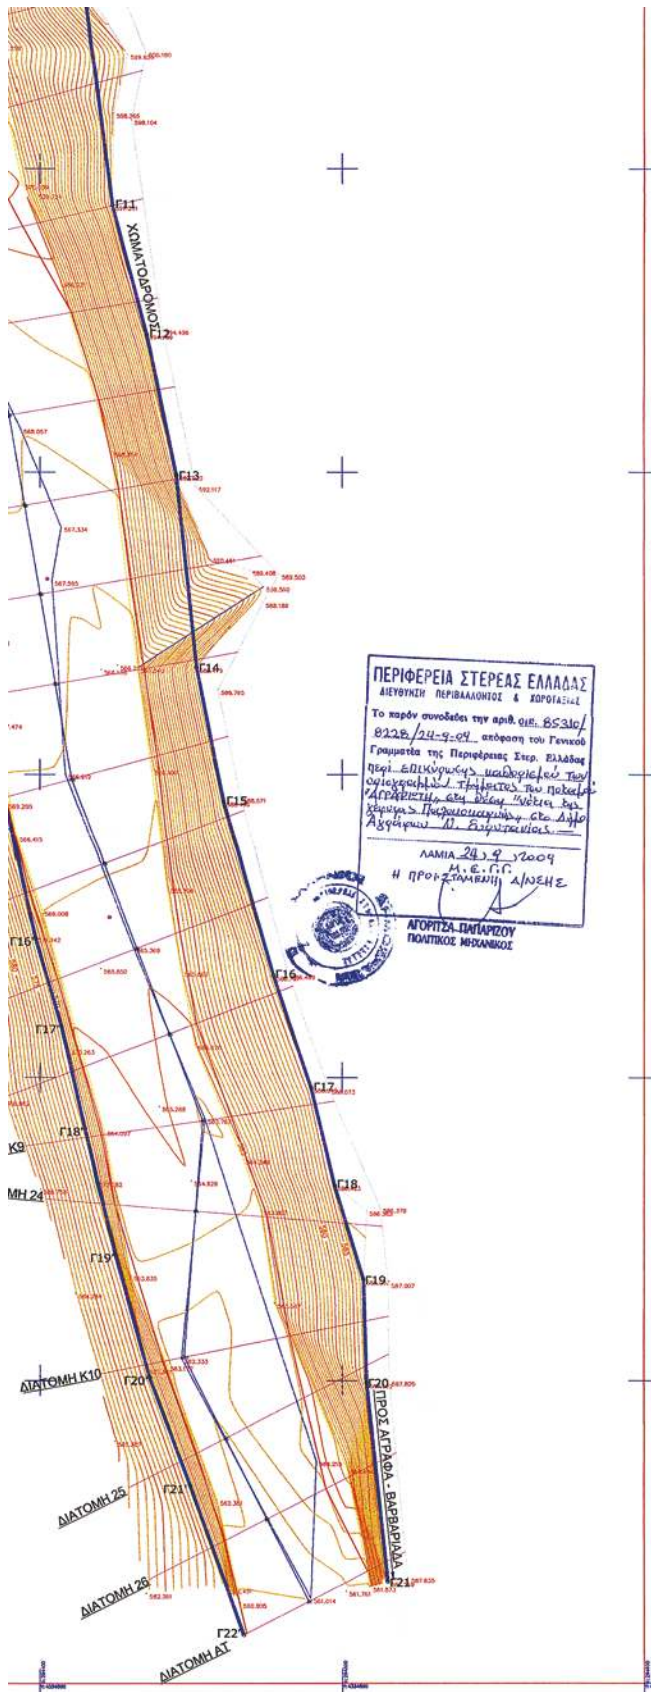ΥΠΟΜΟΝΗ ΓΡΑΜΜΩΝ
ΚΑΙ ΣΥΜΒΟΛΩΝ

—	Δρόμος
—+—+—+—+—+—+—	Συρματοπλέγμα
—	Κτίσμα
—	Φρύδι Πρανούς
—	Πόδι Πρανούς
—	Μάντρα
—	Ξερολιθά
—	Άξονας Ρέματος
—	Γραμμή Πλυμμήρας
—	Γραμμή Οριοθέτησης
+	Διατομή
•	Πολυγωνικό Σημείο
—	Βοθιά Γραμμή

ΙΣΟΔΙΑΣΤΑΣΗ ΙΣΟΨΩΝ ΚΑΜΠΥΛΩΝ : 1.0 Μ

ΕΛΛΗΝΙΚΗ ΔΗΜΟΚΡΑΤΙΑ ΠΕΡΙΦΕΡΕΙΑ ΣΤΕΡΕΑΣ ΕΛΛΑΔΑΣ ΓΕΝΙΚΗ ΔΙΕΥΘΥΝΣΗ ΠΕΡΙΦΕΡΕΙΑΣ ΔΙΕΥΘΥΝΣΗ ΤΟΠΙΚΗΣ ΑΥΤΟΔΙΟΙΚΗΣΗΣ & ΔΙΟΙΚΗΣΗΣ Ν. ΕΥΡΥΤΑΝΙΑΣ ΤΜΗΜΑ Τ.Υ.Δ.Κ.			
ΦΟΡΕΑΣ: ΔΗΜΟΣ ΑΓΡΑΦΩΝ			
"ΟΡΙΟΘΕΤΗΣΗ ΤΩΝ ΠΟΤΑΜΩΝ ΑΓΡΑΦΙΩΤΗ ΚΑΙ ΜΕΓΔΟΒΑ"			
ΘΕΜΑ: ΤΟΠΟΓΡΑΦΙΚΟ ΔΙΑΓΡΑΜΜΑ		ΠΙΝΑΚΙΔΑ Τ5	
ΘΕΣΗ: ΝΟΤΙΑ ΓΕΦΥΡΑΣ ΠΑΛΑΙΟΚΑΡΥΑΣ		ΚΛΙΜΑΚΑ 1:1000	
ΔΗΜΟΣ ΑΓΡΑΦΩΝ	ΕΝΕΡΓΕΙΑ	ΗΜ/ΝΙΑ	ΥΠΟΓΡΑΦΗ
	Ο ΣΥΝΤΑΞΑΣ ΜΗΧΑΝΙΚΟΣ 9-6-2008 ΛΑΠΙΑΣ ΚΩΝΣΤΑΝΤΙΝΟΣ ΠΟΛΙΤΙΚΟΣ ΜΗΧΑΝΙΚΟΣ		Καπρένιος 22-09-09 Ελένη Παπαρδόμη Μαρίνα Τοπογράφος Μηχανικός ΠΕ
Τ.Υ.Δ.Κ. ΕΥΡΥΤΑΝΙΑΣ	ΘΕΩΡΗΣΗ	ΕΘΕΩΡΗΣΗ 22-09-09 ΓΕΩΡΓΙΟΣ ΕΡΓΟΔΗΓΟΣ με Α' Βαθμ.	
ΛΑΜΙΑ ΜΑΪΟΣ 2008			

ΕΘΝΙΚΟ ΤΥΠΟΓΡΑΦΕΙΟ

ΕΦΗΜΕΡΙΣ ΤΗΣ ΚΥΒΕΡΝΗΣΕΩΣ

ΠΕΡΙΦΕΡΕΙΑΚΑ ΓΡΑΦΕΙΑ ΠΩΛΗΣΗΣ Φ.Ε.Κ.

ΘΕΣΣΑΛΟΝΙΚΗ - Βασ. Όλγας 227	23104 23956	ΛΑΡΙΣΑ - Διοικητήριο	2410 597449
ΠΕΙΡΑΙΑΣ - Ευριπίδου 63	210 4135228	ΚΕΡΚΥΡΑ - Σαμαρά 13	26610 89122
ΠΑΤΡΑ - Κορίνθου 327	2610 638109	ΗΡΑΚΛΕΙΟ - Πεδιάδος 2	2810 300781
ΙΩΑΝΝΙΝΑ - Διοικητήριο	26510 87215	ΜΥΤΙΛΗΝΗ - Πλ. Κωνσταντινουπόλεως 1	22510 46654
ΚΟΜΟΤΗΝΗ - Δημοκρατίας 1	25310 22858		

ΤΙΜΗ ΠΩΛΗΣΗΣ ΦΥΛΛΩΝ ΤΗΣ ΕΦΗΜΕΡΙΔΟΣ ΤΗΣ ΚΥΒΕΡΝΗΣΕΩΣ

Σε έντυπη μορφή

- Για τα Φ.Ε.Κ. από 1 μέχρι 16 σελίδες σε 1 €, προσαυξανόμενη κατά 0,20 € για κάθε επιπλέον οκτασέλιδο ή μέρος αυτού.
- Για τα φωτοαντίγραφα Φ.Ε.Κ. σε 0,15 € ανά σελίδα.

Σε μορφή DVD/CD

Τεύχος	Ετήσια έκδοση	Τριμηνιαία έκδοση	Μηνιαία έκδοση
Α'	150 €	40 €	15 €
Β'	300 €	80 €	30 €
Γ'	50 €	-	-
Υ.Ο.Δ.Δ.	50 €	-	-
Δ'	110 €	30 €	-

Τεύχος	Ετήσια έκδοση	Τριμηνιαία έκδοση	Μηνιαία έκδοση
Α.Α.Π.	110 €	30 €	-
Ε.Β.Ι.	100 €	-	-
Α.Ε.Δ.	5 €	-	-
Δ.Δ.Σ.	200 €	-	20 €
Α.Ε. - Ε.Π.Ε. και Γ.Ε.ΜΗ.	-	-	100 €

- Η τιμή πώλησης μεμονωμένων Φ.Ε.Κ. σε μορφή cd-rom από εκείνα που διατίθενται σε ψηφιακή μορφή και μέχρι 100 σελίδες, σε 5 € προσαυξανόμενη κατά 1 € ανά 50 σελίδες.
- Η τιμή πώλησης σε μορφή cd-rom/dvd, δημοσιευμάτων μιας εταιρείας στο τεύχος Α.Ε.-Ε.Π.Ε. και Γ.Ε.ΜΗ. σε 5 € ανά έτος.

ΠΑΡΑΓΓΕΛΙΑ ΚΑΙ ΑΠΟΣΤΟΛΗ Φ.Ε.Κ.: Τηλεφωνικά: 210 4071010 - fax: 210 4071010 - internet: <http://www.et.gr>

ΕΤΗΣΙΕΣ ΣΥΝΔΡΟΜΕΣ Φ.Ε.Κ.

Τεύχος	Έντυπη μορφή	Ψηφιακή Μορφή
Α'	225 €	190 €
Β'	320 €	225 €
Γ'	65 €	Δωρεάν
Υ.Ο.Δ.Δ.	65 €	Δωρεάν
Δ'	160 €	80 €
Α.Α.Π.	160 €	80 €
Ε.Β.Ι.	65 €	33 €

Τεύχος	Έντυπη μορφή	Ψηφιακή Μορφή
Α.Ε.Δ.	10 €	Δωρεάν
Α.Ε. - Ε.Π.Ε. και Γ.Ε.ΜΗ.	2250 €	645 €
Δ.Δ.Σ.	225 €	95 €
Α.Σ.Ε.Π.	70€	Δωρεάν
Ο.Π.Κ.	-	Δωρεάν
Α' + Β' + Δ' + Α.Α.Π.	-	450 €

- Το τεύχος Α.Σ.Ε.Π. (έντυπη μορφή) θα αποστέλλεται σε συνδρομητές ταχυδρομικά, με την επιβάρυνση των 70 €, ποσό το οποίο αφορά τα ταχυδρομικά έξοδα.
- Για την παροχή πρόσβασης μέσω διαδικτύου σε Φ.Ε.Κ. προηγούμενων ετών και συγκεκριμένα στα τεύχη: α) Α, Β, Δ, Α.Α.Π., Ε.Β.Ι. και Δ.Δ.Σ., η τιμή προσαυξάνεται, πέραν του ποσού της ετήσιας συνδρομής του 2007, κατά 40 € ανά έτος και ανά τεύχος και β) για το τεύχος Α.Ε.-Ε.Π.Ε. & Γ.Ε.ΜΗ., κατά 60 € ανά έτος παλαιότητας.

* Η καταβολή γίνεται σε όλες τις Δημόσιες Οικονομικές Υπηρεσίες (Δ.Ο.Υ.). Το πρωτότυπο διπλότυπο (έγγραφο αριθμ. πρωτ. 9067/28.2.2005 2η Υπηρεσία Επιτρόπου Ελεγκτικού Συνεδρίου) με φροντίδα των ενδιαφερομένων, πρέπει να αποστέλλεται ή να κατατίθεται στο Εθνικό Τυπογραφείο (Καποδιστρίου 34, Τ.Κ. 104 32 Αθήνα).

* Σημειώνεται ότι φωτοαντίγραφα διπλοτύπων, ταχυδρομικές Επιταγές για την εξόφληση της συνδρομής, δεν γίνονται δεκτά και θα επιστρέφονται.

* Οι οργανισμοί τοπικής αυτοδιοίκησης, τα νομικά πρόσωπα δημοσίου δικαίου, τα μέλη της Ένωσης Ιδιοκτητών Ημερησίου Τύπου Αθηνών και Επαρχίας, οι τηλεοπτικοί και ραδιοφωνικοί σταθμοί, η Ε.Σ.Η.Ε.Α., τα τριτοβάθμια συνδικαλιστικά Όργανα και οι τριτοβάθμιες επαγγελματικές ενώσεις δικαιούνται έκπτωσης πενήντα τοις εκατό (50%) επί της ετήσιας συνδρομής (τρέχον έτος + παλαιότητα).

* Το ποσό υπέρ Τ.Α.Π.Ε.Τ. [5% επί του ποσού συνδρομής (τρέχον έτος + παλαιότητα)], καταβάλλεται ολόκληρο (Κ.Α.Ε. 3512) και υπολογίζεται πριν την έκπτωση.

* Στην Ταχυδρομική συνδρομή του τεύχους Α.Σ.Ε.Π. δεν γίνεται έκπτωση.

Πληροφορίες για δημοσιεύματα που καταχωρούνται στα Φ.Ε.Κ. στο τηλ.: 210 5279000.

Φωτοαντίγραφα παιδιών Φ.Ε.Κ.: Μάρνη 8 τηλ.: 210 8220885, 210 8222924, 210 5279050.

Οι πολίτες έχουν τη δυνατότητα ελεύθερης ανάγνωσης των δημοσιευμάτων που καταχωρούνται σε όλα τα τεύχη της Εφημερίδας της Κυβερνήσεως πλην εκείνων που καταχωρούνται στο τεύχος Α.Ε.-Ε.Π.Ε. και Γ.Ε.ΜΗ., από την ιστοσελίδα του Εθνικού Τυπογραφείου (www.et.gr).

Οι υπηρεσίες εξυπηρέτησης πολιτών λειτουργούν καθημερινά από 08:00 μέχρι 13:00



* 0 4 0 0 4 5 6 1 4 1 0 0 9 0 0 0 8 *

ΑΠΟ ΤΟ ΕΘΝΙΚΟ ΤΥΠΟΓΡΑΦΕΙΟ

ΚΑΠΟΔΙΣΤΡΙΟΥ 34 * ΑΘΗΝΑ 104 32 * ΤΗΛ. 210 52 79 000 * FAX 210 52 21 004
ΗΛΕΚΤΡΟΝΙΚΗ ΔΙΕΥΘΥΝΣΗ: <http://www.et.gr> — e-mail: webmaster.et@et.gr