

ΕΦΗΜΕΡΙΣ ΤΗΣ ΚΥΒΕΡΝΗΣΕΩΣ

ΤΗΣ ΕΛΛΗΝΙΚΗΣ ΔΗΜΟΚΡΑΤΙΑΣ

ΤΕΥΧΟΣ ΤΕΤΑΡΤΟ

Αρ. Φύλλου 457

6 Σεπτεμβρίου 2010

ΠΕΡΙΕΧΟΜΕΝΑ

ΑΠΟΦΑΣΕΙΣ

- Μερική ανάκληση απόφασης κήρυξης αναδάσωσης για τμήματα κηρυχθείσης εκτάσεως ως αναδασωτέας στις θέσεις «Μαλτίτσα» Δημοτικού διαμερίσματος Λαδά, «Μελές» Δημοτικού διαμερίσματος Αρτεμισίας και «Σολά», οικισμού Περιβολακίων Δημοτικού διαμερίσματος Ελαιοχωρίου, Δήμου Καλαμάτας, Νομού Μεσσηνίας..... 1
- Μερική άρση αναδάσωσης σε τμήμα κηρυχθείσης εκτάσεως ως αναδασωτέας στην θέση «Κοκκινόβραχος», περιοχής Δημοτικού διαμερίσματος Αμφείας, Δήμου Θούριας, Νομού Μεσσηνίας..... 2
- Μερική ανάκληση απόφασης κήρυξης αναδάσωσης για τμήμα κηρυχθείσης εκτάσεως ως αναδασωτέας στην θέση «Φουρτουνέικα», περιοχής Δημοτικού διαμερίσματος Βλάση, Δήμου Βουφράδων, Νομού Μεσσηνίας..... 3

ΑΠΟΦΑΣΕΙΣ

Αριθμ. 2978

Μερική ανάκληση απόφασης κήρυξης αναδάσωσης για τμήματα κηρυχθείσης εκτάσεως ως αναδασωτέας στις θέσεις «Μαλτίτσα» Δημοτικού διαμερίσματος Λαδά, «Μελές» Δημοτικού διαμερίσματος Αρτεμισίας και «Σολά», οικισμού Περιβολακίων Δημοτικού διαμερίσματος Ελαιοχωρίου, Δήμου Καλαμάτας, Νομού Μεσσηνίας.

Ο ΓΕΝΙΚΟΣ ΓΡΑΜΜΑΤΕΑΣ ΠΕΡΙΦΕΡΕΙΑΣ ΠΕΛ/ΣΟΥ

Έχοντας υπόψη:

1. Τις δ/ξεις του Π.Δ. 51/87 «Καθορισμός των περιφερειών της Χώρας για το σχεδιασμό κ.λπ. της περιφερειακής Ανάπτυξης»
2. Τις δ/ξεις των άρθρων 1 παρ. 1 και 2, 2 παρ. 1 εδ. δ', 5 παρ. 3B, 6 παρ. 7 και 7 παρ. 2 του Ν.2503/97 «Διοίκηση, Οργάνωση, Στελέχωση της Περιφέρειας κ.λπ.»
3. Τις δ/ξεις του Ν. 3208/03 «Προστασία των Δασικών οικοσυστημάτων κ.λπ.» (άρθρο 1 παρ. 15).
4. Τις δ/ξεις του άρθρου 36 του Ν. 3698/08 «Ρύθμιση θεμάτων κτηνοτροφίας και άλλες διατάξεις»
5. Τις δ/γές του Υπουργείου Γεωργίας με αριθμ.: α) 160417/1180/8-7-1980, β) 18244/3049/24-9-1980, γ) 168692/3318/5-10-1981, δ) 85144/1468/9-9-1992, ε) 60284/ 365/26-1-1994,

στ) οικ. 105204/2793/31-7-2002, ζ) την υπ' αριθμ. 158/1978 γνωμοδότηση του Νομικού Συμβουλίου του Κράτους

6. Την αριθ. 5002/20-11-2007 απόφαση μας με την οποία κηρύχθηκε αναδασωτέα έκταση 72.076,00 στρεμμάτων στην θέση «Μαύρα Λιθάρια, Πετρόστρουγκες, Κορφοβούνι, κ.λπ.» περιοχής Δημοτικών διαμερισμάτων Αλαγονίας, Πηγών, Αρτεμισίας, Λαδά, Καρβελίου, Ελαιοχωρίου, Καλαμάτας, Πηγαδιών, Αλτομυρών, Κέντρου, Δήμων Καλαμάτας, και Αβίας, Νομού Μεσσηνίας (ΦΕΚ 649/τ.Δ' /6-12-2007)

7. Τις αριθμ. 44/2010, 45/2010 και 46/2010 σύμφωνες αποφάσεις της Α'βάθμιας Επιτροπής Επιλύσεως Δασικών Αμφισβητήσεων Νομού Μεσσηνίας.

8. Την αριθμ. 5242/21-7-2010 αναφορά - θετική πρόταση του Δασαρχείου Καλαμάτας, αποφασίζουμε:

Ανακαλούμε μερικώς την υπ' αριθμόν 5002/20-11-2007 απόφαση μας (ΦΕΚ 649/6-12-2007 τεύχος Δ') ως προς την έκταση των δέκα χιλιάδων πεντακοσίων είκοσι έξι τετραγωνικών μέτρων και τριάντα έξι εκατοστών (10.526,36 τ.μ.), η οποία δεν αποτελεί δάσος ή δασική έκταση και η οποία αποτελείται από τα τμήματα:

τμήμα Α με στοιχεία (1,2,3,4,5,6,7,1) εμβαδού 4.025,38 τ.μ.

τμήμα Β με στοιχεία (Α,Β,Γ,Δ,Α) εμβαδού 1.483,98 τ.μ.

τμήμα Γ με στοιχεία (2,Ζ,Η,Θ,Ι,Μ1,Ν1,6,6α,2) εμβαδού 5.017,00 τ.μ.

όπως αυτή απεικονίζεται στο τοπογραφικό διάγραμμα με κλίμακα 1:1.500 που συνέταξαν η δασοπόνος Κων/να Παναγοπούλου και η δασολόγος Άννα Στριμπάκου του Δασαρχείου Καλαμάτας και το οποίο αποτελεί αναπόσπαστο μέρος της απόφασης μας αυτής, λόγω του ότι δεν εντοπίζεται και δεν περιγράφεται με ακρίβεια στο συνημμένο στην ανωτέρω απόφαση, τοπογραφικό διάγραμμα. Τα ανωτέρω τμήματα ορίζονται ως εξής:

Τμήμα Α

Βόρεια: Μονοπάτι, πέραν του οποίου ελαιόκτημα ιδιοκτησίας Εκκλησίας.

Νότια: Δημοτική οδó.

Ανατολικά: Ελαιόκτημα ιδιοκτησίας Εκκλησίας και αγροί - κήποι Χρ. Παχή και Δημ. Λάζαρου.

Δυτικά: Ελαιοκτήματα Στ. Σπυρέα και Γ. Βουτσή.

Τμήμα Β

Βόρεια: Ελαιόκτημα Κ. Καπετανάκη.

Νότια: Ρέμα.

Ανατολικά: Ελαιόκτημα Δ. Σάλμα.

Δυτικά: Ελαιόκτημα Κ. Καπετανάκη.

Τμήμα Γ
Βόρεια: Δημόσια δασική αναδασωτέα έκταση.
Νότια: Ελαιόκτημα Αντ. Παυλή.
Ανατολικά: Δημόσια δασική αναδασωτέα έκταση.
Δυτικά: Ελαιόκτημα κληρ. Αχ. Μυλωνόπουλου.
(όλες οι ως άνω εκτάσεις βρίσκονται εντός της οριογραμ-
μής του περιγράμματος του τοπογραφικού διαγράμματος
που συνοδεύει την αρ. 5002/07 απόφαση αναδασωτέας).


Για την υπόλοιπη έκταση παραμένει σε ισχύ η αριθμ.
5002/20-11-2007 απόφασή μας.
Η απόφαση μας αυτή να δημοσιευθεί στην Εφημερίδα
της Κυβερνήσεως.

Τρίπολη, 18 Αυγούστου 2010


Ο Γενικός Γραμματέας Περιφέρειας
ΦΩΤΙΟΣ ΧΑΤΖΗΜΙΧΑΛΗΣ

ΕΘΝΙΚΟ ΤΥΠΟΓΡΑΦΕΙΟ


Για τεχνικούς λόγους στο σχεδιάγραμμα, έγινε σμίκρυνση, κατά ποσοστό 56%

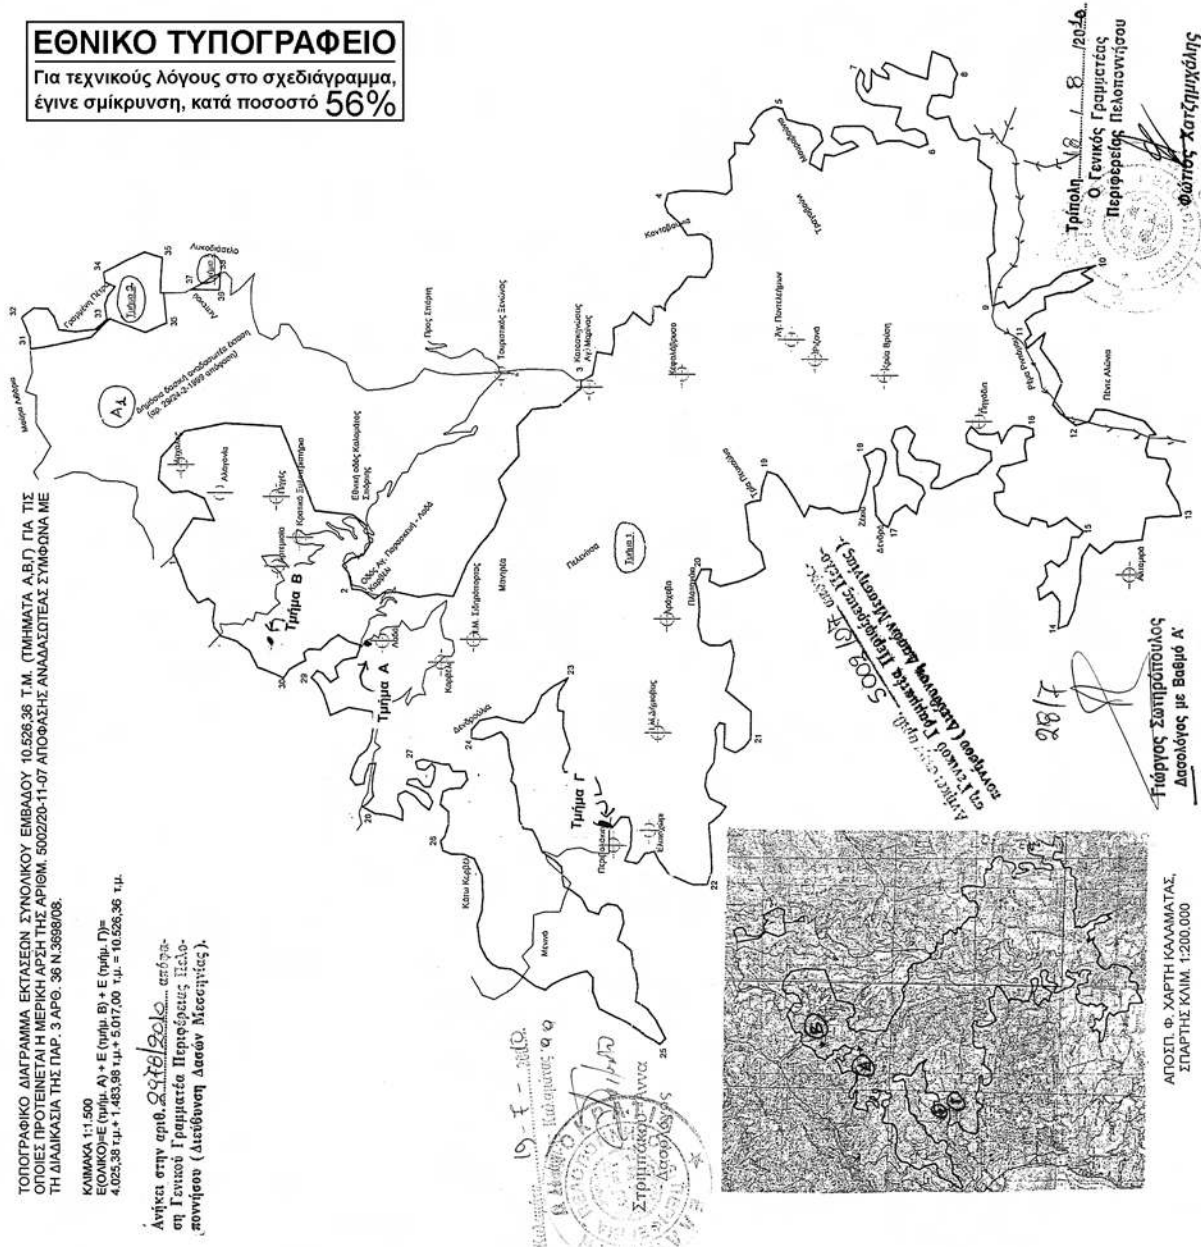


ΠΙΝΑΚΑΣ ΕΥΡΕΤΗΡΙΑΜΕΝΩΝ		
1	341360,472	4105526,025
2	341397,331	4105499,602
3	341422,946	4105502,393
4	341405,563	4105470,878
5	341360,616	4105453,635
6	341349,47	4105431,418
7	341321,309	4105469,414

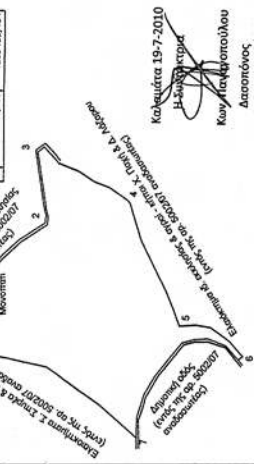

ΠΙΝΑΚΑΣ ΣΥΝΤΕΤΑΓΜΕΝΩΝ		
Α	341732,52	4106981,32
Β	341748,38	4106995,12
Γ	341783,28	4106940,60
Δ	341765,34	4106974,35

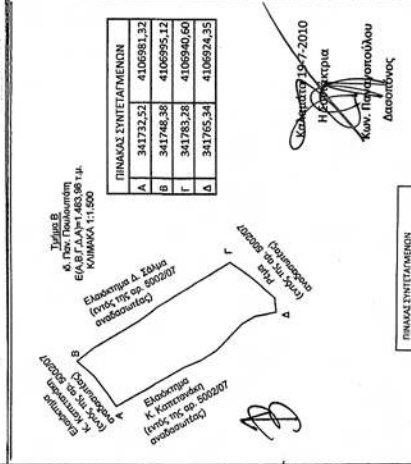

I	338272,301	4101709,484
M1	338234,461	4101617,321
N1	338196,754	4101628,193
6	338193,727	4101629,107
5A	338203,187	4101678,745

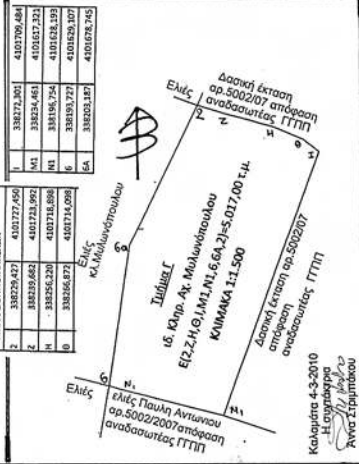

Αριθμ. 3021

(2)

Μερική άρση αναδάσωσης σε τμήμα κηρυχθείσης εκτάσεως ως αναδασωτέας στην θέση «Κοκκινόβραχος», περιοχής Δημοτικού διαμερίσματος Αμφείας, Δήμου Θουρίας, Νομού Μεσσηνίας.

Ο ΓΕΝΙΚΟΣ ΓΡΑΜΜΑΤΕΑΣ ΠΕΡΙΦΕΡΕΙΑΣ ΠΕΛ/ΣΟΥ

Έχοντας υπόψη:

1. Τις δ/ξεις του Π.Δ. 51/87 «Καθορισμός των περιφερειών της Χώρας για το σχεδιασμό κ.λπ. της περιφερειακής Ανάπτυξης»

2. Τις δ/ξεις των άρθρων 1 παρ. 1 και 2, 2 παρ. 1 εδ.δ', 5 παρ. 3Β, 6 παρ. 7 και 7 παρ. 2 του Ν.2503/97 «Διοίκηση, Οργάνωση, Στελέχωση της Περιφέρειας κ.λπ.»

3. Τις δ/ξεις του Ν. 3208/03 «Προστασία των Δασικών οικοσυστημάτων κ.λπ.»

4. Τις δ/ξεις του άρθρου 36 του Ν. 3698/08 «Ρύθμιση θεμάτων κτηνοτροφίας και άλλες διατάξεις»

5. Τις δ/ξεις των άρθρων 44 και 48 του Ν. 998/79 «Περί προστασίας των δασών και των δασικών εν γένει εκτάσεων της Χώρας»

6. Τις δ/γές του Υπουργείου Γεωργίας με αριθμ.: α) 160417/1180/8-7-1980, β) 18244/3049/24-9-1980, γ) 168692/3318/5-10-1981, δ) 85144/1468/9-9-1992 ε) 60284/365/26-1-1994, στ) οικ. 105204/2793/31-7-2002, ζ) την υπ' αριθμ. 158/1978 γνωμοδότηση του Νομικού Συμβουλίου του Κράτους

7. Την αριθ. 2668/15-9-1994 απόφαση Νομάρχη Μεσσηνίας με την οποία κηρύχθηκε αναδασωτέα έκταση 34,500 στρεμμάτων στην θέση «Κοκκινόβραχος» Δημοτικού διαμερίσματος Αμφείας του Δήμου Θουρίας, Νομού Μεσσηνίας (ΦΕΚ 1019/Δ'/29-9-1994)

8. Την αριθμ. ΟΑΠ/Φ10/οικ.16360/21-8-2006 (ΦΕΚ 1339/Β'/14-9-2006) Κοινή Απόφαση Υπουργών Οικονομίας και Οικονομικών - Περιβάλλοντος, Χωροταξίας και Δημοσίων Έργων με την οποία χαρακτηρίζεται, εκτός των άλλων, ως έργο Εθνικής Σημασίας ο αυτοκινητόδρομος «Κόρινθος - Τρίπολη - Καλαμάτα»

9. Την αριθμ. 53/2010 σύμφωνη απόφαση της Α' βάθμιας Επιτροπής Επιλύσεως Δασικών Αμφισβητήσεων Νομού Μεσσηνίας

10. Την αριθμ. 5369/27-7-2010 αναφορά - θετική πρόταση του Δασαρχείου Καλαμάτας, αποφασίζουμε:

Αίρουμε μερικώς την αναδάσωση έκτασης, η οποία κηρύχθηκε αναδασωτέα με την υπ' αριθμόν 2668/15.9.1994 απόφαση Νομάρχη Μεσσηνίας, ως προς την επιφάνεια των έξι χιλιάδων πεντακοσίων είκοσι τεσσάρων τετραγωνικών μέτρων και εβδομήντα επτά εκατοστών τετραγωνικού μέτρου (6.524,77 τ.μ.), λόγω πραγματικής αιτίας (κατασκευή έργου εθνικής σημασίας σύμφωνα με την αριθμ. ΟΑΠ/Φ10/οικ. 16360/21-8-2006 (ΦΕΚ 1339/Β'/14-9-2006) ΚΥΑ και η οποία προσδιορίζεται από τα τμήματα Α και Γ τα οποία προσδιορίζονται από τα στοιχεία: ΤΜΗΜΑ Α: Κ1,Κ2,Κ3,Κ4,Κ1 και ΤΜΗΜΑ Γ: Κ5,Κ6,Κ7,Κ8,Κ5 όπως αυτή απεικονίζεται στο τοπογραφικό διάγραμμα με κλίμακα 1:2.000 που συνέταξε η δασοπόνος του Δασαρχείου Καλαμάτας Κων/να Παναγοπούλου και το οποίο αποτελεί αναπόσπαστο μέρος της απόφασης μας αυτής.

Κατά τμήμα έχει όρια:

ΤΜΗΜΑ Α:

Ανατολικά: Με αναδασωτέα δημόσια δασική έκταση.

Δυτικά: Με αναδασωτέα δημόσια δασική έκταση.

Βόρεια: Με επαρχιακή οδό.

Νότια: Με δημόσια δασική έκταση.

ΤΜΗΜΑ Γ:

Ανατολικά: Με αναδασωτέα δημόσια δασική έκταση.

Δυτικά: Με αναδασωτέα δημόσια δασική έκταση.

Βόρεια: Με αναδασωτέα δημόσια δασική έκταση και ελαιοπερίβολο.

Νότια: Με δημόσια δασική έκταση.

Για την υπόλοιπη έκταση παραμένει σε ισχύ η αριθμ. 2668/15-9-1994 απόφαση Νομάρχη Μεσσηνίας

Η απόφαση αυτή να δημοσιευθεί στην Εφημερίδα της Κυβερνήσεως.

Τρίπολη, 18 Αυγούστου 2010


Ο Γενικός Γραμματέας Περιφέρειας
ΦΩΤΙΟΣ ΧΑΤΖΗΜΙΧΑΛΗΣ

ΤΟΠΟΓΡΑΦΙΚΟ ΔΙΑΓΡΑΜΜΑ ΕΚΤΑΣΕΩΝ ΣΥΝΟΛΙΚΟΥ ΕΜΒΑΔΟΥ 6.524,77 Τ.Μ. (ΤΜΗΜΑΤΑ Α ΚΑΙ Γ) ΓΙΑ ΤΙΣ ΟΠΟΙΕΣ ΠΡΟΤΕΙΝΕΤΑΙ Η ΜΕΡΙΚΗ ΑΡΣΗ ΤΗΣ ΑΡΙΘΜ. 2668/17-9-1994 ΑΠΟΦΑΣΗΣ ΑΝΑΔΑΣΣΟΤΕΑΣ ΛΟΓΩ ΠΡΑΓΜΑΤΙΚΗΣ ΑΙΤΙΑΣ (ΚΑΤΑΣΚΕΥΗ ΕΡΓΟΥ ΕΘΝΙΚΗΣ ΣΗΜΑΣΙΑΣ -ΑΡ. ΟΑΠ/Φ10/οικ.16360/21-8-2006 ΑΠΟΦΑΣΗ - ΦΕΚ 1339/Β/14-9-06).

ΚΛΙΜΑΚΑ 1:2.000

Ε(ΟΛΙΚΟ)=Ε (τμήμ. Α) + Ε (τμήμ. Γ)= 2.981,10 τ.μ. + 3.543,67 τ.μ. = 6.524,77 τ.μ.

ΠΙΝΑΚΑΣ ΣΥΝΤΕΤΑΓΜΕΝΩΝ		
ΣΗΜΕΙΟ	X	Y
K1	327445,5376	4107408,0980
K2	327442,3257	4107189,1762
K3	327451,1624	4107189,1762
K4	327461,2663	4107423,1160
K5	327560,1220	4107108,4091
K6	327569,9256	4107105,2174
K7	327653,8155	4107404,9111
K8	327646,0074	4107412,3395

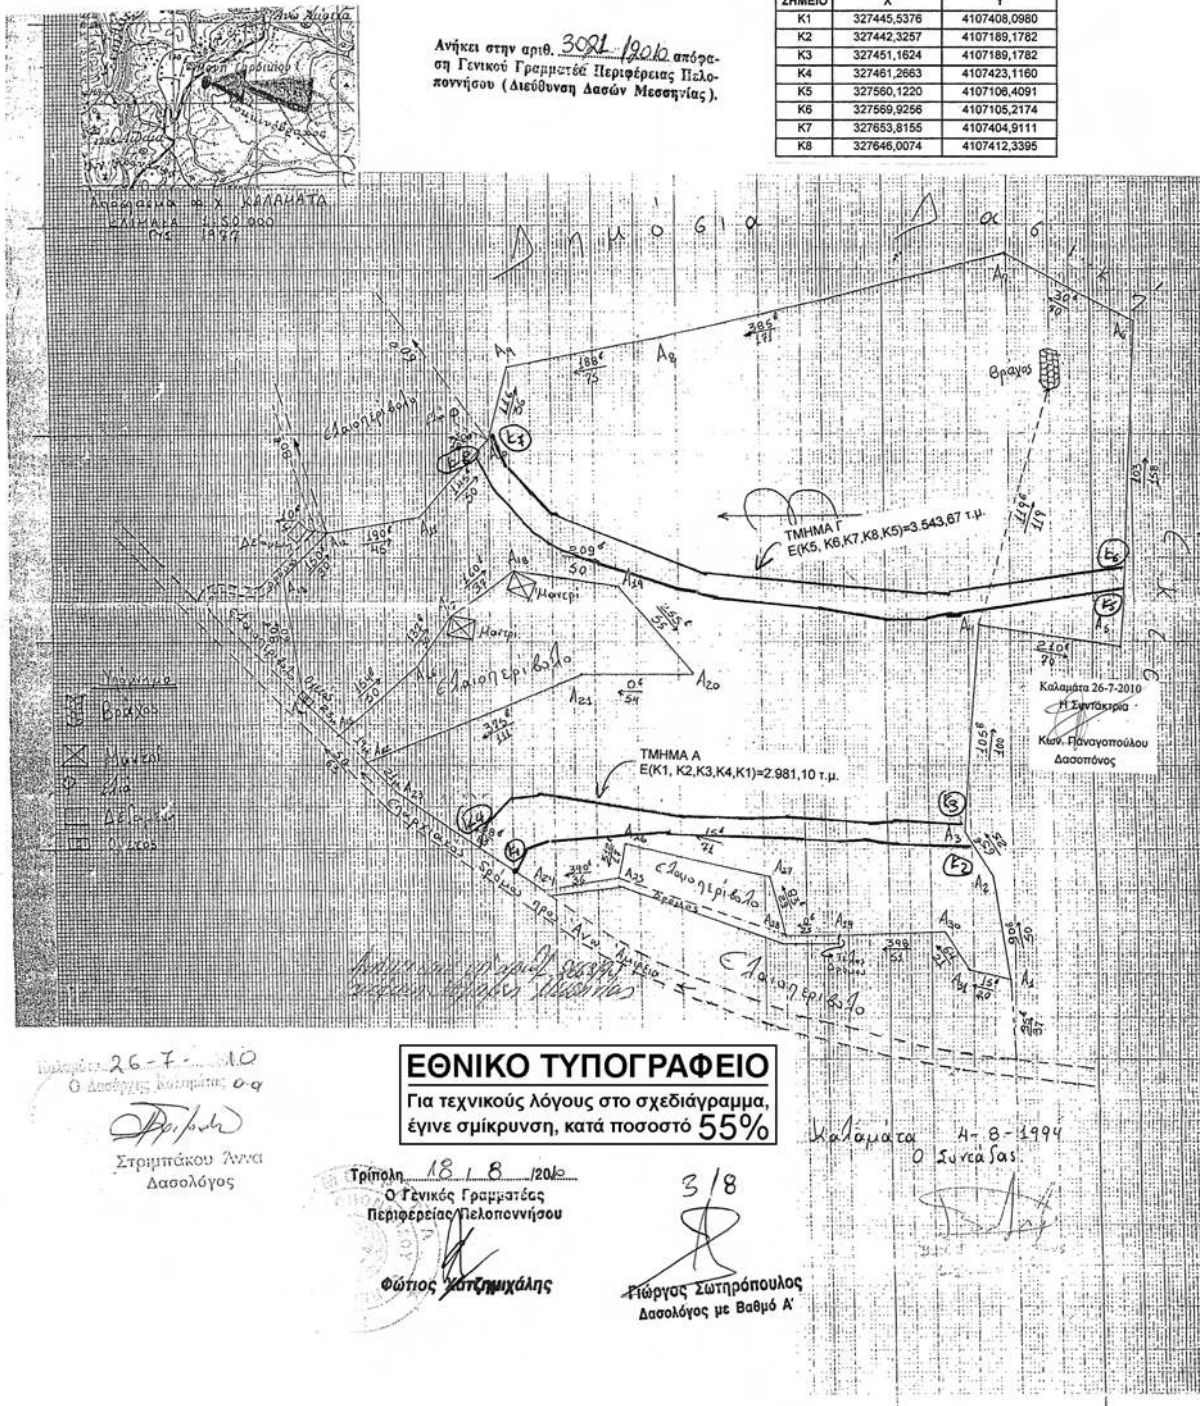

Αριθμ. 2976

(3)

Μερική ανάκληση απόφασης κήρυξης αναδάσωσης για τμήμα κηρυχθείσης εκτάσεως ως αναδασωτέας στην θέση «Φουρτουνείκα», περιοχής Δημοτικού διαμερίσματος Βλάση, Δήμου Βουφράδων, Νομού Μεσσηνίας.

Ο ΓΕΝΙΚΟΣ ΓΡΑΜΜΑΤΕΑΣ ΠΕΡΙΦΕΡΕΙΑΣ
ΠΕΛΛΟΠΟΝΗΣΟΥ

Έχοντας υπόψη:

1. Τις δ/ξεις του Π.Δ. 51/87 «Καθορισμός των περιφερειών της Χώρας για το σχεδιασμό κ.λπ. της περιφερειακής Ανάπτυξης»

2. Τις δ/ξεις των άρθρων 1 παρ. 1 και 2, 2 παρ. 1 εδ.δ', 5 παρ. 3β, 6 παρ. 7 και 7 παρ. 2 του Ν.2503/97 «Διοίκηση, Οργάνωση, Στελέχωση της Περιφέρειας κ.λπ.»

3. Τις δ/ξεις του Ν. 3208/03 «Προστασία των Δασικών οικοσυστημάτων κ.λπ.»

4. Τις δ/ξεις του άρθρου 36 του Ν. 3698/08 «Ρύθμιση θεμάτων κτηνοτροφίας και άλλες διατάξεις»

5. Τις δ/γές του Υπουργείου Γεωργίας με αριθμ.: α) 160417/1180/8-7-1980, β) 18244/3049/24-9-1980, γ) 168692/3318/5-10-1981, δ) 85144/1468/9-9-1992 ε) 60284/365/26-1-1994, στ) οικ. 105204/2793/31-7-2002, ζ) την υπ' αριθμ. 158/1978 γνωμοδότηση του Νομικού Συμβουλίου του Κράτους

6. Την αριθ. 5004/20-11-2007 απόφαση μας με την οποία κηρύχθηκε αναδασωτέα έκταση 9.000,00 στρεμμάτων στις περιοχές των Δημοτικών διαμερισμάτων Μανιακίου, Μεταμόρφωσης, Παπαφλέσσα κ.λπ. των Δήμων Παπαφλέσσα, Νέστορος και Βουφράδος, Νομού Μεσσηνίας (ΦΕΚ 676/Δ'/21-12-2007 και 46/Δ'/8-2-2008)

7. Την αριθμ. 43/2010 σύμφωνη απόφαση της Α' βάθμιας Επιτροπής Επιλύσεως Δασικών Αμφισβητήσεων Νομού Μεσσηνίας

8. Την αριθμ. 5342/23-7-2010 αναφορά - θετική πρόταση του Δασαρχείου Καλαμάτας, αποφασίζουμε:

Ανακαλούμε μερικώς την υπ' αριθμόν 5004/20-11-2007 απόφαση μας (ΦΕΚ 676/21-12-2007 και 46/8-2-2008 τεύχος Δ') ως προς την έκταση των δύο χιλιάδων τετρακοσίων τριάντα έξι τετραγωνικών μέτρων (2.436,00 τ.μ.), η οποία δεν αποτελεί δάσος ή δασική έκταση και η οποία προσδιορίζεται από τα στοιχεία Α,Β,Γ,Δ,Α όπως αυτή απεικονίζεται στο τοπογραφικό διάγραμμα με κλίμακα 1:1.000 που συνέταξε η δασοπόνος του Δασαρχείου Καλαμάτας Κων/να Παναγοπούλου και το οποίο αποτελεί αναπόσπαστο μέρος της απόφασης μας αυτής λόγω του ότι δεν εντοπίζεται και δεν περιγράφεται με ακρίβεια στο συνημμένο στην ανωτέρω απόφαση, τοπογραφικό διάγραμμα. Έχει όρια:

Ανατολικά: Με αγροτική οδό.

Δυτικά: Με αγρό Ελένης Χαρπίδου (εντός της αριθμ. 5004/20-11-2007 απόφαση μας).

Βόρεια: Με αγρό Ελένης Χαρπίδου (εντός της αριθμ. 5004/20-11-2007 απόφαση μας).

Νότια: Με αγρό Ευσταθίας Κακούρη.


Για την υπόλοιπη έκταση παραμένει σε ισχύ η αριθμ. 5004/20-11-2007 απόφαση μας.

Η απόφαση μας αυτή να δημοσιευθεί στην Εφημερίδα της Κυβερνήσεως.

Τρίπολη, 18 Αυγούστου 2010


Ο Γενικός Γραμματέας Περιφέρειας
ΦΩΤΙΟΣ ΧΑΤΖΗΜΙΧΑΛΗΣ

ΤΟΠΟΓΡΑΦΙΚΟ ΔΙΑΓΡΑΜΜΑ ΕΚΤΑΣΗΣ ΕΜΒΑΔΟΥ 2.436,00 Τ.Μ. ΓΙΑ ΤΗΝ ΟΠΟΙΑ ΠΡΟΤΕΙΝΕΤΑΙ Η ΜΕΡΙΚΗ ΑΡΣΗ ΤΗΣ ΑΡΙΘΜ. 5004/20-11-2007 ΑΠΟΦΑΣΗΣ ΑΝΑΔΑΣΩΤΕΑΣ ΣΥΜΦΩΝΑ ΜΕ ΤΗ ΔΙΑΔΙΚΑΣΙΑ ΤΗΣ ΠΑΡ. 3 ΑΡΘ. 36 Ν.3698/08.
ΘΕΣΗ: «Φουρτουνέικα» ΔΗΜ.ΔΙΑΜ.: Βάση ΔΗΜΟΣ: Βουφράδων
ΚΛΙΜΑΚΑ 1:1.000
Ε(Α,Β,Γ,Δ,Α)= 2.436,00 τ.μ.

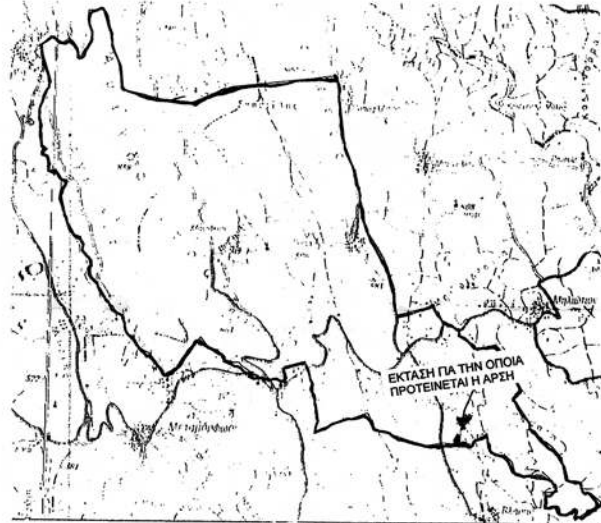

ΑΠΟΣΠΑΣΜΑ Φ. ΧΑΡΤΟΥ «ΦΙΛΙΑΤΡΑ, ΜΕΛΙΓΑΛΛΑΣ»
ΕΚΔΟΣΗ Γ.Υ.Σ. 1993 - ΚΛΙΜΑΚΑ 1:50000
ΘΕΣΗ ΚΑΜΕΝΗΣ ΕΚΤΑΣΗΣ

Ανήκει στην αριθ. 5004/07 απόφαση Γενικού Γραμματέα Περιφέρειας Πελοποννήσου (Διεύθυνση Δασών Μεσσηνίας).

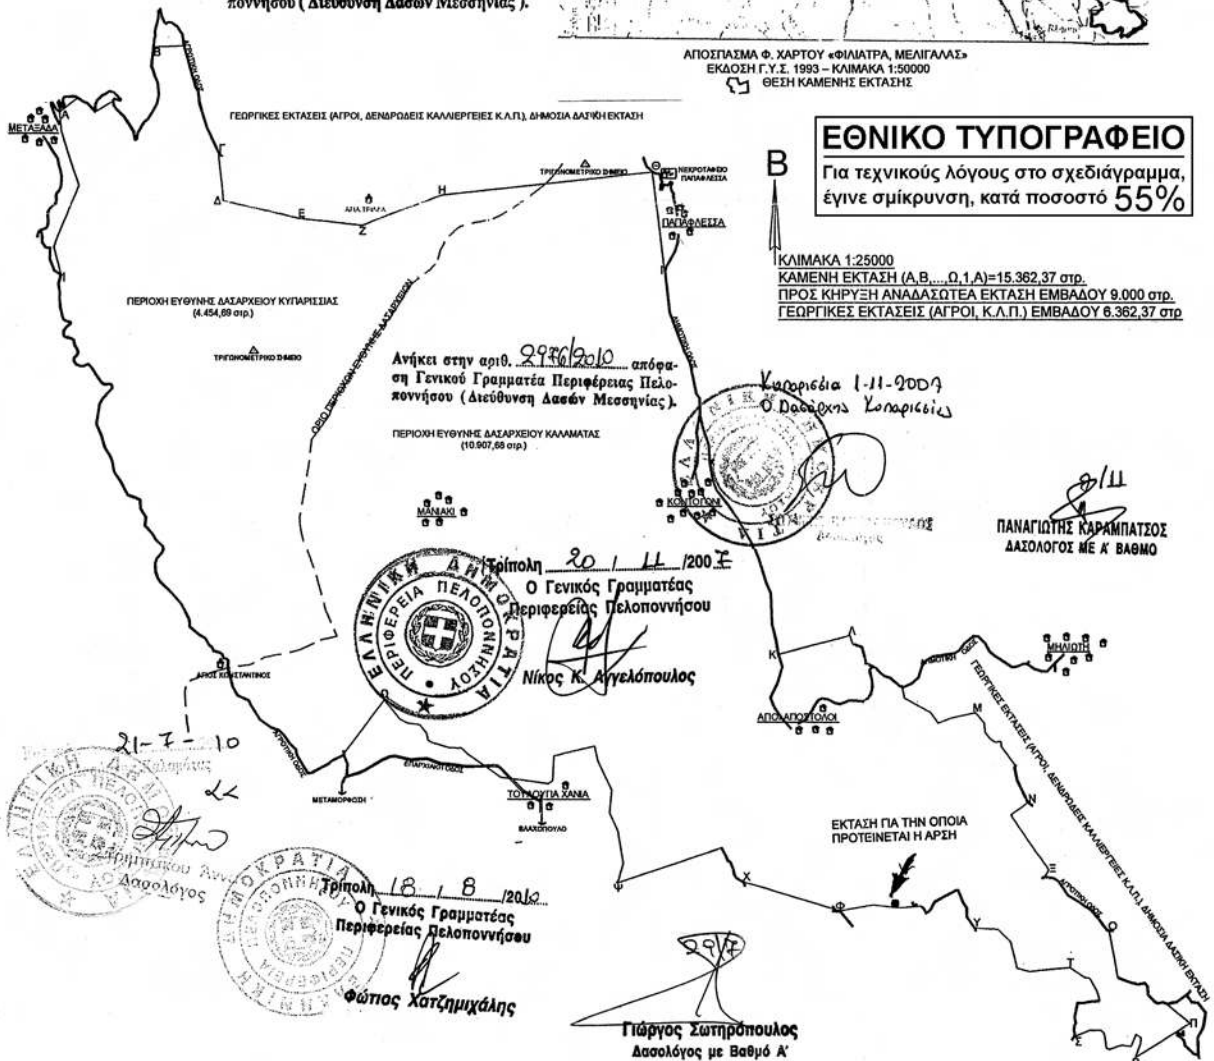

ΕΘΝΙΚΟ ΤΥΠΟΓΡΑΦΕΙΟ**ΕΦΗΜΕΡΙΣ ΤΗΣ ΚΥΒΕΡΝΗΣΕΩΣ****ΠΕΡΙΦΕΡΕΙΑΚΑ ΓΡΑΦΕΙΑ ΠΩΛΗΣΗΣ Φ.Ε.Κ.**

ΘΕΣΣΑΛΟΝΙΚΗ - Βασ. Όλγας 227	23104 23956	ΚΟΜΟΤΗΝΗ - Δημοκρατίας 1	25310 22858
ΠΕΙΡΑΙΑΣ - Ευρυπίδου 63	210 4135228	ΛΑΡΙΣΑ - Διοικητήριο	2413 506449
ΠΑΤΡΑ - Πανεπιστημίου 254 -Κτήριο Β	2613 613428	ΗΡΑΚΛΕΙΟ - Πεδιάδος 2	2810 300781
ΙΩΑΝΝΙΝΑ - Διοικητήριο	26510 87215	ΜΥΤΙΛΗΝΗ - Πλ. Κωνσταντινουπόλεως 1	2251 352100

ΤΙΜΗ ΠΩΛΗΣΗΣ ΦΥΛΛΩΝ ΤΗΣ ΕΦΗΜΕΡΙΔΟΣ ΤΗΣ ΚΥΒΕΡΝΗΣΕΩΣ**Σε έντυπη μορφή:**

- Για τα Φ.Ε.Κ. από 1 έως 16 σελίδες σε 1 € προσαυξανόμενη κατά 0,20 € για κάθε επιπλέον οκτασέλιδο ή μέρος αυτού.
- Για τα φωτοαντίγραφα Φ.Ε.Κ. σε 0,15 € ανά σελίδα.

Σε μορφή DVD/CD:

Τεύχος	Ετήσια έκδοση	Τριμηνιαία έκδοση	Μηνιαία έκδοση	Τεύχος	Ετήσια έκδοση	Τριμηνιαία έκδοση	Μηνιαία έκδοση
Α'	150 €	40 €	15 €	Α.Α.Π.	110 €	30 €	-
Β'	300 €	80 €	30 €	Ε.Β.Ι.	100 €	-	-
Γ'	50 €	-	-	Α.Ε.Δ.	5 €	-	-
Υ.Ο.Δ.Δ.	50 €	-	-	Δ.Δ.Σ.	200 €	-	20 €
Δ'	110 €	30 €	-	Α.Ε.-Ε.Π.Ε. και Γ.Ε.Μ.Η.	-	-	100 €

- Η τιμή πώλησης μεμονωμένων Φ.Ε.Κ. σε μορφή cd-rom από εκείνα που διατίθενται σε ψηφιακή μορφή και μέχρι 100 σελίδες, σε 5 € προσαυξανόμενη κατά 1 € ανά 50 σελίδες.
- Η τιμή πώλησης σε μορφή cd-rom/dvd, δημοσιευμάτων μιας εταιρείας στο τεύχος Α.Ε.-Ε.Π.Ε. και Γ.Ε.Μ.Η. σε 5 € ανά έτος.

ΠΑΡΑΓΓΕΛΙΑ ΚΑΙ ΑΠΟΣΤΟΛΗ Φ.Ε.Κ.: Τηλεφωνικά: 210 4071010 - fax: 210 4071011 - internet: <http://www.et.gr>

ΕΤΗΣΙΕΣ ΣΥΝΔΡΟΜΕΣ Φ.Ε.Κ.

Τεύχος	Έντυπη μορφή	Τεύχος	Έντυπη μορφή
Α'	225 €	Α.Ε.Δ.	10 €
Β'	320 €	Α.Ε.-Ε.Π.Ε. και Γ.Ε.Μ.Η.	2.250 €
Γ'	65 €	Δ.Δ.Σ.	225 €
Υ.Ο.Δ.Δ.	65 €	Α.Σ.Ε.Π.	70 €
Δ'	160 €	Ε.Β.Ι.	65 €
Α.Α.Π.	160 €		

- Το τεύχος Α.Σ.Ε.Π. (έντυπη μορφή) θα αποστέλλεται σε συνδρομητές ταχυδρομικά, με την επιβάρυνση των 70 €, ποσό το οποίο αφορά τα ταχυδρομικά έξοδα..

- Η καταβολή γίνεται σε όλες τις Δημόσιες Οικονομικές Υπηρεσίες (Δ.Ο.Υ.). Το πρωτότυπο διπλότυπο (έγγραφο αριθμ. πρωτ. 9067/28.2.2005 2η Υπηρεσία Επιτρόπου Ελεγκτικού Συνεδρίου) με φροντίδα των ενδιαφερομένων, πρέπει να αποστέλλεται ή να κατατίθεται στο Εθνικό Τυπογραφείο (Καποδιστρίου 34, Τ.Κ. 104 32 Αθήνα).
- Σημειώνεται ότι φωτοαντίγραφα διπλοτύπων, ταχυδρομικές Επιταγές για την εξόφληση της συνδρομής, δεν γίνονται δεκτά και θα επιστρέφονται.
- Οι οργανισμοί τοπικής αυτοδιοίκησης, τα νομικά πρόσωπα δημοσίου δικαίου, τα μέλη της Ένωσης Ιδιοκτητών Ημερησίου Τύπου Αθηνών και Επαρχίας, οι τηλεοπτικοί και ραδιοφωνικοί σταθμοί, η Ε.Σ.Η.Ε.Α, τα τριτοβάθμια συνδικαλιστικά Όργανα και οι τριτοβάθμιες επαγγελματικές ενώσεις δικαιούνται έκπτωσης πενήντα τοις εκατό (50%) επί της ετήσιας ταχυδρομικής συνδρομής.
- Το ποσό υπέρ Τ.Α.Π.Ε.Τ. [5% επί του ποσού συνδρομής (τρέχον έτος + παλαιότητα)], καταβάλλεται ολόκληρο (Κ.Α.Ε. 3512) και υπολογίζεται πριν την έκπτωση.
- Στην Ταχυδρομική συνδρομή του τεύχους Α.Σ.Ε.Π. δεν γίνεται έκπτωση.

Πληροφορίες για δημοσιεύματα που καταχωρούνται στα Φ.Ε.Κ. στο τηλ.: 210 5279000.

Φωτοαντίγραφα παλαιών Φ.Ε.Κ.: Μάρνη 8, τηλ.: 210 8220885, 210 8222924, 210 5279050.

Τα φύλλα όλων των τευχών της Εφημερίδας της Κυβερνήσεως διατίθενται δωρεάν σε ηλεκτρονική μορφή στην ιστοσελίδα του Εθνικού Τυπογραφείου (www.et.gr)

ΟΙ ΥΠΗΡΕΣΙΕΣ ΕΞΥΠΗΡΕΤΗΣΗΣ ΠΟΛΙΤΩΝ ΛΕΙΤΟΥΡΓΟΥΝ ΚΑΘΗΜΕΡΙΝΑ ΑΠΟ 08:00 ΜΕΧΡΙ 13:00



* 0 4 0 0 4 5 7 0 6 0 9 1 0 0 0 8 *

ΑΠΟ ΤΟ ΕΘΝΙΚΟ ΤΥΠΟΓΡΑΦΕΙΟ

ΚΑΠΟΔΙΣΤΡΙΟΥ 34 * ΑΘΗΝΑ 104 32 * ΤΗΛ. 210 52 79 000 * FAX 210 52 21 004
ΗΛΕΚΤΡΟΝΙΚΗ ΔΙΕΥΘΥΝΣΗ: <http://www.et.gr> — e-mail: webmaster.et@et.gr