



ΕΦΗΜΕΡΙΔΑ ΤΗΣ ΚΥΒΕΡΝΗΣΕΩΣ ΤΗΣ ΕΛΛΗΝΙΚΗΣ ΔΗΜΟΚΡΑΤΙΑΣ

11 Αυγούστου 2020

ΤΕΥΧΟΣ ΤΕΤΑΡΤΟ

Αρ. Φύλλου 466

ΠΕΡΙΕΧΟΜΕΝΑ

ΔΙΑΤΑΓΜΑΤΑ

- 1 Επανεγκριση της τροποποίησης του εγκεκριμένου ρυμοτομικού σχεδίου της Τοπικής Κοινότητας Μοναστηρακίου της Δημοτικής Ενότητας Ευπαλίου του Δήμου Δωρίδος (Ν. Φωκίδος) και της κατάργησης και επιβολής προκηπίου αυτού.

ΑΠΟΦΑΣΕΙΣ

- 2 Χαρακτηρισμός ως μνημείων των κτηρίων που βρίσκονται επί της παρόδου της οδού Θουκυδίδου 12Α στον Δήμο Αθηναίων φερόμενης ιδιοκτησίας Αντώνη Πλέσσα.
- 3 Κήρυξη έκτασης ως αναδασωτέας εμβαδού 675,00 τ.μ. στη θέση «Χιλιαδού» Τ.Κ. Τριζονίων Δ.Ε. Τολοφώνος του Δήμου Δωρίδας Π.Ε. Φωκίδας.

ΔΙΑΤΑΓΜΑΤΑ

(1)

Επανεγκριση της τροποποίησης του εγκεκριμένου ρυμοτομικού σχεδίου της Τοπικής Κοινότητας Μοναστηρακίου της Δημοτικής Ενότητας Ευπαλίου του Δήμου Δωρίδος (Ν. Φωκίδος) και της κατάργησης και επιβολής προκηπίου αυτού.

Η ΠΡΟΕΔΡΟΣ ΤΗΣ ΕΛΛΗΝΙΚΗΣ ΔΗΜΟΚΡΑΤΙΑΣ

Έχοντας υπόψη:

1. Τις διατάξεις της παρ. 1 του άρθρου 31 του ν. 3937/2011 «Διατήρηση της βιοποικιλότητας και άλλες διατάξεις» (Α' 60), όπως αντικαταστάθηκε με την παρ. 15β του άρθρου 22 του ν. 4258/2014 (Α' 94).

2. Την υπ' αρ. 27656/9-6-2017 απόφαση του Υπουργού Περιβάλλοντος και Ενέργειας «Προϋποθέσεις και προδιαγραφές επανεγκρισης πολεοδομικών ρυθμίσεων που εγκρίθηκαν με διοικητικές πράξεις από αναρμόδια όργανα» (Β' 2106).

3. Την υπ' αρ. ΥΠΕΝ/ΥΠΡΓ/67414/8290/23-7-2019 απόφαση του Πρωθυπουργού και του Υπουργού Περιβάλλοντος και Ενέργειας «Ανάθεση αρμοδιοτήτων στον

Υφυπουργό Περιβάλλοντος και Ενέργειας, Δημήτριο Οικονόμου» (Β' 3107).

4. Τα υπ' αρ. 2151/6-3-2018 και 4501/22-5-2018 έγγραφα του Δήμου Δωρίδος.

5. Το υπ' αρ. 1951/20-6-2018 έγγραφο της Διεύθυνσης Περιβάλλοντος και Χωρικού Σχεδιασμού της Περιφέρειας Στερεάς Ελλάδας.

6. Τις υπ' αρ. 113/συν. 18η/30-10-2013, 85/συν. 10η/16-11-2018 και 68/συν. 10η/14-10-2019 γνωμοδοτήσεις του Κεντρικού Συμβουλίου Πολεοδομικών Θεμάτων και Αμφισβητήσεων.

7. Το άρθρο 90 του Κώδικα Νομοθεσίας για την Κυβέρνηση και τα Κυβερνητικά Όργανα (άρθρο πρώτο του π.δ. 63/2005, Α' 98), όπως διατηρήθηκε σε ισχύ με την παρ. 22 του άρθρου 119 του ν. 4622/2019 (Α' 133), και το γεγονός ότι από τις κανονιστικές διατάξεις του παρόντος διατάγματος δεν προκαλείται δαπάνη σε βάρος του κρατικού προϋπολογισμού.

8. Την 103/2020 γνωμοδότηση του Συμβουλίου της Επικρατείας με πρόταση του Υφυπουργού Περιβάλλοντος και Ενέργειας, αποφασίζουμε:

Άρθρο 1

Επανεγκρίνεται η τροποποίηση του εγκεκριμένου ρυμοτομικού σχεδίου της Τοπικής Κοινότητας Μοναστηρακίου της Δημοτικής Ενότητας Ευπαλίου του Δήμου Δωρίδος Νομού Φωκίδος στα Ο.Τ. 2, 4, 13, 14, 17, 18, 19 και 24 και η κατάργηση και επιβολή προκηπίου αυτού, όπως εγκρίθηκαν με την 28404/28-6-2005 απόφαση του Υφυπουργού Περιβάλλοντος, Χωροταξίας και Δημοσίων Έργων (Δ' 821), η οποία ακυρώθηκε με την 3895/2007 απόφαση του Συμβουλίου της Επικρατείας, και όπως οι ρυθμίσεις αυτές φαίνονται στα δύο (2) σχετικά πρωτότυπα διαγράμματα σε κλίμακα 1:500, που θεωρήθηκαν από τον Προϊστάμενο της Διεύθυνσης Τοπογραφικών Εφαρμογών με την 57333/2020 πράξη του και αντίτυπά τους σε φωτοσμίκρυνση δημοσιεύονται με το παρόν διατάγμα.

Άρθρο 2

Η ισχύς του παρόντος διατάγματος αρχίζει την 4η-8-2005, ημερομηνία δημοσίευσης της υπ' αρ. 28404/28-6-2005 απόφασης του Υφυπουργού Περιβάλλοντος, Χωροταξίας και Δημοσίων Έργων (Δ' 821) στην Εφημερίδα της Κυβερνήσεως.

Στον Υπουργό Περιβάλλοντος και Ενέργειας αναθέτουμε τη δημοσίευση και εκτέλεση του παρόντος διατάγματος.

Αθήνα, 13 Ιουλίου 2020

Η Πρόεδρος της Δημοκρατίας

ΚΑΤΕΡΙΝΑ ΣΑΚΕΛΛΑΡΟΠΟΥΛΟΥ

Ο Υφυπουργός

Περιβάλλοντος και Ενέργειας

ΔΗΜΗΤΡΙΟΣ ΟΙΚΟΝΟΜΟΥ

ΑΠΟΦΑΣΕΙΣ

Αριθμ. ΥΠΠΟΑ/ΓΔΑΜΤΕ/ΔΠΑΝΣΜ/
ΤΠΔΝΣΜΜΤΠΠΤ/305524/34973/2568/840 (2)

Χαρακτηρισμός ως μνημείων, των κτηρίων που βρίσκονται επί της παρόδου της οδού Θουκυδίδου 12Α στον Δήμο Αθηναίων, φερόμενης ιδιοκτησίας Αντώνη Πλέσσα.

ΟΙ ΠΡΟΪΣΤΑΜΕΝΕΣ
ΤΩΝ ΓΕΝΙΚΩΝ ΔΙΕΥΘΥΝΣΕΩΝ ΑΡΧΑΙΟΤΗΤΩΝ
ΚΑΙ ΠΟΛΙΤΙΣΤΙΚΗΣ ΚΛΗΡΟΝΟΜΙΑΣ
ΚΑΙ ΑΝΑΣΤΗΛΩΣΗΣ ΜΟΥΣΕΙΩΝ
ΚΑΙ ΤΕΧΝΙΚΩΝ ΕΡΓΩΝ
ΤΟΥ ΥΠΟΥΡΓΕΙΟΥ ΠΟΛΙΤΙΣΜΟΥ
ΚΑΙ ΑΘΛΗΤΙΣΜΟΥ

Έχοντας υπόψη:

1. Τις διατάξεις:

α) Του ν. 4622/2019 «Επιτελικό Κράτος: Οργάνωση, λειτουργία και διαφάνεια της Κυβέρνησης, των Κυβερνητικών Οργάνων και της Κεντρικής Δημόσιας Διοίκησης» (Α' 133) και ιδίως του άρθρου 109.

β) Του ν. 2039/1992 «Περί Κύρωσης της Σύμβασης για την προστασία της Αρχιτεκτονικής Κληρονομιάς της Ευρώπης» (Α' 61).

γ) Του ν. 3028/2002 «Για την προστασία των Αρχαιοτήτων και εν γένει της Πολιτιστικής Κληρονομιάς» (Α' 153) ιδίως της παρ. 4 του άρθρου 6.

δ) Του π.δ. 4/2018 «Οργανισμός Υπουργείου Πολιτισμού και Αθλητισμού» (Α' 7).

ε) Του άρθρου 1 του π.δ. 70/2015 «Ανασύσταση των Υπουργείων ...» (Α' 114) σχετικά με τη σύσταση Υπουργείου Πολιτισμού και Αθλητισμού.

στ) Του π.δ. 83/2019 «Διορισμός Αντιπροέδρου της Κυβέρνησης, Υπουργών, Αναπληρωτών Υπουργών και Υφυπουργών» (Α' 121).

ζ) Του π.δ. 84/2019 «Σύσταση και κατάργηση Γενικών Γραμματειών και Ειδικών Γραμματειών/Ενιαίων Διοικητικών Τομέων Υπουργείων» (Α' 123).

2. Την υπό στοιχεία ΥΠΠΟ/ΔΟΕΠΥ/ΤΟΠΥΝΣ/14/3698/20-1-2004 υπουργική απόφαση «Οργάνωση και λειτουργία των Συμβουλίων του ν. 3028/2002» (Β' 70).

3. Την υπό στοιχεία ΥΠΠΟ/ΓΝΟΣ/49610/28-11-1990 κοινή υπουργική απόφαση «Εξαίρεση από τον περιορισμό των τριών υπογραφών» (Β' 743).

4. Την υπό στοιχεία ΥΠΠΟΑ/ΑΤΝΕΚΕ/126621/460/10-3-2020 υπουργική απόφαση «Μεταβίβαση αρμοδιότητας τελικής Υπογραφής στους Προϊσταμένους των Γενικών Διευθύνσεων του Υπουργείου Πολιτισμού και Αθλητισμού και σε έγγραφα που δεν συνιστούν εκτελεστές ατομικές διοικητικές πράξεις» (Β' 793).

5. Την υπό στοιχεία ΥΠΠΟΑ/ΓΔΑΠΚ/ΑΡΧ/Α1/Φ43/7027/425/29-1-2004 υπουργική απόφαση «Αναοριοθέτηση αρχαιολογικού χώρου της πόλης των Αθηνών» (Δ' 96).

6. Την Εισηγήση της Διεύθυνσης Προστασίας και Αναστήλωσης Νεώτερων και Σύγχρονων Μνημείων της Διεύθυνσης Προϊστορικών και Κλασικών Αρχαιοτήτων και τα λοιπά στοιχεία του φακέλου.

7. Την ομόφωνη γνωμοδότηση του Ειδικού Οργάνου (ΚΑΣ- ΚΣΝΜ), σύμφωνα με το υπ' αρ. 1/11-6-2020 πρακτικό, (θέμα 4ο), αποφασίζουμε:

Τον χαρακτηρισμό ως μνημείων, σύμφωνα με την παρ. 1β του άρθρου 6 του ν. 3028/2002, των κτηρίων επί της παρόδου της οδού Θουκυδίδου 12Α στον Δήμο Αθηναίων, φερόμενης ιδιοκτησίας Αντώνη Πλέσσα, διότι διαθέτουν αξιολογικά αρχιτεκτονικά και μορφολογικά χαρακτηριστικά και αποτελούν τεκμήριο της οικονομικής, πολιτιστικής, κοινωνικής και ιστορικής ανάπτυξης της πόλης των Αθηνών στο τέλος του 19ου αιώνα και, κατά συνέπεια, πληρούν τις προϋποθέσεις του παραπάνω νόμου για τον χαρακτηρισμό τους ως μνημείων από το ΥΠ.ΠΟ.Α.

Η παρούσα δεν αποτελεί αναγνώριση κυριότητας ή τίτλου ιδιοκτησίας.

Η απόφαση αυτή να δημοσιευθεί στην Εφημερίδα της Κυβερνήσεως.

Αθήνα, 20 Ιουλίου 2020

Οι Προϊσταμένες των Γενικών Διευθύνσεων

Αρχαιοτήτων και Αναστήλωσης Μουσείων
Πολιτιστικής Κληρονομιάς και Τεχνικών Έργων

ΠΟΛΥΞΕΝΗ ΑΔΑΜ - ΒΕΛΕΝΗ ΑΜΑΛΙΑ ΑΝΔΡΟΥΛΙΔΑΚΗ

Αριθμ. 113967 (3)

Κήρυξη έκτασης ως αναδασωτέας εμβαδού 675,00 τ.μ. στη θέση «Χιλιάδου» Τ.Κ. Τριζονίων Δ.Ε. Τολοφώνος του Δήμου Δωρίδας Π.Ε. Φωκίδας.

Ο ΣΥΝΤΟΝΙΣΤΗΣ
ΑΠΟΚΕΝΤΡΩΜΕΝΗΣ ΔΙΟΙΚΗΣΗΣ
ΘΕΣΣΑΛΙΑΣ - ΣΤΕΡΕΑΣ ΕΛΛΑΔΑΣ

Έχοντας υπόψη:

1. Τα άρθρα 24 παρ. 1 και 117 παρ. 3 του Συντάγματος της Ελλάδας (Α' 120/2008).

2. Την παρ. 1 του άρθρου 38 του ν. 998/1979 «Περί προστασίας των Δασών κ.λπ.» (Α' 289), όπως αντικαταστάθηκε με την παρ. 1 του άρθρου 35 του ν. 4280/2914 (Α' 159) και την παρ. 1 του άρθρου 41 του ν. 998/1979 ως ισχύει σήμερα.

3. Τον ν. 3852/2010 «Νέα αρχιτεκτονική της αυτοδιοίκησης και της Αποκεντρωμένης Διοίκησης - Πρόγραμμα Καλλικράτης» (Α' 87).

4. Τον π.δ. 138/2010 «Οργανισμός της Αποκεντρωμένης Διοίκησης Θεσσαλίας - Στερεάς Ελλάδας» (Α' 231).

5. Τις διαταγές του Υ.Α.Α. και Τ.: α) 160417/1180/8-7-1980 και β) 182447/3049/24-9-1980.

6. Την υπ' αρ. 13917/15-5-2017 (Υ.Ο.Δ.Δ. 250) απόφαση του Υπουργού Εσωτερικών περί διορισμού Συντονιστή στην Αποκεντρωμένη Διοίκηση Θεσσαλίας - Στερεάς Ελλάδας.

7. Την υπ' αρ. οικ. 6985/85797/1-6-2017 (Β' 2003) απόφαση του Συντονιστή Αποκεντρωμένης Διοίκησης Θεσσαλίας - Στερέας Ελλάδας περί μεταβίβασης του δικαιώματος υπογραφής στους Προϊσταμένους Διευθύνσεων κ.λπ.

8. Την υπ' αρ. 100107/8-7-2020 πρόταση του Δασαρχείου Λιδωρικίου, από την οποία προκύπτει ότι η έκταση που αναφέρεται στο θέμα, κατά τον χρόνο της καταστροφής της, που έγινε με εκχέρσωση της δασικής βλάστησης τον μήνα Φεβρουάριο του έτους 2020 από τον Παναγιώτη Δ. Ζέτο κάτοικο Τριζονίων, είχε δασικό χαρακτήρα κατά την έννοια της παρ.1 του άρθρου 3 του ν. 998/1979, όπως τροποποιήθηκε και ισχύει σήμερα, καλυπτόμενη από σχίνα, αγριελιές και κέδρα σε ποσοστό 80-90 % και ως εκ τούτου επιβάλλεται η κήρυξη της ως αναδασωτέας, αποφασίζουμε:

Κηρύσσουμε ως αναδασωτέα, έκταση εμβαδού 675,00 τ.μ. στη θέση «Χίλιαδου» Τ.Κ. Τριζονίων Δ.Ε. Τολοφώνος του Δήμου Δωρίδας Π.Ε. Φωκίδας, με σκοπό αφενός


μεν τη διατήρηση του δασικού της χαρακτήρα και να αποκλειστεί η διάθεσή της για άλλον σκοπό, αφετέρου δε την επαναδημιουργία της δασικής βλάστησης που θα γίνει με φυσική αναγέννηση ή τεχνητή αναδάσωση.

Προσδιορίζεται από τα στοιχεία Α-Β-Γ-Δ-Ε-Α όπως φαίνεται στο συνημμένο διάγραμμα, το οποίο αποτελεί αναπόσπαστο μέρος της απόφασης αυτής και έχει όρια:

Βόρεια: με έκταση δασικού χαρακτήρα
Νότια: με έκταση μη δασικού χαρακτήρα
Ανατολικά: με έκταση δασικού χαρακτήρα
Δυτικά: με έκταση δασικού χαρακτήρα

Επιτρέπεται υποβολή κατ' αυτής, αιτήσεως ακύρωσης στο αρμόδιο Διοικητικό Εφετείο (άρθρο 47 του ν. 3900/2010, Α' 213) μέσα σε προθεσμία εξήντα (60) ημερών, που αρχίζει από την επομένη της δημοσίευσής της (άρθρο 46 του π.δ. 18/1989, Α' 8).

Από τις διατάξεις της απόφασης αυτής δεν προκαλείται δαπάνη σε βάρος του κρατικού προϋπολογισμού.

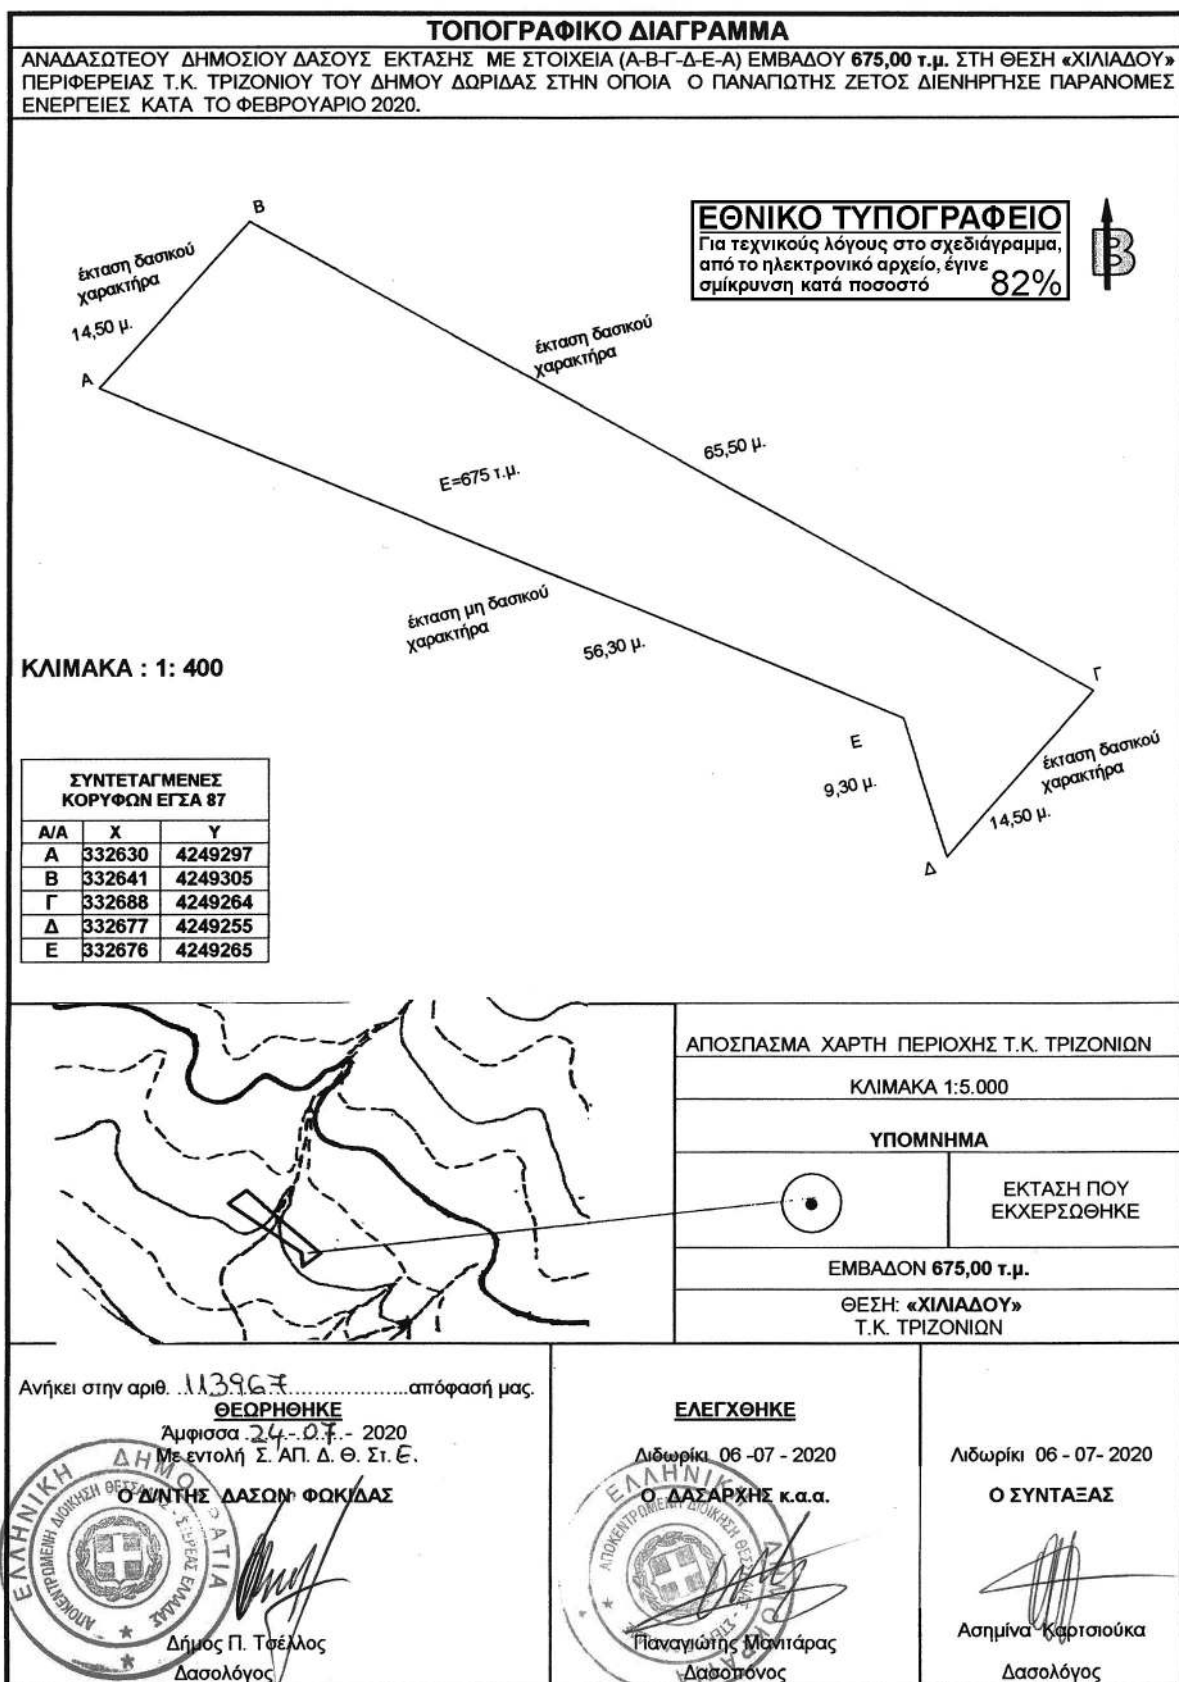

Η απόφαση αυτή να δημοσιευθεί στην Εφημερίδα της Κυβερνήσεως.

Αμφισσα, 24 Ιουλίου 2020

Με εντολή Συντονιστή Αποκεντρωμένης Διοίκησης
Ο Διευθυντής Δασών Φωκίδας

ΔΗΜΟΣ ΤΣΕΛΛΟΣ



ΕΘΝΙΚΟ ΤΥΠΟΓΡΑΦΕΙΟ

Το Εθνικό Τυπογραφείο αποτελεί δημόσια υπηρεσία υπαγόμενη στην Προεδρία της Κυβέρνησης και έχει την ευθύνη τόσο για τη σύνταξη, διαχείριση, εκτύπωση και κυκλοφορία των Φύλλων της Εφημερίδας της Κυβερνήσεως (ΦΕΚ), όσο και για την κάλυψη των εκτυπωτικών - εκδοτικών αναγκών του δημοσίου και του ευρύτερου δημόσιου τομέα (ν. 3469/2006/Α' 131 και π.δ. 29/2018/Α' 58).

1. ΦΥΛΛΟ ΤΗΣ ΕΦΗΜΕΡΙΔΑΣ ΤΗΣ ΚΥΒΕΡΝΗΣΕΩΣ (ΦΕΚ)

- Τα **ΦΕΚ σε ηλεκτρονική μορφή** διατίθενται δωρεάν στο **www.et.gr**, την επίσημη ιστοσελίδα του Εθνικού Τυπογραφείου. Όσα ΦΕΚ δεν έχουν ψηφιοποιηθεί και καταχωριστεί στην ανωτέρω ιστοσελίδα, ψηφιοποιούνται και αποστέλλονται επίσης δωρεάν με την υποβολή αίτησης, για την οποία αρκεί η συμπλήρωση των αναγκαίων στοιχείων σε ειδική φόρμα στον ιστότοπο **www.et.gr**.

- Τα **ΦΕΚ σε έντυπη μορφή** διατίθενται σε μεμονωμένα φύλλα είτε απευθείας από το Τμήμα Πωλήσεων και Συνδρομητών, είτε ταχυδρομικά με την αποστολή αιτήματος παραγγελίας μέσω των ΚΕΠ, είτε με ετήσια συνδρομή μέσω του Τμήματος Πωλήσεων και Συνδρομητών. Το κόστος ενός ασπρόμαυρου ΦΕΚ από 1 έως 16 σελίδες είναι 1,00 €, αλλά για κάθε επιπλέον οκτασέλιδο (ή μέρος αυτού) προσαυξάνεται κατά 0,20 €. Το κόστος ενός έγχρωμου ΦΕΚ από 1 έως 16 σελίδες είναι 1,50 €, αλλά για κάθε επιπλέον οκτασέλιδο (ή μέρος αυτού) προσαυξάνεται κατά 0,30 €. Το τεύχος Α.Σ.Ε.Π. διατίθεται δωρεάν.

• Τρόποι αποστολής κειμένων προς δημοσίευση:

Α. Τα κείμενα προς δημοσίευση στο ΦΕΚ, από τις υπηρεσίες και τους φορείς του δημοσίου, αποστέλλονται ηλεκτρονικά στη διεύθυνση **webmaster.et@et.gr** με χρήση προηγμένης ψηφιακής υπογραφής και χρονοσήμανσης.

Β. Κατ' εξαίρεση, όσοι πολίτες δεν διαθέτουν προηγμένη ψηφιακή υπογραφή μπορούν είτε να αποστέλλουν ταχυδρομικά, είτε να καταθέτουν με εκπρόσωπό τους κείμενα προς δημοσίευση εκτυπωμένα σε χαρτί στο Τμήμα Παραλαβής και Καταχώρισης Δημοσιευμάτων.

- Πληροφορίες, σχετικά με την αποστολή/κατάθεση εγγράφων προς δημοσίευση, την ημερήσια κυκλοφορία των Φ.Ε.Κ., με την πώληση των τευχών και με τους ισχύοντες τιμοκαταλόγους για όλες τις υπηρεσίες μας, περιλαμβάνονται στον ιστότοπο (**www.et.gr**). Επίσης μέσω του ιστότοπου δίδονται πληροφορίες σχετικά με την πορεία δημοσίευσης των εγγράφων, με βάση τον Κωδικό Αριθμό Δημοσιεύματος (ΚΑΔ). Πρόκειται για τον αριθμό που εκδίδει το Εθνικό Τυπογραφείο για όλα τα κείμενα που πληρούν τις προϋποθέσεις δημοσίευσης.

2. ΕΚΤΥΠΩΤΙΚΕΣ - ΕΚΔΟΤΙΚΕΣ ΑΝΑΓΚΕΣ ΤΟΥ ΔΗΜΟΣΙΟΥ

Το Εθνικό Τυπογραφείο ανταποκρινόμενο σε αιτήματα υπηρεσιών και φορέων του δημοσίου αναλαμβάνει να σχεδιάσει και να εκτυπώσει έντυπα, φυλλάδια, βιβλία, αφίσες, μπλοκ, μηχανογραφικά έντυπα, φακέλους για κάθε χρήση, κ.ά.

Επίσης σχεδιάζει ψηφιακές εκδόσεις, λογότυπα και παράγει οπτικοακουστικό υλικό.

Ταχυδρομική Διεύθυνση: Καποδιστρίου 34, τ.κ. 10432, Αθήνα

ΤΗΛΕΦΩΝΙΚΟ ΚΕΝΤΡΟ: 210 5279000 - fax: 210 5279054

ΕΞΥΠΗΡΕΤΗΣΗ ΚΟΙΝΟΥ

Πωλήσεις - Συνδρομές: (Ισόγειο, τηλ. 210 5279178 - 180)

Πληροφορίες: (Ισόγειο, Γρ. 3 και τηλεφ. κέντρο 210 5279000)

Παραλαβή Δημ. Ύλης: (Ισόγειο, τηλ. 210 5279167, 210 5279139)

Ωράριο για το κοινό: Δευτέρα ως Παρασκευή: 8:00 - 13:30

Ιστότοπος: **www.et.gr**

Πληροφορίες σχετικά με την λειτουργία του ιστότοπου: **helpdesk.et@et.gr**

Αποστολή ψηφιακά υπογεγραμμένων εγγράφων προς δημοσίευση στο ΦΕΚ: **webmaster.et@et.gr**

Πληροφορίες για γενικό πρωτόκολλο και αλληλογραφία: **grammateia@et.gr**

Πείτε μας τη γνώμη σας,

για να βελτιώσουμε τις υπηρεσίες μας, συμπληρώνοντας την ειδική φόρμα στον ιστότοπό μας.

