



ΕΦΗΜΕΡΙΣ ΤΗΣ ΚΥΒΕΡΝΗΣΕΩΣ

ΤΗΣ ΕΛΛΗΝΙΚΗΣ ΔΗΜΟΚΡΑΤΙΑΣ

ΤΕΥΧΟΣ ΤΕΤΑΡΤΟ

Αρ. Φύλλου 467

29 Μαΐου 2006

ΠΕΡΙΕΧΟΜΕΝΑ

ΑΠΟΦΑΣΕΙΣ

- Κήρυξη έκτασης ως αναδασωτέας συνολικού εμβαδού 2.489,12 τετρ. μέτρων, στη θέση «Καμάρι» περιφέρειας Δ.Δ. Μεγάλου Βάλτου του Δήμου Σικυνώνων Νομού Κορινθίας, λόγω εκχέρσωσης..... 1
- Κήρυξη έκτασης ως αναδασωτέας εμβαδού 1.355,86 τετρ. μέτρων, στη θέση «Καπανδρί» περιφέρειας Δ.Δ. Μεγάλου Βάλτου του Δήμου Σικυνώνων Νομού Κορινθίας, λόγω εκχέρσωσης..... 2
- Τροποποίηση ρυμοτομικού σχεδίου πόλεως Κιλκίς στα οικοδομικά τετράγωνα Γ278 και Γ279 Δήμου Κιλκίς Ν. Κιλκίς..... 3
- Καθορισμός χρήσης, έκτασης εμβαδού 4800 τ.μ. από το υπ' αριθμ. 1768 αγροτεμάχιο του αγροκτήματος Βεγόρας Δήμου Φιλώτα Νομού Φλώρινας για την ανέγερση κτηνοτροφικών εγκαταστάσεων.. 4

ΑΠΟΦΑΣΕΙΣ

- Αριθ. 718 (1)
Κήρυξη έκτασης ως αναδασωτέας συνολικού εμβαδού 2.489,12 τετρ. μέτρων, στη θέση «Καμάρι» περιφέρειας Δ.Δ. Μεγάλου Βάλτου του Δήμου Σικυνώνων Νομού Κορινθίας, λόγω εκχέρσωσης.

Η ΓΕΝΙΚΗ ΓΡΑΜΜΑΤΕΑΣ ΠΕΡΙΦΕΡΕΙΑΣ
ΠΕΛΟΠΟΝΝΗΣΟΥ

Έχοντας υπόψη:

1. Τις διατάξεις:

α) Του ν. 2503/1997 «Διοίκηση, οργάνωση, στελέχωση της Περιφέρειας, ρύθμιση θεμάτων για την Τοπική Αυτοδιοίκηση και άλλες διατάξεις».

β) Του ν. 3200/1955 «Περί διοικητικής αποκέντρωσης» όπως τροποποιήθηκε και συμπληρώθηκε με το ν.δ. 532/1970 και μεταγενέστερες διατάξεις.

γ) Της παρ. 1 του άρθρου 24 και της παρ. 3 του άρθρου 117 του Συντάγματος της χώρας μας.

δ) Του ν. 998/1979 «Περί προστασίας των δασών και των δασικών εν γένει εκτάσεων της χώρας» και συγκεκριμένα των άρθρων 38 και 41, σε συνδυασμό με το άρθρο 3 παρ. 1 και το άρθρο 4 παρ. 1β του ιδίου νόμου, όπως τροποποιήθηκε από το ν. 3208/2003 «Περί

προστασίας των δασικών οικοσυστημάτων, κατάρτισης δασολογίου, ρύθμισης εμπραγμάτων δικαιωμάτων επί δασών και δασικών εν γένει εκτάσεων και άλλες διατάξεις».

2. Τις διαταγές του Υπουργείου Γεωργίας υπ' αριθμ.:

α) 160417/1180/8.7.1980,

β) 182447/3049/24.8.1980.

3. Την υπ' αριθμ. 838/2002 απόφαση του Ε' Τμήματος του Συμβουλίου της Επικρατείας που μας κοινοποιήθηκε με το υπ' αριθμ. 105204/2793/31.7.2002 έγγραφο του Υπουργείου Γεωργίας.

4. Την υπ' αριθμ. 1146/14.3.2006 πρόταση του Δασαρχείου Κορίνθου και τα στοιχεία που συνοδεύουν αυτή, η οποία έγινε σύμφωνα με την από 7.3.2006 Έκθεση Αυτοψίας - Βεβαίωση Παράβασης του Δασολόγου του Δασαρχείου Κορίνθου Παν. Καλλίρη, όπου προκύπτει ότι η έκταση που αναφέρεται στο θέμα, με συνολικό εμβαδόν 2.489,12 τετρ. μέτρα, αποτελούμενη από δύο τμήματα, το Α με στοιχεία Α, Η, Θ, Ι, Κ, Δ, Ε, Ζ, Α εμβαδού 1.506,03 τετρ. μέτρων και το Β με στοιχεία Η, Β, Γ, Δ, Κ, Ι, Θ, Η εμβαδού 983,09 τετρ. μέτρων, εκχερσώθηκε παράνομα και χωρίς την άδεια της Δασικής Αρχής, το 1^ο εξάμηνο του έτους 1998, ενώ υπήρχε δάσος με ανώροφο αποτελούμενο από άτομα Χαλεπίου Πεύκης με ποσοστό συγκόμωσης μεγαλύτερο από 80% και με υπόροφο από αείφυλλα πλατύφυλλα (κουμαριά, σχίνο, πουρνάρι) με ποσοστό συγκόμωσης 80% και συνεπώς επιβάλλεται η κήρυξη της ως αναδασωτέας, αποφασίζουμε:

Κηρύσσουμε ως αναδασωτέα την Δημόσια δασική έκταση κατά την έννοια του ν. 998/1979 (άρθρο 3 παρ. 1 και άρθρο 4 παρ. 1β) όπως αυτός τροποποιήθηκε με το ν. 3208/2003, η οποία βρίσκεται στη θέση «Καμάρι» περιφέρειας Δ.Δ. Μεγάλου Βάλτου του Δήμου Σικυνώνων Νομού Κορινθίας, με συνολικό εμβαδόν 2.489,12 τετρ. μέτρα, όπως αυτή απεικονίζεται στο από 7.3.2006 συνημμένο Τοπογραφικό Διάγραμμα κλίμακας 1:1.000, με στοιχεία Α, Β, Γ, Δ, Ε, Ζ, Α αποτελούμενη από δύο τμήματα, το Α με στοιχεία Α, Η, Θ, Ι, Κ, Δ, Ε, Ζ, Α εμβαδού 1.506,03 τετρ. μέτρων και το Β με στοιχεία Η, Β, Γ, Δ, Κ, Ι, Θ, Η εμβαδού 983,09 τετρ. μέτρων το οποίο συντάχθηκε από τον Δασολόγο του Δασαρχείου Κορίνθου Παν. Καλλίρη και θεωρήθηκε από τον Δασάρχη, με σκοπό την επανεγκατάσταση με φυσική ή τεχνητή αναγέννηση της δασικής βλάστησης που καταστράφηκε από την εκχέρσωση και συνορεύει ως εξής:

ΒΟΡΕΙΑ: Με αγροτικό δρόμο και πέραν αυτού με αναδασωτέα έκταση.

ΝΟΤΙΑ: Με αγρό.

ΑΝΑΤΟΛΙΚΑ: Με παράνομο αγροτικό δρόμο σε αναδασωτέα έκταση και πέραν αυτού με αναδασωτέα έκταση.

ΔΥΤΙΚΑ: Με αγρό.

Η απόφαση αυτή να δημοσιευθεί στην Εφημερίδα της Κυβερνήσεως.

Τρίπολη, 9 Μαΐου 2006

Η Γενική Γραμματέας Περιφέρειας
ΑΓΓΕΛΑ ΑΒΟΥΡΗ

Αριθ. 620

(2)

Κήρυξη έκτασης ως αναδασωτέας εμβαδού 1.355,86 τετρ. μέτρων, στη θέση «Καπανδρί» περιφέρειας Δ.Δ. Μεγάλου Βάλτου του Δήμου Σικυωνίων Νομού Κορινθίας, λόγω εκχέρσωσης.

Η ΓΕΝΙΚΗ ΓΡΑΜΜΑΤΕΑΣ ΠΕΡΙΦΕΡΕΙΑΣ
ΠΕΛΟΠΟΝΝΗΣΟΥ

Έχοντας υπόψη:

1. Τις διατάξεις:

α) Του ν. 2503/1997 «Διοίκηση, οργάνωση, στελέχωση της Περιφέρειας, ρύθμιση θεμάτων για την Τοπική Αυτοδιοίκηση και άλλες διατάξεις».

β) Του ν. 3200/1955 «Περί διοικητικής αποκέντρωσης» όπως τροποποιήθηκε και συμπληρώθηκε με το ν.δ. 532/1970 και μεταγενέστερες διατάξεις.

γ) Της παρ. 1 του άρθρου 24 και της παρ. 3 του άρθρου 117 του Συντάγματος της χώρας μας.

δ) Του ν. 998/1979 «Περί προστασίας των δασών και των δασικών εν γένει εκτάσεων της χώρας» και συγκεκριμένα των άρθρων 38 και 41, σε συνδυασμό με το άρθρο 3 παρ. 1 και το άρθρο 4 παρ. 1β του ιδίου Νόμου, όπως τροποποιήθηκε από το ν. 3208/2003 «Περί προστασίας των δασικών οικοσυστημάτων, κατάρτισης δασολογίου, ρύθμισης εμπραγμάτων δικαιωμάτων επί δασών και δασικών εν γένει εκτάσεων και άλλες διατάξεις».

2. Τις διαταγές του Υπουργείου Γεωργίας υπ' αριθμ.:

α) 160417/1180/8.7.1980,

β) 182447/3049/24.8.1980.

3. Την υπ' αριθμ. 838/2002 απόφαση του Ε' Τμήματος του Συμβουλίου της Επικρατείας που μας κοινοποιήθηκε με το υπ' αριθμ. 105204/2793/31.7.2002 έγγραφο του Υπουργείου Γεωργίας.

4. Την υπ' αριθμ. 1022/7.3.2006 πρόταση του Δασαρχείου Κορίνθου και τα στοιχεία που συνοδεύουν αυτή, η οποία έγινε σύμφωνα με την από 27.2.2006 Έκθεση

Αυτοψίας - Βεβαίωση Παράβασης του Δασολόγου του Δασαρχείου Κορίνθου Παν. Καλλίρη, όπου προκύπτει ότι η έκταση που αναφέρεται στο θέμα, εμβαδού 1.355,86 τετρ. μέτρων, εκχερσώθηκε παράνομα και χωρίς την άδεια της Δασικής Αρχής, τα έτη 1994 και 1995, ενώ υπήρχε δάσος με ανώροφο αποτελούμενο από άτομα Χαλεπίου Πεύκης με ποσοστό συγκρόμωσης μεγαλύτερο από 80% και με υπόροφο από αείφυλλα πλατύφυλλα (κουμαριά, σχίνο, πουρνάρι) με ποσοστό συγκρόμωσης μεγαλύτερο από 70% και συνεπώς επιβάλλεται η κήρυξη της ως αναδασωτέας, αποφασίζουμε:

Κηρύσσουμε ως αναδασωτέα την Δημόσια δασική έκταση κατά την έννοια του ν. 998/1979 (άρθρο 3 παρ. 1 και άρθρο 4 παρ. 1β) όπως αυτός τροποποιήθηκε με το ν. 3208/2003, η οποία βρίσκεται στη θέση «Καπανδρί» περιφέρειας Δ.Δ. Μεγάλου Βάλτου του Δήμου Σικυωνίων Νομού Κορινθίας, όπως αυτή απεικονίζεται στο από 27.2.2006 συνημμένο Τοπογραφικό Διάγραμμα κλίμακας 1:1.000, με στοιχεία Α, Β, Γ, Δ, Ε, Ζ, Α και εμβαδόν 1.355,86 τετρ. μέτρα, το οποίο συντάχθηκε από τον Δασολόγο του Δασαρχείου Κορίνθου Παν. Καλλίρη και θεωρήθηκε από τον Δασάρχη, με σκοπό την επανεγκατάσταση με φυσική ή τεχνητή αναγέννηση της δασικής βλάστησης που καταστράφηκε από την εκχέρσωση και συνορεύει ως εξής:

ΒΟΡΕΙΑ: Με αγροτικό δρόμο και πέραν αυτού με αγρό.

ΝΟΤΙΑ: Με αγροτικό δρόμο και πέραν αυτού με ελαιώνα.

ΑΝΑΤΟΛΙΚΑ: Με εκχερσωμένο δάσος.

ΔΥΤΙΚΑ: Με αγροτικό δρόμο και πέραν αυτού με αναδασωτέα έκταση.

Η απόφαση αυτή να δημοσιευθεί στην Εφημερίδα της Κυβερνήσεως.

Τρίπολη, 9 Μαΐου 2006

Η Γενική Γραμματέας Περιφέρειας
ΑΓΓΕΛΑ ΑΒΟΥΡΗ

ΕΘΝΙΚΟ ΤΥΠΟΓΡΑΦΕΙΟ

Για τεχνικούς λόγους στο σχεδιάγραμμα έγινε σμίκρυνση κατά ποσοστό 78 %

**Δ/ΝΣΗ ΔΑΣΩΝ
ΔΑΣΑΡΧΕΙΟ ΚΟΡΙΝΘΟΥ**

ΤΟΠΟΓΡΑΦΙΚΟ ΔΙΑΓΡΑΜΜΑ

στο οποίο φαίνεται το δημοσιο κατα τεκμήριο δασος στην θέση "Καπανδρι" ΔΔ Μ. Βάλτου Δήμου Σικωνίων που εκχερσώθηκε το 1994-1995 από τον Σπυρο Βασιλείου του Δημητρίου κατοίκου Μ. Βάλτου και φυτεύθηκε με ελιώνια με σκοπό την παρανομή αλλαγή μορφής και χαρκτηρα

Σχέση η 5552/31-10-2001 αναφορά του δασοφυλάκα Σπύρου
Αλεξόπουλου

Συνολικό Εμβαδόν εκτασης Α,Β,Γ,Δ,Ε,Ζ,Α
= 1.355,86 τ.μ.

Κλίμακα σχεδίου 1:1000

УПОМНИМА

Ανήκει στην αριθμ 620...
..... 9.5.06... της Διοσης
Δασών Ν. Κορινθίας.

Εκταση που ερυνθηκε

ΣΥΝΤΕΤΑΓΜΕΝΕΣ ΕΠΙΔΙΚΗΣ

ΕΚΤΑΣΗΣ ΣΕ ΕΓΣΑ 87

AX=385860.1892 Y=4208138.8531

BX=385876.9559 Y=4208151.3046

ΓΧ=385887 1225 Y=4208164 0997

AX=385926.9275 Y=4208150.9332

EX=385901.9253 Y=4208125.0450

EX=000001.0230 I=4200123.0400
ZX=385882 6755 Y=4208131 0683

ТОПОГРАФІКО

ΓΥΣ 1:5.000 6344-8
ορθ ΥΓ 384-206

Πρώτες σημειώσεις
"Σάλοϊντρου"

1945	δασ.	εκτ.	50 %
1980	δασ.	εκτ.	80 %
1987	δασος		80 %
1996	δασος		80 %

Σήμερα αναδασμένα

945 δασ. εκτ 50 %
960 δασ. εκτ 80 %
987 δασος 80 %
996 δασος 80 %
ΠΗ ΕΚΥΘΑΡΩΜΕΝΗ

ΣΑΥΤΣ + ΠΑΡΟΔΕΚΗΣ

Συντάχθηκε
27-02-2006
ο Συντάκτης

Παν. Καλίνης
πολύλογος με Α βαθ

Κέρκυρα 27/02/2006
Σ. Δασάκης

ΕΛΕΥΘ. ΜΑΡΙΝΗΣ

anivers 60 ani... 1927-7-3-2006

Αριθ. 147

(3)

Τροποποίηση ρυμοτομικού σχεδίου πόλεως Κιλκίς στα οικοδομικά τετράγωνα Γ278 και Γ279 Δήμου Κιλκίς Ν. Κιλκίς.

Ο ΝΟΜΑΡΧΗΣ ΚΙΛΚΙΣ

Έχοντας υπόψη:

1) Τις διατάξεις του από 17.7.1923 ν.δ. «περί σχεδίων πόλεων και κωμών του Κράτους», όπως τροποποιήθηκε και συμπληρώθηκε μεταγενέστερα.

2) Τις διατάξεις του ν. 3200/1955 «περί διοικητικής αποκεντρώσεως», όπως τροποποιήθηκαν και συμπληρώθηκαν.

3) Τις διατάξεις του α.ν. 314/1968, όπως τροποποιήθηκαν και συμπληρώθηκαν με το ν.δ. 1018/1971.

4) Τις διατάξεις του ν. 3044/2002 (ΦΕΚ 197 Α΄/2002) και ειδικά το άρθρο 10 αυτού.

5) Τις διατάξεις του άρθρου 3 του ν. 2218/1994 και του άρθρου 5 του ν. 2240/1994.

6) Την υπ' αριθμ. 326/1995 διαπιστωτική πράξη του Νομάρχη Κιλκίς.

7) Το διάγραμμα και την τεχνική έκθεση που συνέταξε ο Παναγιώτης Κεμεντσετσίδης Τοπογράφος Μηχ/κός.

8) Την υπ' αριθμ. 502/2005 απόφαση του Δημοτικού Συμβουλίου Κιλκίς, καθώς και όλα τα απαιτούμενα δικαιολογητικά τοιχοκόλλησης-δημοσιοποιήσεων.

9) Την υπ' αριθμ. 147/23.12.2006 εισήγηση της Δ/σης Πολεοδομίας και Περ/ντος στο Συμβούλιο ΠΕΧΩΔΕ για το θέμα.

10) Το γεγονός ότι το εν λόγω Συμβούλιο έκανε ομόφωνα δεκτή την ανωτέρω εισήγηση, στην από 27.12.2006 Συνεδρίασή του.

11) Το γεγονός ότι η προτεινόμενη τροποποίηση διατηρεί το εμβαδόν των κοινοχρήστων χώρων (Εμβαδόν καταργούμενου «Κ.Χ.»= 13,72 μ². Εμβαδόν δημιουργούμενου «Κ.Χ.»=13,72 μ² επίσης).

12) Το γεγονός ότι με την απόφαση αυτή δεν προκαλείται δαπάνη σε βάρος του προϋπολογισμού του Δημοσίου και του οικείου Ο.Τ.Α., αποφασίζουμε:

Εγκρίνουμε την τροποποίηση του ρυμοτομικού σχεδίου πόλης Κιλκίς στα οικοδομικά τετράγωνα Γ278 και Γ279 όπως φαίνεται στο συνημμένο διάγραμμα και συγκεκριμένα την μετατόπιση ρυμοτομικών και οικοδομικών γραμμών, ώστε αυτές να προσαρμοστούν στην υφιστάμενη κατάσταση.

Η απόφαση αυτή να δημοσιευθεί στην Εφημερίδα της Κυβερνήσεως.

Κιλκίς, 18 Απριλίου 2006

Ο Νομάρχης

ΕΥΑΓΓΕΛΟΣ ΜΠΑΛΑΣΚΑΣ

Αριθ. 686

(4)

Καθορισμός χρήσης, έκτασης εμβαδού 4800 τ.μ. από το υπ' αριθμ. 1768 αγροτεμάχιο του αγροκτήματος Βεγόρας Δήμου Φιλώτα Νομού Φλώρινας για την ανέγερση κτηνοτροφικών εγκαταστάσεων.

Ο ΝΟΜΑΡΧΗΣ ΦΛΩΡΙΝΑΣ

Έχοντας υπόψη:

1. Τις δ/ξεις του άρθρου 3 του ν. 1512/1985.
2. Το υπ' αριθμ. 10781/29.11.2005 έγγραφο της Περιφέρειας Δυτικής Μακεδονίας, Τμήμα Τοπ. Αυτ/σης και Ν.Π.Δ.Δ. με το οποίο ζητείται ο καθορισμός χρήσης για την ανέγερση σταβλικών εγκαταστάσεων στο αγρόκτημα Βαλτόνερων.
3. Την υπ' αριθμ. 10696/495/6.2.2006 Πράξη Χαρακτηρισμού της Δ/σης Δασών Ν. Φλώρινας.
4. Το υπ' αριθμ. 6799/23.6.2005 έγγραφο της Δ/σης Γεωργίας Ν. Φλώρινας.
5. Την υπ' αριθμ. 14/2005 γνωμοδότηση της Α' βάθμιας Επιτροπής ελέγχου σταυλισμού ζώων.
6. Το υπ' αριθμ. 1866/9.6.2005 έγγραφο της 11ης Εφορείας Βυζαντινών Αρχαιοτήτων.
7. Το υπ' αριθμ. 3338/7.7.2005 έγγραφο της ΙΖ' Εφορείας Προϊστορικών και Κλασσικών Αρχαιοτήτων.
8. Το υπ' αριθμ. 350/29.8.2005 έγγραφο της Δ/σης Τουρισμού Περιφέρειας Δυτικής Μακεδονίας.
9. Την υπ' αριθμ. 443/14.4.04 Απόφαση Νομάρχη Φλώρινας «Έγκριση Περιβαλλοντικών Όρων» του τμήματος Περιβάλλοντος ΝΑ Φλώρινας.
10. Την υπ' αριθμ. 123/2005 απόφαση του Δημοτικού Συμβουλίου Φιλώτα.

11. Την από 16.3.2006 θετική γνωμοδότηση του συμβουλίου Χ.Ο.Π. Ν. Φλώρινας, πρακτικό 2', πράξη 4η.

12. Το γεγονός ότι για το υπ' αριθμ. 1768 αγροτεμάχιο του αγροκτήματος Βεγόρας Νομού Φλώρινας δεν υπάρχει καθορισμένη χρήση γης.

13. Την υπ' αριθμ. 1/21.2006 απόφαση Νομάρχη Φλώρινας με θέμα «Ορισμός Αντινομάρχη», αποφασίζουμε:

Τον καθορισμό χρήσης έκτασης με στοιχεία ΑΒΓΔΑ συνολικού εμβαδού 4800 τ.μ. από το υπ' αρ. 1768 τεμάχιο του αγροκτήματος Βεγόρας όπως αυτή φαίνεται στο τοπογραφικό διάγραμμα που συνοδεύει την παρούσα, ως χώρο ανέγερσης κτηνοτροφικών εγκαταστάσεων προκειμένου να μετεγκατασταθούν εκεί μέχρι και ογδόντα (80) ισοδύναμα ζώα.

Ο καθορισμός της χρήσης της έκτασης γίνεται προκειμένου να παραχωρηθεί αυτή κατά τις δ/ξεις του άρθρου 3 του ν. 1512/1985.

Από τις δ/ξεις της απόφασης αυτής δεν προκαλείται δαπάνη σε βάρος κρατικού ή δημοτικού προϋπολογισμού.

Η ισχύς της απόφασης αυτής αρχίζει από την ημέρα δημοσίευσής στην Εφημερίδα της Κυβερνήσεως.

Η απόφαση αυτή να δημοσιευθεί στην Εφημερίδα της Κυβερνήσεως.


Φλώρινα, 10 Μαΐου 2006

Ο Νομάρχης κ.α.α.

Ο Αντινομάρχης

ΜΙΧΑΛΗΣ ΤΣΙΩΚΑΣ



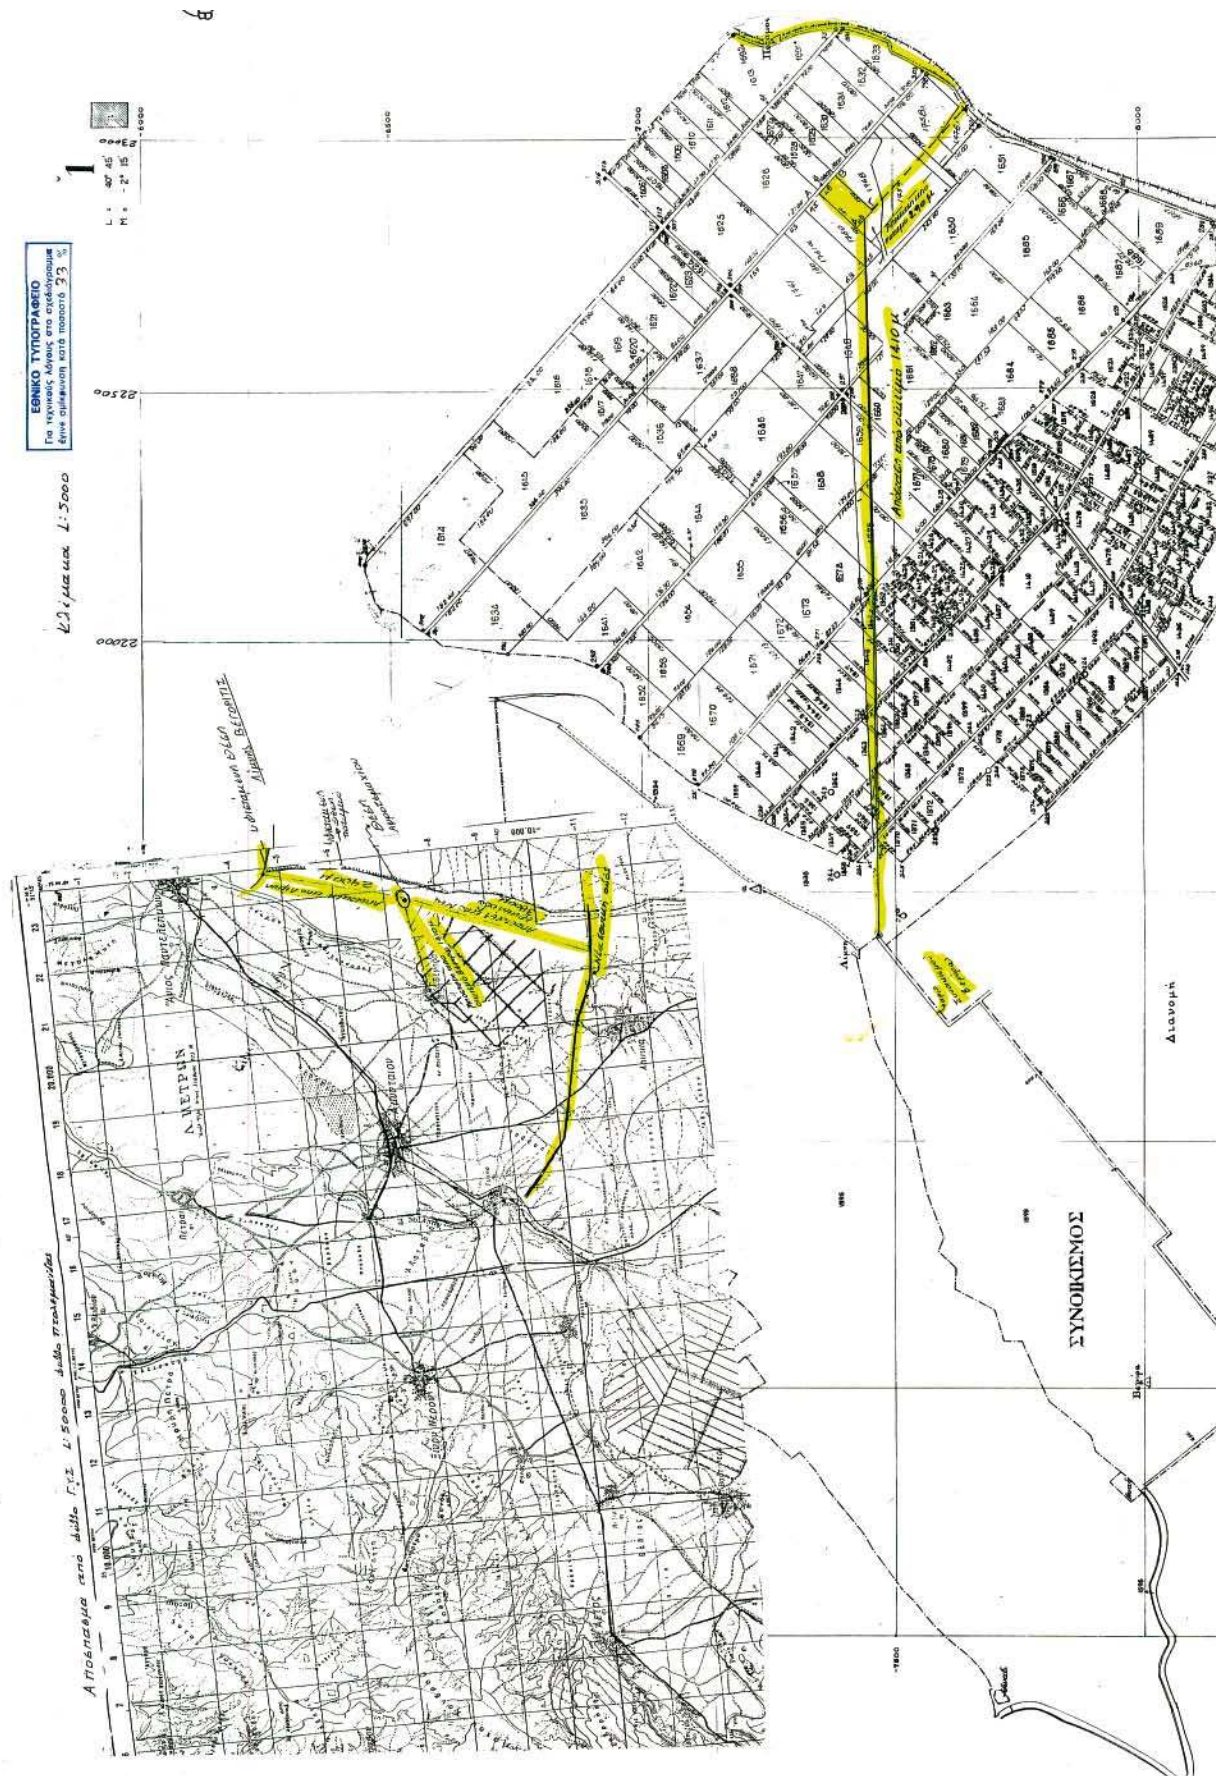

ΕΘΝΙΚΟ ΤΥΠΟΓΡΑΦΕΙΟ**ΕΦΗΜΕΡΙΔΑ ΤΗΣ ΚΥΒΕΡΝΗΣΕΩΣ****ΠΕΡΙΦΕΡΕΙΑΚΑ ΓΡΑΦΕΙΑ ΠΩΛΗΣΗΣ Φ.Ε.Κ.**

ΘΕΣΣΑΛΟΝΙΚΗ - Βασ. Όλγας 227	(2310) 423 956	ΛΑΡΙΣΑ - Διοικητήριο	(2410) 597449
ΠΕΙΡΑΙΑΣ - Ευριπίδου 63	(210) 413 5228	ΚΕΡΚΥΡΑ - Σαμαρά 13	(26610) 89 122
ΠΑΤΡΑ - Κορίνθου 327	(2610) 638 109		(26610) 89 105
	(2610) 638 110	ΗΡΑΚΛΕΙΟ - Πεδιάδος 2	(2810) 300 781
ΙΩΑΝΝΙΝΑ - Διοικητήριο	(26510) 87215	ΛΕΣΒΟΣ - Πλ.Κωνσταντινουπόλεως 1	(22510) 46 654
ΚΟΜΟΤΗΝΗ - Δημοκρατίας 1	(25310) 22 858		(22510) 47 533

ΤΙΜΗ ΠΩΛΗΣΗΣ ΦΥΛΛΩΝ ΕΦΗΜΕΡΙΔΟΣ ΤΗΣ ΚΥΒΕΡΝΗΣΕΩΣ**Σε έντυπη μορφή:**

- Για τα ΦΕΚ από 1 μέχρι 16 σελίδες σε 1 ευρώ, προσαυξανόμενη κατά 0,20 ευρώ για κάθε επιπλέον οκτασέλιδο ή μέρος αυτού.
- Για τα φωτοαντίγραφα ΦΕΚ σε 0,15 ευρώ ανά σελίδα.

Σε μορφή CD:

Τεύχος	Περίοδος	EURO	Τεύχος	Περίοδος	EURO
Α'	Ετήσιο	150	Αναπτυξιακών Πράξεων	Ετήσιο	50
Α'	3μηνιαίο	40	Ν.Π.Δ.Δ.	Ετήσιο	50
Α'	Μηνιαίο	15	Παράρτημα	Ετήσιο	50
Β'	Ετήσιο	300	Εμπορικής και Βιομηχανικής Ιδιοκτησίας	Ετήσιο	100
Β'	3μηνιαίο	80	Ανωτάτου Ειδικού Δικαστηρίου	Ετήσιο	5
Β'	Μηνιαίο	30	Διακηρύξεων Δημοσίων Συμβάσεων	Ετήσιο	200
Γ'	Ετήσιο	50	Διακηρύξεων Δημοσίων Συμβάσεων	Εβδομαδιαίο	5
Δ'	Ετήσιο	220	Α.Ε. & Ε.Π.Ε	Μηνιαίο	100
Δ'	3μηνιαίο	60			

- Η τιμή πώλησης μεμονωμένων Φ.Ε.Κ. σε μορφή cd-rom από εκείνα που διατίθενται σε ηλεκτρονική μορφή και μέχρι 100 σελίδες σε 5 ευρώ προσαυξανόμενη κατά 1 ευρώ ανά 50 σελίδες.
- Η τιμή πώλησης σε μορφή cd-rom δημοσιευμάτων μιας εταιρείας στο τεύχος Α.Ε. και Ε.Π.Ε. σε 5 ευρώ ανά έτος.

ΠΑΡΑΓΓΕΛΙΑ ΚΑΙ ΑΠΟΣΤΟΛΗ Φ.Ε.Κ.: τηλεφωνικά : 210 - 4071010, fax : 210 - 4071010 internet : <http://www.et.gr>.

ΕΤΗΣΙΕΣ ΣΥΝΔΡΟΜΕΣ Φ.Ε.Κ.

	Σε έντυπη μορφή	Από το Internet
Α' (Νόμοι, Π.Δ., Συμβάσεις κτλ.)	225 €	190 €
Β' (Υπουργικές αποφάσεις κτλ.)	320 €	225 €
Γ' (Διορισμοί, απολύσεις κτλ. Δημ. Υπαλλήλων)	65 €	ΔΩΡΕΑΝ
Δ' (Απαλλοτριώσεις, πολεοδομία κτλ.)	320 €	160 €
Αναπτυξιακών Πράξεων και Συμβάσεων (Τ.Α.Π.Σ.)	160 €	95 €
Ν.Π.Δ.Δ. (Διορισμοί κτλ. προσωπικού Ν.Π.Δ.Δ.)	65 €	ΔΩΡΕΑΝ
Παράρτημα (Προκηρύξεις θέσεων ΔΕΠ κτλ.)	33 €	ΔΩΡΕΑΝ
Δελτίο Εμπορικής και Βιομ/κής Ιδιοκτησίας (Δ.Ε.Β.Ι.)	65 €	33 €
Ανωτάτου Ειδικού Δικαστηρίου (Α.Ε.Δ.)	10 €	ΔΩΡΕΑΝ
Ανωνύμων Εταιρειών & Ε.Π.Ε.	2.250 €	645 €
Διακηρύξεων Δημοσίων Συμβάσεων (Δ.Δ.Σ.)	225 €	95 €
Πρώτο (Α'), Δεύτερο (Β') και Τέταρτο (Δ')	-	450 €

- Το τεύχος του ΑΣΕΠ (έντυπη μορφή) θα αποστέλλεται σε συνδρομητές με την επιβάρυνση των 70 ευρώ, ποσό το οποίο αφορά ταχυδρομικά έξοδα.
- Για την παροχή δικαιώματος ηλεκτρονικής πρόσβασης σε Φ.Ε.Κ. προηγούμενων ετών και συγκεκριμένα στα τεύχη Α', Β', Δ', Αναπτυξιακών Πράξεων & Συμβάσεων, Δελτίο Εμπορικής και Βιομηχανικής Ιδιοκτησίας Διακηρύξεων, Δημοσίων Συμβάσεων και Α.Ε. & Ε.Π.Ε., η τιμή προσαυξάνεται πέραν του ποσού της ετήσιας συνδρομής έτους 2006, κατά 40 ευρώ ανά έτος παλαιότητας και ανά τεύχος.

* Οι συνδρομές του εσωτερικού προπληρώνονται στις ΔΟΥ (το ποσό συνδρομής καταβάλλεται στον κωδικό αριθμό εσόδων ΚΑΕ 2531 και το ποσό υπέρ ΤΑΠΕΤ (5% του ποσού της συνδρομής) στον κωδικό αριθμό εσόδων ΚΑΕ 3512). Το πρωτότυπο αποδεικτικό είσπραξης (διπλότυπο) θα πρέπει να αποστέλλεται ή να κατατίθεται στην αρμόδια Υπηρεσία του Εθνικού Τυπογραφείου.

* Η πληρωμή του υπέρ ΤΑΠΕΤ ποσού που αντιστοιχεί σε συνδρομές, εισπράττεται και από τις ΔΟΥ.

* Οι συνδρομητές του εξωτερικού έχουν τη δυνατότητα λήψης των δημοσιευμάτων μέσω internet, με την καταβολή των αντίστοιχων ποσών συνδρομής και ΤΑΠΕΤ.

* Οι Νομαρχιακές Αυτοδιοικήσεις, οι Δήμοι, οι Κοινότητες ως και οι επιχειρήσεις αυτών πληρώνουν το μισό χρηματικό ποσό της συνδρομής και ολόκληρο το ποσό υπέρ του ΤΑΠΕΤ.

* Η συνδρομή ισχύει για ένα ημερολογιακό έτος. Δεν εγγράφονται συνδρομητές για μικρότερο χρονικό διάστημα.

* Η εγγραφή ή ανανέωση της συνδρομής πραγματοποιείται το αργότερο μέχρι την 31ην Δεκεμβρίου κάθε έτους.

* Αντίγραφα διπλοτύπων, ταχυδρομικές επιταγές και χρηματικά γραμμάτια δεν γίνονται δεκτά.

Πληροφορίες Α.Ε. - Ε.Π.Ε. και λοιπών Φ.Ε.Κ.: 210 527 9000

Φωτοαντίγραφα παλαιών ΦΕΚ - ΒΙΒΛΙΟΘΗΚΗ - ΜΑΡΝΗ 8 - Τηλ. (210)8220885 - 8222924

Δωρεάν διάθεση τεύχους Προκηρύξεων ΑΣΕΠ αποκλειστικά από Μάρνη 8 & Περιφερειακά Γραφεία

Δωρεάν ανάγνωση δημοσιευμάτων τεύχους Α' από την ιστοσελίδα του Εθνικού Τυπογραφείου

Οι υπηρεσίες εξυπηρέτησης των πολιτών λειτουργούν καθημερινά από 08.00' έως 13.00'



04004672905060012

ΑΠΟ ΤΟ ΕΘΝΙΚΟ ΤΥΠΟΓΡΑΦΕΙΟ

ΚΑΠΟΔΙΣΤΡΙΟΥ 34 * ΑΘΗΝΑ 104 32 * ΤΗΛ. 210 52 79 000 * FAX 210 52 21 004
ΗΛΕΚΤΡΟΝΙΚΗ ΔΙΕΥΘΥΝΣΗ: <http://www.et.gr> - e-mail: webmaster@et.gr