



ΕΦΗΜΕΡΙΣ ΤΗΣ ΚΥΒΕΡΝΗΣΕΩΣ

ΤΗΣ ΕΛΛΗΝΙΚΗΣ ΔΗΜΟΚΡΑΤΙΑΣ

ΤΕΥΧΟΣ ΤΕΤΑΡΤΟ

Αρ. Φύλλου 468

1 Αυγούστου 2012

ΠΕΡΙΕΧΟΜΕΝΑ

ΑΠΟΦΑΣΕΙΣ

- Επικύρωση καθορισμού οριογραμμών τμήματος του ποταμού Αλιάκμονα, στις εκβολές του νέου δικτύου ομβρίων, της Δ.Κ. Άργους Ορεστικού, του Δήμου Ορεστίδος, της Π.Ε. Καστοριάς..... 1
- Κήρυξη ως αναδασωτέας έκτασης συνολικού εμβαδού 1.168,99 τ.μ. στην θέση «Βένιζα» ΤΚ Ασωπιάς ΔΕ Τανάγρας Δήμου Τανάγρας..... 2

ΔΙΟΡΘΩΣΕΙΣ ΣΦΑΛΜΑΤΩΝ

- Διόρθωση σφάλματος στην υπ' αριθμό 1795/102704/31.05.2012 απόφαση της Προϊσταμένης Διεύθυνσης Δασών Νομού Ευβοίας που δημοσιεύθηκε στο ΦΕΚ 387/Δ/15.06.2012..... 3
- Διόρθωση σφάλματος στην με αριθμ. 83615/6137/11.12.1989 απόφαση του Υπουργού Περιβάλλοντος Χωροταξίας και Δημοσίων Έργων που δημοσιεύτηκε στο ΦΕΚ 7/Δ/11.1.1990..... 4

ΑΠΟΦΑΣΕΙΣ

- Αριθμ. οικ. 38393/1122 (1)
- Επικύρωση καθορισμού οριογραμμών τμήματος του ποταμού Αλιάκμονα, στις εκβολές του νέου δικτύου ομβρίων, της Δ.Κ. Άργους Ορεστικού, του Δήμου Ορεστίδος, της Π.Ε. Καστοριάς.

Η ΓΕΝΙΚΗ ΓΡΑΜΜΑΤΕΑΣ ΑΠΟΚΕΝΤΡΩΜΕΝΗΣ ΔΙΟΙΚΗΣΗΣ ΗΠΕΙΡΟΥ-ΔΥΤΙΚΗΣ ΜΑΚΕΔΟΝΙΑΣ

Έχοντας υπόψη:

1. Τον Ν. 3852/2010 (ΦΕΚ 87Α) «Νέα Αρχιτεκτονική της Αυτοδιοίκησης και της Αποκεντρωμένης Διοίκησης - Πρόγραμμα Καλλικράτης».
2. Το Π.Δ. 141/2010 (ΦΕΚ234Α) «Οργανισμός της Αποκεντρωμένης Διοίκησης Ηπείρου - Δυτικής Μακεδονίας».
3. Το Ν. 3010/2002 (ΦΕΚ 91Α) «Εναρμόνιση του Ν. 1650/1986 με τις Οδηγίες 97/11 Ε.Ε. και 96/61 Ε.Ε., διαδικασία οριοθέτησης και ρυθμίσεις θεμάτων για τα υδατορέματα και άλλες διατάξεις» και ιδίως του άρθρου 5 αυτού.
4. Το υπ' αριθμ. 15/2011 πρακτικό (αρ. απόφασης 200/2011) συνεδρίασης του Δημοτικού Συμβουλίου του Δήμου Ορεστίδος, της Περιφερειακής Ενότητας Καστο-

ριάς, με το οποίο ομόφωνα το Δημοτικό Συμβούλιο, γνωμοδοτεί θετικά ως προς τον καθορισμό των οριογραμμών τμήματος του ποταμού Αλιάκμονα στις εκβολές του νέου δικτύου ομβρίων της Δ.Κ. Άργους Ορεστικού, όπως αυτές εμφανίζονται στη σχετική υδραυλική μελέτη.

5. Τα Διαγράμματα οριοθέτησης και την Τεχνική Έκθεση με τα υδρολογικά και υδραυλικά στοιχεία τμήματος του ποταμού Αλιάκμονα, στις εκβολές του νέου δικτύου ομβρίων της Δ.Κ. Άργους Ορεστικού, τα οποία συντάχθηκαν από το Δήμο Ορεστίδος (με συντάκτη τον Γεώργιο Παπαντίνια Πολιτικό Μηχανικό, υπάλληλο του Δήμου Ορεστίδος), ελέγχθηκαν και θεωρήθηκαν από την Διεύθυνση Τεχνικών Έργων της Π.Ε. Καστοριάς.

6. Το με Α.Π. 20950/469 21-03-2012 έγγραφο, της Διεύθυνσης Τεχνικών Έργων, της Περιφερειακής Ενότητας Καστοριάς, με το οποίο μας διαβιβάστηκε προς επικύρωση, ο συντελεσθείς καθορισμός των οριογραμμών, του εν λόγω τμήματος του ποταμού Αλιάκμονα στις εκβολές του νέου δικτύου ομβρίων της Δ.Κ. Άργους Ορεστικού, του Δήμου Ορεστίδος.

7. Το με Α.Π. 24233/1067/25-05-2012 έγγραφο, της Διεύθυνσης Περιβάλλοντος και Χωρικού Σχεδιασμού Δυτικής Μακεδονίας, της Αποκεντρωμένης Διοίκησης Ηπείρου-Δυτικής Μακεδονίας.

8. Το με Α.Π. 18809/2012/9-7-2012 έγγραφο, της Διεύθυνσης Υπηρεσίας Δόμησης του Δήμου Καστοριάς.

9. Το με Α.Π.5981/6-7-2012 έγγραφο, της Διεύθυνσης Τεχνικών Υπηρεσιών, του Δήμου Ορεστίδος, του Νομού Καστοριάς.

10. Το με Α.Π. 1520/11-06-2012 έγγραφο, της Εφορείας Νεοτέρων Μνημείων Κεντρικής Μακεδονίας, του Υπουργείου Πολιτισμού και Τουρισμού.

11. Το με Α.Π. 1429/31-05-2012 έγγραφο, της 16ης Εφορείας Βυζαντινών Αρχαιοτήτων, του Υπουργείου Πολιτισμού και Τουρισμού.

12. Το με Α.Π. 1109/23-05-2012 έγγραφο, της ΚΘ' Εφορείας Προϊστορικών και Κλασικών Αρχαιοτήτων, του Υπουργείου Πολιτισμού και Τουρισμού.

13. Την με Α.Π. 877/11/30-06-2011, Απόφαση Έγκρισης Περιβαλλοντικών Όρων, του Τμήματος Περιβάλλοντος και Υδροοικονομίας, της Περιφερειακής Ενότητας Καστοριάς, του έργου: «Αποσυμφόρηση ομβρίων υδάτων - Αντιπλημμυρική προστασία πόλης Άργους Ορεστικού», στην Δ.Κ. Άργους Ορεστικού, του Δήμου Ορεστίδος, της

Περιφερειακής Ενότητας Καστοριάς, της Περιφέρειας Δυτικής Μακεδονίας, αποφασίζουμε:

Την επικύρωση των οριογραμμών τμήματος του ποταμού Αλιάκμονα, στις εκβολές του νέου δικτύου ομβρίων της Δ.Κ. Άργους Ορεστικού, του Δήμου Ορεστίδος, της Π.Ε. Καστοριάς, όπως αυτές εμφανίζονται με μπλε συνεχή, πολυγωνική γραμμή, στα από τον Δεκέμβριο του 2011, τοπογραφικά διαγράμματα τα οποία συνέταξε ο Δήμος Ορεστίδος (με συντάκτη τον Γεώργιο Παπαντίνα Πολιτικό Μηχανικό), μαζί με τα λοιπά απαιτούμενα στοιχεία, ήτοι υδρολογικά, υδραυλικά και περιβαλλοντικά και τα οποία ελέγχθηκαν και θεωρήθηκαν από την Δ/ση Τεχνικών Έργων της Π.Ε. Καστοριάς.


Οι εν λόγω οριογραμμές, του τμήματος του ποταμού Αλιάκμονα, καθορίζονται από τις συνεταγμένες των

κορυφών, των πολυγωνικών γραμμών εκατέρωθεν της βαθιάς κοίτης του εν λόγω υδατορέματος, εξαρτημένες στο γεωδαιτικό σύστημα Ε.Γ.Σ.Α. 87 και ειδικότερα, οριζομένων με τα σημεία ΔΟ1, ΔΟ2, ΔΟ3...ΔΟ18 για την Δεξιά Οριογραμμή και με τα σημεία Α01,Α02,...Α046 για την Αριστερή Οριογραμμή, όπως αποτυπώνονται στα σχετικά διαγράμματα.

Η παρούσα απόφαση με τη συνημμένη Οριζοντιογραφία να δημοσιευθεί στην Εφημερίδα της Κυβέρνησης και η ισχύς αυτής αρχίζει από την ημερομηνία της δημοσίευσής της.

Κοζάνη, 19 Ιουλίου 2012

Η Γενική Γραμματέας Αποκεντρωμένης Διοίκησης
ΔΗΜΗΤΡΑ ΓΕΩΡΓΑΚΟΠΟΥΛΟΥ - ΜΠΑΣΤΑ

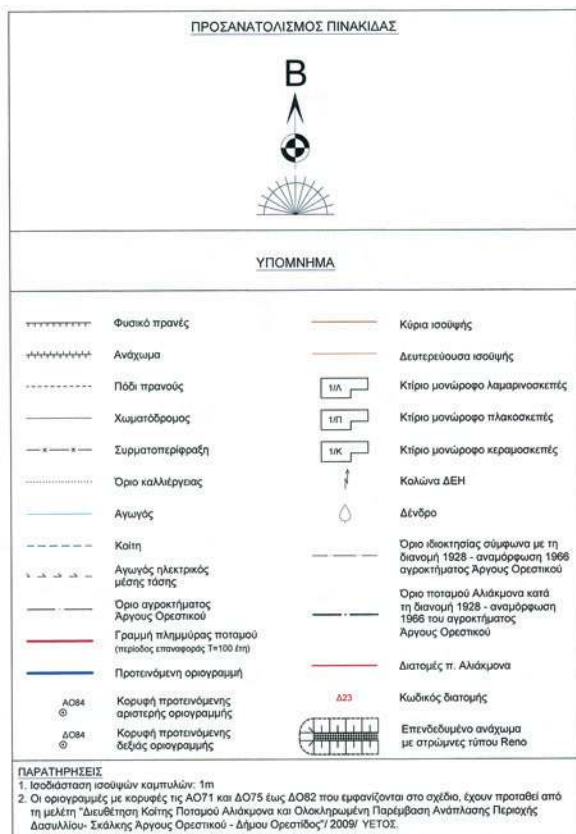


ΕΛΛΗΝΙΚΗ ΔΗΜΟΚΡΑΤΙΑ
ΠΕΡΙΦΕΡΕΙΑ ΔΥΤΙΚΗΣ ΜΑΚΕΔΟΝΙΑΣ
ΠΕΡΙΦΕΡΕΙΑΚΗ ΕΝΟΤΗΤΑ ΚΑΣΤΟΡΙΑΣ

ΔΗΜΟΣ ΟΡΕΣΤΙΔΟΣ


ΥΔΡΑΥΛΙΚΗ ΜΕΛΕΤΗ ΟΡΙΟΘΕΤΗΣΗΣ ρ. ΜΠΟΥΦΑΡΙ ΚΑΙ
π. ΑΛΙΑΚΜΟΝΑ ΣΤΙΣ ΕΚΒΟΛΕΣ ΤΟΥ ΝΕΟΥ ΔΙΚΤΥΟΥ
ΟΜΒΡΙΩΝ ΑΡΓΟΥΣ ΟΡΕΣΤΙΚΟΥ -
ΟΡΙΟΘΕΤΗΣΗ π. ΑΛΙΑΚΜΟΝΑ

ΥΔΡΑΥΛΙΚΗ ΜΕΛΕΤΗ

ΘΕΜΑ : ΟΡΙΖΟΝΤΙΟΓΡΑΦΙΑ-ΠΡΟΤΑΣΗ ΟΡΙΟΘΕΤΗΣΗΣ		ΚΛΙΜΑΚΑ	1:1.000
		ΑΡ. ΣΧΕΔΙΟΥ	4
ΜΕΛΕΤΗΘΗΚΕ	ΕΛΕΓΧΘΗΚΕ	ΘΕΩΡΗΘΗΚΕ	
 ΓΕΩΡΓΙΟΣ ΠΑΠΑΝΤΙΝΑΣ ΠΟΛ. ΜΗΧΑΝΙΚΟΣ	 Ελεντσια Μίσχου Πρόεδρος Μελών Ε.Α.Β.		
ΑΡΧΟΣ ΟΡΕΣΤΙΚΟ ΔΕΚΕΜΒΡΙΟΣ 2011			

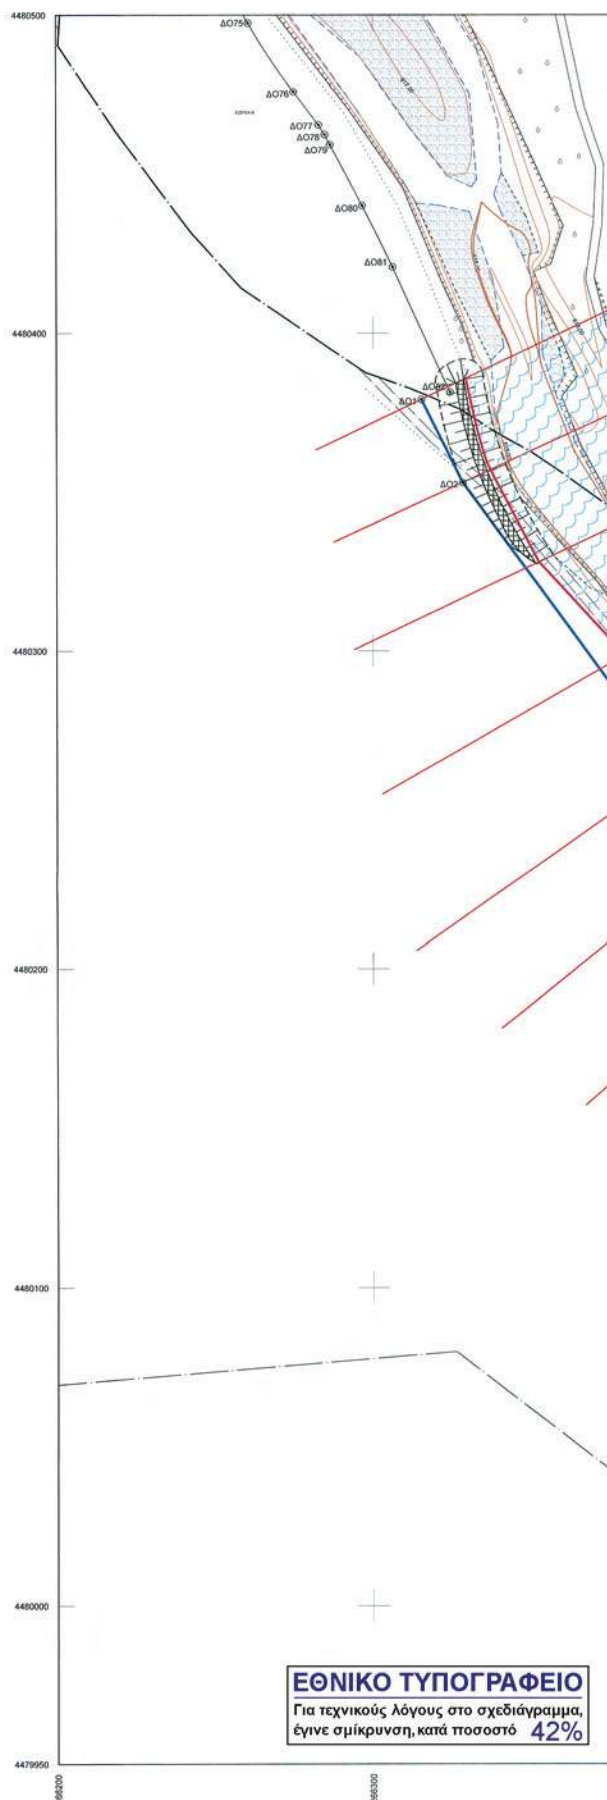



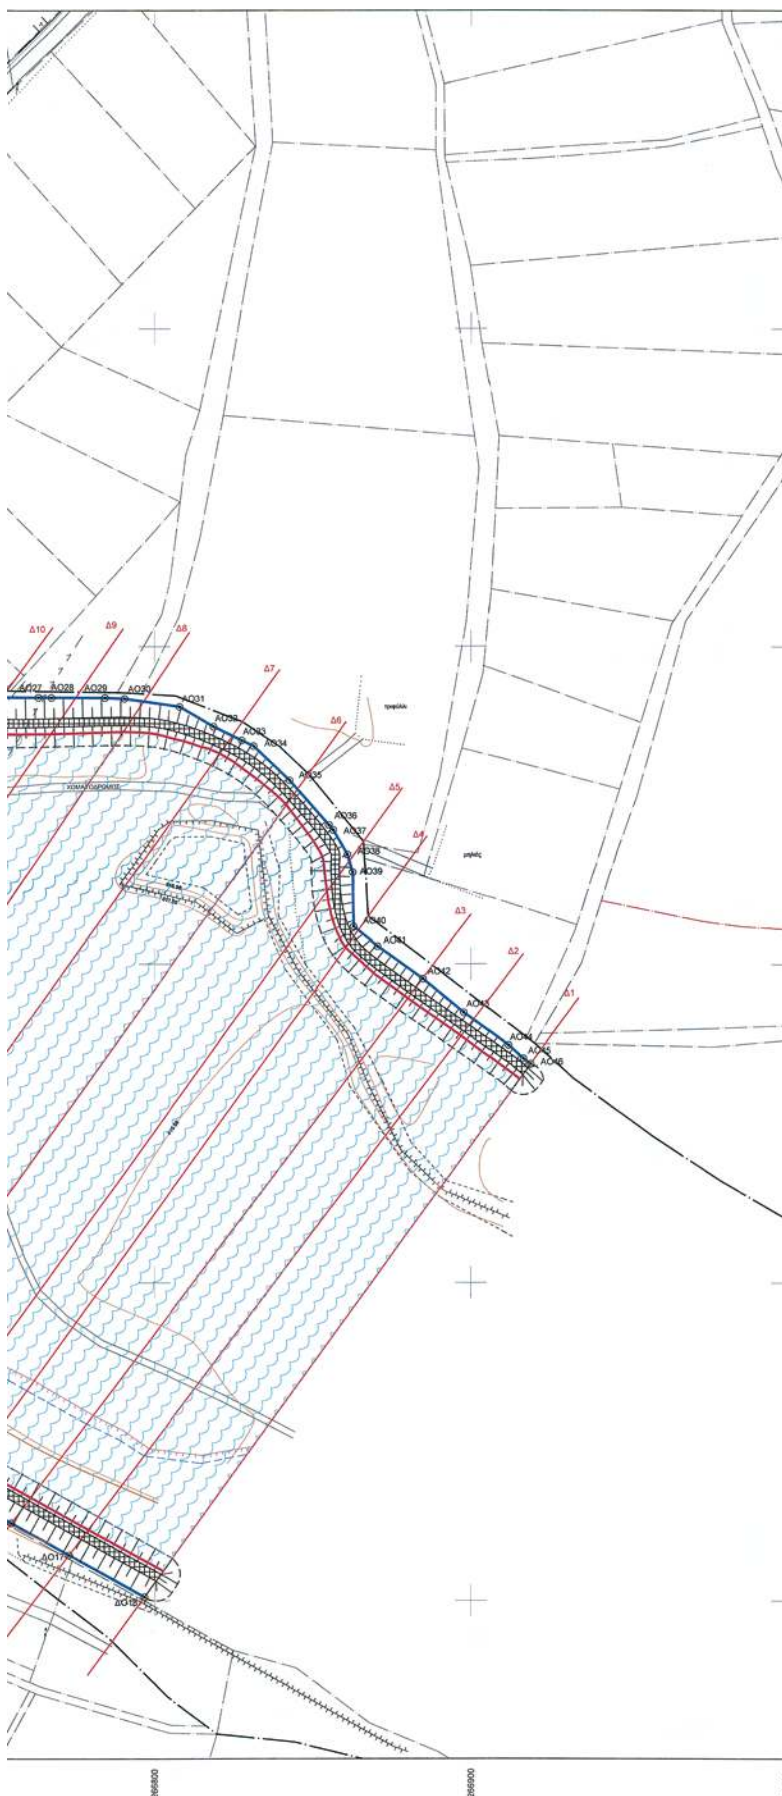

Κορυφή	Συντεταγμένες κορυφών αριστερής οργανωμένης μέσους		Κορυφή	Συντεταγμένες κορυφών δεξιάς οργανωμένης μέσους	
	X	Y		X	Y
AO1	206.543.12	4.480.487.14	AO1	206.515.33	4.480.378.96
AO2	206.543.20	4.480.488.95	AO2	206.528.34	4.480.352.89
AO3	206.542.85	4.480.477.80	AO3	206.418.44	4.480.239.68
AO4	206.545.28	4.480.467.60	AO4	206.503.50	4.480.182.08
AO5	206.551.56	4.480.448.13	AO5	206.537.96	4.480.164.93
AO6	206.557.18	4.480.427.20	AO6	206.561.88	4.480.153.50
AO7	206.555.21	4.480.407.23	AO7	206.586.51	4.480.141.09
AO8	206.572.87	4.480.384.67	AO8	206.603.72	4.480.130.05
AO9	206.579.36	4.480.365.26	AO9	206.627.37	4.480.112.72
AO10	206.587.53	4.480.347.24	AO10	206.647.06	4.480.098.08
AO11	206.594.08	4.480.333.07	AO11	206.664.32	4.480.086.50
AO12	206.600.89	4.480.316.06	AO12	206.682.83	4.480.074.33
AO13	206.602.33	4.480.306.84	AO13	206.704.36	4.480.058.79
AO14	206.605.07	4.480.299.09	AO14	206.724.22	4.480.042.87
AO15	206.610.40	4.480.295.62	AO15	206.737.00	4.480.034.73
AO16	206.618.48	4.480.293.16	AO16	206.754.85	4.480.024.36
AO17	206.636.09	4.480.292.06	AO17	206.772.99	4.480.014.36
AO18	206.647.05	4.480.295.86	AO18	206.796.77	4.480.001.13
AO19	206.659.00	4.480.294.42			
AO20	206.671.73	4.480.292.69			
AO21	206.677.28	4.480.291.50			
AO22	206.685.74	4.480.289.75			
AO23	206.708.75	4.480.288.73			
AO24	206.726.70	4.480.283.49			
AO25	206.740.17	4.480.283.56			
AO26	206.750.70	4.480.284.00			
AO27	206.763.38	4.480.283.95			
AO28	206.767.48	4.480.283.94			
AO29	206.784.25	4.480.283.89			
AO30	206.792.51	4.480.283.99			
AO31	206.808.01	4.480.281.11			
AO32	206.818.78	4.480.274.80			
AO33	206.827.70	4.480.270.49			
AO34	206.831.41	4.480.268.70			
AO35	206.842.75	4.480.257.80			
AO36	206.855.16	4.480.243.84			
AO37	206.856.58	4.480.242.35			
AO38	206.861.07	4.480.234.56			
AO39	206.862.70	4.480.228.86			
AO40	206.863.02	4.480.211.87			
AO41	206.870.55	4.480.205.49			
AO42	206.884.80	4.480.195.32			
AO43	206.897.72	4.480.184.86			
AO44	206.911.77	4.480.174.55			
AO45	206.916.44	4.480.170.37			
AO46	206.918.76	4.480.168.68			

Οι συντεταγμένες αναφέρονται στο Ελληνικό Γεωδαιτικό Σύστημα Αναφοράς 1987 (ΕΓΣΑ 87)

Αριθ. 1832/134170

(2)

Κήρυξη ως αναδασωτέας έκτασης συνολικού εμβαδού 1.168,99 τ.μ. στην θέση «Βένιζα» ΤΚ Ασωπίας ΔΕ Τανάγρας Δήμου Τανάγρας.

Η ΓΕΝΙΚΗ ΓΡΑΜΜΑΤΕΑΣ
ΑΠΟΚΕΝΤΡΩΜΕΝΗΣ ΔΙΟΙΚΗΣΗΣ
ΘΕΣΣΑΛΙΑΣ - ΣΤΕΡΕΑΣ ΕΛΛΑΔΑΣ

Έχοντας υπόψη:

1. Τις διατάξεις των άρθρων 24 Παρ. 1 και 117 παρ. 3 του Συντάγματος.

2. Τις διατάξεις του ΠΔ 138/2010 «Οργανισμός Αποκεντρωμένης Διοίκησης Θεσσαλίας -Στερεάς Ελλάδας (ΦΕΚ τα Α' 231/10).

3. Τις διατάξεις του Ν. 998/79 «περί προστασίας των δασών και των δασικών εν γένει εκτάσεων της χώρας» (ΦΕΚ 289 Α') και συγκεκριμένα: α) του άρθρου 41 παρ. 1 και 3 και β) του άρθρου 38 παρ. 1, όπως τροποποιήθηκαν με τον Ν. 3208/03 (ΦΕΚ 17 Α'), άρθρο 36 Ν. 3698/2008 (ΦΕΚ 189 Α') και το άρθρο 9 Ν. 3818/10 (ΦΕΚ 17 Α').

4. Τις διατάξεις του Υπουργείου Αγροτικής Ανάπτυξης και Τροφίμων: α) 160417/1180/8.7.80, β) 182447/3049/24.9.80 και γ) 204262/4545/23.11.10 Υ.Π.Ε.Κ.Α.

5. Την αριθμ. 1669/33104/31.3.11 (ΦΕΚ 648/11/τ.Β') απόφαση Γ.Γ.Α.Δ.Θ.Σ.Τ.Ε. (περί μεταβίβασης δικαιώματος υπογραφής).

6. Την αριθμ. 2369/131286/3.7.2012 πρόταση του Δασαρχείου Θηβών, με την οποία προκύπτει ότι η έκταση που αναφέρεται στο θέμα είχε πριν την αποτέφρωση της από την πυρκαγιά της 11ης/5/2011 δασικό χαρακτήρα και ως εκ τούτου επιβάλλεται η κήρυξη της ως αναδασωτέας, αποφασίζουμε:

Κηρύσσουμε αναδασωτέα την δημοσίου δασικού χαρακτήρα έκταση συνολικού εμβαδού 1.168,99 τ.μ. στην θέση «Βένιζα» ΤΚ Ασωπίας ΔΕ Τανάγρας Δήμου Τανάγρας σκοπό αφενός την διατήρηση του δασικού χαρακτήρα ώστε να αποκλεισθεί η διάθεση του για άλλο προορισμό και αφετέρου την επαναδημιουργία της δασικής βλάστησης με φυσική αναγέννηση.

Απεικονίζεται με τα στοιχεία περιμέτρου Τμήμα Α: (1-2-3-4-5-1) και Τμήμα Β: (6-7-8-9-6) όπως φαίνεται στο συνημμένο διάγραμμα και προσδιορίζεται επακριβώς στον πίνακα συντεταγμένων, το οποίο αποτελεί αναπόσπαστο μέρος της αποφάσεως αυτής και έχει όρια:

Τμήμα Α εμβαδού 712,67 τ.μ.

Ανατολικά: Εν μέρει με χωματόδρομο και πέραν αυτού με δασικού χαρακτήρα καείσα έκταση και εν μέρει με έκταση μη δασικής μορφής.

Δυτικά: Με έκταση μη δασικής μορφής.

Βόρεια: Εν μέρει με χωματόδρομο και πέραν αυτού με δασικού χαρακτήρα καείσα έκταση και εν μέρει με έκταση μη δασικής μορφής.

Νότια: Με έκταση μη δασικής μορφής.

Τμήμα Β: εμβαδού 456,32 τ.μ.

Ανατολικά: Με χωματόδρομο.

Δυτικά: Με χωματόδρομο και πέραν αυτού με δημοσίου δασικού χαρακτήρα καείσα έκταση.

Βόρεια: Εν μέρει με χωματόδρομο και εν μέρει με δημόσια έκταση δασικού χαρακτήρα.

Νότια: Εν μέρει με χωματόδρομο και πέραν αυτού με δημοσίου δασικού χαρακτήρα καείσα έκταση και εν μέρει με έκταση μη δασικής μορφής.

Επιτρέπεται υποβολή κατ αυτής αίτησης ακύρωσης στο ΣτΕ εντός προθεσμίας εξήντα (60) ημερών, που αρχίζει από την επομένη της δημοσίευσης της (άρθρο 46 ΠΔ 18/89).

Από τις διατάξεις της απόφασης αυτής δεν προκαλείται δαπάνη σε βάρος του Κρατικού Προϋπολογισμού.

Η απόφαση αυτή να δημοσιευθεί στην Εφημερίδα της Κυβερνήσεως.


Λιβαδειά, 16 Ιουλίου 2012

Με εντολή Γενικής Γραμματέως
Αποκεντρωμένης Διοίκησης
Ο Διευθυντής Δασών
ΣΑΒΒΑΣ ΚΑΤΣΙΑΝΗΣ

ΤΟΠΟΓΡΑΦΙΚΟ ΣΧΕΔΙΑΓΡΑΜΜΑ

Δημοσίου δασικού χαρακτήρα έκτασης συνολικού εμβαδού 1.168,99 τ.μ. με στοιχεία: ΤΜΗΜΑ Α (1,2,3,4,5,1) Εμβ. = 712,67 τ.μ. & ΤΜΗΜΑ Β (6,7,8,9,6) Εμβ. = 456,32 τ.μ. που κήκε την 09-10-2011, στη θέση «Βένιζα» Τοπ. Κοιν. Ασωπίας, Δημ. Ενότητας Τανάγρας, Δήμου Τανάγρας Ν. Βοιωτίας.

ΚΛΙΜΑΚΑ: 1: 750

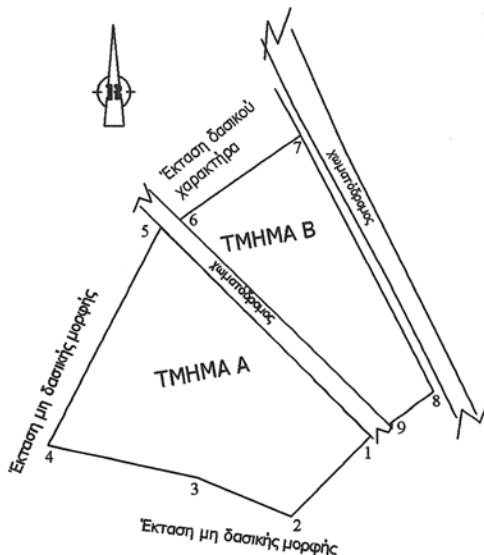**ΥΠΟΜΝΗΜΑ ΤΟΠΟΓΡΑΦΙΚΟΥ**

ΤΜΗΜΑ Α: (1,2,3,4,5,1) δασικού χαρακτήρα έκταση που κήκε την 09-10-2011 εμβαδού 712,67 τ.μ.

ΤΜΗΜΑ Β: (6,7,8,9,6) δασικού χαρακτήρα έκταση που κήκε την 09-10-2011 εμβαδού 456,32 τ.μ.


**ΣΥΝΤΕΤΑΓΜΕΝΕΣ ΣΗΜΕΙΩΝ
(Ε.Γ.Σ.Α.' 87)**

ΤΜΗΜΑ Α: (1,2,3,4,5,1) Εμβ. = 712,67 τ.μ.

1. X=459764.55 Y=4238994.99
2. X=459754.73 Y=4238984.98
3. X=459743.04 Y=4238989.93
4. X=459724.45 Y=4238994.05
5. X=459738.68 Y=4239021.25

ΤΜΗΜΑ Β: (6,7,8,9,6) Εμβ. = 456,32 τ.μ.

6. X=459740.97 Y=4239022.21
7. X=459756.16 Y=4239032.83
8. X=459772.41 Y=4239000.46
9. X=459766.85 Y=4238996.41

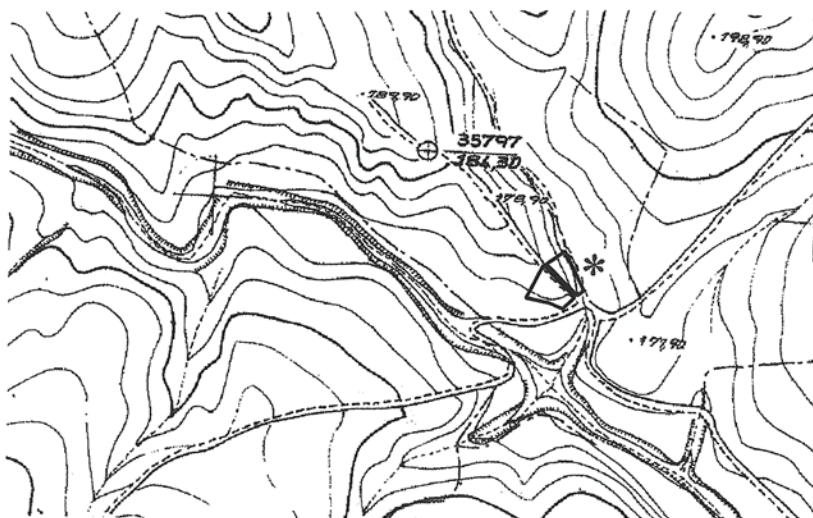**ΥΠΟΜΝΗΜΑ ΧΑΡΤΗ**

- * : Δημοσίου δασικού χαρακτήρα έκταση, η οποία καταστράφηκε λόγω πυρκαγιάς την 09-10-2011.
Συνολικό Εμβαδόν : (1.168,99) τ.μ.
Δασική θέση : «Βένιζα»
Περιοχή Ασωπίας, Δήμου Τανάγρας

ΑΠΟΣΠΑΣΜΑ ΧΑΡΤΗ Γ.Υ.Σ.
Α.Φ.Χ. 6413/7
ΚΛΙΜΑΚΑ 1: 5.000

Ανήκει στην αριθ. 1832/134140 απόφασή μας. ΘΕΩΡΗΘΗΚΕ Με εντολή Γεν. Γραμματέα Α.Δ.Θ.Σ.Ε. Ο Δ/της Δασών Ν. Βοιωτίας ΣΑΒΒΑΣ ΚΑΤΣΙΑΝΗΣ ΔΑΣΟΛΟΓΟΣ	ΕΛΕΓΧΘΗΚΕ Θήβα 02-07-2012 Ο Δασάρχης Κωνσταντίνος Αρσενίου Δασολόγος	Θήβα 02-07-2012 Η συντάκτρια Αγγελα Κωνσταντίνου Δασοπόνος
--	---	---

ΕΘΝΙΚΟ ΤΥΠΟΓΡΑΦΕΙΟ

Για τεχνικούς λόγους στο σχεδιάγραμμα, έγινε σμίκρυνση, κατά ποσοστό 79%

ΔΙΟΡΘΩΣΕΙΣ ΣΦΑΛΜΑΤΩΝ

(3)
Στην υπ' αριθμό 1795/102704/31-05-2012 απόφαση της Προϊσταμένης Διεύθυνσης Δασών Νομού Ευβοίας, που δημοσιεύθηκε στο ΦΕΚ 387/Δ/15-06-2012 και αφορά κήρυξη ως αναδασωτέας έκτασης δασικού χαρακτήρα εμβαδού 1.510,00 τετρ. μέτρων, στη θέση «Μαντριά» ή «Άγιος Γεώργιος» τοπικής κοινότητας Ταξιάρχη, Δημοτικής Ενότητας Ωρεών, Δήμου Ιστιαίας - Αιδηψού, Περιφερειακής Ενότητας Ευβοίας γίνεται διόρθωση: από το εσφαλμένο: «της οποίας η βλάστηση καταστράφηκε από εκχέρωση και η οποία συνορεύει:» στο ορθό: «της οποίας η βλάστηση καταστράφηκε από πυρκαγιά και η οποία συνορεύει:»

(Από την Αποκεντρωμένη Διοίκηση
Θεσσαλίας - Στερεάς Ελλάδας)

(4)
Στη με αριθμ. 83615/6137/11-12-1989 απόφαση του Υπουργού Περιβάλλοντος Χωροταξίας και Δημοσίων Έργων, που δημοσιεύτηκε στο ΦΕΚ7/Δ/11-1-1990, για το χαρακτηρισμό ως διατηρητέων ενενήντα δύο (92) κτιρίων που βρίσκονται στο δήμο Καστοριάς (Ν. Καστοριάς) και καθορισμός ειδικών όρων και περιορισμών δόμησης αυτών, επέρχεται η παρακάτω διόρθωση:

Στη σελίδα 54 στη Β' στήλη, στη λίστα των προτεινόμενων κτιρίων για χαρακτηρισμό ως διατηρητέων, στο κτίριο με α/α 24, διορθώνεται:

το εσφαλμένο «Μητροπόλεως 108»

στο ορθό «Μητροπόλεως 106»

(Από το Υπουργείο
Μακεδονίας - Θράκης)



* 0 4 0 0 4 6 8 0 1 0 8 1 2 0 0 0 8 *

ΑΠΟ ΤΟ ΕΘΝΙΚΟ ΤΥΠΟΓΡΑΦΕΙΟ

ΚΑΠΟΔΙΣΤΡΙΟΥ 34 * ΑΘΗΝΑ 104 32 * ΤΗΛ. 210 52 79 000 * FAX 210 52 21 004