



ΕΦΗΜΕΡΙΣ ΤΗΣ ΚΥΒΕΡΝΗΣΕΩΣ

ΤΗΣ ΕΛΛΗΝΙΚΗΣ ΔΗΜΟΚΡΑΤΙΑΣ

ΤΕΥΧΟΣ ΤΕΤΑΡΤΟ

Αρ. Φύλλου 469

23 Οκτωβρίου 2009

ΠΕΡΙΕΧΟΜΕΝΑ

ΑΠΟΦΑΣΕΙΣ

- Επικύρωση καθορισμού οριογραμμών του νότιου χειμάρρου του οικισμού Σκάλας Ποταμιάς του Δήμου Θάσου του Ν. Καβάλας. 1
- Επικύρωση καθορισμού οριογραμμών ρέματος «Καλαϊτζή» στη θέση «Τρανό Λιβάδι» αγροκτήματος Ιερισσού Δήμου Σταγείρων - Ακάνθου Ν. Χαλκιδικής. 2
- Κήρυξη αναδασωτέας έκτασης συνολικού εμβαδού 1.820,00 τ.μ., που βρίσκεται στην θέση «Ξεροχώραφο ή Εκκλησούλες δημοτικού διαμερίσματος Αμφείας του Δήμου Θουρίας, Ν. Μεσσηνίας. 3

ΑΠΟΦΑΣΕΙΣ

- Αριθμ. 4778 (1)
Επικύρωση καθορισμού οριογραμμών του νότιου χειμάρρου του οικισμού Σκάλας Ποταμιάς του Δήμου Θάσου του Ν. Καβάλας.

Ο ΓΕΝΙΚΟΣ ΓΡΑΜΜΑΤΕΑΣ
ΠΕΡΙΦΕΡΕΙΑΣ ΑΝΑΤ. ΜΑΚΕΔΟΝΙΑΣ - ΘΡΑΚΗΣ

Έχοντας υπόψη:

1. Τις διατάξεις του άρθρου 5 του ν. 3010/2002 (ΦΕΚ 91/Α) «Εναρμόνιση του ν. 1650/1986 με τις Οδηγίες 97/11 Ε.Ε. και 96/61 Ε.Ε., διαδικασία οριοθέτησης και ρυθμίσεις θεμάτων για τα υδατορέματα και άλλες διατάξεις».
2. Την υπ' αριθμ. 3046/304/1989 (ΦΕΚ 59Δ/3.2.1989) απόφαση του Αναπληρωτή Υπουργού Περιβάλλοντος Χωροταξίας και Δημοσίων Έργων, «Κτιριοδομικός Κανονισμός» και ειδικότερα τις διατάξεις του άρθρου 6 αυτού, σχετικά με τη δόμηση κοντά σε ρέματα, όπως ισχύει σήμερα.
3. Τις διατάξεις του ν. 2853/16.7.1922 (ΦΕΚ Α 116) «Περί υδραυλικών εν γένει έργων και αστυνομεύσεως των Δημοσίων Υδάτων», όπως αυτές τροποποιήθηκαν με τις αντίστοιχες του ν.δ. 10/29.12.1923 και κωδικοποιήθηκαν από τις διατάξεις του π.δ. 18/21.3.1924.
4. Τις διατάξεις του ν. 2503/1997 (ΦΕΚ 107Α/30.5.1997) «Διοίκηση, Οργάνωση, Στελέχωση της Περιφέρειας, Ρυθμίσεις θεμάτων για την Τοπική Αυτοδιοίκηση και άλλες διατάξεις».
5. Τις οικείες διατάξεις του ν. 2690/1999 (ΦΕΚ 45Α/1999) «Κύρωση του Κώδικα Διοικητικής Διαδικασίας και άλλες διατάξεις».

6. Την υπ' αριθμ. 2439 (ΦΕΚ 839/Β'/6.5.2009) απόφαση του Γενικού Γραμματέα Περιφέρειας Ανατολικής Μακεδονίας - Θράκης «Εξουσιοδότηση προς υπογραφή «Με εντολή Γενικού Γραμματέα» αποφάσεων, εγγράφων και άλλων πράξεων στον Γενικό Διευθυντή, στους Προϊσταμένους Διευθύνσεων, Τμημάτων και Γραφείων των Υπηρεσιών της Περιφέρειας Ανατολικής Μακεδονίας και Θράκης».

7. Το υπ' αριθμ. 07/3407/7.8.2009 (α.π. ΔΙ.ΠΕ.ΧΩ. 4778/13.8.2009) έγγραφο της Δ/σης Τεχνικών Υπηρεσιών Ν. Καβάλας με το οποίο διαβιβάστηκε στην Υπηρεσία μας η μελέτη οριοθέτησης τμήματος του νότιου χειμάρρου του οικισμού Σκάλας Ποταμιάς του Δήμου Θάσου του Ν. Καβάλας.

8. Το απόσπασμα πρακτικού συνεδρίασης 12/2009 του Δημοτικού Συμβουλίου Θάσου, κατά την οποία αποφασίστηκε, ομόφωνα, η έγκριση της μελέτης οριοθέτησης (υπ' αριθμ. 320/2009 απόφασης).

9. Την υδραυλική μελέτη για την οριοθέτηση του ρέματος που αναφέρεται στο θέμα και το Τοπογραφικό Διάγραμμα που τη συνοδεύει (Αρ. Σχεδίου 0.1 - κλίμακα 1:500), όπως ελέγχθηκαν και θεωρήθηκαν από τη Δ/ση Τεχνικών Υπηρεσιών Ν. Καβάλας και απο τα οποία προκύπτει ότι οι προτεινόμενες οριογραμμές ανταποκρίνονται σε πλημμυρική παροχή για περίοδο αναφοράς $T = 100$ έτη, αποφασίζουμε:

Επικυρώνουμε τις καθορισθείσες οριογραμμές τμήματος του νότιου χειμάρρου του οικισμού Σκάλας Ποταμιάς του Δήμου Θάσου του Ν. Καβάλας, όπως φαίνονται στο Τοπογραφικό Διάγραμμα (Αρ. Σχεδίου 0.1) υδραυλικής επίλυσης και προτεινόμενων οριογραμμών κλίμακας 1:500, όπως αυτό ελέγχθηκε και θεωρήθηκε από τη Δ/ση Τεχνικών Υπηρεσιών Ν. Καβάλας.

Από τις διατάξεις της παρούσας απόφασης δεν προκύπτουν δαπάνες οι οποίες βαρύνουν τον Κρατικό Προϋπολογισμό.

Η ισχύς της παρούσας αρχίζει από την ανωτέρω δημοσίευσή.


Η απόφαση αυτή να δημοσιευθεί στην Εφημερίδα της Κυβερνήσεως.

Κομοτηνή, 28 Σεπτεμβρίου 2009

Με εντολή Γενικού Γραμματέα Περιφέρειας
Η Προϊσταμένη Διεύθυνσης
ΑΛΕΞΑΝΔΡΑ ΠΑΣΣΟΠΟΥΛΟΥ

ΓΕΩΜΕΤΡΙΚΑ ΣΤΟΙΧΕΙΑ			ΝΟΤΙΟΥ ΧΕΙΜΑΡΡΙΟΥ			ΣΚΑΛΑΣ ΠΟΤΑΜΙΑΣ				
ΣΤΕΦΟΣ ΑΝΑΦΟΡΑΣ	ΕΜΒΛΟ ΑΓΓΕΛΙΑΣ	ΜΕΓΕΘ ΚΟΤΗΣ	ΥΠΟΚΟΡΙΤΗΣ		ΥΨΟΜΕΤΡΑ		ΜΕΓΕΘ ΚΛΩΝ			
			ΜΕΓΕΘ	ΕΥΚΑΙΡΟΤΗΣ ΜΟΡΦΗ	ΕΥΚΑΙΡΟΤΗΣ ΜΟΡΦΗ	ΜΕΤΡΟ ΕΜΒΛΟΥ		ΜΕΤΡΟ ΜΕΚΟΥΣ	ΕΛΑΝΤΟΣ	
										ΕΥΚΑΙΡΟΤΗΣ ΜΟΡΦΗ
	m2	m				m	m	%		
ΙΣΟΧΩΡΟΣ ΣΤΕΦΟΣ	7,949/137	4,734	13,191	0.758	0.994	1285.97	407.29	109.10	11.15	15.444%

ΣΥΝΤΕΤΑΓΜΕΝΕΣ ΚΟΡΥΦΩΝ ΟΡΙΟΘΕΤΗΣΗΣ ΡΕΜΑΤΟΣ ΣΤΗΝ ΠΟΤΑΜΙΑ ΘΑΣΟΥ			
1N	X= 24070.15 Y= -4378.39	1B	X= 24063.75 Y= -4368.87
2N	X= 24042.68 Y= -4380.59	2B	X= 24043.16 Y= -4370.52
3N	X= 23984.91 Y= -4370.43	3B	X= 23984.30 Y= -4360.17
4N	X= 23917.26 Y= -4360.68	4B	X= 23914.87 Y= -4351.11

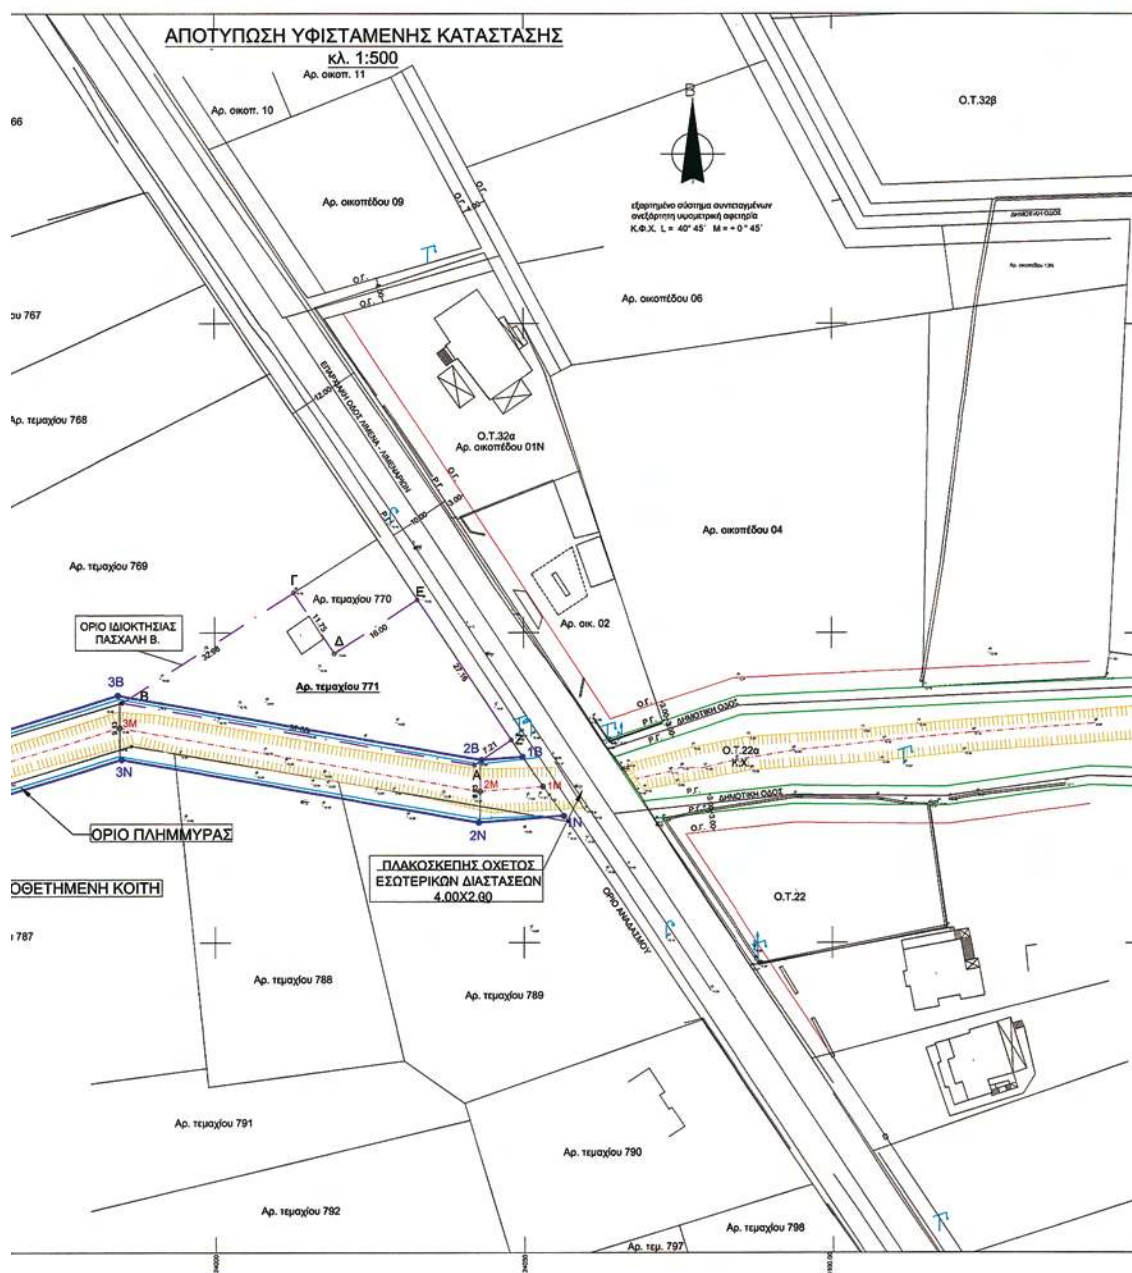

Αριθμ. οικ. 7289

(2)

Επικύρωση καθορισμού οριογραμμών ρέματος «Καλαϊτζή» στη θέση «Τρανό Λιβάδι» αγροκτήματος Ιερισσού Δήμου Σταγείρων - Ακάνθου Ν. Χαλκιδικής.

Ο ΓΕΝΙΚΟΣ ΓΡΑΜΜΑΤΕΑΣ
ΠΕΡΙΦΕΡΕΙΑΣ ΚΕΝΤΡΙΚΗΣ ΜΑΚΕΔΟΝΙΑΣ

Έχοντας υπόψη:

1. Τις διατάξεις του άρθρου 90 του κωδικοποιητικού π.δ/τος 63/2005 (ΦΕΚ 98Α) «Κώδικα Νομοθεσίας για την Κυβέρνηση και τα κυβερνητικά όργανα».

2. Τον ν. 1622/1986 «Τοπική αυτοδιοίκηση, Περιφερειακή ανάπτυξη και δημοκρατικός προγραμματισμός».

3. Τις διατάξεις του π.δ. 71/1993 «Καθορισμός αρμοδιοτήτων που διατηρούνται από τον Υπουργό και τις Περιφερειακές Αρχές ή όργανα διανομαρχιακού επιπέδου της Γ. Γ. Δημ. Έργων του ΥΠΕΧΩΔΕ.

4. Τις διατάξεις του ν. 2503/1997 «Διοίκηση, οργάνωση, στελέχωση της Περιφέρειας, ρύθμιση θεμάτων για την τοπική αυτοδιοίκηση και άλλες διατάξεις».

5. Την υπ' αριθμ. 8063/30.10.2008 απόφαση Γενικού Γραμματέα Περιφέρειας Κεντρικής Μακεδονίας περί ανάθεσης αρμοδιοτήτων και μεταβίβασης του δικαιώματος υπογραφής «Με εντολή Γενικού Γραμματέα» αποφάσεων, εγγράφων και άλλων πράξεων στον Γενικό Διευθυντή, στους Προϊσταμένους Διευθύνσεων, Τμημάτων και Γραφείων των Υπηρεσιών της Περιφέρειας Κεντρικής Μακεδονίας.

6. Τις διατάξεις του άρθρου 6 του ν. 880/1979, όπως τροποποιήθηκε με το άρθρο 5 του ν. 3010/2002 (ΦΕΚ 91/τ. Α'/25.4.2002).

7. Την υπ' αριθμ. 7747/14/3217/5.6.2009 απόφαση της Διεύθυνσης Τεχνικών Υπηρεσιών Νομαρχιακής Αυτοδι-

οίκησης Χαλκιδικής, με την οποία καθορίζονται οι οριογραμμές σε τμήμα του ρέματος «Καλαϊτζή» στη θέση «Τρανό Λιβάδι» αγροκτήματος Ιερισσού Δήμου Σταγείρων - Ακάνθου Ν. Χαλκιδικής, καθώς και το αντίστοιχο τοπογραφικό διάγραμμα, υπό κλίμακα 1:500, επί του οποίου καθορίστηκαν με κόκκινη γραμμή οι οριογραμμές του ρέματος.

8. Την υπ' αριθμ. 73/2009 απόφαση του Δημοτικού Συμβουλίου του Δήμου Σταγείρων - Ακάνθου Ν. Χαλκιδικής, με την οποία γνωμοδοτεί ομόφωνα υπέρ της υπόψη οριοθέτησης.


9. Τον φάκελο μελέτης της υπόψη οριοθέτησης, ο οποίος περιλαμβάνει όλα τα προβλεπόμενα στοιχεία από την ισχύουσα νομοθεσία, όπως ελέγχθηκαν και θεωρήθηκαν από την Διεύθυνση Τεχνικών Υπηρεσιών Νομαρχιακής Αυτοδιοίκησης Χαλκιδικής, αποφασίζουμε:

Επικυρώνουμε τον καθορισμό των οριογραμμών σε τμήμα του ρέματος «Καλαϊτζή» στη θέση «Τρανό Λιβάδι» αγροκτήματος Ιερισσού Δήμου Σταγείρων - Ακάνθου Ν. Χαλκιδικής, όπως εγκρίθηκε με την υπ' αριθμ. 7747/14/3217/5.6.2009 απόφαση της Διεύθυνσης Τεχνικών Υπηρεσιών Νομαρχιακής Αυτοδιοίκησης Χαλκιδικής και φαίνεται με κόκκινη γραμμή στο τοπογραφικό διάγραμμα υπό κλίμακα 1:500.

Η απόφαση αυτή να δημοσιευθεί στην Εφημερίδα της Κυβερνήσεως, μαζί με το αντίστοιχο τοπογραφικό διάγραμμα σε σμίκρυνση.

Θεσσαλονίκη, 2 Οκτωβρίου 2009

Ο Γενικός Γραμματέας Περιφέρειας
ΓΕΩΡΓΙΟΣ ΤΣΙΟΤΡΑΣ

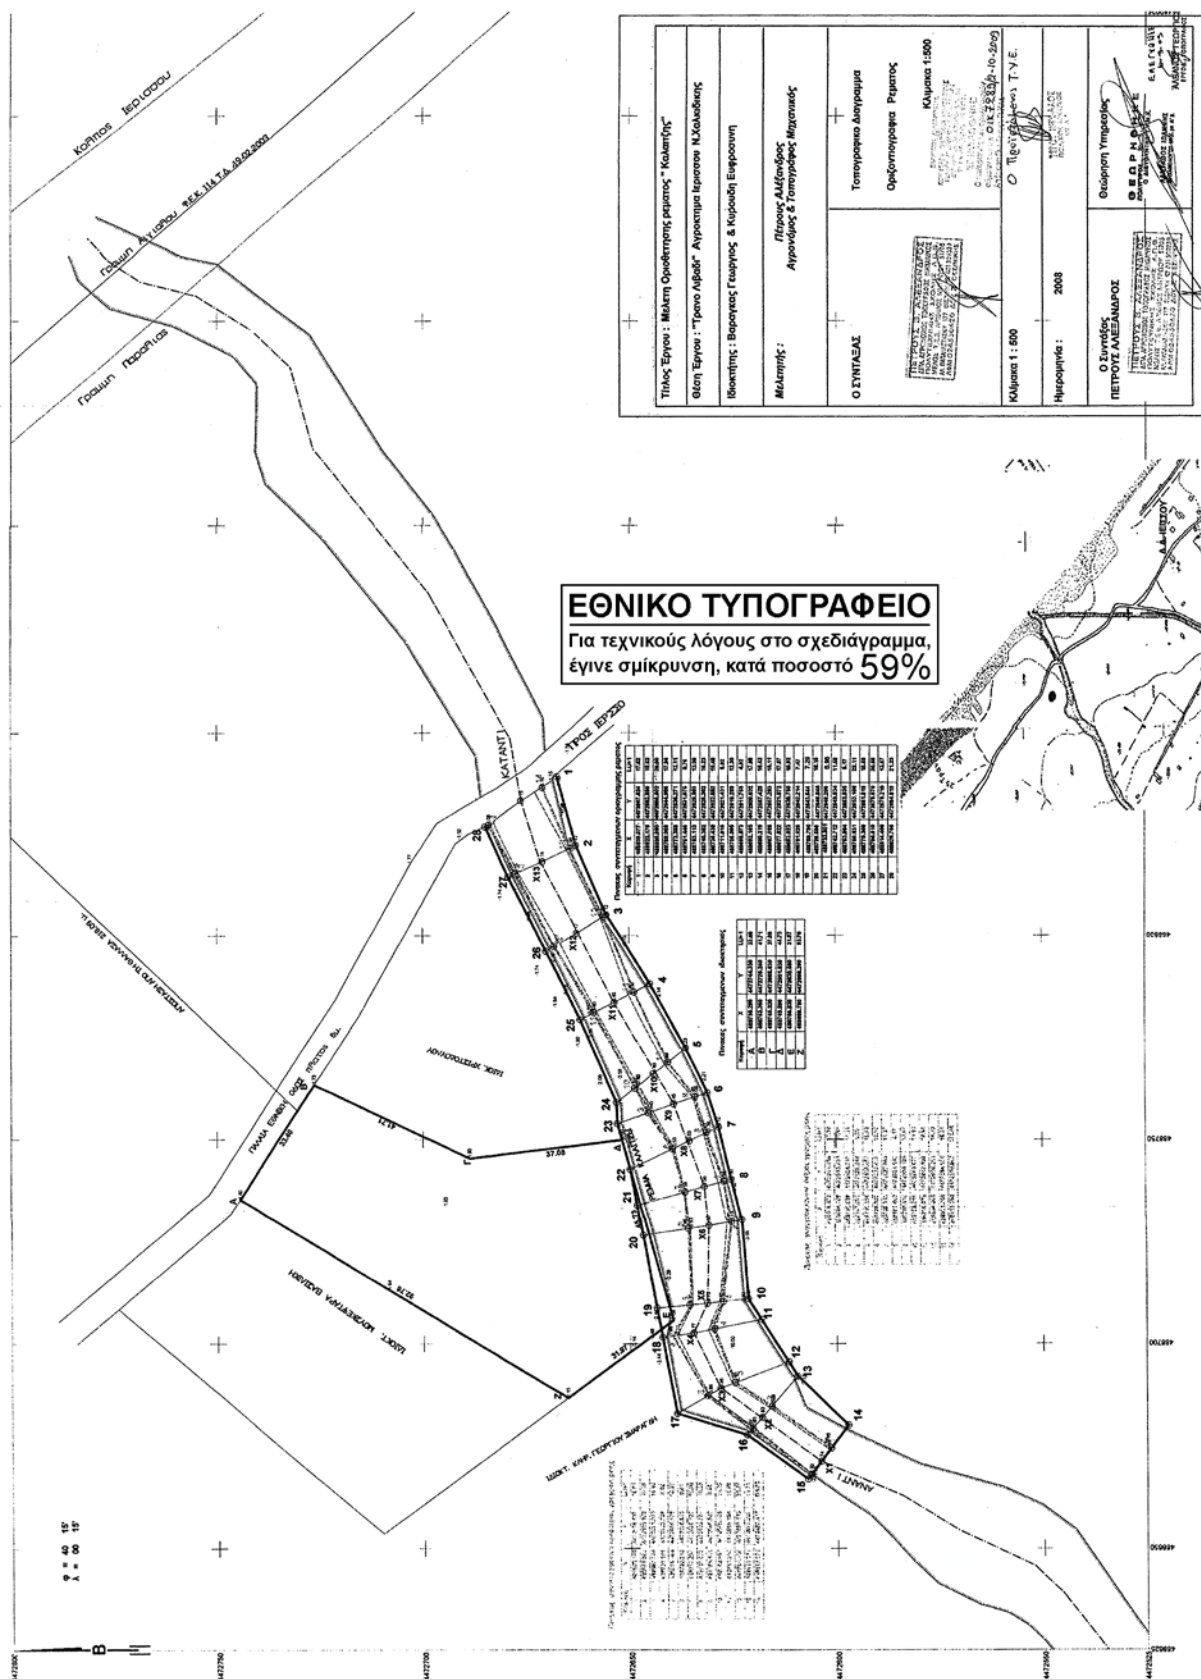

Αριθμ. 3974

(3)

Κήρυξη αναδασωτέας έκτασης συνολικού εμβαδού 1.820,00 τ.μ., που βρίσκεται στην θέση «Ξεροχώραφο ή Εκκλησούλες δημοτικού διαμερίσματος Αμφείας του Δήμου Θουρίας, Ν. Μεσσηνίας.

Ο ΓΕΝΙΚΟΣ ΓΡΑΜΜΑΤΕΑΣ
ΠΕΡΙΦΕΡΕΙΑΣ ΠΕΛΟΠΟΝΝΗΣΟΥ

Έχοντας υπόψη:

1. Τις δ/ξεις του π.δ. 51/1987 «Καθορισμός των Περιφερειών της Χώρας για το σχεδιασμό κ.λπ. της περιφερειακής Ανάπτυξης».

2. Τις δ/ξεις των άρθρων 1 παρ.1 και 2, 2 παρ.1 εδ.δ», 5 παρ. 3Β, 6 παρ 7 και 7 παρ. 2 του ν. 2503/1997 «Διοίκηση, Οργάνωση, Στελέχωση της Περιφέρειας κ.λπ.».

3. Τις δ/ξεις των άρθρων 24 παρ. 1 και 117 παρ. 3 του Συντάγματος.

4. Τις δ/ξεις του ν. 3208/2003.

5. Τις δ/ξεις του ν. 998/1979 «περί προστασίας των δασών κ.λπ.» και ειδικότερα:

α) του άρθρου 41 παρ.1, όπως συμπληρώθηκε από τις διατάξεις του άρθρου 1 παρ. 8 του ν. 3208/23.12.2003,

β) του άρθρου 38 παρ. 1.

6. Τις δ/γές του Υπουργείου Γεωργίας:

α) 160417/1180/8.7.1980 β) 182447/3049/24.9.1980.

7. Την υπ' αριθμ. 3654/16.9.2009 πρόταση του Δασαρχείου Καλαμάτας περί κηρύξεως αναδασωτέας, της αναφερομένης στο θέμα έκτασης, αποφασίζουμε:

Κηρύσσουμε αναδασωτέα, με σκοπό την προστασία για την επαναδημιουργία της δασικής βλάστησης αποτελούμενης από άτομα: σχίνου, πουρνναριού, αγριελιάς και ασπαλάθου σε ποσοστό 70% που καταστράφηκε από παράνομη εκχέρσωση κατά το χρονικό διάστημα Φεβρουαρίου - Μαρτίου του έτους 2009 την δημόσια

δασική έκταση, συνολικού εμβαδού χιλίων οκτακοσίων είκοσι τ.μ., (1.820.00 τ.μ.) που βρίσκεται στη θέση «Ξεροχώραφο ή Εκκλησούλες» περιοχής δημοτικού διαμερίσματος Αμφείας του Δήμου Θουρίας, Νομού Μεσσηνίας, προσδιορίζεται από τα στοιχεία: Α, Β, Γ, 9, 10, 11, Δ, Ε, 6 & Α και έχει όρια:

Ανατολικά: Με μη δημόσια έκταση ιδ. «ΘΟΥΡΙΟΣ Α.Ε.» (υπ' αριθμ. 6543/6.8.2009 πράξη χαρ/σμού) & δημόσια δασική έκταση.

Δυτικά: Με μη δημόσια έκταση ιδ. «ΘΟΥΡΙΟΣ Α.Ε.» (υπ' αριθμ. 6543/6.8.2009 πράξη χαρ/σμού)

Βόρεια: Με μη δημόσια έκταση ιδ. «ΘΟΥΡΙΟΣ Α.Ε.» (αρ. 6543/6.8.2009 πράξη χαρ/σμού)

Νότια: Με δημόσια δασική έκταση

Όπως φαίνεται στο συνημμένο τοπογραφικό διάγραμμα κλίμακας 1:500 που συντάχθηκε από την Δασοπύλο του Δασαρχείου Καλαμάτας Κωνσταντίνας Παναγοπούλου και εντοπίζεται στο απόσπασμα Φύλλο Χάρτη «Καλαμάτας» κλίμακας 1:50.000, της Γ.Υ.Σ. και αποτελεί αναπόσπαστο μέρος της απόφασης αυτής. Προβλέπεται φυσική αναγέννηση της δασικής βλάστησης που καταστράφηκε.

Από την εφαρμογή των κανονιστικών διατάξεων της απόφασης αυτής δεν προκαλείται δαπάνη σε βάρος του κρατικού προϋπολογισμού σύμφωνα με το άρθρο 90 του π.δ. 63/2005 «κωδικοποίηση της νομοθεσίας για την Κυβέρνηση και τα Κυβερνητικά όργανα» (Φ.Ε.Κ. 98 Α'/22.4.2005).

Η απόφαση αυτή να δημοσιευθεί στην Εφημερίδα της Κυβερνήσεως.

Τρίπολη, 6 Οκτωβρίου 2009

Ο Γενικός Γραμματέας Περιφέρειας
ΝΙΚΟΣ Κ. ΑΓΓΕΛΟΠΟΥΛΟΣ


ΕΘΝΙΚΟ ΤΥΠΟΓΡΑΦΕΙΟ

Για τεχνικούς λόγους στο σχεδιάγραμμα,
έγινε σμίκρυνση, κατά ποσοστό **58%**



Απόσπασμα φ. χάρτη Καλαμάτας
ΓΥΣ 1977 - Κλίμακα 1:50.000

ΤΟΠΟΓΡΑΦΙΚΟ ΔΙΑΓΡΑΜΜΑ ΔΗΜΟΣΙΑΣ ΔΑΣΙΚΗΣ ΕΚΤΑΣΗΣ ΠΟΥ ΕΚΧΕΡΙΣΘΗΚΕ ΠΑΡΑΝΟΜΑ ΑΠΟ ΤΗΝ «ΘΟΥΡΙΟΣ Α.Ε.» ΠΟΥ ΕΔΡΕΥΕΙ ΣΤΗΝ ΘΟΥΡΙΑ, ΟΠΩΣ ΝΟΜΙΜΑ ΑΥΤΗ ΕΚΠΡΟΣΩΠΕΙΤΑΙ ΑΠΟ ΤΟΝ ΠΡΟΕΔΡΟ ΤΟΥ Δ.Σ. ΧΡΗΣΤΟ ΤΣΑΓΚΛΗ ΤΟΥ ΑΝΤΙΟΝΙΟΥ, ΚΑΤΟΙΚΟ ΘΟΥΡΙΑΣ, ΣΤΗ ΘΕΣΗ «ΞΕΡΟΧΩΡΑΦΟ Ή ΕΚΚΛΗΣΟΥΛΕΣ» ΔΗΜ. ΔΙΑΜ. ΑΜΦΕΙΑΣ ΤΟΥ ΔΗΜΟΥ ΘΟΥΡΙΑΣ
ΚΛΙΜΑΚΑ 1:500
ΕΜΒΑΔΟΝ (Α, Β, Γ, 9, 10, 11, Δ, Ε, 6, Α)= 1,82 στρεμ.
(τιμήμα 2 + τιμήμα 3) = 0,93 στρεμ. + 0,89 στρεμ. = 1,82 στρεμ.

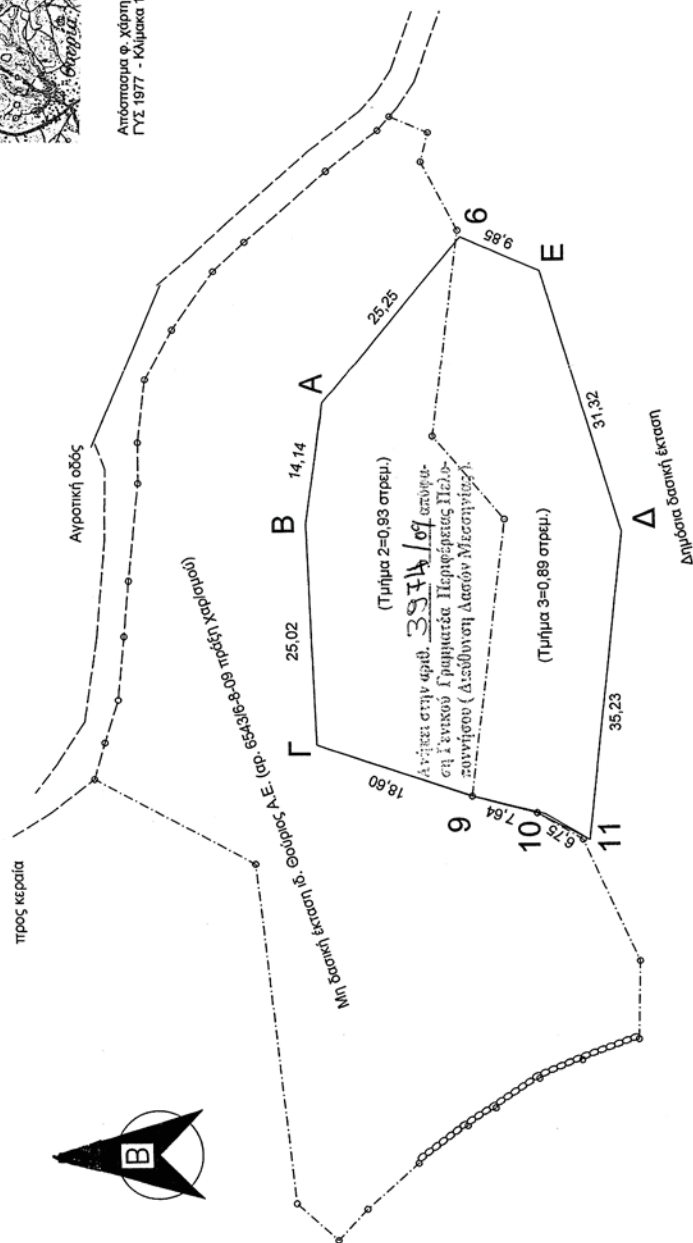

ΣΗΜΕΙΟ	Χ	Υ
A	328912	4106112
B	328898	4106114
Γ	328873	4106113
9	328867	4106095
10	328865	4106087
11	328862	4106082
Δ	328897	4106078
Ε	328927	4106087
6	328931	4106096



Καλαμάτα 19/02/2009
Γραφείο
Κων. Παλιανοπούλου
Δασολόγος



Νίκος Κ. Αγγελόπουλος
Δασολόγος

ΕΘΝΙΚΟ ΤΥΠΟΓΡΑΦΕΙΟ**ΕΦΗΜΕΡΙΣ ΤΗΣ ΚΥΒΕΡΝΗΣΕΩΣ****ΠΕΡΙΦΕΡΕΙΑΚΑ ΓΡΑΦΕΙΑ ΠΩΛΗΣΗΣ Φ.Ε.Κ.**

ΘΕΣΣΑΛΟΝΙΚΗ - Βασ. Όλγας 227	23104 23956	ΛΑΡΙΣΑ - Διοικητήριο	2410 597449
ΠΕΙΡΑΙΑΣ - Ευριπίδου 63	210 4135228	ΚΕΡΚΥΡΑ - Σαμαρά 13	26610 89122
ΠΑΤΡΑ - Κορίνθου 327	2610 638109	ΗΡΑΚΛΕΙΟ - Πεδιάδος 2	2810 300781
ΙΩΑΝΝΙΝΑ - Διοικητήριο	26510 87215	ΜΥΤΙΛΗΝΗ - Πλ. Κωνσταντινουπόλεως 1	22510 46654
ΚΟΜΟΤΗΝΗ - Δημοκρατίας 1	25310 22858		

ΤΙΜΗ ΠΩΛΗΣΗΣ ΦΥΛΛΩΝ ΤΗΣ ΕΦΗΜΕΡΙΔΟΣ ΤΗΣ ΚΥΒΕΡΝΗΣΕΩΣ**Σε έντυπη μορφή**

- Για τα Φ.Ε.Κ. από 1 μέχρι 16 σελίδες σε 1 €, προσαυξανόμενη κατά 0,20 € για κάθε επιπλέον οκτασέλιδο ή μέρος αυτού.
- Για τα φωτοαντίγραφα Φ.Ε.Κ. σε 0,15 € ανά σελίδα.

Σε μορφή DVD/CD

Τεύχος	Ετήσια έκδοση	Τριμηνιαία έκδοση	Μηνιαία έκδοση
Α'	150 €	40 €	15 €
Β'	300 €	80 €	30 €
Γ'	50 €	-	-
Υ.Ο.Δ.Δ.	50 €	-	-
Δ'	110 €	30 €	-

Τεύχος	Ετήσια έκδοση	Τριμηνιαία έκδοση	Μηνιαία έκδοση
Α.Α.Π.	110 €	30 €	-
Ε.Β.Ι.	100 €	-	-
Α.Ε.Δ.	5 €	-	-
Δ.Δ.Σ.	200 €	-	20 €
Α.Ε. - Ε.Π.Ε. και Γ.Ε.ΜΗ.	-	-	100 €

- Η τιμή πώλησης μεμονωμένων Φ.Ε.Κ. σε μορφή cd-rom από εκείνα που διατίθενται σε ψηφιακή μορφή και μέχρι 100 σελίδες, σε 5 € προσαυξανόμενη κατά 1 € ανά 50 σελίδες.
- Η τιμή πώλησης σε μορφή cd-rom/dvd, δημοσιευμάτων μιας εταιρείας στο τεύχος Α.Ε.-Ε.Π.Ε. και Γ.Ε.ΜΗ. σε 5 € ανά έτος.

ΠΑΡΑΓΓΕΛΙΑ ΚΑΙ ΑΠΟΣΤΟΛΗ Φ.Ε.Κ.: Τηλεφωνικά: 210 4071010 - fax: 210 4071010 - internet: <http://www.et.gr>

ΕΤΗΣΙΕΣ ΣΥΝΔΡΟΜΕΣ Φ.Ε.Κ.

Τεύχος	Έντυπη μορφή	Ψηφιακή Μορφή
Α'	225 €	190 €
Β'	320 €	225 €
Γ'	65 €	Δωρεάν
Υ.Ο.Δ.Δ.	65 €	Δωρεάν
Δ'	160 €	80 €
Α.Α.Π.	160 €	80 €
Ε.Β.Ι.	65 €	33 €

Τεύχος	Έντυπη μορφή	Ψηφιακή Μορφή
Α.Ε.Δ.	10 €	Δωρεάν
Α.Ε. - Ε.Π.Ε. και Γ.Ε.ΜΗ.	2250 €	645 €
Δ.Δ.Σ.	225 €	95 €
Α.Σ.Ε.Π.	70€	Δωρεάν
Ο.Π.Κ.	-	Δωρεάν
Α' + Β' + Δ' + Α.Α.Π.	-	450 €

- Το τεύχος Α.Σ.Ε.Π. (έντυπη μορφή) θα αποστέλλεται σε συνδρομητές ταχυδρομικά, με την επιβάρυνση των 70 €, ποσό το οποίο αφορά τα ταχυδρομικά έξοδα.
- Για την παροχή πρόσβασης μέσω διαδικτύου σε Φ.Ε.Κ. προηγούμενων ετών και συγκεκριμένα στα τεύχη: **α)** Α, Β, Δ, Α.Α.Π., Ε.Β.Ι. και Δ.Δ.Σ., η τιμή προσαυξάνεται, πέραν του ποσού της ετήσιας συνδρομής του 2007, κατά 40 € ανά έτος και ανά τεύχος και **β)** για το τεύχος Α.Ε.-Ε.Π.Ε. & Γ.Ε.ΜΗ., κατά 60 € ανά έτος παλαιότητας.

* Η καταβολή γίνεται σε όλες τις Δημόσιες Οικονομικές Υπηρεσίες (Δ.Ο.Υ.). Το πρωτότυπο διπλότυπο (έγγραφο αριθμ. πρωτ. 9067/28.2.2005 2η Υπηρεσία Επιτρόπου Ελεγκτικού Συνεδρίου) με φροντίδα των ενδιαφερομένων, πρέπει να αποστέλλεται ή να κατατίθεται στο Εθνικό Τυπογραφείο (Καποδιστρίου 34, Τ.Κ. 104 32 Αθήνα).

* Σημειώνεται ότι φωτοαντίγραφα διπλοτύπων, ταχυδρομικές Επιταγές για την εξόφληση της συνδρομής, δεν γίνονται δεκτά και θα επιστρέφονται.

* Οι οργανισμοί τοπικής αυτοδιοίκησης, τα νομικά πρόσωπα δημοσίου δικαίου, τα μέλη της Ένωσης Ιδιοκτητών Ημερησίου Τύπου Αθηνών και Επαρχίας, οι τηλεοπτικοί και ραδιοφωνικοί σταθμοί, η Ε.Σ.Η.Ε.Α., τα τριτοβάθμια συνδικαλιστικά Όργανα και οι τριτοβάθμιες επαγγελματικές ενώσεις δικαιούνται έκπτωσης πενήντα τοις εκατό (50%) επί της ετήσιας συνδρομής (τρέχον έτος + παλαιότητα).

* Το ποσό υπέρ Τ.Α.Π.Ε.Τ. [5% επί του ποσού συνδρομής (τρέχον έτος + παλαιότητα)], καταβάλλεται ολόκληρο (Κ.Α.Ε. 3512) και υπολογίζεται πριν την έκπτωση.

* Στην Ταχυδρομική συνδρομή του τεύχους Α.Σ.Ε.Π. δεν γίνεται έκπτωση.

Πληροφορίες για δημοσιεύματα που καταχωρούνται στα Φ.Ε.Κ. στο τηλ.: 210 5279000.

Φωτοαντίγραφα παλαιών Φ.Ε.Κ.: Μάρνη 8 τηλ.: 210 8220885, 210 8222924, 210 5279050.

Οι πολίτες έχουν τη δυνατότητα ελεύθερης ανάγνωσης των δημοσιευμάτων που καταχωρούνται σε όλα τα τεύχη της Εφημερίδας της Κυβερνήσεως πλην εκείνων που καταχωρούνται στο τεύχος Α.Ε.-Ε.Π.Ε. και Γ.Ε.ΜΗ., από την ιστοσελίδα του Εθνικού Τυπογραφείου (www.et.gr).

Οι υπηρεσίες εξυπηρέτησης πολιτών λειτουργούν καθημερινά από 08:00 μέχρι 13:00



* 0 4 0 0 4 6 9 2 3 1 0 0 9 0 0 0 8 *

ΑΠΟ ΤΟ ΕΘΝΙΚΟ ΤΥΠΟΓΡΑΦΕΙΟ

ΚΑΠΟΔΙΣΤΡΙΟΥ 34 * ΑΘΗΝΑ 104 32 * ΤΗΛ. 210 52 79 000 * FAX 210 52 21 004
ΗΛΕΚΤΡΟΝΙΚΗ ΔΙΕΥΘΥΝΣΗ: <http://www.et.gr> — e-mail: webmaster.et@et.gr