



ΕΦΗΜΕΡΙΣ ΤΗΣ ΚΥΒΕΡΝΗΣΕΩΣ

ΤΗΣ ΕΛΛΗΝΙΚΗΣ ΔΗΜΟΚΡΑΤΙΑΣ

ΤΕΥΧΟΣ ΤΕΤΑΡΤΟ

Αρ. Φύλλου 469

5 Σεπτεμβρίου 2013

ΑΠΟΦΑΣΕΙΣ

Αριθμ. 13751/138846

Καθορισμός για πρώτη φορά των ορίων του αιγιαλού και παραλίας και επανακαθορισμός των ορίων του αιγιαλού και παραλίας στην περιοχή του οικισμού «Αγίου Μηνά», της Δ.Ε. Δεσφίνας, του Δήμου Δελφών, Ν. Φωκίδας.

Η ΓΕΝΙΚΗ ΓΡΑΜΜΑΤΕΑΣ ΑΠΟΚΕΝΤΡΩΜΕΝΗΣ
ΔΙΟΙΚΗΣΗΣ ΘΕΣΣΑΛΙΑΣ - ΣΤΕΡΕΑΣ ΕΛΛΑΔΑΣ

Έχοντας υπόψη:

1. Τις διατάξεις των άρθρων 3,4 και 5 του Ν. 2971/2001 (ΦΕΚ 285/2001 τ.Α') «περί αιγιαλού και παραλίας και άλλες διατάξεις».

2. Τις διατάξεις του άρθρου 113 του Ν. 3978/2011 (Α'137) με το οποίο τροποποιήθηκε το άρθρο 5 του Ν. 2971/2001.

3. Τις διατάξεις του Ν. 3200/55 «περί διοικητικής αποκεντρώσεως», όπως αυτές τροποποιήθηκαν και ισχύουν σήμερα με τα Ν.Δ. 532/70, Β.Δ. 704/70, Β.Δ. 705/70, Β.Δ. 192/72, Π.Δ. 71/84, Π.Δ. 347/86, Ν. 2026/92 και Π.Δ. 97/93.

4. Τις διατάξεις του Π.Δ. 551/88 «Οργάνωση Νομαρχιών - Οργάνωση Οικονομικών Υπηρεσιών» (ΦΕΚ 259 τ.Α'), όπως τροποποιήθηκε και ισχύει.

5. Τις διατάξεις του Π.Δ. 284/88 «περί οργάνισμού Υπουργείου Οικονομικών».

6. Τις διατάξεις της παρ.21 του άρθρου 46 του Ν. 3220/2004 (ΦΕΚ 15 τ.Α'28-01-2004) «μέτρα αναπτυξιακής και κοινωνικής πολιτικής - αντικειμενοποίηση του φορολογικού ελέγχου και άλλες διατάξεις» δυνάμει των οποίων από 10-04-2004, αρμοδιότητες του Υπουργού Οικονομίας και Οικονομικών, οι οποίες ανήκαν ή είχαν μεταβιβαστεί στους Νομάρχες μέχρι την έναρξη λειτουργίας των Νομαρχιακών Αυτοδιοικήσεων και αφορούν θέματα του Υπουργείου Οικονομίας και Οικονομικών, που εξαιρέθηκαν από την κατάργηση με τις διατάξεις της παρ. 2 του άρθρου 39 του Ν. 2218/1994, περιέρχονται στους Γενικούς Γραμματείς Περιφερειών.

7. Τις διατάξεις του Ν. 3852/2010 (ΦΕΚ 87 τ.Α'/07-06-2010) περί «νέας αρχιτεκτονικής της Αυτοδιοίκησης και της Αποκεντρωμένης Διοίκησης - Πρόγραμμα Καλλικράτης» και ιδίως τις διατάξεις της παρ. 1 και 2 του άρθρου 6, τις διατάξεις της παρ. 1 του άρθρου 280 και τις διατάξεις της παρ. 4 του άρθρου 283.

8. Το υπ' αριθμ. Δ6Α 1022671 ΕΞ 2011/10-02-2011 έγγραφο του Υπουργείου Οικονομικών, σύμφωνα με το οποίο οι αρμοδιότητες του Υπουργού Οικονομικών, που περιήλθαν στους Γενικούς Γραμματείς των Περιφερειών (του Ν. 2503/1997 τ.Α'107), σύμφωνα με τις διατάξεις της παρ.21 του άρθρου 46 του Ν. 3220/2004 (τ.Α'15) και καταγράφονται στην υπ' αριθμ. 1063649/790/Α0006/03-08-2004 απόφαση του Υπουργού Οικονομίας και Οικονομικών, ασκούνται από 01/01/2011, από το Γενικό Γραμματέα της Αποκεντρωμένης Διοίκησης.

9. Τις διατάξεις του Π.Δ. 138/2010 (ΦΕΚ 231/Α/27-12-2010) «περί οργάνισμού Αποκεντρωμένης Διοίκησης Θεσσαλίας - Στερεάς Ελλάδας».

10. Την από 05/06/2013 έκθεση της κατά το άρθρο 3 του Ν. 2971/2001 αρμόδιας Επιτροπής Καθορισμού ορίων αιγιαλού - παραλίας και παλαιού αιγιαλού, για τον καθορισμό των ορίων του αιγιαλού και παραλίας και επανακαθορισμό των ορίων του αιγιαλού και παραλίας στην περιοχή του οικισμού «Αγίου Μηνά», της Δ.Ε. Δεσφίνας, του Δήμου Δελφών, Ν. Φωκίδας, με ενδιαφερόμενους τους Χαράλαμπο Στέφο και Ιωάννη Στραβοπόδη (με την από 03/04/2001 αίτησή τους).

11. Το από Μάρτιο 2001 και με κλίμακα 1:500 τοπογραφικό και υψομετρικό διάγραμμα αποτελούμενο από δύο (2) πινακίδες, που συντάχθηκαν από τον διπλωματούχο Πολιτικό - Μηχανικό, Γεώργιο Νικολάνδο, και το οποίο ελέγχθηκε - ενημερώθηκε και θεωρήθηκε για την ακρίβεια της αποτύπωσης στις 30/09/2009, από τον Νικόλαο Τουρούντζη, Αγρονόμο -Τοπογράφο Μηχανικό, υπάλληλο της Κτηματικής Υπηρεσίας Νομού Φωκίδας, όπως ορίζουν οι διατάξεις του άρθρου 4 παρ. 2 του Ν. 2971/2001.

12. Το υπ' αριθμ. Φ.119/169047/Σ.1342/15-03-2012 έγγραφο του Γ.Ε.Ε.Θ.Α, με το οποίο μας γνωρίζει ότι δεν έχει αντίρρηση για τη συνέχιση της διαδικασίας καθορισμού των ορίων αιγιαλού - παραλίας και τυχόν υπάρχοντος παλαιού αιγιαλού στη θέση «Άγιος Μηνάς» Δ. Δελφών, Ν. Φωκίδας.

13. Τα υπ' αριθμ. 312/27-03-2013 και 730/12-07-2013 έγγραφα της Κτηματικής Υπηρεσίας Ν. Φωκίδας, με τα οποία ζητείται η έκδοση της απόφασης, αποφασίζουμε:

Επικυρώνουμε την από 05/06/2013 έκθεση της κατά το άρθρο 3 του Ν. 2971/2001 αρμόδιας Επιτροπής Καθορισμού ορίων αιγιαλού - παραλίας και παλαιού αιγι-

αλού, για τον καθορισμό των ορίων του αιγιαλού και δημιουργία ζώνης παραλίας στην περιοχή του οικισμού «Αγίου Μηνά», της Δ.Ε. Δεσφίνας, του Δήμου Δελφών, Ν. Φωκίδας και το από Μάρτιο 2001 και με κλίμακα 1:500 τοπογραφικό και υψομετρικό διάγραμμα αποτελούμενο από δύο (2) πινακίδες, που συντάχθηκαν από τον διπλωματούχο Πολιτικό - Μηχανικό, Γεώργιο Νικολάνδο, και το οποίο ελέγχθηκε - ενημερώθηκε και θεωρήθηκε για την ακρίβεια της αποτύπωσης στις 30/09/2009, από τον Νικόλαο Τουρούντζη, αγρονόμο - τοπογράφο μηχανικό, υπάλληλο της Κτηματικής Υπηρεσίας Νομού Φωκίδας, όπως ορίζουν οι διατάξεις του άρθρου 4 παρ. 2 του Ν. 2971/2001, με το οποίο:

1) Επανακαθορίστηκε από την αρμόδια Επιτροπή, η οριογραμμή του αιγιαλού με κόκκινη συνεχή πολυγωνική γραμμή, με στοιχεία (1-2-3-4-5-6) της οποίας οι κορυφές εξασφαλίζονται με τις συντεταγμένες τους στο Κρατικό Δίκτυο της Γ.Υ.Σ, στο προβολικό σύστημα HATT στο Κ.Φ.Χ φ0=38° 15', λ0=-1° 15', όπως αυτές αναφέρονται στον πίνακα Α της έκθεσης της επιτροπής.

Η οριογραμμή της παραλίας για την εξυπηρέτηση των σκοπών του άρθρου 1 παρ. 2 του Ν. 2971/2001 με κίτρινη συνεχή πολυγωνική γραμμή, με στοιχεία (1'-2'-3'-4'-5'-6') της οποίας οι κορυφές εξασφαλίζονται με τις συντεταγμένες τους στο Κρατικό Δίκτυο της Γ.Υ.Σ, στο προβολικό σύστημα HATT στο Κ.Φ.Χ φ0=38° 15', λ0=-1° 15', όπως αυτές αναφέρονται στον πίνακα Β της έκθεσης της επιτροπής.

2) Καθορίστηκε από την αρμόδια Επιτροπή, η οριογραμμή του αιγιαλού με κόκκινη συνεχή πολυγωνική γραμμή, με στοιχεία (6-7-8-9-10-11-12-13-14-15-16-17-18-19-20-21-22-23-24-25-26-27-28-29-30) της οποίας οι κορυφές εξασφαλίζονται με τις συντεταγμένες τους στο Κρατικό Δίκτυο της Γ.Υ.Σ, στο προβολικό σύστημα HATT στο Κ.Φ.Χ φ0=38° 15', λ0=-1° 15', όπως αυτές αναφέρονται στον πίνακα Α της έκθεσης της επιτροπής.

Η οριογραμμή της παραλίας για την εξυπηρέτηση των σκοπών του άρθρου 1 παρ. 2 του Ν. 2971/2001 με κίτρινη συνεχή πολυγωνική γραμμή, με στοιχεία (6'-7'-8'-9'-10'-11'-12'-13'-14'-15'-16'-17'-18'-19'-20'-21'-22'-23'-24'-25'-26'-27'-28'-29'-30'-31'-32-33'-34') της οποίας οι κορυφές εξασφαλίζονται με τις συντεταγμένες τους στο Κρατικό Δίκτυο της Γ.Υ.Σ, στο προβολικό σύστημα HATT στο Κ.Φ.Χ φ0=38° 15', λ0=-1° 15', όπως αυτές αναφέρονται στον πίνακα Β της έκθεσης της επιτροπής.

Η Επιτροπή διαπίστωσε ότι δεν υπάρχουν ενδείξεις παλαιού αιγιαλού.

Η ισχύς της απόφασης αυτής αρχίζει με τη δημοσίευση στην Εφημερίδα της Κυβερνήσεως.

Η απόφαση αυτή μαζί με την έκθεση της Επιτροπής και το τοπογραφικό διάγραμμα να δημοσιευθούν στην Εφημερίδα της Κυβερνήσεως.

Λάρισα, 13 Αυγούστου 2013

Η Γενική Γραμματέας
Αποκεντρωμένης Διοίκησης
ΚΑΛΛΙΟΠΗ ΓΕΡΑΚΟΥΔΗ

ΕΚΘΕΣΗ ΕΠΙΤΡΟΠΗΣ ΚΑΘΟΡΙΣΜΟΥ ΤΩΝ ΟΡΙΩΝ ΑΙΓΙΑΛΟΥ ΚΑΙ ΠΑΡΑΛΙΑΣ (ν. 2971/19-12-2001)

Για τον καθορισμό για πρώτη φορά, των ορίων αιγιαλού, παραλίας και επανακαθορισμό ορίων αιγιαλού και παραλίας στην περιοχή του οικισμού Αγίου Μηνά του Δήμου Δεσφίνας του Νομού Φωκίδας, με ενδιαφερόμενους τους Χαραλάμπο Στέφο και Ιωάννη Στραβοπόδη.

Σήμερα, 5 Ιουνίου 2013 ημέρα Τετάρτη και ώρα 10:00, οι υπογεγραμμένοι:

1. Καλλίας Αναστάσιος, Εφοριακός ΔΕ/Β', Προϊστάμενος της Κτηματικής Υπηρεσίας Νομού Φωκίδας, ως πρόεδρος,

2. Τουρούντζη Νικόλαος, Αγρονόμος - Τοπογράφος Μηχανικός με Δ' βαθμό, υπάλληλος της Κτηματικής Υπηρεσίας Νομού Φωκίδας, ως μέλος,

3. Ζέρβας Ζήσιμος, Πλωτάρχης Λ. Σ., Λιμενάρχης Ιτέας, ως μέλος,

4. Η Διευθύντρια της Διεύθυνσης Πολεοδομίας της Ν.Α. Φωκίδας, η οποία αν και προσκλήθηκε δεν παραστάθηκε,

5. Ο Διευθυντής της Διεύθυνσης Περιβάλλοντος και Χωρικού Σχεδιασμού Περιφέρειας Στερεάς Ελλάδας, ο οποίος αν και προσκλήθηκε δεν παραστάθηκε, που αποτελούμε την Επιτροπή καθορισμού των ορίων αιγιαλού και παραλίας, δυνάμει του άρθρου 3 του Ν. 2971/01 καθώς και της υπ' αριθμ. 9628/97016/24-05-2013 απόφασης του Γενικού Γραμματέα Αποκεντρωμένης Διοίκησης Θεσσαλίας - Στερεάς Ελλάδας για την «Συγκρότηση Επιτροπής καθορισμού ορίων αιγιαλού - παραλίας (άρθ. 3 Ν. 2971/01) στο Νομό Φωκίδας», συγκληθείσα κατόπιν της υπ' αριθμ. 91/28-05-2013 προσκλήσεως του Προέδρου της Επιτροπής, μεταβήκαμε σήμερα 5 Ιουνίου 2013, στην προαναφερόμενη περιοχή του οικισμού Αγίου Μηνά του Δήμου Δεσφίνας Ν. Φωκίδας και αφού λάβαμε υπόψη:

1. Την από 3-4-2001 αίτηση των Χαραλάμπου Στέφου και Ιωάννη Στραβοπόδη, με την οποία ζητείται ο καθορισμός των ορίων του αιγιαλού και της παραλίας στην παραπάνω περιοχή.

2. Το από Μαρτίου 2001 τοπογραφικό, υψομετρικό και κτηματολογικό διάγραμμα της παραπάνω περιοχής, που συντάχθηκε σε δύο (2) πινακίδες με κλίμακα 1:500 από τον διπλωματούχο πολιτικό μηχανικό Γεώργιο Νικολάνδο, το οποίο ελέγχθηκε - ενημερώθηκε και θεωρήθηκε στις 30-09-2009 από τον Νικόλαο Τουρούντζη αγρονόμο - τοπογράφο μηχανικό, υπάλληλο της Κτηματικής Υπηρεσίας Ν. Φωκίδας.

3. Τις διατάξεις του Ν. 2971/2001 «περί αιγιαλού και παραλίας».

4. Την αντίληψη που σχηματίσαμε κατά την επί τόπου μετάβασή μας, σχετικά με το πλάτος της βρεχόμενης ζώνης της ξηράς και τα λοιπά συναφή στοιχεία ήτοι:

4.1. Την γεωμορφολογία του εδάφους της ακτής, που κατατάσσεται στην κατηγορία των υψηλών ακτών μεταξύ των σημείων 1 έως 12 και στην κατηγορία των χαμηλών ακτών μεταξύ των σημείων 12 έως 30. Η σύσταση του εδάφους της ακτής που είναι βραχώδης μεταξύ των σημείων 1 έως 9 και αμμοχαλικώδης μεταξύ των σημείων 9 έως 30.

4.2. Η παράκτια περιοχή περιλαμβάνει τον οικισμό Αγίου Μηνά.

4.3. Στην εξεταζόμενη ακτή δεν υπάρχει κανένα τεχνικό έργο.

4.4. Ο πυθμένας της θάλασσας έχει μέτρια κλίση.

4.5. Στην περιοχή παρουσιάζονται οι συνθήκες παλίδες.

4.6. Την επικρατούσα διεύθυνση ανέμου η οποία σύμφωνα με τα αρχειοθετημένα στοιχεία της Ε.Μ.Υ. για την πλησιέστερη πόλη των Πατρών είναι για τους μήνες Οκτώβριο, Νοέμβριο, Δεκέμβριο, Ιανουάριο, Φεβρουάριο και Μάρτιο η Βορειοανατολική με μέγιστη ένταση τον Μάρτιο 5,1 Κt και για τους μήνες Απρίλιο, Μάιο, Ιούνιο, Ιούλιο, Αύγουστο και Σεπτέμβριο η Νοτιοανατολική με μέγιστη ένταση τον Απρίλιο 5,1 Κt. Από τα ανεμολογικά δεδομένα διαπιστώνουμε ότι ο συνδυασμός ισχυρών ανέμων με ταυτόχρονη επικράτηση χαμηλού βαρομετρικού πεδίου συμβαίνει κυρίως με τους Βορειοανατολικούς ανέμους. Οι άνεμοι αυτοί δεν πλήττουν την ακτή αφού κινούνται από την πλευρά της ξηράς προς την θάλασσα. Το ίδιο συμβαίνει και για τους ισχυρούς Νοτιοανατολικούς ανέμους των καλοκαιρινών μηνών οι οποίοι κινούνται παράλληλα με την ακτή. Την ακτή πλήττουν δυτικοί άνεμοι για τους οποίους υπάρχει και μεγάλο εύρος ανάπτυξης κυματισμού. Τα δεδομένα αυτά που δίδουν μέτρια ένταση κυματισμού, συνδυαζόμενα με την μέτρια κλίση του θαλάσσιου πυθμένα, που έχει ως αποτέλεσμα η θραύση του κύματος και η εκτόνωση της ενέργειάς του, να γίνεται στην ακτή έχει ως αποτέλεσμα να παρατηρείται μέτριο εύρος αιγιαλού.

4.7. Το γεγονός ότι δεν υπάρχουν σε γνώση της επιτροπής και για την εξεταζόμενη περιοχή εγκεκριμένες χωροταξικές κατευθύνσεις και χρήσεις γης που να επηρεάζουν την παράκτια ζώνη, ούτε υπάρχουν στην θέση καθορισμού ευπαθών οικοσυστήματα και προστατευόμενες περιοχές.

4.8. Το γεγονός ότι δεν υφίσταται Κτηματολόγιο.

4.9. Δεν υπάρχουν ενδείξεις ύπαρξης παλαιού αιγιαλού.

5. Στην περιοχή και συγκεκριμένα μεταξύ των σημείων 1 έως 6 έχει γίνει σε προγενέστερο χρόνο καθορισμός ορίων αιγιαλού - παραλίας με την αριθ. 2699/5-5-1987 απόφαση Νομάρχη Φωκίδας, που δημοσιεύθηκε στο ΦΕΚ 385/Δ'/1987 και έχει αριθμό υποθέσεως Υ.Υ.Ν. 2177. Κατά την προσπάθεια συναρμογής του καθοριζόμενου σήμερα αιγιαλού και τον αιγιαλό της παραπάνω απόφασης του 1987 διαπιστώσαμε εμφοχώρηση σφάλματος στην κρίση της τότε επιτροπής αφού ο αιγιαλός τότε καθορίστηκε σε σημεία της υψηλής ακτής με υψόμετρο περίπου 20μ. στο σημείο 15 του τότε διαγράμματος (Α15 στο διάγραμμά μας) και σε υψόμετρο περίπου 9μ. στο σημείο 13 του τότε διαγράμματος (Α13 στο διάγραμμά μας) χωρίς να υπάρχουν στοιχεία αναβάσεως κυμάτων σε τέτοια υψόμετρα στα σημεία αυτά. Για την ζώνη παραλίας δεν έχει γίνει η σχετική πράξη αναλογισμού. Ικανοποιητικό σημείο συναρμογής είναι το σημείο 12 του τότε διαγράμματος (Α12 στο διάγραμμα μας) το οποίο ταυτίζεται με το σημείο 1 του σημερινού καθορισμού. Αυτό έχει ως αποτέλεσμα την κατάργηση της οριογραμμής αιγιαλού μεταξύ των σημείων 12-13-14-15 και οριογραμμής παραλίας μεταξύ των σημείων 12'-13'-14'-15' της αριθμ. 2699/ 5-5-1987 απόφασης Νομάρχη Φωκίδας και τον επανακαθορισμό τους με την οριογραμμή αιγιαλού 1-2-3-4-5-6 και την οριογραμμή παραλίας 1'-2'-3'-4'-5'-6' της παρούσας έκθεσης με συναρμογή στο σημείο 12 του αιγιαλού και στο σημείο 12' της παραλίας της αριθμ. 2699/5-5-1987 απόφασης Νομάρχη Φωκίδας, αποφασίζει:

Επανακαθορίζει πάνω στο από Μαρτίου 2001 τοπογραφικό, υψομετρικό και κτηματολογικό διάγραμμα της παραπάνω περιοχής, που συντάχθηκε σε δύο (2) πινακίδες με κλίμακα 1:500 από τον διπλωματούχο πολιτικό μηχανικό Γεώργιο Νικολάνδο, το οποίο ελέγχθηκε - ενημερώθηκε και θεωρήθηκε στις 30-09-2009 από τον Νικόλαο Τουρούντζη αγρονόμο - τοπογράφο μηχανικό, υπάλληλο της Κτηματικής Υπηρεσίας Ν. Φωκίδας και το οποίο συνοδεύει την έκθεση αυτή:

Την οριογραμμή του αιγιαλού με κόκκινη συνεχή πολυγωνική γραμμή, με στοιχεία (1-2-3-4-5-6) της οποίας οι κορυφές εξασφαλίζονται με τις συντεταγμένες τους στο Κρατικό Δίκτυο της Γ.Υ.Σ., στο προβολικό σύστημα HATT στο Κ.Φ.Χ. φ0= 38° 15' λ0= -1° 15', όπως αυτές αναγράφονται στον παρακάτω πίνακα Α.

Την οριογραμμή της παραλίας για την εξυπηρέτηση των σκοπών του άρθρου 1 παρ. 2 του Ν.2971/2001 με κίτρινη συνεχή πολυγωνική γραμμή, με στοιχεία (1'-2'-3'-4'-5'-6'), με κορυφές που εξασφαλίζονται με τις συντεταγμένες τους στο Κρατικό Δίκτυο της Γ.Υ.Σ., στο προβολικό σύστημα HATT στο Κ.Φ.Χ. φ0= 38° 15' λ0= -1° 15', όπως αυτές αναγράφονται στον παρακάτω πίνακα Β.

Καθορίζει πάνω στο από Μαρτίου 2001 τοπογραφικό, υψομετρικό και κτηματολογικό διάγραμμα της παραπάνω περιοχής, που συντάχθηκε σε δύο (2) πινακίδες με κλίμακα 1:500 από τον διπλωματούχο πολιτικό μηχανικό Γεώργιο Νικολάνδο, το οποίο ελέγχθηκε - ενημερώθηκε και θεωρήθηκε στις 30-09-2009 από τον Νικόλαο Τουρούντζη αγρονόμο - τοπογράφο μηχανικό, υπάλληλο της Κτηματικής Υπηρεσίας Ν. Φωκίδας και το οποίο συνοδεύει την έκθεση αυτή:

Την οριογραμμή του αιγιαλού με κόκκινη συνεχή πολυγωνική γραμμή, με στοιχεία (6-7-8-9-10-11-12-13-14-15-16-17-18-19-20-21-22-23-24-25-26-27-28-29-30) της οποίας οι κορυφές εξασφαλίζονται με τις συντεταγμένες τους στο Κρατικό Δίκτυο της Γ.Υ.Σ., στο προβολικό σύστημα HATT στο Κ.Φ.Χ. φ0= 38° 15' λ0= -1° 15', όπως αυτές αναγράφονται στον παρακάτω πίνακα Α.

Την οριογραμμή της παραλίας για την εξυπηρέτηση των σκοπών του άρθρου 1 παρ. 2 του Ν. 2971/2001 με κίτρινη συνεχή πολυγωνική γραμμή, με στοιχεία (6' -7' -8' -9' -10' -11' -12' -13' -14' -15' -16' -17' -18' -19' -20' -21' -22' -23' -24' -25' -26' -27' -28' -29' -30' -31' -32' -33' -34'), με κορυφές που εξασφαλίζονται με τις συντεταγμένες τους στο Κρατικό Δίκτυο της Γ.Υ.Σ., στο προβολικό σύστημα HATT στο Κ.Φ.Χ. φ0= 38° 15' λ0= -1° 15', όπως αυτές αναγράφονται στον παρακάτω πίνακα Β.

Πίνακας Α

A/A	X	Ψ
1,	3149.80,	14424.80
2,	3164.30,	14397.00
3,	3166.20,	14361.80
4,	3170.40,	14343.60
5,	3189.70,	14308.10
6,	3197.50,	14280.50
7,	3200.70,	14272.50
8,	3201.40,	14258.40
9,	3221.00,	14215.50
10,	3230.20,	14199.40
11,	3235.20,	14186.80
12,	3249.40,	14172.50
13,	3255.60,	14164.00
14,	3260.00,	14150.00

15,	3262.70,	14141.90	9',	3222.80,	14224.30
16,	3261.10,	14130.00	10',	3225.00,	14219.50
17,	3259.60,	14104.40	11',	3235.90,	14200.40
18,	3252.20,	14092.00	12',	3238.10,	14186.50
19,	3261.50,	14078.00	13',	3242.20,	14182.50
20,	3266.30,	14073.50	14',	3259.00,	14176.00
21,	3291.70,	14059.90	15',	3264.90,	14168.20
22,	3319.00,	14039.60	16',	3269.50,	14153.10
23,	3342.20,	14032.20	17',	3272.70,	14143.30
24,	3364.80,	14004.80	18',	3271.10,	14129.00
25,	3386.50,	13958.00	19',	3269.50,	14103.00
26,	3395.30,	13932.70	20',	3256.00,	14094.50
27,	3407.50,	13921.90	21',	3261.80,	14084.50
28,	3416.70,	13906.80	22',	3267.20,	14087.70
29,	3445.20,	13869.40	23',	3269.20,	14084.30
30,	3462.10,	13840.00	24',	3272.20,	14081.70
Πίνακας Β			25',	3298.00,	14068.00
A/A	Χ	Ψ	26',	3323.80,	14048.50
1',	3155.80,	14433.00	27',	3348.60,	14040.60
2',	3174.20,	14399.90	28',	3373.70,	14009.20
3',	3176.20,	14363.40	29',	3396.50,	13960.20
4',	3179.80,	14347.00	30',	3403.90,	13938.50
5',	3199.20,	14312.20	31',	3415.50,	13928.20
6',	3206.40,	14284.60	32',	3425.90,	13911.30
7',	3210.70,	14274.50	33',	3453.70,	13874.70
8',	3211.40,	14260.40	34',	3470.70,	13844.80

Η Επιτροπή


Ο Πρόεδρος


ΑΝΑΣΤΑΣΙΟΣ ΚΑΛΛΙΑΣ


Τα Μέλη

ΝΙΚΟΛΑΟΣ ΤΟΥΡΟΥΝΤΖΗΣ

ΖΗΣΙΜΟΣ ΖΕΡΒΑΣ

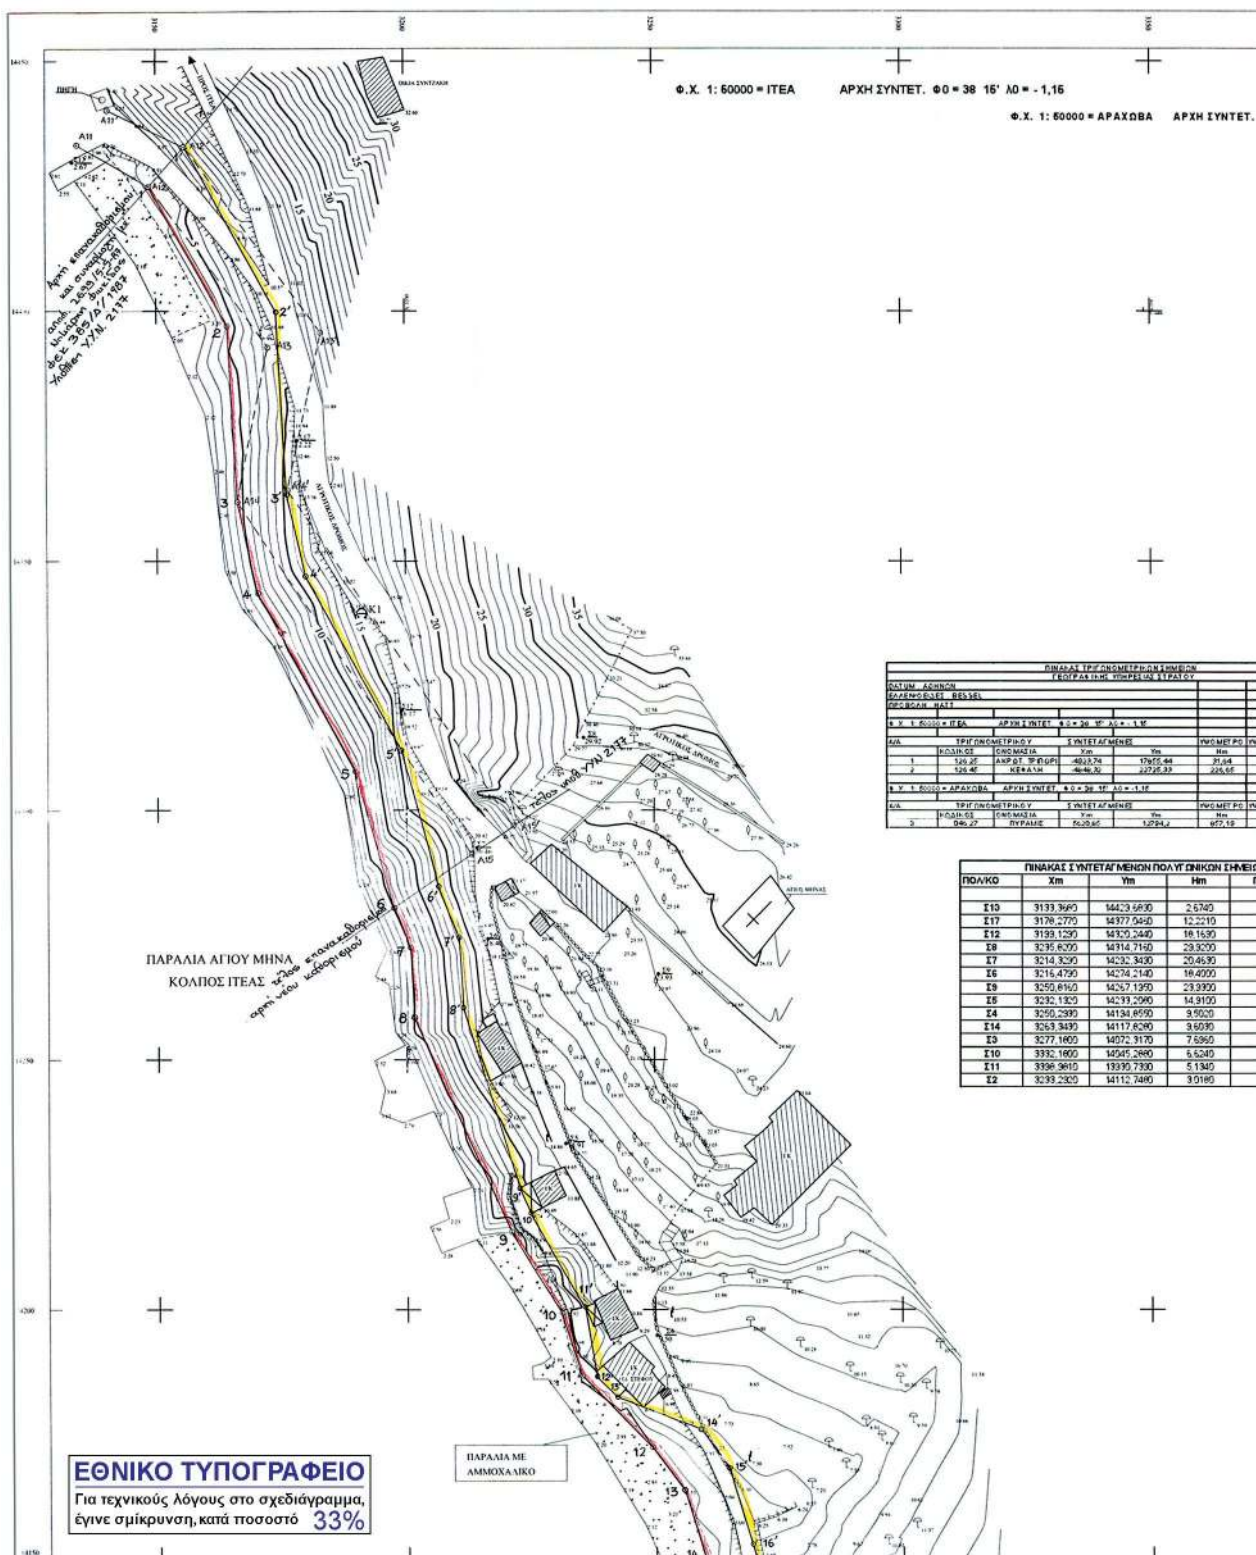

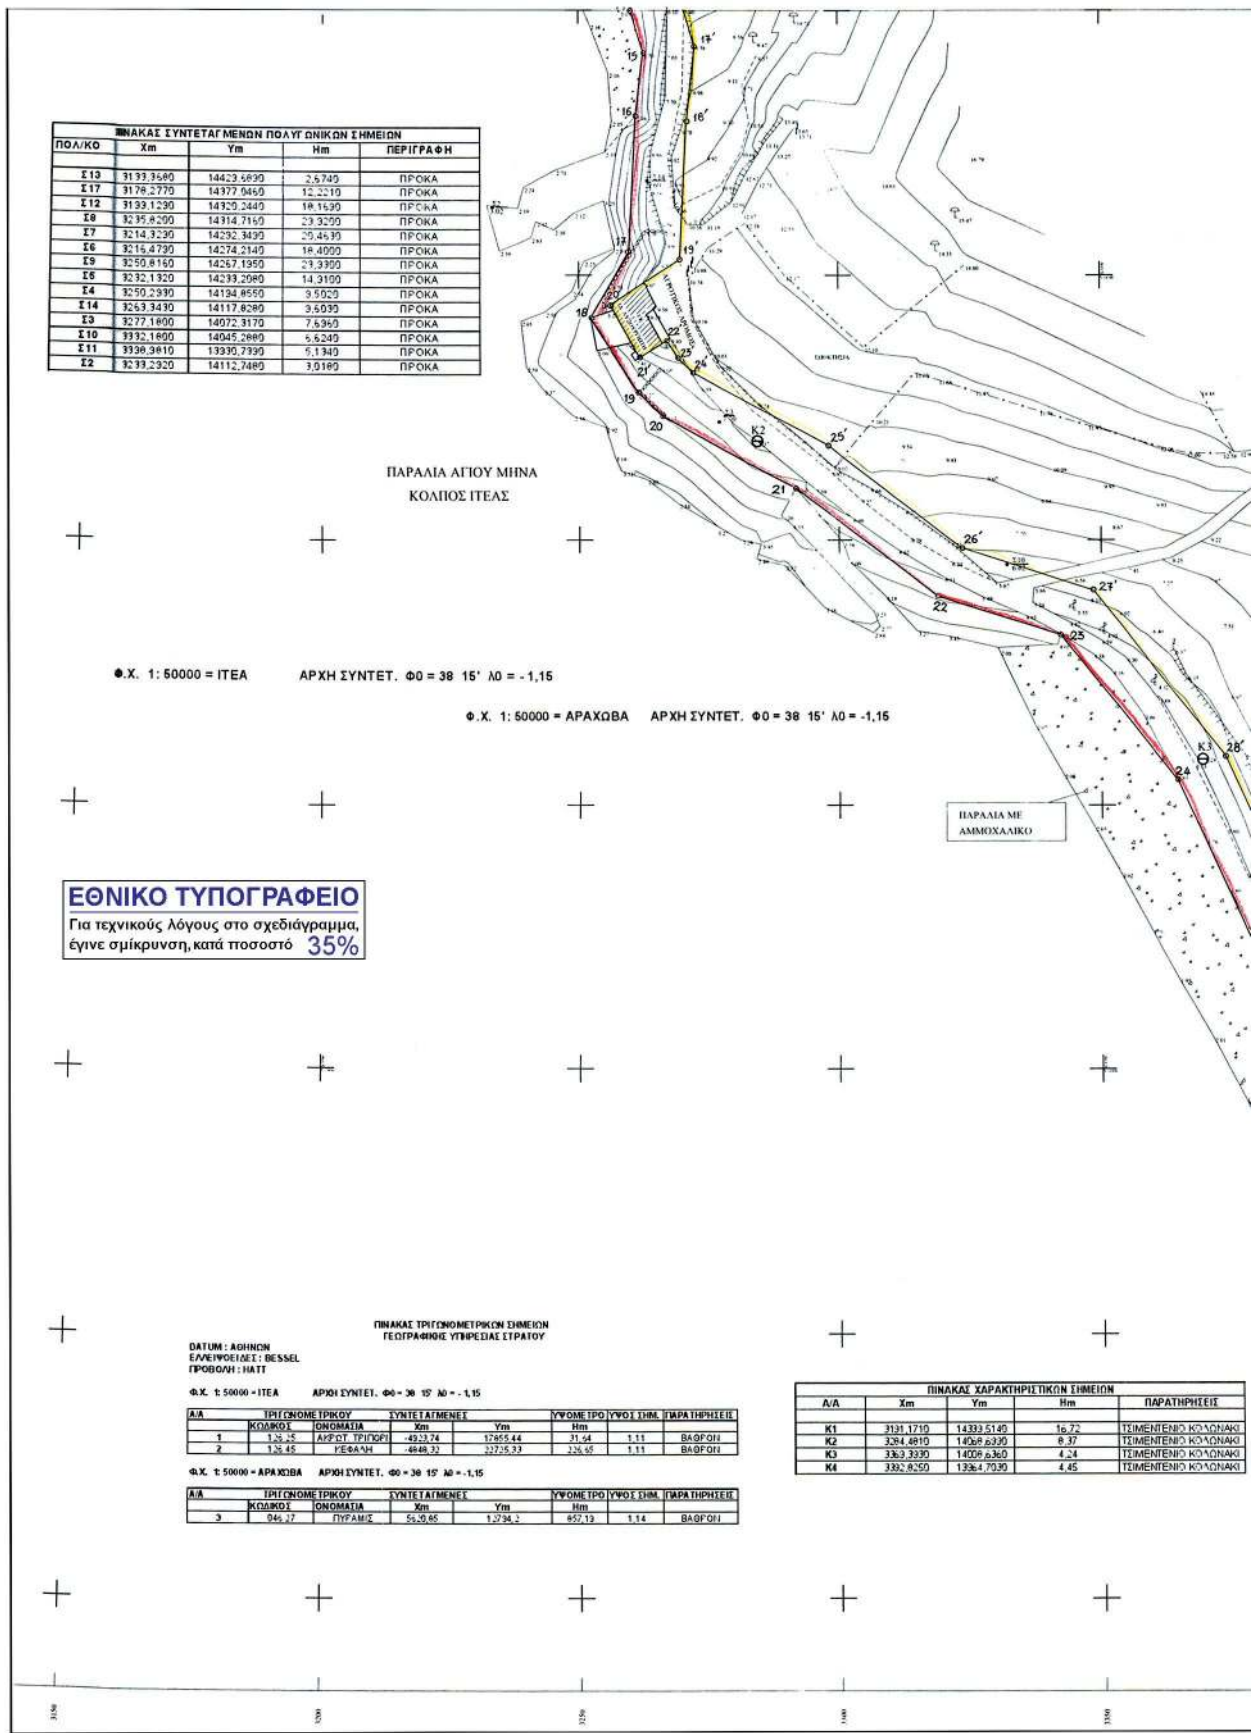

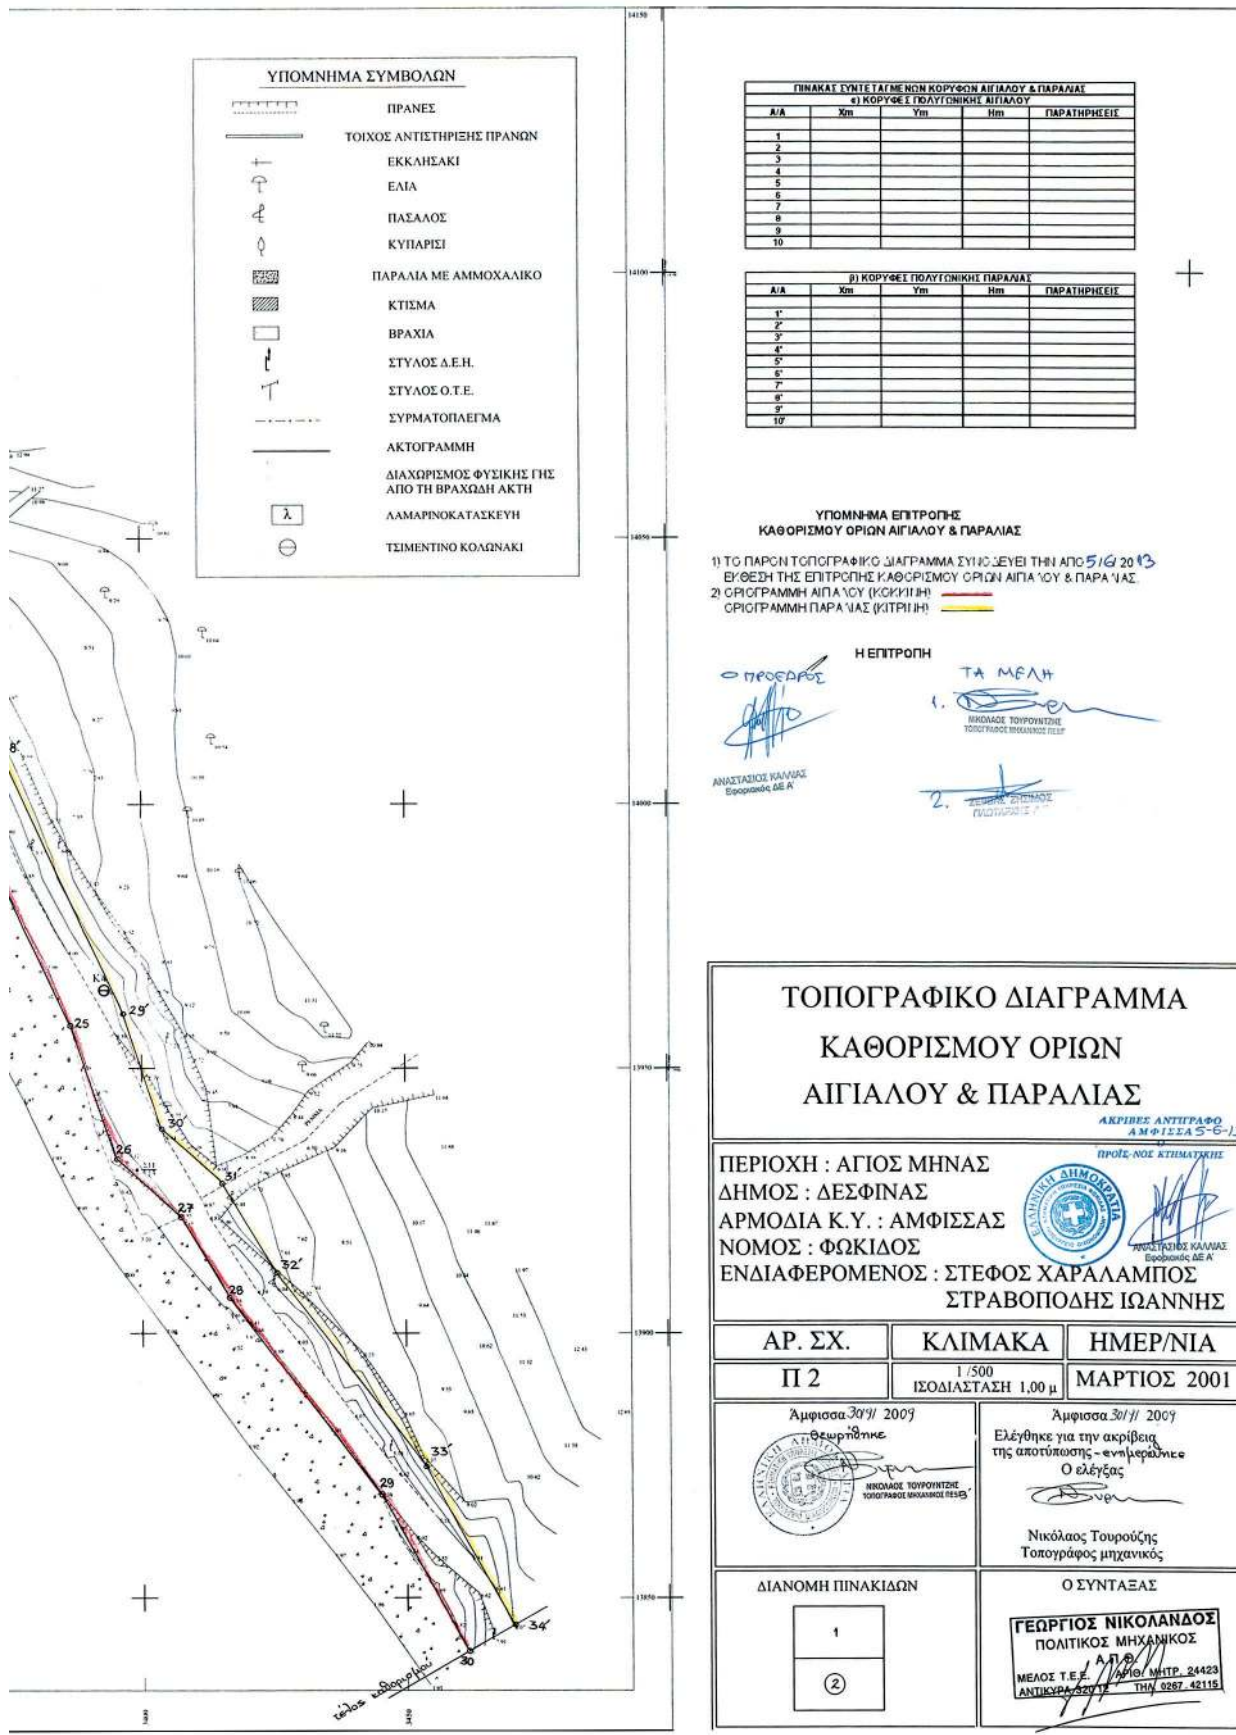

* 0 4 0 0 4 6 9 0 5 0 9 1 3 0 0 0 8 *

ΑΠΟ ΤΟ ΕΘΝΙΚΟ ΤΥΠΟΓΡΑΦΕΙΟ

ΚΑΠΟΔΙΣΤΡΙΟΥ 34 * ΑΘΗΝΑ 104 32 * ΤΗΛ. 210 52 79 000 * FAX 210 52 21 004