



ΕΦΗΜΕΡΙΣ ΤΗΣ ΚΥΒΕΡΝΗΣΕΩΣ

ΤΗΣ ΕΛΛΗΝΙΚΗΣ ΔΗΜΟΚΡΑΤΙΑΣ

ΤΕΥΧΟΣ ΤΕΤΑΡΤΟ

Αρ. Φύλλου 47

12 Φεβρουαρίου 2009

ΠΕΡΙΕΧΟΜΕΝΑ

ΑΠΟΦΑΣΕΙΣ

- Κήρυξη κοινόχρηστης δασικής έκτασης 30,0 στρεμ
ως αναδασωτέας στη δασική θέση «Ερείπια Με-
σοκόρυφου» περιοχής του Δήμου Φιλίππων..... 1
- Επικύρωση οριογραμμών τμήματος ρέματος στη πε-
ριοχή Πετράδε - Ξεριζάμπελα του Δήμου Ελ. Βε-
νιζέλου Ν. Χανίων..... 2

ΑΠΟΦΑΣΕΙΣ

- Αριθμ. 342 (1)
Κήρυξη κοινόχρηστης δασικής έκτασης 30,0 στρεμ ως
αναδασωτέας στη δασική θέση «Ερείπια Μεσοκόρυ-
φου» περιοχής του Δήμου Φιλίππων.

Ο ΓΕΝΙΚΟΣ ΓΡΑΜΜΑΤΕΑΣ ΠΕΡΙΦΕΡΕΙΑΣ
ΑΝΑΤΟΛΙΚΗΣ ΜΑΚΕΔΟΝΙΑΣ - ΘΡΑΚΗΣ

Έχοντας υπόψη:

1. Τις διατάξεις
α) Του άρθρου 117 παρ. 3 του Συντάγματος της Χώρας.
β) Των άρθρων 38 παρ. 1 και 41 παρ. 1 του ν. 998/1979.
γ) Του ν. 2240/1994 «Περί συμπληρώσεως των δια-
τάξεων για την Νομαρχιακή Αυτοδιοίκηση και άλλες
διατάξεις».
δ) Των ν. 2399/1996 (ΦΕΚ 90Α/27.5.1997) και ν. 2503/1997
(ΦΕΚ 107Α/30.5.1997).

2. Την υπ' αριθμ. 3200/2001 απόφαση του Γεν. Γραμμα-
τέα της Περιφέρειας «Περί άσκησης αρμοδιοτήτων του
Γεν. Γραμματέα της Περιφέρειας Ανατολικής Μακεδονί-
ας - Θράκης επί θεμάτων δασικών και μεταβίβαση του

δικαιώματος υπογραφής σε Προϊσταμένους των Υπηρε-
σιακών μονάδων της Περιφέρειας» (ΦΕΚ 865/6.7.2001 τ.Β),
καθώς και την υπ' αριθμ. 208/21.1.2002 όμοια απόφαση.

3. Τις υπ' αριθμ. α) 160417/ 1180/8.7.1980 και β) 182447/
3049/24.9.1980 διαταγές του Υπουργείου Γεωργίας.

4. Την υπ' αριθμ. 111/12.1.2009 αναφορά του Δασαρχείου
Καβάλας με την οποία προτείνεται η κήρυξη της έκτα-
σης που αναφέρεται στο θέμα ως αναδασωτέας.

5. Την υπ' αριθμ. 48/15.1.2009 εισήγηση της Δ/νσης
Δασών Ν. Καβάλας, αποφασίζουμε:

Κηρύσσουμε ως αναδασωτέα με σκοπό την προστασία
των δασικών εδαφών του δασικού περιβάλλοντος και
την αποκατάσταση της βλάστησης με φυσική ή τεχνητή
αναδάσωση, κοινόχρηστη δασική έκταση εμβαδού 30,0
στρεμμάτων που βρίσκεται στη δασική θέση «Ερείπια
Μεσοκόρυφου» του Δήμου Φιλίππων και καταστράφηκε
από πυρκαγιά, ώστε να αποκλειστεί η χρήση της για
κάθε άλλο σκοπό. Προσδιορίζεται από τα στοιχεία Α,
Β, Γ, Δ, Ε, Ζ, Η, Θ όπως αποτυπώνεται στο τοπογραφι-
κό διάγραμμα που αποτελεί αναπόσπαστο μέρος της
παρούσας απόφασης και έχει όρια:

Ανατολικά: Κοινόχρηστη δασική έκταση

Δυτικά: Κοινόχρηστη δασική έκταση

Βόρεια: Κοινόχρηστη δασική έκταση

Νότια: Κοινόχρηστη δασική έκταση

Η απόφαση αυτή να δημοσιευθεί στην Εφημερίδα της
Κυβερνήσεως.

Κομοτηνή, 21 Ιανουαρίου 2009

Με εντολή Γενικού Γραμματέα Περιφέρειας


Ο Διευθυντής κ.α.α

ΣΑΒΒΑΣ ΑΘΑΝΑΣΙΑΔΗΣ

ΠΕΡΙΦΕΡΕΙΑ ΑΝ.ΜΑΚ.ΘΡΑΚΗΣ
Δ/ΝΣΗ ΔΑΣΩΝ ΠΕΡΙΦΕΡΕΙΑΣ
Δ/ΝΣΗ ΔΑΣΩΝ Ν.ΚΑΒΑΛΑΣ
ΔΑΣΑΡΧΕΙΟ ΚΑΒΑΛΑΣ

ΚΗΡΥΞΗ ΑΝΑΔΑΣΩΤΕΑΣ ΚΟΙΝΟΧΡΗΣΤΗΣ ΔΑΣΙΚΗΣ
ΕΚΤΑΣΗΣ 30.000,00 Τ.Μ. ΣΤΗ ΘΕΣΗ "ΕΡ. ΜΕΣΟΚΟΡΥΦΟΥ"
ΤΟΥ ΔΗΜΟΥ ΦΙΛΙΠΠΩΝ

ΤΟΠΟΓΡΑΦΙΚΟ ΔΙΑΓΡΑΜΜΑ
ΚΛΙΜΑΚΑ 1: 5.000

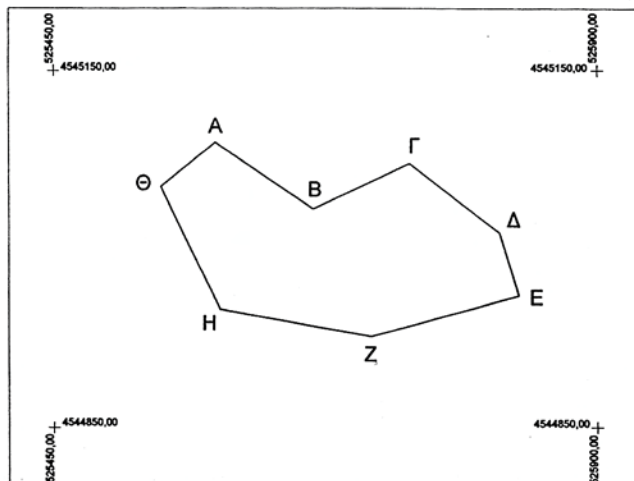


ΣΥΝΤΕΤΑΓΜΕΝΕΣ ΚΟΡΥΦΩΝ
ΣΥΣΤΗΜΑ ΕΓΣΑ-87

	X	Y
Α.	525584.5388	4545089.8302
Β.	525664.5269	4545034.8305
Γ.	525743.7811	4545072.2303
Δ.	525819.3661	4545015.0306
Ε.	525835.4083	4544960.9808
Ζ.	525712.2262	4544927.0310
Η.	525588.4059	4544950.0230
Θ.	525539.2768	4545053.4120

ΕΜΒΑΔΟ Α-Β-Γ-Δ-Ε-Ζ-Η-Θ-Α=30000.00 Τ.Μ.

Ανήκει στην 342/09... απόφαση
Δ/νση Δασών Περιφέρειας Α.Μ.ΘΡ.

ΧΑΡΤΗΣ ΚΑΜΕΝΗΣ ΠΕΡΙΟΧΗΣ
ΚΛΙΜΑΚΑ 1:50.000

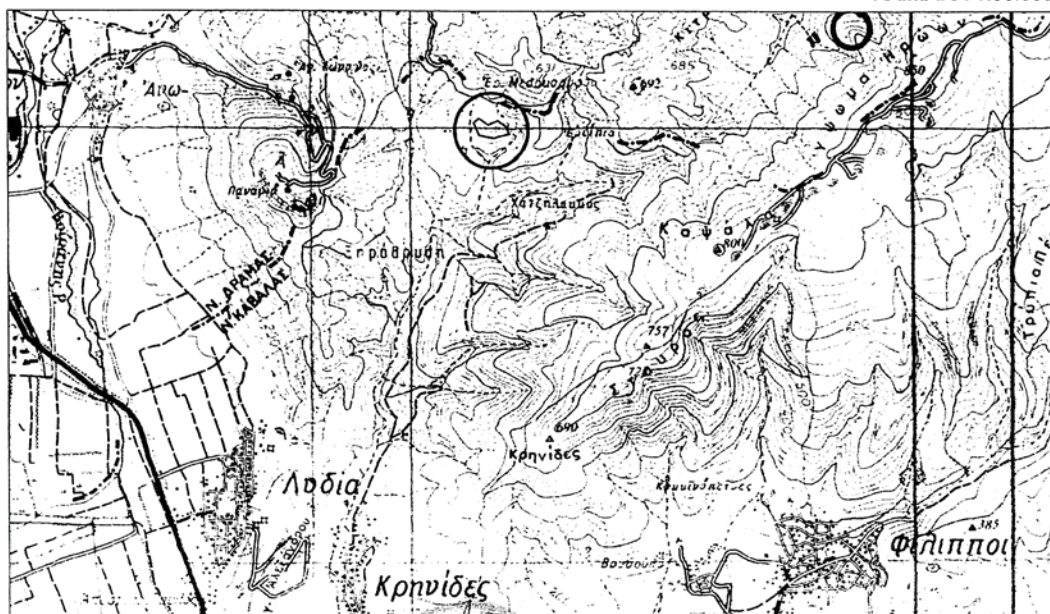

ΚΑΒΑΛΑ 21/11/2009
Ε.Γ.Γ.Π.
Ο ΔΙΕΥΘΥΝΤΗΣ ΔΑΣΩΝ
ΠΕΡΙΦΕΡΕΙΑΣ Α.Α.
ΓΕΩΤΕΧΝΙΚΟΣ ΜΕ Α' ΒΑΘΜΟ

ΚΑΒΑΛΑ 19/11/2009
Ο ΔΙΕΥΘΥΝΤΗΣ ΔΑΣΩΝ
Ν. ΚΑΒΑΛΑΣ
ΙΩΑΝΝΗΣ ΚΑΠΕΤΑΝΙΑΝΝΗΣ
ΔΑΣΟΛΟΓΟΣ ΜΕ Α' ΒΑΘΜΟ

ΚΑΒΑΛΑ 09/10/09
ΔΑΣΑΡΧΕΙΟ ΚΑΒΑΛΑΣ
Ο ΔΙΕΥΘΥΝΤΗΣ
ΔΑΣΟΛΟΓΟΣ ΜΕ Α' ΒΑΘΜΟ

ΚΑΒΑΛΑ 09/10/09
Ο ΣΥΝΤΑΚΤΗΣ
ΜΙΛΤΙΑΔΗΣ ΠΕΤΡΙΔΗΣ
ΤΕΧΝ. ΕΡΓΟΔΗΓΟΣ

Ο:ΛΑΡΧΕΙΑ ΚΑΤΑΣΤΑΣΕΩΣ ΚΗΡΥΞΗΣ ΑΝΑΔΑΣΩΤΕΑΣ ΣΤΗ ΘΕΣΗ ΕΡ. ΜΕΣΟΚΟΡΥΦΟΥ ΤΟΥ ΔΗΜΟΥ ΦΙΛΙΠΠΩΝ 12.01.2009.dwg, 12/1/2009 9:19:34 μμ

ΕΘΝΙΚΟ ΤΥΠΟΓΡΑΦΕΙΟ

Για τεχνικούς λόγους στο σχεδιάγραμμα,
έγινε σμίκρυνση, κατά ποσοστό 79%

Αριθμ. 2995

(2)

Επικύρωση οριογραμμών τμήματος ρέματος στη περιοχή Πετράδε - Ξεριζάμπελα του Δήμου Ελ. Βενιζέλου Ν. Χανίων.

Ο ΓΕΝΙΚΟΣ ΓΡΑΜΜΑΤΕΑΣ ΠΕΡΙΦΕΡΕΙΑΣ ΚΡΗΤΗΣ

Έχοντας υπόψη:

1) Το ν. 3200/1955 περί Διοικητικής Αποκέντρωσης όπως τροποποιήθηκε και συμπληρώθηκε μεταγενέστερα.

2) Τις διατάξεις του π.δ. 39/1983 περί μεταβίβασης αρμοδιοτήτων του Υπουργού Δημ. Έργων στις Περιφερειακές Υπηρεσίες.

3) Το ν. 2503/1997 περί Διοίκησης, οργάνωσης στελέχωσης της Περιφέρειας κ.λπ.

4) Το ν. 2853/16.7.1922 (ΦΕΚ 116Α) όπως αυτές τροποποιήθηκαν με τις αντίστοιχες διατάξεις του ν.δ. 10/29.12.1923 και κωδικοποιήθηκαν από τις διατάξεις του π.δ. 18/21.3.1924 (ΦΕΚ 61Α) περί υδραυλικών εν γένει έργων και αστυνομεύσεων των δημόσιων υδάτων.

5) Τις διατάξεις του άρθρου 90 του κώδικα για την Κυβέρνηση και τα Κυβερνητικά όργανα, όπως κωδικοποιήθηκε με το αρ. πρώτο του π.δ. 63/2005.

6) Τις διατάξεις του άρθρου 10 του ν. 3044/2002 για την άσκηση αρμοδιοτήτων του Πολεοδομικού Σχεδιασμού.

7) Τις διατάξεις του ν. 3010/2002 (91Α') εναρμόνιση του ν. 1650/1986 με τις οδηγίες 97/11 Ε.Ε και 96/61 Ε.Ε και ειδικότερα τις διατάξεις του άρθρου 5 αυτού (δικαστική οριοθέτηση και ρύθμισης θεμάτων για τα υδατορέματα).

8) Τις διατάξεις του ν. 1337/1983.

9) Τις ισχύουσες διατάξεις της υπ' αριθμ. 3046/304/3.2.1989 απόφασης του Αν. Υπουργού Περιβάλλοντος, Χωροταξίας και Δημοσίων έργων. (Κτιριοδομικός Κανονισμός και ειδικότερα τις διατάξεις του άρθρου 6 αυτού, σχετικά με τη δόμηση κοντά στα ρέματα).

10) Την υπ' αριθμ. 33/1998 εγκύκλιο του ΥΠΕΧΩΔΕ «Αστυνόμηση ρεμάτων και συντήρηση αντιπλ/κών έργων».

12) Τις διατάξεις του άρθρου 66 του ν. 1622/1986 (περί Τοπικής Αυτοδιοίκησης, Περιφερειακής Ανάπτυξης και Δημοκρατικού Προγραμματισμού) όπως αντικαταστά-

θηκε με τις διατάξεις της παρ. 5 του άρθρου 33 του ν. 1832/1989.

13) Το υπ' αριθμ. ΤΥ 4436/16.12.2008 έγγραφο της ΔΤΥ Νομαρχιακής Αυτοδιοίκησης Χανίων με το οποίο διαβιβάστηκαν για επικύρωση οι αναφερόμενες στο ρέμα οριογραμμές.

14) Την υπ' αριθμ. 125/2008 απόφαση του Δημοτικού Συμβουλίου του Δήμου Ελ. Βενιζέλου, Ν. Χανίων, με την οποία εγκρίνεται η οριοθέτηση του παραπάνω ρέματος.

15) Την οριοθέτηση του παραπάνω ρέματος όπως φαίνεται στα τοπογραφικά διαγράμματα του Πολιτικού Μηχανικού Γεωργίου Ξηρουχάκη, που συντάχθηκε σύμφωνα με την Υδραυλική Μελέτη του ιδίου, όπως αυτά ελέχθησαν και θεωρήθηκαν από την Δ.Τ.Υ. Νομ/κής Αυτοδιοίκησης Χανίων, αποφασίζουμε:

Επικυρώνουμε τις οριογραμμές σε τμήμα ρέματος στη περιοχή Πετράδε - Ξεριζάμπελα του Δήμου Ελ. Βενιζέλου Ν. Χανίων, όπως φαίνεται στο από τον Μάιο 2008 τοπογραφικό διάγραμμα του Πολιτικού Μηχανικού Γεωργίου Ξηρουχάκη, που συντάχθηκε σύμφωνα με την Υδραυλική Μελέτη του ιδίου, όπως αυτά ελέχθησαν και θεωρήθηκαν από την Δ.Τ.Υ. Νομ/κής Αυτοδιοίκησης Χανίων.

Οι οριογραμμές του παραπάνω ρέματος περιβάλλονται από τις πολυγωνικές γραμμές που ορίζουν τα σημεία: Α, Β, ... Μ, Ν αριστερά και 28, 29, 30, 34, 40, 43, 48, 56 δεξιά.

Τα σημεία αυτά αποτυπώνονται στο προαναφερόμενο τοπογραφικό διάγραμμα και περιέχονται σε αυτά με τις συντεταγμένες τους (σύστημα συντεταγμένων είναι το ΕΓΣΑ 87).

Η υλοποίηση των πολυγωνικών γραμμών του παραπάνω ρέματος γίνεται με βάση τις συντεταγμένες των αναφερομένων σημείων που περιέχονται στο υπόψη τοπογραφικό διάγραμμα.

Η απόφαση αυτή να δημοσιευθεί στην Εφημερίδα της Κυβερνήσεως.

Ηράκλειο, 26 Ιανουαρίου 2009

Ο Γενικός Γραμματέας Περιφέρειας
ΣΕΡΑΦΕΙΜ ΤΣΟΚΑΣ

ΕΘΝΙΚΟ ΤΥΠΟΓΡΑΦΕΙΟ

Για τεχνικούς λόγους στο σχεδιάγραμμα,
έγινε σμίκρυνση, κατά ποσοστό **82%**

ΣΥΝΤΕΤΑΓΜΕΝΩΝ ΟΡΙΟΓΡΑΜΜΗΣ - ΕΓΣΑ 87		
28	500596.43	3925914.52
29	500600.77	3925906.59
30	500605.81	3925898.94
34	500615.59	3925888.53
40	500637.02	3925877.33
43	500647.95	3925873.13
48	500666.02	3925868.22
56	500695.37	3925866.45
A	500605.34	3925946.21
B	500612.05	3925919.59
Γ	500614.68	3925914.72
Δ	500619.29	3925907.47
E	500625.93	3925896.98
Z	500641.76	3925891.77
H	500651.99	3925888.49
Θ	500669.45	3925883.91
I	500676.99	3925882.35
K	500679.94	3925891.50
Λ	500687.50	3925892.58
M	500703.06	3925890.98
N	500707.81	3925886.53

ΣΧΕΔΙΟ : ΣΥΝΤΕΤΑΓΜΕΝΕΣ ΠΡΟΤΕΙΝΟΜΕΝΗΣ ΟΡΙΟΘΕΤΗΣΗΣ ΡΕΜΑΤΟΣ

ΘΕΣΗ : "ΠΕΤΡΑΔΕΣ" ή "ΞΕΡΙΖΑΜΠΕΛΑ" ΜΟΥΡΝΙΩΝ - Δ. ΕΛ. ΒΕΝΙΖΕΛΟΥ - Ν. ΧΑΝΙΩΝ

ΕΡΓΟΔΟΤΗΣ : ΔΟΜΟΜΕΤΑΛ Ε.Π.Ε.

ΜΕΛΕΤΗΤΗΣ : ΞΗΡΟΥΧΑΚΗΣ ΓΕΩΡΓΙΟΣ


ΞΗΡΟΥΧΑΚΗΣ ΓΕΩΡΓΙΟΣ
ΠΟΛΙΤΙΚΟΣ ΜΗΧΑΝΙΚΟΣ Ε.Δ.Ε.
ΜΕΛΟΣ Τ.Ε.Ε. ΑΡΙΘΜΟΣ ΠΡΩΤΟΚΟΛΛΟΥ: 23174
ΣΥΡΟΥ 3, ΝΕΑ ΧΩΡΑ, Τ.Κ. 74111, ΔΕΛΦΑ ΚΡΗΤΗΣ
ΤΗΛ. 28210 41347 - FAX 28210 55865
ΑΦΜ 016328534 - Α' ΔΟΥ ΧΑΝΙΩΝ




Κωνσταντίνος Γ. Πατεράκης
Πολιτικός Μηχανικός με Α.β.

ΣΚΑΡΙΦΗΜΑ ΛΕΚΑΝΗ ΑΠΟΡΡΟΗΣ

ΕΜΒΛΑΔΟΝ ΛΕΚΑΝΗΣ 12 τ.χμ.

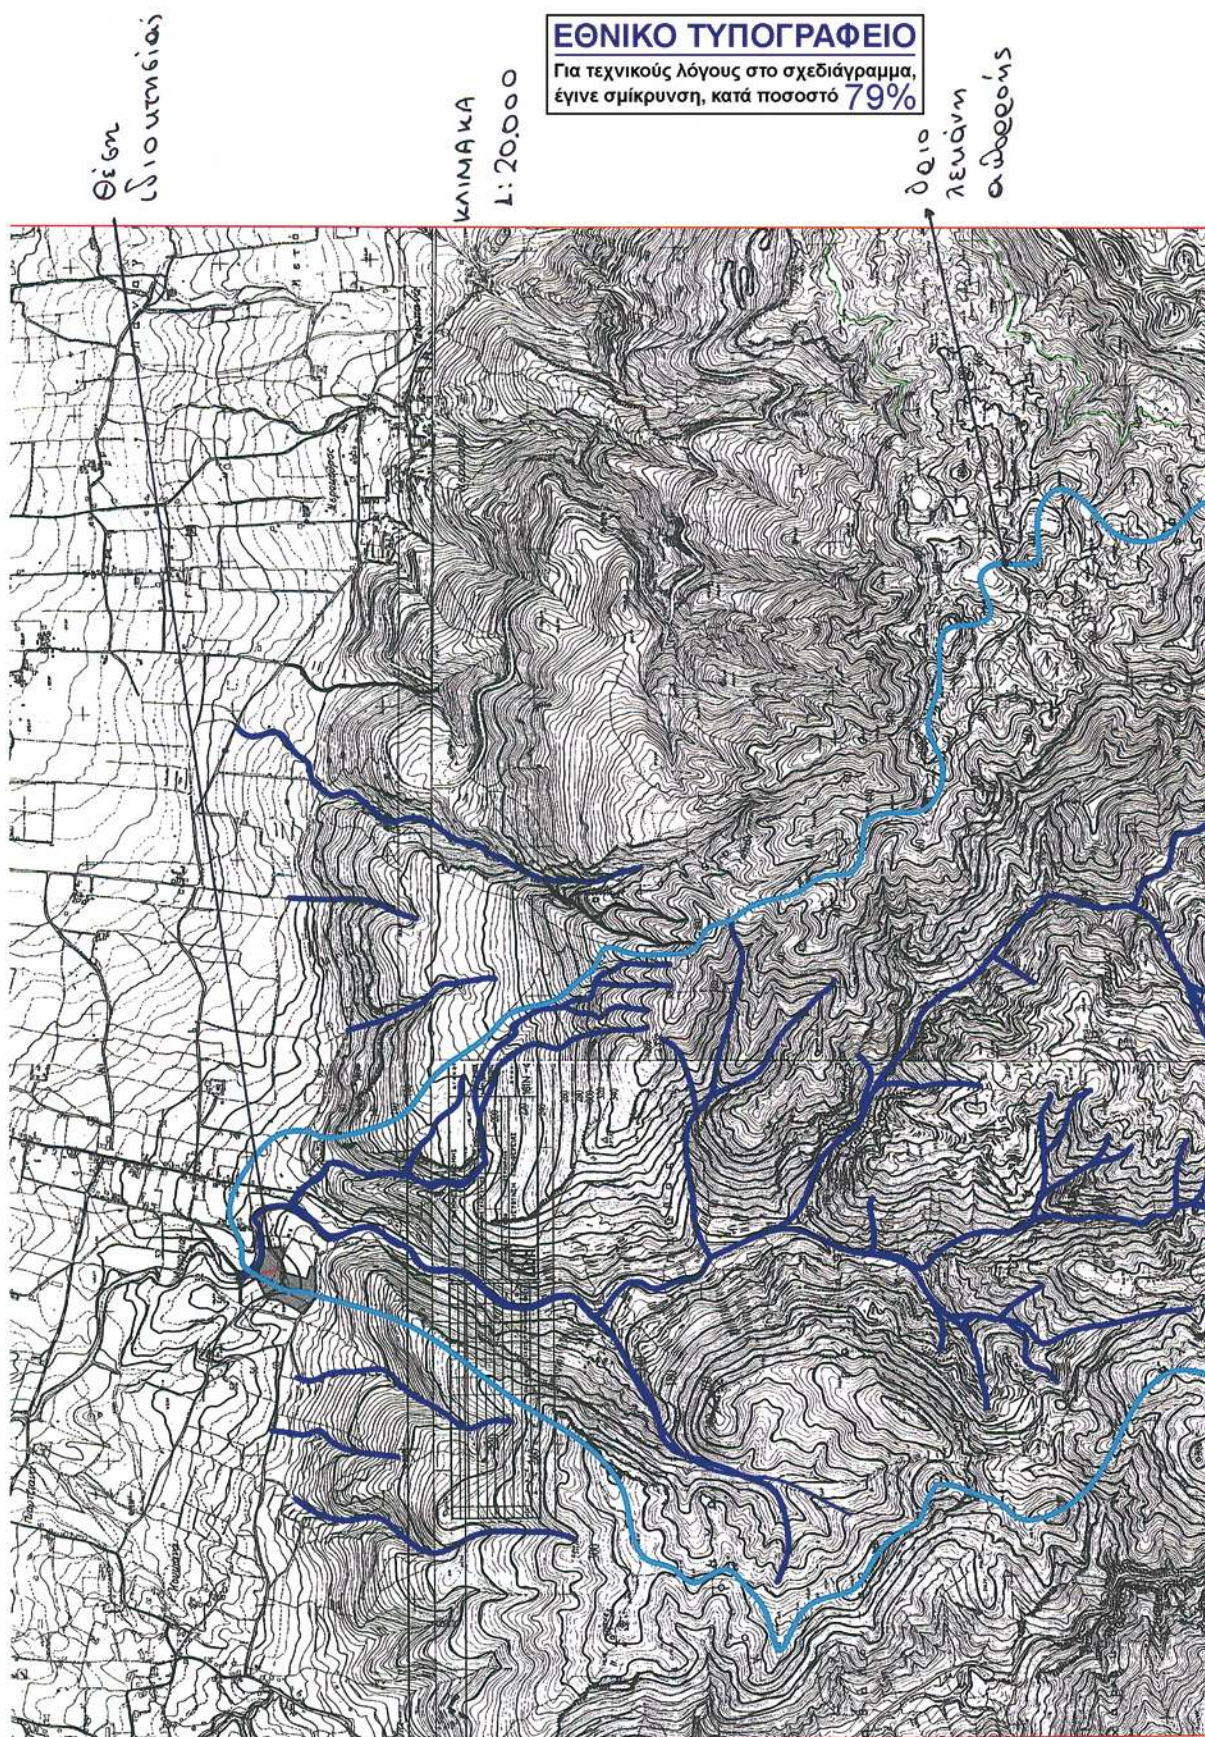

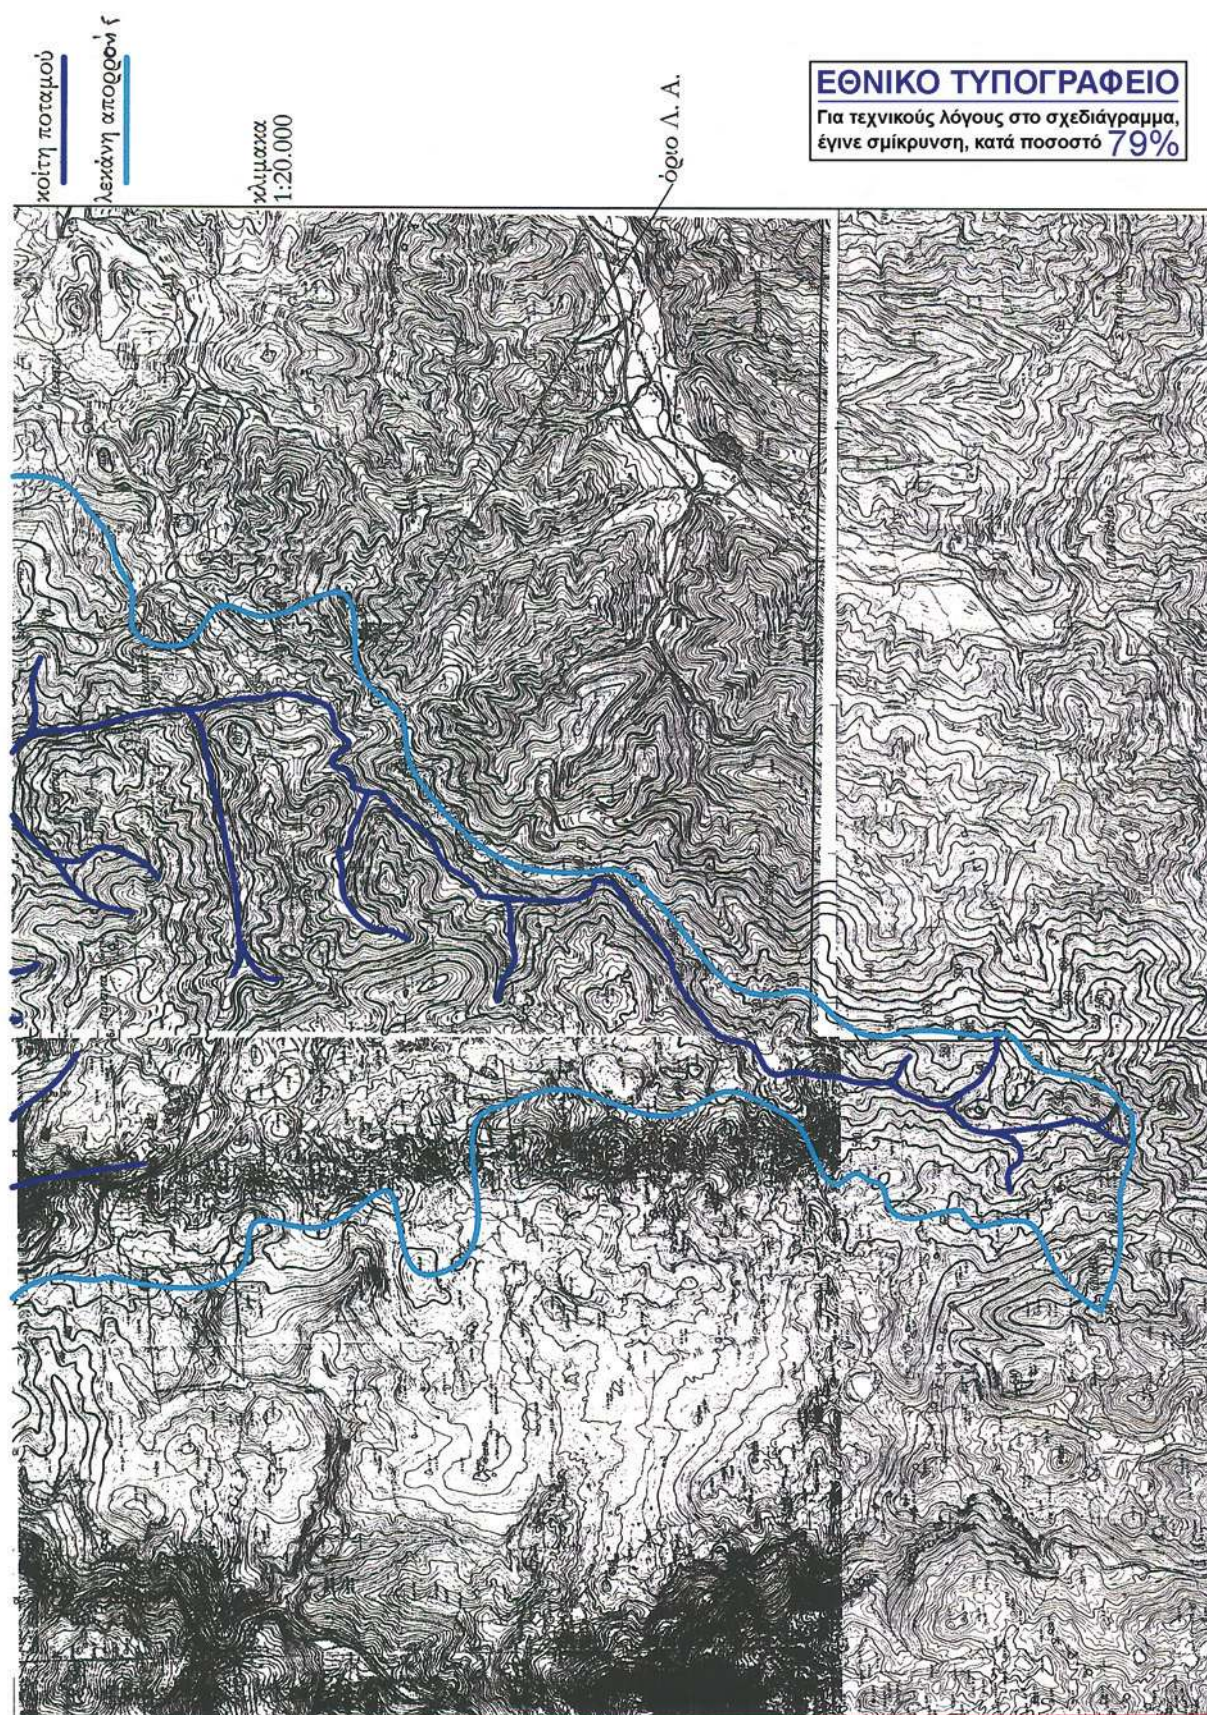

ΕΘΝΙΚΟ ΤΥΠΟΓΡΑΦΕΙΟ

ΕΦΗΜΕΡΙΣ ΤΗΣ ΚΥΒΕΡΝΗΣΕΩΣ

ΠΕΡΙΦΕΡΕΙΑΚΑ ΓΡΑΦΕΙΑ ΠΩΛΗΣΗΣ Φ.Ε.Κ.

ΘΕΣΣΑΛΟΝΙΚΗ - Βασ. Όλγας 227	23104 23956	ΛΑΡΙΣΑ - Διοικητήριο	2410 597449
ΠΕΙΡΑΙΑΣ - Ευριπίδου 63	210 4135228	ΚΕΡΚΥΡΑ - Σαμαρά 13	26610 89122
ΠΑΤΡΑ - Κορίνθου 327	2610 638109	ΗΡΑΚΛΕΙΟ - Πεδιάδος 2	2810 300781
ΙΩΑΝΝΙΝΑ - Διοικητήριο	26510 87215	ΜΥΤΙΛΗΝΗ - Πλ. Κωνσταντινουπόλεως 1	22510 46654
ΚΟΜΟΤΗΝΗ - Δημοκρατίας 1	25310 22858		

ΤΙΜΗ ΠΩΛΗΣΗΣ ΦΥΛΛΩΝ ΤΗΣ ΕΦΗΜΕΡΙΔΟΣ ΤΗΣ ΚΥΒΕΡΝΗΣΕΩΣ

Σε έντυπη μορφή

- Για τα Φ.Ε.Κ. από 1 μέχρι 16 σελίδες σε 1 €, προσαυξανόμενη κατά 0,20 € για κάθε επιπλέον οκτασέλιδο ή μέρος αυτού.
- Για τα φωτοαντίγραφα Φ.Ε.Κ. σε 0,15 € ανά σελίδα.

Σε μορφή DVD/CD

Τεύχος	Ετήσια έκδοση	Τριμηνιαία έκδοση	Μηνιαία έκδοση	Τεύχος	Ετήσια έκδοση	Τριμηνιαία έκδοση	Μηνιαία έκδοση
Α'	150 €	40 €	15 €	Α.Α.Π.	110 €	30 €	-
Β'	300 €	80 €	30 €	Ε.Β.Ι.	100 €	-	-
Γ'	50 €	-	-	Α.Ε.Δ.	5 €	-	-
Υ.Ο.Δ.Δ.	50 €	-	-	Δ.Δ.Σ.	200 €	-	20 €
Δ'	110 €	30 €	-	Α.Ε. - Ε.Π.Ε. και Γ.Ε.ΜΗ.	-	-	100 €

- Η τιμή πώλησης μεμονωμένων Φ.Ε.Κ. σε μορφή cd-rom από εκείνα που διατίθενται σε ψηφιακή μορφή και μέχρι 100 σελίδες, σε 5 € προσαυξανόμενη κατά 1 € ανά 50 σελίδες.
- Η τιμή πώλησης σε μορφή cd-rom/dvd, δημοσιευμάτων μιας εταιρείας στο τεύχος Α.Ε.-Ε.Π.Ε. και Γ.Ε.ΜΗ. σε 5 € ανά έτος.

ΠΑΡΑΓΓΕΛΙΑ ΚΑΙ ΑΠΟΣΤΟΛΗ Φ.Ε.Κ.: Τηλεφωνικά: 210 4071010 - fax: 210 4071010 - internet: <http://www.et.gr>

ΕΤΗΣΙΕΣ ΣΥΝΔΡΟΜΕΣ Φ.Ε.Κ.

Τεύχος	Έντυπη μορφή	Ψηφιακή Μορφή	Τεύχος	Έντυπη μορφή	Ψηφιακή Μορφή
Α'	225 €	190 €	Α.Ε.Δ.	10 €	Δωρεάν
Β'	320 €	225 €	Α.Ε. - Ε.Π.Ε. και Γ.Ε.ΜΗ.	2.250 €	645 €
Γ'	65 €	Δωρεάν	Δ.Δ.Σ.	225 €	95 €
Υ.Ο.Δ.Δ.	65 €	Δωρεάν	Α.Σ.Ε.Π.	70€	Δωρεάν
Δ'	160 €	80 €	Ο.Π.Κ.	-	Δωρεάν
Α.Α.Π.	160 €	80 €	Α' + Β' + Δ' + Α.Α.Π.	-	450 €
Ε.Β.Ι.	65 €	33 €			

- Το τεύχος Α.Σ.Ε.Π. (έντυπη μορφή) θα αποστέλλεται σε συνδρομητές ταχυδρομικά, με την επιβάρυνση των 70 €, ποσό το οποίο αφορά τα ταχυδρομικά έξοδα.
- Για την παροχή πρόσβασης μέσω διαδικτύου σε Φ.Ε.Κ. προηγούμενων ετών και συγκεκριμένα στα τεύχη: α) Α, Β, Δ, Α.Α.Π., Ε.Β.Ι. και Δ.Δ.Σ., η τιμή προσαυξάνεται, πέραν του ποσού της ετήσιας συνδρομής του 2007, κατά 40 € ανά έτος και ανά τεύχος και β) για το τεύχος Α.Ε.-Ε.Π.Ε. & Γ.Ε.ΜΗ., κατά 60 € ανά έτος παλαιότητας.

* Η καταβολή γίνεται σε όλες τις Δημόσιες Οικονομικές Υπηρεσίες (Δ.Ο.Υ.). Το πρωτότυπο διπλότυπο (έγγραφο αριθμ. πρωτ. 9067/28.2.2005 2η Υπηρεσία Επιτρόπου Ελεγκτικού Συνεδρίου) με φροντίδα των ενδιαφερομένων, πρέπει να αποστέλλεται ή να κατατίθεται στο Εθνικό Τυπογραφείο (Καποδιστρίου 34, Τ.Κ. 104 32 Αθήνα).

* Σημειώνεται ότι φωτοαντίγραφα διπλοτύπων, ταχυδρομικές Επιταγές για την εξόφληση της συνδρομής, δεν γίνονται δεκτά και θα επιστρέφονται.

* Οι οργανισμοί τοπικής αυτοδιοίκησης, τα νομικά πρόσωπα δημοσίου δικαίου, τα μέλη της Ένωσης Ιδιοκτητών Ημερησίου Τύπου Αθηνών και Επαρχίας, οι τηλεοπτικοί και ραδιοφωνικοί σταθμοί, η Ε.Σ.Η.Ε.Α., τα τριτοβάθμια συνδικαλιστικά Όργανα και οι τριτοβάθμιες επαγγελματικές ενώσεις δικαιούνται έκπτωσης πενήντα τοις εκατό (50%) επί της ετήσιας συνδρομής (τρέχον έτος + παλαιότητα).

* Το ποσό υπέρ Τ.Α.Π.Ε.Τ. [5% επί του ποσού συνδρομής (τρέχον έτος + παλαιότητα)], καταβάλλεται ολόκληρο (Κ.Α.Ε. 3512) και υπολογίζεται πριν την έκπτωση.

* Στην Ταχυδρομική συνδρομή του τεύχους Α.Σ.Ε.Π. δεν γίνεται έκπτωση.

Πληροφορίες για δημοσιεύματα που καταχωρούνται στα Φ.Ε.Κ. στο τηλ.: 210 5279000.

Φωτοαντίγραφα παλαιών Φ.Ε.Κ.: Μάρνη 8 τηλ.: 210 8220885, 210 8222924, 210 5279050.

Οι πολίτες έχουν τη δυνατότητα ελεύθερης ανάγνωσης των δημοσιευμάτων που καταχωρούνται σε όλα τα τεύχη της Εφημερίδας της Κυβερνήσεως πλην εκείνων που καταχωρούνται στο τεύχος Α.Ε.-Ε.Π.Ε. και Γ.Ε.ΜΗ., από την ιστοσελίδα του Εθνικού Τυπογραφείου (www.et.gr).

Οι υπηρεσίες εξυπηρέτησης πολιτών λειτουργούν καθημερινά από 08:00 μέχρι 13:00



* 0 4 0 0 0 4 7 1 2 0 2 0 9 0 0 8 *

ΑΠΟ ΤΟ ΕΘΝΙΚΟ ΤΥΠΟΓΡΑΦΕΙΟ

ΚΑΠΟΔΙΣΤΡΙΟΥ 34 * ΑΘΗΝΑ 104 32 * ΤΗΛ. 210 52 79 000 * FAX 210 52 21 004
ΗΛΕΚΤΡΟΝΙΚΗ ΔΙΕΥΘΥΝΣΗ: <http://www.et.gr> — e-mail: webmaster.et@et.gr