



04004752005030008



5009

ΕΦΗΜΕΡΙΣ ΤΗΣ ΚΥΒΕΡΝΗΣΕΩΣ

ΤΗΣ ΕΛΛΗΝΙΚΗΣ ΔΗΜΟΚΡΑΤΙΑΣ

ΤΕΥΧΟΣ ΤΕΤΑΡΤΟ

Αρ. Φύλλου 475

20 Μαΐου 2003

ΠΕΡΙΕΧΟΜΕΝΑ

ΑΠΟΦΑΣΕΙΣ

- Καθορισμός χρήσης γής τεμαχίου προς παραχώρηση του αγροκτήματος Μάκρης Ν. Έβρου 1
- Καθορισμός χρήσης έκτασης στην εκτός σχεδίου και εκτός ορίων περιοχή αγροκτήματος «ΚΕΡΚΙΝΗ» ΔΗΜΟΥ ΚΕΡΚΙΝΗΣ για την ίδρυση βιοτεχνίας επεξεργασίας ξύλου 2
- Κήρυξη ως αναδασωτέας εκτάσεως εμβαδού 2,5 στρεμμάτων στη θέση Αγ. Ειρήνη - πλατύς δρόμος» περιοχής ΑΓΙΑΣ ΕΙΡΗΝΗΣ περιφέρειας ΔΗΜΟΥ ΕΛΕΙΟΥ - ΠΡΟΝΩΝ Νομού Κεφαλληνίας 3

ΔΙΟΡΘΩΣΕΙΣ ΣΦΑΛΜΑΤΩΝ

- Διόρθωση σφάλματος στην 1882/12.11.2002 απόφαση του Γενικού Γραμματέα Περιφέρειας Πελοποννήσου 4

ΑΠΟΦΑΣΕΙΣ

Αριθ. 1-877/03 (1)

Καθορισμός χρήσης γής τεμαχίου προς παραχώρηση του αγροκτήματος Μάκρης Ν. Έβρου.

Ο ΝΟΜΑΡΧΗΣ ΕΒΡΟΥ

Έχοντας υπόψη:

1. Το Ν. 1512/11.1.85 (ΦΕΚ 4Α) «Τροποποίηση και συμπλήρωση πολεοδομικών διατάξεων κλπ.» και ειδικά το άρθρο 3 «καθορισμός χρήσεων παραχωρούμενων δημοσίων εκτάσεων».

2. Το 2167/19.3.2003 έγγραφο της Δ/σης Γεωργικής Ανάπτυξης της Περιφέρειας Ανατολικής Μακεδονίας - Θράκης.

3. Το Ι -3790/02/24.2.2003 έγγραφο της Δ/σης Πολεοδομίας και Περιβάλλοντος.

4. Το 2512π.ε/27.1.2003 έγγραφο της ΙΘ' Εφορίας Προϊστορικών και Κλασικών Αρχαιοτήτων.

5. Το 1574/11.12.2002 έγγραφο του Ελληνικού Οργανισμού Τουρισμού, Γραφείου Κομοτηνής.

6. Το 10765/2.12.2002 έγγραφο της Δ/σης Υγείας.

7. Την 83/2003 απόφαση του Δημοτικού Συμβουλίου του Δήμου Αλεξ/πολης.

8. Το Ζ/11232/4.11.2002 έγγραφο της Δ/σης Αγροτικής Ανάπτυξης του Ν.Δ. Έβρου.

9. Το 2721/1.11.2002 έγγραφο της Δ/σης Τοπογραφίας.

10. Το 6742ΠΕ/8.1.2003 έγγραφο του Δασαρχείου Αλεξ/πολης, αποφασίζουμε:

Καθορίζουμε την χρήση γής του τεμαχίου προς παραχώρηση αριθ. 643γ συνολικής έκτασης 3.400 τ.μ. του αγροκτήματος Μάκρης Ν. Έβρου Ο.Δ. 1936 ως «Χώρος για την ανέγερση Γηροκομίου», όπως φαίνεται στο συνημμένο στην παρούσα απόφαση τοπογραφικό διάγραμμα που θεωρήθηκε από τον Αναπλ. Δ/ντή της Δ/σης Πολεοδομίας και Περιβάλλοντος του Νομαρχιακού Διαμερίσματος Έβρου με την από 10.4.2003 πράξη του.

Η απόφαση αυτή να δημοσιευθεί στην Εφημερίδα της Κυβερνήσεως.


Αλεξανδρούπολη, 10 Απριλίου 2003

Ο Νομάρχης

ΝΙΚΟΛΑΟΣ ΖΑΜΠΟΥΝΙΔΗΣ

ΕΛΛΗΝΙΚΗ ΔΗΜΟΚΡΑΤΙΑ
 ΝΟΜΑΡΧΙΑΚΗ ΑΥΤΟΔΙΟΙΚΗΣΗ
 ΡΟΔΩΠΗΣ - ΕΒΡΟΥ
 ΝΟΜΑΡΧΙΑΚΟ ΔΙΑΜΕΡΙΣΜΑ ΕΒΡΟΥ
 Δ/ΝΣΗ ΠΟΛΕΟΔΟΜΙΑΣ & ΠΕΡ/ΝΤΟΣ

ΚΑΘΟΡΙΣΜΟΣ ΧΡΗΣΗΣ ΓΗΣ ΤΟΥ ΤΕΜΑΧΙΟΥ ΑΡΙΘ. 643γ ΤΟΥ ΑΓΡ/ΤΟΣ
 ΜΑΚΡΗΣ Ο.Δ.1936 ΤΟΥ ΝΟΜΟΥ ΕΒΡΟΥ.

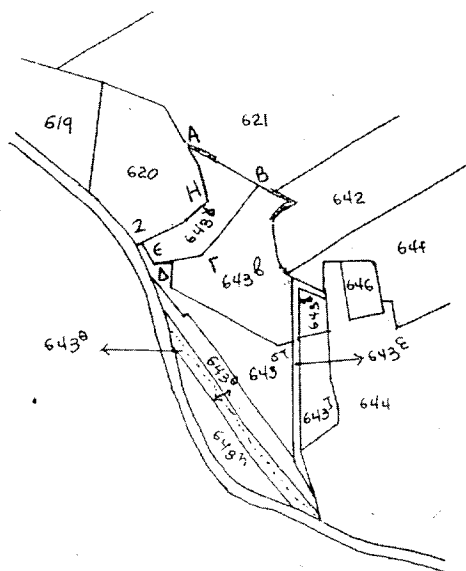

ΕΘΝΙΚΟ ΤΥΠΟΓΡΑΦΕΙΟ
 Για τεχνικούς λόγους στο σχεδιασμένο
 σχέδιο περιέχεται κατά προσέγγιση 70 %

Ε(ΑΒΓΔΕΖΗΑ) = 3.400 τ.μ.
 ΚΛΙΜΑΚΑ = 1:5.000

ΘΕΩΡΗΘΗΚΕ

και συνοδεύει την αριθ.Ι-877/10-04-03
 απόφαση του Νομάρχη Έβρου για
 τον καθορισμό χρήσης γης τεμαχίου
 του αγροκτήματος Μάκρης Ν. Έβρου.

Ε.Ν.
 Ο ΑΝΑΠΛΗΡΩΤΗΣ Δ/ΝΤΗΣ

α/α

ΨΑΡΡΑΣ ΑΠΟΣΤΟΛΟΣ
 ΤΟΠΟΓΡΑΦΟΣ ΜΗΧ/ΚΟΣ ΜΕ Α' β

Αριθ. 377

Καθορισμός χρήσης έκτασης στην εκτός σχεδίου και εκτός ορίων περιοχή αγροκτήματος «ΚΕΡΚΙΝΗ» ΔΗΜΟΥ ΚΕΡΚΙΝΗΣ για την ίδρυση βιοτεχνίας επεξεργασίας ξύλου.

Ο ΝΟΜΑΡΧΗΣ ΣΕΡΡΩΝ

Έχοντας υπόψη:

1. Τις διατάξεις του Ν. 1512/1985 και ειδικότερα το άρθρο 3 αυτού.
 2. Την 376/16.4.2003 εισήγηση του Πολεοδομικού Γραφείου Σιδηροκάστρου η οποία είναι θετική.
 3. Τις διατάξεις του άρθρου 29Α του Ν.1558/1985 που προστέθηκαν με το άρθρο 27 του Ν. 2081/1992, αποφασίζουμε:
1. Καθορίζεται η χρήση του υπό στοιχεία (ΑΒΓΔΕΑ) γη-

(2)

πέδου, τμήμα του υπ' αριθμόν 1942 κοινοχρήστου τεμαχίου, στην εκτός σχεδίου και εκτός ορίων περιοχή αγρ/τος «ΚΕΡΚΙΝΗ» του ΔΗΜΟΥ ΚΕΡΚΙΝΗΣ όπως αυτό φαίνεται στο συνημμένο τοπογραφικό διάγραμμα, για την ίδρυση ΒΙΟΤΕΧΝΙΑΣ ΕΠΕΞΕΡΓΑΣΙΑΣ ΞΥΛΟΥ και είναι έκτασης 5.700.51 τ.μ.

2. Από τις διατάξεις της απόφασης αυτής δεν προκαλείται δαπάνη σε βάρος του προϋπολογισμού του Δήμου Σιδηροκάστρου.

3. Η απόφαση αυτή μαζί με το τοπογραφικό διάγραμμα, με κλίμακα 1:500 που το συνοδεύει να δημοσιευθούν στην Εφημερίδα της Κυβερνήσεως, έχοντας ισχύ από την δημοσίευσή της.

Σιδηρόκαστρο, 16 Απριλίου 2003

Ο Νομάρχης
ΚΩΝ/ΝΟΣ ΠΑΠΑΠΑΝΑΓΙΩΤΟΥ


ΤΟΠΟΓΡΑΦΙΚΟ ΔΙΑΓΡΑΜΜΑ

Επὶ τοῦ ὁποῖου φαίνεται ἡ ὑπο βιοτεχνία ΑΒΓΔΕΑ ἐκτετα-
 ῖται 5700.51 τ.μ. ἀπὸ τοῦ υπ' αριθ 1942 τεμαχίου ἐπὶ Σ.Δ. 1996
 (ἰσχυρὴ κοινὸχρηστὸς) τῆς Αἰγίου ΚΕΡΚΙΝΗΣ Ν. ΣΕΡΡΩΝ. ὁποῦ ἐκτετατὸν 1336.073 τ.μ.
 ἐπὶ ὁποῖον μετὰ τῆς ἐκτετατοῦς βιοτεχνίας ἐκτετατὸν 5797 τ.μ.
 ὁ ΑΒΑΝΑΣΙΑΔΗΣ ΧΑΡΙΜΠΟΣ τοῦ ΙΩΑΝΝΟΥ

ΑΓΡΟΚΤΗΜΑ "ΚΕΡΚΙΝΗΣ Ν. ΣΕΡΡΩΝ"

Σ.Δ. 1996

ΕΘΝΙΚΟ ΤΥΠΟΓΡΑΦΕΙΟ
 ΓΙΑ ΤΕΧΝΙΚΟΥΣ ΛΟΓΟΥΣ ΣΤΟ ΣΧΕΔΙΟΔΙΑΓΡΑΜΜΟ
 ΕΥΡΙΣΤΕΙ ΣΗΜΕΙΩΣΗ ΚΑΤΑ ΠΡΟΣΟΤΟ 78 %

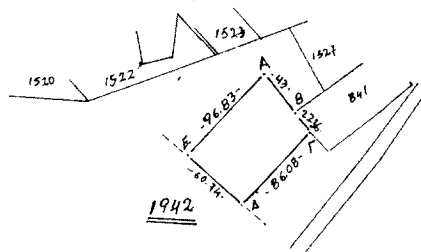

5000
500

ΚΛΙΜΑΚΑ 1:5000

$L = 41^{\circ} 15'$
 $\mu = -0^{\circ} 39'$

5000
1000


ΣΥΝΤΕΤΑΓΜΕΝΕΣ

Α/Α	X	Y
A	610.10	-4789.85
B	636.23	-4824.01
Γ	650.925	-4840.865
Δ	590.858	-4902.522
E	545.573	-4862.044

ΕΚΤΕΤΑΤΟΝ = 5700.51 τ.μ.

0
 Συντάκτης

ΓΕΩΡΓΙΟΣ Π. ΑΡΓΥΡΟΠΟΥΛΟΣ
 ΔΙΠΛ. ΠΟΛΙΤΙΚΟΣ ΜΗΧΑΝΙΚΟΣ
 ΠΟΛΥΤΕΧΝΙΚΗΣ ΣΧΟΛΗΣ Δ.Π.Θ.
 ΜΕΛΟΣ ΤΕΕ - ΑΡΙΘ. ΜΗΤΡΩΟΥ 64994
 Κ. ΠΟΡΟΙΑ ΣΕΡΡΩΝ - ΑΦΜ 23594636
 ΤΗΛ. (0327) 22.060, 22.126 - (0341) 26.525

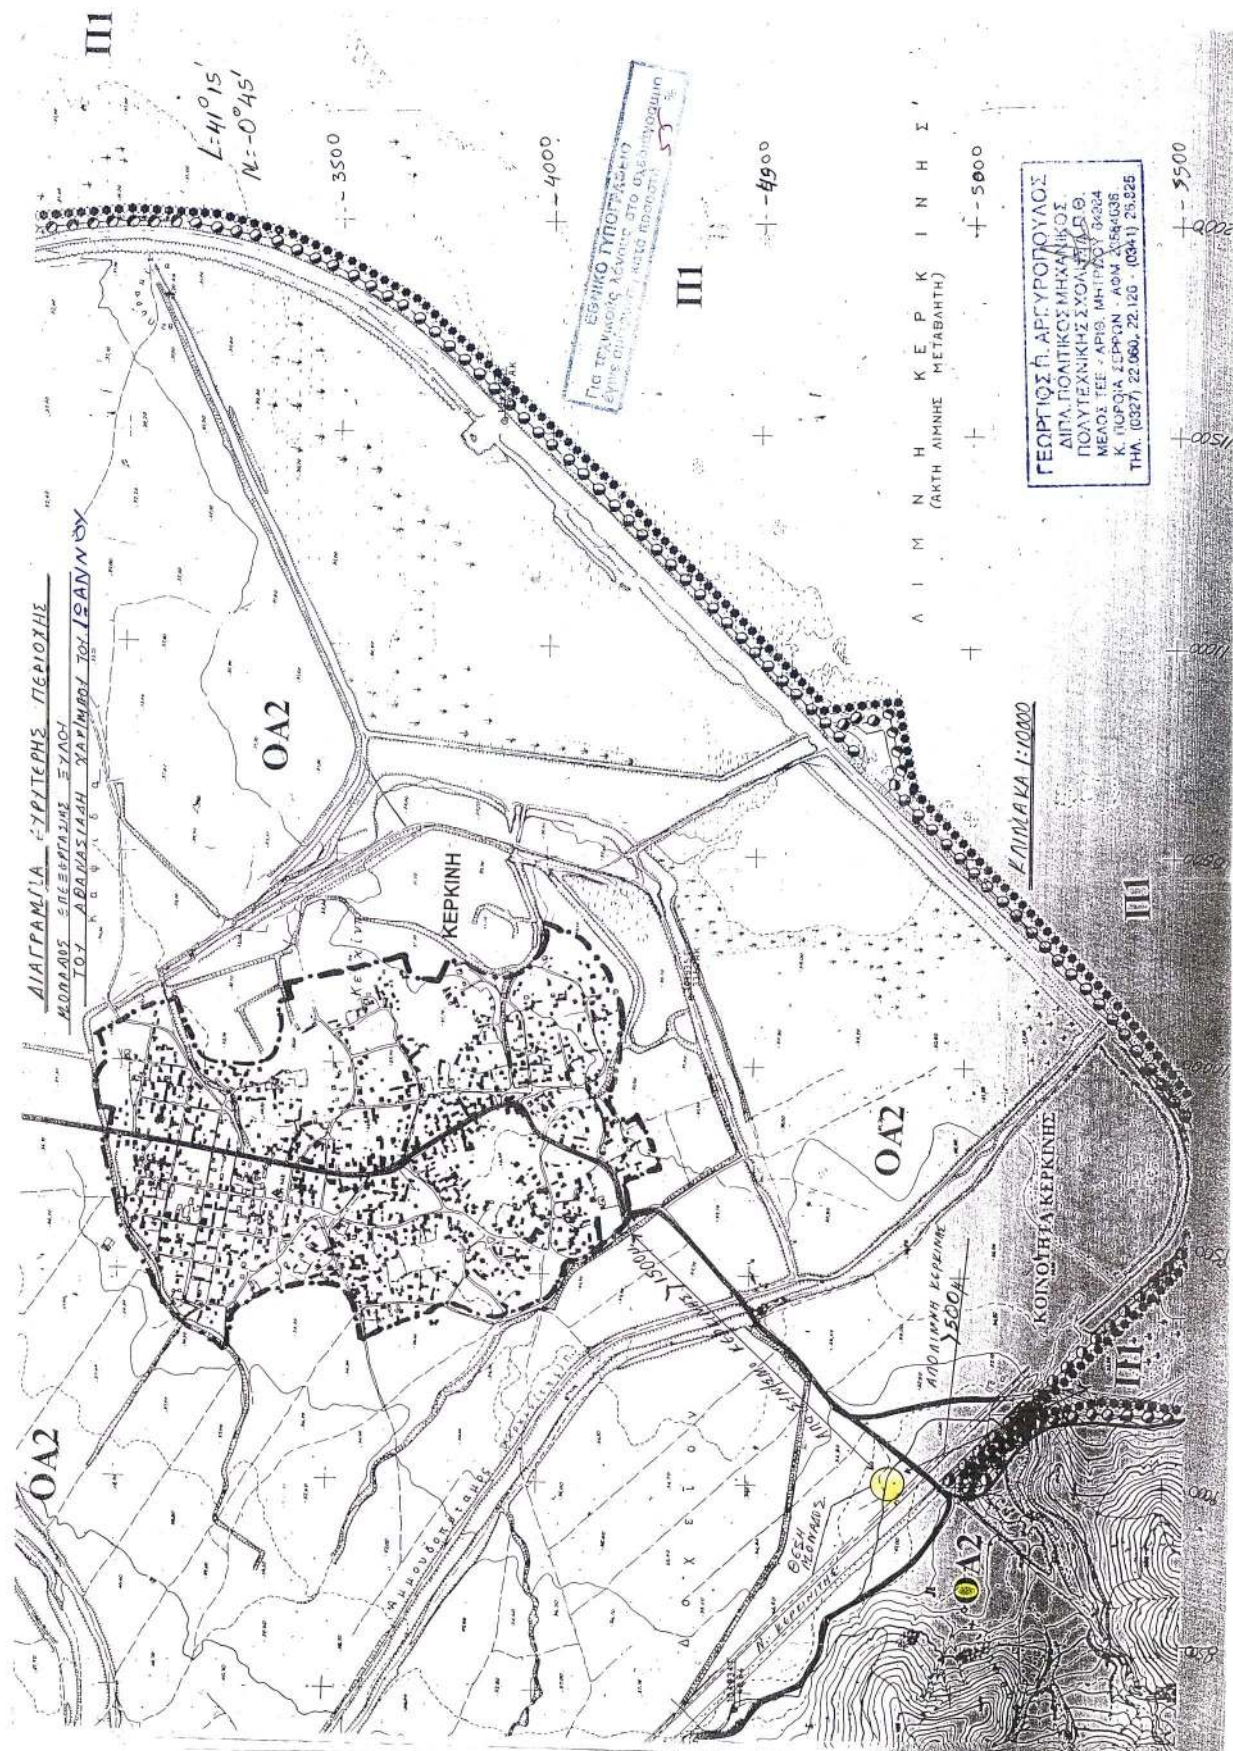

Αριθ. 1963

(3)

Κήρυξη ως αναδασωτέας εκτάσεως εμβαδού 2,5 στρεμμάτων στη θέση Αγ. Ειρήνη - πλατύς δρόμος» περιοχής ΑΓΙΑΣ ΕΙΡΗΝΗΣ περιφέρειας ΔΗΜΟΥ ΕΛΕΙΟΥ-ΠΡΟΝΩΝ Νομού Κεφαλληνίας.

Η ΓΕΝΙΚΗ ΓΡΑΜΜΑΤΕΑΣ
ΠΕΡΙΦΕΡΕΙΑΣ ΙΟΝΙΩΝ ΝΗΣΙΩΝ

Έχοντας υπόψη:

1) Τις περί Διοικητικής αποκέντρωσης διατάξεις του Ν. 3200/55, όπως τροποποιήθηκε και συμπληρώθηκε μεταγενέστερα με το Ν.Δ. 532/70.

2) Τις διατάξεις του άρθρου 117 παρ. 3 του Συντάγματος.

3) Τις διατάξεις του Ν. 998/79 «περί προστασίας των δασών και δασικών εν γένει εκτάσεων της χώρας» και συγκεκριμένα:

α) Του άρθρου 38 παρ. 1

β) Του άρθρου 41 παρ. 1.

4) Τις διαταγές του Υπουργείου Γεωργίας αριθμ. α) 160417/1180/8.7.1980 και β) 182447/3049/24.9.1980.

5) Τον Ν. 2218/13.6.1994 «Περί ίδρυσης Νομαρχιακής Αυτοδιοίκησης, τροποποίησης διατάξεων για την πρωτοβάθμια αυτοδιοίκηση και την περιφέρεια και άλλες διατάξεις» όπως τροποποιήθηκε μεταγενέστερα με τον Ν. 2240/16.9.94.

6) Τον Ν. 2503/30.5.97 «Διοίκηση, οργάνωση, στελέχωση της περιφέρειας, ρύθμιση θεμάτων για την τοπική αυτοδιοίκηση και άλλες διατάξεις».

7) Την αναφορά της Δ/σης Δασών Κεφαλληνίας με αριθμ. 1570/28.3.2003 με την οποία προτείνεται η κήρυξη ως αναδασωτέας, της αναφερόμενης στο θέμα εκτάσεως, αποφασίζουμε:

Κηρύσσουμε αναδασωτέα, με σκοπό να επανέλθει στην πρότερή της κατάσταση, με φυσική αναγέννηση, τη δασική έκταση που κάηκε εμβαδού δύο στρεμμάτων και πεντακοσίων τετραγωνικών μέτρων (2,50 στρ.) που βρίσκεται στη θέση «Αγ. Ειρήνη - πλατύς δρόμος» περιοχής ΑΓΙΑ ΕΙΡΗΝΗΣ περιφέρειας ΔΗΜΟΥ ΕΛΕΙΟΥ - ΠΡΟΝΩΝ Νομού Κεφαλληνίας και προσδιορίζεται από τα στοιχεία Α-Β-Γ-Δ-Α, όπως φαίνονται στο συνημμένο απόσπασμα χάρτη Γ.Υ.Σ κλίμακας 1:5.000 το οποίο αποτελεί αναπόσπαστο μέρος της απόφασης αυτής και ορίζεται ως εξής:

Ανατολικά: Με δασική έκταση

Δυτικά: Με δασική έκταση

Βόρεια: Με δασική έκταση

Νότια: Με δασική έκταση.

Η απόφαση αυτή να δημοσιευθεί στην Εφημερίδα της Κυβερνήσεως.

Κέρκυρα, 15 Απριλίου 2003

Η Γενική Γραμματέας Περιφέρειας
ΑΝΑΣΤΑΣΙΑ ΚΑΝΕΛΟΠΟΥΛΟΥ

ΕΛΛΗΝΙΚΗ ΔΗΜΟΚΡΑΤΙΑ
ΠΕΡΙΦΕΡΕΙΑ ΙΟΝΙΩΝ ΝΗΣΙΩΝ
Δ/ΝΣΗ ΔΑΣΩΝ ΚΕΦ/ΝΙΑΣ

Ανήκει στην αριθμ. : 1963/15-4-2003
Απόφαση Π.Ι.Ν.
ΑΠΟΣΠΑΣΜΑ ΧΑΡΤΗ Γ.Υ.Σ. με αριθμ. : 6135/5
ΔΗΜΟΣ : ΕΛΕΙΟΥ-ΠΡΟΝΩΝ
ΘΕΣΗ : «Αγ. Ειρήνη-πλατύς δρόμος», περιοχής
ΑΓΙΑΣ ΕΙΡΗΝΗΣ
ΚΑΙΜΑΚΑ : 1:5.000



ΥΠΟΜΝΗΜΑ :



Α-Β-Γ-Δ-Α: Όρια καμένης δασικής έκτασης
συνολικού εμβαδού 2,50 στρ

ΘΕΩΡΗΘΗΚΕ
Κέρκυρα 15/4/03

- Η -
ΓΕΝΙΚΗ ΓΡΑΜΜΑΤΕΑΣ
Π.Ι.Ν.

ΑΝΑΣΤΑΣΙΑ ΚΑΝΕΛΛΟΠΟΥΛΟΥ

ΘΕΩΡΗΘΗΚΕ
Αργοστόλι 28-3-2003

- Ο -
Δ/ΝΤΗΣ ΔΑΣΩΝ

Ανδρέας Γ. Παπασαλούρας
Δασολόγος
Επ. 1000 Δ

Δ/ΝΤΗΣ ΔΑΣΩΝ
Αργοστόλι 28-3-03

- Η -
ΣΥΝΤΑΚΤΡΙΑ

ΣΑΡΛΟΥ ΜΑΡΙΑ
ΔΑΣΟΠΟΝΟΣ

ΔΙΟΡΘΩΣΕΙΣ ΣΦΑΛΜΑΤΩΝ

(4)

Στην 1882/12.11.2002 απόφαση του Γενικού Γραμματέα Περιφέρειας Πελοποννήσου που δημοσιεύθηκε στο

ΦΕΚ 1182/31.12.2002 τεύχος Δ' διορθώνεται ο αριθμός αυτής από τον εσφαλμένο: «1580» στον ορθό: «1882/2002».

(Από την Κτηματική Υπηρεσία
Ν. Λακωνίας)