



ΕΦΗΜΕΡΙΣ ΤΗΣ ΚΥΒΕΡΝΗΣΕΩΣ

ΤΗΣ ΕΛΛΗΝΙΚΗΣ ΔΗΜΟΚΡΑΤΙΑΣ

ΤΕΥΧΟΣ ΤΕΤΑΡΤΟ

Αρ. Φύλλου 478

20 Οκτωβρίου 2014

ΠΕΡΙΕΧΟΜΕΝΑ

ΑΠΟΦΑΣΕΙΣ

- Επικύρωση των οριογραμμών τμήματος του υδατορέματος στη θέση «ΚΑΤΑΚΕΦΑΛΟΣ (ή ΣΑΡΑΝΤΟΥ)» του Δήμου Κύθνου νήσου Κύθνου Νομού Κυκλάδων που διέρχεται εντός της ιδιοκτησίας της «DIABEZA HOLDING LIMITED A.E.»..... 1
- Κήρυξη ως αναδασωτέας έκτασης δημόσιου δάσους, με εμβαδόν «δύο χιλιάδες είκοσι εννέα τετραγωνικά μέτρα» (Ε=2.029,00 τ.μ.), που βρίσκεται στη θέση «Αγ. Παντελεήμων» της Τοπικής Κοινότητας Σήμαντρων, του Δήμου Ν. Προποντίδας, Περιφερειακής Ενότητας Χαλκιδικής..... 2

ΑΠΟΦΑΣΕΙΣ

- Αριθμ. 72261 (1)
Επικύρωση των οριογραμμών τμήματος του υδατορέματος στη θέση «ΚΑΤΑΚΕΦΑΛΟΣ (ή ΣΑΡΑΝΤΟΥ)» του Δήμου Κύθνου νήσου Κύθνου Νομού Κυκλάδων που διέρχεται εντός της ιδιοκτησίας της «DIABEZA HOLDING LIMITED A.E.».

Ο ΓΕΝΙΚΟΣ ΓΡΑΜΜΑΤΕΑΣ
ΑΠΟΚΕΝΤΡΩΜΕΝΗΣ ΔΙΟΙΚΗΣΗΣ ΑΙΓΑΙΟΥ

Έχοντας υπόψη:

1. Τις διατάξεις του άρθρου 8 του Ν.3200/55 , «Περί διοικητικής αποκέντρωσης».
2. Τις διατάξεις του Ν.2853/16-7-1922 «Περί υδραυλικών εν γένει έργων και αστυνόμευσης των Δημοσίων Υδάτων», όπως αυτές τροποποιήθηκαν με τις αντίστοιχες του Ν.Δ. 10/29-12-1923 και κωδικοποιήθηκαν από τις διατάξεις του Π.Δ. 18/21-3-1924 (ΦΕΚ 61 Α).
3. Τις διατάξεις του Ν. 3010/2002 (ΦΕΚ 91/Α/25-4-2002), «Εναρμόνιση του Ν. 1650/1986 με τις οδηγίες 97/11 Ε.Ε. και 96/61 Ε.Ε. και ειδικότερα τις διατάξεις του άρθρου 5 αυτού "Διαδικασία οριοθέτησης και ρυθμίσεις θεμάτων για τα υδατορέματα", όπως αυτό ισχύει.
4. Τις διατάξεις της με αριθμ. πρωτ. 3046/304/3-2-1989 (ΦΕΚ 59Δ') Απόφασης του Αναπληρωτή Υπουργού ΠΕ-ΧΩΔΕ "Κτιριοδομικός Κανονισμός" και ειδικότερα τις διατάξεις του άρθρου 6 αυτής, «Δόμηση κοντά σε ρέματα».

5. Τις οικείες διατάξεις του Ν. 2503/97 (ΦΕΚ 107 Α'/30.5.1997) «Διοίκηση, Οργάνωση, Στελέχωση της Περιφέρειας, ρύθμιση θεμάτων για την Τοπική Αυτοδιοίκηση και άλλων διατάξεων», ως ισχύουν.

6. Τις οικείες διατάξεις του Ν. 2508/1997 (ΦΕΚ 124 Α'/13.6.1997) «Βιώσιμη οικιστική ανάπτυξη των πόλεων και οικισμών της χώρας και άλλων διατάξεων», όπως ισχύει.

7. Τις οικείες διατάξεις του Ν. 2690/1999 (ΦΕΚ 45 Α'/9-3-1999) «Κύρωση του κώδικα διοικητικής διαδικασίας».

8. Την υπ' αριθμ. 33/1998 εγκύκλιο του ΥΠΕΧΩΔΕ «Αστυνόμευση ρεμάτων και συντήρηση αντιπλ/κών έργων», ως ισχύει.

9. Τις διατάξεις του Ν. 3852/2010 (ΦΕΚ 87Α/7-6-2010) «Νέα Αρχιτεκτονική της Αυτοδιοίκησης και της Αποκεντρωμένης Διοίκησης - Πρόγραμμα Καλλικράτης».

10. Το Ν. 4258/2014 (ΦΕΚ94/Α/14-4-2014) «Διαδικασία Οριοθέτησης και ρυθμίσεις θεμάτων για τα υδατορέσματα-ρυθμίσεις Πολεοδομικής νομοθεσίας και άλλες διατάξεις» και στην περίπτωση τις διατάξεις άρθρου 9 παρ. 2.

11. Τις διατάξεις του Π.Δ/τος 143/2010 (ΦΕΚ236Α) «Οργανισμός της Αποκεντρωμένης Διοίκησης Αιγαίου».

12. Το με αρ. πρωτ. οικ. 4116/Α.Φ.9/17-5-2011 έγγραφο του Γενικού Γραμματέα Αποκεντρωμένης Διοίκησης Αιγαίου με θέμα «Διαδικασία οριοθέτησης ρεμάτων».

13. Η με αρ. πρωτ. οικ. 7681/Α.Φ.2.6/11-8-2011 Απόφαση του Γενικού Γραμματέα Αποκεντρωμένης Διοίκησης Αιγαίου «Άσκηση αρμοδιοτήτων οριοθέτησης ρεμάτων και λοιπά».

14. Το με αρ. πρωτ. 40719/12-10-2011 έγγραφο Τμήματος Δ' Δ/σης Πολεοδομικού Σχεδιασμού της Γενικής Δ/σης Πολεοδομίας του ΥΠΕΚΑ.

15. Το με αριθμ. πρωτ. Τ.Υ. 16386/748/14-02-2014 έγγραφο της Δ/σης Τεχνικών Έργων Κυκλάδων της Γενικής Δ/σης Αναπτυξιακού Προγραμματισμού, Περιβάλλοντος και Υποδομών της Περιφέρειας Νοτίου Αιγαίου με το οποίο διαβιβάστηκε ο φάκελος μελέτης στην Δ/ση ΠΕ.ΧΩ.ΣΧΕ. Νοτίου Αιγαίου της Γενικής Δ/σης ΧΩ.ΠΕ. ΠΟ. της Αποκεντρωμένης Διοίκησης Αιγαίου καθορισμού των οριογραμμών τμήματος του υδατορέματος στη θέση «ΚΑΤΑΚΕΦΑΛΟΣ (ή ΣΑΡΑΝΤΟΥ)» του Δήμου Κύθνου νήσου Κύθνου Νομού Κυκλάδων που διέρχεται εντός της ιδιοκτησίας της «DIABEZA HOLDING LIMITED A.E.» με θεωρημένο το τοπογραφικό διάγραμμα στο οποίο χαράσσονται τα όρια αυτού καθώς και την τεχνική έκθεση με τους υδραυλικούς υπολογισμούς.

16. Το με α.π. 132113/7070/17-1-2014 έγγραφο της Δ/νσης Τεχνικών Έργων Κυκλάδων της Γεν. Δ/νσης Αναπτύξης Προγραμματισμού, Περιβάλλοντος και Υποδομών της Περιφέρειας Νοτίου Αιγαίου, σχετικά με το ότι η διαβίβαση των μελετών οριοθέτησης στην Υπηρεσία μας αυτομάτως και αυτοδικαίως επέχει τη θέση Γνωμοδότησης- Εισήγησης θετικής της Δ/νσης Τεχνικών Έργων Κυκλάδων της Περιφέρειας Νοτίου Αιγαίου, ως προς την συνέχιση της διαδικασίας της οριοθέτησης και επομένως το γεγονός ότι το 15 παραπάνω σχετικό εκλαμβάνεται ως γνωμοδότηση /εισήγηση της Δ/νσης Τεχνικών Έργων Κυκλάδων και μάλιστα ως θετική εφόσον θεωρημένα και ελεγμένα άπαντα τα σχέδια και μελέτες από την παραπάνω Υπηρεσία, με το οποίο σχετικό έγγραφο αυτό απαντήθηκε το με απ. οικ. 75579/15404/5-12-2013 έγγραφό μας.

17. Το με α.π. 88515/3990/15-9-2014 έγγραφο της Δ/νσης Τεχνικών Έργων Κυκλάδων της Περιφέρειας Νοτίου Αιγαίου με το οποίο υποβλήθηκε διορθωμένη η οριζοντιογραφία οριοθέτησης του ρέματος, ελεγμένη και θεωρημένη.

18. Την με αριθμ. 1/2014 Απόφαση του Δημοτικού Συμβουλίου Δήμου Κύθνου νήσου Κύθνου με την οποία γνωμοδοτεί θετικά, και ως αναφέρεται σε αυτήν, εκφράζει την σύμφωνη γνώμη του για την οριοθέτηση του ρέματος στην περιοχή «Κατακέφαλος ή Σαράντου» νήσου Κύθνου σε ιδιοκτησία DIABEZA HOLDING LIMITED A.E.

19. Τον φάκελο της μελέτης ο οποίος περιέχει Τοπογραφικό Διάγραμμα, Υδραυλική μελέτη, Τεχνική Έκθεση κ.λ.π. θεωρημένα και ελεγμένα αρμοδίως, που διαβιβάστηκε στην Δ/νση ΠΕ.ΧΩ.ΣΧΕ. Νοτίου Αιγαίου της Γενικής Δ/νσης ΧΩ.ΠΕ.ΠΟ. της Αποκεντρωμένης Διοίκησης Αιγαίου.

20. Το ΦΕΚ 218Δ/20-3-2002 «Καθορισμός ορίων αιγιαλού και δημιουργία ζώνης παραλίας στη θέση Ποτάμια νήσου Κύθνου Ν. Κυκλάδων».

21. Το γεγονός ότι με την απόφαση αυτή δεν προκαλείται δαπάνη σε βάρος του προϋπολογισμού του Δημοσίου και του Δήμου Κύθνου.

22. Την με α.π.: οικ. 81434/9157/31-12-2013 απόφαση Γ. Γ. με Θέμα: «Αναπλήρωση Προϊσταμένου Γενικής Διεύθυνσης Χωροταξικής και Περιβαλλοντικής Πολιτικής της Αποκεντρωμένης Διοίκησης Αιγαίου».

23. Την αριθμ. οικ.45076/5738/02-10-2012 Απόφαση Γεν. Γραμματέα ΑΔΑ (ΦΕΚ 3181/Β/29-11-2012) περί παροχής

εξουσιοδότησης πράξεων και εγγράφων «Με εντολή Γενικού Γραμματέα».

24. Το γεγονός ότι με βάση την αριθμ. οικ.45076/5738/02-10-2012 Απόφαση Γεν. Γραμματέα Α.Δ.Α. για Παροχή Εξουσιοδότησης Πράξεων και Εγγράφων (ΦΕΚ 3181/Β/29-11-2012), η υπογραφή της Παρούσης ανήκει στον Γενικό Γραμματέα Α.Δ.Α. (τελευταίο εδάφιο άρθρου 2 αυτής).


25. Τη με αριθμ. πράξη 22 της 3/7/2014 της Γενικής Γραμματείας της Κυβέρνησης (ΦΕΚ 375/ Υ.Ο.Δ.Δ./3-7-2014) με την οποία διορίζει τον Σπυρίδωνα Σπυρίδωνα του Δημητρίου στη θέση μετακλητού Γενικού Γραμματέα της Αποκεντρωμένης Διοίκησης Αιγαίου, αποφασίζουμε:


Επικυρώνουμε τις οριογραμμές τμήματος του υδατορέματος στη θέση «ΚΑΤΑΚΕΦΑΛΟΣ (ή ΣΑΡΑΝΤΟΥ)» του Δήμου Κύθνου νήσου Κύθνου Νομού Κυκλάδων που διέρχεται εντός της ιδιοκτησίας της "DIABEZA HOLDING LIMITED A.E" έτσι όπως σημειώνεται με μπλε χρώμα η πολυγωνική γραμμή για τον κύριο κλάδο Ο1, Ο2, Ο3, Ο4, ... έως και Ο51 στη μια όχθη και η πολυγωνική γραμμή Ο52, Ο53, Ο54, ... έως και Ο103 στην απέναντι της, και η πολυγωνική γραμμή για τον 1^ο συμβάλλοντα κλάδο Ο19, Ο104, Ο105, ... έως και Ο136 στη μια όχθη και η πολυγωνική γραμμή Ο20, Ο137, Ο138, Ο139, ... έως και Ο169 στην απέναντι της, και η πολυγωνική γραμμή για τον 2^ο συμβάλλοντα κλάδο Ο27, Ο170, Ο171 ... έως και Ο190 στη μια όχθη και η πολυγωνική γραμμή Ο28, Ο191, Ο192, Ο193, ... έως και Ο210 στην απέναντι της, (τα σημεία των οποίων είναι εξαρτημένα από το Εθνικό Τριγωνομετρικό Δίκτυο) επί του τοπογραφικού Διαγράμματος που υπογράφεται από τον Παναγιώτη Εμμ. Σιώρα, Αγρονόμο Τοπογράφο Μηχανικό και έχει θεωρηθεί στις 15-9-2014 από την Δ/νση Τεχνικών Έργων Κυκλάδων της Γενικής Δ/νσης Αναπτυξιακού Προγραμματισμού, Περιβάλλοντος και Υποδομών της Περιφέρειας Νοτίου Αιγαίου και συνοδεύει την μελέτη και τεχνική έκθεση καθορισμού οριογραμμών του τμήματος του υδατορέματος αυτού θεωρημένη στις 01-11-2013 από την παραπάνω Υπηρεσία.

Η παρούσα απόφαση να δημοσιευθεί στην Εφημερίδα της Κυβερνήσεως μαζί με το Τοπογραφικό Διάγραμμα και η ισχύς αρχίζει από την ημερομηνία δημοσίευσής.

Πειραιάς, 2 Οκτωβρίου 2014

Ο Γενικός Γραμματέας
Αποκεντρωμένης Διοίκησης
ΣΠΥΡΙΔΩΝ ΣΠΥΡΙΔΩΝ

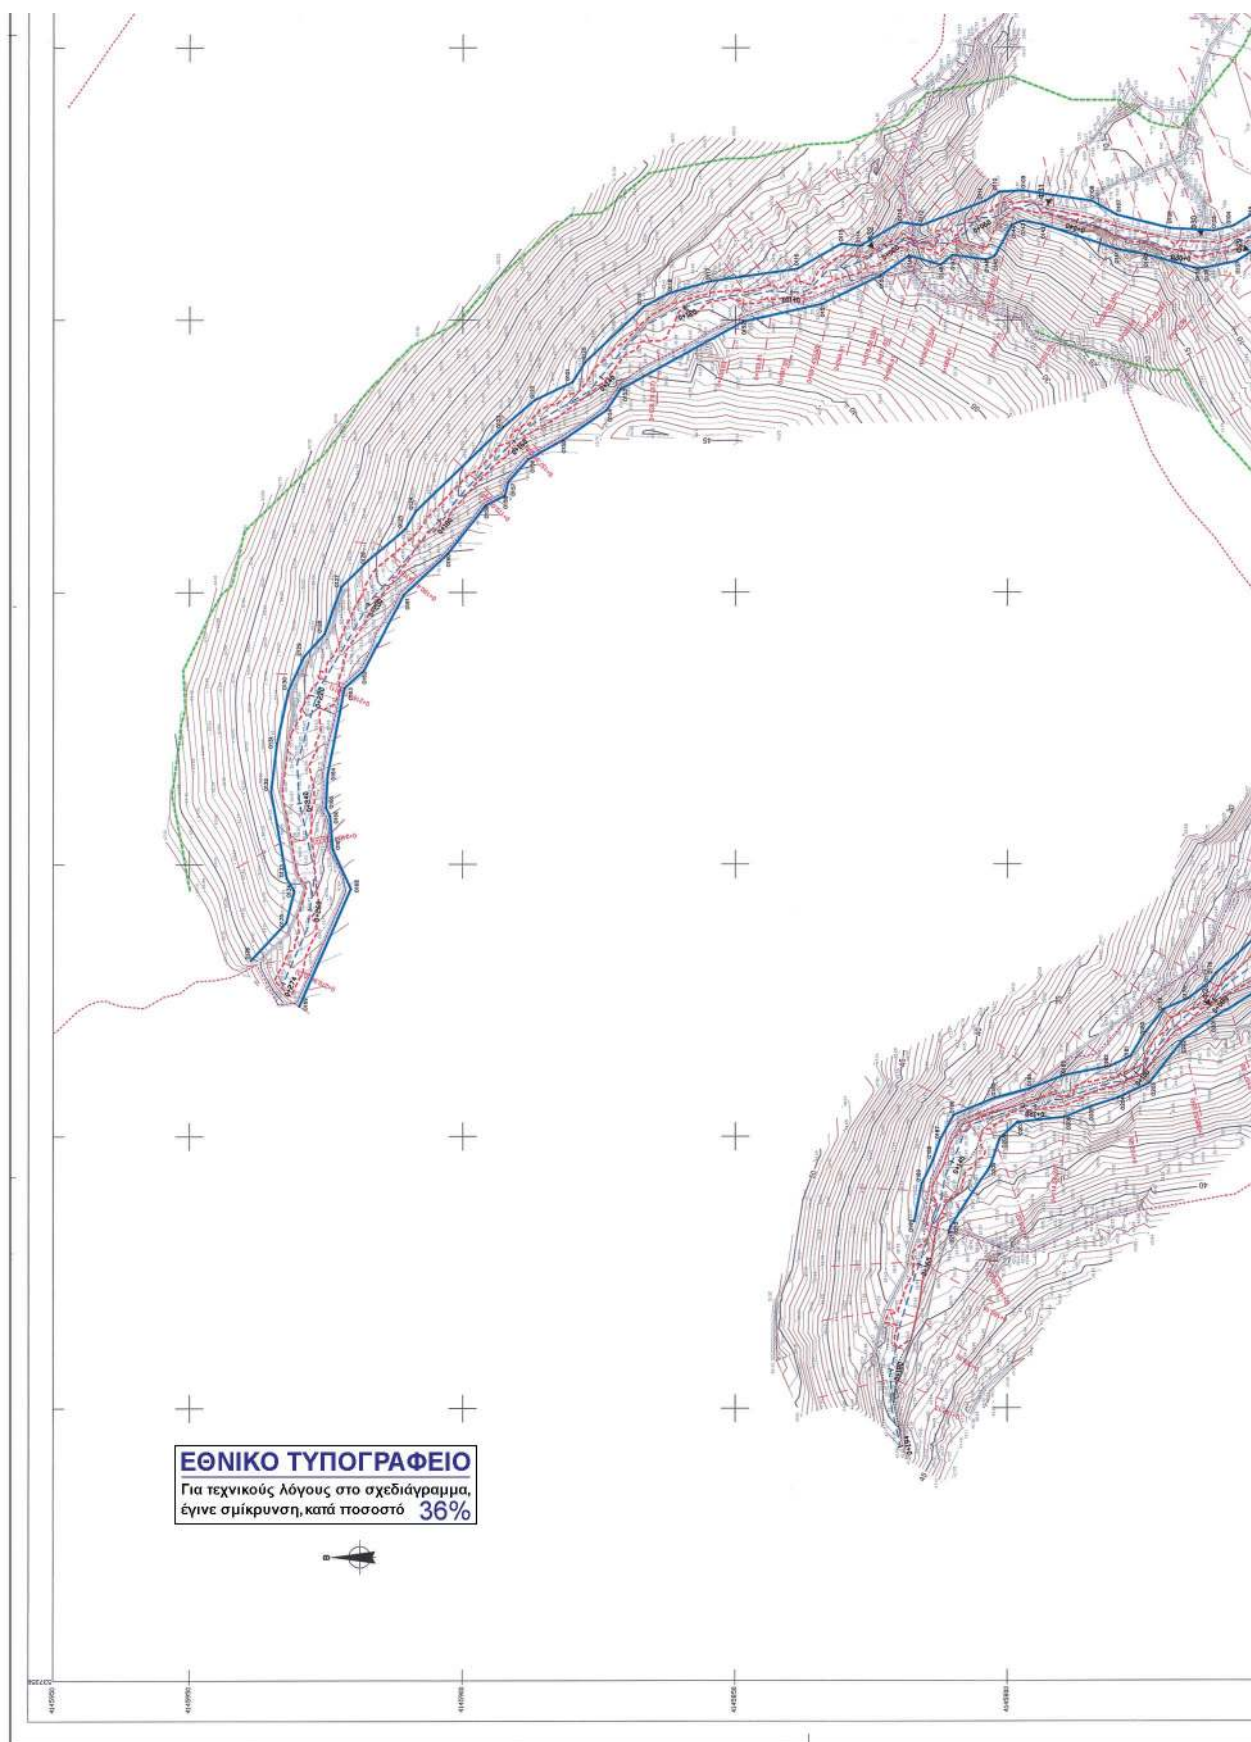

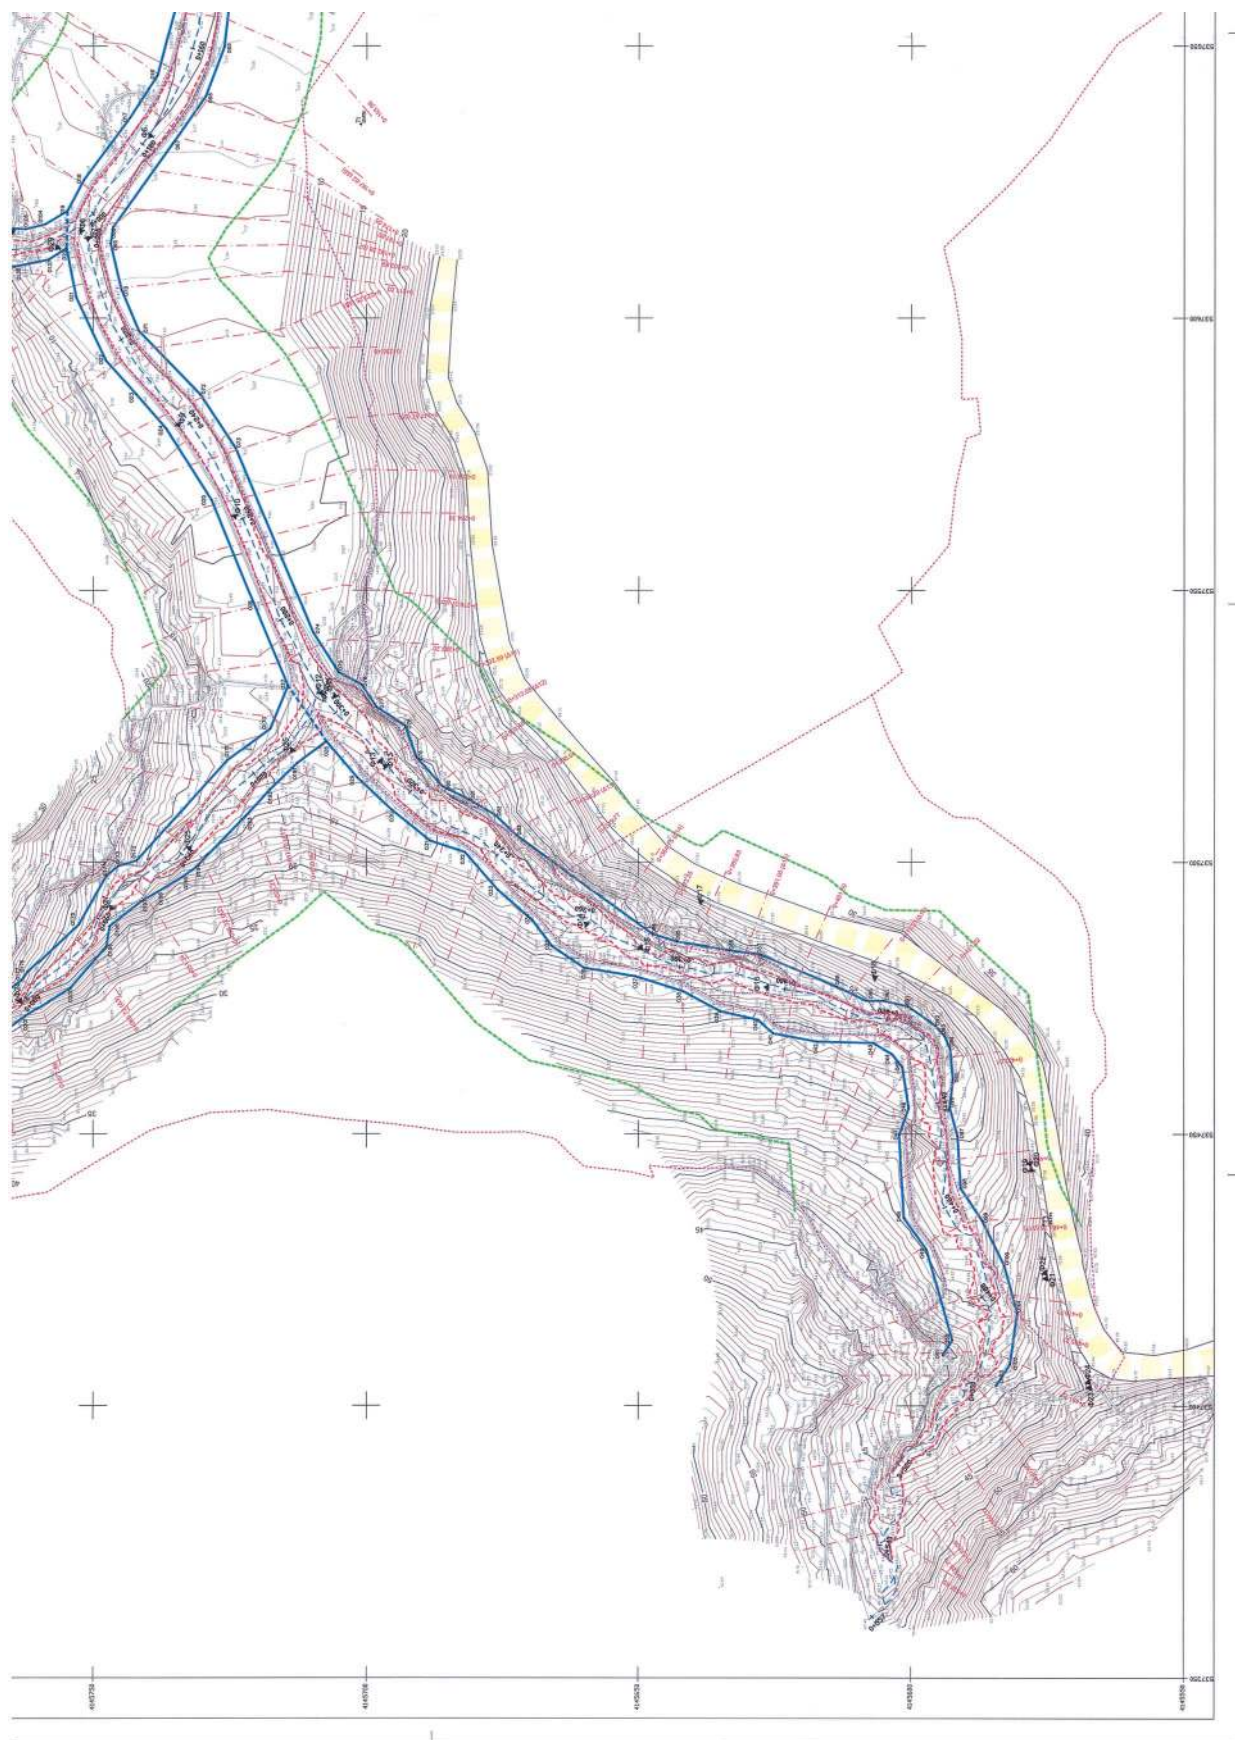

Αριθμ 23467 π.ε.

(2)

Κήρυξη ως αναδασωτέας έκτασης δημόσιου δάσους, με εμβαδόν «δύο χιλιάδες είκοσι εννέα τετραγωνικά μέτρα» (Ε=2.029,00 τ.μ.), που βρίσκεται στη θέση «Αγ. Παντελεήμων» της Τοπικής Κοινότητας Σήμαντρων, του Δήμου Ν. Προποντίδας, Περιφερειακής Ενότητας Χαλκιδικής.

Ο ΓΕΝΙΚΟΣ ΓΡΑΜΜΑΤΕΑΣ
ΑΠΟΚΕΝΤΡΩΜΕΝΗΣ ΔΙΟΙΚΗΣΗΣ
ΜΑΚΕΔΟΝΙΑΣ - ΘΡΑΚΗΣ

Έχοντας υπόψη:

1. Τις διατάξεις των άρθρων 24 παρ. 1 και 117 παρ. 3 του Συντάγματος της Χώρας.

2. Τις διατάξεις του Ν. 998/79 «περί προστασίας των δασών και των δασικών εν γένει εκτάσεων της Χώρας» (ΦΕΚ 289/Α'/29-12-1979) και ειδικότερα του άρθρου 38 παρ. 1 και του άρθρου 41 παρ. 1 και 3.

3. Τις διατάξεις του Ν. 3208/2003 «περί προστασίας των δασικών οικοσυστημάτων, κατάρτιση δασολογίου, ρύθμιση εμπραγμάτων δικαιωμάτων επί δασών και δασικών εν γένει εκτάσεων και άλλες διατάξεις» (ΦΕΚ 303/Α'/24-12-2003).

4. Τις σχετικές με το αντικείμενο του θέματος υπ' αριθ. 160417/1180/8-7-80 και 182447/3049/24-9-80 εγκύκλιες διαταγές του Υπουργείου Γεωργίας.

5. Την υπ' αριθ. 838/2002 Απόφαση του Σ.τ.Ε. καθώς και τις υπ' αριθ. 105204/2793/31-7-2002, 87355/363/14-3-2007 κ.λπ. σχετικές εγκύκλιες διαταγές Υπ. Αγρ. Αν. και Τροφίμων.

6. Το άρθρο 36 παρ. 3 του Ν. 3698/2008 «περί ρυθμίσεων θεμάτων κτηνοτροφίας και άλλες διατάξεις» (ΦΕΚ 198/Α'/2-10-2008) καθώς και τα οριζόμενα της υπ' αριθ. 97870/2248/7-5-2009 διαταγής του Υπ. Αγρ. Αν. και Τροφίμων «περί οδηγιών για εφαρμογή του άρθρου 36 του Ν. 3698/2008».

7. Τις διατάξεις του Ν. 3852/2010 (ΦΕΚ 87/Α'/2010) για τη «Νέα Αρχιτεκτονική της Αυτοδιοίκησης και της Αποκεντρωμένης Διοίκησης - Πρόγραμμα Καλλικράτης» σε συνδυασμό με τις διατάξεις του Π.Δ. 142/2010 (ΦΕΚ 235/Α'/2010).

8. Τις διατάξεις του Ν. 3861/2010 (ΦΕΚ 112/Α'/13-7-2010) «Ενίσχυση της διαφάνειας με την υποχρεωτική ανάρτηση νόμων και πράξεων των κυβερνητικών, διοικητικών και αυτοδιοικητικών οργάνων στο διαδίκτυο «Πρόγραμμα Διαύγεια» και άλλες διατάξεις».

9. Την υπ' αριθ. 221525/4195/21-9-2011 διαταγή Υ.Π.Ε.Κ.Α. «περί αρμοδιότητας εκδίκασης αιτήσεων ακύρωσης κατά των αποφάσεων κήρυξης αναδάσωσης στα πλαίσια της διαδικασίας των αρθρ. 38 και 41 ν.998/79 και των αποφάσεων των Δευτεροβάθμιων Επιτροπών Επιλύσεως Δασικών Αμφισβητήσεων στα πλαίσια της διαδικασίας του αρθρ. 14 ν. 998/79».

10. Το άρθρο 26 του Ν. 4061/2012 (ΦΕΚ 66 Α') και οι υπ' αριθ. 133356/3733/26-07-2013, 169536/1516/19-04-12 και 179200/5059/20-12-12 εγκύκλιοι δ/γές του Υ.Π.Ε.Κ.Α., σύμφωνα με τις οποίες, «...οι αποφάσεις κήρυξης των εκτάσεων ως αναδασωτέων με τους σχετικούς χάρτες που τις συνοδεύουν, αποστέλλονται στον ΟΠΕΚΕΠΕ, προκειμένου να εξαιρεθούν οι εκτάσεις αυτές από την οικονομική ενίσχυση που δίδεται στους κτηνοτρόφους που τις έβρισκαν πριν την πυρκαγιά, αφού πλέον δεν θα βόσκονται».

11. Την υπ' αριθ. οικ. 53844/10-7-2013 (ΦΕΚ 2017/Β'/16-8-2013) Απόφαση του Γενικού Γραμματέα Αποκεντρω-

μένης Διοίκησης Μακεδονίας - Θράκης, περί Ανάθεσης άσκησης αρμοδιοτήτων και παροχή εξουσιοδότησης στους Προϊσταμένους προς υπογραφή «Με εντολή Γενικού Γραμματέα».

12. Την υπ' αριθ. 21306/10-10-2013 πρόταση - αναφορά του Δασαρχείου Πολυγύρου σχετικά με την κήρυξη ως αναδασωτέας της αναφορικά με το αντικείμενο του θέματος έκτασης δημόσιου δάσους, που σύμφωνα με την συνημμένη σε αυτήν από 04-10-2013 έκθεση αυτοψίας και φωτοερμηνείας του Δασολόγου Μαρίνου Κουλουσιάνη, το 1945 έως και το έτος 1960 ήταν δάσος αειφύλλων πλατύφυλλων μέσου βαθμού συγκρόμωσης 0,40 και αποτελούσε συνέχεια δάσους παρόμοιας μορφής που εκτεινόταν ευρύτερα. Η έκταση έκτοτε εκχερσώθηκε και απέκτησε αγροτική μορφή, την οποία διατηρεί μέχρι σήμερα στο νότιο τμήμα της ως ελαιώνας και στο υπόλοιπο ως χέρσος αγρός, με ένα μικρό υπόλειμμα δασικής βλάστησης αειφύλλων πλατύφυλλων στο βορειοανατολικό τμήμα της, αποφασίζουμε:

Κηρύσσουμε ως αναδασωτέα, έκταση δημόσιου δάσους με εμβαδόν «δύο χιλιάδες είκοσι εννέα τετραγωνικά μέτρα» (Ε=2.029,00 τ.μ.), που βρίσκεται στη θέση «Αγ. Παντελεήμων» της Τοπικής Κοινότητας Σήμαντρων, του Δήμου Ν. Προποντίδας, Περιφερειακής Ενότητας Χαλκιδικής, ως αποτυπώνεται με στοιχεία Α-Β-Γ-...-Θ-Ι-Α στο συνημμένο στην παρούσα Απόφαση απόσπασμα χάρτη κλίμακας 1:50.000, εξαρτημένο από το Εθνικό Τριγωνομετρικό Δίκτυο της χώρας και στο τοπογραφικό σχεδιάγραμμα κλίμακας 1:1.000 σε Σύστημα Συντεταγμένων ΕΓΣΑ 87, με όρια:

Βόρεια: Μη δασικής μορφής έκταση

Νότια: Μη δασικής μορφής έκταση

Ανατολικά: Μη δασικής μορφής έκταση

Δυτικά: Μη δασικής μορφής έκταση.

Σκοποί της κήρυξης της ανωτέρω έκτασης δημόσιου δάσους, είναι η διατήρηση του δασικού της χαρακτήρα, ο αποκλεισμός της διάθεσης της για άλλη χρήση και η αποκατάσταση του κατεστραμμένου από παράνομη εκχέρωση δάσους αειφύλλων πλατύφυλλων σε μορφή παρόμοια με το δάσος της ευρύτερης περιοχής, μέσου Βαθμού συγκρόμωσης 0,40.

Κατά της παρούσας Απόφασης επιτρέπεται υποβολή αίτησης ακύρωσης στο Τριμελές Διοικητικό Εφετείο Θεσσαλονίκης, εντός προθεσμίας εξήντα (60) ημερών, αρχόμενη από την επομένη της δημοσίευσης της τις ιδίας προθεσμίας (άρθρο 46 Π.Δ. 18/89).

Επίσης, κατά της παρούσας Απόφασης επιτρέπεται υποβολή στο αρμόδιο Δασαρχείο Πολυγύρου «αίτησης ανάκλησης της πράξης αναδάσωσης στην Α' Ε.Ε.Δ.Α. του άρθρου 10 Ν. 998/79» σύμφωνα με τα οριζόμενα της υπ' αριθ. 97870/2248/7-5-2009 διαταγής του Υπ. Αγρ. Αν. και Τροφίμων «περί οδηγιών για εφαρμογή του άρθρου 36 του Ν. 3698/2008».

Με την παρούσα Απόφαση δεν προκαλείται δαπάνη σε Βάρος του Κρατικού Προϋπολογισμού και η αναδάσωση της έκτασης πρόκειται να επέλθει μέσω φυσικής αναγέννησης.

Η απόφαση αυτή να δημοσιευθεί στην Εφημερίδα της Κυβερνήσεως.

Θεσσαλονίκη, 14 Ιανουαρίου 2014

Ο Γενικός Γραμματέας
Αποκεντρωμένης Διοίκησης
ΑΘΑΝΑΣΙΟΣ ΚΑΡΟΥΝΤΖΟΣ


ΤΟΠΟΓΡΑΦΙΚΟ ΔΙΑΓΡΑΜΜΑ

εκτάσης εμβαδού 2.029,00 τ.μ., υπό στοιχεία Α-Β-Γ-...-Θ-Ι-Α που βρίσκεται στην θέση «Αγ. Παντελεήμων», της Τοπικής Κοινότητας Σημάντρων, του Δήμου Ν. Προποντίδας, Περιφερειακής Ενότητας Χαλκιδικής για την οποία διαπιστώνεται ότι έχει εκχερσωθεί και καλλιεργείται παράνομα

Αποτύπωση Έκτασης σε Αδιάσπαστα Φ.Χ. ΠΟΛΥΤΥΡΟΣ
1:50.000 Γ.Υ.Σ.Ε. = 40°15'N = 40°15'

**ΥΠΟΜΝΗΜΑ**

- Οριογραμμή κτηροχρήσεως ως αναδασωτική έκταση
- Θέση δόσεων οικόλων-ελατοφυλλων που εκχερσώθηκε παράνομα
- Επαγγελματικό οδικό δίκτυο
- Ρέμα

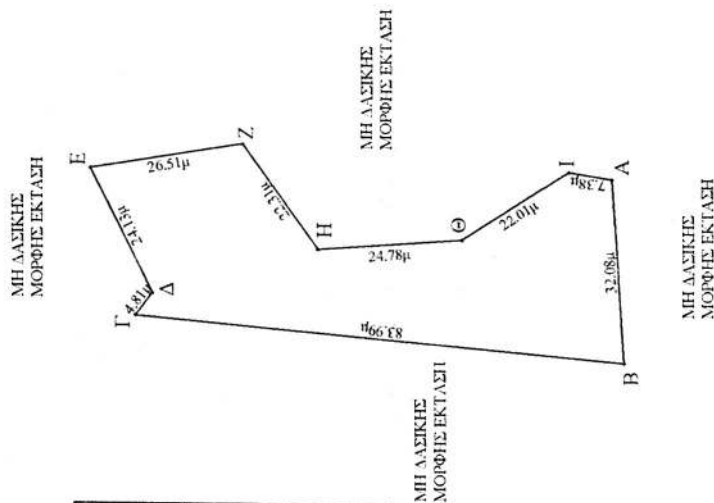

ΕΘΝΙΚΟ ΤΥΠΟΓΡΑΦΕΙΟ
Για τεχνικούς λόγους στο σχεδιάγραμμα,
έγινε σμίκρυνση, κατά ποσοστό **82%**

Σύστημα Συντεταγμένων ΕΙ.Λ.Α. 87
Ελλανονικός GRS 80
λ.0.00. 24°00'00"00"

α/α	X (m)	Y (m)
Α	438655,73	4464736,44
Β	438653,71	4464734,41
Γ	438631,41	4464818,04
Δ	438633,23	4464815,12
Ε	438656,90	4464825,73
Ζ	438661,36	4464799,60
Η	438643,05	4464786,85
Θ	438644,87	4464762,14
Ι	438656,94	4464743,72

ΚΑΛΩΣΚΑ 1:1.000



ΠΟΛΥΤΥΡΟΣ 04-10-2013
Ο ΣΥΝΤΑΚΤΗΣ
ΜΑΤΙΝΟΣ ΚΟΥΤΣΙΑΝΗΣ
ΔΑΣΟΛΟΓΟΣ

ΕΛΛΗΝΙΚΗ ΔΗΜΟΚΡΑΤΙΑ
ΥΠΟΥΡΓΕΙΟ ΠΕΡΙΒΑΛΛΟΝΤΟΣ ΚΑΙ ΚΛΙΜΑΤΟΣ
ΓΕΝΙΚΗ ΔΙΕΥΘΥΝΣΗ
ΔΙΕΥΘΥΝΣΗ ΑΝΤΙΣΤΡΟΦΗΣ ΑΝΤΙΣΤΡΟΦΗΣ Ν. ΧΑΛΚΙΔΙΚΗΣ
ΕΦΕΤΗΦΕΚΕ
ΥΠΟΥΡΓΟΣ ΜΕ Β' ΒΑΘΜΙΟ

ΕΛΛΗΝΙΚΗ ΔΗΜΟΚΡΑΤΙΑ
ΥΠΟΥΡΓΕΙΟ ΠΕΡΙΒΑΛΛΟΝΤΟΣ ΚΑΙ ΚΛΙΜΑΤΟΣ
ΓΕΝΙΚΗ ΔΙΕΥΘΥΝΣΗ
ΔΙΕΥΘΥΝΣΗ ΑΝΤΙΣΤΡΟΦΗΣ ΑΝΤΙΣΤΡΟΦΗΣ Ν. ΧΑΛΚΙΔΙΚΗΣ
ΕΦΕΤΗΦΕΚΕ
ΥΠΟΥΡΓΟΣ ΜΕ Β' ΒΑΘΜΙΟ

ΕΛΛΗΝΙΚΗ ΔΗΜΟΚΡΑΤΙΑ
ΥΠΟΥΡΓΕΙΟ ΠΕΡΙΒΑΛΛΟΝΤΟΣ ΚΑΙ ΚΛΙΜΑΤΟΣ
ΓΕΝΙΚΗ ΔΙΕΥΘΥΝΣΗ
ΔΙΕΥΘΥΝΣΗ ΑΝΤΙΣΤΡΟΦΗΣ ΑΝΤΙΣΤΡΟΦΗΣ Ν. ΧΑΛΚΙΔΙΚΗΣ
ΕΦΕΤΗΦΕΚΕ
ΥΠΟΥΡΓΟΣ ΜΕ Β' ΒΑΘΜΙΟ

ΑΠΟ ΤΟ ΕΘΝΙΚΟ ΤΥΠΟΓΡΑΦΕΙΟ

ΚΑΠΟΔΙΣΤΡΙΟΥ 34 * ΑΘΗΝΑ 104 32 * ΤΗΛ. 210 52 79 000 * FAX 210 52 21 004



* 0 4 0 0 4 7 8 2 0 1 0 1 4 0 0 0 8 *