



ΕΦΗΜΕΡΙΣ ΤΗΣ ΚΥΒΕΡΝΗΣΕΩΣ

ΤΗΣ ΕΛΛΗΝΙΚΗΣ ΔΗΜΟΚΡΑΤΙΑΣ

ΤΕΥΧΟΣ ΤΕΤΑΡΤΟ

Αρ. Φύλλου 48

8 Φεβρουαρίου 2008

ΠΕΡΙΕΧΟΜΕΝΑ

ΑΠΟΦΑΣΕΙΣ

- Κήρυξη αναδασωτέας έκτασης 1,800 στρ. στη θέση «Παλαιοχώρι» περιφέρειας Δήμου Μάνδρας Νομ. Αττικής..... 1
- Κήρυξη αναδασωτέας έκτασης συνολικού εμβαδού 9,000 στρεμ. στη θέση «Βορεινή Κοπρισιά Αλεποχωρίου» περιφέρειας Δήμου Μεγάρων Ν. Αττικής..... 2
- Επικύρωση καθορισμού οριογραμμών του υδατορέματος «ΑΡΑΧΩΒΙΤΙΚΟ» στη χιλιομετρική θέση 36+110 της Νέας Σιδηροδρομικής Γραμμής Κορίνθου - Πατρών στην περιοχή του Δήμου Ξυλοκάστρου του Νομού Κορινθίας..... 3

ΑΠΟΦΑΣΕΙΣ

- Αριθμ. 1795 π.ε. (1)
- Κήρυξη αναδασωτέας έκτασης 1,800 στρ. στη θέση «Παλαιοχώρι» περιφέρειας Δήμου Μάνδρας Νομ. Αττικής.

Ο ΓΕΝΙΚΟΣ ΓΡΑΜΜΑΤΕΑΣ ΠΕΡΙΦΕΡΕΙΑΣ ΑΤΤΙΚΗΣ

Έχοντας υπόψη:

1. Τις περί Διοικητικής Αποκέντρωσης διατάξεις, του ν. 3200/1955, όπως τροποποιήθηκαν και ισχύουν.
2. Τον ν. 2503/1997 Διοίκηση, Οργάνωση Περιφέρειας κ.λπ.
3. Τις διατάξεις του ν. 998/1979 «Περί Προστασίας των Δασών και των δασικών εν γένει εκτάσεων της Χώρας και συγκεκριμένα.
α. του άρθρου 41 παρ. 1.
β. του άρθρου 38 παρ. 1.

4. Τις δ/γές του Υπουργείου Γεωργίας:

α) 160417/1180/8.7.1980.

β) 182447/3049/24.9.1980.

5. Την υπ' αριθμ. 2173/20.6.2007 πρόταση-εισήγηση του Δασαρχείου Αιγάλεω και σχετική εισήγηση της Δ/νσης Δασών Δυτικής Αττικής, αποφασίζουμε:

Κηρύσσουμε αναδασωτέα λόγω εκχέρωσης, με σκοπό τη διατήρηση του χαρακτήρα του δάσους ώστε ν' αποκλεισθεί η διάθεσή της για άλλο σκοπό πλην δασικού, την έκταση εμβαδού ενός στρέμματος και οκτακοσίων χιλιοστών του στρέμματος (1,800 στρ.) που βρίσκεται στη θέση «Παλαιοχώρι» περιφέρειας Δήμου Μάνδρας Νομαρχίας Δυτικής Αττικής και προσδιορίζεται με τα στοιχεία Α, Β, Γ, Δ, Ε, Ζ, Η, Θ, Α όπως φαίνεται στο συνημμένο σχεδιάγραμμα κλιμ 1.500 και το απόσπασμα πινακίδας χάρτη κλίμακας 1:5000 (Α/Φ 6431/6), το οποίο αποτελεί αναπόσπαστο μέρος της αποφάσεως αυτής και έχει όρια:

Ανατολικά: Με δασική έκταση.

Δυτικά: Με περιφραγμένη έκταση με κτίσμα.

Βόρεια: Με δασική έκταση και έκταση με κτίσμα.

Νότια: Με ασφαλτόδρομο και πέραν αυτού με περιφραγμένη έκταση με κτίσμα.

Η αποκατάσταση της βλάστησης θα γίνει με φυσική αναγέννηση ή με πρόγραμμα τεχνητής αναδάσωσης εντός τριών το πολύ ετών που θα καταρτίσει η Υπηρεσία μας.

Η απόφαση αυτή να δημοσιευθεί στην Εφημερίδα της Κυβερνήσεως.


Αθήνα, 25 Ιανουαρίου 2008

Ο Γενικός Γραμματέας Περιφέρειας
ΧΑΡΑΛΑΜΠΟΣ ΜΑΝΙΑΤΗΣ


ΕΘΝΙΚΟ ΤΥΠΟΓΡΑΦΕΙΟΓια τεχνικούς λόγους στο σχεδιάγραμμα έγινε σμίκρυνση, κατά ποσοστό, **82%****ΣΧΕΔΙΑΓΡΑΜΜΑ**

Έκταση υπό στοιχεία Α, Β, Γ, Δ, Ε, Ζ, Η, Θ, Α εμβαδού ενός στρέμματος και οκτακοσίων χιλιοστών του στρέμματος (1,800 στρ.) η οποία προτείνεται να κηρυχθεί αναδασωτέα στη θέση «Παλαιοχώρι» Περιφέρειας Δήμου Μάνδρας

Απόσπασμα του 6431/6 γάρτη ΓΥΣ κλιμ. 1:5000 στο οποίο σημειώνεται η θέση της έκτασης

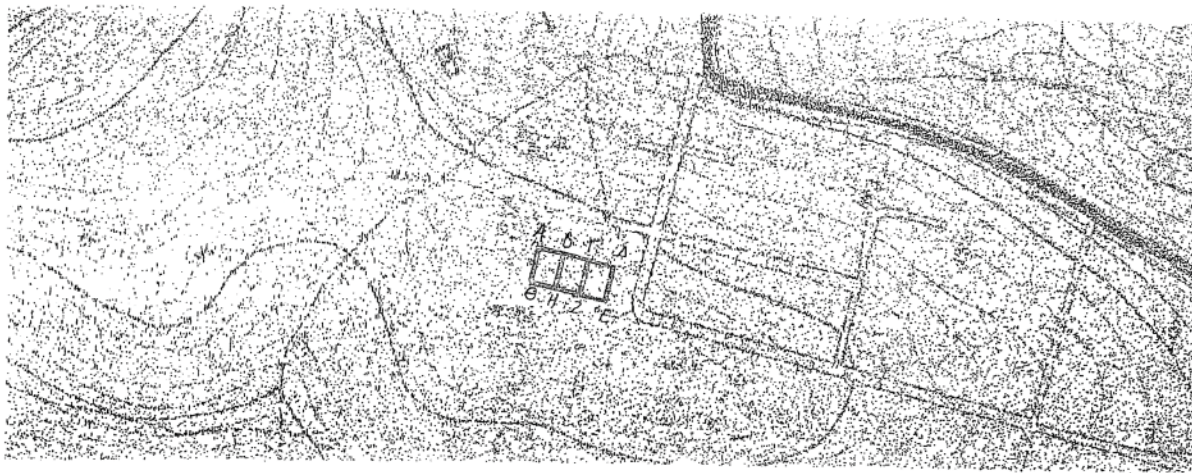

Με στοιχεία Α, Β, Γ, Δ, Ε, Ζ, Η, Θ, Α η έκταση που προτείνεται να κηρυχθεί αναδασωτέα κλιμ 1:500

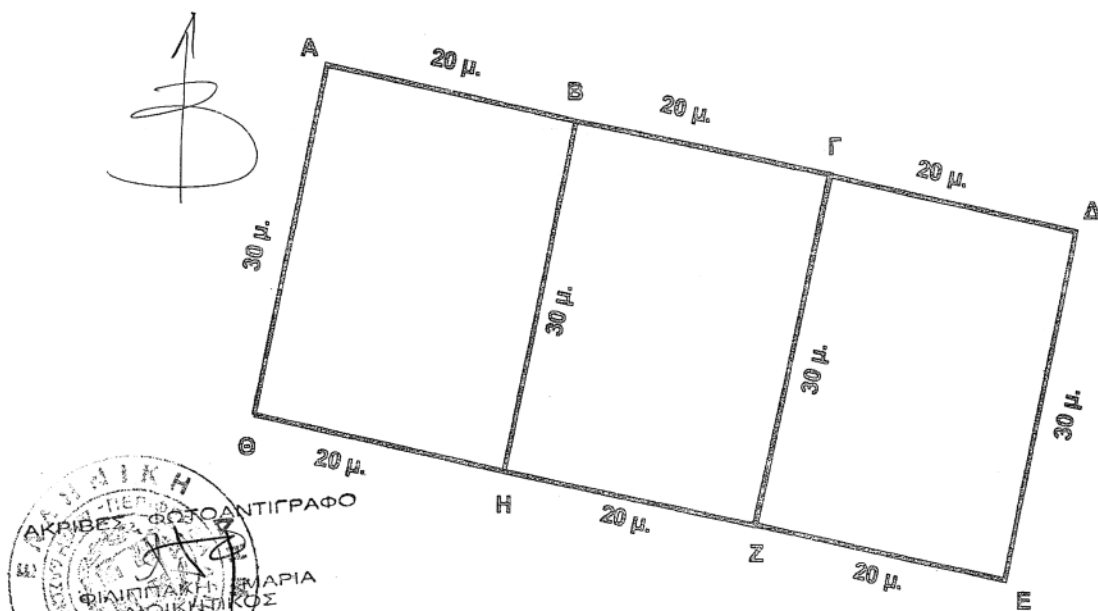

Ανήκει στην 1799 η.ε / 25 -1-2008
Απόφαση του Γ.Γ. Περιφέρειας Αττικής

Αγνώστω 7/16/07
Η Συντάκτρια: Ο Δασάρχης

ΘΕΩΡΕΙΤΑΙ
Αγνώστω 10/11/08
Ο Δ/ντης Δασών Δ/ντ. Αττικής

Ο Γεν. Γραμματέας
Περιφέρειας Αττικής



ΧΑΡΑΜΑΝΙΚΟΣ ΜΑΥΙΔΗΣ

Αριθμ. 94

(2)

Κήρυξη αναδασωτέας έκτασης συνολικού εμβαδού 9,000 στρεμμ. στη θέση «Βορεινή Κοπρισιά Αλεποχωρίου» περιφέρειας Δήμου Μεγάρων Νομ. Αττικής.

Ο ΓΕΝΙΚΟΣ ΓΡΑΜΜΑΤΕΑΣ ΠΕΡΙΦΕΡΕΙΑΣ ΑΤΤΙΚΗΣ

Έχοντας υπόψη:

1. Τις περί Διοικητικής Αποκέντρωσης διατάξεις του ν. 3200/1955, όπως τροποποιήθηκαν και ισχύουν.

2. Τον ν. 2503/1997 Διοίκηση, Οργάνωση Περιφέρειας κ.λπ.

3. Τις διατάξεις του ν. 998/1979 «Περί Προστασίας των Δασών και των δασικών εν γένει εκτάσεων της Χώρας και συγκεκριμένα του άρθρου 41 παρ. 1 και του άρθρου 38 παρ. 1.

4. Τις δ/γές του Υπ. Γεωργίας με αριθμούς 160417/1180/8.7.1980 και 182447/3049/24.9.1980.

5. Την υπ' αριθμ. 4363/24.12.2007 εισήγηση-πρόταση του Δασαρχείου Μεγάρων και σχετική εισήγηση της Δ/νσης Δασών Δυτ. Αττικής, αποφασίζουμε:

Κηρύσσουμε αναδασωτέα λόγω καταστροφής της δασικής βλάστησης (εκχέρσωση), με σκοπό τη διατήρηση της δασικής μορφής ώστε να αποκλεισθεί η διάθεσή της για άλλο σκοπό, την έκταση δάσους εμβαδού εν-

νέα στρεμμάτων (9,000 στρ.) που βρίσκεται στη θέση «Βορεινή Κοπρισιά Αλεποχωρίου» περιφέρειας Δήμου Μεγάρων. Η έκταση αποτυπώνεται με τα περιμετρικά στοιχεία (Α, Β, Γ Κ, Α) στο τοπογραφικό διάγραμμα κλ. 1:2.000 και στο συνημμένο απόσπασμα χάρτη Γ.Υ.Σ. κλ. 1:5000 (Α.Φ. 6349/3) το οποίο αποτελεί αναπόσπαστο μέρος της απόφασης αυτής και συνορεύει σήμερα:

Ανατολικά: Με δάσος πεύκης.

Δυτικά: Τμήμα με αυθαίρετη οικία και τμήμα με δάσος πεύκης.

Βόρεια: Με χωματόδρομο και πέραν αυτού με δάσος πεύκης.

Νότια: Με δάσος πεύκης.

Η αποκατάσταση της βλάστησης θα γίνει με φυσική αναγέννηση ή με πρόγραμμα τεχνητής αναδάσωσης εντός τριών το πολύ ετών που θα καταρτίσει η Υπηρεσία μας.

Η απόφαση αυτή να δημοσιευθεί στην Εφημερίδα της Κυβερνήσεως.

Αιγάλεω, 25 Ιανουαρίου 2008



Ο Γενικός Γραμματέας Περιφέρειας
ΧΑΡΑΛΑΜΠΟΣ ΜΑΝΙΑΤΗΣ

ΕΘΝΙΚΟ ΤΥΠΟΓΡΑΦΕΙΟΓια τεχνικούς λόγους στο σχεδιάγραμμα
έγινε σμίκρυνση, κατά ποσοστό, 82%**ΤΟΠΟΓΡΑΦΙΚΟ ΔΙΑΓΡΑΜΜΑ**

Έκτασης, με στοιχεία ΑΒΓΔΕΖΗΘΙΚΑ εμβαδού 9,000 στρ., η οποία εκχερσώθηκε στη
θέση "Βορεινή Κοπρισιά Αλεποχωρίου" της περιφέρειας Δήμου Μεγάρων και προτείνεται
να κηρυχθεί αναδασωτέα

Περίμετρος καταληφθείσας
έκτασης
τοπογραφικό διάγραμμα κλίμ. 1:2000

Τοπογραφικό βάθος
Διάγραμμα κλίμ. 1:5000 ΓΥΣ (6349/3)

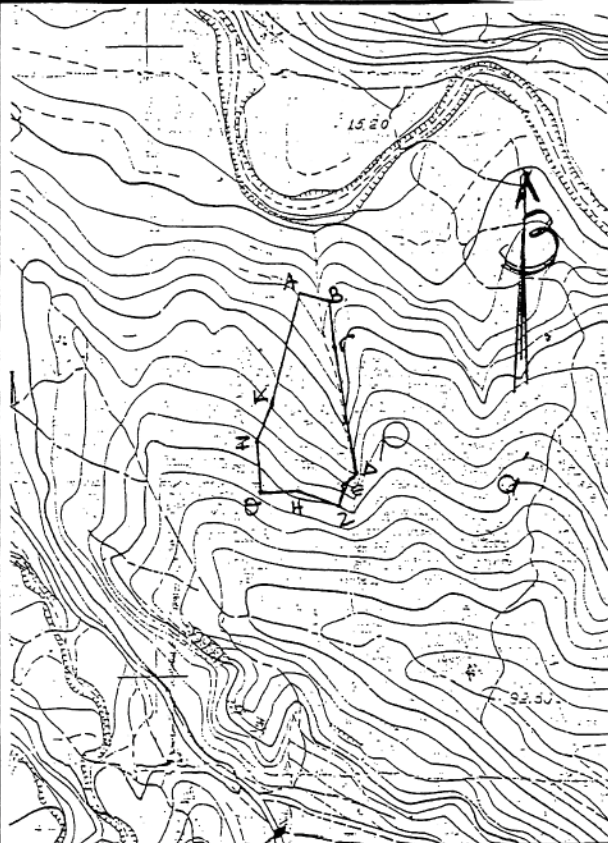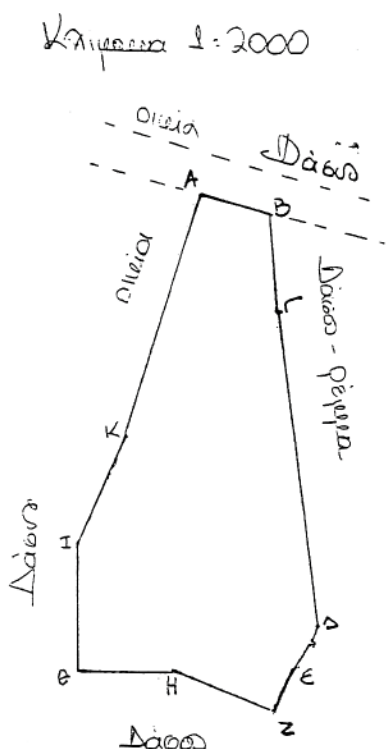

Ανήκει στην 94/95-1 - 2008
Απόφαση του Γ.Γ.Π.Α.

Μέγαρα 24-12-2007
Η Συντάκτρια


Χατζηστεργίου Μ.
Δασοπόνος

**ΘΕΩΡΗΘΗΚΕ**

Αθήνα 25-1-2008
Ο Γ.Γ.Π.Α.



Μέγαρα 24-12-2007
Ο Δασάρχης

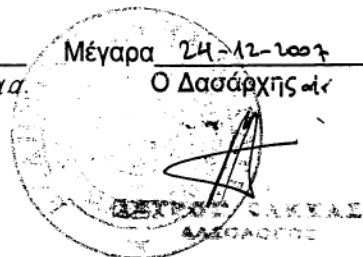

Αθήνα 25-1-2008
Ο Γ.Γ.Π.Α.

ΧΑΡΑΛΑΜΠΟΣ ΜΑΛΙΝΓΗΣ

ΔΑΣΟΛΟΓΟΣ

Αριθμ. 6

(3)

Επικύρωση καθορισμού οριογραμμών του υδατορέματος «ΑΡΑΧΩΒΙΤΙΚΟ» στη χιλιομετρική θέση 36+110 της Νέας Σιδηροδρομικής Γραμμής Κορίνθου - Πατρών στην περιοχή του Δήμου Ξυλοκάστρου του Νομού Κορινθίας.

Ο ΓΕΝΙΚΟΣ ΓΡΑΜΜΑΤΕΑΣ ΠΕΡΙΦΕΡΕΙΑΣ
ΠΕΛΟΠΟΝΝΗΣΟΥ

Έχοντας υπόψη:

1. Τις διατάξεις των άρθρων 5, 6 και 8 του ν. 3200/1955: «Περί Διοικητικής Αποκέντρωσης».

2. Τις διατάξεις του ν. 2853/16.7.1922 «Περί υδραυλικών εν γένει έργων και αστυνομεύσεως των Δημοσίων Υδάτων», όπως αυτές τροποποιήθηκαν με τις αντίστοιχες του ν.δ. 10/29.12.1923 και κωδικοποιήθηκαν από τις διατάξεις του π.δ. 18/21.3.1924.

3. Τα οριζόμενα στο άρθρο 6 της υπ' αριθμ. 3046/304/3.2.1989 απόφασης του Αναπληρωτή Υπουργού Περιβάλλοντος Χωροταξίας και Δημοσίων Έργων: «Κτιριοδομικός Κανονισμός» και ειδικότερα τις διατάξεις του άρθρου 6 αυτού σχετικά με τη δόμηση κοντά σε ρέματα, όπως ισχύει σήμερα.

4. Τις διατάξεις του άρθρου 5 του ν. 3010/25.4.2002 (Α' 91): «Εναρμόνιση του ν. 1650/1986 με τις οδηγίες 97/11 ΕΕ και 96/61 ΕΕ» και ειδικότερα τις διατάξεις του άρθρου 5 αυτού: «Διαδικασία Οριοθέτησης και ρυθμίσεις θεμάτων για τα υδατορέματα».

5. Τις διατάξεις του άρθρου 6 του ν. 880/1979 (ΦΕΚ 58Α): «Περί καθορισμού ανωτάτων ορίων συντελεστού δόμησης κλπ» όπως συμπληρώθηκε από τις διατάξεις της πργρ. 1γ του άρθρου 6 του ν. 2052/1992.

6. Τις διατάξεις του ν. 2533/1997 (ΦΕΚ 107Α/30.5.1997): «Διοίκηση, Οργάνωση, Στελέχωση της Περιφέρειας, Ρυθμίσεις θεμάτων για την Τοπική Αυτοδιοίκηση και άλλες διατάξεις».

7. Τις οικίες διατάξεις του ν. 2508/1997 (ΦΕΚ 124Α/13.6.1997): «Βιώσιμη Οικιστική Ανάπτυξη των πόλεων και οικισμών της χώρας και άλλες διατάξεις».

8. Τις οικίες διατάξεις του ν. 2690/1999 (ΦΕΚ 45Α/1999): «Κύρωση Κώδικα Διοικητικής Διαδικασίας και άλλες διατάξεις».

9. Τα οριζόμενα στην υπ' αριθμ. 19664/20.12.2001 απόφαση του Γενικού Γραμματέα Περιφέρειας Πελοποννήσου.

10. Τα οριζόμενα στην υπ' αριθμ. 1592/14.2.2002 απόφαση του Γενικού Γραμματέα Περιφέρειας Πελοποννήσου.

11. Το από Απριλίου 2004 τοπογραφικό και υψομετρικό διάγραμμα (αρ. σχεδίου 2, κλίμακα 1:500) καθορισμού των οριογραμμών του υδατορέματος «ΑΡΑΧΩΒΙΤΙΚΟ» στη χιλιομετρική θέση 36+110 της Νέας Σιδηροδρομικής Γραμμής Κορίνθου-Πατρών στην περιοχή του Δήμου Ξυλοκάστρου του Νομού Κορινθίας, όπως συντάχθηκε από τους αναδόχους μελετητές «Bung Beratende Ingenieure & Gesellschaft furBaugeologie und-Me btechnik mbh Baugrundinstitute», ελέγχθηκε και θεωρήθηκε στις 23.11.2007 από τη Δ/ση Τεχνικών Υπηρεσιών της Νομαρχιακής Αυτοδιοίκησης Κορινθίας.


12. Τη υπ' αριθμ. 4266/18.12.2007 Απόφαση της Δ/σης Τεχνικών Υπηρεσιών της Νομαρχιακής Αυτοδιοίκησης Κορινθίας με την οποία καθορίζονται οι οριογραμμές του υδατορέματος «ΑΡΑΧΩΒΙΤΙΚΟ» στη χιλιομετρική θέση 36+110 της Νέας Σιδηροδρομικής Γραμμής Κορίνθου-Πατρών στην περιοχή του Δήμου Ξυλοκάστρου του Νομού Κορινθίας, σύμφωνα με το αμέσως πιο πάνω αναφερόμενο τοπογραφικό και υψομετρικό διάγραμμα, αποφασίζουμε:

Την επικύρωση των οριογραμμών του υδατορέματος «ΑΡΑΧΩΒΙΤΙΚΟ» στη χιλιομετρική θέση 36+110 της Νέας Σιδηροδρομικής Γραμμής Κορίνθου-Πατρών στην περιοχή του Δήμου Ξυλοκάστρου του Νομού Κορινθίας, οριζομένων με τα σημεία 1 έως 14 (δεξιά) και 15 έως 27 (αριστερά) εκατέρωθεν της ροής αυτού, σύμφωνα με το από Απριλίου 2004 τοπογραφικό και υψομετρικό διάγραμμα (αρ. σχεδίου 2, κλίμακα 1:500) το οποίο συντάχθηκε από τους αναδόχους μελετητές «Bung Beratende Ingenieure & Gesellschaft furBaugeologie und-Me btechnik mbh Baugrundinstitute», ελέγχθηκε και θεωρήθηκε στις 23.11.2007 από τη Δ/ση Τεχνικών Υπηρεσιών της Νομαρχιακής Αυτοδιοίκησης Κορινθίας και αποτελεί αναπόσπαστο μέρος της παρούσας.

Η απόφαση αυτή μαζί με τα συνημμένα τοπογραφικά και υψομετρικά διαγράμματα καθορισμού των οριογραμμών να δημοσιευθούν στην Εφημερίδα της Κυβερνήσεως.

Τρίπολη, 4 Ιανουαρίου 2008

Ο Γενικός Γραμματέας Περιφέρειας
ΝΙΚΟΣ Κ. ΑΓΓΕΛΟΠΟΥΛΟΣ

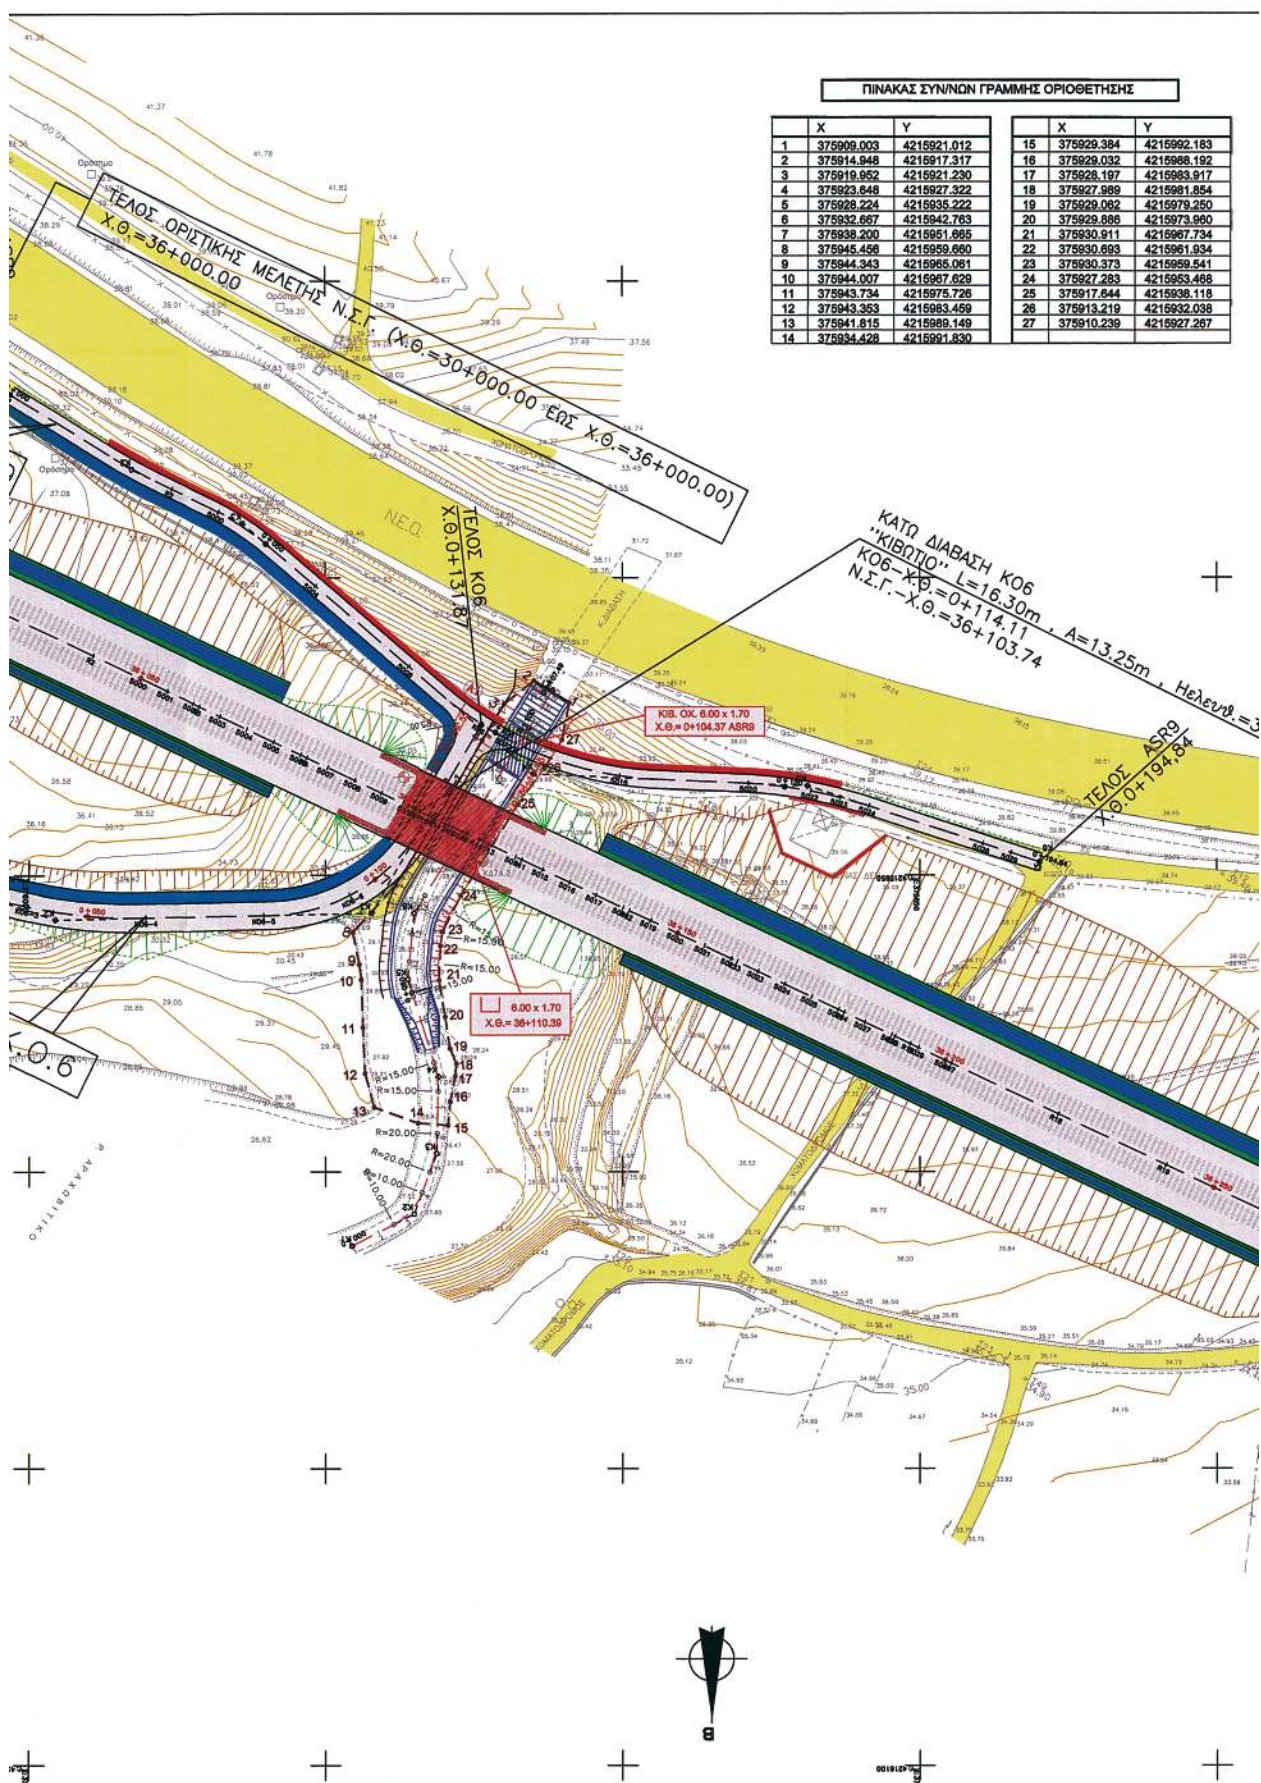

ΣΗΣ

	Y
4	4215992.183
2	4215988.192
7	4215983.917
9	4215981.854
2	4215979.250
6	4215973.960
1	4215967.734
3	4215961.934
3	4215959.541
2	4215953.468
4	4215938.118
9	4215932.038
9	4215927.267

