



ΕΦΗΜΕΡΙΣ ΤΗΣ ΚΥΒΕΡΝΗΣΕΩΣ

ΤΗΣ ΕΛΛΗΝΙΚΗΣ ΔΗΜΟΚΡΑΤΙΑΣ

ΤΕΥΧΟΣ ΤΕΤΑΡΤΟ

Αρ. Φύλλου 48

7 Απριλίου 2011

ΠΕΡΙΕΧΟΜΕΝΑ

ΑΠΟΦΑΣΕΙΣ

- Καθορισμός ορίων αιγιαλού, παραλίας στη θέση «Δρυός», Τοπικής Κοινότητας Μάρπησσας, νήσου Πάρου..... 1
- Μερική ανάκληση απόφασης κήρυξης αναδάσωσης εκτάσεως Κηρυχθείσας ως αναδασωτέας στην θέση «Αη Γιάννης», περιοχής Τοπικής Κοινότητας Αλαγονίας, Δήμου Καλαμάτας, Νομού Μεσσηνίας..... 2

ΑΠΟΦΑΣΕΙΣ

- Αριθμ. 2524 (1)
Καθορισμός ορίων αιγιαλού, παραλίας στη θέση «Δρυός», Τοπικής Κοινότητας Μάρπησσας, νήσου Πάρου.

Ο ΓΕΝΙΚΟΣ ΓΡΑΜΜΑΤΕΑΣ ΤΗΣ ΑΠΟΚΕΝΤΡΩΜΕΝΗΣ ΔΙΟΙΚΗΣΗΣ ΑΙΓΑΙΟΥ

Έχοντας υπόψη

1. Τις διατάξεις του Ν. 2971/2001 (ΦΕΚ 285/τ.Α/19-12-2001) περί αιγιαλού και παραλίας.
2. Τις διατάξεις του Ν.Δ. 439/70 «περί συμπληρώσεως των διατάξεων περί αιγιαλού».
3. Τις διατάξεις του 3200/55 «περί διοικητικής αποκέντρωσης», όπως αυτές τροποποιήθηκαν και ισχύουν σήμερα με τα Ν.Δ. 532/1970, Β.Δ. 704/1970, Β.Δ. 705/1970, Β.Δ. 192/1972, Π.Δ. 71/1984, Π.Δ. 347/1986, Ν. 2026/1992 και Π.Δ. 97/1993.
4. Τις διατάξεις του άρθρου 19 παραγρ. 5 Ν. 2344/1995, του άρθρου 52 παρ. 6 Ν. 2218/1994, του άρθρου 4 παρ. 7 του Ν. 2240/1994, δυνάμει των οποίων αρμοδιότητες του Υπουργείου Οικονομικών που είχαν μεταβιβασθεί στους Νομάρχες, ανήκουν στον Περιφερειακό Δ/ντή, σε συνδυασμό με αυτές του άρθρου 14 παρ. 2 του Ν. 2399/96 με τις οποίες προβλέπεται η κατάργηση των θέσεων των Περιφερειακών Δ/ντών, οι αρμοδιότητες πλέον του οποίου περιήλθαν στο Γενικό Γραμματέα της Περιφέρειας και ασκούνται από τον αναπληρωτή Περιφερειακό Δ/ντή.
5. Τις διατάξεις του τετάρτου εδαφίου της παρ. 2 του άρθρου 1 και της παρ. 6 του ίδιου άρθρου του Ν. 2503/97 «Διοίκηση, οργάνωση, στελέχωση της Περιφέρειας, ρύθμιση θεμάτων για την Τοπική Αυτοδιοίκηση και άλλες διατάξεις» (ΦΕΚ 107/Α), σύμφωνα με τις οποίες οι Περιφερειακές Υπηρεσίες του Υπουργείου Οικονομικών, που συγκροτούσαν την Περιφερειακή Διοίκηση του Νομού ή της Νομαρχίας, δεν υπήχθησαν στην ενιαία οργανική μονάδα της Περιφέρειας, ούτε καταργήθηκαν αλλά αποτελούν από 1-9-1997, Υπηρεσίες του Υπουργείου Οικονομικών.
6. Το υπ' αριθμ. 28979/31-7-1997 έγγραφο της Δ/σης

Διοίκησης του Υπουργείου Εσωτερικών, Δημ. Διοίκησης και Αποκέντρωσης, σύμφωνα με το οποίο οι αρμοδιότητες του Γενικού Γραμματέα της Περιφέρειας σε θέματα Υπηρεσιών του Υπουργείου Οικονομικών, μεταφέρονται από 1-9-1997 στον Υπουργό Οικονομικών.

7. Τον Ν. 3220/2004, «Μέτρα αναπτυξιακής και κοινωνικής πολιτικής-αντικειμενοποίηση του φορολογικού ελέγχου κ.α διατάξεις (ΦΕΚ 15/Α/28-1-2004).

8. Τη με αριθμό 1030067/296/Α006/7-4-2004, εγκύκλιο, της Δ/σης Οργάνωσης του Υπουργείου Οικονομίας και Οικονομικών.

9. Την υπ' αριθμόν 562/2005 Γνωμοδότηση του Νομικού Συμβουλίου του Κράτους σχετικά με την διάταξη του άρθρου 5 παρ. 5 εδ. γ' του Ν. 2971/2001.

10. Την υπ' αριθμ. 1066/Δ10 ε 89/13-1-2009 (ΦΕΚ 40/Β/16-1-2009) κοινή απόφαση του Πρωθυπουργού και του Υπουργού Οικονομίας και Οικονομικών, οι οποίες αφορούν αρμοδιότητες, που μεταβιβάζονται κατά των ανωτέρω, στους Υφυπουργούς Οικονομίας και Οικονομικών.

11. Τις διατάξεις των άρθρων 6, 280 και 283 του Ν. 3852/2010 (ΦΕΚ 87/Α/7-6-2010).

12. Τις διατάξεις της παρ. 2 του άρθρου 6, του άρθρου 280 και τις διατάξεις της παρ. ΙΙΙ του άρθρου 186 του Ν. 3852/2010 «Νέα Αρχιτεκτονική της Αυτοδιοίκησης και της Αποκεντρωμένης Διοίκησης - Πρόγραμμα Καλλικράτης» (Α' 87), σύμφωνα με την οποία οι αρμοδιότητες των Περιφερειών του άρθ. 3 θα ασκούνται από τις Αποκεντρωμένες Διοικήσεις κατά περίπτωση.

13. Το υπ' αριθμ. πρωτ. Δ6Α1022671/ΕΞ/10-02-2011 έγγραφο της Γενικής Γραμματείας Φορολογικών και Τελωνιακών Θεμάτων του Υπουργείου Οικονομικών περί «Αρμοδιότητας Υπογραφής».

14. Την από 26-8-2009 έκθεση της επιτροπής καθορισμού των ορίων αιγιαλού, παραλίας, στην περιοχή «Δρυός», Δ.Δ. Μάρπησσας, νυν Τοπικής Κοινότητας Μάρπησσας, νήσου Πάρου και το από Οκτώβριο του 2006 τοπογραφικό, υψομετρικό, και κτηματολογικό διάγραμμα, εξαρτημένο από το κρατικό δίκτυο Γ.Υ.Σ., κλίμακα 1:500, το οποίο συντάχθηκε από τον Τοπογράφο Μηχανικό, Παναγιώτη Μαλαματένιο, σε μία πινακίδα, ελέγχθηκε για την ακρίβεια της αποτύπωσης στις 26-8-2009 από τον Θεόδωρο Κιουπίδη, Τεχνολόγο, Τοπογράφο Μηχανικό της Κτηματικής Υπηρεσίας Ν. Κυκλάδων και θεωρήθηκε από την Γεωργία Γιαντσελίδου, Προϊσταμένη της Κτηματικής Υπηρεσίας Ν. Κυκλάδων την ίδια ημερομηνία.

15. Το με αριθμό 544.5/36/11/18-1-2011 έγγραφο του Γενικού Επιτελείου Ναυτικού, αποφασίζουμε:

Επικυρώνουμε την από 26-8-2009 έκθεση της κατά το άρθρο 3 του Ν. 2971/2001 αρμόδιας επιτροπής για τη χάραξη των ορίων αιγιαλού και παραλίας στη θέση «Δρυός», Δ.Δ. Μάρπησσας, νυν Τοπικής Κοινότητας Μάρπησσας, νήσου Πάρου, καθώς επίσης και το από Οκτώβριο του

2006 κτηματολογικό, υψομετρικό τοπογραφικό διάγραμμα, εξαρτημένο από το κρατικό δίκτυο Γ.Υ.Σ., κλίμακα 1:500, το οποίο συντάχθηκε από τον Τοπογράφο Μηχανικό, Παναγιώτη Μαλαματένιο, σε μία πινακίδα, ελέγχθηκε ως προς την ακρίβεια της αποτύπωσης στις 26-8-2009, από τον Θεόδωρο Κιουπίδη, Τεχνολόγο, Τοπογράφο Μηχανικό της Κτηματικής Υπηρεσίας Ν. Κυκλάδων και θεωρήθηκε την ίδια ημερομηνία από την Γεωργία Γιαντσελίδου, Προϊσταμένη της Κτηματικής Υπηρεσίας Ν. Κυκλάδων.

Στο τοπογραφικό αυτό διάγραμμα:

1. Καθορίζουμε την οριογραμμή του αιγιαλού με κόκκινη συνεχή πολυγωνική γραμμή, με στοιχεία 1, 2, 3..., 26, 27, Α1, (όπου Α1 κορυφή αιγιαλού που καθορίστηκε που καθορίστηκε με το ΦΕΚ 818/Δ/1-8-2003).

2. Καθορίζουμε την οριογραμμή της παραλίας με κίτρινη συνεχή πολυγωνική γραμμή και στοιχεία 1', 2', 3'..., 26', 27', 28', Π1, (όπου Π1, κορυφή παραλίας, που καθορίστηκε το ΦΕΚ 818/Δ/1-8-2003). Αποφαινόμαστε ότι δεν υφίσταται παλαιός αιγιαλός.

Στη ζώνη του αιγιαλού και στο βόρειο τμήμα αυτού υπάρχουν σκάλες.

Η ζώνη παραλίας έχει πλάτος 10μ. διότι διαφορετικά δεν εξυπηρετούνται οι σκοποί του άρθρου 1 παρ. 2 του Ν. 2971/2001.

Δεν εξαιρούνται οι τεχνικές κατασκευές (περιφράξεις ξερολιθιές, τμήμα πλακόστρωσης), που βρίσκονται στη ζώνη παραλίας.

Η απόφαση αυτή με την έκθεση της επιτροπής και το τοπογραφικό διάγραμμα να δημοσιευθούν στην Εφημερίδα της Κυβερνήσεως.

Πειραιάς, 15 Μαρτίου 2011

Ο Γενικός Γραμματέας Αποκεντρωμένης Διοίκησης
ΦΩΤΗΣ ΧΑΤΖΗΜΙΧΑΛΗΣ

ΕΚΘΕΣΗ ΕΠΙΤΡΟΠΗΣ ΚΑΘΟΡΙΣΜΟΥ ΤΩΝ ΟΡΙΩΝ ΤΟΥ ΑΙΓΙΑΛΟΥ

(Άρθρο 3 Ν. 2971/19-12-2001)

Για τον καθορισμό των ορίων του αιγιαλού που γίνεται για πρώτη φορά στη θέση «Δρυός», Μάρπησσας, ν. Πάρου.

Στην Πάρο, σήμερα 26-8-2009, οι υπογεγραμμένοι:

1. ΓΕΩΡΓΙΑ ΓΙΑΝΤΣΕΛΙΔΟΥ, Προϊσταμένη της Κτηματικής Υπηρεσίας του Νομού Κυκλάδων, ως πρόεδρος,

2. ΘΕΟΔΩΡΟΣ ΚΙΟΥΠΙΔΗΣ, Τεχνολόγος Τοπογράφος Μηχανικός ως μέλος,

3. ΑΝΤΩΝΙΟΣ ΡΑΓΚΟΥΣΗΣ, Υπολιμενάρχης Πάρου, ως μέλος,

4. Γραμματέας της επιτροπής είναι η Ψιλλοπούλου Αγγελική, υπάλληλος της Κτηματικής Υπηρεσίας Ν. Κυκλάδων.

Τα μέλη της Επιτροπής:

5. Δημήτριος Μπουντούρης, Διευθυντής της Διεύθυνσης Πολεοδομίας Νομαρχιακής Αυτοδιοίκησης Ν. Κυκλάδων και

6. Πολύκαρπος Πολυχρονάκης, Διευθυντής Χωροταξίας και Περιβάλλοντος της Γενικής Γραμματείας Περιφέρειας Ν. Κυκλάδων αν και προσκλήθηκαν με την με αριθ. οικ. 2071/25-8-2009 πρόσκληση του προέδρου, δεν παρευρέθησαν, αποτελούντες την επιτροπή καθορισμού των ορίων του αιγιαλού δυνάμει του άρθρου 3 του Ν. 2971/19-12-2001, σε συνδυασμό με την με αριθ. οικ 345/345/12-1-09 απόφαση του Γενικού Γραμματέα Περιφέρειας Ν. Αιγαίου, μεταβήκαμε επί τόπου στην προαναφερθείσα περιοχή και

Λαβόντες υπ' όψη:

1. Την άνευ ημερομηνίας (η οποία πρωτοκολλήθηκε στις 2-7-2007 με αριθμό 1375) αίτηση καθορισμού, του Παναγιώτη Μαλαματένιου, των ορίων του αιγιαλού στην εν λόγω θέση.

2. Το τοπογραφικό, υψομετρικό και κτηματολογικό διάγραμμα, εξαρτημένο από το κρατικό δίκτυο (ΕΓΣΑ 87), το οποίο συντάχθηκε τον Οκτώβριο του 2006 από τον Παναγιώτη Μαλαματένιο, τοπογράφο μηχανικό σε μία πινακίδα, σε κλίμακα 1:500, ελέγχθηκε επιτόπου για την ακρίβεια της αποτύπωσης στις 26-8-2009 από τον Θεόδωρο Κιουπίδη, Τεχνολόγο Τοπογράφο Μηχ/κό της Κτηματικής Υπηρεσίας Ν. Κυκλάδων και θεωρήθηκε την ίδια ημερομηνία από την Γεωργία Γιαντσελίδου, προϊσταμένη της Κτηματικής Υπηρεσίας Ν. Κυκλάδων.

3. Τις διατάξεις του Ν. 2971/2001 «Αιγιαλός, παραλία και άλλες διατάξεις» όπως αυτός ισχύει, και τον Ν. 1337/83 καθώς και την προς αυτόν σχετική Δικαστηριακή και Διοικητική Νομολογία.

4. Το ΦΕΚ 818/Δ/1-8-2003, με το οποίο έχει καθοριστεί αιγιαλός βορειότερα του εν λόγω καθορισμού.

5. Την από την επιτόπια μετάβαση σχηματισθείσα αντίληψη περί του πλάτους της βρεχόμενης ζώνης της ξηράς καθώς και τα στοιχεία που προβλέπονται από το άρθρο 9 του Ν. 2971/2001 και ειδικότερα:

1) Πρόκειται για ακτή με γαϊώδη απότομα ως κατακόρυφα πρηνή με ύψος αυχένα 5-10 μ., τα οποία διαβρώνονται από τη θάλασσα.

2) Της ακτής συνεχονται εκτάσεις ομαλές, επίπεδες, πεδινές αγροτικής μορφής εκτός σχεδίου.

3) Η βλάστηση είναι τυπική κυλαδική (σχίνα κ.λπ.) και καλλιέργειες.

4) Η περιοχή προσβάλεται από ανέμους ανατολικών, νοτίων και νοτιοανατολικών διευθύνσεων.

5) Το ανάπτυγμα πελάγους περιορίζεται από την νησίδα «Δρυονήσι», σε απόσταση 1-1,5 χιλιομέτρου.

6) Ο πυθμένα είναι αμώδης με βραχώδεις αποικίες και αβαθές.

8) Δεν υφίσταται κτηματολόγιο.

9) Δεν διαπιστώθηκαν παράκτιοι φυσικοί πόροι.

10) Τη μη ύπαρξη ευπαθών οικοσυστημάτων προστατευόμενων περιοχών.

11) Δεν υπάρχουν καταγεγραμμένα και γνωστά δημόσια κτήματα, που να βρίσκονται σε άμεση γειτνίαση με την παράκτια ζώνη.

12) Δεν υπάρχει εγκεκριμένη ζώνη natura.

13) Στη νήσο Πάρο υπάρχει εγκεκριμένη χωροταξική μελέτη χρήσεων γης, που επηρεάζει τη δόμηση στις παραθαλάσσιες περιοχές, η οποία έχει δημοσιευθεί στο ΦΕΚ 732/Δ/7-7-93, αποφασίζουμε:

1. Καθορίζουμε επί του ανωτέρω τοπογραφικού διαγράμματος: α) Την οριογραμμή του αιγιαλού με κόκκινη συνεχή πολυγωνική γραμμή και στοιχεία 1, 2, 3, 26, 27, Α1 (όπου Α1 κορυφή αιγιαλού που καθορίστηκε με το ΦΕΚ 818/Δ/1-8-2003)

β) Την οριογραμμή της παραλίας με κίτρινη συνεχή πολυγωνική γραμμή και στοιχεία 1', 2', 3'..., 26', 27', 28', Π1.

2. Αποφαινόμαστε ότι δεν υφίσταται παλαιός αιγιαλός.

Στη ζώνη του αιγιαλού, και στο βόρειο τμήμα αυτού, υπάρχουν σκάλες.


3. Η ζώνη παραλίας έχει πλάτος 10 μ. διότι διαφορετικά δεν εξυπηρετούνται οι σκοποί του άρθρου 1 παρ. 2 του Ν. 2971/2001.


4. Δεν εξαιρούνται οι τεχνικές κατασκευές (περιφράξεις ξερολιθιές, τμήμα πλακόστρωσης), που βρίσκονται στη ζώνη παραλίας.


Η ΕΠΙΤΡΟΠΗ

Η ΠΡΟΕΔΡΟΣ
ΓΕΩΡΓΙΑ ΓΙΑΝΤΣΕΛΙΔΟΥ
Εφοριακός με Α'β

ΤΑ ΜΕΛΗ
1. ΘΕΟΔΩΡΟΣ ΚΙΟΥΠΙΔΗΣ
Τεχν. Τοπογρ. Μηχ/κός
2. ΑΝΤΩΝΙΟΣ ΡΑΓΚΟΥΣΗΣ
Υπολιμενάρχης Πάρου

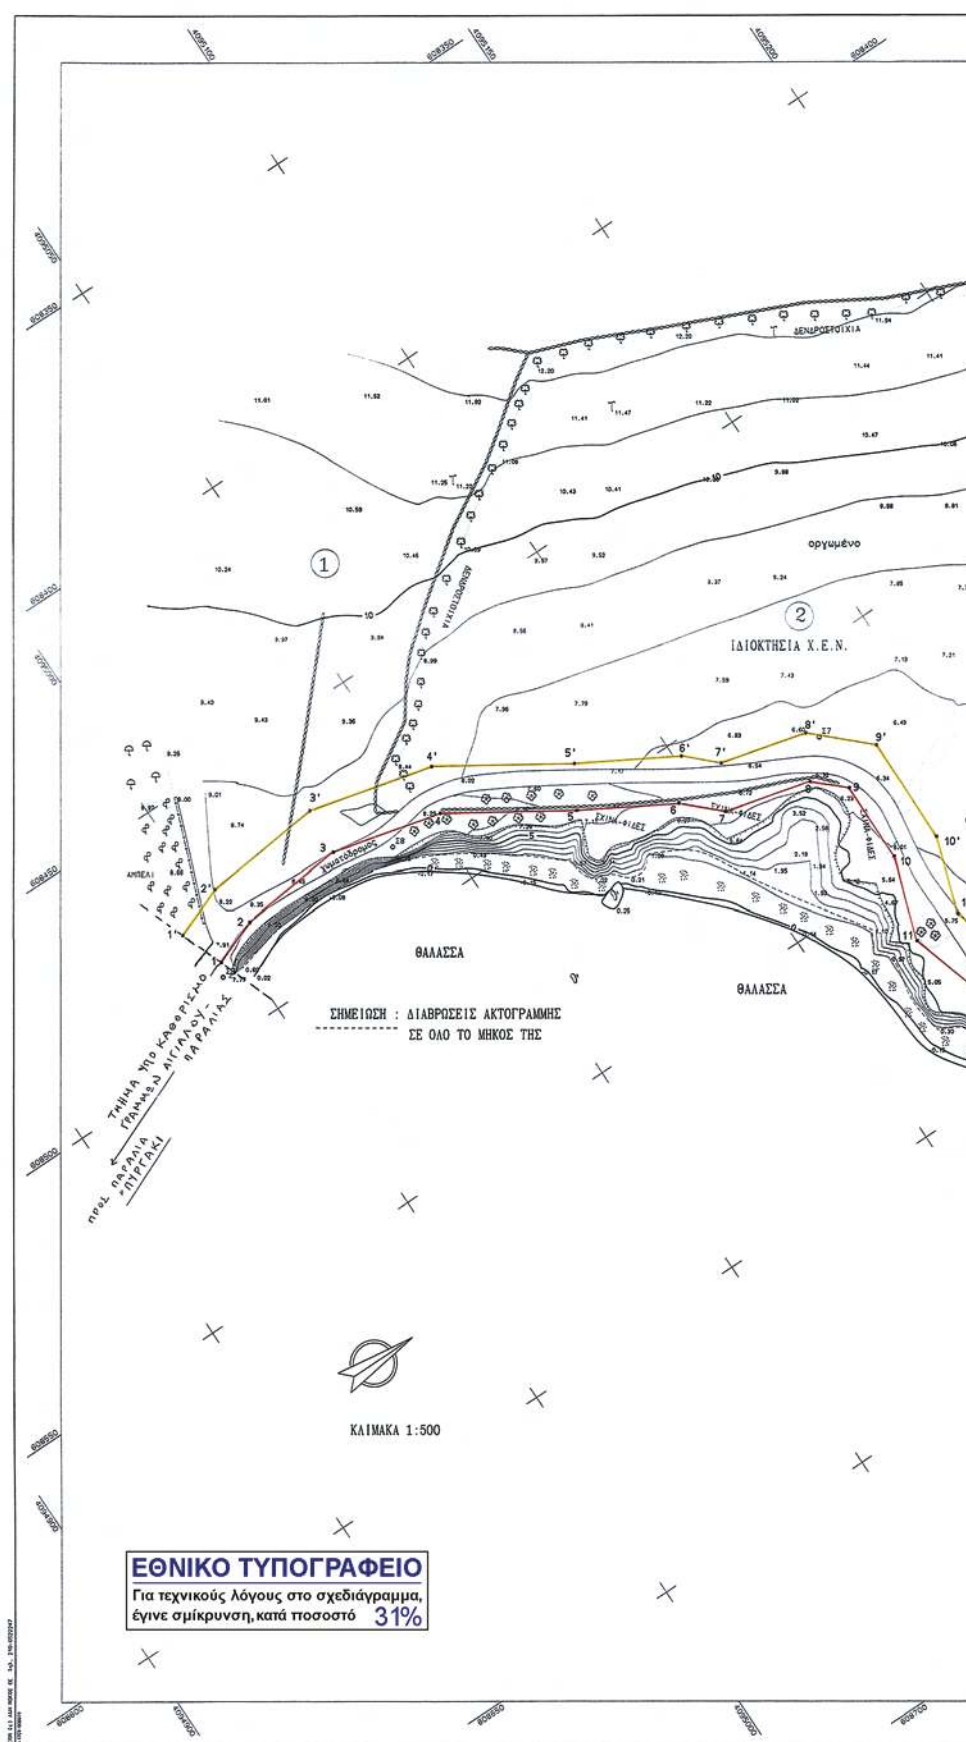

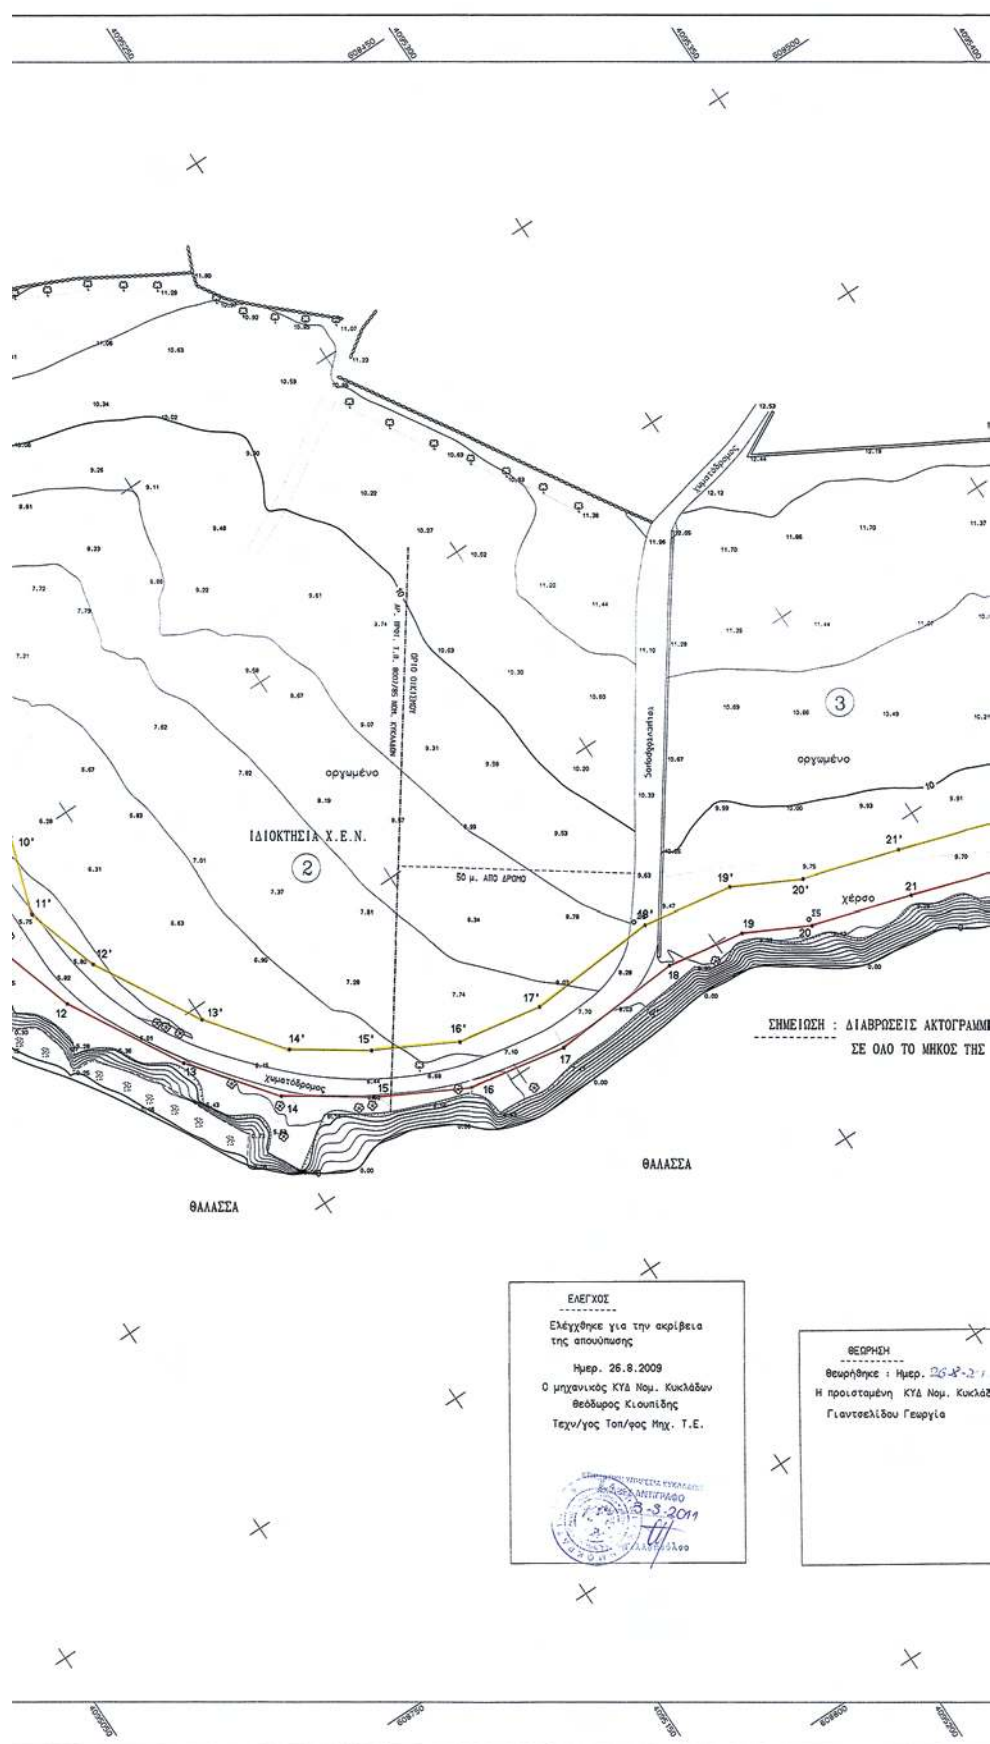

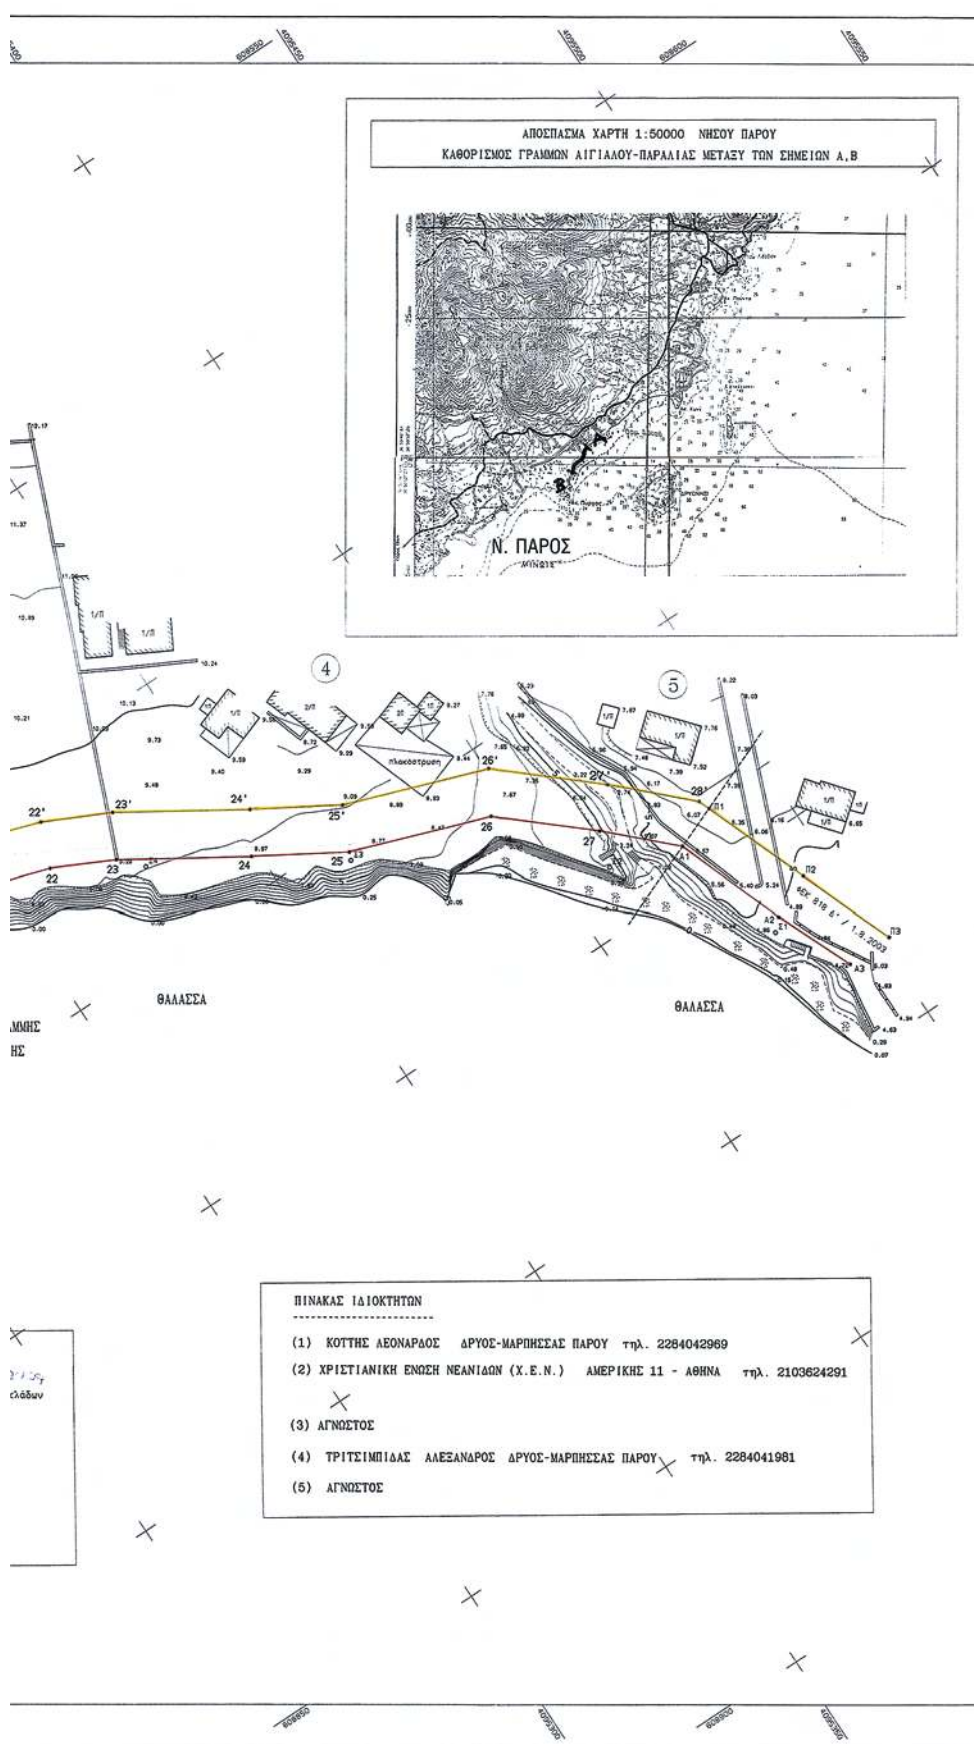

ΠΙΝΑΚΑΣ ΣΥΝΤΕΤΑΓΜΕΝΩΝ ΚΟΡΥΦΩΝ ΠΟΛΥΓΩΝΙΚΗΣ ΑΙΓΙΑΛΟΥ

α/α	- X -	- Y -	- S(m) -
1	608495.11	4094995.45	
2	608481.33	4095005.24	10.50
3	608478.93	4095028.12	23.00
4	608484.88	4095051.88	24.50
5	608500.45	4095078.35	29.00
6	608511.39	4095085.44	22.00
7	608518.32	4095102.65	10.00
8	608522.94	4095121.08	19.00
9	608528.77	4095127.27	8.50
10	608546.27	4095127.30	17.50
11	608563.89	4095121.68	18.50
12	608583.98	4095127.78	21.00
13	608608.38	4095141.54	28.00
14	608625.81	4095154.94	22.00
15	608636.80	4095171.05	19.50
16	608646.67	4095189.58	21.00
17	608650.52	4095210.73	21.50
18	608648.44	4095239.16	28.50
19	608651.27	4095255.92	17.00
20	608658.17	4095269.24	15.00
21	608664.49	4095290.31	22.00
22	608671.24	4095311.25	22.00
23	608677.47	4095323.88	14.17
24	608692.84	4095348.23	28.71
25	608703.63	4095366.25	21.00
26	608714.01	4095395.48	31.00
27	608729.47	4095413.16	23.50
A1	608741.90	4095426.00	17.87

ΠΙΝΑΚΑΣ ΣΥΝΤΕΤΑΓΜΕΝΩΝ ΚΟΡΥΦΩΝ ΠΟΛΥΓΩΝΙΚΗΣ ΠΑΡΑΛΙΑΣ

α/α	- X -	- Y -	- S(m) -
1'	608475.78	4094991.85	
2'	608471.52	4095002.88	11.83
3'	608468.80	4095028.54	26.10
4'	608475.58	4095055.89	27.89
5'	608491.89	4095081.53	30.39
6'	608503.33	4095101.48	23.00
7'	608509.28	4095107.56	8.57
8'	608513.88	4095128.04	19.95
9'	608524.44	4095137.26	15.41
10'	608547.82	4095137.30	23.38
11'	608563.97	4095132.14	16.95
12'	608560.03	4095137.01	16.78
13'	608602.83	4095149.90	26.19
14'	608618.45	4095161.90	19.70
15'	608628.23	4095176.23	17.36
16'	608637.12	4095192.91	18.89
17'	608640.48	4095211.27	18.67
18'	608638.38	4095239.63	28.43
19'	608641.67	4095259.13	19.78
20'	608648.86	4095273.01	15.63
21'	608654.94	4095293.28	21.17
22'	608661.94	4095315.00	22.82
23'	608668.73	4095328.87	15.44
24'	608684.32	4095353.48	29.13
25'	608694.54	4095370.53	19.68
26'	608705.23	4095400.60	31.91
27'	608722.11	4095419.93	25.68
28'	608735.88	4095434.17	19.63
ΠΙ	608738.30	4095435.10	2.58

ΠΙΝΑΚΑΣ ΣΥΝΤΕΤΑΓΜΕΝΩΝ ΣΤΑΣΕΩΝ ΑΠΟΤΥΠΩΣΗΣ

α/α	- X -	- Y -
Σ1	608768.083	4095432.519
Σ2	608737.062	4095410.830
Σ3	608705.318	4095365.513
Σ4	608682.208	4095328.380
Σ5	608656.677	4095269.410
Σ6	608636.504	4095238.027
Σ7	608618.237	4095127.929
Σ8	608485.059	4095039.228
Σ9	608487.919	4094993.989

- Η εξάρτηση του συστήματος συντεταγμένων έγινε από τριγωνομετρικά σημεία της Γ.Υ.Σ. (ΕΓΣΑ '87):

α/α	ΟΝΟΜΑΣΙΑ	-X-	-Y-	-H-
232006	ΒΕΛΑΝΤΙΑ	609639.856	4097796.358	102.769
232002	ΜΑΓΡΟΝΟΜΙ	611727.944	4095722.270	13.745
289001	ΑΓ. ΘΕΟΔΩΡΟΣ	604354.940	4095982.805	404.185
097009	ΔΡΥΟΝΗΣΗ	610478.948	4094744.706	37.180

- Το παρόν τοπογραφικό συνοδεύει την από 26.8.2009 έκθεση της επιτροπής καθορισμού των ορίων Αιγιαλού και Παραλίας.

- Κόκκινη γραμμή - Οριογραμμή αιγιαλού : —
 - Κίτρινη Γραμμή - Οριογραμμή παραλίας : —

Εύρος

Η ΠΡΟΕΔΡΟΣ

ΤΑ ΜΕΛΗ

Γεωργία Γιαννελίδου
 Προισταμένη Γ.Υ.Δ.
 Νομ. Κυκλάδων

1. Θεόδωρος Κιονιδής
 Τεχνολόγος Τοπ/ρος Μηχ. Τ.Ε.
 Μηχανικός Κ.Υ.Δ. Νομ. Κυκλάδων

2. Αντώνιος Ραγκούσης
 Αν. Λ/ρχης ΠΑΡΟΥ

ΥΠΟΜΝΗΜΑ

- Σημείο: 04
 --- Οριο: 1/2 αιώτητος
 --- Συμμετοχή
 * Αμμο-λιβάδεσδεσδορ
 * Φυσικό φαινός
 * Βράχος
 * Αμμόδους εδορ

ΤΕΧΝΙΚΟ ΓΡΑΦΕΙΟ

ΠΑΝΑΓΙΩΤΗΣ ΒΑΣ. ΜΑΛΑΜΑΤΕΝΙΟΣ
 ΜΙΧΑΗΛ ΦΟΙΦΑΣ κ' ΕΥΝΕΡΓΑΤΕΕ

ΝΑΟΥΣΑ ΠΑΡΟΥ : ΤΗΛ. 2284053084 / ΚΙΝ. 6932204748 / pnaia@tee.gr

ΕΡΓΟΔΟΤΗΣ

ΧΡΗΣΤΟΣ ΘΑΛΙΒΕΡΗΣ (ΑΡΧΙΤΕΚΤΟΝ)
 ΕΝΔΙΑΦΕΡΟΜΕΝΟΣ Χ.Ε.Ν.

ΕΡΓΟ

ΚΑΘΟΡΙΣΜΟΣ ΓΡΑΜΜΩΝ ΑΙΓΙΑΛΟΥ - ΠΑΡΑΛΙΑΣ
 ΠΡΟ ΙΔΙΟΚΤΗΣΙΑΣ Χ.Ε.Ν.

ΘΕΣΗ

"ΔΡΥΟΣ" ΔΗΜΟΤΙΚΟΥ ΔΙΑΜΕΡΙΣΜΑΤΟΣ
 ΜΑΡΠΗΣΣΑΣ ΔΗΜΟΥ ΠΑΡΟΥ

ΘΕΜΑ ΣΧΕΔΙΟΥ

ΤΟΠΟΓΡΑΦΙΚΟ
 ΔΙΑΓΡΑΜΜΑ

ΑΡΙΘΜΟΣ ΣΧΕΔΙΟΥ

ΑΙΓΙΑΛ

ΚΑΙΜΑΚΑ
 1:500

Λοοδ: dwtceen=1,00

ΧΡΟΝΟΣ ΠΕΛΕΤΗΣ : ΟΚΤΩΒΡΙΟΣ 2008

ΥΠΟΓΡΑΦΗ

ΣΗΜΑΤΑ

ΠΑΝΑΓΙΩΤΗΣ ΒΑΣ. ΜΑΛΑΜΑΤΕΝΙΟΣ
 ΑΠΟΔΕΙΧΤΙΚΟ ΤΟΠΟΓΡΑΦΙΚΟ ΜΗΧΑΝΙΚΟ
 ΕΠΙΧΕΙΡΗΣΗ ΜΕΤΕΩΡΟΛΟΓΙΟΥ ΤΟΠΟΓΡΑΦΙΚΟΥ
 ΜΕΛΕΤΗΤΗΣ ΔΕΛΦΙΝΙΟΥ ΕΡΓΟΥ Α.Μ. 7091
 ΜΕΛΕΤΗΤΗΣ ΜΕΤΕΩΡΟΛΟΓΙΟΥ ΤΟΠΟΓΡΑΦΙΚΟΥ
 ΕΡΓΟΥ - ΝΑΟΥΣΑ, Τ.Κ. 84403, ΕΛΛΑΣ ΣΗΜΑΤΑ
 ΤΗΛ. 2284053084, ΚΙΝ. 6932204748, FAX 2284053085

Αριθμ. 1039

(2)

Μερική ανάκληση απόφασης κήρυξης αναδάσωσης εκτάσεως Κηρυχθείσας ως αναδασωτέας στην θέση «Αη Γιάννης», περιοχής Τοπικής Κοινότητας Αλαγονίας, Δήμου Καλαμάτας, Νομού Μεσσηνίας.

Ο ΓΕΝΙΚΟΣ ΓΡΑΜΜΑΤΕΑΣ ΑΠΟΚΕΝΤΡΩΜΕΝΗΣ
ΔΙΟΙΚΗΣΗΣ ΠΕΛΟΠΟΝΝΗΣΟΥ, ΔΥΤΙΚΗΣ
ΕΛΛΑΔΑΣ ΚΑΙ ΙΟΝΙΟΥ

Έχοντας υπόψη:

1. Τις δ/ξεις του άρθρου 90 του Π.Δ. 63/2005 «Κωδικοποίηση νομοθεσίας για την Κυβέρνηση και τα Κυβερνητικά όργανα».

2. Τις δ/ξεις των άρθρων 6 και 280 του Ν. 3852/2010 «Νέα Αρχιτεκτονική της Αυτοδιοίκησης και της Αποκεντρωμένης Διοίκησης - Πρόγραμμα Καλλικράτης».

3. Τις δ/ξεις του Π.Δ. 139/2010 «Οργανισμός της Αποκεντρωμένης Διοίκησης Πελοποννήσου, Δυτικής Ελλάδας και Ιονίου».

4. Τις δ/ξεις του Ν. 3208/03 «Προστασία των Δασικών οικοσυστημάτων κ.λπ.»

5. Τις δ/ξεις του άρθρου 36 του Ν. 3698/08 «Ρύθμιση θεμάτων κτηνοτροφίας και άλλες διατάξεις».

6. Τις δ/γές του Υπουργείου Γεωργίας με αριθμ.: α) 160417/1180/8-7-1980, β) 18244/3049/24-9-1980, γ) 168692/3318/5-10-1981, δ) 85144/1468/9-9-1992 ε) 60284/365/26-1-1994, στ) οικ. 105204/2793/31-7-2002, ζ) την υπ' αριθμ. 158/1978 γνωμοδότηση του Νομικού Συμβουλίου του Κράτους.

7. Την αριθ. 5002/20-11-2007 απόφαση Γενικού Γραμματέα Περιφέρειας Πελοποννήσου με την οποία κηρύχθηκε αναδασωτέα έκταση 72.076,00 στρεμμάτων στην θέση «Μαύρα Λιθάρια, Πετρόστρουγκες, Κορφοβούνι, κ.λπ.» περιοχής Δημοτικών διαμερισμάτων Αλαγονίας, Πηγών, Αρτεμισίας, Λαδά, Καρβελίου, Ελαιοχωρίου, Καλαμάτας, Πηγαδίων, Αλτομυρών, Κέντρου, Δήμων Καλαμάτας, και Αβίας, Νομού Μεσσηνίας (Φ.Ε.Κ. 649/τ.Δ' /6-12-2007).

8. Την αριθμ. 8763/26-11-2010 παραπεμπτική πρόταση του Δασαρχείου Καλαμάτας.

9. Την αριθμ. 97/2010 σύμφωνη απόφαση της Α'βάθμιας Επιτροπής Επιλύσεως Δασικών Αμφισβητήσεων Νομού Μεσσηνίας.

10. Την αριθμ. 9684/10/7-1-2011 αναφορά - θετική πρόταση του Δασαρχείου Καλαμάτας, αποφασίζουμε:

Ανακαλούμε μερικώς την υπ' αριθμόν 5002/20-11-2007 απόφαση Γενικού Γραμματέα Περιφέρειας Πελοποννήσου (Φ.Ε.Κ. 649/6-12-2007 τεύχος Δ') ως προς την έκταση των τεσσάρων χιλιάδων εξακοσίων σαράντα οκτώ τετραγωνικών μέτρων (4.648,00 τ.μ.), η οποία δεν αποτελεί δάσος ή δασική έκταση, ορίζεται από τα στοιχεία 1,2,3,4...,15,16,17,1 και απεικονίζεται στο τοπογραφικό διάγραμμα με κλίμακα 1:1.000 που συνέταξε η δασοπόνος του Δασαρχείου Καλαμάτας Κων/να Παναγοπούλου και το οποίο αποτελεί αναπόσπαστο μέρος της απόφασής μας αυτής, λόγω του ότι δεν εντοπίζεται και δεν περιγράφεται με ακρίβεια στο συνημμένο στην ανωτέρω απόφαση, τοπογραφικό διάγραμμα. Η έκταση συνορεύει ως εξής:

Ανατολικά: Με ελαιώνα ιδ. Κ. Βασιλάκη (εντός της αριθμ. 5002/2007 αναδασωτέας απόφασης).

Δυτικά: Με αγροτική οδό.

Βόρεια: Με αγρό ιδ. Η. Βασιλάκη (εντός της αριθμ. 5002/2007 αναδασωτέας απόφασης).

Νότια: Με ακαλλιέργητη έκταση με άτομα καστανιάς (εντός της αριθμ. 5002/2007 αναδασωτέας απόφασης).

Για την υπόλοιπη έκταση παραμένει σε ισχύ η αριθμ. 5002/20-11-2007 απόφαση του Γενικού Γραμματέα Περιφέρειας Πελοποννήσου.

Η απόφαση αυτή να δημοσιευθεί στην Εφημερίδα της Κυβερνήσεως.

Πάτρα, 18 Μαρτίου 2011


Ο Γενικός Γραμματέας Αποκεντρωμένης Διοίκησης
ΑΝΑΣΤΑΣΙΟΣ ΑΠΟΣΤΟΛΟΠΟΥΛΟΣ

ΤΟΠΟΓΡΑΦΙΚΟ ΔΙΑΓΡΑΜΜΑ ΕΚΤΑΣΗΣ ΕΜΒΛΟΥ 4648,00 Τ.Μ. ΓΙΑ ΤΗΝ ΟΠΟΙΑ ΠΡΟΤΙΝΕΤΑΙ Η ΜΕΡΙΚΗ ΑΝΑΚΛΙΣΗ ΤΗΣ ΚΑΤΑ ΚΑΤΕΥΘΥΝΣΗ ΑΝΑΚΛΙΣΤΕΛΕΣ ΣΥΜΦΩΝΑ ΜΕ ΤΗ ΔΙΑΔΙΚΑΣΙΑ ΤΗΣ ΠΑΡ. 3 ΑΡΘ. 36 Ν.3598/08 ΚΑΙ ΒΡΕΘΕΝΤΑΙ ΣΕ ΠΡΩΤΟΓΡΑΦΙΚΗ ΓΡΑΦΗ ΓΙΑΝΝΗΣ Δ.Δ. ΑΝΤΙΟΝΑ ΤΟΥ ΔΗΜΟΥ ΚΑΝΑΛΙΑΣ Ν. ΜΕΣΣΗΝΙΑΣ.
ΚΑΙΜΑΚΑ 1:1.000
Ε(1,2,3,...,17,17)= 4.648,00 Τ.Μ.


ΕΘΝΙΚΟ ΤΥΠΟΓΡΑΦΕΙΟ
Για τεχνικούς λόγους στο σχεδιάγραμμα,
έγινε σμίκρυνση, κατά ποσοστό 56%

ΠΙΝΑΚΑΣ ΣΥΝΤΕΤΡΙΜΕΝΩΝ ΚΟΡΣΩΝ ΟΥΣΤΕΡΙΑΚΟΥ ΣΤΟ ΣΥΣΤΗΜΑ ΕΓ.Σ.Α.-ΕΓ.


Κορσώφ	X	Y	Απόσταση
1	34332,07	4100245,44	17 = 17,52
2	34335,02	4100250,37	32 = 32,52
3	34344,13	4100260,20	34 = 34,52
4	34352,25	4100270,03	45 = 45,52
5	34370,39	4100280,86	45 = 45,52
6	34376,01	4100300,03	50 = 50,52
7	343203,29	4100310,02	97 = 97,52
8	343214,22	4100315,00	97 = 97,52
9	343254,34	4100307,14	97 = 97,52
10	343254,34	4100307,14	97 = 97,52
11	343154,01	4100214,75	910 = 910,52
12	343159,10	4100218,06	1112 = 1112,52
13	343153,25	4100225,99	1213 = 1213,52
14	343147,49	4100235,84	1314 = 1314,52
15	343156,46	4100245,44	1415 = 1415,52
16	343148,00	4100242,00	1518 = 1518,52
17	343152,54	4100230,22	1617 = 1617,52
18	343152,07	4100245,44	1711 = 1711,52
ΕΜΒΛΟΣ	4648,00	ΠΡΩΤΟΓΡΑΦΟΣ	321,91

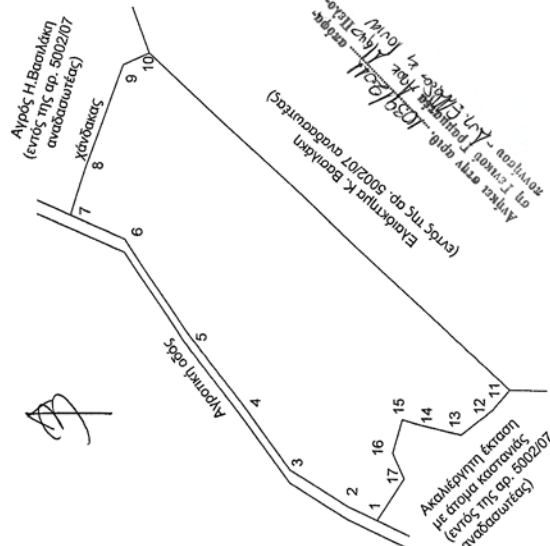

Καλιφία 29-12-2010
(Η Σύμβαση)
Κων. Παναγοπούλου
Δορυτόνης

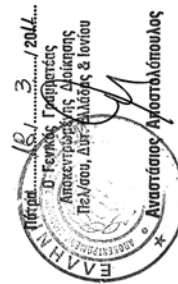

Γιάννης Σαηρόπουλος
Δασολόγος με Βαθμό Α'

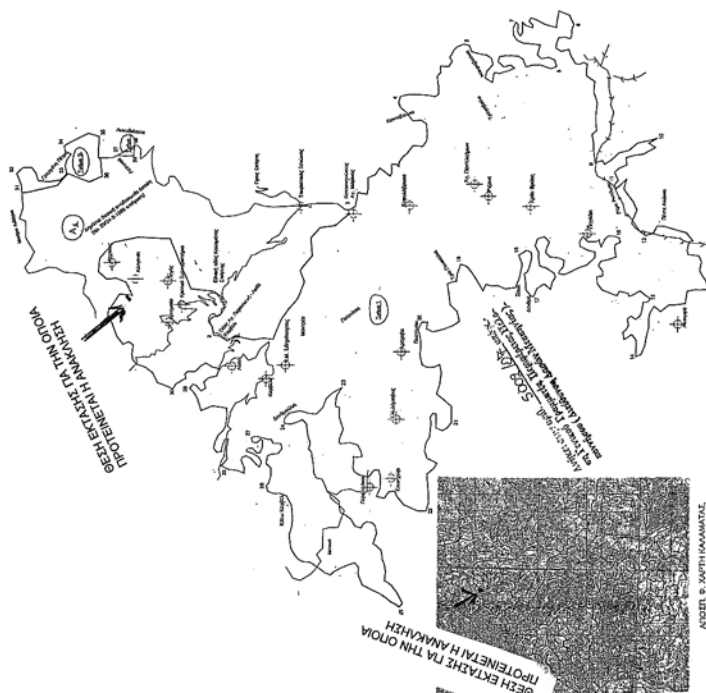

* 0 4 0 0 0 4 8 0 7 0 4 1 1 0 0 8 *