



ΕΦΗΜΕΡΙΣ ΤΗΣ ΚΥΒΕΡΝΗΣΕΩΣ

ΤΗΣ ΕΛΛΗΝΙΚΗΣ ΔΗΜΟΚΡΑΤΙΑΣ

ΤΕΥΧΟΣ ΤΕΤΑΡΤΟ

Αρ. Φύλλου 480

17 Νοεμβρίου 2011

ΠΕΡΙΕΧΟΜΕΝΑ

ΑΠΟΦΑΣΕΙΣ

- Επικύρωση οριογραμμών των ρεμάτων της Δημοτικής Ενότητας Αρχαγγέλου, Νήσου Ρόδου, Νομού Δωδεκανήσου..... 1
- Κήρυξη ως αναδασωτέας έκτασης εμβαδού 151.465 τ.μ. στη θέση «Σκροβούλι-Βερδέν» περιφέρειας Τ.Κ. Βουνιχώρας του Δήμου Δελφών του Νομού Φωκίδας. 2

ΑΠΟΦΑΣΕΙΣ

- Αριθμ. ΟΙΚ 1420 (1)
Επικύρωση οριογραμμών των ρεμάτων της Δημοτικής Ενότητας Αρχαγγέλου, Νήσου Ρόδου, Νομού Δωδεκανήσου.

Ο ΓΕΝΙΚΟΣ ΓΡΑΜΜΑΤΕΑΣ ΑΠΟΚΕΝΤΡΩΜΕΝΗΣ ΔΙΟΙΚΗΣΗΣ ΑΙΓΑΙΟΥ

Έχοντας υπόψη:

1. Το άρθρο 5 του Ν.3010/2002 (ΦΕΚ 91/Α/25.4.02), περί «Εναρμόνισης του Ν. 1650/1986 με τις οδηγίες 97/11 Ε.Ε. και 98/61 Ε.Ε., διαδικασία οριοθέτησης και ρυθμίσεις θεμάτων για τα υδατορέματα και άλλες διατάξεις» όπως ισχύει σήμερα.
2. Το άρθρο 6 της αποφ. 3046/304/89 (ΦΕΚ-59/Δ/3.2.89) Κτιριοδομικός κανονισμός, «Δόμηση κοντά σε ρέματα».
3. Το Ν. 2508/97 (ΦΕΚ 124 Α'/13.6.1997) περί «βιώσιμης οικιστικής ανάπτυξης των πόλεων και οικισμών της χώρας και άλλων διατάξεων».
4. Το Ν. 2690/99 (ΦΕΚ 45 Α'/9.3. 1999) περί «Κύρωσης του κώδικα διοικητικής διαδικασίας και άλλων διατάξεων».
5. Τον Ν. 3852/2010 (ΦΕΚ 87/Α/7.6.10) Νέα Αρχιτεκτονική της Αυτοδιοίκησης και της Αποκεντρωμένης Διοίκησης - Πρόγραμμα Καλλικράτης.
6. Το 143/2010 Π.Δ. (ΦΕΚ 236/Α/27.12.10) Οργανισμός της Αποκεντρωμένης Διοίκησης Αιγαίου.
7. Την με αριθμ. πρωτ. ΟΙΚ 7681/Α.Φ. 2.6/11-08-2011 απόφαση του Γεν. Γραμματέα ΑΔΑ περί «άσκησης Αρμοδιότητων οριοθέτησης ρεμάτων και κατασκευών».

8. Την με αριθμ. 61/24-03-2003 απόφαση του Δημοτικού Συμβουλίου Αρχαγγέλου.

9. Το με αριθμ. πρωτ. ΤΥ 1501/30-03-2010 έγγραφο της Δ/σης Τεχνικών Υπηρεσιών Ν.Α. Δωδεκανήσου, με το οποίο μας διαβιβάσθηκε η μελέτη που συντάχθηκε από τον Π. Δήμο Αρχαγγέλου στις 20.1.2006 και που θεωρήθηκε ως προς το ορθό των τοπογραφικών από την Π. Δ/ση Τεχνικών Υπηρεσιών Ν.Α. Δωδεκανήσου ΤΥ 1501/30-03-2010.

10. Το γεγονός ότι με την απόφαση αυτή δεν προκαλείται δαπάνη σε βάρος του προϋπολογισμού του Δημοσίου και του Δήμου Ρόδου - ΔΕ Αρχαγγέλου.

Επειδή, μετά την θετική γνωμοδότηση και την θεώρηση των τοπογραφικών διαγραμμάτων από την Δ/ση Τεχνικών Υπηρεσιών Ν.Α. Δωδεκανήσου ως προς την ορθότητα τους, το Τμήμα ΠΕ. ΧΩ. ΣΧΕ. Δωδεκανήσου, μετά από έλεγχο, ενέκρινε την τεχνική έκθεση με την υδραυλική μελέτη, όπως διορθώθηκε με τις υποδείξεις του, καθώς και την τεχνική έκθεση με τα περιβαλλοντικά στοιχεία που αφορούν στο φυσικό και ανθρωπογενές περιβάλλον.

Επειδή οι υπάρχουσες ή και οι προβλεπόμενες χρήσεις δεν θα επηρεάσουν περισσότερο την λειτουργία των ρεμάτων και επειδή από την προτεινόμενη οριοθέτηση προστατεύονται επαρκώς τα ρέματα, ως στοιχεία του φυσικού και ανθρωπογενούς περιβάλλοντος, αποφασίζουμε:

ΕΠΙΚΥΡΩΝΟΥΜΕ τον καθορισμό των ορίων των ρεμάτων, ήτοι των πολυγωνικών γραμμών εκατέρωθεν της βαθιάς γραμμής των ρεμάτων της Δημοτικής Ενότητας Αρχαγγέλου, Νήσου Ρόδου, Νομού Δωδεκανήσου, με ανοικτή διατομή, όπως φαίνονται με συνεχή και εστιγμένη μπλε γραμμή στα σχετικά πρωτότυπα διαγράμματα σε κλίμακα 1:500, που θεωρήθηκαν από τον Προϊστάμενο του Τμήματος ΠΕ. ΧΩ. ΣΧΕ. Δωδεκανήσου με την με αριθμ. 1331/10-10-2011 πράξη του και που αντίτυπά τους σε φωτομίκρυνση δημοσιεύονται με την παρούσα απόφαση.

Ο καθορισμός των ορίων γίνεται για:

Τον Χείμαρρο 1 δενδροειδούς μορφής με μήκος 1,05 χλμ περίπου και με αρχή τα σημεία 1 (Χ=869599,21Ψ=4015901,27) και 102 (Χ=869588,01 Ψ=4015889,23) και τέλος τα σημεία 108 (Χ=870437,11 Ψ=4015545,45) και 109 (Χ=870446,90 Ψ=4015520,92) (Σύστημα αναφοράς ΕΓΣΑ '87).

Τον Χείμαρρο 2 δενδροειδούς μορφής με μήκος 0,77 χλμ. περίπου και με αρχή τα σημεία 1 (Χ=868854,87 Ψ=4015209,91) και 87 (Χ=868858,37 Ψ=4015208,24) και τέλος τα σημεία 80 (Χ=870066,84 Ψ=4015454,99) και 116 (Χ=870074,04 Ψ=4015445,65) (Σύστημα αναφοράς ΕΓΣΑ '87).

Τον Χείμαρρο 3 δενδροειδούς μορφής με μήκος 0,70 χλμ περίπου και με αρχή τα σημεία 43 (Χ=869847,83 Ψ=4016244,31) και 44 (Χ=869855,52 Ψ=4016253,52) και τέλος τα σημεία 20 (Χ=870018,78 Ψ=4015621,42) και 71 (Χ=870021,28 Ψ=4015582,97) (Σύστημα αναφοράς ΕΓΣΑ '87).

Τον Χείμαρρο 4 δενδροειδούς μορφής με μήκος 0,50 χλμ περίπου και με αρχή τα σημεία 1 (Χ=869460,49 Ψ=4014415,67) και 41 (Χ=869463,96 Ψ=4014413,69) και τέλος τα σημεία 19 (Χ=869558,24 Ψ=4014729,49) και 20 (Χ=869563,04 Ψ=4014729,64) (Σύστημα αναφοράς ΕΓΣΑ '87).


Η παρούσα απόφαση ισχύει μόνον για την οριοθέτηση της κοίτης των αναφερομένων υδατορεμάτων και δεν αφορά οποιοδήποτε έργο επ' αυτών και για το οποίο θα πρέπει να τηρηθούν αυστηρά οι διαδικασίες της με αριθμ. Η.Π. 1104/703/Φ104/14.3.2003 (ΦΕΚ 332/Β/20.3.2003) ΚΥΑ «διαδικασία Π.Π.Ε.Α. και Ε.Π.Ο. σύμφωνα με το άρθρο 4 του Ν. 1650/1986 όπως αντικαταστάθηκε με το άρθρο 2 του Ν. 3010/2002...»

Η ισχύς της παρούσας αρχίζει από την δημοσίευση της στην Εφημερίδα της Κυβέρνησης.


Η παρούσα απόφαση να δημοσιευθεί στην Εφημερίδα της Κυβερνήσεως.


Ρόδος, 31 Οκτωβρίου 2011


Ο Γενικός Γραμματέας Αποκεντρωμένης Διοίκησης
ΦΩΤΙΟΣ ΧΑΤΖΗΜΙΧΑΛΗΣ

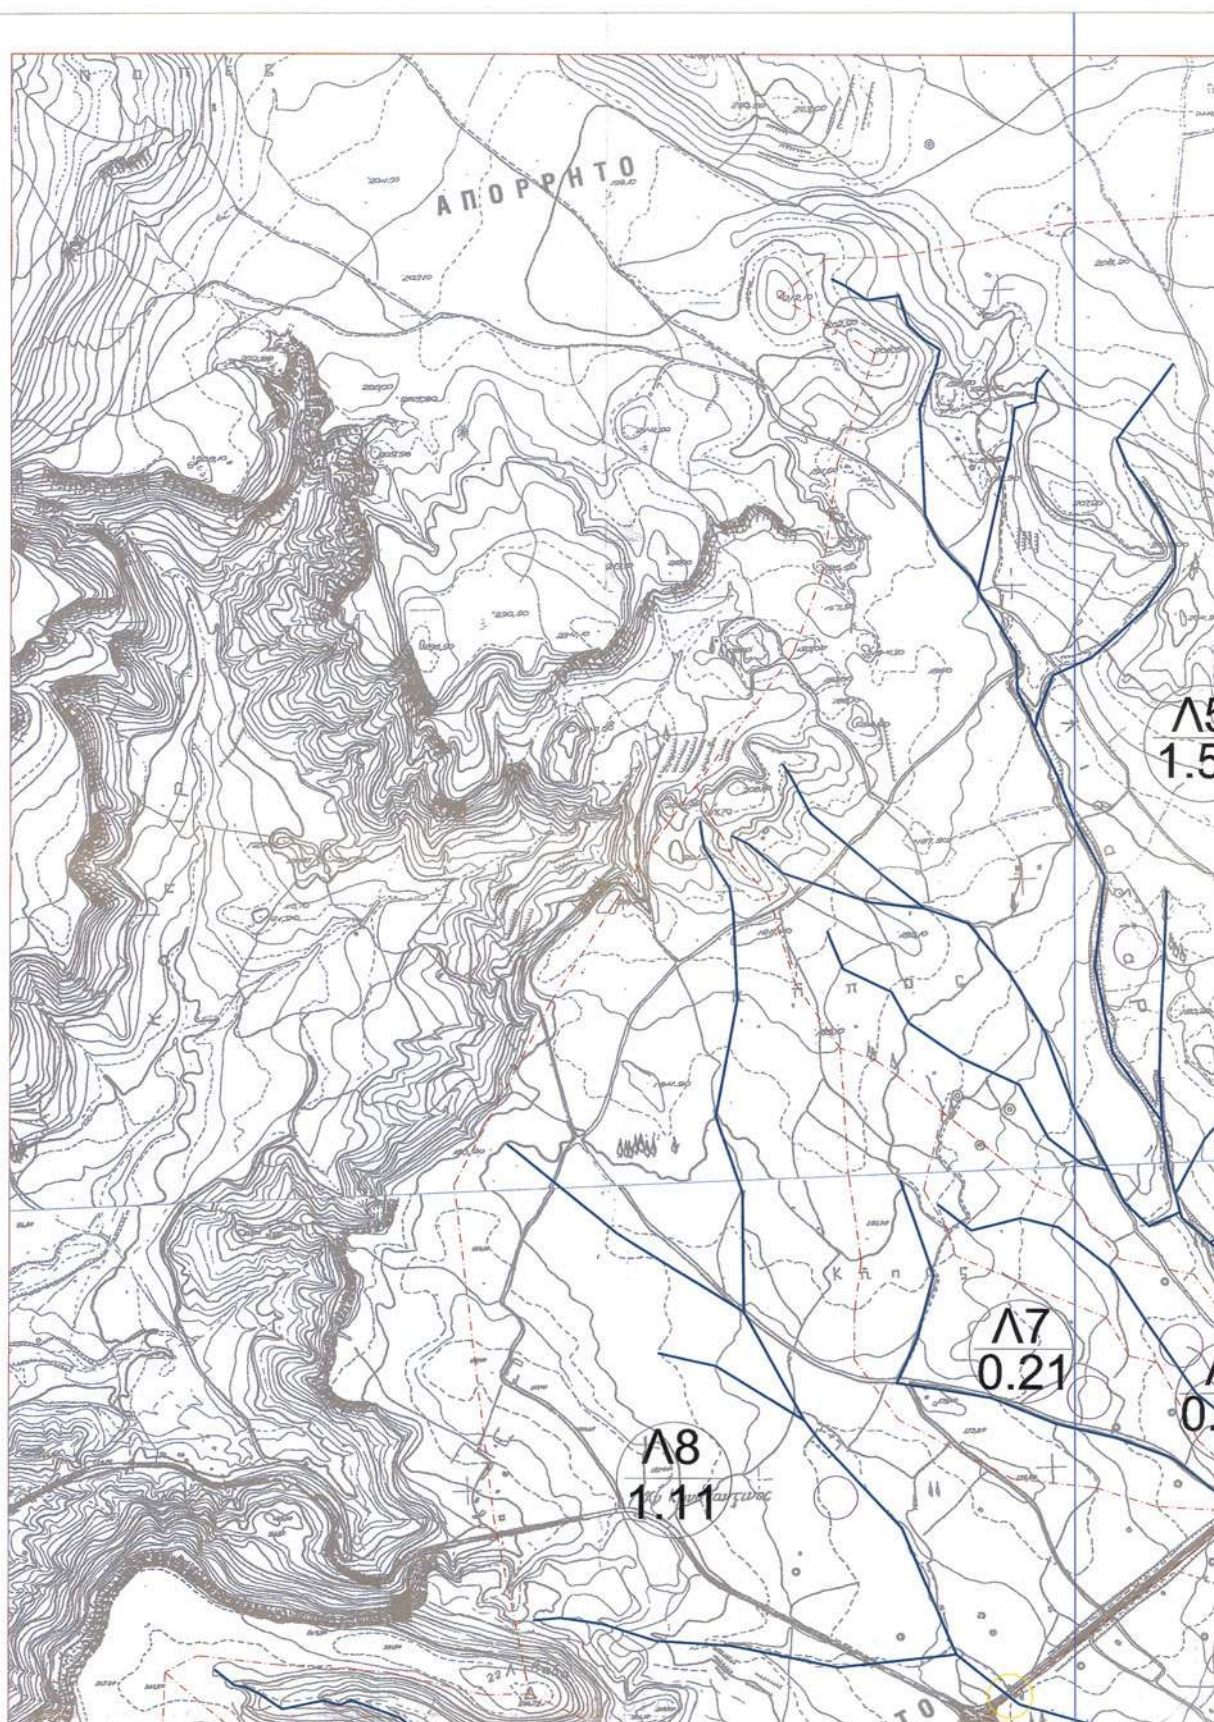



ΕΘΝΙΚΟ ΤΥΠΟΓΡΑΦΕΙΟ
Για τεχνικούς λόγους στο σχεδιάγραμμα,
έγινε σμίκρυνση, κατά ποσοστό **39%**

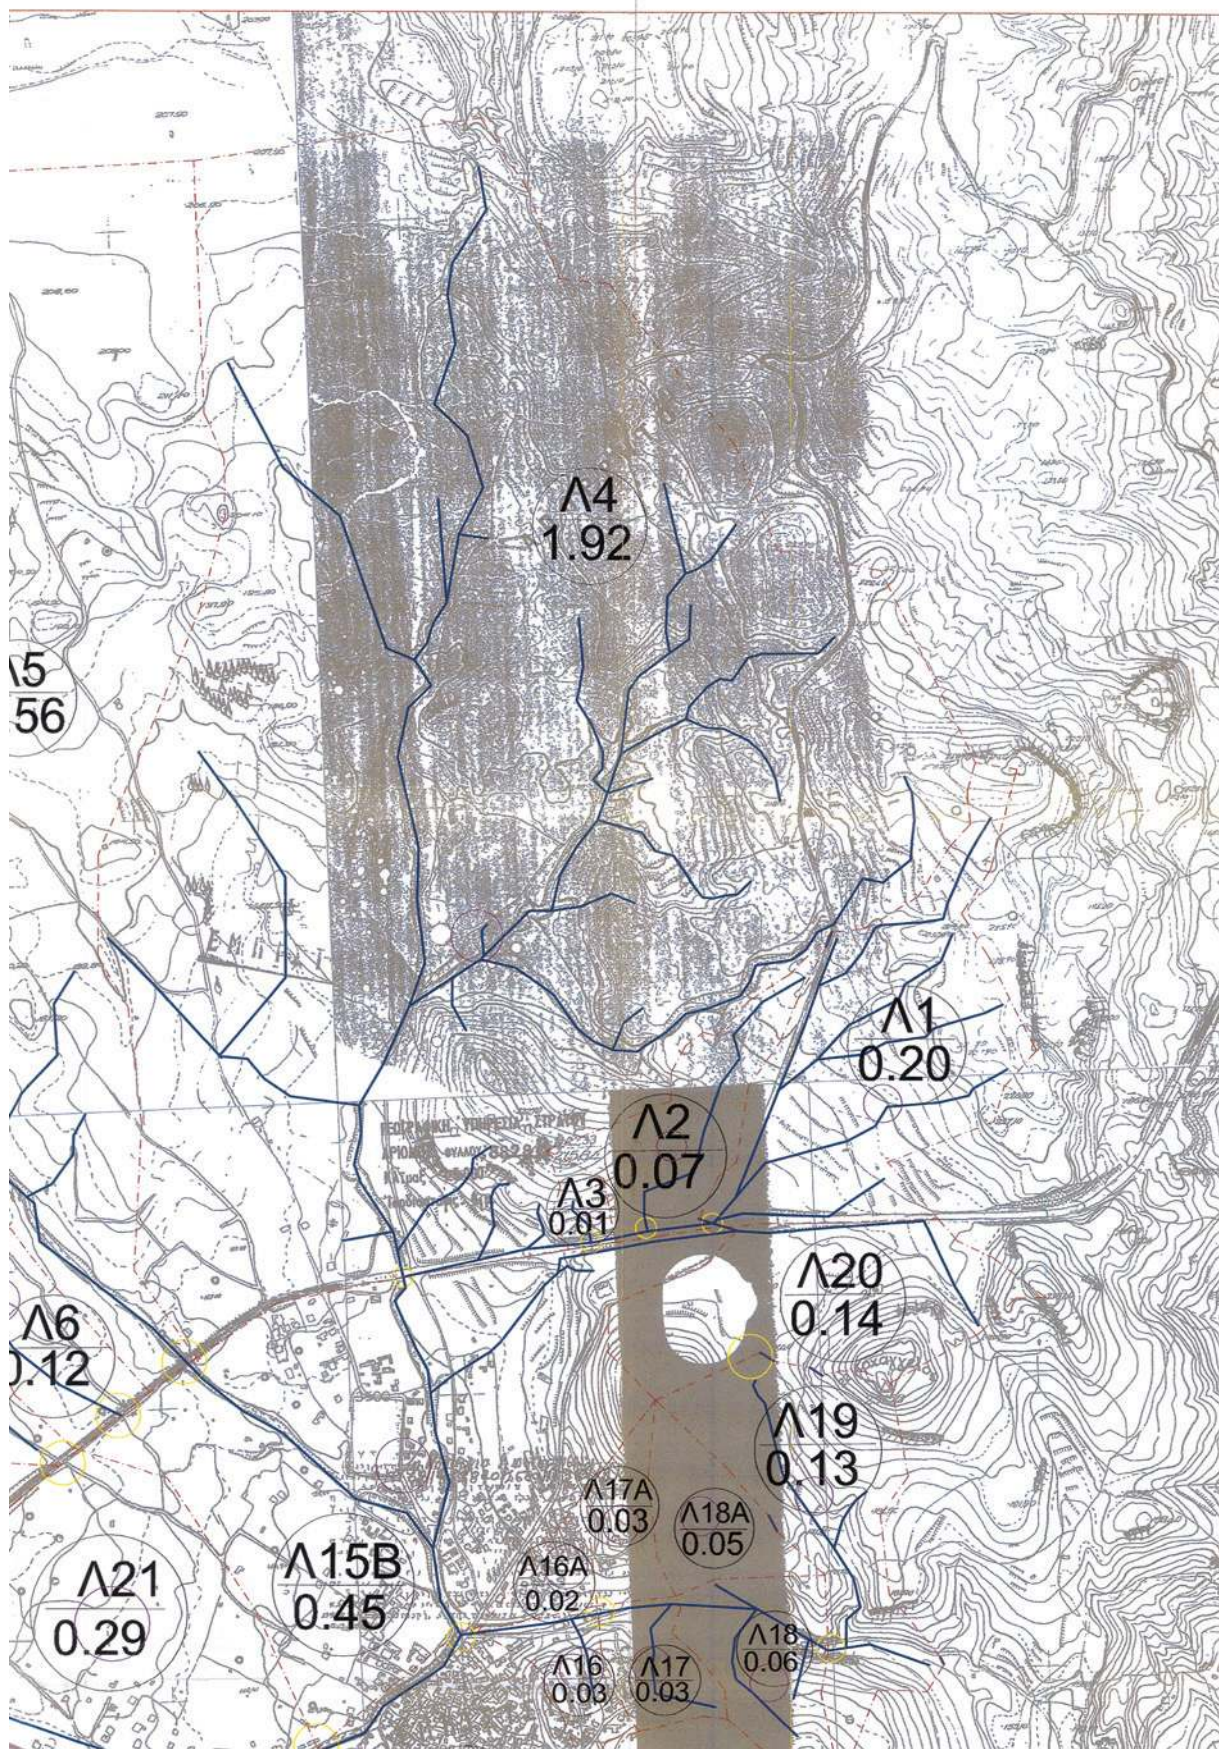

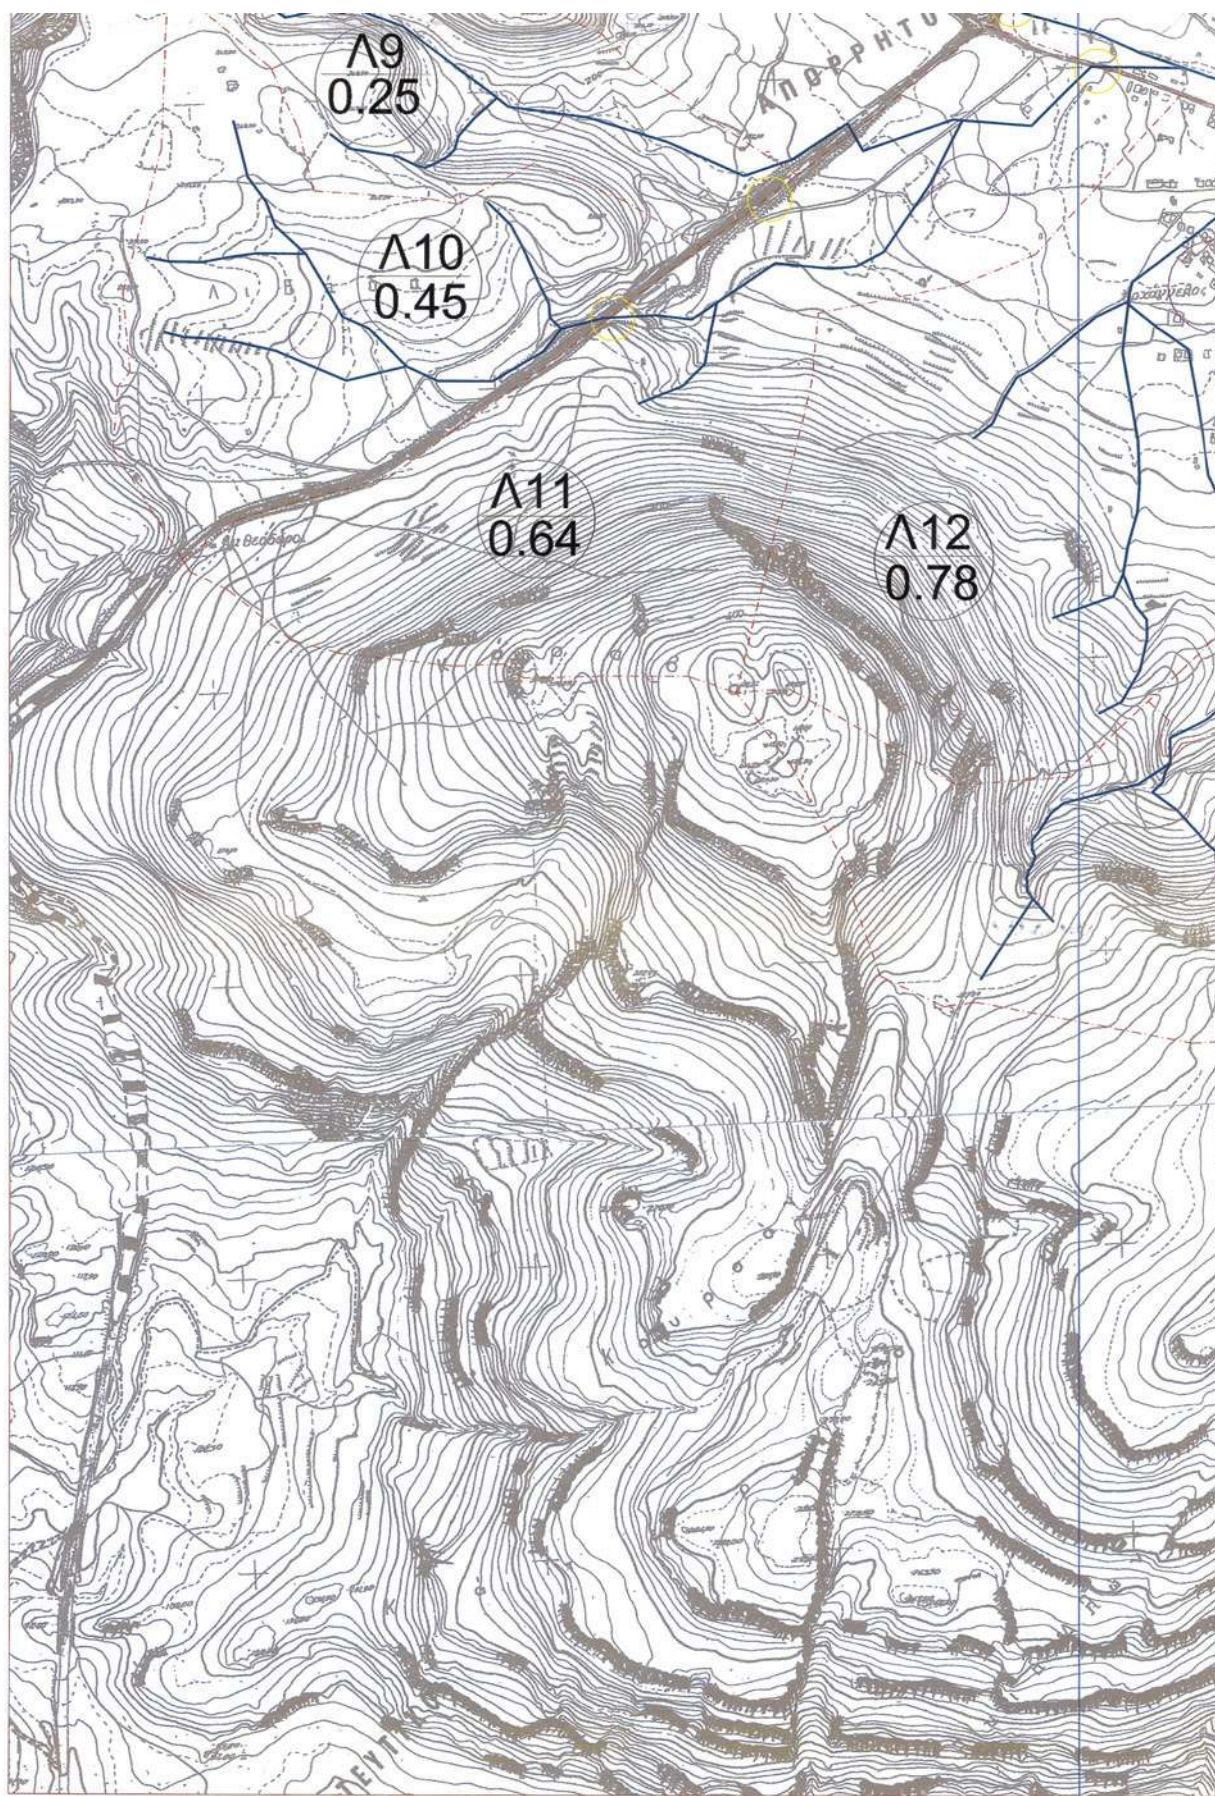

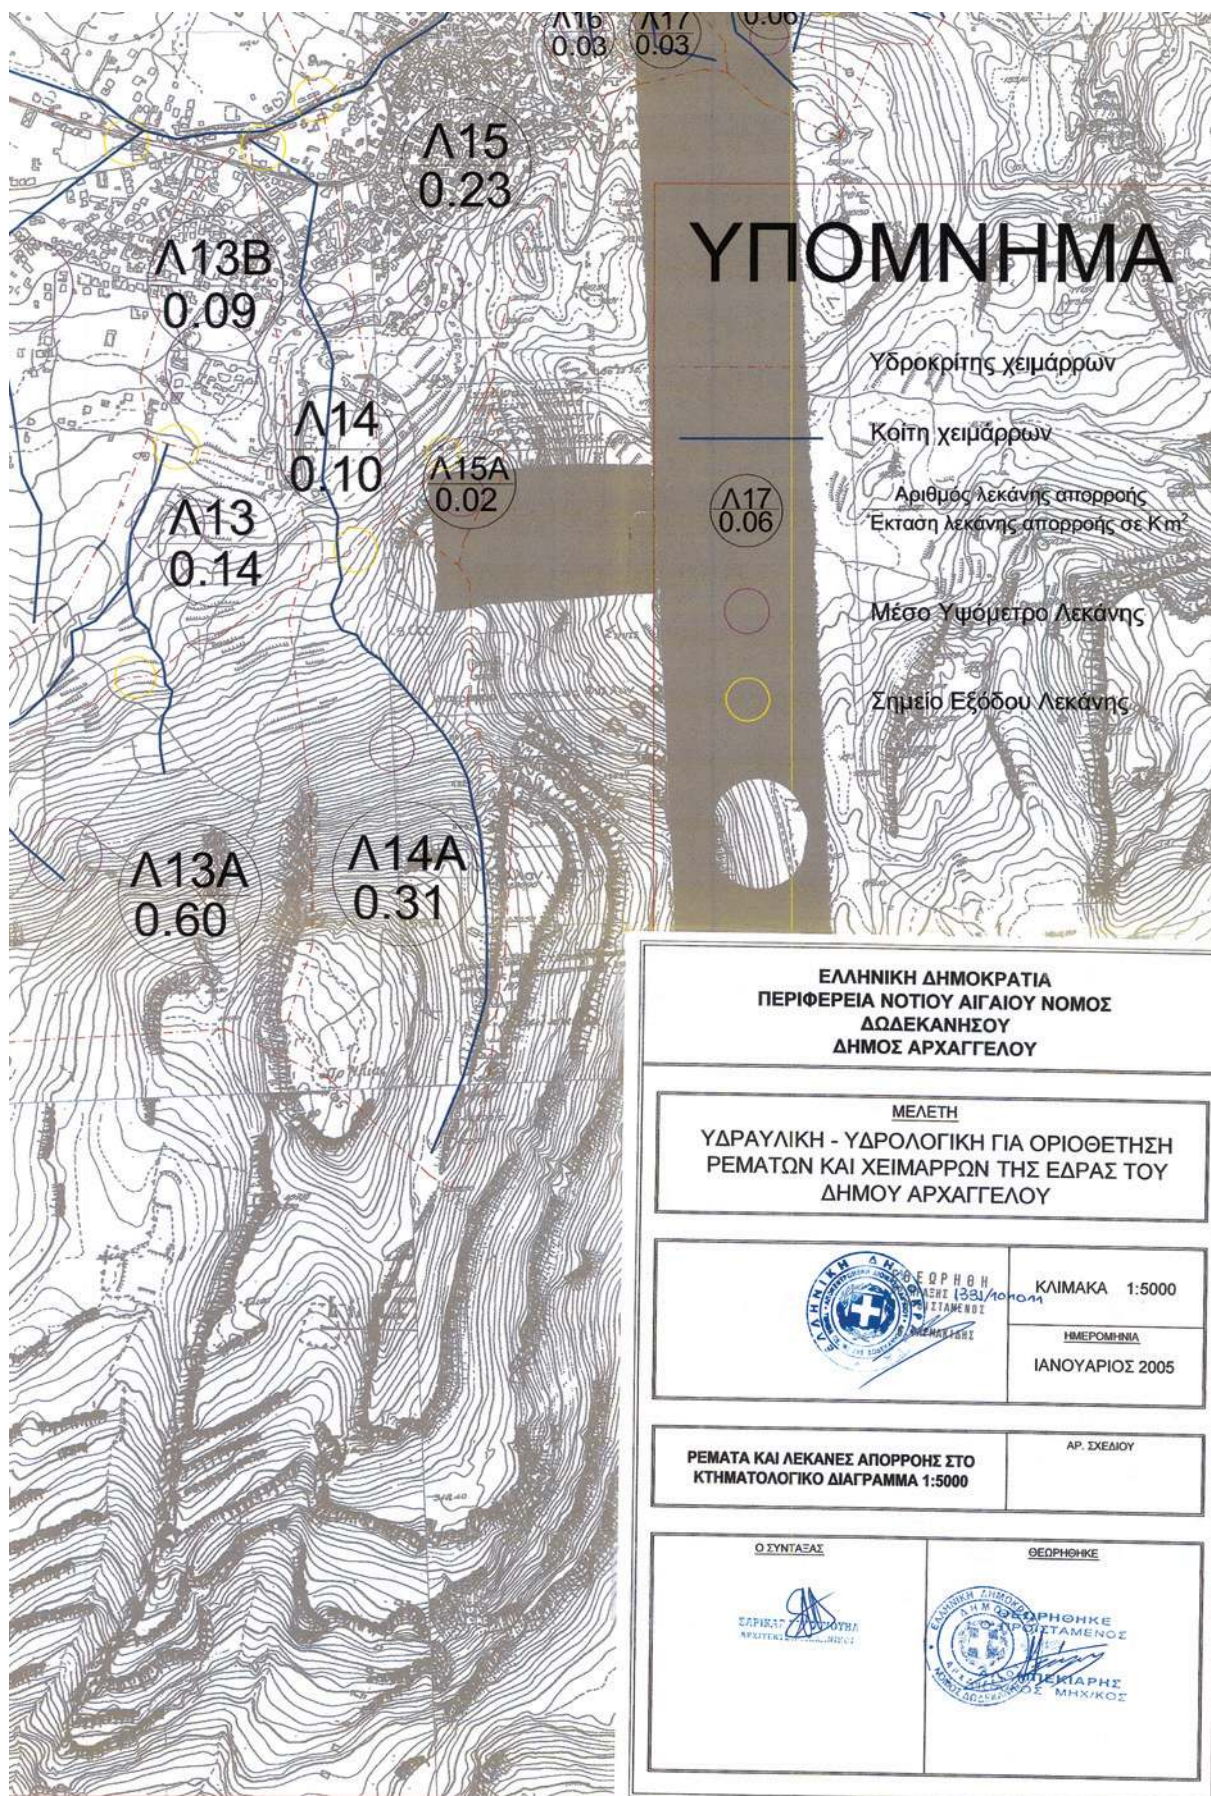

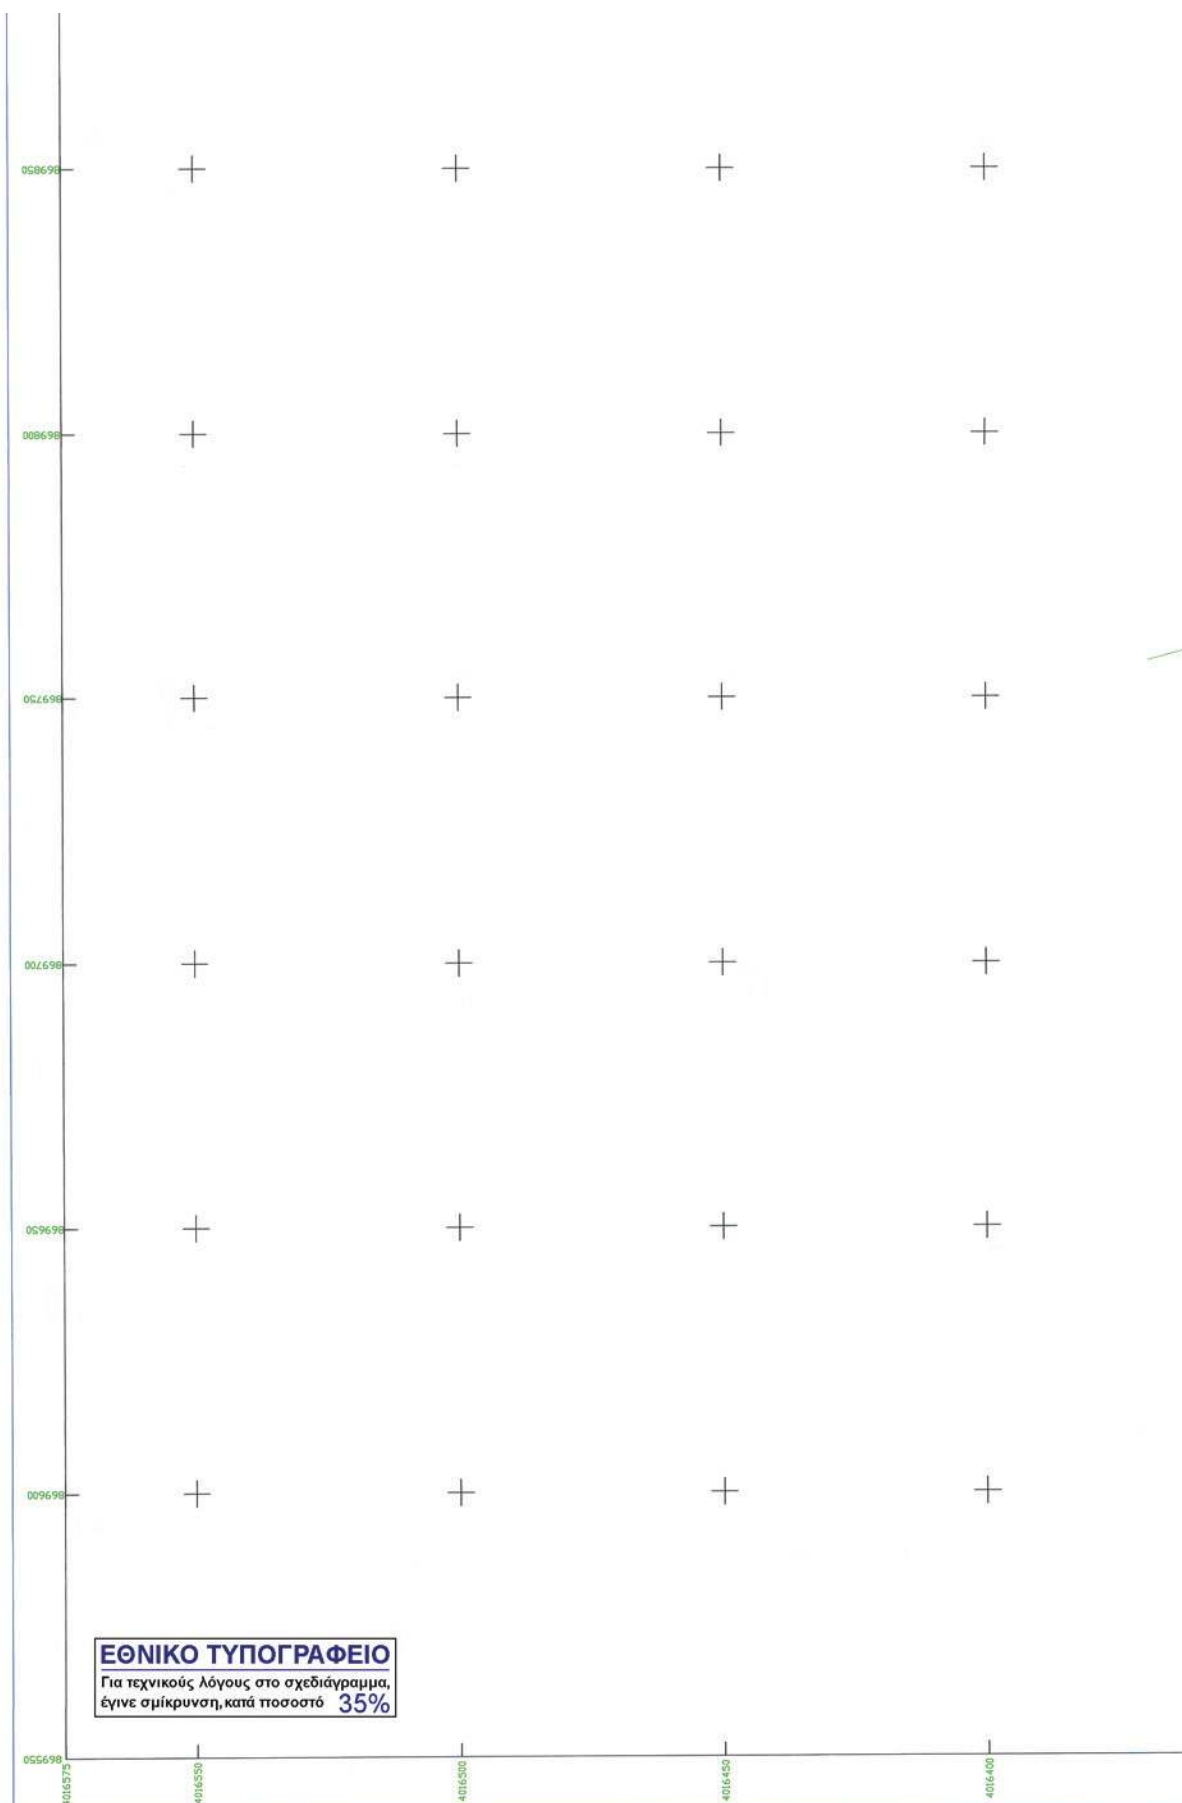

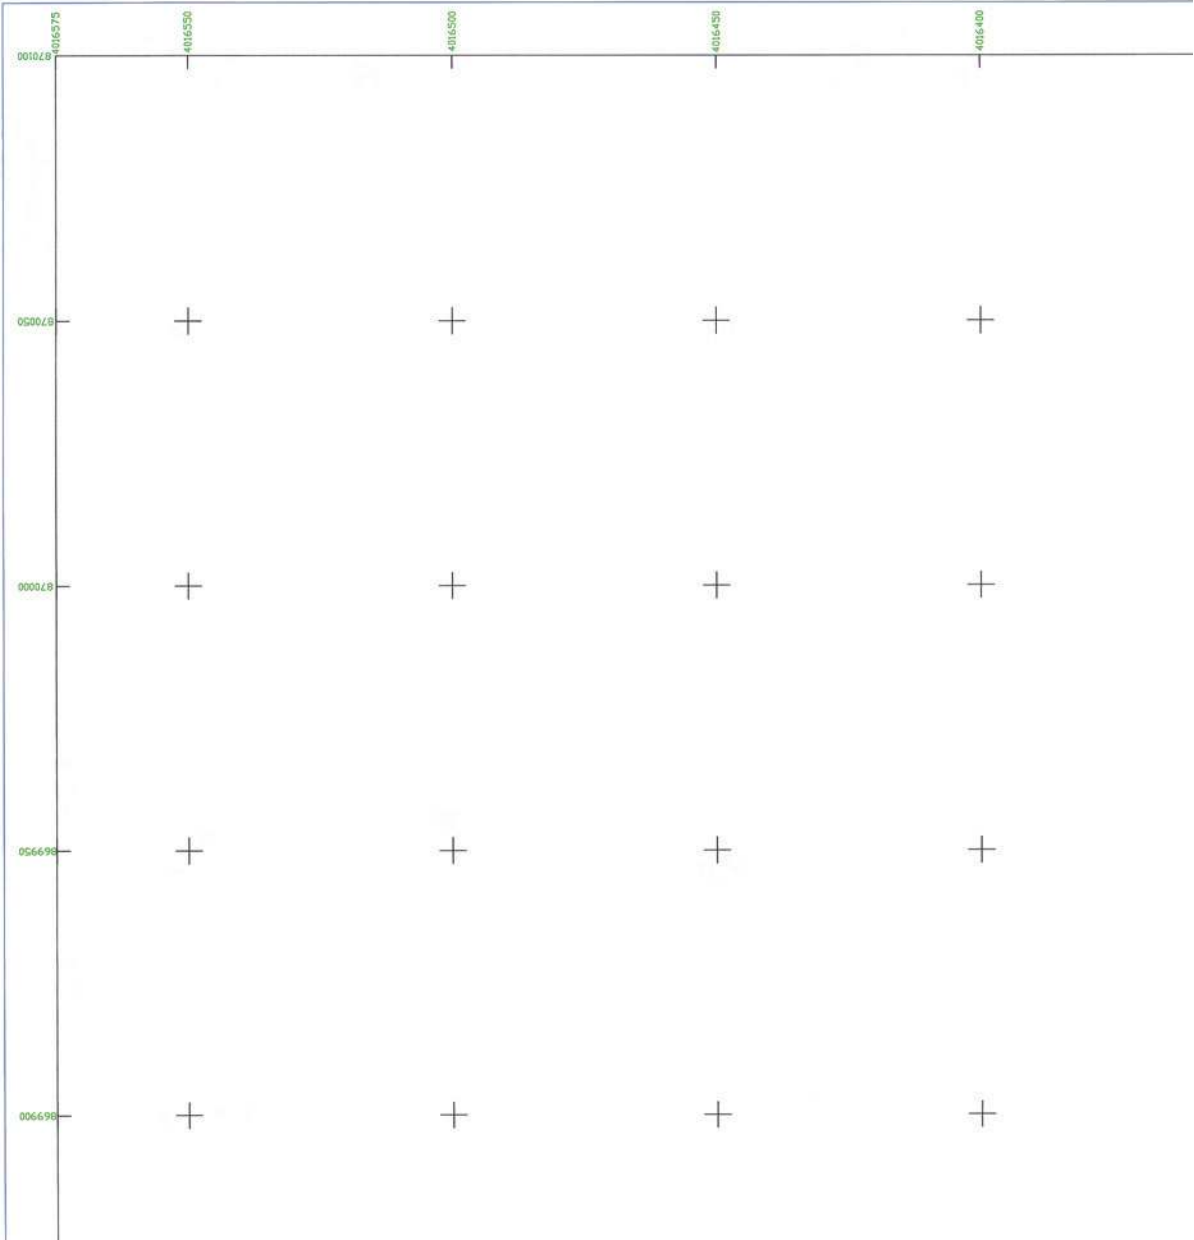



ΥΠΟΜΝΗΜΑ


ΣΗΜΕΙΑΚΑ ΣΥΜΒΟΛΑ
ΧΟΡΟΣΤΑΘΜΙΚΗ ΔΕΞΕΤΗΡΙΑ
ΛΗΨΗ ΦΩΤΟΓΡΑΦΙΑΣ

ΓΡΑΜΜΙΚΑ ΣΥΜΒΟΛΑ

- ΤΟΙΧΟ
- ΚΤΗΜΑΤΟΛΟΓΙΚΗ ΜΕΡΙΔΑ
- ΟΡΙΘΜΕΤΗΣΗ ΡΕΜΑΤΟΣ
- ΔΙΑΤΟΜΗ
- ΥΦΙΣΤΑΜΕΝΟ ΡΕΜΑ ΑΡΙΣΤΕΡΗ ΚΟΙΤΗ

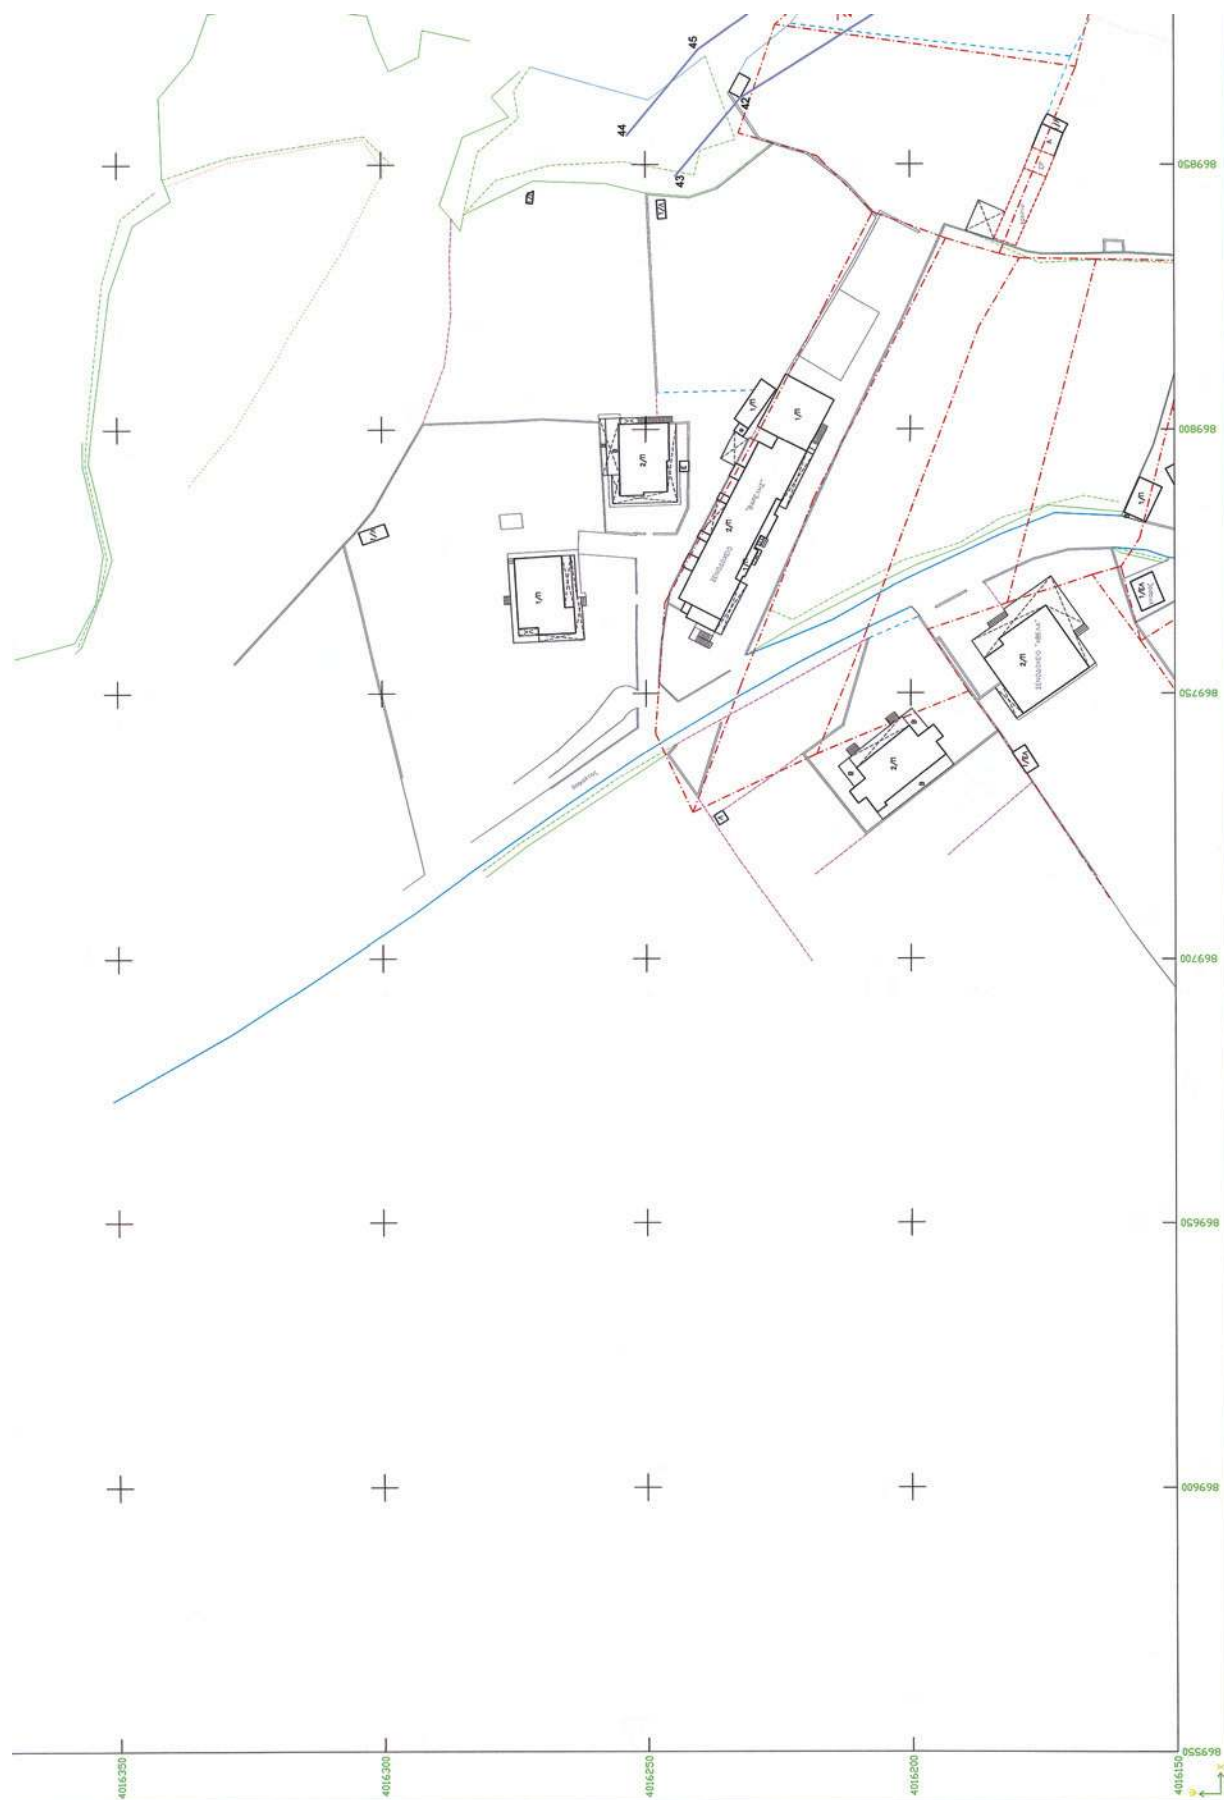


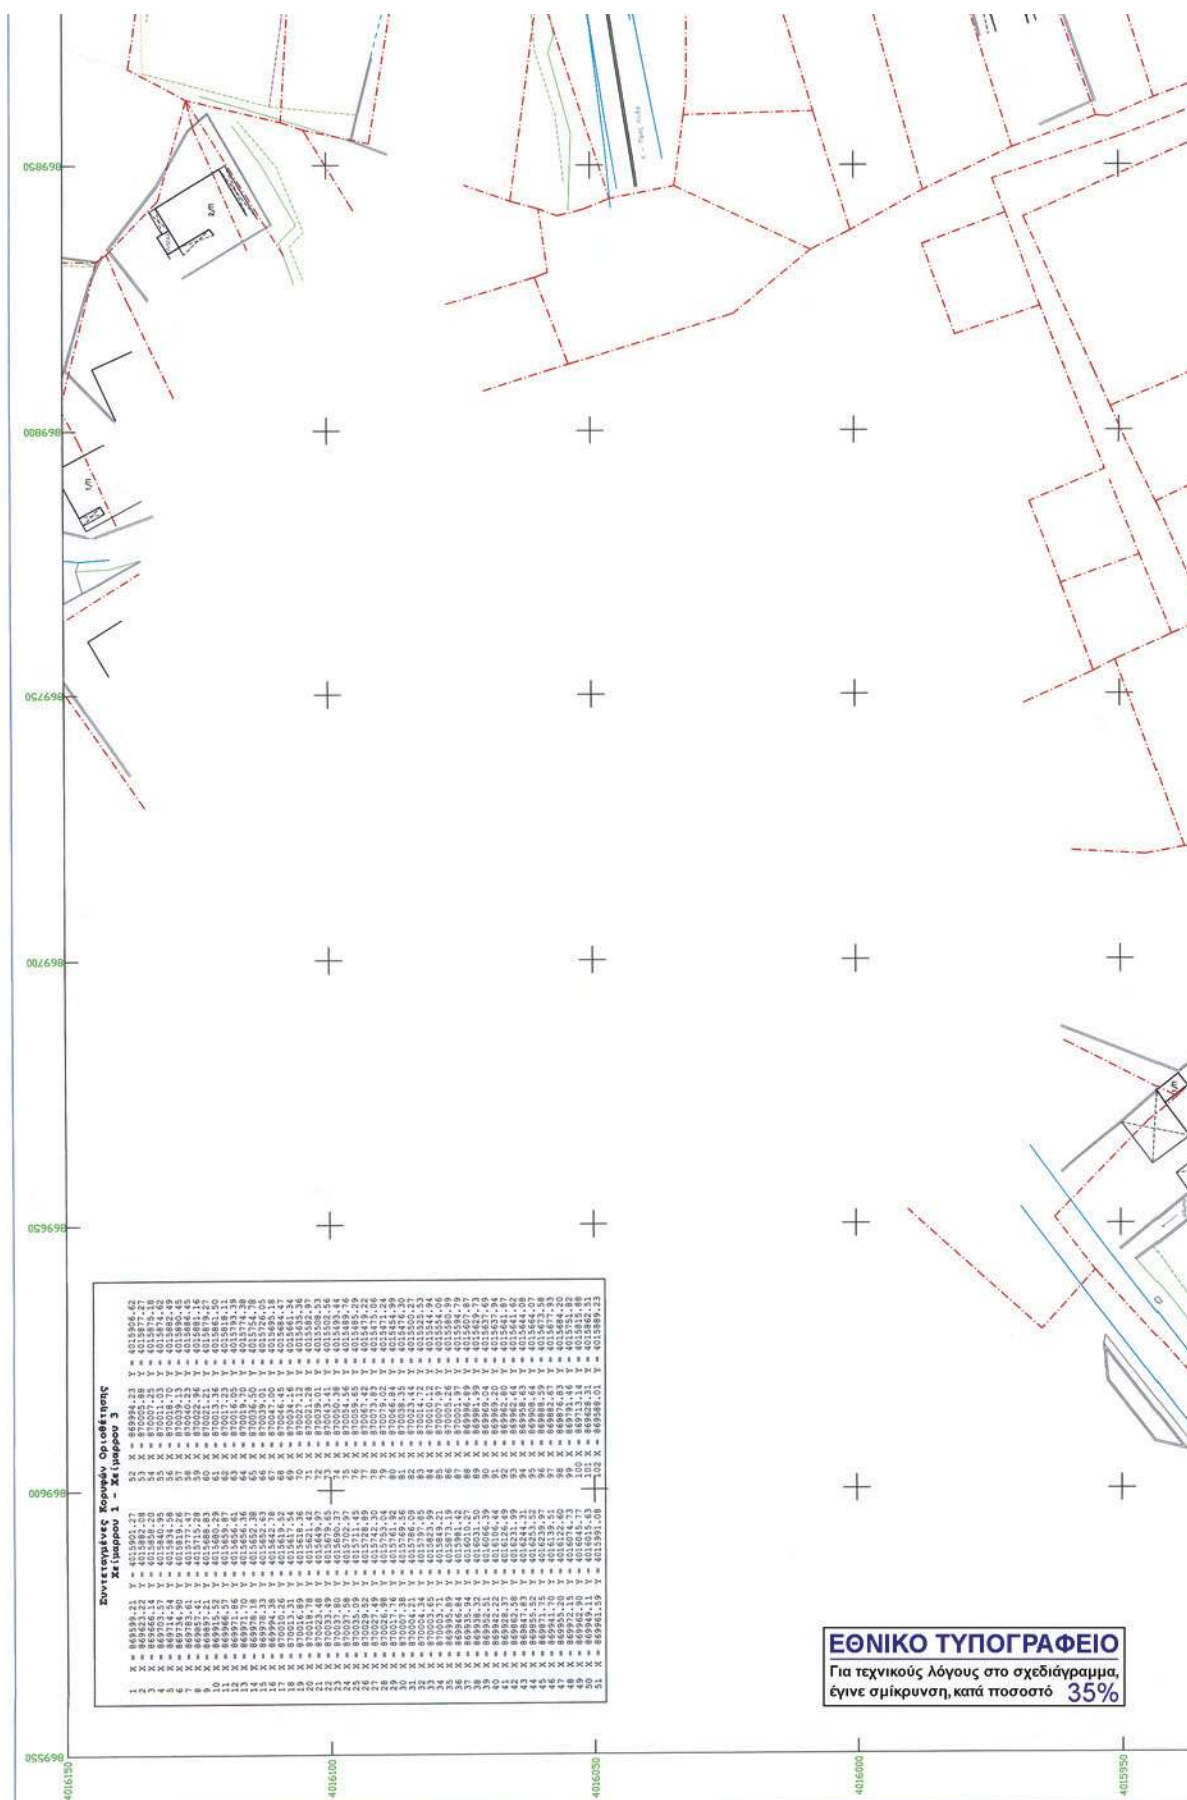

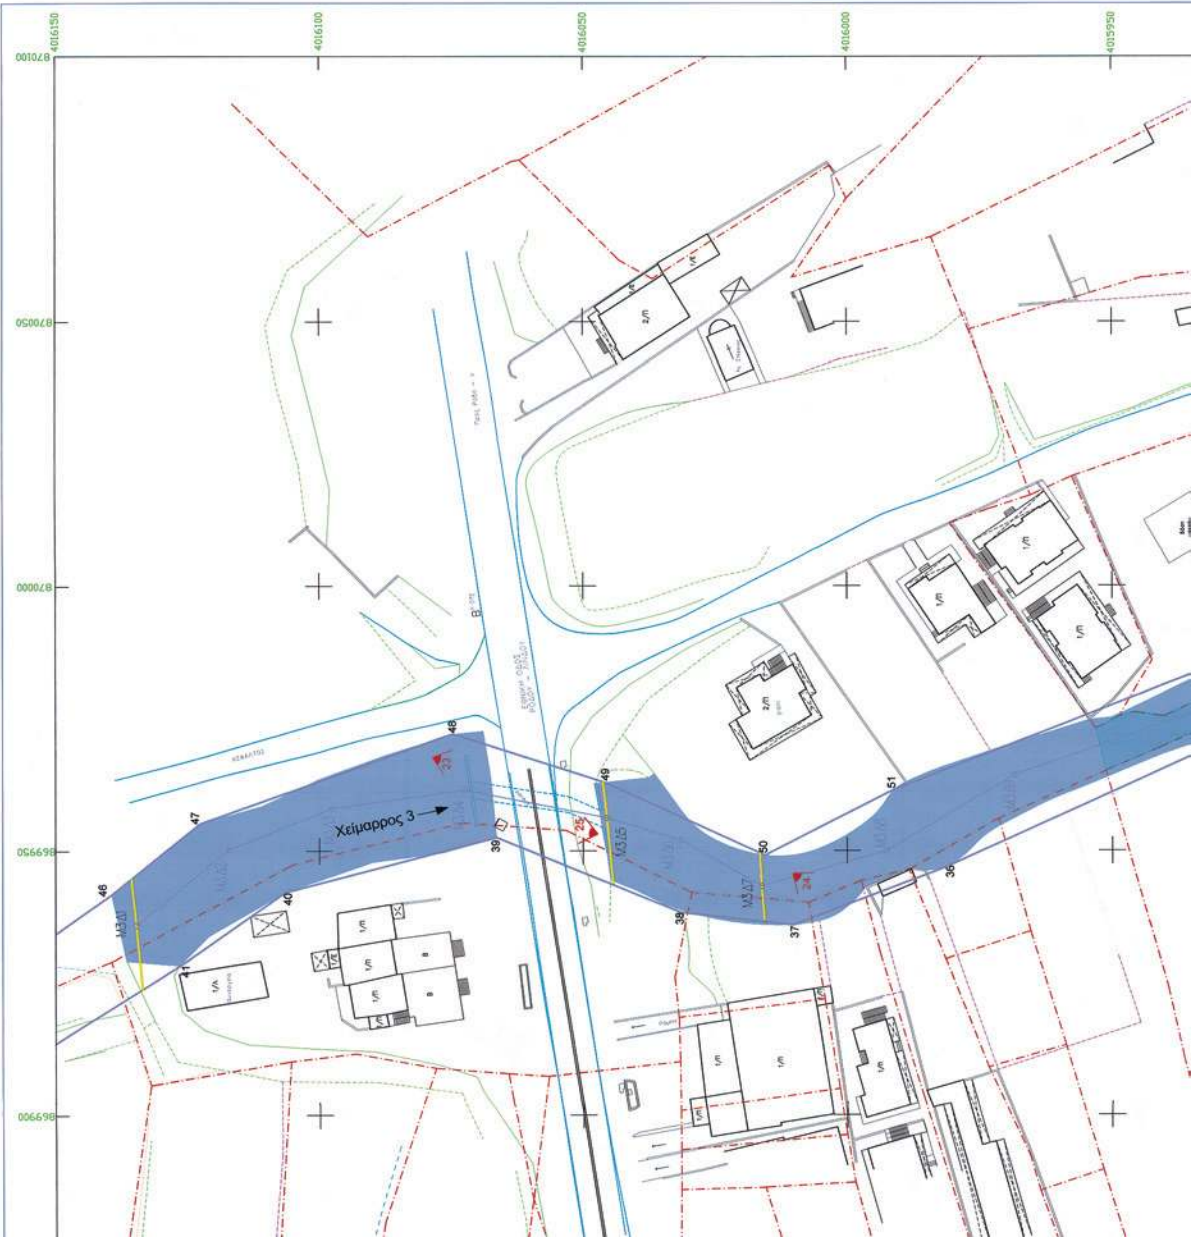


ΥΠΟΜΝΗΜΑ

- ΣΗΜΕΙΑΚΑ ΣΥΜΒΟΛΑ
- ΧΩΡΟΣΤΑΣΜΙΚΗ ΔΕΞΙΕΡΙΑ 2003
- ΛΗΨΗ ΦΩΤΟΓΡΑΦΙΑΣ
- ΓΡΑΜΜΙΚΑ ΣΥΜΒΟΛΑ
- ΤΟΙΧΙΟ
- ΚΤΗΜΑΤΟΛΟΓΙΚΗ ΜΕΡΙΔΑ
- ΟΡΙΟΘΕΤΗΣΗ ΡΕΜΑΤΟΣ
- ΔΙΑΤΟΜΗ
- ΥΦΙΣΤΑΜΕΝΟ ΡΕΜΑ ΑΡΙΣΤΕΡΗ ΚΟΙΤΗ

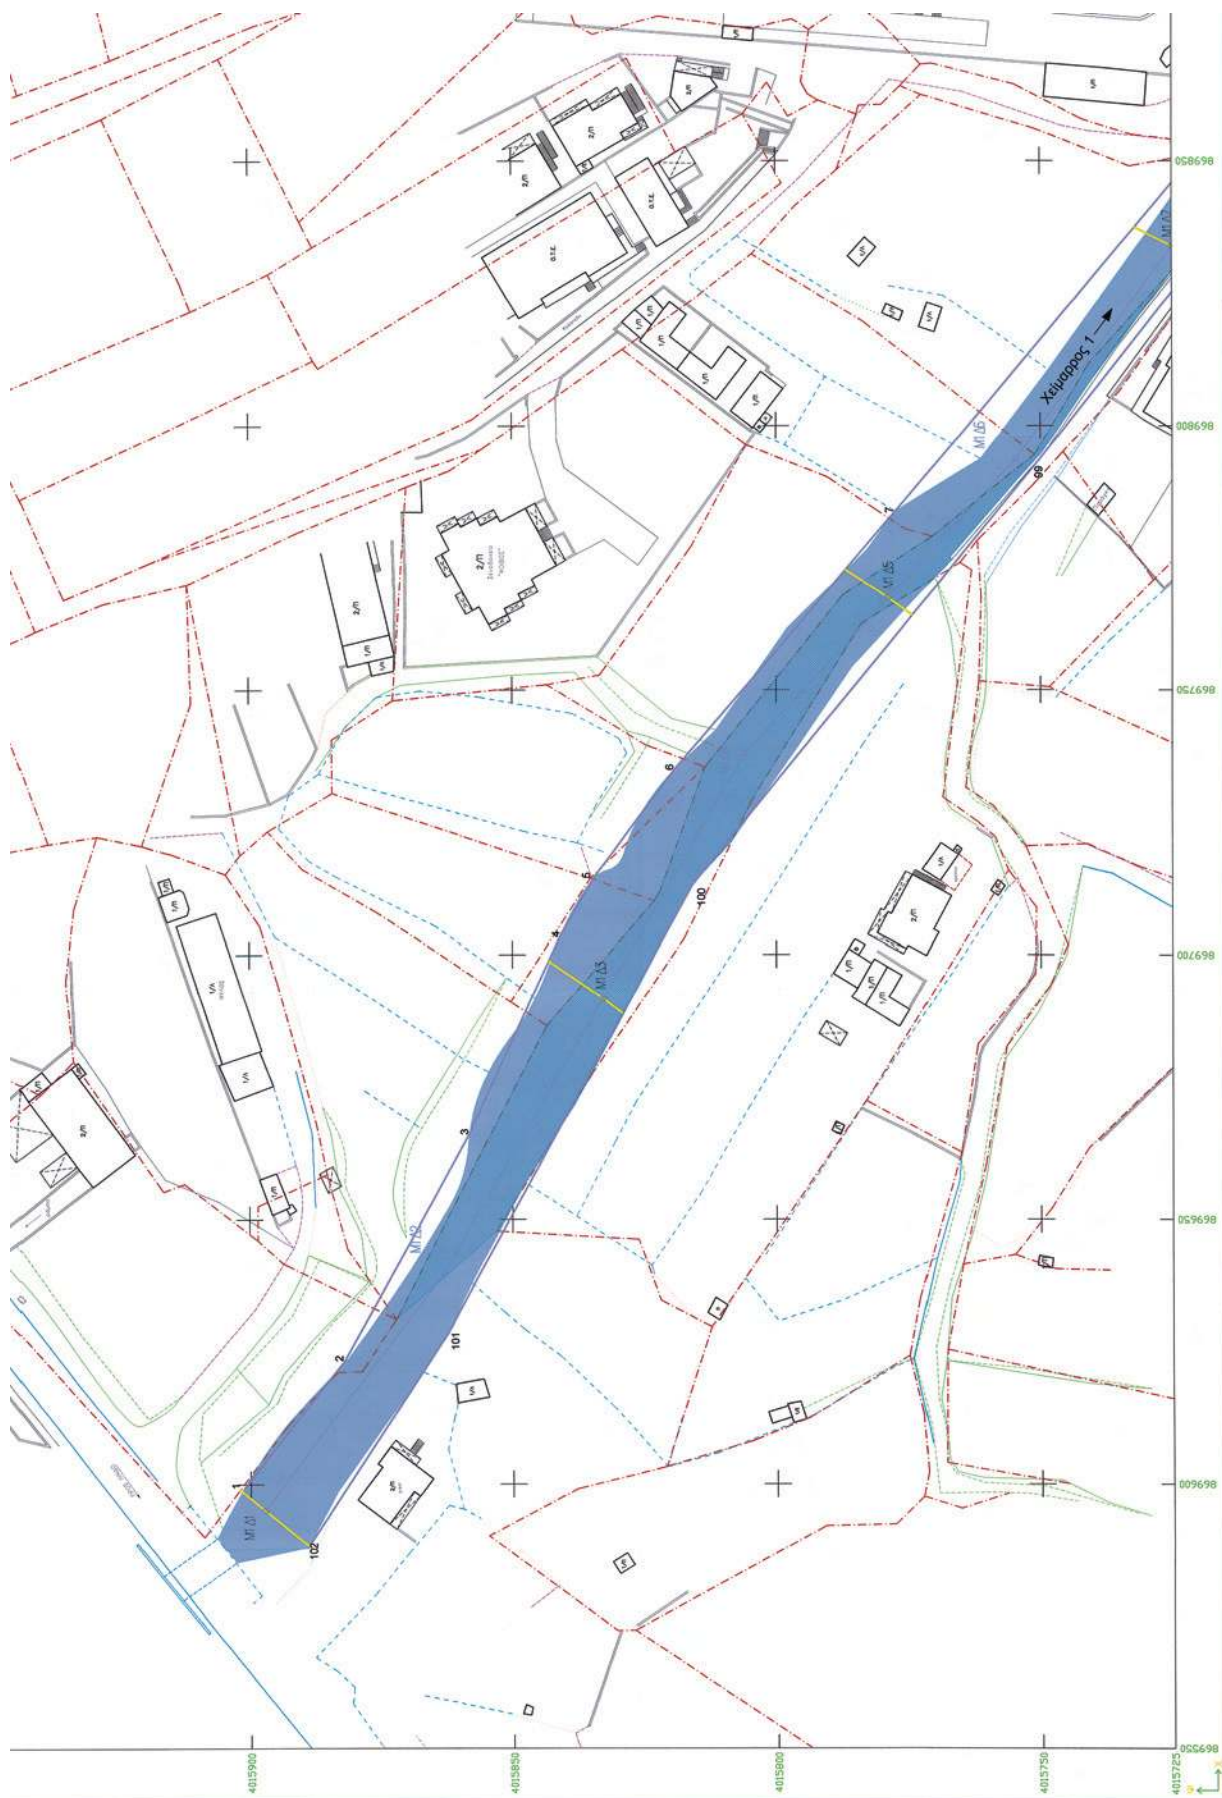



ΔΙΑΤΟΜΗ
ΥΦΙΣΤΑΜΕΝΟ ΡΕΜΑ ΑΡΙΣΤΕΡΗ ΚΟΙΤΗ
ΥΦΙΣΤΑΜΕΝΟ ΡΕΜΑ ΔΕΞΙΑ ΚΟΙΤΗ
ΛΕΩΝΑΣ ΜΗΚΟΤΟΜΗΣ

ΕΠΙΦΑΝΕΙΑΚΑ ΣΥΜΒΟΛΑ
ΚΤΙΣΜΑ
ΟΡΙΟ ΚΤΗΜΑΤΟΛΟΓΙΚΩΝ ΧΕΙΜΑΡΡΩΝ
ΥΦΙΣΤΑΜΕΝΟΣ ΧΕΙΜΑΡΡΟΣ

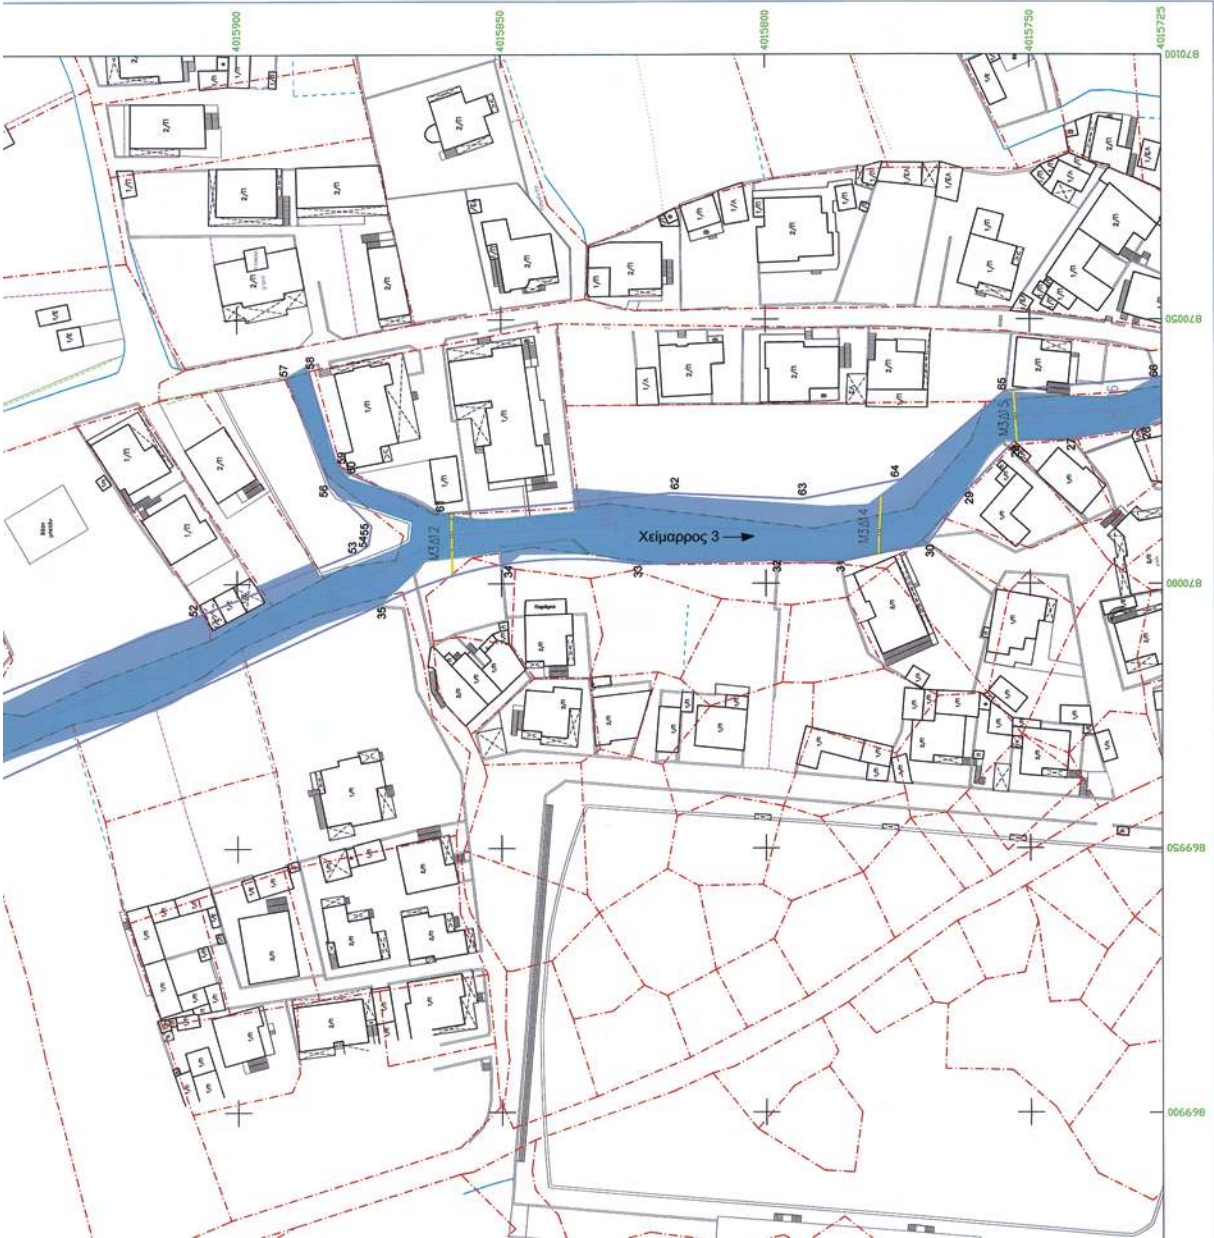



ΕΛΛΗΝΙΚΗ ΔΗΜΟΚΡΑΤΙΑ ΠΕΡΙΦΕΡΕΙΑ ΝΟΤΙΟΥ ΑΙΓΑΙΟΥ ΝΟΜΟΣ ΔΩΔΕΚΑΝΗΣΟΥ ΔΗΜΟΣ ΑΡΧΑΓΓΕΛΟΥ	
ΟΡΙΟΘΕΤΗΣΗ ΡΕΜΑΤΩΝ ΚΑΙ ΧΕΙΜΑΡΡΩΝ ΤΗΣ ΕΔΡΑΣ ΤΟΥ ΔΗΜΟΥ ΑΡΧΑΓΓΕΛΟΥ	
	ΚΑΙΜΑΚΑ 1:500 ΗΜΕΡΟΜΗΝΙΑ ΙΑΝΟΥΑΡΙΟΣ 2005
ΟΡΙΖΟΝΤΙΟΓΡΑΦΙΑ ΡΕΜΑΤΩΝ ΚΑΙ ΧΕΙΜΑΡΡΩΝ	ΑΡ. ΣΧΕΔΙΟΥ 2
Φ. ΣΥΝΤΑΞΑΣ 	ΘΕΩΡΗΣΗ

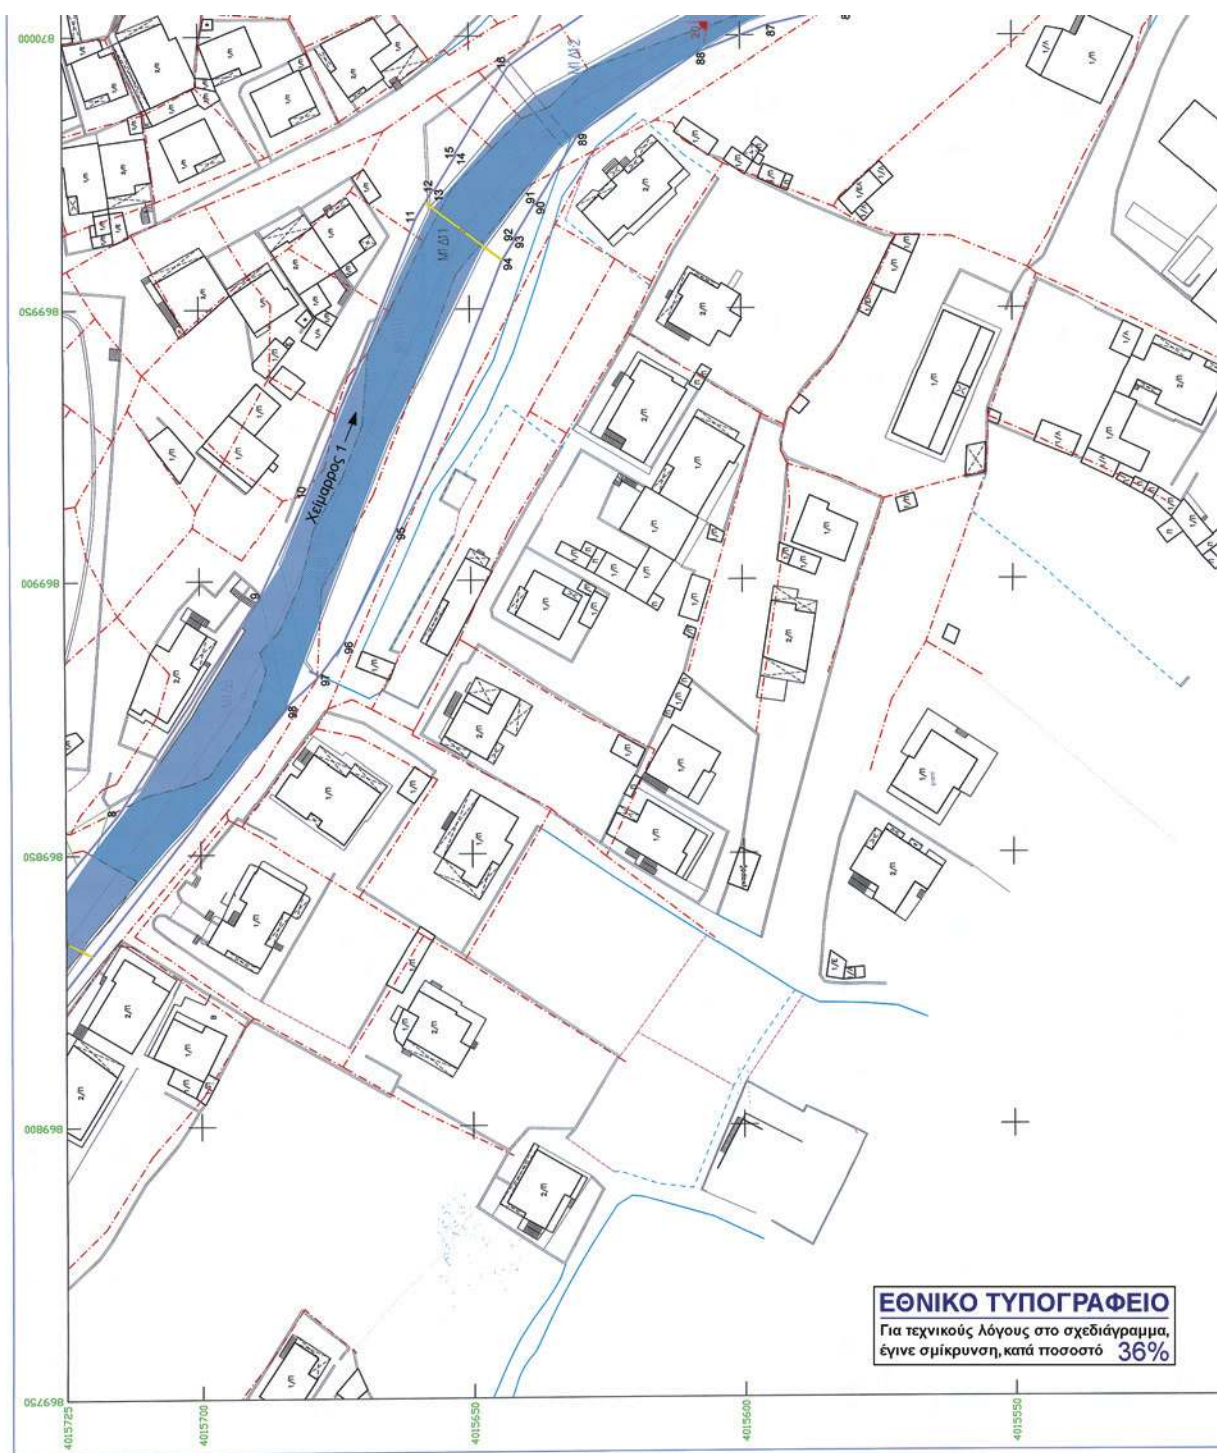

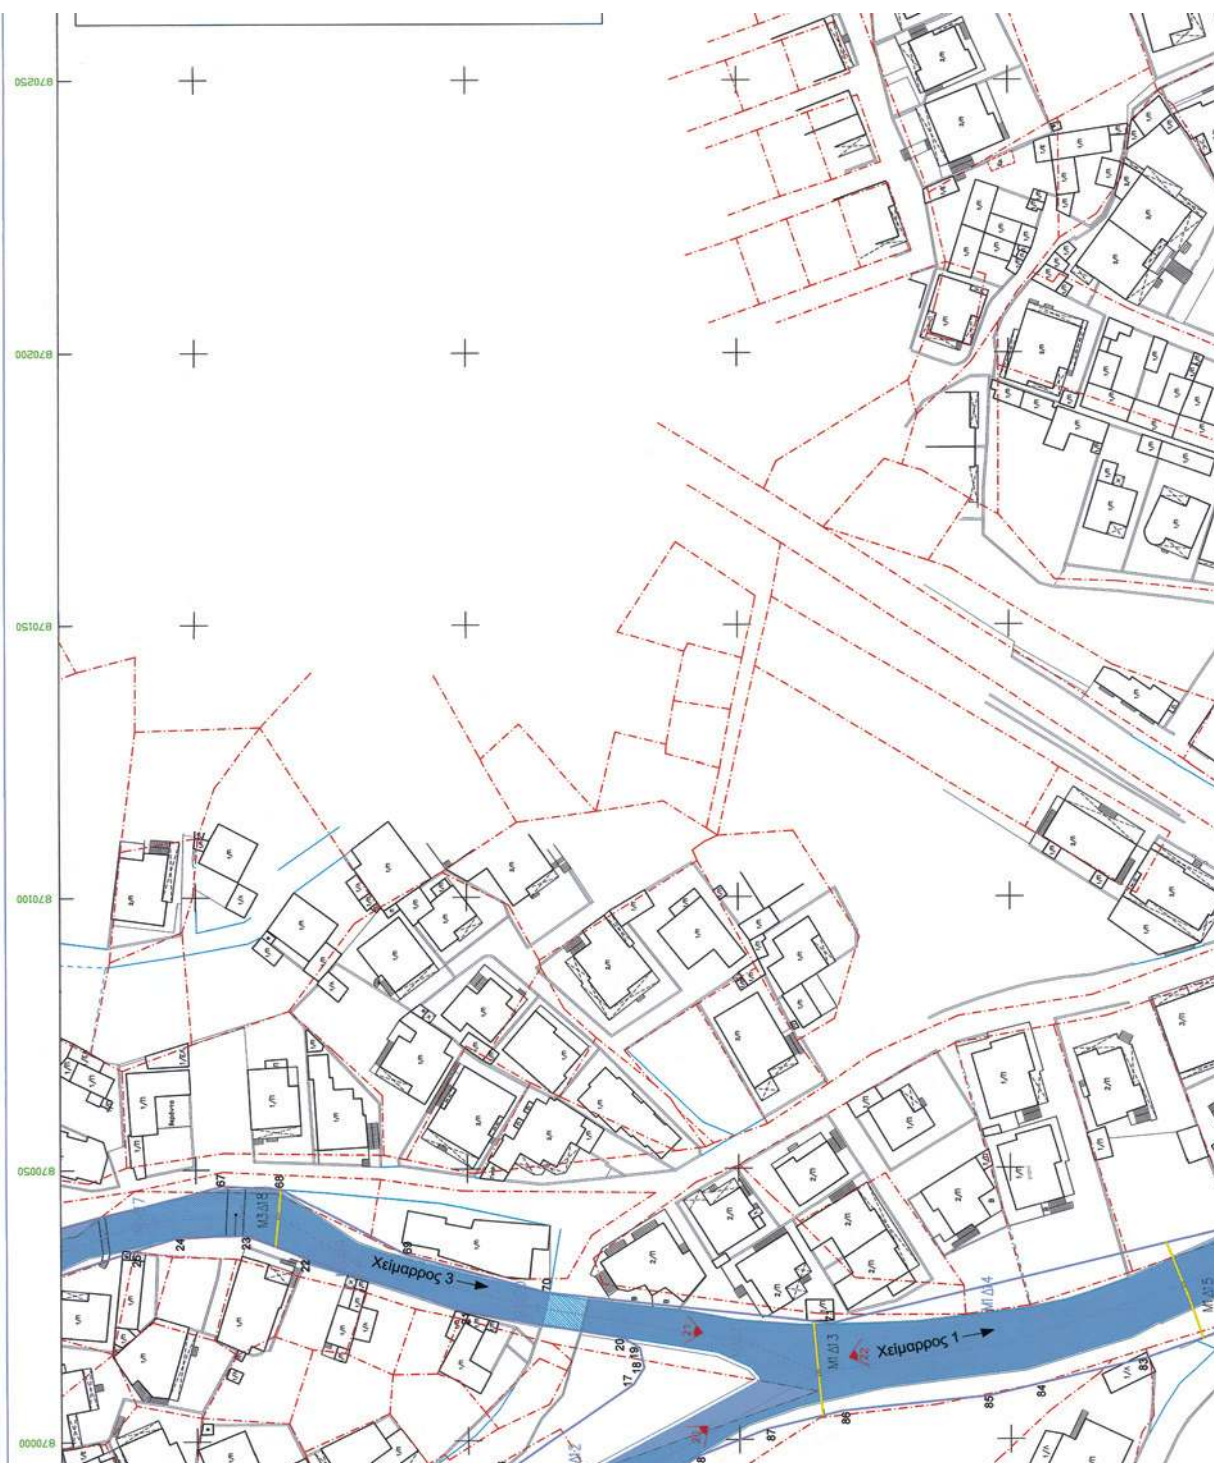



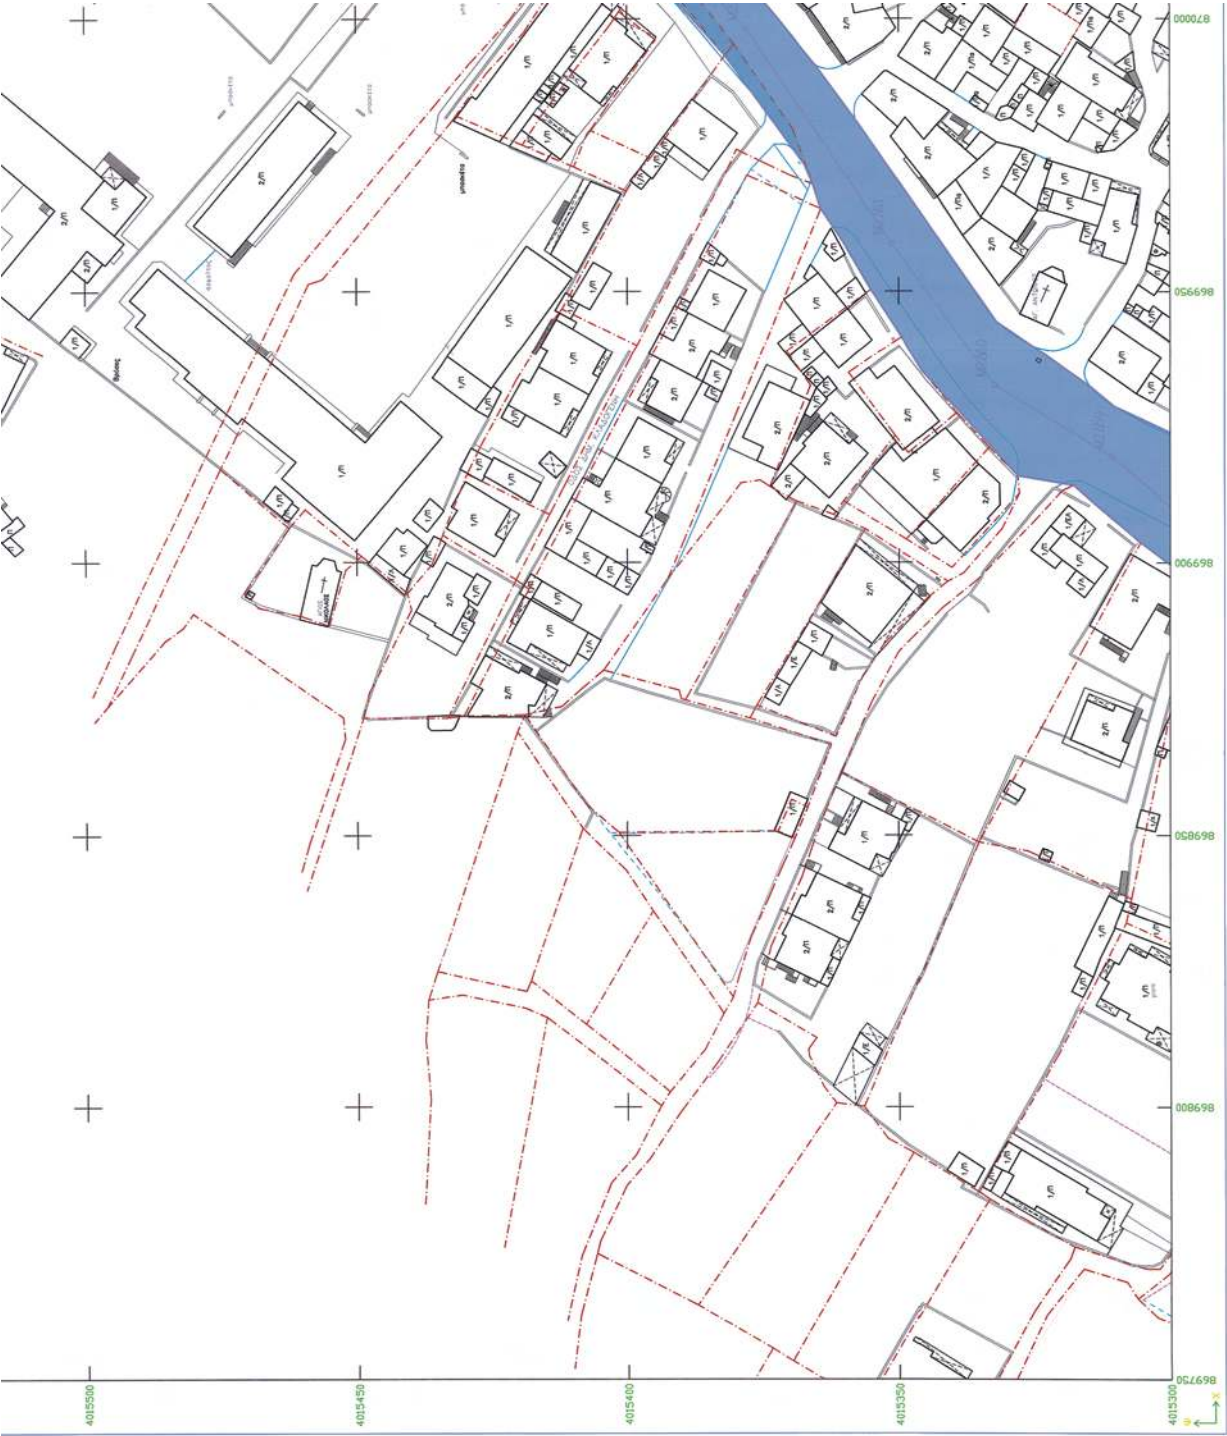

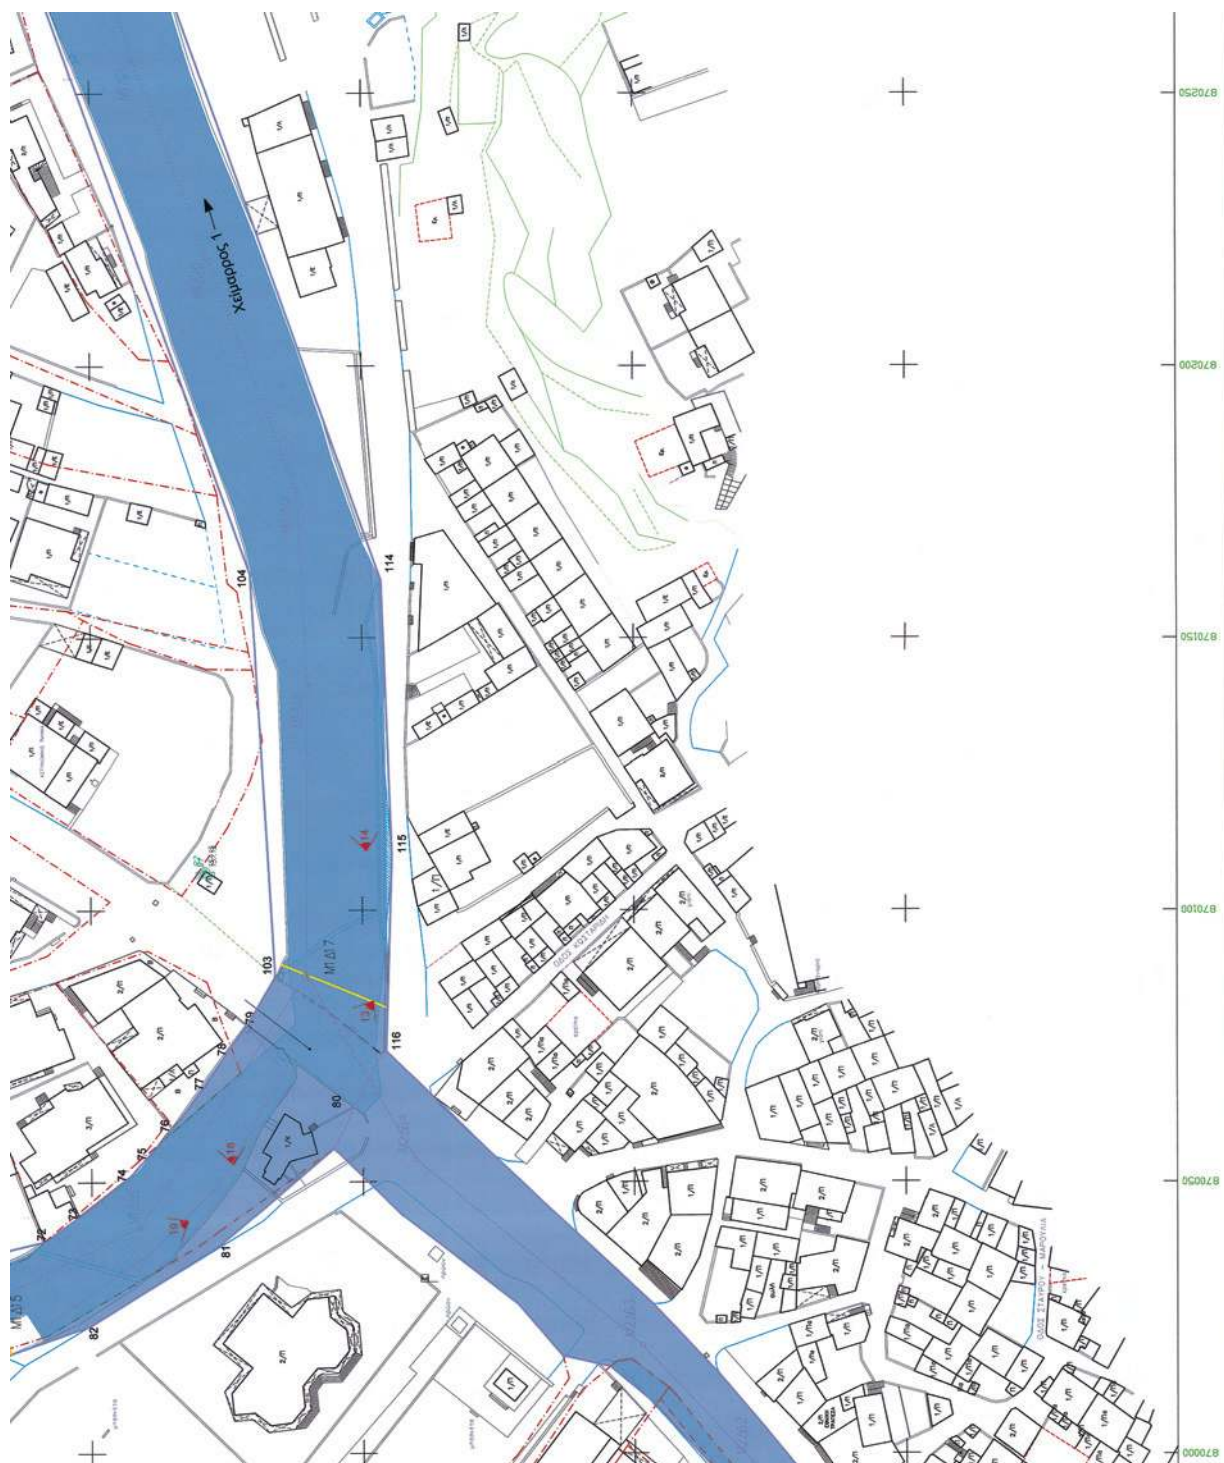

ΥΦΙΣΤΑΜΕΝΟ ΡΕΜΑ ΑΡΙΣΤΕΡΗ ΚΟΨΗ
ΥΦΙΣΤΑΜΕΝΟ ΡΕΜΑ ΔΕΞΙΑ ΚΟΨΗ
ΑΞΟΝΑΣ ΜΗΚΟΤΗΜΗΣ

ΕΠΙΦΑΝΕΙΑΚΑ ΣΥΜΒΟΛΑ

ΚΤΙΣΜΑ

ΟΡΙΟ ΚΤΗΜΑΤΟΛΟΓΙΚΩΝ ΧΕΙΜΑΡΡΩΝ

ΥΦΙΣΤΑΜΕΝΟΣ ΧΕΙΜΑΡΡΟΣ

3/π




ΕΛΛΗΝΙΚΗ ΔΗΜΟΚΡΑΤΙΑ
ΠΕΡΙΦΕΡΕΙΑ ΝΟΤΙΟΥ ΑΙΓΑΙΟΥ ΝΟΜΟΣ
ΔΩΔΕΚΑΝΗΣΟΥ
ΔΗΜΟΣ ΑΡΧΑΓΓΕΛΟΥ


ΟΡΙΟΘΕΤΗΣΗ ΡΕΜΑΤΩΝ ΚΑΙ ΧΕΙΜΑΡΡΩΝ
ΤΗΣ ΕΔΡΑΣ ΤΟΥ ΔΗΜΟΥ ΑΡΧΑΓΓΕΛΟΥ

ΚΛΙΜΑΚΑ 1:500
ΗΜΕΡΟΜΗΝΙΑ
ΙΑΝΟΥΑΡΙΟΣ 2005

ΟΡΙΖΟΝΤΙΟΓΡΑΦΙΑ
ΡΕΜΑΤΩΝ ΚΑΙ ΧΕΙΜΑΡΡΩΝ
ΑΡ. ΣΧΕΔΙΟΥ
3




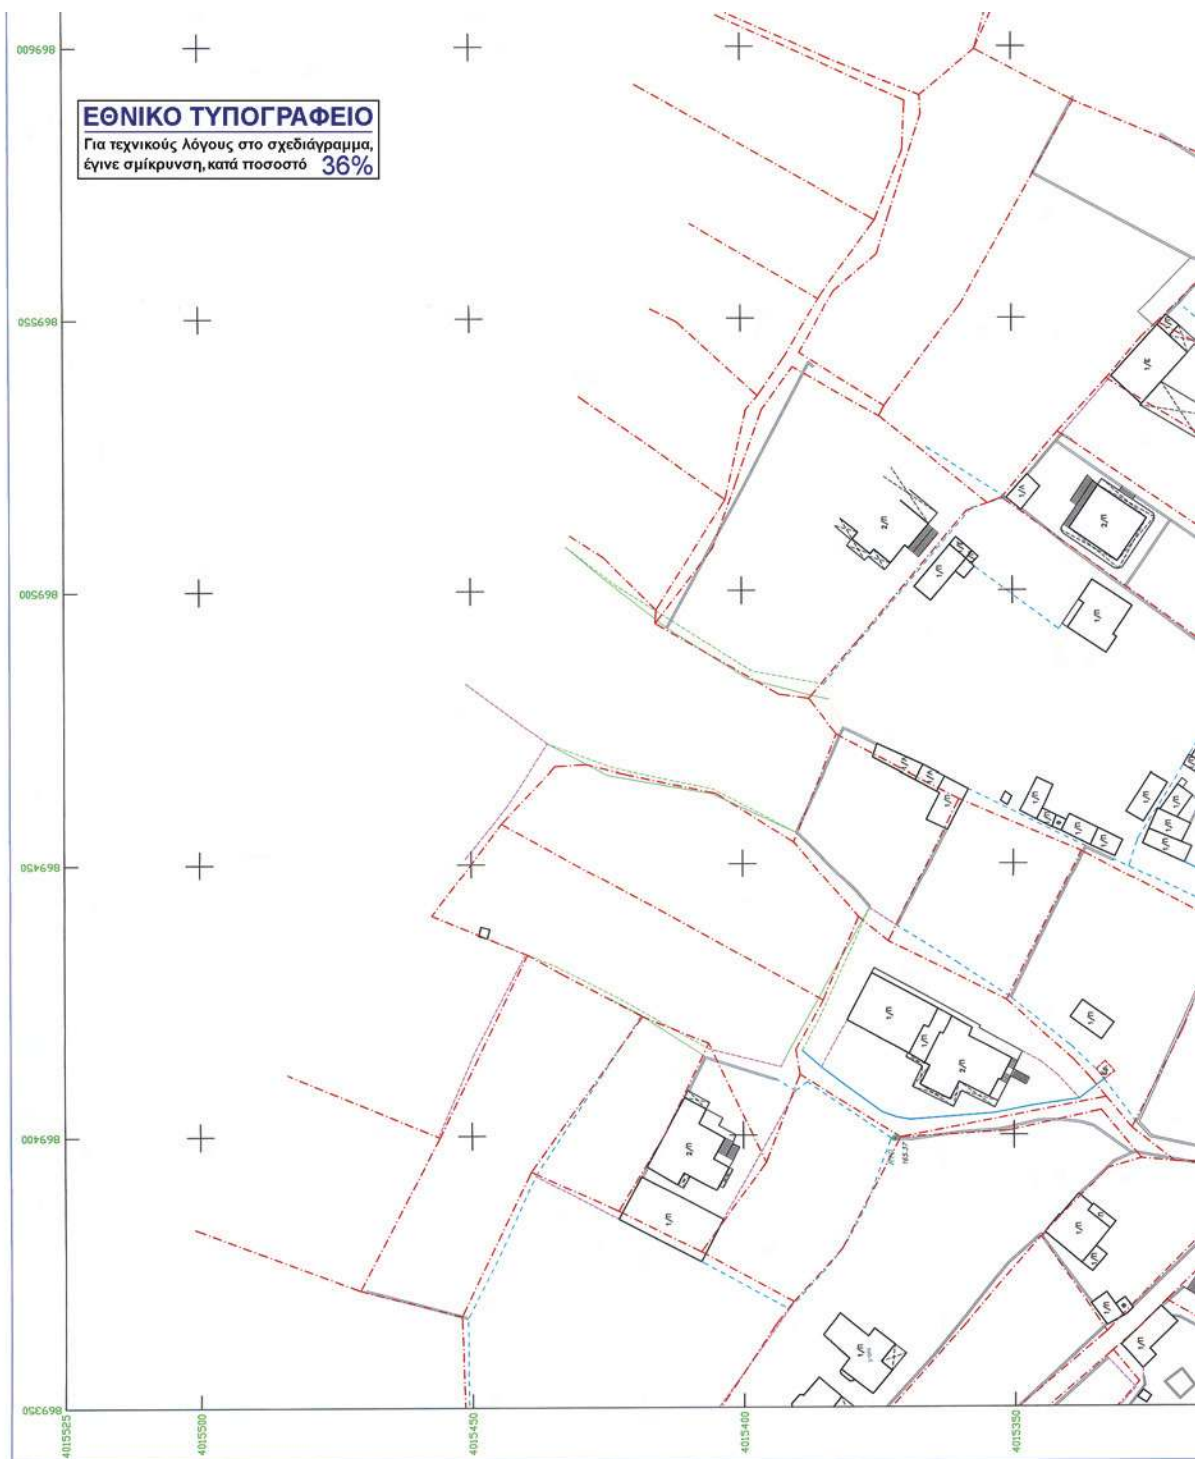


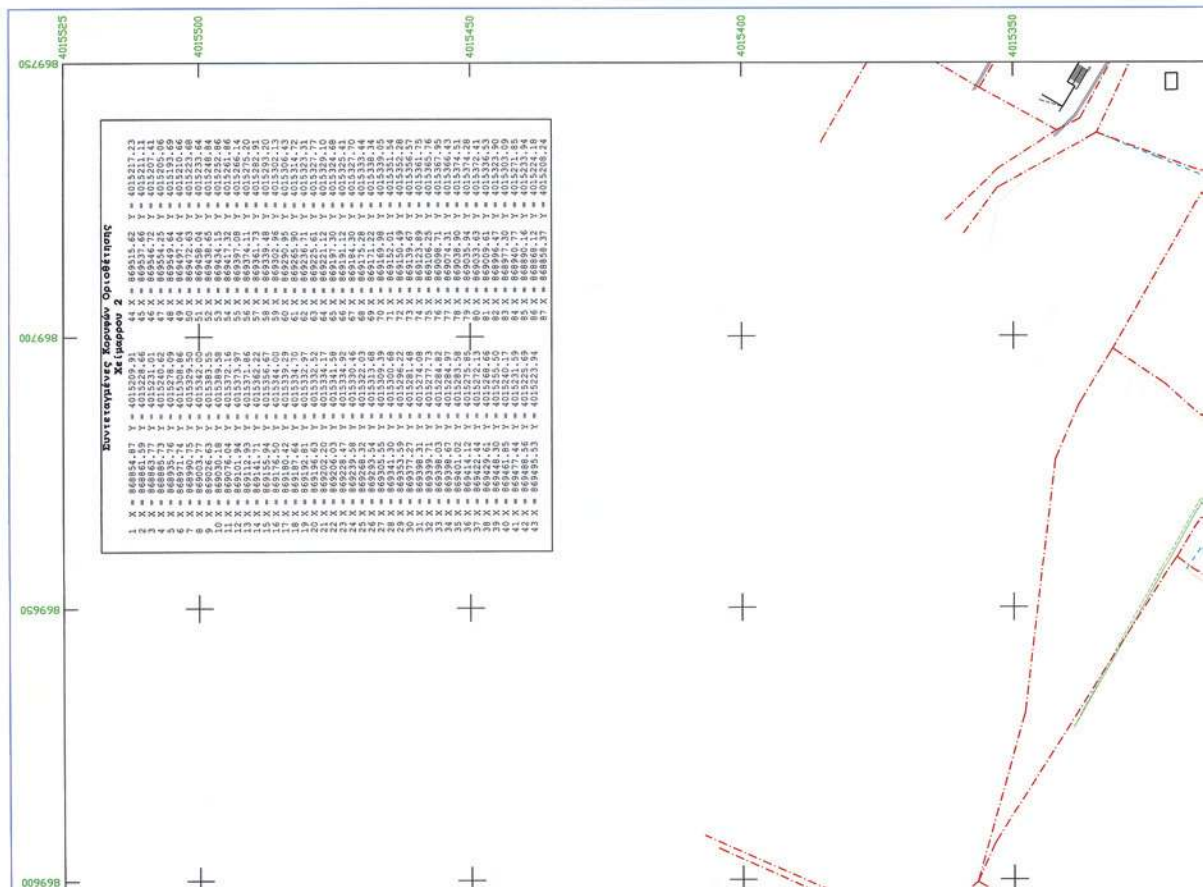



ΥΠΟΜΝΗΜΑ


- ΣΗΜΕΙΑΚΑ ΣΥΜΒΟΛΑ
- ΧΩΡΟΣΤΑΣΜΙΚΗ ΑΝΤΙΣΤΑΣΗ
- ΛΗΨΗ ΦΩΤΟΓΡΑΦΙΑΣ
- ΓΡΑΜΜΙΚΑ ΣΥΜΒΟΛΑ
- ΤΟΙΧΙΟ
- ΚΤΗΜΑΤΟΛΟΓΙΚΗ ΜΕΡΙΔΑ
- ΟΡΙΟΘΕΤΗΣΗ ΡΕΜΑΤΟΣ
- ΛΙΣΤΑ

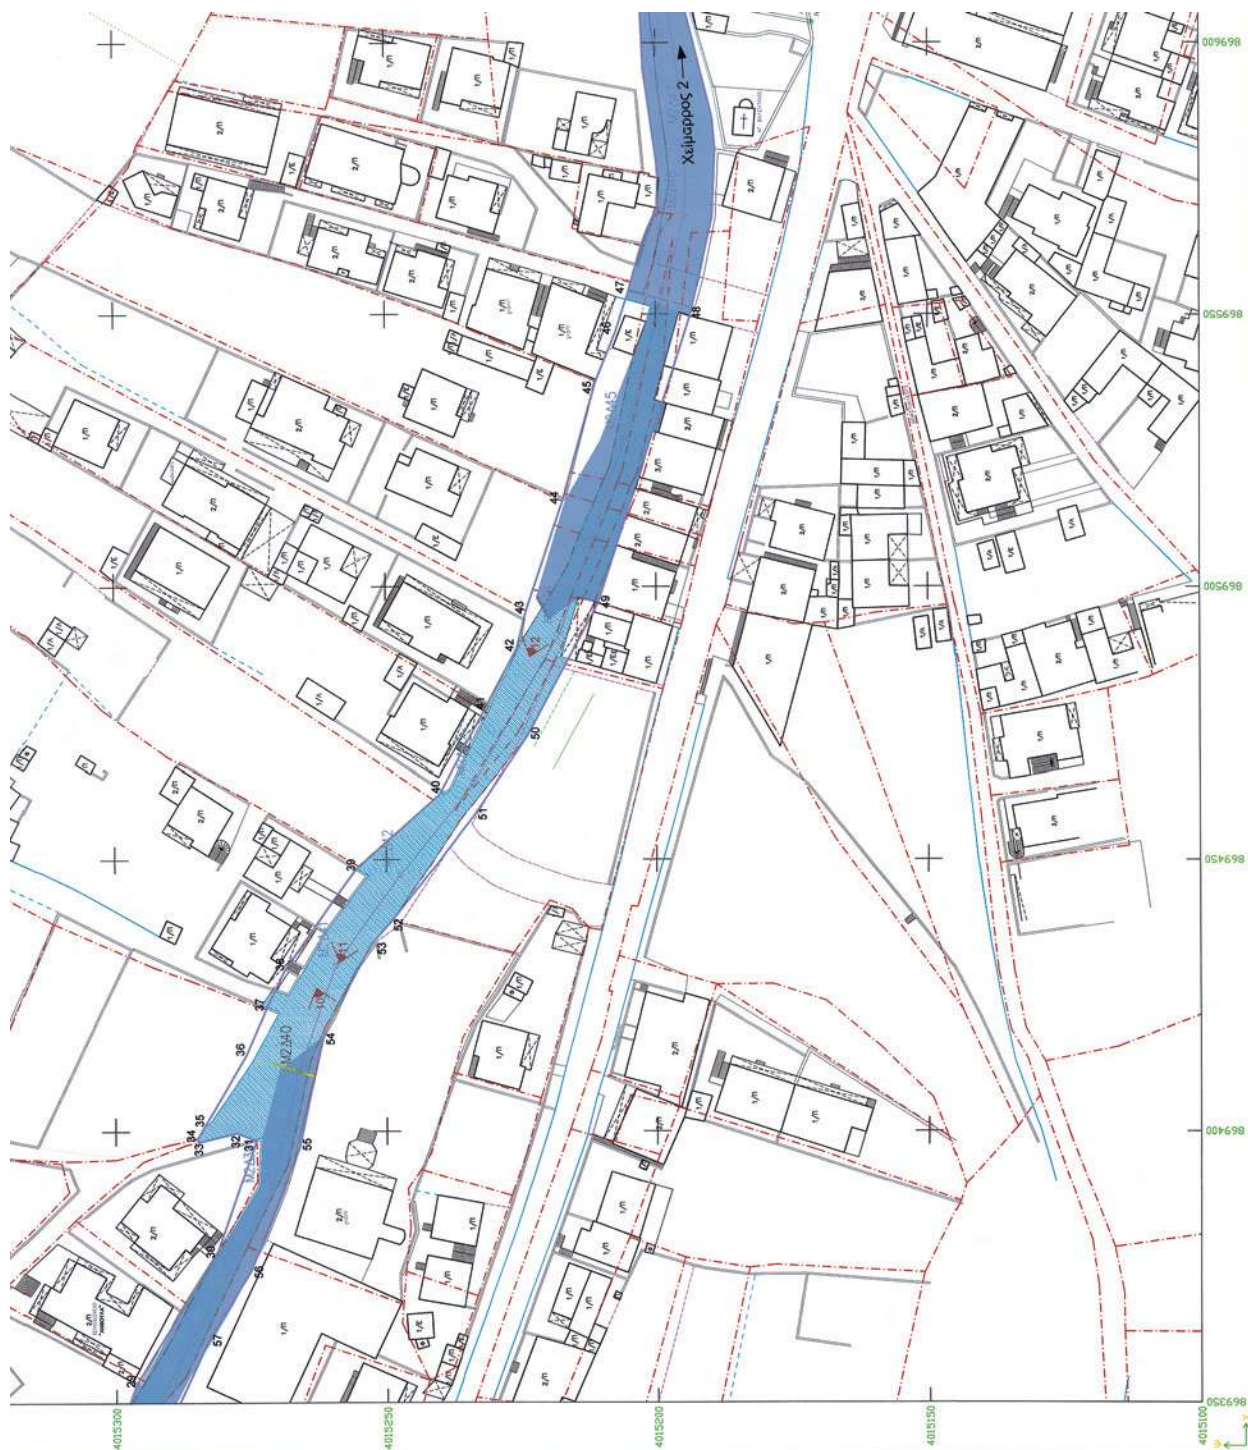


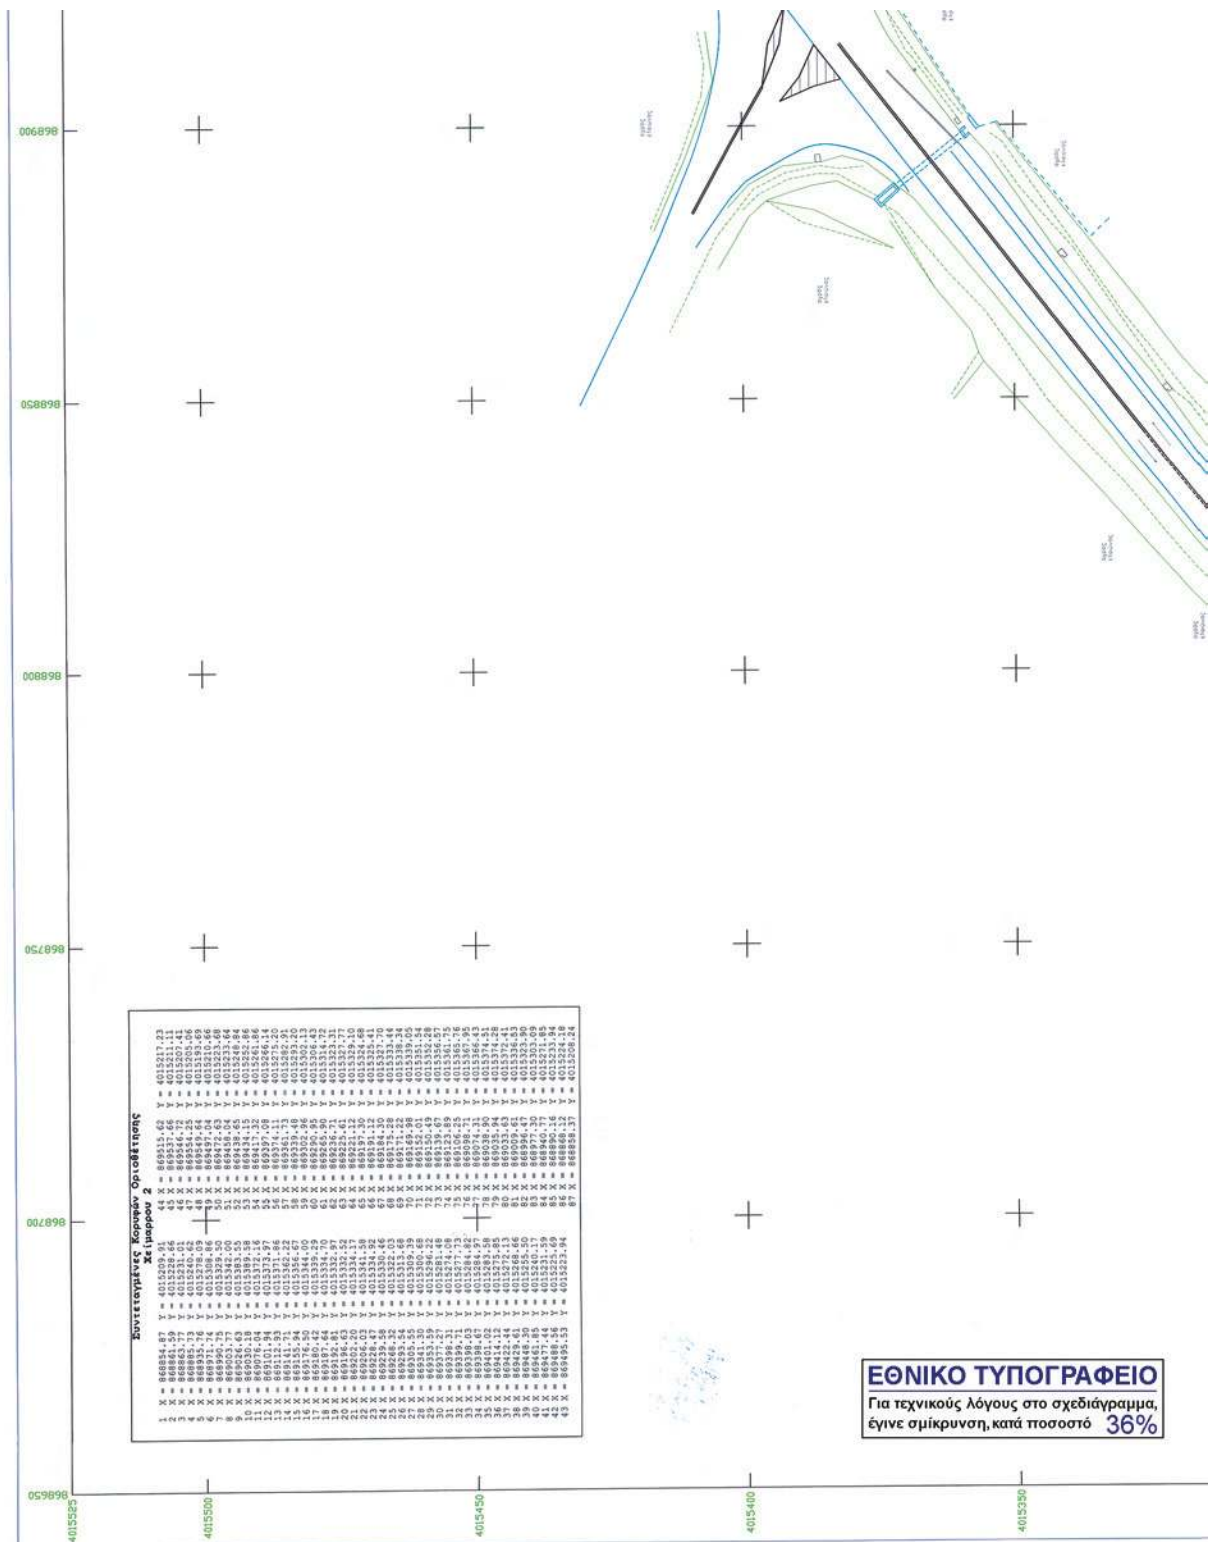

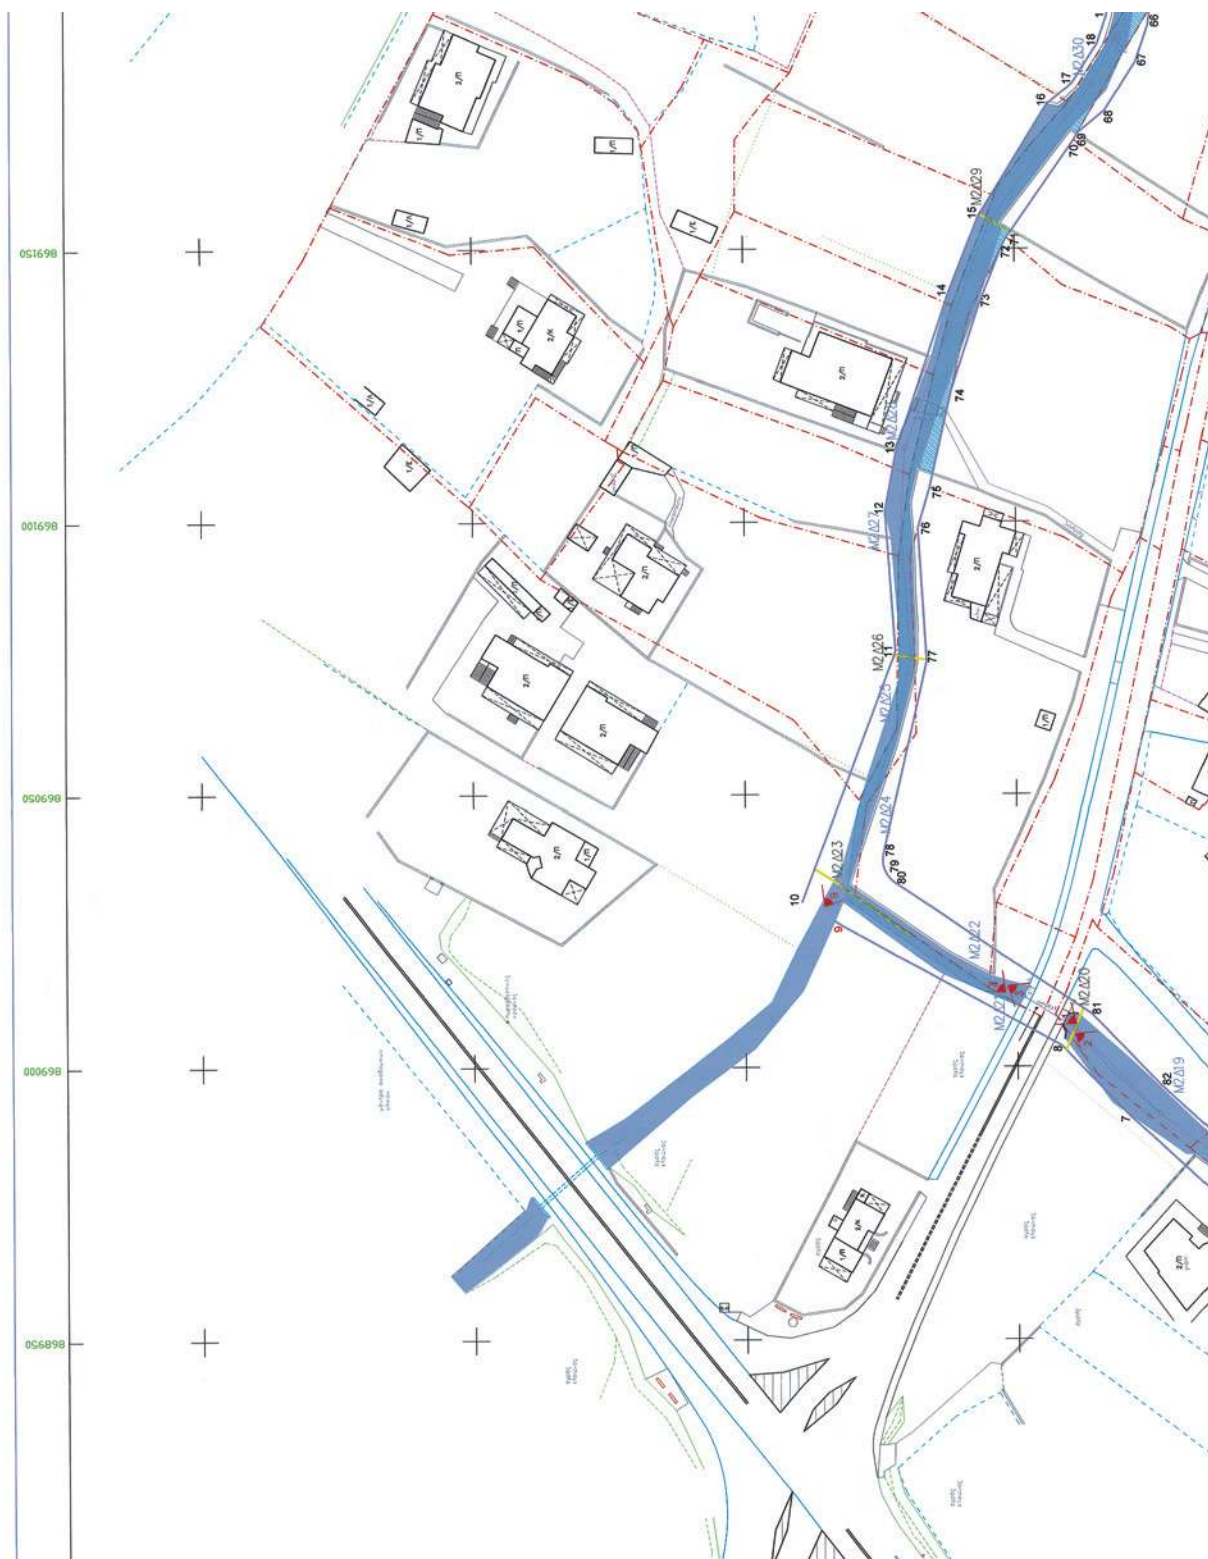

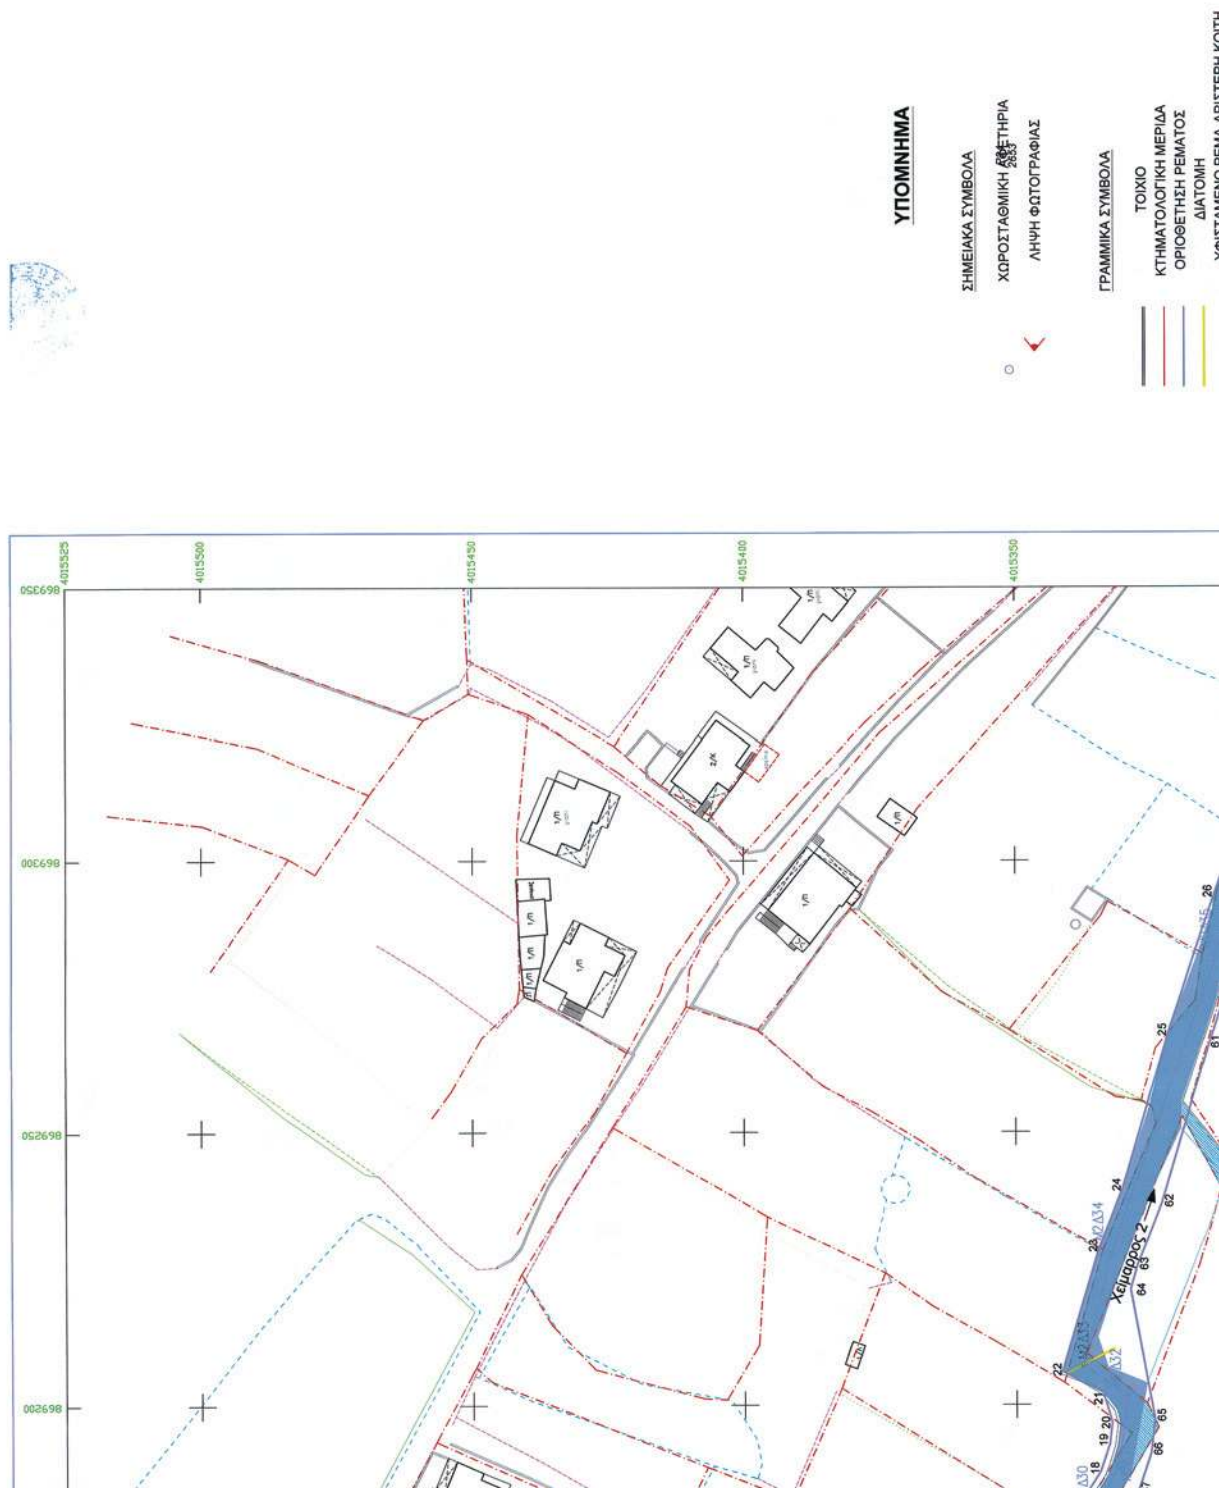

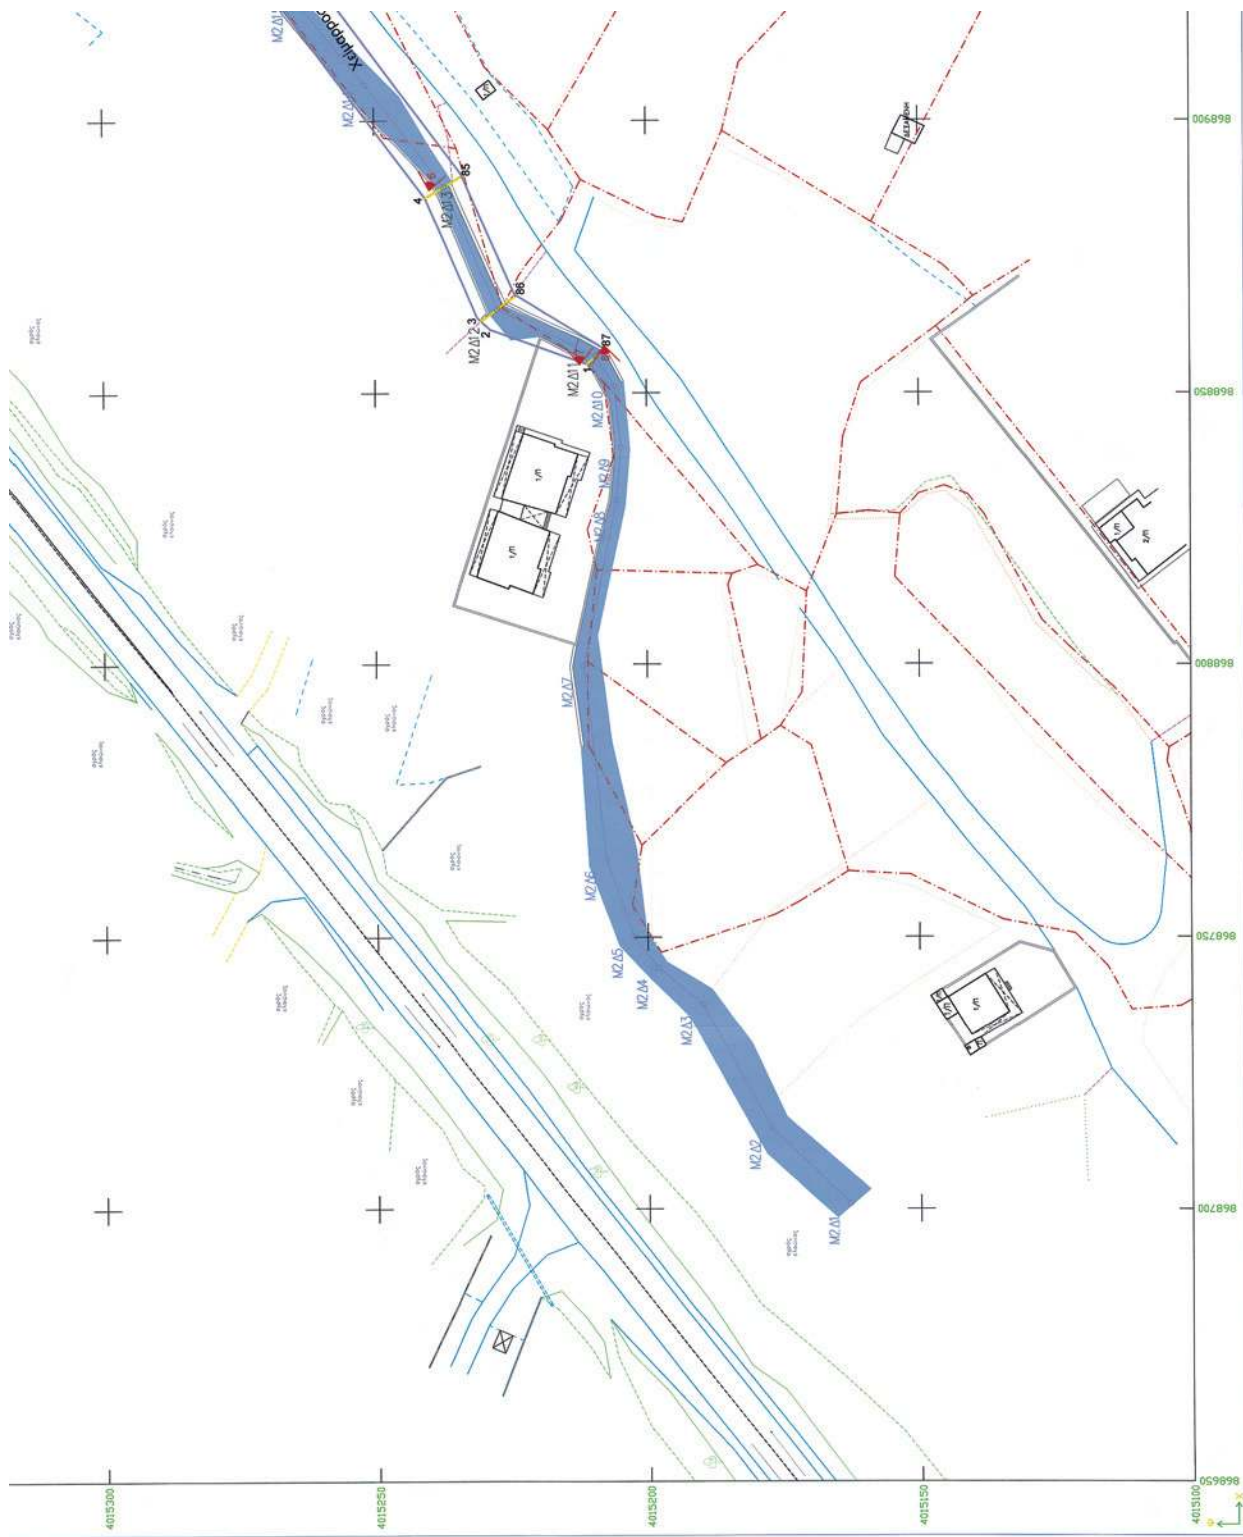

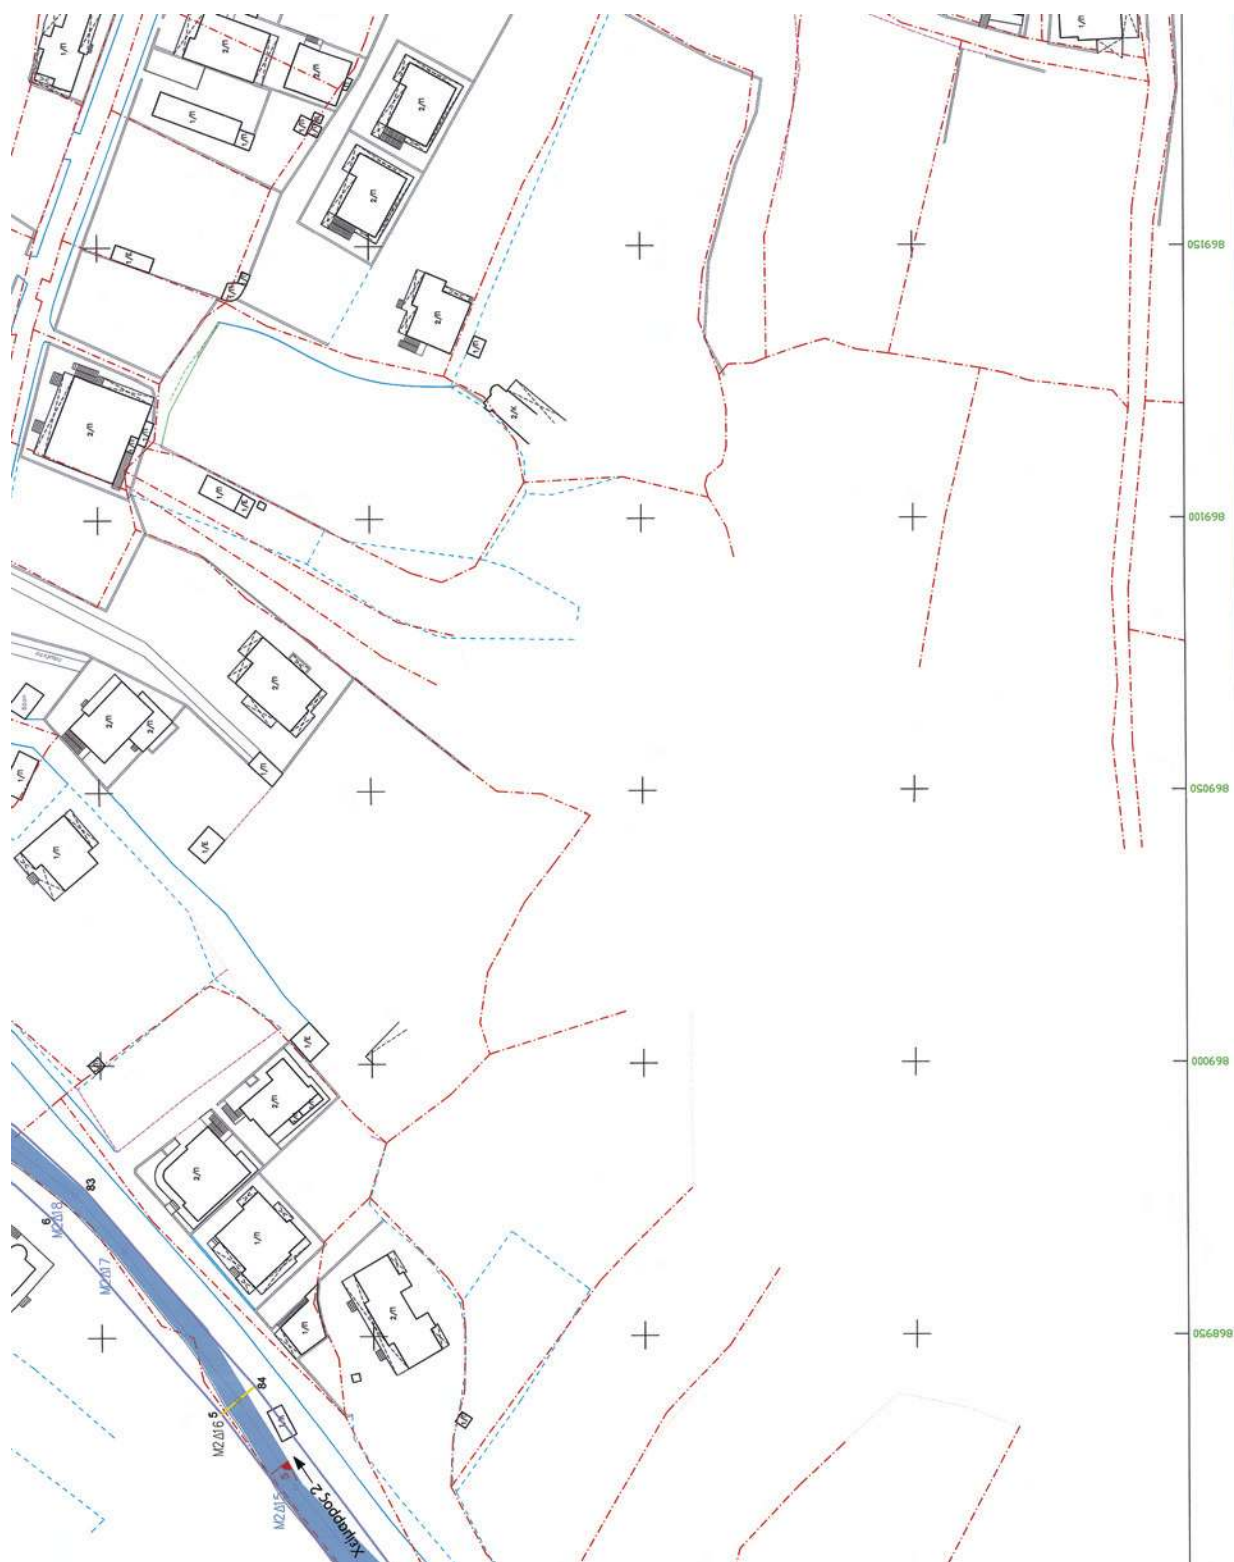

ΥΦΙΣΤΑΜΕΝΟ ΡΕΜΑ ΑΡΙΣΤΕΡΗ ΚΟΙΤΗ

ΥΦΙΣΤΑΜΕΝΟ ΡΕΜΑ ΔΕΞΙΑ ΚΟΙΤΗ

ΛΕΩΝΑΣ ΜΗΚΤΟΜΗΣ

ΕΠΙΦΑΝΕΙΑΚΑ ΣΥΜΒΟΛΑ

ΚΤΙΣΜΑ

ΟΡΙΟ ΚΤΗΜΑΤΟΛΟΓΙΚΩΝ ΧΕΙΜΑΡΡΩΝ

ΥΦΙΣΤΑΜΕΝΟΣ ΧΕΙΜΑΡΡΟΣ

ΔΕΛΤΙΟ ΤΕΛΙΚΗΣ ΥΠΟΛΟΓΙΣΤΙΚΗΣ

ΕΛΛΗΝΙΚΗ ΔΗΜΟΚΡΑΤΙΑ

ΠΕΡΙΦΕΡΕΙΑ ΝΟΤΙΟΥ ΑΙΓΑΙΟΥ ΝΟΜΟΣ

ΔΔΑΕΚΑΝΗΣΟΥ

ΔΗΜΟΣ ΑΡΧΑΓΓΕΛΟΥ

ΔΙΑΚΟΝΗ ΠΡΟΚΑΤΑΡΤΙΚΗ

ΕΡΕΥΡΗ ΘΗ

ΚΑΤΑΣΤΑΣΗ

ΚΛΙΜΑΚΑ 1:500

ΗΜΕΡΟΜΗΝΙΑ

ΙΑΝΟΥΑΡΙΟΣ 2005

ΟΡΙΖΟΝΤΙΟΓΡΑΦΙΑ

ΡΕΜΑΤΩΝ ΚΑΙ ΧΕΙΜΑΡΡΩΝ

ΑΡ. ΣΧΕΔΙΟΥ

5


Ο ΣΥΝΤΑΞΑΣ


ΕΛΛΗΝΙΚΗ ΔΗΜΟΚΡΑΤΙΑ

ΠΕΡΙΦΕΡΕΙΑ ΝΟΤΙΟΥ ΑΙΓΑΙΟΥ

ΔΗΜΟΣ ΑΡΧΑΓΓΕΛΟΥ

ΓΕΩΡΓΙΟΣ ΚΑΡΑΓΕΩΡΓΙΟΥ

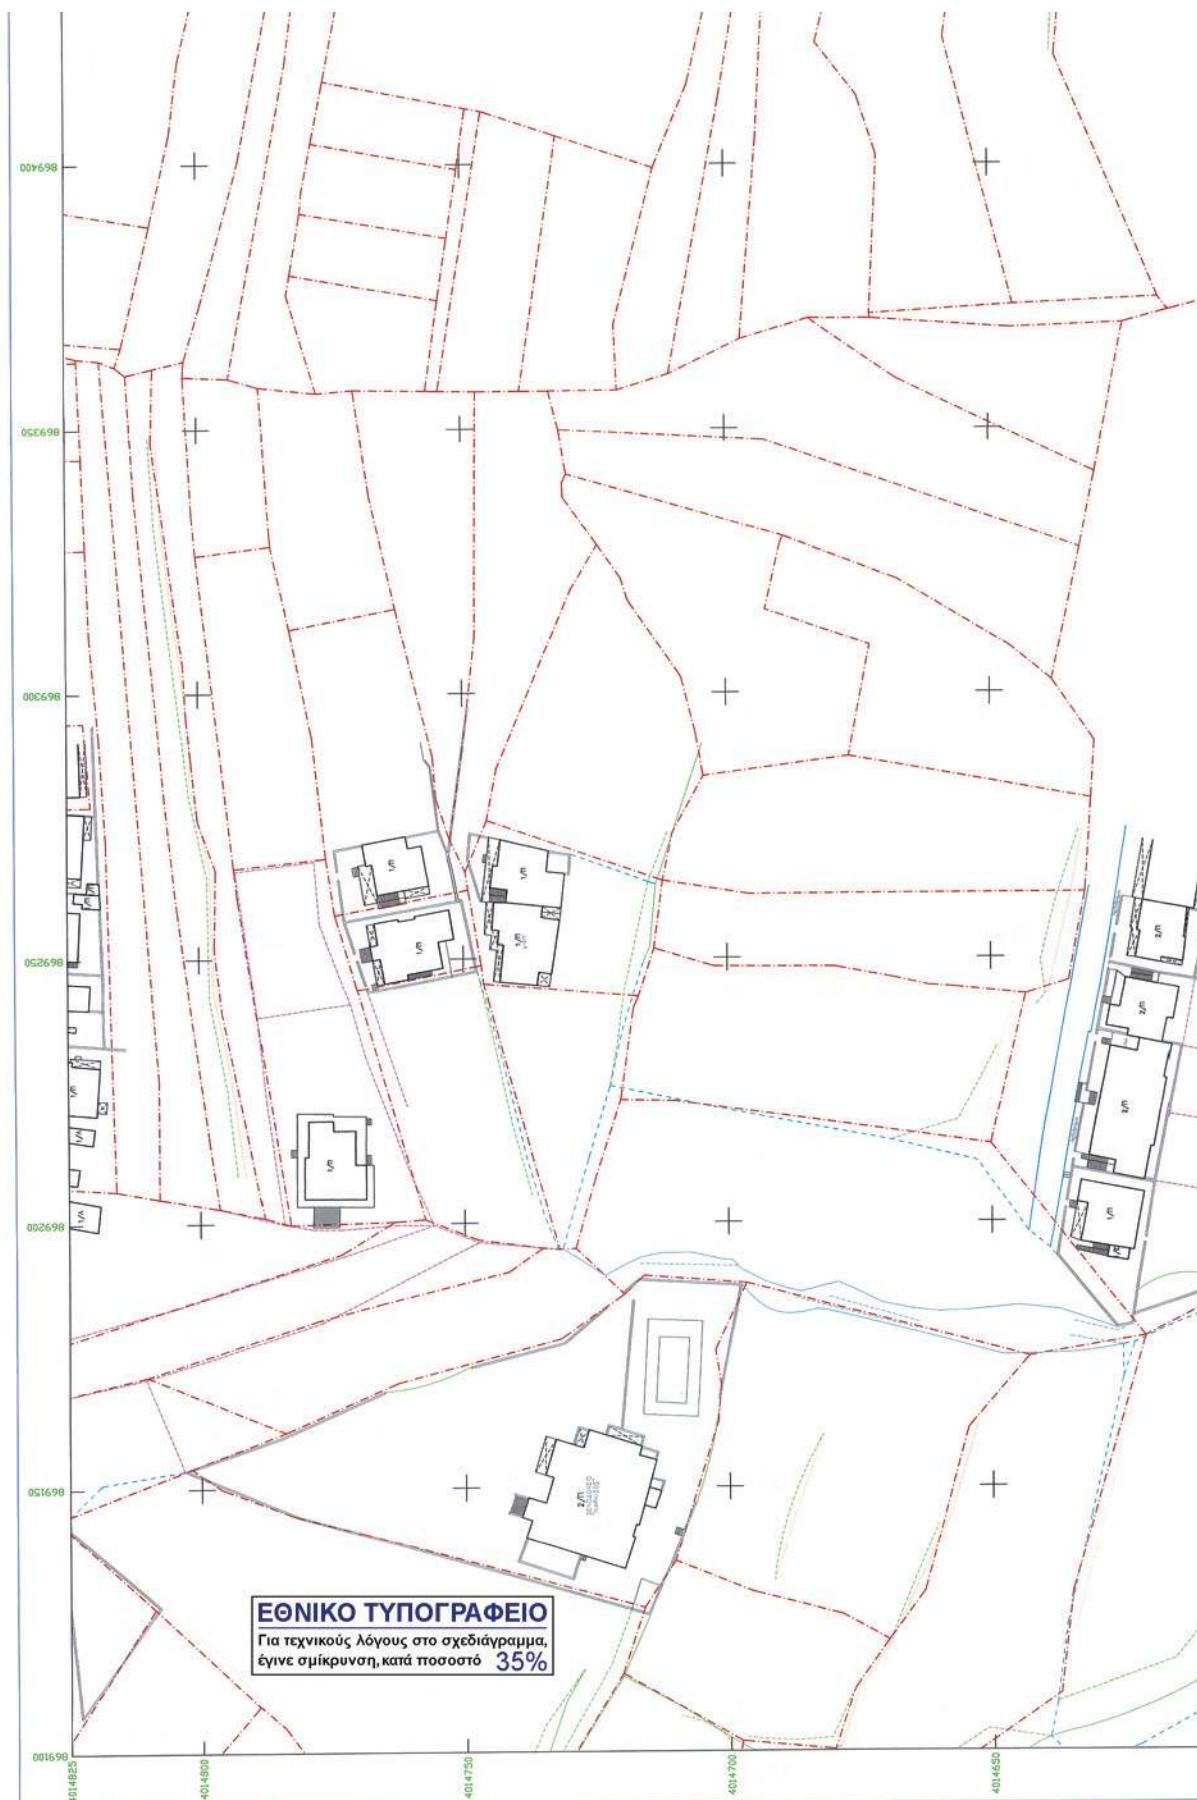

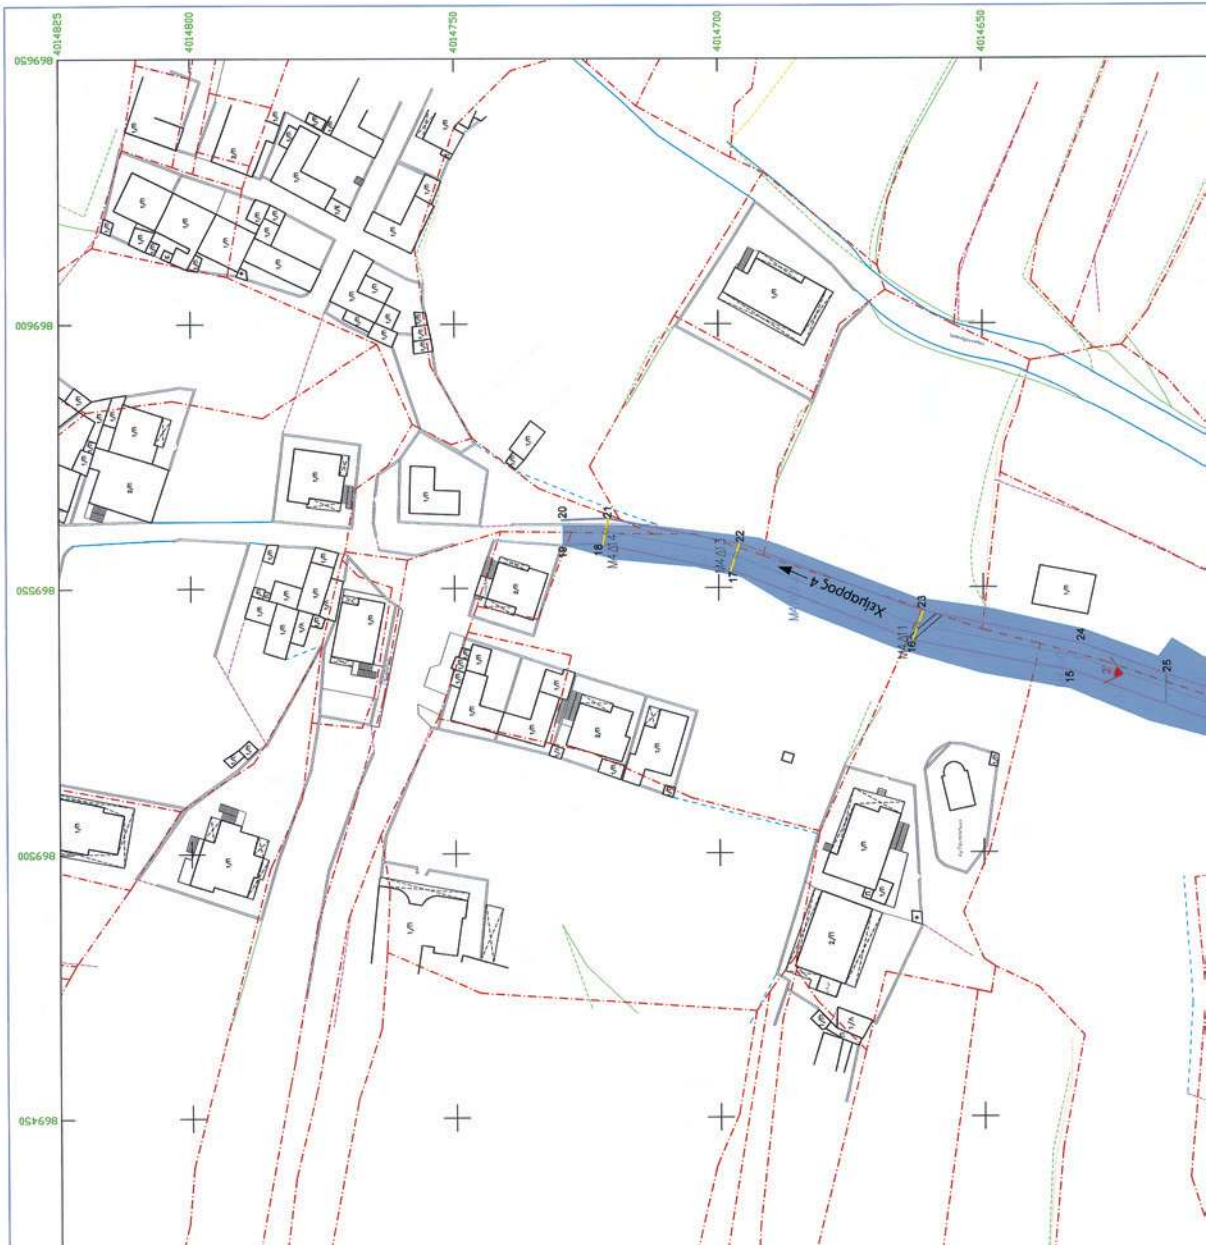


ΥΠΟΜΝΗΜΑ

ΣΗΜΕΙΑΚΑ ΣΥΜΒΟΛΑ
ΧΩΡΟΣΤΑΣΜΙΚΗ ΔΕΙΞΗΡΙΑ
ΛΗΨΗ ΦΩΤΟΓΡΑΦΙΑΣ

ΓΡΑΜΜΙΚΑ ΣΥΜΒΟΛΑ
ΤΟΙΧΙΟ
ΚΤΗΜΑΤΟΛΟΓΙΚΗ ΜΕΡΙΔΑ
ΟΡΙΟΘΕΤΗΣΗ ΡΕΜΑΤΟΣ
ΔΙΑΤΟΝΗ
ΥΦΙΣΤΑΜΕΝΟ ΡΕΜΑ ΑΡΙΣΤΕΡΗ ΚΟΙΤΗ
ΥΦΙΣΤΑΜΕΝΟ ΡΕΜΑ ΔΕΞΙΑ ΚΟΙΤΗ



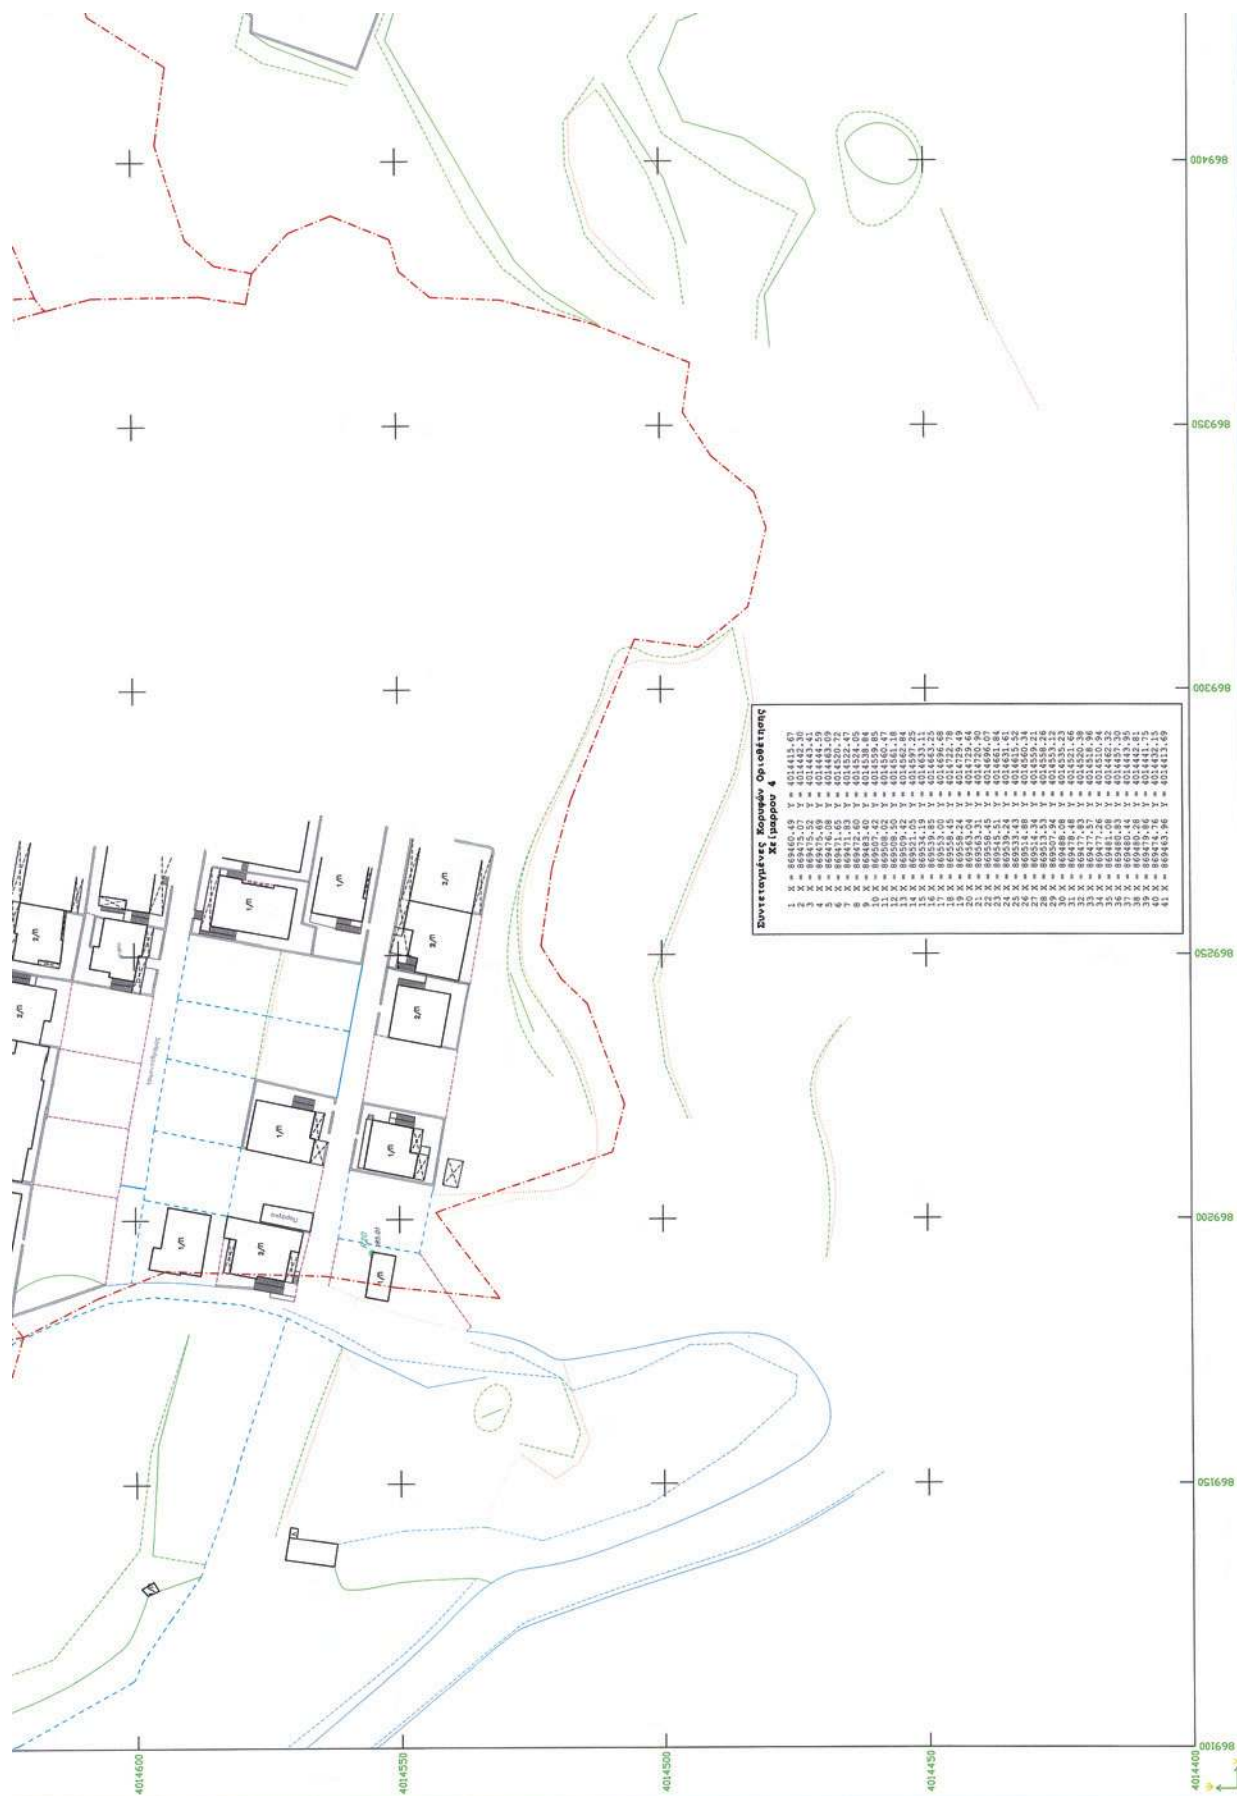

ΟΡΙΟΘΕΤΗΣΗ ΡΕΜΑΤΟΣ

ΔΙΑΤΟΜΗ

ΥΦΙΣΤΑΜΕΝΟ ΡΕΜΑ ΑΡΙΣΤΕΡΗ ΚΟΪΤΗ

ΥΦΙΣΤΑΜΕΝΟ ΡΕΜΑ ΔΕΞΙΑ ΚΟΪΤΗ

ΑΞΟΝΑΣ ΜΗΚΟΤΟΜΗΣ

ΕΠΙΦΑΝΕΙΑΚΑ ΣΥΜΒΟΛΑ

ΚΤΙΣΜΑ

ΟΡΙΟ ΚΤΗΜΑΤΟΛΟΓΙΚΩΝ ΧΕΙΜΑΡΡΩΝ

ΥΦΙΣΤΑΜΕΝΟΣ ΧΕΙΜΑΡΡΟΣ

ΔΙΕΥΘΥΝΣΗ ΤΕΧΝΙΚΩΝ ΥΠΗΡΕΣΙΩΝ

ΠΡΩΤΟΔΕΛΤΙΟ ΤΡΑΠΕΖΙΑΣ & ΕΠΙΣΤΑΛΟΓΩΝ ΕΡΓΩΝ

ΡΟΛΟΣ 2/2

90-3-10

ΔΕΛΤΙΟ

ΑΤΡ - ΤΕΠ - ΜΕΤ - Σ

ΕΛΛΗΝΙΚΗ ΔΗΜΟΚΡΑΤΙΑ

ΠΕΡΙΦΕΡΕΙΑ ΝΟΤΙΟΥ ΑΙΓΑΙΟΥ ΝΟΜΟΣ

ΔΩΔΕΚΑΝΗΣΟΥ

ΔΗΜΟΣ ΑΡΧΑΓΓΕΛΟΥ

ΟΡΙΟΘΕΤΗΣΗ ΡΕΜΑΤΩΝ ΚΑΙ ΧΕΙΜΑΡΡΩΝ

ΤΗΣ ΕΔΡΑΣ ΤΟΥ ΔΗΜΟΥ ΑΡΧΑΓΓΕΛΟΥ

ΔΙΑΝΟΜΗ ΠΛΑΝΩΝ

1 2 3 4 5 6

ΚΛΙΜΑΚΑ 1:500

ΗΜΕΡΟΜΗΝΙΑ

ΙΑΝΟΥΑΡΙΟΣ 2005

ΟΡΙΖΟΝΤΙΟΓΡΑΦΙΑ

ΡΕΜΑΤΩΝ ΚΑΙ ΧΕΙΜΑΡΡΩΝ

ΑΡ. ΣΧΕΔΙΟΥ

6

Ο ΣΥΝΤΑΞΑΣ

ΣΕΒΑΣΤΟΣ ΤΣΑΝΑΚΗΣ


ΑΡΧΙΤΕΚΤΟΝ

Ο ΔΕΚΛΗΡΩΣ

ΕΛΛΗΝΙΚΗ ΔΗΜΟΚΡΑΤΙΑ

ΠΕΡΙΦΕΡΕΙΑ ΝΟΤΙΟΥ ΑΙΓΑΙΟΥ

ΝΟΜΟΣ ΔΩΔΕΚΑΝΗΣΟΥ

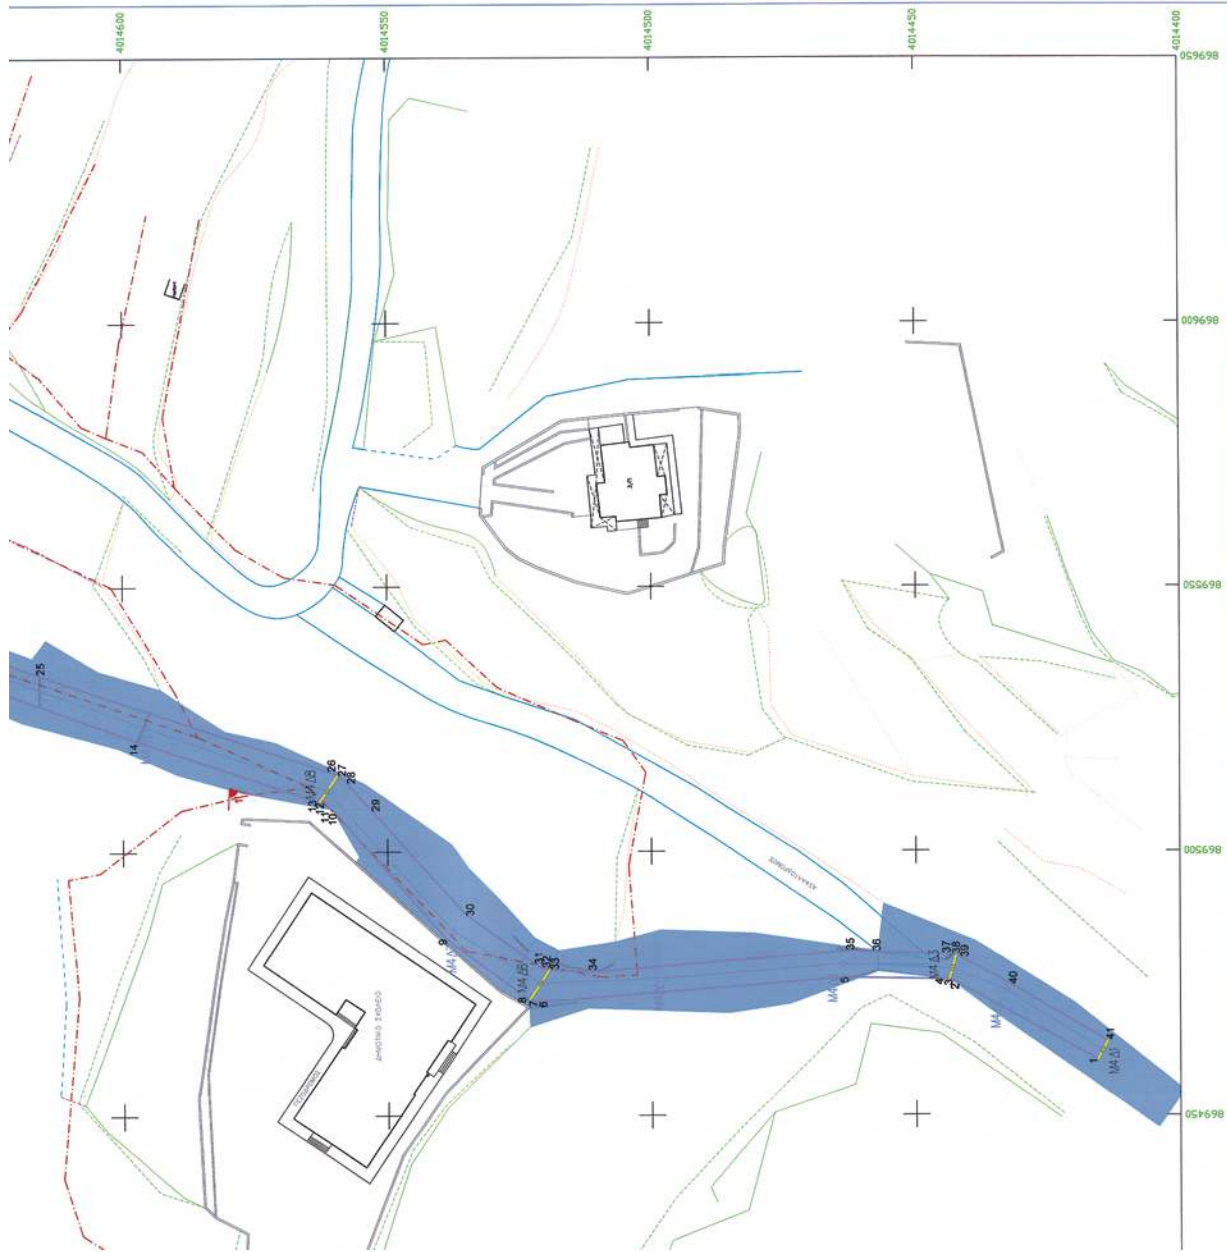

Αριθμ. 1614

(2)

Κήρυξη ως αναδασωτέας έκτασης εμβαδού 151.465τ.μ. στη θέση «Σκροβούλι-Βερδέν» περιφέρειας Τ.Κ. Βουνιχώρας του Δήμου Δελφών του Νομού Φωκίδας.

Η ΓΕΝΙΚΗ ΓΡΑΜΜΑΤΕΑΣ ΑΠΟΚΕΝΤΡΩΜΕΝΗΣ
ΔΙΟΙΚΗΣΗΣ ΘΕΣΣΑΛΙΑΣ - ΣΤΕΡΕΑΣ ΕΛΛΑΔΑΣ

Έχοντας υπόψη:

1. Τις διατάξεις:

α. Των άρθρων 24 παρ.1 και 117 παρ.3 του Συντάγματος.
β. Του Ν.998/79 «Περί προστασίας των Δασών κ.λπ.» (ΦΕΚ 289 Α') όπως τροποποιήθηκαν με το Ν.3208/03 (ΦΕΚ 303/Α') άρθρο 36 Ν.3698/08 (ΦΕΚ 189 Α') και άρθρο 9 Ν.3818/10 (ΦΕΚ 17 Α') και συγκεκριμένα:

α) του αρθρ.41 παρ.1 και β) του αρθρ. 38 παρ.1 γ. Τις διατάξεις του Ν.3852/2010 «Νέα αρχιτεκτονική της αυτοδιοίκησης και της Αποκεντρωμένης Διοίκησης-Πρόγραμμα Καλλικράτης» δ. Του Π.Δ. 138/2010 «Οργανισμός της Αποκεντρωμένης Διοίκησης Θεσσαλίας-Στ. Ελλάδας».

2. Τις διαταγές του Υ.Α.Α.&Τ.: α) 160417/1180/8-7-80 και β) 182447/3049/24-9-80.

3. Την με αριθ.1669/33104/31-3-2011 απόφαση της Γενικής Γραμματέως Αποκεντρωμένης Διοίκησης Θεσσαλίας-Στ.Ελλάδας «Μεταβίβασης αρμοδιοτήτων και εξουσιοδότηση υπογραφής με εντολή Γενικού Γραμματέα Αποκεντρωμένης Διοίκησης Θεσσαλίας-Στ. Ελλάδας».

4. Την υπ'αριθ.65842/2125/3-11-2011 πρόταση του Δασαρχείου Άμφισσας από την οποία προκύπτει ότι η έκταση που αναφέρεται στο θέμα είχε κατά το χρόνο καταστροφής της, που έγινε από πυρκαγιά στις 13-9-2011 αλλά και προγενέστερα, δασικό χαρακτήρα κατά την έννοια του άρθρου 3 παρ.2 του Ν.998/79, όπως τροποποιήθηκε και ισχύει σήμερα, καλυπτόμενη από πουρνάρια σε ποσοστό 50% περίπου και ως εκ τούτου επιβάλλεται η κήρυξη της ως αναδασωτέας, αποφασίζουμε:

Κηρύσσουμε ως αναδασωτέα τη Δημόσια δασική έκταση εμβαδού 151.465τ.μ. στη θέση «Σκροβούλι-Βερδέν» περιφέρειας Τ.Κ. Βουνιχώρας του Δήμου Δελφών του Ν. Φωκίδας, με σκοπό αφ' ενός μεν τη διατήρηση του δασικού της χαρακτήρα, ώστε να αποκλειστεί η διάθεση της για άλλο προορισμό αφ' ετέρου δε την επαναδημιουργία της δασικής βλάστησης με φυσική αναγέννηση ή τεχνητή αναδάσωση.

Προσδιορίζεται με τα στοιχεία 1-2-3-...-55-56-1 όπως φαίνεται στο συνημμένο διάγραμμα, το οποίο αποτελεί αναπόσπαστο μέρος της αποφάσεως αυτής έχει όρια: Βόρεια: Με δημόσια δασική έκταση και χέρσους αγρούς.

Νότια: Με χέρσους αγρούς.

Ανατολικά: Με χέρσους αγρούς.

Δυτικά: Με χέρσους αγρούς.

και συντεταγμένες κορυφών σε ΕΓΣΑ 87 σύμφωνα με τον παρακάτω πίνακα:

A/A	X	Ψ	A/A	X	Ψ	A/A	X	Ψ	A/A	X	Ψ
1	353266	4256875	15	353841	4256948	29	353838	4256783	43	353610	4256791
2	353366	4256907	16	353901	4256962	30	353789	4256776	44	353569	4256806
3	353408	4256965	17	353866	4257120	31	353796	4256765	45	353457	4256721
4	353454	4256963	18	353872	4257144	32	353753	4256760	46	353443	4256730
5	353532	4256996	19	353939	4257016	33	353747	4256819	47	353418	4256698
6	353547	4257033	20	353971	4256996	34	353717	4256843	48	353399	4256718
7	353657	4257037	21	353992	4257044	35	353702	4256900	49	353443	4256767
8	353701	4257022	22	354000	4256850	36	353720	4256906	50	353397	4256795
9	353719	4257036	23	353939	4256814	37	353702	4256950	51	353359	4256755
10	353705	4257061	24	353886	4256829	38	353679	4256922	52	353337	4256773
11	353723	4257104	25	353873	4256858	39	353677	4256840	53	353325	4256767
12	353777	4257094	26	353807	4256861	40	353640	4256804	54	353331	4256722
13	353834	4257150	27	353805	4256818	41	353655	4256765	55	353350	4256692
14	353824	4256967	28	353835	4256826	42	353622	4256771	56	353321	4256681

Επιτρέπεται υποβολή κατ' αυτής αιτήσεως αίτησης ακύρωσης στο Σ.τ.Ε. μέσα σε προθεσμία εξήντα (60) ημερών, που αρχίζει από την επομένη της δημοσίευσης της (άρθρο 46 Π.Δ. 18/89).

Από τις διατάξεις της απόφασης αυτής δεν προκαλείται δαπάνη σε βάρος του Κρατικού προϋπολογισμού.

Η απόφαση αυτή να δημοσιευθεί στην Εφημερίδα της Κυβερνήσεως.

Άμφισσα, 9 Νοεμβρίου 2011

Με εντολή Γενικού Γραμματέα
Αποκεντρωμένης Διοίκησης
Ο Διευθυντής Δασών Ν. Φωκίδας
ΙΩΑΝΝΗΣ ΣΠ. ΚΑΛΛΙΑΝΤΕΡΗΣ

ΤΟΠΟΓΡΑΦΙΚΟ ΔΙΑΓΡΑΜΜΑ ΑΝΑΔΑΣΩΤΕΑΣ ΔΗΜΟΣΙΑΣ ΔΑΣΙΚΗΣ ΕΚΤΑΣΗΣ ΕΜΒΑΔΟΥ 151.465 τ.μ. ΜΕ ΣΤΟΙΧΕΙΑ (1,2,3.....,55,56,1) ΣΤΙΣ ΘΕΣΕΙΣ 'ΣΚΡΟΒΟΥΛΙ-ΒΕΡΔΕΝ' ΤΟΠ. ΚΟΙΝ. ΒΟΥΝΙΧΩΡΑΣ ΤΟΥ ΔΗΜΟΥ ΔΕΛΦΩΝ Ν. ΦΩΚΙΔΑΣ ΠΟΥ ΚΑΝΚΕ ΤΗΝ 13-9-2011.														
ΕΘΝΙΚΟ ΤΥΠΟΓΡΑΦΕΙΟ Για τεχνικούς λόγους στο σχεδιάγραμμα, έγινε σμίκρυνση, κατά ποσοστό 82%	ΚΛΙΜΑΚΑ 1: 5.000													
	<table border="1" style="width: 100%; border-collapse: collapse;"> <tr> <td colspan="2" style="text-align: center;">ΑΠΟΣΠΑΣΜΑ ΧΑΡΤΗ ΠΕΡΙΟΧΗΣ Τ.Κ. ΒΟΥΝΙΧΩΡΑΣ</td> </tr> <tr> <td colspan="2" style="text-align: center;">ΚΛΙΜΑΚΑ 1:50.000</td> </tr> <tr> <td colspan="2" style="text-align: center;">ΥΠΟΜΝΗΜΑ</td> </tr> <tr> <td style="width: 50%;"></td> <td style="text-align: center;">ΕΚΤΑΣΗ ΠΟΥ ΚΑΝΚΕ</td> </tr> <tr> <td colspan="2" style="text-align: center;">ΕΜΒΑΔΟΝ : 151.465 τ.μ.</td> </tr> <tr> <td colspan="2" style="text-align: center;">ΘΕΣΕΙΣ: 'ΣΚΡΟΒΟΥΛΙ-ΒΕΡΔΕΝ' Τ.Κ. ΒΟΥΝΙΧΩΡΑΣ</td> </tr> </table>		ΑΠΟΣΠΑΣΜΑ ΧΑΡΤΗ ΠΕΡΙΟΧΗΣ Τ.Κ. ΒΟΥΝΙΧΩΡΑΣ		ΚΛΙΜΑΚΑ 1:50.000		ΥΠΟΜΝΗΜΑ			ΕΚΤΑΣΗ ΠΟΥ ΚΑΝΚΕ	ΕΜΒΑΔΟΝ : 151.465 τ.μ.		ΘΕΣΕΙΣ: 'ΣΚΡΟΒΟΥΛΙ-ΒΕΡΔΕΝ' Τ.Κ. ΒΟΥΝΙΧΩΡΑΣ	
ΑΠΟΣΠΑΣΜΑ ΧΑΡΤΗ ΠΕΡΙΟΧΗΣ Τ.Κ. ΒΟΥΝΙΧΩΡΑΣ														
ΚΛΙΜΑΚΑ 1:50.000														
ΥΠΟΜΝΗΜΑ														
	ΕΚΤΑΣΗ ΠΟΥ ΚΑΝΚΕ													
ΕΜΒΑΔΟΝ : 151.465 τ.μ.														
ΘΕΣΕΙΣ: 'ΣΚΡΟΒΟΥΛΙ-ΒΕΡΔΕΝ' Τ.Κ. ΒΟΥΝΙΧΩΡΑΣ														
Ανήκει στην αριθ. <u>1614/9-11-2011</u> απόφασή μας. ΘΕΩΡΗΘΗΚΕ Αμφισσα 9-11-2011 Με εντολή Γεν. Γρ. Απ. Θεσσαλίας - Στ. Ελλάδας Ο ΔΗΜΟΣΙΑΣ ΔΑΣΩΝ Ν. ΦΩΚΙΔΑΣ Γιάννης Σπ. Καλλιαντέρης Δασολόγος ΠΕ/Α	ΕΛΕΓΧΘΗΚΕ Αμφισσα 25-10-2011 Ο ΔΑΣΑΡΧΗΣ Δημ. Π. Τσέλλος Δασολόγος ΠΕ/Α	Αμφισσα 25-10-2011 Η ΣΥΝΤΑΞΑΣ Νικολέττα Τομαρά Δασοπόνος												



* 0 4 0 0 4 8 0 1 7 1 1 1 0 0 3 6 *

ΑΠΟ ΤΟ ΕΘΝΙΚΟ ΤΥΠΟΓΡΑΦΕΙΟ

ΚΑΠΟΔΙΣΤΡΙΟΥ 34 * ΑΘΗΝΑ 104 32 * ΤΗΛ. 210 52 79 000 * FAX 210 52 21 004