



ΕΦΗΜΕΡΙΔΑ ΤΗΣ ΚΥΒΕΡΝΗΣΕΩΣ ΤΗΣ ΕΛΛΗΝΙΚΗΣ ΔΗΜΟΚΡΑΤΙΑΣ

28 Ιουλίου 2021

ΤΕΥΧΟΣ ΤΕΤΑΡΤΟ

Αρ. Φύλλου 480

ΠΕΡΙΕΧΟΜΕΝΑ

ΑΠΟΦΑΣΕΙΣ

1. Ανάκληση της υπ'αρ. 2416/2-5-1985 (Δ' 263/1981) απόφασης κήρυξης ως αναδασωτέας, έκτασης που βρίσκεται στη θέση «Μπλεφούτι» Δήμου και Νήσου Λέρου, Π.Ε. Καλύμνου, Νομού Δωδεκανήσου.
2. Επανακαθορισμός της οριστικοποιημένης γραμμής αιγιαλού ΠΟΑ (από Χ:437927,65, Υ:4348164,10 έως Χ:437920,78, Υ:4348127,62 και από Χ:438006,17, Υ:4347856,36 έως Χ:438008,98, Υ:4347852,82), στη θέση «Πούντα», του Δήμου Νοτίου Πηλίου, της Περιφερειακής Ενότητας Μαγνησίας και Σποράδων.
3. Κήρυξη ως αναδασωτέας έκτασης συνολικού εμβαδού 5.783,01 τ.μ. (2 τμήματα), στη θέση «Καρατζά», της Τ.Κ. Βίνιανης, της Δ.Ε. Βίνιανης του Δήμου Αγράφων της Π.Ε. Ευρυτανίας, λόγω εκχέρωσης.

ΑΠΟΦΑΣΕΙΣ

Αριθμ. 29908

(1)

Ανάκληση της υπ'αρ. 2416/2-5-1985 (Δ' 263/1981) απόφασης κήρυξης ως αναδασωτέας, έκτασης που βρίσκεται στη θέση «Μπλεφούτι» Δήμου και Νήσου Λέρου, Π.Ε. Καλύμνου, Νομού Δωδεκανήσου.

Ο ΣΥΝΤΟΝΙΣΤΗΣ

ΑΠΟΚΕΝΤΡΩΜΕΝΗΣ ΔΙΟΙΚΗΣΗΣ ΑΙΓΑΙΟΥ

Έχοντας υπόψη:

1. Τις διατάξεις της παρ. 1 του άρθρου 24 και της παρ. 3 του άρθρου 117 του Συντάγματος.
2. Τις διατάξεις του άρθρου 6 του ν. 3200/1955 περί διοικητικής αποκέντρωσης, όπως τροποποιήθηκε και συμπληρώθηκε μεταγενέστερα με το ν.δ. 532/1970.
3. Τις διατάξεις των άρθρων 6 και 280 του ν. 3852/2010 «Νέα Αρχιτεκτονική της Αυτοδιοίκησης και της Αποκεντρωμένης Διοίκησης - Πρόγραμμα Καλλικράτης» και το π.δ. 143/2010 «Οργανισμός της Αποκεντρωμένης Διοίκησης Αιγαίου».

4. Τις διατάξεις των άρθρων 28 και 28Α του ν. 4325/2015 (Α' 47) «Εκδημοκρατισμός της Διοίκησης -Καταπολέμηση Γραφειοκρατίας κ.λπ.», όπως το τελευταίο συμπληρώθηκε με το άρθρο 24 του ν. 4368/2016 «Μέτρα για την επιτάχυνση του κυβερνητικού έργου και άλλες διατάξεις» (Α' 21).

5. Την υπ'αρ. 78161/31-12-2018 (Υ.Ο.Δ.Δ. 783) απόφαση του Υπουργού Εσωτερικών, με την οποία ο Πολύκαρπος Πολυχρονάκης, Αναπληρωτής Προϊστάμενος της Γενικής Διεύθυνσης Χωροταξικής και Περιβαλλοντικής Πολιτικής, ορίζεται να ασκεί καθήκοντα Συντονιστή Αποκεντρωμένης Διοίκησης Αιγαίου.

6. Την υπ'αρ. 34817/15-6-2017 (Β' 2131) απόφαση του Συντονιστή Αποκεντρωμένης Διοίκησης Αιγαίου περί μεταβίβασης αρμοδιοτήτων και παροχή εξουσιοδότησης υπογραφής πράξεων και εγγράφων «Με εντολή Συντονιστή» στον Προϊστάμενο της Γενικής Διεύθυνσης Δασών και Αγροτικών Υποθέσεων της Α.Δ. Αιγαίου κ.λπ.

7. Την υπ'αρ. 80107/14-12-2017 (ΑΔΑ: 7ΤΟ8ΟΡ11-ΓΣΥ) απόφαση ορισμού της Άρτεμις Αλεξιάδου ως Αναπληρωτριας Προϊσταμένης της Γενικής Διεύθυνσης Δασών και Αγροτικών Υποθέσεων της Αποκεντρωμένης Διοίκησης Αιγαίου.

8. Τις διατάξεις του άρθρου 44 του ν. 998/1979, όπως αντικαταστάθηκε με το άρθρο 35 του ν. 4280/2014.

9. Την υπ'αρ. 117080/6353/13-11-2014 (ΑΔΑ:77ΣΕ0-ΙΒ3) εγκύκλιο του ΥΠΕΚΑ «Περί της διαδικασίας άρσης ή ανάκλησης αποφάσεων αναδάσωσης».

10. Την υπ'αρ. 153373/441/22-2-2017 (ΑΔΑ: 61ΤΗ4653Π8-Ω7Θ) εγκύκλιο του ΥΠΕΝ «Περιοχές κηρυγμένων αναδασωτέων εκτάσεων στους αναρτημένους δασικούς χάρτες».

11. Την υπ'αρ. 158577/1580/4-7-2017 (ΑΔΑ: Ψ1Ρ74653Π8-Ω1Ω) εγκύκλιο του ΥΠΕΝ «Εφαρμογή διατάξεων ν. 4462/2017, 4467/2017 και λοιπές οδηγίες για τους δασικούς χάρτες».

12. Την υπ'αρ. 2416/2-5-1985 (Δ' 263/1981) απόφαση κήρυξης ως αναδασωτέας έκτασης εμβαδού 175 στρ. (175.000 τ.μ.) λόγω πυρκαγιάς.

13. Την υπ'αρ. 12912/9-3-2021 εισήγηση του δασολόγου Σπυρίδωνα Παπακωνσταντίνου.

14. Την υπ'αρ. 20325/20-4-2021 εισήγηση της Δ/νσης Δασών Δωδ/νήσου για μερική ανάκληση της απόφασης κήρυξης αναδασωτέας, αποφασιζουμε:

Την ανάκληση της υπ' αρ. 2416/2-5-1985 (Δ' 263/1981) απόφασης κήρυξης ως αναδασωτέας έκτασης εμβαδού 4.719,70 τ.μ. που βρίσκεται στη θέση «Μπλεφούτι», Δήμου και Νήσου Λέρου, Π.Ε. Καλύμνου, Νομού Δωδεκανήσου, λόγω πλάνης περί τα πράγματα, διότι από έλεγχο Α/Φ ετών 1960, 1980 αλλά και μεταγενέστερα προκύπτει αφενός διαφοροποίηση στο εμβαδόν της έκτασης, δηλαδή η έκταση που έχει κηρυχθεί ως αναδασωτέα έχει

μεγάλη διαφορά εμβαδού σε σχέση με την έκταση που κάηκε και αφετέρου τρία εδαφικά τμήματα (1,2,3) συνολικού εμβαδού εμβαδού 4.719,70 τ.μ. που προσδιορίζονται σύμφωνα με τον συνημμένο πίνακα συντεταγμένων, εμφανίζονται ως μη δασικές εκτάσεις διαχρονικά και θα έπρεπε να εξαιρούνται από τη δεσμευτική ισχύ της απόφασης κήρυξης αναδασωτέας.

Με την απόφαση μας αυτή δεν προκαλείται δαπάνη σε βάρος του κρατικού προϋπολογισμού.


ΕΘΝΙΚΟ ΤΥΠΟΓΡΑΦΕΙΟ
Για τεχνικούς λόγους στο σχεδιάγραμμα,
από το ηλεκτρονικό αρχείο, έγινε
σμίκρυνση κατά ποσοστό **60%**

ΤΟΠΟΓΡΑΦΙΚΟ ΔΙΑΓΡΑΜΜΑ

Ψηφιακά υπογεγραμμένο από ΙΩΑΝΝΙΣ ΛΕΝΤΑΚΙΣ
Ημερομηνία: 2021.07.08 13:40:28 EEST
Αιτιώ: ΑΚΡΙΒΕΣ ΑΝΤΙΓΡΑΦΟ

Μερικής ανάκλησης της αρ. πρωτ. 2416/2-5-1985 Απόφασης Κίρφυς αναδασωθείς για τρία (3) εδαφικά τμήματα συνολικού εμβαδού 4.719,70 τ.μ. που βρίσκεται στην θέση Μηλερούφι Λέρου, Δήμου και Νήσου Λέρου, Π.Ε. Καλύμνου, Νομού Δωδύσου.

Ανήκει στην αρ. πρωτ. 29908 / 23 - 6 - 2021 Απόφαση του Συντονιστή, Απακεντρωμένης Διοίκησης Αγιάου

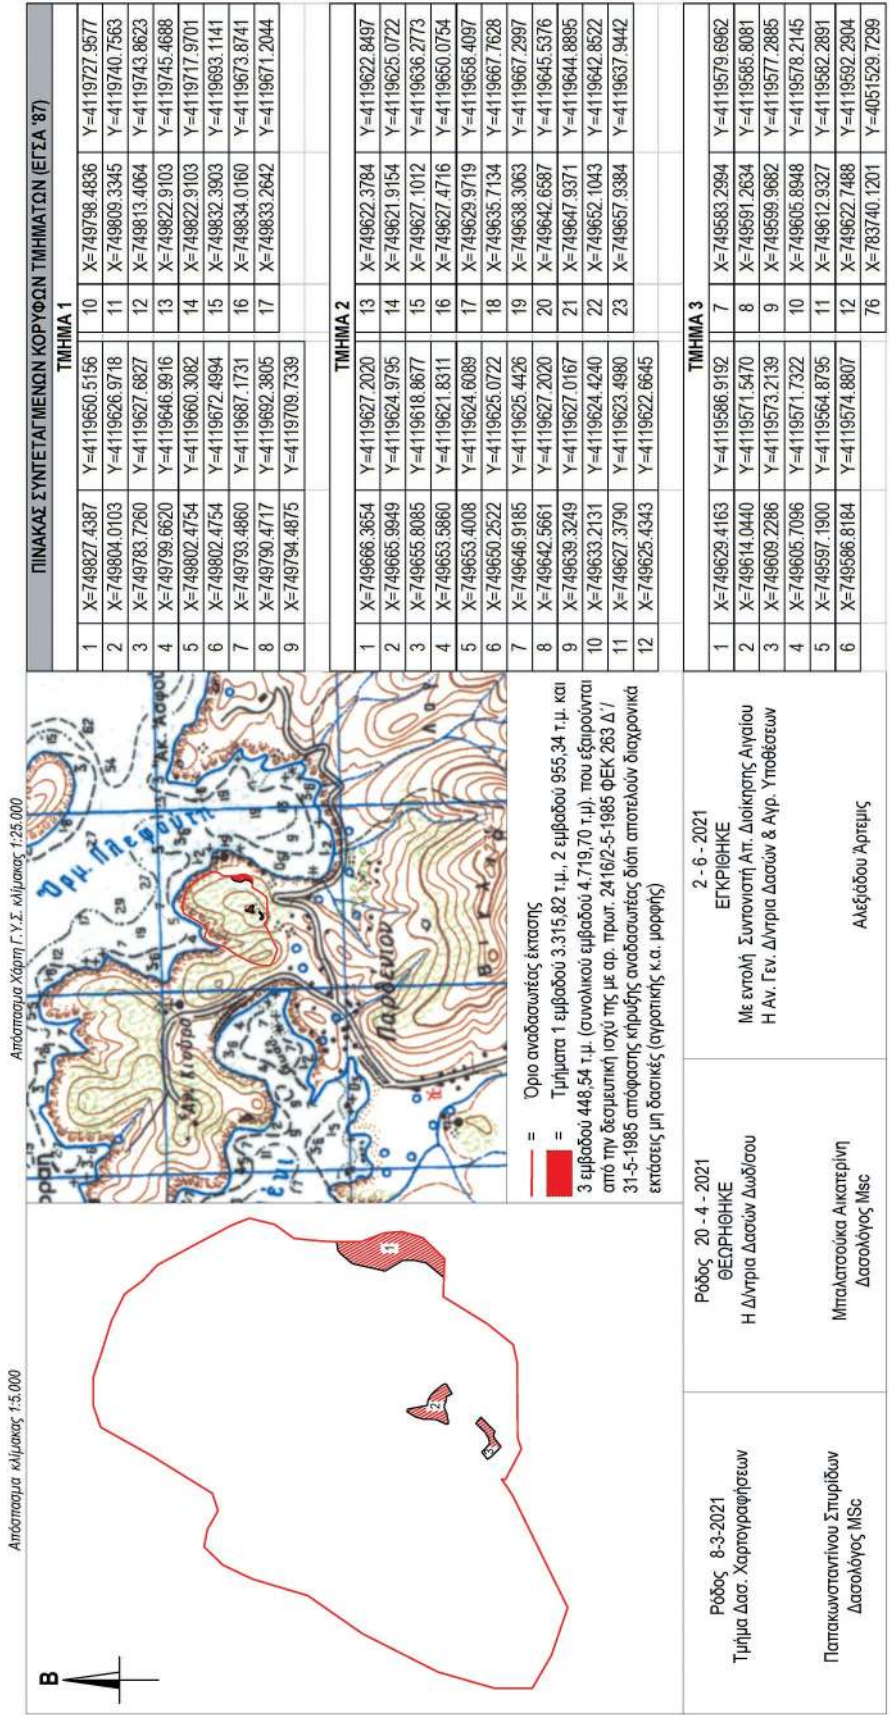

Η απόφαση αυτή να δημοσιευθεί στην Εφημερίδα της Κυβερνήσεως.

Ρόδος, 23 Ιουνίου 2021

Με εντολή Συντονιστή
Αποκεντρωμένης Διοίκησης
Η Αναπληρώτρια Γενική Διευθύντρια Δασών και
Αγροτικών Υποθέσεων
ΑΡΤΕΜΙΣ ΑΛΕΞΙΑΔΟΥ

Αριθμ. 139608

(2)

Επανακαθορισμός της οριστικοποιημένης γραμμής αιγιαλού ΠΟΑ (από Χ:437927,65, Υ:4348164,10 έως Χ:437920,78, Υ:4348127,62 και από Χ:438006,17, Υ:4347856,36 έως Χ:438008,98, Υ:4347852,82), στη θέση «Πούντα», του Δήμου Νοτίου Πηλίου, της Περιφερειακής Ενότητας Μαγνησίας και Σποράδων.

Ο ΣΥΝΤΟΝΙΣΤΗΣ ΑΠΟΚΕΝΤΡΩΜΕΝΗΣ
ΔΙΟΙΚΗΣΗΣ ΘΕΣΣΑΛΙΑΣ - ΣΤΕΡΕΑΣ ΕΛΛΑΔΑΣ

Έχοντας υπόψη:

1. Τις διατάξεις του ν. 3852/2010 περί «νέας αρχιτεκτονικής της Αυτοδιοίκησης και της Αποκεντρωμένης Διοίκησης - Πρόγραμμα Καλλικράτης» (Α' 87) και ιδίως τις διατάξεις της παρ. 1 και 2 του άρθρου 6, τις διατάξεις της παρ. 1 του άρθρου 280 και τις διατάξεις της παρ. 4 του άρθρου 283.

2. Τις διατάξεις των άρθρων 28 και 28Α του ν. 4325/2015 «Εκδημοκρατισμός της διοίκησης καταπολέμηση γραφειοκρατίας και ηλεκτρονική διακυβέρνηση. Αποκατάσταση αδικιών και άλλες διατάξεις» (Α' 47), όπως το τελευταίο συμπληρώθηκε με τις διατάξεις του άρθρου 24 του ν. 4368/2016 «Μέτρα για την επιτάχυνση του κυβερνητικού έργου και άλλες διατάξεις» (Α' 21).

3. Τις διατάξεις του ν. 2971/2001 «περί αιγιαλού και παραλίας και άλλες διατάξεις» (Α' 285).

4. Τις διατάξεις του ν. 3200/1955 «περί διοικητικής αποκεντρώσεως», όπως αυτές τροποποιήθηκαν και ισχύουν σήμερα με τα ν.δ. 532/1970, β.δ. 704/1970, β.δ. 705/1970, β.δ. 192/1972, π.δ. 71/1984, π.δ. 347/1986, ν. 2026/1992 και π.δ. 97/1993.

5. Την υπό στοιχεία 1063649/790/Α0006/3.8.2004 απόφαση του Υπουργού Οικονομίας και Οικονομικών «Περί καταγραφής και διοικητικής κωδικοποίησης των αρμοδιοτήτων σε θέματα υπηρεσιών υπουργείου Οικονομίας και Οικονομικών που περιέρχονται στους Γενικούς Γραμματείς Περιφερειών κατά τις διατάξεις της παρ. 21 του άρθρου 46 του ν. 3220/2004.

6. Τις διατάξεις των διατηρούμενων άρθρων του π.δ. 284/1988 «Οργανισμός Υπουργείου Οικονομικών».

7. Τις διατάξεις του π.δ. 142/2017 «Οργανισμός Υπουργείου Οικονομικών».

8. Τις διατάξεις της παρ. 21 του άρθρου 46 του ν. 3220/2004 «μέτρα αναπτυξιακής και κοινωνικής πο-

λιτικής - αντικειμενοποίηση του φορολογικού ελέγχου και άλλες διατάξεις» (Α' 15) δυνάμει των οποίων από 10-04-2004, αρμοδιότητες του Υπουργού Οικονομίας και Οικονομικών, οι οποίες ανήκαν ή είχαν μεταβιβαστεί στους Νομάρχες μέχρι την έναρξη λειτουργίας των Νομαρχιακών Αυτοδιοικήσεων και αφορούν θέματα του Υπουργείου Οικονομίας και Οικονομικών, που εξαιρέθηκαν από την κατάργηση με τις διατάξεις της παρ. 2 του άρθρου 39 του ν. 2218/1994, περιέρχονται στους Γενικούς Γραμματείς Περιφερειών.

9. Το υπό στοιχεία Δ6Α 1022671 ΕΞ 2011/10-02-2011 έγγραφο του Υπ. Οικονομικών, σύμφωνα με το οποίο οι αρμοδιότητες του Υπουργού Οικονομικών, που περιήλθαν στους Γενικούς Γραμματείς των Περιφερειών (του ν. 2503/1997, Α' 107), σύμφωνα με τις διατάξεις της παρ. 21 του άρθρου 46 του ν. 3220/2004 (Α' 15) και καταγράφονται στην υπ' αρ. 1063649/790/Α0006/03-08-2004 απόφαση του Υπουργού Οικονομίας και Οικονομικών, ασκούνται από 01/01/2011, από τους Γενικούς Γραμματείς των Αποκεντρωμένων Διοικήσεων, σύμφωνα με τις διατάξεις του άρθρου 280 του ν. 3852/2010 (Α' 87).

10. Τις διατάξεις του ν. 3469/2006 «Εθνικό Τυπογραφείο, Εφημερίς της Κυβερνήσεως και λοιπές διατάξεις».

11. Τις διατάξεις του ν. 3861/2010 «Ενίσχυση της διαφάνειας με την υποχρεωτική ανάρτηση νόμων και πράξεων των κυβερνητικών, διοικητικών και αυτοδιοικητικών οργάνων στο διαδίκτυο "Πρόγραμμα Διαύγεια" και άλλες διατάξεις» (Α' 112).

12. Τις διατάξεις του π.δ. 138/2010 (Α' 231) «περί οργάνισμού Αποκεντρωμένης Διοίκησης Θεσσαλίας - Στερεάς Ελλάδας».

13. Την υπ' αρ. 92801/31.12.2020 απόφαση του Υφυπουργού Εσωτερικών (Υ.Ο.Δ.Δ. 1094) περί «Αυτοδίκαιης απαλλαγής του Νικολάου Ντίτορα του Ευαγγέλου από τα καθήκοντα του Συντονιστή Αποκεντρωμένης Διοίκησης Θεσσαλίας - Στερεάς Ελλάδας και ορισμού ασκούντος καθήκοντα Συντονιστή Αποκεντρωμένης Διοίκησης Θεσσαλίας - Στερεάς Ελλάδας».

14. Την από 05.04.2021 έκθεση της κατά το άρθρο 3 του ν. 2971/19.12.2001 «περί αιγιαλού και παραλίας» (Α' 285) αρμόδιας Επιτροπής επανακαθορισμού οριογραμμής αιγιαλού, στη θέση «Πούντα», του Δήμου Νοτίου Πηλίου, της Περιφερειακής Ενότητας Μαγνησίας και Σποράδων.

15. Την υπ' αρ. 13943/132052/30-8-18 απόφαση του Συντονιστή της Αποκεντρωμένης Διοίκησης Θεσσαλίας - Στερεάς Ελλάδας με την οποία οριστικοποιήθηκε η προκαταρκτική γραμμή αιγιαλού (ΠΟΑ) στην Π.Ε. Μαγνησίας» (Δ' 382), όπως αυτή διορθώθηκε από το εσφαλμένο «Π.Ε. Μαγνησίας» στο ορθό «Π.Ε. Μαγνησίας και Σποράδων» (Δ' 507/2018) και στην οποία εμπίπτει η εξεταζόμενη περιοχή.

16. Την υπό στοιχεία 1113581/19/Β0010/28-01-2004 απόφαση του Υφυπουργού Οικονομίας και Οικονομικών (Δ' 133) με την οποία καθορίστηκαν οι οριογραμμές αιγιαλού και παραλίας στη θέση «ΠΟΥΝΤΑ ΣΥΚΗ» του Δήμου Αφетών Ν. Μαγνησίας.

17. Το από μηνός Μαρτίου 2021 διάγραμμα επί υποβάθρου ορθοφωτοχάρτη, κλίμακας 1:500, αποτελούμενο από δύο (2) πινακίδες, που συντάχθηκε από την Μαργαρίτα Στάμου, Τοπογράφο Μηχανικό, υπάλληλο της Κτηματικής Υπηρεσίας Μαγνησίας, θεωρήθηκε από την Προϊσταμένη της Κτηματικής Υπηρεσίας Μαγνησίας, Μαρία Τραχανατζή στις 05.04.2021 και συνοδεύει την Έκθεση της προαναφερόμενης Επιτροπής.

18. Το υπό στοιχεία 24232 ΕΞΕ 2021/09-04-2021 έγγραφο της Κτηματικής Υπηρεσίας Μαγνησίας, με το οποίο ζητείται η έκδοση της απόφασης, αποφασίζουμε:

Α. Επικυρώνουμε την από 05.04.2021 έκθεση της κατά το άρθρο 3 του ν. 2971/2001 αρμόδιας Επιτροπής καθορισμού ορίων αιγιαλού και παραλίας, για τον επανακαθορισμό της οριογραμμής αιγιαλού, στη θέση «Πούντα», του Δήμου Νοτίου Πηλίου, της Περιφερειακής Ενότητας Μαγνησίας και Σποράδων, καθώς και το από μηνός Μαρτίου 2021 διάγραμμα επί υποβάθρου ορθοφωτοχάρτη, κλίμακας 1:500 αποτελούμενο από δύο (2) πινακίδες, που συντάχθηκε από την Μαργαρίτα Στάμου, Τοπογράφο Μηχανικό, υπάλληλο της Κτηματικής Υπηρεσίας Μαγνησίας και θεωρήθηκε από την Προϊσταμένη της Κτηματικής Υπηρεσίας Μαγνησίας, Μαρία Τραχανατζή, στις 05.04.2021.

Β. Στο παραπάνω διάγραμμα η αρμόδια επιτροπή:

Επανακαθορίζει την οριστικοποιημένη γραμμή αιγιαλού (ΠΟΑ), με κόκκινη συνεχή πολυγωνική γραμμή Α1.Α2 (πινακίδα 1) και Α3.Α4 (πινακίδα 2), της οποίας οι κορυφές ορίζονται με καρτεσιανές συντεταγμένες του Ελληνικού Γεωδαιτικού Συστήματος Αναφοράς (Ε.Γ.Σ.Α 87).

Η παρούσα απόφαση Επανακαθορισμού της οριστικοποιημένης οριογραμμής αιγιαλού (Π.Ο.Α), με τα συνοδευτικά αυτής, θα δημοσιοποιηθεί στην ιστοσελίδα του Υπουργείου Οικονομικών, σύμφωνα με τα άρθρα 4 παρ. 3 και 7α του ν. 2971/2001 και συγκεκριμένα στη διεύθυνση: <https://www1.gsis.gr/gsp/dhpe/publicgis/faces/homeShore>.

Η ισχύς της παρούσας αρχίζει με τη δημοσίευσή της στο Φύλλο Εφημερίδας της Κυβερνήσεως.

ΕΚΘΕΣΗ

επιτροπής επανακαθορισμού οριογραμμής αιγιαλού, σύμφωνα με τα άρθρα 3, 4 του ν. 2971/2001 και το άρθρο 7α το οποίο προστέθηκε με την παρ. 4 του άρθρου 11 του ν. 4281/2014 στη θέση «Πούντα» του Δήμου Νοτίου Πηλίου, της ΠΕ Μαγνησίας και Σποράδων.

Στον Βόλο σήμερα, 5 Απριλίου 2021, ημέρα Δευτέρα, η επιτροπή καθορισμού ορίων αιγιαλού - παραλίας - παλαιού αιγιαλού, η σύνθεση της οποίας καθορίστηκε βάσει των διατάξεων του άρθρου 3 του ν. 2971/2001 «περί αιγιαλού - παραλίας και άλλες διατάξεις» και συγκροτήθηκε με την υπ' αρ. 2981/28982/27-02-2020 (ΑΔΑ: 6Α2Η-ΟΡ10-ΧΜΠ) απόφαση του Συντονιστή Αποκεντρωμένης Διοίκησης Θεσσαλίας - Στερεάς Ελλάδας και τροποποιήθηκε με την 110838/21-07-2020 (ΑΔΑ: 6973ΟΡ10-ΣΥΣ) απόφαση του ιδίου, αποτελούμενη από τους:

1. ΤΡΑΧΑΝΑΤΖΗ ΜΑΡΙΑ προϊσταμένη της Κτηματικής Υπηρεσίας Μαγνησίας, ως πρόεδρος.

2. ΣΤΑΜΟΥ ΜΑΡΓΑΡΙΤΑ, τοπογράφος μηχανικός της Κτηματικής Υπηρεσίας ως μέλος,

3. ΜΠΑΚΟΓΙΑΝΝΗ ΕΛΕΝΗ, προϊσταμένη της Υπηρεσίας Δόμησης Δήμου Βόλου ως μέλος,

4. ΚΩΝΣΤΑΝΤΑ ΒΑΣΙΛΙΚΗ - Λιμενάρχη Βόλου, ως μέλος,

5. ΠΑΠΑΔΗΜΗΤΡΙΟΥ ΚΩΝΣΤΑΝΤΙΝΟ - Προϊστάμενο Διεύθυνσης Περιβάλλοντος και Χωρικού Σχεδιασμού Θεσσαλίας της Αποκεντρωμένης Διοίκησης Θεσσαλίας - Στερεάς Ελλάδας, ως μέλος ο οποίος αν και προσκλήθηκε εμπρόθεσμα και νομίμως, δεν προσήλθε.

Συνήλθε, κατόπιν της υπό στοιχεία 21809 ΕΞΕ 2021/01-04-2021 πρόσκλησης της Προέδρου για να γνωμοδοτήσει επί της υπόθεσης επανακαθορισμού αιγιαλού στη θέση «Πούντα» του Δήμου Νοτίου Πηλίου.

Η επιτροπή αφού έλαβε υπόψη της:

1. Τις διατάξεις του ν. 2971/2001 «περί αιγιαλού - παραλίας» (Α' 285), της υπό στοιχεία 1089532πε/8205πε/Β0.010/20-4-2005 κοινής υπουργικής απόφασης Υπουργών Οικονομίας και Οικονομικών και ΠΕΧΩΔΕ «περί στοιχείων καθορισμού αιγιαλού και παραλίας».

2. Τις διατάξεις των άρθρων 23 και 24 του ν. 4607/2019 (Α' 65), με τα οποία τροποποιήθηκαν τα άρθρα 1 και 2 του ν. 2971/2001 αντίστοιχα.

3. Τις διατάξεις του άρθρου 11 του ν. 4281/2014 (Α' 160) με το οποίο αντικαταστάθηκαν τα άρθρα 4 και 6 του ν. 2971/2001 (παρ. 1 και παρ. 2 του άρθρου 11), τροποποιήθηκε το άρθρο 7 του ν. 2971/2001 (παρ. 3 του άρθρου 11) και προστέθηκε το άρθρο 7α (παρ. 4 του άρθρου 11).

4. Την υπό στοιχεία 1113581/19/Β0010/28-01-2004 απόφαση του Υφυπουργού Οικονομίας και Οικονομικών (Δ' 133) με την οποία καθορίστηκαν οι οριογραμμές αιγιαλού και παραλίας στη θέση «ΠΟΥΝΤΑ ΣΥΚΗ» του Δήμου Αφεντών Ν. Μαγνησίας.

5. Την υπ' αρ. 13943/132052/30-8-18 απόφαση του Συντονιστή της Αποκεντρωμένης Διοίκησης Θεσσαλίας - Στερεάς Ελλάδας με θέμα: «Οριστικοποίηση προκαταρκτικής γραμμής αιγιαλού (ΠΟΑ) στην Π.Ε. Μαγνησίας» (Δ' 382), όπως αυτή διορθώθηκε από το εσφαλμένο «Π.Ε. Μαγνησίας» στο ορθό «Π.Ε. Μαγνησίας και Σποράδων» (Δ' 507) και στην οποία εμπίπτει η εξεταζόμενη περιοχή.

6. Το υπ' αρ. 2039631/03-11-2020 έγγραφο του Ελληνικού Κτηματολογίου με το οποίο διαβιβάστηκαν στην Κτηματική Υπηρεσία Μαγνησίας σε ψηφιακή μορφή τα προσωρινά κτηματολογικά διαγράμματα της Ανάρτησης για το σύνολο των υπό κτηματογράφηση περιοχών, οι οποίες περιλαμβάνονται στην Κτηματογράφηση ΚΤ1-17.

7. Την από 22-3-2021 εισηγητική τεχνική έκθεση των μηχανικών της Κτηματικής Υπηρεσίας Μαγνησίας, Μαργαρίτας Στάμου και Βασιλικής Χατζηηλή, με το διάγραμμα που τη συνοδεύει (μία πινακίδα).

8. Το γεγονός ότι παρατηρήθηκε ασυνέχεια σύνδεσης της οριογραμμής αιγιαλού της παρ. 4 με την οριστικοποιημένη γραμμή αιγιαλού (ΠΟΑ) της παρ. 5, τόσο προς βορρά όσο και προς νότο.

9. Το από μηνός Μαρτίου 2021 διάγραμμα επανακαθορισμού οριογραμμής αιγιαλού, της τοπογράφου μηχανικού της Κτηματικής Υπηρεσίας Μαγνησίας, Μαργάριτας Στάμου, σε κλίμακα 1:500, αποτελούμενο από δύο πινακίδες που θεωρήθηκε από την Προϊσταμένη της Κτηματικής Υπηρεσίας Μαγνησίας, Μαρία Τραχανατζή, στις 05.04.2021, αποφασίζουμε:

Επανακαθορίζουμε την οριστικοποιημένη γραμμή αιγιαλού (ΠΟΑ), με κόκκινη συνεχή πολυγωνική γραμμή

A1.A2 (πινακίδα 1) και A3.A4 (πινακίδα 2), της οποίας οι κορυφές ορίζονται με καρτεσιανές συντεταγμένες του Ελληνικού Γεωδαιτικού Συστήματος Αναφοράς (ΕΓ.Σ.Α. 87).

Η Πρόεδρος

MARIA TPACHANATZH

Τα Μέλη

MARGARITA STAMOY
ELENH MPAKOGIANNH
BASILIKH KONSTANTA



Digitally signed by KLEIO SIPSI
Reason: ΑΚΡΙΒΕΣ ΑΝΤΙΓΡΑΦΟ
Location: ΒΟΛΟΣ
Date: 2021.05.17 10:27:01 +03'00'

ΕΛΛΗΝΙΚΗ ΔΗΜΟΚΡΑΤΙΑ ΓΕΝΙΚΗ ΓΡΑΜΜΑΤΕΙΑ ΦΟΡΟΛΟΓΙΚΗΣ ΠΟΛΙΤΙΚΗΣ ΚΑΙ ΔΗΜΟΣΙΑΣ ΠΕΡΙΟΥΣΙΑΣ ΓΕΝ. Δ/ΝΣΗ ΔΗΜ. ΠΕΡΙΟΥΣΙΑΣ & ΚΟΙΝΟΦΕΛΩΝ ΠΕΡΙΟΥΣΙΩΝ ΚΤΗΜΑΤΙΚΗ ΥΠΗΡΕΣΙΑ ΜΑΓΝΗΣΙΑΣ	ΔΙΑΓΡΑΜΜΑ ΕΠΑΝΑΚΑΘΟΡΙΣΜΟΥ ΟΡΙΟΓΡΑΜΜΗΣ ΑΙΓΙΛΑΟΥ
ΘΕΜΑ	ΠΕΡΙΟΧΗ "ΤΟΥΝΤΑ ΣΥΚΗΣ" ΤΟΥ ΔΗΜΟΥ ΝΟΤΙΟΥ ΠΗΛΟΥ ΝΟΜΟΥ ΜΑΓΝΗΣΙΑΣ
ΘΕΣΗ	ΥΠΟΜΟΝΗΜΑ Το παρόν διαγράμμα συντάσσεται την από 05-04-2021 έδραση της επιτροπής του αρ. 3 του ν.2971/2001. Οι συνταγόμενες των κορυφών των οριογραμμών δίνονται στο Εθνικό Γεωδαιτικό Σύστημα Αναφοράς ΕΓΣΑ87. Οριογραμμή αιγιάου ————— οριζόντιες οριογραμμές ----- καταγεγραμμένη οριογραμμή αιγιάου (ΠΟΑ) Η ΠΡΟΕΔΡΟΣ ΤΑ ΜΕΛΗ 1. Η Μηχανικός της Κ.Υ. Μαγνησίας 2. Η Πρόσταμένη της Υπηρεσίας Δόμησης του Δήμου Βόλου 3. Η Πρόσταμένη της Υπηρεσίας Δόμησης του Δήμου Βόλου 4. Η Λιμενάρχης Βόλου 5. Ο Προϊστάμενος Δ/νσης Π.Ε. Χρ. Θεσσαλίας της Α.Δ.Θ.Σ.Τ.Ε. Η ΠΡΟΣΤΑΜΕΝΗ ΤΗΣ ΚΤΗΜΑΤΙΚΗΣ ΥΠΗΡΕΣΙΑΣ ΜΑΓΝΗΣΙΑΣ ΚΛΙΜΑΚΑ: 1: 500 ΧΡΟΝΟΛΟΓΙΑ: ΜΑΡΤΙΟΣ 2021 ΠΙΝΑΚΙΔΑ: 1 ΘΕΩΡΗΘΗΚΕ Η ΣΥΝΤΑΞΑΣΑ

ΕΘΝΙΚΟ ΤΥΠΟΓΡΑΦΕΙΟ
Για τεχνικούς λόγους στο σχεδιάγραμμα,
από το ηλεκτρονικό αρχείο, έγινε
σμίκρυνση κατά ποσοστό **55%**





Digitally signed by KLEIO SPSI
Reason: ΑΚΡΙΒΕΣ ΑΝΤΙΓΡΑΦΟ
Location: ΒΟΛΟΣ
Date: 2021.05.17 10:28:00 +03'00'

ΕΛΛΗΝΙΚΗ ΔΗΜΟΚΡΑΤΙΑ ΓΕΝΙΚΗ ΓΡΑΜΜΑΤΕΙΑ ΦΟΡΟΛΟΓΙΚΗΣ ΠΟΛΙΤΙΚΗΣ ΚΑΙ ΔΗΜΟΣΙΑΣ ΠΕΡΙΟΥΣΙΑΣ ΓΕΝ. Δ/ΝΣΗ ΔΗΜ. ΠΕΡΙΟΥΣΙΑΣ & ΚΟΙΝΟΒΕΛΩΝ ΠΕΡΙΟΥΣΙΩΝ ΚΤΗΜΑΤΙΚΗ ΥΠΗΡΕΣΙΑ ΜΑΓΝΗΣΙΑΣ	
ΘΕΜΑ	ΔΙΑΓΡΑΜΜΑ ΕΠΑΝΑΚΑΘΟΡΙΣΜΟΥ ΟΡΙΟΓΡΑΜΜΗΣ ΑΙΓΙΤΑΛΟΥ
ΠΕΡΙΟΧΗ	ΠΕΡΙΟΧΗ "ΠΟΥΝΤΑ ΣΥΚΗΣ" ΤΟΥ ΔΗΜΟΥ ΝΟΤΙΟΥ ΠΗΛΟΥ ΝΟΜΟΥ ΜΑΓΝΗΣΙΑΣ
ΥΠΟΜΝΗΜΑ	Το παρόν διάγραμμα συντάσσεται την από 05-04-2021 έδραση της επιτροπής του αρ. 3 του ν.2971/2001. Οι συνεπαραγόμενες του κορυφών των οριογραμμών δύνανται, στο Ελληνικό Γεωδαιτικό Σύστημα Αναφοράς ΕΤΣΑ'87.
Οριογραμμή αναβαθμού	Ορίσματα οριογραμμών
Οριογραμμή οριογραμμής αναβαθμού (ΠΟΑ)	Οριογραμμή οριογραμμής αναβαθμού (ΠΟΑ)
Η ΠΡΟΕΔΡΟΣ	ΤΑ ΜΕΛΗ
Η ΠΡΟΪΣΤΑΜΕΝΗ ΤΗΣ ΚΤΗΜΑΤΙΚΗΣ ΥΠΗΡΕΣΙΑΣ ΜΑΓΝΗΣΙΑΣ	2. Η Μηχανικός της Κ.Υ. Μαγνησίας
	3. Η Προϊσταμένη της Υπηρεσίας Δόμησης του Δήμου Βόλου
	4. Η Προϊσταμένη της Υπηρεσίας Δόμησης του Δήμου Βόλου
	5. Η Λιμενάρχης Βόλου
	Ο Προϊστάμενος Δ/νσης ΠΕ.ΧΩ. Θεσσαλίας της Α.Δ.Δ.Σ.Τ.Ε.
ΚΑΛΩΣΑ: 1: 500	ΧΡΟΝΟΛΟΓΙΑ: ΜΑΡΤΙΟΣ 2021
ΘΕΩΡΗΘΗΚΕ	ΠΙΝΑΚΙΔΑ: 2
	Η ΣΥΝΤΑΞΑΣΑ

ΕΘΝΙΚΟ ΤΥΠΟΓΡΑΦΕΙΟ
Για τεχνικούς λόγους στο σχεδιάγραμμα, από το ηλεκτρονικό αρχείο, έγινε σμίκρυνση κατά ποσοστό **55%**



ΟΡΙΟΓΡΑΜΜΗ ΕΠΑΝΑΚΑΘΟΡΙΣΜΟΥ ΑΙΓΙΤΑΛΟΥ (ΠΟΑ)		
ΣΗΜΕΙΑ	X	Y
A3	438006,17	4347856,36
A4	438006,98	4347852,82

Η απόφαση αυτή με την έκθεση της Επιτροπής και το διάγραμμα, να δημοσιευθούν στην Εφημερίδα της Κυβερνήσεως.

Λάρισα, 8 Ιουλίου 2021

Ο Ασκών καθήκοντα Συντονιστή
Αποκεντρωμένης Διοίκησης
ΚΩΝΣΤΑΝΤΙΝΟΣ ΠΑΠΠΑΣ

Αριθμ. 136430

(3)

Κήρυξη ως αναδασωτέας έκτασης συνολικού εμβαδού 5.783,01 τ.μ. (2 τμήματα), στη θέση «Καρατζά», της Τ.Κ. Βίνιανης, της Δ.Ε. Βίνιανης του Δήμου Αγράφων της Π.Ε. Ευρυτανίας, λόγω εκχέρωσης.

Ο ΣΥΝΤΟΝΙΣΤΗΣ
ΑΠΟΚΕΝΤΡΩΜΕΝΗΣ ΔΙΟΙΚΗΣΗΣ ΘΕΣΣΑΛΙΑΣ -
ΣΤΕΡΕΑΣ ΕΛΛΑΔΑΣ

Έχοντας υπόψη:

1. Τις διατάξεις της παρ. 1 του άρθρου 24 και της παρ. 3 του άρθρου 117 του Συντάγματος.

2. Τις διατάξεις της παρ. 1 άρθρου 38, όπως αντικαταστάθηκε με τις διατάξεις της παρ. 1 του άρθρου 35 του ν. 4280/2014 (Α' 159), όπως τροποποιήθηκε και ισχύει με τις διατάξεις του άρθρου 32 του ν. 4342/2015 (Α' 143) περί «περιβαλλοντικής αναβάθμισης και ιδιωτικής πολεοδόμησης - Βιώσιμη ανάπτυξη οικισμών Ρυθμίσεις δασικής νομοθεσίας και άλλες διατάξεις και των παρ. 1 και 3 του άρθρου 41 του ν. 998/1979 περί «Προστασίας των δασών και των δασικών εν γένει εκτάσεων της χώρας» (Α' 289).

3. Τις υπ' αρ. 160417/1180/08-07-1980 και 182447/3049/24-09-1980 εγκύκλιες διαταγές του Υπουργείου Γεωργίας σχετικά με την κήρυξη εκτάσεων ως αναδασωτέων.

4. Τις διατάξεις του ν. 2503/1997 περί «Διοίκησης Οργάνωσης. Στελέχωσης της Περιφέρειας κ.λπ.» (Α' 107).

5. Τις διατάξεις του άρθρου 280 του ν. 3852/2010 (Α' 87) περί «Νέας Αρχιτεκτονικής της Αυτοδιοίκησης και της Αποκεντρωμένης Διοίκησης - Πρόγραμμα Καλλικράτης».

6. Το π.δ. 138/2010 (Α' 231) περί «Οργανισμού της Αποκεντρωμένης Διοίκησης Θεσσαλίας - Στερεάς Ελλάδας».

7. Την υπ' αρ. 6985/85797/12-06-2017 απόφαση περί «Μεταβίβαση δικαιώματος υπογραφής του Συντονιστή Αποκεντρωμένης Διοίκησης Θεσσαλίας Στερεάς Ελλάδας (Α.Δ.Θ.Σ.Ε) στον Προϊστάμενο ή στην Προϊστάμενη της Γενικής Διευθύνσεως Δασών και Αγροτικών Υποθέσεων και στους Προϊστάμενους ή στις Προϊστάμενες

Διευθύνσεων και Δασαρχείων της ανωτέρω Γενικής Διευθύνσεως» (Β' 2003).

8. Την υπ' αρ. 92801/31-12-2020 απόφαση του Υπουργείου Εσωτερικών περί «Αυτοδίκαιης απαλλαγής του Νικολάου Ντίτορα του Ευαγγέλου από τα καθήκοντα του Συντονιστή Αποκεντρωμένης Διοίκησης Θεσσαλίας Στερεάς Ελλάδας και ορισμού ασκούντος καθήκοντα Συντονιστή Αποκεντρωμένης Διοίκησης Θεσσαλίας Στερεάς Ελλάδας» (Υ.Ο.Δ.Δ. 1094).

9. Την υπ' αρ. 60194/22-3-2021 πρόταση του Δασαρχείου Καρπενησίου περί κηρύξεως ως αναδασωτέας, της αναφερόμενης στο θέμα έκτασης που πριν την εκχώρηση είχε δασικό χαρακτήρα κατά την έννοια της παρ. 1 του άρθρου 3 του ν. 998/79, όπως τροποποιήθηκε και ισχύει, αποφασίζουμε:

Κηρύσσουμε ως αναδασωτέα, με σκοπό την αποκατάσταση της δασικής βλάστησης (που καταστράφηκε λόγω πυρκαγιάς) και τη διατήρηση του δασικού χαρακτήρα της, την έκταση συνολικού εμβαδού 5.783,01 τ.μ. (2 τμήματα), στη θέση «Καρατζά», της Τ.Κ. Βίνιανης, της Δ.Ε. Βίνιανης του Δήμου Αγράφων της Π.Ε. Ευρυτανίας, που προσδιορίζεται από τα σημεία:

Τμήμα 1 με σημεία 1,2,3,4,5...,17,18,1 εμβαδού 4.733,37 τ.μ.

Τμήμα 2 με σημεία 19,20,21,...,28,29,19 εμβαδού 1.049.64 τ.μ.

Η έκταση που κηρύσσεται ως αναδασωτέα απεικονίζεται στο επισυναπτόμενο τοπογραφικό διάγραμμα κλίμ. 1:2.000, προσδιορίζεται επακριβώς στους πίνακες συντεταγμένων που επισυνάπτονται σ' αυτό και συνορεύει - κατά τμήμα - ως εξής:

Τμήμα 1, εμβαδού 4.733,37 τ.μ.	
Βόρεια:	Με έκταση δασικού χαρακτήρα
Νότια:	Με έκταση λατομικού χαρακτήρα
Ανατολικά:	Με δρόμο εξυπηρέτησης του λατομικού χώρου
Δυτικά:	Με έκταση δασικού χαρακτήρα
Τμήμα 2, εμβαδού 1.049,64 τ.μ.	
Βόρεια:	Με έκταση δασικού χαρακτήρα
Νότια:	Με έκταση λατομικού χαρακτήρα και με έκταση δασικού χαρακτήρα
Ανατολικά:	Με έκταση λατομικού χαρακτήρα
Δυτικά:	Με έκταση δασικού χαρακτήρα

Σκοπός της κήρυξης της ανωτέρω έκτασης ως αναδασωτέας είναι αφενός η αποκατάσταση της καταστραφείσας δασικής βλάστησης με φυσική αναγέννηση και αφετέρου η διατήρηση του δασικού χαρακτήρα αυτής, ώστε να αποκλεισθεί η διάθεσή της για άλλη χρήση.


Από τις διατάξεις της παρούσας, δεν προκαλείται δαπάνη σε βάρος του κρατικού προϋπολογισμού.

Η ισχύς της παρούσας απόφασης αρχίζει από τη δημοσίευσή της στην Εφημερίδα της Κυβερνήσεως.

ΤΟΠΟΓΡΑΦΙΚΟ ΔΙΑΓΡΑΜΜΑ

Δημόσιας έκτασης δασικού χαρακτήρα εμβαδών $E_1=4.733,37$ τμ και $E_2=1.049,64$ τμ στη θέση «Καρατζά» της Τοπικής Κοινότητας Βίνιανης του Δήμου Αγραφών, Π.Ε. Ευρυτανίας που εκχερσώθηκε και διαμορφώθηκε από λατομικές εργασίες από τον κ. Κων/νο Θεοχάρη κάτοικο Βίνιανης, εκπρόσωπο της εταιρείας Κ.ΘΕΟΧΑΡΗΣ & ΣΙΑ Ο.Ε.


Κλίμακα 1:2.000

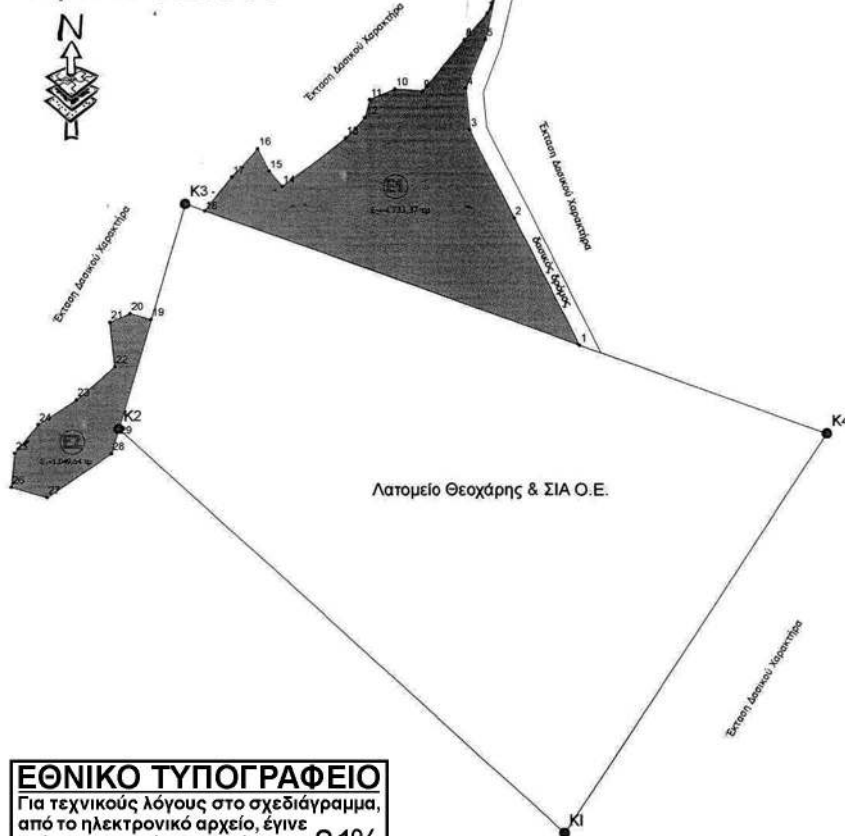

Αρ	POINT_X	POINT_Y
1	296578,36	4317551,81
2	296582,51	4317546,71
3	296603,45	4317562,74
4	296609,74	4317569,33
5	296611,33	4317575,30
6	296619,58	4317578,78
7	296628,74	4317578,08
8	296642,86	4317594,99
9	296650,32	4317603,84
10	296653,41	4317612,19
11	296649,76	4317595,09
12	296643,27	4317579,09
13	296644,54	4317565,31
14	296658,80	4317536,33
15	296679,99	4317494,95
16	296557,28	4317538,70
17	296566,26	4317549,90
18	296574,70	4317559,29
E ₁ =4.733,37 τμ		

Αρ	POINT_X	POINT_Y
19	296539,55	4317503,30
20	296532,69	4317505,20
21	296526,03	4317502,39
22	296527,64	4317488,10
23	296514,93	4317477,51
24	296502,38	4317469,47
25	296494,65	4317460,04
26	296493,54	4317448,90
27	296505,22	4317445,60
28	296526,44	4317459,81
29	296528,92	4317468,02
Ε ₂ =1.049,64 τμ		

ΕΘΝΙΚΟ ΤΥΠΟΓΡΑΦΕΙΟ
Για τεχνικούς λόγους στο σχεδιάγραμμα, από το ηλεκτρονικό αρχείο, έγινε σμίκρυνση κατά ποσοστό **81%**

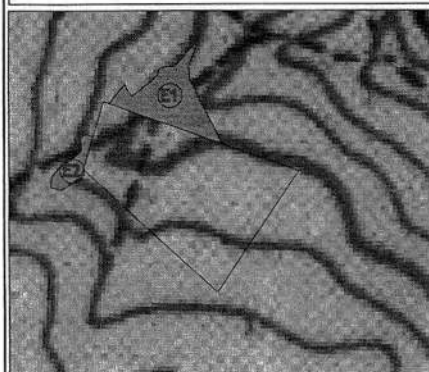

ΑΠΟΣΠΑΣΜΑ ΧΑΡΤΗ ΓΥΣ
ΚΛΙΜΑΚΑ 1 : 50.000

Υπόμνημα

- Σημεία Κορυφών Λατομείου - K1, K2, K3, K4
- Σημεία Έκτασης E1
- Σημεία Έκτασης E2
- Τοπογραφικό Λατομείο Θεοχάρη - Βίνιανη
- δρόμος
- Έκταση E1
- Έκταση E2

Ανήκει στην αριθμ. 136430/6-7-2021 Απόφαση

Με Εντολή Συντονιστή Α.Δ.Θ.Στ.Ε.
Ο Δ/γτης Δασών Ευρυτανίας

Φάκας Ιωάννης
Δασολόγος

ΕΛΕΓΧΘΗΚΕ

Καρπενήσι 18 - 2 - 2021

Ο Αναπληρωτής Προϊστάμενος
Δασαρχείου Καρπενησίου

Καρκάνης Ιωάννης
Δασολόγος

Καρπενήσι 18 - 2 - 2021
Η Συντάκτρια

Ντρίβα Αλεξάνδρα
Δασοπόνος

Η απόφαση αυτή να δημοσιευθεί στην Εφημερίδα της Κυβερνήσεως.

Καρπενήσι, 6 Ιουλίου 2021

Με εντολή Συντονιστή Αποκεντρωμένης Διοίκησης

Ο Διευθυντής Δασών Ευρυτανίας

ΙΩΑΝΝΗΣ ΦΑΚΑΣ



ΕΘΝΙΚΟ ΤΥΠΟΓΡΑΦΕΙΟ

Το Εθνικό Τυπογραφείο αποτελεί δημόσια υπηρεσία υπαγόμενη στην Προεδρία της Κυβέρνησης και έχει την ευθύνη τόσο για τη σύνταξη, διαχείριση, εκτύπωση και κυκλοφορία των Φύλλων της Εφημερίδας της Κυβερνήσεως (ΦΕΚ), όσο και για την κάλυψη των εκτυπωτικών - εκδοτικών αναγκών του δημοσίου και του ευρύτερου δημόσιου τομέα (ν. 3469/2006/Α' 131 και π.δ. 29/2018/Α' 58).

1. ΦΥΛΛΟ ΤΗΣ ΕΦΗΜΕΡΙΔΑΣ ΤΗΣ ΚΥΒΕΡΝΗΣΕΩΣ (ΦΕΚ)

- Τα **ΦΕΚ σε ηλεκτρονική μορφή** διατίθενται δωρεάν στο **www.et.gr**, την επίσημη ιστοσελίδα του Εθνικού Τυπογραφείου. Όσα ΦΕΚ δεν έχουν ψηφιοποιηθεί και καταχωριστεί στην ανωτέρω ιστοσελίδα, ψηφιοποιούνται και αποστέλλονται επίσης δωρεάν με την υποβολή αίτησης, για την οποία αρκεί η συμπλήρωση των αναγκαίων στοιχείων σε ειδική φόρμα στον ιστότοπο **www.et.gr**.

- Τα **ΦΕΚ σε έντυπη μορφή** διατίθενται σε μεμονωμένα φύλλα είτε απευθείας από το Τμήμα Πωλήσεων και Συνδρομητών, είτε ταχυδρομικά με την αποστολή αιτήματος παραγγελίας μέσω των ΚΕΠ, είτε με ετήσια συνδρομή μέσω του Τμήματος Πωλήσεων και Συνδρομητών. Το κόστος ενός ασπρόμαυρου ΦΕΚ από 1 έως 16 σελίδες είναι 1,00 €, αλλά για κάθε επιπλέον οκτασέλιδο (ή μέρος αυτού) προσαυξάνεται κατά 0,20 €. Το κόστος ενός έγχρωμου ΦΕΚ από 1 έως 16 σελίδες είναι 1,50 €, αλλά για κάθε επιπλέον οκτασέλιδο (ή μέρος αυτού) προσαυξάνεται κατά 0,30 €. Το τεύχος Α.Σ.Ε.Π. διατίθεται δωρεάν.

• Τρόποι αποστολής κειμένων προς δημοσίευση:

Α. Τα κείμενα προς δημοσίευση στο ΦΕΚ, από τις υπηρεσίες και τους φορείς του δημοσίου, αποστέλλονται ηλεκτρονικά στη διεύθυνση **webmaster.et@et.gr** με χρήση προηγμένης ψηφιακής υπογραφής και χρονοσήμανσης.

Β. Κατ' εξαίρεση, όσοι πολίτες δεν διαθέτουν προηγμένη ψηφιακή υπογραφή μπορούν είτε να αποστέλλουν ταχυδρομικά, είτε να καταθέτουν με εκπρόσωπό τους κείμενα προς δημοσίευση εκτυπωμένα σε χαρτί στο Τμήμα Παραλαβής και Καταχώρισης Δημοσιευμάτων.

- Πληροφορίες, σχετικά με την αποστολή/κατάθεση εγγράφων προς δημοσίευση, την ημερήσια κυκλοφορία των Φ.Ε.Κ., με την πώληση των τευχών και με τους ισχύοντες τιμοκαταλόγους για όλες τις υπηρεσίες μας, περιλαμβάνονται στον ιστότοπο (**www.et.gr**). Επίσης μέσω του ιστότοπου δίδονται πληροφορίες σχετικά με την πορεία δημοσίευσης των εγγράφων, με βάση τον Κωδικό Αριθμό Δημοσιεύματος (ΚΑΔ). Πρόκειται για τον αριθμό που εκδίδει το Εθνικό Τυπογραφείο για όλα τα κείμενα που πληρούν τις προϋποθέσεις δημοσίευσης.

2. ΕΚΤΥΠΩΤΙΚΕΣ - ΕΚΔΟΤΙΚΕΣ ΑΝΑΓΚΕΣ ΤΟΥ ΔΗΜΟΣΙΟΥ

Το Εθνικό Τυπογραφείο ανταποκρινόμενο σε αιτήματα υπηρεσιών και φορέων του δημοσίου αναλαμβάνει να σχεδιάσει και να εκτυπώσει έντυπα, φυλλάδια, βιβλία, αφίσες, μπλοκ, μηχανογραφικά έντυπα, φακέλους για κάθε χρήση, κ.ά.

Επίσης σχεδιάζει ψηφιακές εκδόσεις, λογότυπα και παράγει οπτικοακουστικό υλικό.

Ταχυδρομική Διεύθυνση: Καποδιστρίου 34, τ.κ. 10432, Αθήνα

ΤΗΛΕΦΩΝΙΚΟ ΚΕΝΤΡΟ: 210 5279000 - fax: 210 5279054

ΕΞΥΠΗΡΕΤΗΣΗ ΚΟΙΝΟΥ

Πωλήσεις - Συνδρομές: (Ισόγειο, τηλ. 210 5279178 - 180)

Πληροφορίες: (Ισόγειο, Γρ. 3 και τηλεφ. κέντρο 210 5279000)

Παραλαβή Δημ. Ύλης: (Ισόγειο, τηλ. 210 5279167, 210 5279139)

Ωράριο για το κοινό: Δευτέρα ως Παρασκευή: 8:00 - 13:30

Ιστότοπος: **www.et.gr**

Πληροφορίες σχετικά με την λειτουργία του ιστότοπου: **helpdesk.et@et.gr**

Αποστολή ψηφιακά υπογεγραμμένων εγγράφων προς δημοσίευση στο ΦΕΚ: **webmaster.et@et.gr**

Πληροφορίες για γενικό πρωτόκολλο και αλληλογραφία: **grammateia@et.gr**

Πείτε μας τη γνώμη σας,

για να βελτιώσουμε τις υπηρεσίες μας, συμπληρώνοντας την ειδική φόρμα στον ιστότοπό μας.



* 0 4 0 0 4 8 0 2 8 0 7 2 1 0 0 1 2 *