



04004891105050008



4611

ΕΦΗΜΕΡΙΣ ΤΗΣ ΚΥΒΕΡΝΗΣΕΩΣ

ΤΗΣ ΕΛΛΗΝΙΚΗΣ ΔΗΜΟΚΡΑΤΙΑΣ

ΤΕΥΧΟΣ ΤΕΤΑΡΤΟ

Αρ. Φύλλου 489

11 Μαΐου 2005

ΠΕΡΙΕΧΟΜΕΝΑ

ΑΠΟΦΑΣΕΙΣ

Αναγνώριση οδού (παρόδου οδού) Λυσιμάχου στο Ο.Τ. 51/042 & 51/043 του Δήμου Αθηναίων ότι υπάρχει πριν το 1923 και χαρακτηρισμός αυτής σαν διατηρητέας.....	1
Τροποποίηση ρυμοτομικού σχεδίου Ακροβουνίου Ν. Καβάλας στα Ο.Τ. 11 και 12.....	2

ΑΠΟΦΑΣΕΙΣ

Αριθ. 2844/122/05 (1)	
Αναγνώριση οδού (παρόδου οδού) Λυσιμάχου στο Ο.Τ. 51/042 & 51/043 του Δήμου Αθηναίων ότι υπάρχει πριν το 1923 και χαρακτηρισμός αυτής σαν διατηρητέας.	

Ο ΝΟΜΑΡΧΗΣ ΑΘΗΝΩΝ

Έχοντας υπόψη:

Α. Τις διατάξεις:

1. Του π.δ. 30/1996 «Κώδικας Νομαρχιακής Αυτοδιοίκησης» όπως τροποποιήθηκε και ισχύει σήμερα.
2. Του ισχύοντα οργανισμού Εσωτερικής Οργάνωσης και Λειτουργίας των Υπηρεσιών της Νομαρχιακής Αυτοδιοίκησης Αθηνών - Πειραιώς Νομαρχίας Αθηνών (ΦΕΚ 1262Β'/31.12.1997) όπως τροποποιήθηκε και ισχύει (ΦΕΚ 724Β'/2003 και συμπληρώθηκε με την απόφαση 30763/2003 (ΦΕΚ 769Β'/13.6.2003).
3. Του από 17.7.1923 ν.δ. «περί σχεδίων πόλεων κ.τ.λ.» όπως τροποποιήθηκαν και συμπληρώθηκαν μεταγενέστερα.

Β. Την γνωμοδότηση του Συμβουλίου Χωροταξίας Οικισμού και Περιβάλλοντος του Κεντρικού Τομέα της Νομαρχίας Αθηνών.

Γ. Την αίτησή του.

Δ. Τους παρακάτω τίτλους ιδιοκτησίας:

- α. 7813/1999 συμ/φου Αθηνών Παρασκευής Θεοδωράκου,
 - β. 8121/1938 συμ/φου Αθηνών Δημητρίου Πράπα,
 - γ. 2607/1909 συμ/φου Αθηνών Ευγένιου Κωστόπουλου,
 - δ. 52/1992 συμ/φου Αθηνών Μιχαήλ Γραμματικάκη,
 - ε. 1908/1947 συμ/φου Αθηνών Πάνου Πολυζωΐδου,
 - στ. 63827/1908 συμ/φου Αθηνών Σπυρίδωνος Αρμάγου,
- από τους οποίους προκύπτει ότι η οδός (πάροδος οδού) Λυσιμάχου υπάρχει πριν από το 1923.

Ε. Το από Ιούλιο 2004 κλίμακα 1/200 τοπογραφικό διάγραμμα του μηχανικού Αθανάσιου Γρηγορόπουλου.

ΣΤ. Το από 19.9.1936 (ΦΕΚ 404) Διάταγμα ένταξης της περιοχής στο σχέδιο πόλεως του Δήμου Αθηναίων στο οποίο φαίνεται η υπόψη οδός στο Ο.Τ. 51/042 & 51/043 που περικλείεται από τις οδούς Δαμάρεως, Φιλεταίρου, Φιλόλαου και Δικαιάρχου.

Ζ. Τα νόμιμα δικαιολογητικά που περιέχονται στο φάκελο, γι' αυτά αποφασίζουμε:


1. Αναγνωρίζουμε ότι η οδός (πάροδος οδού) Λυσιμάχου στο Ο.Τ. 51/042 & 51/043 του Δήμου Αθηναίων υπάρχει νομίμως πριν από το έτος 1923 και την χαρακτηρίζουμε ως διατηρητέα, όπως φαίνεται στο από Ιούλιο 2004 κλίμακα 1:200 τοπογραφικό διάγραμμα του μηχανικού Αθανάσιου Γρηγορόπουλου που συνοδεύει την παρούσα απόφαση και που αντίτυπό του σε φωτοσμίκρυνση δημοσιεύεται με αυτή.

Η απόφαση αυτή ισχύει από την δημοσίευσή της στην Εφημερίδα της Κυβερνήσεως.

Η απόφαση αυτή να δημοσιευθεί στην Εφημερίδα της Κυβερνήσεως.

Αθήνα, 15 Απριλίου 2005

Ο Νομάρχης
Ι. ΣΓΟΥΡΟΣ

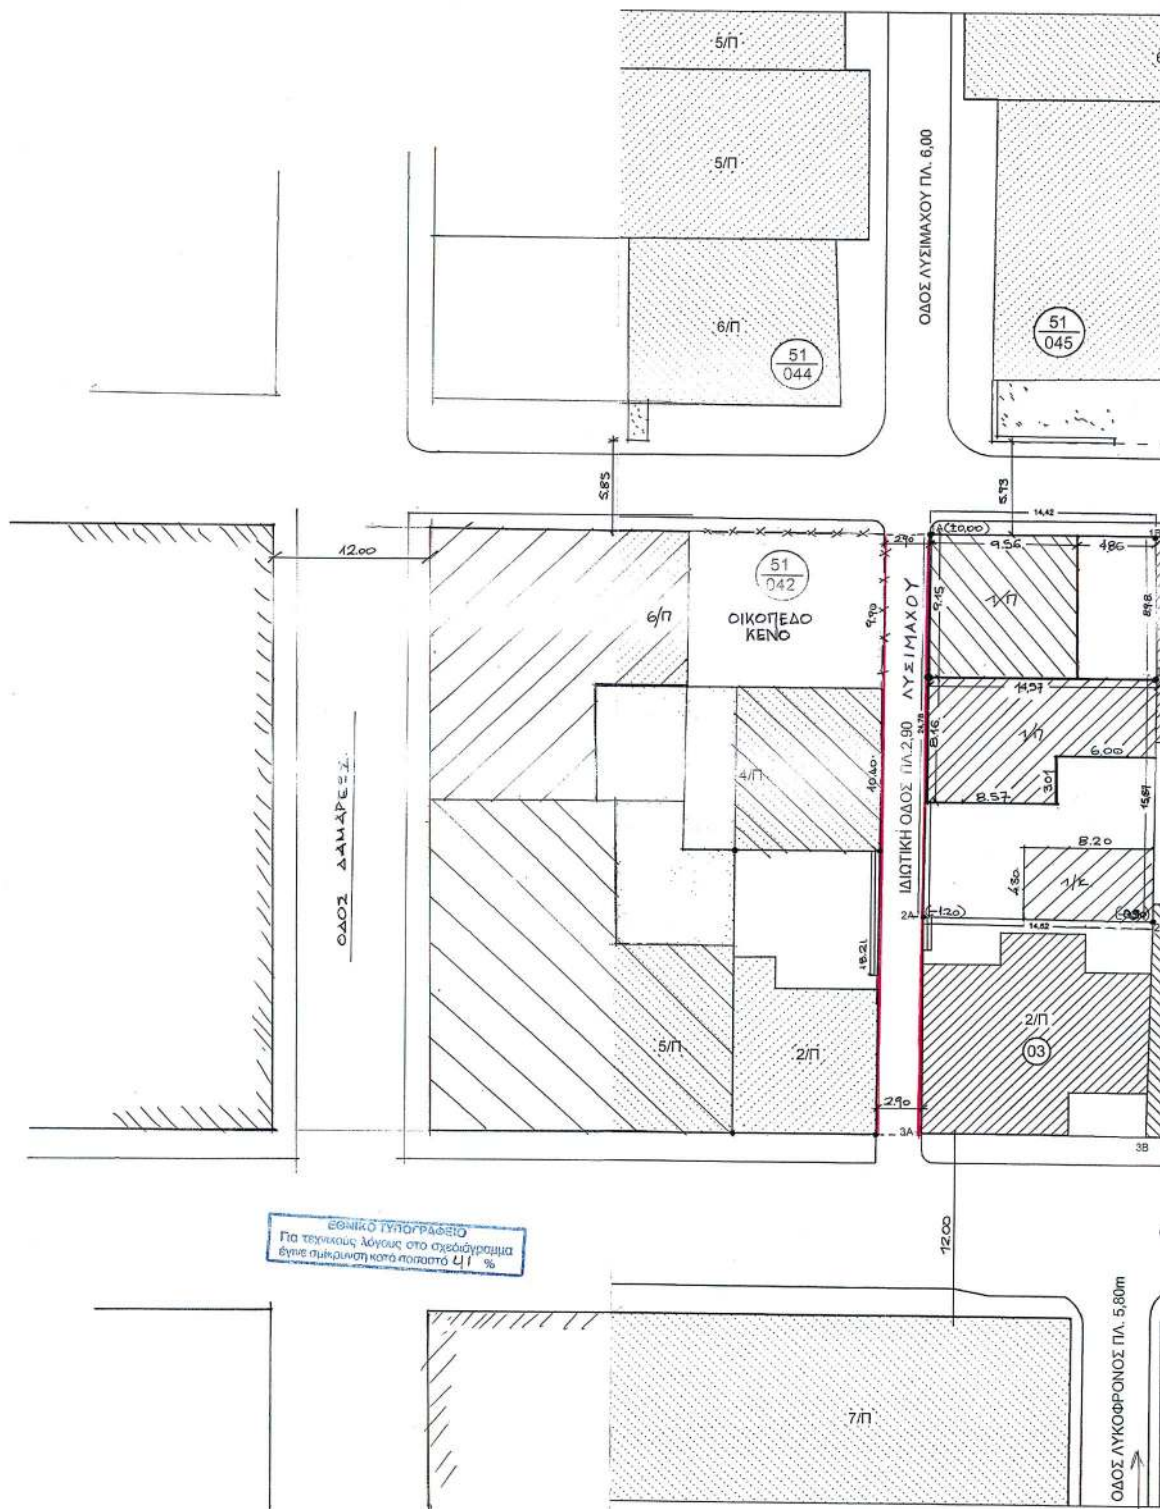



ΕΜΒΑΔΑ ΙΔΙΟΚΤΗΣΙΩΝ (m2) (ΥΠΟΛΟΓΙΣΜΟΣ ΑΝΑΛΥΤΙΚΟΣ)		ΣΥΝΤΕΤΑΓΜΕΝΕΣ ΚΟΡΥΦΩΝ ΙΔΙΟΚΤΗΣΙΩΝ 01,02,03,04,10 (ΤΟΠΙΚΟ ΣΥΣ/ΜΑ ΑΝΑΦΟΡΑΣ)			
ΙΔΙΟΚΤΗΣΙΑ	ΕΜΒΑΔΟΝ	Χ	Ψ	Η	
01-02(1Α, 1Β, 1Γ, 2Β, 2Α, 1Α)	361,84	1Α	103,070	93,316	99,59
03(3Α, 3Β, 2Β, 2Α, 3Α)	202,45	1Β	117,484	93,297	99,25
04(4Α, 4Β, 4Γ, 4Δ, 1Γ, 2Β, 3Β, 4Α)	310,01	1Γ	117,604	84,318	99,31
05(5Α, 5Β, 5Γ, 5Δ, 5Ε, 4Γ, 4Β, 4Α, 5Α)	211,24	1Δ	103,022	84,152	98,88
06(6Α, 6Β, 6Γ, 5Γ, 5Β, 5Α, 6Α)	183,65	2Α	102,865	68,537	97,92
07(7Α, 7Β, 6Β, 6Α, 7Α)	171,43	2Β	117,480	68,380	97,63
08(8Α, 8Β, 8Γ, 5Γ, 6Γ, 6Β, 7Β, 8Α)	536,43	3Α	102,855	54,487	96,47
09(9Α, 8Β, 5Δ, 5Ε, 4Γ, 9Α)	87,92	3Β	117,124	54,398	
10(1Β, 9Α, 4Γ, 1Γ)	116,15	4Α	125,187	54,396	
		4Β	127,533	89,298	
		4Γ	130,399	83,983	
		4Δ	128,153	84,042	
		7Α			98,72
		8Α			99,75
		9Α	130,400	93,49	

ΕΜΒΑΔΟΝ "ΚΟΡΥΦΩΝ"
Σ = 361,84 m2

ΟΡΟΙ ΔΟΜΗΣΗΣ

ΑΡΤΙΟΤΗΤΑ Ε=200 Π=10
ΠΑΡΕΚΛΙΣΗ ΠΡΟ 9-8-73 Ε=112,50 Π=6,00
ΔΟΜΗΝΗ ΣΔ = 3,00
ΚΑΛΥΨΗ 70% ΣΥΣΤΗΜΑ ΠΡΩΤΗΝ ΣΥΝΕΧΕΣ
ΧΡΗΣΕΙΣ ΓΗΣ ΟΛΩΣ
ΛΟΙΠΑ ΚΑΤΑ ΓΟΚ 85

ΔΗΛΩΣΗ ΙΔΙΟΚΤΗΤΗ

Ο κάτωθι υπογραφεύμενος είναι συνδιοκτήτης
του οικοπέδου με στοιχεία ΑΒΓΔΑ, το οποίο ευρίσκεται εντός
σύμφωνα με το υπ. αριθμ. συμβόλαιου του συμβολαιογράφου
..... και έχω το νόμιμο δικαίωμα να ζητήσω άδεια οικοδομής.
Επίσης δηλώνω ότι τα όρια του οικοπέδου είναι υλοποιημένα ορθά και
υπερδείχθηκαν από μένα.

Ο ΔΗΛΩΝ ΙΔΙΟΚΤΗΤΗΣ

ΔΗΛΩΣΗ Ν. 651/77 & 1337/85

Ο κάτωθι υπογραφεύμενος Μηχ.
δηλώνει ότι το οικόπεδο με στοιχεία ΑΒΓΔΑ, το οποίο ευρίσκεται εντός
του εγκεκριμένου σχεδίου του Δήμου ΑΘΗΝΑΣ, περιοχή
ΠΑΓΚΡΑΤΙ και επί της οδού ΛΥΣΙΜΑΧΟΥ & ΦΙΛΕΤΑΙΡΟΥ, Ο.Τ. 51043
είναι όριο και οικοδομήσιμα, σύμφωνα με τις κείμενες πολεοδομικές
διατάξεις και δεν υπόκειται στις διατάξεις του Ν.1337/85 περί απαγορεύσεως
σε γή και χρήσης.
Πληρούν του οικοπέδου και σε απόσταση μικρότερη των 20 μ. δεν υπάρχουν
αγασί ΔΕΗ υψηλή τάση, ούτε ρεύματα
δεν έχει γίνει έλεγχος τίτλων.

ΑΘΑΝΑΣΙΟΣ Γ. ΓΡΗΓΟΡΟΠΟΥΛΟΣ
ΔΙΠΛ. ΑΡΧΙΤΕΚΤΟΝ ΜΗΧ. Ε.Μ.Π.
ΜΕΛΟΣ Τ.Ε.Ε. ΑΡΙΘΜΟΣ ΜΗΤΡΩΟΥ 48857
28ης ΟΚΤΩΒΡΙΟΥ 72-74, 153-41 ΑΓ. ΠΑΡΑΣΚΕΥΗ
ΑΒΛ: 031029173 - ΔΟΥ ΑΓ. ΠΑΡΑΣΚΕΥΗΣ - ΤΗΛ. 6457462

ΚΑΘΟΡΙΣΜΟΣ Ο.Γ. Ρ.Γ.

Η Ο.Γ. είναι καλώς μερυσμένη από τα όμορα κτίσματα, και ορθά
τοποθετημένη σύμφωνα με το Δ/γμα μερυσματισμού.
Η Ρ.Γ. τοποθετείται παράλληλα και σε απόσταση 0,00 από την Ο.Γ.



ΙΔΙΟΚΤΗΤΗΣ

ΝΙΚΟΛΑΟΣ & ΙΩΑΝΝΗΣ ΣΑΝΤΟΡΙΝΑΙΟΣ
ΑΘΗΝΑ & ΧΡΗΣΤΟΣ ΣΑΒΒΟΠΟΥΛΟΣ

ΕΠΡΟ

ΑΝΑΓΝΩΡΙΣΗ ΟΔΟΥ ΜΕΤΑΞΥ
Ο.Τ. 51043 & Ο.Τ. 51042
ΠΡΟΥΦΙΣΤΑΜΕΝΗΣ ΤΟΥ 1923

ΘΕΣΗ

οδός Αναστάσιου & Φιλετάρου
ΠΑΓΚΡΑΤΙ
ΔΗΜΟΣ ΑΘΗΝΑΣ

Ο.Τ.
51043

ΤΕΧΝΙΚΟ ΓΡΑΦΕΙΟ ΑΘΑΝΑΣΗΣ Γ. ΓΡΗΓΟΡΟΠΟΥΛΟΣ & ΣΥΝΕΡΓΑΤΕΣ

ΜΕΛΕΤΗΤΕΣ	ΓΡΗΓΟΡΟΠΟΥΛΟΣ Γ. ΑΘΑΝΑΣΙΟΣ	Ασκήσαν υπ.
	ΓΚΙΝΑΚΗ Ν. ΔΗΜΗΤΡΑ	Πολύς υπ. Τ.Ε.
		Μηνός υπ.

ΘΕΜΑ

ΤΟΠΟΓΡΑΦΙΚΟ

ΣΧΕΔΙΟΥ

Αρκετοί

αριθ. σχεδίου

Τ 1

φωτοσύνθεση

ΙΟΥΛΙΟΣ 2004

ΚΛΙΜΑΚΑ 1/200

ΣΦΡΑΓΙΔΑ

ΑΘΑΝΑΣΙΟΣ Γ. ΓΡΗΓΟΡΟΠΟΥΛΟΣ
ΔΙΠΛ. ΑΡΧΙΤΕΚΤΟΝ ΜΗΧ. Ε.Μ.Π.
ΜΕΛΟΣ Τ.Ε.Ε. ΑΡΙΘΜΟΣ ΜΗΤΡΩΟΥ 48857
28ης ΟΚΤΩΒΡΙΟΥ 72-74, 153-41 ΑΓ. ΠΑΡΑΣΚΕΥΗ
ΑΒΛ: 031029173 - ΔΟΥ ΑΓ. ΠΑΡΑΣΚΕΥΗΣ - ΤΗΛ. 6457462

ΘΕΩΡΗΣΕΙΣ

ΑΘΑΝΑΣΙΟΣ Γ. ΓΡΗΓΟΡΟΠΟΥΛΟΣ
ΔΙΠΛ. ΑΡΧΙΤΕΚΤΟΝ ΜΗΧ. Ε.Μ.Π.
ΜΕΛΟΣ Τ.Ε.Ε. ΑΡΙΘΜΟΣ ΜΗΤΡΩΟΥ 48857
28ης ΟΚΤΩΒΡΙΟΥ 72-74, 153-41 ΑΓ. ΠΑΡΑΣΚΕΥΗ
ΑΒΛ: 031029173 - ΔΟΥ ΑΓ. ΠΑΡΑΣΚΕΥΗΣ - ΤΗΛ. 6457462

Αριθ. οικ. 12/3240

(2)

Τροποποίηση ρυμοτομικού σχεδίου Ακροβουνίου Ν. Καβάλας στα Ο.Τ. 11 και 12.

Ο ΝΟΜΑΡΧΗΣ ΚΑΒΑΛΑΣ

Έχοντας υπόψη:

1. Τις διατάξεις του ν.δ/τος της 17.7.1923 «περί σχεδίων πόλεων κ.λπ.» όπως ισχύει σήμερα και ειδικότερα τα άρθρα 1, 2, 3 και 70 αυτού.

2. Τις διατάξεις του άρθρου 29 του ν. 2831/2000, όπως τροποποιήθηκε με το άρθρο 10 του ν. 3044/2002.

3. Τις διατάξεις του Κεφ. ΙΙ του από 3.4.1929 π.δ/τος που διατηρήθηκαν σε ισχύ με το άρθρο 31 παρ. 3 του ν. 1577/1985.

4. Την υπ' αριθμ. 157/2002 απόφαση του Δημοτικού Συμβουλίου Ελευθερούπολης.

5. Την υπ' αριθμ. 7/7/21.2.2005 ομόφωνη γνωμοδότηση του ΣΧΟΠ Ν. Καβάλας.

6. Το γεγονός από τις διατάξεις της απόφασης αυτής δεν προκαλείται δαπάνη σε βάρος του κρατικού προϋπολογισμού ή του προϋπολογισμού του Δήμου Ελευθερούπολης, και επειδή με την προτεινόμενη τροποποίηση δια-

πλατύνεται ο κύριος άξονας που οδηγεί στο Παγγαίο, γίνεται προσαρμογή στην υφιστάμενη κατάσταση και αυξάνονται οι κοινόχρηστοι χώροι, αποφασίζουμε:

1. Εγκρίνεται η τροποποίηση του εγκεκριμένου σχεδίου του οικισμού Ακροβουνίου στα Ο.Τ. 11 και 12 με την αύξηση του πλάτους της οδού προς Παγγαίο και ανάλογη μείωση του πλάτους της οδού μεταξύ των Ο.Τ. 11 και 12, όπως φαίνεται στο τοπογραφικό διάγραμμα που συνοδεύει την απόφαση αυτή και υπογράφεται από τον Προϊστάμενο της Δ. Π. Ν. Καβάλας.

2. Κατά της απόφασης αυτής επιτρέπεται σύμφωνα με την παρ. 12 άρθρο 18 του ν. 2218/1994 προσφυγή ενώπιον του Γ. Γ. Περ. Α.Μ.Θ. μόνο για παράβαση Νόμου σε προθεσμία 30 ημερών.

Η ισχύς της παρούσας αρχίζει από τη δημοσίευσή της στην Εφημερίδα της Κυβερνήσεως.

Η απόφαση αυτή να δημοσιευθεί στην Εφημερίδα της Κυβερνήσεως.

Καβάλα, 6 Απριλίου 2005

Ο Νομάρχης
ΘΕΟΔΩΡΟΣ ΚΑΛΛΙΟΝΤΖΗΣ

κλ. 1:1000



ИЗДАТЕЛЬСТВО

Ο υπογράφων Δήμος Γεωργιάδης Αγρ. Τοπογράφος μηχανικός, βεβαιώνει ότι τα οικόπεδα που ήταν άρτια πριν την τροποποίηση ποταμινού άρτια και μετά από αυτή και δεν έγιναν ποταμινά κτίσματα.

ΔΗΜΟΣ ΓΕΡΑΚΩΝ

DMEO	X	Y	MNOZ
$\bar{X}$	160,77	-91,31	41,48
$\bar{Y}$	167,71	-59,77	18,47
$\bar{Z}$	178,41	-74,03	30,96
$\bar{d}$	137,02	-97,05	16,50
σ	141,09	-92,21	1,44
$\bar{X}$	160,77	-91,31	

E = 633,78 u2

DMK02	X	Y	MK02
δ_1	157,82	-97,55	30,96
Γ_1	178,41	-74,13	22,43
ϵ_1	191,41	-33,31	6,54
ζ_1	189,05	-99,21	6,80
η_1	162,48	-97,47	7,40
ξ_1	180,35	-104,56	23,59
δ_1	157,82	-97,55	

E = 498 64 i2

ΣΗΜΕΙΟ	X	Y	ΜΗΚΟΣ
Β	166.03	-62.90	4.13
Β'	167.71	-59.77	18.47
Γ	178.41	-74.53	22.43
Ε'	191.41	-93.11	4.78
Ε	180.69	-97.54	24.17
Γ'	176.67	-77.85	18.36
Β	166.03	-62.90	

E = 166.32 u2

[illegible]

IMMIO	X	Y	MPKOL
A	339,92	-92,30	34,66
B	363,03	-92,90	14,35
F	375,67	-77,85	28,92
Δ	356,45	-99,08	17,86
A	339,92	-92,30	


E = 594 24,12

ΣΗΜΕΙΟ	X	Y	MΗΚΟΣ
Δ	160,45	-99,05	28,62
Γ	175,67	-77,85	24,17
Ε	189,69	-57,54	13,96
Ζ	184,65	-110,56	30,45
Δ	166,45	-99,05	

E = 550,40 u2

ΑΠΟΤΥΠΩΣΗ ΥΦΙΣΤΑΜΕΝΗΣ ΚΑΤΑΣΤΑΣΗΣ

κλ. 1:200

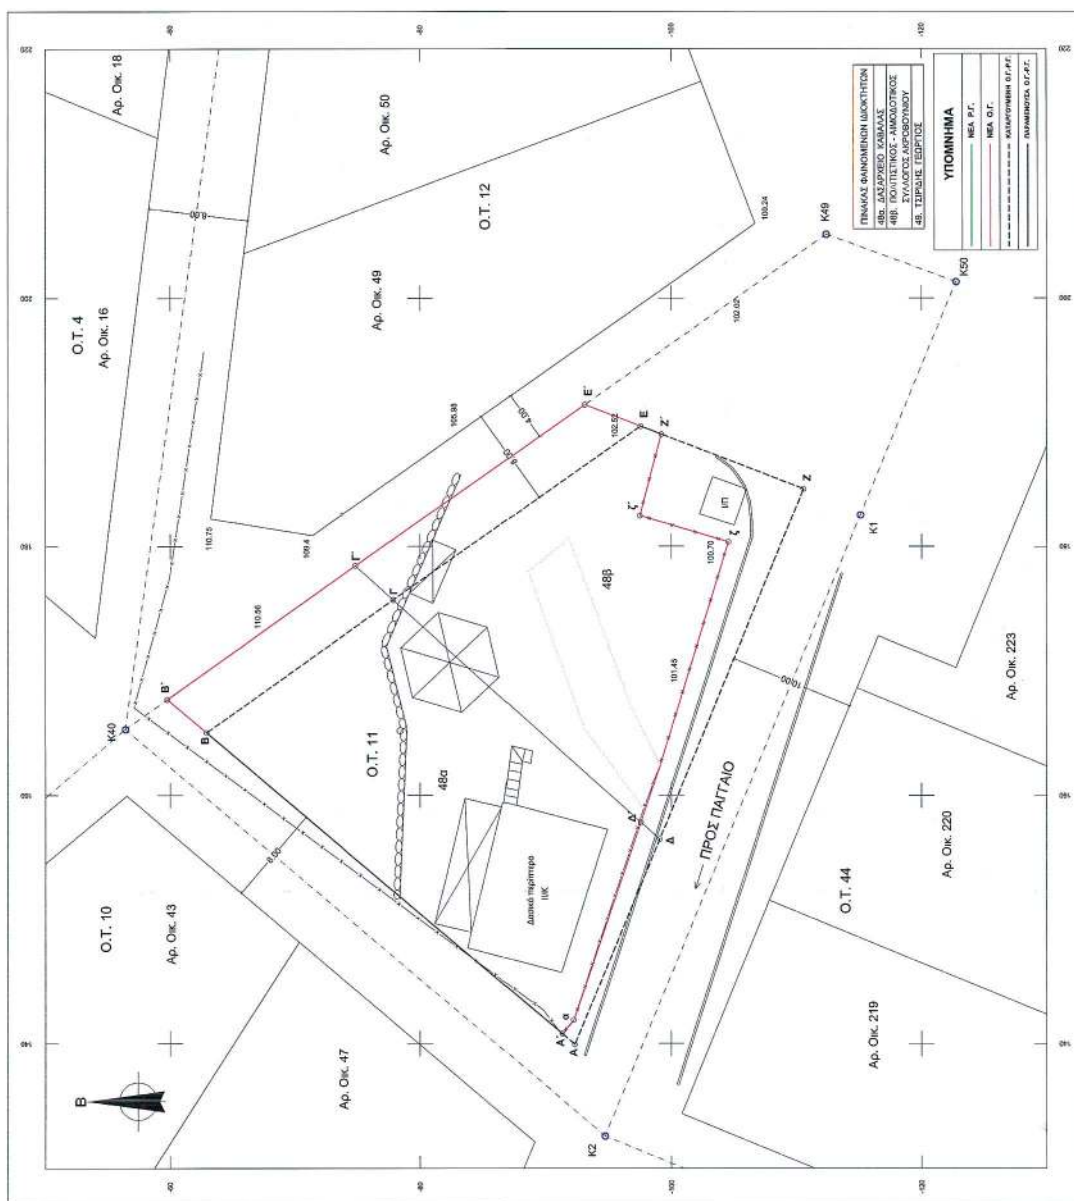

ΕΛΛΗΝΙΚΗ ΓΥΝΟΤΕΤΕΣΤΟ
Για τεχνικούς λόγους στο σχεδιασμένο
έγγραφο διέκοπτη κατά ποσοστό 33 %

ΔΗΜΟΣ ΕΛΕΥΘΕΡΟΥΠΟΛΗΣ

ΤΕΧΝΙΚΗ ΥΠΗΡΕΣΙΑ

ΤΟΠΟΓΡΑΦΙΚΟ ΔΙΑΓΡΑΜΜΑ

που συνοδεύει την υπ'αρ. 157/4-11-2002 απόφαση του Δ.Σ. για τροποποίηση του σχεδίου πόλης

Ονομ/μο αιτούντος:

Θέση: Δ.Δ. ΑΚΡΟΒΟΥΝΙΟΥ ΔΗΜΟΥ ΕΛΕΥΘΕΡΟΥΠΟΛΗΣ

Ημερομηνία:



ΕΘΝΙΚΟ ΤΥΠΟΓΡΑΦΕΙΟ**ΕΦΗΜΕΡΙΔΑ ΤΗΣ ΚΥΒΕΡΝΗΣΕΩΣ**

ΚΑΠΟΔΙΣΤΡΙΟΥ 34 * ΑΘΗΝΑ 104 32 * FAX 210 52 21 004
ΗΛΕΚΤΡΟΝΙΚΗ ΔΙΕΥΘΥΝΣΗ: <http://www.et.gr> – e-mail: webmaster@et.gr

Πληροφορίες Α.Ε. - Ε.Π.Ε. και λοιπών Φ.Ε.Κ.: 210 527 9000
Φωτοαντίγραφα παλαιών ΦΕΚ - ΒΙΒΛΙΟΘΗΚΗ - ΜΑΡΝΗ 8 - Τηλ. (210)8220885 - 8222924
Δωρεάν διάθεση τεύχους Προκηρύξεων ΑΣΕΠ αποκλειστικά από Μάρνη 8 & Περιφερειακά Γραφεία
Δωρεάν ανάγνωση δημοσιευμάτων τεύχους Α' από την ιστοσελίδα του Εθνικού Τυπογραφείου

ΠΕΡΙΦΕΡΕΙΑΚΑ ΓΡΑΦΕΙΑ ΠΩΛΗΣΗΣ Φ.Ε.Κ.

ΘΕΣΣΑΛΟΝΙΚΗ - Βασ. Όλγας 227	(2310) 423 956	ΛΑΡΙΣΑ - Διοικητήριο	(2410) 597449
ΠΕΙΡΑΙΑΣ - Ευριπίδου 63	(210) 413 5228	ΚΕΡΚΥΡΑ - Σαμαρά 13	(26610) 89 122
ΠΑΤΡΑ - Κορίνθου 327	(2610) 638 109		(26610) 89 105
	(2610) 638 110	ΗΡΑΚΛΕΙΟ - Πεδιάδος 2	(2810) 300 781
ΙΩΑΝΝΙΝΑ - Διοικητήριο	(26510) 87215	ΛΕΣΒΟΣ - Πλ.Κωνσταντινουπόλεως 1	(22510) 46 654
ΚΟΜΟΤΗΝΗ - Δημοκρατίας 1	(25310) 22 858		(22510) 47 533

ΤΙΜΗ ΠΩΛΗΣΗΣ ΦΥΛΛΩΝ ΕΦΗΜΕΡΙΔΟΣ ΤΗΣ ΚΥΒΕΡΝΗΣΕΩΣ**Σε έντυπη μορφή:**

- Για τα ΦΕΚ από 1 μέχρι 16 σελίδες σε 1 ευρώ, προσαυξανόμενη κατά 0,20 ευρώ για κάθε επιπλέον οκτασέλιδο ή μέρος αυτού.
- Για τα φωτοαντίγραφα ΦΕΚ σε 0,15 ευρώ ανά σελίδα.

Σε μορφή CD:

Τεύχος	Περίοδος	EURO	Τεύχος	Περίοδος	EURO
Α'	Ετήσιο	150	Αναπτυξιακών Πράξεων	Ετήσιο	50
Α	3μηνιαίο	40	Ν.Π.Δ.	Ετήσιο	50
Α'	Μηνιαίο	15	Παράρτημα	Ετήσιο	50
Β'	Ετήσιο	300	Εμπορικής και Βιομηχανικής Ιδιοκτησίας	Ετήσιο	100
Β'	3μηνιαίο	80	Ανωτάτου Ειδικού Δικαστηρίου	Ετήσιο	5
Β'	Μηνιαίο	30	Διακηρύξεων Δημοσίων Συμβάσεων	Ετήσιο	200
Γ	Ετήσιο	50	Διακηρύξεων Δημοσίων Συμβάσεων	Εβδομαδιαίο	5
Δ'	Ετήσιο	220	Α.Ε. & Ε.Π.Ε	Μηνιαίο	100
Δ'	3μηνιαίο	60			

- Η τιμή πώλησης μεμονωμένων Φ.Ε.Κ ειδικού ενδιαφέροντος σε μορφή cd-rom και μέχρι 100 σελίδες σε 5 ευρώ προσαυξανόμενη κατά 1 ευρώ ανά 50 σελίδες.
- Η τιμή πώλησης σε μορφή cd-rom δημοσιευμάτων μιας εταιρείας στο τεύχος Α.Ε. και Ε.Π.Ε. σε 5 ευρώ ανά έτος.

ΠΑΡΑΓΓΕΛΙΑ ΚΑΙ ΑΠΟΣΤΟΛΗ Φ.Ε.Κ. : τηλεφωνικά : 210 - 4071010, fax : 210 - 4071010 internet : <http://www.et.gr>.

ΕΤΗΣΙΕΣ ΣΥΝΔΡΟΜΕΣ Φ.Ε.Κ.

	Σε έντυπη μορφή	Από το Internet
Α' (Νόμοι, Π.Δ., Συμβάσεις κτλ.)	225 €	190 €
Β' (Υπουργικές αποφάσεις κτλ.)	320 €	225 €
Γ' (Διορισμοί, απολύσεις κτλ. Δημ. Υπαλλήλων)	65 €	ΔΩΡΕΑΝ
Δ' (Απαλλοτριώσεις, πολεοδομία κτλ.)	320 €	160 €
Αναπτυξιακών Πράξεων και Συμβάσεων (Τ.Α.Π.Σ.)	160 €	95 €
Ν.Π.Δ.Δ. (Διορισμοί κτλ. προσωπικού Ν.Π.Δ.Δ.)	65 €	ΔΩΡΕΑΝ
Παράρτημα (Προκηρύξεις θέσεων ΔΕΠ κτλ.)	33 €	ΔΩΡΕΑΝ
Δελτίο Εμπορικής και Βιομ/κής Ιδιοκτησίας (Δ.Ε.Β.Ι.)	65 €	33 €
Ανωτάτου Ειδικού Δικαστηρίου (Α.Ε.Δ.)	10 €	ΔΩΡΕΑΝ
Ανωνύμων Εταιρειών & Ε.Π.Ε.	2.250 €	645 €
Διακηρύξεων Δημοσίων Συμβάσεων (Δ.Δ.Σ.)	225 €	95 €
Πρώτο (Α'), Δεύτερο (Β') και Τέταρτο (Δ')	-	450 €

- Το τεύχος του ΑΣΕΠ (έντυπη μορφή) θα αποστέλλεται σε συνδρομητές με την επιβάρυνση των 70 ευρώ, ποσό το οποίο αφορά ταχυδρομικά έξοδα.
- Για την παροχή δικαιώματος ηλεκτρονικής πρόσβασης σε Φ.Ε.Κ. προηγούμενων ετών και συγκεκριμένα στα τεύχη Α', Β', Δ', Αναπτυξιακών Πράξεων & Συμβάσεων, Δελτίο Εμπορικής και Βιομηχανικής Ιδιοκτησίας και Διακηρύξεων Δημοσίων Συμβάσεων, η τιμή προσαυξάνεται πέραν του ποσού της ετήσιας συνδρομής έτους 2005, κατά 25 ευρώ ανά έτος παλαιότητας και ανά τεύχος, για δε το τεύχος Α.Ε. & Ε.Π.Ε., κατά 30 ευρώ.

* Οι συνδρομές του εσωτερικού προπληρώνονται στις ΔΟΥ (το ποσό συνδρομής καταβάλλεται στον κωδικό αριθμό εσόδων ΚΑΕ 2531 και το ποσό υπέρ ΤΑΠΕΤ (5% του ποσού της συνδρομής) στον κωδικό αριθμό εσόδων ΚΑΕ 3512). Το πρωτότυπο αποδεικτικό είσπραξης (διπλότυπο) θα πρέπει να αποστέλλεται ή να κατατίθεται στην αρμόδια Υπηρεσία του Εθνικού Τυπογραφείου.

* Η πληρωμή του υπέρ ΤΑΠΕΤ ποσού που αντιστοιχεί σε συνδρομές, εισπράττεται και από τις ΔΟΥ.

* Οι συνδρομητές του εξωτερικού έχουν τη δυνατότητα λήψης των δημοσιευμάτων μέσω internet, με την καταβολή των αντίστοιχων ποσών συνδρομής και ΤΑΠΕΤ.

* Οι Νομαρχιακές Αυτοδιοικήσεις, οι Δήμοι, οι Κοινότητες ως και οι επιχειρήσεις αυτών πληρώνουν το μισό χρηματικό ποσό της συνδρομής και ολόκληρο το ποσό υπέρ του ΤΑΠΕΤ.

* Η συνδρομή ισχύει για ένα ημερολογιακό έτος. Δεν εγγράφονται συνδρομητές για μικρότερο χρονικό διάστημα.

* Η εγγραφή ή ανανέωση της συνδρομής πραγματοποιείται το αργότερο μέχρι την 31ην Δεκεμβρίου κάθε έτους.

* Αντίγραφα διπλοτύπων, ταχυδρομικές επιταγές και χρηματικά γραμμάτια δεν γίνονται δεκτά.

Οι υπηρεσίες εξυπηρέτησης των πολιτών λειτουργούν καθημερινά από 08.00' έως 13.00'