



ΕΦΗΜΕΡΙΣ ΤΗΣ ΚΥΒΕΡΝΗΣΕΩΣ

ΤΗΣ ΕΛΛΗΝΙΚΗΣ ΔΗΜΟΚΡΑΤΙΑΣ

ΤΕΥΧΟΣ ΤΕΤΑΡΤΟ

Αρ. Φύλλου 491

20 Σεπτεμβρίου 2010

ΠΕΡΙΕΧΟΜΕΝΑ

ΑΠΟΦΑΣΕΙΣ

- Κήρυξη ως αναδασωτέου Δάσους, εμβαδού 1,0919 στρ. στη δασική θέση «Κοκκινάρι» περιοχής Πόρου Περιφέρειας Δήμου Πόρου της Νομαρχίας Πειραιά..... 1
- Επικύρωση καθορισμού οριογραμμών του τμήματος ρέματος Βανικιώτη ανάμεσα στα στρατόπεδα Ζήση και Ιωάννου στο Δήμο Αλεξανδρούπολης του Νομού Έβρου..... 2
- Κήρυξη ως αναδασωτέας εκτάσεως εμβαδού 1,46422 στρεμμάτων στη θέση «Βορειοδυτικά οικισμού Ιάσμου» του Δήμου Ιάσμου Ν. Ροδόπης..... 3

ΑΠΟΦΑΣΕΙΣ

- Αριθμ. 2906 (1)
Κήρυξη ως αναδασωτέου Δάσους, εμβαδού 1,0919 στρ. στη δασική θέση «Κοκκινάρι» περιοχής Πόρου Περιφέρειας Δήμου Πόρου της Νομαρχίας Πειραιά.

Ο ΓΕΝΙΚΟΣ ΓΡΑΜΜΑΤΕΑΣ ΠΕΡΙΦΕΡΕΙΑΣ ΑΤΤΙΚΗΣ

Έχοντας υπόψη:

1. Τις διατάξεις:

α) των άρθρων 24 παρ. 1 και 117 παρ. 3 του Συντάγματος της Χώρας.

β) των άρθρων 200, 201 και 205 του ν.δ. 86/1969 (ΦΕΚ 7 Α'/18-1-1969) «περί Δασικού Κώδικα».

γ) των άρθρων 37, 38, 39, 40, 41, 42, 43, 44 και 79 του ν. 998/79 (ΦΕΚ 289 τ. Α'/29-12-1979) «περί προστασίας των δασών και των δασικών εν γένει εκτάσεων της Χώρας», καθώς και του άρθρου 70 παρ. 3, όπως συμπληρώθηκε με το άρθρο 12 παρ. 2 του ν. 2040/92 (ΦΕΚ 70 τ. Α'/23-4-92) «περί ρύθμισης Θεμάτων Υπουργείου Γεωργίας κ.λ.π.»

δ) του άρθρου 5 του ν. 3200/1955 «περί διοικητικής αποκεντρώσεως» σε συνδυασμό με τις διατάξεις του ν.δ. 532/1970 (ΦΕΚ 103 τ. Α'/1970) «περί συμπληρώσεως των διατάξεων διοικητικής αποκεντρώσεως» σε συνδυασμό με τις διατάξεις του β.δ. 709/5-11-1970 (ΦΕΚ 235 τ. Α'/1970) «περί καθορισμού των διατηρουμένων αρμοδιοτήτων κ.λ.π.»

ε) των άρθρων 4 παρ. 6 και 6 παρ. 7 του ν. 2240/94 (ΦΕΚ 153 τ. Α'/1994) και των άρθρων 14 παρ. 1, 2 και 15

του ν. 2399/96 (ΦΕΚ 90 τ. Α'/1996). στ) του άρθρου 7 του ν. 2503/97 (ΦΕΚ 107 τ. Α'/30-5-97) «περί Διοίκησης, οργάνωσης, στελέχωσης της Περιφέρειας κ.λ.π.»

ζ) των άρθρων 1 παρ. 22 παρ. 7 και 3 παρ. 4 του ν. 2647/98 (ΦΕΚ 237 τ. Α'/22-10-98) «περί μεταβίβασης αρμοδιοτήτων στις Περιφέρειες».

η) του άρθρου 120 του ν. 1892/1990 «Για τον εκσυγχρονισμό και την ανάπτυξη και άλλες διατάξεις».

2. Τις εξής διαταγές του Υπουργείου Γεωργίας:

α) 160417/1180/9-7-80,

β) 182447/3049/24-9-80,

γ) 141823/24-2-83.

3. Την αριθμ. οικ. 6413/29-5-08 απόφαση Γενικού Γραμματέα Περιφέρειας Αττικής «περί μεταβίβασης αρμοδιοτήτων και εξουσία υπογραφής».

4. Την 1648/23-7-10 πρόταση του αρμοδίου Δασαρχείου Πόρου σχετικά με την κήρυξη ως αναδασωτέου του κατωτέρω δάσους, εμβαδού 1,0919 στρ. που καταστράφηκε από παράνομη εκχέρσωση, όπως διαπιστώθηκε από αυτοψία υπαλλήλων στις 16-4-2010, στη δασική θέση «Κοκκινάρι» περιοχής Πόρου Περιφέρειας Δήμου Πόρου. Η έκταση στην οποία έγινε η εκχέρσωση φέρεται να ανήκει στην επιχείρηση με την επωνυμία «Σειρήνα Α.Ε.», όπως εκπροσωπείται από τον Λάζαρη Σπυριδωνα του Κωνσταντίνου. Αποτελεί τμήμα ευρύτερης έκτασης που έχει αναγνωρισθεί ως Ιδιωτική με την αρ. 36593/327/8-4-1958 απόφαση Υπ. Γεωργίας και έχει χορηγηθεί άδεια πώλησης δασικής έκτασης σύμφωνα με την αρ. 122536/2170/26-7-1958 απόφαση Υπ. Γεωργίας και συντάχθηκε το αρ. 7349/4-10-1959 Συμβόλαιο και στη συνέχεια στην έκταση των 4 στρ. που πωλήθηκε κατασκευάστηκε μία οικία εμβαδού 103,10 τ.μ. βάσει της αρ. 11957/2736/1967 οικοδομικής άδειας.

5. Την εκ του Συντάγματος υποχρέωση για την επανεγκατάσταση της δασικής βλάστησης που καταστράφηκε από παράνομη εκχέρσωση και η οποία θα αποκατασταθεί με φυσική αναγέννηση ή με πρόγραμμα τεχνητής αναδάσωσης, σύμφωνα με τις εκάστοτε ισχύουσες διατάξεις, αποφασίζουμε:

Κηρύσσουμε ως αναδασωτέο, με σκοπό την προστασία για την επανεγκατάσταση της δασικής βλάστησης, που καταστράφηκε από παράνομη εκχέρσωση, δάσος, εμβαδού 1,0919 στρ. (ενός στρέμματος και εννιοκοσίων δεκαεννέα δεκάκις χιλιοστών του στρέμματος). Η έκταση αυτή, που βρίσκεται στην θέση «Κοκκινάρι» περιο-

χής Πόρου Περιφέρειας Δήμου Πόρου της Νομαρχίας Πειραιά, καλυπτόταν από χαλέπιο πεύκη με υπόροφο αείφυλλα πλατύφυλλα πυκνότητας 60%.

Στο από 23-7-10 διάγραμμα με κλίμακα 1:500, το οποίο αποτελεί αναπόσπαστο μέρος της απόφασης αυτής, η εν λόγω έκταση εμφανίζεται με τα στοιχεία περιμέτρου: «Α, Β, Γ, ..., Λ, Α» (με εξαίρεση το γραμμοσκιασμένο τμήμα Ι) και στο ενσωματωμένο απόσπασμα φύλλου Γ.Υ.Σ. αριθμ. 6492/8 κλίμακας 1:5000 με μαύρο περίγραμμα (φαίνεται και το τμήμα που εξαιρείται), ενδεικτικά σε απόσπασμα χάρτη κλίμακας 1:50.000 και με όρια:

Ανατολικά: Με έκταση ίδιας μορφής.

Δυτικά: Με αναδασωτέα δασική έκταση.

Βόρεια: Με δρόμο.

Νότια: Με δάσος χαλεπίου πεύκης και πέραν αυτού θάλασσα.

Η απόφαση αυτή να δημοσιευθεί στην Εφημερίδα της Κυβερνήσεως.


Πειραιάς, 31 Αυγούστου 2010

Ο Γενικός Γραμματέας Περιφέρειας
ΗΛΙΑΣ ΛΙΑΚΟΠΟΥΛΟΣ

ΤΟΠΟΓΡΑΦΙΚΟ ΔΙΑΓΡΑΜΜΑ

Έκτασης Ιδιωτικού Δάσους που εκχερσώθηκε και κηρύσσεται αναδασωτέο στη θέση "Κοκκινάρι" περιοχής Πόρου περιφέρειας Δήμου Πόρου.

ΕΘΝΙΚΟ ΤΥΠΟΓΡΑΦΕΙΟ
Για τεχνικούς λόγους στο σχεδιάγραμμα,
έγινε σμίκρυνση, κατά ποσοστό **82%**

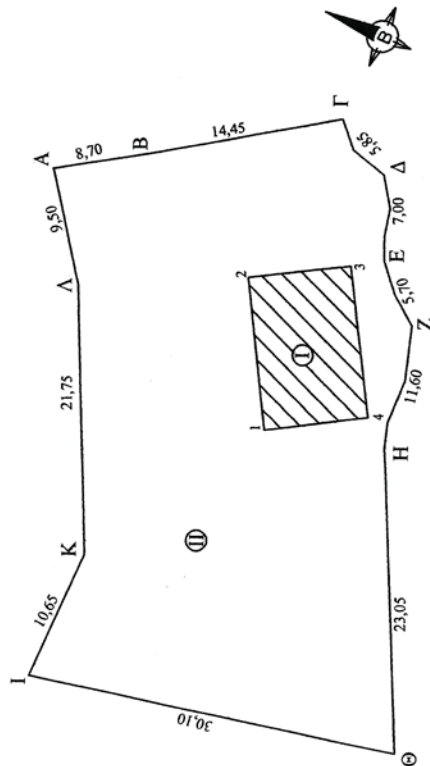**ΥΠΟΜΝΗΜΑ**

ΚΛΙΜΑΚΑ: 1: 500
ΣΥΝΟΛΙΚΟ ΕΜΒΑΔΟΝ: 1,195 στρ.
(Ένα στρέμμα και εκατόν ενενήντα
πέντε χιλιοστά του στρέμματος)
ΟΡΙΑ: "Α,Β,Γ" Λ,Α."

Τμήμα Ι: Παλαιά οικία



Τμήμα ΙΙ

Εμβადόν: 1,0919 στρ.


ΠΟΡΟΣ 23 / 07 / 2010
Ο ΣΥΝΤΑΚΤΗΣ

(Signature)


Παναγιώτης Δ. Βούρτσας
Λειτουργός



ΑΠΟΣΠΑΣΜΑ ΦΥΛΛΟΝ ΧΑΡΤΗ Γ.Υ.Σ.
ΚΛΙΜΑΚΑ 1 : 5.000 ΑΡ. ΦΥΛ. 6492/8

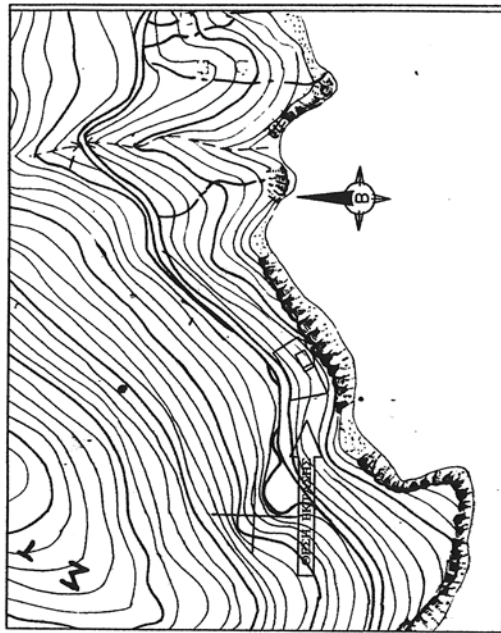

ΑΠΟΣΠΑΣΜΑ ΦΥΛΛΟΥ ΧΑΡΤΗ
ΚΛΙΜΑΚΑ 1 : 50.000

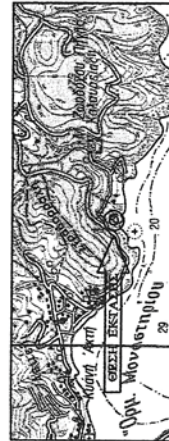

Ανήκει αναπόσπαστα στην υπ' αριθμ. **2206/2010**
Απόφαση του Γενικού Γραμματέα Περιφέρειας Αττικής,
Αθήνα ... **31-8-19**...

ΓΕΝΙΚΟΣ ΓΡΑΜ. ΠΕΡ. ΑΤΤΙΚΗΣ
(Signature)
ΗΛΙΑΣ ΚΑΚΟΠΟΥΛΟΣ

Αριθμ. π.ε.27708/2149

(2)

Επικύρωση καθορισμού οριογραμμών του τμήματος ρέματος Βανικιώτη ανάμεσα στα στρατόπεδα Ζήση και Ιωάννου στο Δήμο Αλεξανδρούπολης του Νομού Έβρου.

Η ΓΕΝΙΚΗ ΓΡΑΜΜΑΤΕΑΣ ΠΕΡΙΦΕΡΕΙΑΣ
ΑΝΑΤΟΛΙΚΗΣ ΜΑΚΕΔΟΝΙΑΣ - ΘΡΑΚΗΣ

Έχοντας υπόψη:

1. Τις διατάξεις του άρθρου 5 του ν. 3010/02 (ΦΕΚ 91/Α) «Εναρμόνιση του Ν. 1650/1986 με τις Οδηγίες 97/11 Ε.Ε. και 96/61 Ε.Ε., διαδικασία οριοθέτησης και ρυθμίσεις θεμάτων για τα υδατορέματα και άλλες διατάξεις».

2. Την υπ' αριθμ. 3046/304/89 (ΦΕΚ 59Δ/3.2.89) απόφαση του Αναπληρωτή Υπουργού Περιβάλλοντος Χωροταξίας και Δημοσίων Έργων, «Κτιριοδομικός Κανονισμός» και ειδικότερα τις διατάξεις του άρθρου 6 αυτού, σχετικά με τη δόμηση κοντά σε ρέματα, όπως ισχύει σήμερα.

3. Τις διατάξεις του ν. 2853/16.7.1922 (ΦΕΚ Α 116) «Περί υδραυλικών εν γένει έργων και αστυνομεύσεως των Δημοσίων Υδάτων», όπως αυτές τροποποιήθηκαν με τις αντίστοιχες του ν.δ. 10/29.12.1923 και κωδικοποιήθηκαν από τις διατάξεις του π.δ. 18/21.3.1924.

4. Την αριθμ. 2439/16-04-2009 (ΦΕΚ 839Β'/06-05-2009) Απόφαση του Γενικού Γραμματέα Περιφέρειας Α.Μ.-Θ. «Εξουσιοδότηση προς υπογραφή «Με εντολή Γενικού Γραμματέα» αποφάσεων, εγγράφων και άλλων πράξεων στον Γενικό Διευθυντή στους Προϊσταμένους Διευθύνσεων, Τμημάτων και Γραφείων των Υπηρεσιών της Περιφέρειας Ανατολικής Μακεδονίας και Θράκης».

5. Το υπ' αριθμ. Η-5581/2-12-2009 (α.π. ΔΙ.ΠΕ.ΧΩ. 27708/2149/3-12-09) έγγραφο της Δ/σης Τεχνικών Υπηρεσιών του Νομαρχιακού Διαμερίσματος Έβρου, με το οποίο κατατέθηκε στην Υπηρεσία μας η ελεγμένη και θεωρημένη μελέτη από την Δ/ση Τεχνικών Υπηρεσιών του Νομαρχιακού Διαμερίσματος Έβρου για την οριοθέτηση τμήματος ρέματος Βανικιώτη ανάμεσα στα στρατόπεδα Ζήση και Ιωάννου στο Δήμο Αλεξανδρούπολης του Νομού Έβρου.

6. Το απόσπασμα από το Πρακτικό της 9ης Συνεδρίασης του Δημοτικού Συμβουλίου Αλεξανδρούπολης, στο οποίο περιλαμβάνεται η υπ' αριθμ. 356/2010 απόφαση με την οποία το ΔΣ αποφασίζει ομόφωνα ότι εγκρίνει τον καθορισμό των οριογραμμών οριοθέτησης τμήματος ρέματος Βανικιώτη ανάμεσα στα στρατόπεδα Ζήση και Ιωάννου στο Δήμο Αλεξανδρούπολης του Νομού Έβρου.

7. Τη Μελέτη για την οριοθέτηση κοίτης τμήματος του ρέματος Βανικιώτη ανάμεσα στα στρατόπεδα Ζήση και Ιωάννου στο Δήμο Αλεξανδρούπολης του Νομού Έβρου, καθώς και την Οριζοντιογραφία Ρέματος που τη συνοδεύει, όπως ελέγχθηκαν και θεωρήθηκαν από την Δ/ση Τεχνικών Υπηρεσιών του Νομαρχιακού Διαμερίσματος Έβρου, και από τα οποία προκύπτει ότι οι προτεινόμενες οριογραμμές ανταποκρίνονται σε πλημμυρική παροχή για περίοδο επαναφοράς T=50 έτη, αποφασίζουμε:

Επικυρώνουμε τις καθορισθείσες οριογραμμές για την οριοθέτηση του τμήματος ρέματος Βανικιώτη ανάμεσα στα στρατόπεδα Ζήση και Ιωάννου στο Δήμο Αλεξανδρούπολης του Νομού Έβρου, όπως αποτυπώνονται στην Οριζοντιογραφία Ρέματος της περιοχής οριοθέτησης (Αριθμός Σχεδίου: 01), κλίμακας 1:1.000 του Αγρονόμου Τοπογράφου Μηχανικού Σωτηρόπουλου Παναγιώτη και σύμφωνα με τη Μελέτη Οριοθέτησης που κατατέθηκε στην Υπηρεσία μας, όπως αυτή ελέγχθηκε και θεωρήθηκε από την Δ/ση Τεχνικών Υπηρεσιών του Νομαρχιακού Διαμερίσματος Έβρου.


Από τις διατάξεις της παρούσας δεν προκύπτουν δαπάνες οι οποίες να βαρύνουν τον κρατικό προϋπολογισμό.

Η ισχύς της παρούσας αρχίζει από την ανωτέρω δημοσίευση.

Η απόφαση αυτή μαζί με το συνημμένο διάγραμμα να δημοσιευθεί στην Εφημερίδα της Κυβερνήσεως.

Κομοτηνή, 2 Σεπτεμβρίου 2010

Με εντολή Γενικής Γραμματέα Περιφέρειας
Η Προϊσταμένη Δ/σης ΠΕ.ΧΩ
ΑΛΕΞΑΝΔΡΑ ΠΑΣΣΟΠΟΥΛΟΥ

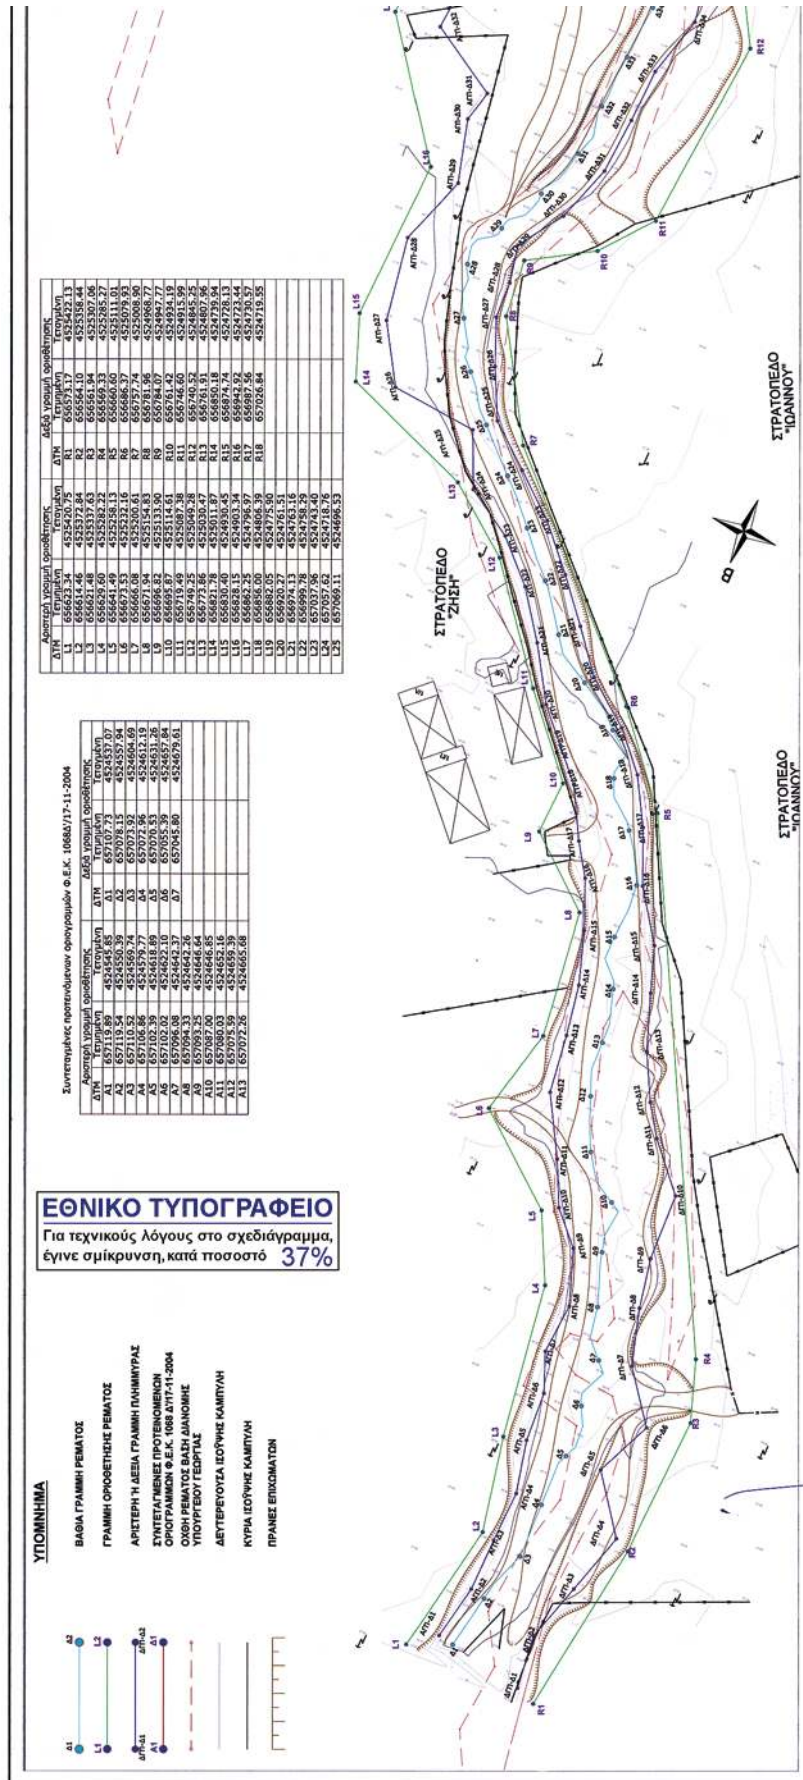

Αριθμ. 47804/4615

(3)

Κήρυξη ως αναδασωτέας εκτάσεως εμβαδού 1,46422 στρεμμάτων στη θέση «Βορειοδυτικά οικισμού Ιάσμου» του Δήμου Ιάσμου Ν. Ροδόπης.

Η ΓΕΝΙΚΗ ΓΡΑΜΜΑΤΕΑΣ ΠΕΡΙΦΕΡΕΙΑΣ
ΑΝΑΤΟΛΙΚΗΣ ΜΑΚΕΔΟΝΙΑΣ - ΘΡΑΚΗΣ

Έχοντας υπόψη:

1. Τις διατάξεις:

Α) Του άρθρου 117 παρ. 3 του Συντάγματος της Χώρας.

Β) Των άρθρων 38 παρ. 1 και 2 και 41 του Ν. 998/79 «Περί προστασίας των δασών και δασικών εν γένει εκτάσεων της Χώρας».

Γ) Τις διατάξεις του Ν. 2240/94 «Περί συμπληρώσεως των διατάξεων για τη Νομαρχιακή Αυτοδιοίκηση και άλλες διατάξεις» του Ν. 2399/96 (ΦΕΚ 90Α/27-5-96) και του Ν. 2503/97 (ΦΕΚ 107Α/30-5-97).

2. Την υπ' αριθμόν 2439/16-04-2009 απόφαση του Γενικού Γραμματέα Περιφέρειας Αν. Μακεδονίας Θράκης περί εξουσιοδότησης υπογραφής με Ε.Γ.Γ.Π. (ΦΕΚ Β' 839)

3. Τις διαταγές του Υπ. Γεωργίας:

α) 160417/1180/8-7-80,

β) 182447/3049/24-9-80,

γ) 10582/539/13-2-1976,

δ) 215696/1451/9-5-1977,

ε) 154659/24-5-82,

στ) 78001/4408/16-7-91,

ζ) 85144/1468/9-10-92,

η) 92428/4484/Νοεμ.93,

θ) 131240/20-5-91 και

ι) 96186/3332/27-11-92.

4. Το υπ' αριθμ. 26655/1850/27-4-11-2009 έγγραφο της Περιφέρειας Α.Μ.Θ. «περί υπογραφής εγγράφων από τον Αναπλ. Προϊστάμενο της Γεν. Δ/σης Περιφέρειας Α.Μ.Θ. Κων/νο Καλούδη».

5. Την υπ' αριθ. 47418/3229/24-8-2010 πρόταση της Δ/σης Δασών Ροδόπης με την οποία προτείνεται η κήρυξη της έκτασης που αναφέρεται στο θέμα ως αναδασωτέας, αποφασίζουμε:

Κηρύσσουμε ως αναδασωτέα, με σκοπό την προστασία των εδαφών και του δασικού περιβάλλοντος και την αποκατάσταση της βλάστησης με φυσική ή τεχνητή αναδάσωση για να αποκλεισθεί η χρήση της για κάθε άλλο σκοπό, τη δημόσια έκταση δάσους εμβαδού 1,46422 στρεμμάτων η οποία εκχερσώθηκε παρανόμως, βρίσκεται δε στην θέση «Βορειοδυτικά οικισμού Ιάσμου» Ν. Ροδόπης και έχει όρια:

ΒΟΡΕΙΑ: Αγρός

ΝΟΤΙΑ Δασική έκταση

ΑΝΑΤΟΛΙΚΑ: Αγρός και ποιμνιοστάσιο


ΔΥΤΙΚΑ: Δασικός δρόμος,

όπως φαίνεται στο συνημμένο διάγραμμα που αποτελεί αναπόσπαστο μέρος της παρούσης.

Η απόφαση αυτή να δημοσιευθεί στην Εφημερίδα της Κυβερνήσεως.

Κομοτηνή, 31 Αυγούστου 2010

Με εντολή Γενικής Γραμματέως Περιφέρειας
Ο Αναπληρωτής Προϊστάμενος
Γενικής Δ/σης Περιφέρειας
ΚΩΝΣΤΑΝΤΙΝΟΣ ΚΑΛΟΥΔΗΣ

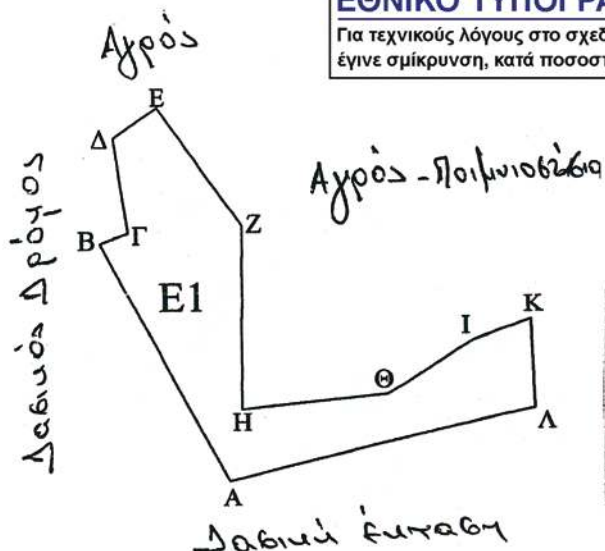Δ/ΝΣΗ ΔΑΣΩΝ Ν. ΡΟΔΩΠΗΣΤΟΠΟΓΡΑΦΙΚΟ ΔΙΑΓΡΑΜΜΑΑΝΑΔΑΣΩΤΕΑΣ ΔΗΜΟΣΙΑΣ ΔΑΣΙΚΗΣ ΕΚΤΑΣΗΣ 1464,22 ΣΤΡΕΜΣΤΗ ΔΑΣΙΚΗ ΘΕΣΗ ΒΔ.οιμ. ΙΑΣΜΟΥ ΠΕΡΙΟΧΗΣ ΙΑΣΜΟΥΔΗΜΟΥ ΚΟΙΝΟΤΗΤΑΣ ΙΑΣΜΟΥ ΝΟΜΟΥ ΡΟΔΩΠΗΣ**ΕΘΝΙΚΟ ΤΥΠΟΓΡΑΦΕΙΟ**Για τεχνικούς λόγους στο σχεδιάγραμμα,
έγινε σμίκρυνση, κατά ποσοστό **79%**ΠΙΝΑΚΑΣ ΣΥΝΤΕΤΑΓΜΕΝΩΝ
ΣΥΣΤΗΜΑ ΑΝΑΦΟΡΑΣ ΕΓΣΑ '87

ΣΗΜΕΙΑ	X	Ψ	ΜΗΚΗ (μ.)
A	598224.45	4552818.15	(A-B) = 45,27
B	598203.11	4552858.08	(B-Γ) = 5,02
Γ	598207.83	4552859.81	(Γ-Δ) = 15,82
Δ	598205.35	4552875.44	(Δ-Ε) = 9,08
Ε	598212.79	4552880.64	(Ε-Ζ) = 24,36
Ζ	598226.93	4552860.81	(Ζ-Η) = 30,75
Η	598226.69	4552830.05	(Η-Θ) = 24,44
Θ	598251.00	4552832.51	(Θ-Ι) = 16,73
Ι	598265.15	4552841.44	(Ι-Κ) = 10,29
Κ	598274.83	4552844.93	(Κ-Λ) = 14,89
Λ	598275.32	4552830.05	(Λ-A) = 52,24

ΕΜΒΑΔΟ Ε1 = 1464,22 τ.μ.

ΧΑΡΤΗΣ ΠΕΡΙΟΧΗΣ ΣΤΟΝ ΟΠΟΙΟ ΦΑΙΝΕΤΑΙ ΜΕ ΚΥΚΛΟ Η ΔΑΣΙΚΗ
ΕΚΤΑΣΗ ΠΟΥ ΚΗΡΥΣΣΕΤΑΙ ΑΝΑΔΑΣΩΤΕΑ ΜΕ ΤΗΝ ΥΠΛΟΘ. 47804/4615/2010
ΑΠΟΦΑΣΗ Κ. ΓΕΝΙΚΟΥ Δ/ΜΗ ΠΕΡΙΦΕΡΕΙΑΣ ΑΝ. ΜΑΚ. ΘΡ. ΚΑΙ ΜΑΚΑ 1:50.000.



ΕΛΕΓΧΘΗΚΕ ΚΑΙ ΘΕΩΡΗΘΗΚΕ

ΕΓΚΡΙΝΕΤΑΙ

Κομοτηνή 24-8-2010

Κομοτηνή 24-8-2010

Κομοτηνή 30-8-2010

Η Συντάκτρια

Ο Δ/ντης Δασών Ροδόπης
α.α.

Ο Δ/ντης Δασών Περιφέρειας

ΝΤΑΛΟΥΣΙΑΝΗ ΑΝΑΤΑΣΙΑ
ΤΕΧΝΟΛΟΓΟΣ ΔΕΛΤΙΟΝΙΑΣΕλ. Τηχωνάριος
Δασολόγος με Α' βαθμόΔασολόγος Παπαδόπουλος
Δασολόγος με Α' βαθμό

* 0 4 0 0 4 9 1 2 0 0 9 1 0 0 0 8 *

ΑΠΟ ΤΟ ΕΘΝΙΚΟ ΤΥΠΟΓΡΑΦΕΙΟ

ΚΑΠΟΔΙΣΤΡΙΟΥ 34 * ΑΘΗΝΑ 104 32 * ΤΗΛ. 210 52 79 000 * FAX 210 52 21 004
ΗΛΕΚΤΡΟΝΙΚΗ ΔΙΕΥΘΥΝΣΗ: <http://www.et.gr> — e-mail: webmaster.et@et.gr