



04004962305030008



5201

ΕΦΗΜΕΡΙΣ ΤΗΣ ΚΥΒΕΡΝΗΣΕΩΣ

ΤΗΣ ΕΛΛΗΝΙΚΗΣ ΔΗΜΟΚΡΑΤΙΑΣ

ΤΕΥΧΟΣ ΤΕΤΑΡΤΟ

Αρ. Φύλλου 496

23 Μαΐου 2003

ΠΕΡΙΕΧΟΜΕΝΑ

ΑΠΟΦΑΣΕΙΣ

- Αναγκαστική απαλλοτρίωση ακινήτων υπέρ της Δ.Ε.Η., για την εγκατάσταση Τερματικού Νίκαιας, στη θέση «Σχιστός» του Δήμου Κορυδαλλού..... 1
- Αλλαγή χρήσης στο Ο.Τ. 629 Α στο Περιγιάλι Καβάλας, Ν. Καβάλας..... 2
- Άρση ασυμφωνίας μεταξύ εγκεκριμένου ρυμοτομικού σχεδίου (τοπογραφικό υπόβαθρο πολεοδομικής μελέτης) και υφισταμένης πραγματικής κατάστασης στον τομέα (Α) της περιοχής αναθεώρησης της Νεάπολης του Δήμου Βοιών Νομού Λακωνίας στις ιδιοκτησίες Ιωάννη Μηνόγιαννη και Ματούλας Σταματάκου. 3

ΑΠΟΦΑΣΕΙΣ

- Αριθ. 5497 (1)
Αναγκαστική απαλλοτρίωση ακινήτων υπέρ της Δ.Ε.Η., για την εγκατάσταση Τερματικού Νίκαιας, στη θέση «Σχιστός» του Δήμου Κορυδαλλού.

Ο ΓΕΝΙΚΟΣ ΓΡΑΜΜΑΤΕΑΣ ΠΕΡΙΦΕΡΕΙΑΣ ΑΤΤΙΚΗΣ

Έχοντας υπ' όψη:

1. Τις διατάξεις του Νόμου 2503/1997, «Οργάνωση, στελέχωση της Περιφέρειας, ρύθμιση θεμάτων για την Τοπική Αυτοδιοίκηση και άλλες διατάξεις».
2. Τις διατάξεις του Ν. 2882/2.2.2001, «Κώδικας Αναγκαστικών Απαλλοτριώσεων Ακινήτων».
3. Τις διατάξεις των άρθρων 12 και 42 του Ν. 2773/1999 (ΦΕΚ 286/Δ/22.12.1999), «Απελευθέρωση της αγοράς ηλεκτρικής ενέργειας - Ρύθμιση θεμάτων Ενεργειακής Πολιτικής και λοιπές διατάξεις».
4. Τις διατάξεις του Π.Δ. 333/2000 (ΦΕΚ 278/Δ/20.12.2000) «Μετατροπή της ΔΕΗ σε Α.Ε. και έγκριση του Καταστατικού της».
5. Τις διατάξεις του άρθρου 9 του Ν. 2941/2001 (ΦΕΚ 201/Δ/12.9.2000) «Απλοποίηση διαδικασιών ίδρυσης εταιρειών αδειοδότησης Ανανεώσιμων Πηγών Ενέργειας, ρύθμιση θεμάτων της Α.Ε. Ελληνικά Ναυπηγεία και άλλες διατάξεις».
6. Την 2283/14.1.2000 Απόφαση της Ολομέλειας του Συμβουλίου Επικρατείας σχετικά με την Έγκριση Περιβαλλοντικών Όρων Εγκατάστασης και Λειτουργίας Υποσταθμών της ΔΕΗ Α.Ε.

7. Την αριθμ. 213/24.10.2002 Απόφαση του Δ.Σ. της Δ.Ε.Η. Α.Ε.

8. Το αριθμ. ΑΡ/ΗΜ/ΔΝΕΜ/Φ.25034/21.11.2002 έγγραφο - δήλωση της ΔΕΗ Α.Ε., με το οποίο ζητείται η κήρυξη απαλλοτρίωσης έκτασης 4828 τ.μ. για την εγκατάσταση τερματικού Νίκαιας σε εκτός σχεδίου περιοχή, στη θέση «Σχιστός» του Δήμου Κορυδαλλού και προσδιορίζεται κατά προσέγγιση η απαιτούμενη για την συντέλεση δαπάνη στα 1.500.000 € και δηλώνεται ρητά η δέσμευση για την συντέλεσή της μέσα στις νόμιμες προθεσμίες.

9. Την αριθμ. 310/24.2.2003 Εισήγηση της Κτηματικής Υπηρεσίας Δυτικής Αττικής για την έκδοση απόφασής μας σχετικά με την κήρυξη της εν λόγω αναγκαστικής απαλλοτρίωσης, αποφασίζουμε:

Κηρύσσουμε την αναγκαστική απαλλοτρίωση για λόγους δημοσίας ωφέλειας και ειδικότερα για την εγκατάσταση του τερματικού καλωδίου Νίκαιας, εκτάσεως συνολικού εμβαδού 4.828μ², στο Δήμο Κορυδαλλού, που εικονίζεται με στοιχεία Μ20 - Μ21 - Μ22 - Μ23 - Μ24 - Μ25 - Μ26 - Μ27 - Μ28 - Μ29 - Μ30 - Μ31 - Μ32 - Μ33 - Μ34 - Μ35 - Μ20 στο αριθμ. 48061/4.7.2002 (1η αναθεώρηση-29.8.2002 - προσθήκη 6.2.2003) με κλίμακα 1:500 τοπογραφικό διάταγμα - κτηματολογικό πίνακα, το οποίο συντάχθηκε και θεωρήθηκε από τον Δ/ντή Νέων Έργων Μεταφοράς της Δ.Ε.Η. Α.Ε. Χ. Κούζη στις 12.2.2003.

Στην έκταση, που απαλλοτριώνεται προβάλλει δικαιώματα κυριότητας οι: α) Φωτεινή Φαλίδα, β) Σαράγκας Νικήτας, κλπ.

Η απαλλοτρίωση κηρύσσεται σύμφωνα με τις διατάξεις του άρθρου 1 του Ν. 2985/2002 (ΦΕΚ 18/Α/4.2.2002) και με τον όρο, ότι ο υπέρ ου πρέπει να καταθέσει σε προθεσμία τριών (3) μηνών από την κοινοποίηση της πράξης εγγυητική επιστολή αναγνωρισμένου πιστωτικού ιδρύματος για το 20% της προβλεπόμενης δαπάνης. Αν η επιστολή αυτή δεν κατατεθεί εμπρόθεσμα, εφαρμόζεται αναλόγως η παράγραφος 2 του άρθρου 11 ΚΑ.Α.Α. (Ν. 2882/2001).

Αν ο υπέρ ου δεν προβεί στην συντέλεση εντός των νομίμων προθεσμιών, η εγγυητική επιστολή καταπίπτει υπέρ του Δημοσίου και των αναγνωρισμένων δικαιούχων σε ποσοστό 50 % για τον καθένα.

Η απαλλοτρίωση κηρύσσεται υπέρ και με δαπάνη της Δ.Ε.Η. Α.Ε.

Η απόφαση αυτή να δημοσιευθεί στην Εφημερίδα της Κυβερνήσεως.

Αθήνα, 13 Μαΐου 2003

Ο Γενικός Γραμματέας Περιφέρειας
ΜΙΧΑΗΛ ΚΥΡΙΑΚΙΔΗΣ

Αριθ. 12/4670/0110

(2)

Αλλαγή χρήσης στο Ο.Τ. 629 Α στο Περιγιάλι Καβάλας,
Ν. Καβάλας.

Ο ΝΟΜΑΡΧΗΣ ΚΑΒΑΛΑΣ

Έχοντας υπόψη:

1. Τις διατάξεις του Ν. Δ/τος της 17.7.23 «περί σχεδίων πόλεων κ.λ.π.» όπως ισχύει σήμερα και ειδικότερα τα άρθρα 1,2,3 και 70 αυτού.

2. Τις διατάξεις του άρθρου 29 του Ν. 2831/2000, όπως αντικαταστάθηκε με το άρθρο 10 του Ν. 3044/2002.

3. Τις διατάξεις του Κεφ. ΙΙ του από 3.4.29 Π.Δ/τος που διατηρήθηκαν σε ισχύ με το άρθρο 31 § 3 του Ν. 1577/85.

4. Το Π.Δ. της 15/3/1990 έγκρισης ρυμοτομικού σχεδίου Περιγιάλιου, που αναθεωρήθηκε με την 12/5604/9.7.98 απόφαση Νομάρχη Καβάλας.

5. Την με αρ. 126/2003 απόφαση του Δημοτικού Συμβουλίου Καβάλας.

6. Την με αρ. 1/18/10-0403 σύμφωνη γνώμοδότηση του ΣΧΟΠ Ν. Καβάλας.

7. Το γεγονός ότι από τις διατάξεις της απόφασης αυτής δεν προκαλείται δαπάνη σε βάρος του κρατικού προϋπολογισμού ή του προϋπολογισμού του Δήμου Καβάλας.

και επειδή
η προτεινόμενη χρήση είναι ευμενέστερη για το φυσικό και δομημένο περιβάλλον και η εν λόγω τροποποίηση είναι σύμφωνη με το άρθρο 29 του Ν. 2831/2000, αποφασίζουμε:

Εγκρίνεται η αλλαγή χρήσης γης στο πυκνοδομημένο τμήμα του Ο. Τ. με αρ. 629 Α στο Περιγιάλι Καβάλας από Ε σε Π.Κ. (πολεοδομικό κέντρο) όπου επιτρέπονται οι χρήσεις όπως προσδιορίζονται με το άρθρο 4 του Π. Δ/τος 23-2/6.3.87 (Δ166) και όπως φαίνεται στο τοπογραφικό διάγραμμα που συνοδεύει την απόφαση και υπογράφεται από τον Προϊστάμενο της Δ.Π. Ν. Καβάλας.


2. Κατά της απόφασης αυτής επιτρέπεται σύμφωνα με την παρ. 12 άρθρο 18 του Ν. 2218/94 προσφυγή ενώπιον του Γ.Γ. Περ. ΑΜΘ μόνο για παράβαση Νόμου σε προθεσμία 30 ημερών.


3. Η ισχύς της αρχίζει από την δημοσίευσή της στην Εφημερίδα της Κυβερνήσεως.

Η απόφαση αυτή να δημοσιευθεί στην Εφημερίδα της Κυβερνήσεως.

Καβάλα, 14 Μαΐου 2003

Ο Νομάρχης
ΘΕΟΔΩΡΟΣ ΚΑΛΛΙΟΝΤΖΗΣ

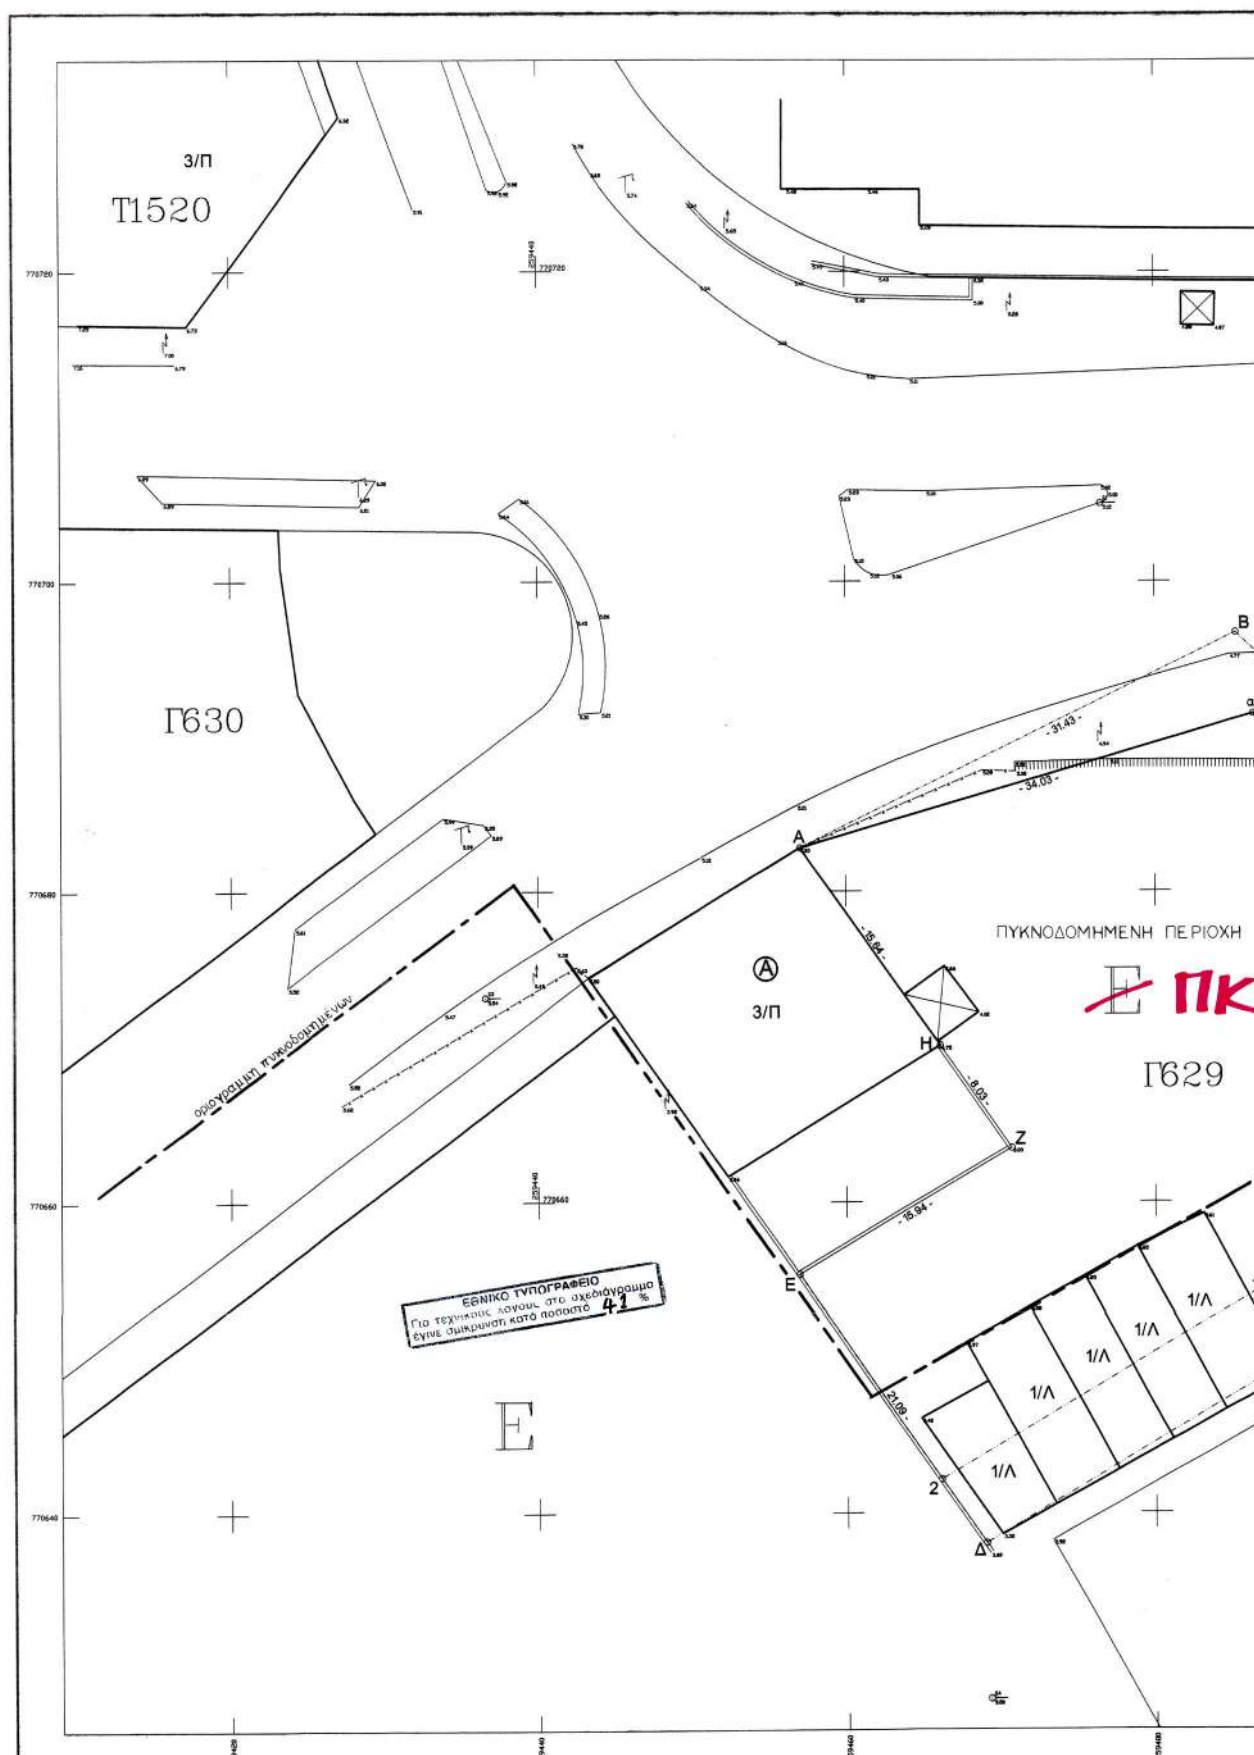

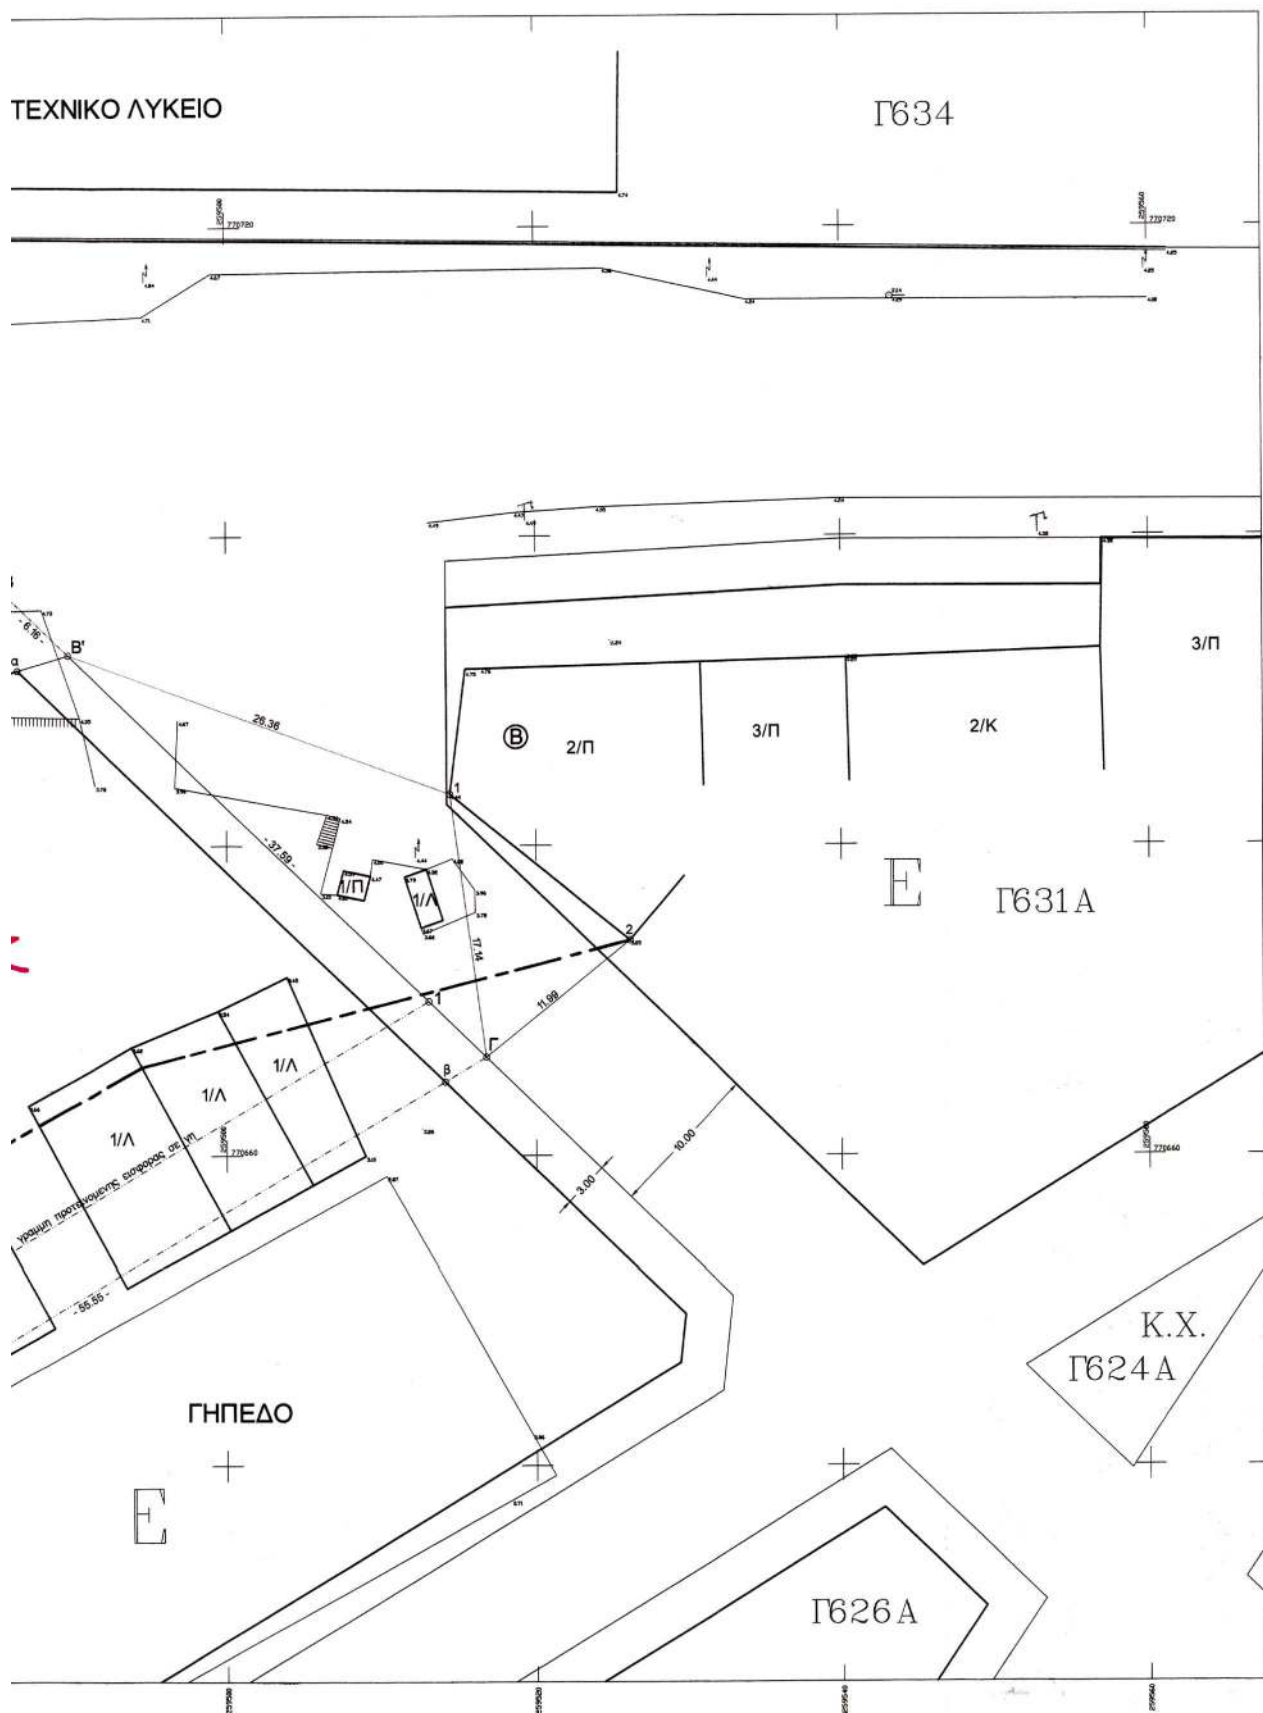

Ε αρχ. οικ. Α.Β.Γ.Δ.Ε.Ζ.Η.Α. = 1.860,67 τ.μ.
Ε ρυμ. οικ. Α.Β.Β'.Α. = 91,00 τ.μ.

Α/Α	ΑΡ. ΣΗΜΕΙΩΝ	X	Y	ΜΗΚΟΣ ΠΛΕΥΡΑΣ
1	A	259457.02	770682.79	
2	B'	259489.66	770692.39	34.03
3	Γ	259516.76	770686.34	37.59
4	Δ	259468.97	770638.03	55.55
5	E	259456.95	770655.35	21.09
6	Z	259470.67	770683.46	15.94
7	H	259466.09	770670.06	8.03
8	A	259457.02	770682.79	15.64

Εμβαδό = 1789.67 μ² (μετά την ρυμοτομία)

Εισφορά σε γη 369,27 τ.μ.


Εισφορά σε χρήμα 120,71 τ.μ.

Εμβαδον προτεινομένης εισφοράς σε γη 1,Γ,Δ,2,1 = 278,27 τ.μ.

ΙΔΙΟΚΤΗΣΗΣ

- ① ΜΕΤΑΞΑΣ ΑΛΕΞΑΝΔΡΟΣ & ΑΝΘΗ
- ② ΜΠΟΔΟΣ ΠΕΤΡΟΣ & ΕΥΑΓΓΕΛΙΑ
- ③ ΣΑΠΟΥΤΖΗΣ ΑΛΕΞΙΟΣ

Προτεινόμενη χρήση στο πυκνοδομημένο
τμήμα του 629 Α
Π.Κ. (ΠΟΛΕΟΔΟΜΙΚΟ ΚΕΝΤΡΟ)
άρθρο 4 του Π.Δ. της 3/6-3-87 (166Δ ΦΕΚ)

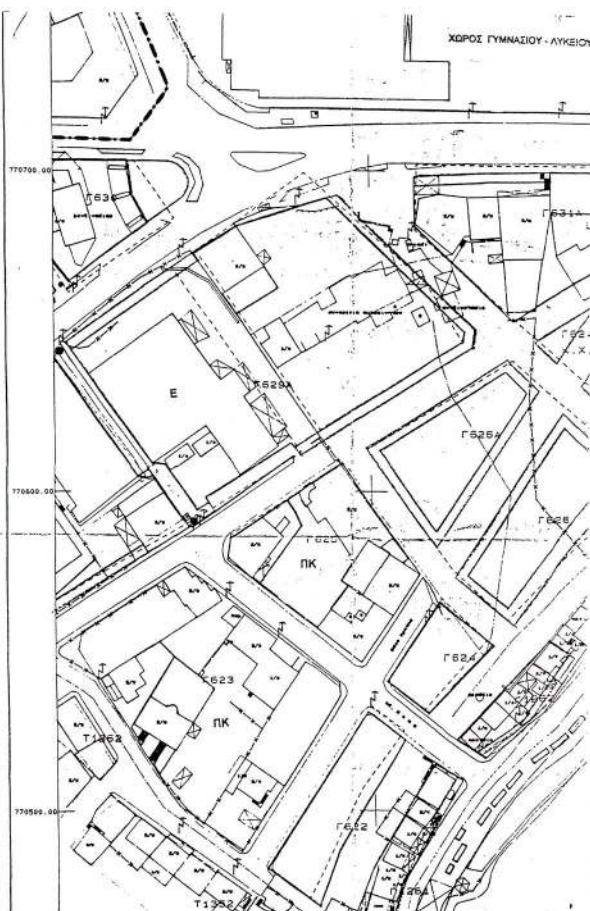

ΔΗΜΟΣ ΚΑΒΑΛΑΣ
Δ/ΝΣΗ Τ.Υ.

ΤΕΧΝΙΚΗ ΕΚΘΕΣΗ Αρ. 2 / 2000 (1998)
Καθορισμός Ο.Γ. & Ρ.Γ.

1. Η Ο.Γ. Α - Β' ορίζεται από την γωνία Α του κτισματος (Α) και από το σημείο Β' που απέχει απόσταση από την γωνία Α του κτισματος (Α) απόσταση S(A-B')=34,03 μ. και από το σημείο 1 του κτισματος (Β) απόσταση S(1-B')=26,36 μ.

2. Η Ρ.Γ. Β' - Γ ορίζεται από το σημείο Β' και από την γωνία Γ που απέχει από τις γωνίες 1 και 2 αντίστοιχα του κτισματος (Β) αποστάσεις S(1-Γ)=17,14 μ. κ. S(2-Γ)=11,99 μ.

3. Η Ο.Γ. α - β ορίζεται παράλληλη της Ρ.Γ. Β' - Γ σε απόσταση 3,00 μ.

Καβάλα 01 / 11 / 2000

Ο συντάξας

Ο
Διευθυντής
Τεχν. Υπηρε. ΔΗΜΟΥ ΚΑΒΑΛΑΣ

Κύριαση Φωτοαερίου
Αγρονόμος Τοπογράφος Μηχανικός

Φορέας Διακήρυξης
Αγρονόμος Τοπογράφος Μηχανικός

Συνοδίζει
την με αρ. 12/4670
απόφαση Νομάρχη Καβάλας
Καβάλα 14-5-03
Ο Προϊστάμενος



Συντ. Μηχανικός
Αρχ. μηχανικός

ΔΗΜΟΣ ΚΑΒΑΛΑΣ

ΤΕΧΝΙΚΗ ΥΠΗΡΕΣΙΑ

ΤΟΠΟΓΡΑΦΙΚΟ ΔΙΑΓΡΑΜΜΑ

που συνοδεύει την υπ' αρ. 126/2003
του Δ.Σ. για τροποποίηση του σχεδίου πώλης

Όνομ/μο αιτούντος: ΑΦΟΙ ΓΕΩΡΓΙΑΔΗ

Θέση: ΠΕΡΙΟΧΗ ΠΥΚΝΟΔΟΜΗΜΕΝΩΝ-ΟΤ Γ 629
ΠΕΡΙΓΙΑΙ ΚΑΒΑΛΑΣ

Ημερομηνία:



ΔΗΜΟΣ ΚΑΒΑΛΑΣ
Δ/ΝΣΗ Τ.Υ.
Συνοδίζει την με αρ. 126/2003
απόφαση του Δημοτικού Συμβουλίου Καβάλας
Καβάλα 17-3-2003

Ο ΑΝΤΙΔΗΜΑΡΧΟΣ

ΔΗΜΗΤΡΙΟΣ Ν. ΜΗΤΣΙΝΗΣ

Αριθ. οικ. 1228

(3)

Άρση ασυμφωνίας μεταξύ εγκεκριμένου ρυμοτομικού σχεδίου (τοπογραφικό υπόβαθρο πολεοδομικής μελέτης) και υφισταμένης πραγματικής κατάστασης στον τομέα (Α) της περιοχής αναθεώρησης της Νεάπολης του Δήμου Βοιών Νομού Λακωνίας στις ιδιοκτησίες Ιωάννη Μηνόγιαννη και Ματούλας Σταματάκου.

Ο ΝΟΜΑΡΧΗΣ ΛΑΚΩΝΙΑΣ

Έχοντας υπόψη:

1. Τις διατάξεις του Ν. 1032/80 «περί συστάσεως του ΥΠΕΧΩΔΕ».

2. Τις διατάξεις του από 17.7.1923 Ν. Δ/γματος «περί σχεδίων πόλεων κλπ» - άρθρο 6 - και του κανονιστικού Π. Δ/γματος 18.10.1925 «Περί τρόπου διορθώσεως ασυμφωνιών κ.λ.π.», όπως τροποποιήθηκε μεταγενέστερα.

3. Τις διατάξεις του Ν. 2218/94 - άρθρο 3 παράγραφος 1 και άρθρα 30, 39 και 18.

4. Τις διατάξεις του Ν. 2240/94 - άρθρα 5 και 6.

5. Την υπ' αριθμόν 4449/28.11.2001 Απόφαση του Νομαρχιακού Συμβουλίου της Ν. Α. Λακωνίας (ΦΕΚ 1775 Β'/31.12.2001) «Τροποποίηση και κωδικοποίηση σε ενιαίο κείμενο του Οργανισμού Εσωτερικής Υπηρεσίας της Ν. Α. Λακωνίας με την οποία τροποποιήθηκε η υπ' αριθμόν 15/2.4.95 (ΦΕΚ 363 Β'/4.5.95) ομοιά της».

6. Το από 22.7.1987 (ΦΕΚ 686Δ'/87) Π. Δ/γμα «Έγκριση πολεοδομικής μελέτης Αναθεώρησης Σχεδίου Πόλεως της Κοινότητας Νεαπόλεως Βοιών του Νομού Λακωνίας», όπως τροποποιήθηκε μεταγενέστερα και ισχύει.

7. Το υπ' αρ. 6257/3.10.1996 έγγραφό μας, με το οποίο διαπιστώσαμε την ύπαρξη ασυμφωνίας μεταξύ της υπάρχουσας διαμορφωμένης κατάστασης στην περιοχή και του τοπογραφικού υποβάθρου της πολεοδομικής μελέτης.

8. Το υπ' αρ. 3715/00/28.2.01 έγγραφό μας με το οποίο μεταξύ των άλλων δόθηκαν οδηγίες στο Δήμο Βοιών για την τήρηση της διαδικασίας του άρθρου 6 του Π. Δ/γματος 17.7.1923 σε συνδυασμό με το κανονιστικό Π. Δ/γμα 18.10.1925.

9. Το υπ' αρ. 5662/17.12.2001 έγγραφό μας, με το οποίο καθορίστηκαν οι οικοδομικές γραμμές στην περιοχή, που διαπιστώθηκε η ασυμφωνία.

10. Την από 13.8.2002 αίτηση του Κυριάκου Λέκκα στο Δήμο Βοιών σχετική με το θέμα.

11. Την υπ' αρ. 168/2002 Απόφαση του Δημοτικού Συμβουλίου του Δήμου Βοιών.

12. Την από 14.11.2002 αίτηση του Κυριάκου Λέκκα.

13. Την από 14.2.2003 γνωμοδότηση του Συμβουλίου Χ.Ο.Π. Ν. Λακωνίας (Πράξη 1η, θέμα 3ο), αποφασίζουμε:

Διορθώνουμε την ασυμφωνία που υπάρχει μεταξύ των τοπογραφικών υποβάθρων της πολεοδομικής μελέτης αναθεώρησης του σχεδίου πόλεως της Νεάπολης Βοιών του Νομού Λακωνίας και της υφιστάμενης πραγματικής κατάστασης στις ιδιοκτησίες Ιωάννη Μηνόγιαννη και Ματούλας Σταματάκου, στο ΟΤ χωρίς αριθμό στον τομέα (Α) ως εξής:

(α) Αποτυπώνουμε τις διώροφες οικοδομές και τα βοηθητικά κτίσματα της ιδιοκτησίας του Ιωάννη Μηνόγιαννη στην πραγματική τους θέση.

(β) Αποτυπώνουμε στην ακριβή του θέση και με τις πραγματικές σημερινές του διαστάσεις το ισόγειο βοηθητικό κτίσμα στην ιδιοκτησία Αικατερίνης Λιάρου και

(γ) Καθορίζουμε την οικοδομική γραμμή έμπροσθεν των ιδιοκτησιών Ι. Μηνόγιαννη και Μ. Σταματάκου με τα στοιχεία (ξ,6, 5, 4).


Τα παραπάνω αποτυπώνονται στο συνημμένο Τοπογραφικό Διάγραμμα με κλίμακα 1:100, που υπογράφεται από τον Αρχιτέκτονα Μηχ/κό Β. Καλαμέρα και θεωρήθηκε από το Δήμο Βοιών Ν. Λακωνίας.


Κάλυψη δαπάνης: Από τις διατάξεις της Απόφασης αυτής δεν προκαλείται δαπάνη σε βάρος του προϋπολογισμού του Δήμου Βοιών ή της Ν.Α. Λακωνίας.

Η παρούσα Απόφαση και το συνόδευσαν αυτή Τοπογραφικό Διάγραμμα να δημοσιευθούν στην Εφημερίδα της Κυβερνήσεως.

Σπάρτη, 31 Μαρτίου 2003

Ο Νομάρχης
ΚΩΝ/ΝΟΣ ΦΟΥΡΚΑΣ

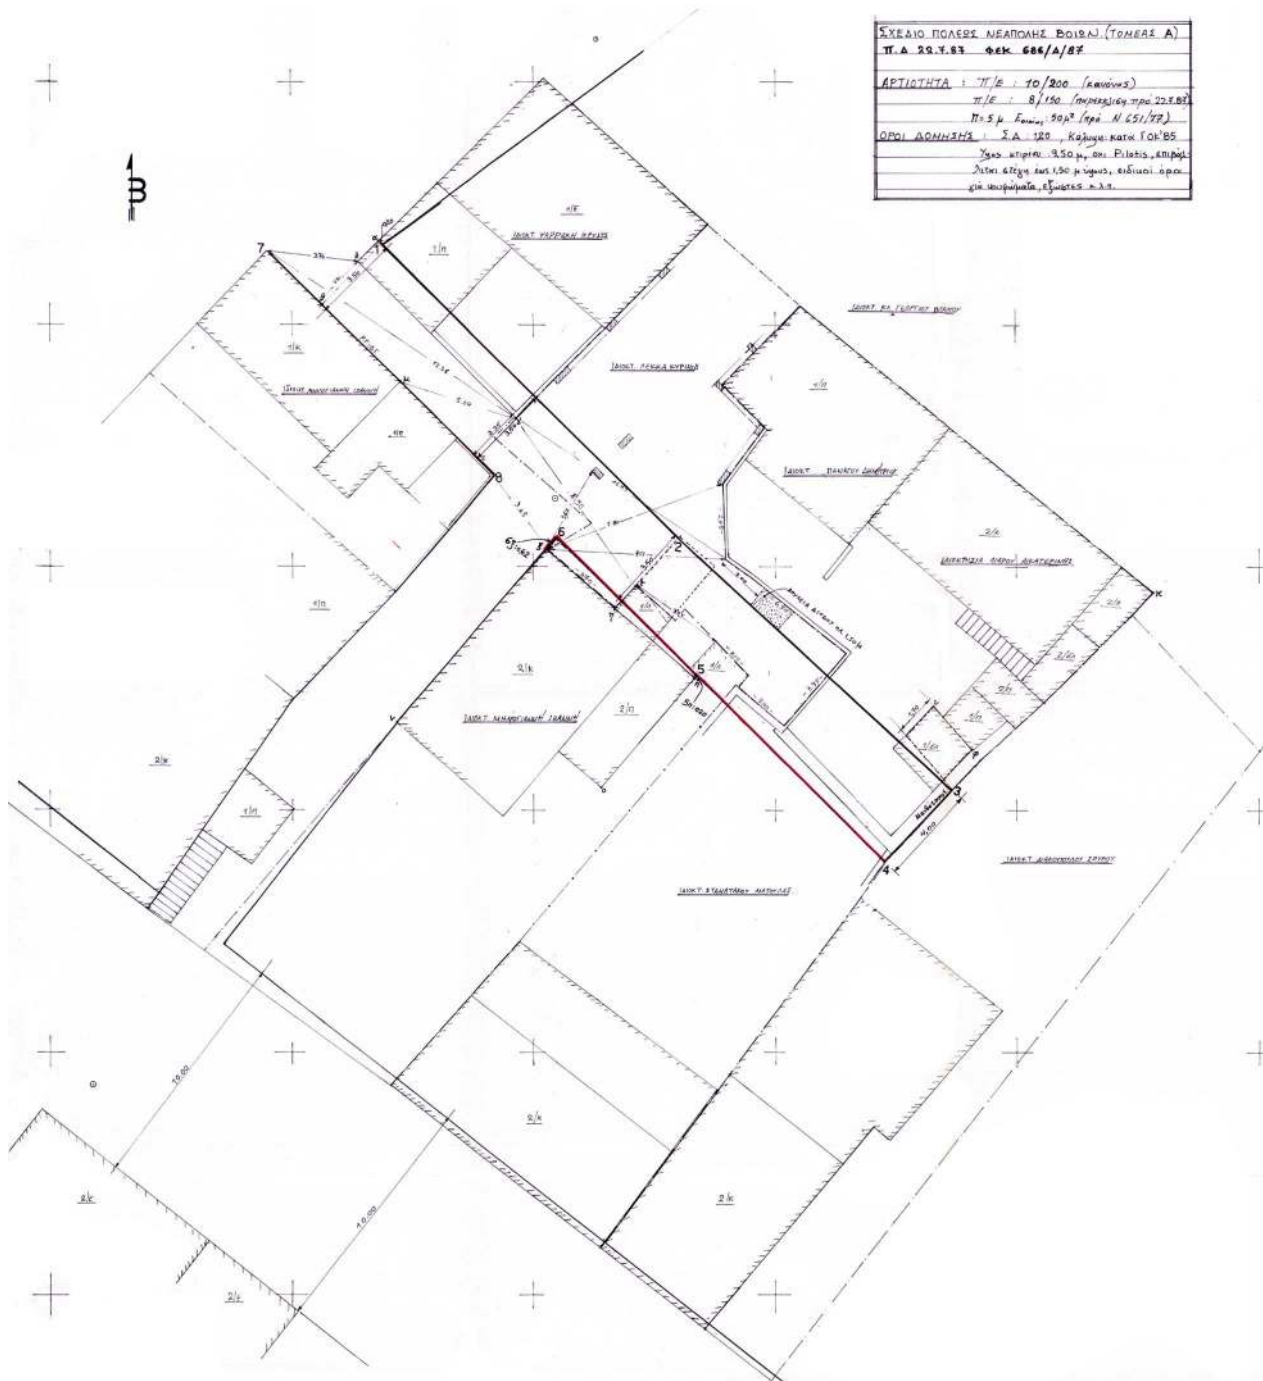

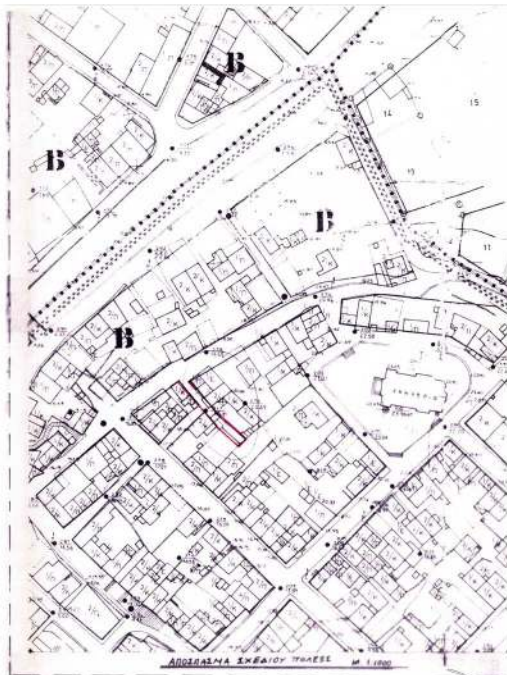

**ΑΡΧΗ ΔΕΥΤΕΡΟΝΟΜΙΑΣ ΜΕΤΑΞΥ ΕΓΚΕΚ. ΡΥΜ. ΣΧΕΔΙΟΥ ΠΟΛΕΩΣ
ΝΕΑΠΟΛΕΩΣ ΛΑΚΟΝΙΑΣ ΚΑΙ ΥΠΑΡΧΟΥΣΗΣ ΠΡΑΓΜΑΤΙΚΗΣ
ΚΑΤΑΣΤΑΣΕΩΣ ΚΑΙ ΚΑΘΟΡΙΣΜΟΣ ΤΩΝ ΥΠΟ ΤΑ ΣΤΟΙΧΕΙΑ
1-2-3-4-5-6 ΚΑΙ 7-8 Ρ.Γ. = Ο.Γ.**

ΚΑΘΟΡΙΣΜΟΣ ΣΗΜΕΙΟΥ 1: 1-α = 0,20μ., 1-β = 3,50μ., 7-θ = 3,20μ., α-β = 1,10μ., β-γ: γωνίες κτιρίων, α-θ: σημεία επί των κτιρίων, θ-1 Δ 7-8.

ΚΑΘΟΡΙΣΜΟΣ ΣΗΜΕΙΟΥ 7: 7: γωνία κτιρίου 1/κ, β-γ = 3,76μ., β-γ = 13,25μ., γ-δ = 12,38μ.

ΚΑΘΟΡΙΣΜΟΣ ΣΗΜΕΙΟΥ 8: 8: γωνία μονότοξου, β-γ = 13,25μ., β-μ = 5,60μ., μσημείο επαφής των 1/κ με 1/π.

ΚΑΘΟΡΙΣΜΟΣ ΣΗΜΕΙΟΥ 6: σημείο τομής των επεκτάσεων της ν-ζ και της 7-8 όπου ν-ζ γωνίες κτιρίου 2/κ.

ΚΑΘΟΡΙΣΜΟΣ ΣΗΜΕΙΟΥ 5: σημείο τομής των επεκτάσεων της 7-8-6 και της ο-π, όπου ο-π γωνίες κτιρίου 2/π.

ΚΑΘΟΡΙΣΜΟΣ ΣΗΜΕΙΟΥ 2: κατ'επέκταση της η-τ και έτσι ώστε 1-2 // 7-8-5 σε απόσταση 3,50μ. η-π γωνίες 1/α.

ΚΑΘΟΡΙΣΜΟΣ ΣΗΜΕΙΟΥ 3: σημείο τομής της παράλληλης προς υ-φ και σε απόσταση 1,70μ. από αυτή με τον μονότοξο.

ΚΑΘΟΡΙΣΜΟΣ ΣΗΜΕΙΟΥ 4: επί του μονότοξου και σε απόσταση 4,00μ. από το σημείο 3.

ΑΡΑ ΕΧΟΥΜΕ: 7,8,6,5 : συνενωσιακά,
1-2 // 7-8-5 σε απόσταση 3,50μ.,
2 και 5 σημεία καμής,
και 3-4 : 4,00μ.

Συντάχθηκε επί τη φράση
11/4/2003. βίβλ. 3^η
συμμετοχή του Γραφείου
του Ν.Α. Λακωνίας

Ο Πρόεδρος

ΥΠΟΧΡΕΩΣΗ ΚΑΝΟΝΑ
ΠΕ 1/α

Συντάχθηκε επί τη φράση
06.12.03 μετ. Αλέξανδρος Νικολάου
Λακωνίας

Ο ΚΑΜΗΛΗΣ

ΚΑΝΟΝΑ ΚΑΝΟΝΑ



ΤΕΧΝΙΚΟ ΓΡΑΦΕΙΟ ΚΑΛΑΜΕΡΑ ΒΑΣΙΛΕΙΟΥ ΛΕΩΝΙΔΟΥ 63 ΣΠΑΡΤΗ ΤΗΛ. 0731-25785		ΣΕΙΣ 4 5 9 10
ΘΕΜΑ ΠΙΝΑΚΙΔΑΣ	ΕΡΓΟ ΑΡΧΗ ΔΕΥΤΕΡΟΝΟΜΙΑΣ ΜΕΤΑΞΥ ΣΧΕΔΙΟΥ ΠΟΛΕΩΣ ΝΕΑΠΟΛΕΩΣ ΛΑΚΟΝΙΑΣ ΚΑΙ ΥΠΑΡΧΟΥΣΗΣ ΠΡΑΓΜΑΤΙΚΗΣ ΚΑΤΑΣΤΑΣΗΣ ΚΑΙ ΚΑΘΟΡΙΣΜΟΣ Ρ.Γ. & Ο.Γ.	
	ΙΔΙΟΚΤΗΤΗΣ ΛΕΚΚΑΣ ΚΥΡΙΑΚΟΣ	
	ΘΕΣΗ ΝΕΑΠΟΛΗ ΒΟΙΩΝ ΛΑΚΟΝΙΑΣ ΤΟΜΕΑΣ Α'	
ΠΕΡΙΓΡΑΦΗ ΣΧΕΔΙΟΥ	ΤΟΠΟΓΡΑΦΙΚΟ ΔΙΑΓΡΑΜΜΑ (ΜΕ ΑΠΟΣΠΑΣΜΑ ΣΧ.Δ. ΠΟΛΕΩΣ)	ΑΡ. ΣΧΕΔΙΟΥ ΚΑΙΜΑΚΑ 1:100 (1:1.000)
ΕΛΕΓΧΘΗΚΕ		ΗΜΕΡΟΜΗΝΙΑ: ΑΠΡΙΛΙΟΣ 2000
Ο ΜΕΛΕΤΗΤΗΣ ΚΑΛΑΜΕΡΑ ΒΑΣΙΛΕΙΟΥ		
ΚΑΛΑΜΕΡΑ Ν. ΠΑΤΗΣ ΔΙΠΛ. ΑΡΧΙΤΕΚΤΟΝ. ΜΕΛΕΤΗΤΗΣ ΠΑΡΕΧΟΜΕΝΑ Π.Π. ΑΡ. ΜΗΤ. Τ.Ε.Ε. 07629 Α.Φ.Μ. 63040272 ΣΠΑΡΤΗ ΑΣΦΥΛΟΥ 63 Τ. 0731 25785		
ΕΘΝΙΚΟ ΤΥΠΟΓΡΑΦΕΙΟ Για τεχνικούς λόγους στο σχεδιαστικό έγγραφο ελήφθησαν υπόψη		Το παρόν τοπογραφικό διαγράμμα συντάχθηκε επί τη φράση
ΕΛΕΓΧΤΗΣ ΔΑΝΙΕΛ Κ. ΚΑΡΑΥΑΝΤΣΗΣ ΑΝΤΙΚΑΡΤΩΣ		