



ΕΦΗΜΕΡΙΣ ΤΗΣ ΚΥΒΕΡΝΗΣΕΩΣ

ΤΗΣ ΕΛΛΗΝΙΚΗΣ ΔΗΜΟΚΡΑΤΙΑΣ

ΤΕΥΧΟΣ ΤΕΤΑΡΤΟ

Αρ. Φύλλου 499

6 Αυγούστου 2012

ΠΕΡΙΕΧΟΜΕΝΑ

ΑΠΟΦΑΣΕΙΣ

- Επανακαθορισμός ορίων Αιγιαλού - Παραλίας στη
θέση «Γερολιμένα» του Δήμου Ανατολικής Μάνης
Ν. Λακωνίας 1
- Καθορισμός των ορίων αιγιαλού παραλίας στη θέση
«Κάβος» Τοπικής κοινότητας Σπαρτοχωρίου, Δή-
μου Μεγανησίου Ν. Λευκάδας 2

ΑΠΟΦΑΣΕΙΣ

- Αριθμ. 40418/7699 (1)
Επανακαθορισμός ορίων Αιγιαλού - Παραλίας στη θέση
«Γερολιμένα» του Δήμου Ανατολικής Μάνης Ν. Λα-
κωνίας.

Ο ΓΕΝΙΚΟΣ ΓΡΑΜΜΑΤΕΑΣ
ΑΠΟΚΕΝΤΡΩΜΕΝΗΣ ΔΙΟΙΚΗΣΗΣ
ΠΕΛΟΠΟΝΝΗΣΟΥ ΔΥΤΙΚΗΣ ΕΛΛΑΔΑΣ ΚΑΙ ΙΟΝΙΟΥ

Έχοντας υπόψη:

1. Τις διατάξεις του Ν. 2503/97 «Διοίκηση, Οργάνωση, Στελέχωση της Περιφέρειας, ρύθμιση θεμάτων για την Τοπική Αυτοδιοίκηση και άλλες διατάξεις», ως ισχύει.
2. Τις διατάξεις του Ν. 3200/55 «περί Διοικητικής Αποκέντρωσης», όπως τροποποιήθηκε και ισχύει.
3. Τις διατάξεις της παρ. 21 του άρθρου 46 του Ν. 3220/2004 (Φ.Ε.Κ 15 τ.Α΄ 28-1-2004) «Μέτρα αναπτυξιακής και κοινωνικής πολιτικής - αντικειμενικοποίηση του φορολογικού ελέγχου και άλλες διατάξεις».
4. Τις διατάξεις του άρθρου 280 του Ν. 3852/2010(ΦΕΚ Α/87/7-6-2010) «Νέα Αρχιτεκτονική της Αυτοδιοίκησης και της Αποκεντρωμένης Διοίκησης -Πρόγραμμα Καλλικράτης»
5. Το Π.Δ. 139/2010 (ΦΕΚ Α 232/27-12-2010) «Οργανισμός της Αποκεντρωμένης Διοίκησης Πελοποννήσου, Δυτ. Ελλάδος και Ιονίου».
6. Τις διατάξεις των άρθρων 3 και 5 του Ν. 2971/2001 (ΦΕΚ 285/ΤΑ/19-12-2001) «Περί αιγιαλού και παραλίας», όπως συμπληρώθηκε με τις διατάξεις του άρθρου 113 του Ν. 3879/11 «Περί Δημοσίων Συμβάσεων ...ρύθμιση θεμάτων Εθνικής Άμυνας.»
7. Τις διατάξεις του Ν.Δ. 439/70 «Περί συμπληρώσεως των διατάξεων περί αιγιαλού».

8. Την από 17-09-09 αίτηση των κατοίκων του Γερολιμένα προς την Κτηματική Υπηρεσία Λακωνίας και φορείς του Δημοσίου για τον επανακαθορισμό των ορίων αιγιαλού - παραλίας στην εν λόγω περιοχή.

9. Το από τον Δεκέμβριο 1997 Τοπογραφικό διάγραμμα του Τοπογράφου Μηχανικού Ε.Μ.Π. Νικολάου Γρίβα σε κλίμακα 1:500 που έχει ελεγχθεί και θεωρηθεί 15-4-1998 από την Περδικογιάννη Ευφροσύνη Τοπογράφο Μηχανικό της Κτηματικής Υπηρεσίας Λακωνίας.

10. Την υπ' αριθμ. 11.110/271-1972 απόφαση του Νομάρχη Λακωνίας (ΦΕΚ 57/Δ/6-3-1972) Περί εγκρίσεως τροποποιήσεως του σχεδίου πόλεως Γερολιμένος Λακωνίας και αριθμώσεως των οικοδομικών τετραγώνων.

11. Την υπ' αριθμ. 11762/2458/10-10-2000 απόφαση του Υπουργού Π.Ε.Χ.Δ.Ε (ΦΕΚ324/7-6-2000) με θέμα «Χαρακτηρισμός ως διατηρητέου οικιστικού συγκροτήματος κτηρίων που βρίσκονται στον οικισμό Γερολιμένα του Δήμου Οιτύλου (Ν. Λακωνίας) και καθορισμός ειδικών όρων και περιορισμών δόμησης αυτών.

12. Την από 25-5-2001 έκθεση της Επιτροπής αιγιαλού παραλίας για τον καθορισμό των ορίων Γερολιμένα στην Λακωνία.

13. Το υπ' αριθμ. Φ.544.5/348/01/580/8-5-2001 έγγραφο του ΓΕΝ προς την Κτηματική Υπηρεσία Ν. Λακωνίας με τις απαραίτητες διορθώσεις τις οποίες αναφέρει το ΓΕΝ και οι οποίες θα πρέπει να ληφθούν υπόψη.

14. Την από 02-11-2001 νέα έκθεση της Επιτροπής αιγιαλού παραλίας για τον επανακαθορισμό των ορίων στην εν λόγω περιοχή.

15. Τις από 4-8-11, 9-8-11 και 16-11-11 αιτήσεις του Κ. Ιωάννη Λυράκου αναφορικά με τον εν λόγω επανακαθορισμό.

16. Το υπ' αριθμ. 544.5/348/01/8-5-01 έγγραφο του ΓΕΝ.

17. Την από 18-10-2011 έκθεση της Επιτροπής αιγιαλού παραλίας για τον επανακαθορισμό των ορίων αιγιαλού παραλίας στην εν λόγω περιοχή.

14. Το υπ' αριθμ. 1027/3-5-2112 έγγραφο της Κτηματικής Υπηρεσίας Λακωνίας προς την Αποκεντρωμένη Διοίκηση Πελοποννήσου Δυτ. Ελλάδας και Ιονίου για έκδοση της σχετικής απόφασης, αποφασίζουμε:

Επικυρώνουμε την από 18-10-2011 έκθεση της Επιτροπής αιγιαλού παραλίας για τον επανακαθορισμό των ορίων αιγιαλού παραλίας θέση Γερολιμένα του Δήμου Ανατολικής Μάνης Ν. Λακωνίας, καθώς επίσης και το

από τον Δεκέμβριο 1997 Τοπογραφικό διάγραμμα του Τοπογράφου Μηχανικού Ε.Μ.Π. Νικολάου Γρίβα σε κλίμακα 1:500 που έχει ελεγχθεί και θεωρηθεί 15-4-1998 από την Περδικογιάννη Ευφροσύνη Τοπογράφο Μηχανικό της Κτηματικής Υπηρεσίας Λακωνίας, ως εξής:

Α. Επανακαθορίζεται η οριογραμμή του αιγιαλού στις κορυφές 27, 27α, 27β, 28α, 28β-28γ-29, προκειμένου να εξαιρεθεί από τον αιγιαλό το χαρακτηρισμένο ως διατηρητέο οικιστικό συγκρότημα (ΦΕΚ 324/Δ/7-6-2000).

Β. Καταργείται η ζώνη παραλίας στις κορυφές 6'α έως 29α, γιατί υπάρχει εγκεκριμένο ρυμοτομικό σχέδιο (1899) με τις μετέπειτα τροποποιήσεις του.

Γ. Επανακαθορίζεται η οριογραμμή παραλίας στις κορυφές 29α-29β-29γ-29δ-29', σύμφωνα με τη ρυμοτομική γραμμή.

Δ. Ισχύει η οριογραμμή της παραλίας όπως έχει καθορισθεί στις κορυφές 1'-6'α-7 και 29'-30'.

Η απόφαση αυτή, με την Έκθεση της Επιτροπής καθορισμού ορίων αιγιαλού παραλίας και το Τοπογραφικό Διάγραμμα να δημοσιευθούν στην Εφημερίδα της Κυβερνήσεως.

Πάτρα, 30 Ιουλίου 2012

Ο Γενικός Γραμματέας
Αποκεντρωμένης Διοίκησης κ.α.α.
Ο Γενικός Διευθυντής Χωροταξικής
και Περιβαλλοντικής Πολιτικής
ΔΙΟΝΥΣΙΟΣ ΠΑΝΑΓΙΩΤΟΠΟΥΛΟΣ

ΕΚΘΕΣΗ ΕΠΙΤΡΟΠΗΣ

Επανακαθορισμός των οριογραμμών αιγιαλού-παραλίας του Νόμου 2971/2001 στο «Γερολιμένα» του Δήμου Ανατ. Μάνης του Ν. Λακωνίας. Οι κάτωθι υπογεγραμμένοι:

1) Ανδριανάκου Βασιλική, αναπλ. Προϊσταμένη Κτηματικής Υπηρεσίας Ν. Λακωνίας.

2) Περδικογιάννη Ευφροσύνη, Τοπ/φος Μηχ/κός της Κτηματικής Υπηρεσίας Ν. Λακωνίας.

3) Σταμπουλής Χρήστος, Λιμενάρχης Λιμεναρχείου Γυθείου (απών, αν και κλήθηκε νομίμως με το υπ' αριθμ. 1891/12-10-11 έγγραφο της Κ. Υ. Ν. Λακωνίας).

4) Κατσιαδράμης Ιωάννης, Προϊστάμενος της Πολεοδομίας του Δήμου Ανατ. Μάνης

5) Ο Προϊστάμενος της Δ/σης ΠΕ.ΧΩ.ΣΧ. Πελ/σου (απών, αν και κλήθηκε νομίμως με το υπ' αριθμ. 1891/12-10-11 έγγραφο της Κ.Υ. Ν. Λακωνίας).

Αποτελούντες την επιτροπή καθορισμού των ορίων αιγιαλού δυνάμει του άρθρου 3, παρ 1, του Νόμου 2971/01 όπως έχουν οριστεί με την υπ' αριθμ. 27222/ 5679/10-8-11 απόφαση του Γ.Γ. Αποκ. Δ/σης Πελ/σου, Δυτ. Ελλάδας & Ιονίου.

Έχοντας υπόψη:

1) Την από 17-9-09 αίτηση των κατοίκων Γερολιμένα

2) Την από 1050793/5210/Β0010/1-6-99 ΦΕΚ 478Δ'/29-6-99 απόφαση καθορισμού οριογραμμών αιγιαλού-παραλίας του οικισμού Γερολιμένα του Δήμου Οιτύλου και το συνοδευόν διάγραμμα.

3) Το ρυμοτομικό σχέδιο Γερολιμένα (1899)

4) Τις τροποποιήσεις του ρυμοτομικού σχεδίου ΦΕΚ 1228/24-12-87 και ΦΕΚ 57Δ'/6-3-72.

5) Το χαρακτηρισμό διατηρητέου οικιστικού συγκροτήματος κτιρίων (ΦΕΚ 324Δ'/7-6-00).

6) Τις διατάξεις του Ν.2971/2001, το Ν. 3978/11 (ΦΕΚ 137Α'/16-6-11) και την σχετική δικαστική και διοικητική Νομολογία.

7) Τις από 25-5-01 και 2-11-01 εκθέσεις της Επιτροπής αιγιαλού.

8) Το υπ' αριθμ. 544.5/348/01/8-5-01 έγγραφο του ΓΕΝ.

9) Τις από 4-8-11, 9-8-11 και 16-11-11 αιτήσεις του Λυράκου Ιωάννη, αποφασίζει:

Α) Επανακαθορίζει την οριογραμμή του αιγιαλού στις κορυφές 27, 27α, 27β, 28α, 28β- 28γ- 29, προκειμένου να εξαιρεθεί από τον αιγιαλό το χαρακτηρισμένο ως διατηρητέο οικιστικό συγκρότημα (ΦΕΚ 324Δ'/7-6-00).

Β) Καταργεί τη ζώνη παραλίας στις κορυφές 6'α έως 29α, γιατί υπάρχει εγκεκριμένο ρυμοτομικό σχέδιο (1899) με τις μετέπειτα τροποποιήσεις του.


Γ) Επανακαθορίζει την οριογραμμή της παραλίας στις κορυφές 29α-29β-29γ-29δ-29', σύμφωνα με την ρυμοτομική γραμμή.

Δ) Ισχύει η οριογραμμή της παραλίας όπως έχει καθορισθεί στις κορυφές 1'- 6'α- 7 και 29'-30'.

Σπάρτη, 18 Οκτωβρίου 2011

Η Επιτροπή
ΒΑΣΙΛΙΚΗ ΑΝΔΡΙΑΝΑΚΟΥ
ΕΥΦΡΟΣΥΝΗ ΠΕΡΔΙΚΟΓΙΑΝΝΗ
ΙΩΑΝΝΗΣ ΚΑΤΣΙΑΔΡΑΜΗΣ



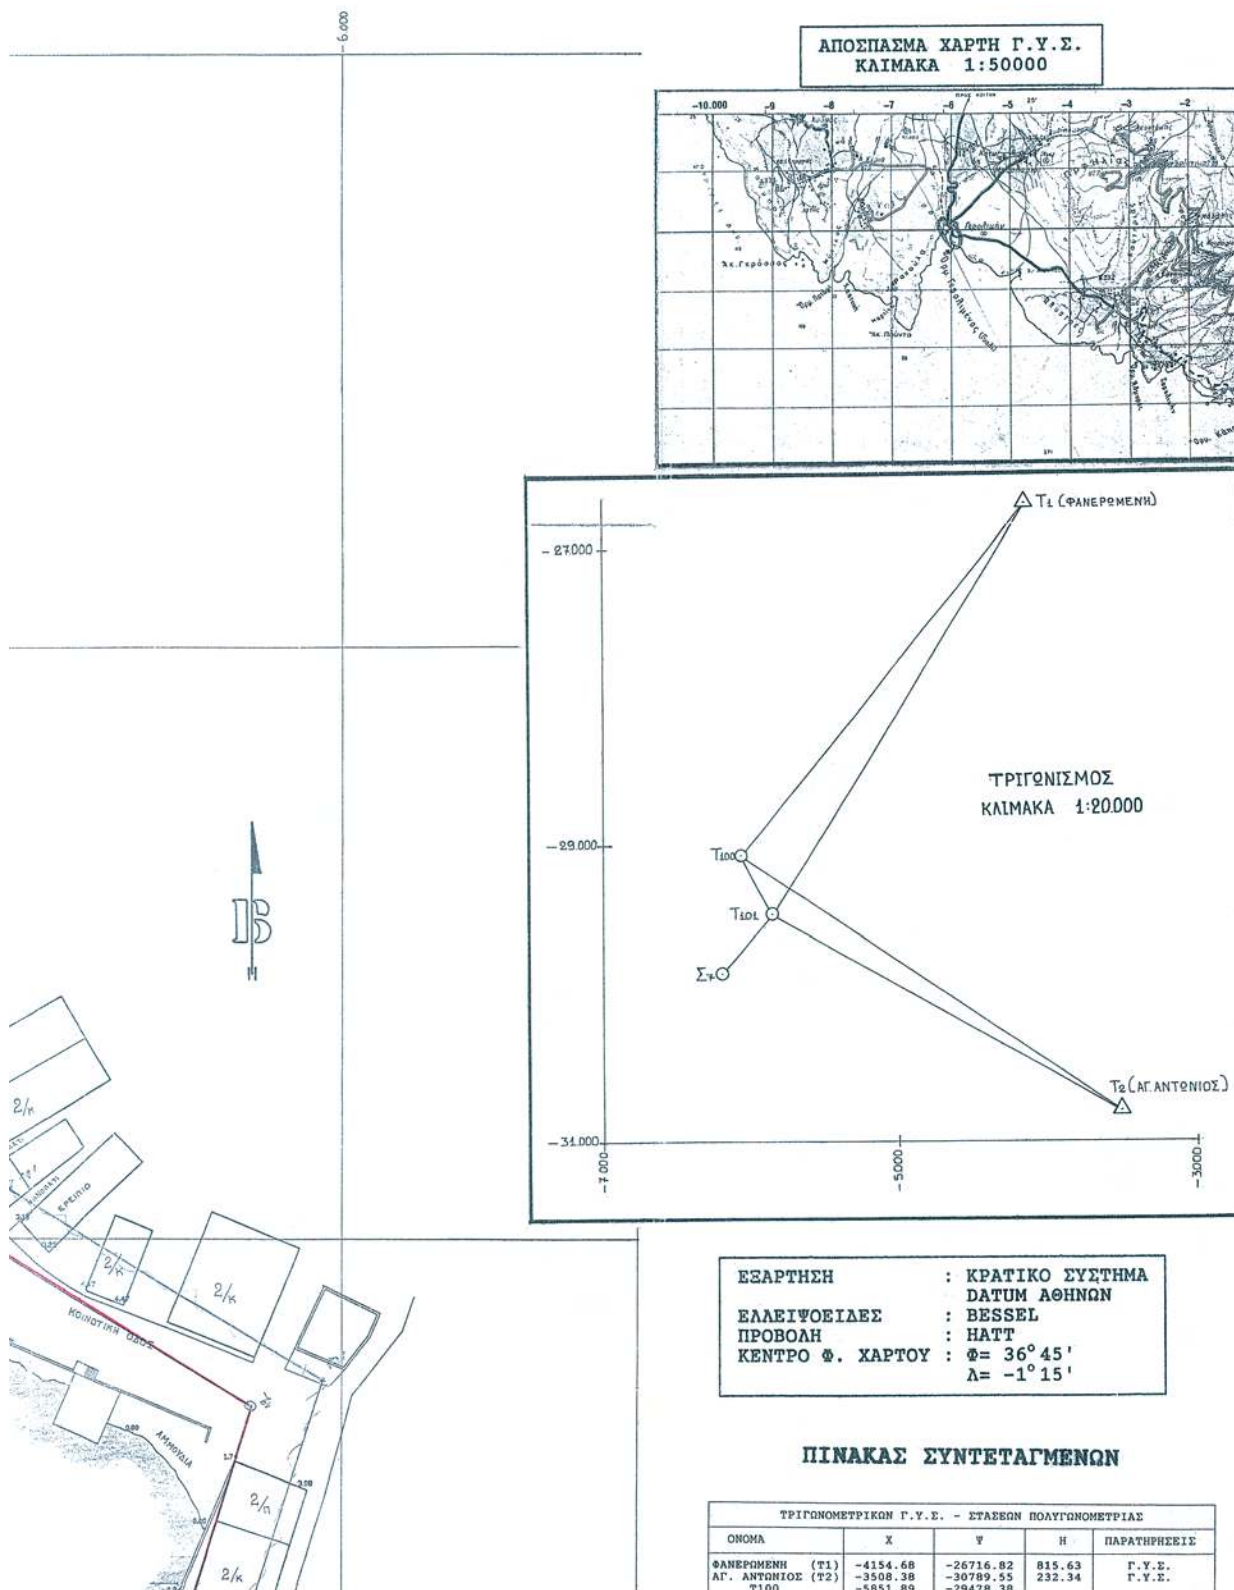



Αριθμ. 53583/10198

(2)

Καθορισμός των ορίων αιγιαλού παραλίας στη θέση «Κάβος» Τοπικής κοινότητας Σπαρτοχωρίου, Δήμου Μεγανησίου Ν. Λευκάδας.

Ο ΓΕΝΙΚΟΣ ΓΡΑΜΜΑΤΕΑΣ
ΑΠΟΚΕΝΤΡΩΜΕΝΗΣ ΔΙΟΙΚΗΣΗΣ
ΠΕΛΟΠΟΝΝΗΣΟΥ ΔΥΤΙΚΗΣ ΕΛΛΑΔΑΣ ΚΑΙ ΙΟΝΙΟΥ

Έχοντας υπόψη:

1. Τις διατάξεις του Ν. 2503/97 «Διοίκηση, Οργάνωση, Στελέχωση της Περιφέρειας, ρύθμιση θεμάτων για την Τοπική Αυτοδιοίκηση και άλλες διατάξεις», ως ισχύει.

2. Τις διατάξεις του Ν. 3200/55 «περί Διοικητικής Αποκέντρωσης», όπως τροποποιήθηκε και ισχύει.

3. Τις διατάξεις της παρ. 21 του άρθρου 46 του Ν. 3220/2004 (Φ.Ε.Κ 15 τ.Α΄ 28-1-2004) «Μέτρα αναπτυξιακής και κοινωνικής πολιτικής - αντικειμενικοποίηση του φορολογικού ελέγχου και άλλες διατάξεις».

4. Τις διατάξεις του άρθρου 280 του Ν. 3852/2010(ΦΕΚ Α/87/7-6-2010) «Νέα Αρχιτεκτονική της Αυτοδιοίκησης και της Αποκεντρωμένης Διοίκησης - Πρόγραμμα Καλλικράτης»

5. Το Π.Δ. 139/2010 (ΦΕΚ Α 232/27-12-2010) «Οργανισμός της Αποκεντρωμένης Διοίκησης Πελοποννήσου, Δυτ. Ελλάδος και Ιονίου».

6. Τις διατάξεις των άρθρων 3 και 5 του Ν. 2971/2001 (ΦΕΚ 285/ΤΑ/19-12-2001) «Περί αιγιαλού και παραλίας», όπως συμπληρώθηκε με τις διατάξεις του άρθρου 113 του Ν. 3879/11 «Περί Δημοσίων Συμβάσεων ... ρύθμιση θεμάτων Εθνικής Άμυνας.»

7. Τις διατάξεις του Ν.Δ. 439/70 «Περί συμπληρώσεως των διατάξεων περί αιγιαλού».

8. Την από 22-06-11 αίτηση του Παναγιώτη Βρεττού για τον καθορισμό των ορίων αιγιαλού -παραλίας στην θέση «Κάβος» Τοπικής κοινότητας Σπαρτοχωρίου, Δήμου Μεγανησίου Ν. Λευκάδας.

9. Το από τον Ιούνιο 2011 Τοπογραφικό Διάγραμμα σε μία (1) πινακίδα, κλίμακας 1:500, του Τοπογράφου Μηχανικού Γερασίου Ρώσση που ελέγχθηκε για την ακρίβεια της αποτύπωσης στις 27-01-2012 από την Μαρία Κοντοδήμα Αγρονόμο Τοπογράφο Μηχανικό της Κτηματικής Υπηρεσίας και θεωρήθηκε στις 27-01-2012 από την Μαρία Τζωρτζοπούλου, ΤΕ Τεχνικό, Προϊσταμένη Κτηματικής Υπηρεσίας Λευκάδας σύμφωνα με το άρθρο 4 του Ν. 2971/2001.

10. Την από 16-03-2012 Επιτροπή αιγιαλού παραλίας για τον καθορισμό των ορίων αιγιαλού και παραλίας στη θέση «Κάβος» Τοπικής κοινότητας Σπαρτοχωρίου, Δήμου Μεγανησίου Ν. Λευκάδας.

11. Το υπ' αριθμ. Φ. 119/165798/Σ.276/18-1-12 Έγγραφο του ΓΕΕΘΑ προς την Κτηματική Υπηρεσία Ν. Λευκάδας σύμφωνα με το οποίο από πλευράς αρμοδιοτήτων του το ΓΕΕΘΑ δεν έχει αντίρρηση για τη συνέχιση της διαδικασίας καθορισμού των ορίων αιγιαλού και παραλίας και τυχόν υπάρχοντος παλαιού αιγιαλού στην εν λόγω περιοχή.

12. Το υπ' αριθμ. 910/Φ.2323/006/12-06-2012 έγγραφο της Κτηματικής Υπηρεσίας Ν. Λευκάδας προς την Αποκεντρωμένη Διοίκηση Πελοποννήσου Δυτ. Ελλάδας και Ιονίου για έκδοση της σχετικής απόφασης, αποφασίζουμε:

Επικυρώνουμε την από 16-03-2012 Έκθεση της Επιτροπής αιγιαλού παραλίας για τον καθορισμό των ορίων

αιγιαλού παραλίας στη θέση «Κάβος» Τοπικής κοινότητας Σπαρτοχωρίου, Δήμου Μεγανησίου, Ν. Λευκάδας, καθώς επίσης, και το από τον Ιούνιο 2011 Τοπογραφικό Διάγραμμα σε μία (1) πινακίδα, κλίμακας 1:500, του Τοπογράφου Μηχανικού Γερασίου Ρώσση που ελέγχθηκε για την ακρίβεια της αποτύπωσης στις 27-01-2012 από την Μαρία Κοντοδήμα Αγρονόμο Τοπογράφο Μηχανικό της Κτηματικής Υπηρεσίας και θεωρήθηκε στις 27-01-2012 από την Μαρία Τζωρτζοπούλου, ΤΕ Τεχνικό, Προϊσταμένη Κτηματικής Υπηρεσίας Λευκάδας σύμφωνα με το άρθρο 4 του Ν. 2971/2001.

1- Με κόκκινη συνεχή πολυγωνική γραμμή την οριογραμμή του αιγιαλού με κορυφές Α0, Α1, Α2, Α3, έως Α19, οι οποίες εξαρτώνται απ' ευθείας από το κρατικό τριγωνομετρικό δίκτυο με συντεταγμένες ΕΓΣΑ΄ 87. Η κορυφή Α0 συνδέεται με την κορυφή 24 της ήδη καθορισμένης οριογραμμής αιγιαλού, υπ' αριθμ. 579/13-05-1997 απόφαση Γενικού Γραμματέα Περιφέρειας Ιονίων Νήσων (ΦΕΚ. 534/Δ/25-06-1997)

2- Με κίτρινη συνεχή πολυγωνική γραμμή, την οριογραμμή της παραλίας και με στοιχεία Π1, Π2, Π3, ..., Π19, οι οποίες εξαρτώνται απ' ευθείας από το κρατικό τριγωνομετρικό δίκτυο με συντεταγμένες ΕΓΣΑ΄ 87. Καταργείται η κορυφή 23' της ήδη καθορισμένης παραλίας υπ' αριθμ. 579/13-05-1997 απόφαση Γενικού Γραμματέα Περιφέρειας Ιονίων Νήσων (ΦΕΚ 534 /Δ/25-06-1997) και αντικαθίσταται με την κορυφή Π1. Η οριογραμμή παραλίας καθορίζεται σε απόσταση 10 μέτρων από την οριογραμμή αιγιαλού, εκτός από το τμήμα 22'-Π1.

3. Δεν υφίσταται παλιός αιγιαλός

Η απόφαση αυτή, με την Έκθεση της Επιτροπής καθορισμού ορίων αιγιαλού παραλίας και το Τοπογραφικό Διάγραμμα να δημοσιευθούν στην Εφημερίδα της Κυβερνήσεως.

Πάτρα, 26 Ιουλίου 2012

Ο Γενικός Γραμματέας Αποκεντρωμένης Διοίκησης
ΑΝΑΣΤΑΣΙΟΣ ΑΠΟΣΤΟΛΟΠΟΥΛΟΣ

ΕΚΘΕΣΗ

Επιτροπής καθορισμού των ορίων αιγιαλού και παραλίας του άρθρου 3 του Ν.2971/01.

Για τον καθορισμό και μερικό επανακαθορισμό των ορίων αιγιαλού και παραλίας στη θέση «Κάβος», Τοπική κοινότητα Σπαρτοχωρίου, Δήμου Μεγανησίου Ν. Λευκάδας.

Ενδιαφερόμενος: Βρεττός Παναγιώτης

Στην Λευκάδα σήμερα την 16-03-2012 οι υπογεγραμμένοι:

1. Μαρία Τζωρτζοπούλου, Προϊσταμένη Κτηματικής Υπηρεσίας Λευκάδας, ως πρόεδρος.

2. Μαρία Κοντοδήμα, Αγρονόμος Τοπογράφος Μηχανικός Κτηματικής Υπηρεσίας Λευκάδας, ως μέλος.

3. Άγγελος Κιούσης Λιμενάρχης Λευκάδας, ως μέλος.

4. Κυριάκος Προκοπίου, Πολιτικός Μηχανικός Προϊστάμενος Υπηρεσίας Δόμησης της Διεύθυνσης Τεχνικών Υπηρεσιών του Δήμου Λευκάδας, ως μέλος.

5. Ιωσήφ Βούρβαχη, Διευθύντρια Περιβάλλοντος και Χωρικού Σχεδιασμού Ιονίων Νήσων αν και προσκλήθηκε έγκαιρα με το υπ' αριθμ. 380/Φ.2323-006/14-03-2012 έγγραφο της Κτηματικής Υπηρεσίας Λευκάδας δεν προσήλθε, απούσα.

6. Ζώνης Χόρτης, υπάλληλος Κτηματικής Υπηρεσίας Λευκάδας, ως γραμματέας που αποτελούμε την επιτροπή καθορισμού των ορίων αιγιαλού και παραλίας δυνάμει του άρθρου 3 του Ν.2971/01, που συγκροτήθηκε με τις υπ' αριθμ. 69826/14524/18-08-2011 και υπ' αριθμ. 89612/1615/17-10-2011 αποφάσεις του Γενικού Γραμματέα της Αποκεντρωμένης Διοίκησης Πελοποννήσου, Δυτικής Ελλάδας και Ιονίου και συγκλήθηκε με το υπ. αριθμ. 380/Φ.2323-006/14-03-2012 έγγραφο της Κτηματικής Υπηρεσίας Λευκάδας, μεταβήκαμε επί τόπου στην προαναφερόμενη περιοχή στις 16-03-2012 και

Αφού λάβαμε υπ' όψη

1. Την από 22/06/2011 αίτηση του Παναγιώτη Βρεπού με την οποία ζητά τον καθορισμό αιγιαλού και παραλίας στην περιοχή «Κάβος», Τοπική κοινότητα Σπαρτοχωρίου, Δήμου Μεγανησίου, Ν. Λευκάδας.

2. Το από Ιουνίου 2011 τοπογραφικό διάγραμμα σε κλίμακα 1:500 του τοπογράφου μηχανικού Γεράσιμου Ρώσση για τον καθορισμό των ορίων αιγιαλού - παραλίας, που ελέγχθηκε για την ακρίβεια της αποτύπωσης στις 27-01-2012 από τη Μαρία Κοντοδήμα, Αγρονόμο Τοπογράφο Μηχανικό της Κτηματικής Υπηρεσίας και θεωρήθηκε στις 27-01-2012 από τη Μαρία Τζωρτζοπούλου, ΤΕ Τεχνικό, Προϊσταμένη Κτηματικής Υπηρεσίας Λευκάδας, όπως το άρθρο 4 του Ν.2971/2001 ορίζει.

3. Το υπ' αριθμ. 119/165798/18.01.12 έγγραφο του Γενικού Επιτελείου Εθνικής Άμυνας με το οποίο εκφράζει την σύμφωνη γνώμη του αποκλειστικά και μόνο, σε θέματα αρμοδιοτήτων του, όπως αυτά απορρέουν από το άρθρο 17 του ν. 2971/2001.

4. Τις λοιπές διατάξεις του Ν.2971/01 περί αιγιαλού και παραλίας και ειδικότερα τα άρθρα 5 και 9.

5. Τα στοιχεία καθορισμού αιγιαλού και παραλίας που προβλέπονται από το άρθρο 9 του Ν. 2971/2001 και ειδικότερα:

α) Τη γεωμορφολογία του εδάφους για την οποία αναλυτικά αναφέρεται ότι:

α1. Η μορφολογία της ακτής συνίσταται από βραχώδη πρηνή με μέτριες έως απότομες κλίσεις και ύψη στέφης μεταξύ 2 και 5 μέτρων και ένα τμήμα από ένα τμήμα μήκους περί τα 30 μέτρα με κροκάλα και με μηδενικές κλίσεις.

α2. Της ακτής συνεχονται εκτάσεις ημιορεινές με έδαφος έδαφος ημιβραχώδες - γαιώδες.

α3. Το φυσικό όριο βλάστησης συνίσταται από θαμνώδη φυσική βλάστηση (πουρνάρια, σχίνα).

β) Το γεγονός ότι στην περιοχή δεν εντοπίστηκαν παράκτιοι φυσικοί πόροι.

γ) Το γεγονός ότι η περιοχή δεν προσβάλλεται από Ν-ΝΑ-ΝΔ-Δ ανέμους και επηρεάζεται κυρίως από Β-ΒΑ-Α-ΒΔ ανέμους.

δ) Τη μορφολογία του πυθμένα, ο οποίος συνίσταται από αμμώδη και βραχώδη σύσταση και βάθη που κυμαίνονται από 1 έως 10 μέτρα.

ε) Τον τομέα ανάπτυξης κυματισμού σε σχέση με το μέτωπο της ακτής, ότι δηλαδή πρόκειται για ακτή με μικρό ανάπτυγμα πελάγους που δε συμβάλλει στη δημιουργία μεγάλης έντασης κυματικού πεδίου

στ) Την μη ύπαρξη εγκεκριμένων χωροταξικών κατευθύνσεων και χρήσεων γης που επηρεάζουν την παράκτια ζώνη

ζ) Την μη ύπαρξη καταγεγραμμένων δημοσίων κτημάτων κάθε κατηγορίας που βρίσκονται σε άμεση γειτνίαση με την παράκτια ζώνη με την επιφύλαξη παντός δικαιώματος του Ελληνικού Δημοσίου που θα προκύψει στο μέλλον

η) Την μη ύπαρξη κτηματολογίου

θ) Το γεγονός ότι η περιοχή βρίσκεται εντός δικτύου Natura (Εσωτερικό Αρχιπέλαγος Ιονίου με κωδικό GR2220003), αποφασίζουμε:

Καθορίζουμε στο παραπάνω τοπογραφικό διάγραμμα:

1. Την οριογραμμή του αιγιαλού με κόκκινη συνεχή πολυγωνική γραμμή, με κορυφές Α0, Α1, Α2, Α3, ... έως Α19, οι οποίες εξαρτώνται απ' ευθείας από το κρατικό τριγωνομετρικό δίκτυο με συντεταγμένες ΕΓΣΑ '87, που αναγράφονται στον πίνακα που ακολουθεί. Η κορυφή Α0 συνδέεται με την κορυφή 24 της ήδη καθορισμένης οριογραμμής αιγιαλού, υπ' αριθμ. 579/13.05.1997 απόφαση Γενικού Γραμματέα Περιφέρειας Ιονίων Νήσων (ΦΕΚ 534Δ'/25-06-1997).

ΠΙΝΑΚΑΣ ΣΥΝΤΕΤΑΓΜΕΝΩΝ ΚΟΡΥΦΩΝ ΑΙΓΙΑΛΟΥ

ΑΡΙΘΜΟΣ ΚΟΡΥΦΗΣ	Χ	Υ
Α0	217911.2454	4284070.1053
Α1	217906.6068	4284072.2210
Α2	217925.3077	4284092.8860
Α3	217929.8526	4284105.6671
Α4	217926.7913	4284133.9512
Α5	217909.7393	4284153.0088
Α6	217860.5626	4284185.4162
Α7	217821.4378	4284184.4707
Α8	217797.4050	4284172.3222
Α9	217755.1365	4284157.8809
Α10	217711.7943	4284160.8142
Α11	217678.7862	4284160.1379
Α12	217652.0862	4284146.9566
Α13	217630.8944	4284162.3931
Α14	217630.3393	4284170.1082
Α15	217634.9121	4284185.2111
Α16	217633.1582	4284216.7163
Α17	217612.0015	4284242.3626
Α18	217601.2108	4284241.0378
Α19	217599.9574	4284244.6501

2. Την οριογραμμή της παραλίας με κίτρινη συνεχή πολυγωνική γραμμή, με κορυφές Π1, Π2, Π3, έως Π19, οι οποίες εξαρτώνται απ' ευθείας από το κρατικό τριγωνομετρικό δίκτυο με συντεταγμένες ΕΓΣΑ '87, που αναγράφονται στον πίνακα που ακολουθεί. Καταργείται η κορυφή 23' της ήδη καθορισμένης παραλίας, υπ' αριθμ. 579/13.05.1997 απόφαση Γενικού Γραμματέα Περιφέρειας Ιονίων Νήσων (ΦΕΚ 534 Δ'/25-06-1997) και αντικαθίσταται με την κορυφή Π1.

Η οριογραμμή παραλίας καθορίζεται σε απόσταση 10 μέτρων από την οριογραμμή αιγιαλού εκτός από το τμήμα 22-Π1.

ΠΙΝΑΚΑΣ ΣΥΝΤΕΤΑΓΜΕΝΩΝ ΚΟΡΥΦΩΝ ΠΑΡΑΛΙΑΣ

ΑΡΙΘΜΟΣ ΚΟΡΥΦΗΣ	X	Y
Π1	217899.2338	4284078.9769
Π2	217916.5542	4284098.1165
Π3	217919.6646	4284106.8637
Π4	217917.1953	4284129.6790
Π5	217903.1527	4284145.3732
Π6	217857.6537	4284175.3570
Π7	217823.9371	4284174.5290
Π8	217801.2959	4284163.0840
Π9	217756.4671	4284147.7679
Π10	217711.5586	4284150.8073
Π11	217681.2167	4284150.1856
Π12	217651.0884	4284135.3117
Π13	217621.2534	4284157.0441
Π14	217620.2324	4284171.2356
Π15	217624.8294	4284186.4186

Π16	217623.3562	4284212.8824
Π17	217607.7674	4284231.7677
Π18	217594.4114	4284230.1280
Π19	217590.5100	4284241.3721

3. Δεν υφίσταται παλαιός αιγιαλός.

Λευκάδα, 16 Μαρτίου 2012

Η Πρόεδρος

ΜΑΡΙΑ ΤΖΩΡΤΖΟΠΟΥΛΟΥ


Τα Μέλη


1) ΜΑΡΙΑ ΚΟΝΤΟΔΗΜΑ



2) ΑΓΓΕΛΟΣ ΚΙΟΥΣΗΣ

3) ΚΥΡΙΑΚΟΣ ΠΡΟΚΟΠΙΟΥ

4) ΙΩΣΗΦΙΝΑ ΒΟΥΡΒΑΧΗ

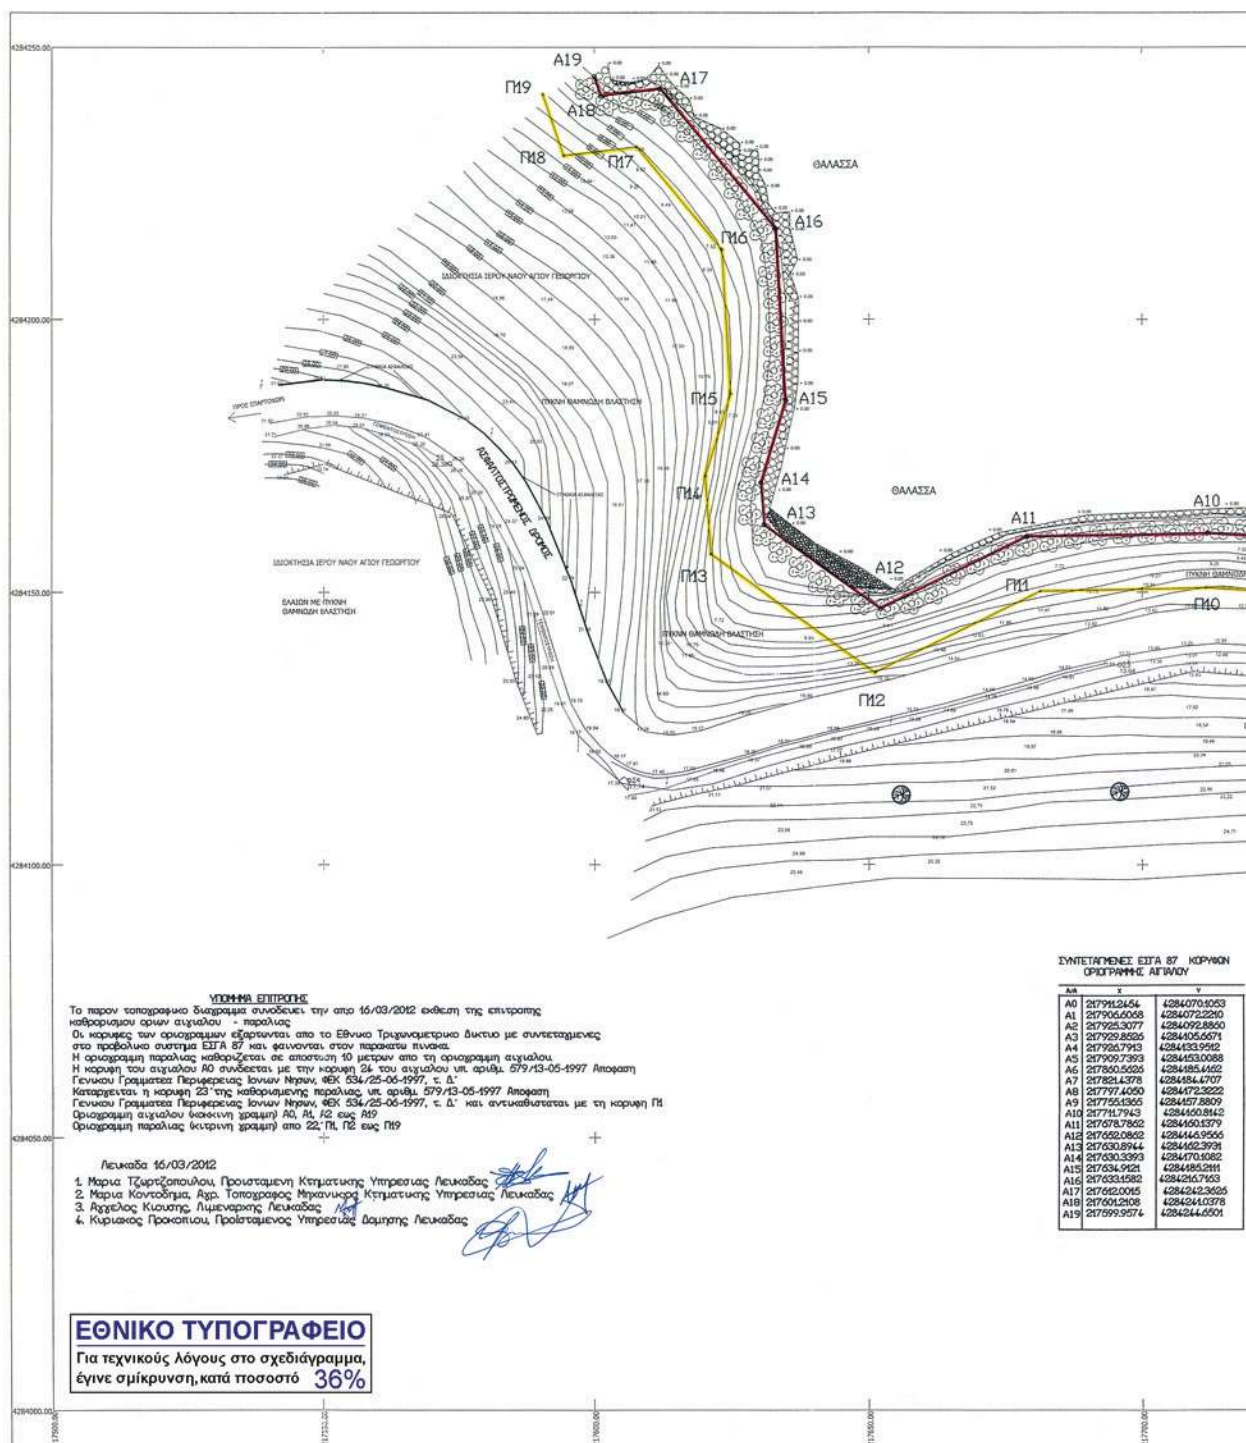

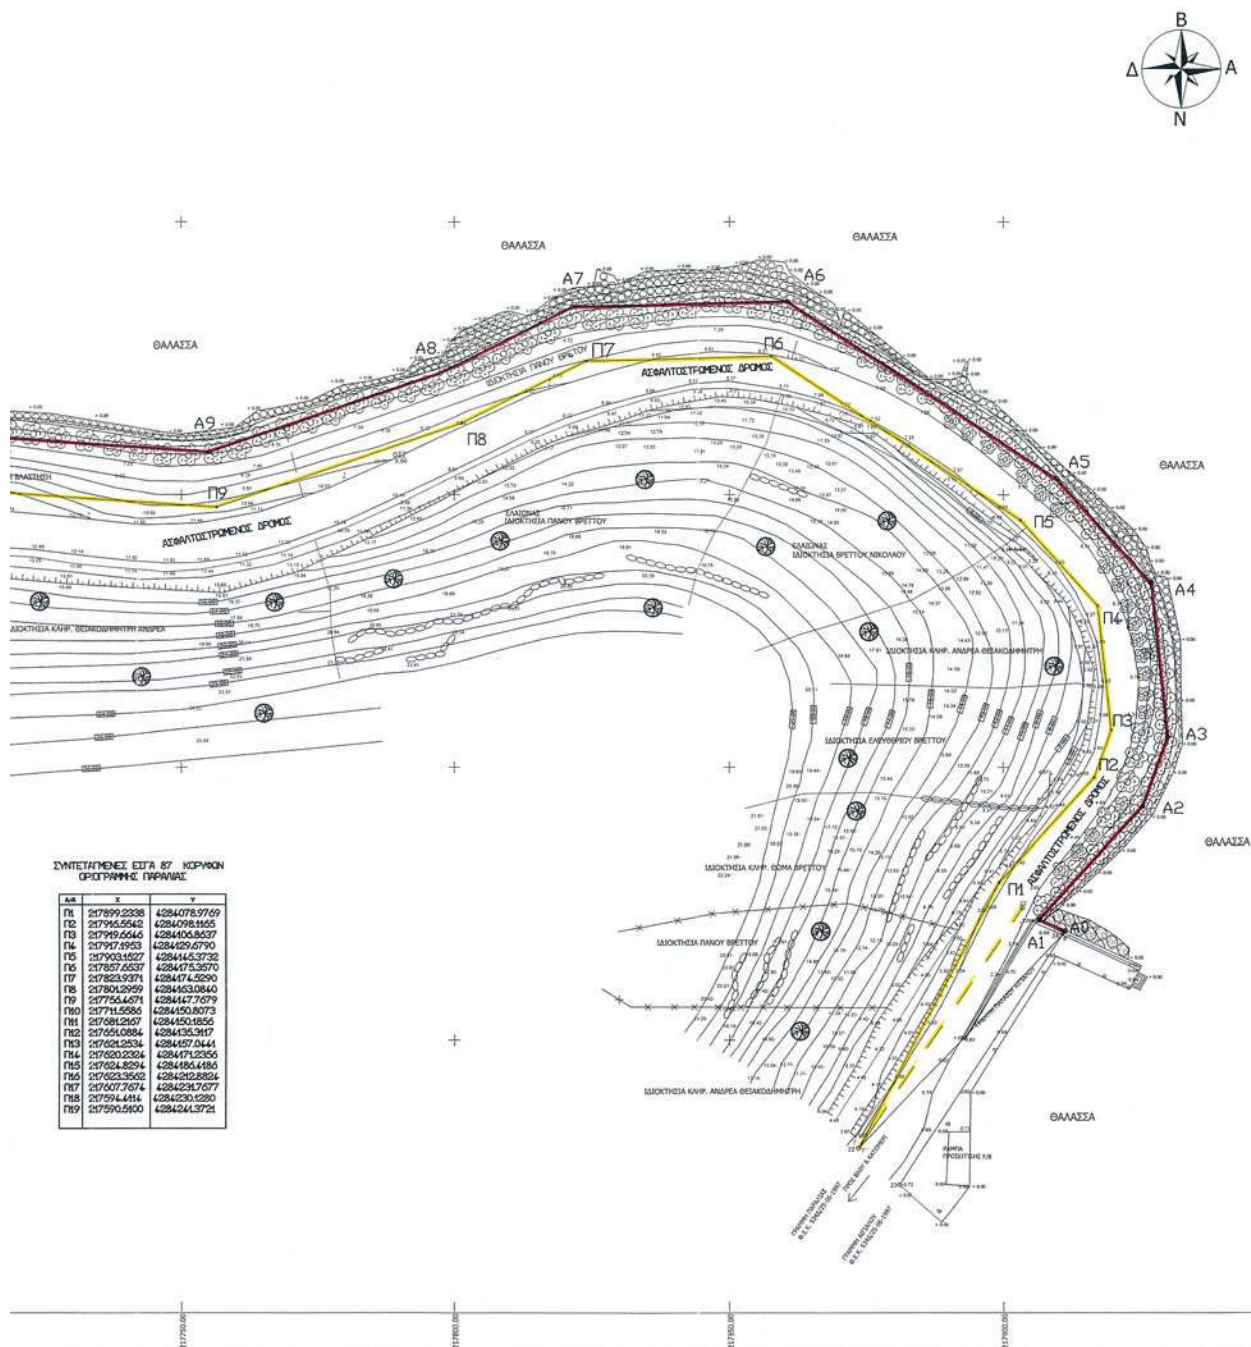

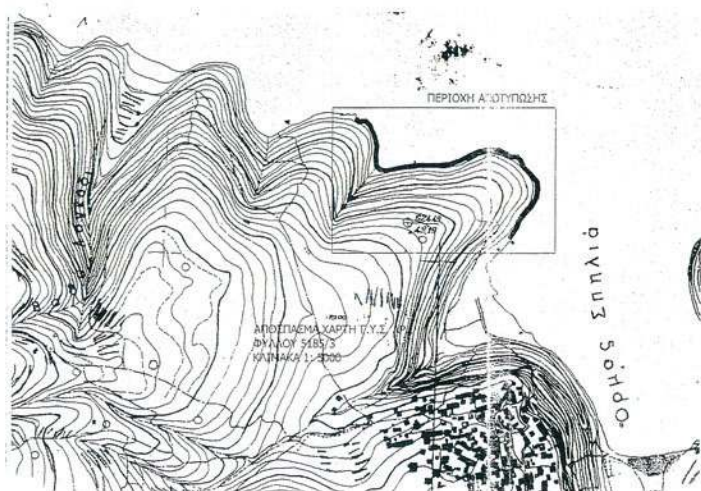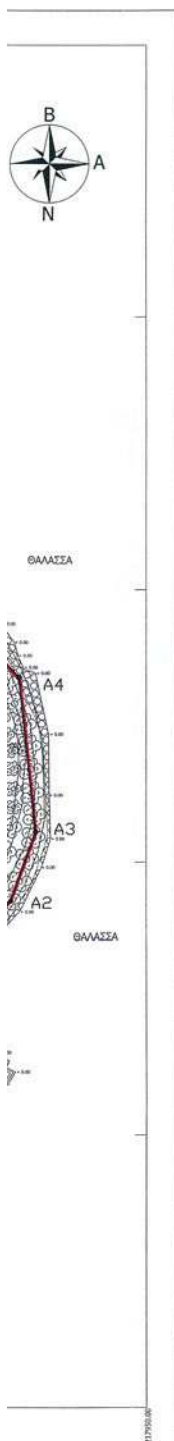

ΥΠΟΜΝΗΜΑ

ΕΛΛΗΝΙΚΟ DATUM: ΕΛΛΗΝΙΚΟ ΓΕΩΔΑΙΤΙΚΟ ΣΥΣΤΗΜΑ ΑΝΑΦΟΡΑΣ (Ε.Γ.Σ.Α 87)

ΕΛΛΗΠΩΕΙΔΕΙΣ GRS 80 ($a = 6378137 \text{ f} = 1/298272236$)

ΠΡΟΒΟΛΗ: ΕΚΚΑΡΣΙΑ ΜΕΡΚΑΤΟΡΙΚΗ

ΚΕΝΤΡΙΚΟΣ ΜΕΣΗΜΕΡΙΝΟΣ $\lambda_0 = 24 \text{ Κo} = 0.9996$

ΣΥΝΤΕΛΕΣΤΗΣ ΚΑΜΑΚΚΑΛ ΠΕΡΙΟΧΩΣ 1,0005609

ΤΕΤΗΜΗΜΕΝΗ ΚΕΝΤΡΙΚΟΥ ΜΕΣΗΜΕΡΙΝΟΥ: 500.000,00M

ΓΕΩΓΡΑΦΙΚΟ ΠΛΑΤΟΣ ΑΝΑΦΟΡΑΣ: $55^{\circ}05' 00''$

ΜΕΘΟΔΟΣ ΑΠΟΤΥΠΩΣΗΣ: Ο προορισμένος των συντεταγμένων και των υψομέτρων των σημείων έγινε επίσημα με διευκρινιστικό GPS και σε RTK διαδικασία προορισμού θέσης.

Η εξάρτηση έγινε από το τριγωνομετρικό σημείο 130022 Βιγλά Σπορτοχώρι (ΓΥ2) με $E = 216650.833$, $N = 4283788.132$, $H = 184.077$

STASEIS	X(M)	Y(M)	H(M)
Σ1	217925,4166	4284121,4444	5,72
Σ2	217789,0955	4284157,3183	9,96
Σ3	217695,8746	4284136,7200	13,64
Σ4	217606,2789	4284115,4424	17,74
Σ5	217573,2299	4284173,5793	26,38
T22 (BifAA)	216650,833	4283788,132	184,077 H ₂ 1.10
ΕΞΑΣΦΑΛΙΣΗ ΣΤΑΣΕΩΝ			
Σ1	E1= 1,00 ΕΠΙΤΟΝΟΣ	E2= 1,30 ΣΙΔΗΡΟΣ ΠΑΣΣΑΛΟΣ	E3=2,88 ΣΤΥΛΟΣ Δ.Ε.Η
Σ2	E1= 0,48 ΣΙΔΗΡΟΣ ΠΑΣΣΑΛΟΣ	E2= 0,43 ΣΙΔΗΡΟΣ ΠΑΣΣΑΛΟΣ	E3= 0,45 ΣΙΔΗΡΟΣ ΠΑΣΣΑΛΟΣ
Σ3	E1= 1,89 ΒΑΝΑ ΥΔΡΕΥΣΗΣ	E2= 1,93 ΣΤΥΛΟΣ Δ.Ε.Η	E3=0,50 ΣΙΔΗΡΟΣ ΠΑΣΣΑΛΟΣ
Σ4	E1= 1,03 ΓΟΝΙΑ ΟΧΕΤΟΥ	E2= 7,40 ΣΤΥΛΟΣ Δ.Ε.Η	E3=0,80 ΣΙΔΗΡΟΣ ΠΑΣΣΑΛΟΣ
Σ5	E1= 0,50 ΣΙΔΗΡΟΣ ΠΑΣΣΑΛΟΣ	E1= 0,35 ΣΙΔΗΡΟΣ ΠΑΣΣΑΛΟΣ	E1= 0,43 ΣΙΔΗΡΟΣ ΠΑΣΣΑΛΟΣ

ΤΟΠΟΓΡΑΦΙΚΟ ΔΙΑΓΡΑΜΜΑ			
ΘΕΜΑ ΣΧΕΔΙΟΥ		ΚΑΘΟΡΙΣΜΟΣ ΚΑΙ ΜΕΡΙΚΟΣ ΕΠΑΝΑΚΑΘΟΡΙΣΜΟΣ ΟΡΙΩΝ ΑΙΓΙΑΛΟΥ - ΠΑΡΑΛΙΑΣ	
ΠΕΡΙΟΧΗ		ΣΠΗΛΙΑ - ΚΑΒΟΣ ΒΡΕΤΤΟΥ ΣΠΑΡΤΟΧΩΡΙ	
ΕΝΔΙΑΦΕΡΟΜΕΝΟΣ		ΒΡΕΤΤΟΣ ΠΑΝΟΣ	
ΔΗΜΟΣ		ΜΕΓΑΝΗΣΙΟΥ	
ΝΟΜΟΣ		ΛΕΥΚΑΔΑΣ	
ΕΛΕΓΧΟΣ ΓΙΑ ΤΗΝ ΑΚΡΙΒΕΙΑ ΤΗΣ ΑΠΟΤΥΠΩΣΗΣ 27-01-2012 ΜΑΡΙΑ ΠΑΠΑΔΟΠΟΥΛΟΥ ΔΕΥΤ. ΤΕΧΝ. ΜΗΧΑΝΙΚΟΣ Ε.Ε.		ΘΕΩΡΗΣΗ 27-01-2012  ΤΖΟΡΤΖΟΠΟΥΛΟΥ ΒΑΡΙΑ ΤΕΧΝΙΚΟΣ ΤΕΛΕΑ	
ΜΕΛΕΤΗΤΗΣ		ΡΩΣΣΗΣ ΓΕΡΑΣΙΜΟΣ ΤΟΠΟΓΡΑΦΟΣ ΜΗΧΑΝΙΚΟΣ	
ΧΡΟΝΟΣ		ΙΟΥΝΙΟΣ 2011	
ΚΛΙΜΑΚΑ		1 : 500	ΙΣΟΔΙΑΣΤΑΣΗ
			1.00 m.
ΥΠΟΓΡΑΦΗ		ΣΦΡΑΓΙΔΑ	
53583 2607-12 		ΡΩΣΣΗΣ Α. ΓΕΡΑΣΙΜΟΣ ΔΙΠΛΩΜΑΤ. ΤΟΠΟΓΡΑΦΟΣ ΜΗΧΑΝΙΚΟΣ ΕΝΗΧΙΚΟ ΜΕΤΕΣΘΕΙΟΝ ΠΟΛΥΤΕΧΝΕΙΟΝ ΜΕΛΟΣ Τ.Ε.Ε. ΑΡΙΘ. ΜΗΤΡΩΟΥ 1012 ΜΗΤΡ. ΑΘΗΝΑΣΙΟΥ 19 - ΚΕΡΚΥΡΑ ΑΦΜ 006368770 Ε' ΔΟΥ ΚΕΡΚΥΡΑΣ	

