



ΕΦΗΜΕΡΙΔΑ ΤΗΣ ΚΥΒΕΡΝΗΣΕΩΣ ΤΗΣ ΕΛΛΗΝΙΚΗΣ ΔΗΜΟΚΡΑΤΙΑΣ

19 Ιουνίου 2026

ΤΕΥΧΟΣ ΤΕΤΑΡΤΟ

Αρ. Φύλλου 499

ΠΕΡΙΕΧΟΜΕΝΑ

ΑΠΟΦΑΣΕΙΣ

1	Αναοριοθέτηση του ιστορικού τόπου του οικισμού Αγίου Βασιλείου Γαβαλοχωρίου, Δήμου Αποκορώνου, Περιφερειακής Ενότητας Χανίων, Περιφέρειας Κρήτης.	5823
2	Βεβαίωση αυτοδίκαιης άρσης αναγκαστικής απαλλοτριώσης ακινήτου (KM IV 1951 Οικοδομών Ρόδου), επί της οδού Εβραίων Μαρτύρων 42, Δήμου Ρόδου, για αρχαιολογικούς σκοπούς.	5827

ΑΠΟΦΑΣΕΙΣ

Αριθμ. 426527

(1)

Αναοριοθέτηση του ιστορικού τόπου του οικισμού Αγίου Βασιλείου Γαβαλοχωρίου, Δήμου Αποκορώνου, Περιφερειακής Ενότητας Χανίων, Περιφέρειας Κρήτης.

Η ΥΠΟΥΡΓΟΣ ΠΟΛΙΤΙΣΜΟΥ

Έχοντας υπόψη:

1. Τις διατάξεις:

α) Του ν. 4622/2019 «Επιτελικό Κράτος: οργάνωση, λειτουργία και διαφάνεια της Κυβέρνησης, των κυβερνητικών οργάνων και της κεντρικής δημόσιας διοίκησης» (Α' 133),

β) του ν. 2039/1992 «Κύρωση της Σύμβασης για την προστασία της αρχιτεκτονικής κληρονομιάς της Ευρώπης» (Α' 61),

γ) του Κώδικα νομοθεσίας για την προστασία των αρχαιοτήτων και εν γένει της πολιτιστικής κληρονομιάς (ν. 4858/2021, Α' 220), και, ιδίως, των άρθρων 12 και 17 αυτού,

δ) του π.δ. 4/2018 «Οργανισμός Υπουργείου Πολιτισμού και Αθλητισμού» (Α' 7),

ε) του άρθρου 1 του π.δ. 77/2023 «Σύσταση Υπουργείου και μετονομασία Υπουργείων - Σύσταση, κατάργηση και μετονομασία Γενικών και Ειδικών Γραμματειών - Μεταφορά αρμοδιοτήτων, υπηρεσιακών μονάδων, θέσεων προσωπικού και εποπτευόμενων φορέων» (Α' 130),

στ) του π.δ. 79/2023 «Διορισμός Υπουργών, Αναπληρωτών Υπουργών και Υφυπουργών» (Α' 131).

2. Την υπό στοιχεία ΥΠΠΟΑ/ΑΤΝΕΚΕ/567515/2284/14.10.2020 υπουργική απόφαση «Οργάνωση και Λειτουργία των Συμβουλίων του ν. 3028/2002 στο Υπουργείο Πολιτισμού» (Β' 4612).

3. Το υπό στοιχεία ΥΠΠΟ/275817/17.6.2025 έγγραφο της Υπηρεσίας Νεωτέρων Μνημείων και Τεχνικών Έργων Κρήτης με το οποίο διαβιβάσθηκε ο φάκελος του θέματος στην ΔΠΑΝΣΜ.

4. Την εισήγηση της Διεύθυνσης Προστασίας και Αναστήλωσης Νεώτερων και Σύγχρονων Μνημείων του ΥΠ.ΠΟ. και τα λοιπά στοιχεία του φακέλου.




5. Την ομόφωνη γνωμοδότηση του Κεντρικού Συμβουλίου Νεωτέρων Μνημείων, στην υπ' αρ. 10/20.03.2026 (θέμα 3ο) Συνεδρίασή του.

6. Το γεγονός ότι οι διατάξεις της παρούσας δεν αφορούν σε διοικητική διαδικασία για την οποία υπάρχει υποχρέωση καταχώρισης στο ΕΜΔΔ -ΜΙΤΟΣ.

7. Το γεγονός ότι από την παρούσα απόφαση δεν προκαλείται δαπάνη στον κρατικό προϋπολογισμό, αποφασίζει:

Την αναοριοθέτηση, σύμφωνα με την περ. δ του άρθρου 2, το άρθρο 3, το άρθρο 12 και το άρθρο 17 του ν. 4858/2021, του ιστορικού τόπου του οικισμού Αγίου Βασιλείου Γαβαλοχωρίου, Δήμου Αποκορώνου, Περιφερειακής Ενότητας Χανίων, Περιφέρειας Κρήτης, όπως αυτό οριοθετείται στο Τοπογραφικό Διάγραμμα με στοιχεία Κ1, Κ2, Κ3,[...], Κ39, Κ40, Κ1 υπό κλίμακα 1:500 και τον πίνακα συντεταγμένων ΕΓΣΑ '87 που συναρτάται σε αυτό, χωρίς τον χώρο του Νεκροταφείου του οικισμού του οποίου το πολύγωνο με κορυφές Ν1, Ν2, Ν3,[...], Ν10, Ν11, Ν1 εξαιρείται της αναοριοθέτησης, διότι, πρόκειται για έναν οικισμό με ενδιαφέροντα αρχιτεκτονικά, και πολεοδομικά χαρακτηριστικά που διατηρεί τον παραδοσιακό χαρακτήρα του και αποτελεί τεκμήριο της πολιτισμικής και πολιτιστικής εξέλιξης του τόπου.

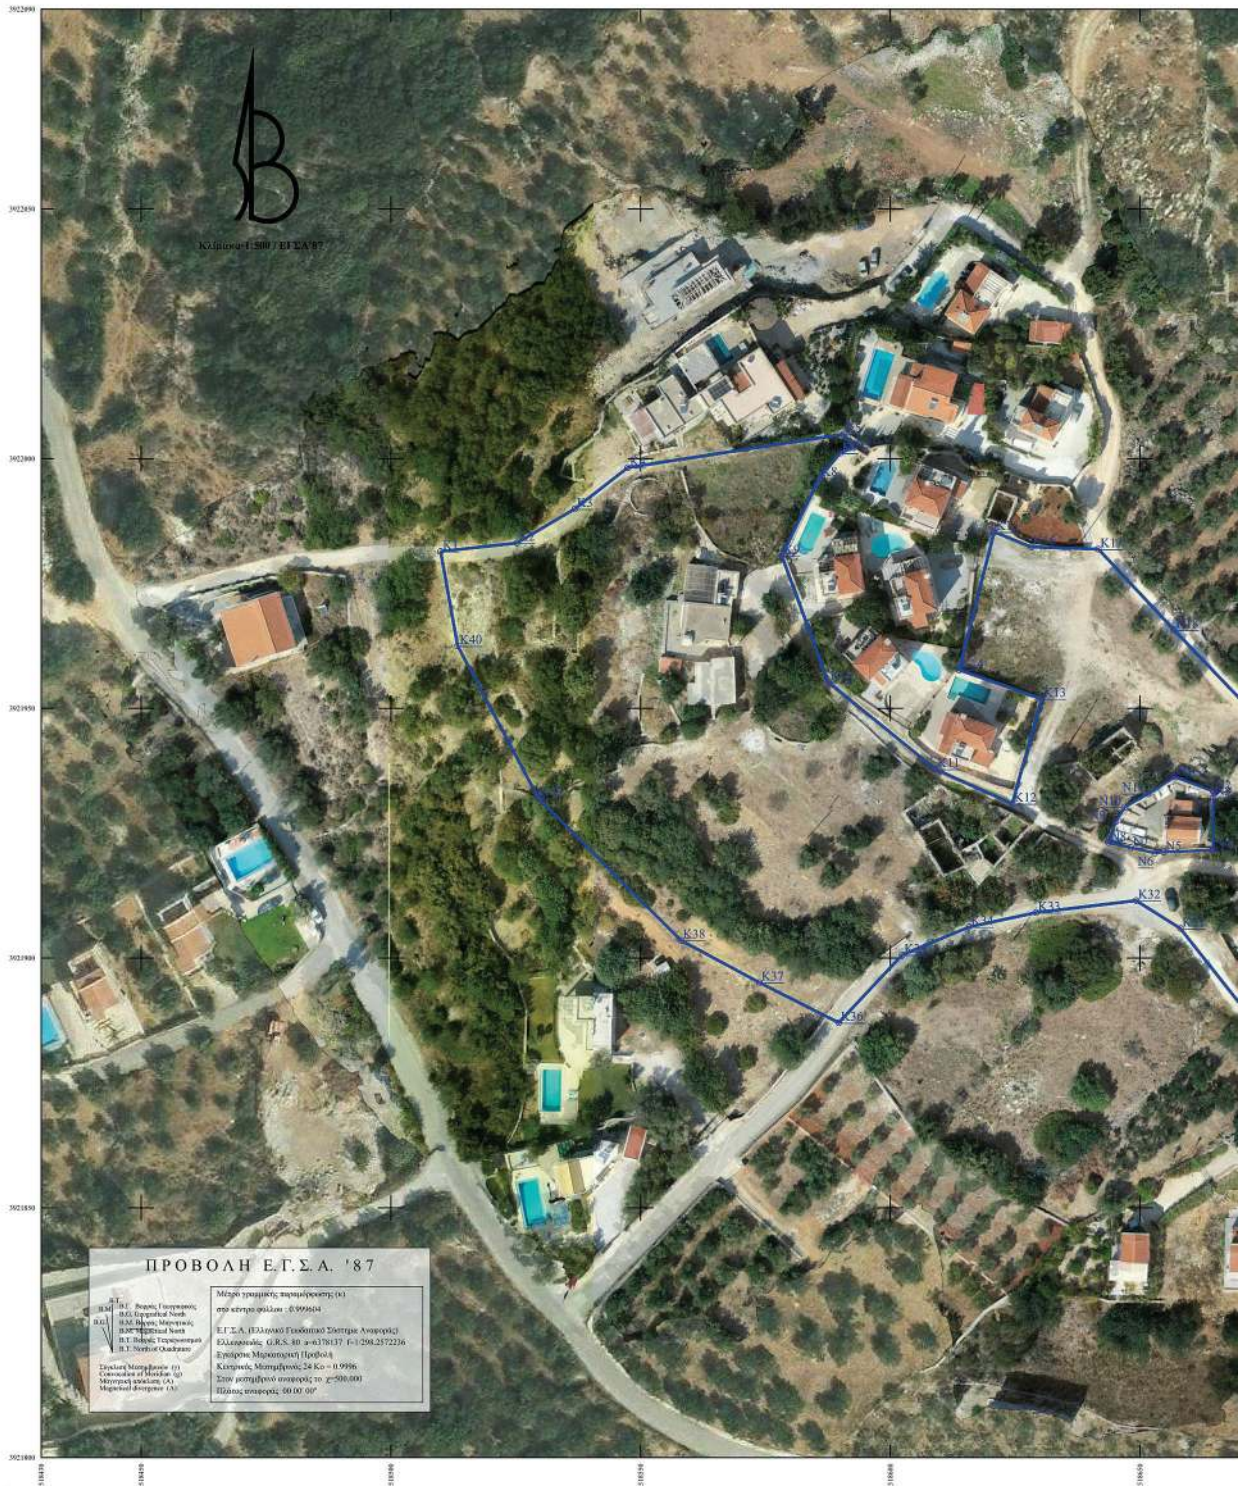

ΕΘΝΙΚΟ ΤΥΠΟΓΡΑΦΕΙΟ
 Για τεχνικούς λόγους στο σχεδιάγραμμα,
 από το ηλεκτρονικό αρχείο, έγινε
 σμίκρυνση κατά ποσοστό **33%**



ΣΥΝΤΕΤΑΙ ΜΕΝΕΣ ΚΟΡΥΦΩΝ ΠΟΛΥΤΡΙΚΗΣ ΑΝΑΦΟΡΕΤΗΣΗΣ ΑΓΙΟΥ ΒΑΣΙΛΕΙΟΥ

N/N	E (m)	N (m)
K1	518599,968	3921981,421
K2	518525,244	3921983,112
K3	518536,860	3921989,961
K4	518547,433	3921998,289
K5	518590,622	3922004,900
K6	518592,631	3922002,274
K7	518593,957	3922001,122
K8	518585,808	3921996,146
K9	518578,293	3921980,529
K10	518587,583	3921955,262
K11	518609,641	3921937,834
K12	518624,406	3921930,907
K13	518630,319	3921951,924
K14	518613,795	3921957,788
K15	518620,800	3921985,345
K16	518628,185	3921982,336
K17	518641,659	3921981,885
K18	518656,803	3921965,745
K19	518671,798	3921950,042
K20	518671,258	3921935,491
K21	518677,845	3921930,651
K22	518719,204	3921927,588
K23	518735,068	3921920,783
K24	518736,891	3921914,022
K25	518738,298	3921904,958
K26	518750,078	3921890,663
K27	518764,529	3921862,307
K28	518683,976	3921846,961
K29	518680,556	3921858,284
K30	518675,774	3921883,560
K31	518658,076	3921905,947
K32	518649,211	3921911,517
K33	518629,204	3921909,109
K34	518615,798	3921906,243
K35	518602,393	3921900,645
K36	518589,671	3921887,069
K37	518573,769	3921895,115
K38	518558,068	3921903,562
K39	518529,485	3921932,124
K40	518513,365	3921962,526

ΣΥΝΤΕΤΑΙ ΜΕΝΕΣ ΚΟΡΥΦΩΝ ΟΡΙΩΝ ΝΕΚΡΟΤΑΦΕΙΟΥ (ΤΟ ΠΟΛΥΓΩΝΟ Ν1Ν2...Ν11Ν11) ΕΞΑΡΧΕΙΑΣ ΤΗΣ ΑΝΑΦΟΡΕΤΗΣΗΣ

N/N	E (m)	N (m)
N1	518657,007	3921936,266
N2	518664,630	3921933,410
N3	518644,630	3921932,150
N4	518664,630	3921921,647
N5	518654,728	3921921,227
N6	518653,000	3921921,040
N7	518648,161	3921922,131
N8	518643,661	3921923,088
N9	518645,151	3921927,316
N10	518646,987	3921936,235
N11	518651,692	3921932,943

CHARALA MPOS SKALIOTIS
 Digitally signed by CHARALAMPOS SKALIOTIS
 Date: 2026.06.16 10:33:34 +03'00'

ΕΛΛΗΝΙΚΗ ΔΗΜΟΚΡΑΤΙΑ ΥΠΟΥΡΓΕΙΟ ΠΟΛΙΤΙΣΜΟΥ	
ΓΕΝΙΚΗ ΔΙΕΥΘΥΝΣΗ ΑΝΑΣΤΑΣΙΩΣ ΜΟΥΣΕΙΩΝ ΚΑΙ ΤΕΧΝΙΚΩΝ ΕΡΓΩΝ ΥΠΗΡΕΣΙΑ ΝΕΩΤΕΡΩΝ ΜΝΗΜΕΙΩΝ & ΤΕΧΝΙΚΩΝ ΈΡΓΩΝ ΚΡΗΤΗΣ	
Περιοχή/Οικισμός:	Άγιος Βασίλειος
Περιφέρεια:	Περιφέρεια Κρήτης / Περιφερειακή Ενότητα Χανίων/Άγιος Αποκαρόνιο
Περί. Ενότητα:	Περίοδος Κρήτης / Περιφερειακή Ενότητα Χανίων/Άγιος Αποκαρόνιο
Άλιος:	
ΘΕΜΑ ΣΧΕΔΙΟΥ:	ΤΟΠΟΓΡΑΦΙΚΟ ΔΙΑΓΡΑΜΜΑ ΑΝΑΦΟΡΕΤΗΣ ΤΟΥ ΧΑΡΑΚΤΗΡΙΣΜΕΝΟΥ ΩΣ ΙΣΤΟΡΙΚΟΥ ΤΟΠΟΥ (ΦΕΚ ΧΑΡΑΚΤΗΡΙΣΜΟΥ 37/1980) ΟΙΚΙΣΜΟΥ ΑΓΙΟΥ ΒΑΣΙΛΕΙΟΥ
Ημερομηνία:	Δεκέμβριος 2024
Κλίμακα Σχεδίου:	1:500
Σύστημα Αναφοράς:	ΕΓΣΑ'87 (Συντόλιση Γ. Γραμ. Παρ. Κ-0.99964)
Υπόβαθρο:	Ορθομοσάικ 10/2023 με χρήση ΣημΕΑ Phantom 4 Pro V2 & Agisoft/Metashape v.1.8 (10 GCPs με ΕΡΜΣ ±2,007cm)
ΑΠΟΤΥΠΩΜΑ ΕΛΛΗΝΙΚΟ ΚΤΗΜΑΤΟΛΟΓΙΟ	ΑΠΟΤΥΠΩΜΑ ΧΑΡΤΗ ΓΥΣ Φ.Χ. ΧΑΝΙΑ-300
Παρατηρήσεις: 1. Η επίλυση στο κρατικό σύστημα αναφοράς ΕΓΣΑ' 87 έγινε με Γεωδαιτικό δίκτυο GPS δικτύου σπειρώματος SPAD/Spectra Spretion s/n 062550047 και με τη χρήση του GNSS δικτύου μόνιμων σταθμών JGC-Net. 2. Τα σφάλματα σφαιρικών σφάλματα προέκυψαν με μετρήσεις GPS και (EGM08).	Ομάδα Εργασίας: 1. Στεφάνος Δημήτριος / ΠΕ Αρχιτέκτονας Μηχανικός 2. Ηλίας Γεωργιάδης / ΠΕ Αρχιτέκτονας Μηχανικός 3. Τάσος Αρμάς / ΠΕ Αρχιτέκτονας Μηχανικός 4. Βασίλειος Ελάι / ΠΕ Επιστήμονας Λογισμικού - Κοινωνική Λογισμική 5. Γεωργιάδης Άννα / ΠΕ Αρχιτέκτονας Μηχανικός 6. Νικόλαος Δημήτριος / ΠΕ Αρχιτέκτονας Ρ/θ 7. Μιχαήλ Γεωργιάδης / ΠΕ Αρχιτέκτονας Μηχανικός
Συντάκτης το έγγραφο με αρ. πρωτοκόλλου:	ΥΝΜΤΕΚ.....
Συντάκτης/Τοπογραφικός Υπολογιστής	Ο Αναπληρωτής Προϊστάμενος της Υ.Ν.Μ.Τ.Ε.Κ.
 Μιχαήλ Γεωργιάδης / ΥΝΜΤΕΚ/ΒΙΑΜ ΠΕ Αρχιτέκτονας/Τοπογράφος Μηχανικός	DIMITRIOS STEFANIS 31/12/2024 12:18 Συντάκτης/Τοπογράφος ΠΕ Αρχιτέκτονας Μηχανικός



Η απόφαση αυτή να δημοσιευθεί στην Εφημερίδα της Κυβερνήσεως.

Αθήνα, 15 Ιουνίου 2026

Η Υπουργός

ΣΤΥΛΙΑΝΗ ΜΕΝΔΩΝΗ

Αριθμ. 264845

(2)

Βεβαίωση αυτοδίκαιης άρσης αναγκαστικής απαλλοτρίωσης ακινήτου (ΚΜ IV 1951 Οικοδομών Ρόδου), επί της οδού Εβραίων Μαρτύρων 42, Δήμου Ρόδου, για αρχαιολογικούς σκοπούς.

Ο ΠΡΟΪΣΤΑΜΕΝΟΣ ΤΗΣ ΓΕΝΙΚΗΣ ΔΙΕΥΘΥΝΣΗΣ ΟΙΚΟΝΟΜΙΚΩΝ ΥΠΗΡΕΣΙΩΝ
ΤΟΥ ΥΠΟΥΡΓΕΙΟΥ ΠΟΛΙΤΙΣΜΟΥ

Έχοντας υπόψη

1. Τις διατάξεις:

α) Του άρθρου 109 του ν. 4622/2019 «Επιτελικό Κράτος: οργάνωση, λειτουργία και διαφάνεια της Κυβέρνησης, των κυβερνητικών οργάνων και της κεντρικής δημόσιας διοίκησης» (Α' 133),

β) του Κώδικα για την προστασία των αρχαιοτήτων και εν γένει της πολιτιστικής κληρονομιάς (ν. 4858/2021, Α' 220),

γ) του άρθρου 11 του ν. 2882/2001 σε συνδυασμό με το άρθρο 1 του ίδιου νόμου, όπως αυτό αντικαταστάθηκε με το άρθρο 168 του ν. 4512/2018 «Ρυθμίσεις για την εφαρμογή των Διαρθρωτικών Μεταρρυθμίσεων του Προγράμματος Οικονομικής Προσαρμογής και άλλες διατάξεις» (Α' 5),

δ) των άρθρων 75 - 83 του ν. 4727/2020 (Α' 184),

ε) του άρθρου 1 του π.δ. 77/2023 «Σύσταση Υπουργείου και μετονομασία Υπουργείων - Σύσταση, κατάργηση και μετονομασία Γενικών και Ειδικών Γραμματειών - Μεταφορά αρμοδιοτήτων, υπηρεσιακών μονάδων, θέσεων προσωπικού και εποπτευόμενων φορέων» (Α' 130),

στ) του π.δ. 4/2018 «Οργανισμός Υπουργείου Πολιτισμού και Αθλητισμού» (Α' 7).

2. Την υπ' αρ. 36477/28.1.2026 απόφαση του Υπηρεσιακού Γραμματέα του ΥΠ.ΠΟ. «Τοποθέτηση Προϊσταμένου της Γενικής Διεύθυνσης Οικονομικών Υπηρεσιών του Υπουργείου Πολιτισμού» (ΑΔΑ: ΨΧ1146ΝΚΟΤ-4ΚΥ).

3. Την υπ' αρ. 1103074/10875/0010/26.11.1999 (Δ' 911) κοινή υπουργική απόφαση, με την οποία κηρύχθηκε η αναγκαστική απαλλοτρίωση του ακινήτου.

4. Το γεγονός ότι η επιδικασθείσα αποζημίωση δεν παρακατατέθηκε εντός της δεκαοκτάμηνης προθεσμίας από τη δημοσίευση της υπ' αρ. 83/2015 απόφασης του Τριμελούς Εφετείου Δωδεκανήσου και δεν υποβλήθηκαν υπεύθυνες δηλώσεις διατήρησης της απαλλοτρίωσης, εντός της προθεσμίας που ορίζεται στην παρ. 3 του άρθρου 11 του ν. 2882/2001, όπως τροποποιημένος ισχύει, αποφασίζουμε:

Βεβαιώνουμε την αυτοδίκαιη άρση της αναγκαστικής απαλλοτρίωσης ακινήτου (ΚΜ IV 1951 Οικοδομών Ρόδου), επί της οδού Εβραίων Μαρτύρων 42, Δήμου Ρόδου, περιφέρειας Νοτίου Αιγαίου, για αρχαιολογικούς σκοπούς, που κηρύχθηκε με την υπ' αρ. 1103074/10875/0010/26.11.1999 (Δ' 911) κοινή υπουργική απόφαση, συνολικής έκτασης 189,00 τ.μ., όπως αυτό απεικονίζεται στο με Α/Α 2867 κτηματολογικό διάγραμμα (κλίμακας 1:100), μετά του επ' αυτού κτηματολογικού πίνακα, της Διεύθυνσης Αποτυπώσεων και Συντήρησης Κτηρίων του Ταμείου Αρχαιολογικών Πόρων και Απαλλοτριώσεων, θεωρημένο στις 11.12.1996 από τον Προϊστάμενο της προαναφερόμενης Διεύθυνσης, λόγω μη συντέλεσης της απαλλοτρίωσης μέσα σε ενάμιση έτος από τη δημοσίευση της δικαστικής απόφασης που καθόρισε την απευθείας οριστική τιμή μονάδος αποζημίωσης.

Το ανωτέρω ακίνητο ανήκει κατά φερόμενη κυριότητα στον Χαρίλαο Ντουρουτλή.

Η ισχύς της παρούσας απόφασης αρχίζει από τη δημοσίευσή της στην Εφημερίδα της Κυβερνήσεως.

Η απόφαση αυτή να δημοσιευθεί στην Εφημερίδα της Κυβερνήσεως.

Αθήνα, 12 Ιουνίου 2026

Ο Προϊστάμενος της Γενικής Διεύθυνσης

ΒΑΣΙΛΕΙΟΣ ΣΥΜΕΩΝΙΔΗΣ



ΕΘΝΙΚΟ ΤΥΠΟΓΡΑΦΕΙΟ

Το Εθνικό Τυπογραφείο αποτελεί δημόσια υπηρεσία υπαγόμενη στην Προεδρία της Κυβέρνησης και έχει την ευθύνη τόσο για τη σύνταξη, διαχείριση, εκτύπωση και κυκλοφορία των Φύλλων της Εφημερίδας της Κυβερνήσεως (ΦΕΚ), όσο και για την κάλυψη των εκτυπωτικών - εκδοτικών αναγκών του δημοσίου και του ευρύτερου δημόσιου τομέα (ν. 3469/2006/Α' 131 και π.δ. 29/2018/Α' 58).

1. ΦΥΛΛΟ ΤΗΣ ΕΦΗΜΕΡΙΔΑΣ ΤΗΣ ΚΥΒΕΡΝΗΣΕΩΣ (ΦΕΚ)

- Τα **ΦΕΚ σε ηλεκτρονική μορφή** διατίθενται δωρεάν στο **www.et.gr**, την επίσημη ιστοσελίδα του Εθνικού Τυπογραφείου. Όσα ΦΕΚ δεν έχουν ψηφιοποιηθεί και καταχωριστεί στην ανωτέρω ιστοσελίδα, ψηφιοποιούνται και αποστέλλονται επίσης δωρεάν με την υποβολή αιτήματος στην ηλεκτρονική διεύθυνση **feksales@et.gr**.
- Τα **ΦΕΚ σε έντυπη μορφή** διατίθενται σε μεμονωμένα φύλλα είτε απευθείας από το Τμήμα Πωλήσεων και Συνδρομητών, είτε ταχυδρομικά με την αποστολή αιτήματος παραγγελίας στην ηλεκτρονική διεύθυνση **feksales@et.gr**.
 - Το κόστος ενός ασπρόμαυρου ΦΕΚ από 1 έως 16 σελίδες είναι 1,00 €, αλλά για κάθε επιπλέον οκτασέλιδο (ή μέρος αυτού) προσαυξάνεται κατά 0,20 €. Το κόστος ενός έγχρωμου ΦΕΚ από 1 έως 16 σελίδες είναι 1,50 €, αλλά για κάθε επιπλέον οκτασέλιδο (ή μέρος αυτού) προσαυξάνεται κατά 0,30 €.
 - Το τεύχος Α.Σ.Ε.Π. διατίθεται δωρεάν.
 - Υπάρχει δυνατότητα ετήσιας συνδρομής οποιουδήποτε τεύχους σε έντυπη μορφή μέσω του Τμήματος Πωλήσεων και Συνδρομητών.

• Τρόποι αποστολής κειμένων προς δημοσίευση:

- A.** Αποστολή των εγγράφων προς δημοσίευση στο ΦΕΚ στην ηλεκτρονική διεύθυνση **https://eservices.et.gr**. Σχετικές εγκύκλιοι και οδηγίες στην ηλεκτρονική διεύθυνση του Εθνικού Τυπογραφείου (**www.et.gr**) στη διαδρομή **Ανακοινώσεις → Εγκύκλιοι**.
- B.** Κατ' εξαίρεση, όσοι πολίτες δεν διαθέτουν προηγμένη ψηφιακή υπογραφή μπορούν είτε να αποστέλλουν ταχυδρομικά, είτε να καταθέτουν με εκπρόσωπό τους κείμενα προς δημοσίευση εκτυπωμένα σε χαρτί στο Τμήμα Παραλαβής και Καταχώρισης Δημοσιευμάτων.

• Πληροφορίες, σχετικά με την αποστολή/κατάθεση εγγράφων προς δημοσίευση, την ημερήσια κυκλοφορία των Φ.Ε.Κ., με την πώληση των τευχών και με τους ισχύοντες τιμοκαταλόγους για όλες τις υπηρεσίες μας, περιλαμβάνονται στον ιστότοπο (**www.et.gr**). Επίσης μέσω του ιστότοπου δίδονται πληροφορίες σχετικά με την πορεία δημοσίευσης των εγγράφων, με βάση τον Κωδικό Αριθμό Δημοσιεύματος (ΚΑΔ). Πρόκειται για τον αριθμό που εκδίδει το Εθνικό Τυπογραφείο για όλα τα κείμενα που πληρούν τις προϋποθέσεις δημοσίευσης.

2. ΕΚΤΥΠΩΤΙΚΕΣ - ΕΚΔΟΤΙΚΕΣ ΑΝΑΓΚΕΣ ΤΟΥ ΔΗΜΟΣΙΟΥ

Το Εθνικό Τυπογραφείο ανταποκρινόμενο σε αιτήματα υπηρεσιών και φορέων του δημοσίου αναλαμβάνει να σχεδιάσει και να εκτυπώσει έντυπα, φυλλάδια, βιβλία, αφίσες, μπλοκ, μηχανογραφικά έντυπα, φακέλους για κάθε χρήση, κ.ά.

Επίσης σχεδιάζει ψηφιακές εκδόσεις, λογότυπα και παράγει οπτικοακουστικό υλικό.

Ταχυδρομική Διεύθυνση: **Καποδιστρίου 34, 10432 Αθήνα**

ΤΗΛΕΦΩΝΙΚΟ ΚΕΝΤΡΟ: 210 5279000

Ιστότοπος: **www.et.gr**

Πληροφορίες σχετικά με την λειτουργία του ιστότοπου: **helpdesk.et@et.gr**

Αποστολή εγγράφων προς δημοσίευση στο ΦΕΚ στην ηλεκτρονική διεύθυνση

https://eservices.et.gr

ΕΞΥΠΗΡΕΤΗΣΗ ΚΟΙΝΟΥ

Πωλήσεις - Συνδρομές: (Ισόγειο, τηλ. 210 5279178 - 180)

Πληροφορίες: (Ισόγειο, Γραφείο 3 και τηλεφ. κέντρο 210 5279000)

Παραλαβή Δημοσιευτέας Ύλης: (Ισόγειο, τηλ. 210 5279139)

Ωράριο για το κοινό: Δευτέρα έως και Παρασκευή: 8:00 - 13:30

