



ΕΦΗΜΕΡΙΣ ΤΗΣ ΚΥΒΕΡΝΗΣΕΩΣ

ΤΗΣ ΕΛΛΗΝΙΚΗΣ ΔΗΜΟΚΡΑΤΙΑΣ

ΤΕΥΧΟΣ ΤΕΤΑΡΤΟ

Αρ. Φύλλου 50

2 Φεβρουαρίου 2000

ΠΕΡΙΕΧΟΜΕΝΑ

ΑΠΟΦΑΣΕΙΣ

- Χαρακτηρισμός της οδού που συνδέει την οδό Επτανήσου με την Παραλία Καλαμακίου Ν. Αχαΐας 1
Καθορισμός χρήσης παραχωρούμενου ακινήτου στο αγρ/μα Δρεπάνου Ν. Κοζάνης 2

ΑΠΟΦΑΣΕΙΣ

Αριθ. 14505

(1)

Χαρακτηρισμός της οδού που συνδέει την οδό Επτανήσου με την Παραλία Καλαμακίου Ν. Αχαΐας.

Ο ΝΟΜΑΡΧΗΣ ΑΧΑΪΑΣ

Έχοντας υπόψη:

1) Τις δ/ξεις του Ν. 3200/55 περί διοικητικής αποκεντρώσεως και τις ίδιες του από 28-2-55 Β.Δ. περί εξαιρέσεως από τις αρμοδιότητες των Νομαρχών μερικών αντικειμένων αρμοδιότητας του Υπουργού.

2) Τις δ/ξεις του Ν.Δ. 532/70 περί συμπληρώσεως των διατάξεων περί διοικητικής αποκεντρώσεως.

β) Τις δ/ξεις του Β.Δ. 712/70 και εκείνες του Β.Δ. 721/70 και εκείνες του Β.Δ. 677/71 περί τροποποιήσεως και συμπληρώσεως του Β.Δ. 712/70.

4) Την με αριθ. 27/31-3-1995 ΦΕΚ 357/β/95 απόφαση Νομαρχιακής Αυτ/σης Αχαΐας περί συστάσεως Δ/νσεως ΧΟΠ Νομ. Αχαΐας.

5) Τα πρακτικά της με αριθμό 13/1-10-99 συνεδριάσεως του Δ.Σ. Δήμου ΜΟΒΡΗΣ. Την απόφαση 86/1999 του Δήμου ΜΟΒΡΗΣ.

6) Το με αρ. 12326/2-3-99 έγγραφο της Δ/σεως ΧΟΠ προς το ΣΧΟΠ Ν. Αχαΐας.

7) Το με αριθ. 14/1999 πρακτικό Σ.Χ.Ο.Π θέμα 1°, αποφασίζουμε:

Άρθρο 1

Χαρακτηρίζουμε την οδό Επτανήσου που συνδέει την Παραλία Καλαμακίου με την επαρχιακή οδό Κ. Αχαΐας - Αράξου ως κυριωτέρας οδού.

Ο χαρακτηρισμός αυτός αναλυτικά φαίνεται στο συνημμένο διάγραμμα δια ερυθράς μελάνης και σε κλίμακα 1/5000.


Άρθρο 2


Η παρούσα απόφαση δεν επιβαρύνει τον κρατικό προϋπολογισμό ούτε τον προϋπολογισμό του οικείου Ο.Τ.Α.

Η παρούσα απόφαση να δημοσιευθεί στην Εφημερίδα της Κυβερνήσεως.

Πάτρα, 16 Δεκεμβρίου 1999

Ο Νομάρχης
ΕΥΣΤ. ΑΘΑΝΑΣΟΠΟΥΛΟΣ ΣΕΡΕΤΗΣ

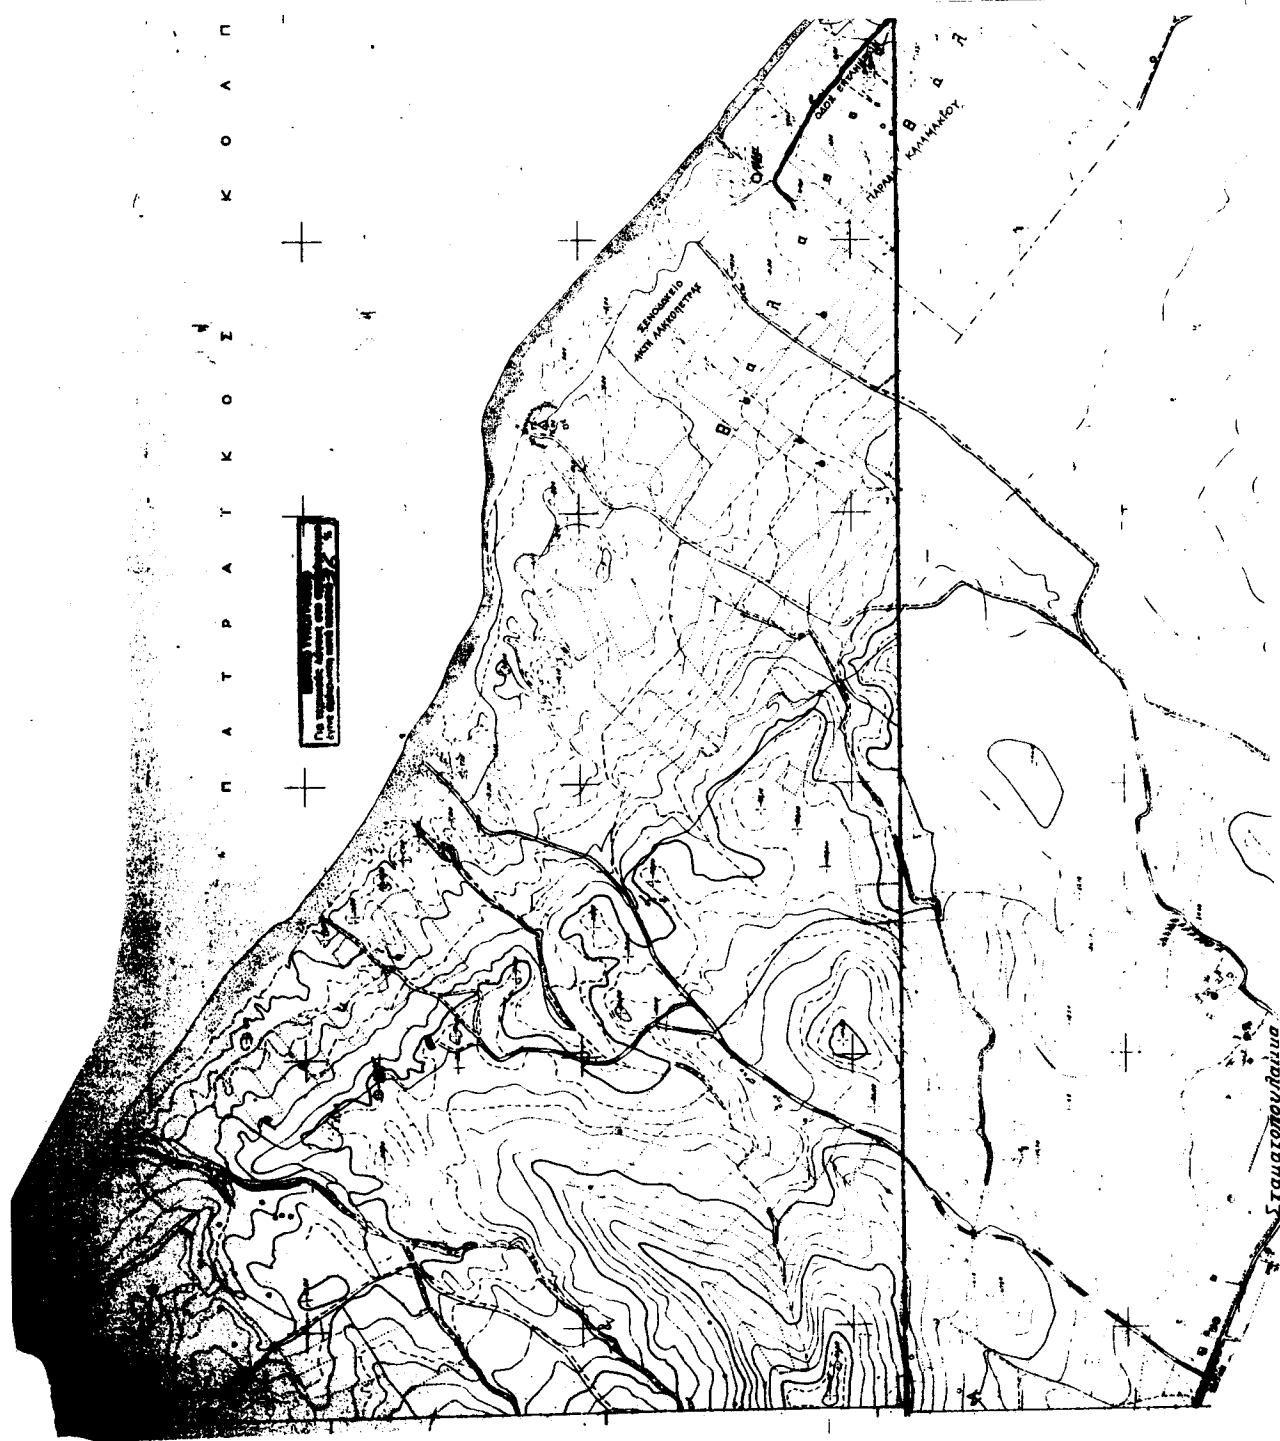

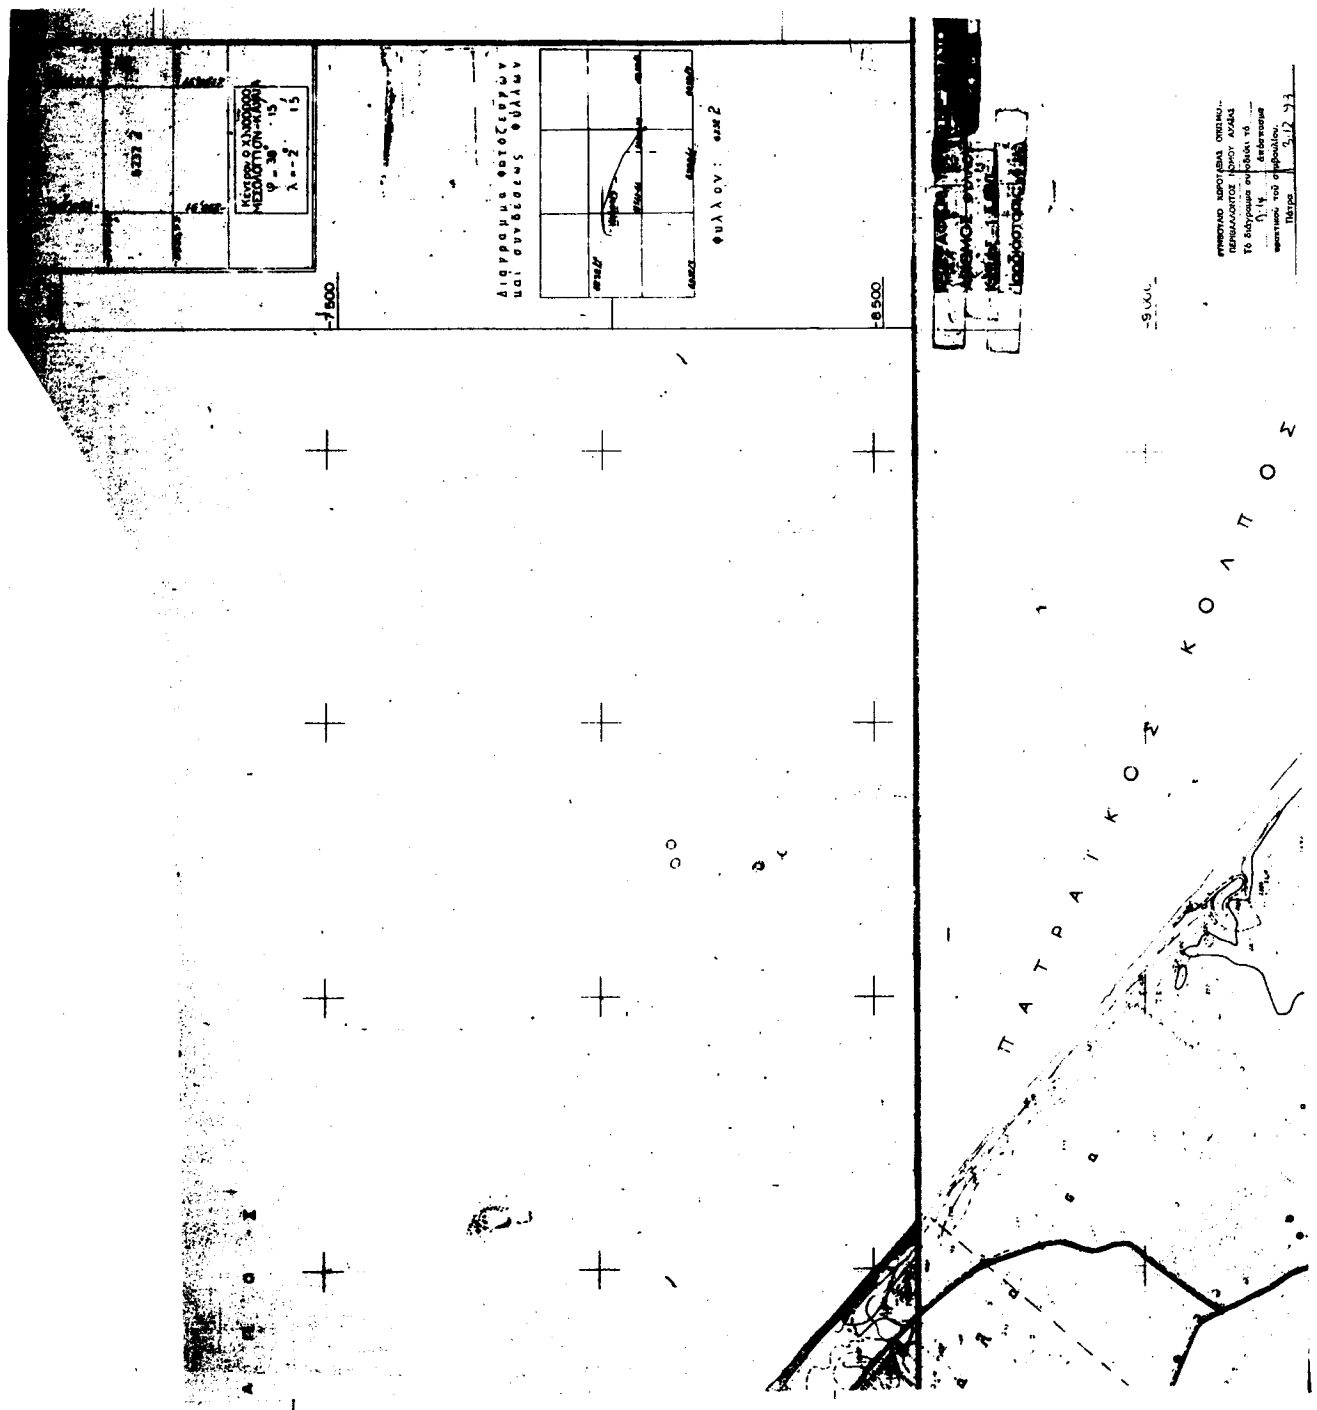



Αριθ. 47

(2)

Καθορισμός χρήσης παραχωρούμενου ακινήτου
στο αγρ/μα Δρεπάνου Ν. Κοζάνης.

Ο ΝΟΜΑΡΧΗΣ ΚΟΖΑΝΗΣ

Έχοντας υπόψη:

1. Το Ν. 1512/11.1.1985 (ΦΕΚ 4Α) για την τροποποίηση και συμπλήρωση πολεοδομικών διατάξεων κ.λπ. κι ειδικότερα το άρθρο 3 παρ. 1 αυτού.

2. Το Ν. 1337/12-3-1983 (ΦΕΚ 33Δ/14-3-83) για την επέκταση πολεοδομικών σχεδίων.

3. Το Ν. 360/1976 για τη χωροταξία και το Περιβάλλον.

4. Το Ν. 1032/1980 για τη σύσταση του Υπ.ΧΩΠ.

5. Την αρ 88/99 αποφ. τον Δήμου Ελλησπόντου.

6. Την αρ. 2993/17-6-99 γνωμοδότηση για προορισμό χρήσης γης η οποία εξεδόθη από το Τμήμα Πολεοδομίας Κοζάνης.

7. α) Το Ν. 2218/13-6-94 (ΦΕΚ 90Α/13-6-94) περί ίδρυσης Νομαρχιακής Αυτ/σης, τροποποίησης κ.λπ. όπως συμπληρώθηκε με το Ν. 2240/15-9-94 (ΦΕΚ 153Α/15-9-94) και

β) τη με αρ. 19/31-3-95 (ΦΕΚ 326Β/27-4-95) απόφαση Νομαρχιακού Συμβουλίου Κοζάνης.

8. Το αρ. 124332/16-12-97 έγγραφο του Υπουργείου Γεωργίας (Τμήμα Γ και Κ Αποκ/σης).

9. Το γεγονός ότι δεν προκαλεί δαπάνη η υπόψη παραχώρηση σε βάρος του προϋπολογισμού του οικείου Ο.Τ.Α., αποφασίζουμε:


Καθορίζουμε σαν χρήση γης τη λειτουργία που γενικά εξυπηρετεί την ίδρυση μονάδος παραγωγής αποφλοιώσης πατάτας και ψυγείου συντήρησης οπωροκηπευτικών από τους Νορμπίδη Γεώργιο του Ιωάννου και Τσαβδαρίδου Παρθένα του Κων/νου στο υπόψη τεμάχιο με στοιχεία ΑΒΓΔΕΖΗΘΙΚΛΜΑ έκτασης 10.000 τ.μ. το οποίο εμπίπτει στο αρ. 1735 χερσολείβαδο της Οριστικής Διανομής αγρ/τος Δρεπάνου έτους 1936, όπως αυτό απεικονίζεται στο αναπόσπαστο με την παρούσα τοπογραφικό διάγραμμα του ιδιώτου μηχανικού Γεωργίου Ζ. Διαμαντίδη το οποίο θεωρήθηκε από τον Προϊσ/νο Τ.Χ.Δ.Κ. Τσέλιο Χρήστο Πολιτικού Μηχανικού Τ.Ε.

Η παρούσα απόφαση να δημοσιευθεί στην Εφημερίδα της Κυβερνήσεως.

Κοζάνη, 10 Ιανουαρίου 2000

Ο Νομάρχης
ΠΑΣΧΟΣ ΜΗΤΛΙΑΓΚΑΣ

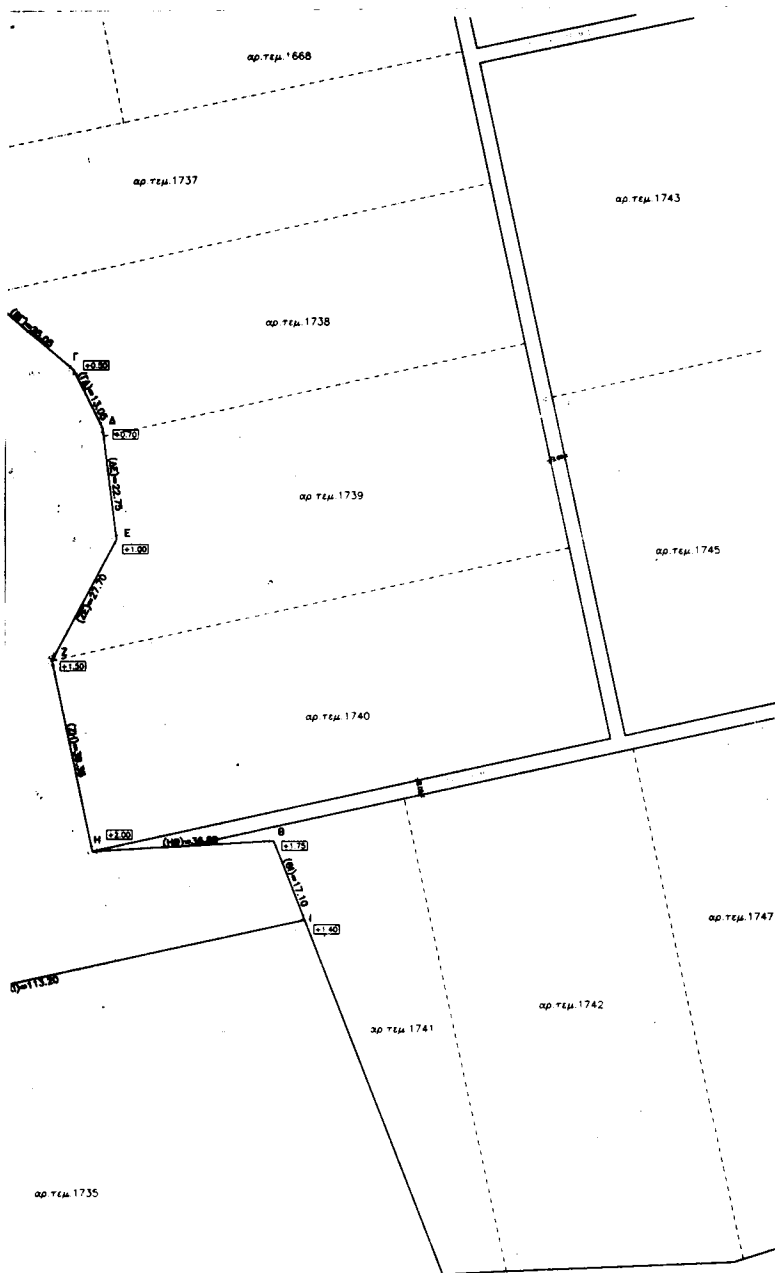

**ΟΡΟΛΟΓΙΟ**

Μετρήσεις Αρμενίου Καζάνης (Επίσης σελίδα)
 (ΠΑ 24-5-85 48X 270 Α 31-5-85, ΠΑ 6-10-1978 48X 530 Α)
 (ΠΑ 24-10-82 48X 142 Α)
 Εμβαλλο : 4000.00 μ²
 Πλάτος : 45.00 μ
 Εμβαλλομένη οδός : 10X
 Εμβαλλομένη οδός : 0.2
 Εμβαλλομένη οδός : 7.50 μ + στήλη 1.20 μ
 Αποστάσεις από όρια : 15.00 μ
 Μήκος οδού : 2

ΕΠΙΣΤΟΛΗ

$E = (A+B+C+D+E+F+G+H+I+J+K)$
 $E = 1/2 \cdot 7.80 \cdot 48.00 + 1/2 \cdot 7.80 \cdot 58.00 + 1/2 \cdot 15.00 \cdot 78.00 +$
 $+ 1/2 \cdot 31.00 \cdot 88.00 + 1/2 \cdot 17.00 \cdot 88.00 + 1/2 \cdot 78.00 \cdot 78.00 +$
 $+ 1/2 \cdot 34.45 \cdot 78.00 + 1/2 \cdot 21.50 \cdot 77.50 + 1/2 \cdot 22.80 \cdot 113.20 +$
 $+ 1/2 \cdot 13.20 \cdot 45.10 = 10.000 \mu^2$

ΤΕΧΝΙΚΟ ΓΡΑΦΕΙΟ ΔΙΑΜΑΝΤΙΑΝ ΓΕΩΡΓΙΟΥ ΠΟΛΙΤΙΚΟΣ ΜΗΧΑΝΙΚΟΣ Α.Π.Σ. ΚΑΡΟΛΙ 1 - ΚΟΖΑΝΗ Τ.Π.Α.	
εργοδότης: ΝΟΡΜΠΑΝΣ ΓΕΩΡΓΙΟΣ ΤΣΑΒΑΔΑΡΙΟΥ ΠΑΡΘΕΝΑ	
εργο: ΤΟΠΟΓΡΑΦΙΚΟ ΔΙΑΓΡΑΜΜΑ	
θέση: ΑΡΕΠΙΑΝΟ ΚΟΖΑΝΗΣ ΑΡ.ΤΕΜ. 1736 (ΕΚΤΟΣ ΣΧΕΔΙΟΥ)	ΕΛΕΓΧΟΝΤΕ ΚΑΡΟΛΙ 1 - ΚΟΖΑΝΗ Τ.Π.Α.
μελετητής: ΔΙΑΜΑΝΤΙΑΝ ΓΕΩΡΓΙΟΣ ΠΟΛΙΤΙΚΟΣ ΜΗΧΑΝΙΚΟΣ	ΠΑΡ. Γ. ΔΙΑΜΑΝΤΙΑΝ ΠΟΛΙΤΙΚΟΣ ΜΗΧΑΝΙΚΟΣ Τ.Π.Α.
θέμα σχεδίου: ΤΟΠΟΓΡΑΦΙΚΟ ΔΙΑΓΡΑΜΜΑ	αρχιτεκτονικό σχέδιο
κλίμακα: 1: 500	χρονός μελέτης ΜΑΡΤΙΟΣ 1999
σφραγίδα 	υπογραφή
ΤΕΧΝΙΚΟ ΓΡΑΦΕΙΟ ΚΑΡΟΛΙ 1 - ΚΟΖΑΝΗ Τ.Π.Α.	ΓΕΩΡΓΙΟΣ Ζ. ΔΙΑΜΑΝΤΙΑΝ ΑΠΛ. ΠΟΛΙΤΙΚΟΣ ΜΗΧΑΝΙΚΟΣ Α.Π.Σ. ΑΡ. ΜΗΤΡΩΟΥ Τ.Π.Ε. 7281 Κ. ΑΡΧΗ 1-Τ.Κ. 591 00 ΚΟΖΑΝΗ Τ.Π.Α. 5707 Α.Φ.Μ. 64738821 - Α.Δ.Υ. ΚΟΖΑΝΗΣ