



ΕΦΗΜΕΡΙΣ ΤΗΣ ΚΥΒΕΡΝΗΣΕΩΣ

ΤΗΣ ΕΛΛΗΝΙΚΗΣ ΔΗΜΟΚΡΑΤΙΑΣ

ΤΕΥΧΟΣ ΤΕΤΑΡΤΟ

Αρ. Φύλλου 50

14 Φεβρουαρίου 2012

ΠΕΡΙΕΧΟΜΕΝΑ

ΑΠΟΦΑΣΕΙΣ

- Εν μέρει ανάκληση της αριθμ. 799/6-5-1982 (ΦΕΚ τ. Δ' 462/20-9-1982) απόφασης Νομάρχης Κεφαλληνίας όπως τροποποιήθηκε και ισχύει σήμερα, περί κήρυξης έκτασης ως αναδασωτέας για έκταση εμβαδού 16,09381 στρεμμάτων στη θέση «Στρογγύλωμα» Τοπικής Κοινότητας Καραβάδου Δημοτικής Ενότητας Λειβαθούς Δήμου Κεφαλονιάς Ν. Κεφ/νιάς»..... 1
- Επανακαθορισμός ορίων αιγιαλού - παραλίας, προ ιδιοκτησίας Τσιλιγωνέα Σταύρου στη θέση εντός οικισμού Στούπας Τ.Κ. Νεοχωρίου Δ.Ε. Λεύκτρου Δήμου Δυτικής Μάνης Ν. Μεσσηνίας..... 2

ΑΠΟΦΑΣΕΙΣ

- Αριθμ. 42 (1)
Εν μέρει ανάκληση της αριθμ. 799/6-5-1982 (ΦΕΚ τ. Δ' 462/20-9-1982) απόφασης Νομάρχης Κεφαλληνίας όπως τροποποιήθηκε και ισχύει σήμερα, περί κήρυξης έκτασης ως αναδασωτέας για έκταση εμβαδού 16,09381 στρεμμάτων στη θέση «Στρογγύλωμα» Τοπικής Κοινότητας Καραβάδου Δημοτικής Ενότητας Λειβαθούς Δήμου Κεφαλονιάς Ν. Κεφ/νιάς».

Ο ΓΕΝΙΚΟΣ ΓΡΑΜΜΑΤΕΑΣ
ΑΠΟΚΕΝΤΡΩΜΕΝΗΣ ΔΙΟΙΚΗΣΗΣ ΠΕΛΟΠΟΝΝΗΣΟΥ -
ΔΥΤΙΚΗΣ ΕΛΛΑΔΟΣ ΚΑΙ ΙΟΝΙΟΥ

Έχοντας υπόψη:

1. Τις περί Διοικητικής αποκέντρωσης διατάξεις του Ν. 3200/55, όπως τροποποιήθηκε και συμπληρώθηκε μεταγενέστερα με το Ν.Δ. 532/70.
2. Τις διατάξεις του άρθρου 44 παρ. 3 και 4 του Ν. 998/1979 «περί προστασίας δασών και δασικών εν γένει εκτάσεων της χώρας» όπως τροποποιήθηκε και συμπληρώθηκε μεταγενέστερα με τον Ν. 3208/2003.
3. Τις αριθμ.: α) 160417/1180/8-7-1980 και β) 182447/3049/24-9-1980 διαταγές του Υπουργείου Γεωργίας.
4. Το Ν. 2218/1994 «Περί ίδρυσης Νομαρχιακής Αυτοδιοίκησης τροποποίησης διατάξεων για την Πρωτοβάθμια αυτοδιοίκηση και την περιφέρεια και άλλες διατάξεις» όπως τροποποιήθηκε μεταγενέστερα.

5. Το Ν. 2503/1997 «Διοίκηση, οργάνωση, στελέχωση της περιφέρειας, ρύθμιση θεμάτων για την τοπική αυτοδιοίκηση και άλλες διατάξεις».

6. Τις διατάξεις του Ν. 3852/2010 (ΦΕΚ 87/Α'/7-6-2010) «Νέα Αρχιτεκτονική της Αυτοδιοίκησης και της Αποκεντρωμένης Διοίκησης-Πρόγραμμα Καλλικράτης».

7. Τις διατάξεις του Π.Δ. 139/2010 (ΦΕΚ 232/Α'/27.12.2010) «Οργανισμός της Αποκεντρωμένης Διοίκησης Πελοποννήσου Δυτικής Ελλάδας και Ιονίου».

8. Την αριθμ. 87234/7539/3-9-1997 εγκύκλιο δ/γη του Υπουργού Γεωργίας.

9. Την αριθμ. 107143/105718-9-2003 διαταγή Υφυπουργού Γεωργίας.

10. Τις διατάξεις του άρθρου 36 του Ν. 3698/2008 .

11. Την αριθμ. 97870/2248/7-5-2009 δ/γή Υπουργείου Αγροτικής Ανάπτυξης και Τροφίμων.

12. Την αριθμ. 799/6-5-1982 (ΦΕΚ τ. Δ' 462/20-9-1982) απόφαση Νομάρχης Κεφαλληνίας όπως τροποποιήθηκε και ισχύει σήμερα, με την οποία έκταση εμβαδού 2.500 στρεμ. κηρύχθηκε αναδασωτέα, λόγω πυρκαγιάς.

13. Την αριθμ. 5661/28-9-2011 πρόταση Δ/νσης Δασών Ν. Κεφ/νιάς προς την Α/βάθμια Ε.Ε.Δ.Α περί εν μέρει ανάκληση της αριθμ. 799/6-5-1982 (ΦΕΚ τ. Δ' 462/20-9-1982) απόφασης Νομάρχης Κεφαλληνίας όπως τροποποιήθηκε και ισχύει σήμερα,) για τμήμα εμβαδού 16,09381 στρεμ. που κατά την κήρυξη της και πριν της κήρυξης δεν είχε δασική μορφή και είχε εξαιρεθεί αόριστα.

14. Την αριθμ. 75/2011 απόφαση της Πρωτοβάθμιας Επιτροπής Επίλυσης Δασικών Αμφισβητήσεων Ν. Κεφ/νιάς, η οποία αποφάσισε ότι η έκταση εμβαδού 16,09381 στρεμμάτων στη θέση «Στρογγύλωμα» Τοπικής Κοινότητας Καραβάδου Δημοτικής Ενότητας Λειβαθούς Δήμου Κεφαλονιάς Ν. Κεφ/νιάς « ουδέποτε έφερε δασική βλάστηση και κατά πλάνη περί τα πραγματικά περιστατικά συμπεριλήφθη στην έκταση εμβαδού 2.500 στρεμ που κηρύχθηκε αναδασωτέα με την αριθμ. 799/6-5-1982 (ΦΕΚ τ. Δ' 462/20-9-1982) απόφαση Νομάρχης Κεφαλληνίας όπως τροποποιήθηκε και ισχύει σήμερα, λόγω πυρκαγιάς».

15. Την αριθμ. 41/3.1.2012 εισήγηση Δ/ντριας Δασών Ν. Κεφ/νιάς προς τον Γενικό Γραμματέα Αποκεντρωμένης Διοίκησης Πελοποννήσου Δυτικής Ελλάδας και Ιονίου με την οποία προτείνεται η εν μέρει ανάκληση της αναφερόμενης στο θέμα έκτασης, αποφασίζουμε:

Ανακαλούμε εν μέρει την αριθμ. 799/6-5-1982 (ΦΕΚ τ. Δ' 462/20-9-1982) απόφαση Νομάρχης Κεφαλληνίας

όπως τροποποιήθηκε και ισχύει σήμερα, σε έκταση εμβαδού 16,09381 στρεμμάτων, η οποία ουδέποτε έφερε δασική βλάστηση και κατά πλάνη περί τα πραγματικά περιστατικά συμπεριλήφθη στην έκταση εμβαδού 2.500 στρεμμάτων που κηρύχθηκε αναδασωτέα λόγω πυρκαγιάς με την ανωτέρω απόφαση.

Η ανωτέρω έκταση βρίσκεται στη θέση «Στρογγύλωμα» Τοπικής Κοινότητας Καραβάδου Δημοτικής Ενότητας Λειβαθούς Δήμου Κεφαλονιάς Ν. Κεφ/νιάς και προσδιορίζεται με διαγράμμιση, στο συνημμένο απόσπασμα χάρτη Γ.Υ.Σ. κλίμακας 1:5000 με αριθμό 6133/6, το οποίο αποτελεί αναπόσπαστο μέρος της απόφασης αυτής και ορίζεται ως εξής:

Ανατολικά: Με δρόμο.

Δυτικά: Με δασική έκταση.

Βόρεια: Με δασική έκταση.

Νότια: Με δασική έκταση.

Κατά τα λοιπά ισχύει η αριθμ. 799/6-5-1982 (ΦΕΚ τ. Δ' 462/20-9-1982) απόφαση Νομάρχη Κεφαλληνίας όπως τροποποιήθηκε και ισχύει σήμερα.

Η απόφαση αυτή να δημοσιευθεί στην Εφημερίδα της Κυβερνήσεως.

Πάτρα, 3 Ιανουαρίου 2012

Ο Γενικός Γραμματέας Αποκεντρωμένης Διοίκησης
ΑΝΑΣΤΑΣΙΟΣ ΑΠΟΣΤΟΛΟΠΟΥΛΟΣ


ΕΛΛΗΝΙΚΗ ΔΗΜΟΚΡΑΤΙΑ
ΑΠΟΚΕΝΤΡΩΜΕΝΗ ΔΙΟΙΚΗΣΗ
ΠΕΛ/ΝΗΣΟΥ-ΔΥΤΙΚΗΣ ΕΛΛΑΔΟΣ & ΙΟΝΙΟΥ
ΓΕΝΙΚΗ ΔΙΕΥΘΥΝΣΗ ΔΑΣΩΝ & ΑΓΡΟΤΙΚΩΝ
ΥΠΟΘΕΣΕΩΝ
Δ/ΝΣΗ ΔΑΣΩΝ Ν. ΚΕΦ/ΝΙΑΣ

Ανήκει στην αριθμ. : 4213-1-2012

Απόφαση Γ.Γ. Α.Δ.Π.Δ.Ε. & Ι.

ΑΠΟΣΠΑΣΜΑ ΧΑΡΤΗ Γ.Υ.Σ. αριθμ. 6133/6
ΔΗΜΟΣ : Κεφαλονιάς
ΘΕΣΗ : «Στρογγύλωμα» Τοπικής Κοινότητας Καραβάδου
Δημοτικής Ενότητας Λειβαθούς

ΚΛΙΜΑΚΑ : 1: 5.000

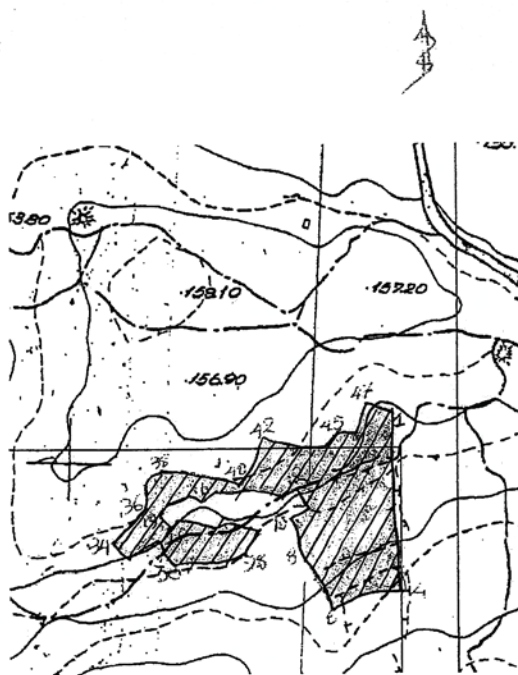


ΥΠΟΜΝΗΜΑ :



: Ορία έκτασης εμβαδού 16,09381 στρεμ. για την οποία ανακαλείται εν μέρει η αρ. 799/6-5-1982 Απόφαση Νομάρχη Κεφ/νίας

ΚΛΙΜΑΚΑ : 1: 20.000

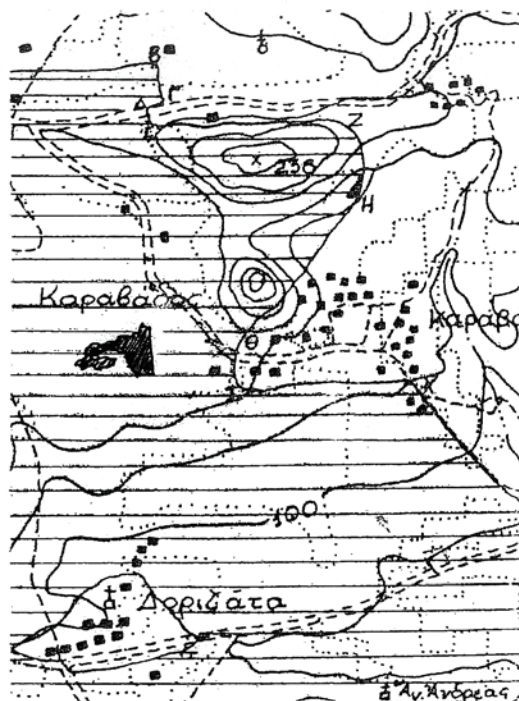

ΥΠΟΜΝΗΜΑ :



: θέση έκτασης για την οποία ανακαλείται εν μέρει η αρ. 799/6-5-1982 Απόφαση Νομάρχη Κεφ/νίας εντός αποσπάσματος της αναδασωτέας έκτασης.

Αργοστόλι... 3-1-2012...

Η -
ΣΥΝΤΑΚΤΡΙΑ

ΝΤΕ-ΡΟΖΑΡΙΟΥ ΚΑΤΚΙΣΚΑ ΟΥΝΙΣΑΜ
ΔΑΣΟΠΟΝΟΣ

ΘΕΩΡΗΘΗΚΕ
Αργοστόλι... 3-1-2012...



ΘΕΩΡΗΘΗΚΕ
Ηράκλειο... 3-1-2012...

Ο -
ΓΕΝΙΚΟΣ ΓΡΑΜΜΑΤΕΑΣ
Α.Δ.Π.Δ.Ε. & Ι.

ΑΝΑΣΤΑΣΙΟΣ ΑΠΟΣΤΟΛΟΠΟΥΛΟΣ

ΕΘΝΙΚΟ ΤΥΠΟΓΡΑΦΕΙΟ

Για τεχνικούς λόγους στο σχεδιάγραμμα,
έγινε σμίκρυνση, κατά ποσοστό 82%

ΝΤΕ-ΡΟΖΑΡΙΟΥ ΚΑΤΚΙΣΚΑ ΟΥΝΙΣΑΜ
ΔΑΣΟΠΟΝΟΣ

Αριθμ. 108947/22320

(2)

Επανακαθορισμός ορίων αιγιαλού - παραλίας, προ ιδιοκτησίας Τσιλιγωνέα Σταύρου στη θέση εντός οικισμού Στούπας Τ.Κ. Νεοχωρίου Δ.Ε. Λεύκτρου Δήμου Δυτικής Μάνης Ν. Μεσσηνίας.

Ο ΓΕΝΙΚΟΣ ΓΡΑΜΜΑΤΕΑΣ
ΑΠΟΚΕΝΤΡΩΜΕΝΗΣ ΔΙΟΙΚΗΣΗΣ ΠΕΛΟΠΟΝΝΗΣΟΥ -
ΔΥΤΙΚΗΣ ΕΛΛΑΔΑΣ ΚΑΙ ΙΟΝΙΟΥ

Έχοντας υπόψη:

1. Τις διατάξεις του Ν. 2503/1997 «Διοίκηση, Οργάνωση, Στελέχωση της Περιφέρειας, ρύθμιση θεμάτων για την Τοπική Αυτοδιοίκηση και άλλες διατάξεις», ως ισχύει.

2. Τις διατάξεις του Ν. 3200/55 «περί Διοικητικής Αποκέντρωσης», όπως τροποποιήθηκε και ισχύει.

3. Τις διατάξεις της παρ. 21 του άρθρου 46 του Ν. 3220/2004 (ΦΕΚ 15 τ. Α' /28.12.2004) «Μέτρα αναπτυξιακής και κοινωνικής πολιτικής - αντικειμενοποίηση του φορολογικού ελέγχου και άλλες διατάξεις».

4. Τις διατάξεις του άρθρου 280 του Ν. 3852/2010 (ΦΕΚ 87Α' /7.6.2010) «Νέα Αρχιτεκτονική της Αυτοδιοίκησης και της Αποκεντρωμένης Διοίκησης - Πρόγραμμα Καλλικράτης».

5. Το Π.Δ. 139/2010 (ΦΕΚ 232Α' /27.12.2010) «Οργανισμός Αποκεντρωμένης Διοίκησης Πελοποννήσου, Δυτ. Ελλάδας και Ιονίου».

6. Τις διατάξεις των άρθρων 3 και 5 του Ν. 2791/2001 (ΦΕΚ 285/τ. Α' /19.12.2001) «Περί αιγιαλού και παραλίας», όπως το άρθρο 5 τροποποιήθηκε με τις διατάξεις του άρθρου 113 του Ν. 3879/2011 «Περί Δημοσίων Συμβάσεωνρύθμιση θεμάτων Εθνικής Άμυνας».

7. Τις διατάξεις του Ν.Δ. 439/70 «Περί συμπληρώσεως των διατάξεων περί αιγιαλού».

8. Την από 19.10.2010 αίτηση του Τσιλιγωνέα Σταύρου προς την Κτηματική Υπηρεσία του Ν. Μεσσηνίας για τον επανακαθορισμό των ορίων Αιγιαλού - Παραλίας, προ ιδιοκτησίας Τσιλιγωνέα Σταύρου στη θέση εντός οικισμού Στούπας Τ.Κ. Νεοχωρίου Δ.Ε. Λεύκτρου Δήμου Δυτ. Μάνης Ν. Μεσσηνίας.

9. Το από τον Οκτώβριο 2010 τοπογραφικό διάγραμμα κλίμακας 1:500 που συνέταξε ο πολιτικός μηχανικός Σπηλιώτης Ιωάννης, το οποίο ήλεγξε την 21η Μαρτίου 2011 η Τοπογράφος Μηχανικός της Κτηματικής Υπηρεσίας Ν. Μεσσηνίας Τζώρτζη Καλλιόπη και θεωρήθηκε την ίδια ημέρα από τον Προϊστάμενο της Κτηματικής Υπηρεσίας Γεώργιο Βλάχο αποτελούμενο από μια πινακίδα.

10. Το αριθμ. Φ.544.5/810/11/Σ. 7306/24.8.2010 έγγραφο του ΓΕΝ προς το ΓΕΕΘΑ σύμφωνα με το οποίο δεν υπάρχει αντίρρηση για τη συνέχιση της διαδικασίας για τον επανακαθορισμό των ορίων αιγιαλού - παραλίας στην εν λόγω περιοχή και την παρέλευση ενός μήνα χωρίς την απάντηση του ΓΕΕΘΑ, οπότε σύμφωνα με τις διατάξεις του άρθρου 113 του Ν. 3978/11, η γνώμη αυτού λογίζεται ως θετική.

11. Την από 1.12.2011 έκθεση της Επιτροπής αιγιαλού και παραλίας για τον επανακαθορισμό των ορίων αιγιαλού - παραλίας, προ ιδιοκτησίας Τσιλιγωνέα Σταύρου στη θέση εντός οικισμού Στούπας Τ.Κ. Νεοχωρίου Δ.Ε. Λεύκτρου Δήμου Δυτ. Μάνης Ν. Μεσσηνίας.

12. Το αριθμ. 3722/891 /6-12-2011 έγγραφο της Κτηματικής Υπηρεσίας Ν. Μεσσηνίας προς την Αποκεντρωμένη Διοίκηση Πελοποννήσου Δυτ. Ελλάδας και Ιονίου για έκδοση της σχετικής απόφασης, αποφασίζουμε:

Επικυρώνουμε την από 1-12-2011 έκθεση της Επιτροπής καθορισμού ορίων αιγιαλού και παραλίας για τον επανακαθορισμό των ορίων του αιγιαλού και της παραλίας στη θέση εντός οικισμού Στούπας Τ.Κ. Νεοχωρίου Δ.Ε. Λεύκτρου Δήμου Δυτ. Μάνης Ν. Μεσσηνίας, καθώς επίσης και Το από τον Οκτώβριο 2010 Τοπογραφικό Διάγραμμα , κλίμακας 1:500 που συνέταξε ο Πολιτικός Μηχανικός Σπηλιώτης Ιωάννης , το οποίο ήλεγξε την 21η Μαρτίου 2011 η Τοπογράφος Μηχανικός της Κτηματικής Υπηρεσίας Ν. Μεσσηνίας Τζώρτζη Καλλιόπη και θεωρήθηκε την ίδια ημέρα από τον Προϊστάμενο της Κτηματικής Υπηρεσίας Γεώργιο Βλάχο αποτελούμενο από μια πινακίδα ως εξής:

1. Τη δημιουργία ζώνης παραλίας ανάντη της γραμμής αιγιαλού που καθορίστηκε με την απόφαση Ν. 25/93 (ΦΕΚ 542/τ. Δ' /1993) και σε συνέχεια αυτής με ενιαίο εύρος δέκα (10) μέτρων , με κίτρινη πολυγωνική γραμμή Π13, Π14, Π15, Π17, Π18, Π19, Π20, Π21, Π22, Π23, Π24, Π25 δεκατριών συνολικά σημείων.

2. Ύπαρξη παλαιού αιγιαλού στην περιοχή δεν διαπιστώθηκε από τα μέλη της Επιτροπής.

Η απόφαση αυτή με την Έκθεση της Επιτροπής καθορισμού ορίων αιγιαλού παραλίας και το Τοπογραφικό Διάγραμμα να δημοσιευθούν στην Εφημερίδα της Κυβερνήσεως.

Πάτρα, 19 Ιανουαρίου 2012

Ο Γενικός Γραμματέας
Αποκεντρωμένης Διοίκησης
ΑΝΑΣΤΑΣΙΟΣ ΑΠΟΣΤΟΛΟΠΟΥΛΟΣ

ΕΚΘΕΣΗ ΕΠΙΤΡΟΠΗΣ ΤΟΥ ΑΡΘΡΟΥ 3 ΤΟΥ Ν. 2971/2001
ΓΙΑ ΤΟΝ ΕΠΑΝΑΚΑΘΟΡΙΣΜΟ ΟΡΙΩΝ ΠΑΡΑΛΙΑΣ
προ ιδιοκτησίας Τσιλιγωνέα Σταύρου στη θέση εντός οικισμού Στούπας Τ.Κ. Νεοχωρίου, Δημοτικής Ενότητας Λεύκτρου, Δήμου Δυτικής Μάνης.

Η κάτωθι υπογεγραμμένη επιτροπή, αρμόδια για τον διοικητικό καθορισμό ορίων αιγιαλού και παραλίας, σύμφωνα με το άρθρο 3 του Ν. 2971/2001 «Αιγιαλός, παραλία και άλλες διατάξεις», συγκροτηθείσα δυνάμει της αριθμ. 68884/14263/10-8-11 αποφάσεως του Γενικού Γραμματέα Αποκεντρωμένης Διοίκησης Πελοποννήσου Δυτικής Ελλάδας και Ιονίου και αποτελείται από τους απο τους:

1. Βλάχο Γεώργιο , Τοπογράφο Μηχανικό, Προϊστάμενο της Κτηματικής Υπηρεσίας Ν. Μεσσηνίας.

2. Λαμπρόπουλο Κων/νο, Αντιπλοίαρχο Α/Σ, Κεντρικό Λιμενάρχη Καλαμάτας.

3. Τζώρτζη Καλλιόπη, Αγρονόμο & Τοπογράφο Μηχανικό, υπάλληλο της Κτηματικής Υπηρεσίας Ν. Μεσσηνίας.

Δεν παρευρέθη το 4^ο και 5^ο μέλος της επιτροπής.

Συνήλθε σήμερα, 1η Δεκεμβρίου 2011, ημέρα Πέμπτη στα γραφεία της Κτηματικής Υπηρεσίας Ν. Μεσσηνίας, προκειμένου να εξετάσει το θέμα του επανακαθορισμού ορίων παραλίας στην περιοχή, συγκληθείσα σχετικώς δια του αριθμ. 3667/871/29-11-11 εγγράφου της Κτηματικής Υπηρεσίας Ν. Μεσσηνίας.

Αφού έλαβε υπόψη:

α) Τις διατάξεις του Ν. 2971/2001 με τίτλο «Αιγιαλός παραλία και άλλες διατάξεις», δια των οποίων αντικατεστάθησαν οι διατάξεις του Α.Ν. 2344/1940 και τις

διατάξεις του άρθρου 113 του Ν. 3978/2011. Επίσης τις εγκυκλίους του ΥΠΕΧΩΔΕ υπ' αριθμ. 1 & 9/2004 καθώς και τη γνωμοδότηση 374/2003 του Γ.Λ.Κ.

β) Το από Οκτωβρίου 2010 τοπογραφικό διάγραμμα που συνέταξε ο Πολιτικός Μηχανικός Σπηλιώτης Ιωάννης, το οποίο ήλεγξε την 21η Μαρτίου 2011 η Τοπογράφος Μηχανικός της Κτηματικής Υπηρεσίας Ν. Μεσσηνίας Τζώρτζη Καλλιόπη, και θεώρησε την ίδια μέρα ο Προϊστάμενος της Κτηματικής Υπηρεσίας Βλάχος Γεώργιος, αποτελούμενο από μία πινακίδα, είναι δε κλίμακας 1:500.

γ) Την περί αιγιαλού και παραλίας δικαστική και διοικητική νομολογία, καθ' ην έκταση είναι γνωστές στην επιτροπή.

δ) Τη διαμόρφωση της ακτής, όπως αυτή προκύπτει από τα οικεία διαγράμματα και όπως έγινε αντιληπτή από τα μέλη της επιτροπής κατά τον χρόνο της αυτοψίας. Πρόκειται, περί χαμηλού υψομέτρου βραχώδη ακτή. Το εύρος της ακτής ποικίλει, από 1 μ. στο νοτιοανατολικό τμήμα έως 30 μ. στο βόρειο τμήμα της εξεταζόμενης περιοχής. Σε επαφή με την ακτή υπάρχουν πρανή σχεδόν κατακόρυφα, ύψους από 6 μ. έως 13 μ. Τα πρανή είναι από μαλακά εδάφη, αποτελούμενα από χαμηλή θαμνώδη βλάστηση. Η ακτή εκτίθεται σε δυτικούς, νότιους, νοτιοδυτικούς και νοτιοανατολικούς ανέμους. Δεν υπάρχουν ιδιαιτέρως καταγεγραμμένοι παράκτιοι φυσικοί πόροι, ούτε ακραία πορίσματα εκτίμησης μετεωρολογικών στοιχείων στην υπό καθορισμό περιοχή. Η μορφολογία του πυθμένα όπως παρατηρείται

από την ακτή φαίνεται βραχώδης. Ο τομέας ανάπτυξης του κυματισμού είναι κατά κύριο λόγο κάθετος προς την ακτή.

ε) Στην υπό μελέτη περιοχή δεν υπάρχει εγκεκριμένο σχέδιο πόλεως ούτε κάποιο δημόσιο κτήμα. Η περιοχή δεν τελεί υπό κτηματογράφηση κατά τις διατάξεις του Ν. 2308/1995, Ν. 2664/1998 και Ν. 3127/2003.

στ) Το γεγονός ότι το προ της υπό καθορισμό περιοχής ανάπτυγμα ανοικτής θαλάσσης είναι μεγάλο.

ζ) Την από 19-10-2010 αίτηση του Τσιλιγωνέα Σταύρου, προς την Κτηματική Υπηρεσία Ν. Μεσσηνίας, με αίτημα τον εν λόγω διοικητικό επανακαθορισμό οριογραμμής παραλίας.

η) Το αριθμ. Φ.544.5/810/11/Σ.7306/24-08-11 έγγραφο του ΓΕΝ προς το ΓΕΕΘΑ.


θ) Την εισήγηση του προέδρου της Επιτροπής και πρώτου μέλους της επιτροπής Γ. Βλάχου, αποφασίζει, όπως εισηγηθεί


1^η. Τη δημιουργία ζώνης παραλίας, ανάντη της γραμμής αιγιαλού που καθορίστηκε σύμφωνα με την απόφαση Ν. 25/93 (ΦΕΚ 542/τ. Δ' /93) και σε συνέχεια αυτής με ενιαίο εύρος δέκα μέτρων, με κίτρινη πολυγωνική γραμμή Π13, Π14, Π15, Π16, Π17, Π18, Π19, Π20, Π21, Π22, Π23, Π24, Π25 δεκατριών (13) συνολικώς σημείων.

3^{ον}. Ύπαρξη παλαιού αιγιαλού στην περιοχή δεν πιστώθηκε από τα μέλη της επιτροπής.

Η Επιτροπή

(υπογραφές)

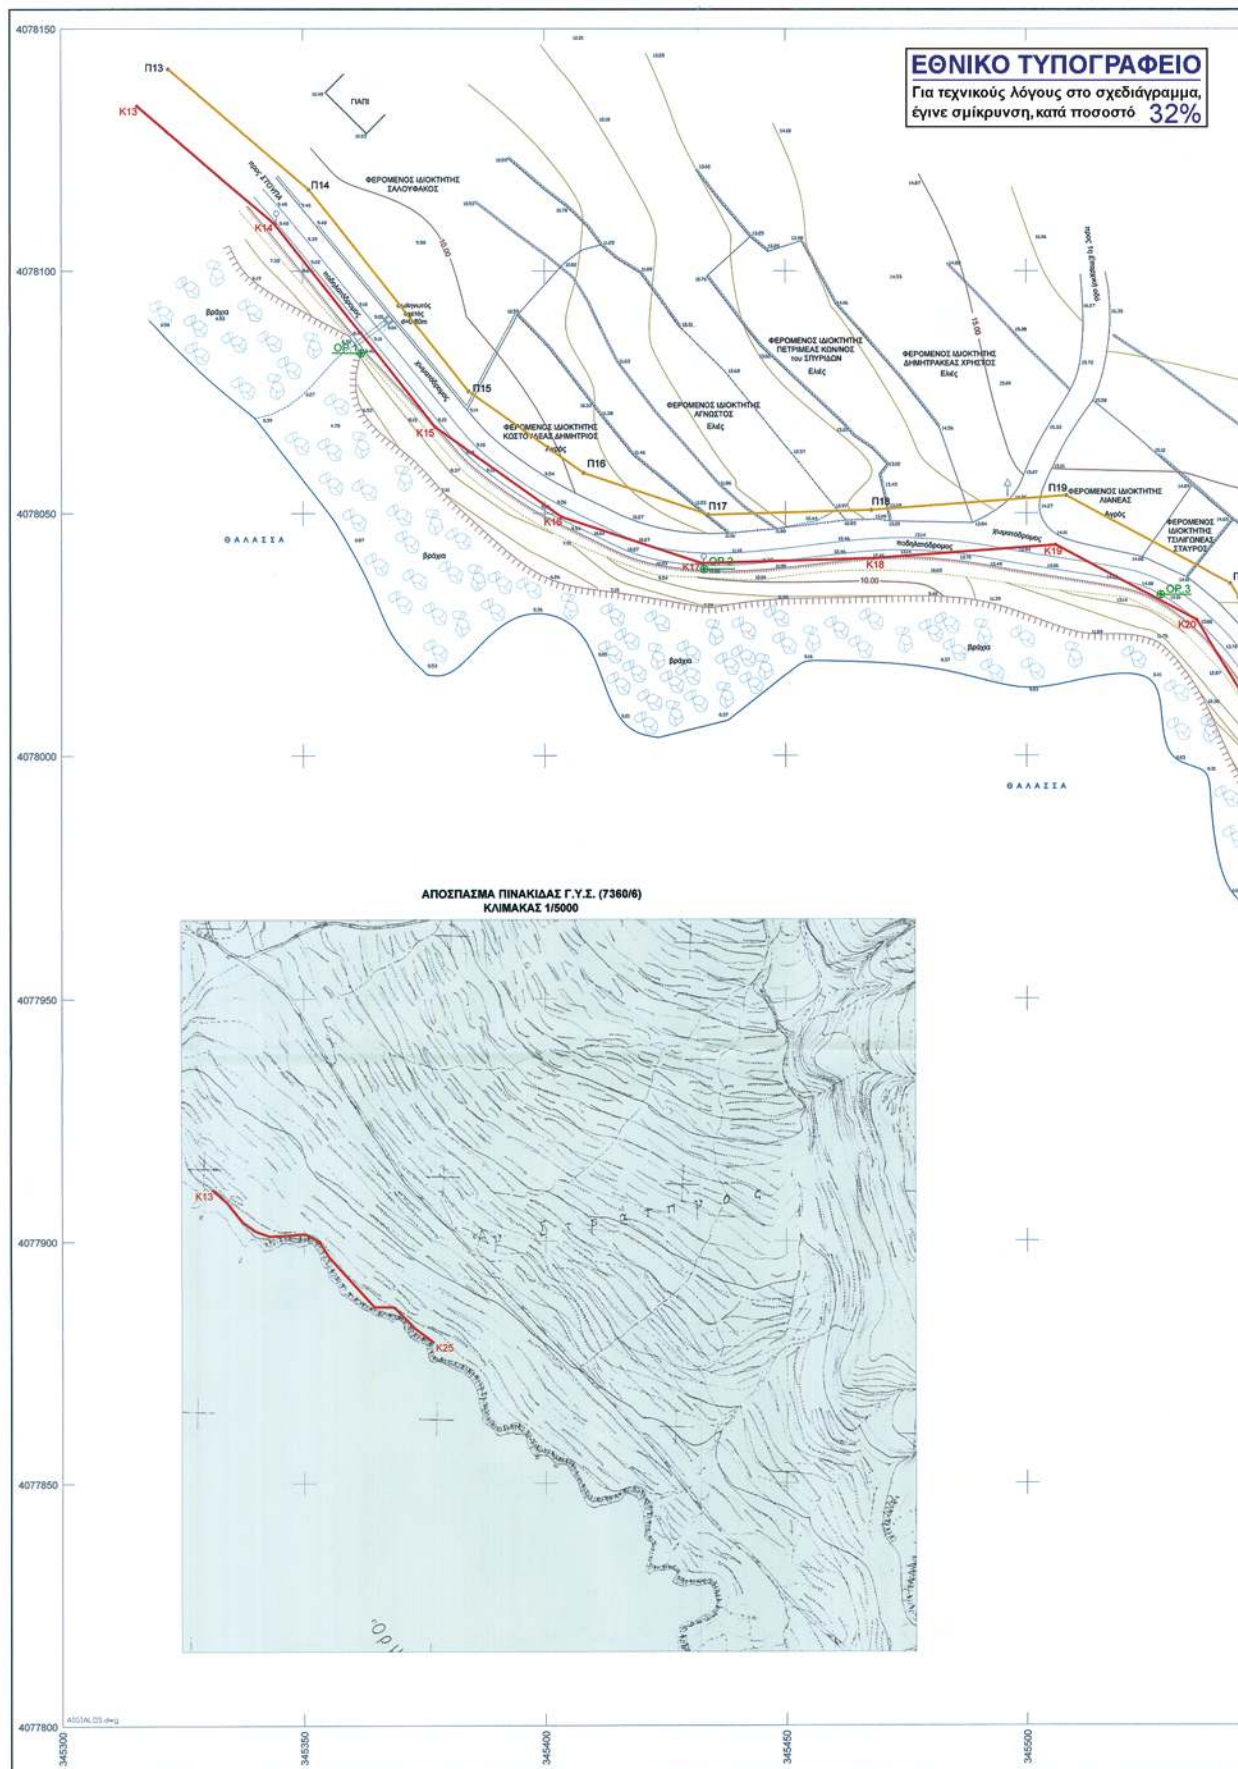

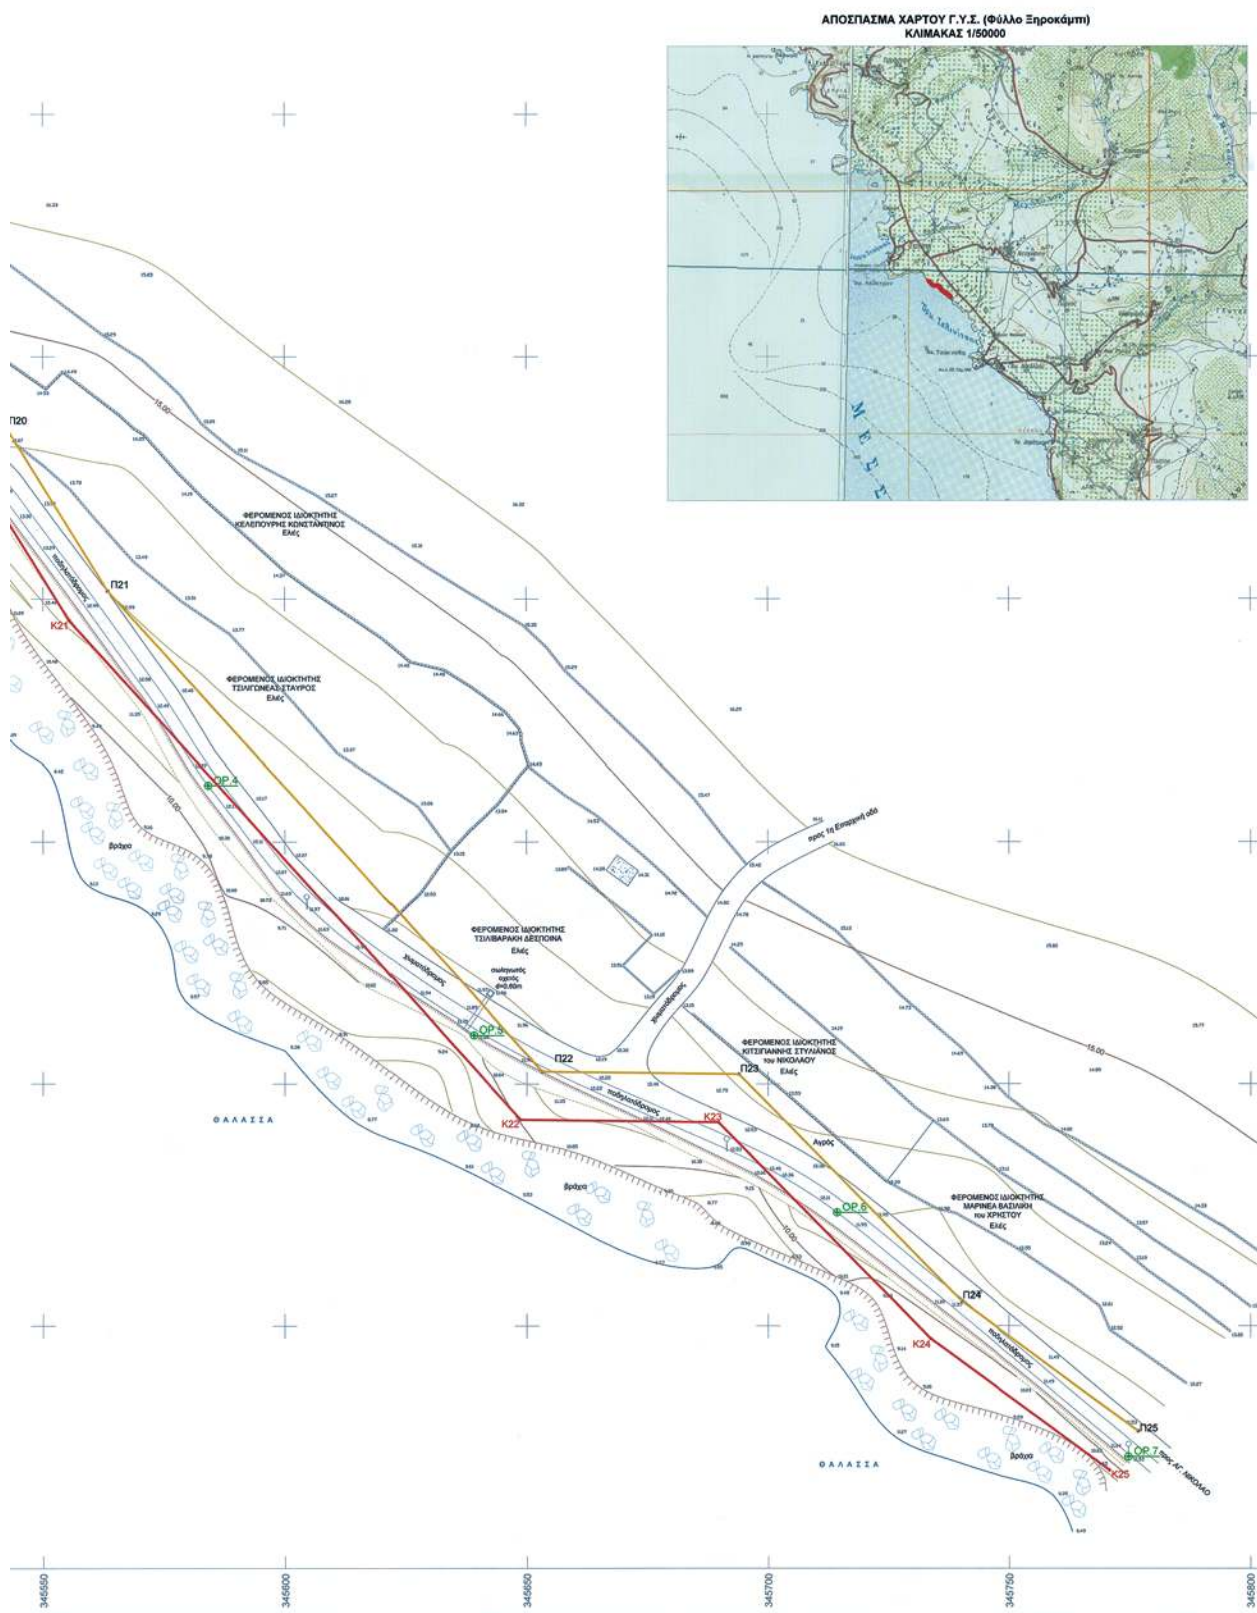



ΥΠΟΜΝΗΜΑ

1) Η αποτύπωση έγινε σε εξαρτημένο δίκτυο με ηλεκτρονικό όργανο και G.P.S. Διπλής Συχνότητας.
 2) Από το σχετικό διάγραμμα (Απ. Νομ. Αρ. Ν. 25/93 - Φ.Ε.Κ. 542/17-05-1993) εφαρμόστηκε η γραμμή αγιαλού σύμφωνα με τις συντεταγμένες κορυφών (K13, K14, ... K24, K25) μετά από μετατροπή τους από HATT στο σύστημα αναφοράς ΕΓΣΑ '87.

ΠΙΝΑΚΑΣ ΣΥΝΤΕΤΑΓΜΕΝΩΝ ΚΟΡΥΦΩΝ
ΓΡΑΜΜΗΣ ΑΓΙΑΛΟΥ σε HATT

Κορυφή	X	Y
K13	-17853.20	9780.68
K14	-17823.48	9758.54
K15	-17889.02	9715.40
K16	-17863.02	9687.33
K17	-17833.80	9687.41
K18	-17798.13	9688.78
K19	-17780.28	9683.13
K20	-17730.85	9678.09
K21	-17710.29	9646.07
K22	-17618.33	9544.83
K23	-17574.32	9544.76
K24	-17526.71	9500.79
K25	-17492.12	9474.24

ΠΙΝΑΚΑΣ ΣΥΝΤΕΤΑΓΜΕΝΩΝ ΚΟΡΥΦΩΝ
ΟΡΟΣΙΜΩΝ σε ΕΓΣΑ '87

Κορυφή	X	Y	Απόσταση
O1	345382.03	4078082.84	
O2	345433.12	4078038.48	O1O2 = 83.85
O3	345527.84	4078033.11	O2O3 = 84.87
O4	345584.21	4077981.57	O3O4 = 91.08
O5	345638.97	4077919.07	O4O5 = 75.17
O6	345714.35	4077873.46	O5O6 = 83.71
O7	345774.71	4077823.03	O6O7 = 78.73

ΠΙΝΑΚΑΣ ΣΥΝΤΕΤΑΓΜΕΝΩΝ ΚΟΡΥΦΩΝ
ΓΡΑΜΜΗΣ ΠΑΡΑΛΙΑΣ σε ΕΓΣΑ '87

Κορυφή	X	Y
P13	345322.21	4078141.80
P14	345351.29	4078116.78
P15	345384.28	4078075.07
P16	345408.09	4078058.27
P17	345434.07	4078049.70
P18	345467.80	4078050.84
P19	345508.25	4078053.58
P20	345542.35	4078035.44
P21	345583.43	4078001.59
P22	345653.22	4077982.54
P23	345689.99	4077902.01
P24	345740.19	4077854.97
P25	345778.68	4077828.31

ΠΙΝΑΚΑΣ ΣΥΝΤΕΤΑΓΜΕΝΩΝ ΚΟΡΥΦΩΝ
ΓΡΑΜΜΗΣ ΑΓΙΑΛΟΥ σε ΕΓΣΑ '87

Κορυφή	X	Y
K13	345315.72	4078133.99
K14	345344.05	4078109.82
K15	345377.54	4078081.74
K16	345403.54	4078049.25
K17	345432.60	4078039.65
K18	345468.30	4078040.65
K19	345506.10	4078043.40
K20	345535.28	4078027.88
K21	345555.42	4077995.54
K22	345648.73	4077962.59
K23	345689.74	4077892.06
K24	345733.83	4077847.38
K25	345770.79	4077820.24

ΥΠΟΜΝΗΜΑ ΕΠΙΤΡΟΠΗΣ

Το παρόν συνοδεύει την από 1-12-2011 έκδοση των μελών της επιτροπής του άρθρου 3 του Ν.2971/2001

— γραμμή αγιαλού η οποία καθορίστηκε με την απόφαση Ν.25/93 που δημοσιεύτηκε στο ΦΕΚ 542/Τ.Δ.93

— γραμμή παραλίας

Η ΕΠΙΤΡΟΠΗ

-  ΤΖΑΝΗ ΚΑΛΙΤΡΙ
ΠΡΕΣΒΥΤΕΡΟΣ ΜΗΧΑΝΙΚΟΣ
-  ΔΗΜΗΤΡΙΟΣ ΚΟΥΝΙΟΣ
ΜΗΧΑΝΙΚΟΣ
-  ΤΖΑΝΗ ΚΑΛΙΤΡΙ
ΠΡΕΣΒΥΤΕΡΟΣ ΜΗΧΑΝΙΚΟΣ

ΕΛΕΓΧΘΗΚΕ

21.02.11

Τζάνη Καλλιτρί
Πρόεδρος & Τακτικός Μέλος
Π.Ε.Σ.Α.Μ. Ε.Ε.Σ. 1968

ΤΟΠΟΓΡΑΦΙΚΟ ΔΙΑΓΡΑΜΜΑ

ΕΡΓΟΔΟΤΗΣ:

ΤΣΙΑΓΩΝΕΑΣ ΣΤΑΥΡΟΣ

ΘΕΣΗ ΙΔΙΟΚΤΗΣΙΑΣ :

"ΤΙΚΛΕΣ" εκτός ορ. οικισμού ΣΤΟΥΠΑΣ Τ.Κ. ΝΕΟΧΩΡΙΟΥ Δ.Ε. ΛΕΥΚΤΡΟΥ ΔΗΜΟΥ ΔΥΤΙΚΗΣ ΜΑΝΗΣ

ΜΗΧΑΝΙΚΟΣ:

ΣΠΗΛΙΩΤΗΣ ΙΩΑΝΝΗΣ
ΠΟΛΙΤΙΚΟΣ ΜΗΧΑΝΙΚΟΣ

ΚΑΙΜΑΚΑ: 1/500

ΘΕΜΑ ΣΧΕΔΙΟΥ :
ΕΠΙΛΑΒΑΘΟΡΙΣΜΟΣ ΠΑΡΑΛΙΑΣ
ΣΥΜΦΩΝΑ ΜΕ ΕΓΚ. 9/2004 & 1/2009 ΤΟΥ
ΥΠΕΧΩΔΕ ΚΑΙ ΤΗΝ ΓΝΩΜ. 374/2003 Γ.Λ.Κ.

ΑΡ. ΣΧΕΔ. :
Τ1

Ο ΣΥΝΤΑΞΑΣ **ΘΕΩΡΗΣΗ**

ΙΩΑΝΝΗΣ Κ. ΣΠΗΛΙΩΤΗΣ
ΠΟΛΙΤΙΚΟΣ ΜΗΧΑΝΙΚΟΣ - ΕΔΕ
ΠΡΑ. ΣΧΟΛΗ Α.Π. ΘΕΣΣΑΛΟΝΙΚΗΣ
ΜΕΛΟΣ Ε.Ε.Σ. 1968
ΑΝΤΙΣΤΑΣΗ ΕΛΛΗΝΙΚΟΥ ΕΛΛΕΝ
ΦΕΡΟΜΕΝΟ 30 - ΚΑΛΩΔΙΟ
ΑΝΩ 0.42/3.070 - ΚΑΛΩΔΙΟ
ΑΝΩ 0.42/3.070 - ΚΑΛΩΔΙΟ

21.02.11

Τζάνη Καλλιτρί
Πρόεδρος & Τακτικός Μέλος
Π.Ε.Σ.Α.Μ. Ε.Ε.Σ. 1968

ΕΓΣΑ '87 ΕΞΑΡΤΗΣΗ

ΔΙΑΜΕΤΡΟΣ ΤΕΤΡΑΓΩΡΟΥ ΣΥΣΤΗΜΑ ΑΝΑΦΟΡΑΣ

ΕΛΕΓΧΟΜΕΝΕΣ Δ.Ε.Ε. 86 (ΑΝΤΙΣΤΑΣΗ 1/1000000000)

ΕΠΙΣΤΡΟΦΗ ΜΕΤΑΦΟΡΩΝ ΠΡΟΒΟΛΩΝ

ΚΕΝΤΡΙΚΟΣ ΜΕΤΑΦΟΡΩΝ ΑΝΩ 1/1000000

ΕΠΙΣΤΡΟΦΗ ΜΕΤΑΦΟΡΩΝ ΑΝΑΦΟΡΑΣ 1/1000000

ΕΠΙΣΤΡΟΦΗ ΜΕΤΑΦΟΡΩΝ ΑΝΑΦΟΡΑΣ 1/1000000



* 0 4 0 0 0 5 0 1 4 0 2 1 2 0 0 0 8 *

ΑΠΟ ΤΟ ΕΘΝΙΚΟ ΤΥΠΟΓΡΑΦΕΙΟ

ΚΑΠΟΔΙΣΤΡΙΟΥ 34 * ΑΘΗΝΑ 104 32 * ΤΗΛ. 210 52 79 000 * FAX 210 52 21 004